


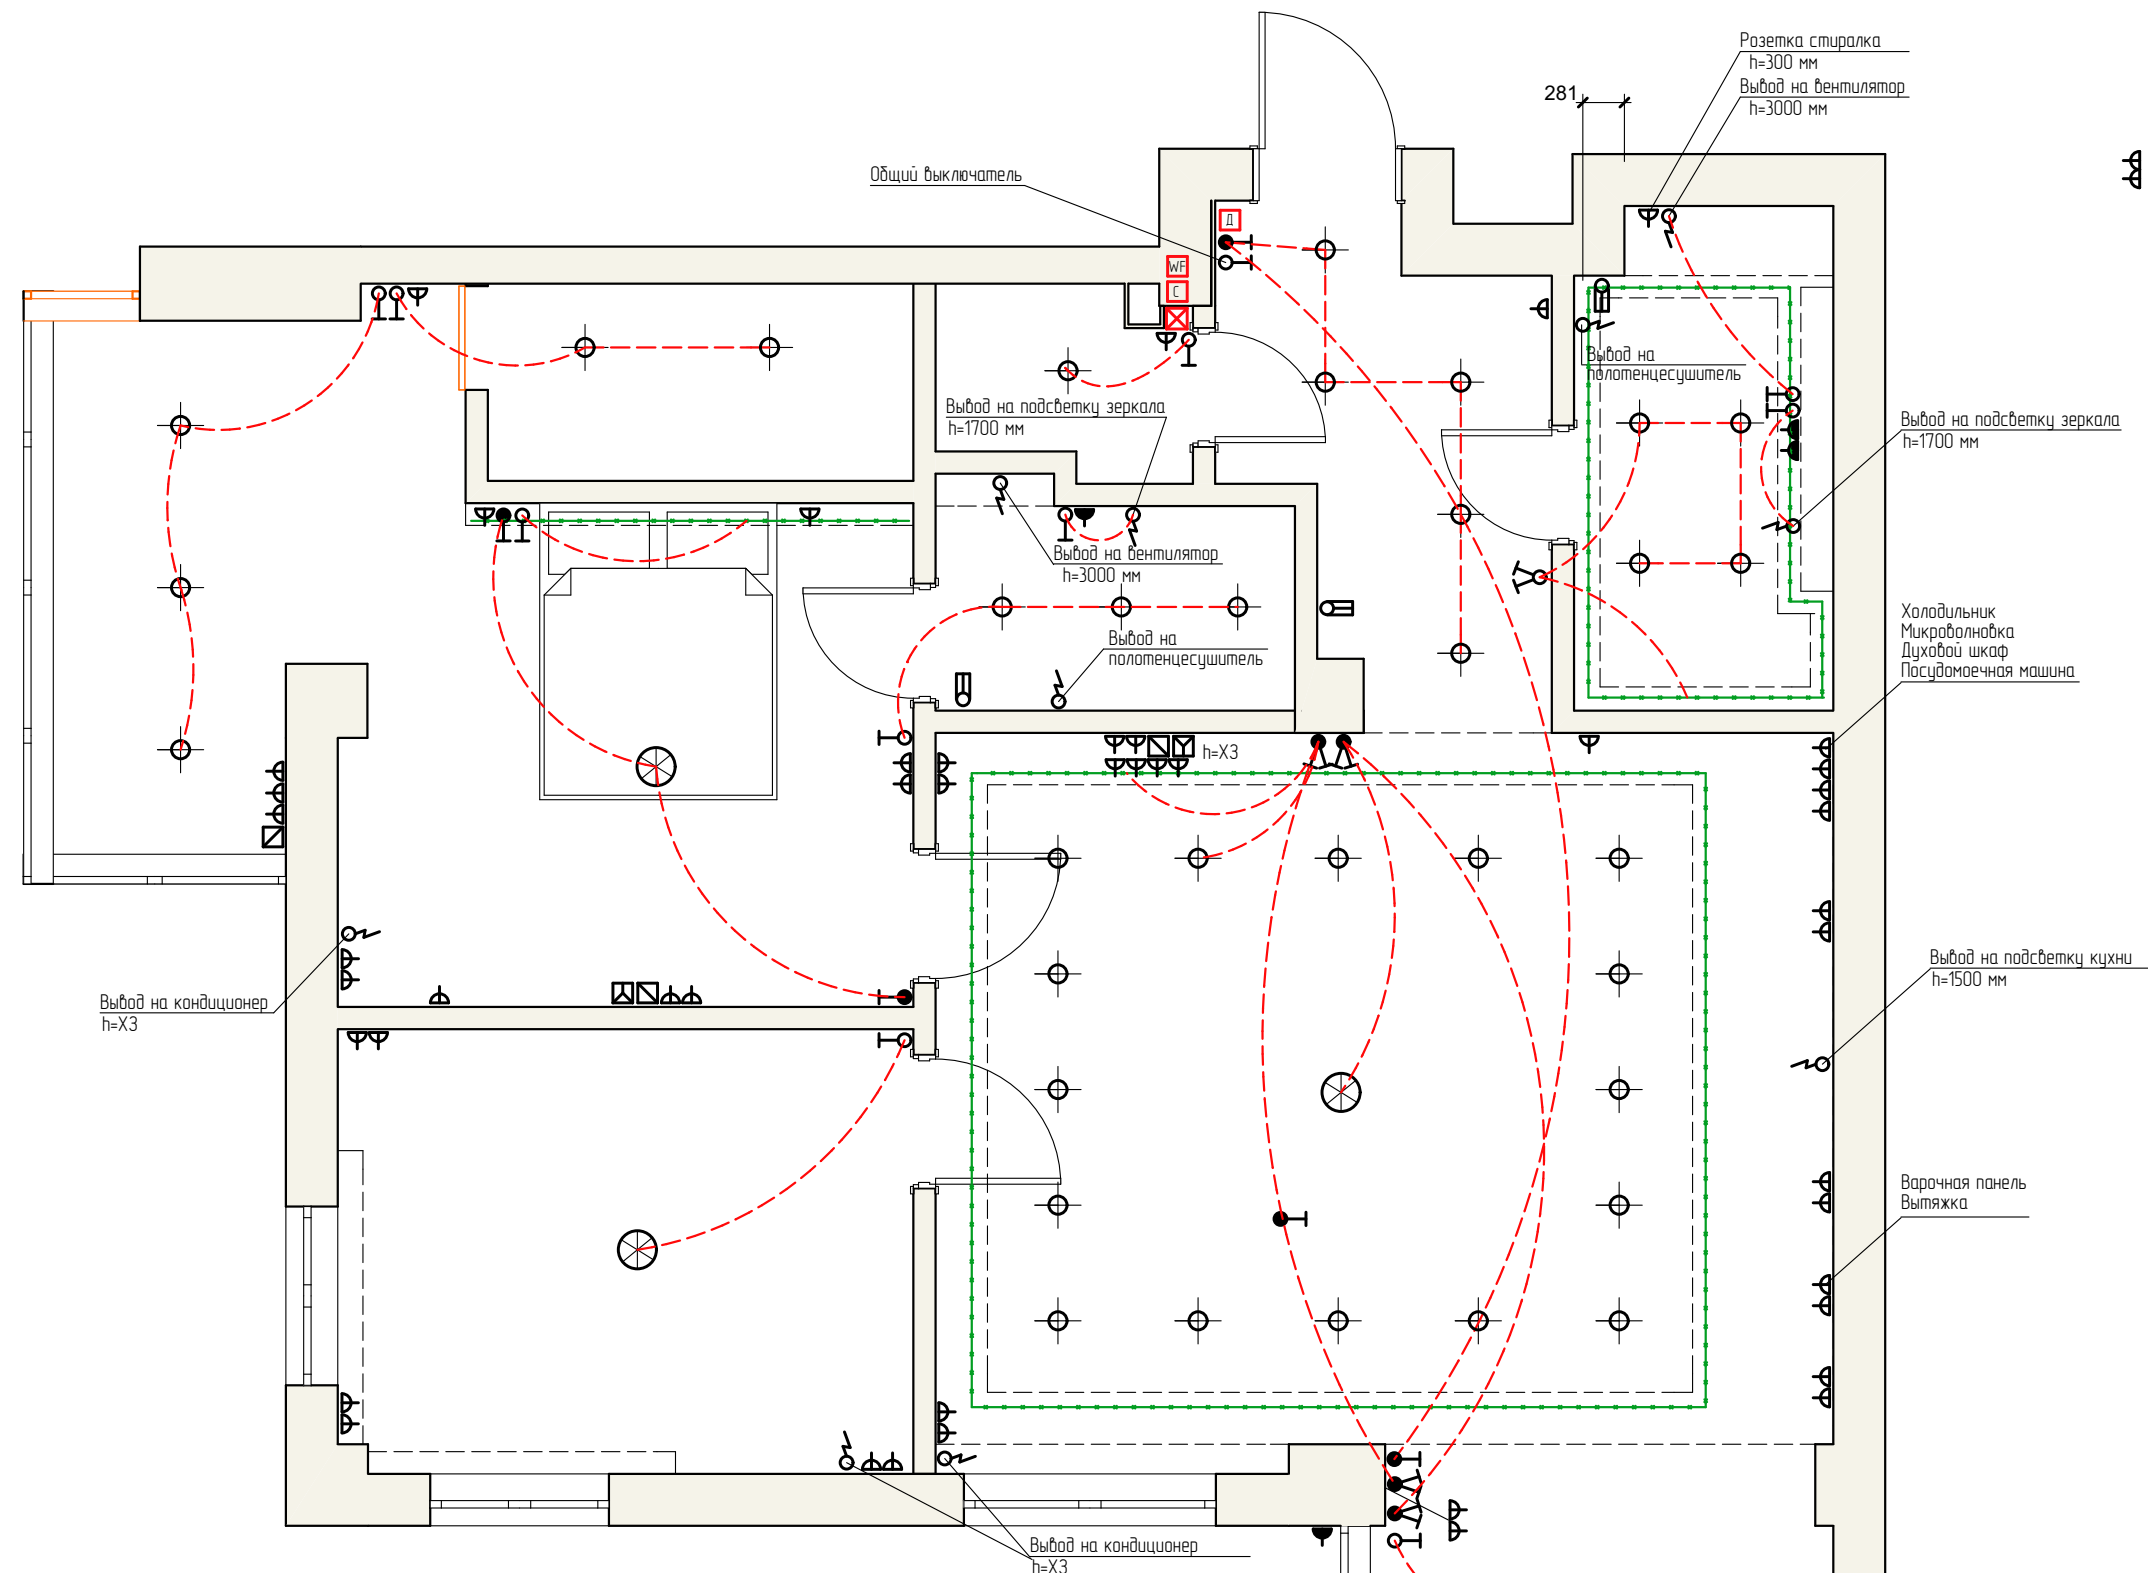

- Д Домофон
- С Ящик сигнализации
- WF Роутер

Шкаф электрический

- Розетка однофазная
- Розетка однофазная защищенная

- Выключатель одинарный
- Выключатель проходной
- Выключатель проходной двойной
- Выключатель двойной

- Интернет
- TV

- Выход электрический
- Светильник точечный
- Люстра
- Датчик управления теплыми полами

LED подсветка