

Площадь застройки

013

ИП: 92,79 м²

Площадь террасы


012

ИП: 35,42 м²

Площадь дома

011

ИП: 57,24 м²

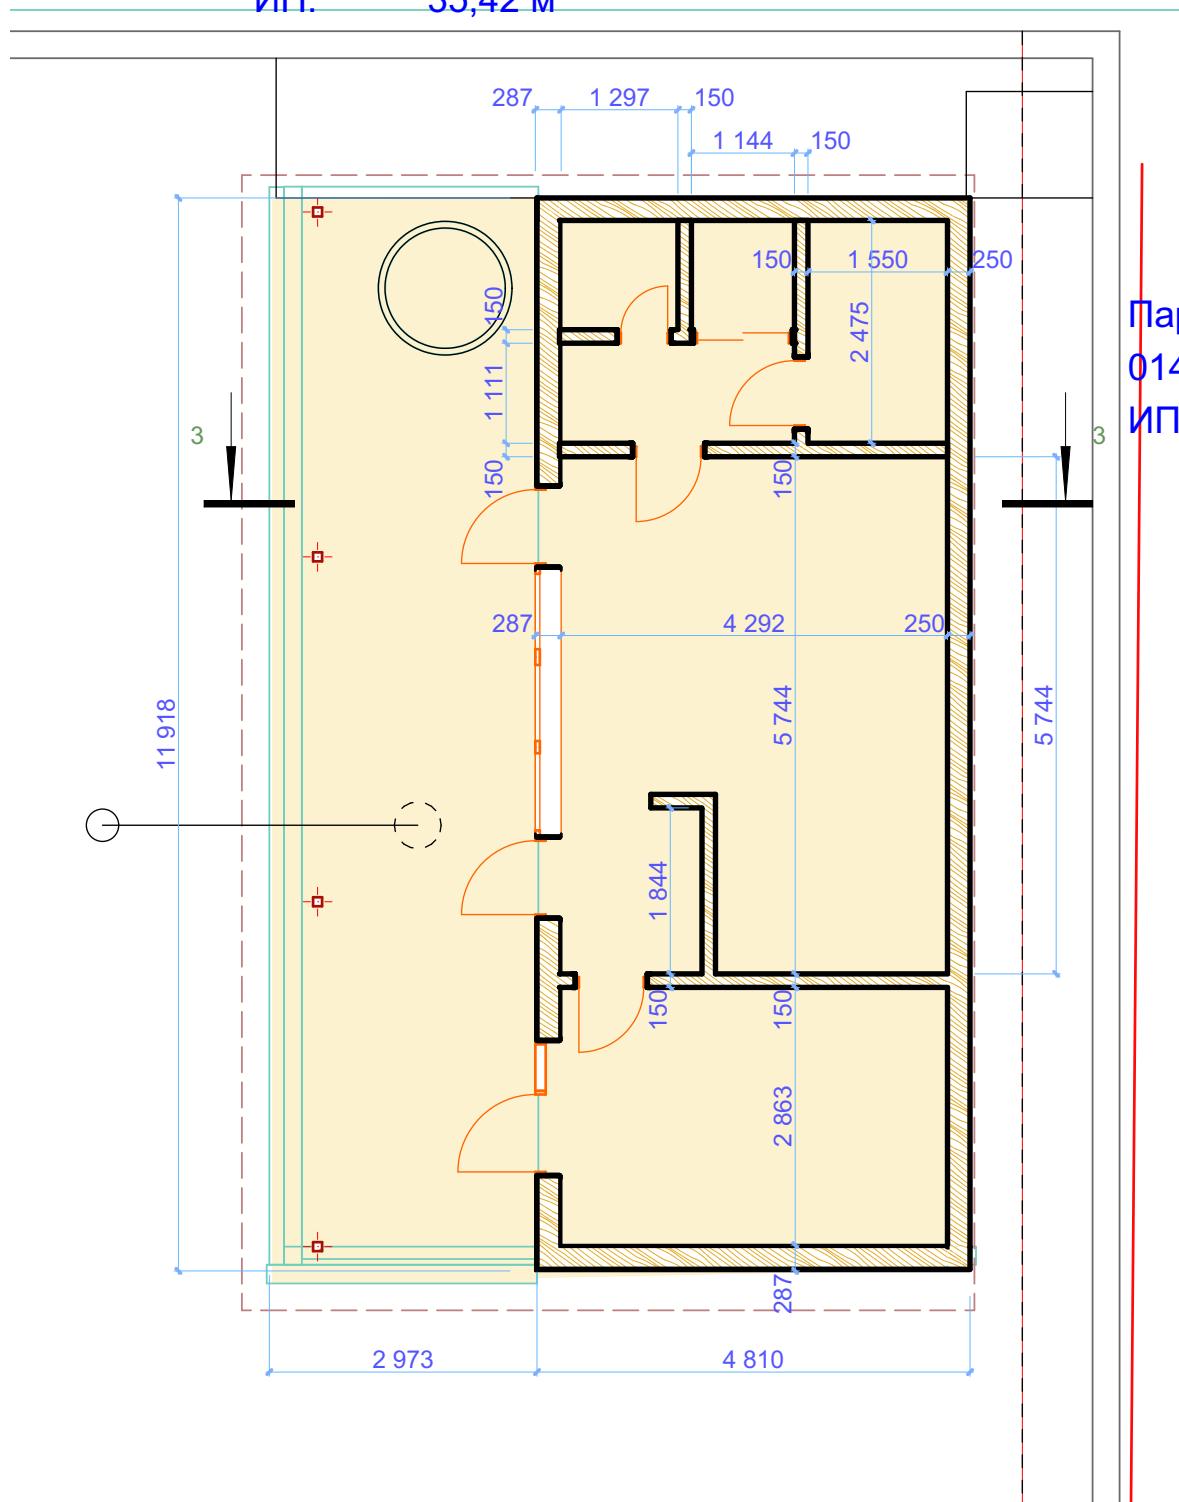

Парна

014

ИП: 3,84 м²

гостина

015

ИП: 24,27 м²

спальня

016

ИП: 12,29 м²