

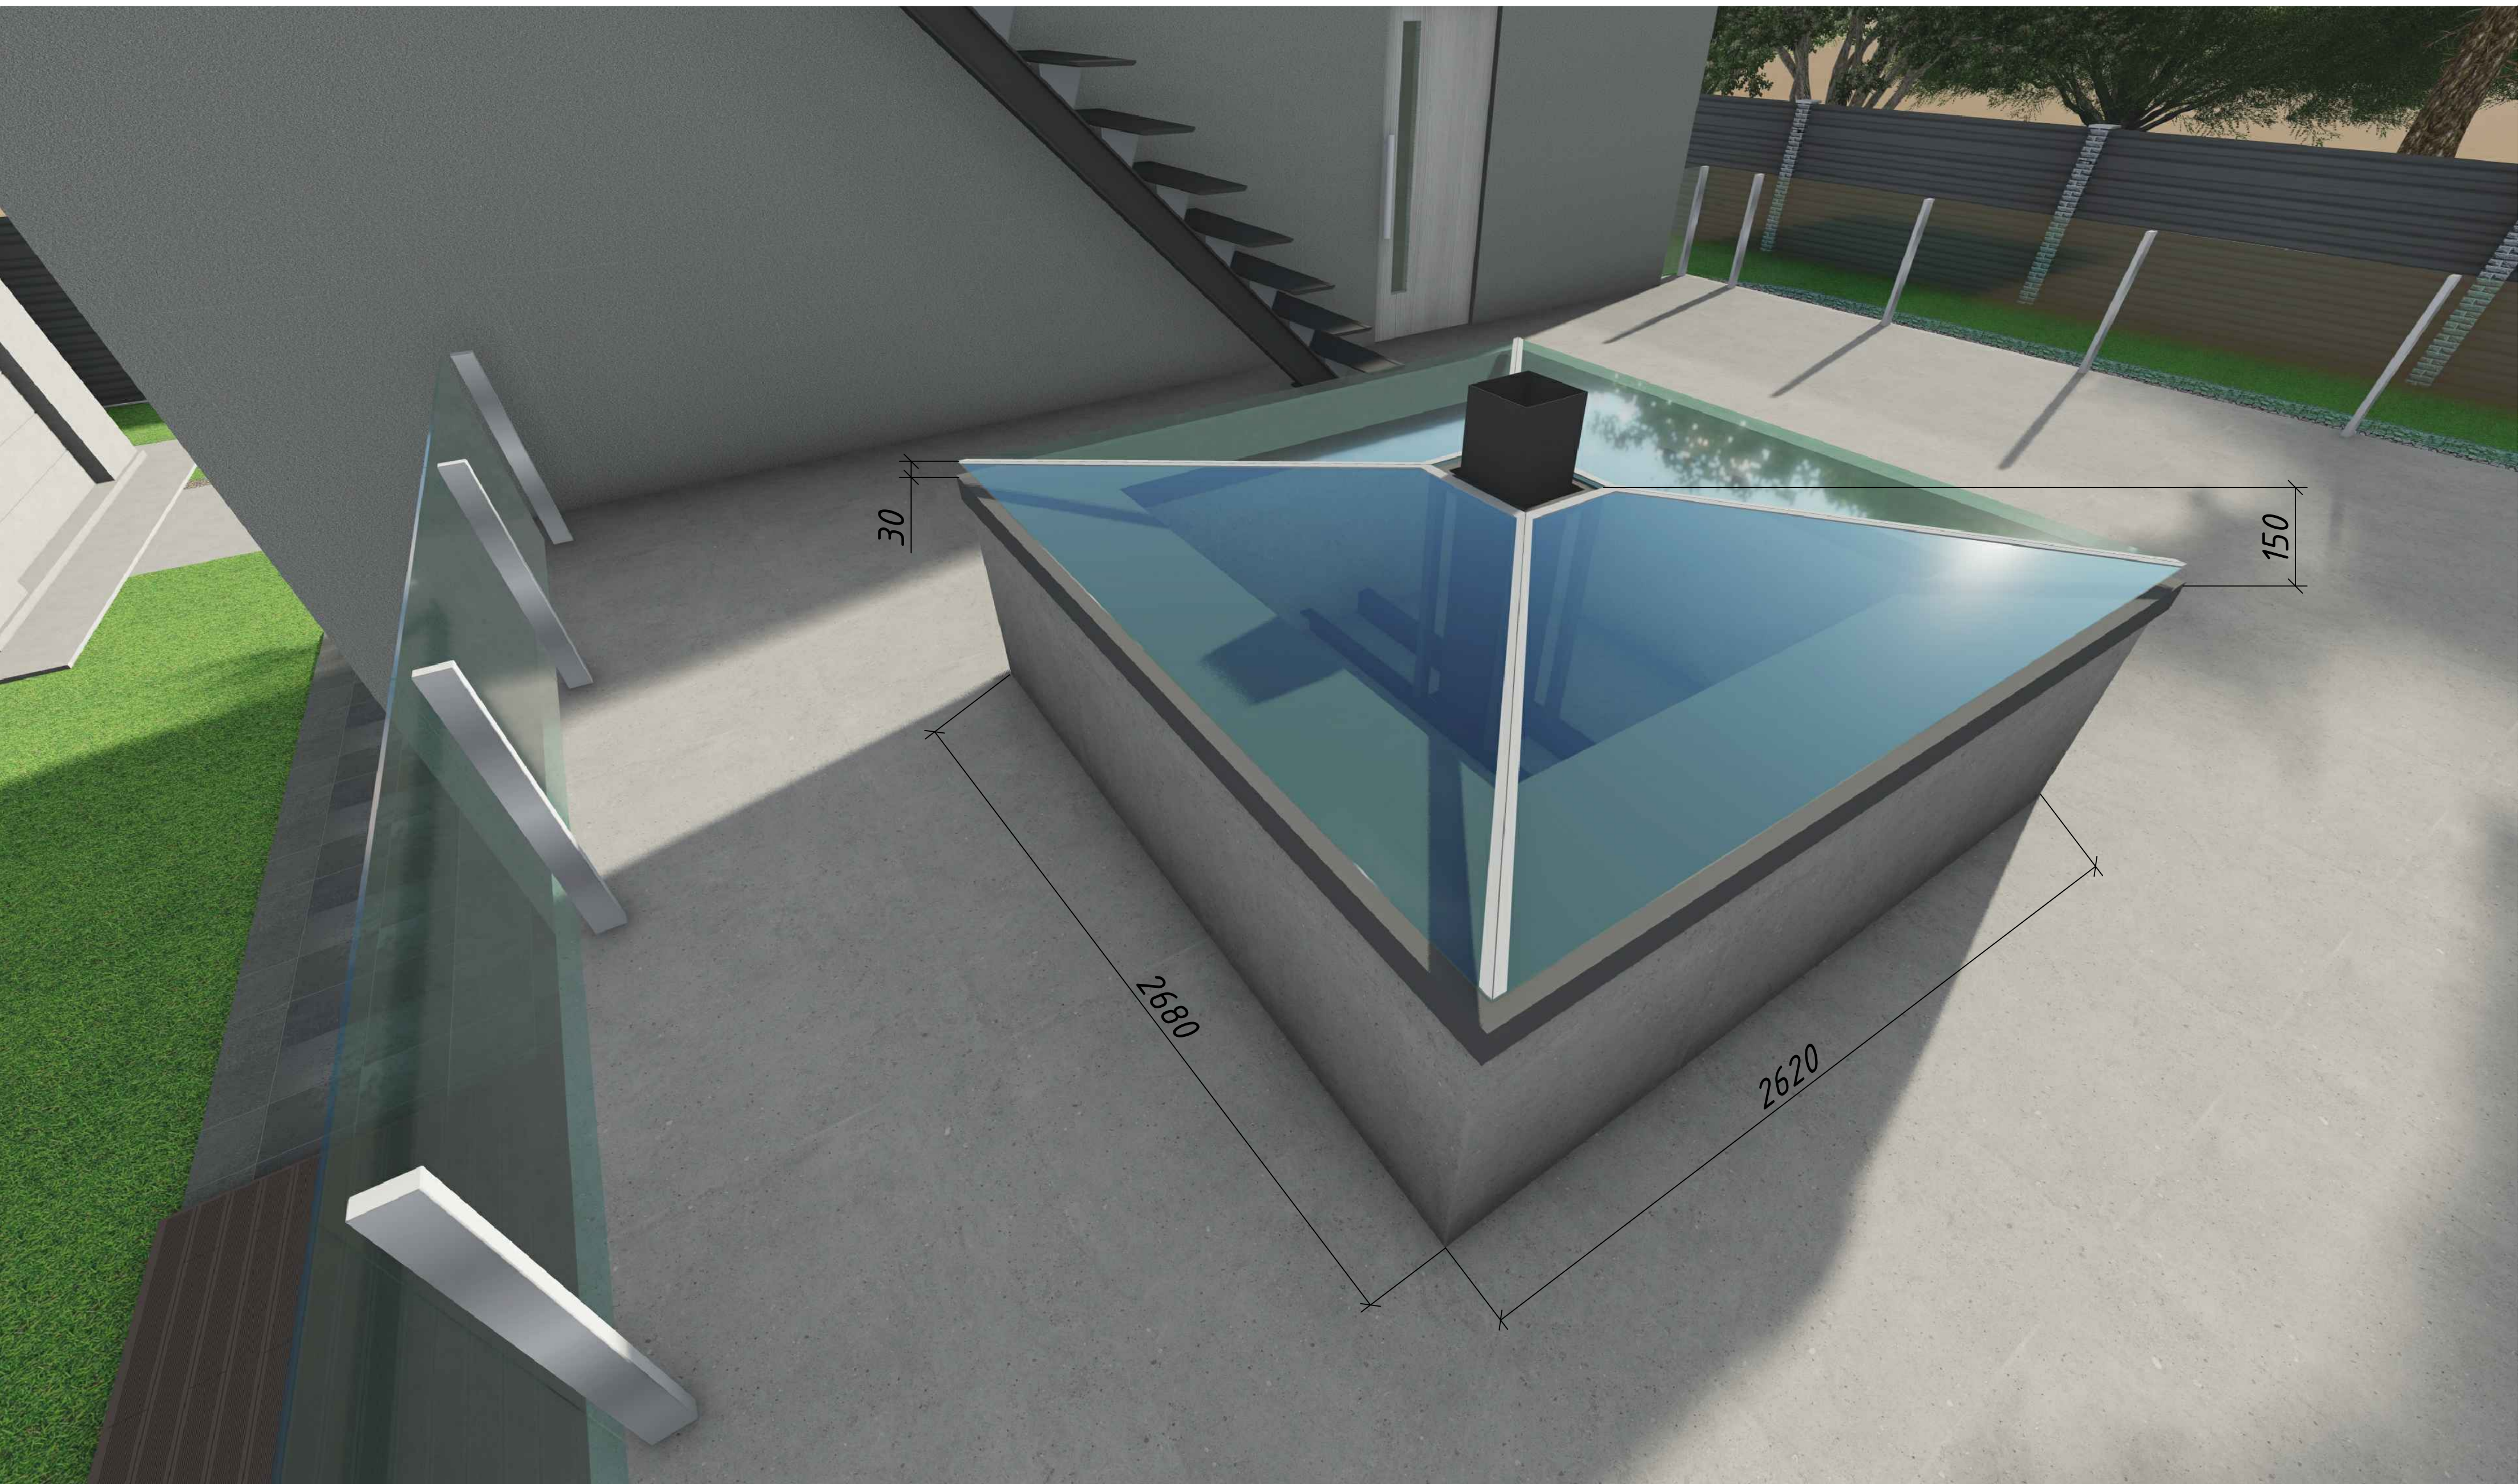


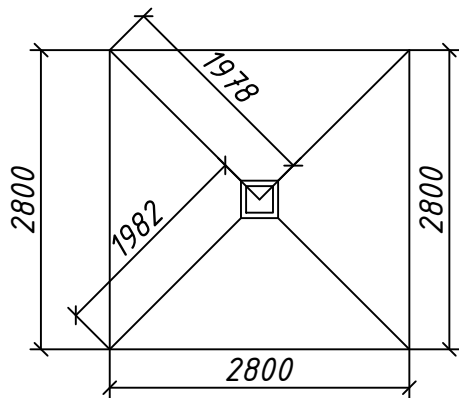


Загальний вигляд
конструкції каміну зверху на покрівлі

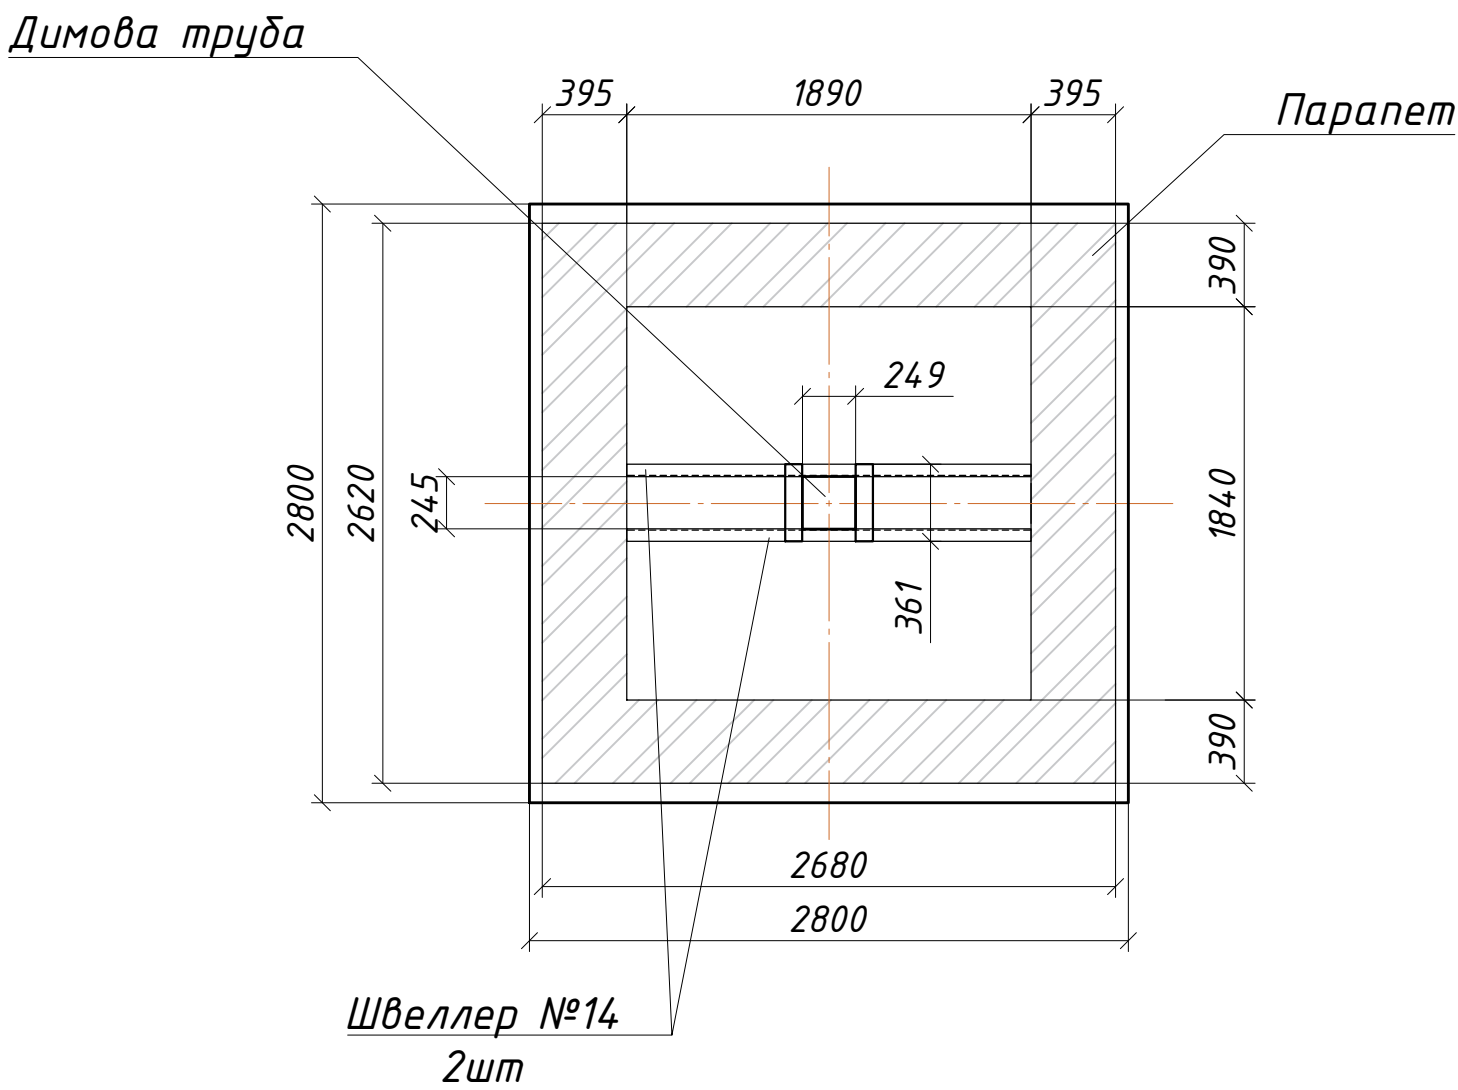


Інв. № ор.	1571/К	Підпис і дата						Зам. інв. №					
						Приватний будинок							
Зм.	Кільк.	Арк.	№ док.	Підпис	Дата	Київська обл., с. Вишеньки				Стадія	Аркуш	Аркушів	
Розробив		Білецька			2020					тел: +38 (096) 466 22 91			


Розріз 1-1

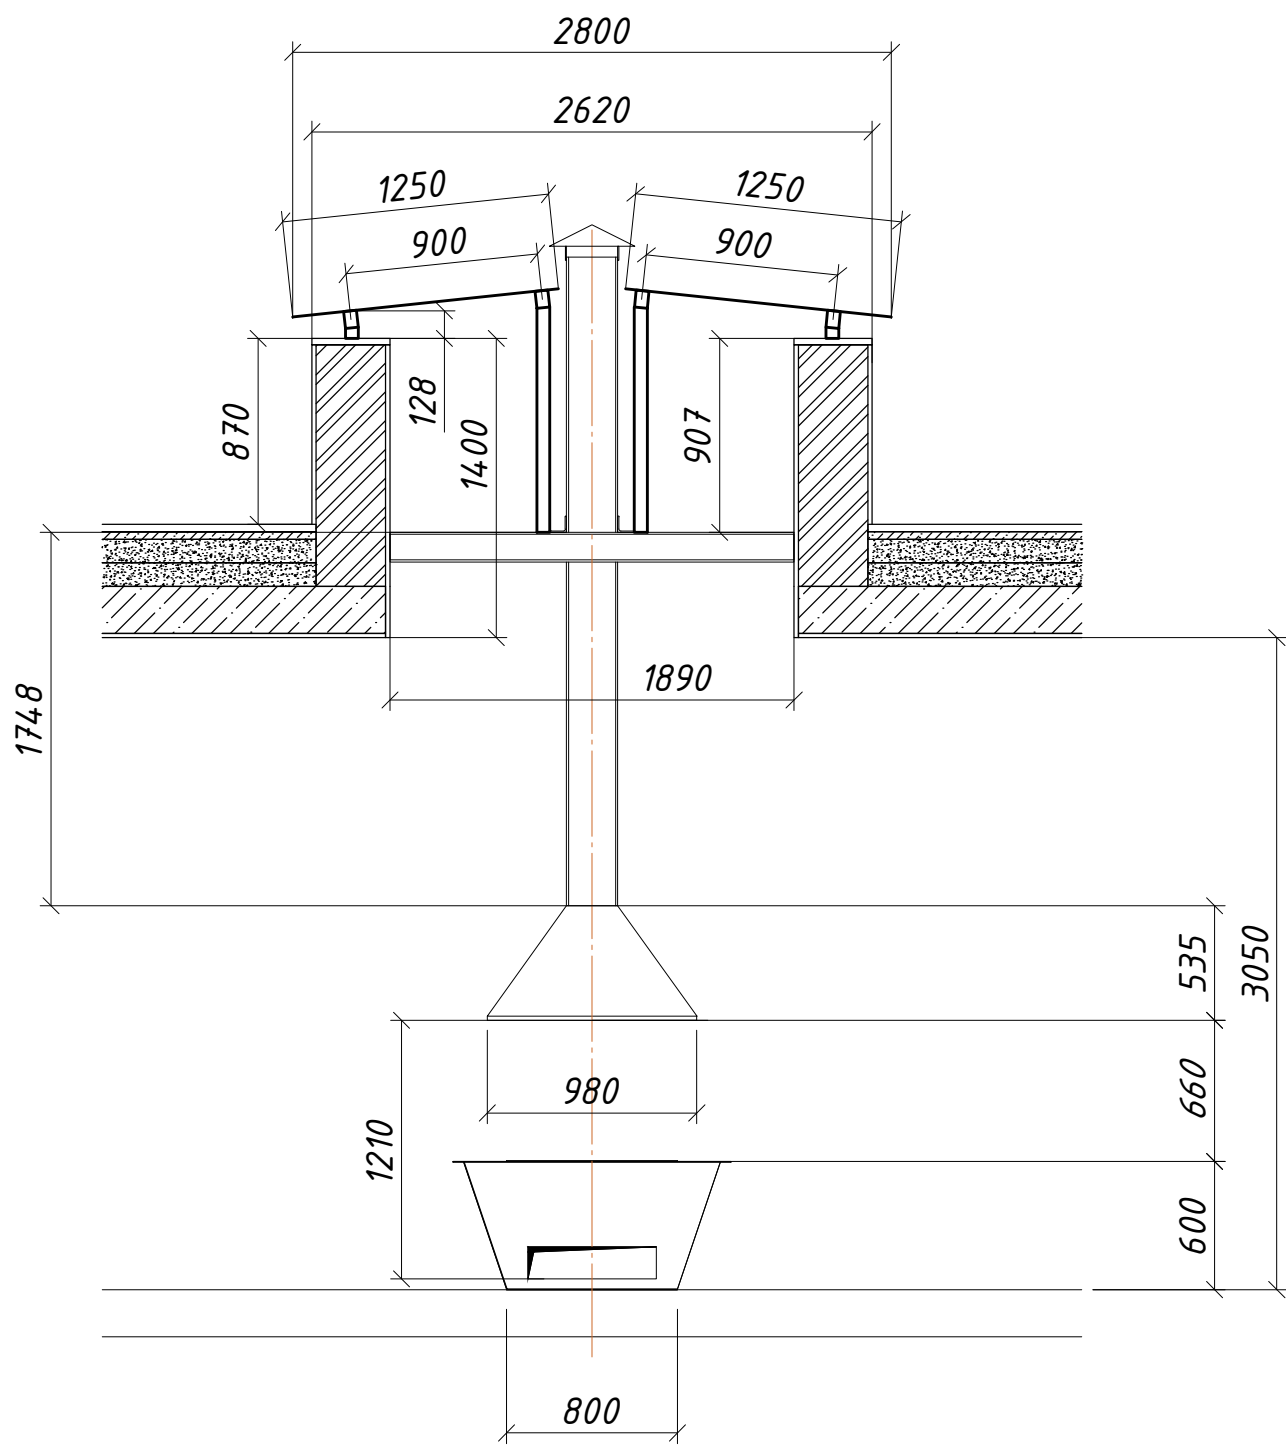

Інв. № ор.	1571/К										
								Приватний будинок			
		Зм.	Кільк.	Арк.	№ док.	Підпис	Дата				
		Розробив		Білецька			2020	Київська обл., с. Вишеньки		Стадія	Аркуш
								тел: +38 (096) 466 22 91			

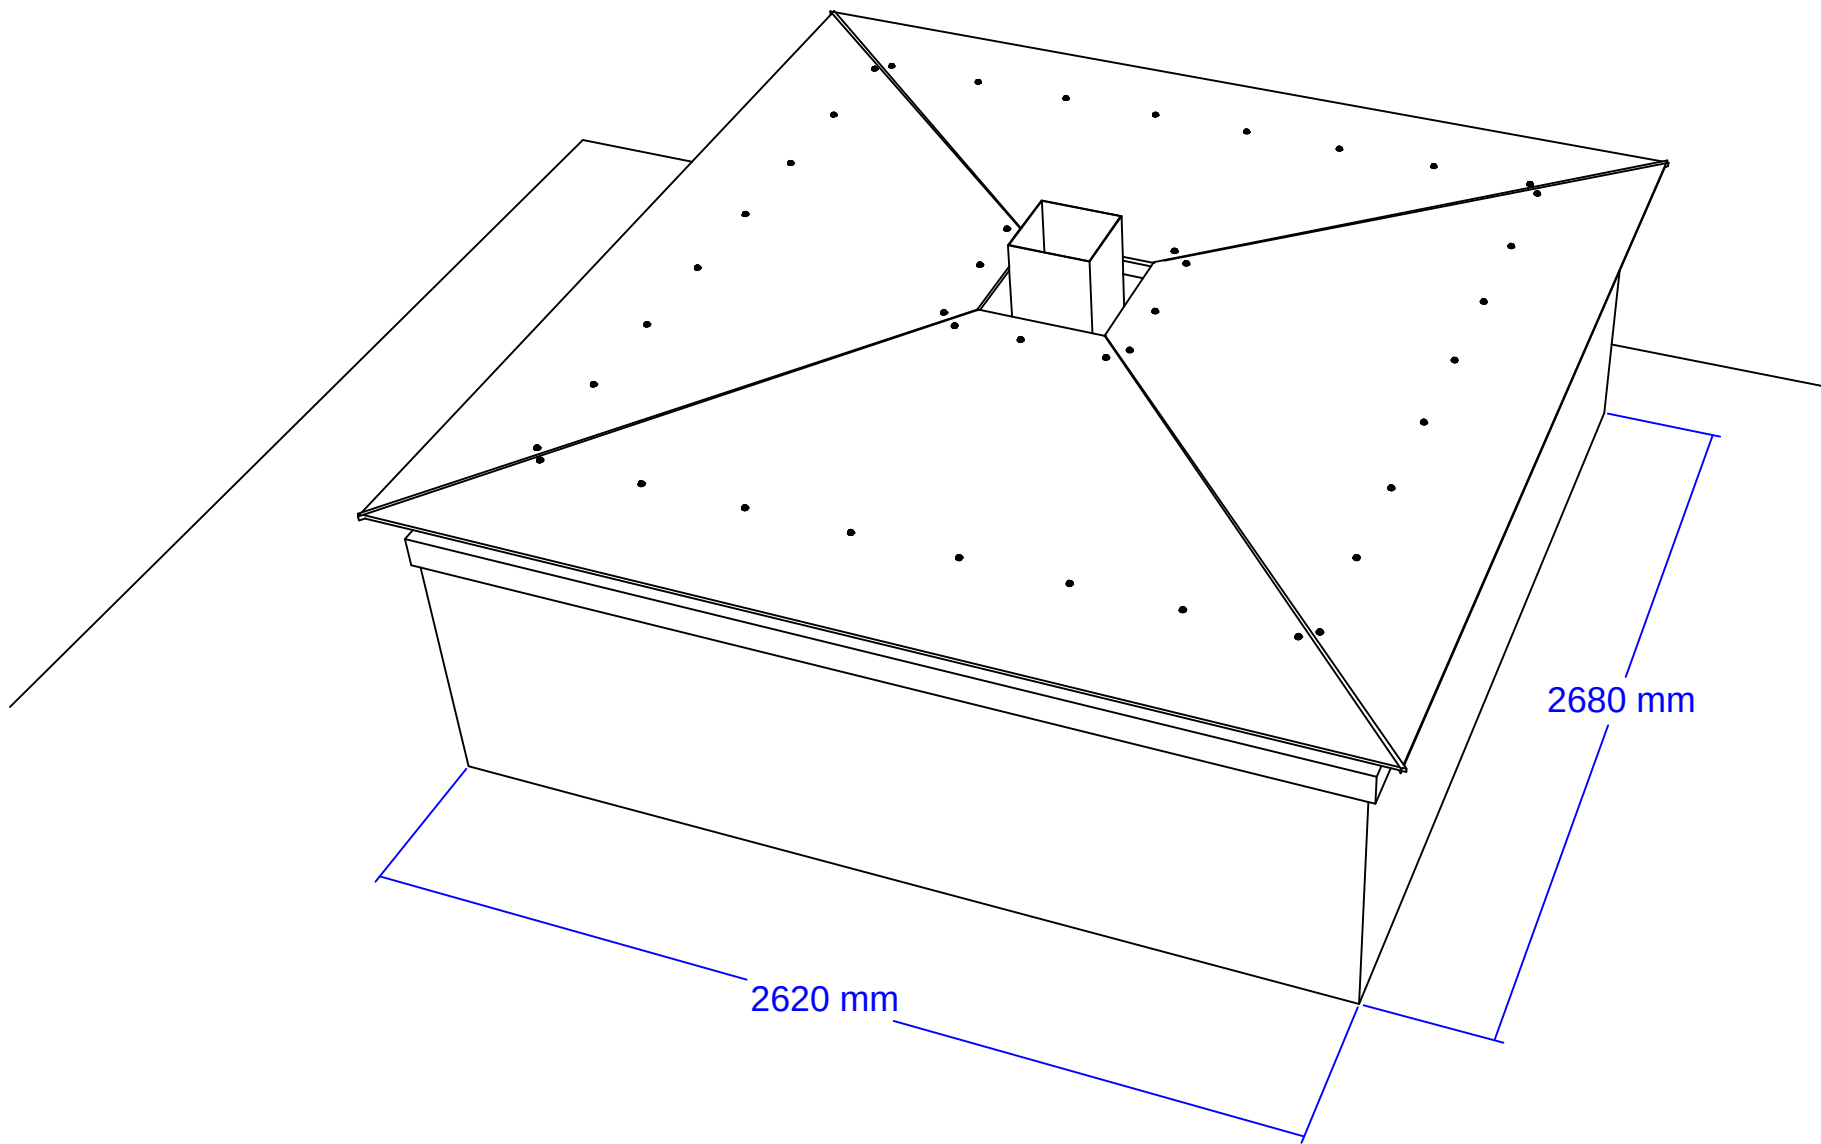

Полікарбонат 12мм

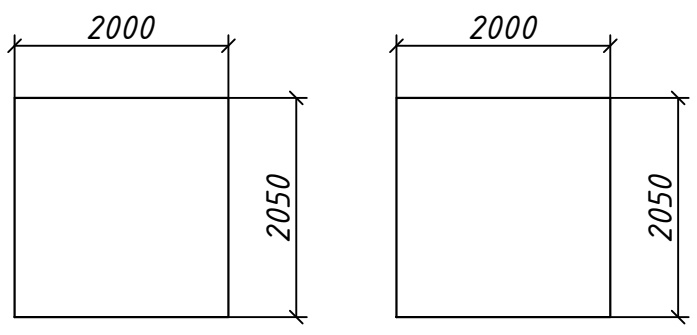

Інв. № ор. 1571/К	Підпис і дата	Зам. інв. №	
--------------------------	---------------	-------------	--	--	