



Подіум. Металокаркас

1 : 25

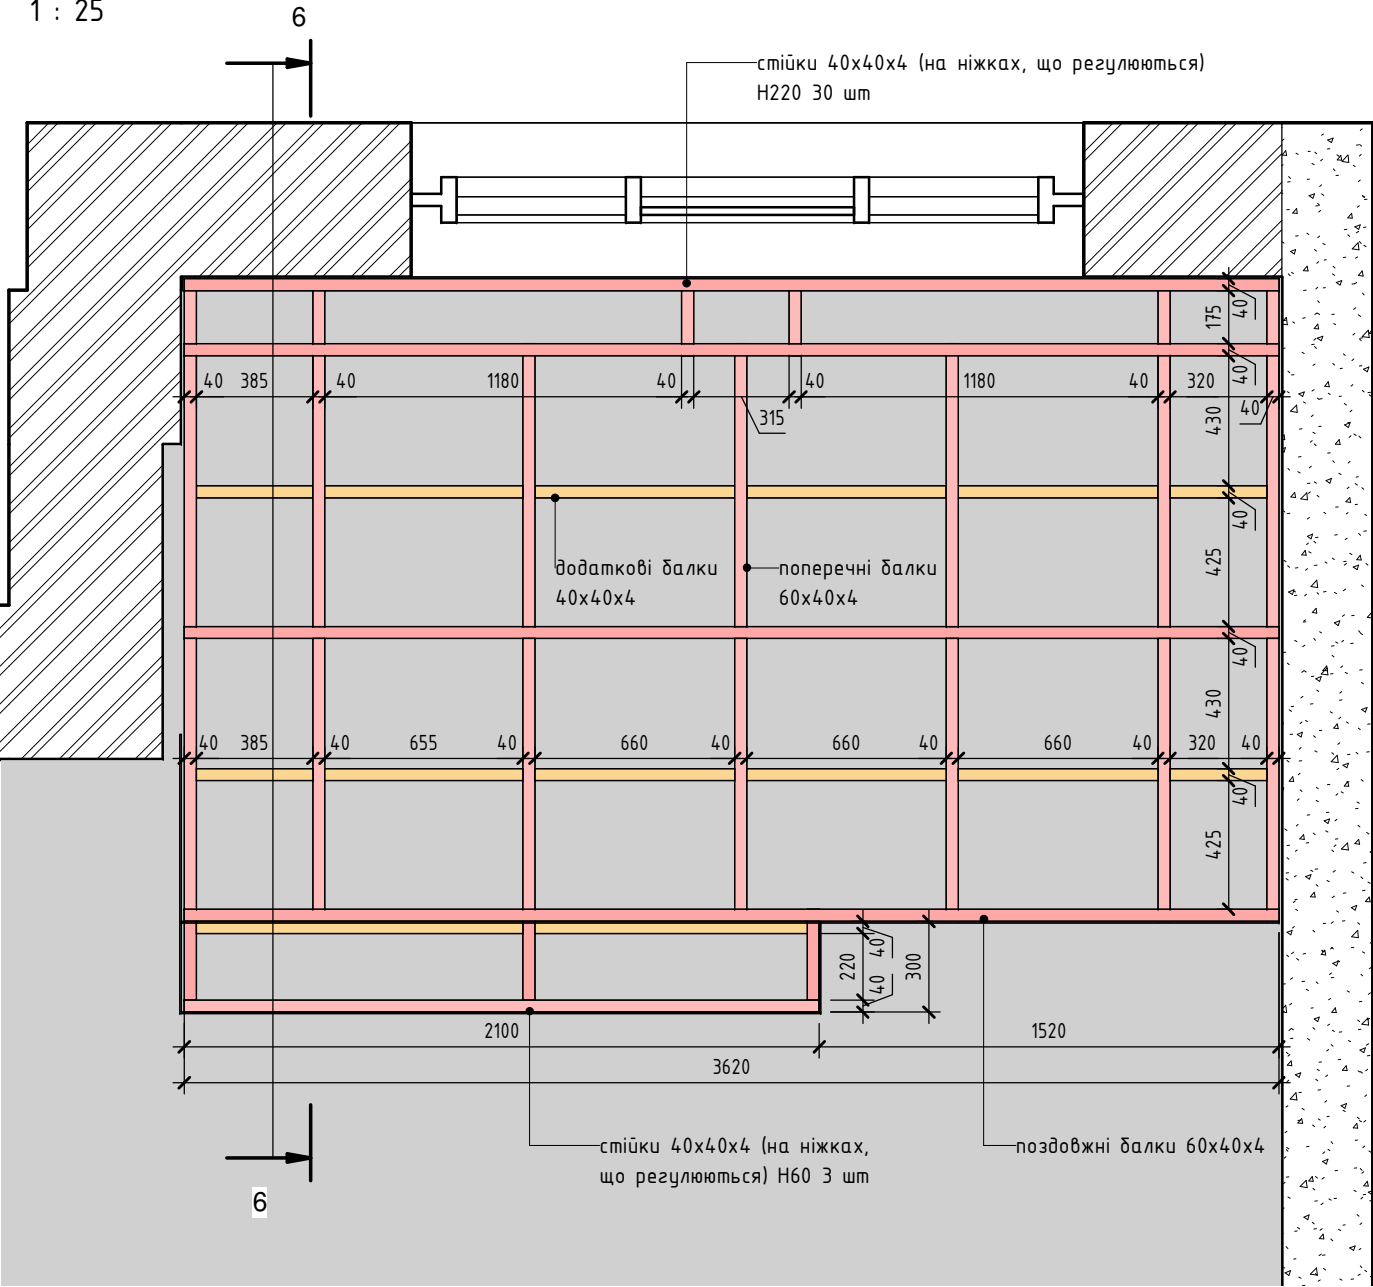

Подіум

1 : 25

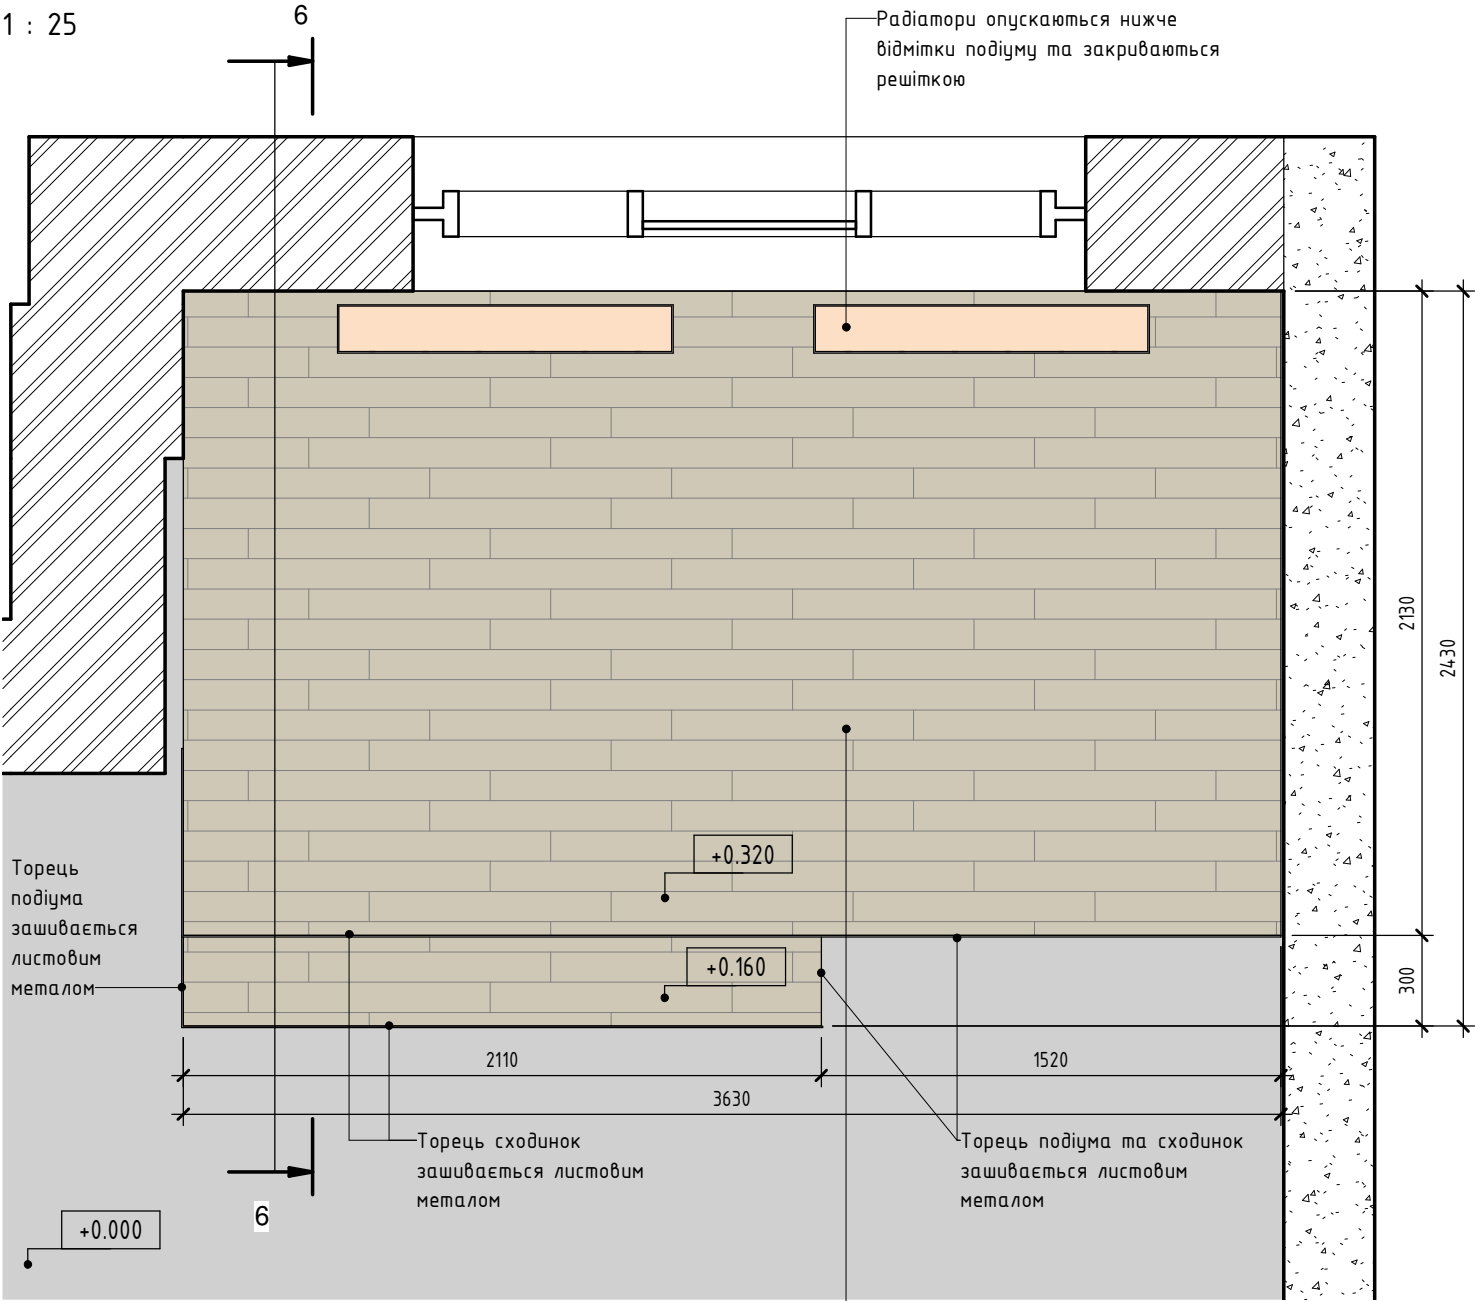


Согласовано					
Согласовано					

Взам. инв. №	
Подп. и дата	
Инв. № подл.	

						11.2020-АІ -			
						Г. Бровары, ул. Василя Симоненко, 30			
Изм.	Кол.уч.	Лист	№ док.	Подп.	Дата	Кофейня.	Стадия	Лист	Листов
							П	А121	
						Подіум. ТЗ на виготовлення. Металокаркас та покриття		067 281 08 87 Наталья 098 104 90 74 Мария	


Розріз поперечний
1 : 10

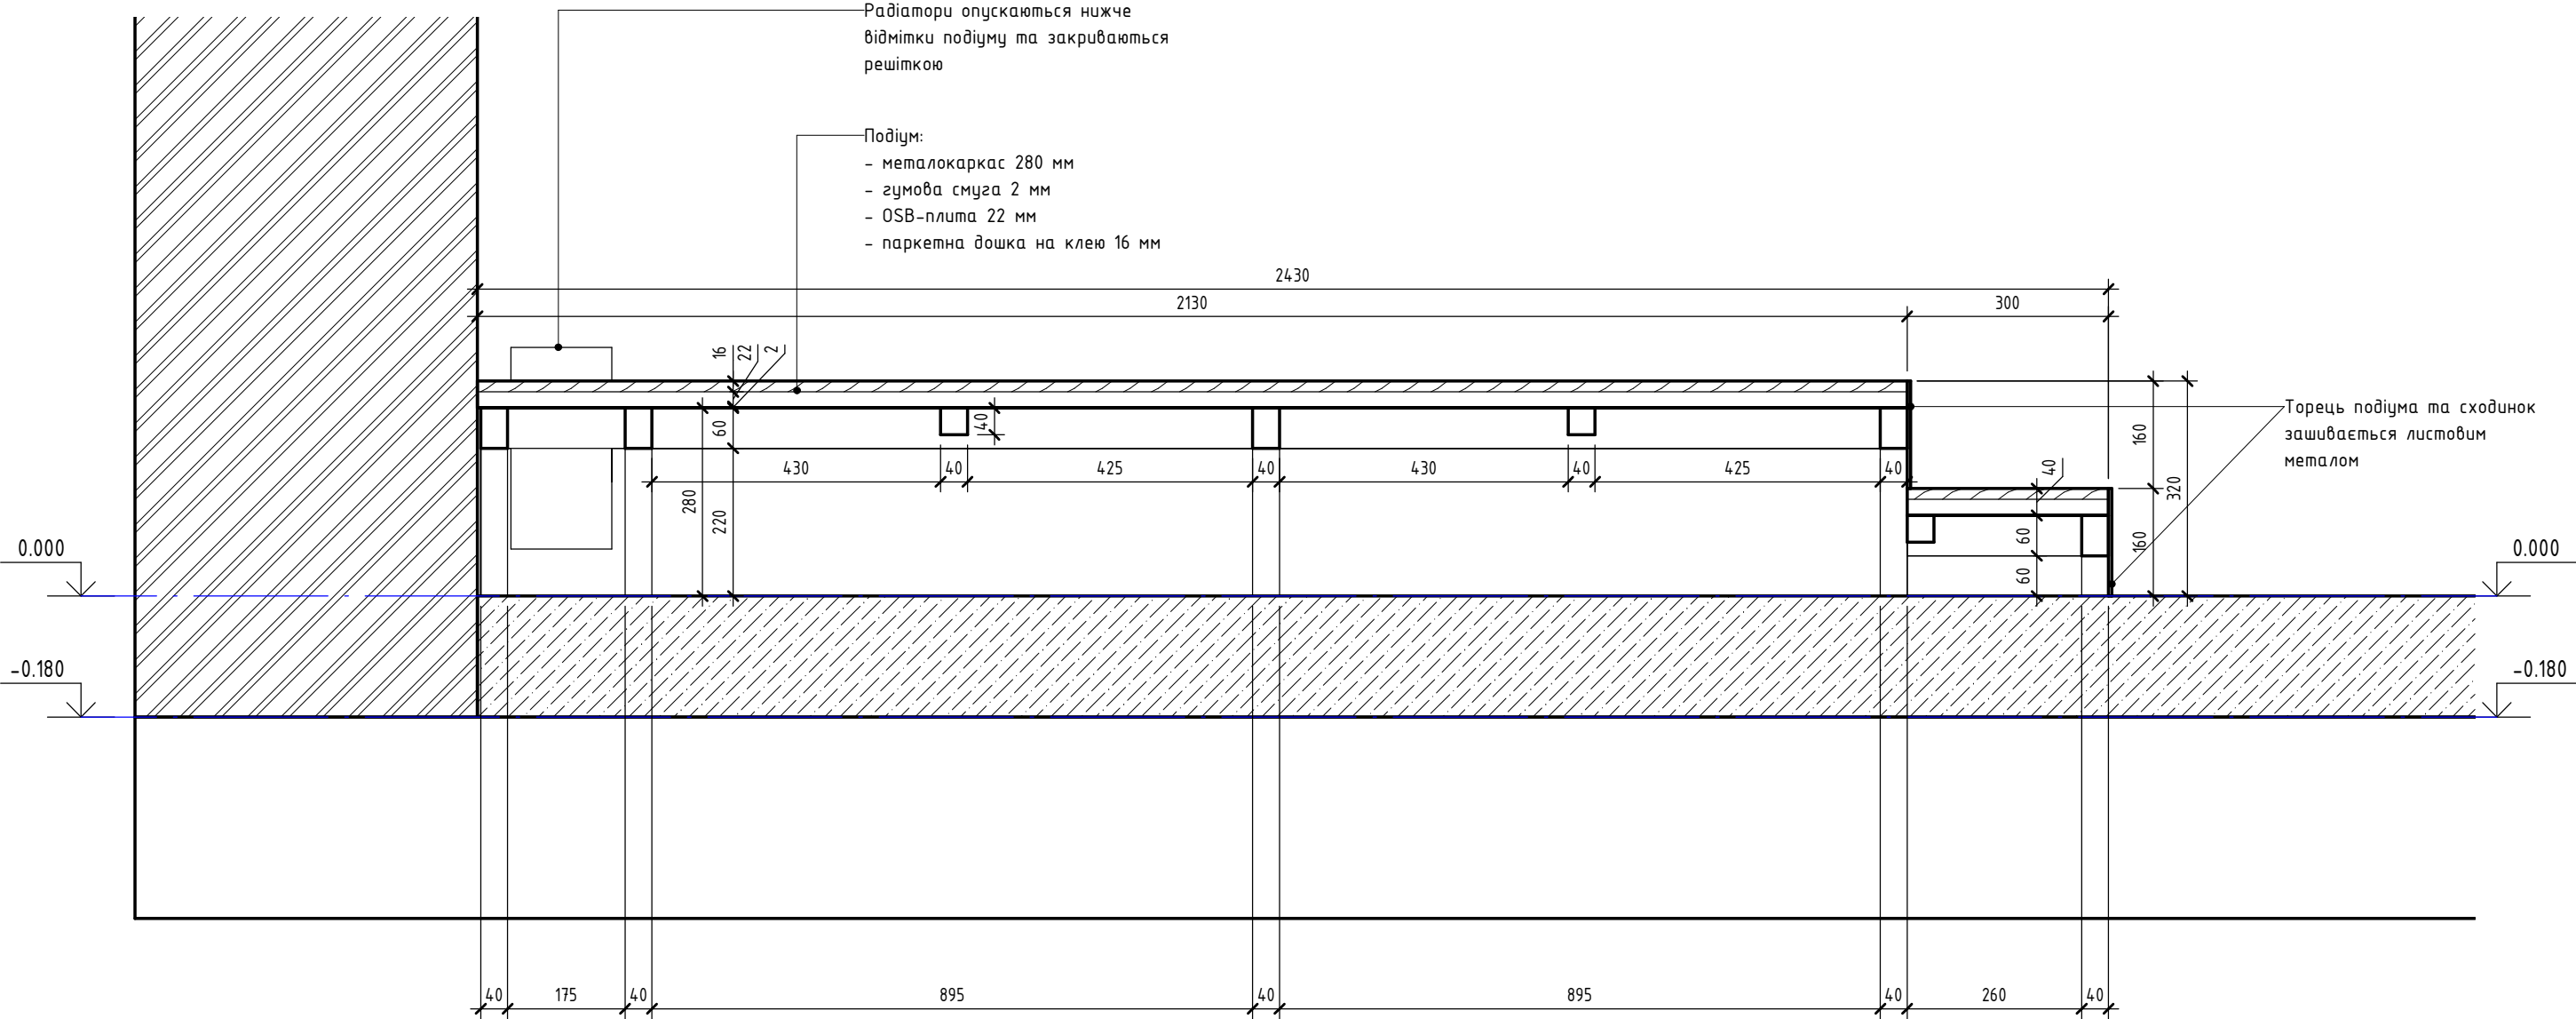


Согласовано				Взам. инв. №	
Согласовано				Подп. и дата	
Инв. № подл.					

						11.2020-АІ -			
						Г. Бровары, ул. Василя Симоненко, 30			
Изм.	Кол.уч.	Лист	№ док.	Подп.	Дата	Кофейня.	Стадия	Лист	Листов
							П	А122	
							067 281 08 87 Наталья 098 104 90 74 Мария		
						Підіум. ТЗ на виготовлення. Розріз поперечний			

Подіум. Металокаркас

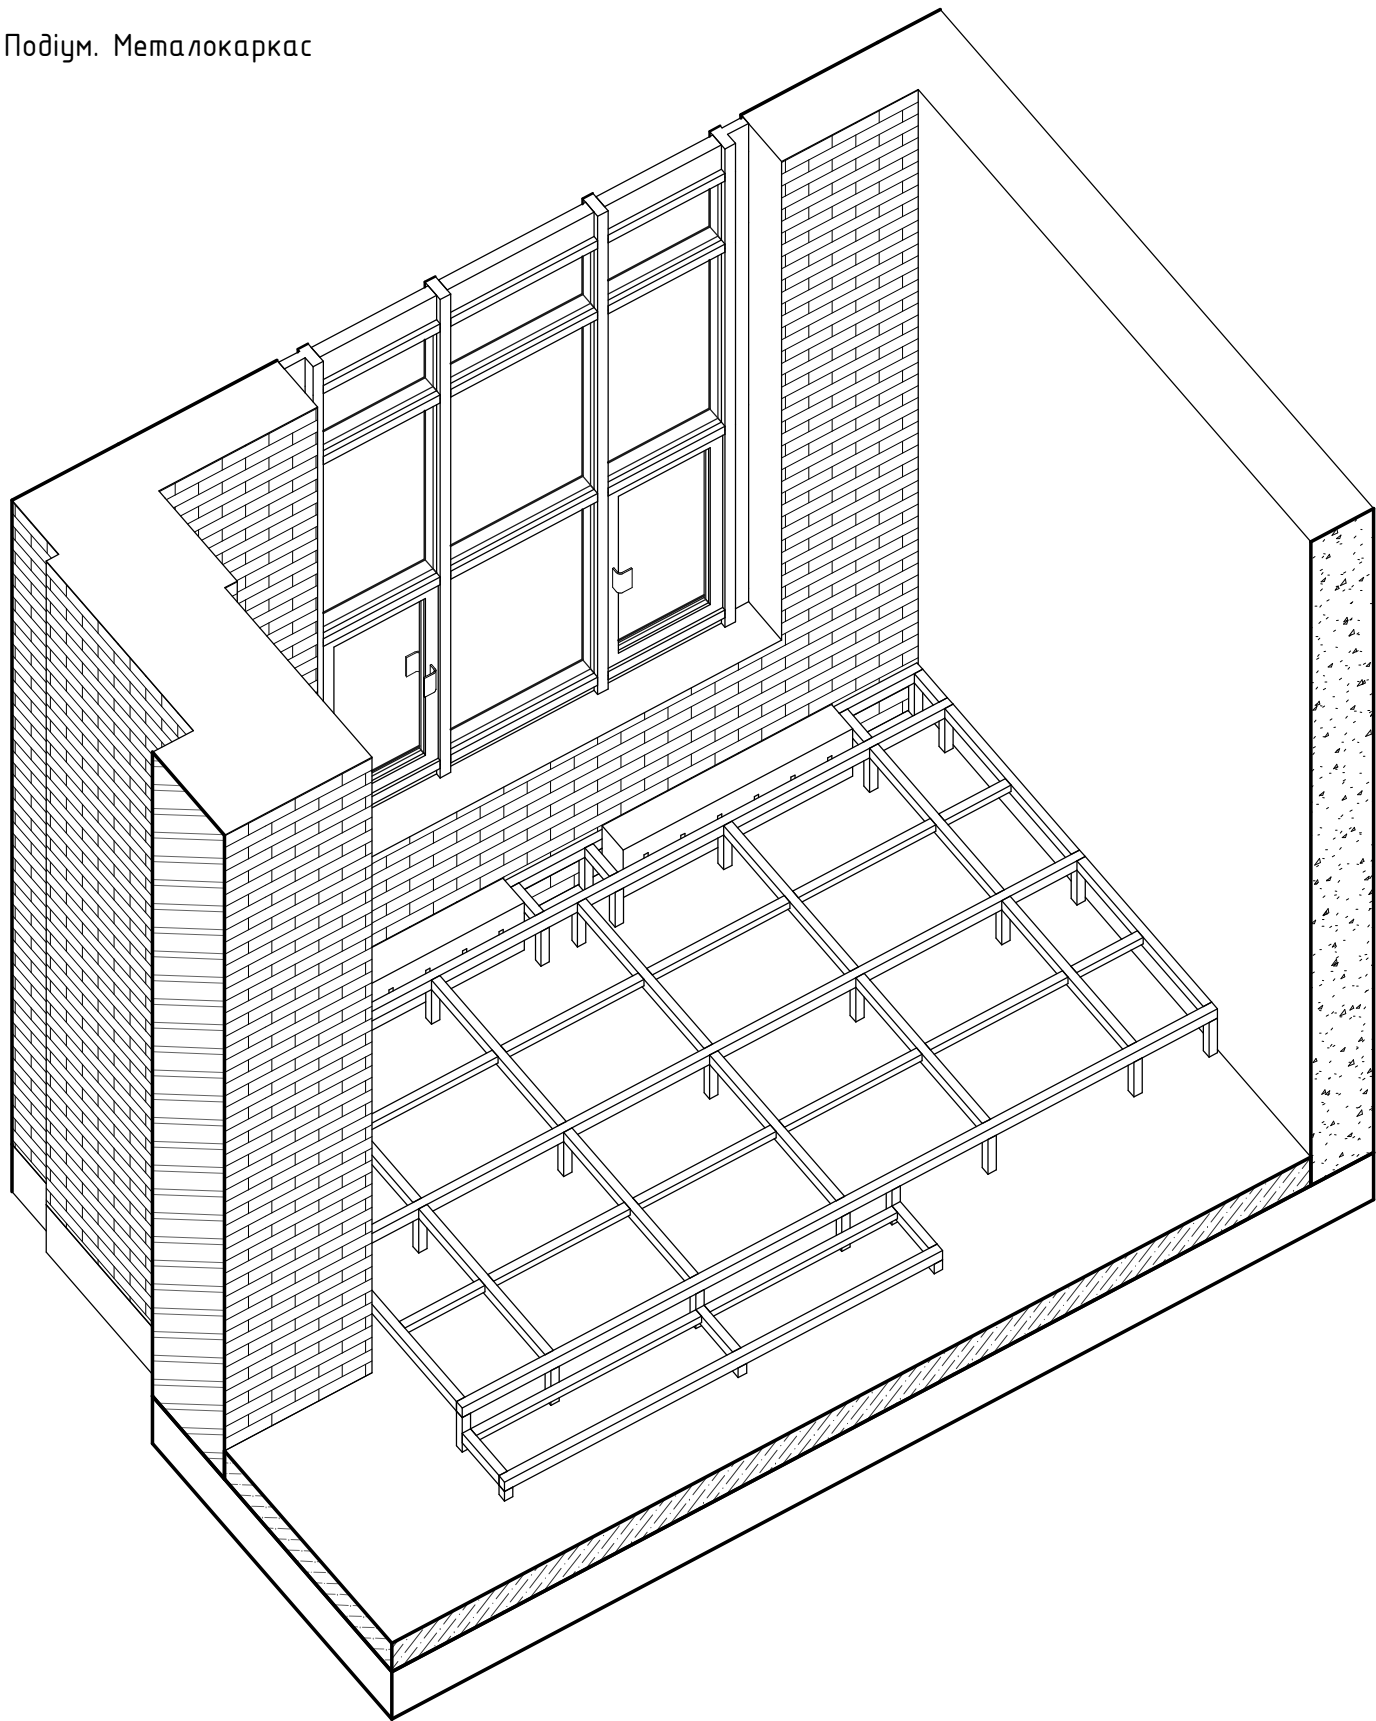

Подіум

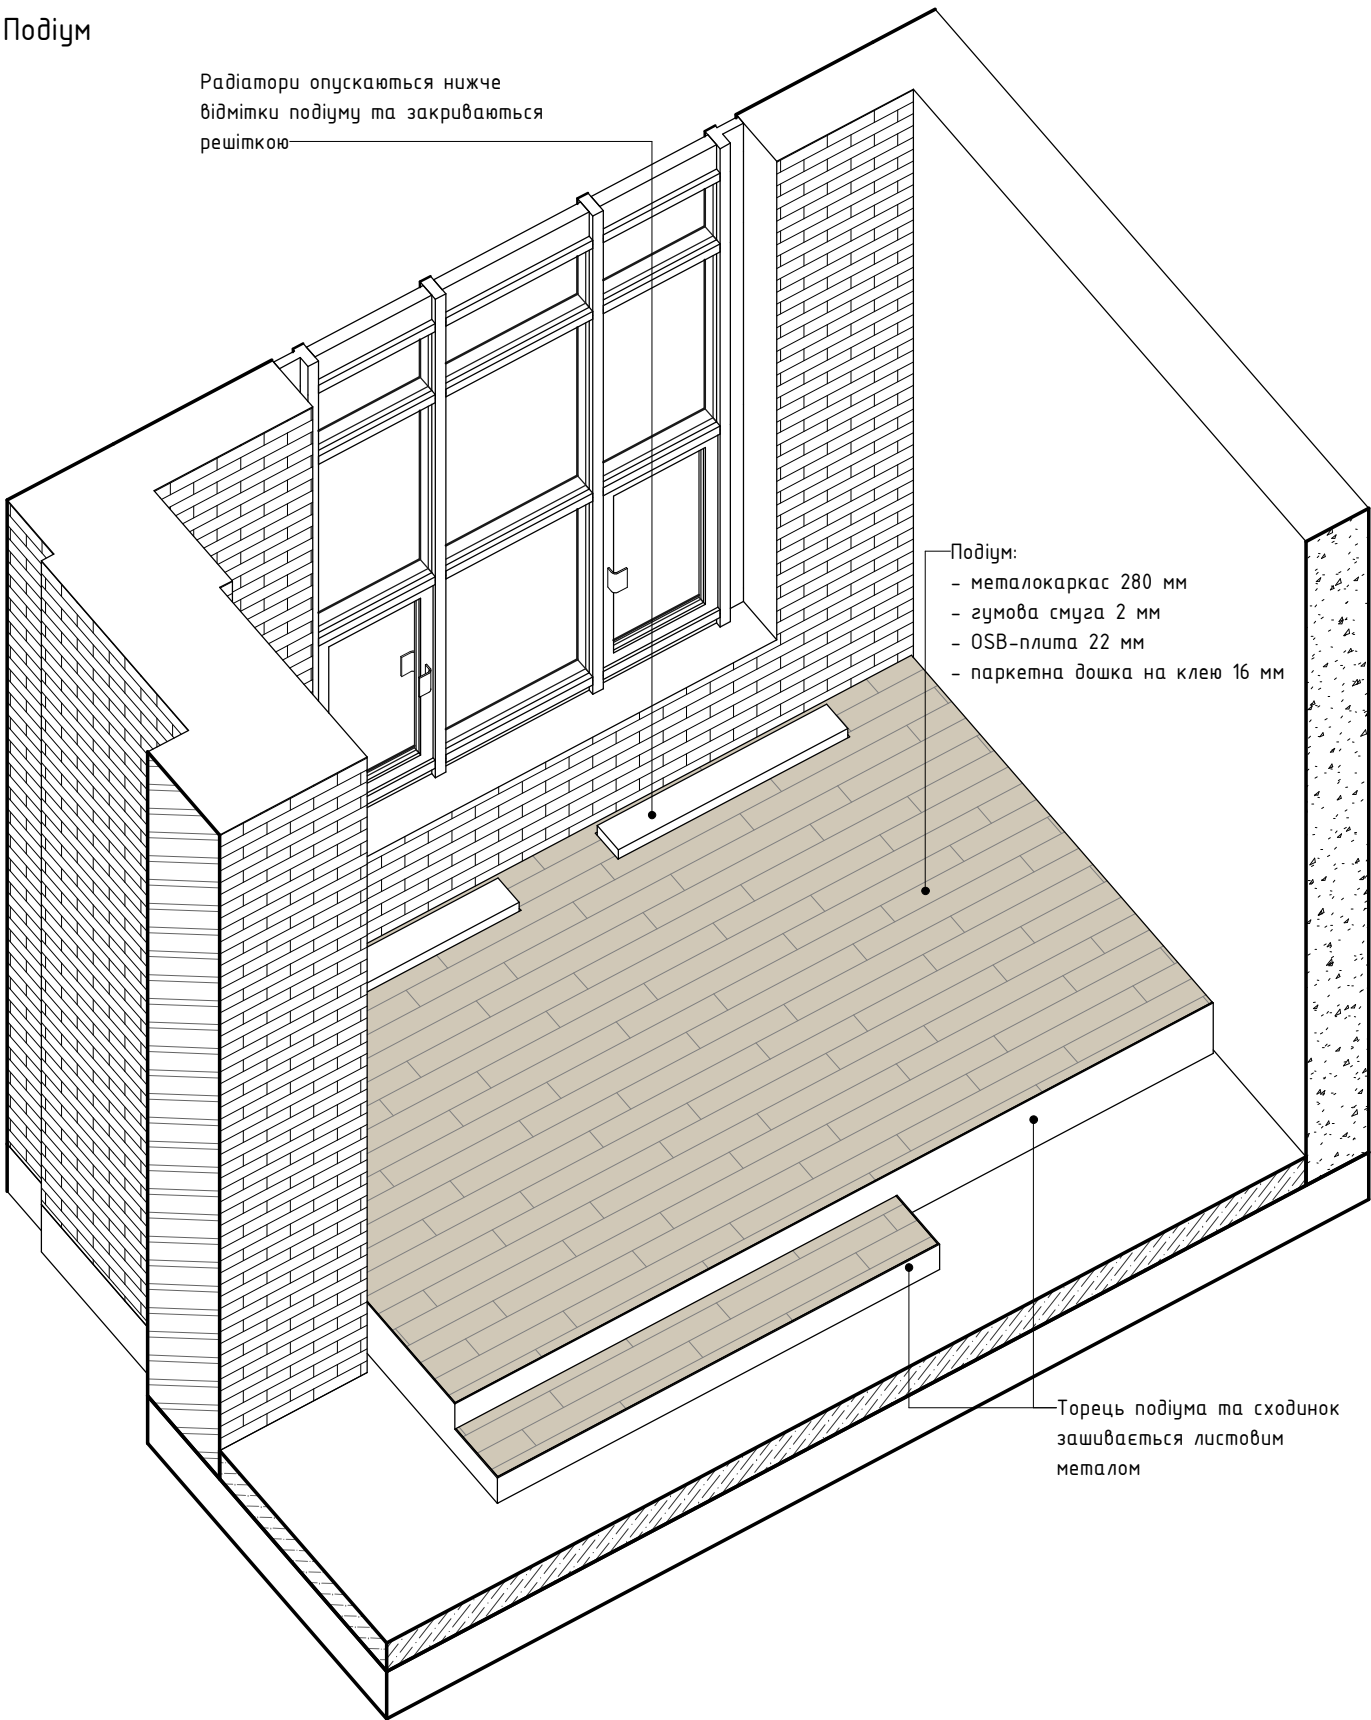

Радіатори опускаються нижче
відмітки подіуму та закриваються
решіткою

Подіум:
- металокаркас 280 мм
- гумова смуга 2 мм
- OSB-плита 22 мм
- паркетна дошка на клею 16 мм

Торець подіума та сходинок
зашивається листовим
металом

Согласовано							
Согласовано							
Инв. № подл.	Подп. и дата	Взам. инв. №					

						11.2020-АІ -			
						Г. Бровары, ул. Василя Симоненко, 30			
Изм.	Кол.уч.	Лист	№ док.	Подп.	Дата	Кофейня.	Стадия	Лист	Листов
							П	А123	
						Подіум. ТЗ на виготовлення. 3D-види		067 281 08 87 Наталья 098 104 90 74 Мария	