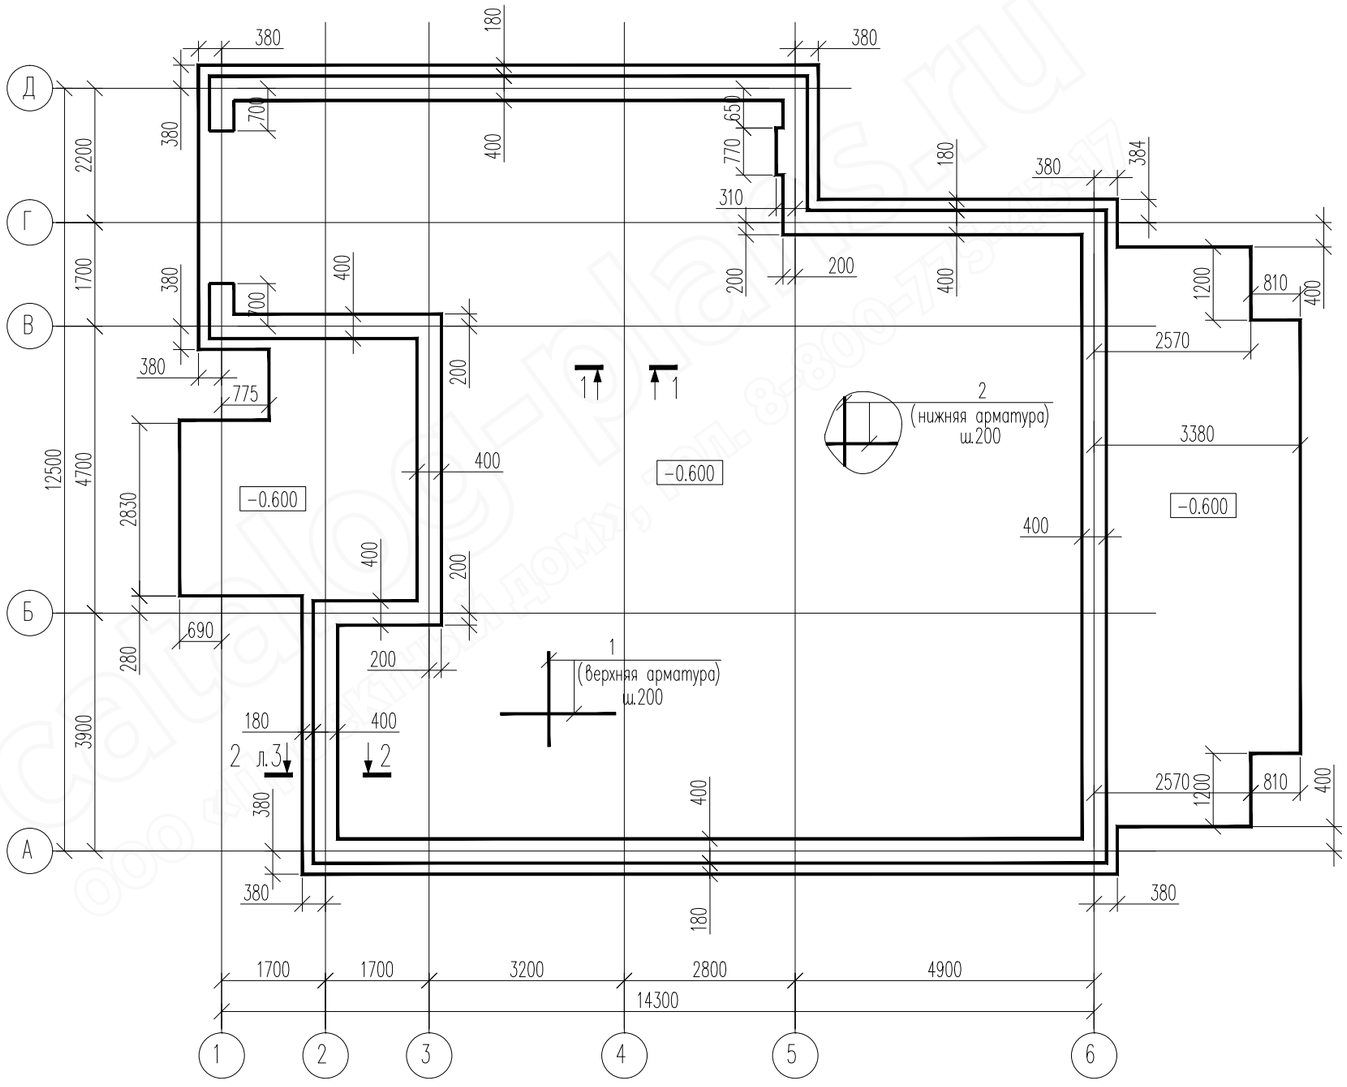

1 – 1

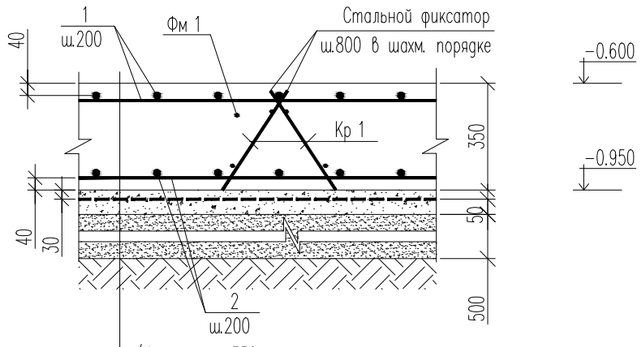

ж/б плита – 350 мм

бетонная подготовка из В 7.5 – 30 мм

гидроизоляция – 2 слоя изопласта

бетонная подготовка из В 7.5 – 50 мм

песчаная подготовка – 500 мм

Кр 1

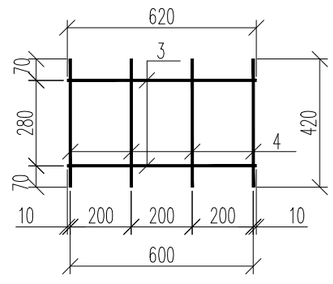

1. Данный лист см. совместно с л.3

Спецификация к схеме расположения элементов

Поз.	Обозначение	Наименование	Кол.	Масса ед., кг м	Приме-чания
Фм 1		Фундамент монолитный Фм 1	1		

Изм.	Кол.уч.	Лист	N°док.	Подпись	Дата	PD-085-P КЖ			
						Индивидуальный жилой дом			
Конструктор		Шкарупа			02.14.	Конструкции железобетонные индивидуального жилого дома	Стадия	Лист	Листов
							РП	2	14
						Схема расположения монолитной фундаментной плиты Фм 1. Опалубка. Армирование.			

Согласовано

Взам.инв.N

Подпись и дата

Инв.N Подл.

Format A2