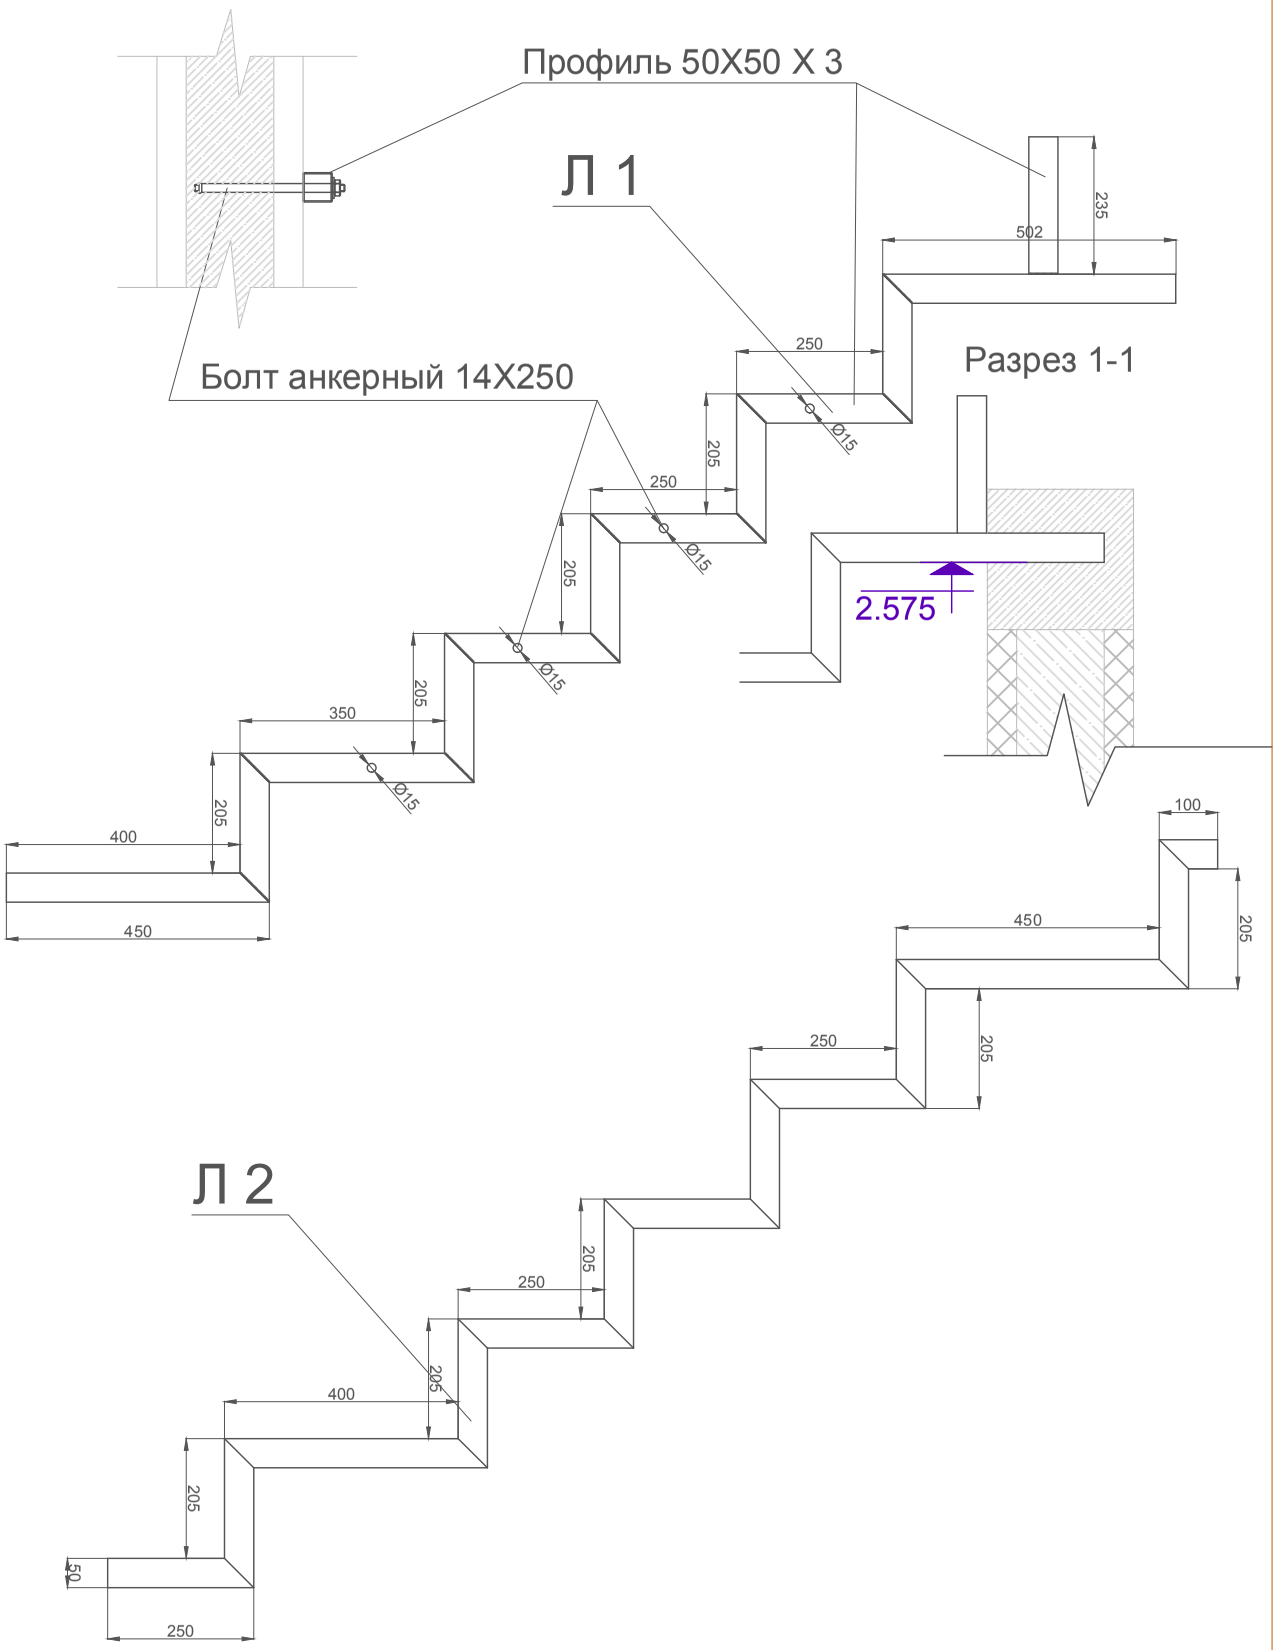

Зм.	Кіл.	Арк.	№док	Підпис	Дата				
ГАП						Житловий будинок	Стадія П	Лист 5	Листів
Арх.									
						Конструкции лестниц	ТОВ		