

ЕСКІЗНИЙ ПРОЕКТ

Будівництво панельно-каркасного житлового будинку за
адресою Київська обл., м. Бориспіль, вул. Братів Шило



Архітектурні рішення

Відомість креслень основного комплекту ЕП


Аркуш	Найменування	Примітки
01	Загальні дані	
02	Схема генерального плану	
03	План фундаменту М 1:50	
04	План 1-го поверху М 1:50	
05	План 2-го поверху М 1:50	
06	План покрівлі М 1:50	
07	Фасад в осях 1-4 М 1:50	
08	Фасад в осях А-Д М 1:50	
09	Фасад в осях 4-1 М 1:50	
10	Фасад в осях Д-А М 1:50	
11	Розріз 1-1 М 1:50	
12	Розріз 2-2 М 1:50	
13	Відомість віконних та дверних конструкцій	
14	Загальний вигляд 1	
15	Загальний вигляд 2	

Конструктивні рішення

Фундамент - стовбчато-стрічковий.
Підлога 1-го поверху - армована бетонна стяжка по ущільненому ґрунту
Зовнішні стіни - SIP панелі товщиною 160 мм.
Внутрішні опорні стіни - SIP панелі товщиною 160 мм.
Внутрішні перегородки - SIP панелі товщиною 120 мм.
Перекрыття між 1 та 2 поверхами - OSB 22 мм по балках 50х200 мм..
Перекрыття між 2 поверхом та ґорищем - SIP панелі товщиною 200 мм.
Дах будинку - приставні крокви 50х200 мм.з обрешіткою.


Ступінь вогнестійкості будівлі - IV по ДБН В.1.1.7-2002
Внутрішнє та зовнішнє оздоблення будинку виконується відповідно окремого дизайн-проекту інтер'єру (екстер'єру)

						Будівництво панельно-каркасного житлового будинку за адресою Київська обл., м. Бориспіль, вул. Братів Шило			
Змін.	Кільк.	Аркуш	№Док.	Підпис	Дата			Стадія	Аркуш
						Панельно-каркасний будинок		ЕП	1
									17
						Загальні дані			
									

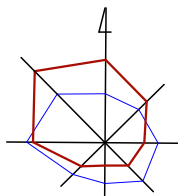


Межа діляни

Будинок, що проектується

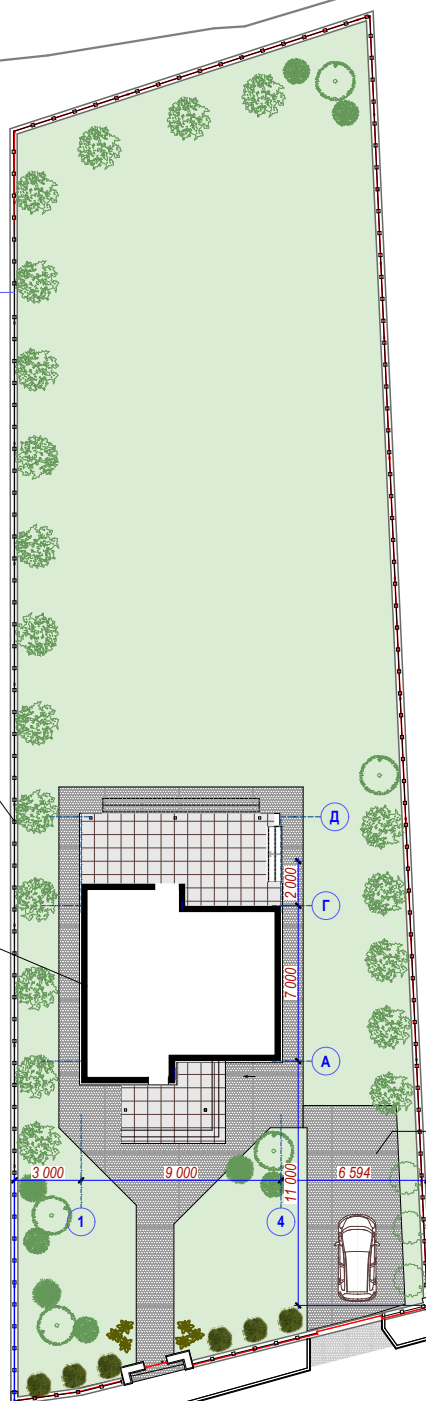


Майданчик для авто


						Будівництво панельно-каркасного житлового будинку за адресою Київська обл., м. Бориспіль, вул. Братів Шило			
Змін.	Кільк.	Аркуш	№Док.	Підпис	Дата				
						Панельно- каркасний удинок		Стадія	Аркуш
								ЕП	2
Розробив						Схема генерального плану		 СИП АТЕЛЬЕ ПОСТРОИМ ВАШ ЭКОНОМНЫЙ ДОМ	
Перевірів									

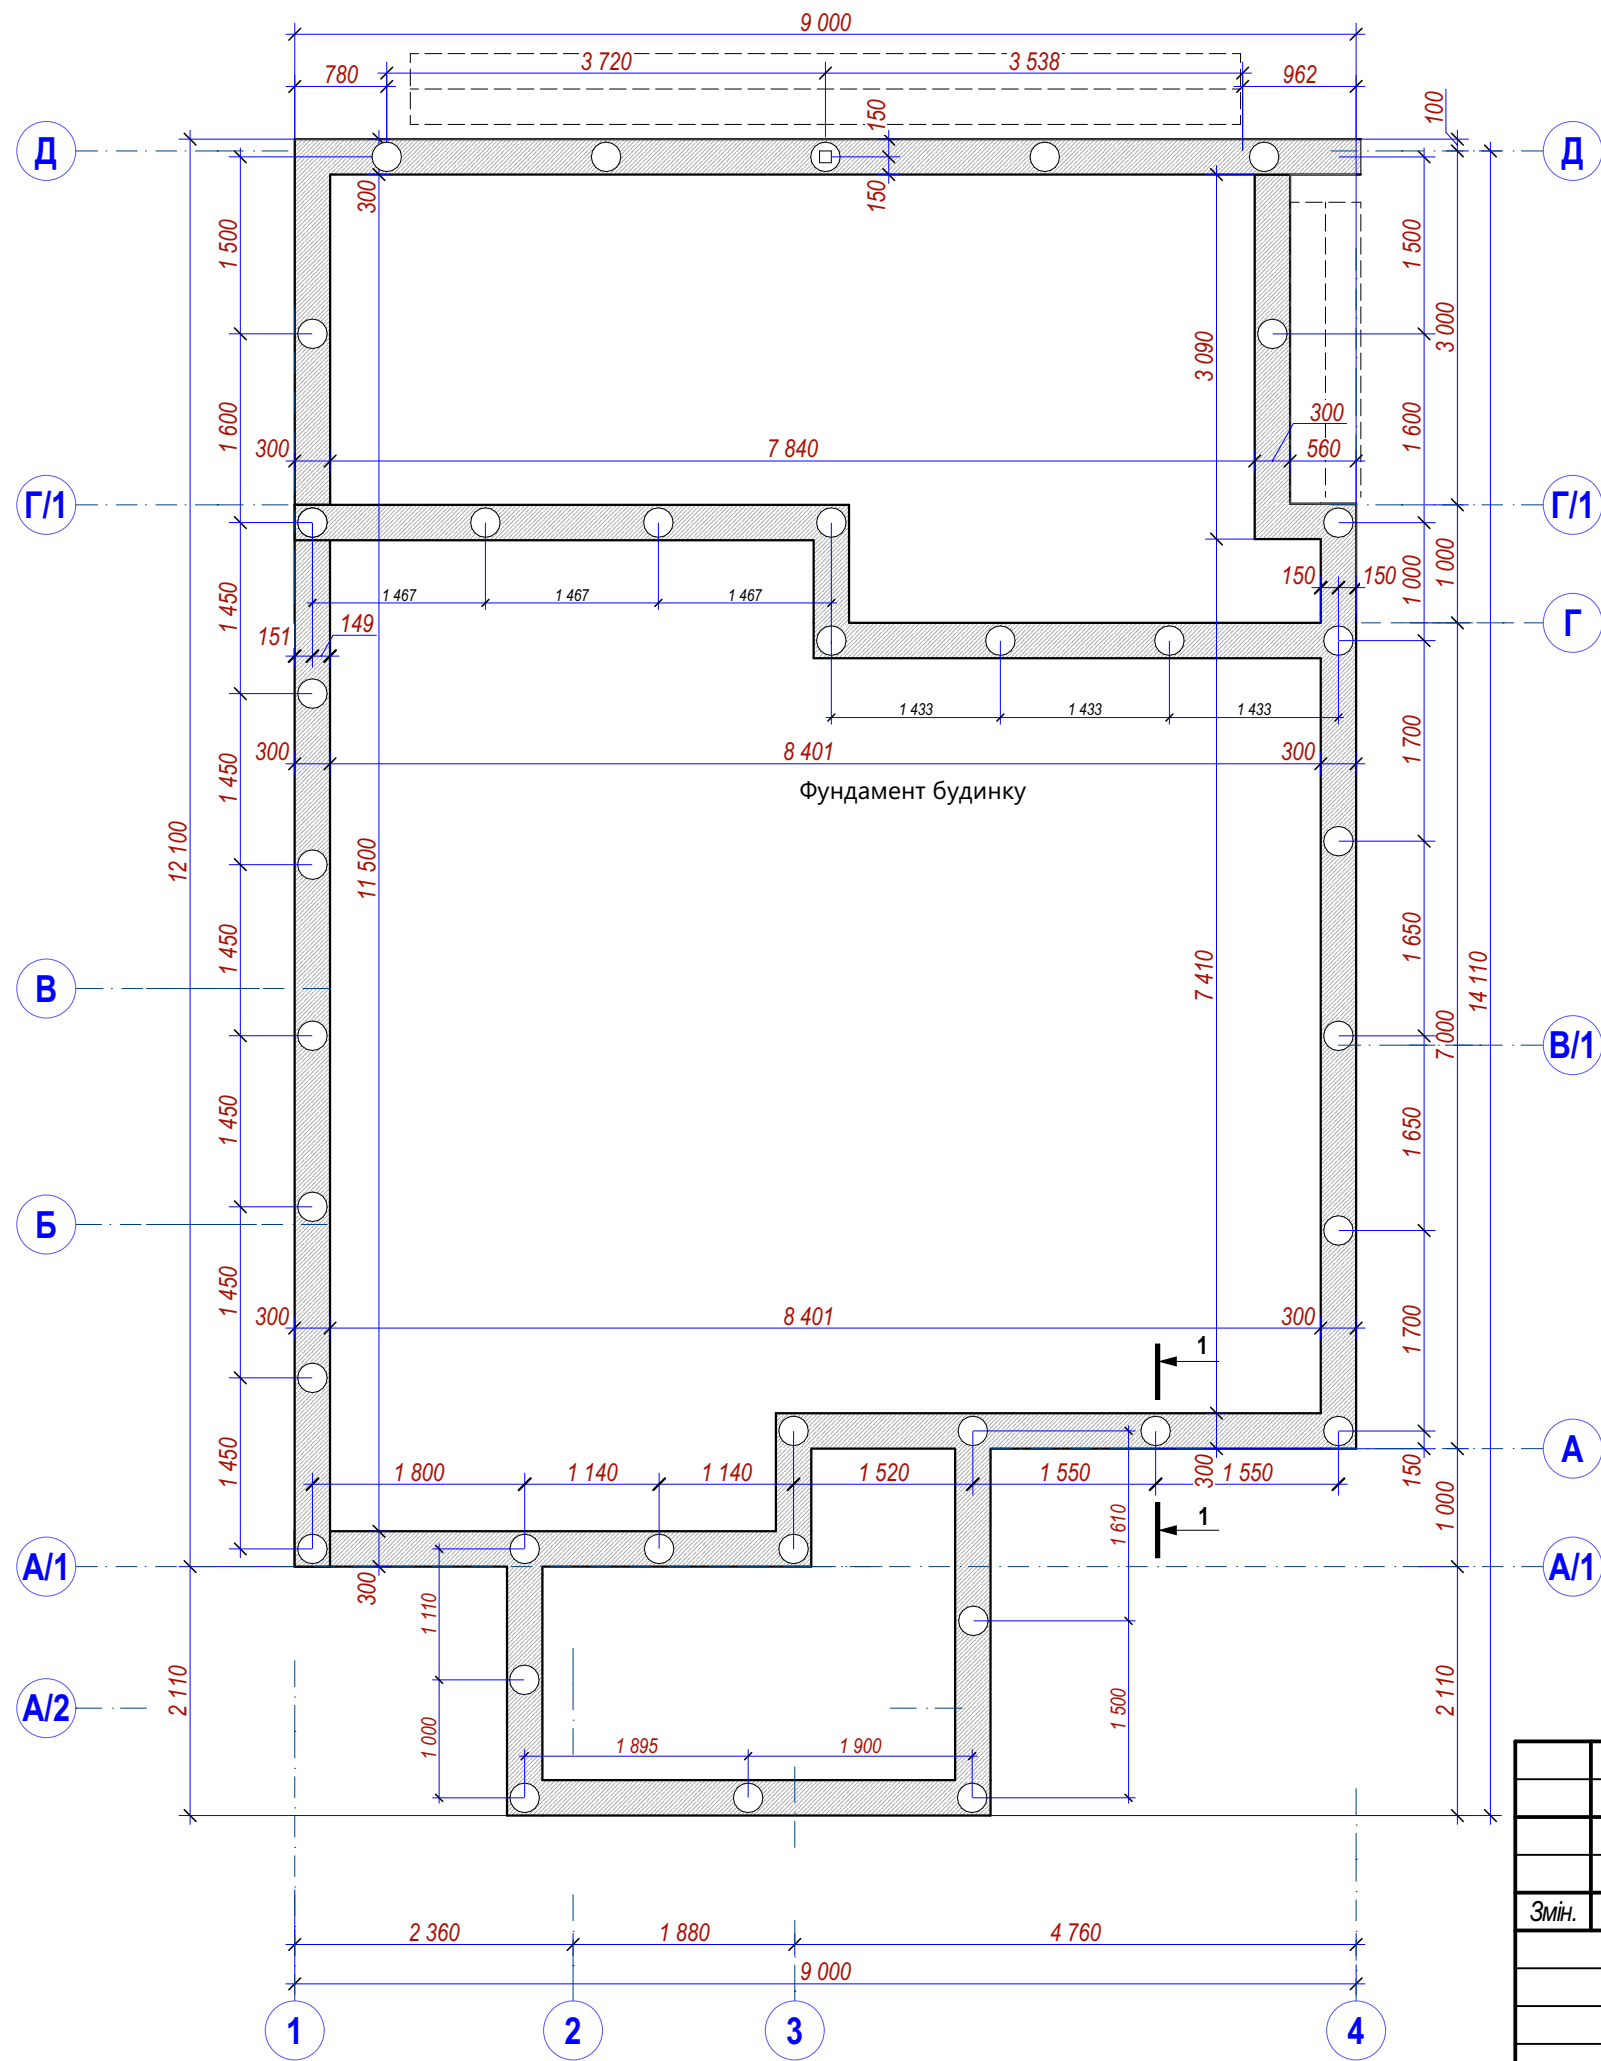


Вузол 1 М 1:25

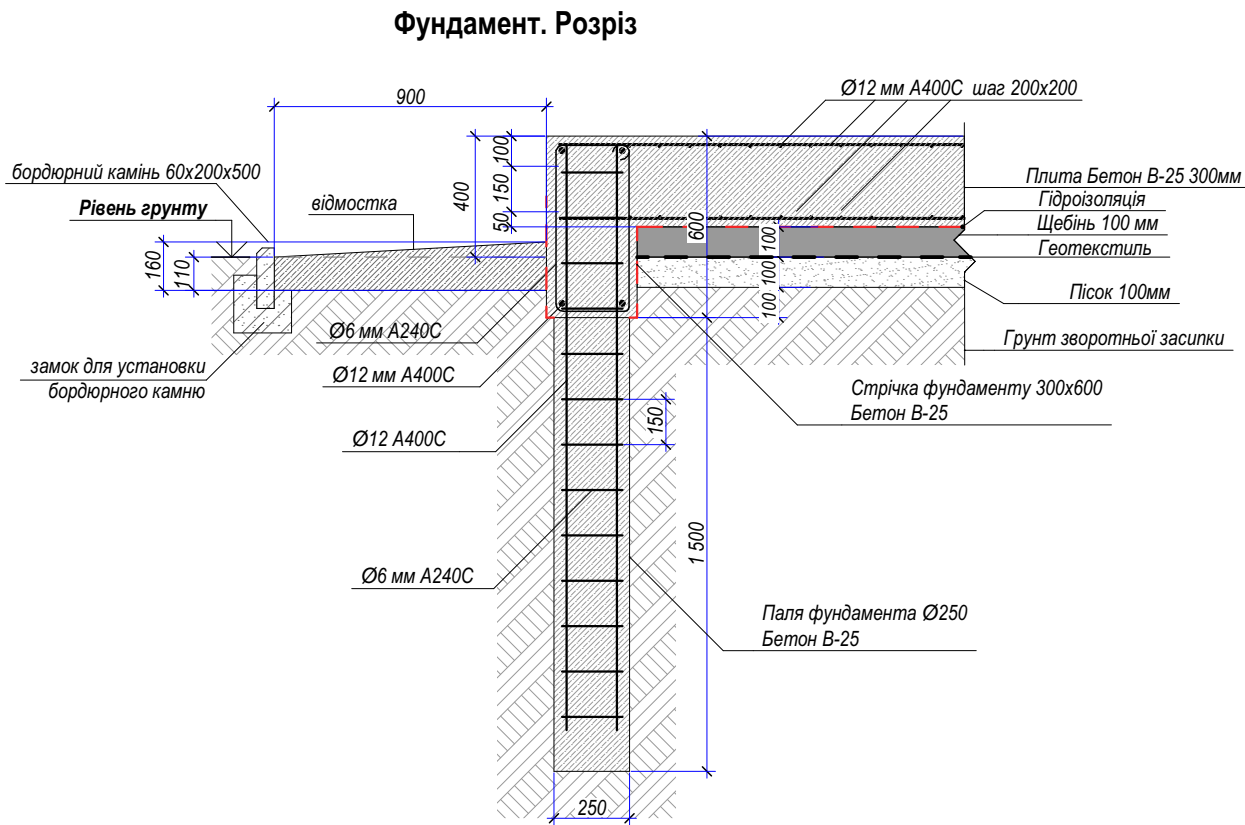

Паля, вигляд зверху

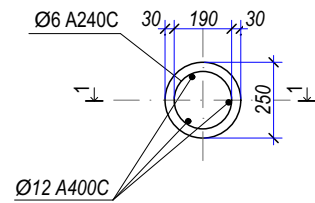

						Будівництво панельно-каркасного житлового будинку за адресою Київська обл., м. Бориспіль, вул. Братів Шило				
Змін.	Кільк.	Аркуш	№Док.	Підпис	Дата					
						Панельно-каркасний будинок		Стадія	Аркуш	Аркушів
								ЕП	3	
						План фундаменту М 1:50		 ПОСТРОИМ ВАШ ЭКОНОМНЫЙ ДОМ		

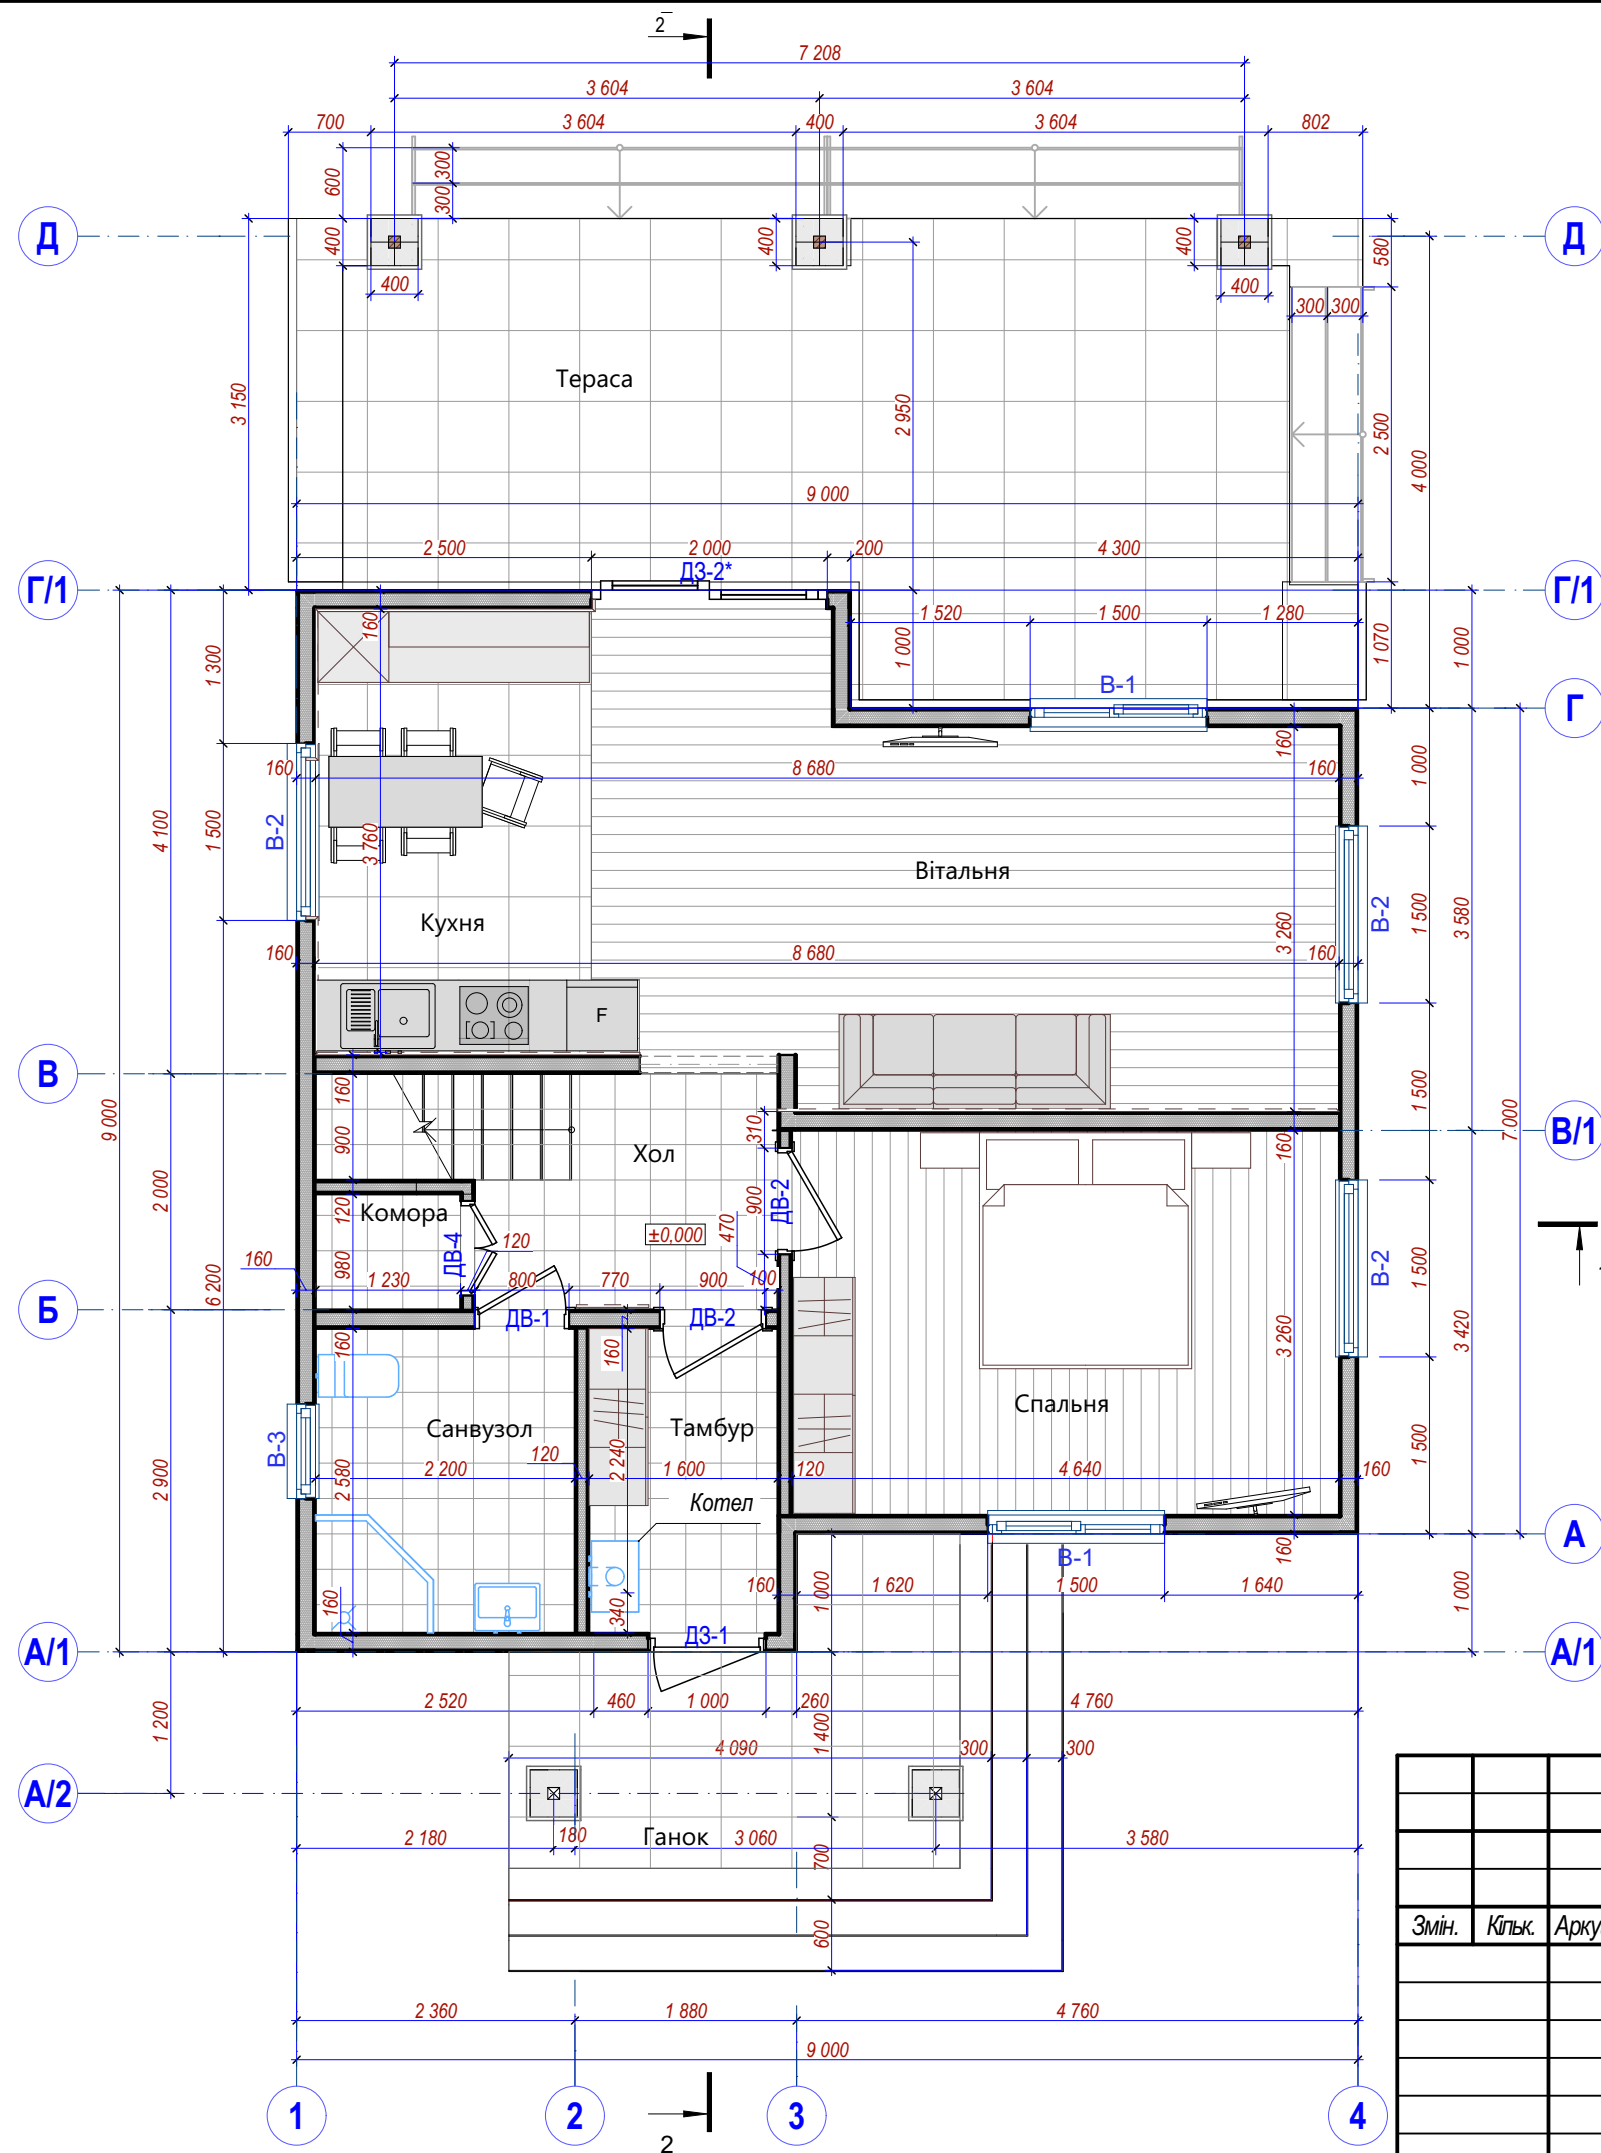


Експлікація приміщень 1-го поверху

№	Найменування	Площа
101	Тамбур	4,16
102	Хол	6,38
103	Спальня	15,13
104	Вітальня	21,88
105	Кухня	9,06
106	Санвузол	5,72
107	Комора	1,21
Загальна площа приміщень		63,54 м ²

Розрахункова площа 2-го поверху $S_{p1}=71,94 \text{ м}^2$

						Будівництво панельно-каркасного житлового будинку за адресою Київська обл., м. Бориспіль, вул. Братів Шило		
Змін.	Кільк.	Аркуш	№Док.	Підпис	Дата			
						Панельно-каркасний будинок	Стадія	Аркуш
							ЕП	4
						План 1-го поверху М 1:50		 ПОСТРОИМ ВАШ ЭКОНОМНЫЙ ДОМ

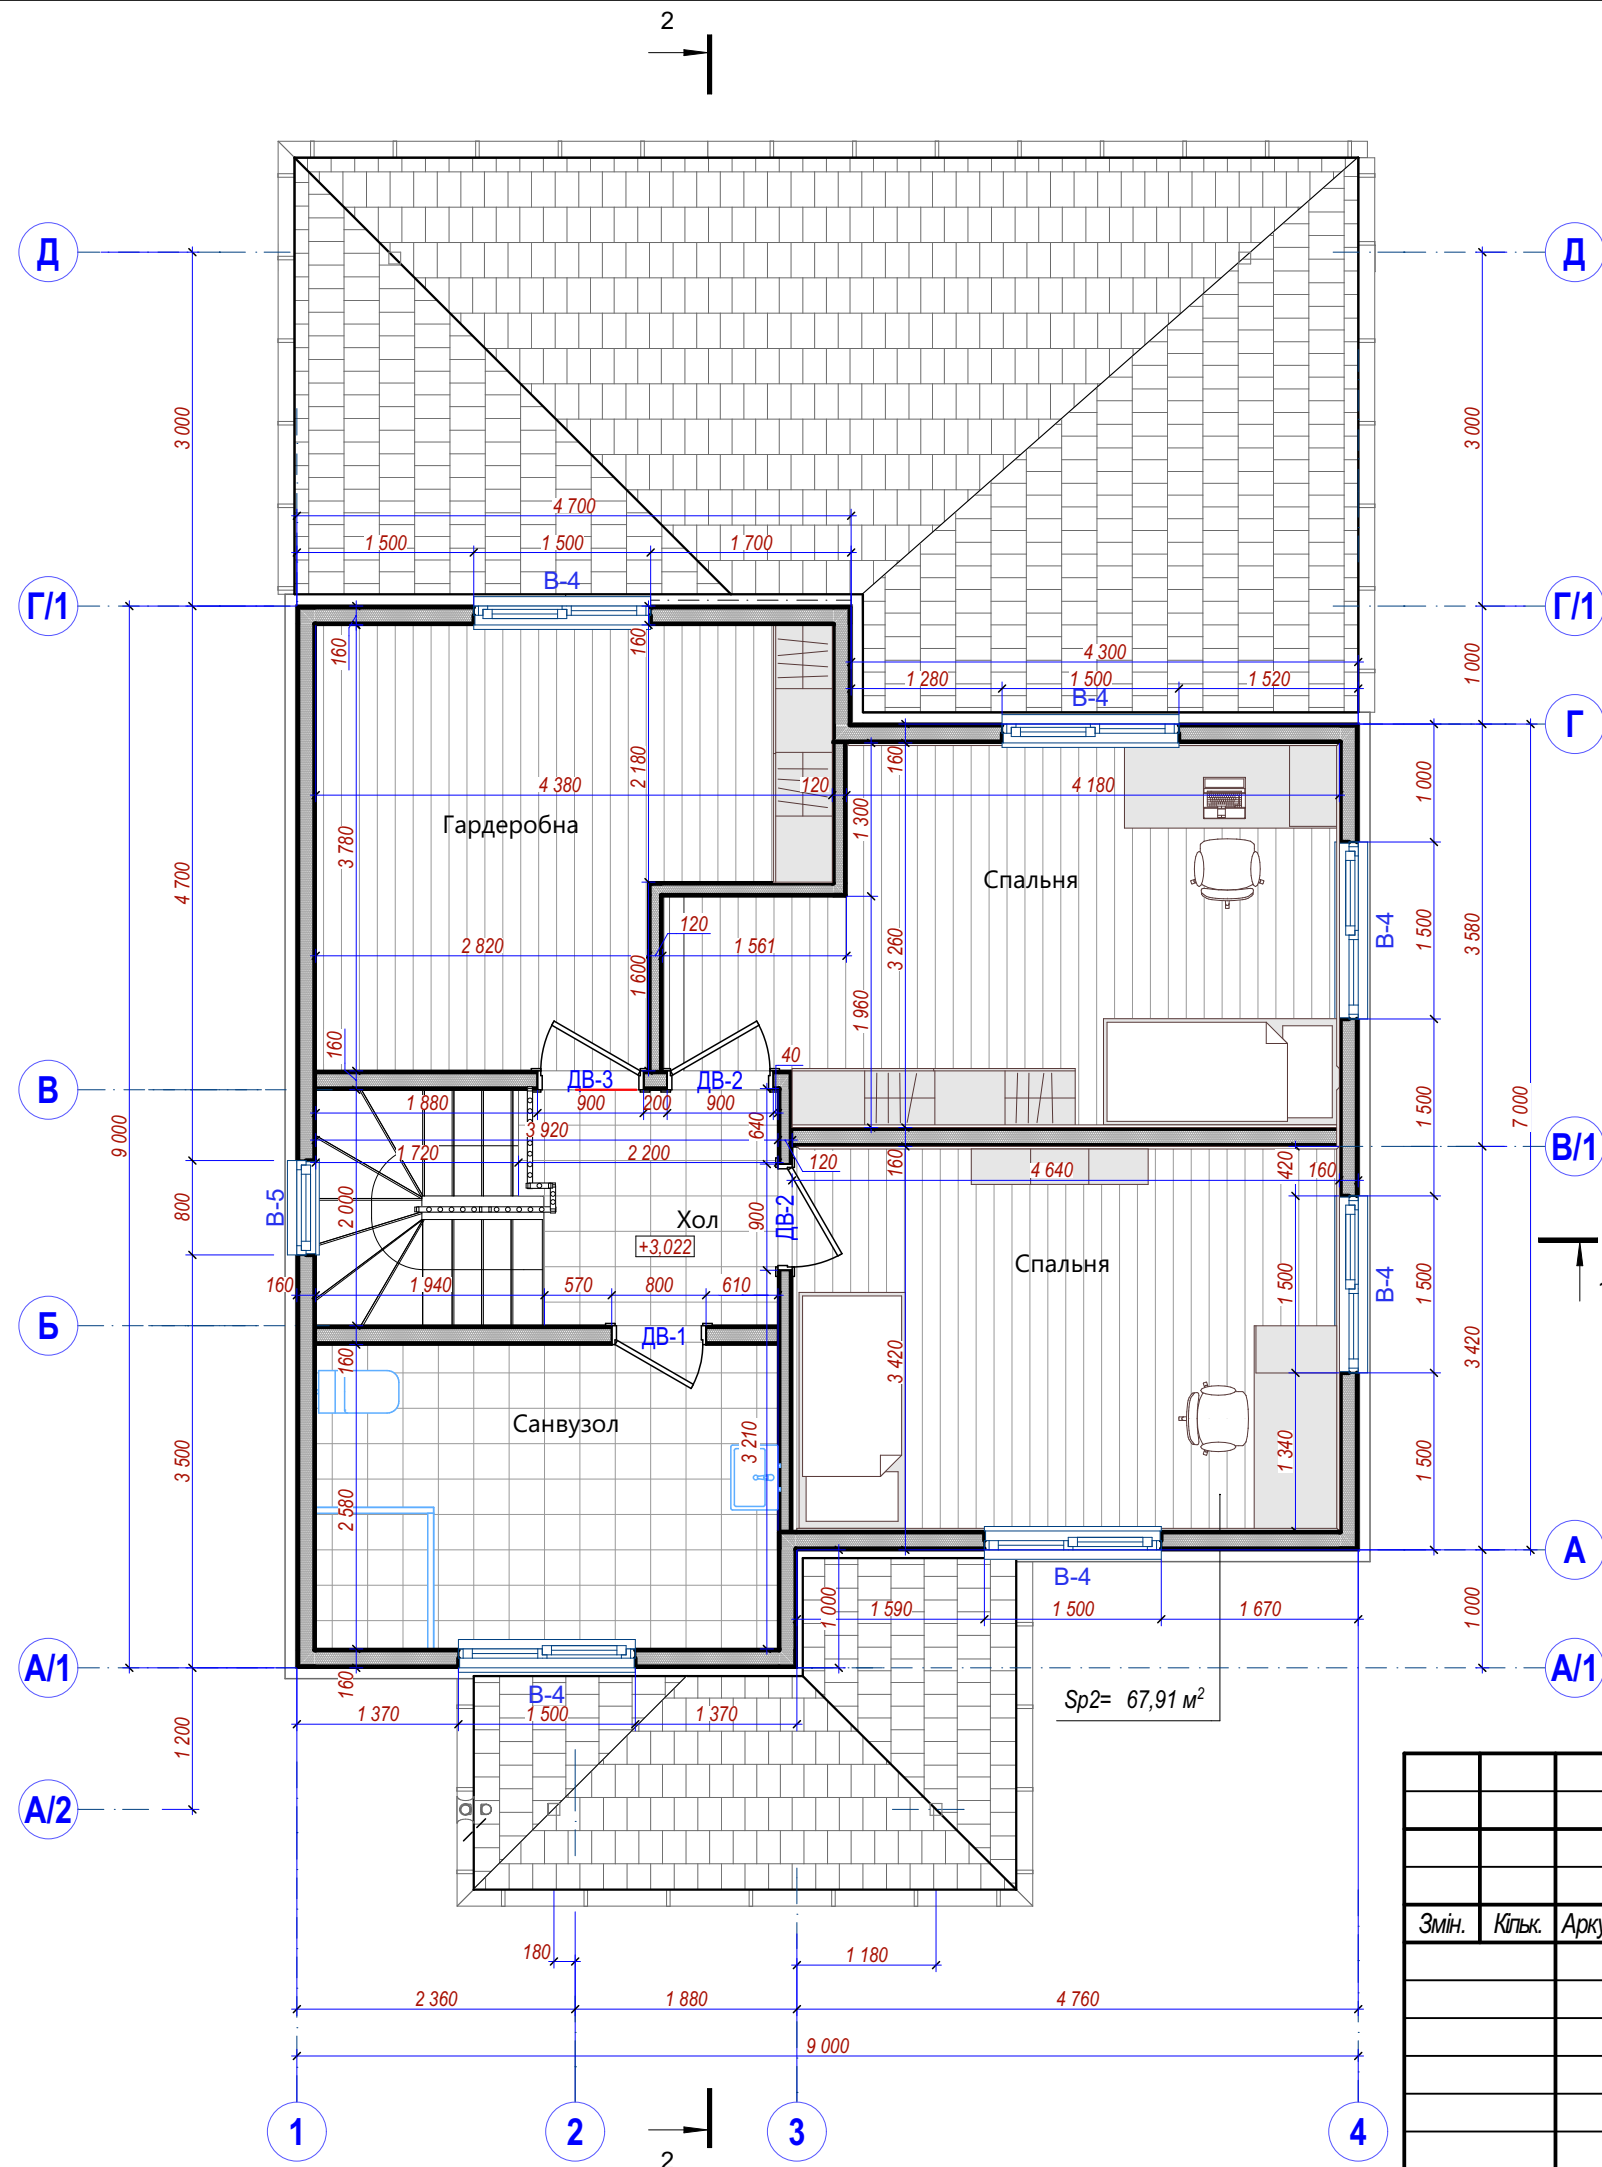


Експлікація приміщень 2-го поверху

№	Найменування	Площа
201	Хол	4,17
202	Санвузол	10,19
203	Гардеробна	14,35
204	Спальня	15,13
205	Спальня	15,89
Загальна площа приміщень		59,73 м²


Розрахункова площа 2-го поверху $S_p=67,25 \text{ м}^2$

						Будівництво панельно-каркасного житлового будинку за адресою Київська обл., м. Бориспіль, вул. Братів Шило		
Змін.	Кільк.	Аркуш	№Док.	Підпис	Дата			
						Панельно-каркасний будинок	Стадія	Аркуш
							ЕП	5
						План 2-го поверху М 1:50	 СИП АТЕЛ'ЬЕ ПОСТРОИМ ВАШ ЭКОНОМНЫЙ ДОМ	

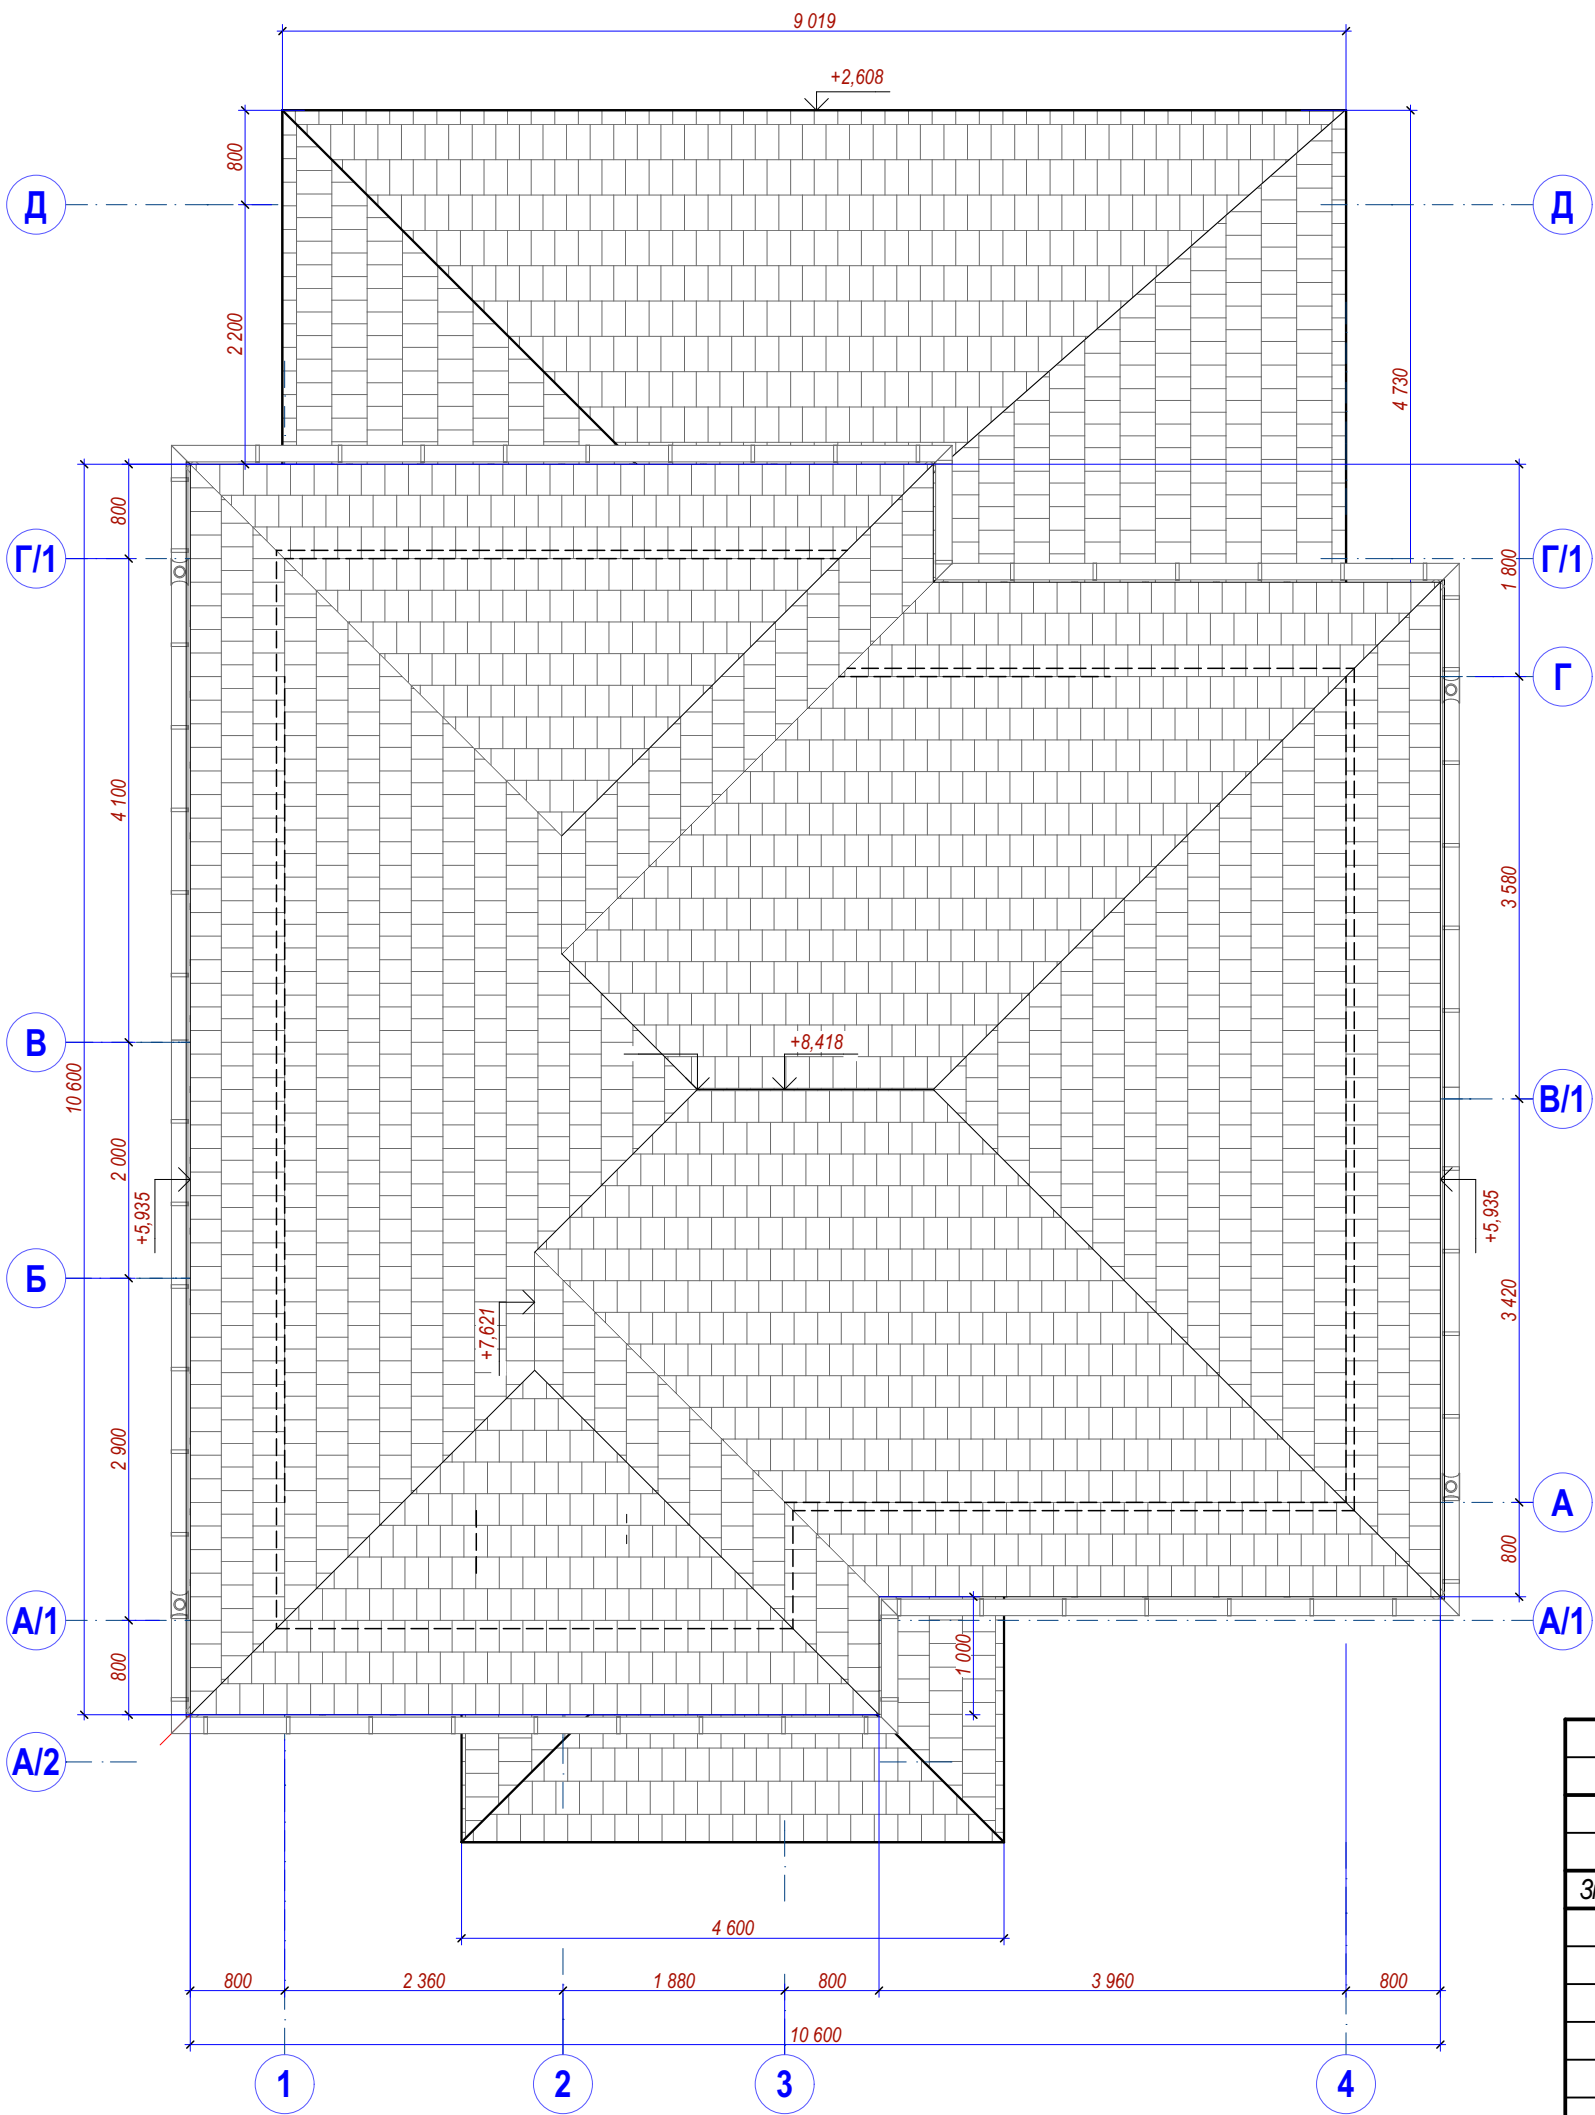


Специфікація схилів покрівлі		
Позначення	Нахил	Площа, м.кв.
Покрівля будинку	30,000°	119,29
Покрівля ганку	25,000°	22,34
Покрівля тераси	15,000°	38,90
		180,53 м²


						Будівництво панельно-каркасного житлового будинку за адресою Київська обл., м. Бориспіль, вул. Братів Шило			
Змін.	Кільк.	Аркуш	№Док.	Підпис	Дата				
						Панельно-каркасний будинок	Стадія	Аркуш	Аркушів
							ЕП	6	
						План покрівлі М 1:50	 СІП АТЕЛ'БЕ ПОСТРОИМ ВАШ ЭКОНОМНЫЙ ДОМ		

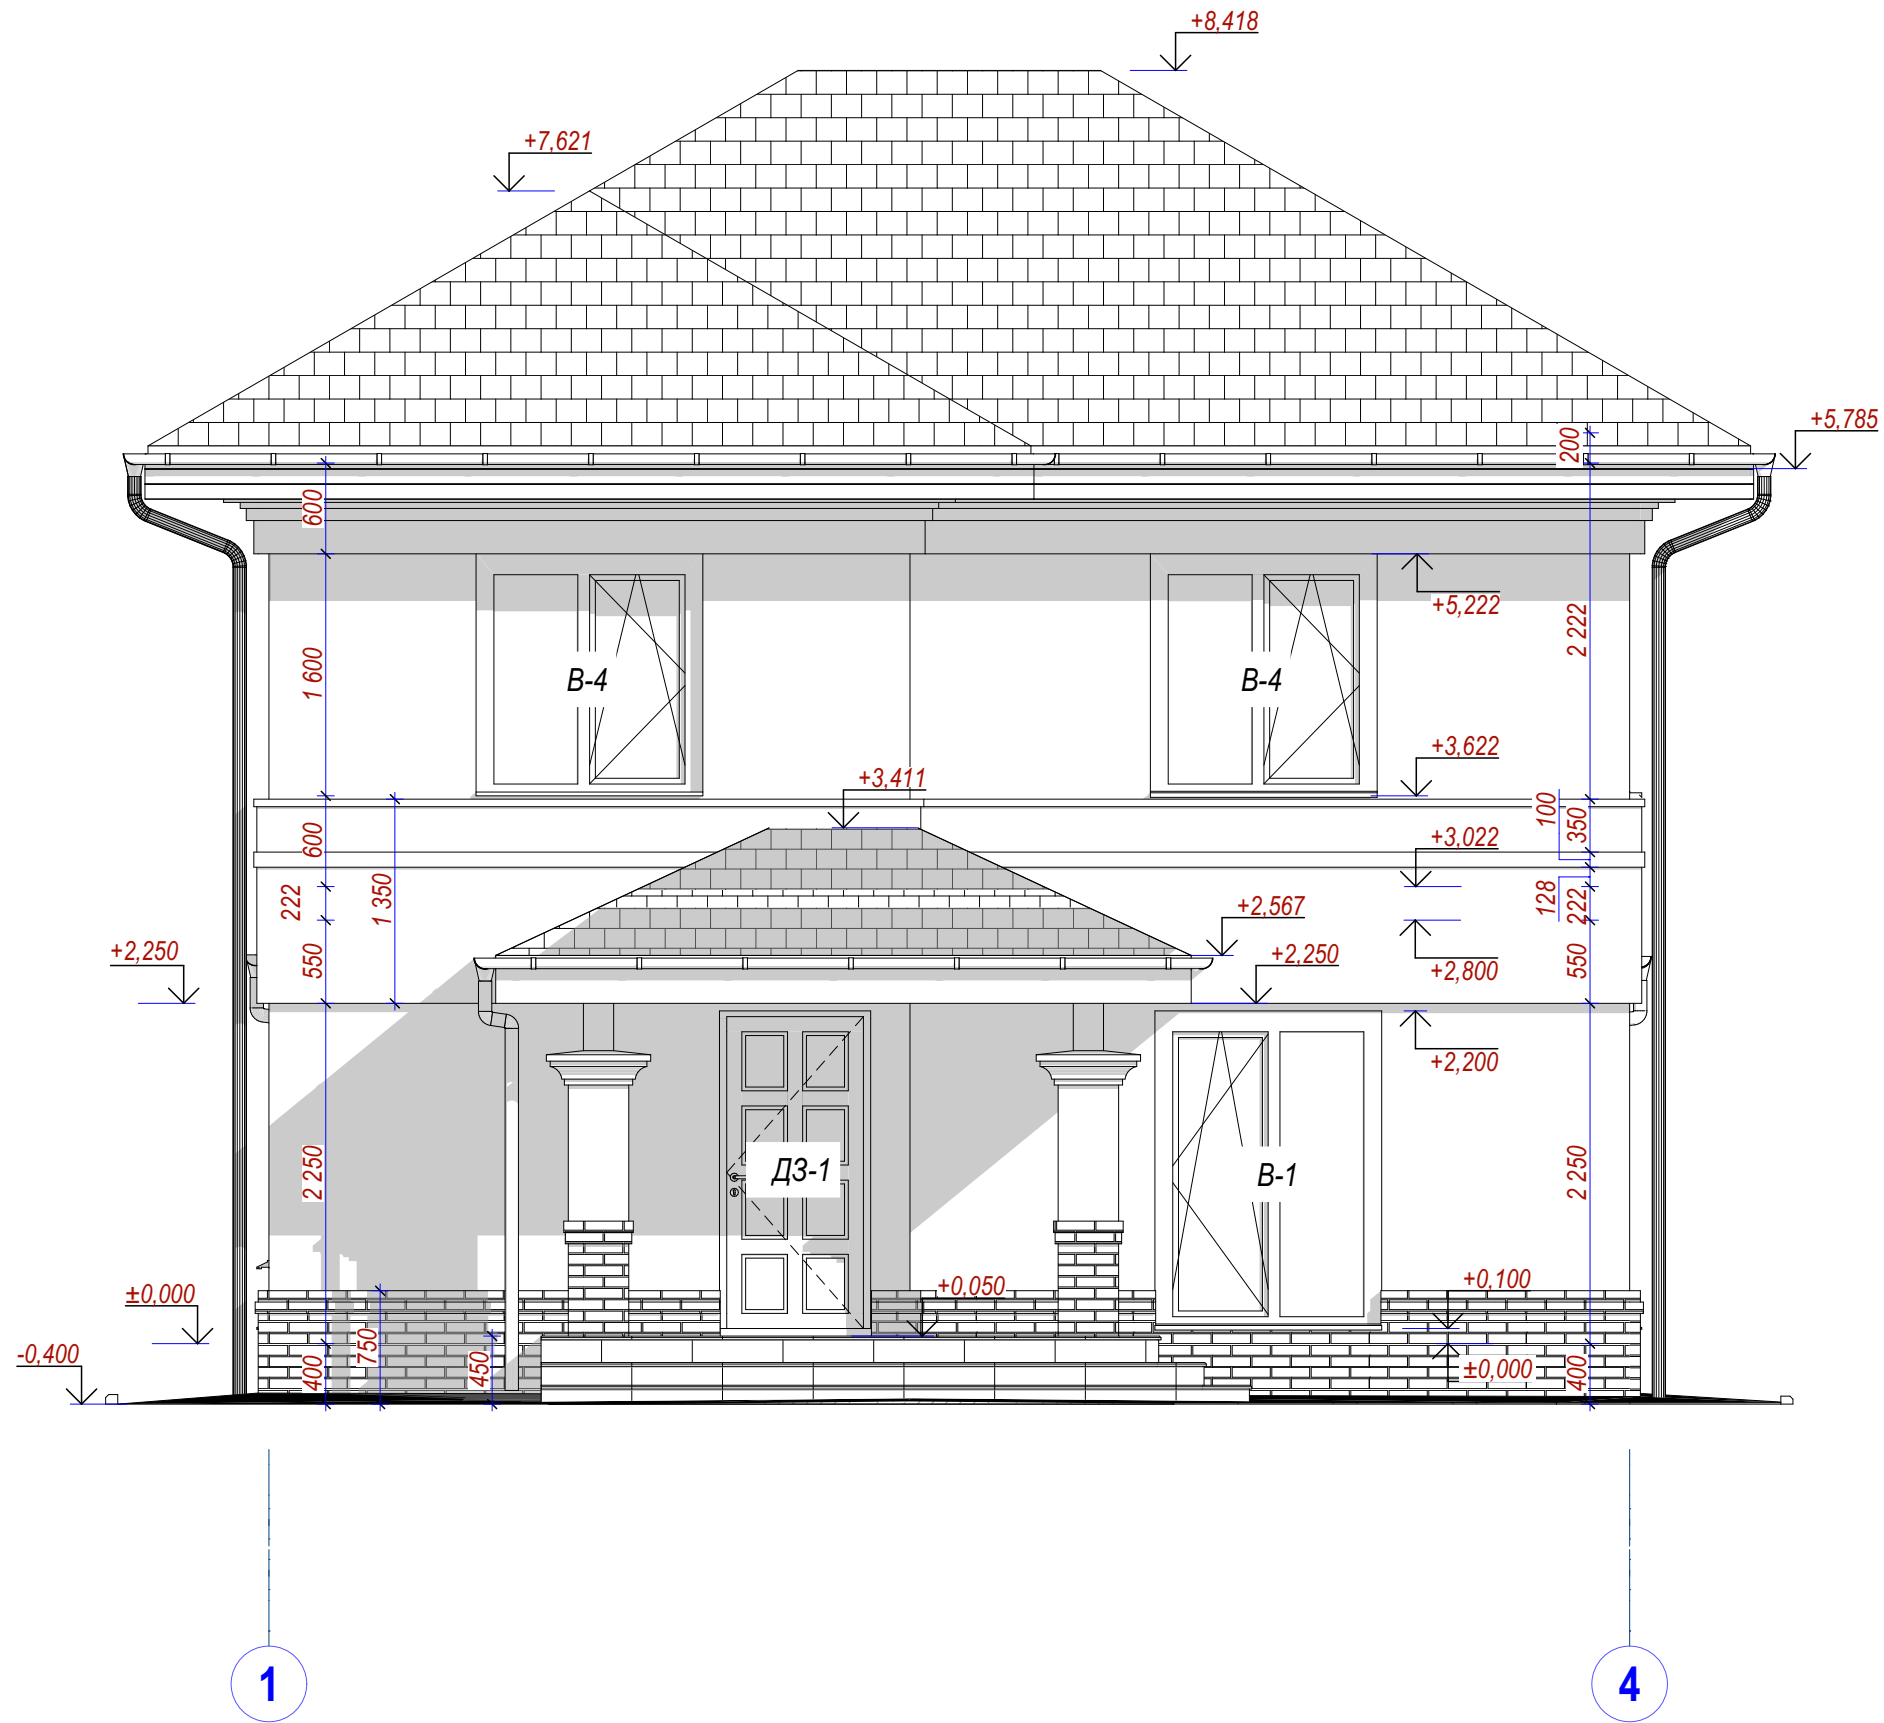


						Будівництво панельно-каркасного житлового будинку за адресою Київська обл., м. Бориспіль, вул. Братів Шило			
Змін.	Кільк.	Аркуш	№Док.	Підпис	Дата	Панельно-каркасний будинок	Стадія	Аркуш	Аркушів
							ЕП	7	
						Фасад в осях 1-4 М 1:50		СИПАТЕЛЬЕ ПОСТРОИМ ВАШ ЭКОНОМНЫЙ ДОМ	

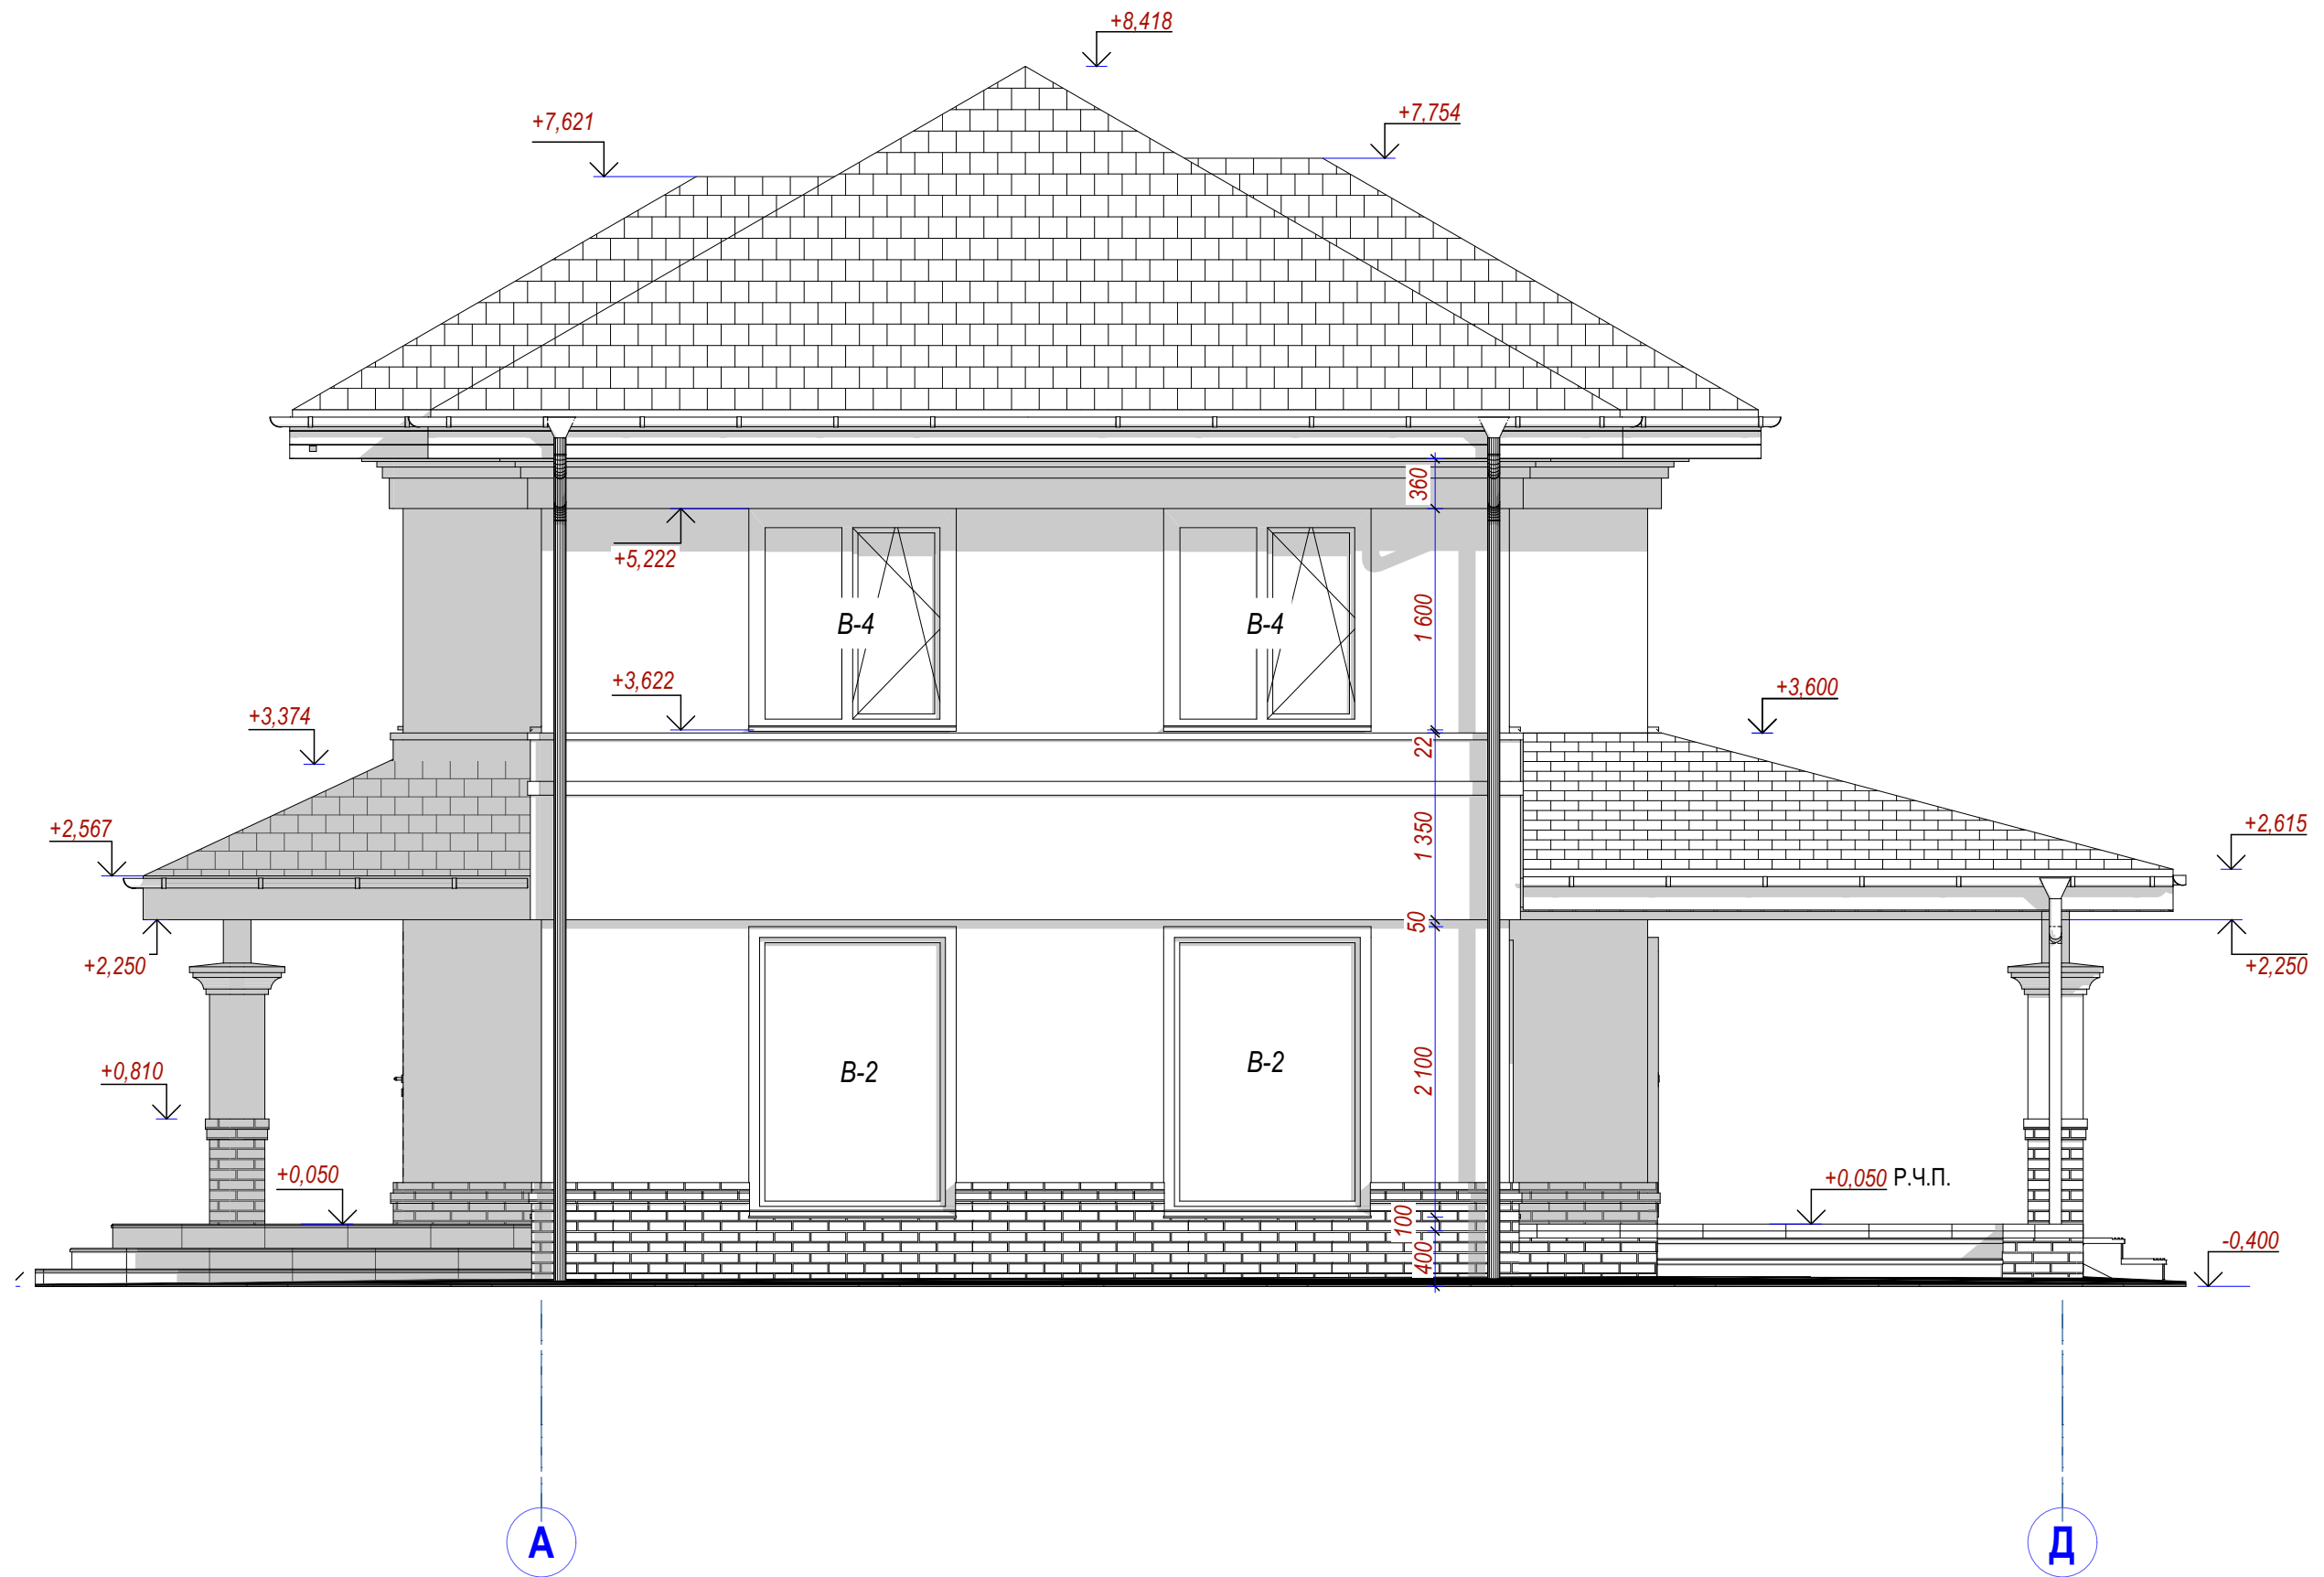


						Будівництво панельно-каркасного житлового будинку за адресою Київська обл., м. Бориспіль, вул. Братів Шило		
Змін.	Кільк.	Аркуш	№Док.	Підпис	Дата	Панельно-каркасний будинок		
						Фасад в осях А-Д М 1:50		
						Стадія	Аркуш	Аркушів
						ЕП	8	
						СИП АТЕЛЬЕ ПОСТРОИМ ВАШ ЭКОНОМНЫЙ ДОМ		

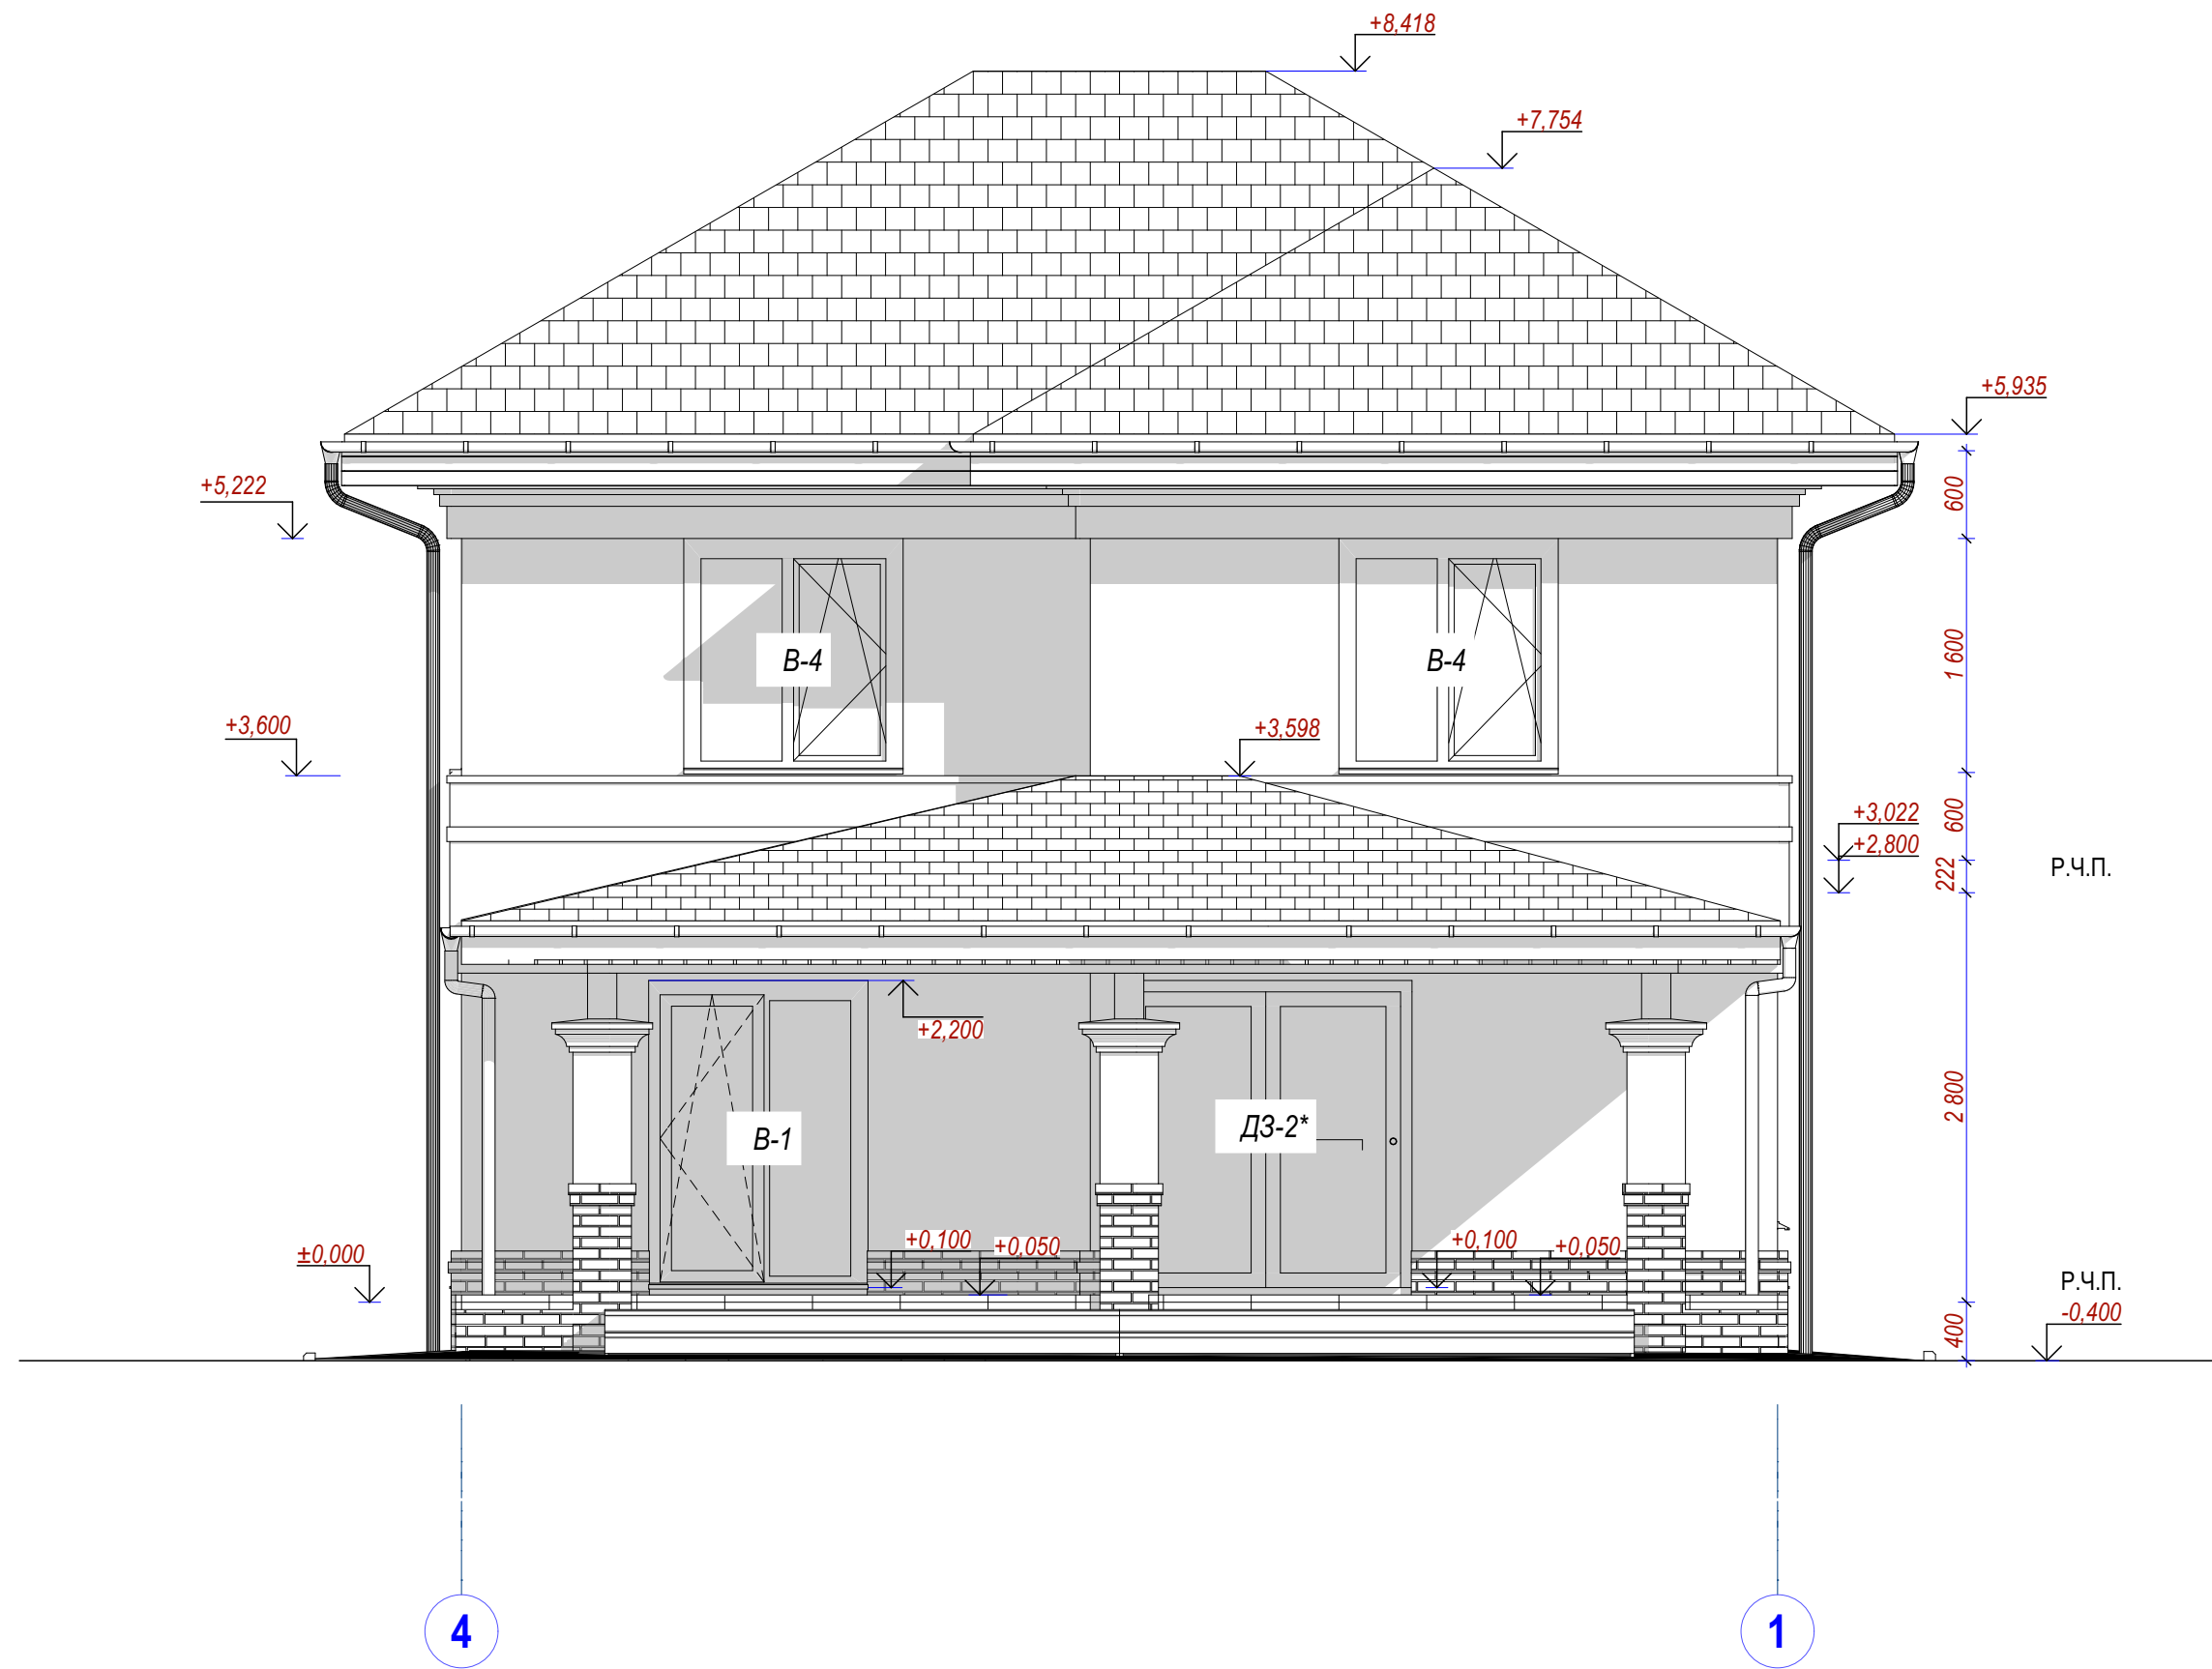


						Будівництво панельно-каркасного житлового будинку за адресою Київська обл., м. Бориспіль, вул. Братів Шило			
Змін.	Кільк.	Аркуш	№Док.	Підпис	Дата				
						Панельно-каркасний будинок	Стадія	Аркуш	Аркушів
							ЕП	9	
						Фасад в осях 4-1 М 1:50			
						СИП АТЕЛЬЕ ПОСТРОИМ ВАШ ЭКОНОМНЫЙ ДОМ			

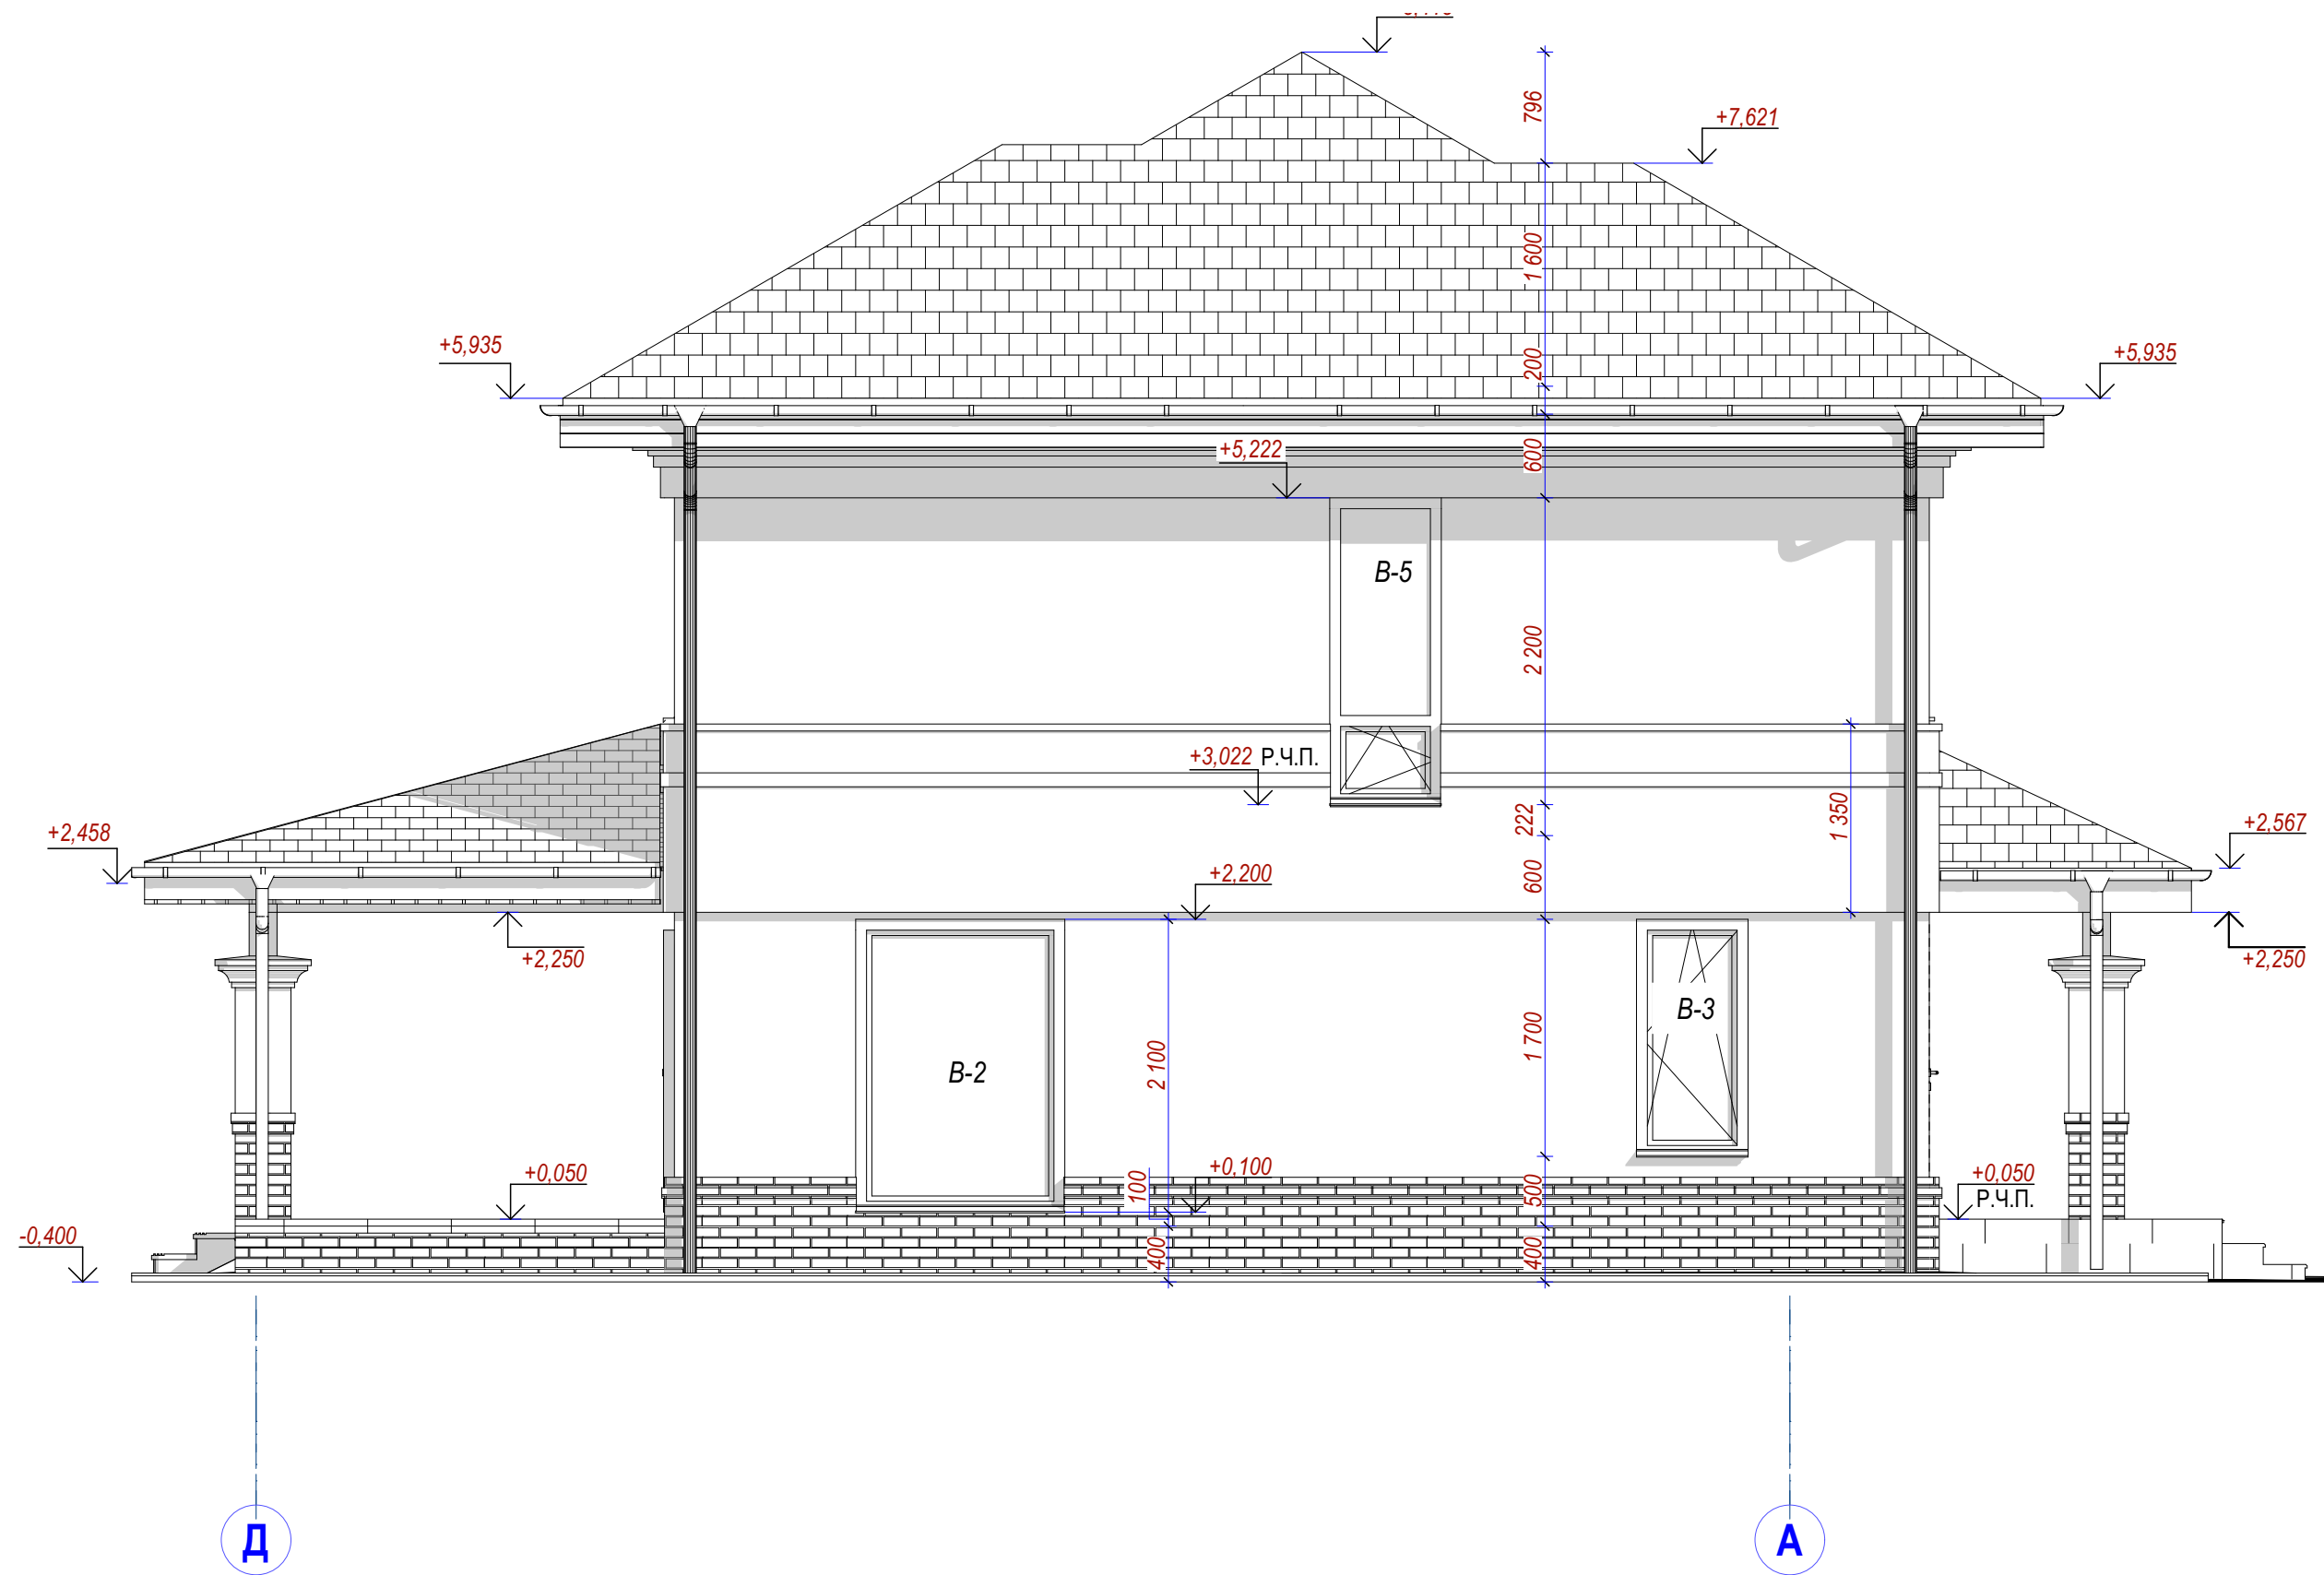

						Будівництво панельно-каркасного житлового будинку за адресою Київська обл., м. Бориспіль, вул. Братів Шило			
Змін.	Кільк.	Аркуш	№Док.	Підпис	Дата				
						Панельно-каркасний будинок	Стадія	Аркуш	Аркушів
							ЕП	10	
						Фасад в осях Д-А М 1:50	 СИП АТЕЛЬЕ ПОСТРОИМ ВАШ ЭКОНОМНЫЙ ДОМ		

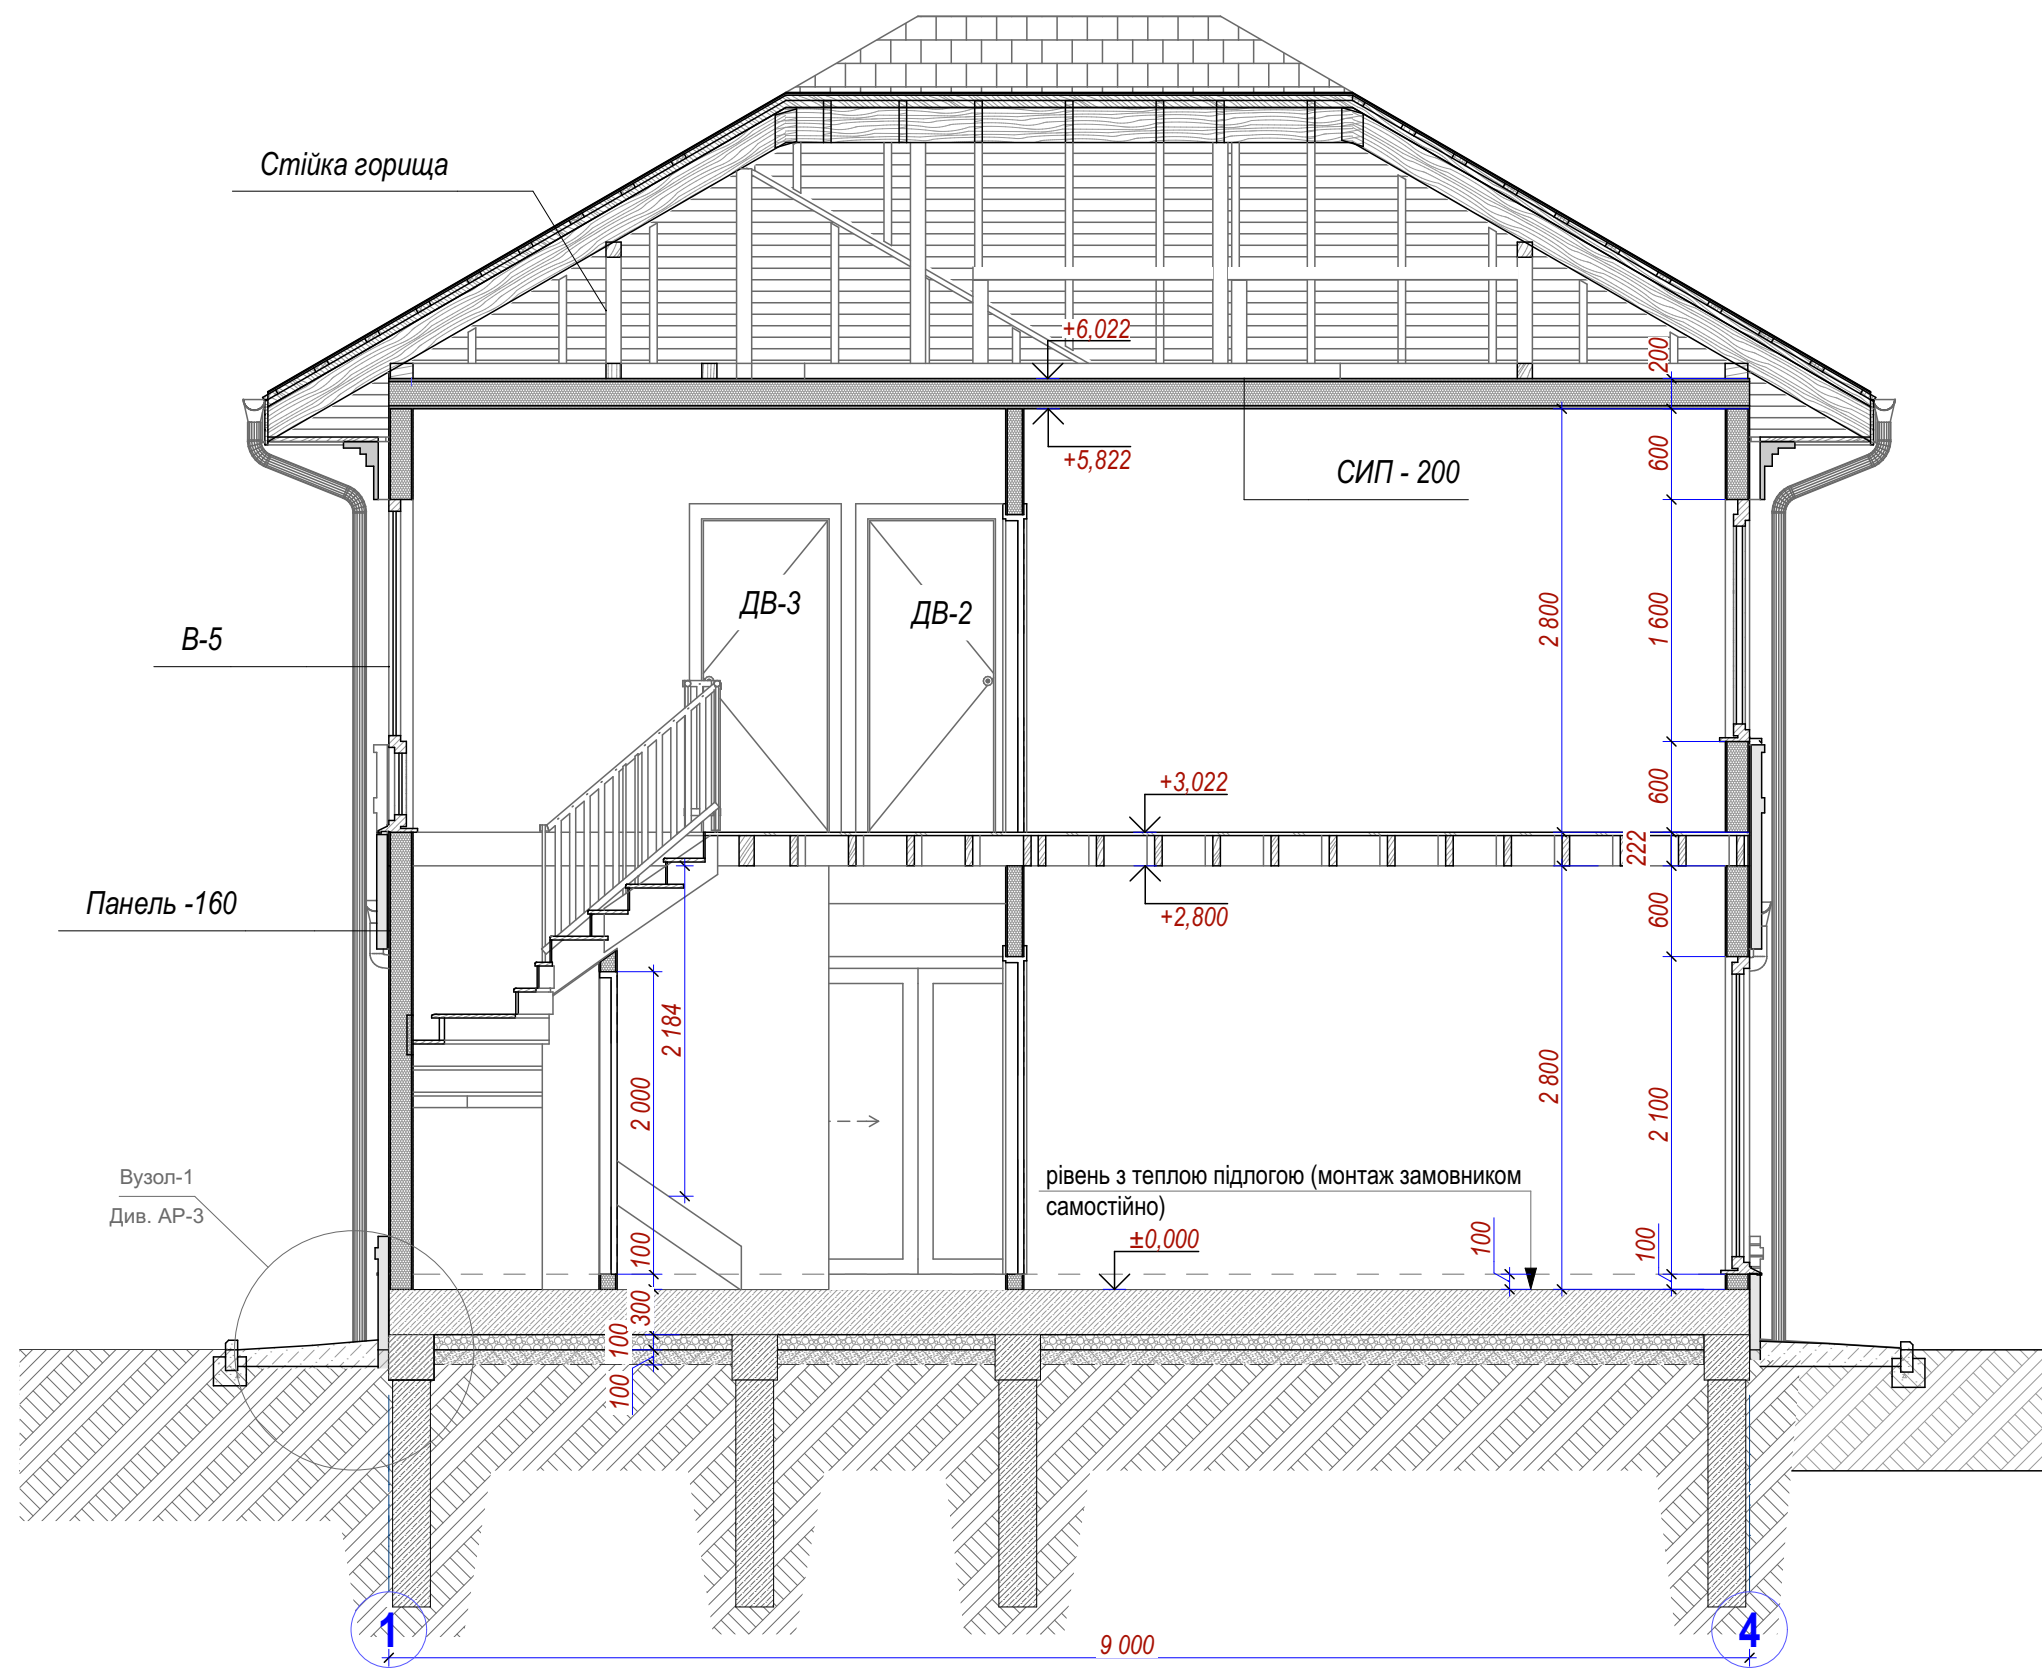

						Будівництво панельно-каркасного житлового будинку за адресою Київська обл., м. Бориспіль, вул. Братів Шило		
Змін.	Кільк.	Аркуш	№Док.	Підпис	Дата	Панельно-каркасний будинок		
						Розріз 1-1 М 1:50		
						Стадія	Аркуш	Аркушів
						ЕП	11	
						СИП АТЕЛЬЕ ПОСТРОИМ ВАШ ЭКОНОМНЫЙ ДОМ		

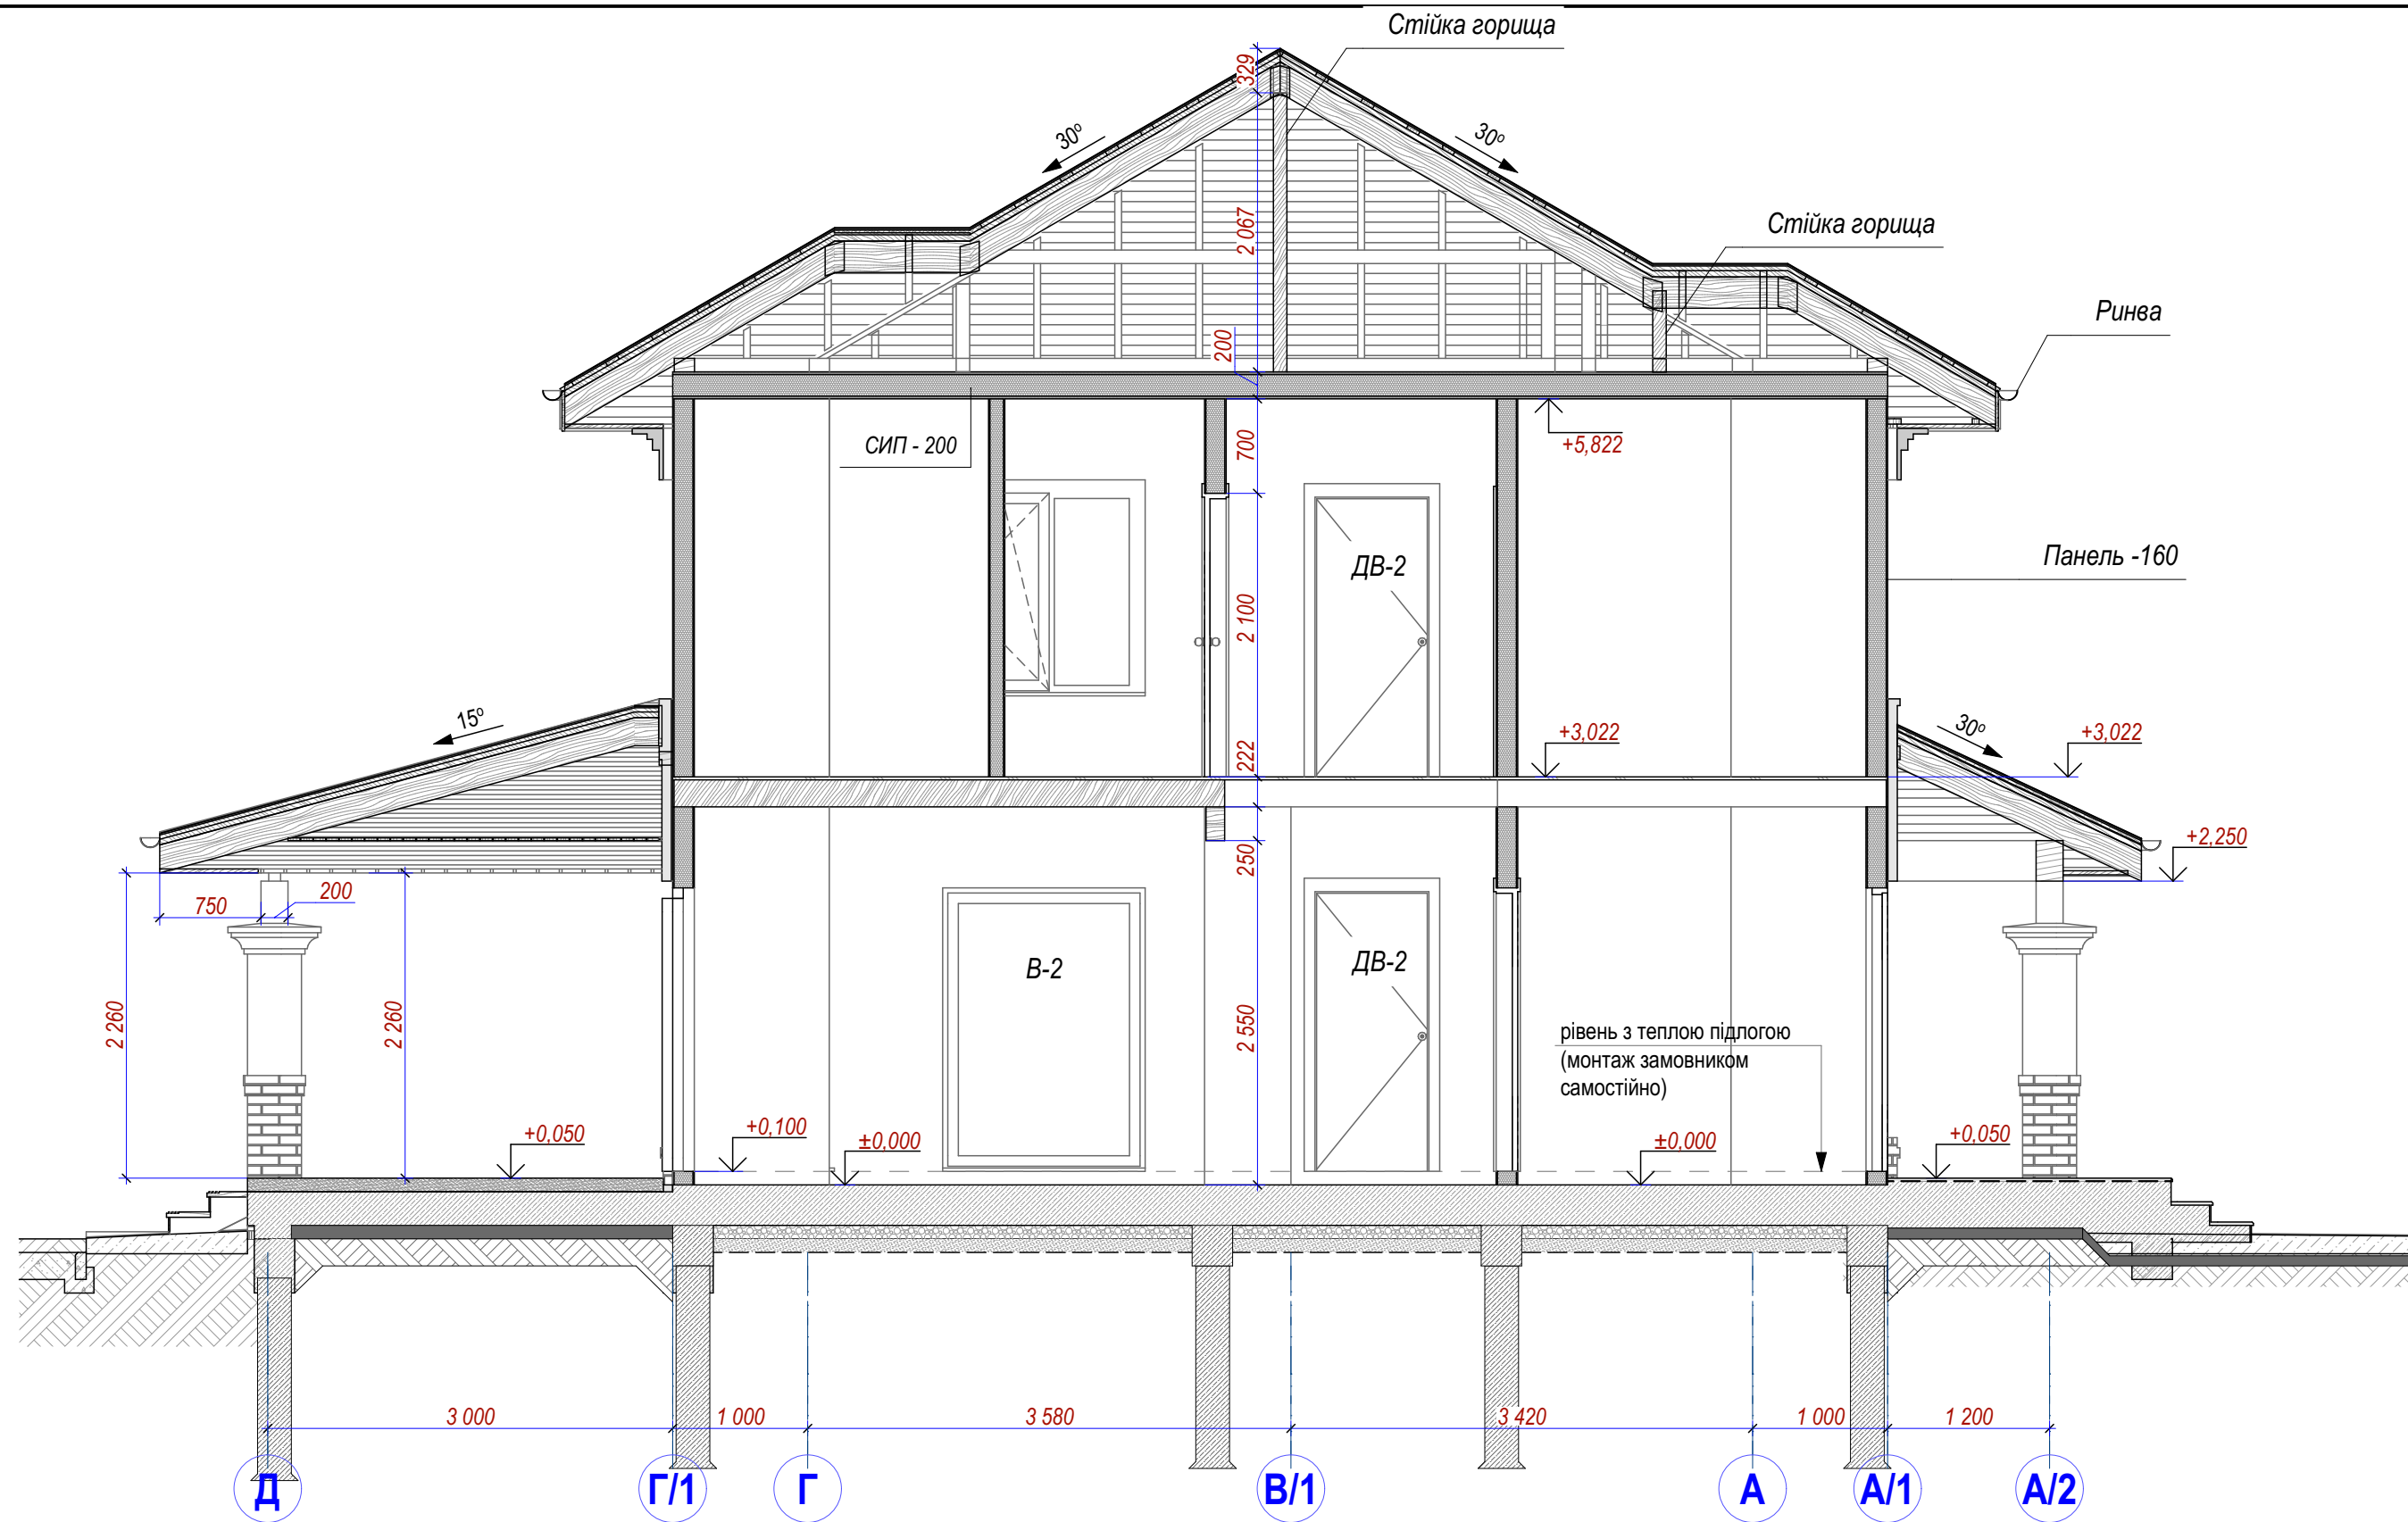

						Будівництво панельно-каркасного житлового будинку за адресою Київська обл., м. Бориспіль, вул. Братів Шило				
Змін.	Кільк.	Аркуш	№Док.	Підпис	Дата					
						Панельно-каркасний будинок		Стадія	Аркуш	Аркушів
								ЕП	12	
						Розріз 2-2 М 1:50		 ПОСТРОИМ ВАШ ЭКОНОМНЫЙ ДОМ		


Специфікація заповнення дверних прорізів

Позначення	Розмір Ш х В	Заг-на. кільк.	Примітки
ДВ-1	800×2 100	2	П
ДВ-2	900×2 100	4	П
ДВ-3	900×2 100	1	Л
ДВ-4	800×2 000	1	2 двері (комора)
ДЗ-1	1 000×2 100	1	Л
ДЗ-2*	2 000×2 100	1	розсувні
		10	


Специфікація заповнення віконних прорізів

№ пп	Марка	Розмір Ш х В	Кіль-кість	Примітки
1	В-1	1 500×2 100	2	
2	В-2	1 500×2 100	3	глухі
3	В-3	800×1 700	1	
4	В-4	1 500×1 600	6	
5	В-5	800×2 200	1	
			13	

Схематичне зображення дверей

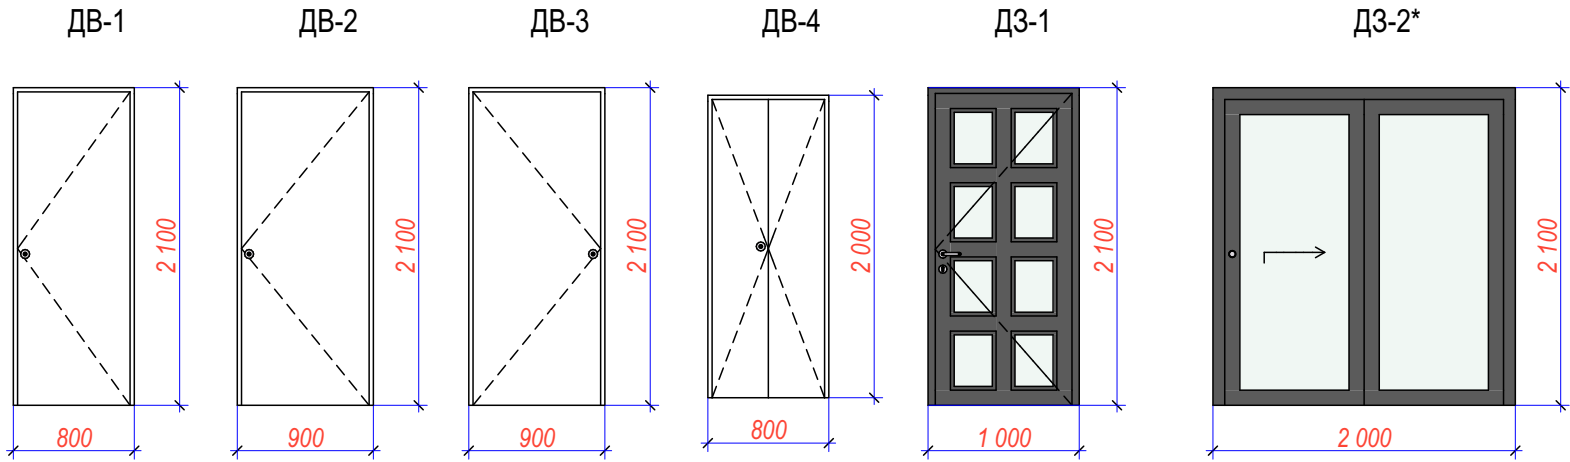

Схематчне зображення вікон

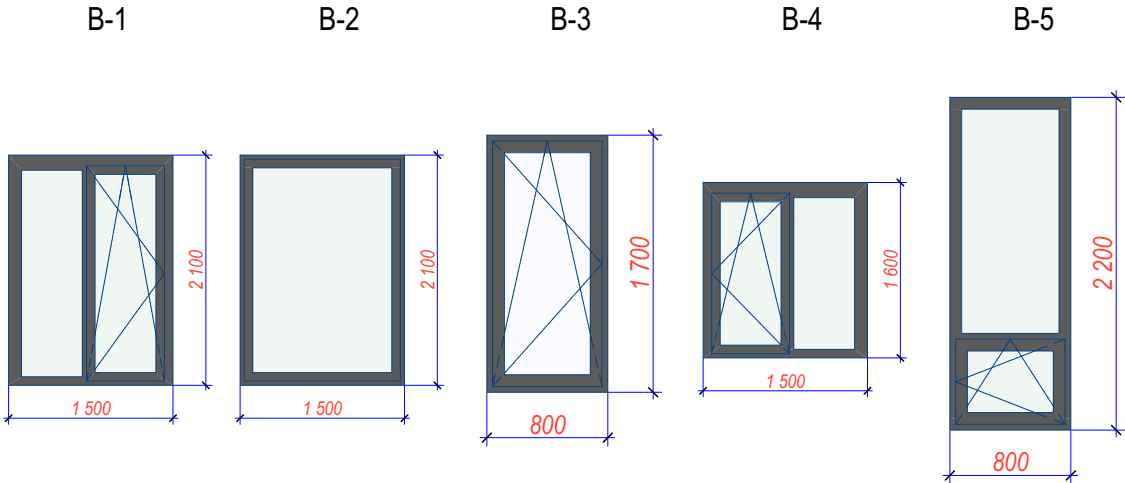

						Будівництво панельно-каркасного житлового будинку за адресою Київська обл., м. Бориспіль, вул. Братів Шило		
Змін.	Кільк.	Аркуш	№Док.	Підпис	Дата			
						Панельно-каркасний будинок	Стадія	Аркуш
							ЕП	13
						Відомість віконних та дверних конструкцій		



						Будівництво панельно-каркасного житлового будинку за адресою Київська обл., м. Бориспіль, вул. Братів Шило		
Змін.	Кільк.	Аркуш	№Док.	Підпис	Дата	Панельно-каркасний удинок	Стадія	Аркуш
							ЕП	14
						Загальний вигляд 1		
							СИПАТЕЛЬЕ	
							ПОСТРОИМ ВАШ ЭКОНОМНЫЙ ДОМ	



						Будівництво панельно-каркасного житлового будинку за адресою Київська обл., м. Бориспіль, вул. Братів Шило			
Змін.	Кільк.	Аркуш	№Док.	Підпис	Дата				
						Панельно-каркасний удинок	Стадія	Аркуш	Аркушів
							ЕП	15	
						Загальний вигляд 2	 ПОСТРОИМ ВАШ ЭКОНОМНЫЙ ДОМ		