


План размещения групп светильников М 1 : 100

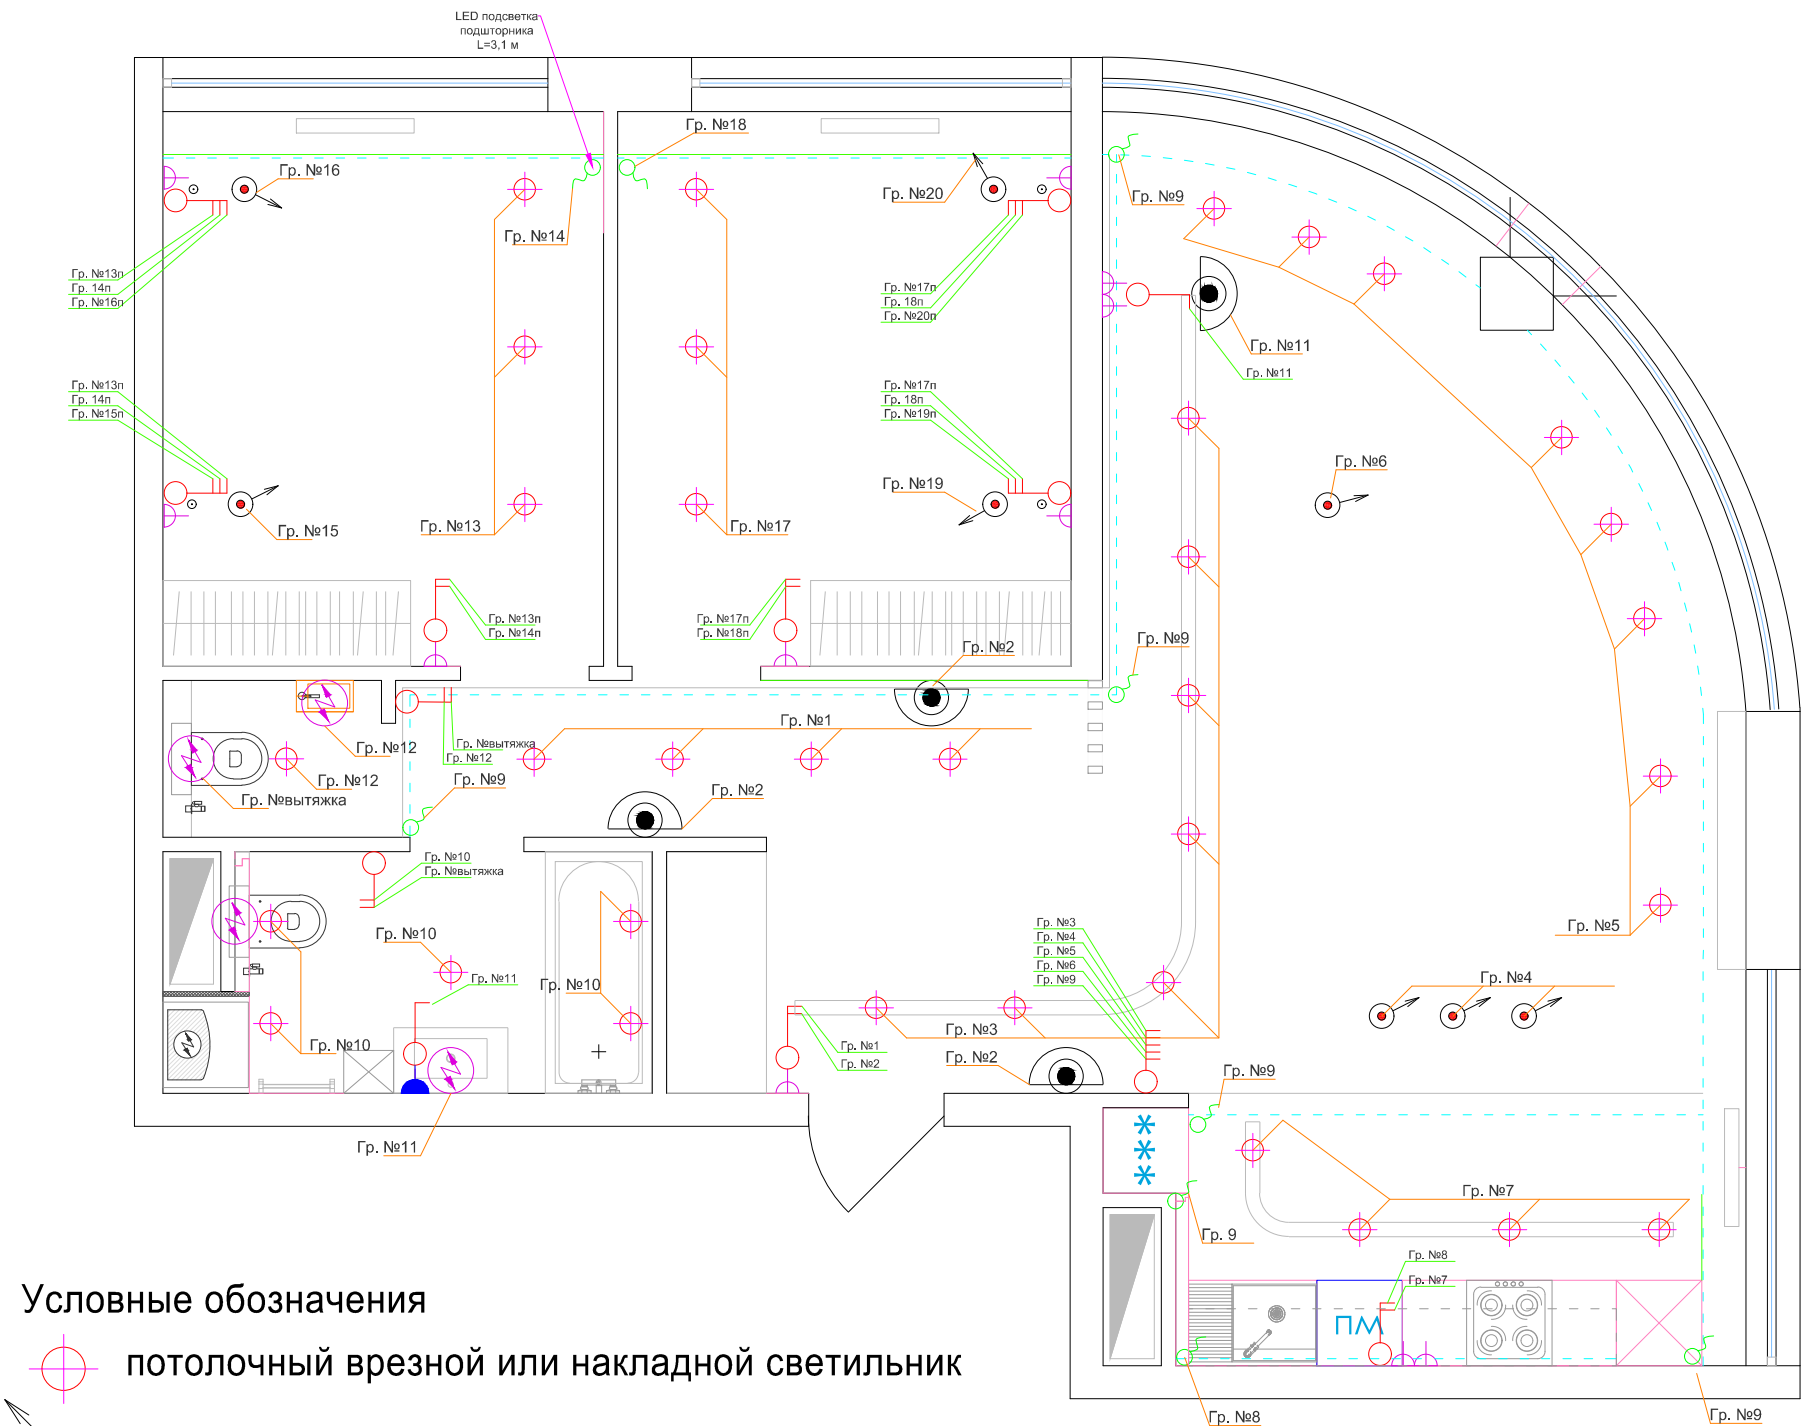

Условные обозначения

- потолочный врезной или накладной светильник
- потолочный подвесной светильник
- вывод электрический 220V (светодиодная подсветка, мебельная подсветка, светильники встроенные в мебель либо треки)
- светодиодная подсветка
- бра