


Схема 1-го етапу БЛАГОУСТРОЮ

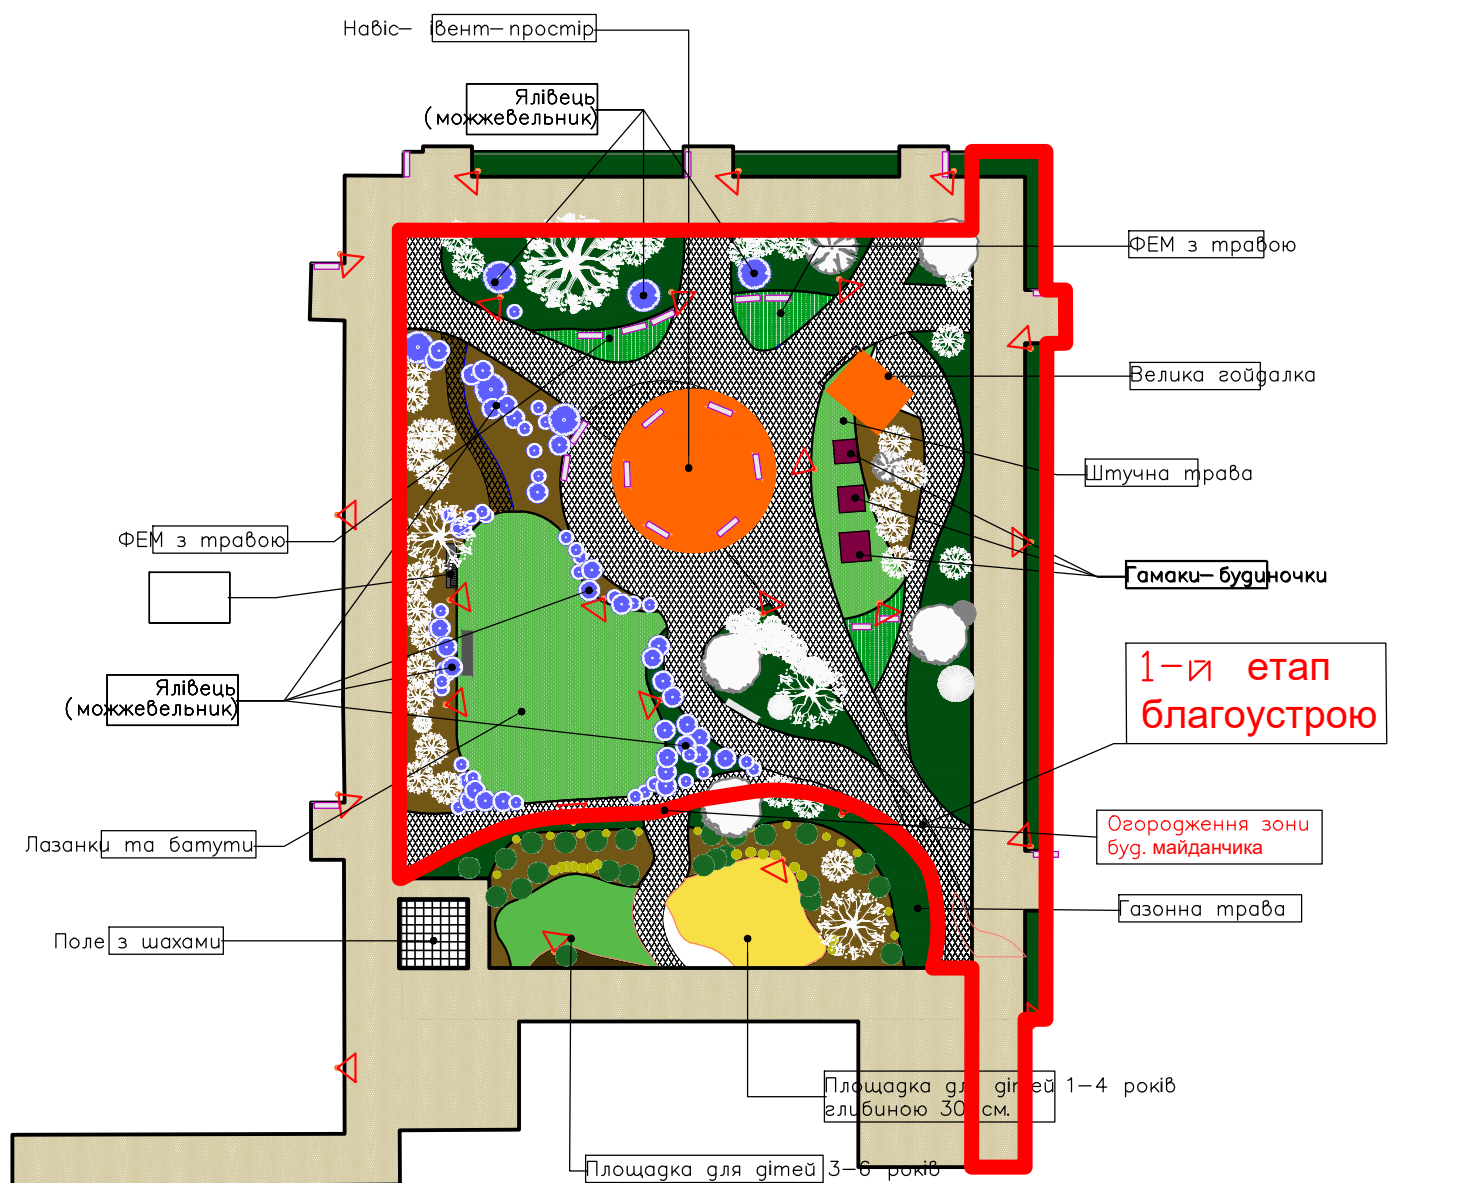

 **СВІТИЛЬНИКИ**
(2-х рожкові, чорні)



газон



штучна трава



стружка



фем з травою



сіро-жовтий ФЕМ з фаскою



гладкий ФЕМ графітового кольору