

I'M DESIGN

Дизайн-проект кафе Бістро за адресою вул. Дмитрівська, Київ

Проект – для виконання будівельних робіт.
Усі плани виконані на основі одмірів від 07.07.2020р.

Керівник: Бондарь А.В.

г. Днепр
2021


Перелік аркушів робочих креслень	
Номер	Найменування
0.0	Титул
0.1	Перелік аркушів
0.2.1	Візуалізація №1
0.2.2	Візуалізація №2
0.2.3	Візуалізація №3
0.2.4	Візуалізація №4
0.2.5	Візуалізація №5
0.2.6	Візуалізація №6
0.2.7	Візуалізація №7
0.2.8	Візуалізація №8
0.2.9	Візуалізація №9
0.2.10	Візуалізація №10
0.2.11	Візуалізація №11
0.2.12	Візуалізація №12
1.1	План обмірний на відм. 0,000
1.2	Фрагмент обмірного плану. Фрагмент плану демонтажу
2	Обмірний план підвалу на відм.-3,180
3	Розріз 1-1
4	Розріз 2-2
5.1	План 1-го поверху з розміщенням меблів та устаткування
5.2	Фрагмент плану 1-го поверху – Відкрита кухня
5.3	Фрагмент розміщення обладнання за баром
6	План підвалу з розміщенням меблів та устаткування
7	Аксонометрія 1
8	Аксонометрія 2
9	План демонтажу 1-го поверху
10	План демонтажу підвалу

Перелік аркушів робочих креслень	
Номер	Найменування
11.1	План монтажу 1-го поверху
11.1.2	Розріз 3-3. Розріз 4-4. Розріз 5-5. Розріз 6-6. Розріз 7-7. Розріз 8-8.
11.2	Фрагмент плану монтажу – Відкрита кухня.
11.3	Фрагмент плану монтажу – Фальш стіна
12	Аксонометрія монтажу 1-го поверху
13	План монтажу підвалу
14	Аксонометрія монтажу підвалу
15.1	План сантехнічних виводів 1-го поверху
15.2	Фрагмент плану сантехніки – Відкрита кухня
16	План сантехнічних виводів підвалу
17.1	План розеток та електричних виводів 1-го поверху
17.2	Фрагмент плану електрики – Відкрита кухня
18	План розеток та електричних виводів підвалу
19.1	План освітлювальних приладів 1-го поверху
19.2	Фрагмент плану освітлення – Відкрита кухня
20	План освітлювальних приладів підвалу
21	План стель 1-го поверху
22	План стель підвалу
23.1	План оздоблення стін 1-го поверху
23.2	Розгортка сніт сходової частини. Вид 21-26.
23.3	Розгортки 1-го поверху. Вид 27-36.
23.4	Розгортки 1-го поверху. Вид 37-40.
23.5	Розгортки 1-го поверху. Вид 41-47.
23.6	Фрагмент плану оздоблення – Відкрита кухня
23.7	Оздоблення. Вид-1 – Вид-6
23.8	Оздоблення Вид 48- Вид59
24.1	План оздоблення стін підвалу
24.2	Розгортки стін підвалу. Вид 7-20
24.3	Схема оздоблення стін СВ для персоналу та душової
25.1	План оздоблення підлог 1-го поверху
25.2	Врагмент плану підлоги основної зони
25.3	Фрагмент плану підлоги – Відкрита кухня
26	План оздоблення підлог підвалу
27	План слабкострумних мереж 1-го поверху
28	План слабкострумних мереж підвалу

Обмірний план 1-го поверху на відм. 0,000

Примітки:

- 1. Обмірний план виконаний на основі обмірів від 07.07.2020р. Усі відхилення від розмірів на момент замірів та їх можливі коригування мають бути уточнені після демонтажних робіт та узгоджені з замовником;
- 2. Усі розміри уточнюються при демонтажних роботах гіпсокартонних конструкцій;
- 3. За відм. 0,000 умовно прийнятий рівень чистової підлоги 1-го поверху;
- 4. * – розмір уточнюється після демонтажу.

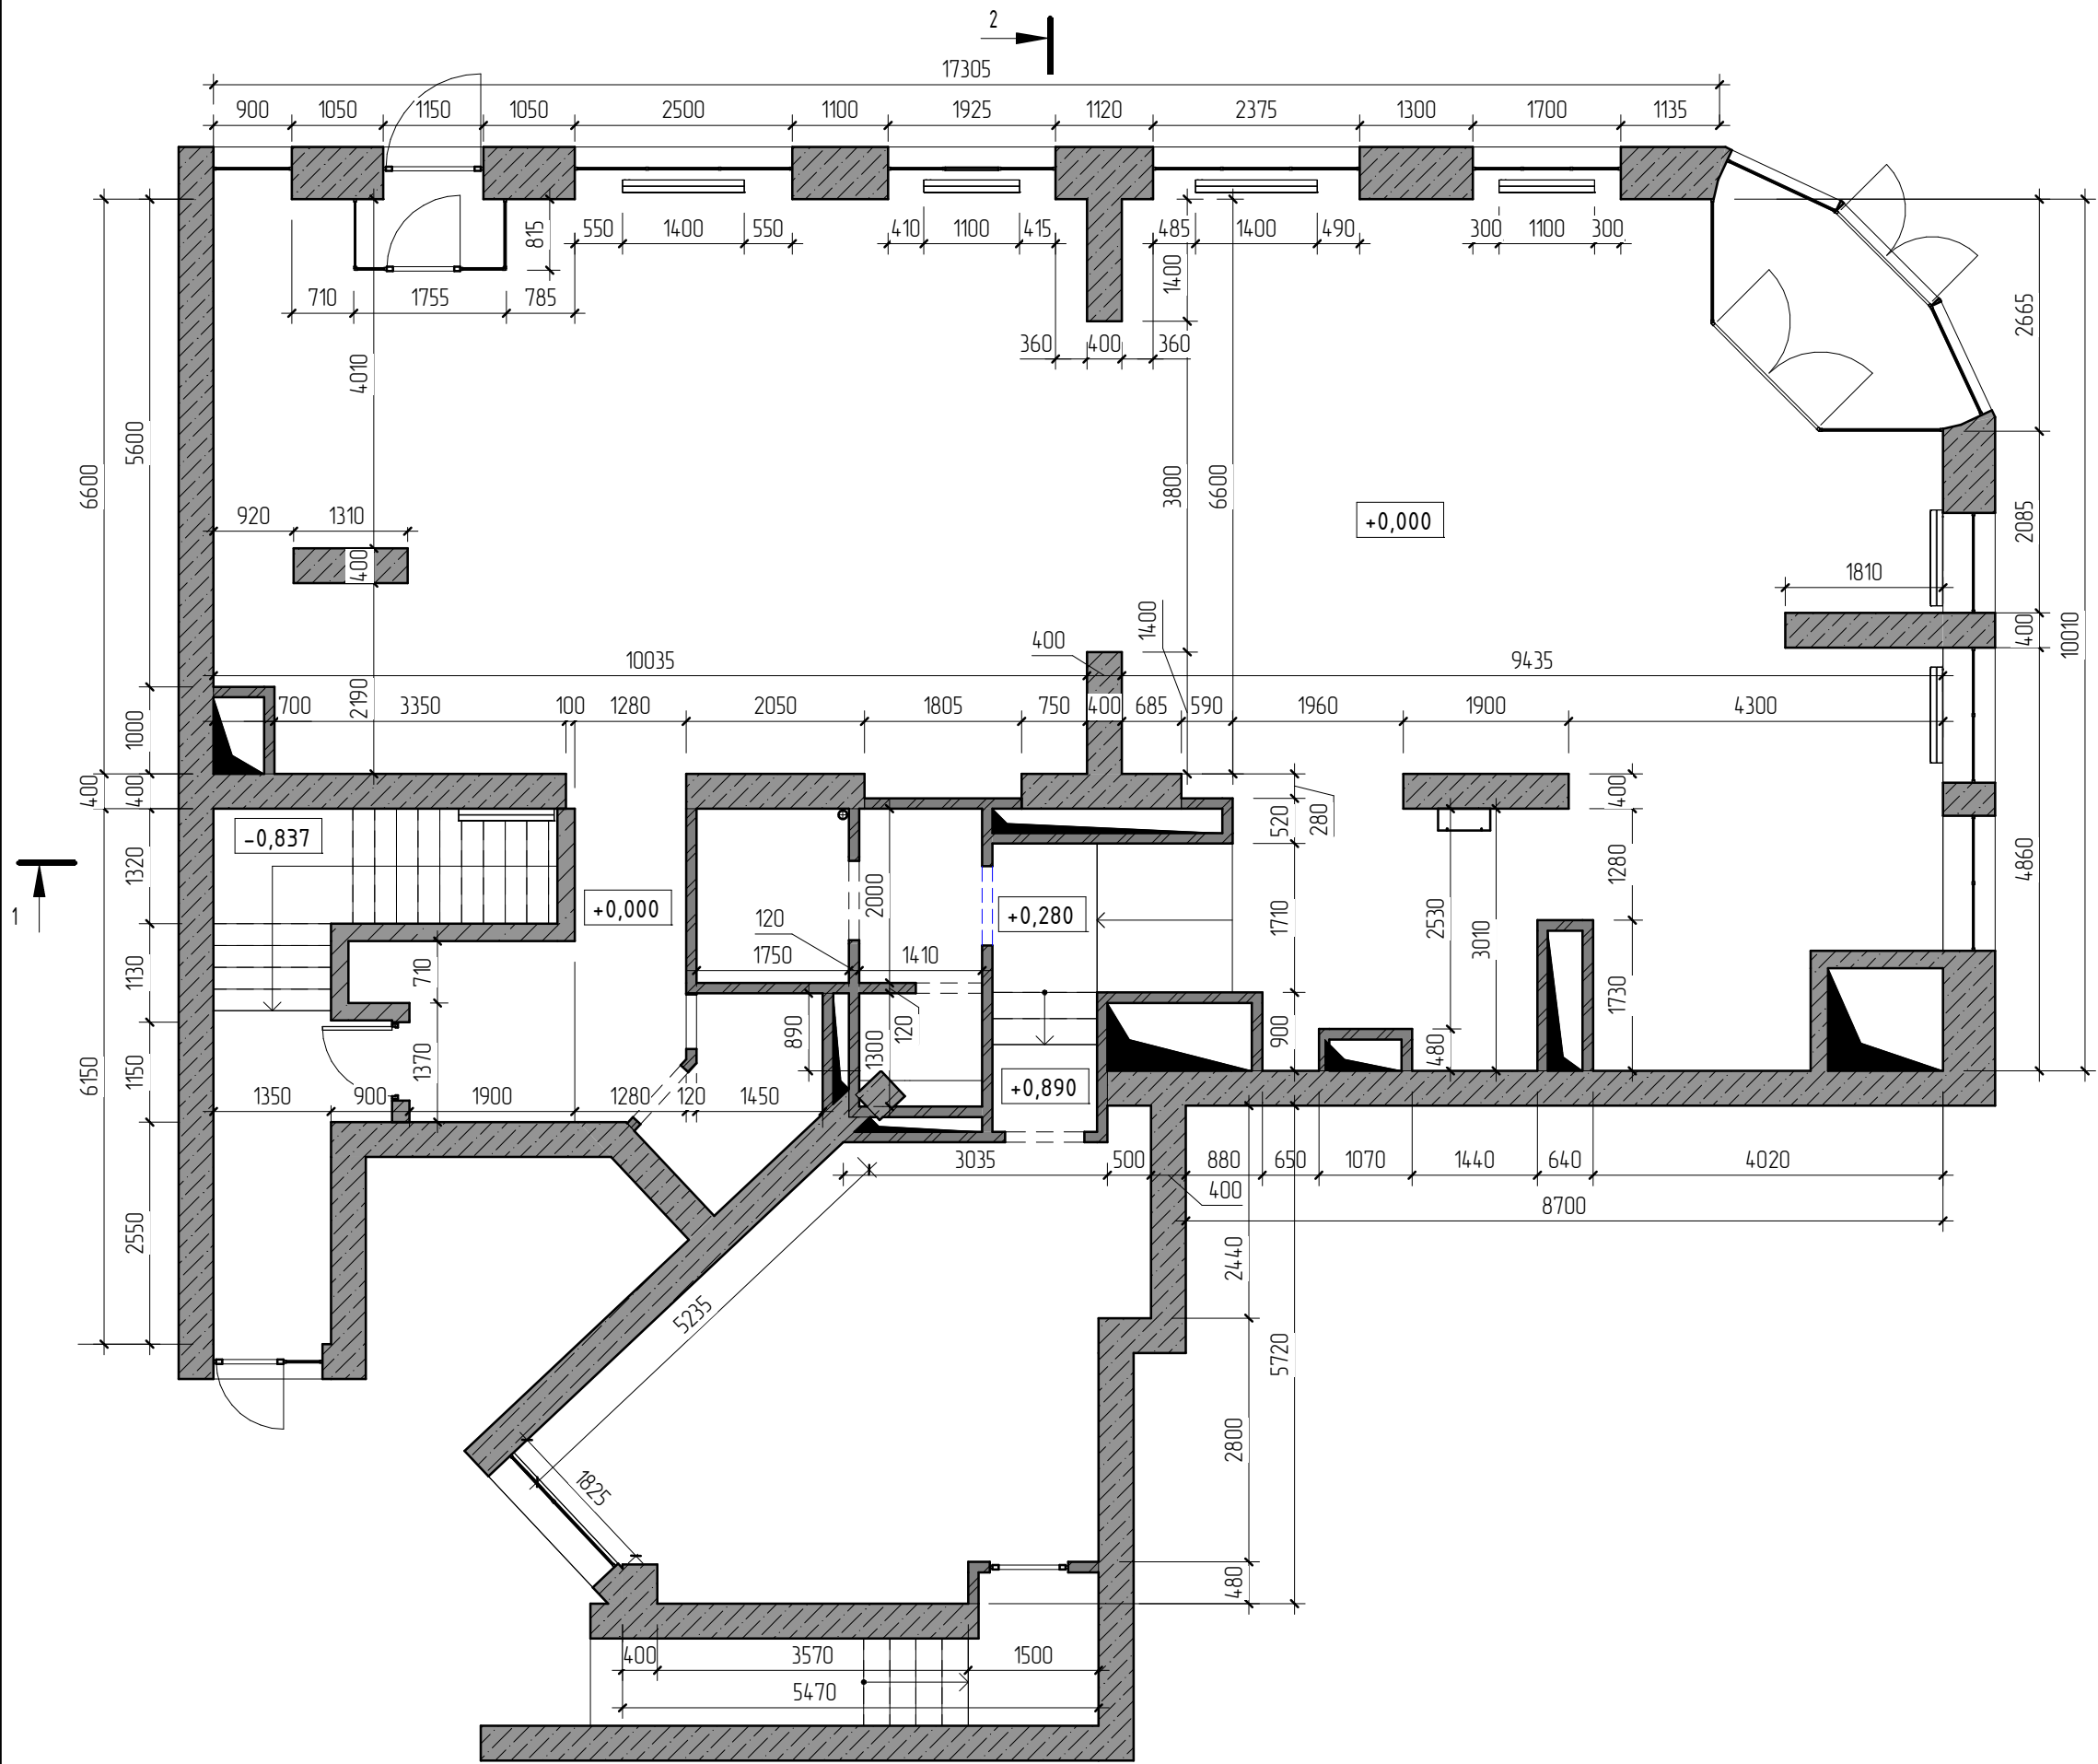


Назва проекту
Дизайн-проект кафе Бістро за адресою вул. Дмитрівська, Київ

Назва аркушу
План обмірний на відм. 0,000

Розробив	ПІБ	Підпис	Арк. №	1.1
Замовник			Дата	


Фразмент обмірного плану

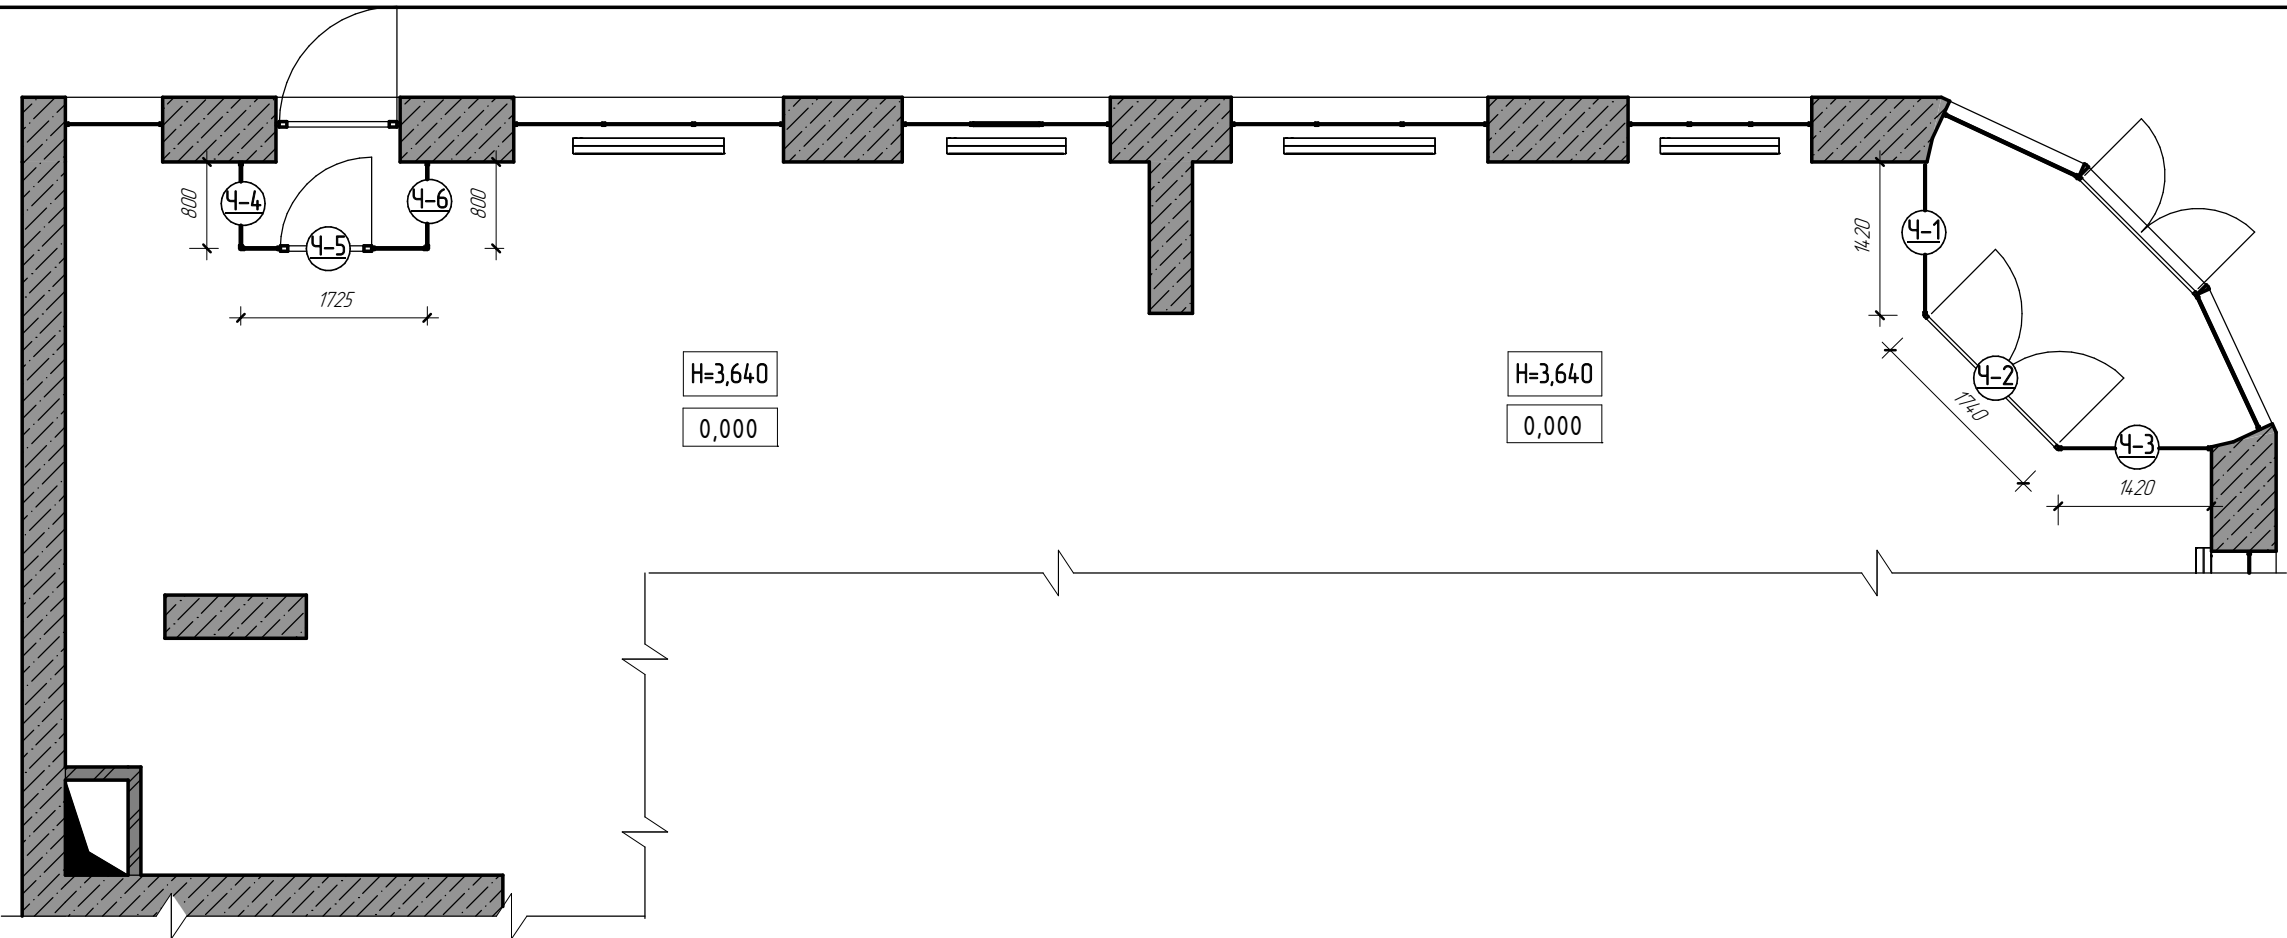

Примітки:

1. Обмірний план виконаний на основі обмірів від 07.07.2020р. Усі відхилення від розмірів на момент замірів та їх можливі коригування мають бути уточнені після демонтажних робіт та узгоджені з замовником;
2. За відм. 0,000 умовно прийнятий рівень чистої підлоги 1-го поверху;
3. * – розмір уточнюється після демонтажу.

Фразмент плану демонтажу

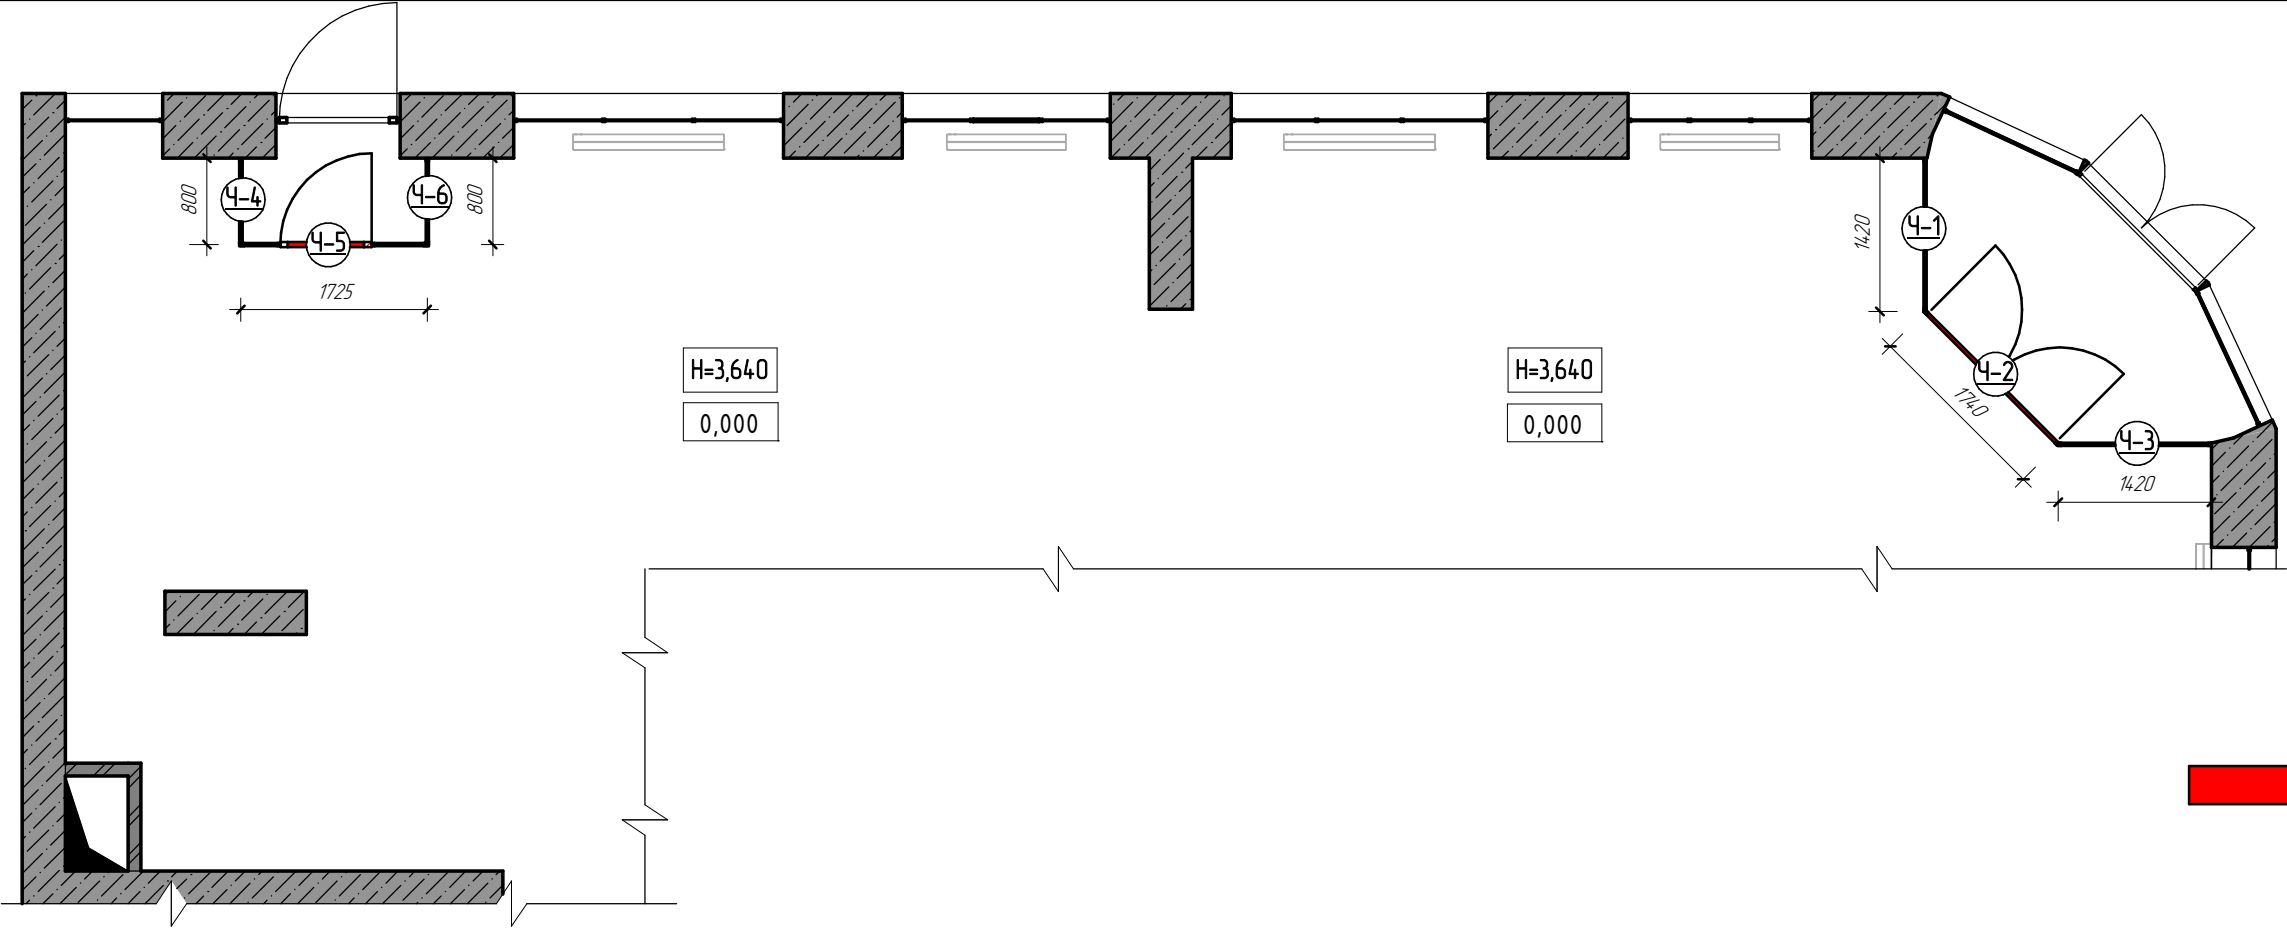

Примітки:

1. Даний лист розглядати сумісно з л. К-01, К-02, К-03;
2. Усі проектні розміри уточнюються при демонтажі гіпсокартонних конструкцій;
3. За відм. 0,000 прийнятий рівень чистої підлоги;
4. Демонтаж та перенос існуючих радіаторів узгодити з виконавцем монтажних робіт;
5. Будівельне сміття підлягає вивозу та утилізації;
6. Демонтаж підлогових покриттів виконати згідно плану підлоги. Див.л. К-09;
7. * – розмір уточнюється після демонтажу.

Умовні позначення:



– Демонтаж




Назва проекту	Дизайн-проект кафе Бістро за адресою вул. Дмитрівська, Київ
Назва аркушу	Фразмент обмірного плану. Фразмент плану демонтажу

	ПІБ	Підпис	Арк. №	1.2
Розробив				
Замовник			Дата	

Обмірний план підвалу на відм.-3,180

Примітки:

- 1. Обмірний план виконаний на основі обмірів від 07.07.2020р. Усі відхилення від розмірів на момент замірів та їх можливі коригування мають бути уточнені після демонтажних робіт та узгоджені з замовником;
- 2. Усі розміри уточнюються при демонтажних роботах гіпсокартонних конструкцій;
- 3. За відм. 0,000 умовно прийнятий рівень чистої підлоги 1-го поверху;
- 4. * – розмір уточнюється після демонтажу.

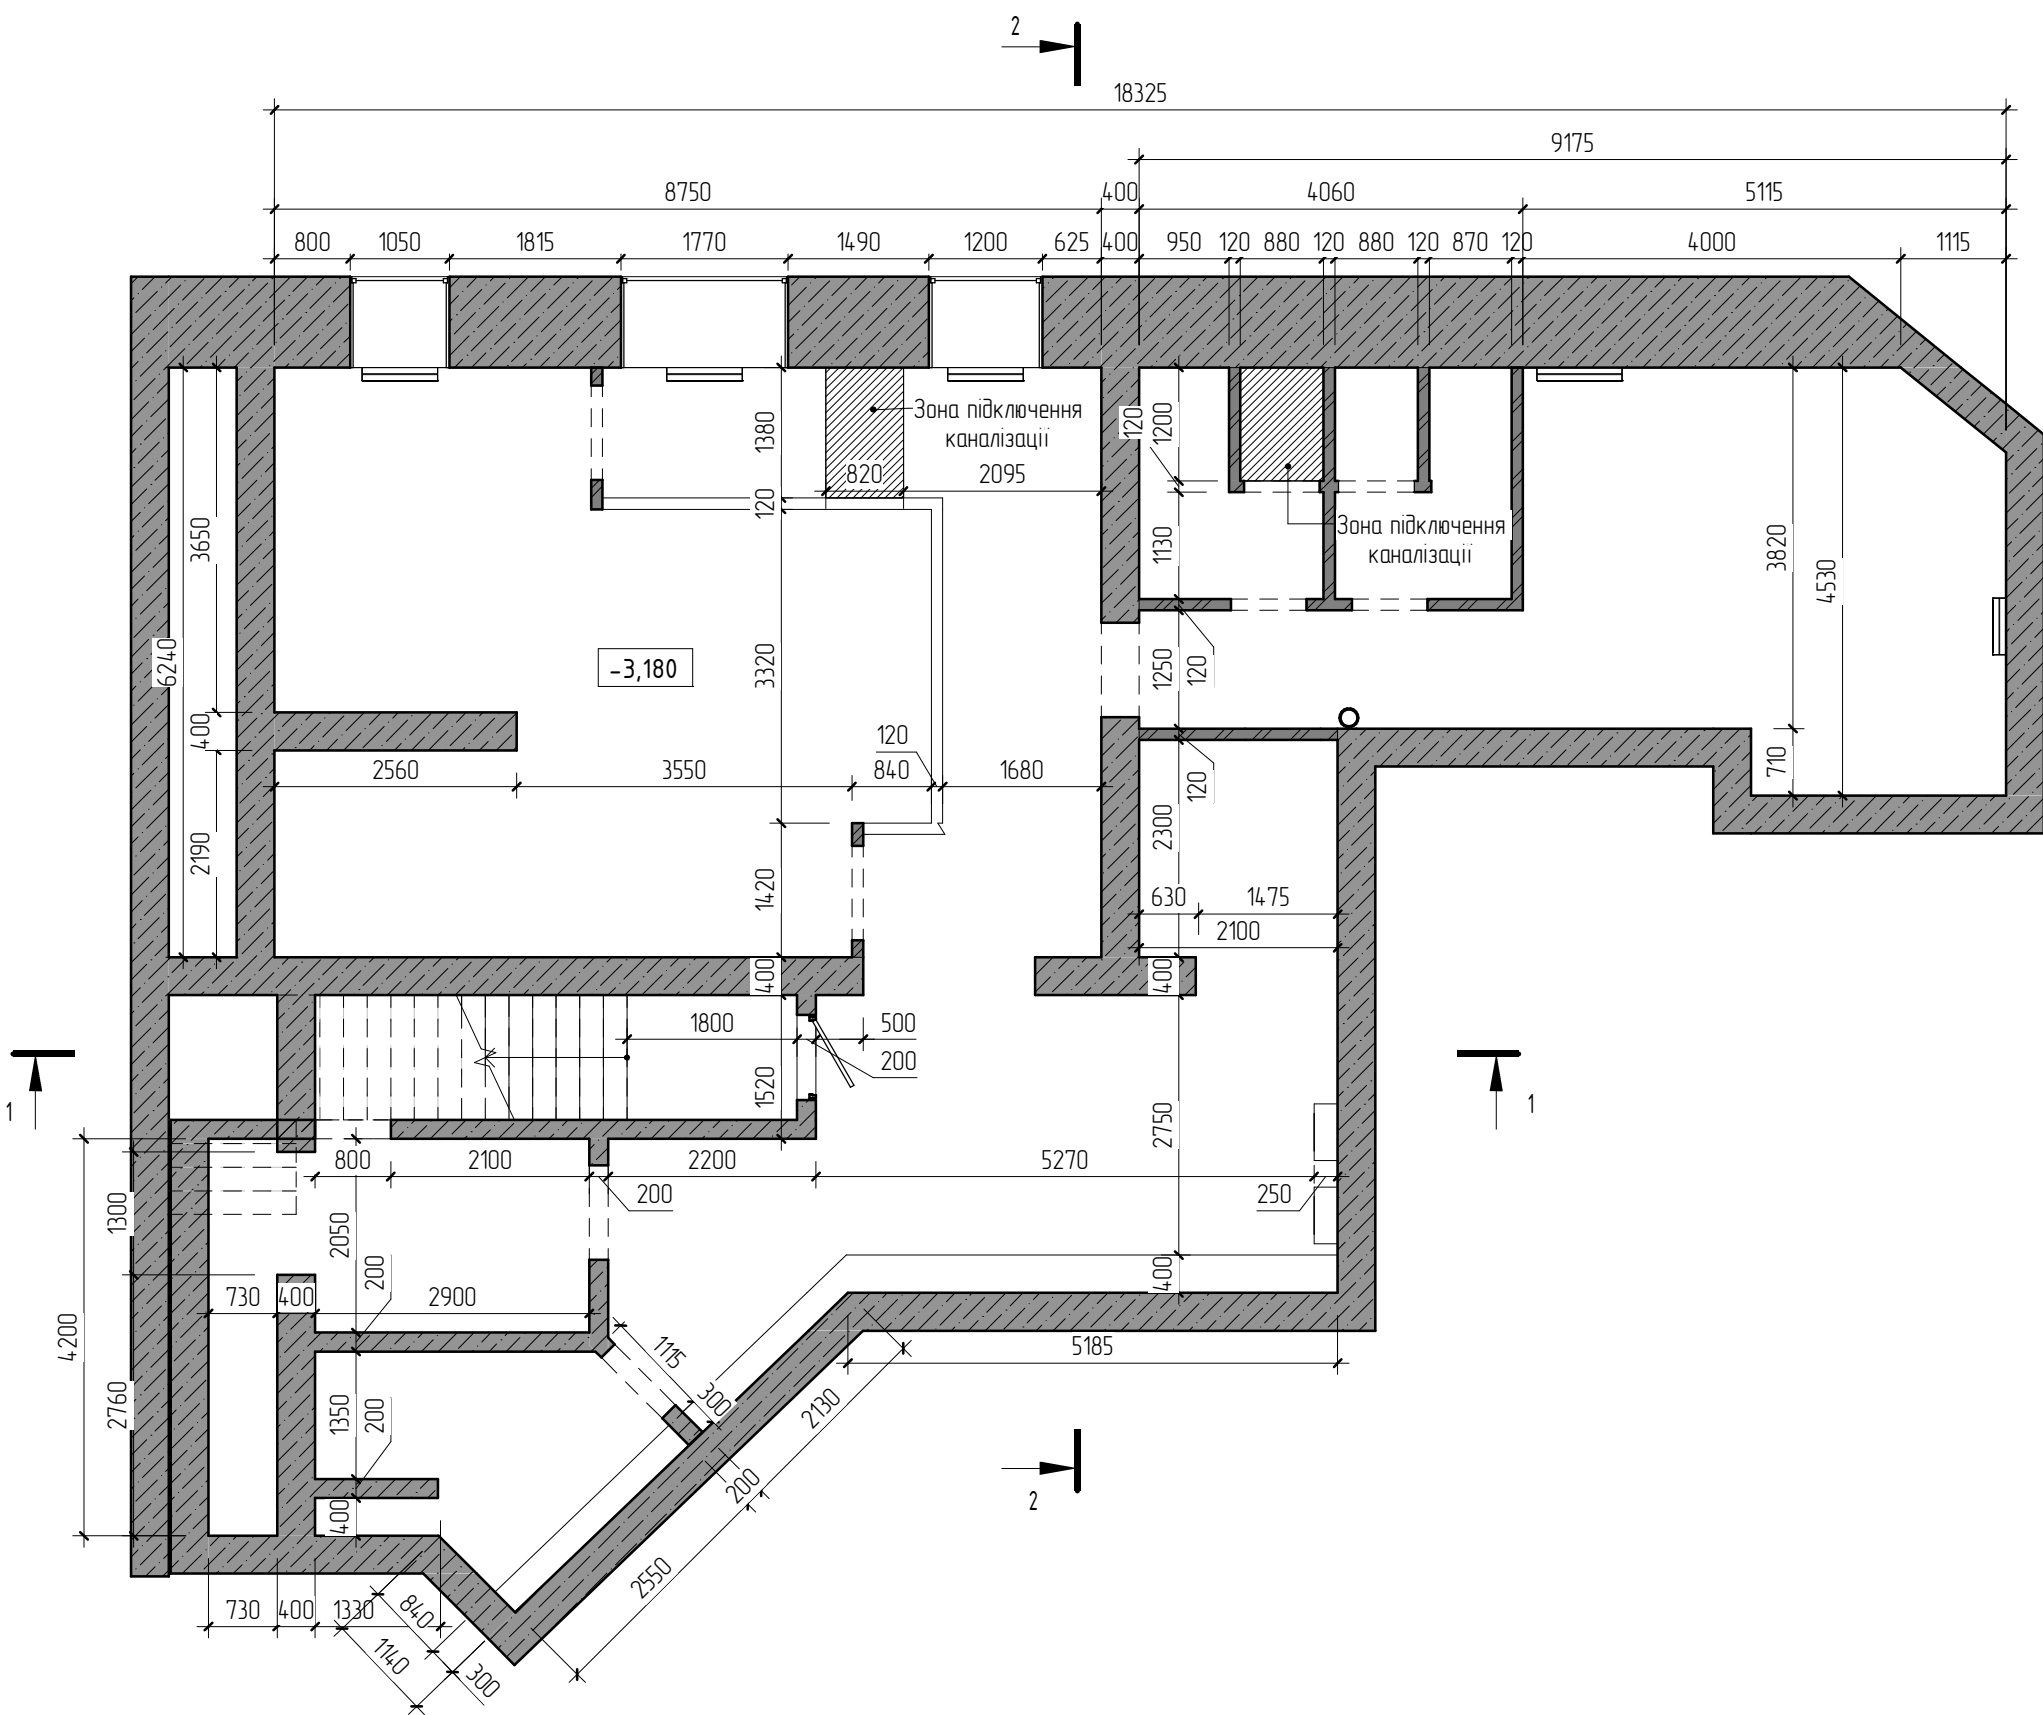


Назва проекту
Дизайн-проект кафе Бістро за адресою вул. Дмитрівська, Київ

Назва аркушу
Обмірний план підвалу на відм.-3,180


	ПІБ	Підпис	Арк. №	2
Розробив			Дата	
Замовник				

Розріз 1-1

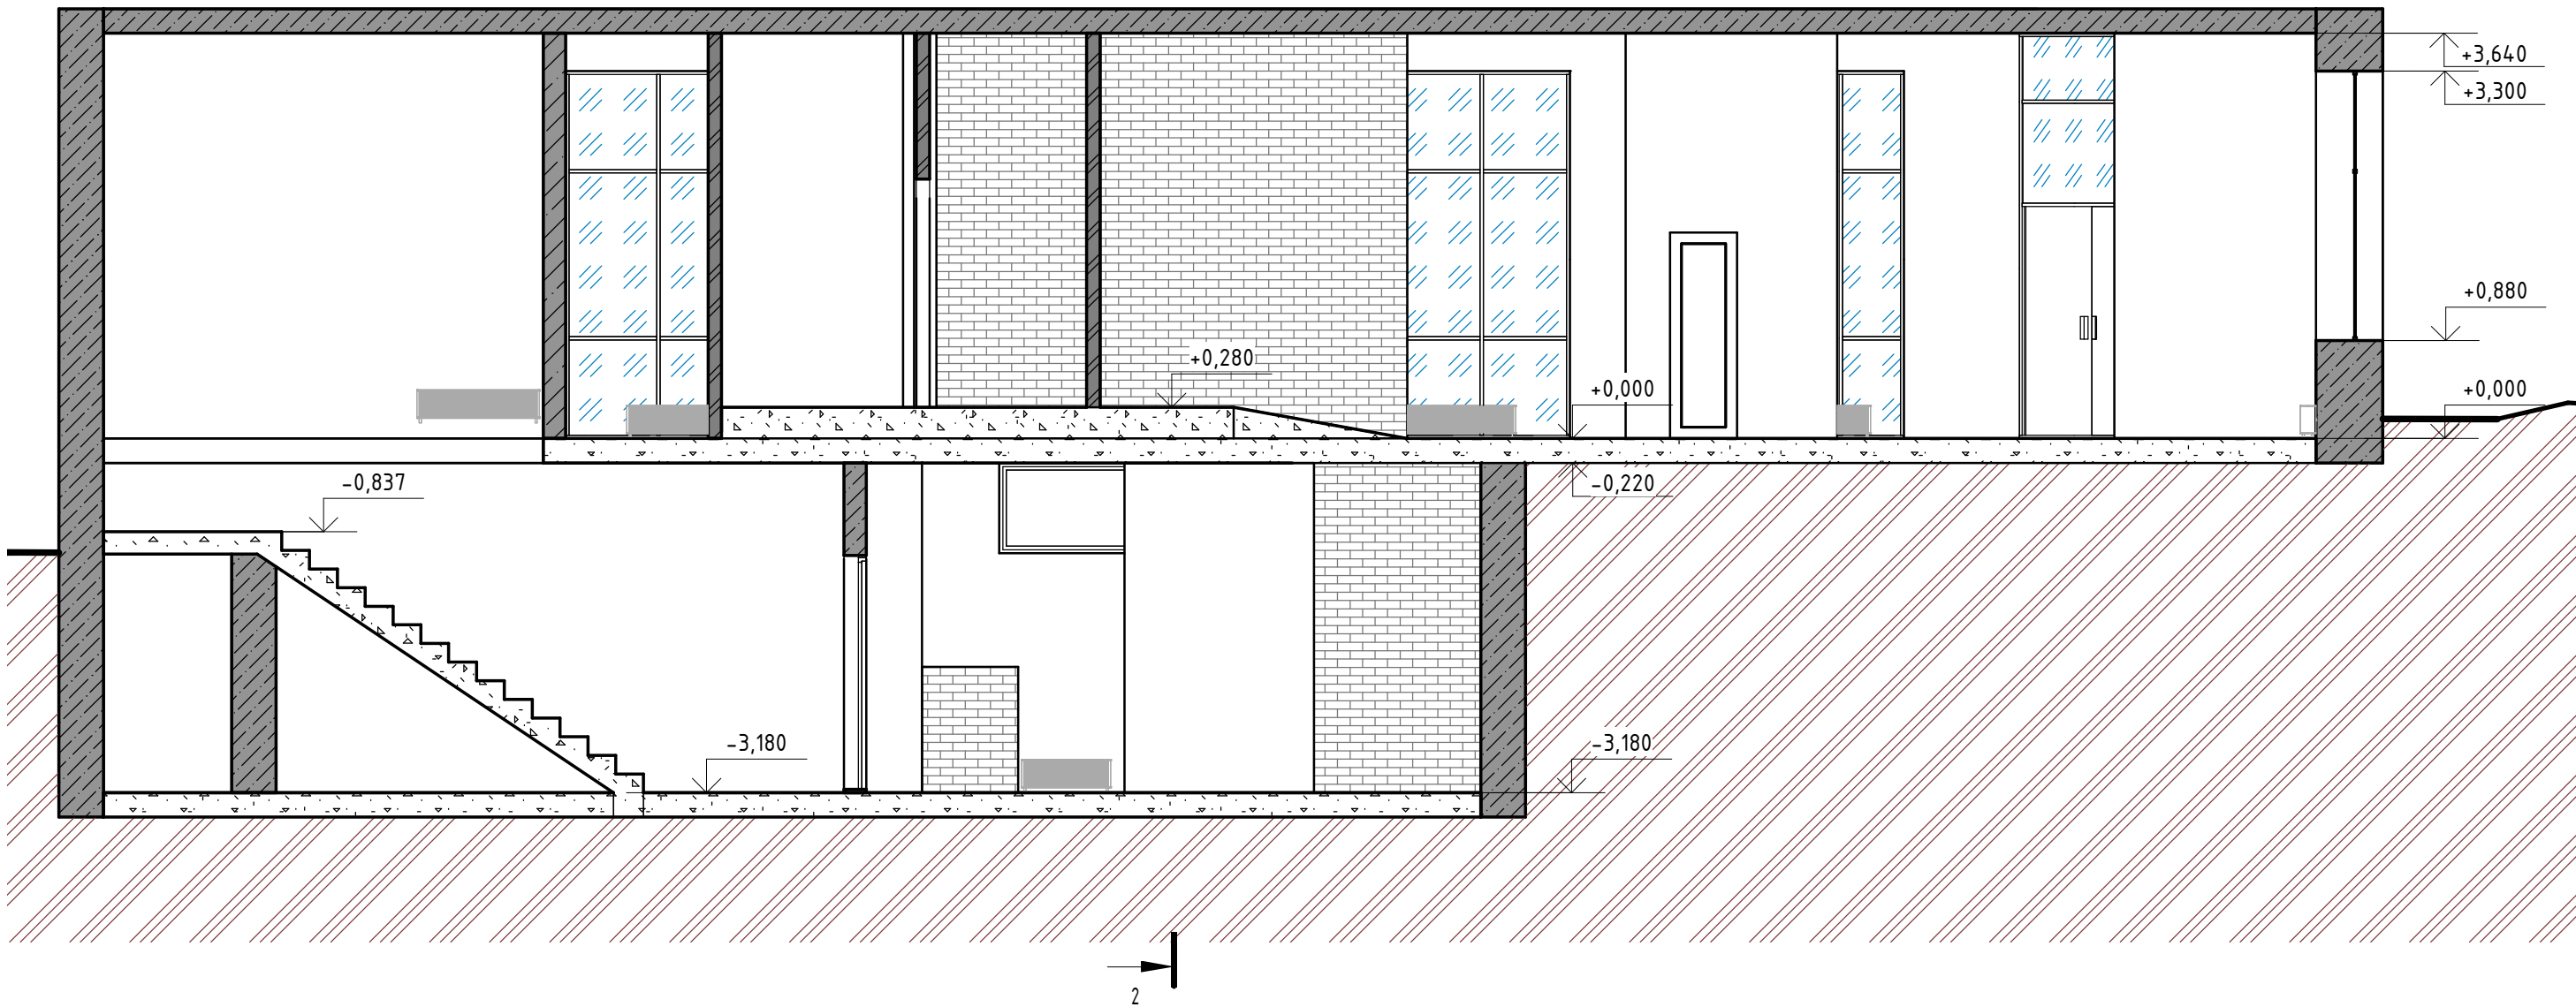


	Назва проекту	Дизайн-проект кафе Бістро за адресою вул. Дмитрівська, Київ	Розробив	ПІБ	Підпис	Арк. №	3
	Назва аркушу	Розріз 1-1	Замовник			Дата	

Розріз 2-2

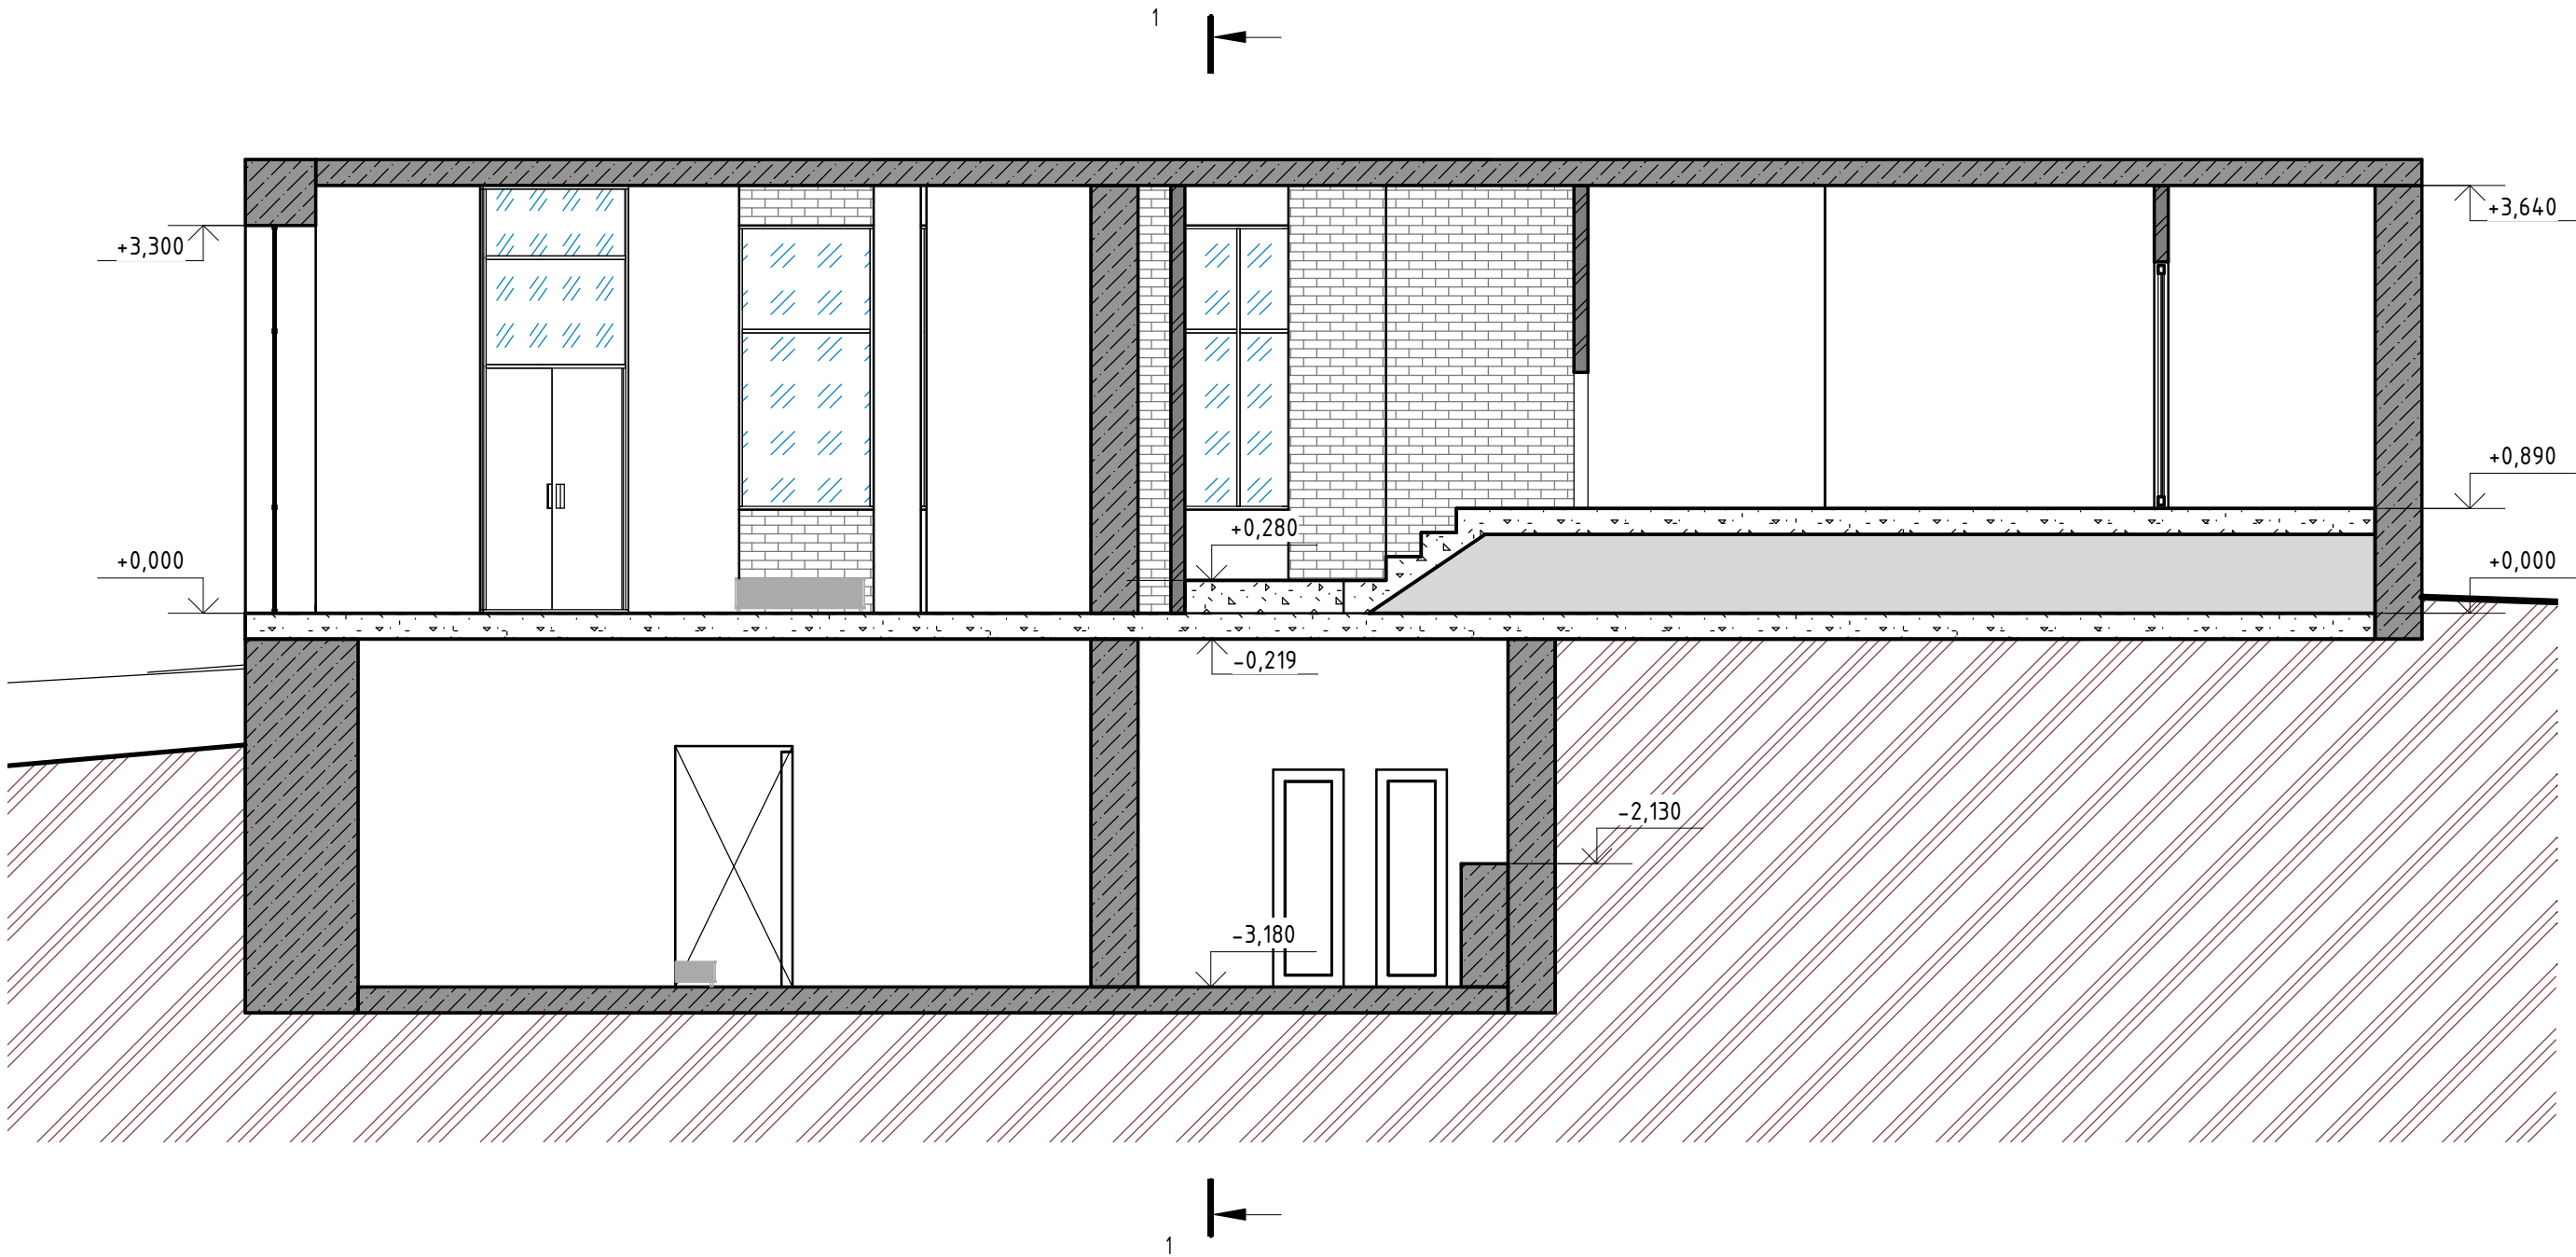

	Назва проекту	Дизайн-проект кафе Бістро за адресою вул. Дмитрівська, Київ		ПІБ	Підпис	Арк. №	4
	Назва аркушу		Розробив			Дата	
			Замовник				

План 1-го поверху з розміщенням меблів та устаткування

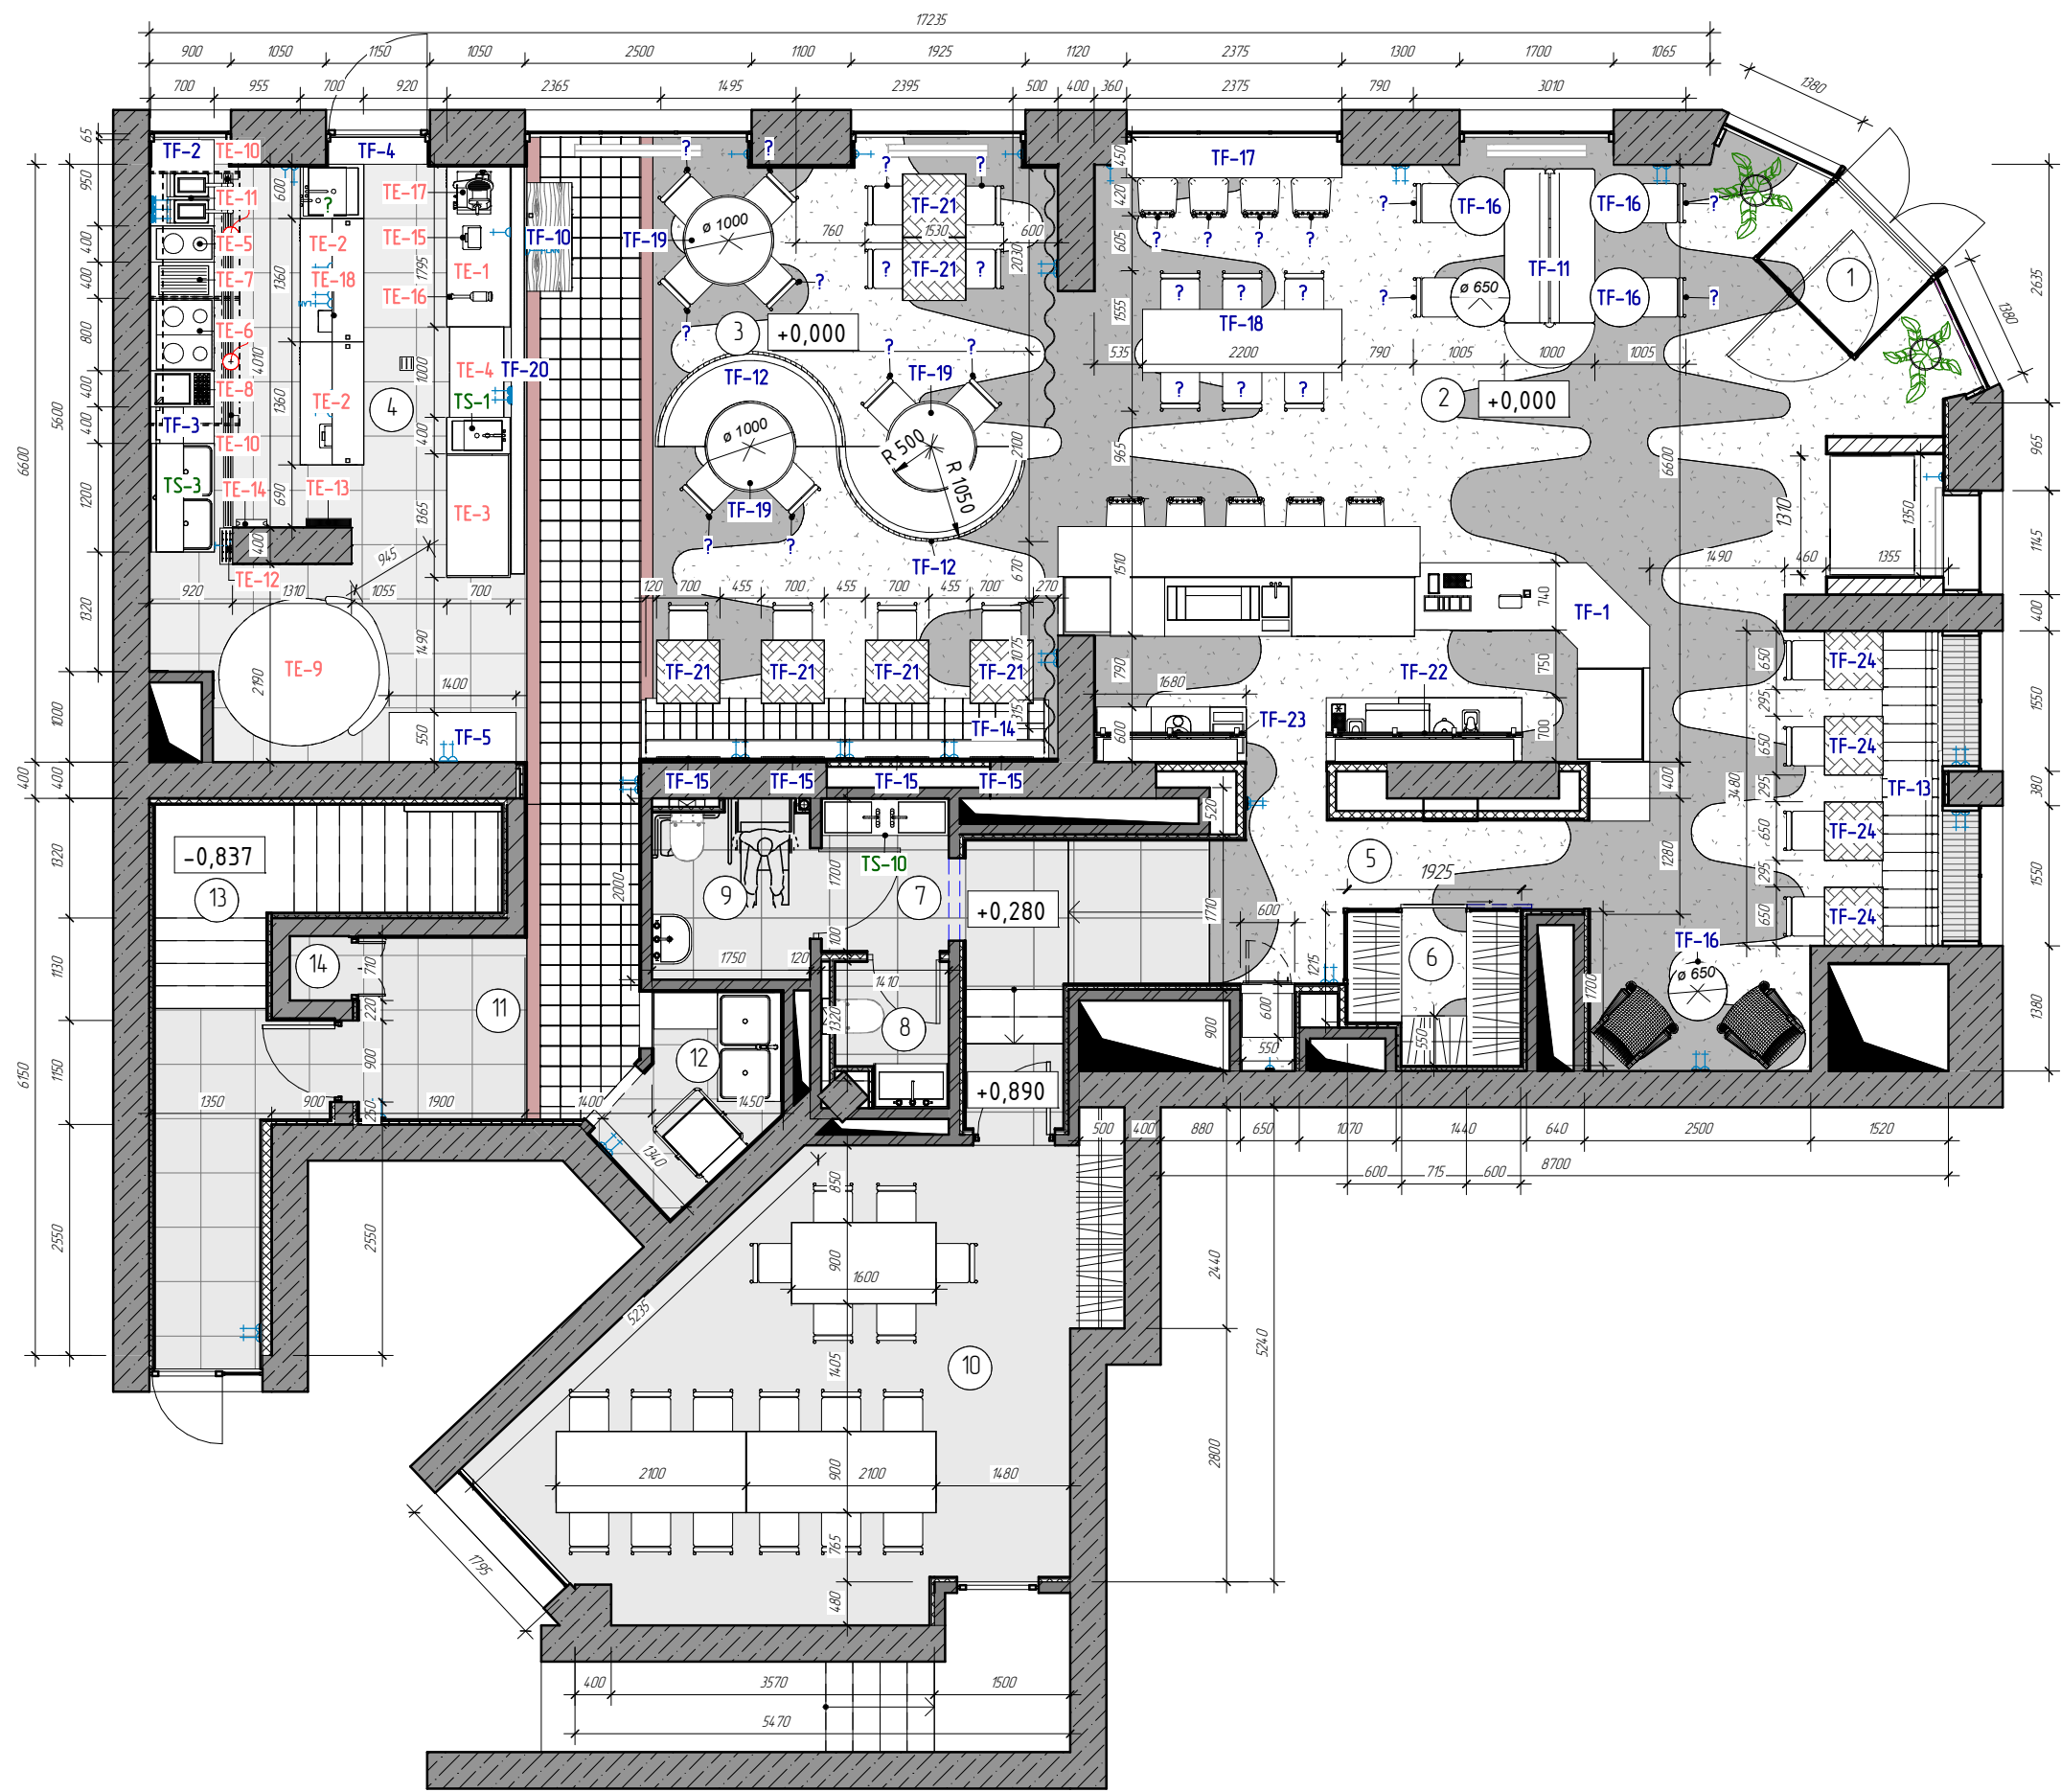

Експлікація приміщень 1-го поверху

Номер	Найменування	Площа, м2	Примітка
1	Тамбур	2,1	
2	Зал №1 Бар – каф'ярня	71,5	35 посад. місце
3	Зал №2 Кафе	38,5	31 посад. місц.
4	Відкрита кухня	26,0	
5	Коридор	11,7	
6	Гардеробна	3,0	
7	Тамбур с/у	2,3	
8	с/у гостьовий	1,4	
9	с/у для МГН	3,3	
10	Банкетна зала	28,2	
11	Коридор	7,8	
12	Пасудомийна	3,4	
13	Сходово-клітина	11,1	
14	Електрощитова	0,5	
		210,8	

Специфікація меблів 1-го поверху

Марка	Найменування	К-сть	Примітка
TF-1	Барна стійка 1	1	
TF-2	Стіл виробничий, 950x700x850	1	
TF-3	Стіл виробничий, 400x700x850	2	
TF-4	Стіл виробничий, 1100x300x850	1	
TF-5	Стіл виробничий, 1400x550x850	1	
TF-6	Поліція 2-ох рібнева, 1200x350x350 (h між полицями)	1	
TF-7	Поліція 2-ох рібнева, 400x350x350	1	
TF-8	Поліція 2-ох рібнева з стелі, 1360x350x350	2	
TF-9	Барна тумба	1	
TF-10	Дробер	1	
TF-11	Диван тип 1	1	
TF-12	Диван тип 2	2	
TF-13	Диван тип 3	1	
TF-14	Диван тип 4	1	
TF-15	Дзеркало	4	
TF-16	Стіл Ø=650	5	
TF-17	Стіл тип 2	1	
TF-18	Стіл тип 3	1	
TF-19	Стіл тип 4	3	
TF-20	Барна стійка 2	1	
TF-21	Стіл 700x700	6	
TF-22	Роздільні панелі тип 1	1	
TF-23	Роздільні панелі тип 2	1	
TF-24	Стіл 650x650	4	



Назва проекту
Дизайн-проект кафе Бістро за адресою вул. Дмитрівська, Київ

Назва аркушу
План 1-го поверху з розміщенням меблів та устаткування


Розробив
Замовник

ПІБ
Підпис

Арк. №
Дата

5.1

Фразмент плану 1-го поверху – Відкрита кухня

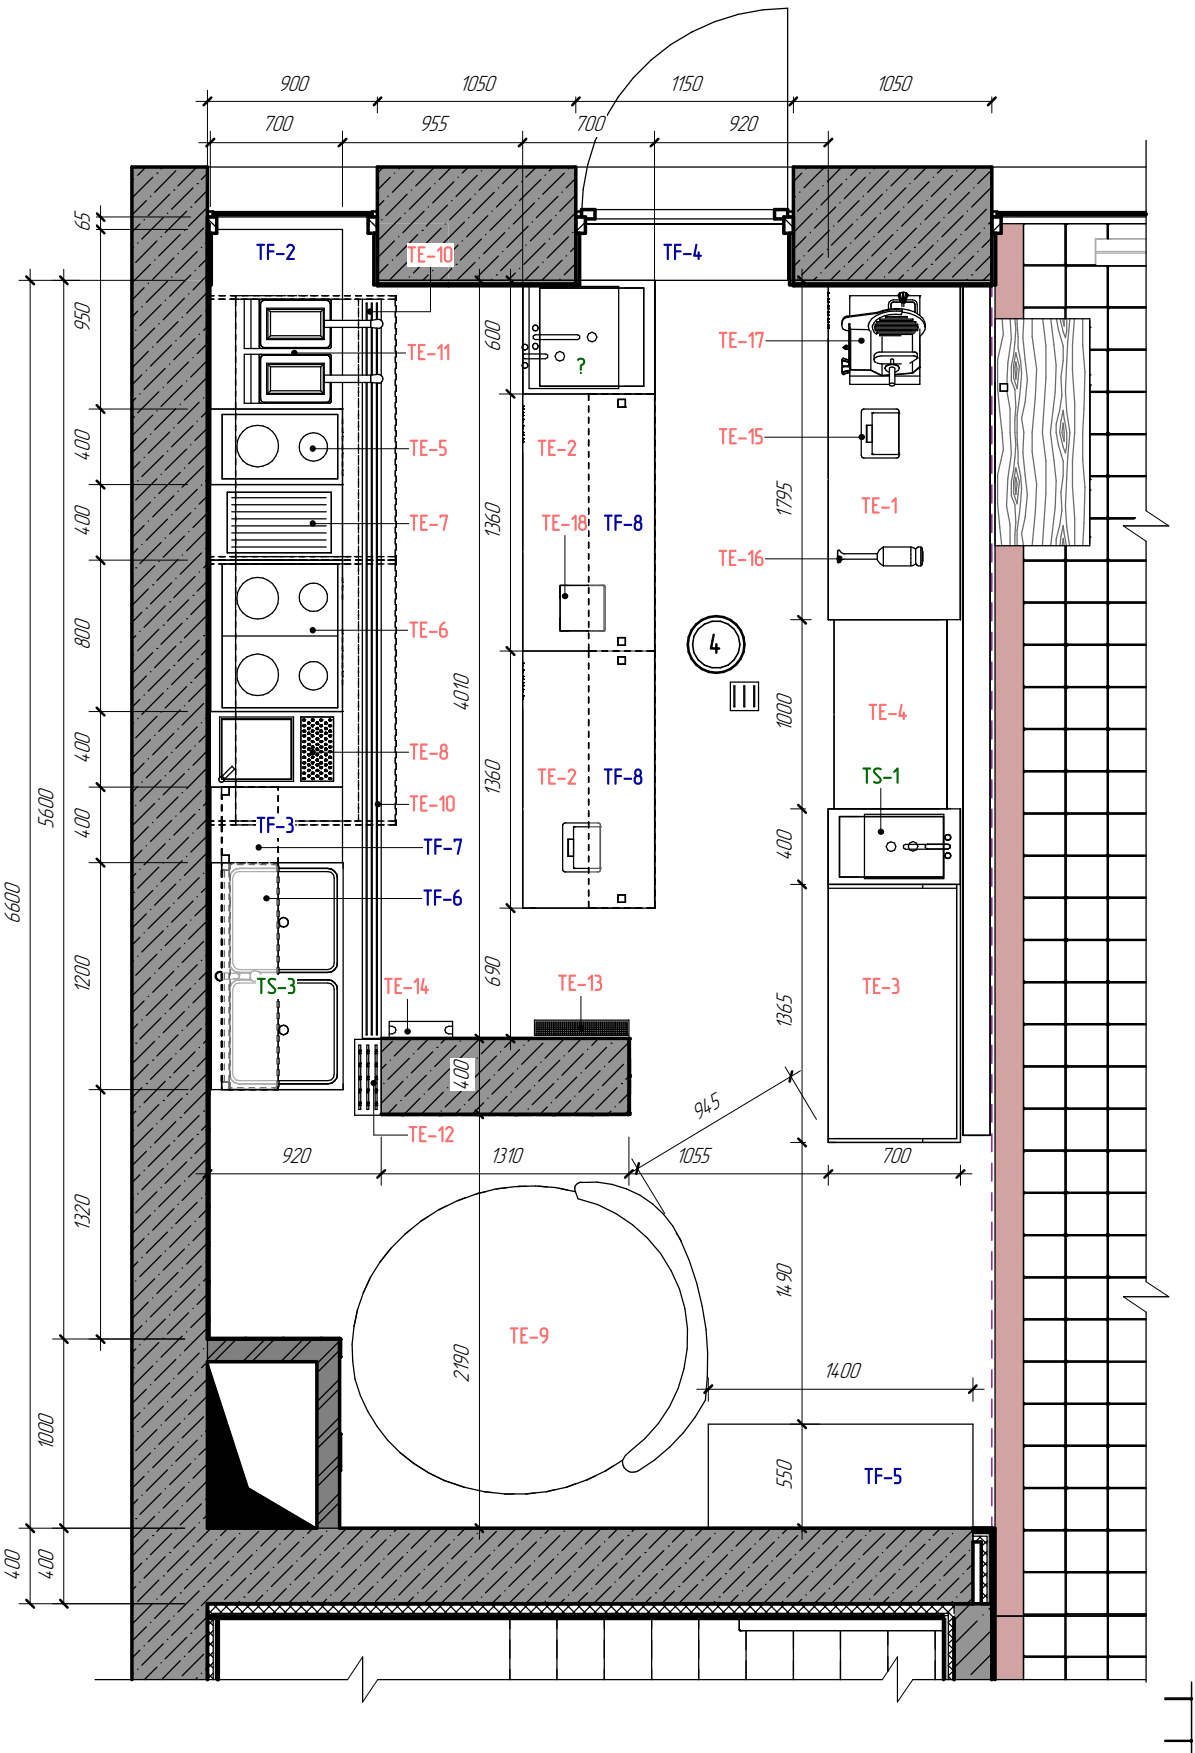

Специфікація електрообладнання

Марка	Тип	Потужність	Напруга	Кіл-ть	Прим.
				3	
TE-1	Стіл холод. 3-ох дверн. 1795x700x850	0.3 кВт	220 В	1	
TE-2	Стіл холод. 2-ох дверн. 1360x700x850	0.3 кВт	220 В	5	
TE-3	Стіл для піци+застроєм. 1365x700x850	0.3 кВт	220 В	1	
TE-4	Стіл тепловий, 1000x600x900	2.5 кВт	220 В	1	
TE-5	Плита індукційна на 2 конфорки, 400x700x850	7.0 кВт	380 В	1	
TE-6	Плита індукційна на 4 конфорки, 800x700x850	14.0 кВт	380 В	2	
TE-7	Гриль редристий, 400x700x850	7.0 кВт	380 В	1	
TE-8	Пастоварка, 800x700x850	8.0 кВт	380 В	1	
TE-9	Піч на дровах, 1640x1850			1	передбачити гідрофільтр
TE-10	Зонт вентиляційний пристінний, 1400x1000x400	0.5 кВт		2	
TE-11	Фритюрниця настільна, 550x410x300, 2 корзини	3.5+3.5 кВт	220 В	2	
TE-12	Стерилізатор ножів, 400x140x520	0.1 кВт	220 В	1	
TE-13	Лампа бактерицидна	0.1 кВт	220 В	1	
TE-14	Знищувач комах, 335x90x260	0.02 кВт	220 В	1	
TE-15	Ваги настільні, вага до 10кг, 260x287x137	0.45 кВт	220 В	2	
TE-16	Ручний міксер, 100x182x340	0.2 кВт	220 В	1	
TE-17	Слайсер, 470x580x420	0.2 кВт	220 В	1	

Специфікація нерж. обладнання

Марка	Тип	Кіл-ть	Прим.
TF-2		1	
TF-3		2	
TF-4		1	
TF-5		1	
TF-6		1	
TF-7		1	
TF-8		2	

Специфікація сантех.нерж. обладнання

Марка	Тип	Кіл-ть	Прим.
	Мийна ванна+отвір для сміття і висувний ящик, 600x700x850	1	
TS-1	Мийна ванна+отвір для сміття і висувний ящик, 400x700x850	1	
TS-3	Мийна ванна на 2 секції, 1200x700x850	2	

Примітки:

- Даний лист розглядати сумісно з листами К-01, К-02, К-03, К-04, К-06, К-07, К-08, К-09;
- Маркування кухонного обладнання дано у форматі TF-п (меблеве обладнання), TE-п (електрообладнання), TS-п (сантехнічне обладнання), де TF/TE/TS – тип обладнання, п – номер позиції.



Назва проекту
Дизайн-проект кафе Бістро за адресою вул. Дмитрівська, Київ

Назва аркушу
Фразмент плану 1-го поверху – Відкрита кухня


Розробив
Замовник

ПІБ
Підпис


Арк. №
Дата

5.2


Фрагмент розміщення обладнання за баром

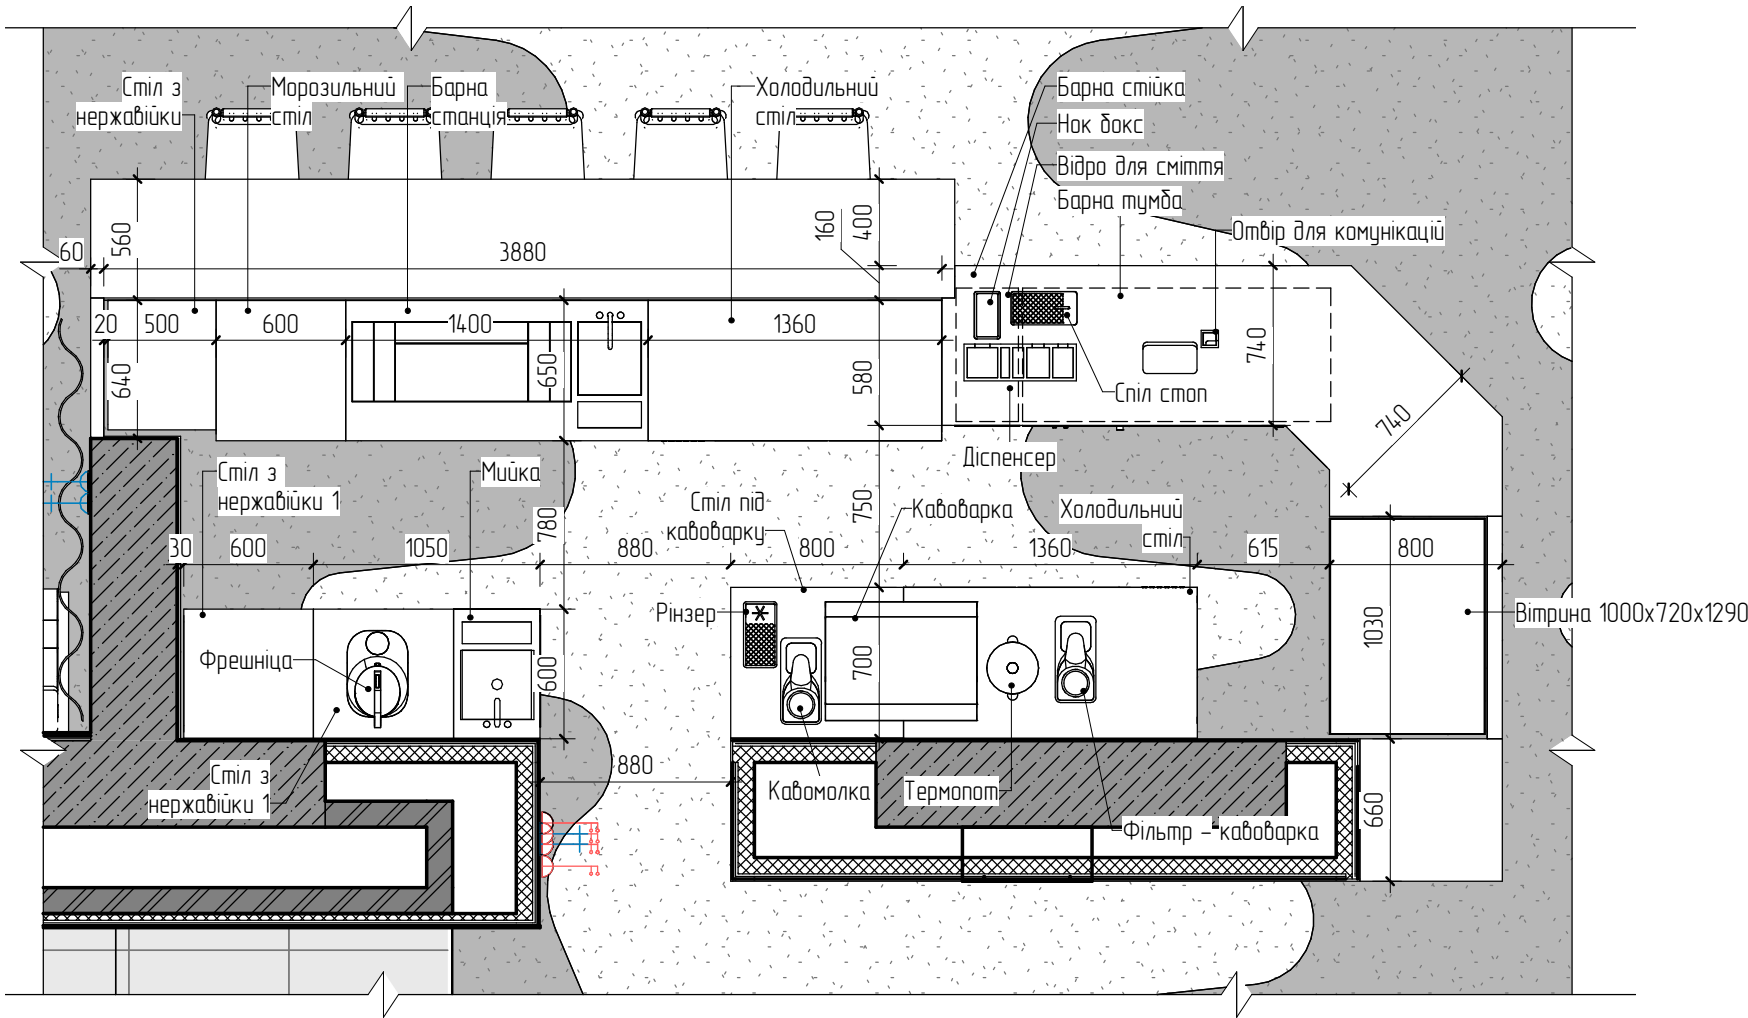


Аксометрія бару 1

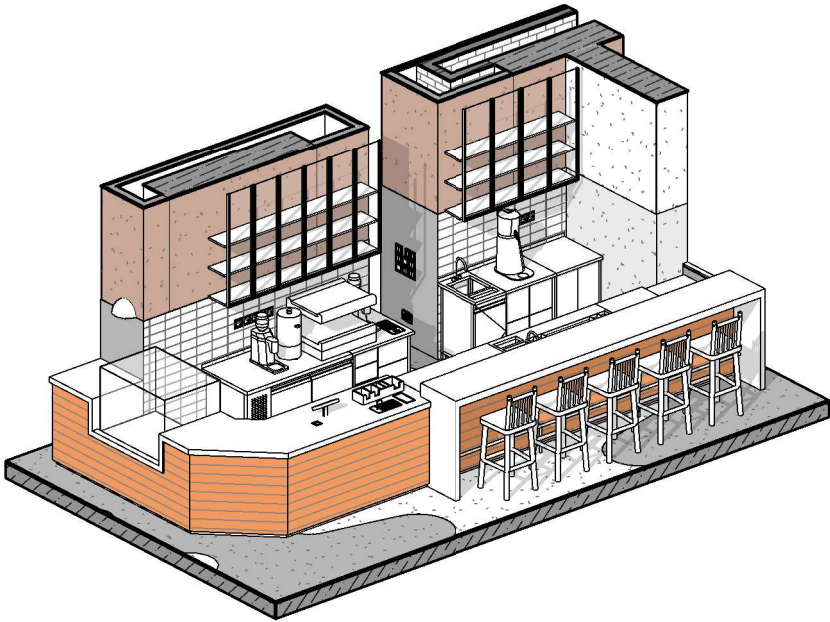


Аксометрія бару 2

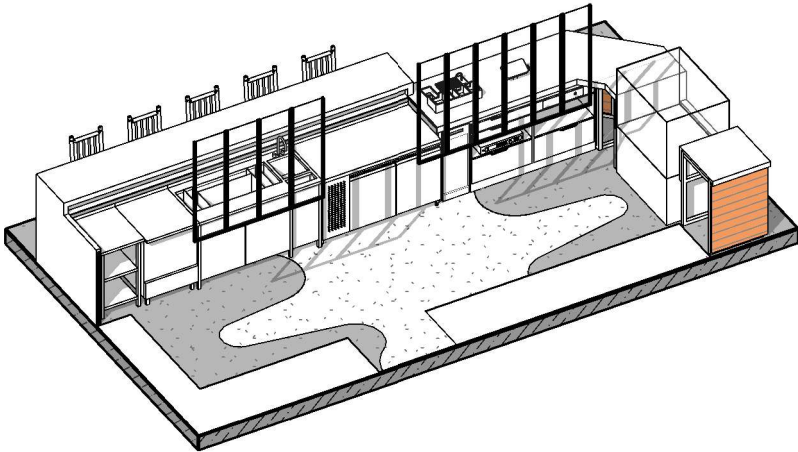

Задня лінія бару

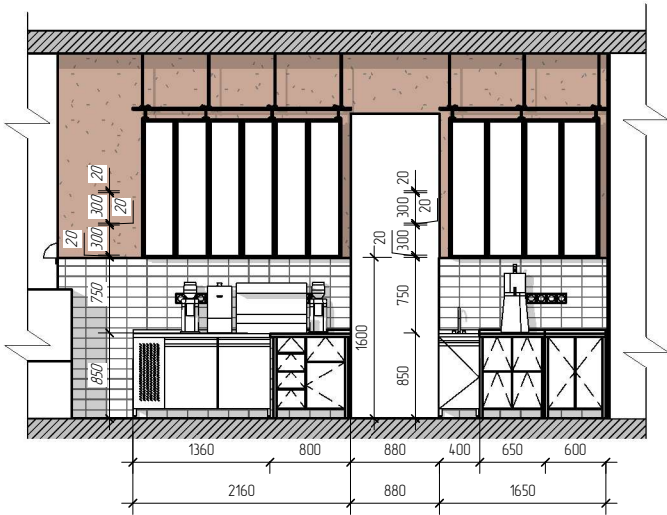



Передня лінія бару

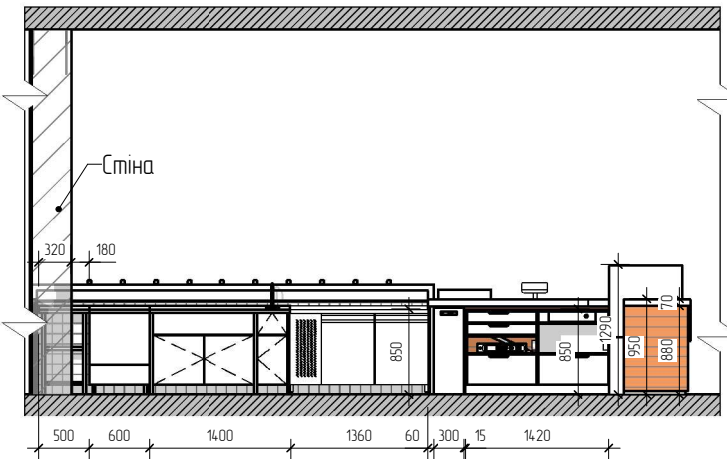

Примітка:
- Перед виготовленням нержавіючої сталі зняти всі розміри після монтажу барної стійки;
- Конструктивні рішення нержавіючої сталі уточнювати у підрядника;

	Назва проекту	Дизайн-проект кафе Бістро за адресою вул. Дмитрівська, Київ			
	Назва аркушу	Фрагмент розміщення обладнання за баром			
	Розробив	ПІБ	Підпис	Арк. №	5.3
	Замовник			Дата	

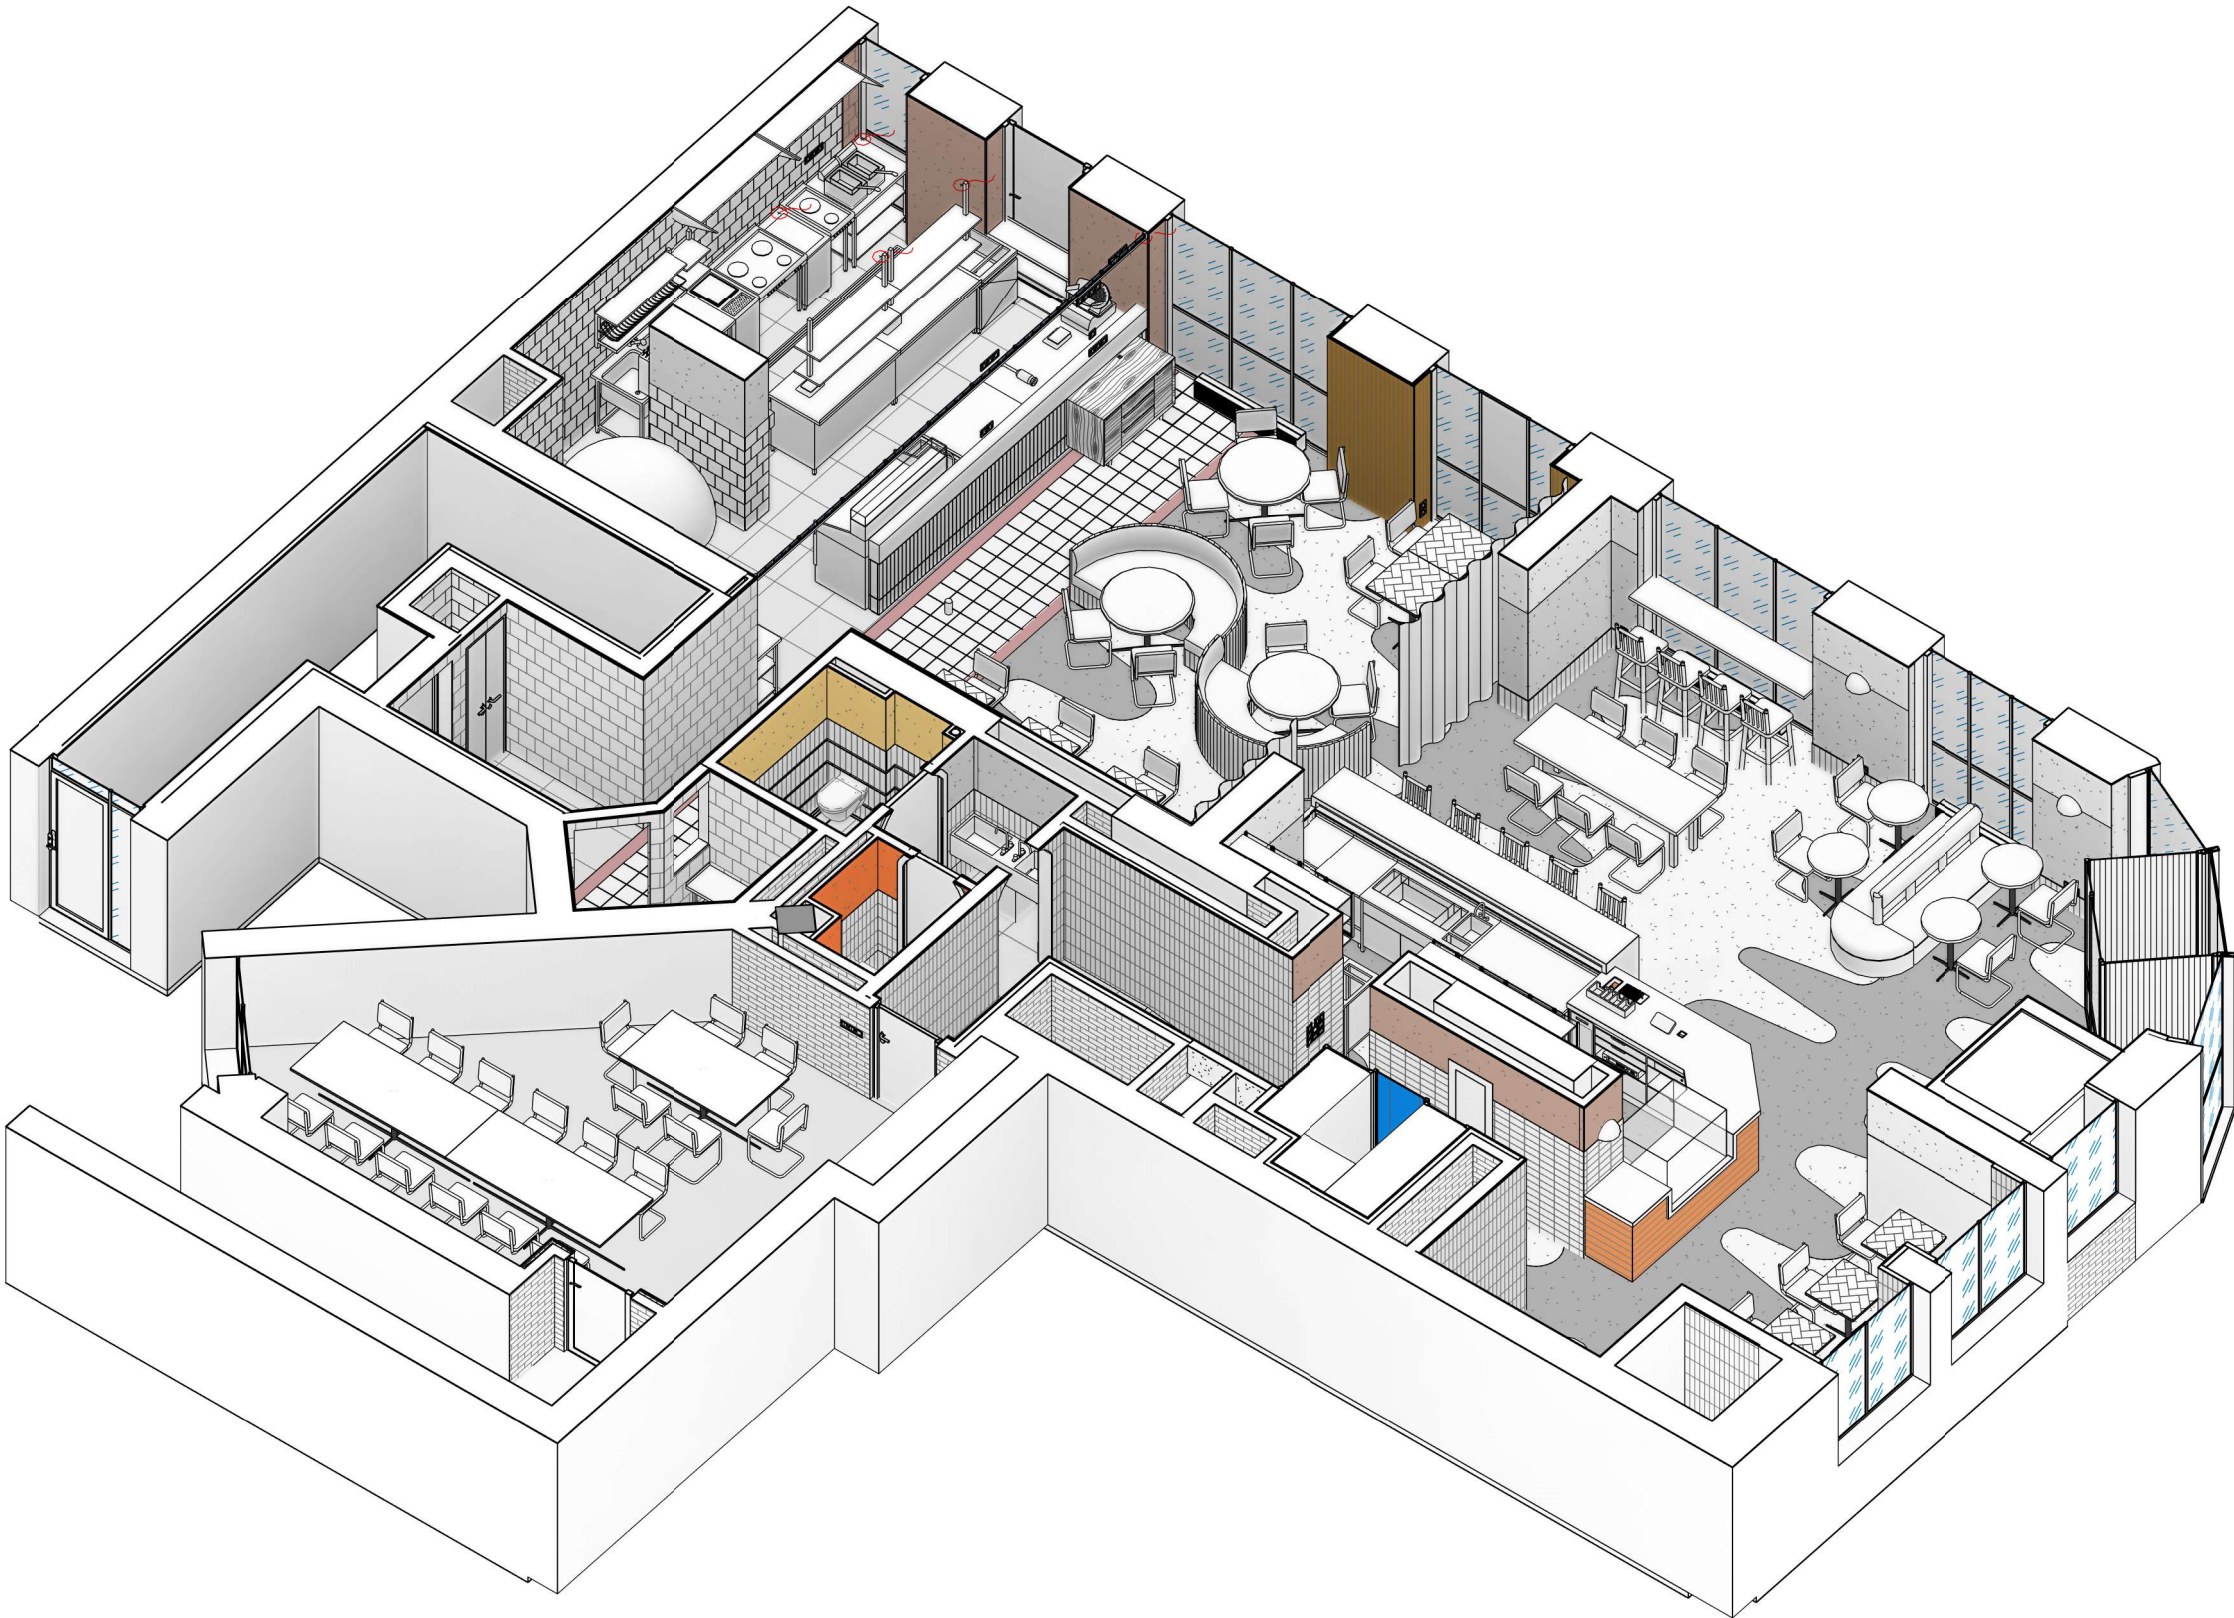

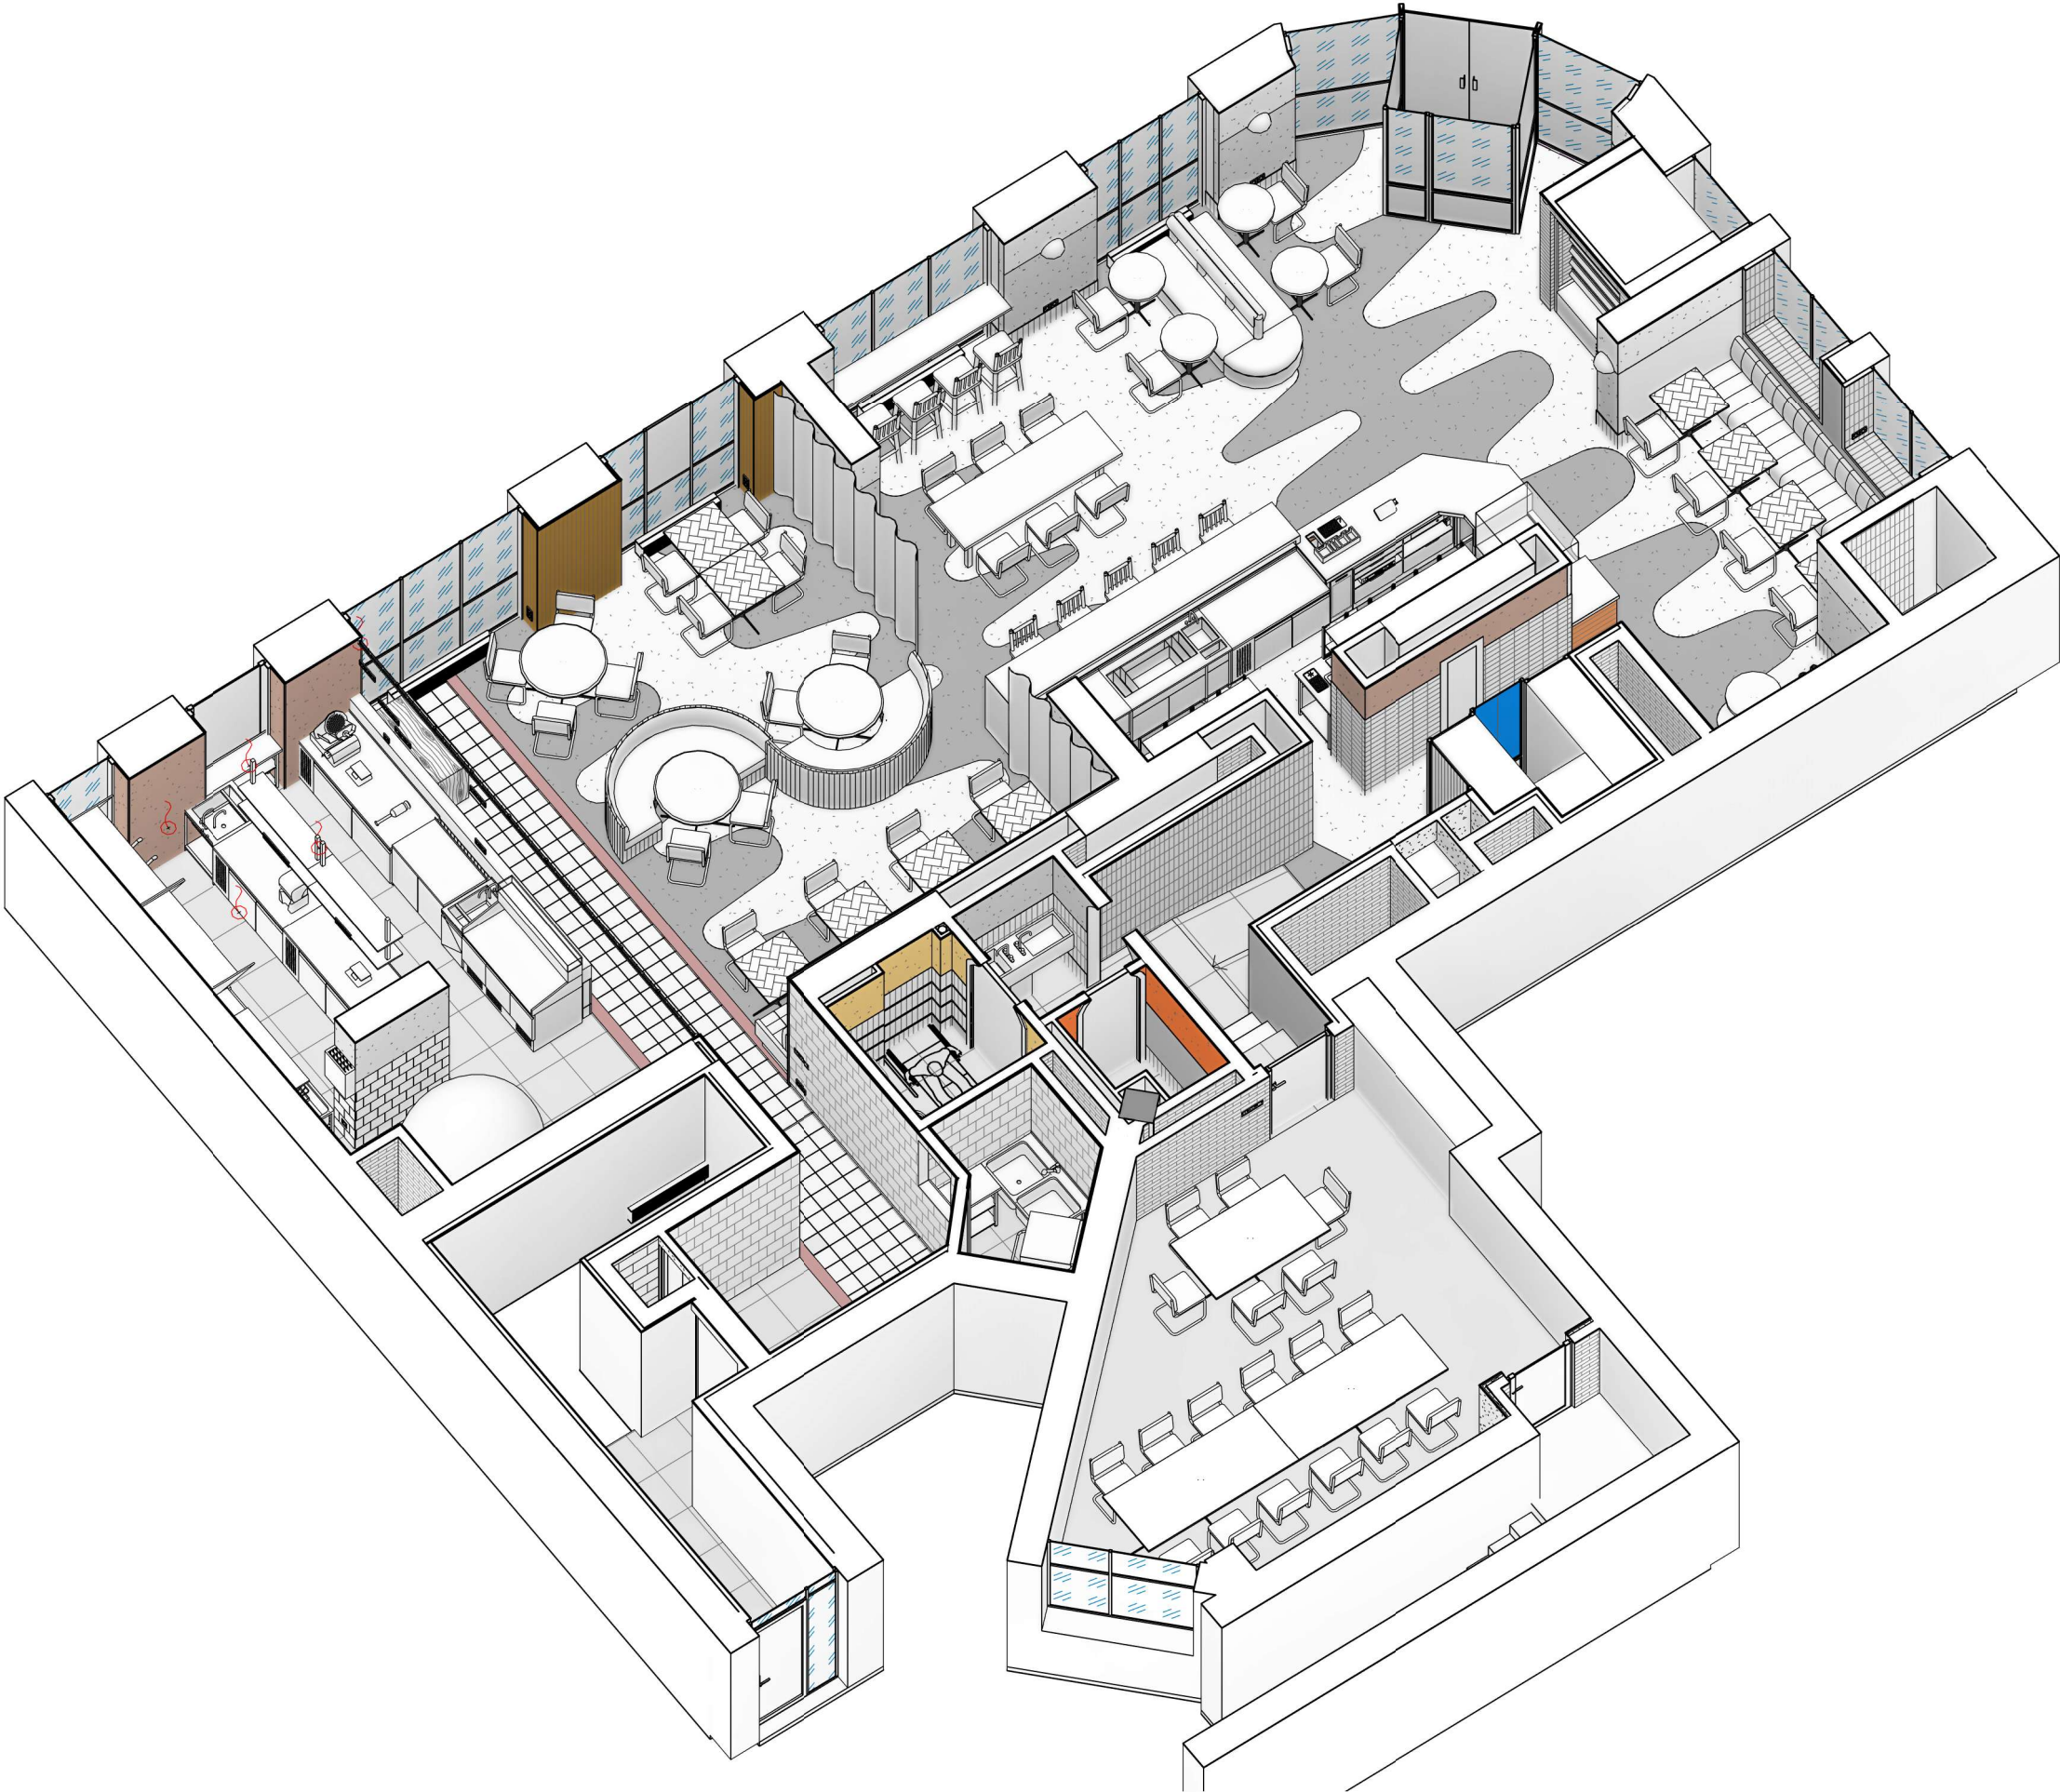


План демонтажу 1-го поверху

Примітки:

- 1. Даний лист розглядати сумісно з л. К-01, К-02, К-03;
- 2. Усі проектні розміри уточнюються при демонтажі гіпсокартонних конструкцій;
- 3. За відм. 0,000 прийнятий рівень чистої підлоги;
- 4. Демонтаж та перенос існуючих радіаторів узгодити з виконавцем монтажних робіт;
- 5. Будівельне сміття підлягає вивозу та утилізації;
- 6. Демонтаж підлогових покриттів виконати згідно плану підлоги. Див.л. К-09;
- 7. Демонтаж існуючих ГКЛ конструкцій стелі виконати згідно плану стель.
- 8. * – розмір уточнюється після демонтажу.

Умовні позначення:

– Демонтаж

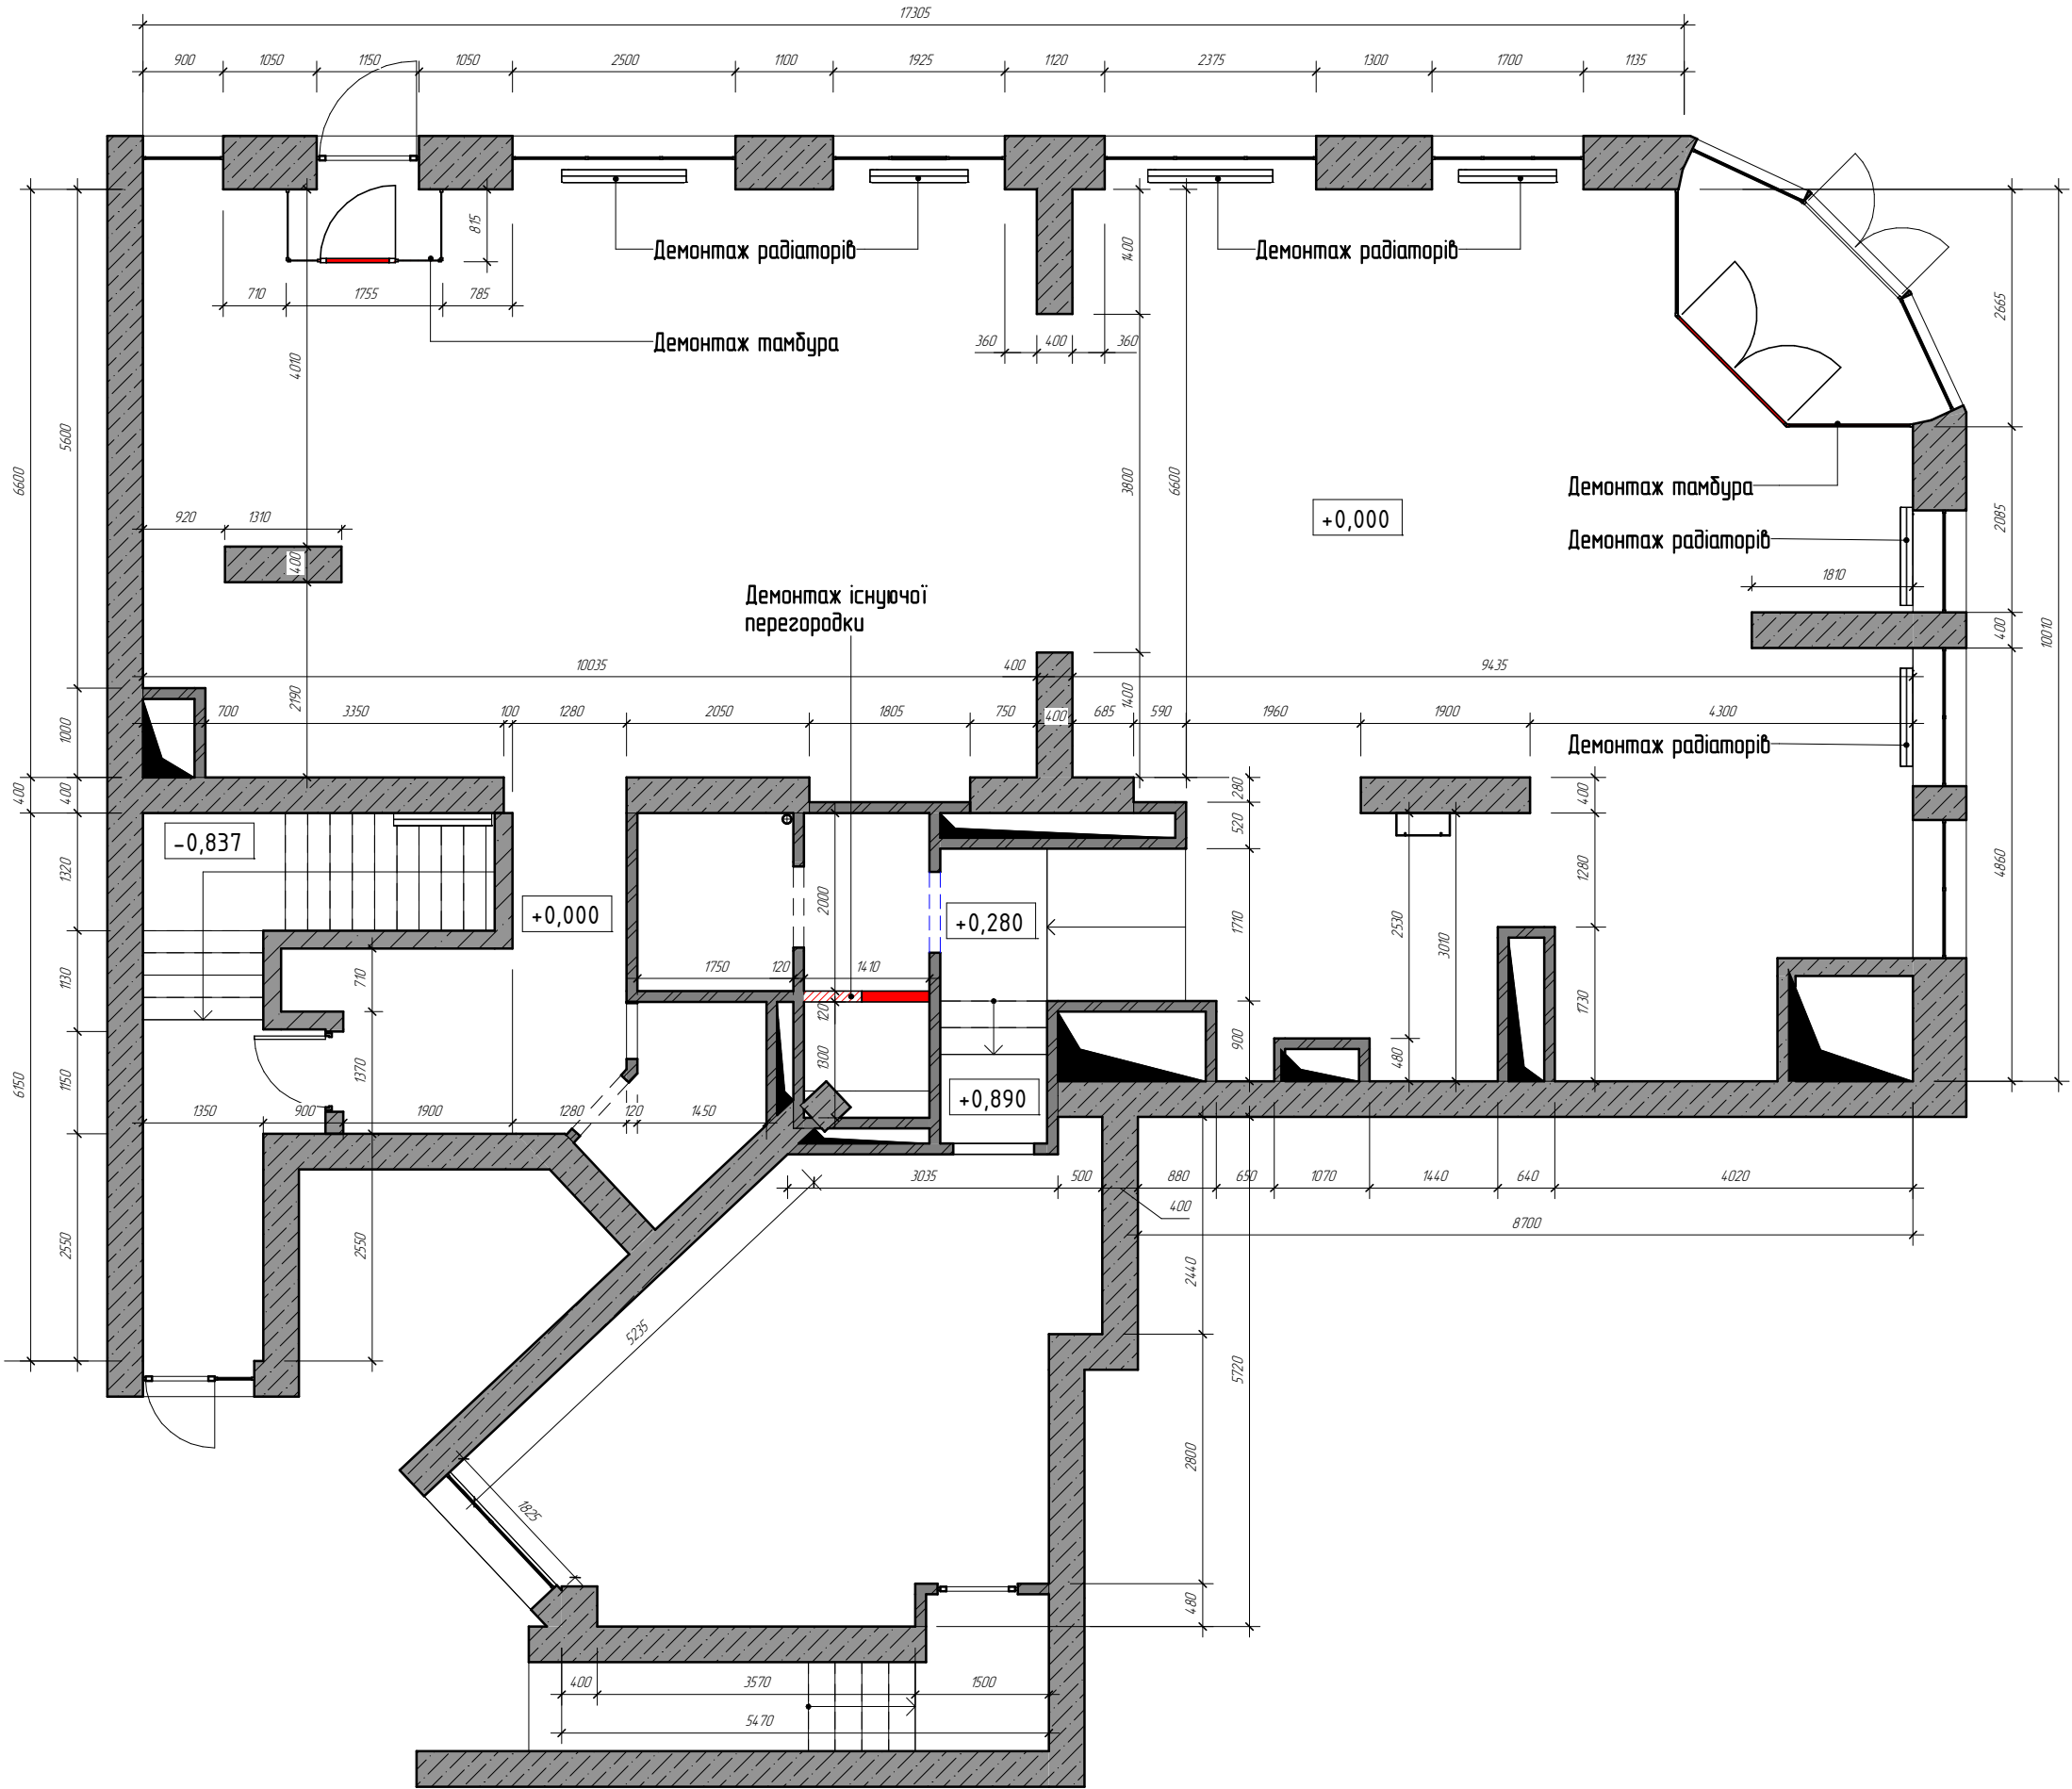


Назва проекту: Дизайн-проект кафе Бістро за адресою вул. Дмитрівська, Київ

Назва аркушу: План демонтажу 1-го поверху

	ПІБ	Підпис	Арк. №	9
Розробив			Дата	
Замовник				

План монтажу 1-го поверху

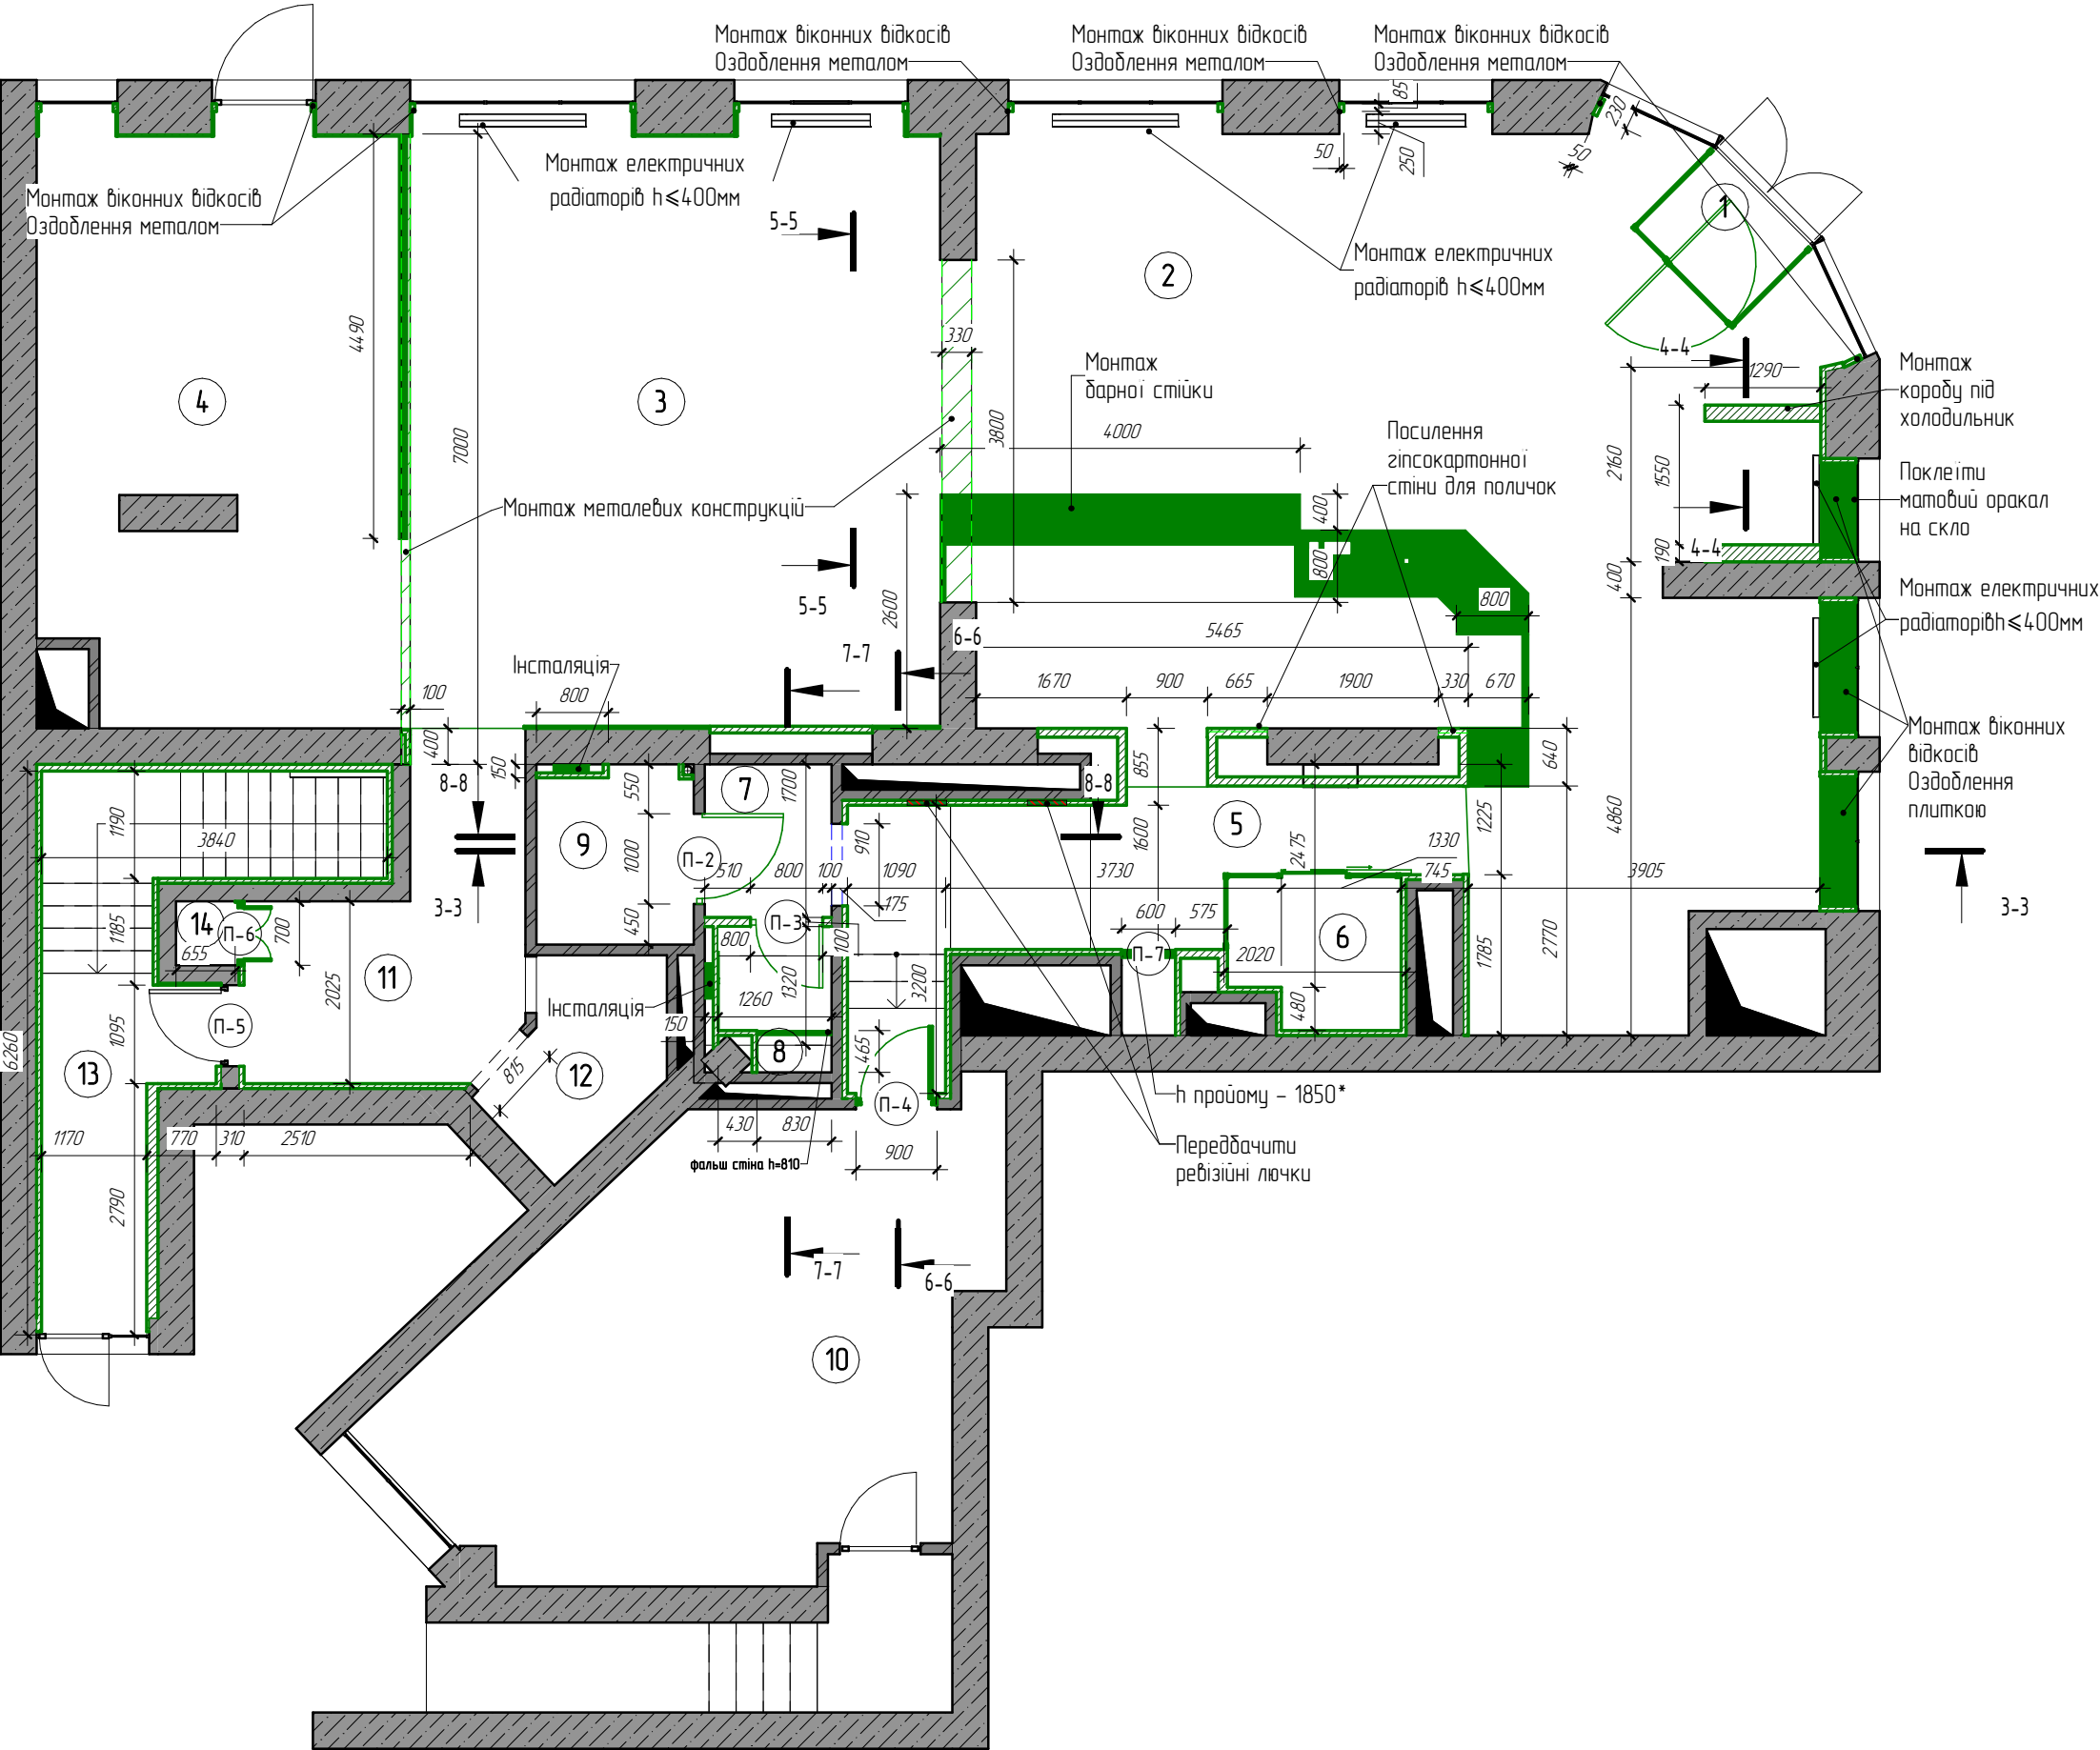

Примітки:

- Даний лист розглядати сумісно з л. К-01, К-02;
- За **відм. 0,000** прийняти рівень чистої підлоги;
- Розміри стін уточнити за місцем.
- Розміри одшивки можуть коригуватися в залежності від кривизни стін;
- Зашивку стін та стелі, а також укладку керамічної плитки на стіни виконувати після монтажу усіх комунікацій.
- Стіни та перегородки санвузлів виконати із вологостійкого гіпсокартону у два шари.
- В конструкції перегородок, у місцях встановлення дверних проємів, необхідно передбачити посилення дверних проємів дерев'яним брусом.
- У ГКЛ стінах для кріплення елементів меделі необхідно передбачити встановлення закладних елементів фанери або OSB (12мм), що передають навантаження на несучу конструкцію стіни. Тип кріплення закладних деталей (фанера/OSB) та її розкрій Генеральний підрядник вибирає самостійно та узгоджує це технічне рішення із Замовником.
- Перед початком монтажу металевих каркасу ГКЛ перегородок необхідно виконати розмітку усіх перегородок на стяжці підлоги. При виявленні можливої невідповідності у трасуванні перегородок та їх розмірів, необхідно невідкладно повідомити про даний факт Замовника. Безпосередньо монтаж перегородок почати тільки після узгодження Замовником розмітки перегородок по стяжці.
- Розміщення електродротів всередині каркасу ГКЛ має виключати можливість ушкодження їх гострими кінцями каркасу та здинтами у процесі кріплення на нього ГКЛ.
- Розміри санвузлів вказані за поверхністю ГКЛ без врахування фінішного оздоблення.
- * – розмір уточнюється за місцем;
- ** – розмір уточнюється після демонтажу.

Експлікація дверних проїмів 1-го поверху

Марка	Розмір проїому	К-сть	Примітка
П-2	1000х2090	1	Індивідуальне виготовлення
П-3	800х2090	1	Індивідуальне виготовлення
П-4	900х2090	1	Індивідуальне виготовлення
П-5	900х2090	1	Існуючі двері
П-6	700х2090	1	Двері електричного щиту
П-7	600х1850	1	Проїом під холодильник

Експлікація приміщень 1-го поверху

Номер	Найменування	Площа, м2	Примітка
1	Тамбур	2,1	
2	Зал №1. Бар – каф'ярня	71,5	35 посад. місце
3	Зал №2. Кафе	38,5	31 посад. місц.
4	Відкрита кухня	26,0	
5	Коридор	11,7	
6	Гардеробна	3,0	
7	Тамбур с/у	2,3	
8	с/у гостьовий	1,4	
9	с/у для МГН	3,3	
10	Банкетна зала	28,2	
11	Коридор	7,8	
12	Посудомийна	3,4	
13	Сходово-клітина	11,1	
14	Електрощитова	0,5	
		210,8	

Умовні позначення:

 – Об'єкти, що монтуються













Назва проекту: Дизайн-проект кафе Бістро за адресою вул. Дмитрівська, Київ

Назва аркушу: План монтажу 1-го поверху

Розробив: ПІБ Підпис Арк. № 11.1

Замовник: Дата

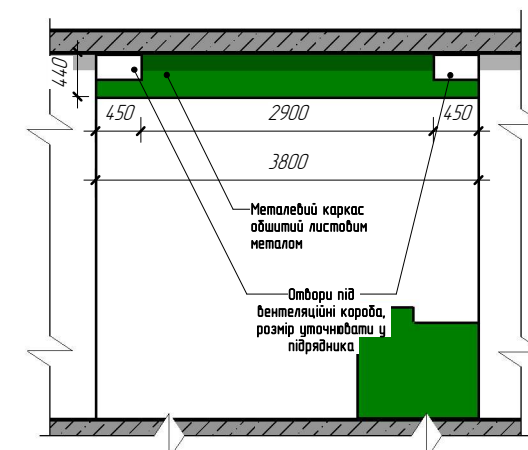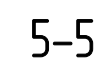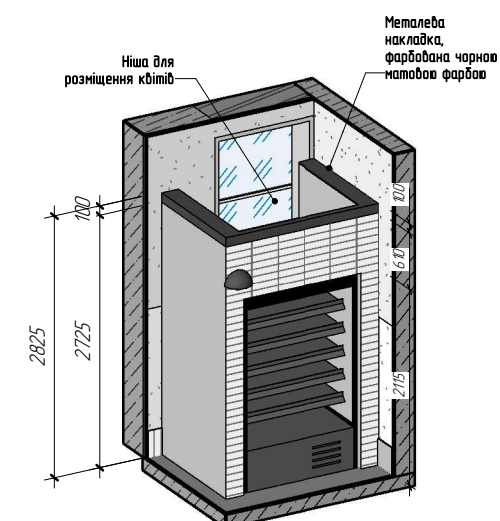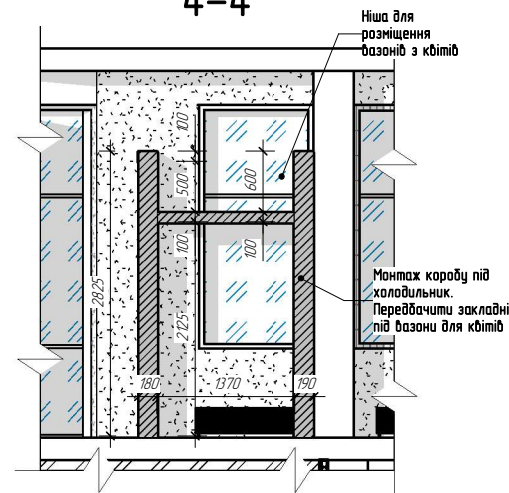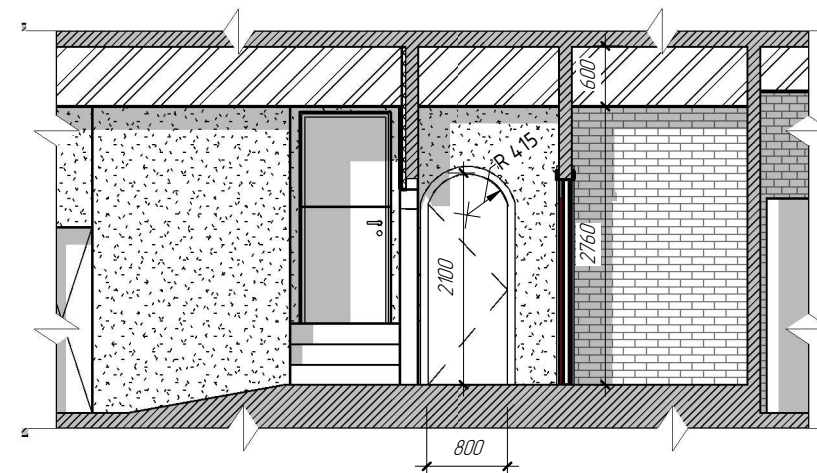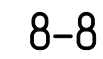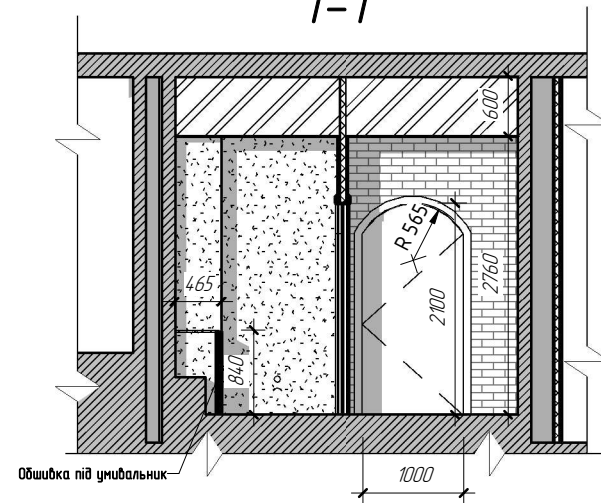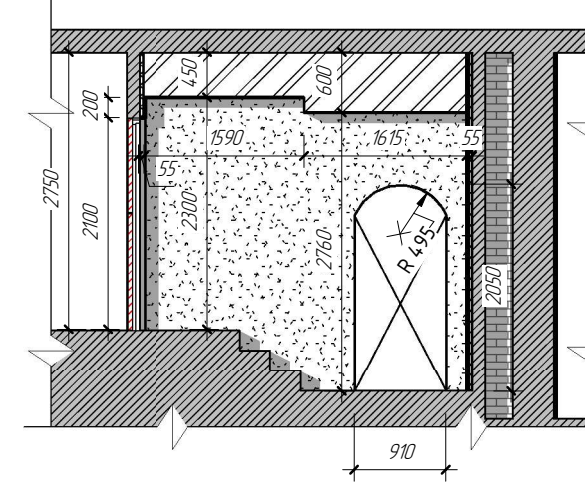
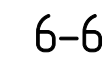
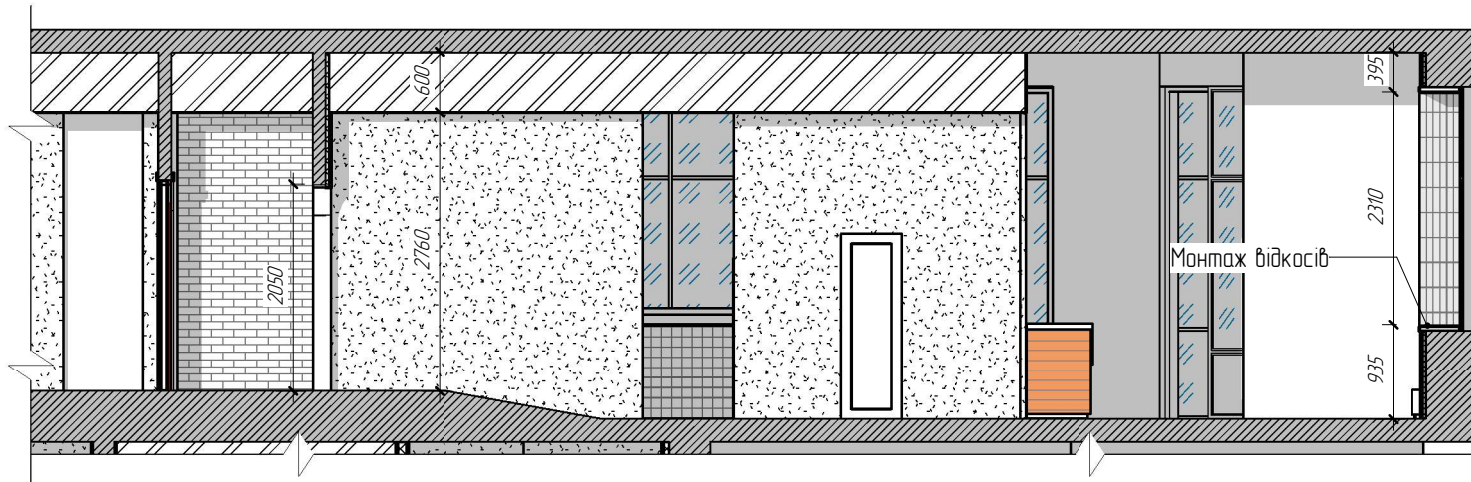


Короб под холодильник




Фрагмент плану монтажу – Відкрита кухня

Схема монтажу каркасу


Схема монтажу каркасу – 2

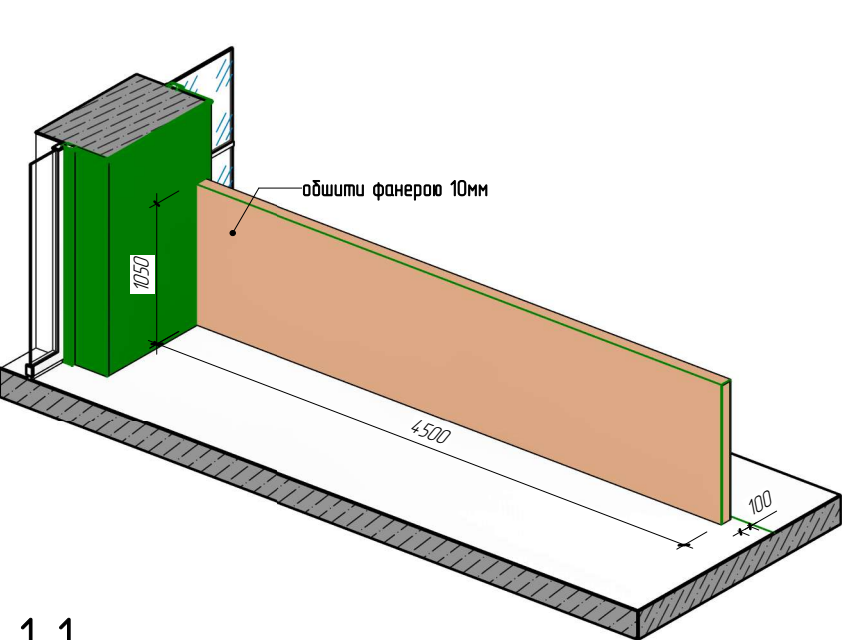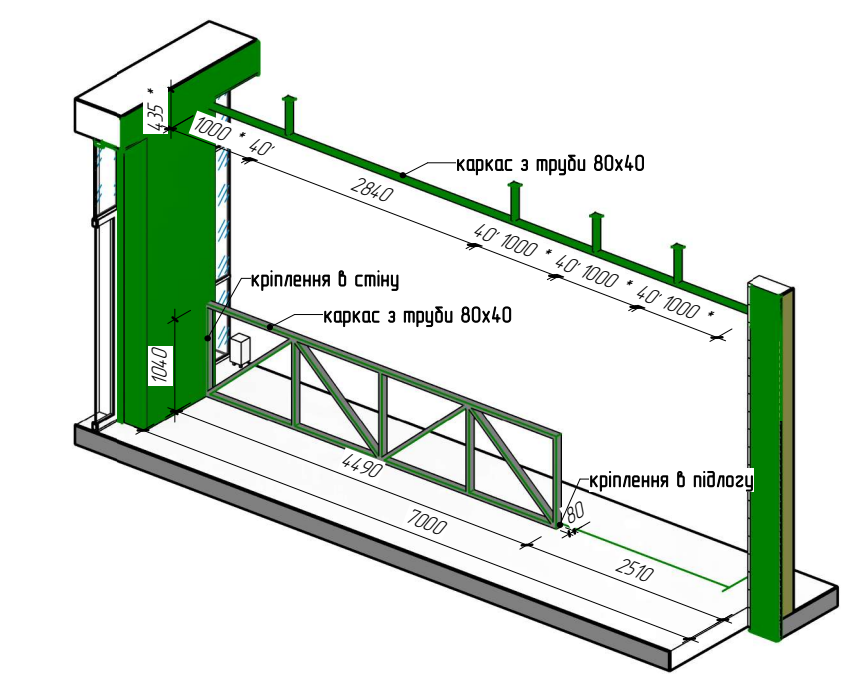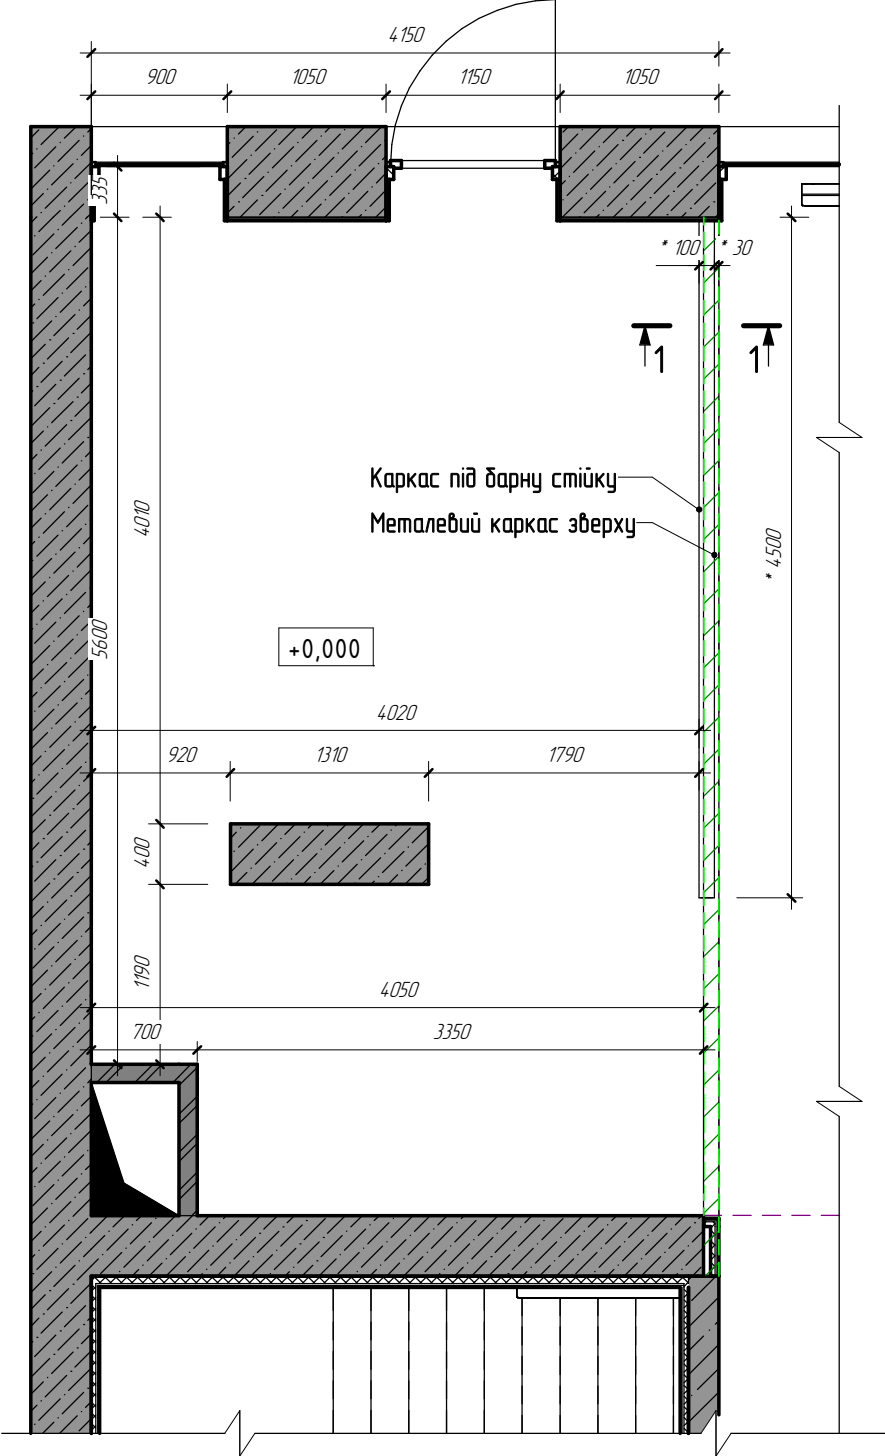


Січення 1-1

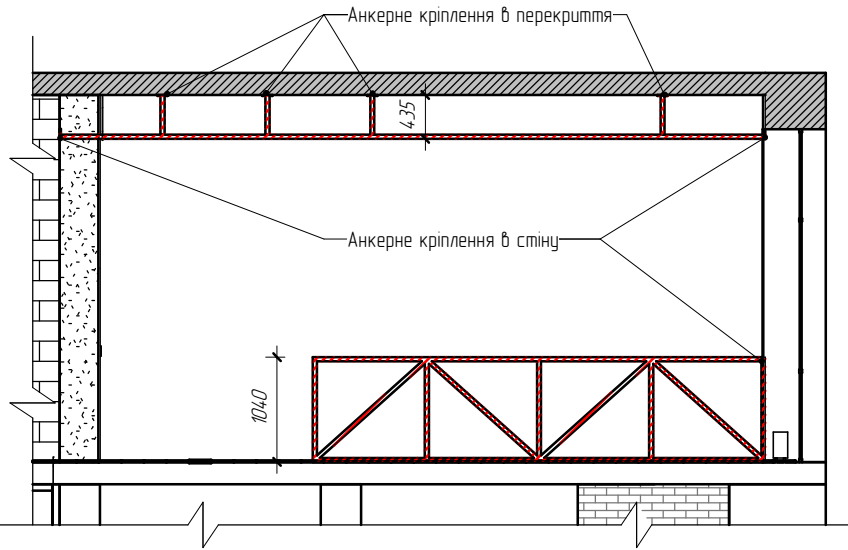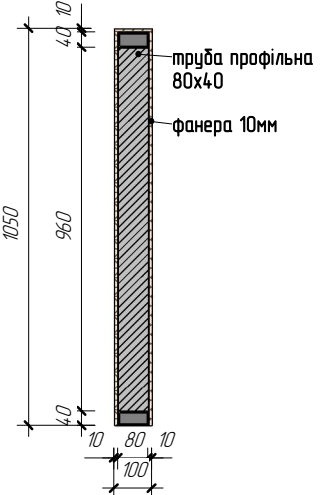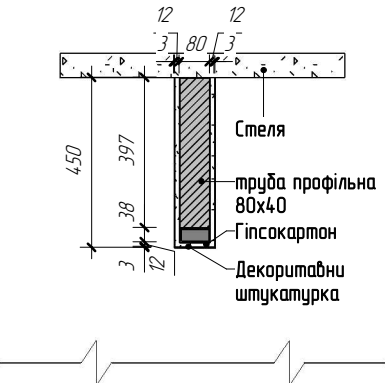

Нижній каркас

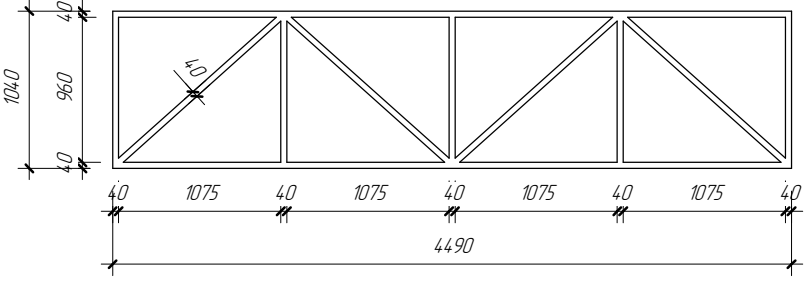


Верхній каркас

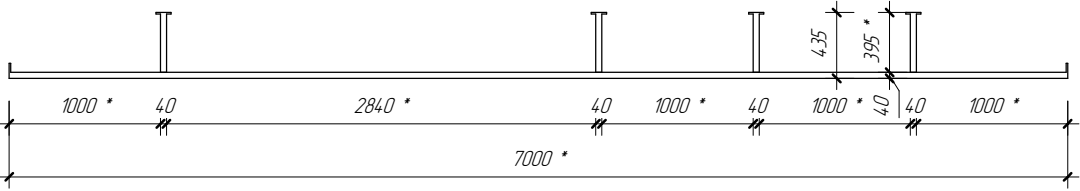


- ПРИМІТКИ:**
- Даний лист розглядати сумісно з л. К-01, К-02;
 - За **відм. 0.000** прийняти рівень чистої підлоги;
 - Розміри стін уточнити за місцем.
 - Розміри обшивки можуть коригуватися в залежності від кривизни стін;
 - Укладку керамічної плитки на стіни виконувати після монтажу усіх комунікацій.
 - У ГКЛ стінах для кріплення елементів мебелі необхідно передбачити встановлення закладних елементів фанери або OSB (12мм), що передають навантаження на несучу конструкцію стіни. Тип кріплення закладних деталей (фанера/OSB) та її розкрій Генеральний підрядник вибирає самостійно та узгоджує це технічне рішення із Замовником;
 - Перед початком монтажу металевого каркасу барної стійки необхідно виконати розмітку на стяжці підлоги. При виявленні можливої невідповідності у трасуванні перегородки та їх розмірів, необхідно невідкладно повідомити про даний факт Замовника. Безпосередньо монтаж перегородки почати тільки після узгодження Замовником розмітки перегородки по стяжці.
 - Розміри кухні вказані за поверхністю існуючих стін без врахування фінішного оздоблення.
 - Жорсткість конструкції каркасу барної стійки узгодити з підрядником виконання робіт металевої конструкції!
 - Схема конструкції каркасу барної стійки виконана для розрахунку будівельних робіт. Перед початком виготовлення конструкції – узгодити її з дизайнером!
 - Перед виготовленням конструкції каркасу барної стійки провести обміри за місцем.
 - * – розмір уточнюється за місцем;
 - ** – розмір уточнюється після демонтажу.


	Назва проекту	Дизайн-проект кафе Бістро за адресою вул. Дмитрівська, Київ			
	Назва аркушу	Фрагмент плану монтажу – Відкрита кухня.			
Розробив		ПІБ	Підпис	Арк. №	11.2
Замовник				Дата	

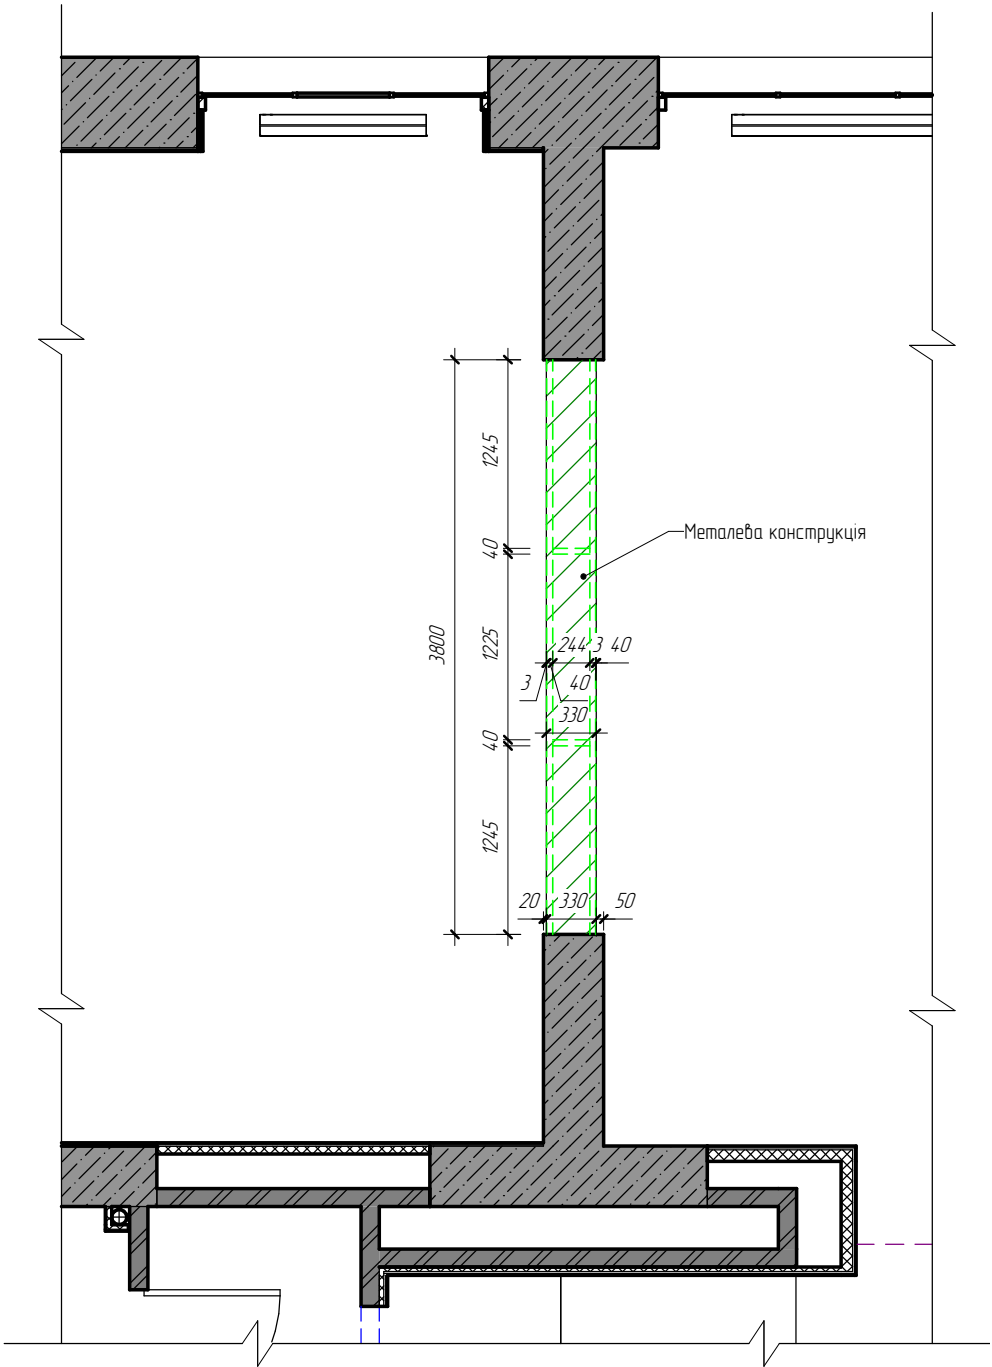

Вид спереду

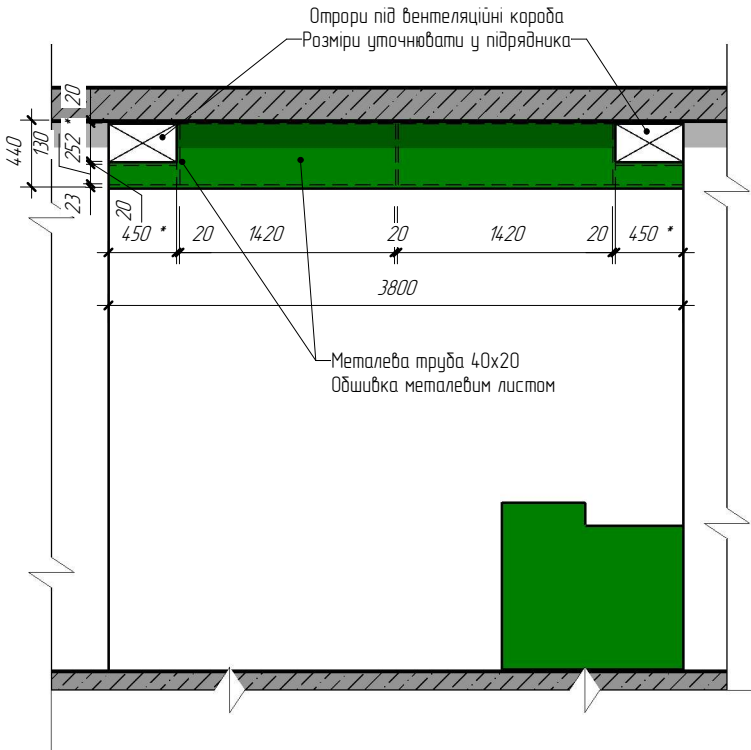

Аксонетрія

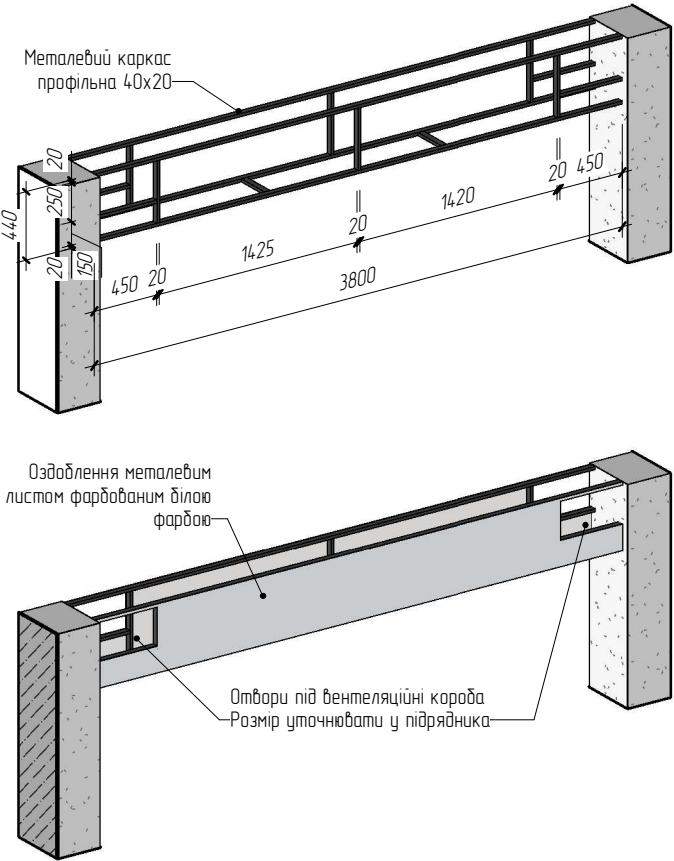

- Перед виготовленням здійснити заміри за місцем монтажу;
- Монтаж оздоблення, у вигляді листового металу, робити за допомогою зварювальних робіт;
- Колір фарби узгодити з дизайнером;
- Конструктивне рішення уточнювати у підрядника;
- Розмір профільної труби уточнювати у підрядника;
- Розмір отворів під вентиляційні короба уточнювати у підрядника з рентиляції;

Умовні позначення:

■ - Об'єкти, що монтуються



Назва проекту: Дизайн-проект кафе Бістро за адресою вул. Дмитрівська, Київ

Назва аркушу: Фрагмент плану монтажу – Фальш стіна

Розробив	ПІБ	Підпис	Арк. №	11.3
Замовник			Дата	

Аксометрія монтажу 1-го поверху



Умовні позначення:


- Об'єкти, що монтуються



Назва проекту	Дизайн-проект кафе Бістро за адресою вул. Дмитрівська, Київ
Назва аркушу	Аксометрія монтажу 1-го поверху

	ПІБ	Підпис	Арк. №	12
Розробив			Дата	
Замовник				

План сантехнічних виводів 1-го поверху

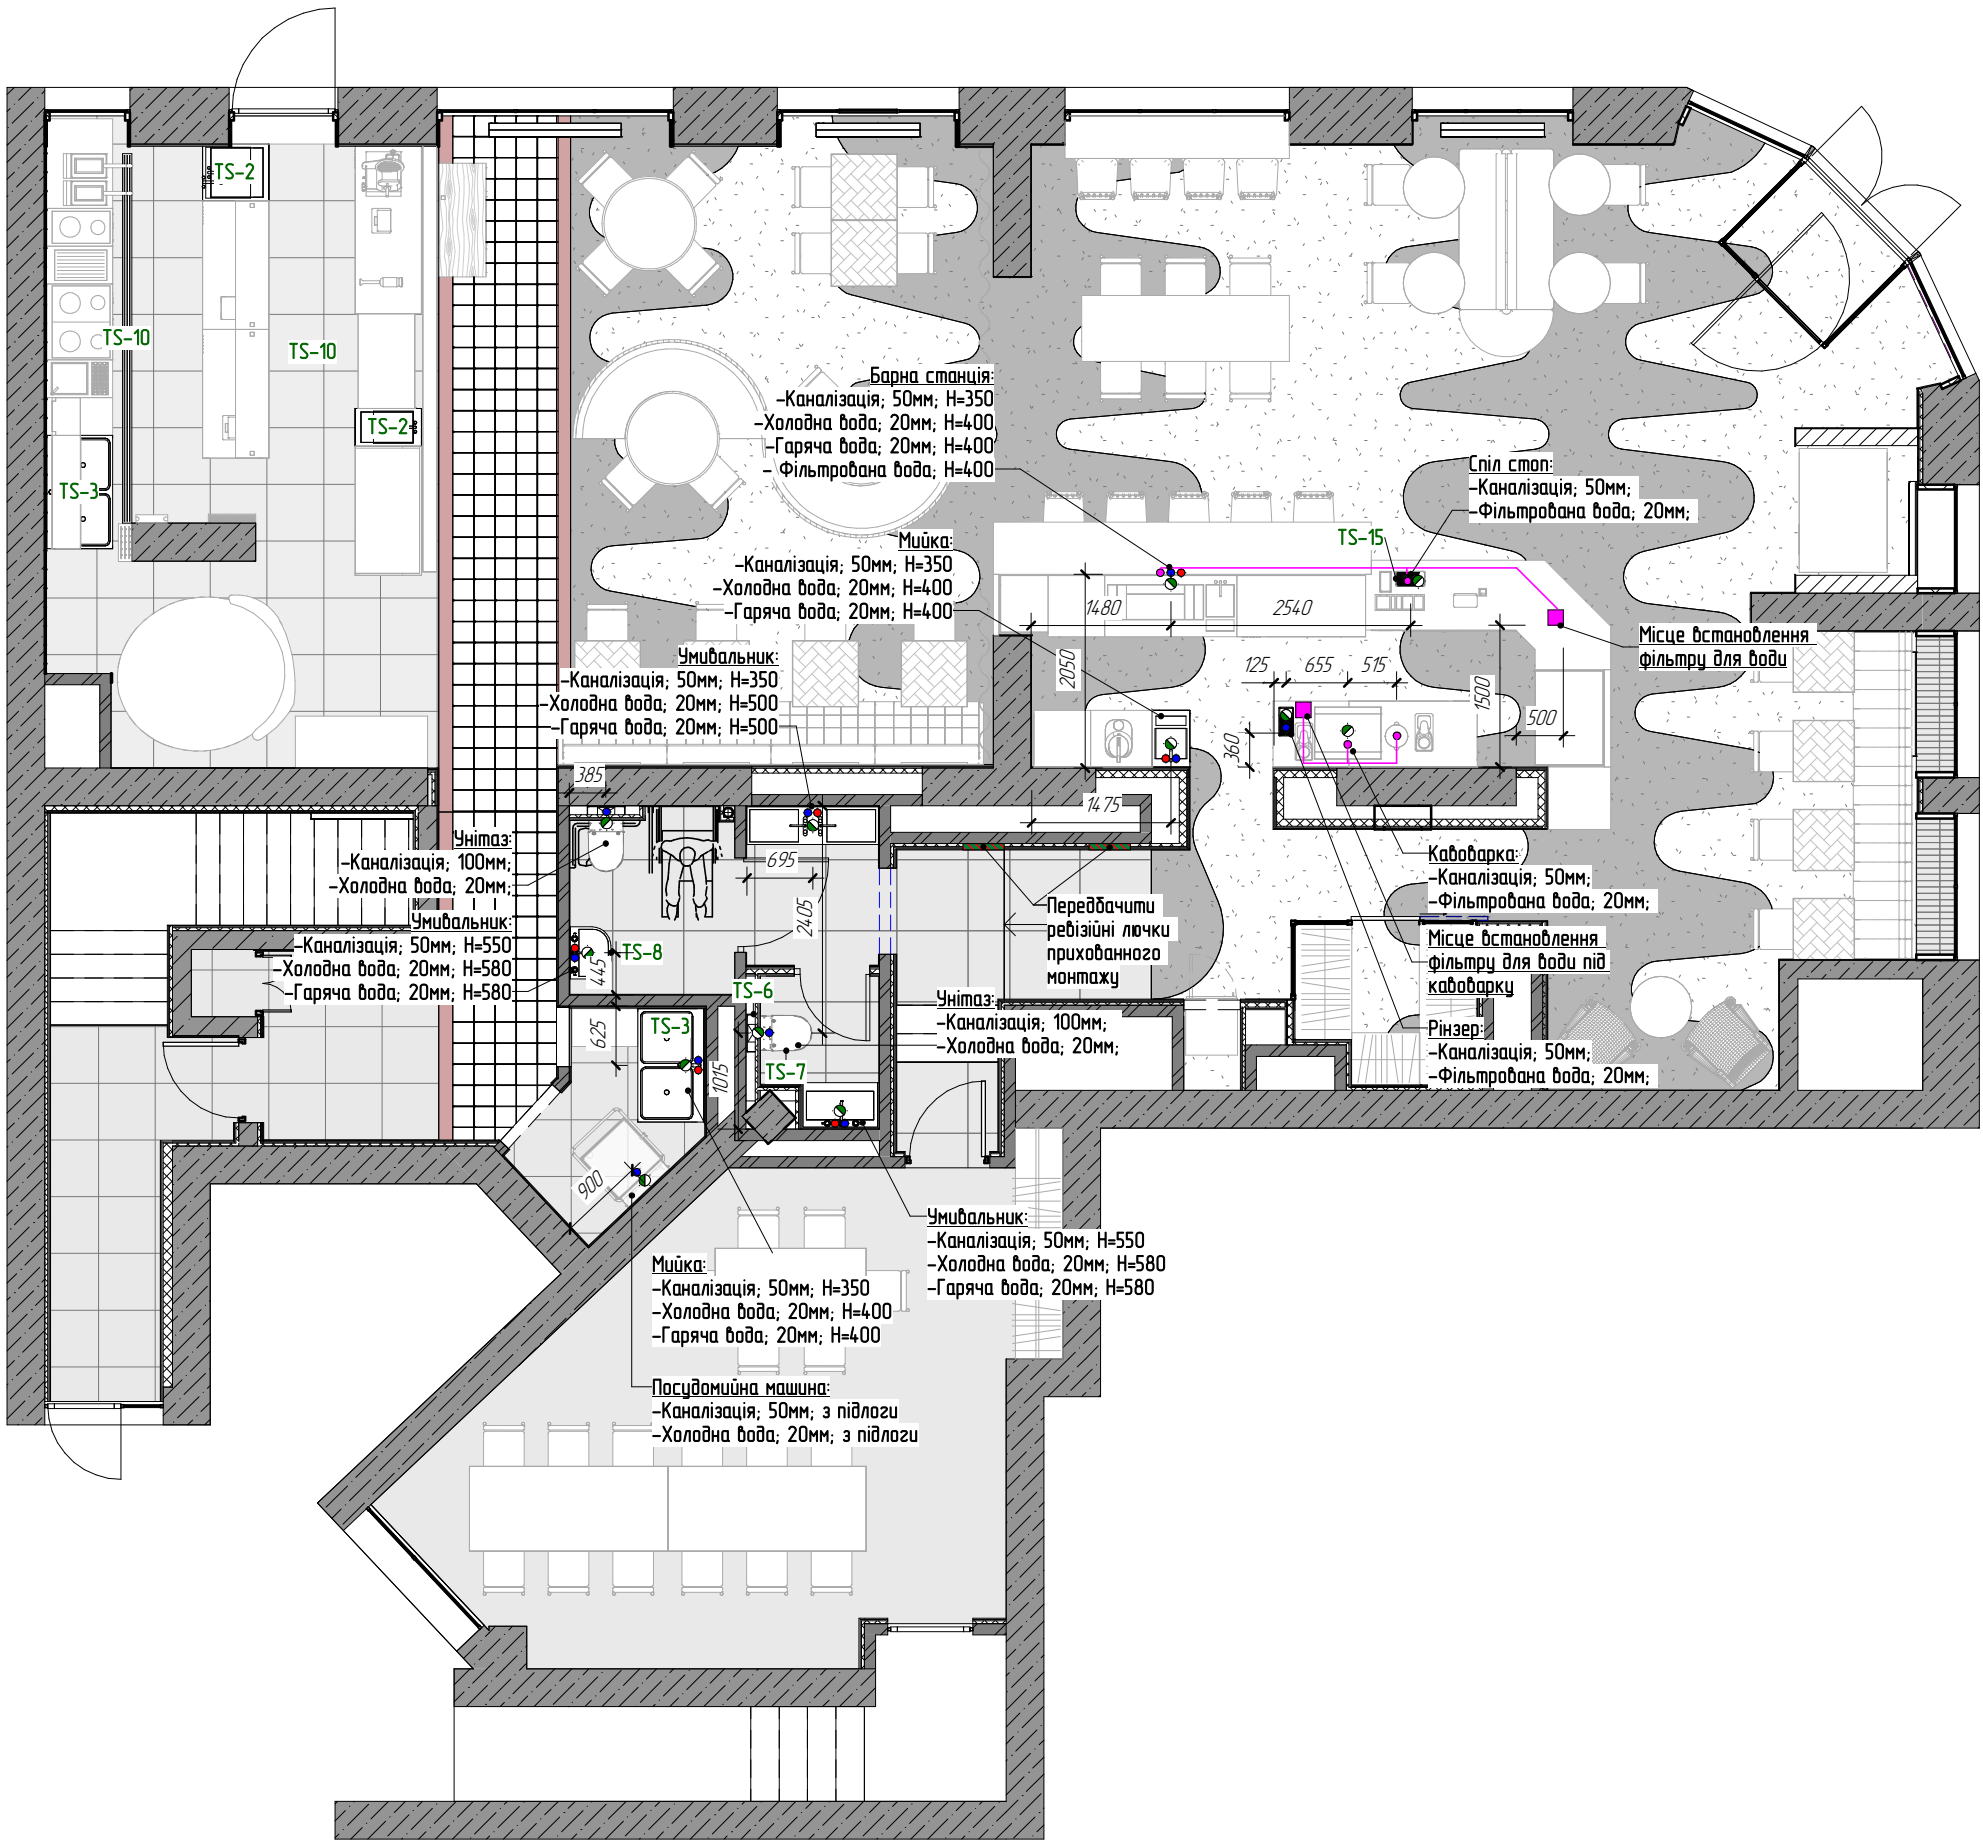

Примітки:

1. За відмітку 0,000 прийняти рівень чистової підлоги;
2. Розводку каналізації та монтаж внутрішніх елементів сантехнічних приладів виконати в стяжці підлоги, попередньо узгодивши це рішення з Генпідрядником та Замовником;
3. Для монтажу навісних умивальників, бойлерів та іншого підвісного обладнання передбачити у стінових конструкціях закладні деталі у вигляді листів фанери або OSB 12мм;
4. Комплектацію усіх сантехнічних приладів елементами кріплення та іншими прихованими елементами додатково узгодити з постачальниками обладнання.
5. Монтаж сантехнічних приладів виконати згідно технічної документації постачальника.
6. * – розмір уточнюється після демонтажу.

Специфікація сантехнічних приладів 1-го поверху

Марка	Найменування	К-сть	Примітка
TS-1	Мийка з нержавіюки	1	
TS-2	Мийка з нержавіюки	2	
TS-3	Мийка з нержавіюки двосекційна	2	
TS-6	Інсталяція	2	
TS-7	Унітаз тип 2	2	
TS-8	Умивальник	1	
TS-10		3	
TS-15	Спін стоп	1	
TS-16	Рінзер	1	

Умовні позначення сантехнічних виводів і каналізації:



-  – Каналізація
-  – Холодна вода
-  – Гаряча вода
-  – Фільтрована вода
-  – Місце установки фільтра для води зворотнього осмосу
-  – Трап



Назва проекту
Дизайн-проект кафе Бістро за адресою вул. Дмитрівська, Київ


Назва аркушу
План сантехнічних виводів 1-го поверху

	ПІБ	Підпис	Арк. №	15.1
Розробив				
Замовник			Дата	

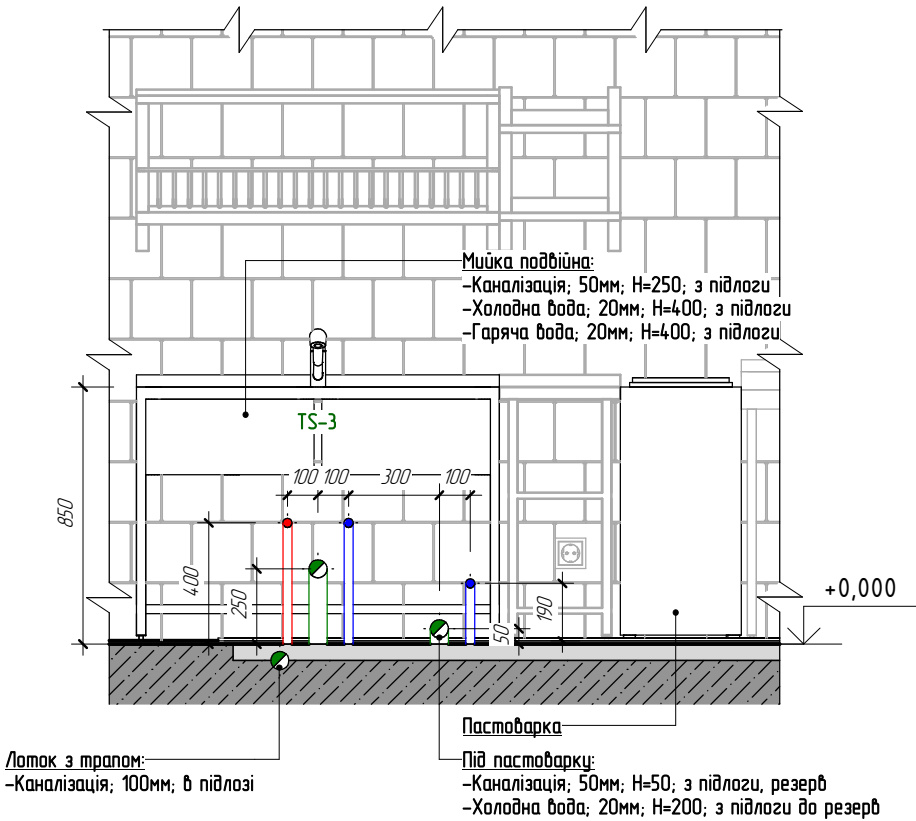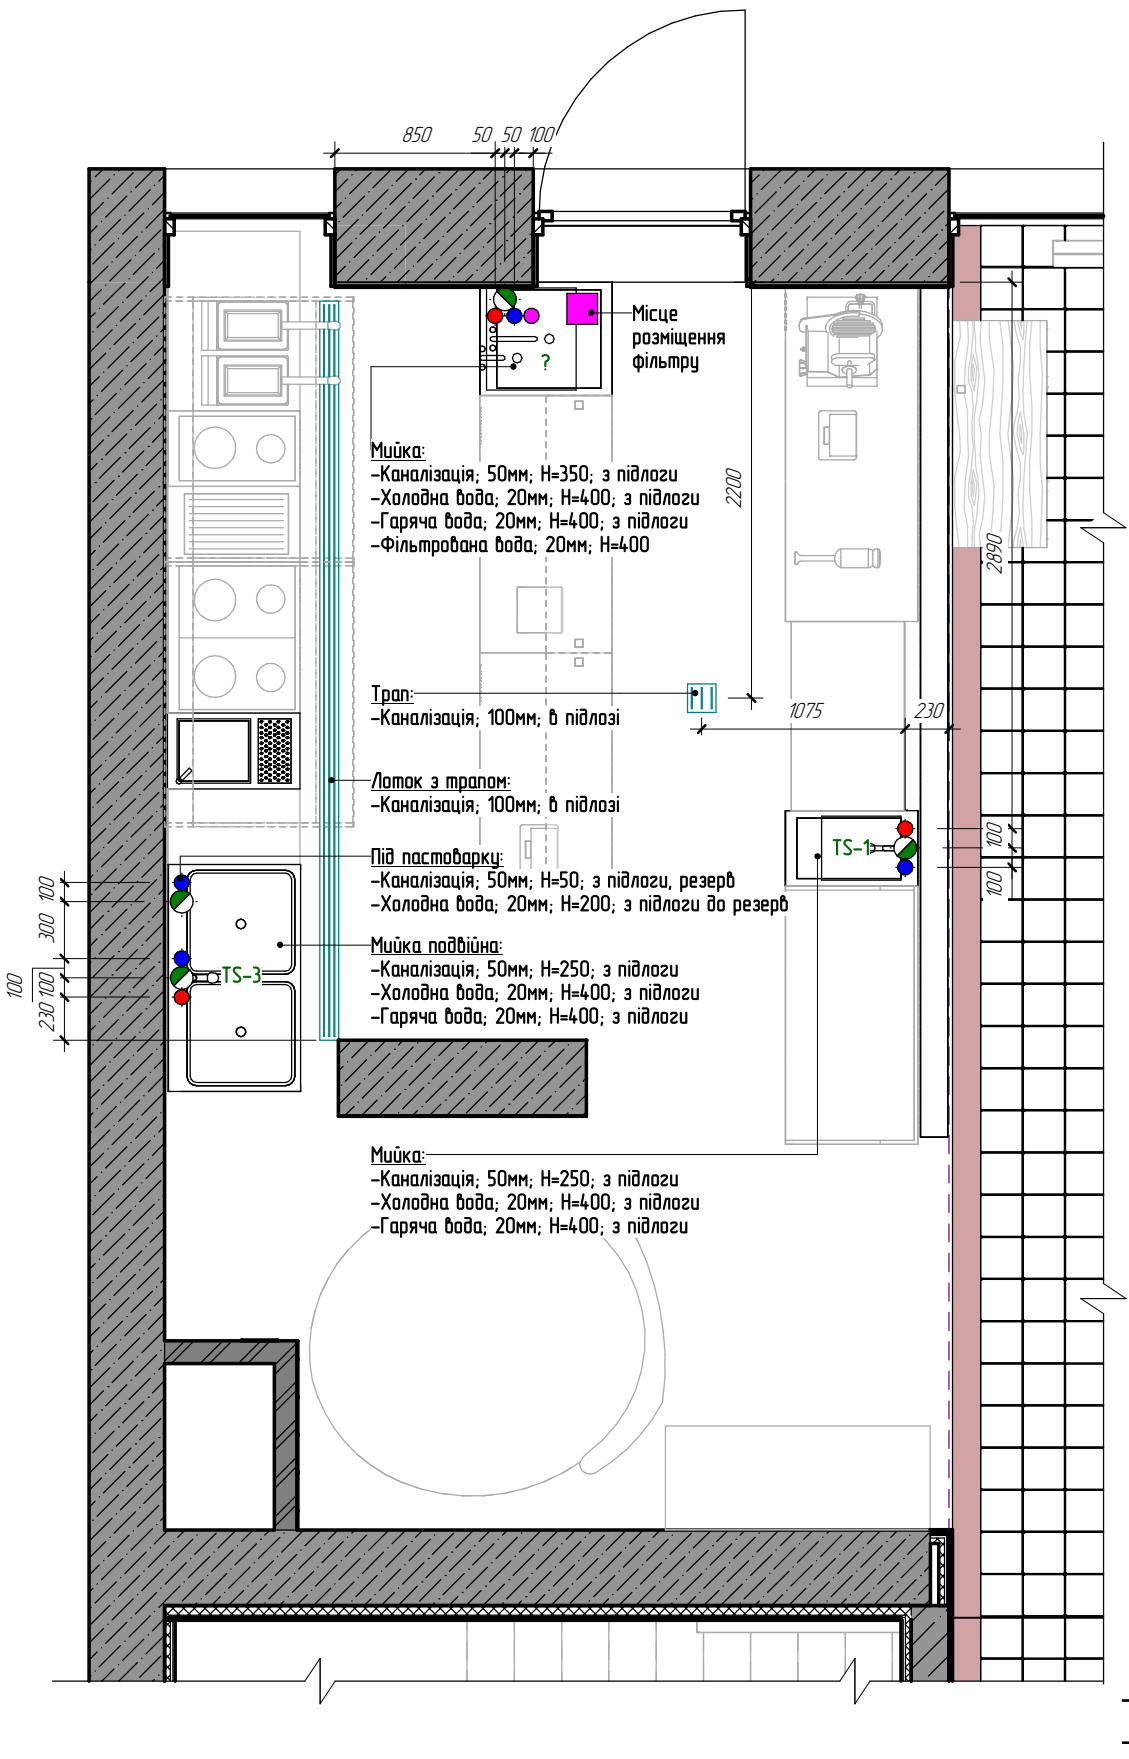

1. Даний лист розглядати з планом сантехнічних виводів;
2. За відмітку 0,000 прийняти рівень чистої підлоги;
3. Розводку каналізації та монтаж внутрішніх елементів сантехнічних приладів виконати в стяжці підлоги, попередньо узгодивши це рішення з Генпідрядником та Замовником;
4. Для монтажу навісних умивальників, доїлерів та іншого підвісного обладнання передбачити у стінових конструкціях закладні деталі у вигляді листів фанери або OSB 12мм;
5. Комплектацію усіх сантехнічних приладів елементами кріплення та іншими прихованими елементами додатково узгодити з постачальниками обладнання.
6. Монтаж сантехнічних приладів виконати згідно технічної документації постачальника.
7. * – розмір уточнюється після демонтажу.

ВК – Вид-2

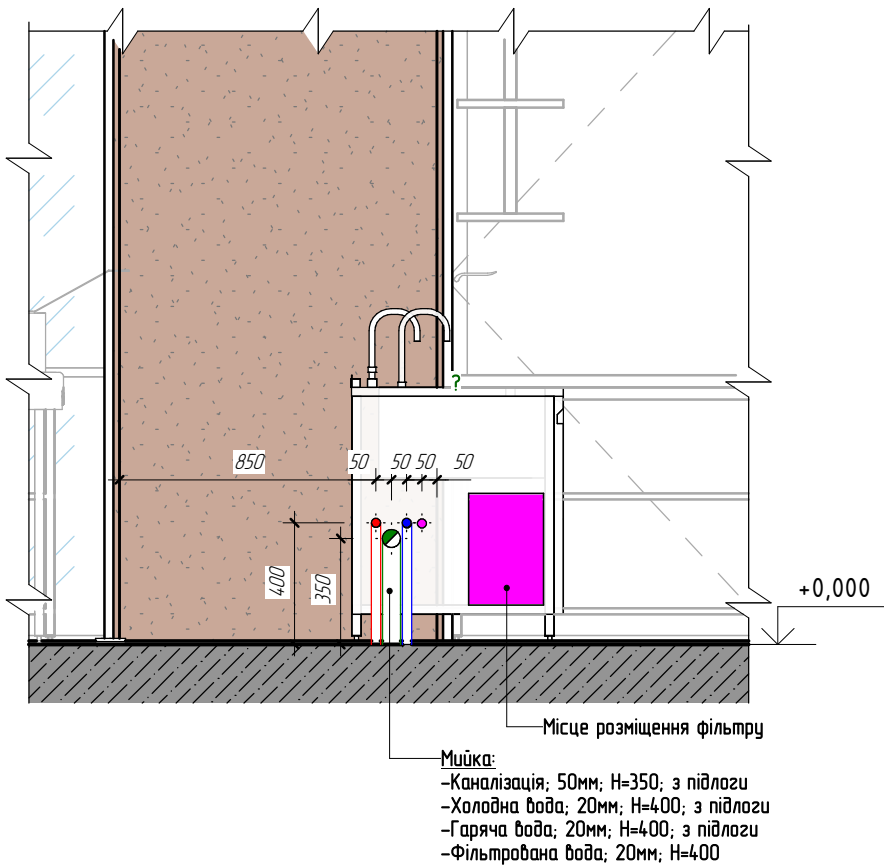

Умовні позначення сантехнічних виводів і каналізації:

- Каналізація
- Холодна вода
- Гаряча вода
- Фільтрована вода
- Місце установки фільтра для води зворотнього осмосу
- Трап




Назва проекту
Дизайн-проект кафе Бістро за адресою вул. Дмитрівська, Київ

Назва аркушу
Фразмент плану сантехніки – Відкрита кухня

Розробив	ПІБ	Підпис	Арк. №	15.2
Замовник			Дата	

План розеток та електропроводів 1-го поверху

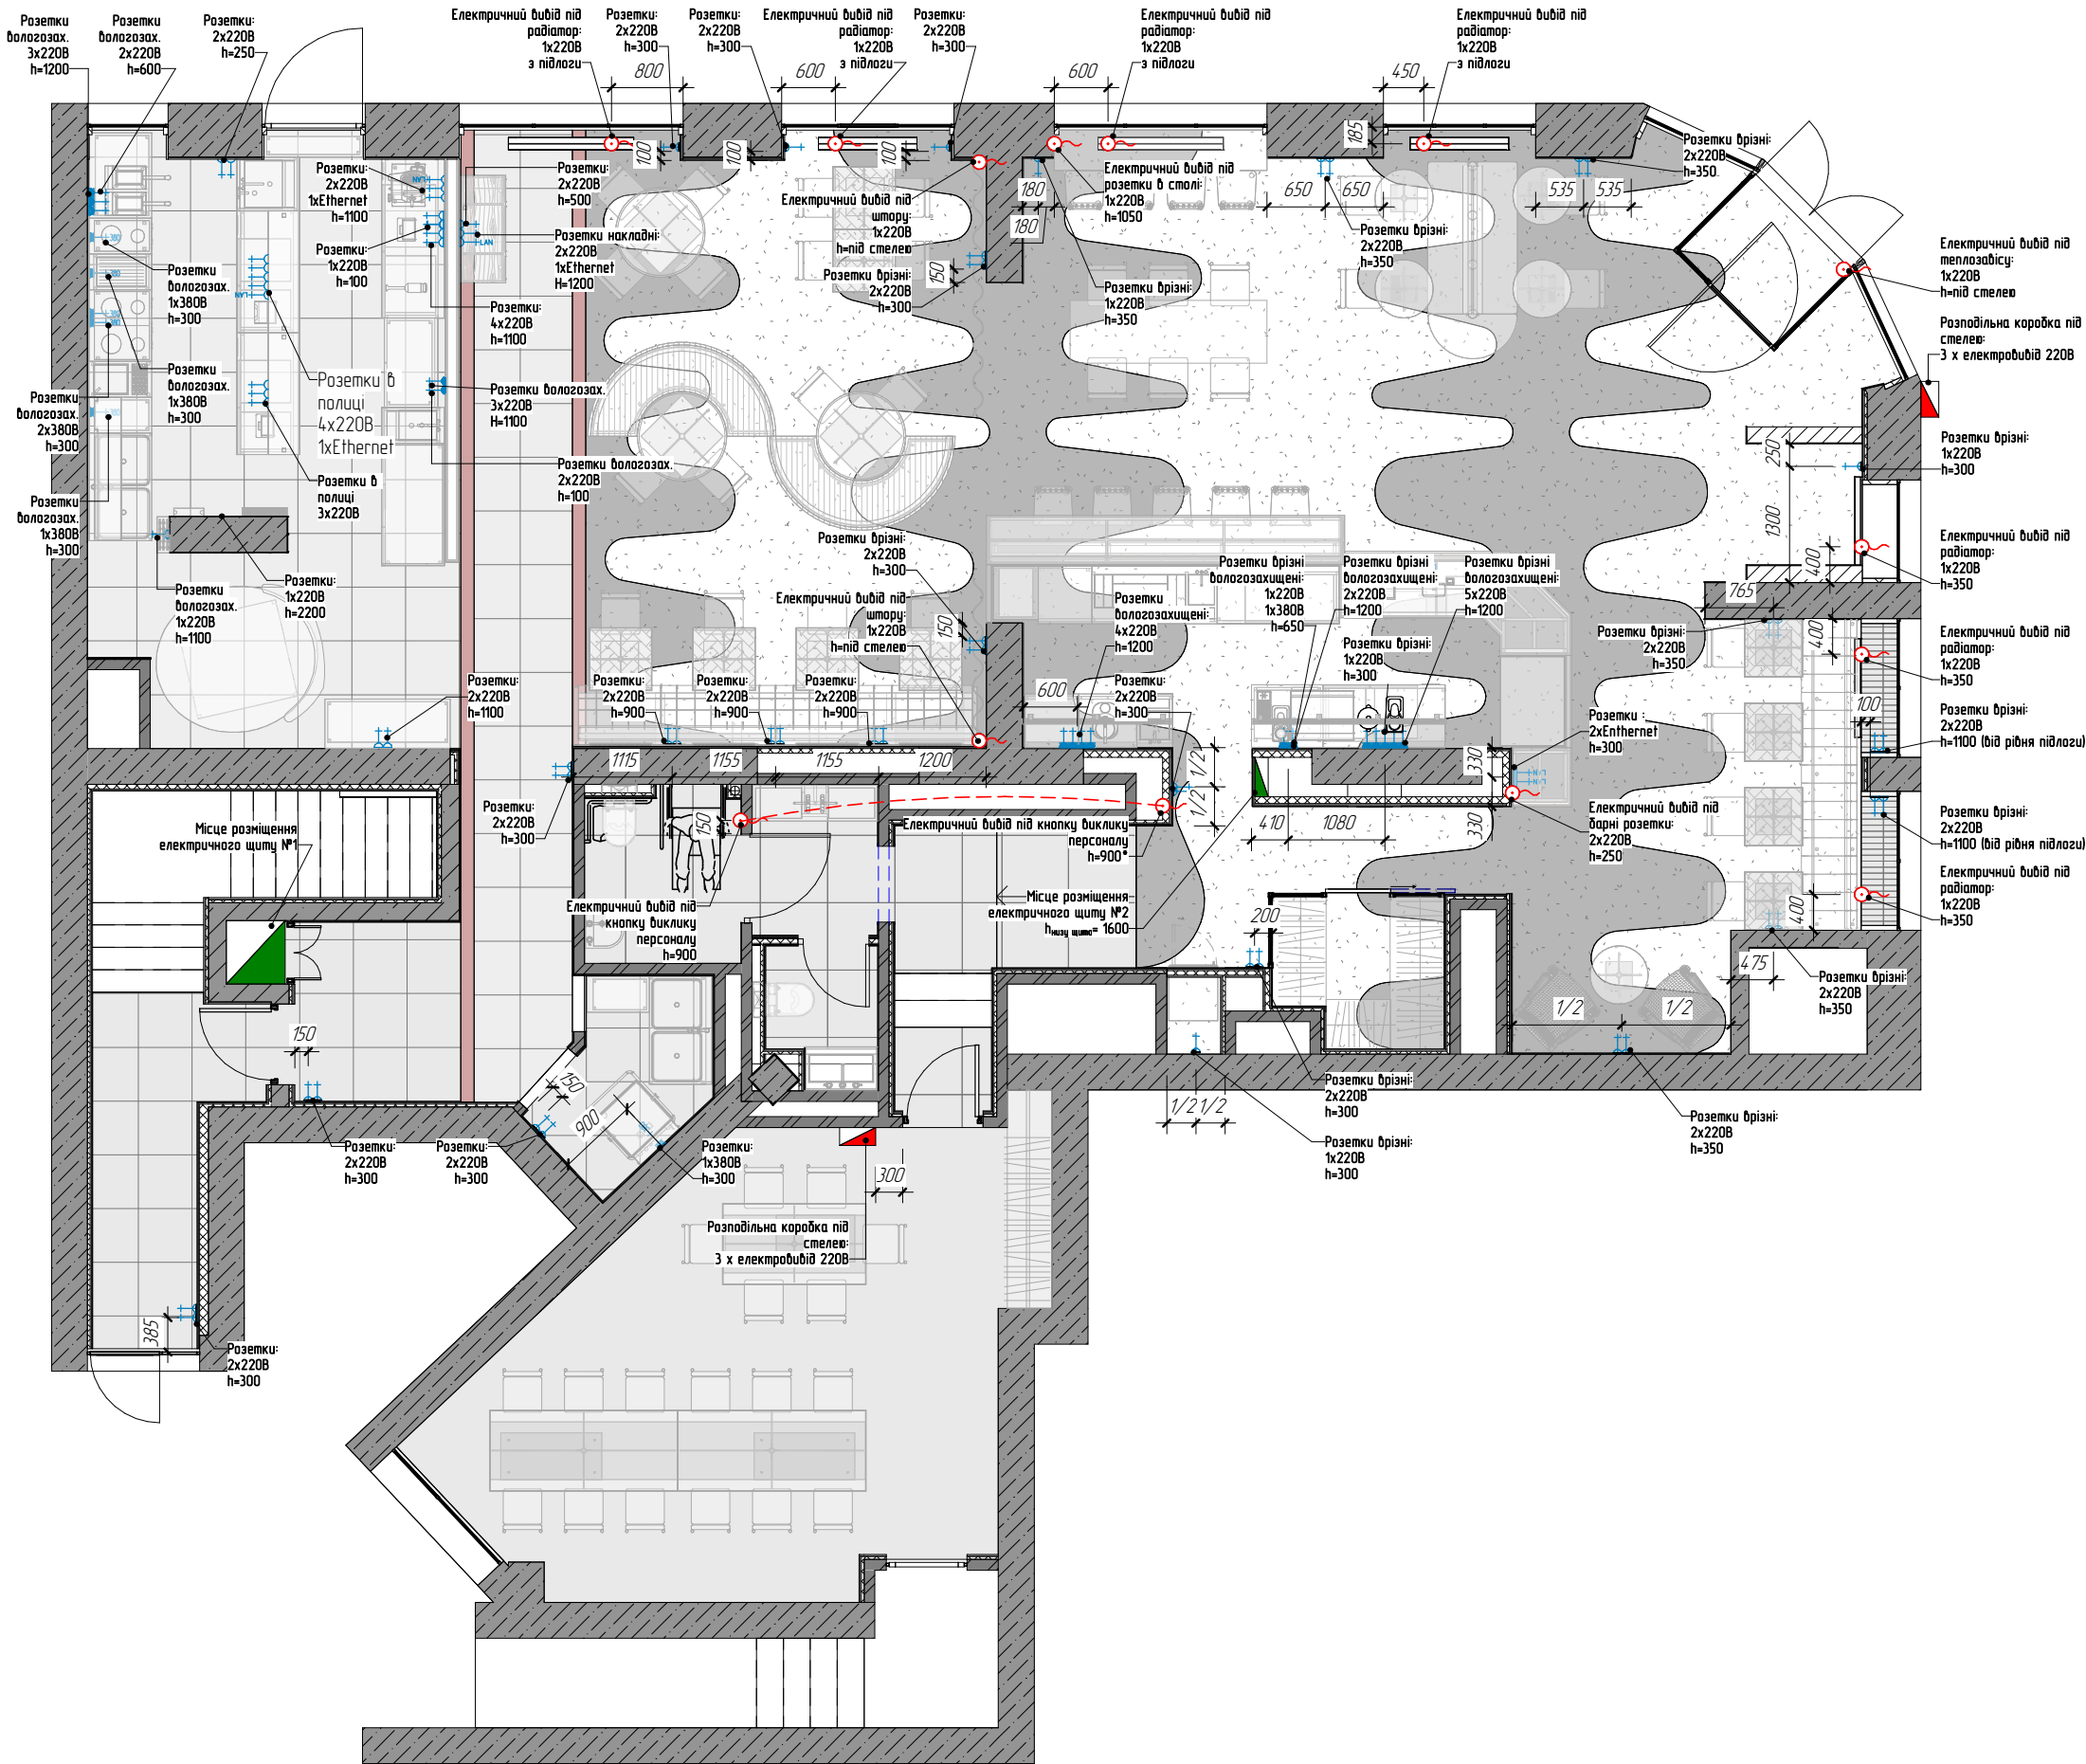

Примітка:

- 1. Перед монтажем уточнити розміщення розеток згідно роззорткам приміщень;
- 2. Усі розетки встановлюються на висоті 300мм від рівня чистої підлоги, крім тих, висота котрих вказана на кресленні.
- 3. Розміщення електричних виводів всередині металевого каркасу барної стійки має виключати можливість пошкодження їх гострими кінцями каркасу та гвинтами у процесі кріплення на нього фанери/OSB;
- 4. Шаг металевого каркасу барних стійки має забезпечувати можливість розміщення внутрішніх коробок розеток згідно роззорткам;
- 5. Підхід електричного дроту до електрофурнітури, що розміщуються на несучій конструкції будівлі виконати у металевій трубі мінімально можливого діаметру. Тип та колір металевої труби додатково узгодити з дизайнером;
- 6. При розміщенні електрофурнітури на меблевих конструкціях, монтаж зовнішніх елементів електрофурнітури виконати після монтажу меблевої конструкції.
- 7. * – розмір уточнюється за місцем.

Специфікація розеток та електропроводів 1-го поверху

Зображення	Найменування	К-сть	Примітка
	Розетка врізна 220V	45	
	Розетка врізна вологозахисена 220V	19	
	Розетка врізна 380V	7	
	Розетка Ethernet	2	
	Розетка накладна 220V	25	
	Розетка накладна вологозахисена 220V	5	
	Розетка накладна Ethernet	3	

Умовні позначення:


- Електричний вивід 220В
- Електричний щит



Назва проекту	Дизайн-проект кафе Бістро за адресою вул. Дмитрівська, Київ
Назва аркушу	План розеток та електричних виводів 1-го поверху

	ПІБ	Підпис	Арк. №	17.1
Розробив			Дата	
Замовник				

Фразмент плану електрики – Відкрита кухня

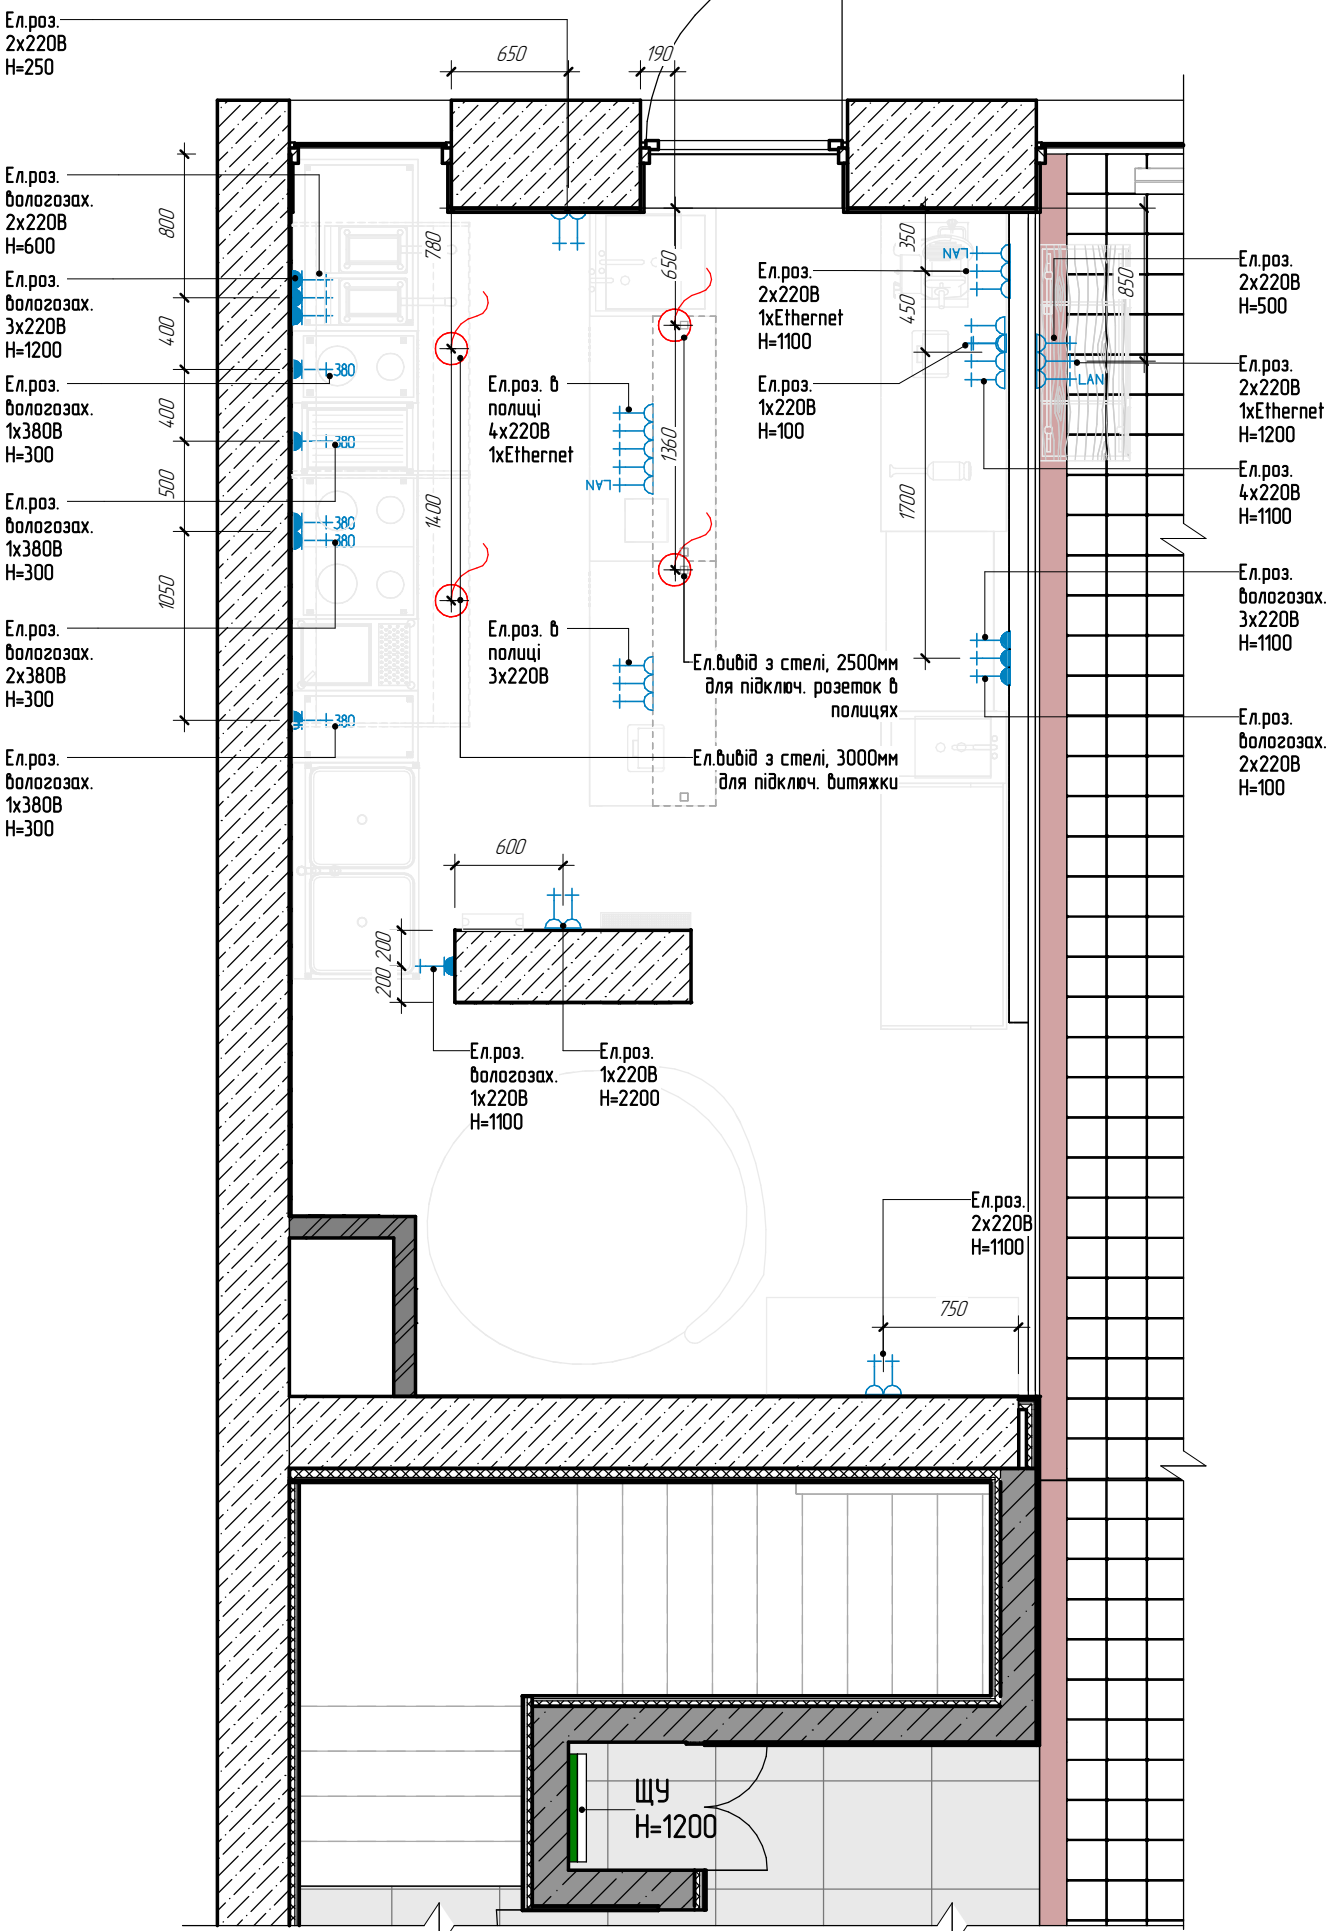

Специфікація розеток

№	Ум.поз.	Назва	К-сть	Прим.
		Розетка 220v врізна	74	
		Розетка 220v врізна вологозахищена	44	
2		Розетка 220v накладна	25	
		Розетка 220v накладна	6	
3		Розетка 220v накладна вологозахищена	5	
		Розетка 380v врізна вологозахищена	10	
		Розетка Ethernet врізна вологозахищена	3	
5		Розетка Ethernet накладна	3	
		Розетка Ethernet накладна	2	

Примітки:

- Даний лист розглядати сумісно з планом розеток та електричних вибодів;
- Перед монтажем уточнити розміщення розеток згідно розгорткам приміщень;
- Усі розетки встановлюються на висоті 300мм від рівня чистової підлоги, крім тих, висота котрих вказана на кресленні.
- Розміщення електричних вибодів всередині металевого каркасу дорної стійки має виключати можливість пошкодження їх гострими кроями каркасу та гвинтами у процесі кріплення на нього фанери/OSB;
- Шаг металевого каркасу дорних стійки має забезпечувати можливість розміщення внутрішніх коробок розеток згідно розгорткам;
- Підхід електричного дроту до електрофурнітури, що розміщуються на несучій конструкції дудівлі виконати у металевій трубі мінімально можливого діаметру. Тип та колір металевої трубки додатково узгодити з дизайнером;
- При розміщенні електрофурнітури на медлевих конструкціях, монтаж зовнішніх елементів електрофурнітури виконати після монтажу медлевої конструкції.
- * – розмір уточнюється за місцем.

Умовні позначення:

- Електричний вибід 220В
- Електричний щит



Назва проекту
Дизайн-проект кафе Бістро за адресою вул. Дмитрівська, Київ

Назва аркушу
Фразмент плану електрики – Відкрита кухня

Розробив	ПІБ	Підпис	Арк. №	17.2
Замовник			Дата	

План освітлювальних приладів 1-го поверху

Примітки:

- 1. Світильник, прив'язки котрих не вказані, уточнюються за місцем після вибору меблів/обладнання;
- 2. Прив'язки вимикачів та розеток уточнити згідно розгорткам приміщення;
- 3. Можливо коригування вимикачів та їх груп за місцем. Остаточне рішення узгодити з Дизайнером та Замовником;
- 4. На кухні місця під розетки та вимикачі регулюються за місцем, згідно кратності кафеля;
- 5. Всі світильники орієнтовати паралельно стінам, якщо не вказано інше;
- 6. Усі вимикачі розміщуються на висоті +900мм, окрім вказаних на кресленні;
- 7. Підхід електричного дроту до електрофурнітури, що розміщується на несучій конструкції дубові на стелі виконати у металевій трубі мінімально можливого діаметру. Тип та колір металевих труби додатково узгодити з дизайнером;
- 8. При розміщенні електрофурнітури на меблевих конструкціях, монтаж зовнішніх елементів електрофурнітури виконати після монтажу меблевої конструкції;
- 9. Маркування освітлювальних приладів дано у форматі TL-п, де TL – тип освітлювального приладу, п – номер позиції.
- 10. * – розмір уточнюється за місцем.

Специфікація освітлювальних приладів 1-го поверху

Марка	Найменування	Потуж.	Темп. свіч.	К-сть	Примітка
TL-5	Лінійний світильник	30 Вт	5000 К	2	
TL-6	Стельовий точковий світильник	15 Вт	3000 К	11	
TL-8	Точковий світильник в с/у	15 Вт	3000 К	2	
TL-9	Точковий світильник у коридор	15 Вт	3000 К	19	
TL-10	Бра настінне тип 1	9 Вт	3000 К	3	
TL-11	Точковий світильник	15 Вт	3000 К	2	
TL-12	Точковий світильник тип 1	15 Вт	3000 К	5	
TL-13	Точковий світильник тип 2	15 Вт	3000 К	4	
TL-14	Точковий світильник тип 3	15 Вт	3000 К	1	
TL-15	Барна лампа	60 Вт	3500 К	1	
TL-16	Трековий світильник 1500мм	45 Вт	3500 К	1	3 спота
TL-17	Трековий світильник 2000мм	60 Вт	3500 К	1	4 спота
TL-18	Лінійний світильник 1500мм	30 Вт	3500 К	2	
TL-19	Бра настінне тип 2	9 Вт	3000 К	1	
TL-20	Бра настінне тип 3	9 Вт	3000 К	4	
TL-21	Точковий світильник тип 4	15 Вт	3000 К	4	
TL-22	Лістра тип 1	15 Вт	3000 К	2	
TL-23	Лістра тип 2	15 Вт	3000 К	2	
TL-24	Бра настінне тип 4	9 Вт	3000 К	2	


69

Специфікація вимикачів 1-го поверху


Зображення	Найменування	К-сть	Примітка
	Вимикач одноклавішний	8	
	Вимикач двоклавішний	12	

20


П/К №1

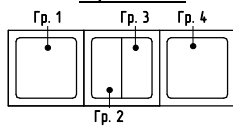



П/К №2

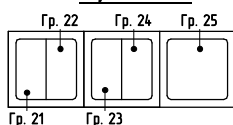


П/К №4

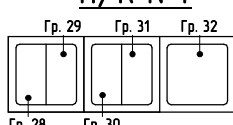

П/К №3

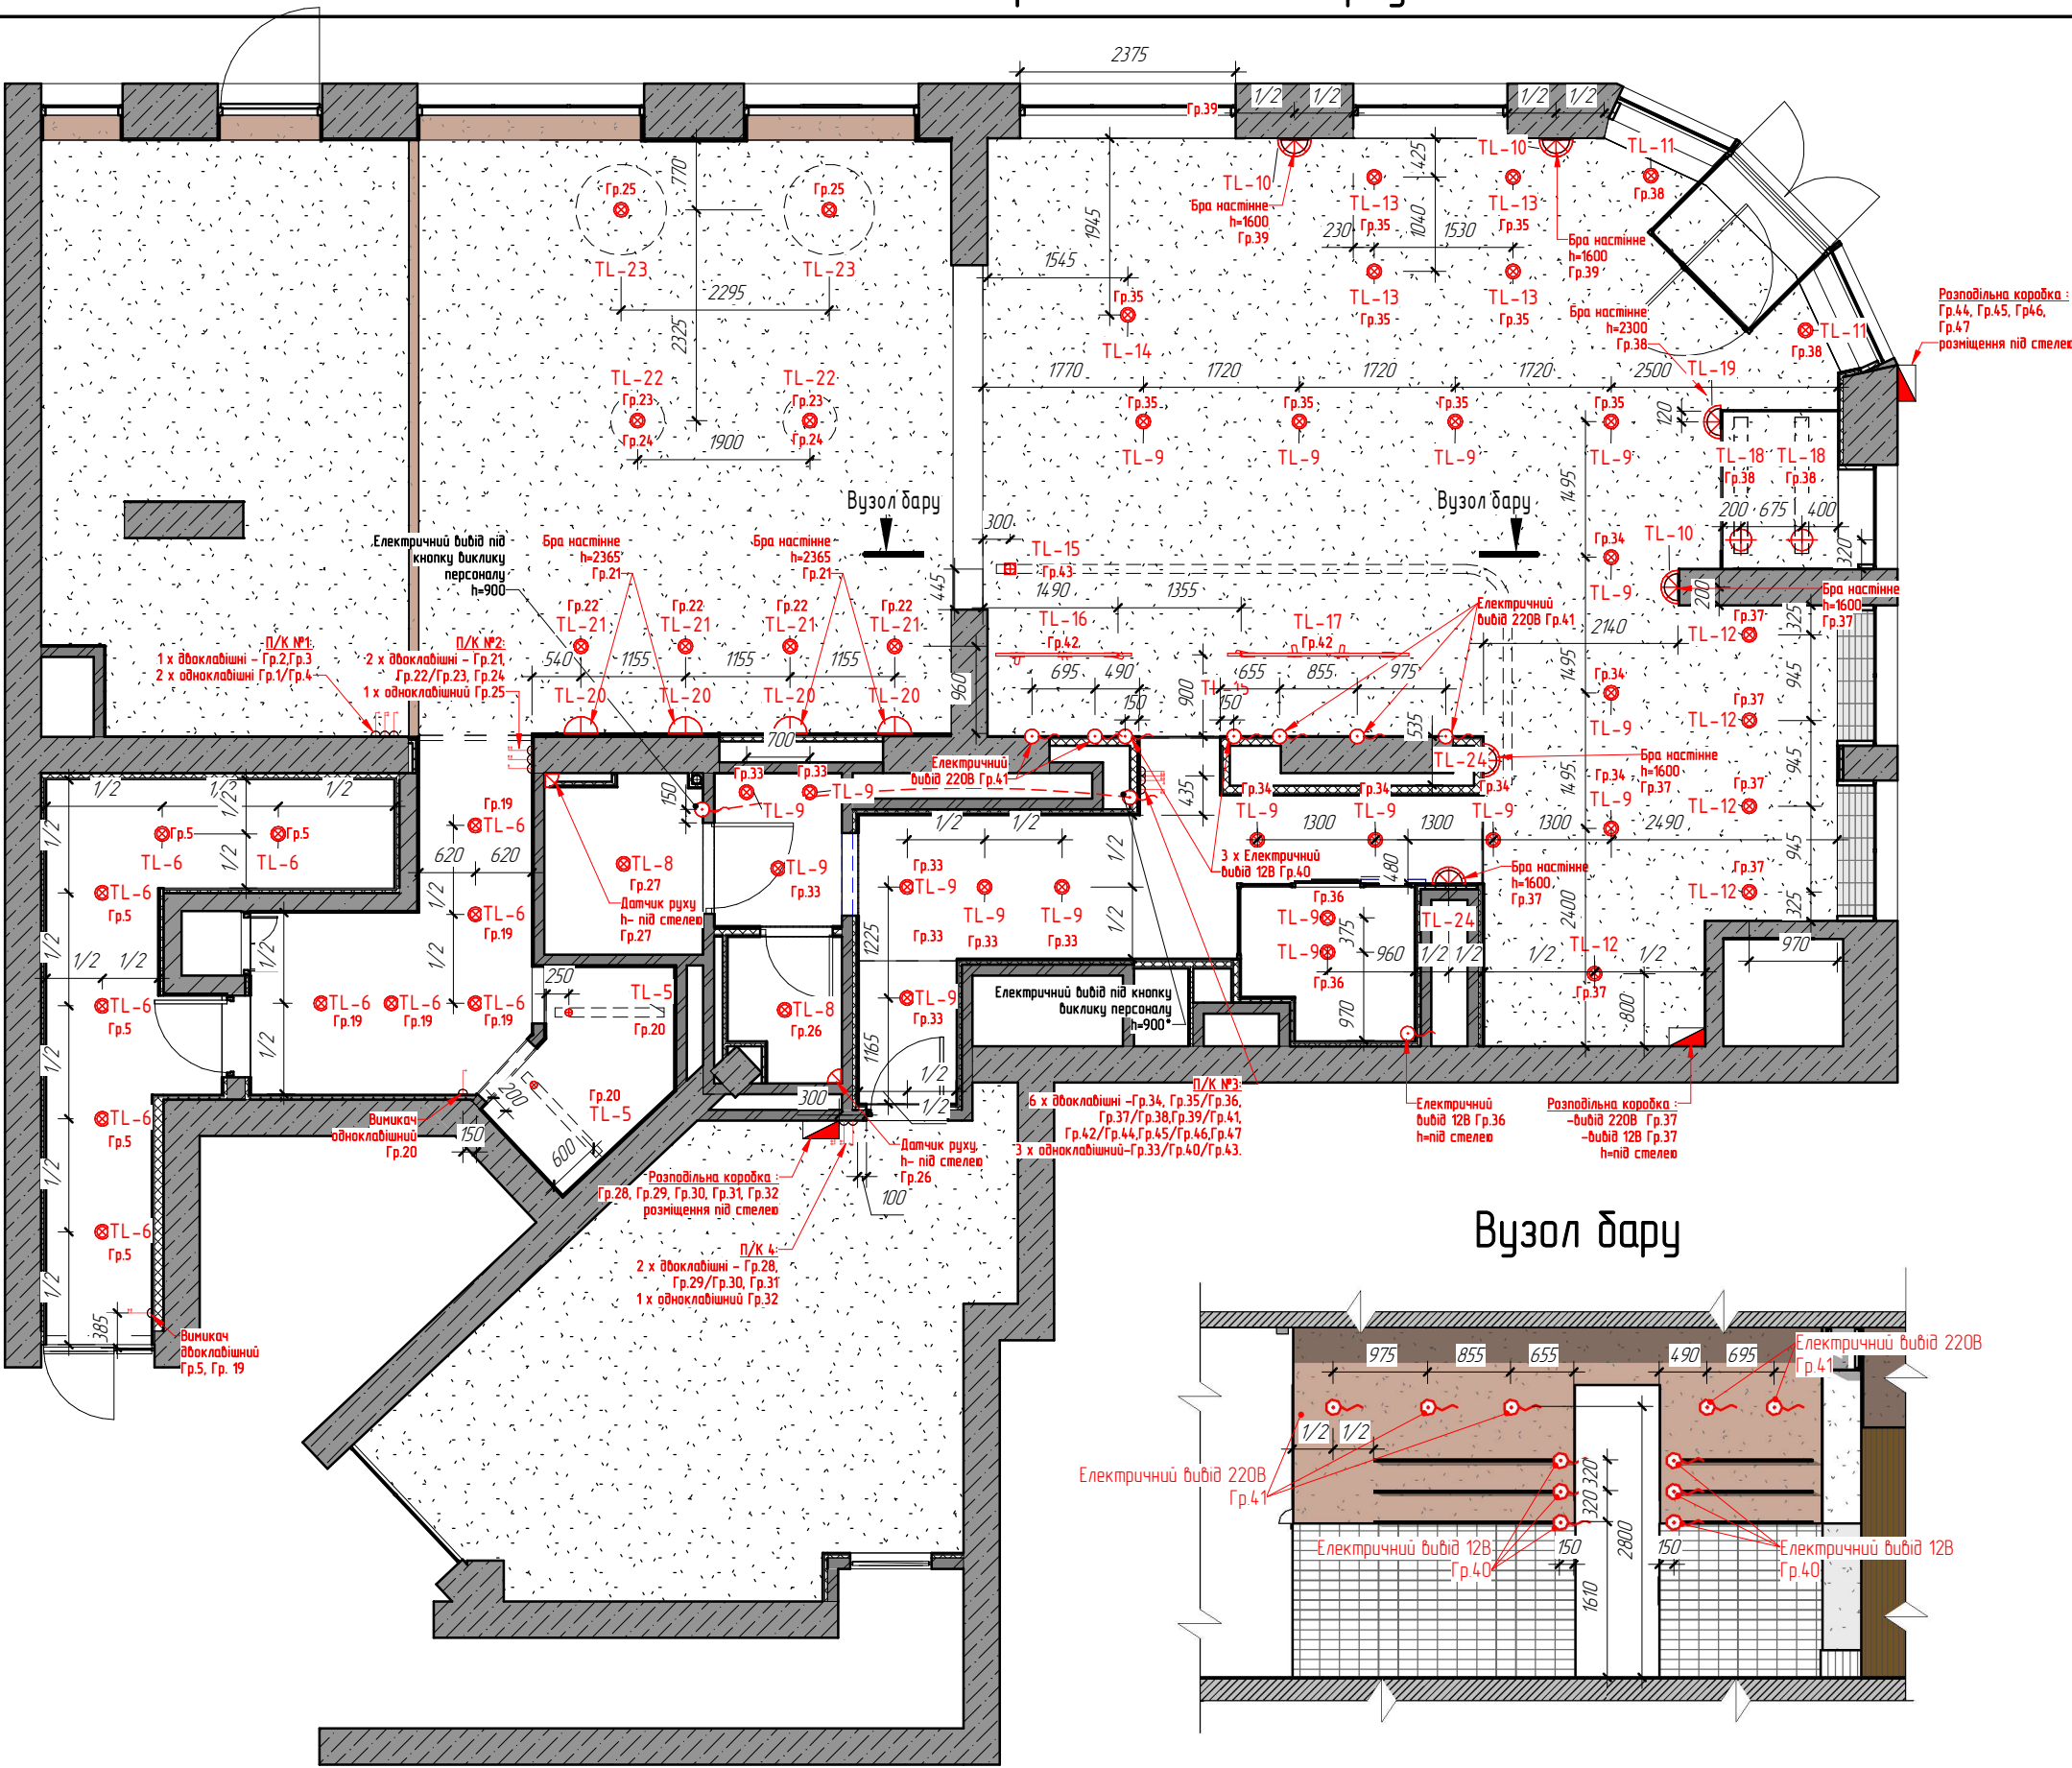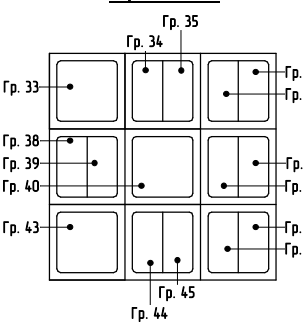

Вузол бару

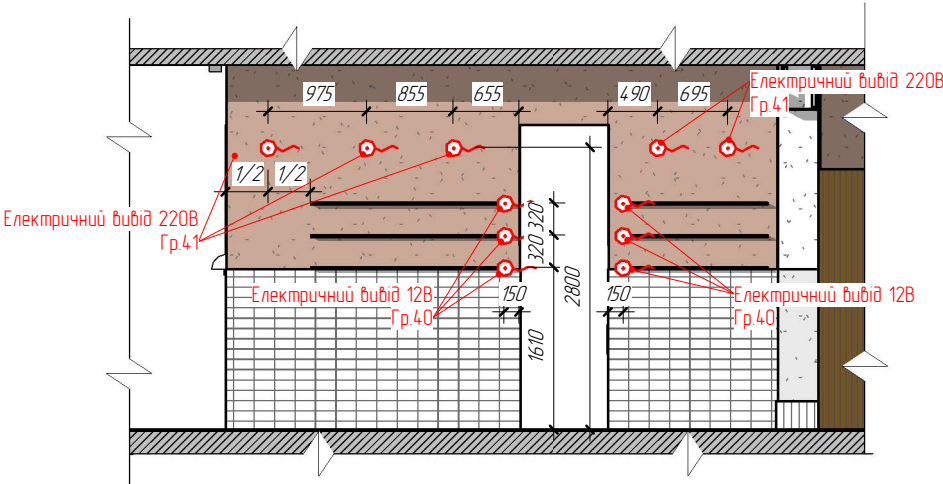

Назва проекту: Дизайн-проект кафе Бістро за адресою вул. Дмитрівська, Київ

Назва аркушу: План освітлювальних приладів 1-го поверху


Розробив: ПІБ

Замовник: Підпис

Арк. №: 19.1

Дата:

Примітки:

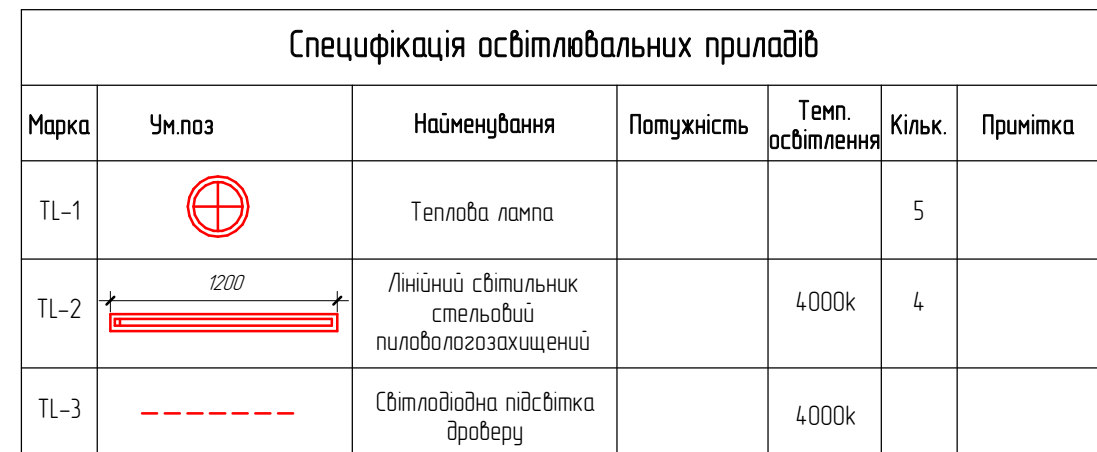

Специфікація ґимикачів				
№	Ум.поз	Найменування	Кільк.	Примітка
1		ґимикач одноклавішний	2	
2		ґимикач двоклавішний	1	


The diagram shows a 2x2 grid of rectangles. The top-left rectangle contains a point labeled $p.1$. The top-right rectangle is divided into two equal vertical halves, each containing a point labeled $p.2$ and $p.3$ respectively. The bottom-left rectangle is empty. The bottom-right rectangle contains a point labeled $p.4$.

1. Даний лист розглядати сумісно з планом розміщення освітлювальних приладів;
2. Світильник, прив'язки котрих не вказані, уточнюються за місцем після вибору меблів/обладнання;
3. Прив'язки вимикачів та розеток уточнити згідно розгорткам приміщення;
4. Можливо коригування вимикачів та їх груп за місцем. Остаточне рішення узгодити з Дизайнером та Замовником;
5. На кухні місця під розетки та вимикачі регулюються за місцем, згідно кратності кафеля;
6. Вісі світильників орієнтувати паралельно стінам, якщо не вказана інше;
7. Усі вимикачі розміщуються на висоті +900мм, окрім вказаних на кресленні;
8. Підхід електричного дроту до електрофурнітури, що розміщуються на несучій конструкції дубівлі та стелі виконати у металевій трубі мінімально можливого діаметру. Тип та колір металевої трубки додатково узгодити з дизайнером;
9. При розміщенні електрофурнітури на меблевих конструкціях, монтаж зовнішніх елементів електрофурнітури виконати після монтажу меблевої конструкції.
10. Маркування освітлювальних приладів дано у форматі TL-n, де TL – тип освітлювального приладу, n – номер позиції.
11. * – розмір уточнюється за місцем.

План стель 1-го поверху

Примітки:

- Колір оздоблення стель уточнювати в дизайнера;
- У приміщеннях з підвищеною вологою застосовувати вологостійкий гіпсокартон;
- Конструктивне рішення підшивних стель уточнювати у підрядника;

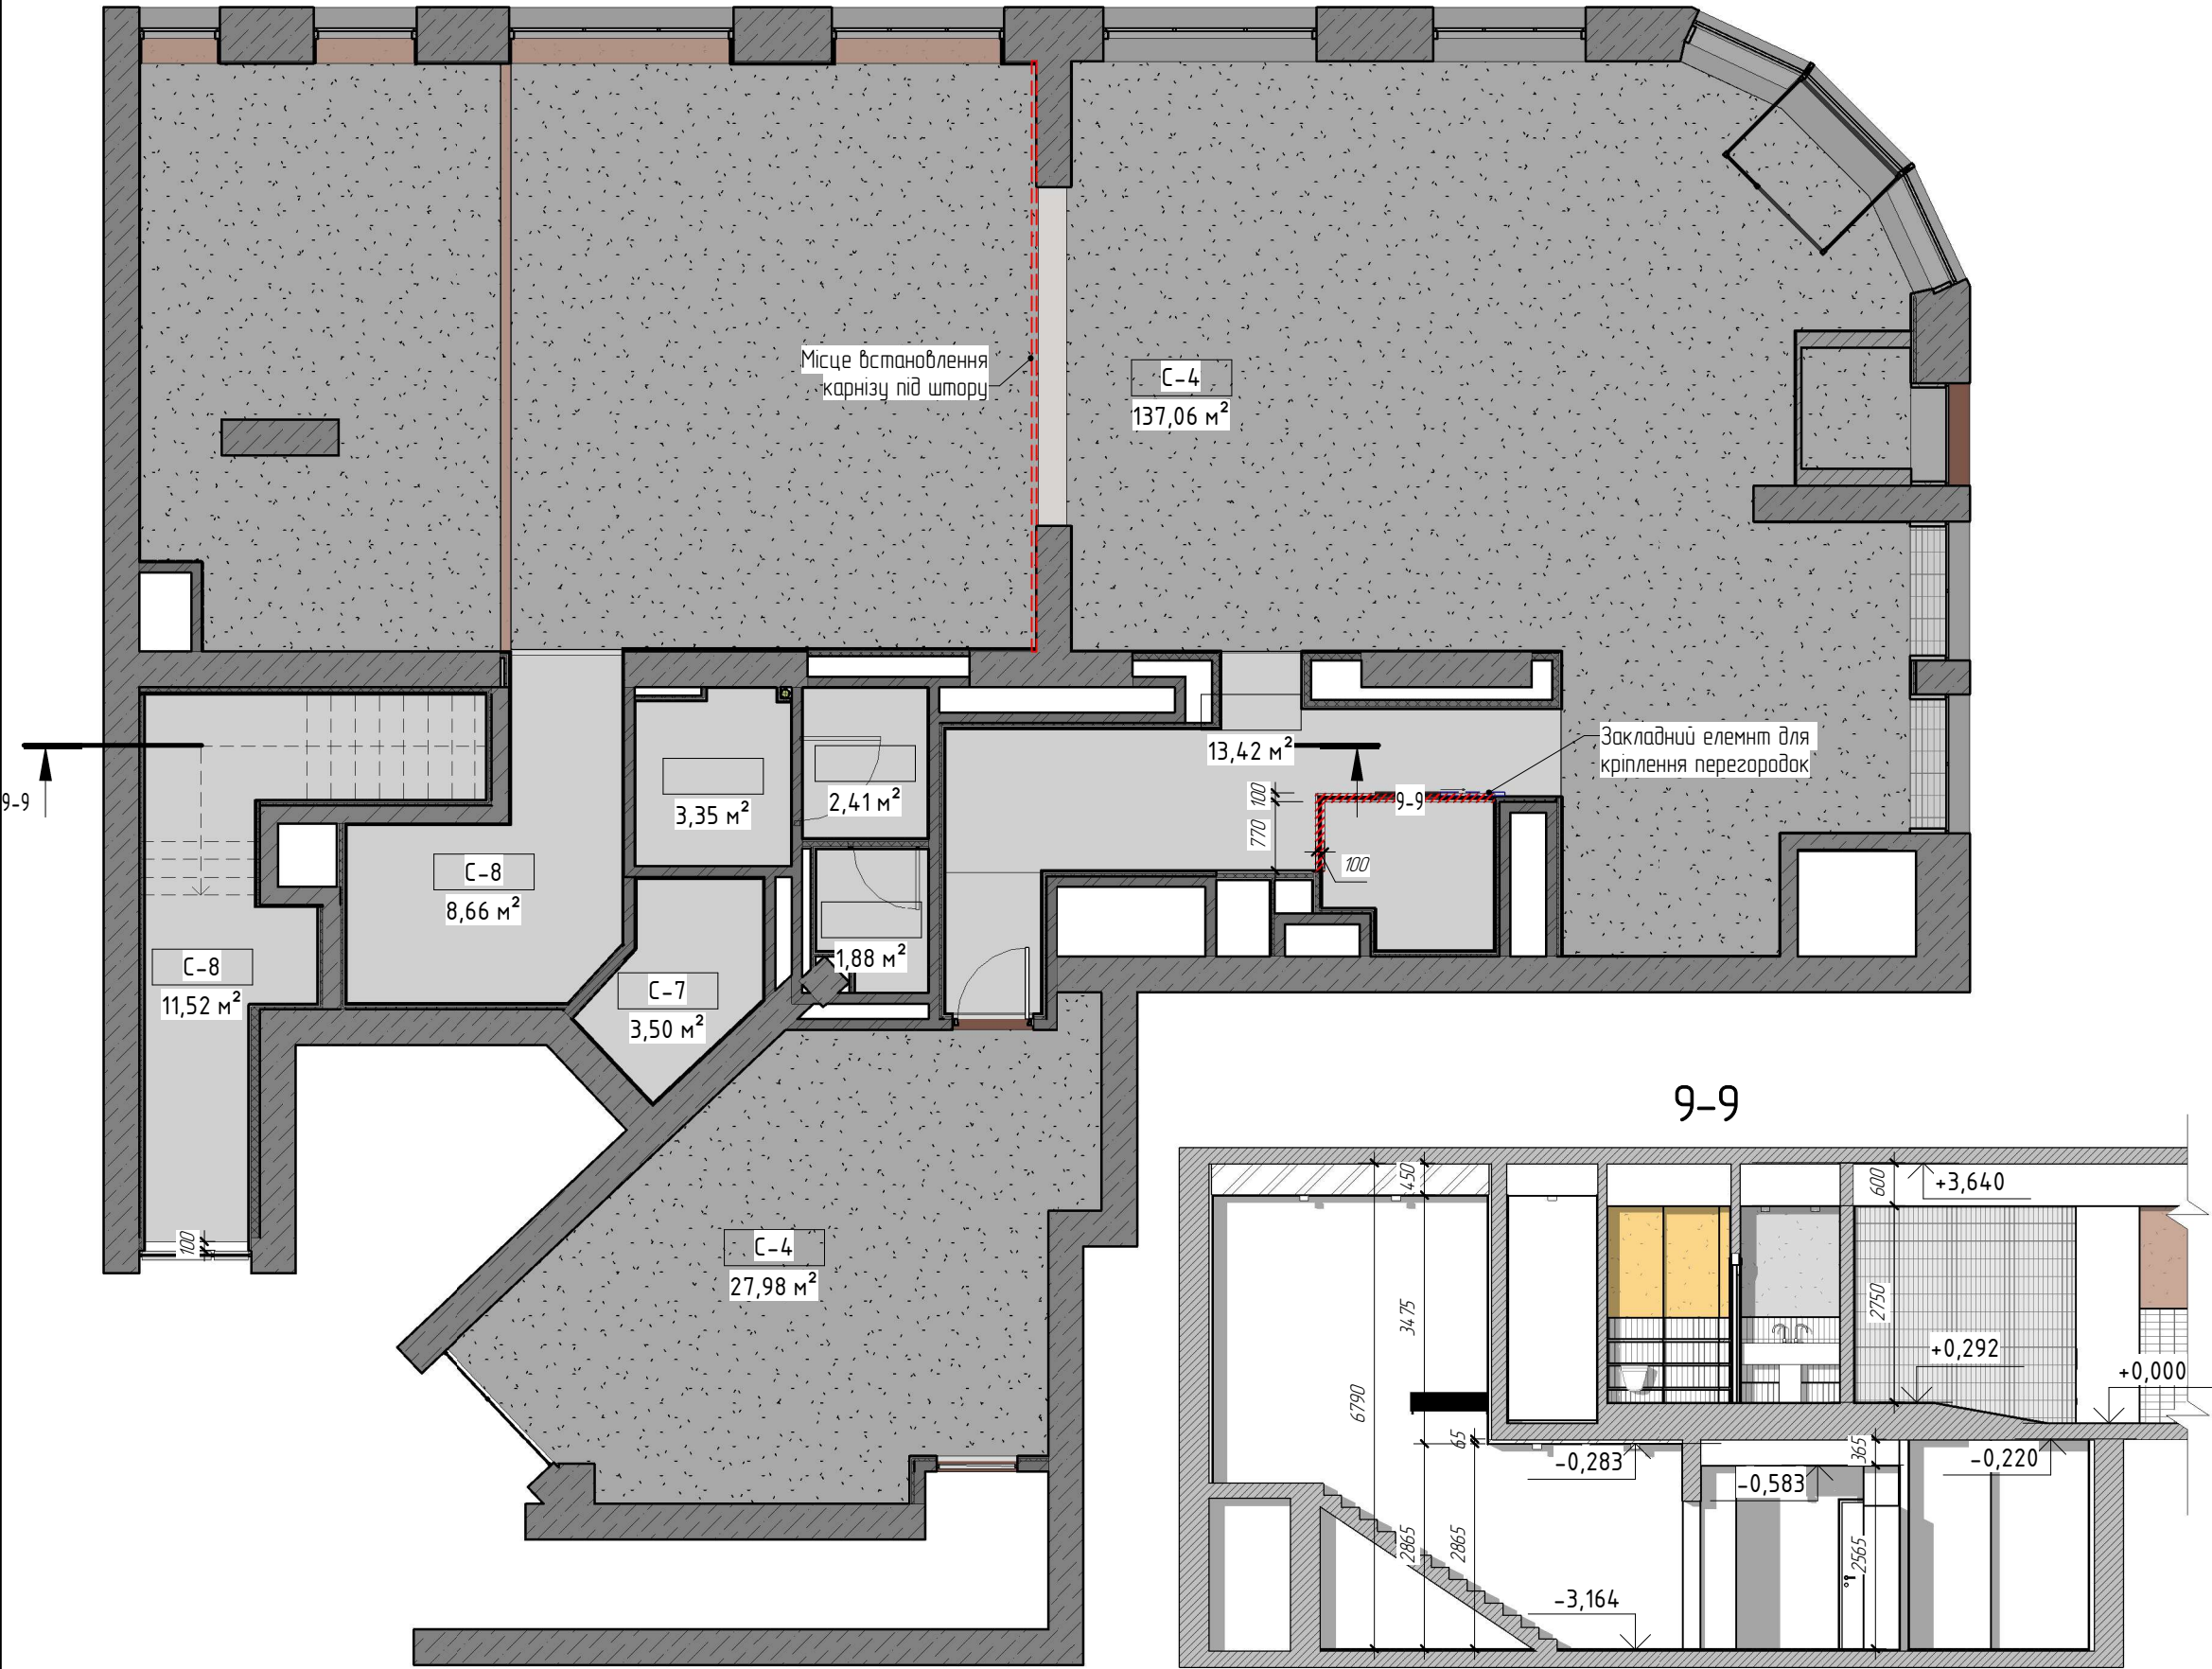

Спецификация стель 1-го поверху

Марка	Найменування	Площа	Примітка
С-4	Шліфований бетон	165,04 м²	
С-7	Підшивна гіпсокартонна стеля в с/у	3,50 м²	Вологостійкий гіпсокартон
С-8	Підшивна гіпсокартонна стеля	21,96 м²	




Назва проекту: Дизайн-проект кафе Бістро за адресою вул. Дмитрівська, Київ

Назва аркушу: План стель 1-го поверху

Розробив	ПІБ	Підпис	Арк. №	21
Замовник			Дата	

План оздоблення стін 1-го поверху

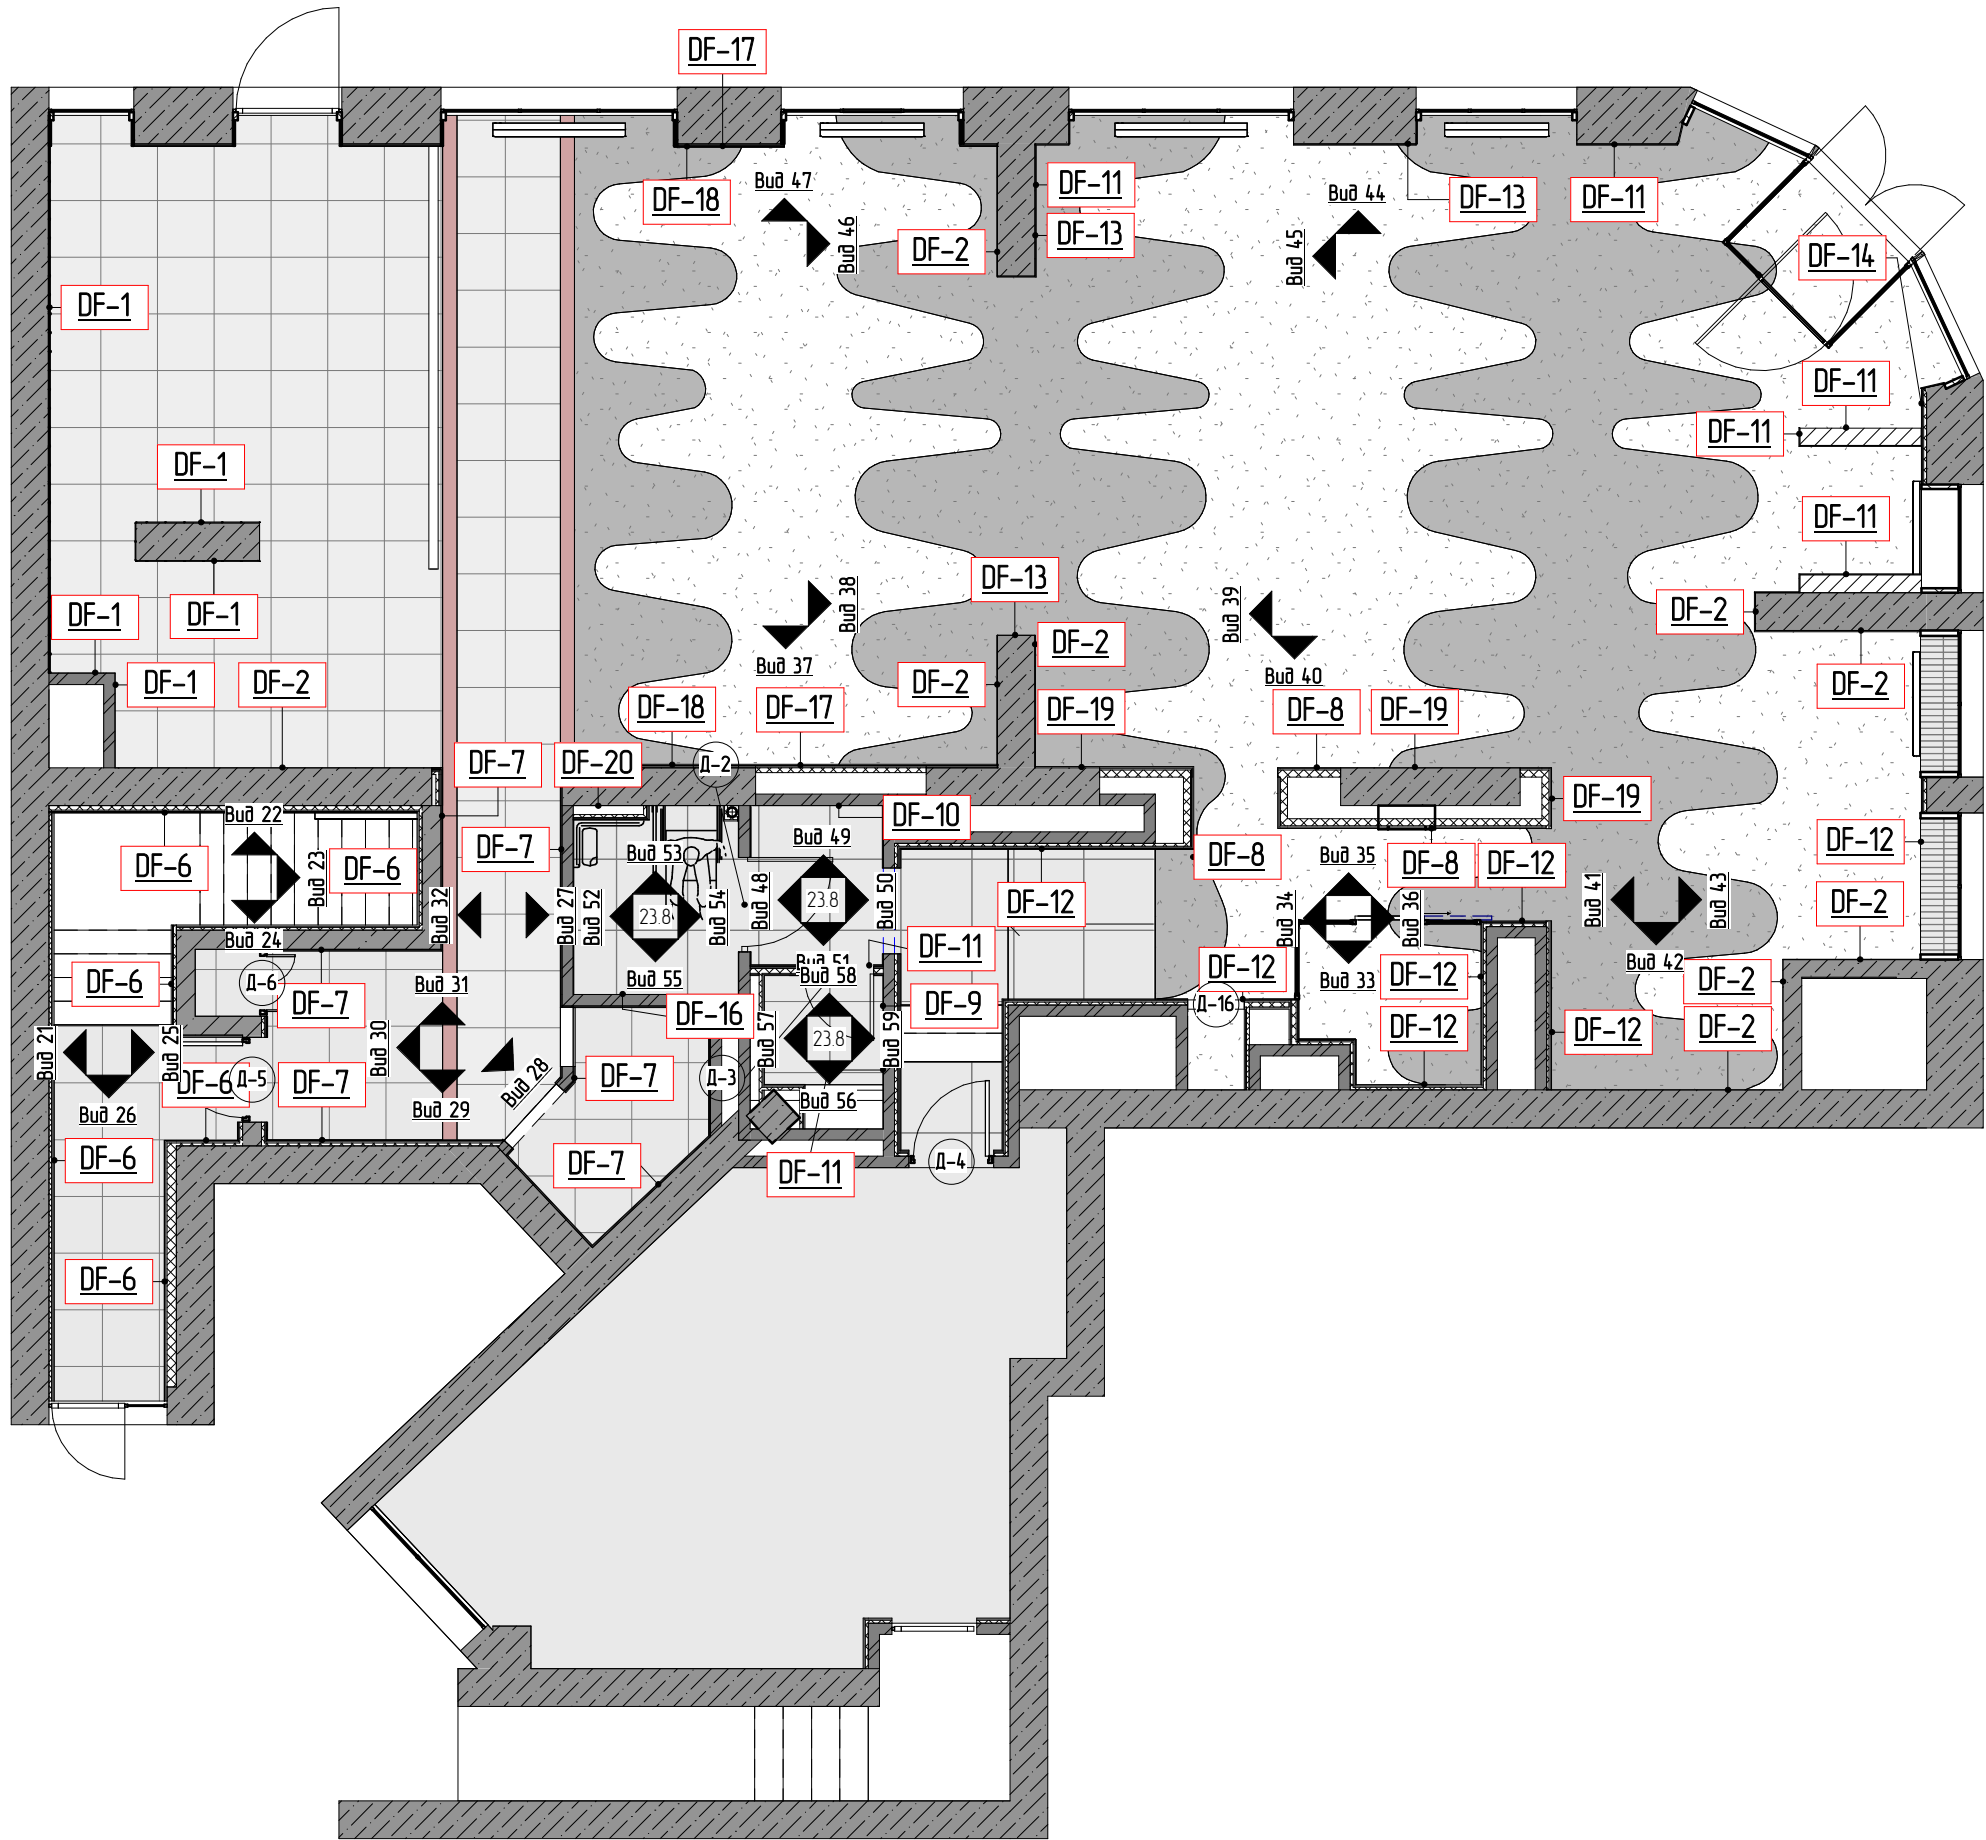

Примітки:

1. За відм. 0,000 прийняти рівень чистої підлоги;
2. Розміри стін уточнити за місцем;
3. Остаточні розміри стін можуть коригуватися в залежності від кривизни стін;
4. Укладку керамічної плитки на стіни виконувати після монтажу усіх комунікацій;
5. На кутових стиках плитки зробити підрізок під 45°.
6. Площа плитки вказана без урахування на підрізки.
7. Розшивка шва уточнювати в дизайнера;
8. Колір запобіжача швів на плитці на стіни – антрацит;
9. Маркування оздоблення стін дано у форматі DF-п, де DF – тип оздоблення, п – номер позиції.
10. * – розмір уточнюється за місцем.

Специфікація оздоблення стін 1-го поверху

Мара	Найменування	Площа
DF-1	Плитка 200x200 біла глянцева	32,28 м ²
DF-2	Матовий лак	56,71 м ²
DF-6	Фарба у зоні сходів	45,02 м ²
DF-7	Плитка в коридор 1-го поверху	57,02 м ²
DF-8	Штукатурка тип 2	17,86 м ²
DF-9	Плитка 200x65 Magma Sea Blue	3,99 м ²
DF-10	Плитка 300x75 Cifre Opal Black / Estudio Ceramica Camden black matt	3,17 м ²
DF-11	Плитка 300x75 BALDO CER NEVE SATIN	17,93 м ²
DF-12	Плитка 245x65 OPCZNO LOFT GREY ELEVATION	60,39 м ²
DF-13	Білий матовий лак	37,75 м ²
DF-14	Штукатурка тип 3	2,87 м ²
DF-15	Штукатурка тип 1	1,06 м ²
DF-16	Плитка 200x65 Magma Black Coal	1,30 м ²
DF-17	Штукатурка тип 4	22,68 м ²
DF-18	Дерев'яні рейки	16,09 м ²
DF-19	Плитка 100x200 GOLDEN TILE METROTILES Plane Сатин Білий 460111	14,55 м ²
DF-20	Плитка 300x75 BESTILE NARA GRIS	5,84 м ²
DF-21	Штукатурка тип 5	7,42 м ²
DF-22	Штукатурка тип 6	10,83 м ²
DF-23	Штукатурка тип 7	8,25 м ²

Експлікація дверей 1-го поверху

Марка	Розмір проїому	Розмір полотна	К-сть	Примітка
Д-2	1000x2090	900x2000	1	Індивідуальне виготовлення
Д-3	800x2090	700x2000	1	Індивідуальне виготовлення
Д-4	900x2090	900x2000	1	Індивідуальне виготовлення
Д-5	900x2090	900x2000	1	Існуючі двері
Д-6	700x2090	600x2000	1	Двері електричного щиту
Д-16	600x1850		1	Проїом під холодильник
Д-19			1	

Умовні позначення:

-  – Початок укладання
- DF-п** – Марка оздоблення стін



Назва проекту
Дизайн-проект кафе Бістро за адресою вул. Дмитрівська, Київ

Назва аркушу
План оздоблення стін 1-го поверху


Розробив
Замовник

ПІБ
Підпис


Арк. №
Дата

23.1


Вид 21

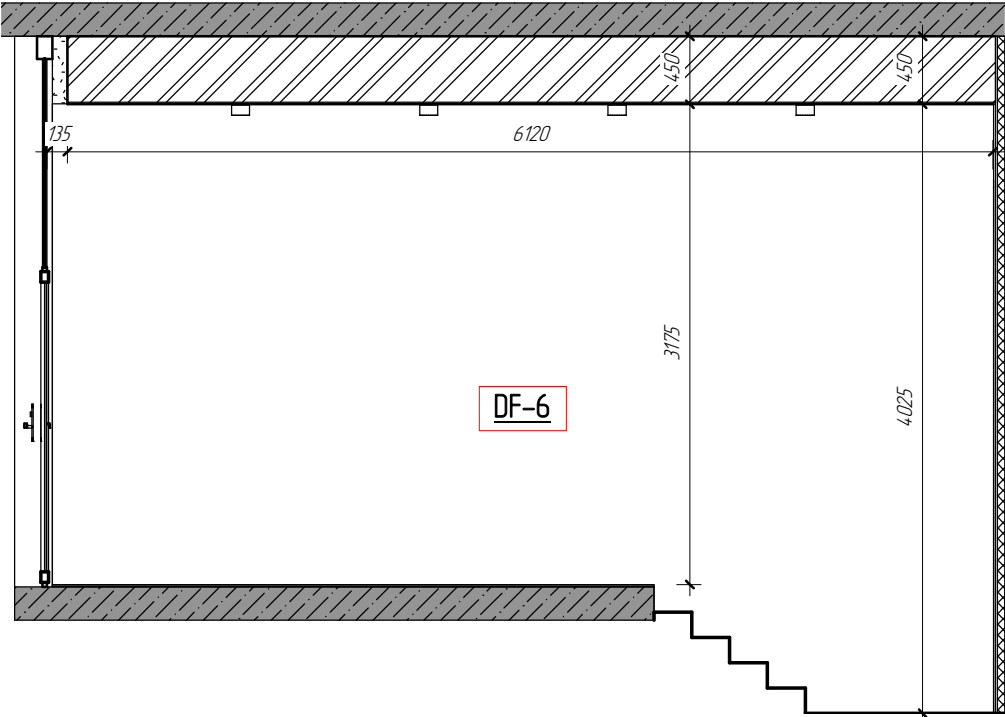


Вид 22

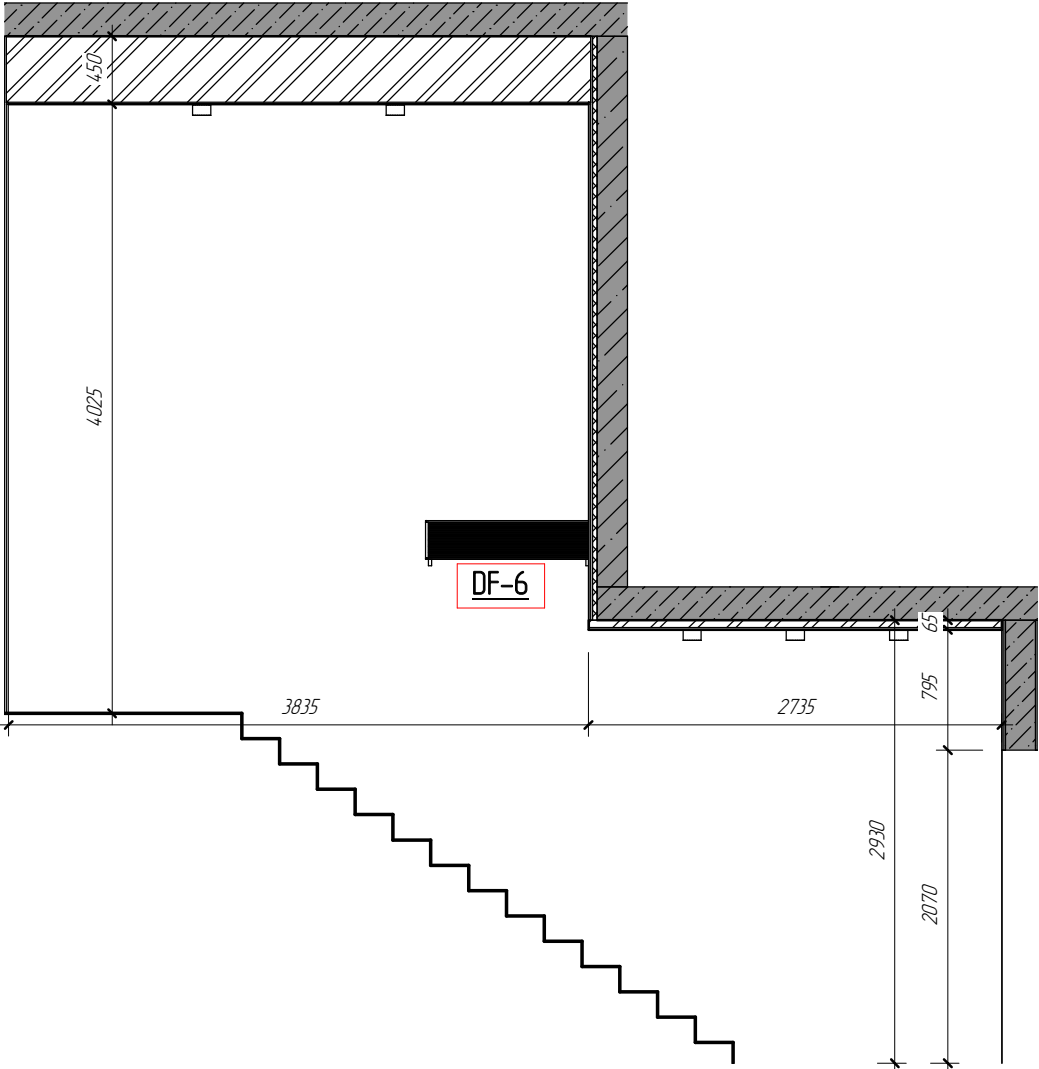


Вид 23

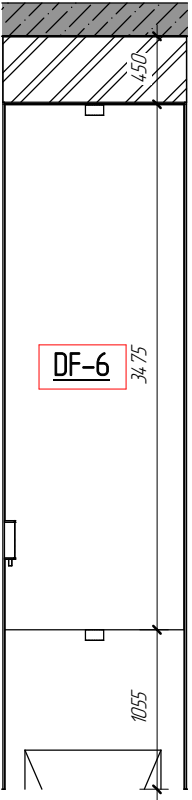


Вид 24

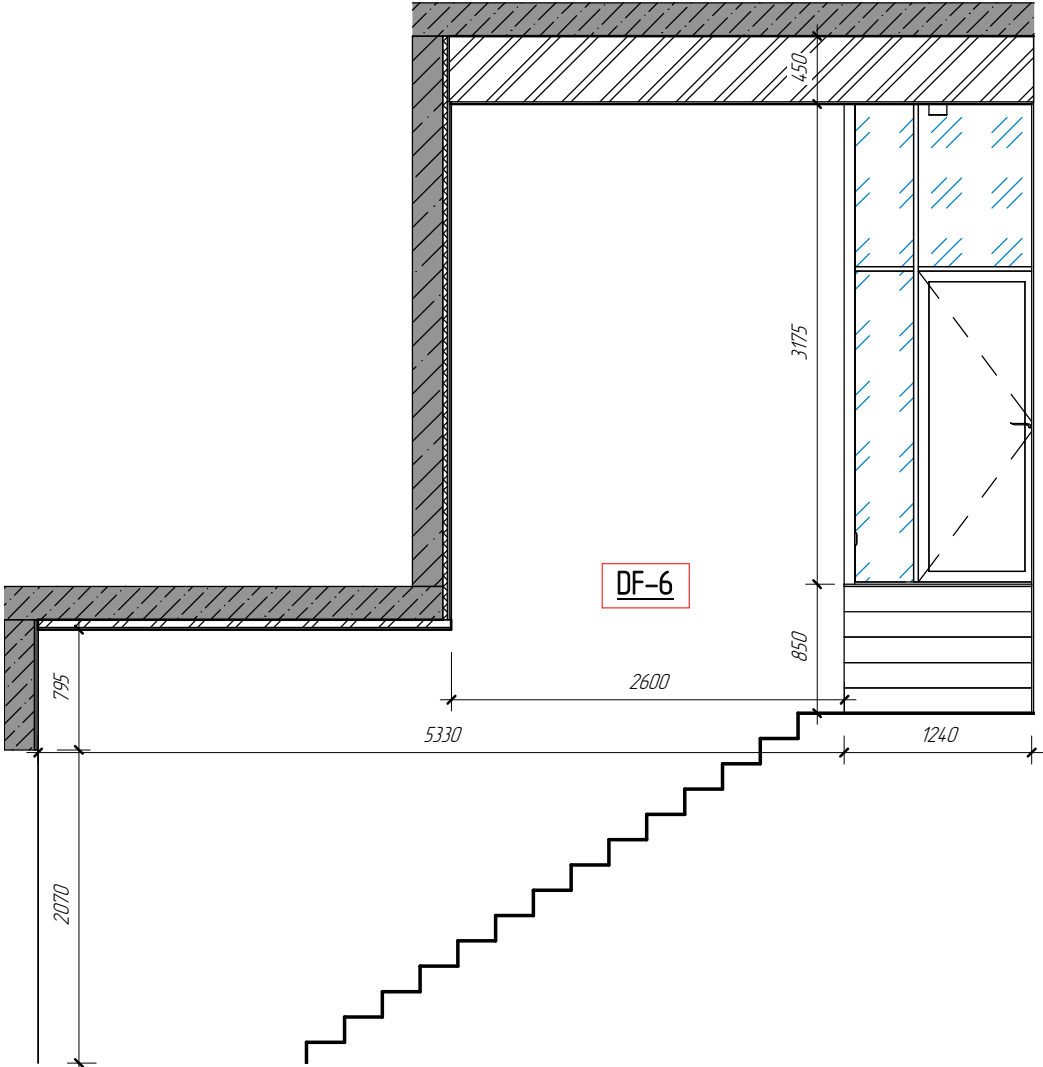

Вид 25

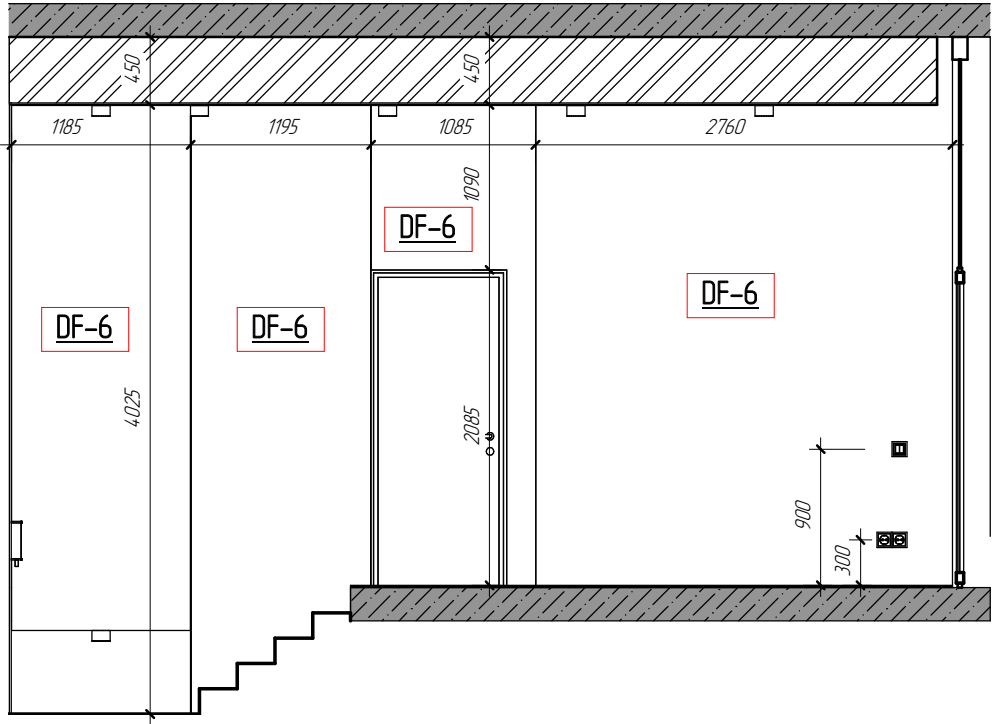



Вид 26

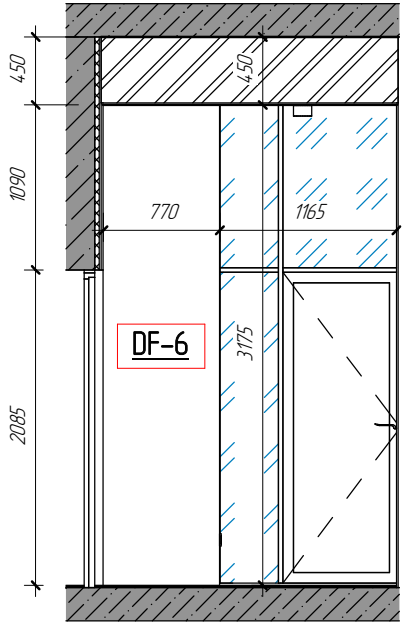


Назва проекту
Дизайн-проект кафе Бістро за адресою вул. Дмитрівська, Київ

Назва аркушу
Розгортка сніт сходової частини. Вид 21-26.


Розробив	ПІБ	Підпис	Арк. №	23.2
Замовник			Дата	

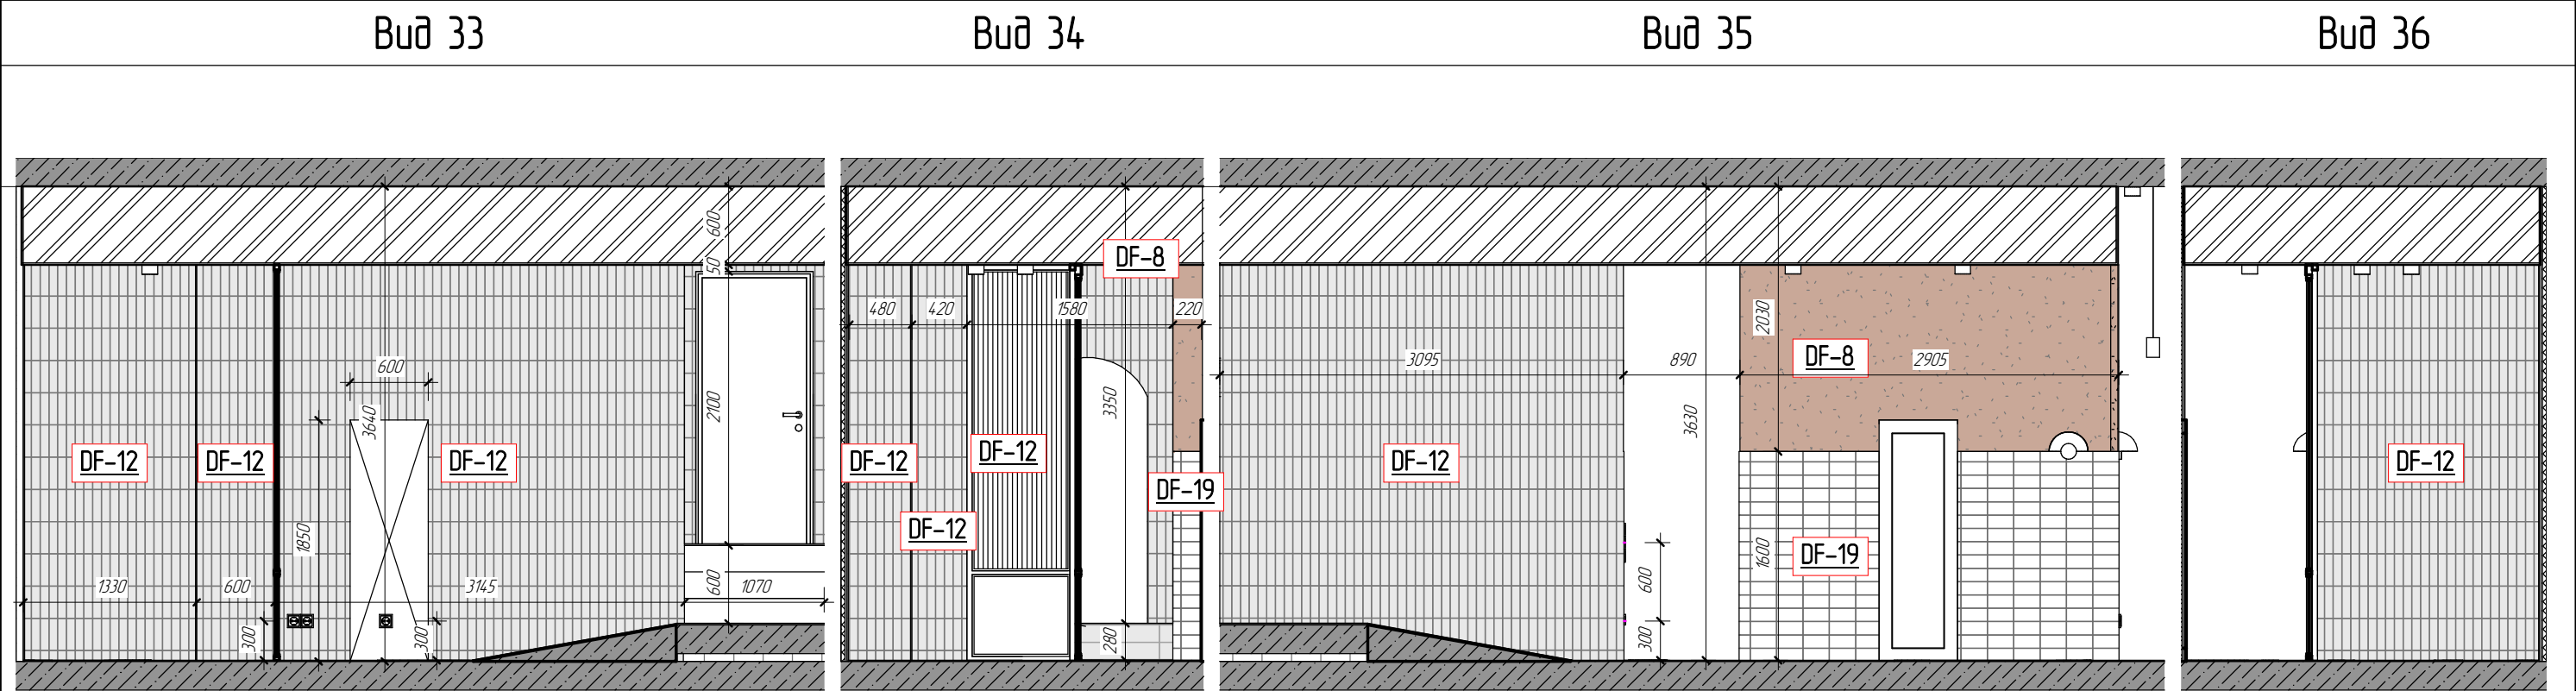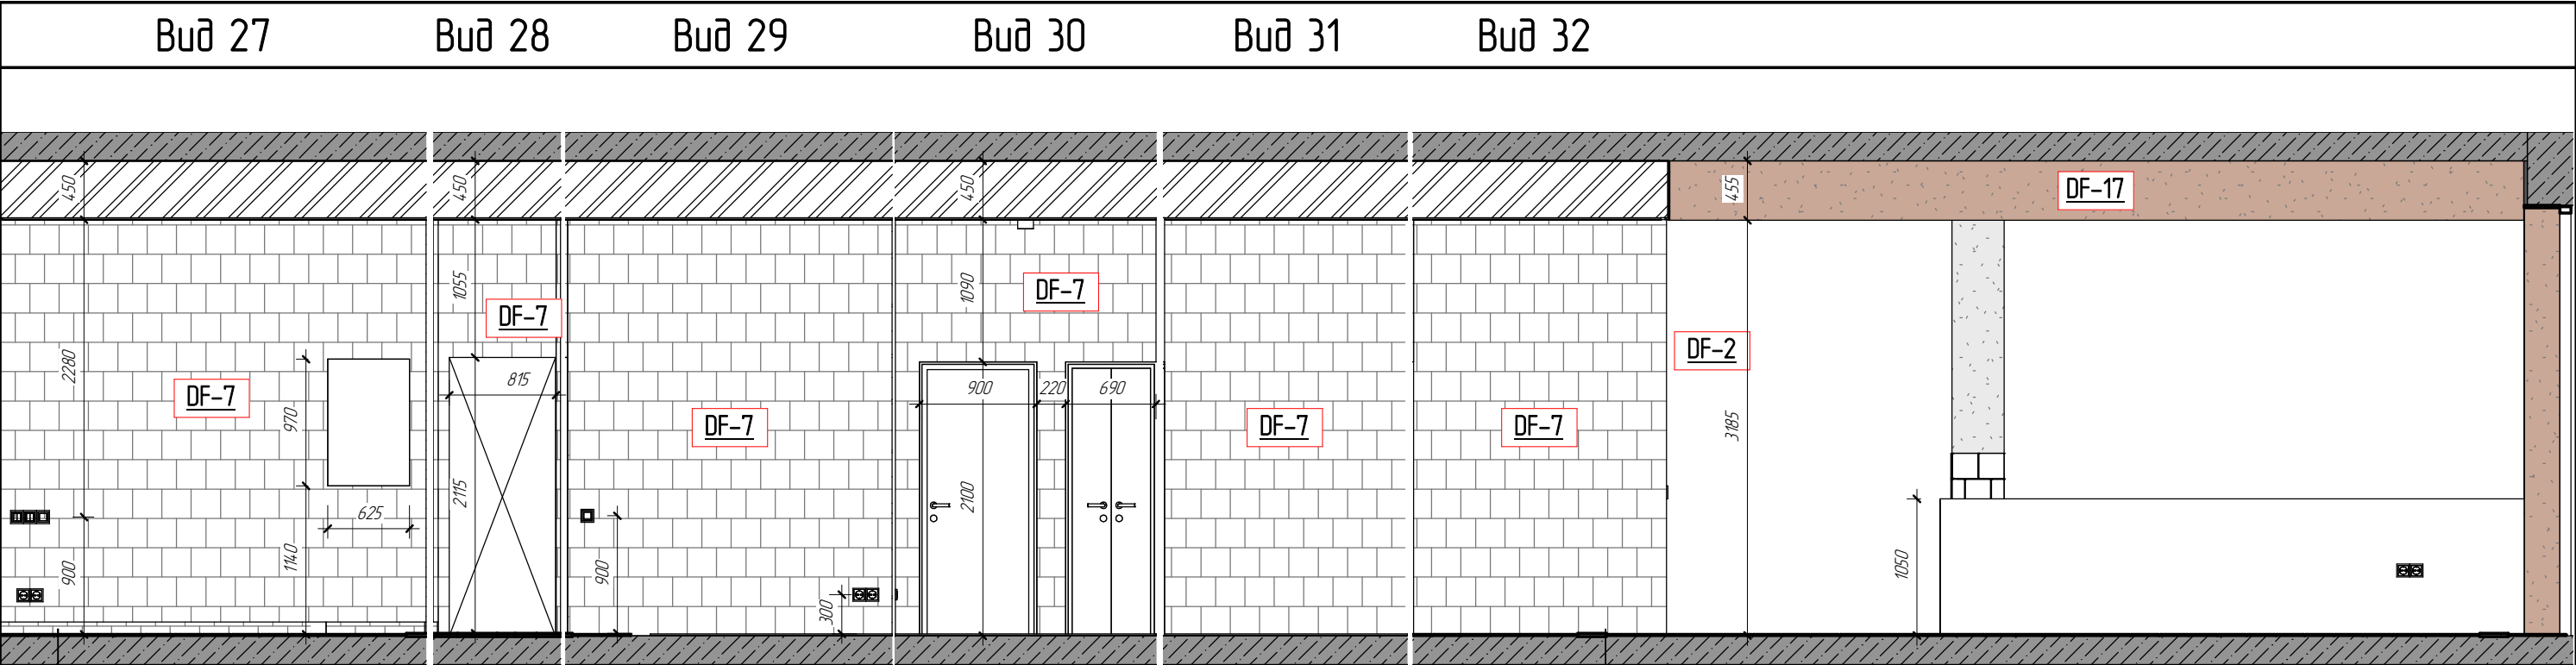

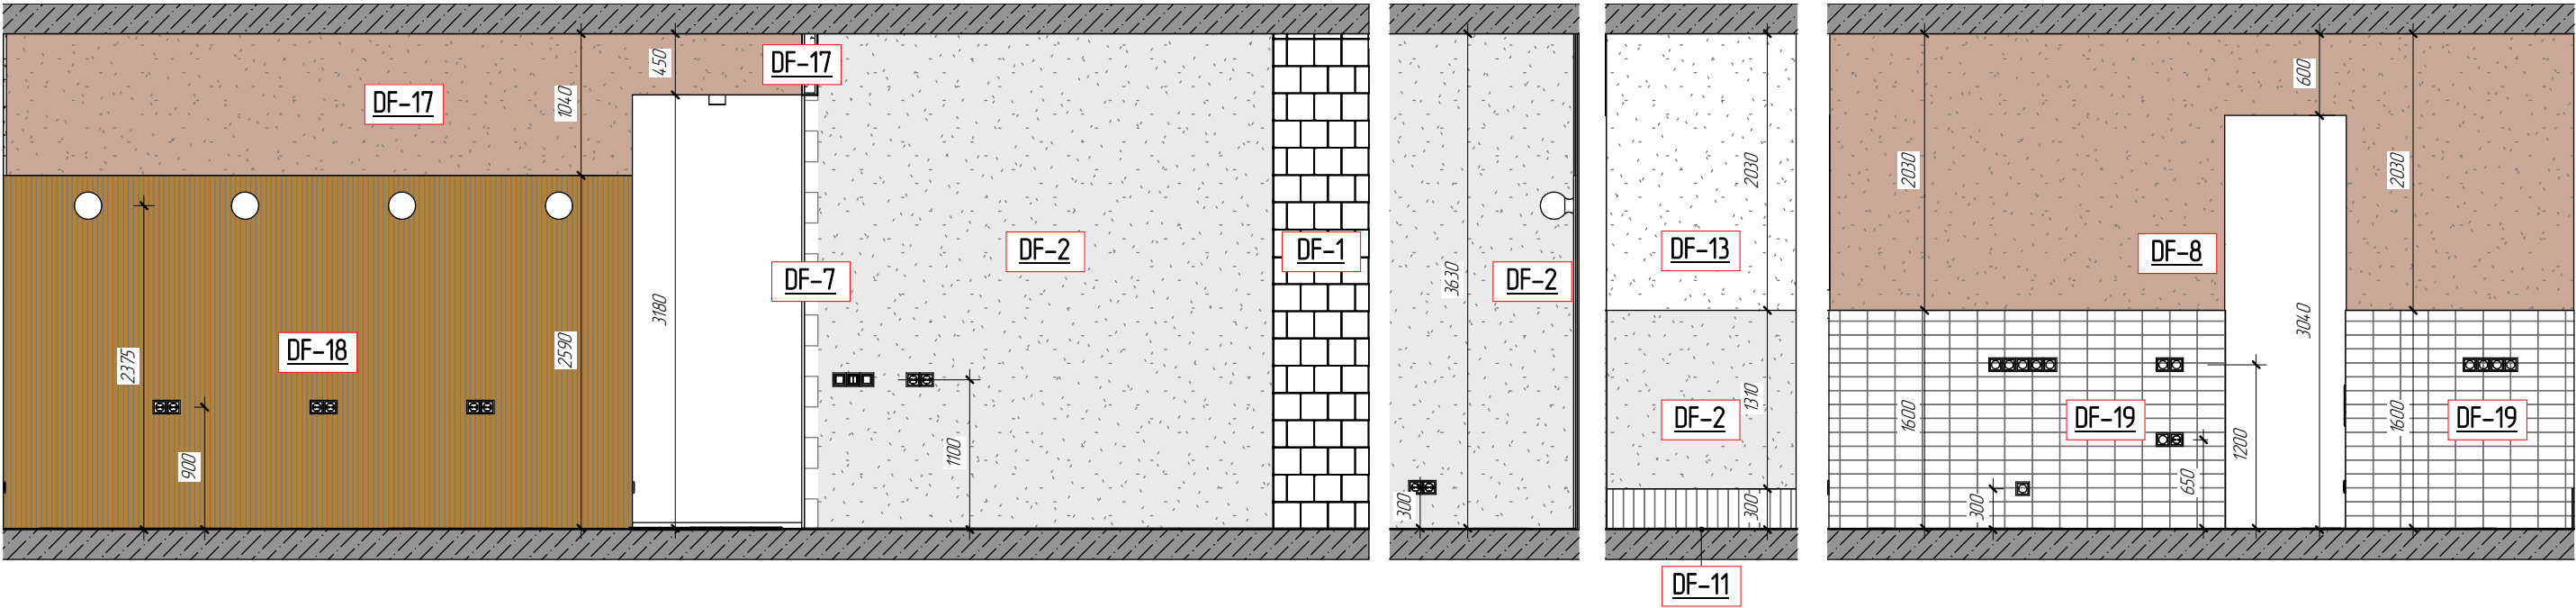


	Назва проекту	Дизайн-проект кафе Бістро за адресою вул. Дмитрівська, Київ	ПІБ	Підпис	Арк. №	23.4
	Назва аркушу		Розробив		Дата	
			Замовник			


Вуд 47

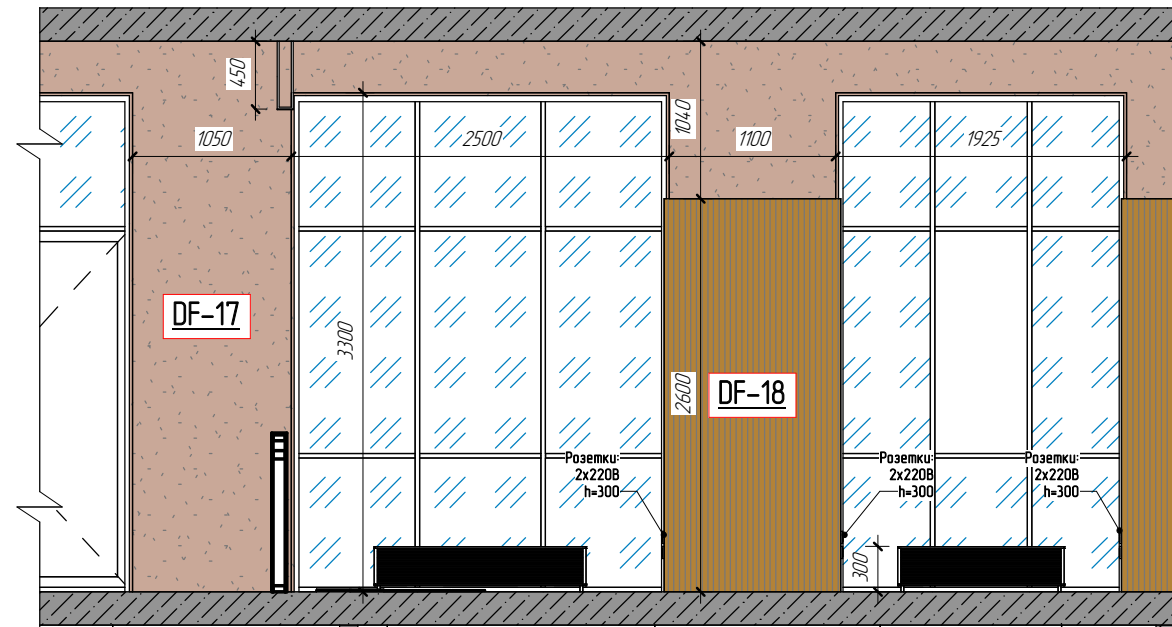


Вуд 46

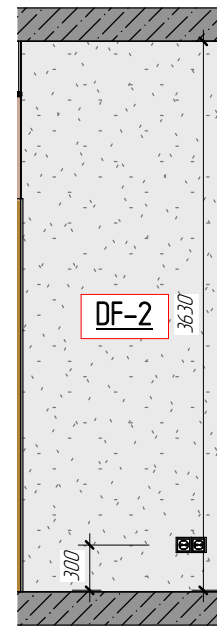


Вуд 45

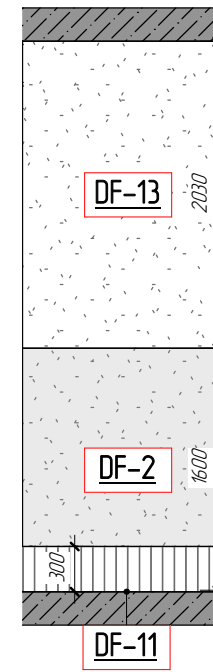


Вуд 44

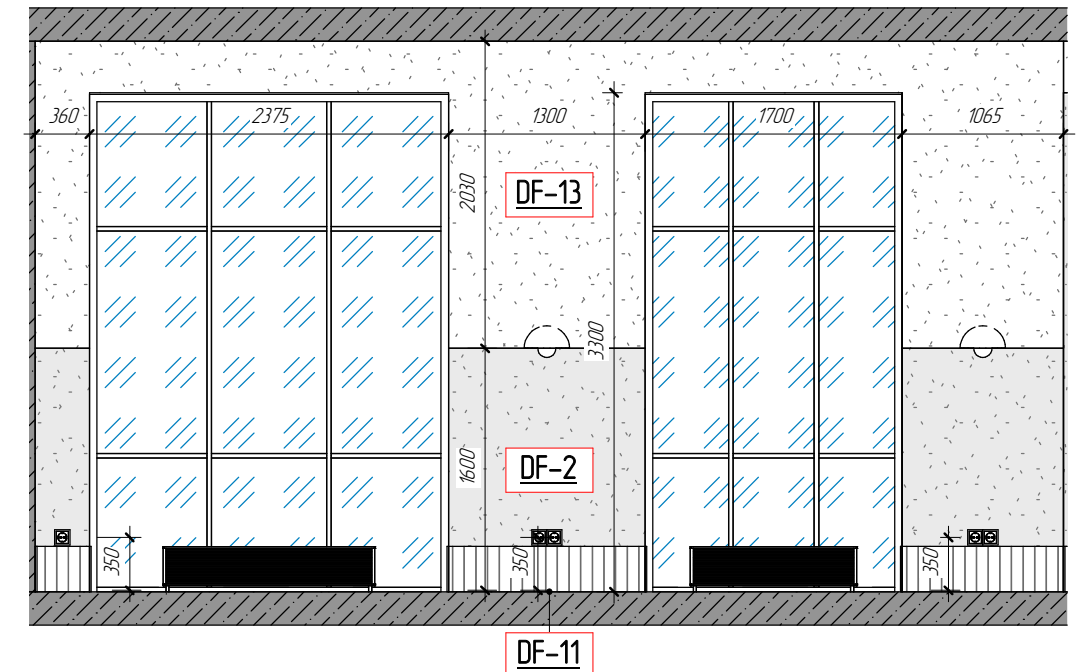


Вуд 43

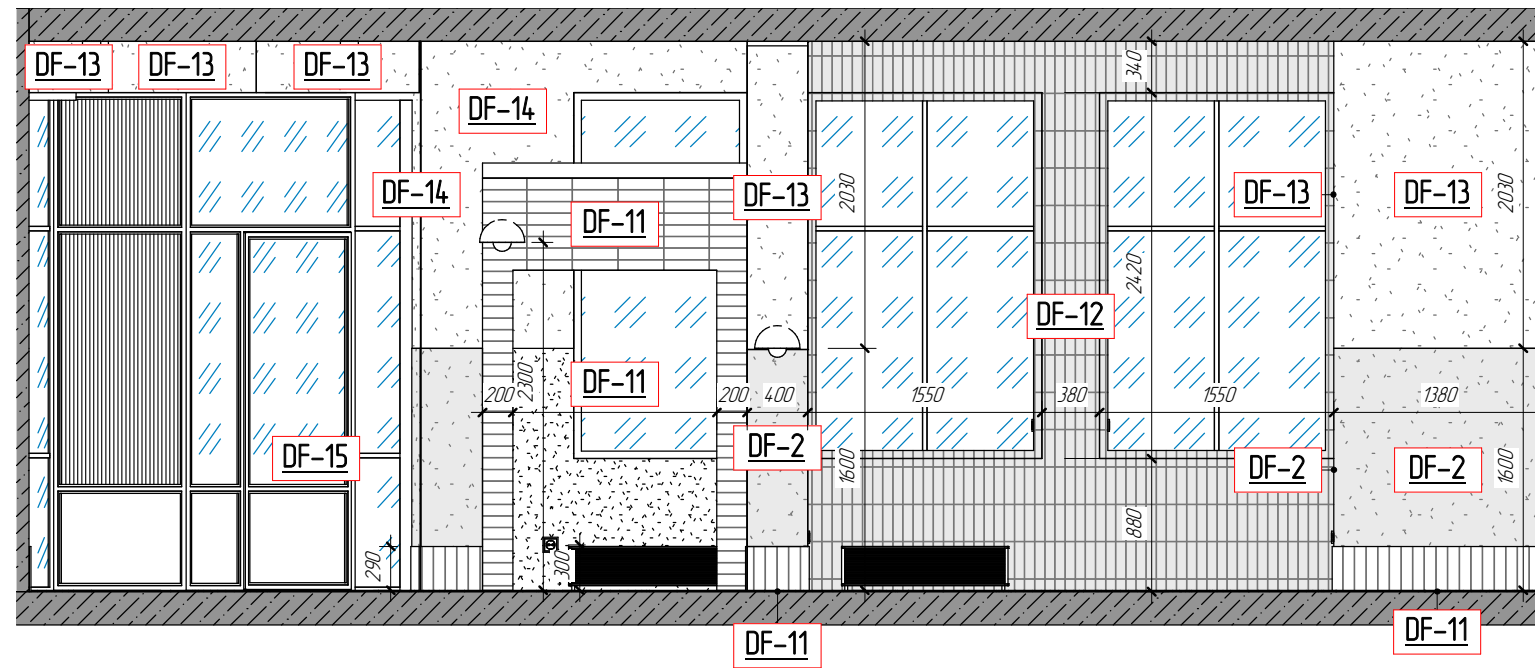

Вуд 42

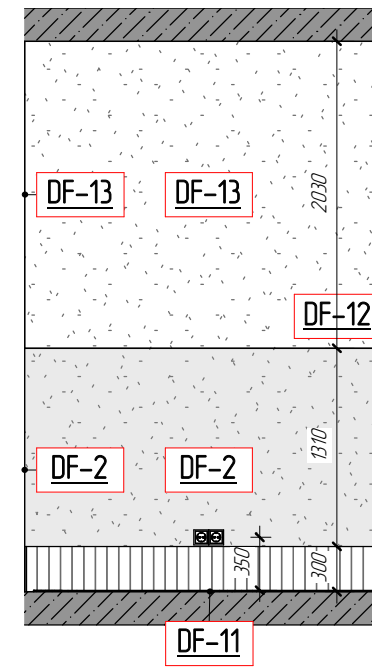

Вуд 41

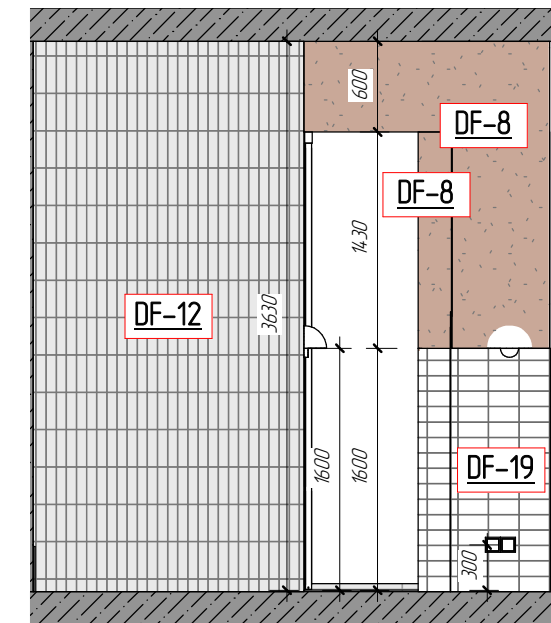


Фрагмент плану оздоблення – Відкрита кухня

Примітки:


- 1. Даний лист розглядати сумісно з планом оздоблення стін;
- 2. За відм. 0,000 прийняти рівень чистої підлоги;
- 3. Розміри стін уточнити за місцем;
- 4. Остаточні розміри стін можуть коригуватися в залежності від кривизни стін;
- 5. Укладку керамічної плитки на стіни виконувати після монтажу усіх комунікацій;
- 6. На кутових стиках плитки зробити підрізку під 45°.
- 7. Площа плитки вказана без урахування на підрізку.
- 8. Розшивка шва 5мм.
- 9. Колір заповнювача швів на плитці на стіни – антрацит;
- 10. Маркування оздоблення стін дано у форматі DF-п, де DF – тип оздоблення, п – номер позиції.
- 11. * – розмір уточнюється за місцем.

Специфікація оздоблення стін

Марка	Тип	Площа, м2	Прим.
		2,9	
DF-1	Плитка 200х200 біла глянцева	32,3	без урахування на підрізку
DF-2	Матовий лак	56,7	
DF-13	Матовий лак	37,8	
DF-14	Матовий лак	2,9	

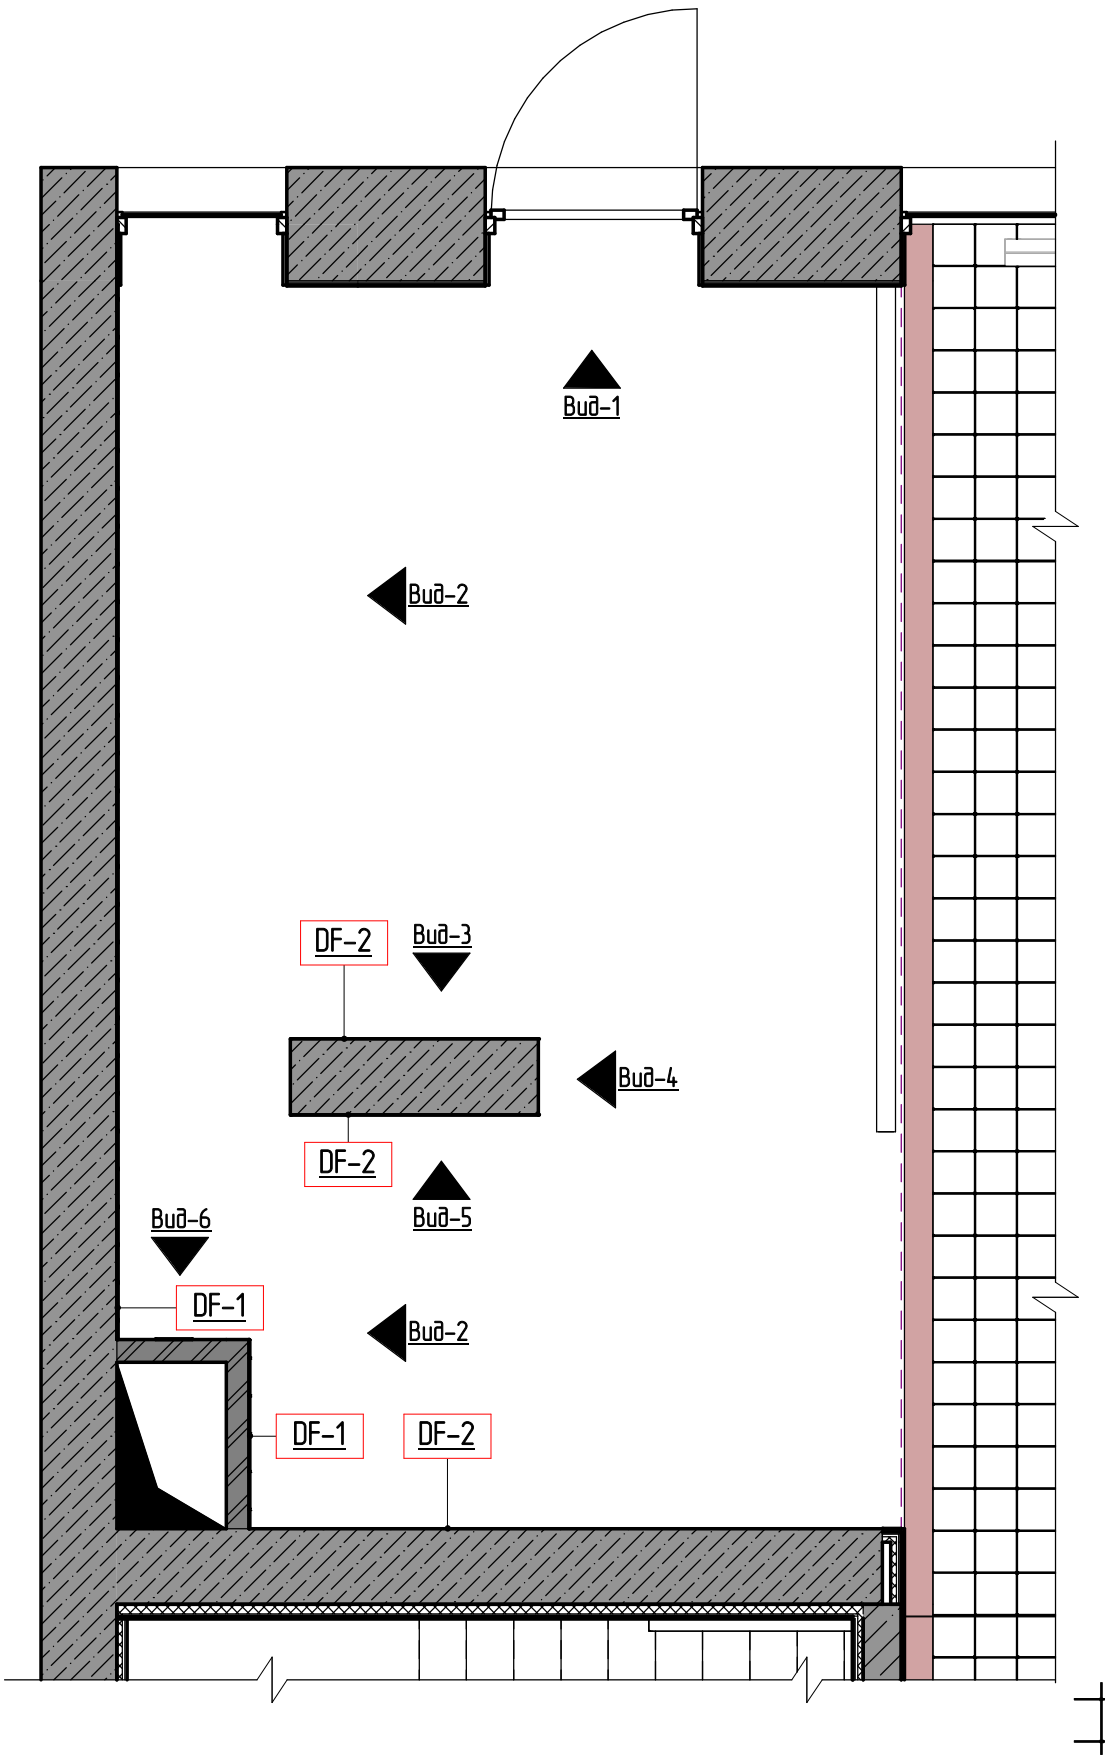

Умовні позначення:

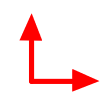-  – Початок укладання
-  – Марка оздоблення стін




Назва проекту
Дизайн-проект кафе Бістро за адресою вул. Дмитрівська, Київ


Назва аркушу
Фрагмент плану оздоблення – Відкрита кухня

	ПІБ	Підпис	Арк. № 23.6
Розробив			
Замовник			Дата


Оздоблення - Вид-1

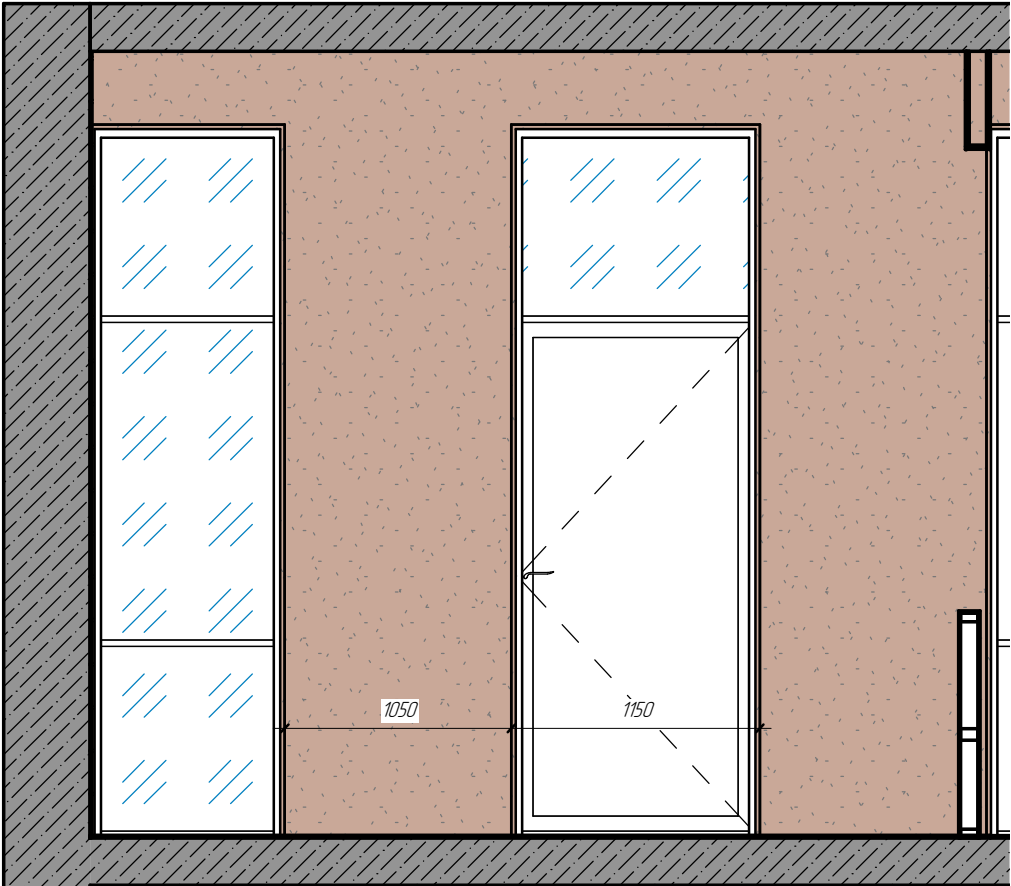

Оздоблення - Вид-2

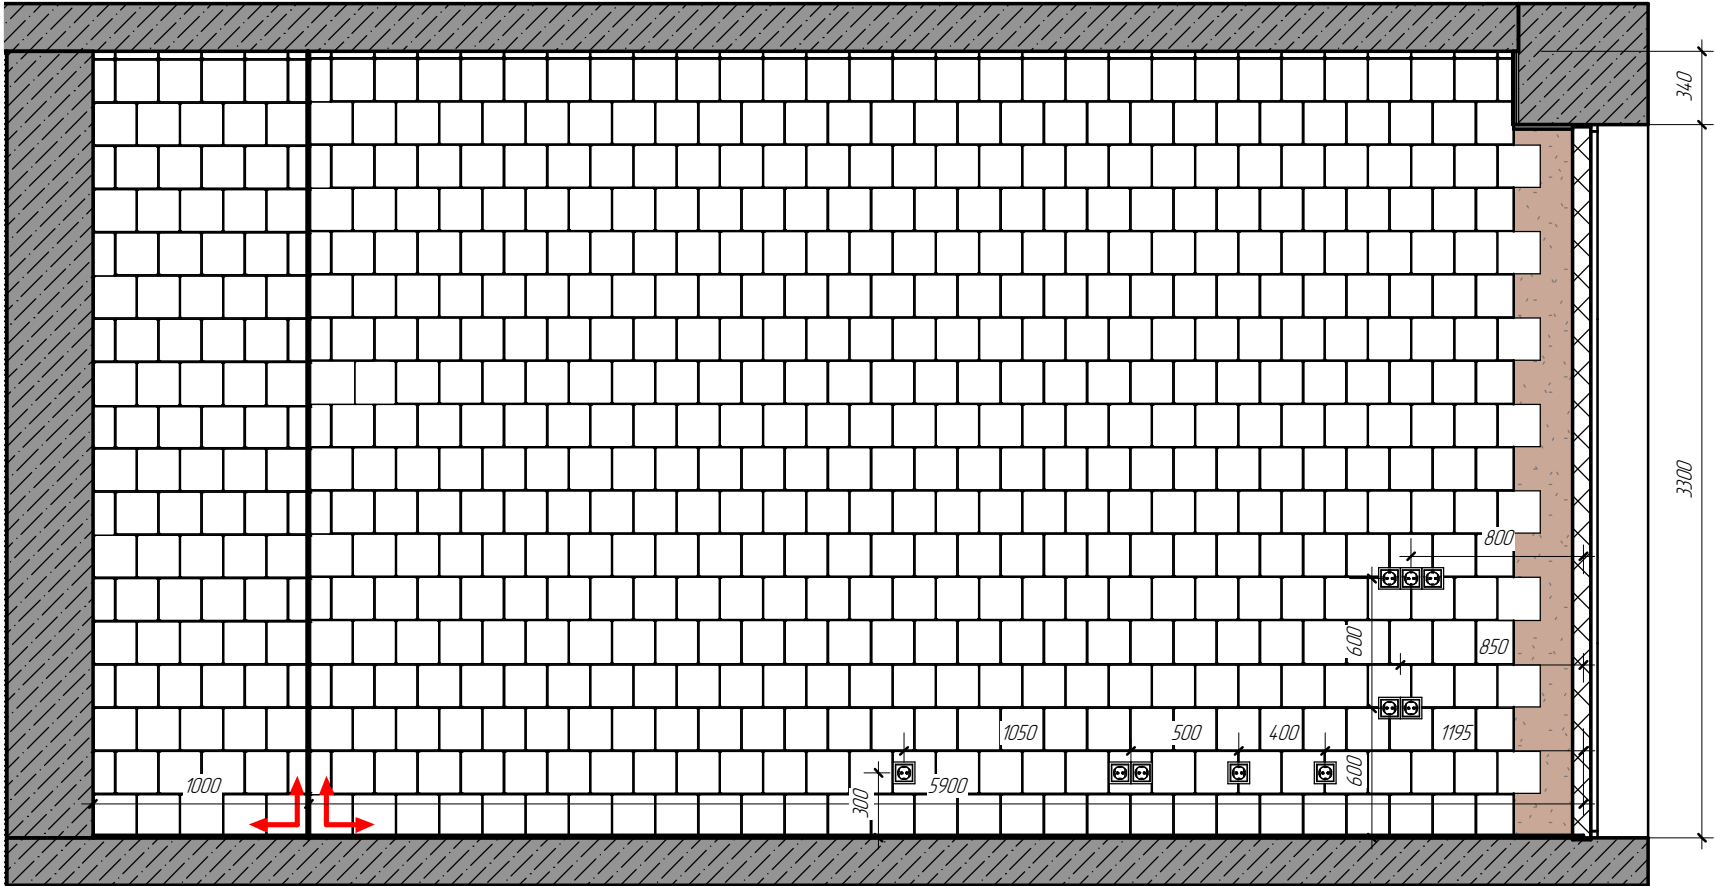


Оздоблення - Вид-3

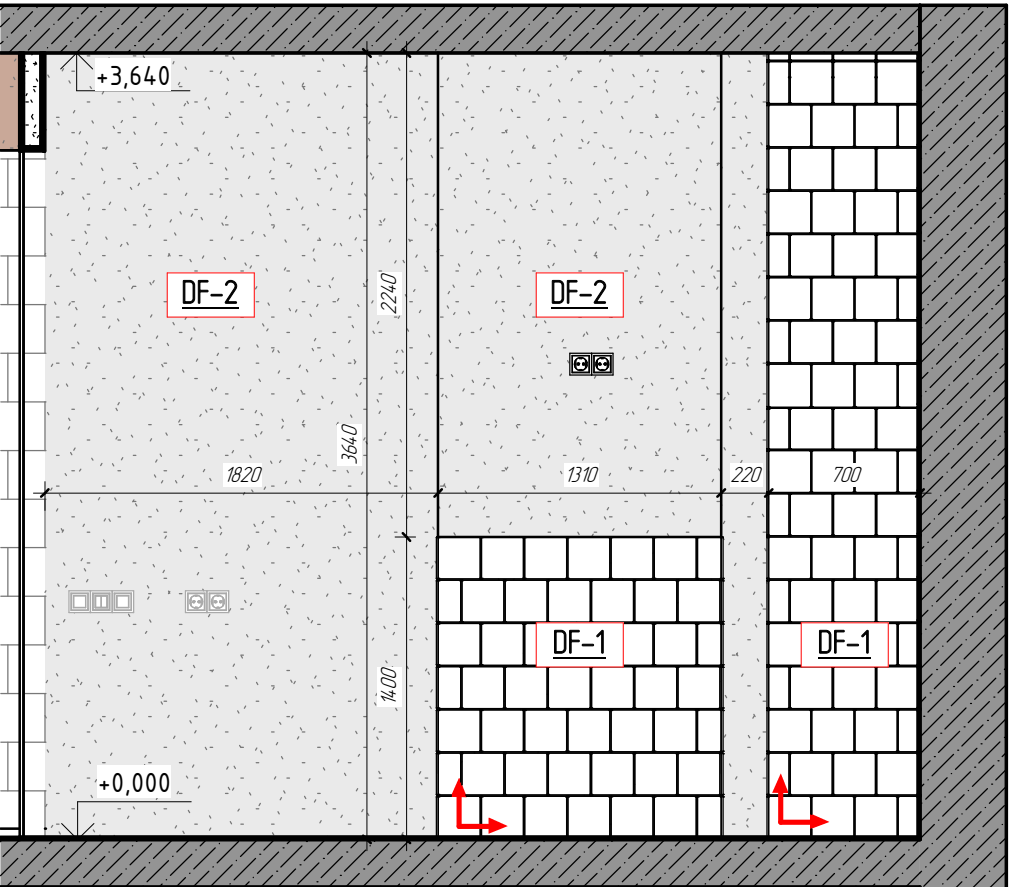


Вид-4



Оздоблення - Вид-5

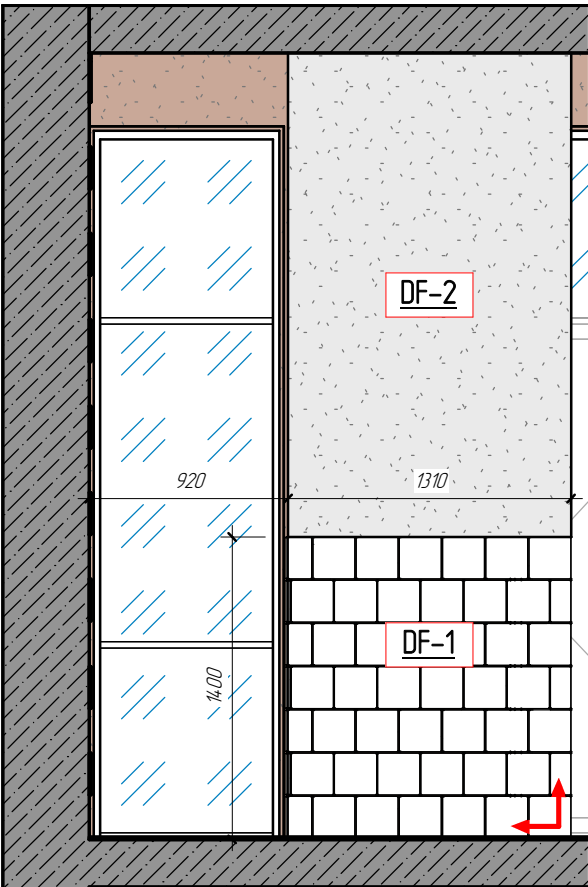



Оздоблення - Вид-6

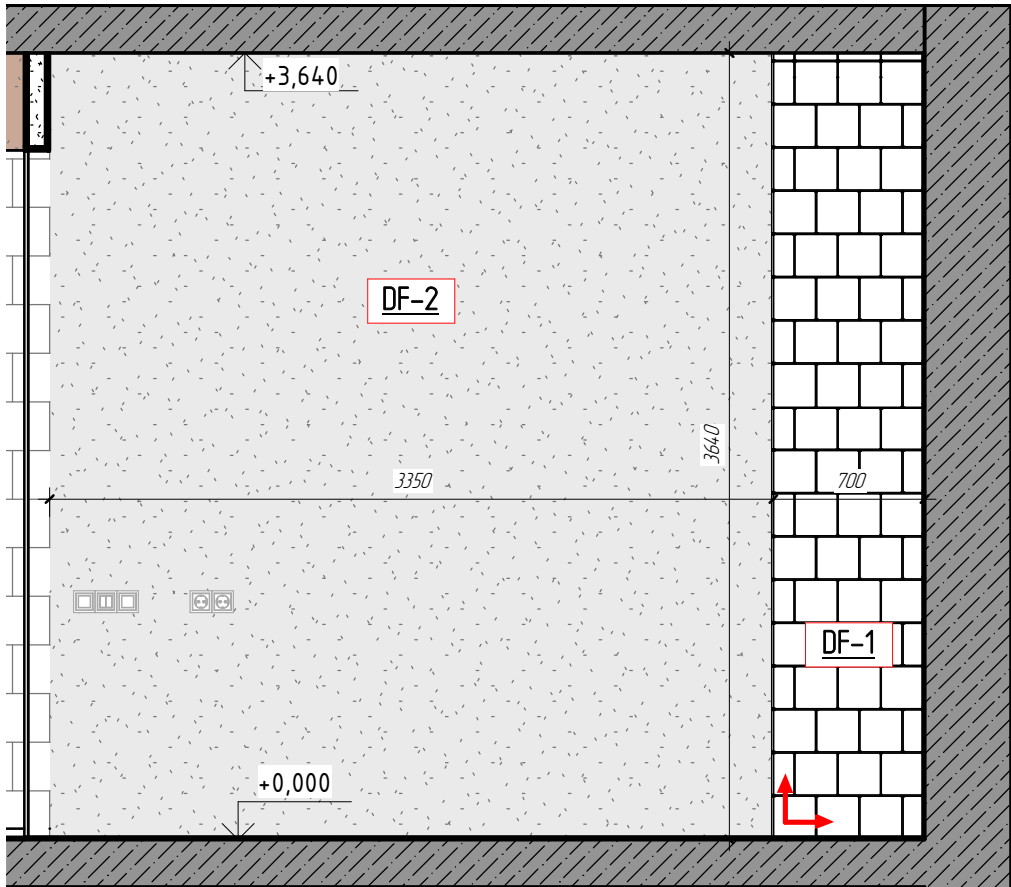


Назва проекту
Дизайн-проект кафе Бістро за адресою вул. Дмитріївська, Київ

Назва аркушу
Оздоблення. Вид-1 – Вид-6


Розробив	ПІБ	Підпис	Арк. №	23.7
Замовник			Дата	

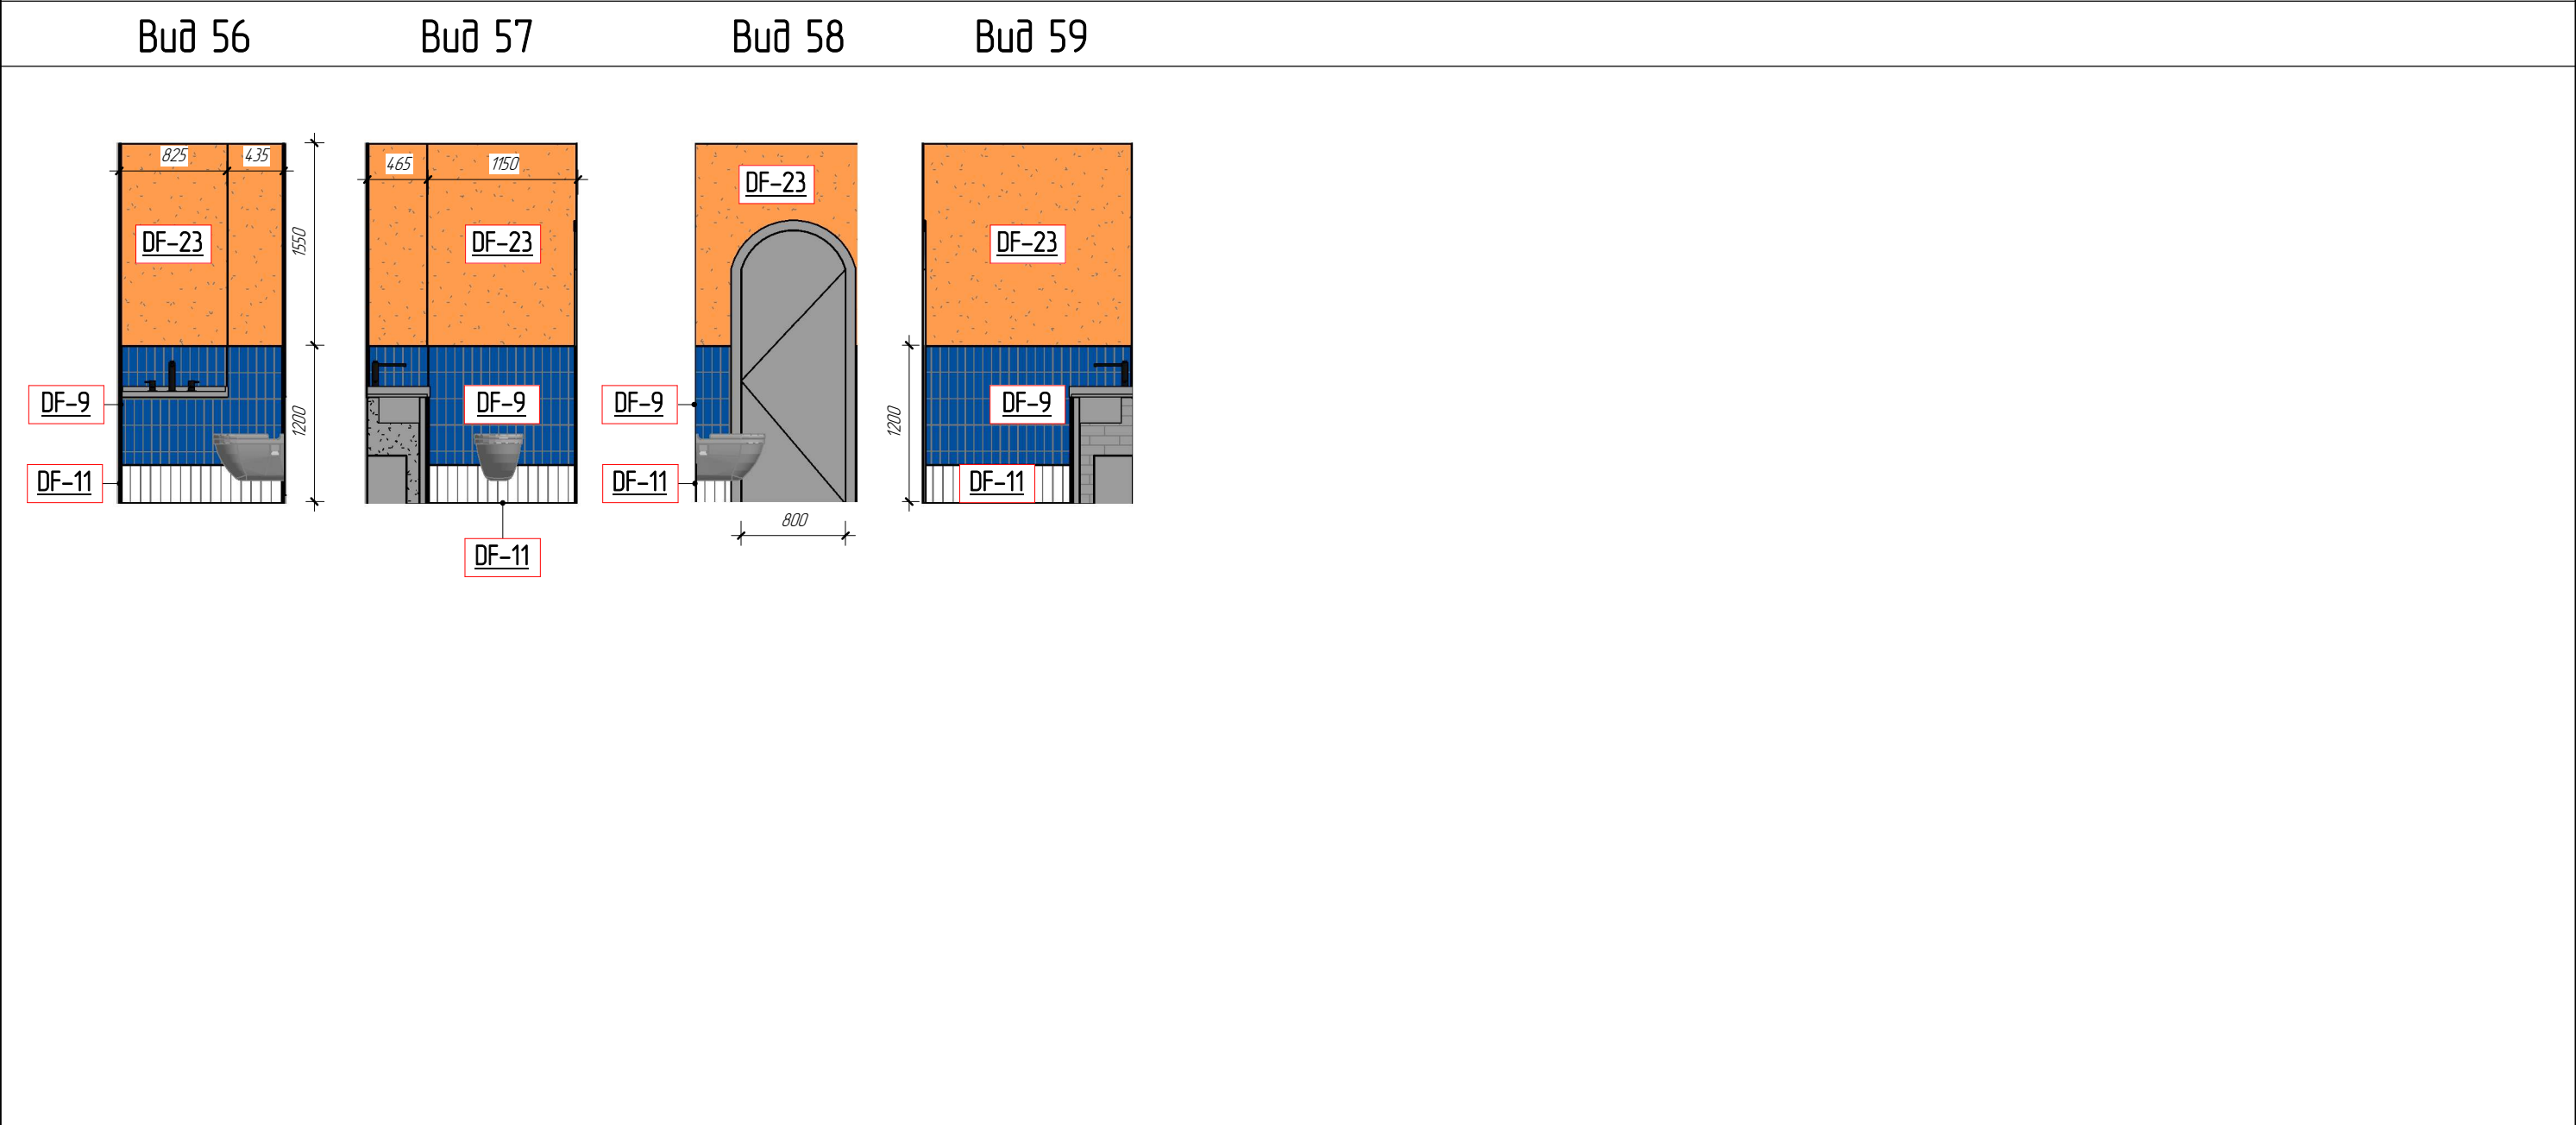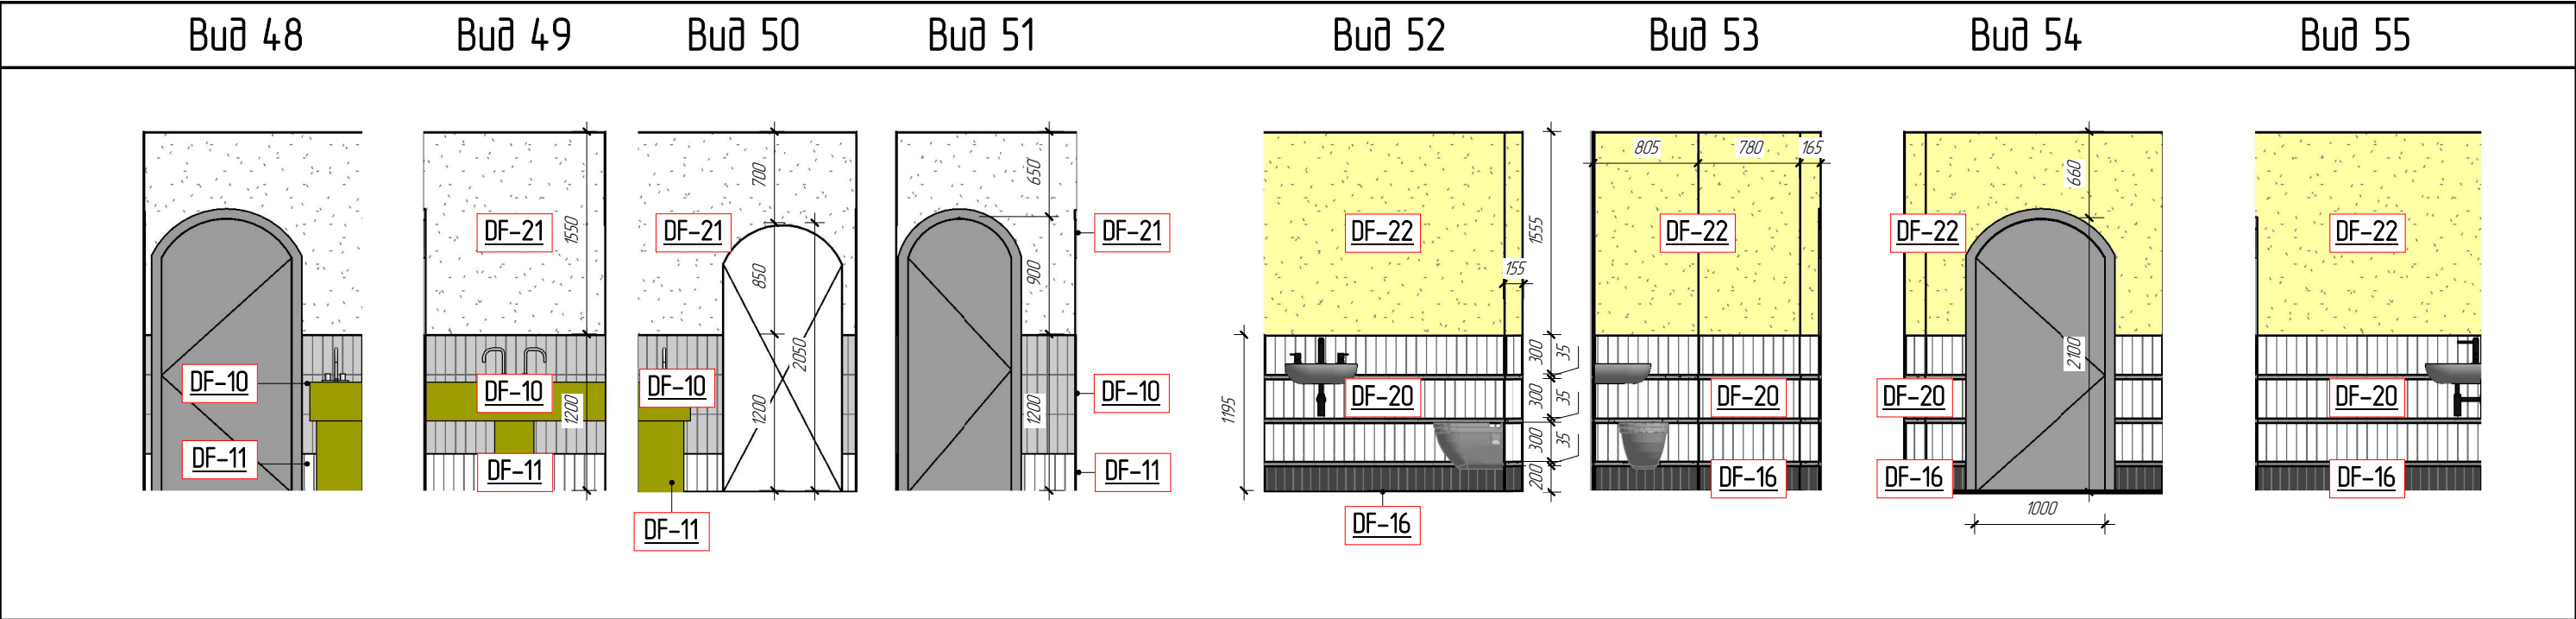


План оздоблення підлог 1-го поверху

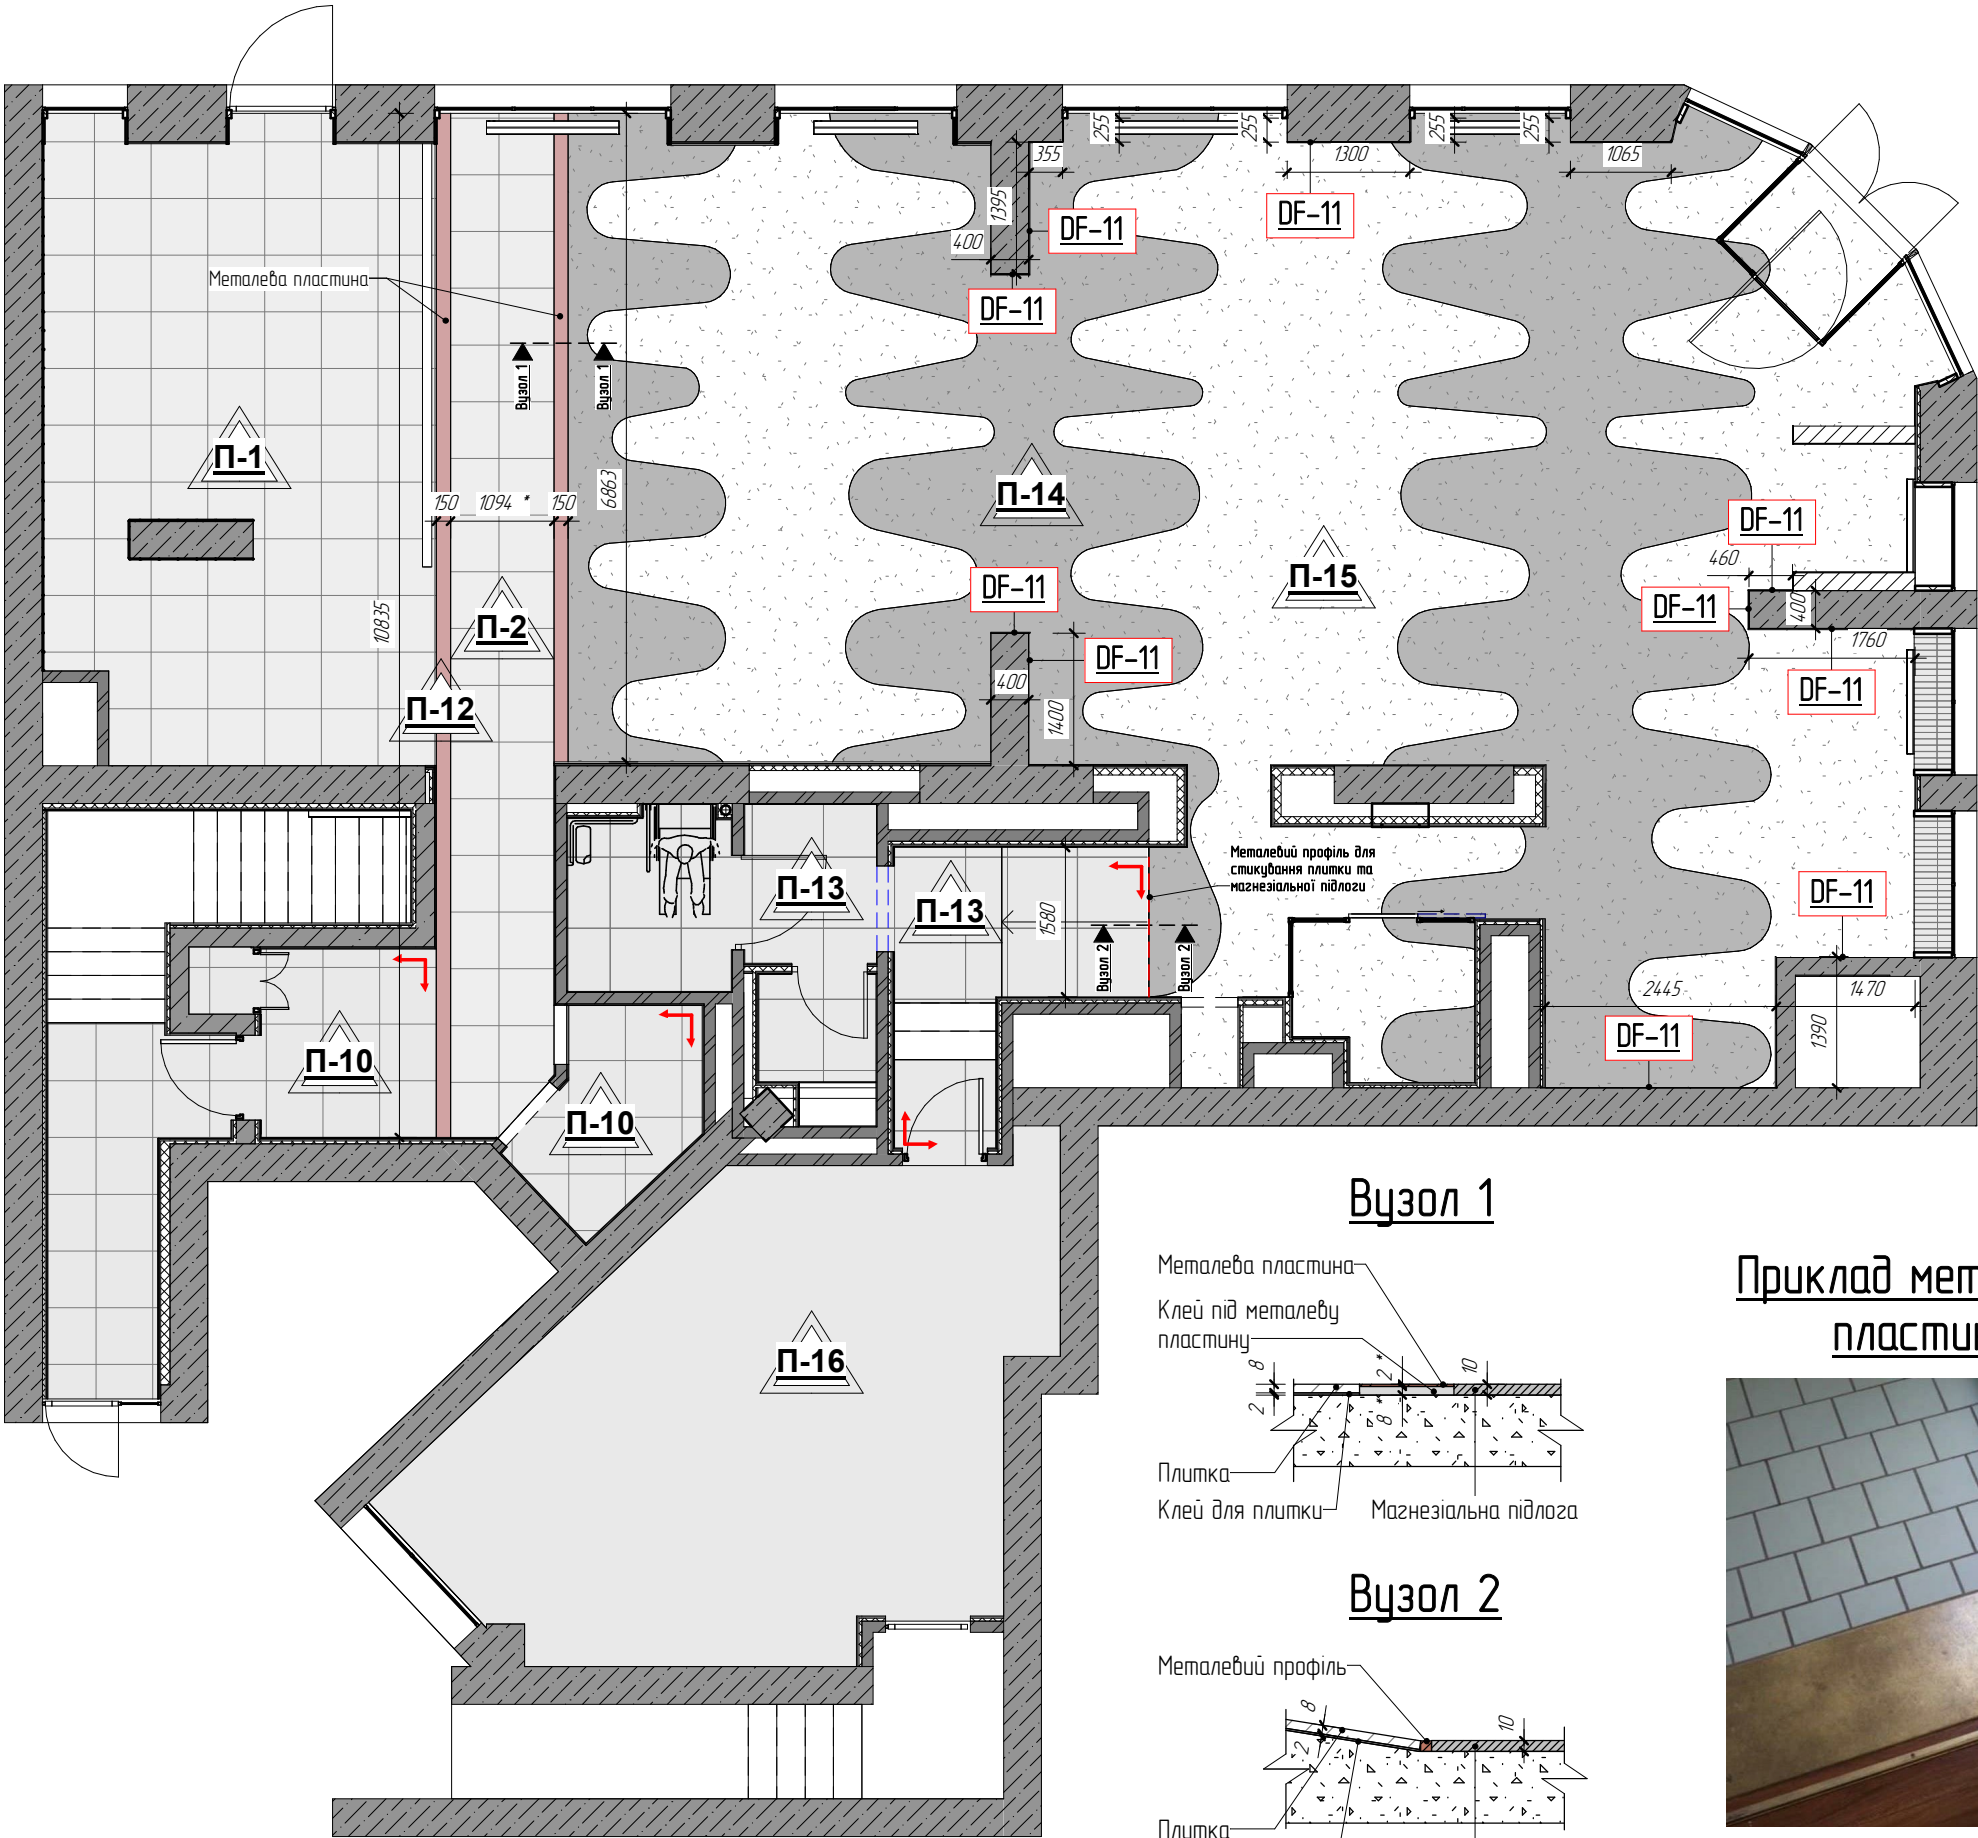

Вузол 1

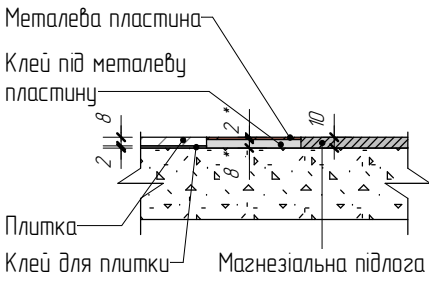

Вузол 2

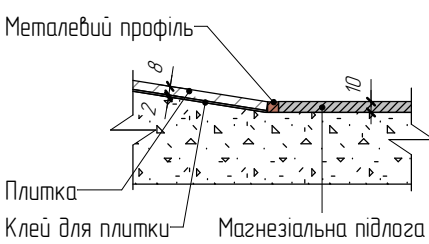

Приклад металевої пластины



Примітки:

- 1. За відм. 0,000 прийняти рівень чистої підлоги.
- 2. Укладку плитки на підлогу треба виконати після монтажу усіх комунікацій.
- 3. Площа плитки вказана без урахування на підрізку.
- 4. Розшивка шва 5мм.
- 5. Колір заповнювача швів на плитці на підлогу – під колір плитки. Додатково узгодити з дизайнером.
- 6. * – розмір уточнюється за місцем.
- 7. Стикування магнезіальної підлоги уточнювати у підрядника;
- 8. Товщину металевої пластины уточнювати у підрядника;

Специфікація оздоблення підлог 1-го поверху

Марка	Найменування	Площа	Примітка
П-1		26,95 м ²	без урахування на підрізку
П-2		11,70 м ²	без урахування на підрізку
П-10	Плитка 600x600 MEGAGRES TR6012 SAND GREY	22,98 м ²	
П-12	Металева пластина	2,66 м ²	
П-13	Плитка 750x750 Керамограніт PRISMACER VENECIA ANTRACITA RECT. (FAM 017/MAT)	13,21 м ²	
П-14	Наливна магнезіальна підлога темна	49,59 м ²	Товщина 10мм
П-15	Наливна магнезіальна підлога світла	64,97 м ²	Товщина 10мм
П-16		29,37 м ²	

Специфікація плінтусу

Марка	Найменування	Площа	Довжина	Коментарі
DF-11	Плитка 300x75 BALDOER NEVE SATIN	17,93 м ²	36830	

Умовні позначення:

- Початок укладання
- Марка покриття підлоги



Назва проекту: Дизайн-проект кафе Бістро за адресою вул. Дмитрівська, Київ

Назва аркушу: План оздоблення підлог 1-го поверху

Розробив: ПІБ Підпис Арк. № 25.1

Замовник: Дата

Фрагмент плану підлоги основної зони

Примітки:

- Даний аркуш розглядати спільно з планом оздоблення підлог 1-го поверху;
- Кольори магnezіальної підлоги узгодити з дизайнером;
- Перед монтажом здійснити заміри за місцем;
- Розміри дані від чистої поверхні стіни, без урахування оздоблення;

Специфікація оздоблення підлог 1-го поверху

Марка	Найменування	Площа	Примітка
П-1		26,95 м ²	без урахування на підрізку
П-2		11,70 м ²	без урахування на підрізку
П-10	Плитка 600x600 MEGAGRES TR6012 SAND GREY	22,98 м ²	
П-12	Металева пластина	2,66 м ²	
П-13	Плитка 750x750 Керамограніт PRISMACER VENECIA ANTRACITA RECT. (FAM 017/MAT)	13,21 м ²	
П-14	Наливна магnezіальна підлога темна	49,59 м ²	Товщина 10мм
П-15	Наливна магnezіальна підлога світла	64,97 м ²	Товщина 10мм
П-16		29,37 м ²	

Специфікація плінтусу

Марка	Найменування	Площа	Довжина	Коментарі
DF-11	Плитка 300x75 BALDOER NEVE SATIN	17,93 м ²	36830	

Умовні позначення:



- Початок укладання




- Марка покриття підлоги



Назва проекту	Дизайн-проект кафе Бістро за адресою вул. Дмитрівська, Київ
Назва аркушу	Вразмент плану підлоги основної зони

Розробив	ПІБ	Підпис	Арк. №	25.2
Замовник			Дата	

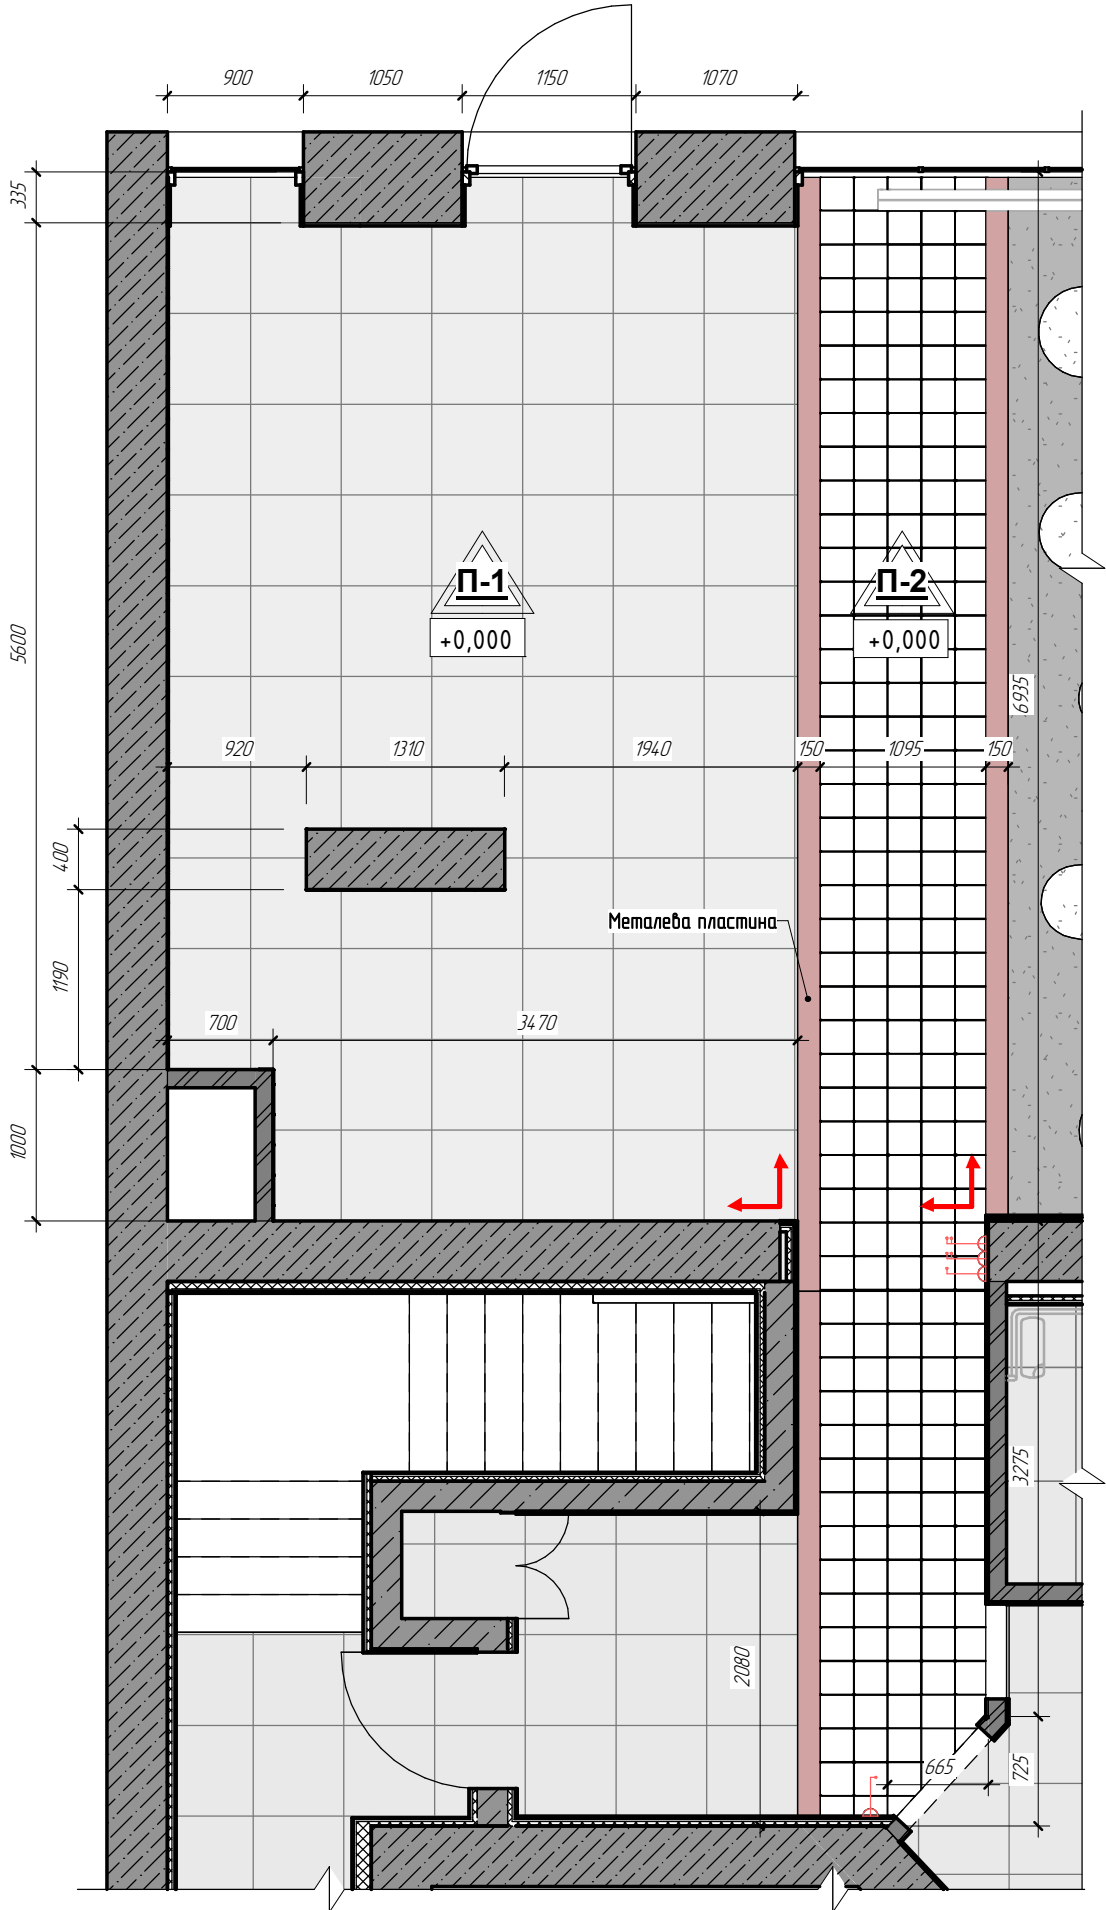

Специфікація підлогового покриття			
Марка	Тип	Площа, м2	Прим.
П-1	Плитка під бетон 600х600х9	26,9	без урахування на підрізку
П-2	Керамогранит PERONDA LIDO WHITE CROSS/22,3	11,7	без урахування на підрізку

Приклад металевої вставки



- Даний лист розглядати сумісно з планом оздоблення підлог;
- За відм. 0,000 прийняти рівень чистої підлоги.
- Укладку плитки на підлогу треба виконати після монтажу усіх комунікацій.
- Площа плитки вказана без урахування на підрізку.
- Розшивка шва 5мм.
- Колір заповнювача швів на плитці на підлогу – під колір плитки. Додатково узгодити с дизайнером.
- * – розмір уточнюється за місцем.

Умовні позначення:

-  – Початок укладання
-  – Марка покриття підлоги



Назва проекту
Дизайн-проект кафе Бістро за адресою вул. Дмитрівська, Київ


Назва аркушу
Фразмент плану підлоги – Відкрита кухня

	ПІБ	Підпис	Арк. №	25.3
Розробив			Дата	
Замовник				




План слабкострумних мереж 1-го поверху

Примітки:

- 1. Даний лист розглядати сумісно з планом розеток та електропроводів;
- 2. За відм. 0,000 прийняти рівень чистої підлоги.
- 3. Розміщення акустичних колонок вказано приблизно, для ознайомлення, детальне місце розташування уточнювати у підрядника;
- 4. Розміщення камер відеоспостереження вказано приблизно, для ознайомлення, детальне місце розташування уточнювати у підрядника;
- 5. Розміщення Wi-fi роутерів вказано приблизно, для ознайомлення, детальне місце розташування уточнювати у підрядника;
- 6. * – розмір уточнюється за місцем.

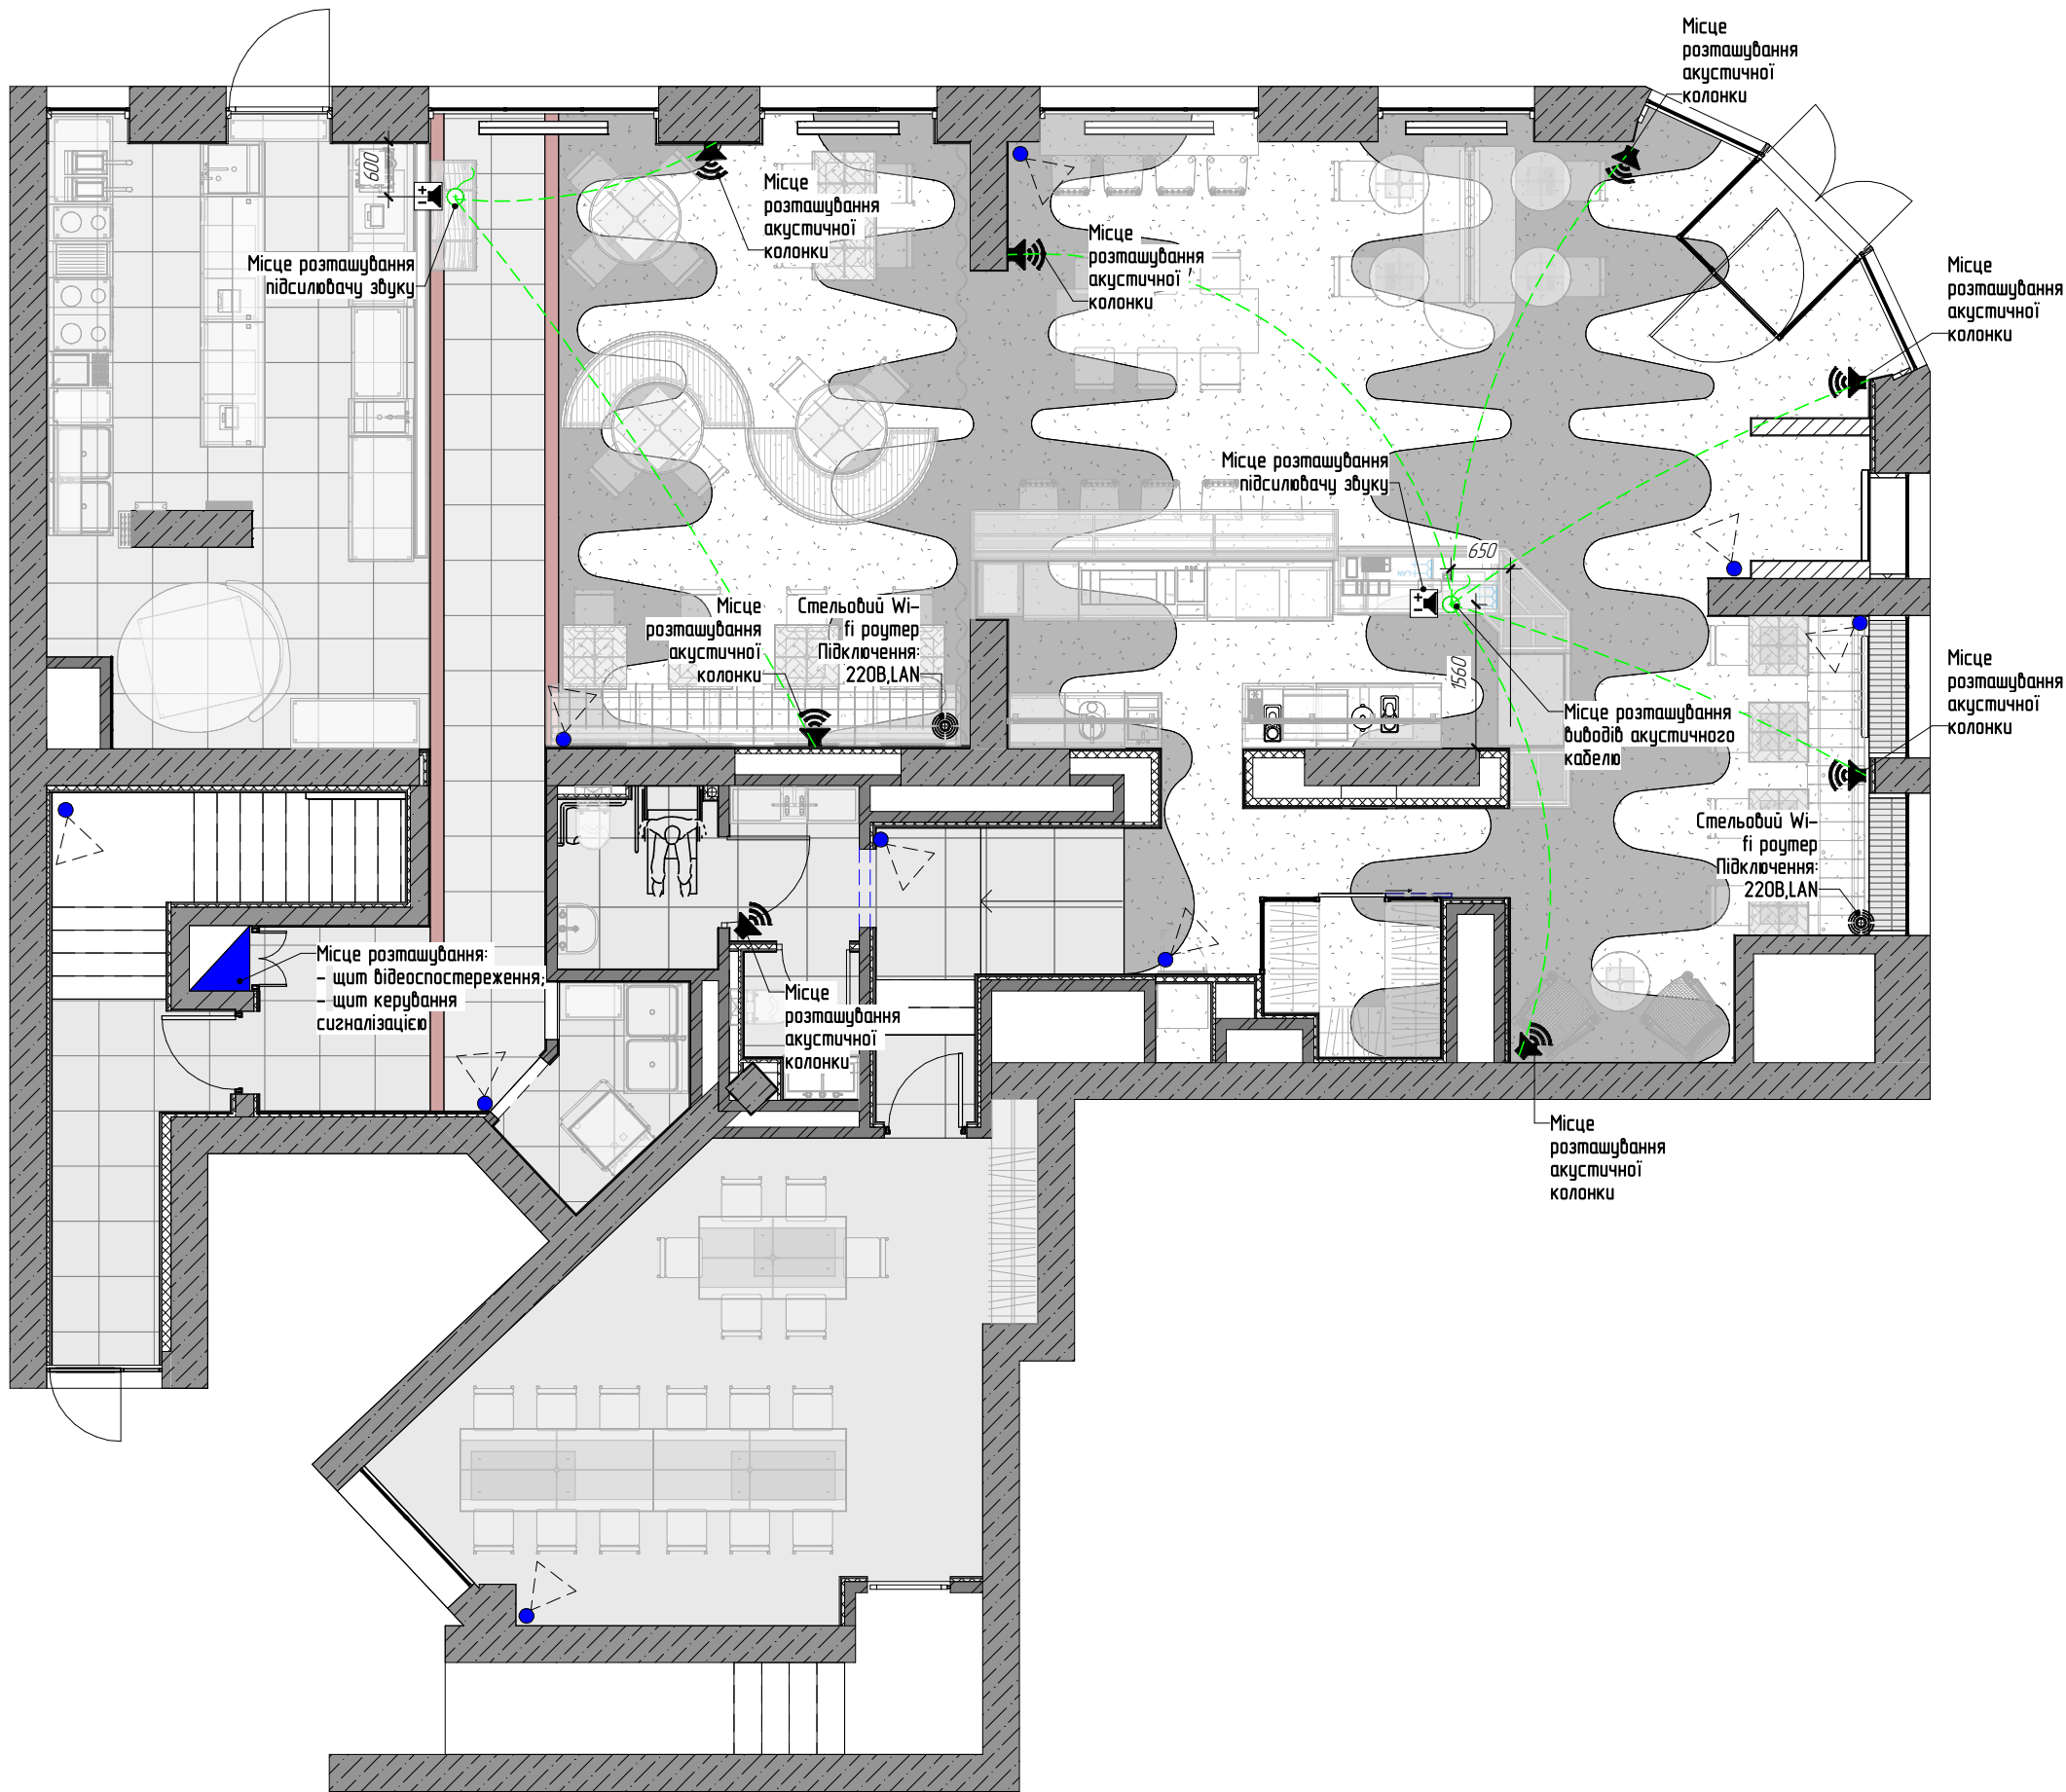

Умовні позначення:

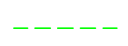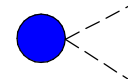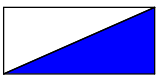-  – Акустична колонка
-  – Акустичний вивід
-  – Зв'язок акустичних колонок
-  – Камера відеоспостереження
-  – Стельбовий Wi-fi роутер
-  – Щит керування



Назва проекту: Дизайн-проект кафе Бістро за адресою вул. Дмитрівська, Київ

Назва аркушу: План слабкострумних мереж 1-го поверху

	ПІБ	Підпис	Арк. №	27
Розробив			Дата	
Замовник				