Розріз 2-2

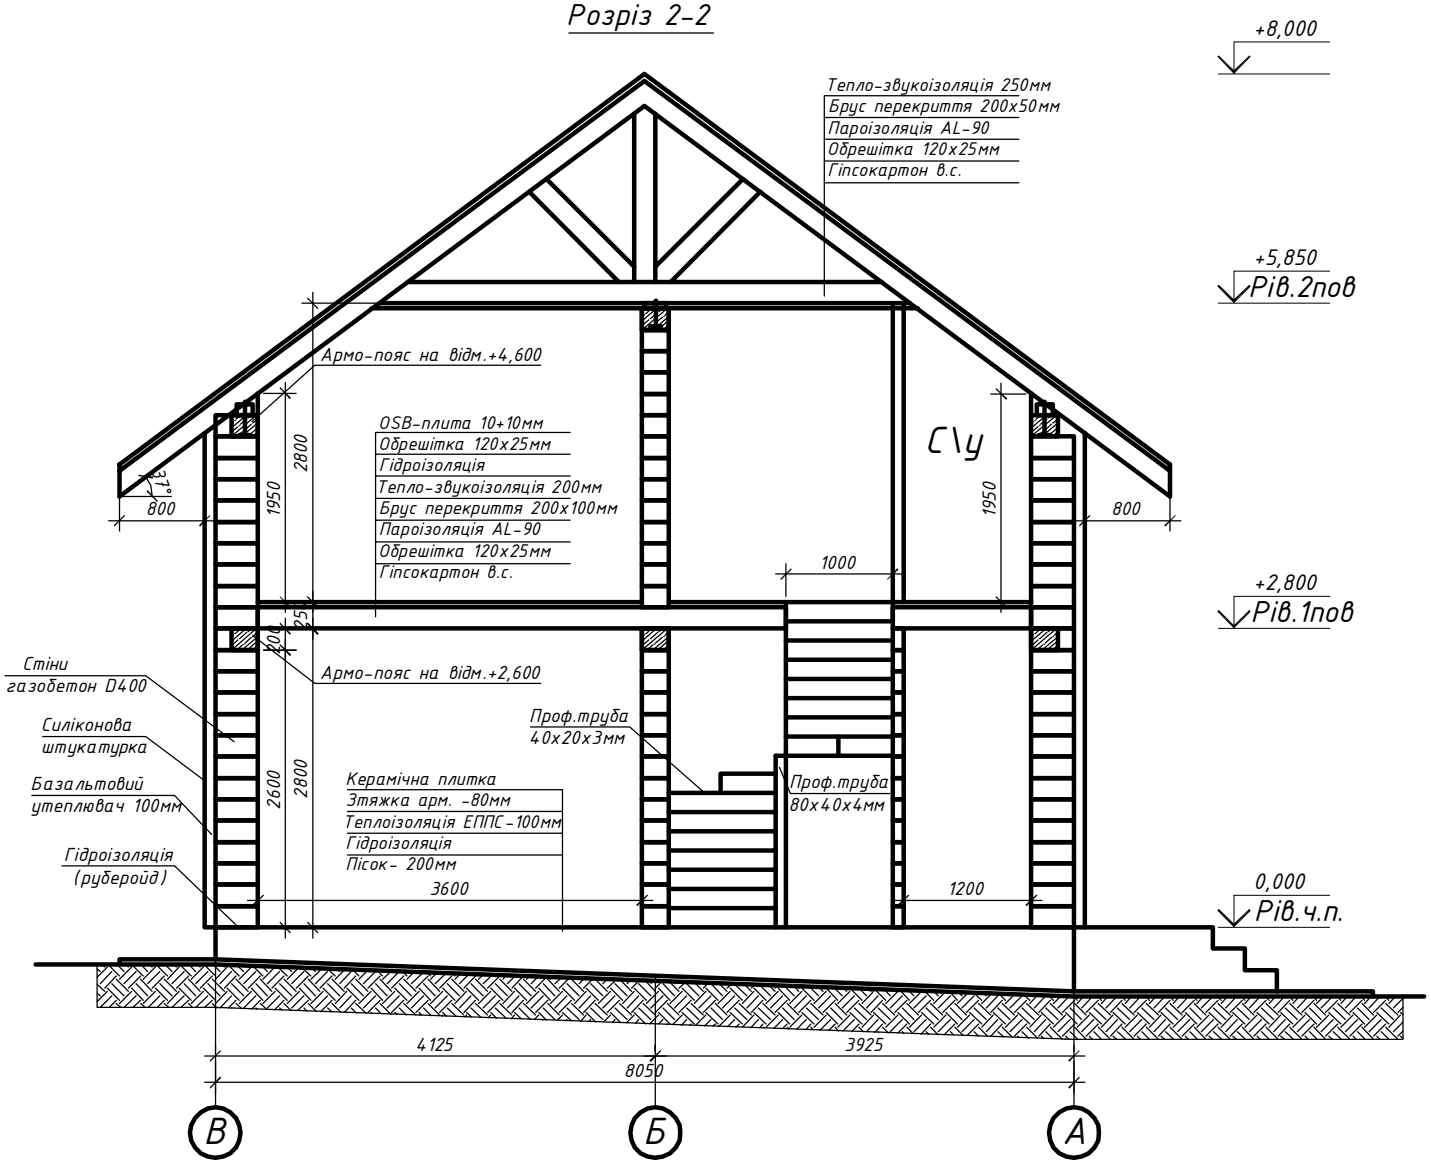
+8,000
Тепло-звукоізоляція 250мм
Брус перекриття 200х50мм
Пароізоляція AL-90
Обрешітка 120х25мм
Гіпсокартон в.с.
+5,850
Рів.2пов
Армо-пояс на відм.+4,600
OSB-плита 10+10мм
Обрешітка 120х25мм
Гідроізоляція
Тепло-звукоізоляція 200мм
Брус перекриття 200х100мм
Пароізоляція AL-90
Обрешітка 120х25мм
Гіпсокартон в.с.
С\у
37°
800
1950
2800
1950
800
1000
+2,800
Рів.1пов
100
25
Армо-пояс на відм.+2,600
Стіни
газобетон D400
Силіконова
штукатурка
Базальтовий
утеплювач 100мм
Гідроізоляція
(руберойд)
Проф.труба
40х20х3мм
Керамічна плитка
Зтяжка арм. -80мм
Теплоізоляція ЕППС-100мм
Гідроізоляція
Пісок- 200мм
Проф.труба
80х40х4мм
2600
2800
3600
1200
0,000
Рів.ч.п.
4125
3925
8050
В
Б
А