
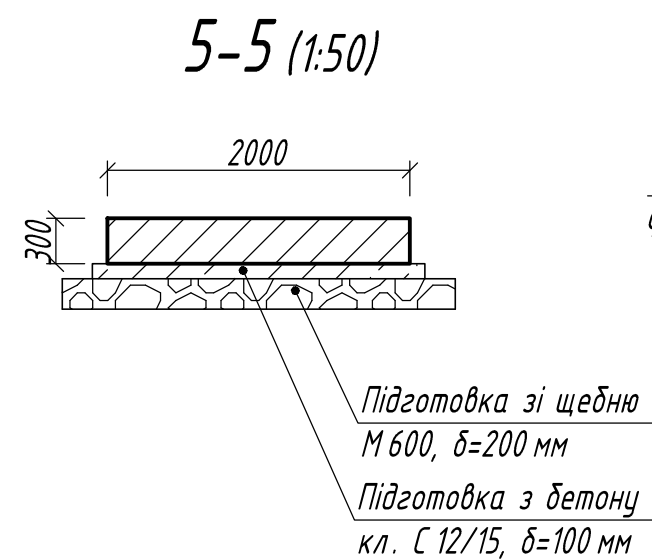
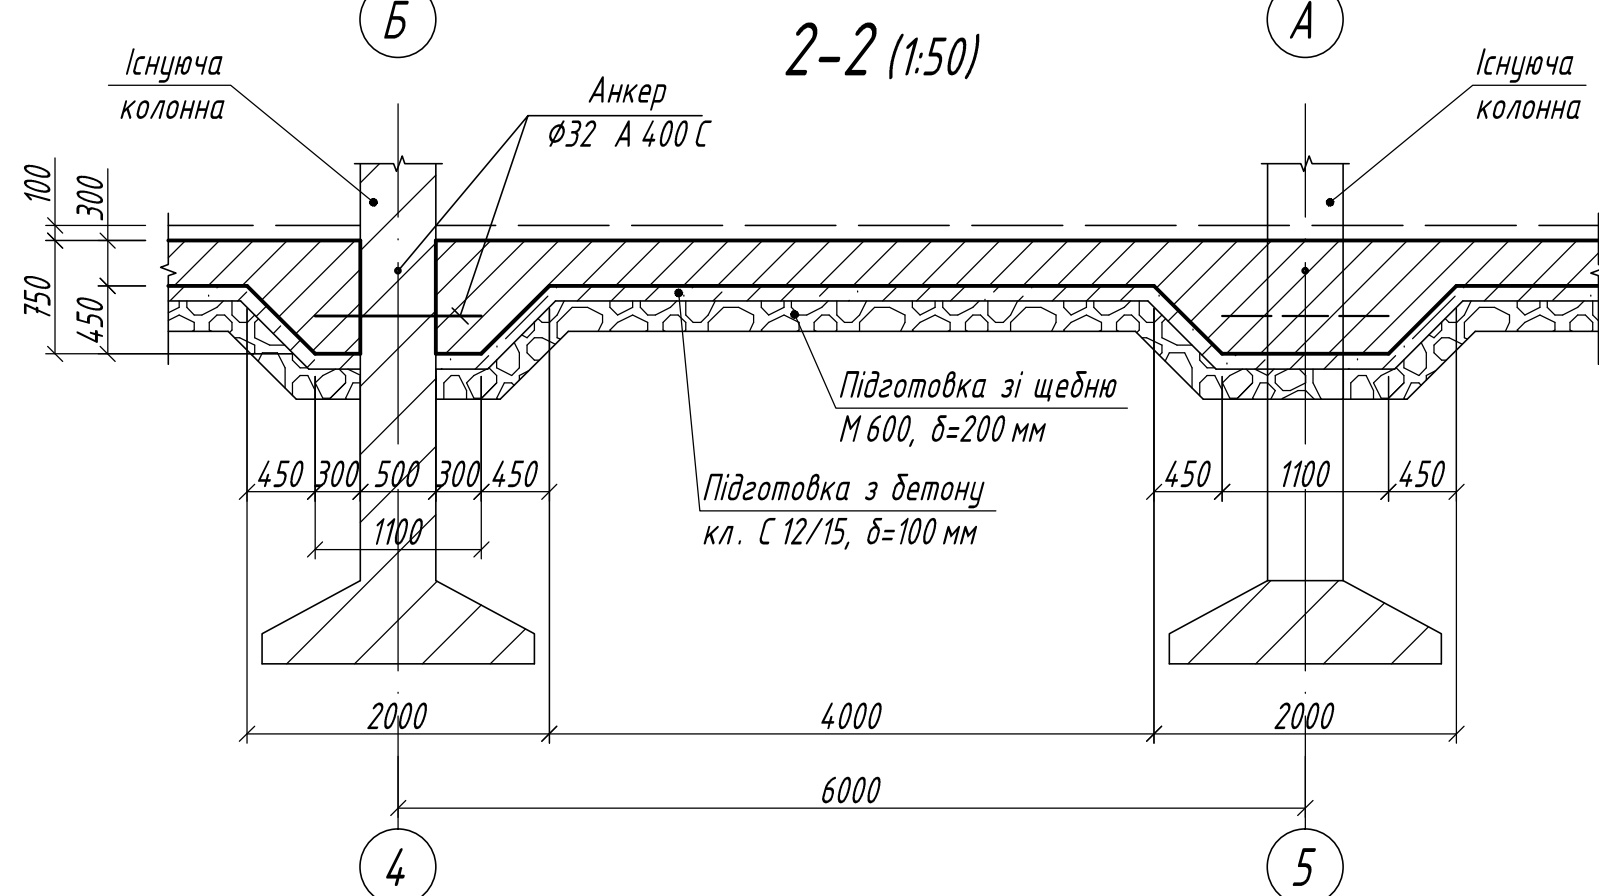
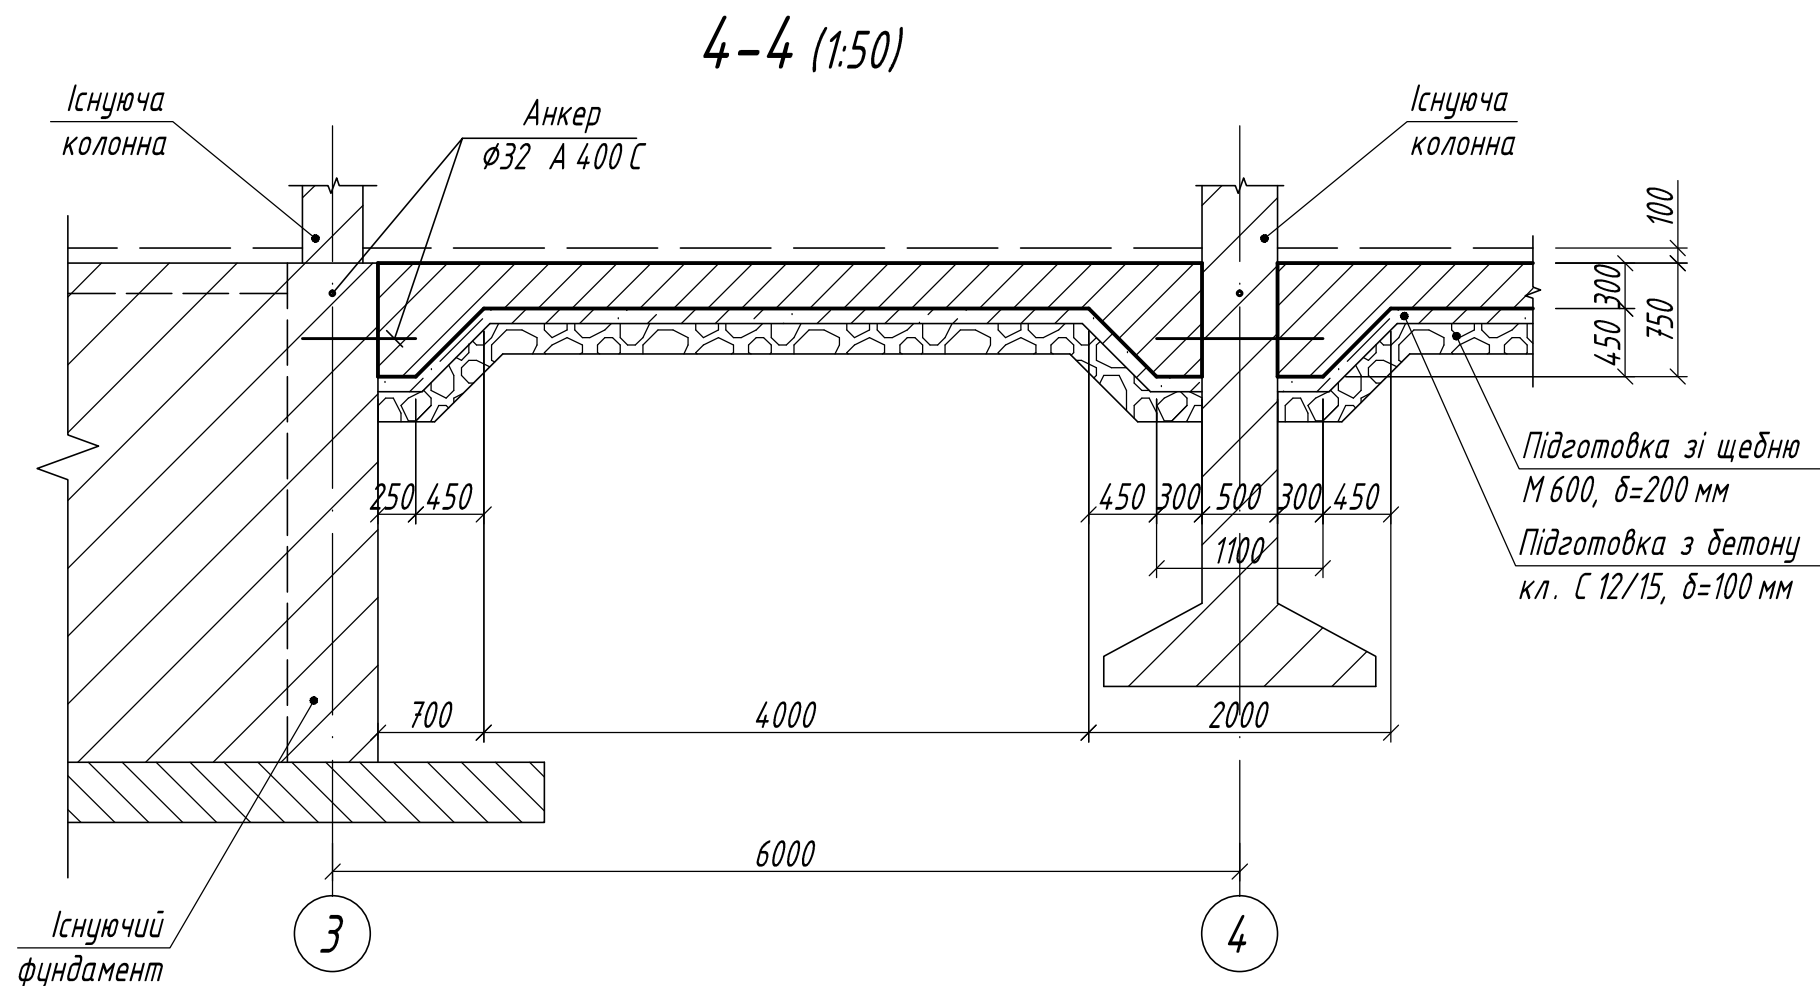
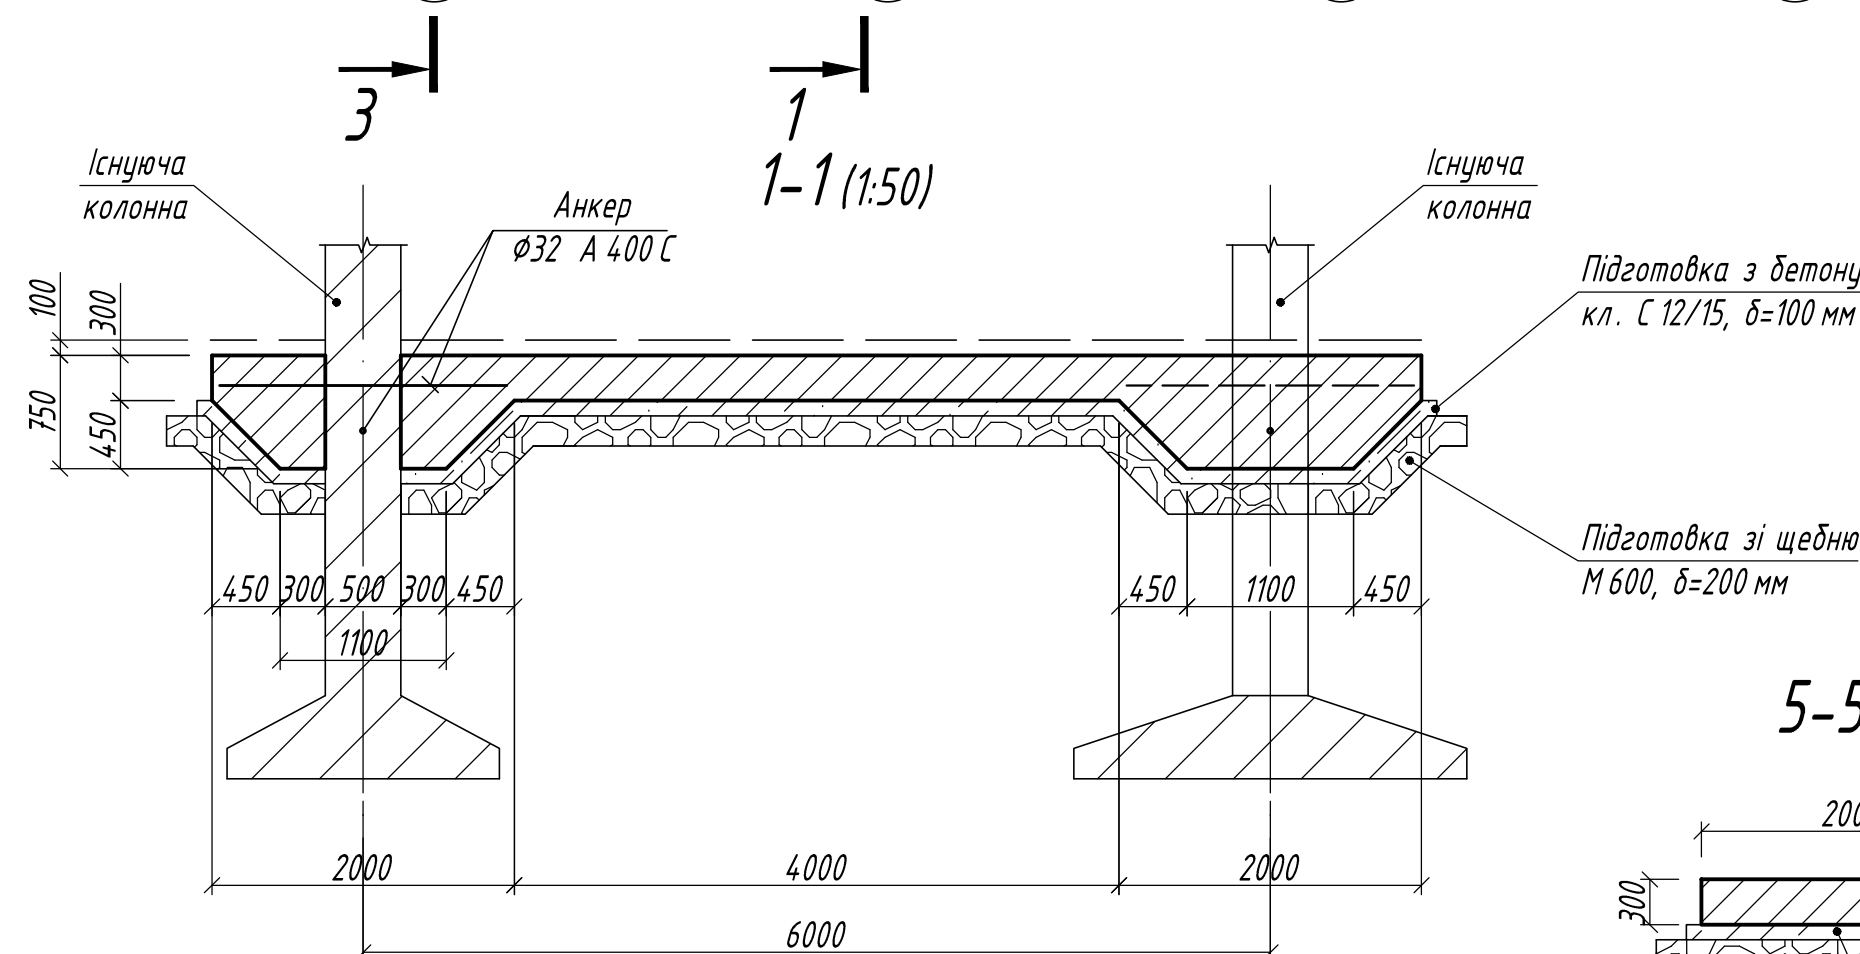
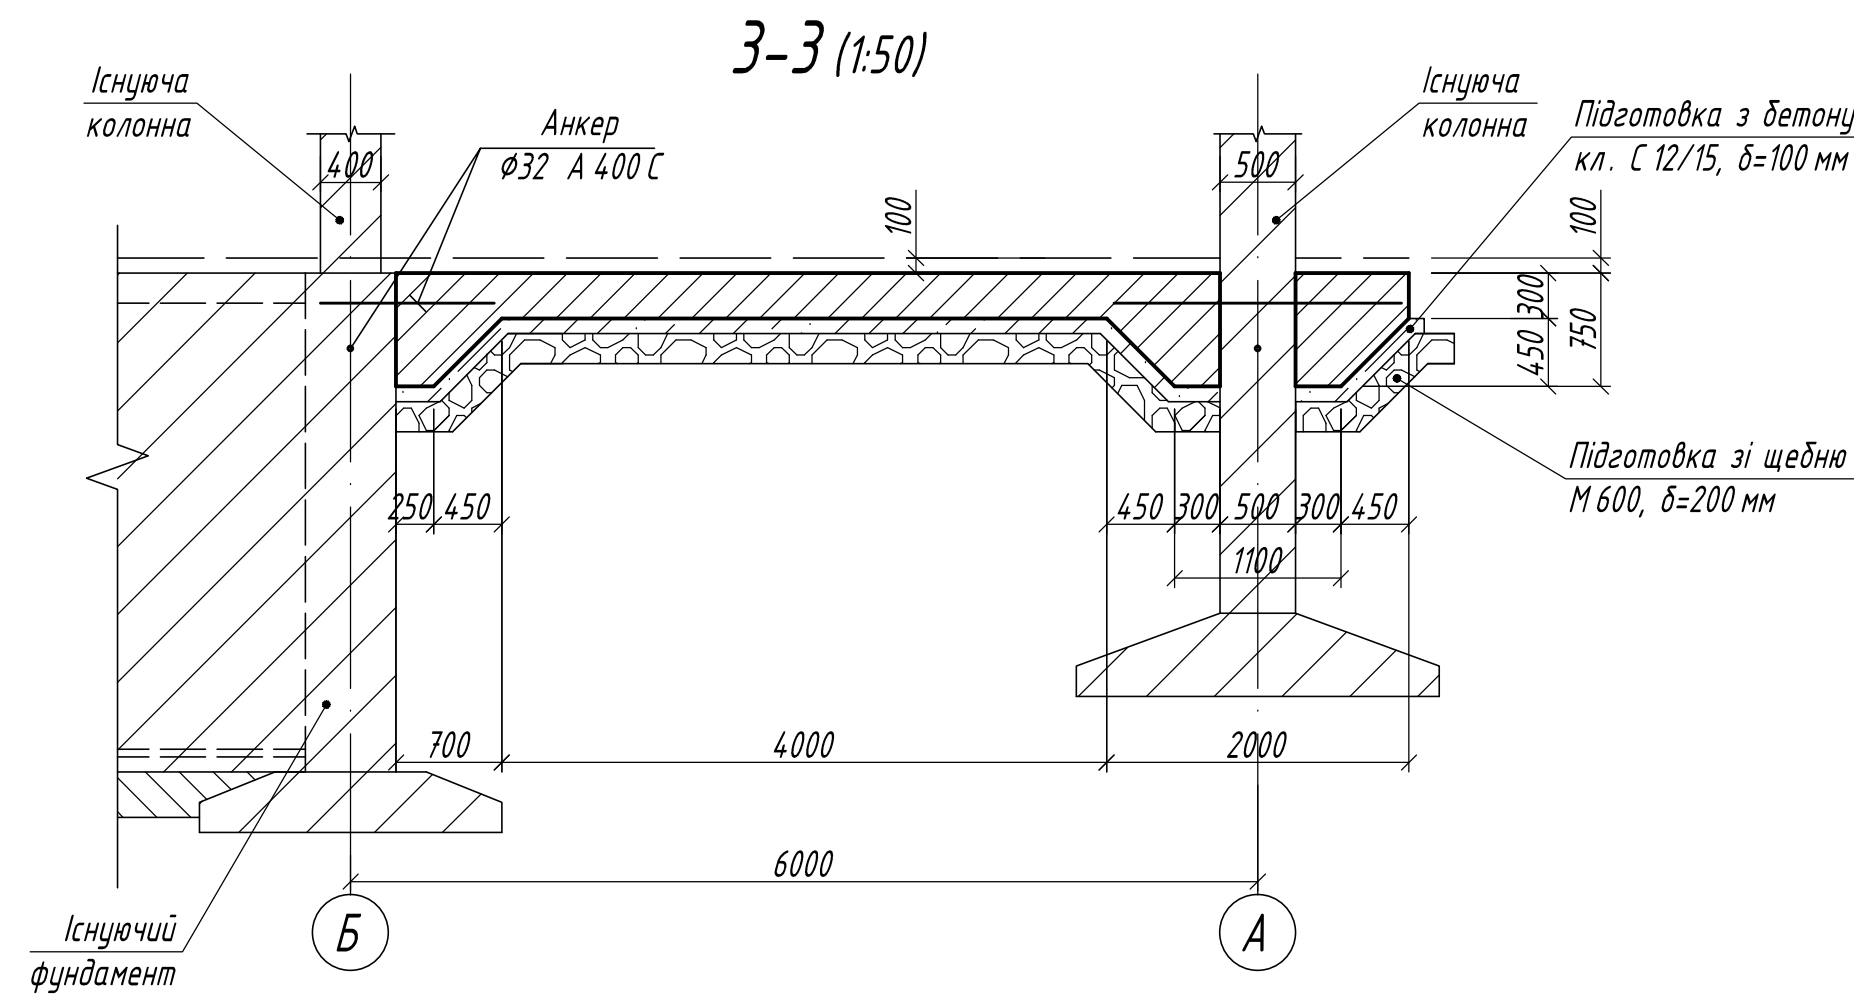


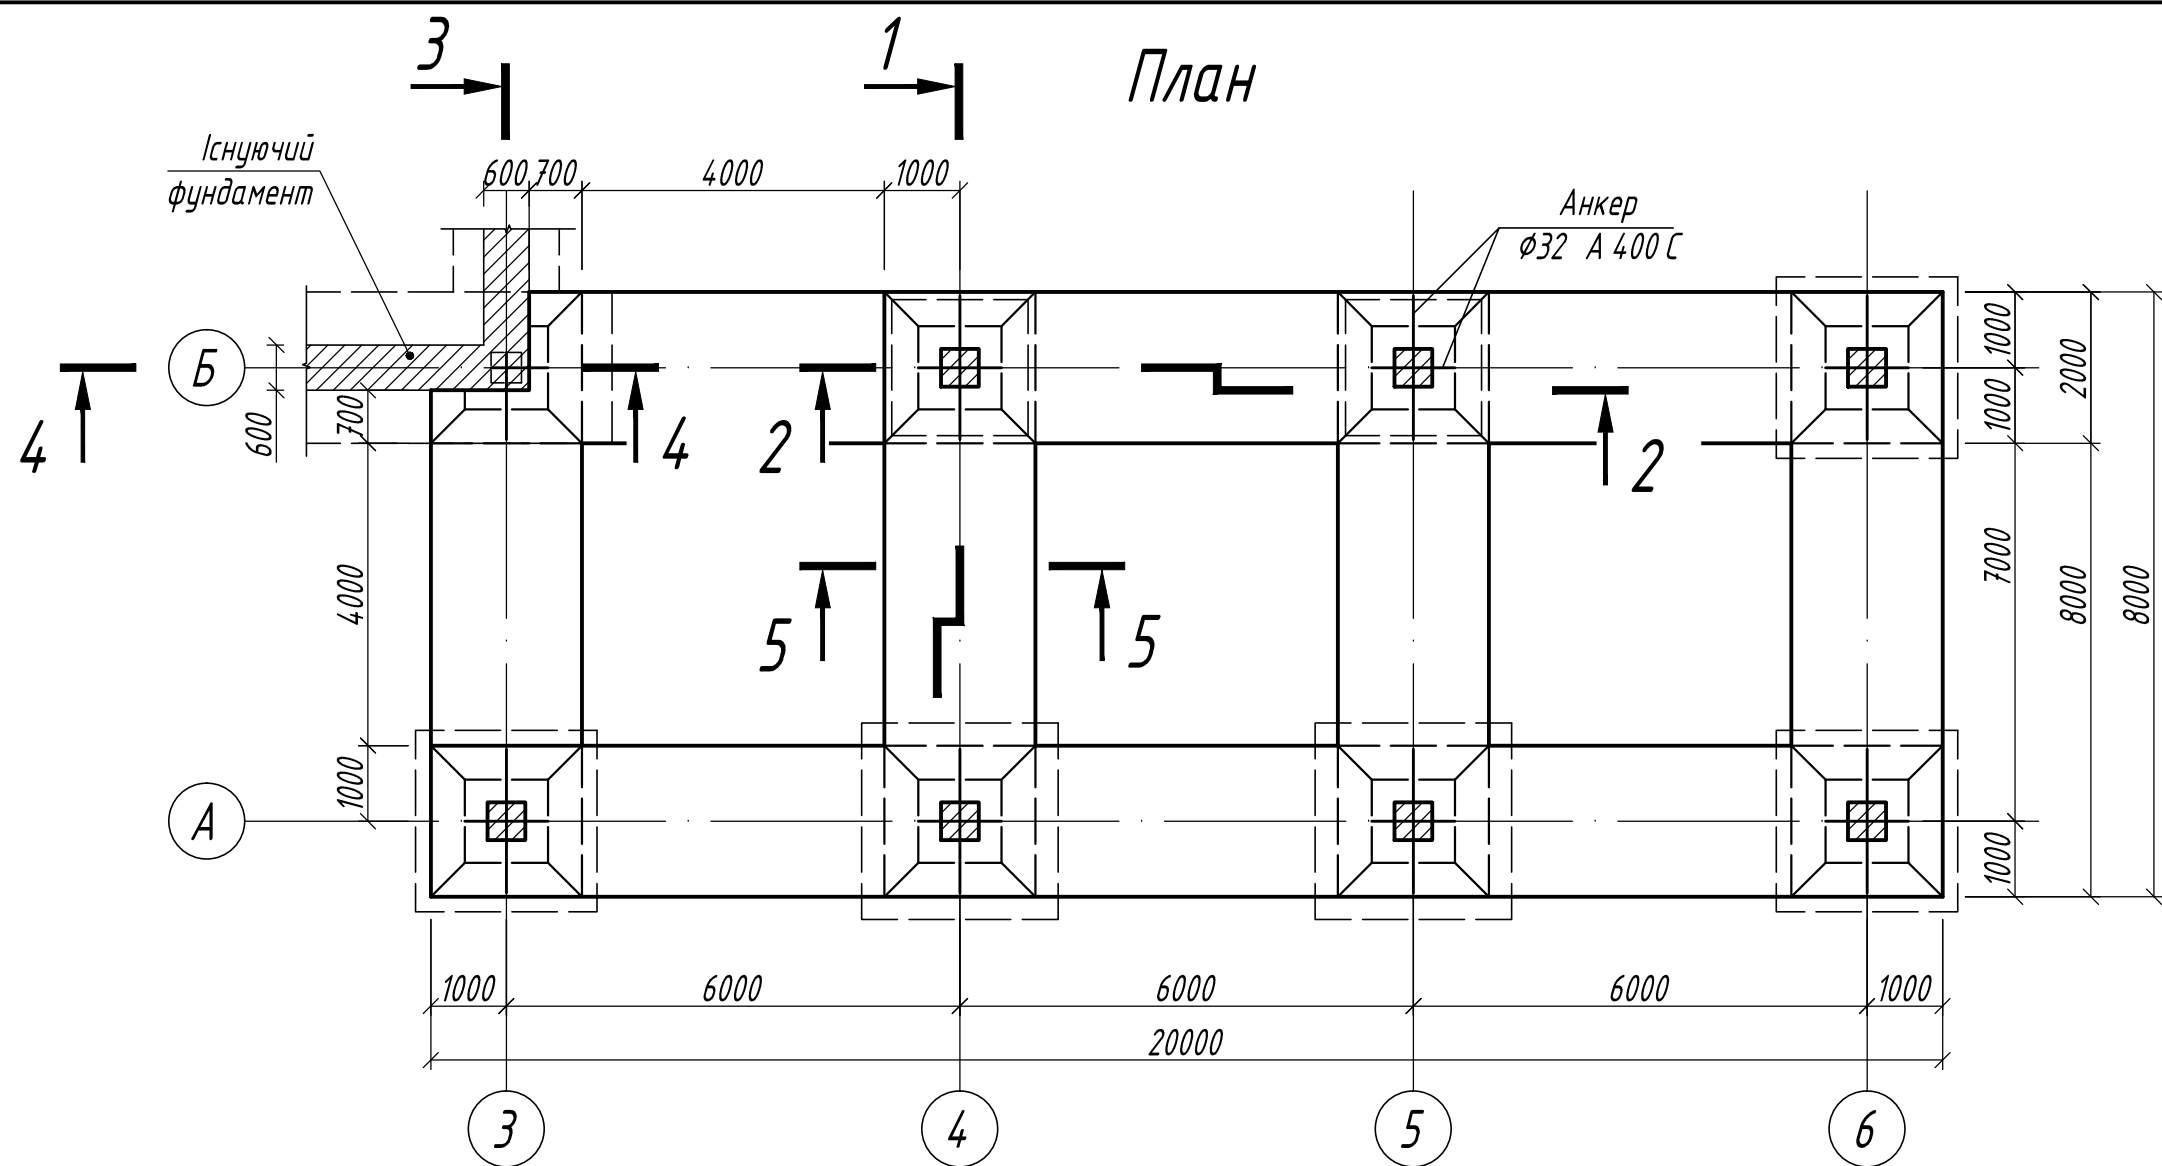

- Примітки:
- Загальні дані дивись аркуш 1.
 - Армування плити підсилення дивись аркуш 3.
 - Для встановлення анкерів виконати буріння отворів в існуючих колоннах і фундаменті Ø36 мм.

Відомість основних об'ємів робіт

№ п / п	Найменування	Один. вимір.	Кількість	Примітки
1	Монолітний залізобетон	м³	40,2	кл.С 20/25, W6, F200
2	Монолітний бетон	м³	12,8	кл.С 12/15
3	Щебінь	м³	29,6	М 600, фр.20...40 мм

01-02/2021- БР					
Зміни.	Кільк.	Арк.	№ док.	Підпис	Дата
Деталізація металоконструкції в зоні артріуму будівлі «Автовокзал Центральний», за адресою: проспект Науки 1/2, м.Київ.					
Будівельні рішення				РП	2
Розробив	Тавлуй	02.2021	Конструкція плити підсилення. М 1:100.		
Перевірив	Лучко	02.2021			
Н. контр.	Косяненко	02.2021			
ГІП	Косяненко	02.2021	ФОП Заїченко С.В.		