

Техническое задание на демонтаж
светоаэрационных фонарей цеха и
монтаж бетонных плит



2.1.2 Срезание закладных для демонтажа плиты (для образца одна плита снята)



2.1.3 Восстановление демонтажных петель (при необходимости)

2.1.4 Демонтаж 8-12 плит (в одном ряду 4 плиты (1,45м х 6м)) (См. фото ниже).
Складирование на кровлю в один слой (не складировать плиты друг на друга)

2.1.5 Демонтаж оконных рам и несущих металлических конструкций укрупнёнными частями (фермы, крестовые связи) под снятыми плитами. Опускание металлоконструкций на землю в цех.




















2.1.6 Демонтаж железобетонных стеновых панелей низа фонаря. Опускание на землю в цех.





- 2.1.7 Укладка снятых плит на существующие ж/б фермы
- 2.1.8 Герметизация швов между плитами
- 2.1.9 Дальнейший демонтаж оставшихся плит пункт 2.1.1.
- 2.2 У организации проводящие демонтаж монтаж, должны присутствовать все необходимые разрешительные документы для данного вида работ.
- 2.3 Организация должна предоставить график разборки.

В-В (1 : 350)

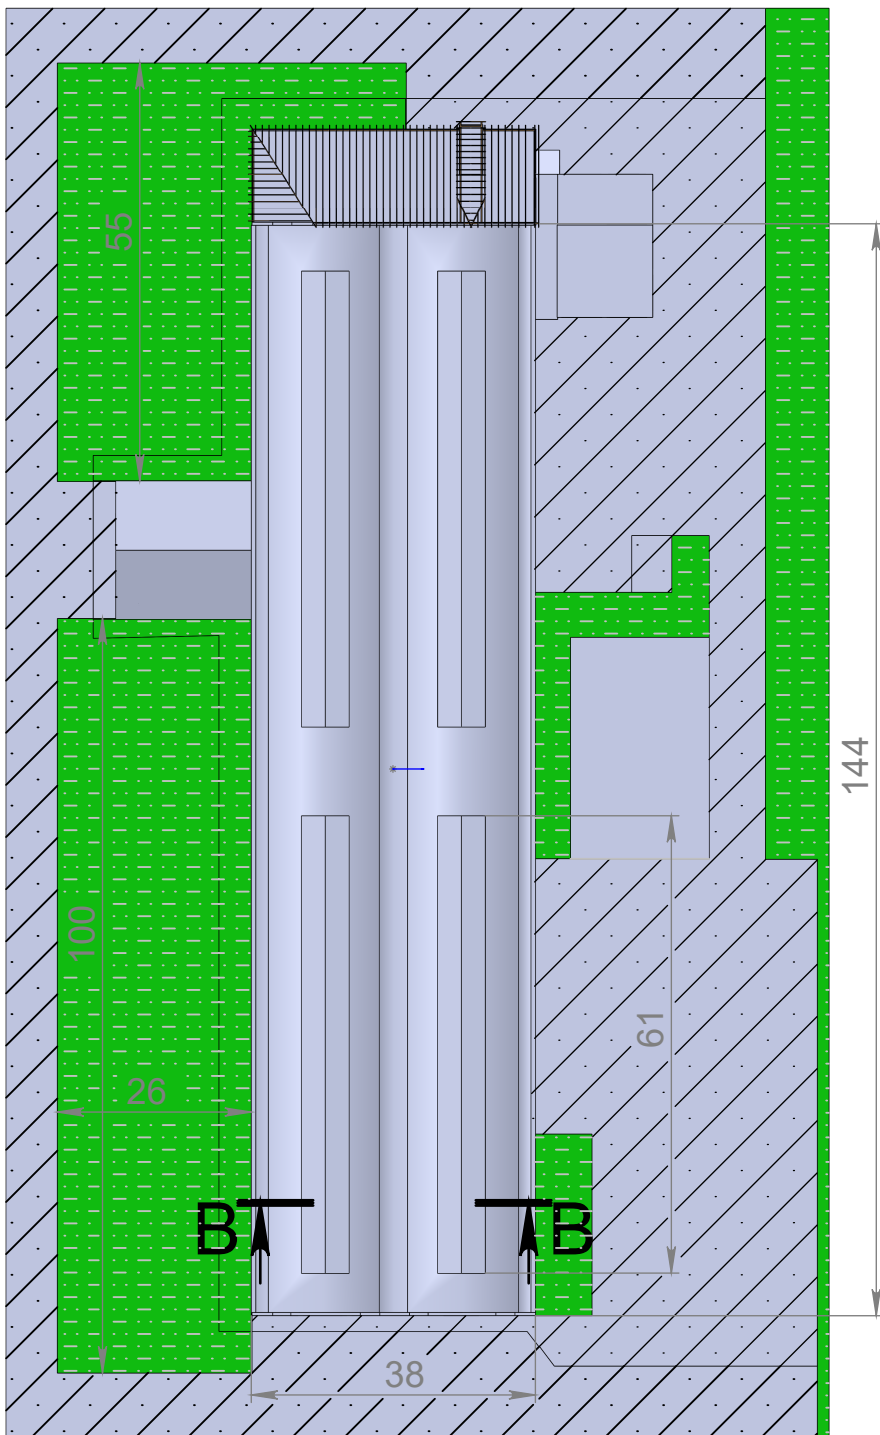

Масштаб 1:1000

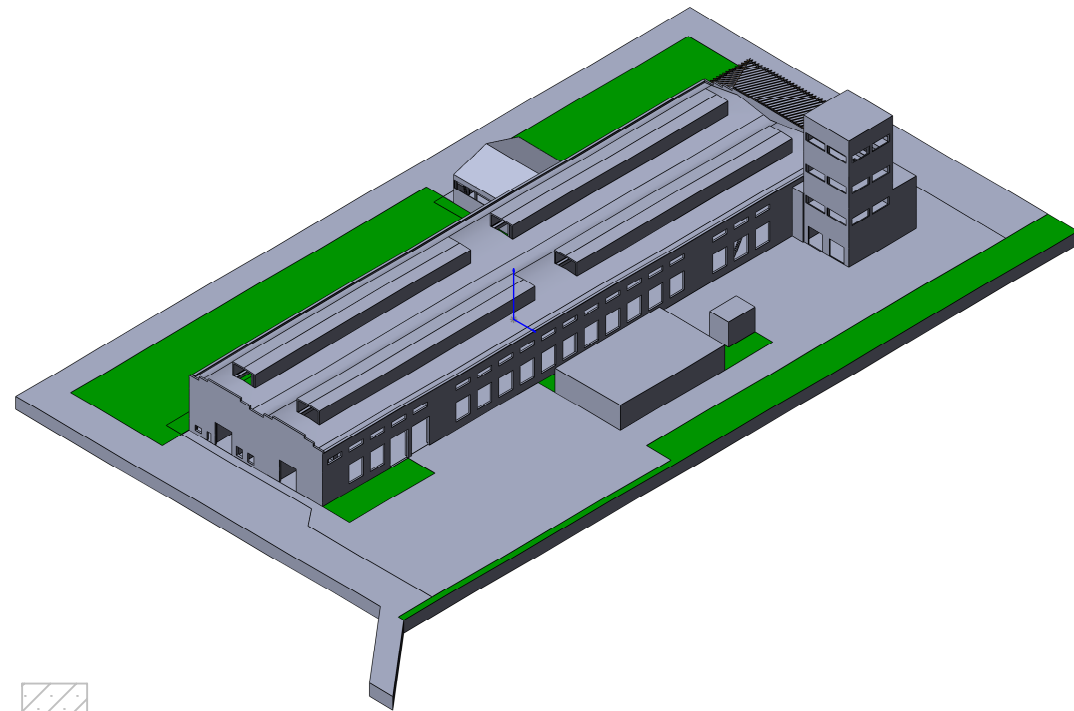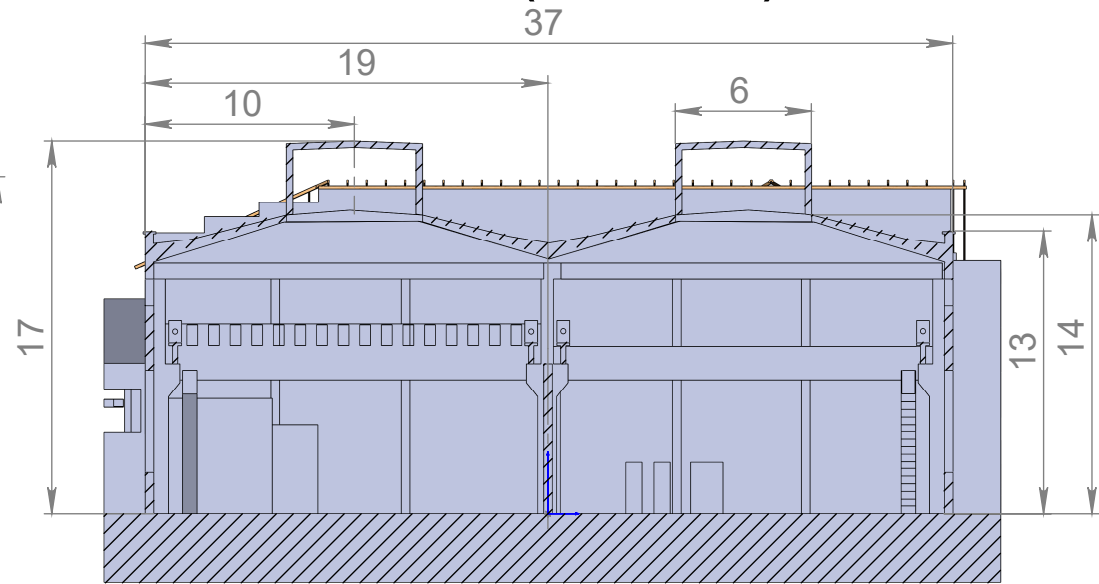

Бетонные плиты



Земельные участки с землёй(зелёный цвет)