

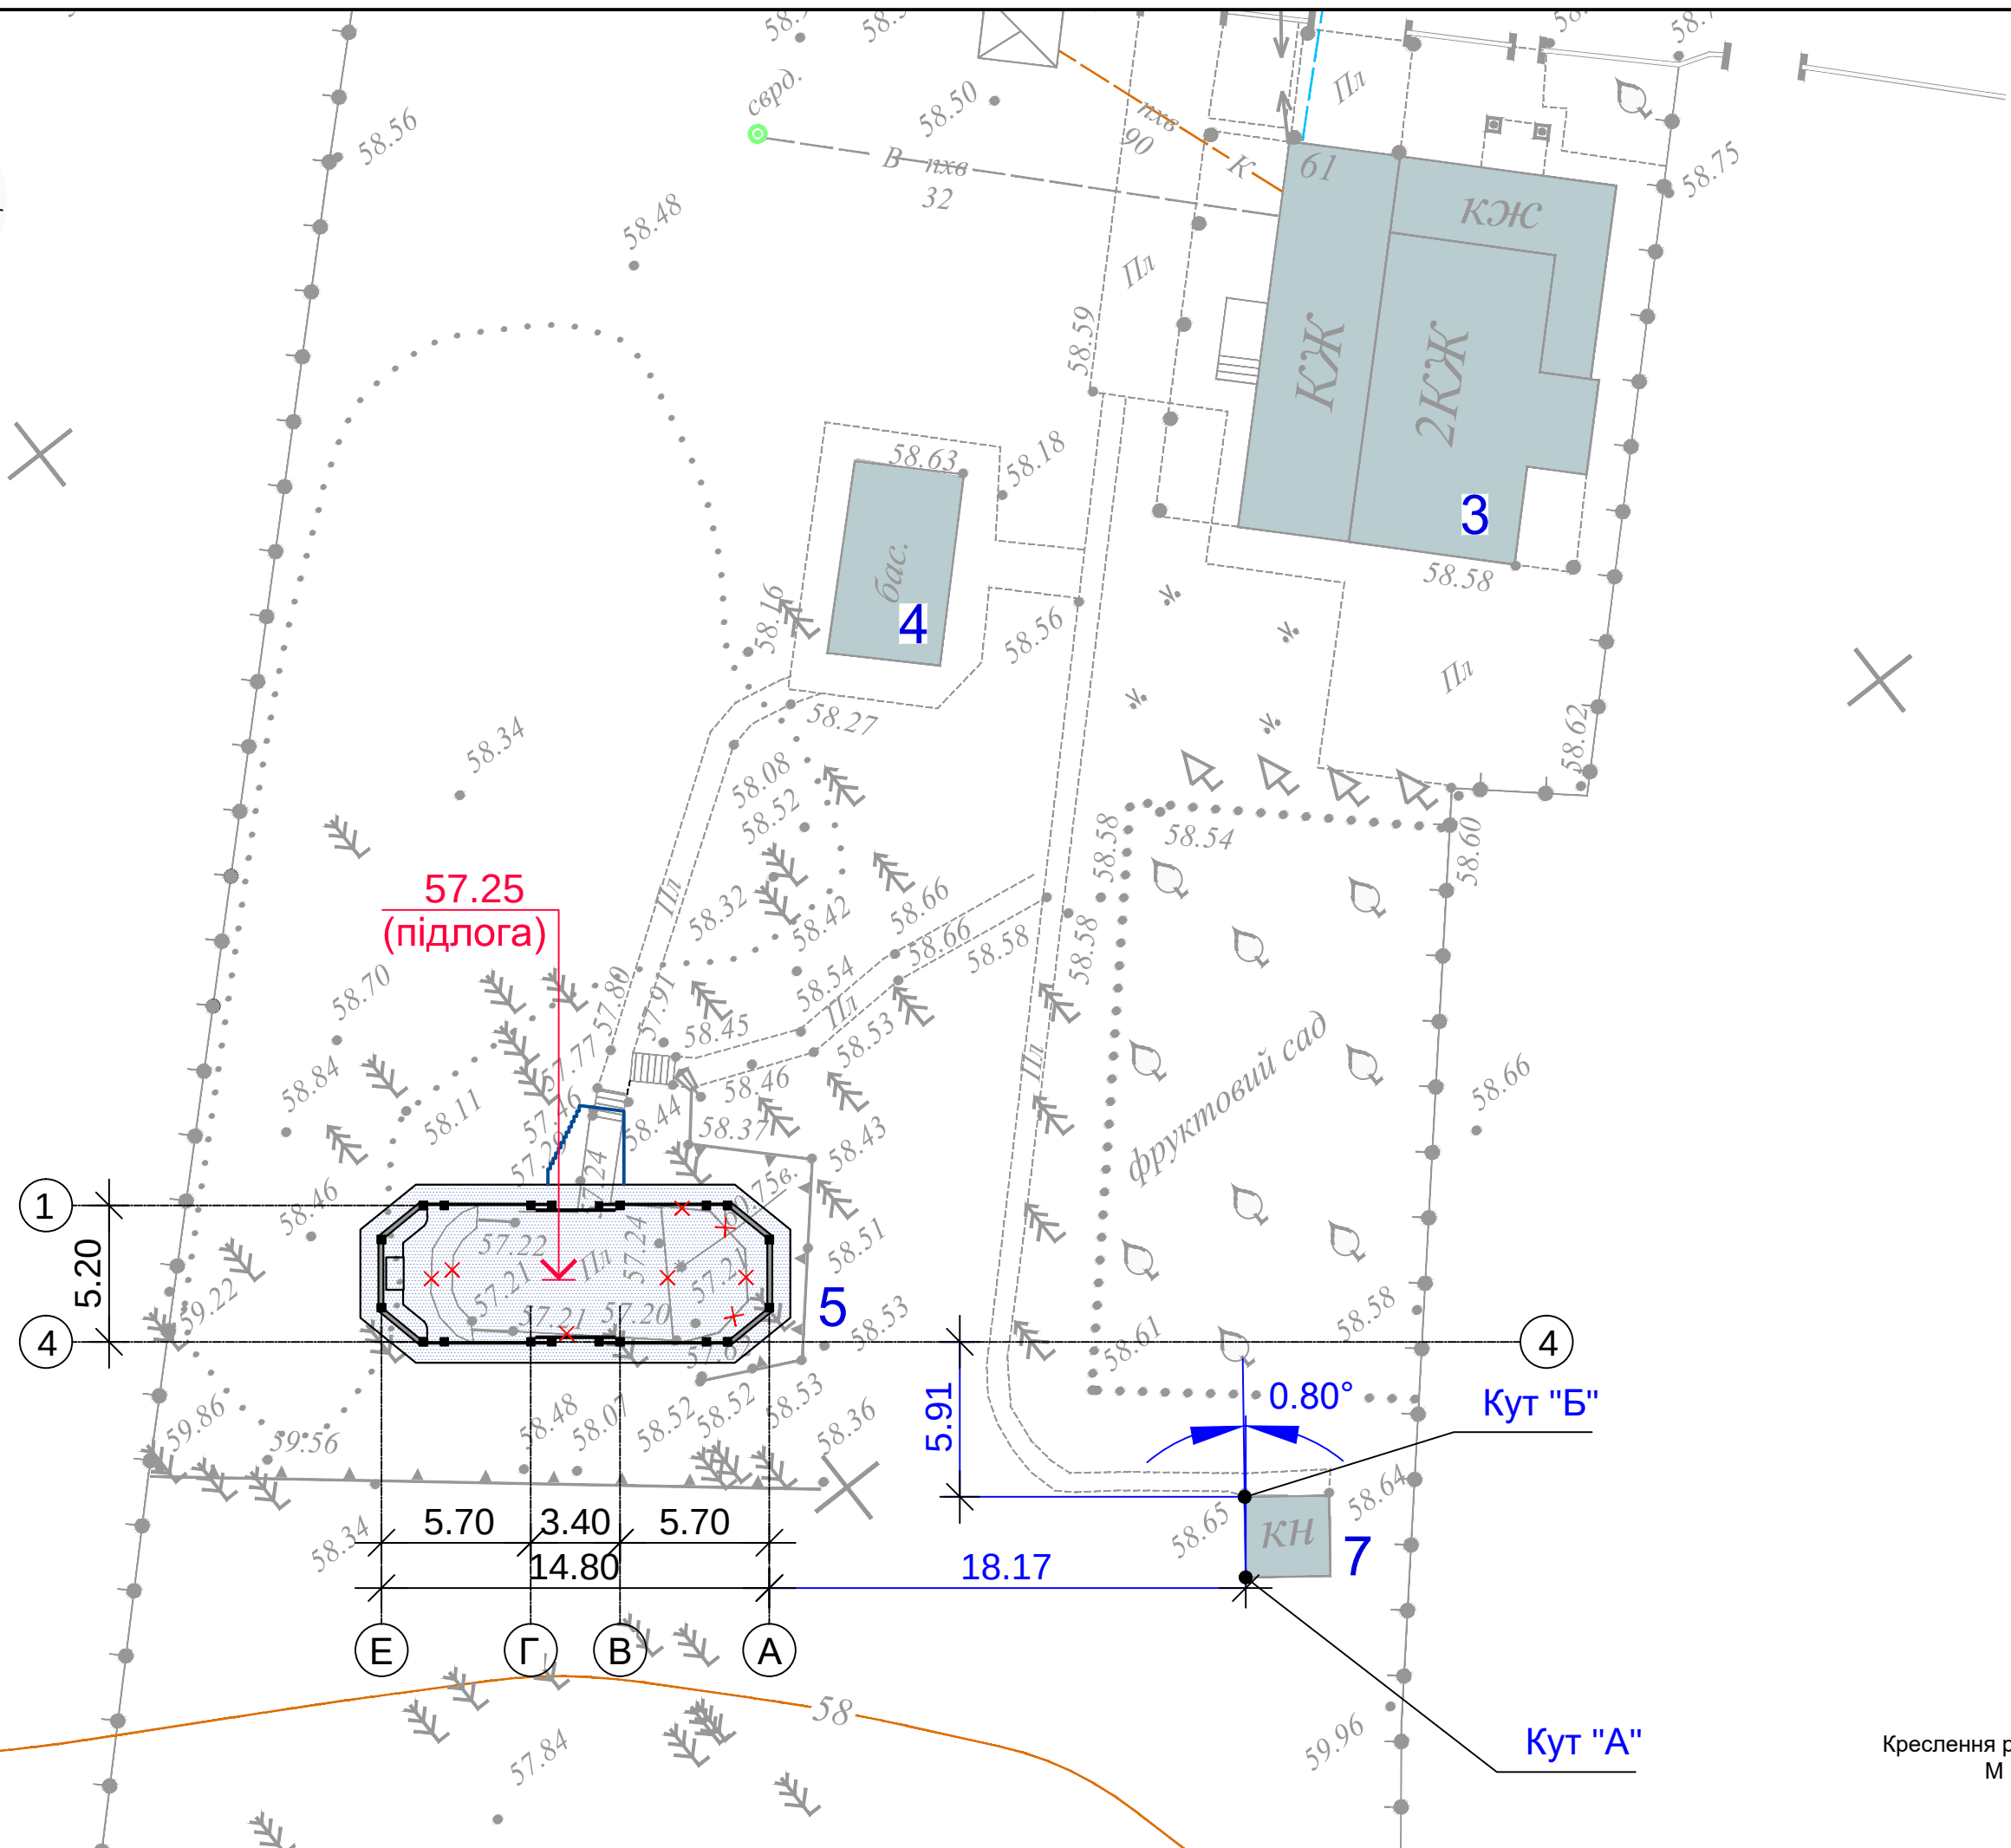


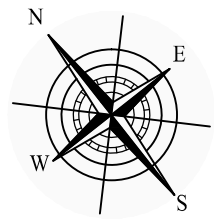


Формат А3

Фасад А-Е

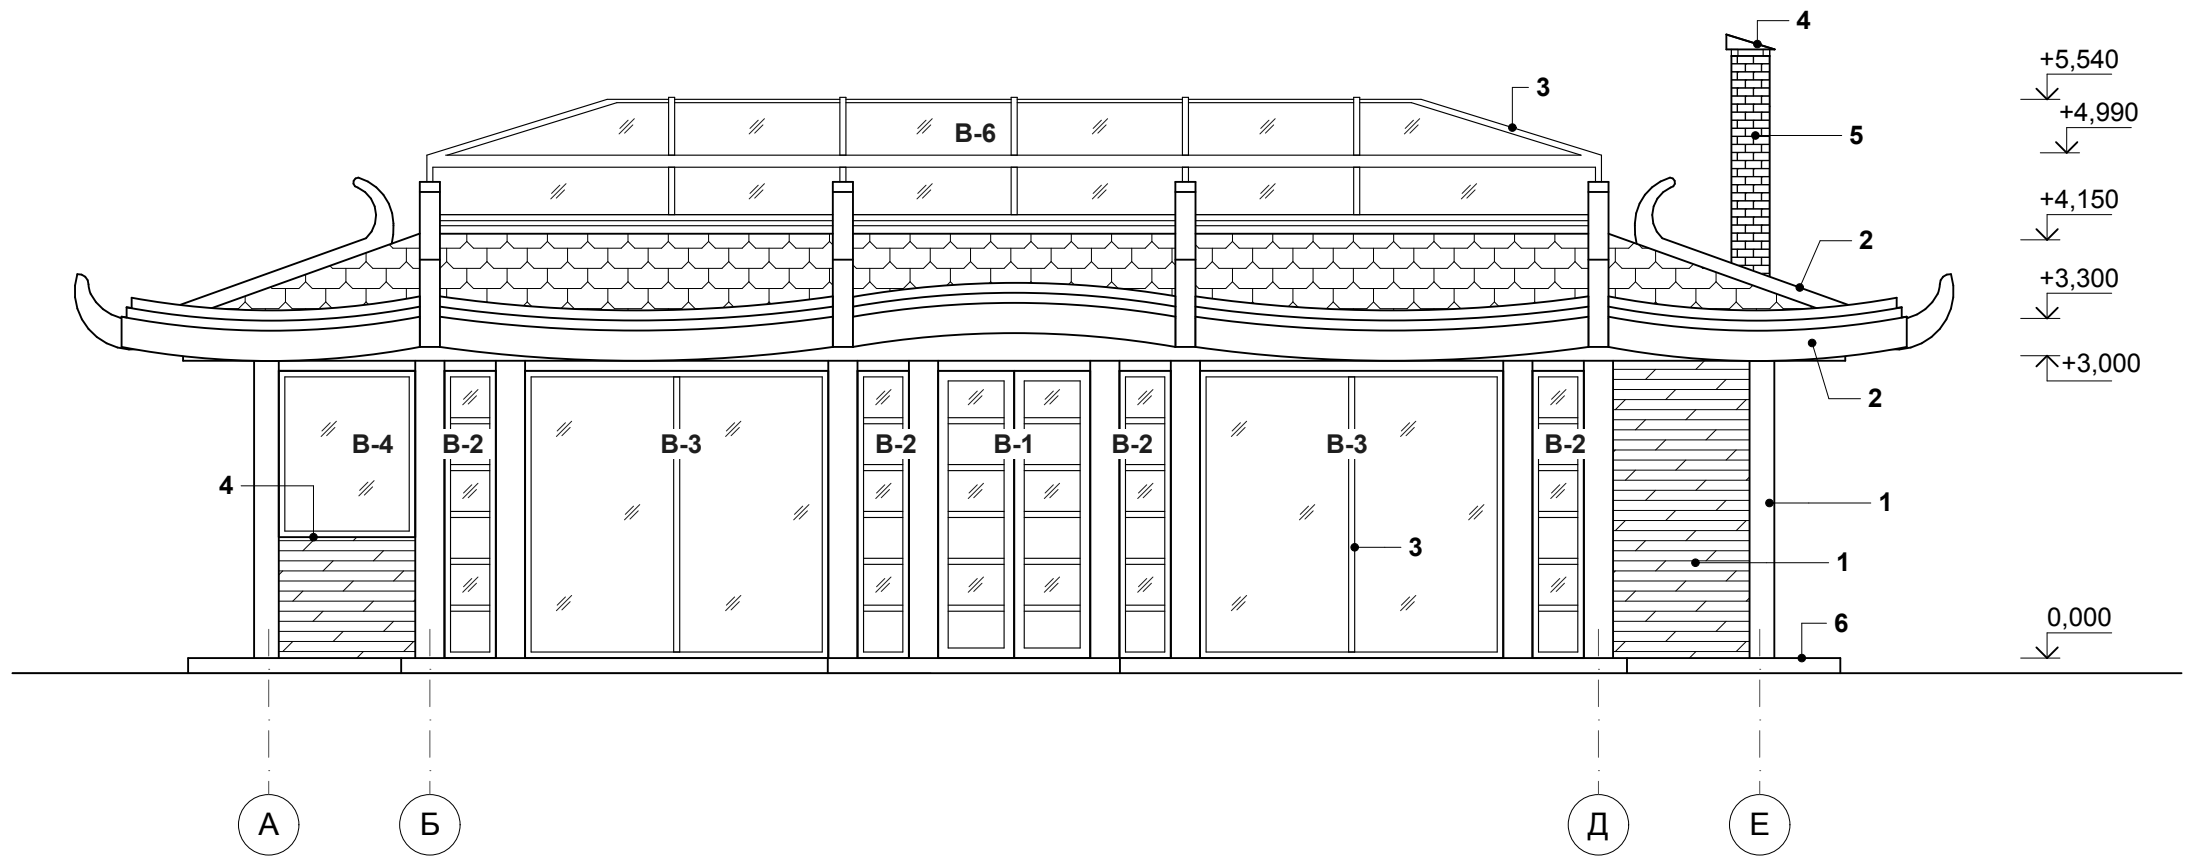

Фасад 1-4

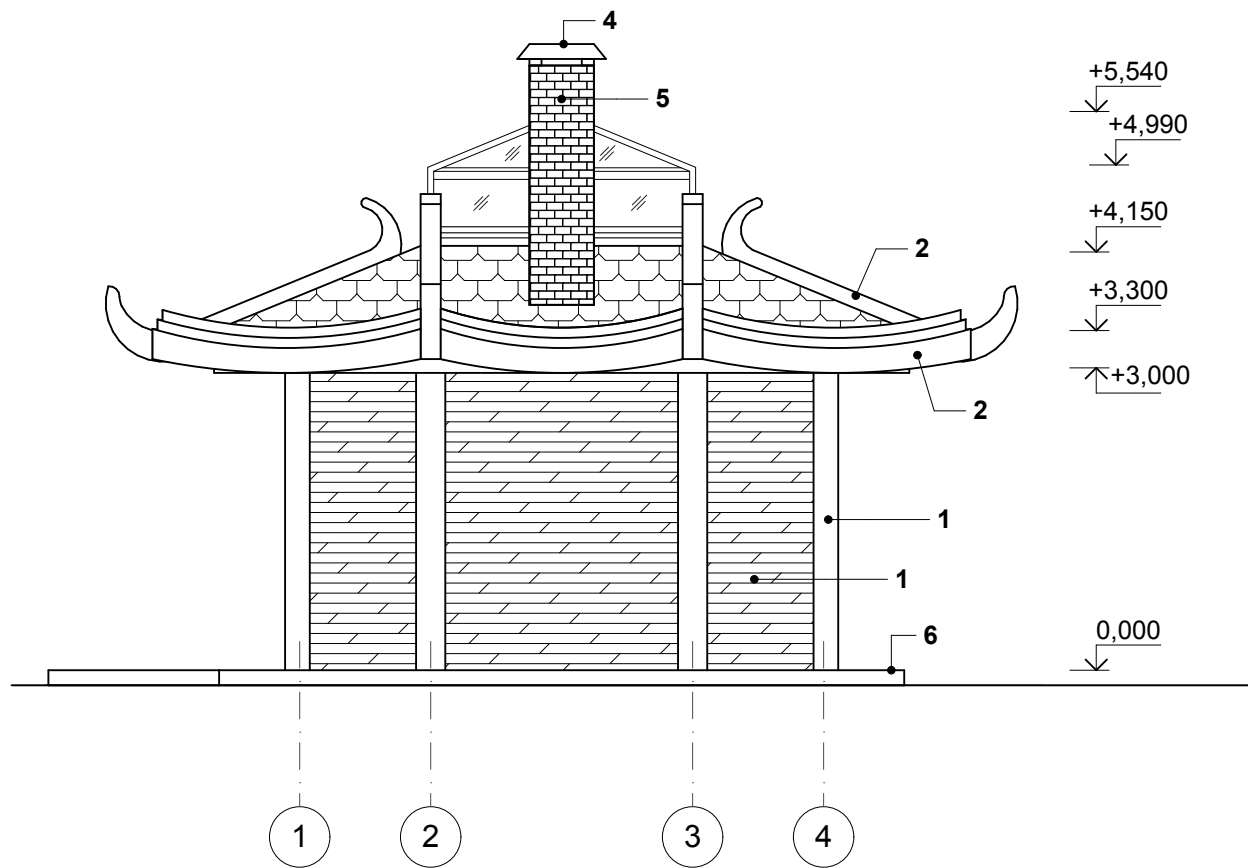


Експлікація опорядження фасадів

- Зовнішні стіни, стійки каркасу, торець покрівлі - обшивка дерев'яною дошкою по дерев'яній обрешітці, з кольоровим деревозахисним покриттям.
- Декоративні балки покрівлі - дерев'яні, з кольоровим деревозахисним покриттям.
- Вітражі, світловий ліхтар - дерев'яні, з кольоровим деревозахисним покриттям.
- Вітражні та віконні відливи, накривка димохіду - оцинкована сталь з полімерним покриттям.
- Стіни димохіду каміну - облицювання природним камінням.
- Ганок - тротуарна плитка по гарцовке.


- Кольорове рішення фасадів див. комплект ПОФ "Паспорт опорядження фасадів".
- Схеми вітражів див. арк.11.

						АБ			
						Альтанка житлового будинку в Обухівці			
							Стадія	Аркуш	Аркушів
								2	
ГАП					11.2020	Фасади А-Е, 1-4.			
Н.контр.					11.2020				
Перевірів					11.2020				
Розробив					11.2020				

Фасад Е-А

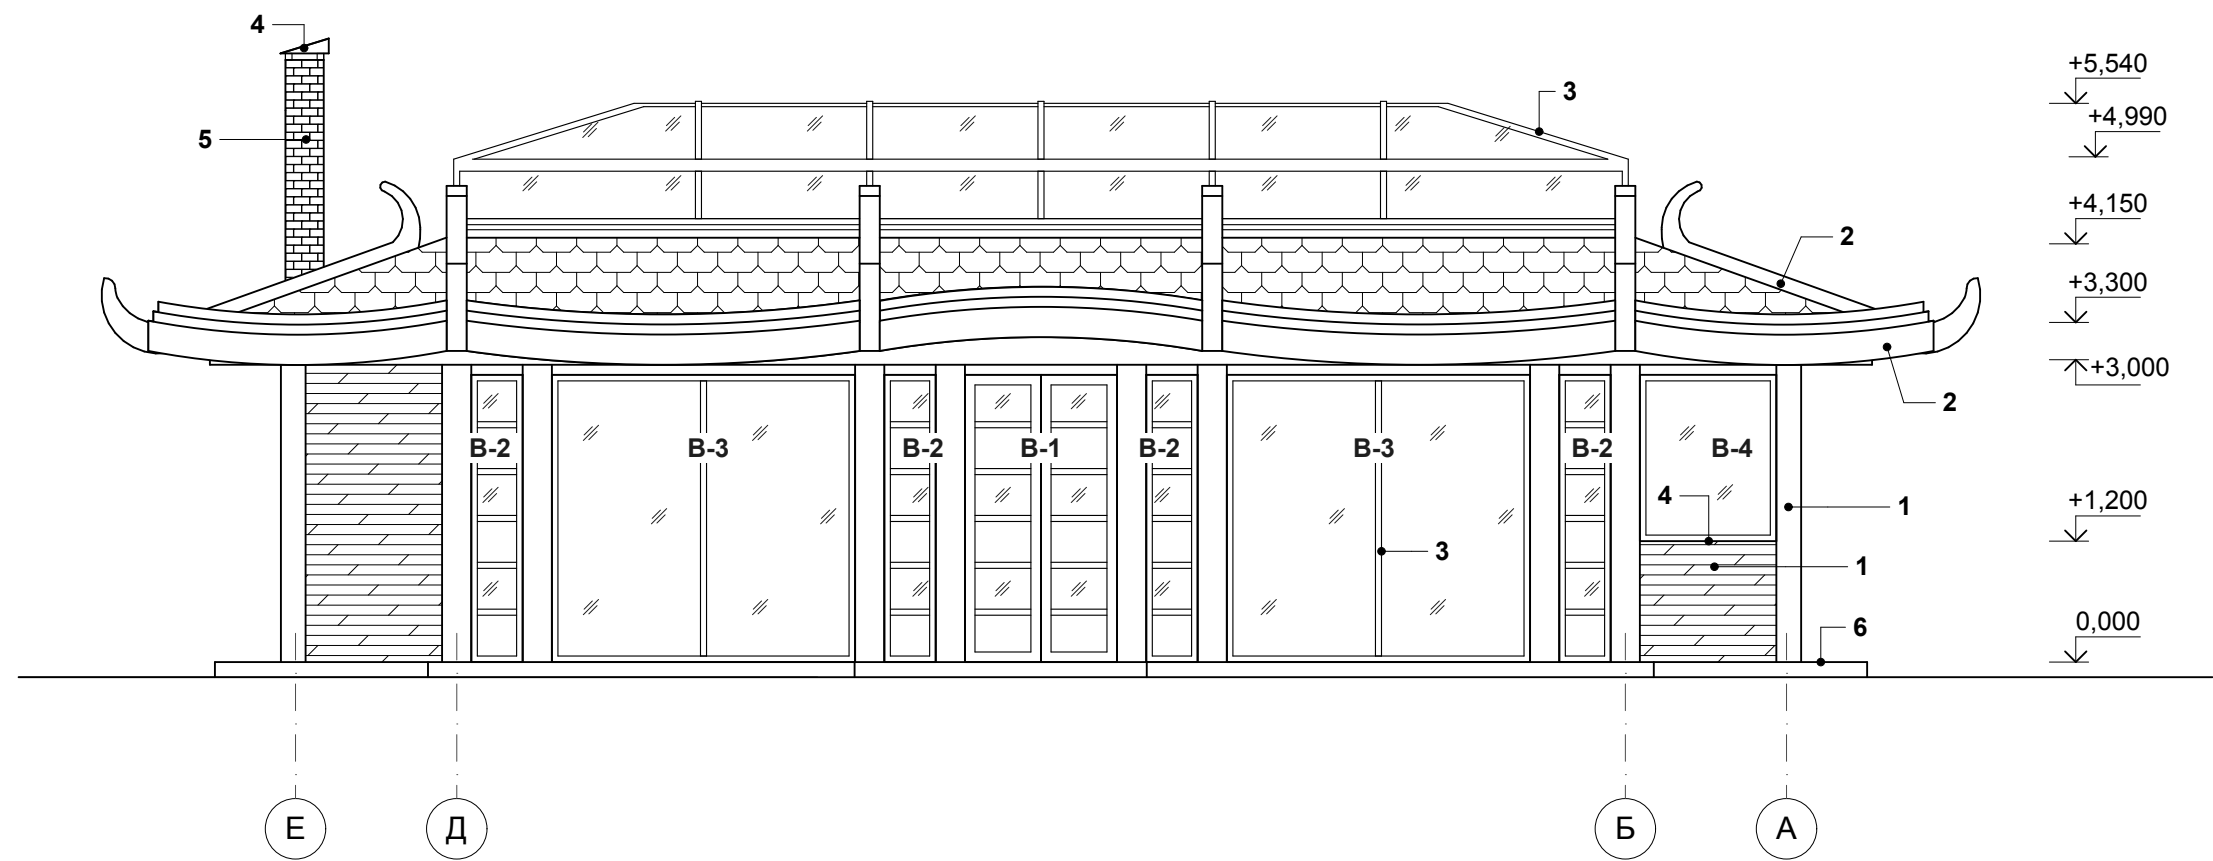


Фасад 4-1

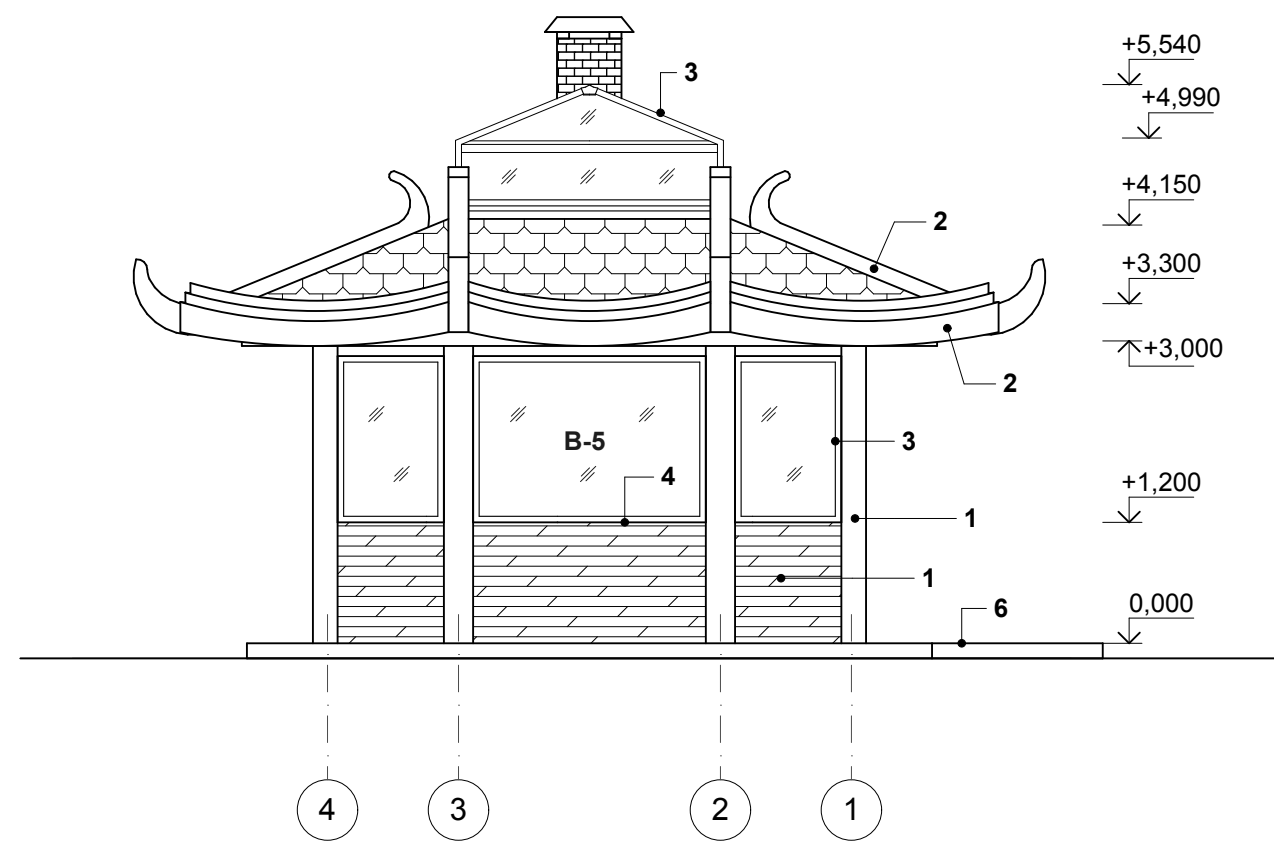

1. Примітки див. арк.2.

						АБ			
						Альтанка житлового будинку в Обухівці			
Зм.	Кілк.	Арк.	№Док.	Підпис	Дата		Стадія	Аркуш	Аркушів
								3	
ГАП					11.2020	Фасади Е-А, 4-1.			
Н.контр.					11.2020				
Перевішив					11.2020				
Розробив					11.2020				

План у вісях А-Е/1-4

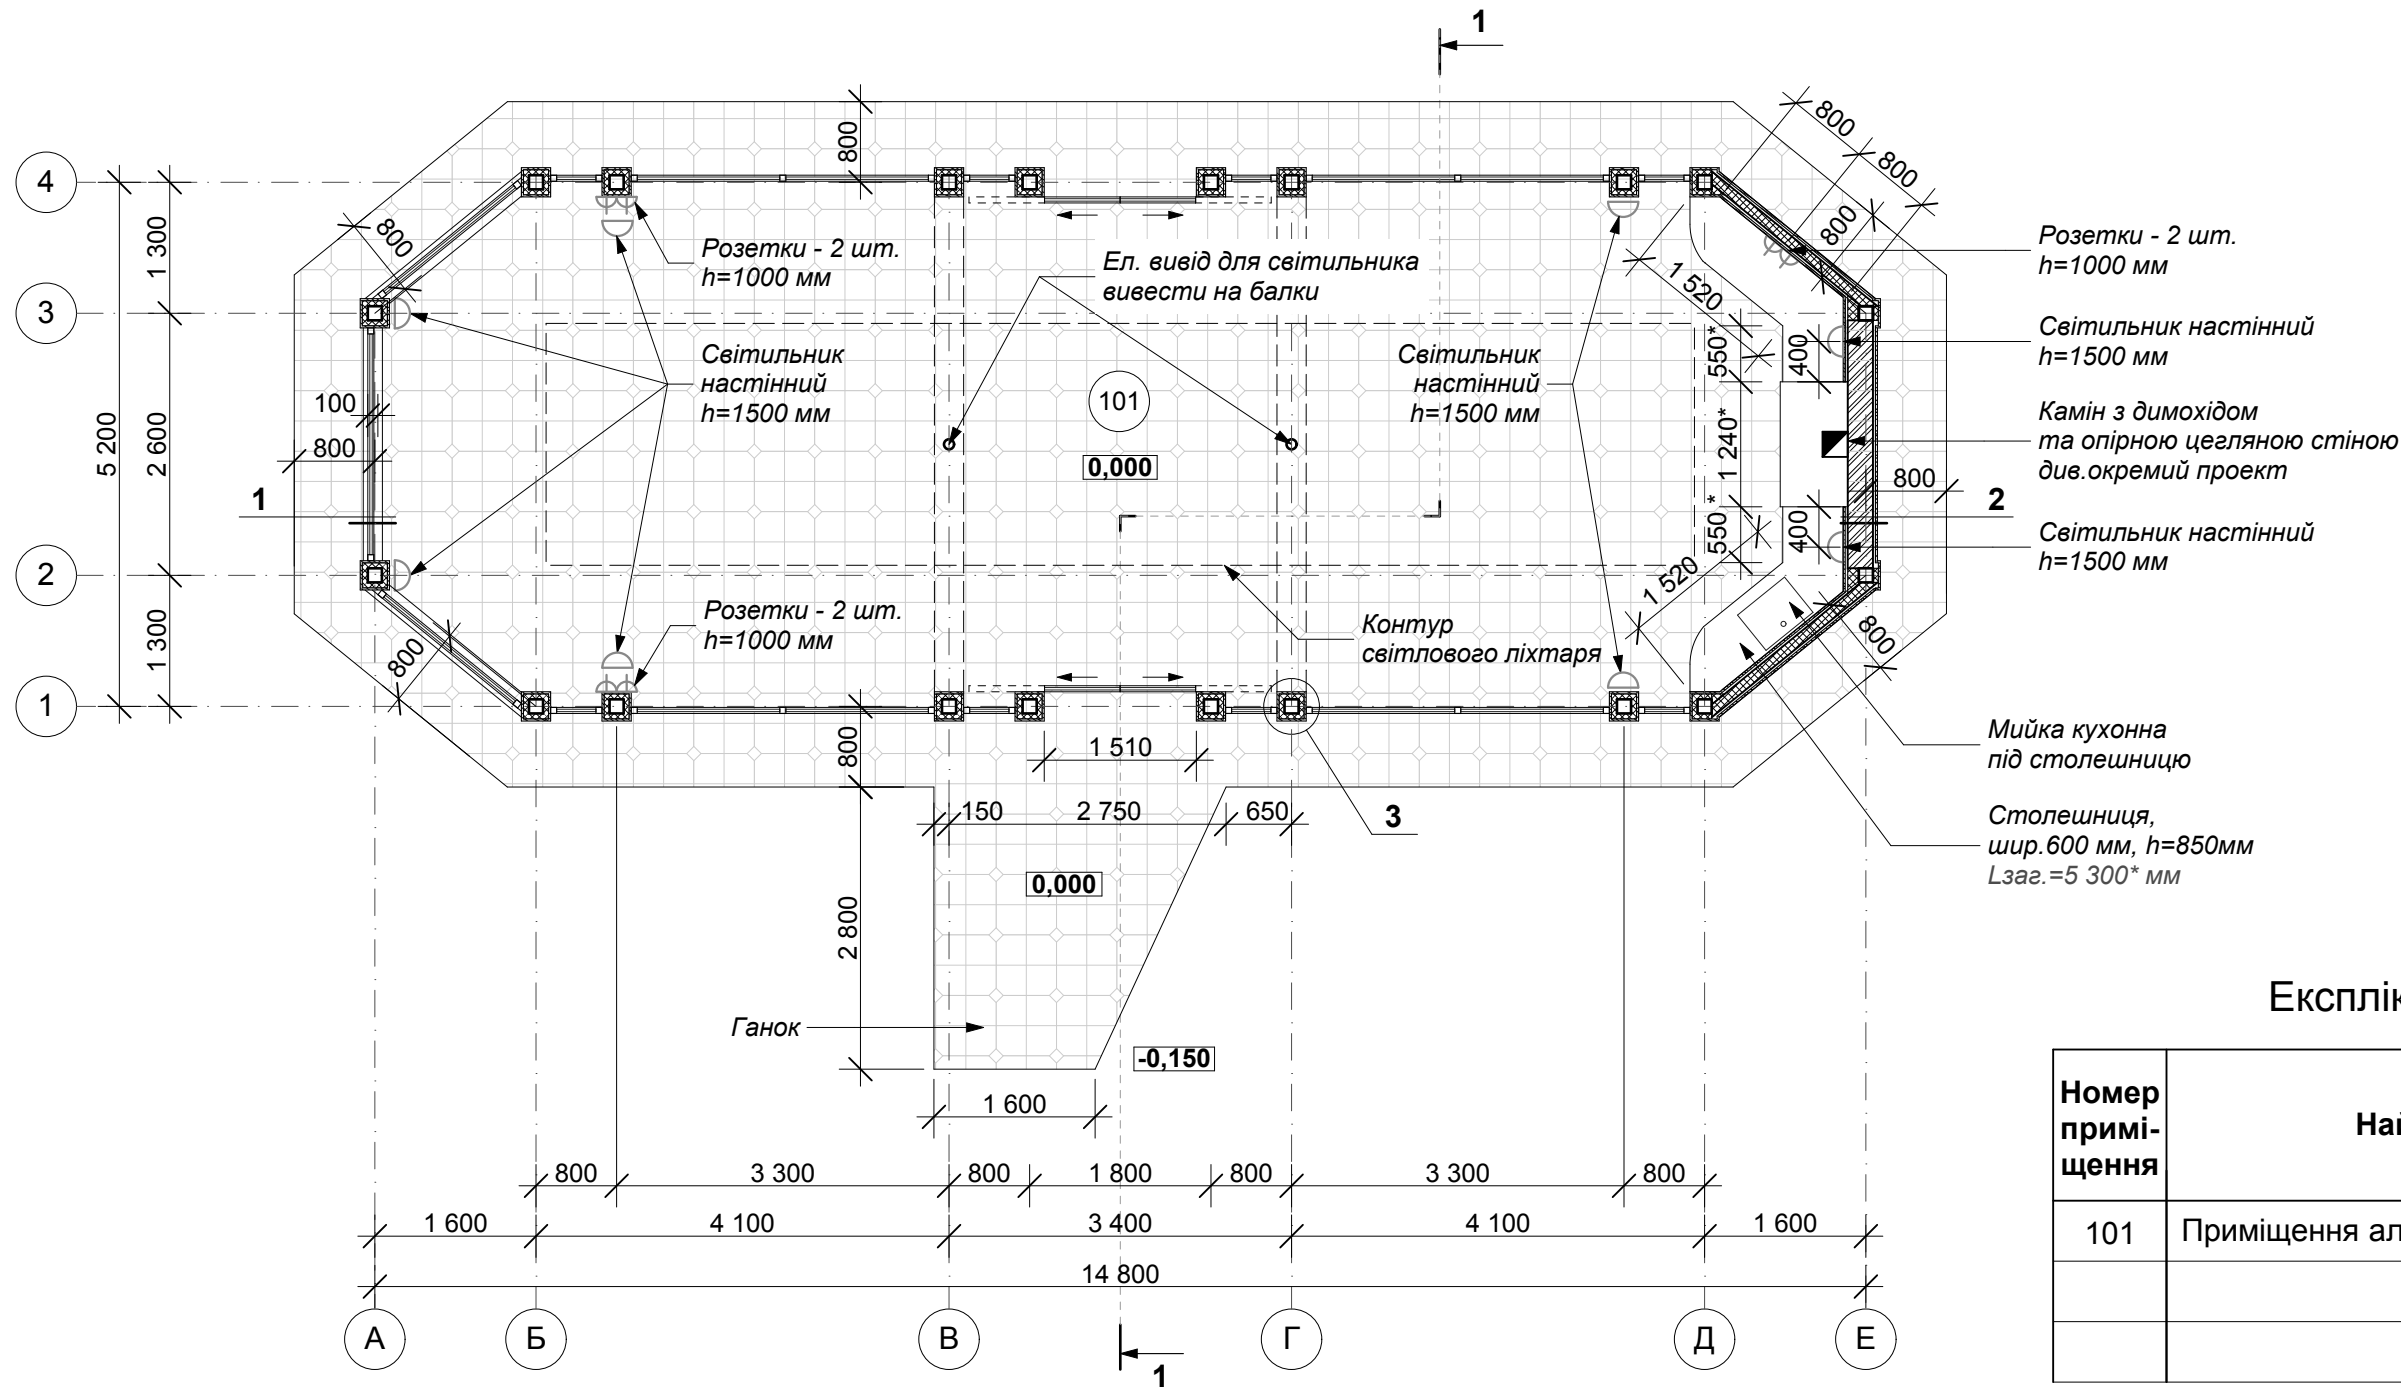

Експлікація приміщень

Номер приміщення	Найменування	Площа, м²
101	Приміщення альтанки	72,00

Умовні позначення

-  - Стійка каркасу металева, див. розділ КМ
-  - Опірна стіна каміну з керамічної цегли
-  - Стіна з дерев'яного каркасу з заповненням мінеральною ватою


- 1. Специфікацію матеріалів див. арк. 10.
- 2. Розріз див. арк. 5.
- 3. Вузли див. арк. 6.

						АБ			
						Альтанка житлового будинку в Обухівці			
Зм.	Кілк.	Арк.	№Док.	Підпис	Дата		Стадія	Аркуш	Аркушів
								4	
ГАП					11.2020	План у вісях А-Е/1-4			
Н.контр.					11.2020				
Перевірів					11.2020				
Розробив					11.2020				

Формат А3


ПОГОДЖЕНО:			
Взамін інв. №			
Підпис і дата			
Інв. № подл.			

План металевих конструкцій
покрівлі

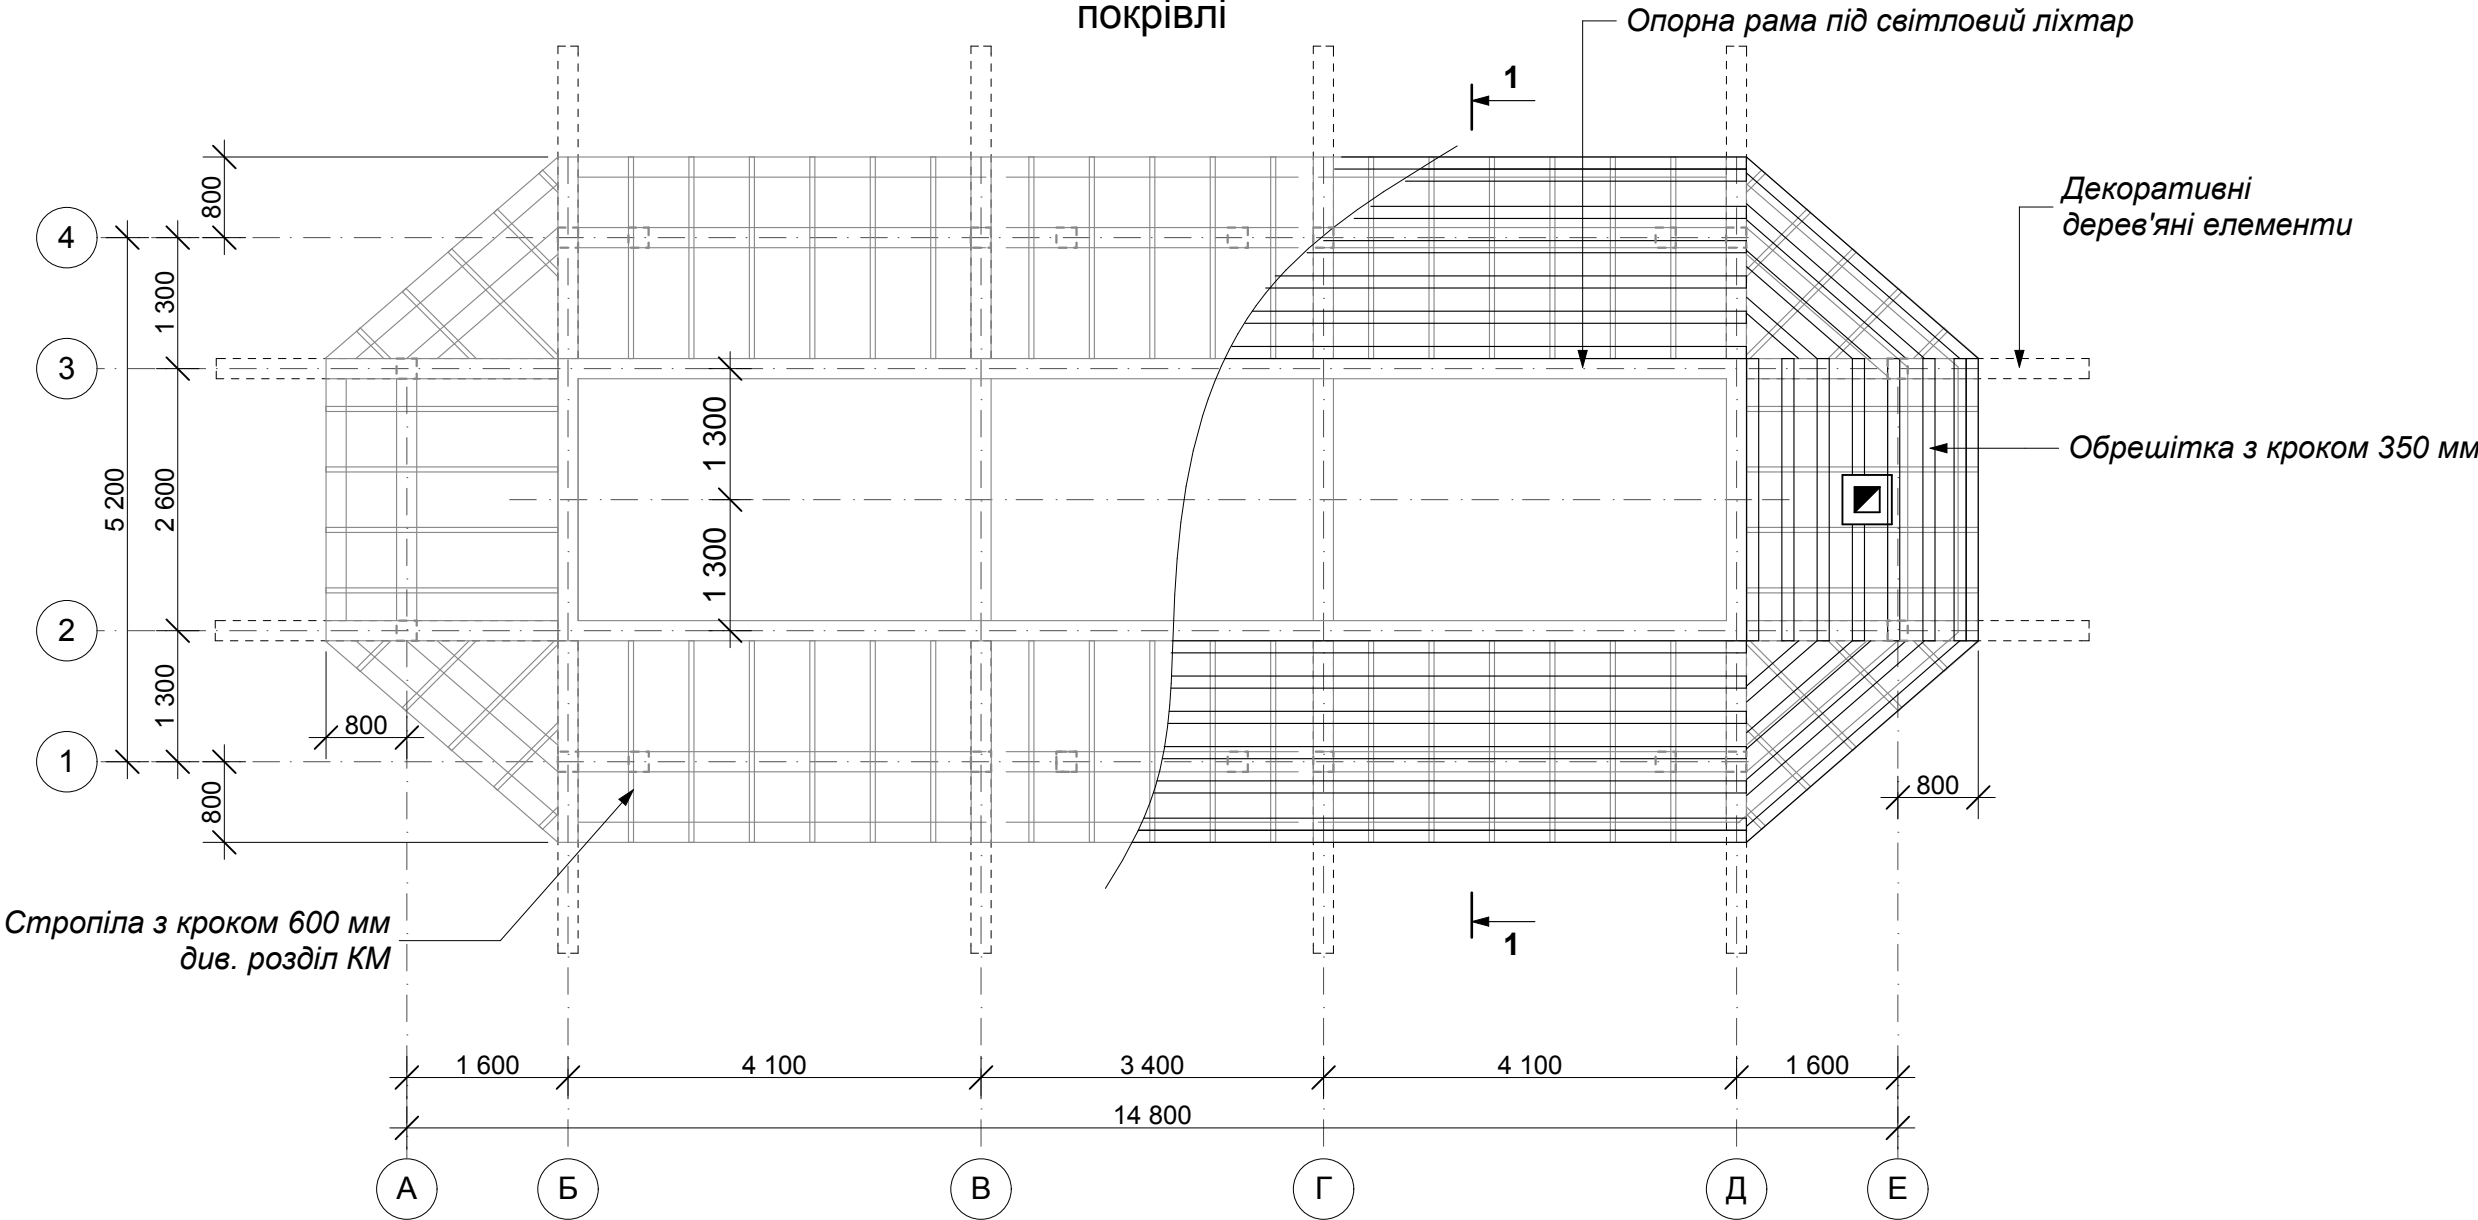

						АБ			
						Альтанка житлового будинку в Обухівці			
Зм.	Кілк.	Арк.	№Док.	Підпис	Дата		Стадія	Аркуш	Аркушів
								7	
ГАП					11.2020	План металевих конструкцій покрівлі			
Н.контр.					11.2020				
Перевірив					11.2020				
Розробив					11.2020				

ПОГОДЖЕНО:			
	Взамін інв. №		
	Підпис і дата		
	Інв. № подл.		

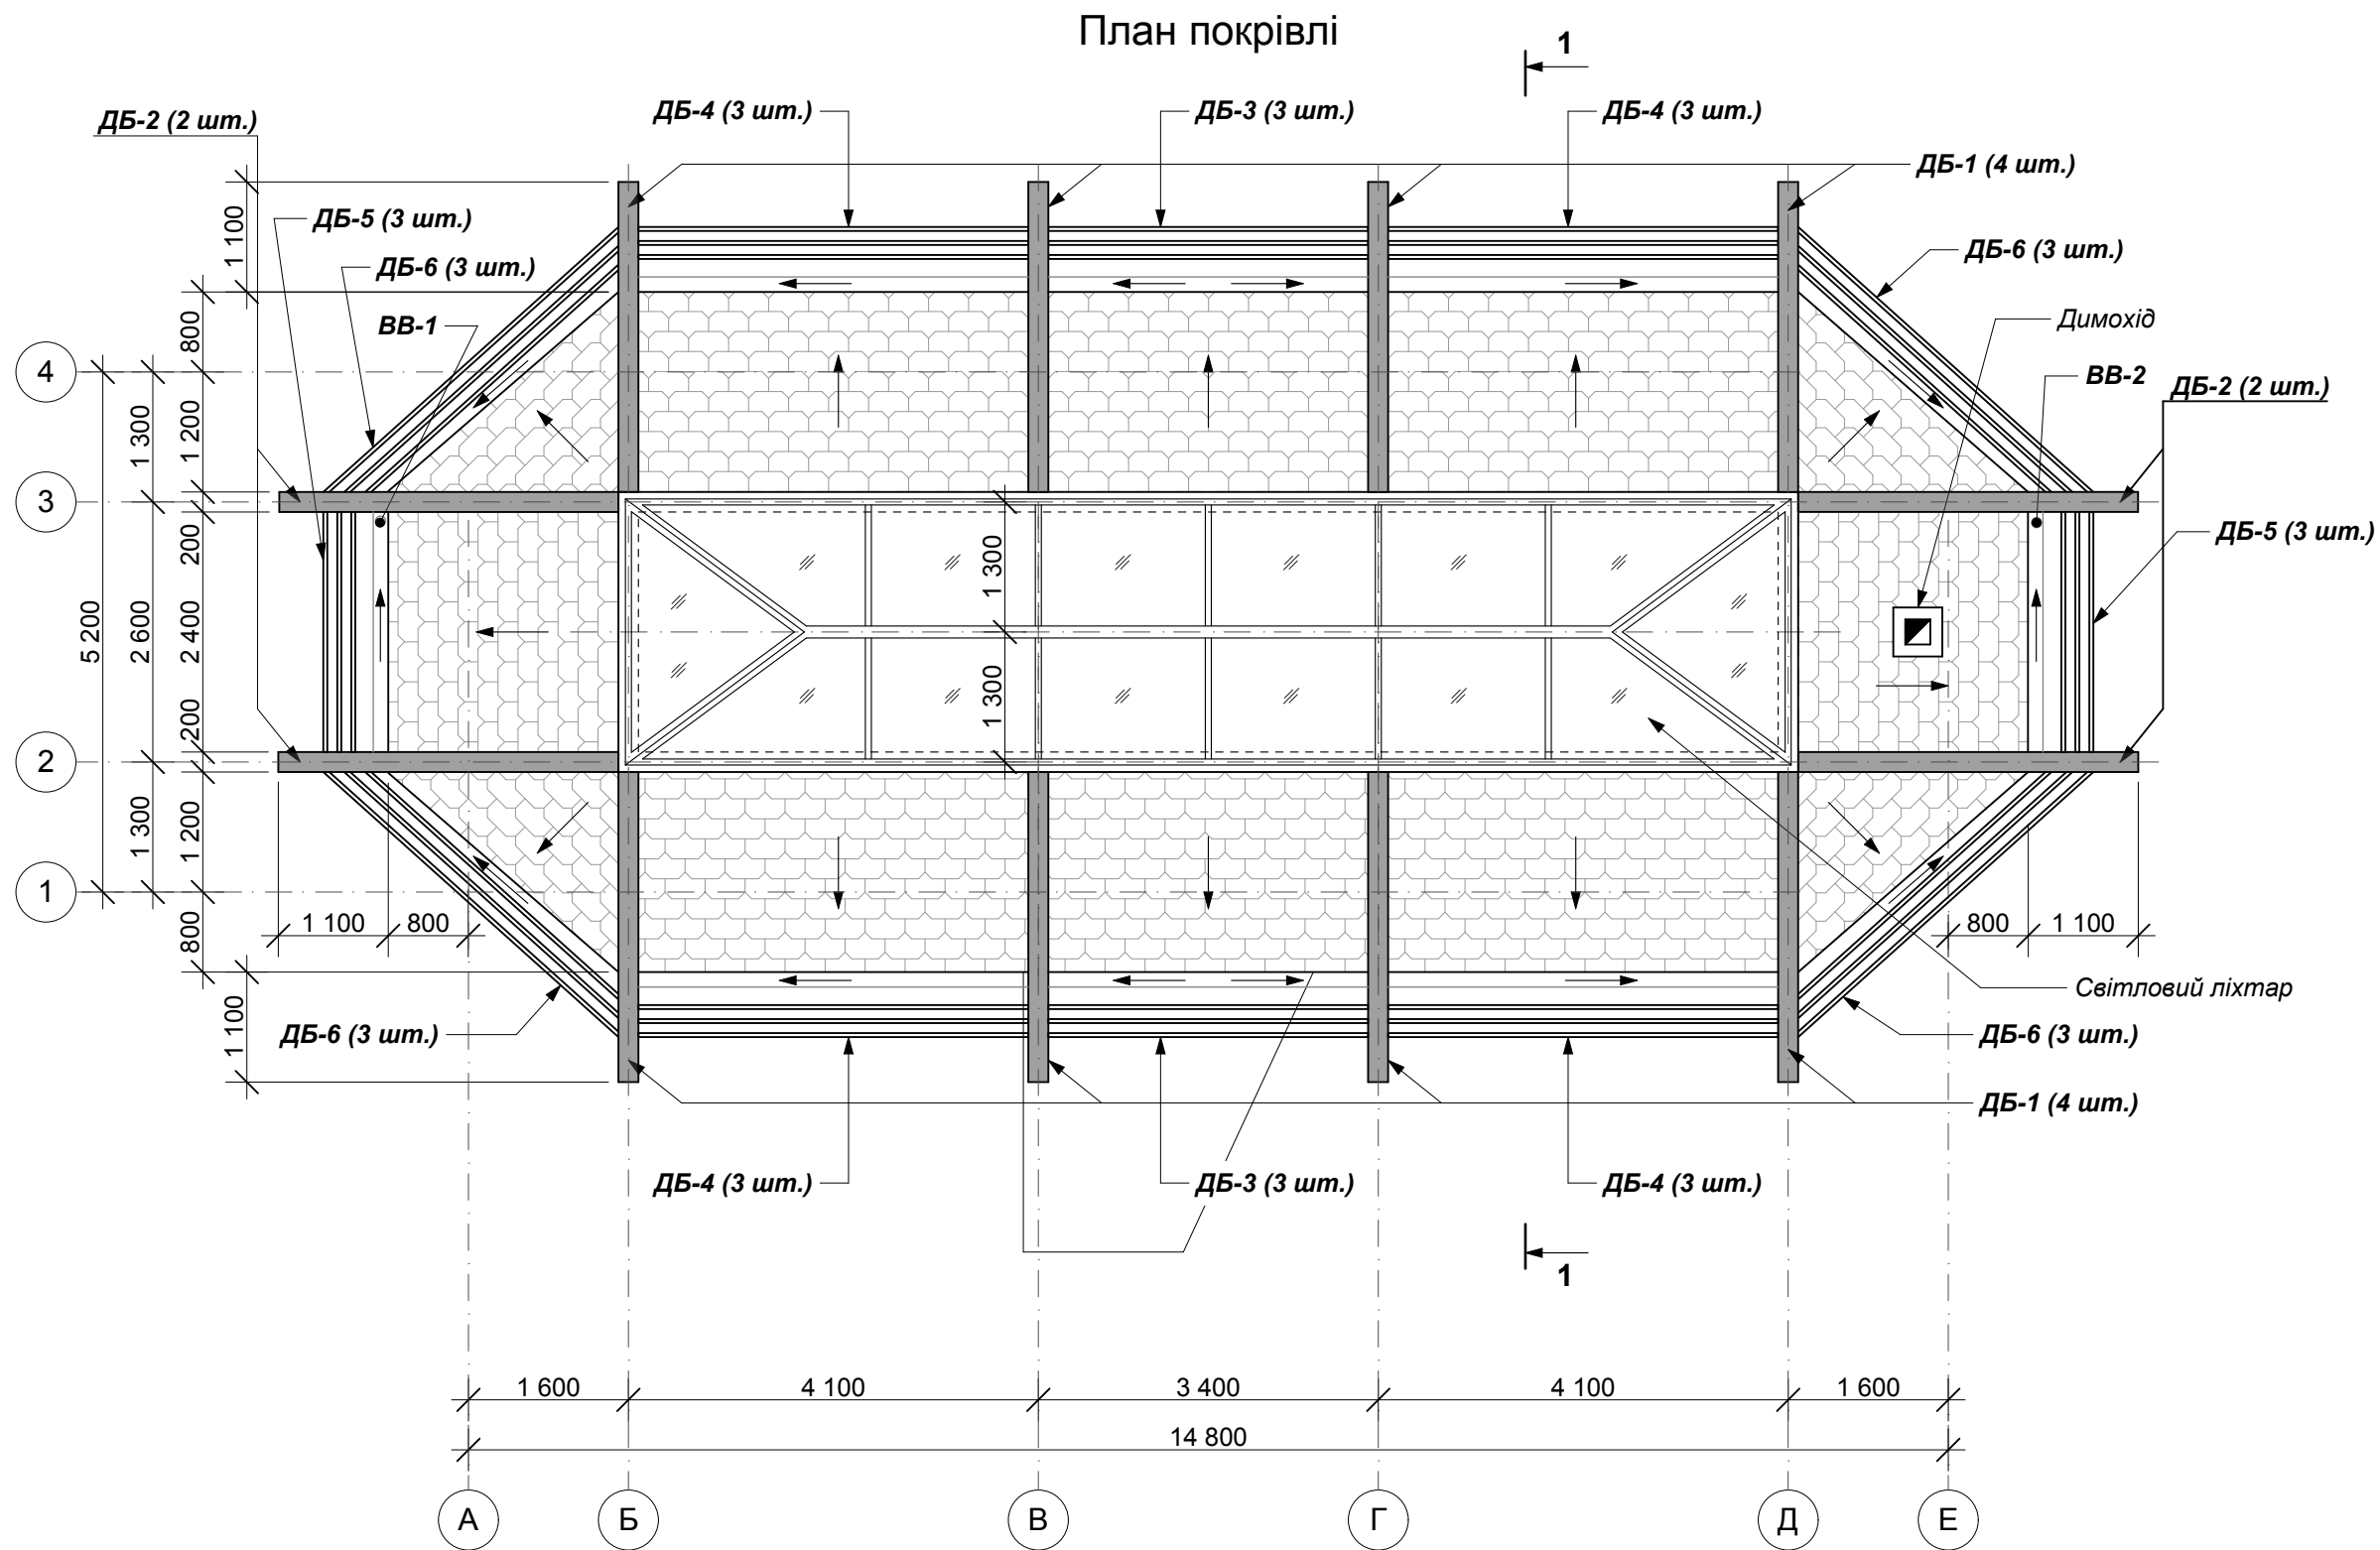


1. Схеми декоративних балок ДБ див. арк. 9.
2. Розріз див. арк. 5.
3. Специфікацію матеріалів див. арк. 10.


						АБ			
						Альтанка житлового будинку в Обухівці			
Зм.	Кілк.	Арк.	№Док.	Підпис	Дата	План покрівлі	Стадія	Аркуш	Аркушів
								8	
ГАП					11.2020				
Н.контр.					11.2020				
Перевірів					11.2020				
Розробив					11.2020				

Схеми декоративних балок ДБ-1...ДБ-6


ДБ-1

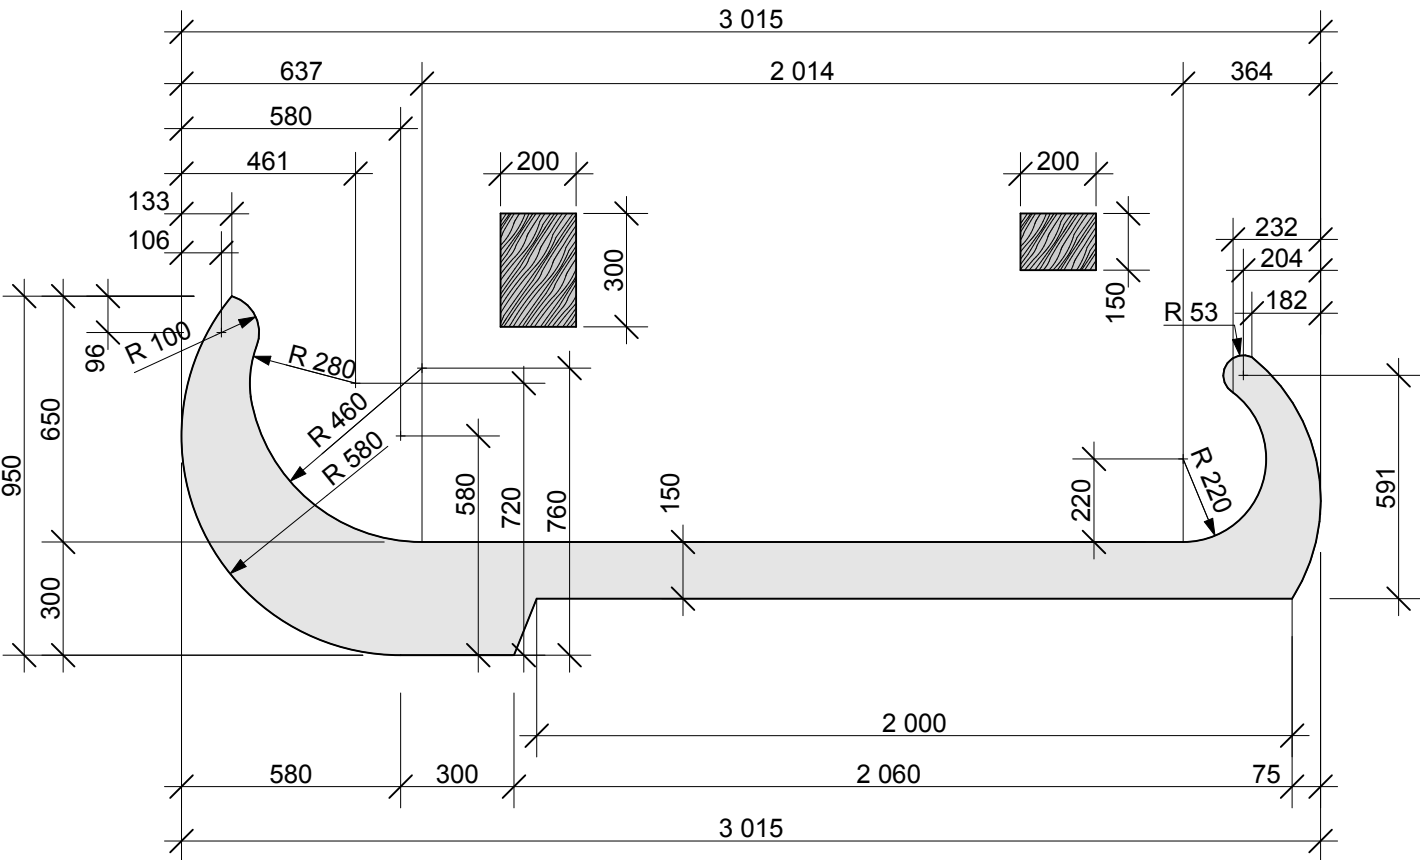


ДБ-2

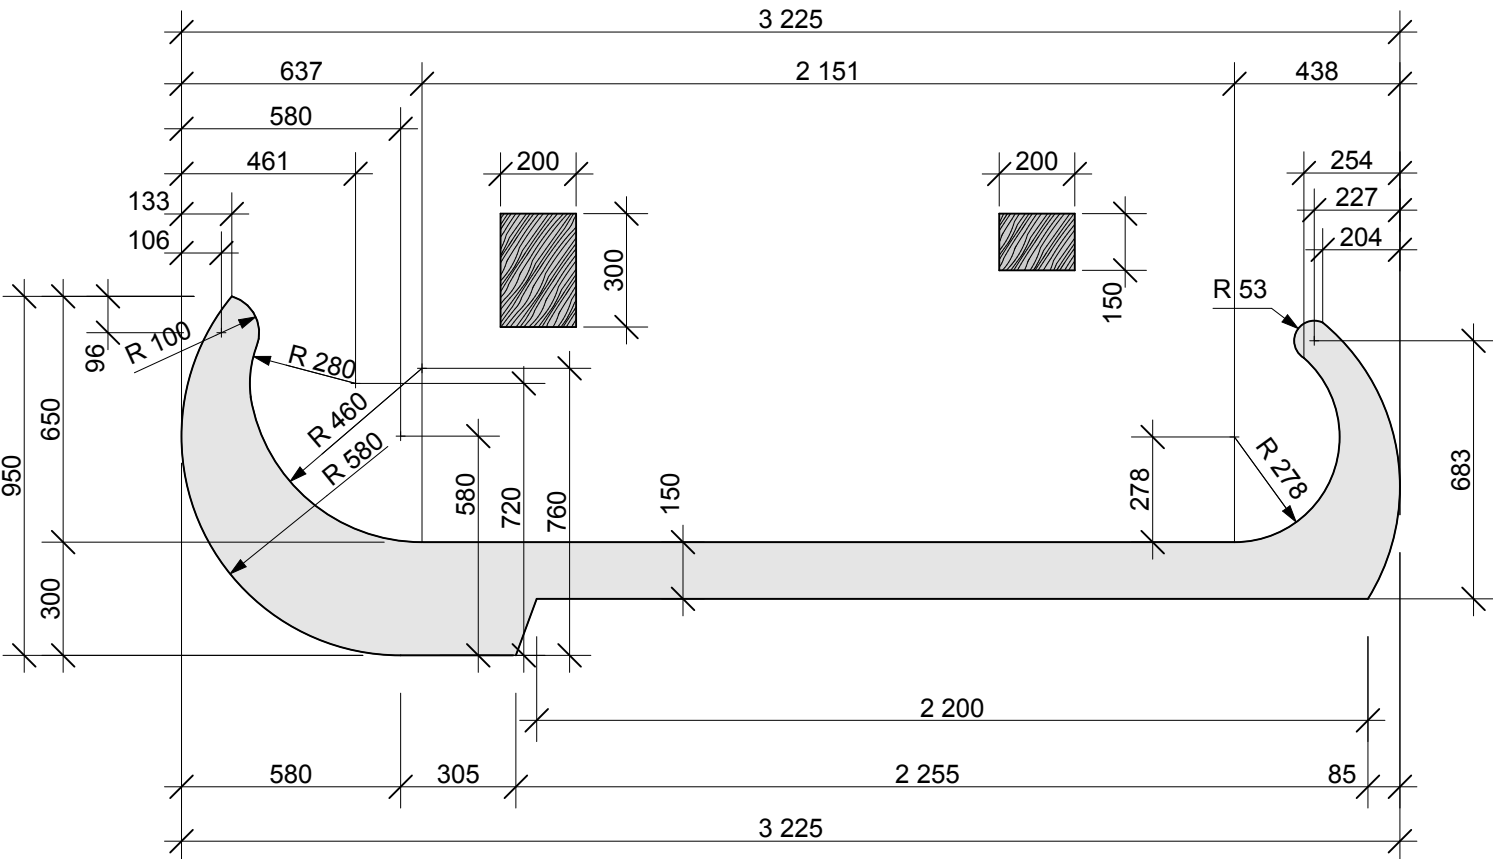


ДБ-3

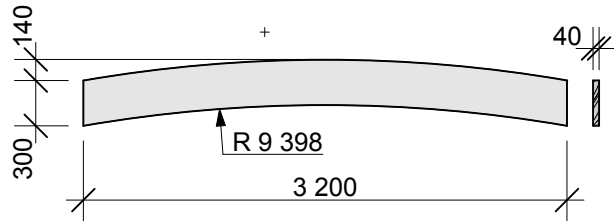


ДБ-4

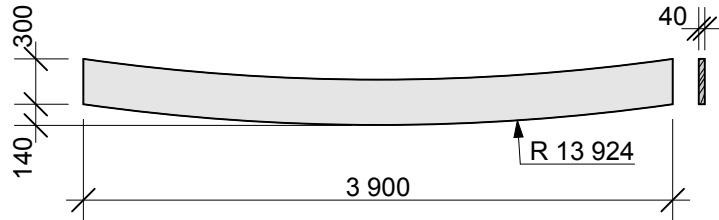

ДБ-5

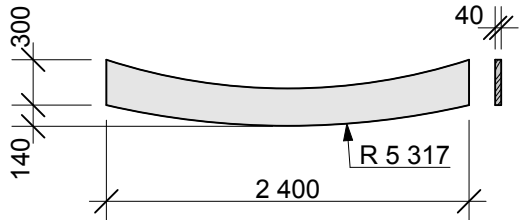

ДБ-6




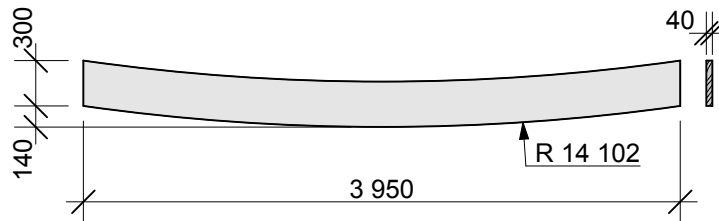


1. Маркування декоративних балок див. арк. 8.
2. Специфікацію матеріалів див. арк. 10.

						АБ			
						Альтанка житлового будинку в Обухівці			
Зм.	Кілк.	Арк.	№Док.	Підпис	Дата				
							Стадія	Аркуш	Аркушів
								9	
ГАП					11.2020	Схеми декоративних балок ДБ-1...ДБ-6			
Н.контр.					11.2020				
Перевірів					11.2020				
Розробив					11.2020				

ПОГОДЖЕНО:	Зведена специфікація деревини					(початок)
	Поз.	Позначення	Найменування	Кіл. ел-тів	Маса, од.,кг	Примітки
			<u>Дошка 120x25 мм</u>			
	1		- Обрешітка покрівлі			246,0 м.п
	2		- Обрешітка карнизу			250,0 м.п
	3		- Обрешітка покрівлі зсередини			96,0 м.п
	4		- Обрешітка балок всередини			14,5 м.п
			<u>Всього:</u>			607,0 м.п
			<u>Дошка 80x25 мм</u>			
	5		- Контрейка (покрівля)			136,0 м.п
	6		- Обрешітка стін			63,0 м.п
			<u>Всього:</u>			199,0 м.п
			<u>Дошка 100x40 мм</u>			
	7		- каркас стін			73,0 м.п
	8		- дошка підвіконна			6,0 м.п
			<u>Всього:</u>			79,0 м.п
			<u>Брус 100x100 мм</u>			
	9		- каркас стін			10,5 м.п
			<u>Брус 50x50 мм</u>			
	10		- обрешітка стійок каркасу			380,0 м.п
11		- обрешітка балок каркасу			325,0 м.п	
		<u>Всього:</u>			705,0 м.п	
		<u>Дошка 150x20</u> <u>для обшивки стін паз в паз</u>				
	12	- покрівля зсередини			49,0 м²	
	13	- стіни (зовні та зсередини)			54,0 м²	
	14	- стійки каркасу (зовні та зсередини)			60,0 м²	
	15	- балки каркасу			40,0 м²	
	16	- карниз			50,0 м²	
	17	- балки всередині			9,5 м²	
		<u>Всього:</u>			263,0 м²	

Схеми вітражів В-1...В-6

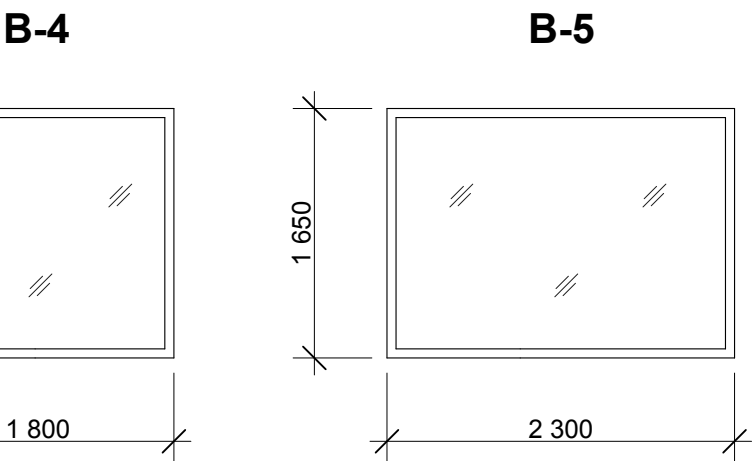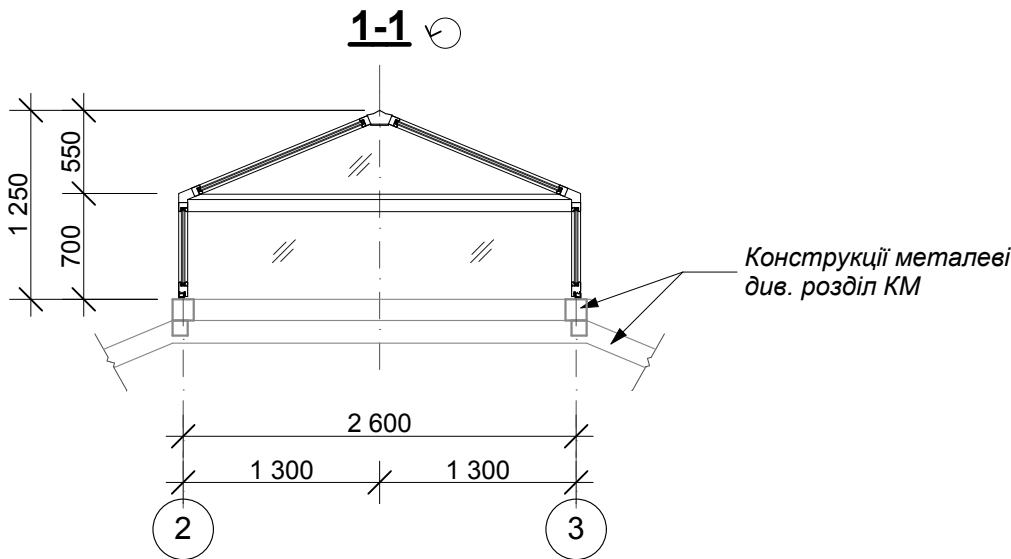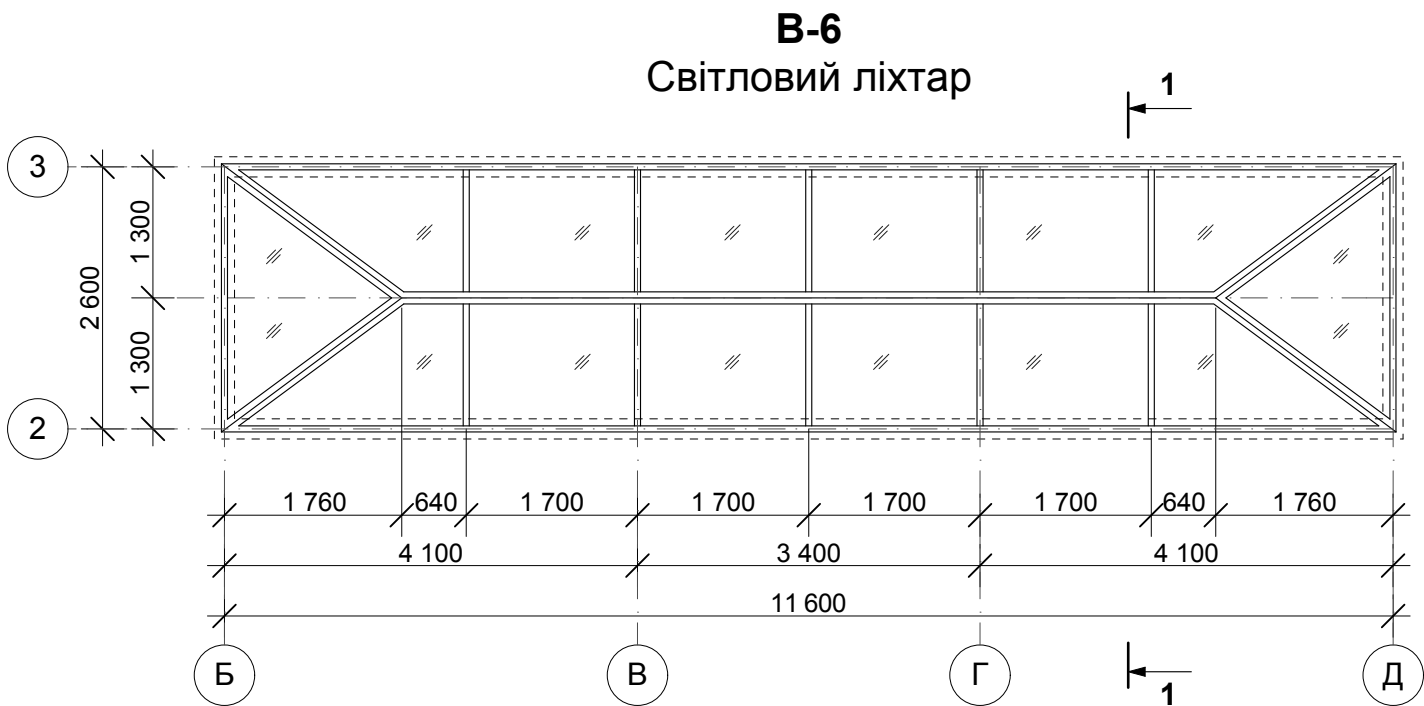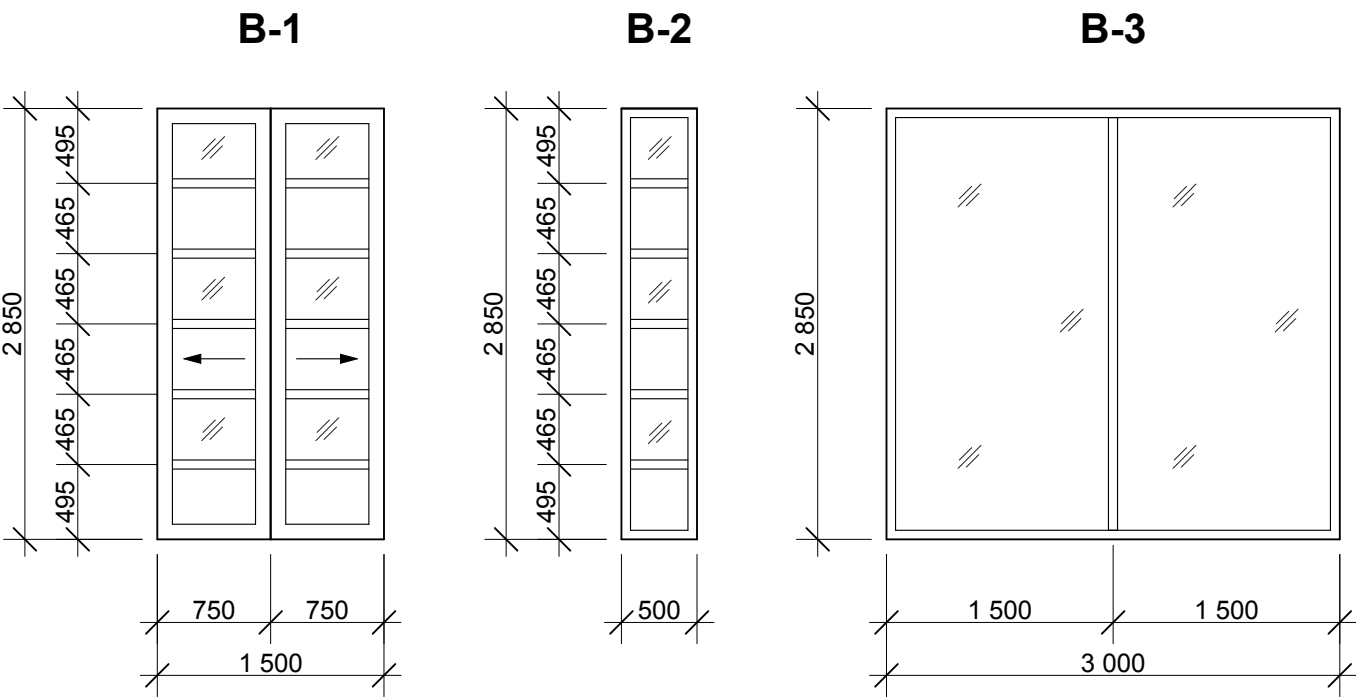

Специфікація вітражів

Поз.	Позначення	Найменування	Кіл-ть	Маса од., кг	Примітки
		Вітражі з дерев'яного профілю зі склінням однокамерним каленим склопакетом, товщ.24 мм (6-12-6)			
В-1	Індивідуальне виготовлення	проріз 1500х2850(н)мм, двостулкові розсувні двері	2		
В-2	-//-	проріз 500х2850(н)мм, глухий	8		
В-3	-//-	проріз 3000х2850(н)мм, глухий	4		
В-4	-//-	проріз 1800х1650(н)мм, глухий	2		
В-5	-//-	проріз 2300х1650(н)мм, глухий	1		
В-6	-//-	проріз 11600х2600(н)мм, світловий ліхтар, глухий	1		

1. Маркування вітражів див. арк.2, 3.
2. Дерев'яні профілі вітражів покрити Pinotex Classic Lasur по ґрунтовці Pinotex Base.

						АБ			
						Альтанка житлового будинку в Обухівці			
Зм.	Кілк.	Арк.	№Док.	Підпис	Дата		Стадія	Аркуш	Аркушів
								11	
ГАП					11.2020	Схеми вітражів В-1...В-6. Специфікація вітражів.			
Н.контр.					11.2020				
Перевірів					11.2020				
Розробив					11.2020				

ПОГОДЖЕНО

Взам. инв. N

Подпись и дата

Инв. N подл.

Схема розташування елементів каркасу на позн. -0.100


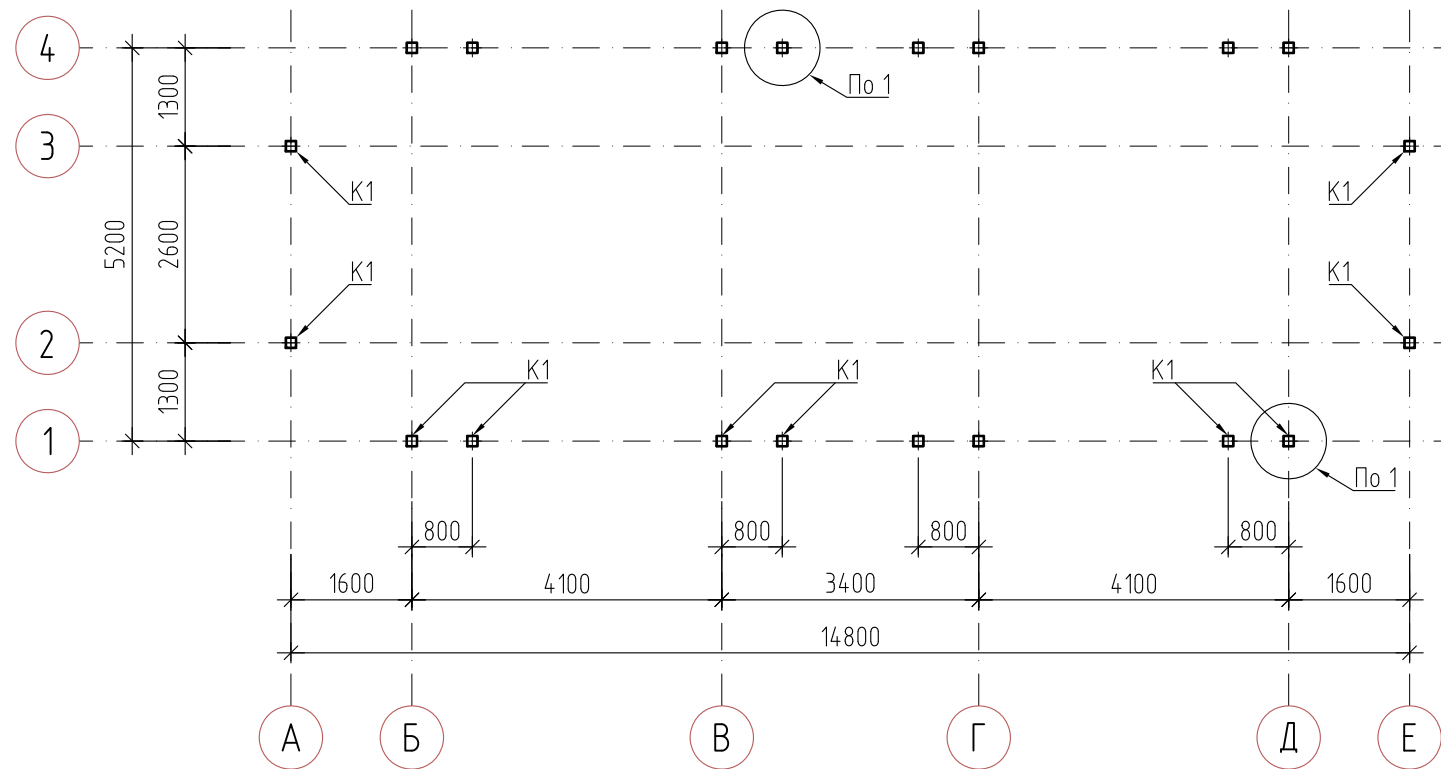



Схема розташування елементів каркасу на позн. +3.000

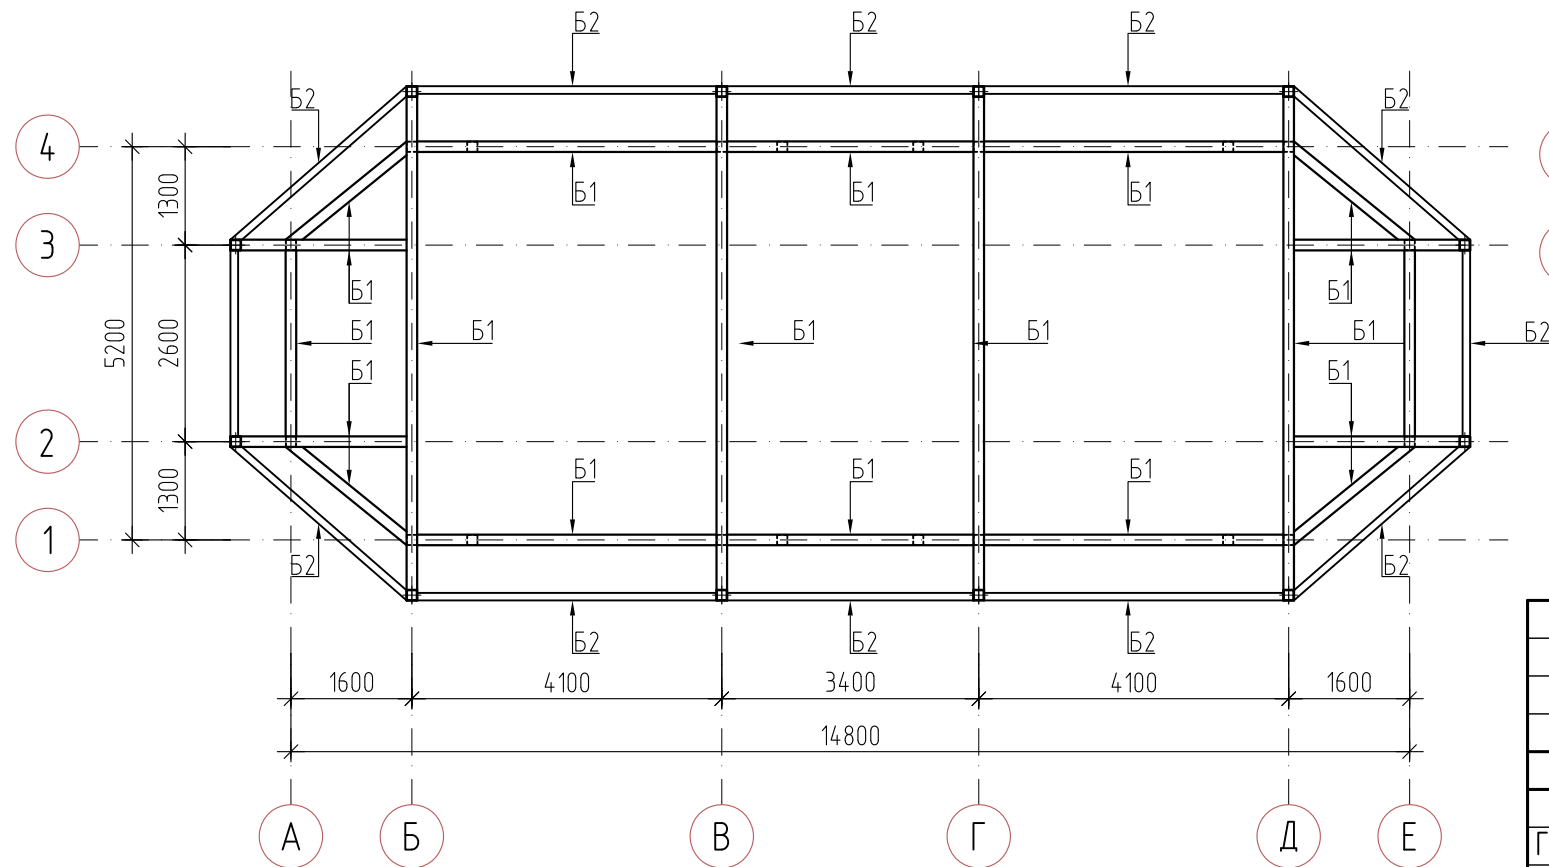

Відомість елементів

Марка ел-та	Переріз			Опорні зусилля			Група	Марка металу	Примітки
	Ексіз	Поз.	Склад	М, мм	N, т	Q, т			
См1		1	140x5	-	-	-	Б	С255	
Б1		1	140x5	-	-	-	Б	С255	
Б2		1	100x5	-	-	-	Б	С255	
Б3		1	50x5	-	-	-	Б	С255	

Схема розташування елементів каркасу на позн. +2.850

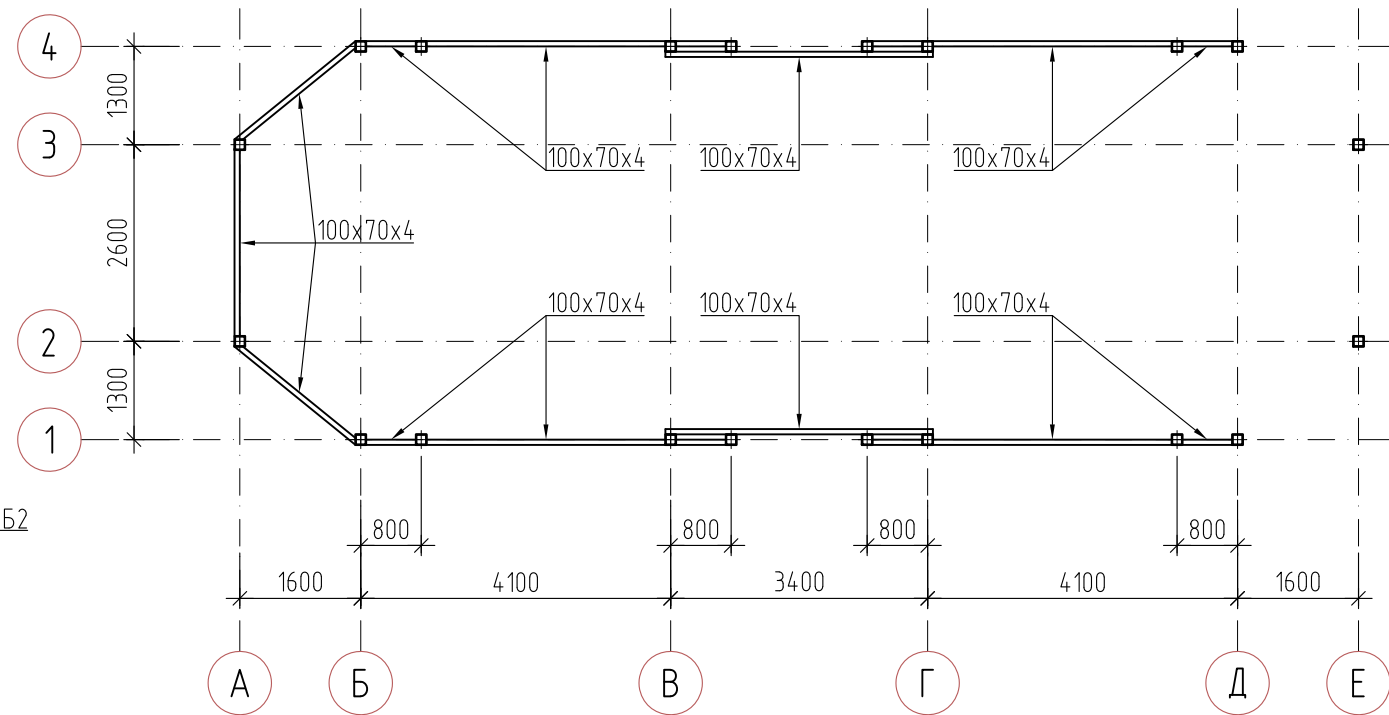

						Альтанка		
Зм.	Кільк.	Лист	Ндок.	Підпис	Дата	Схема розташування елементів каркасу на позн. -0.100 ... +3.000	Стадія	Лист
Гол.констр.								2
Н.контр.								
Перевірюв								
Виконав								

ПОГОДЖЕНО

Взам. инв. N

Подпись и дата

Инв. N подл.

Схема розташування елементів каркасу на позн. +4.000


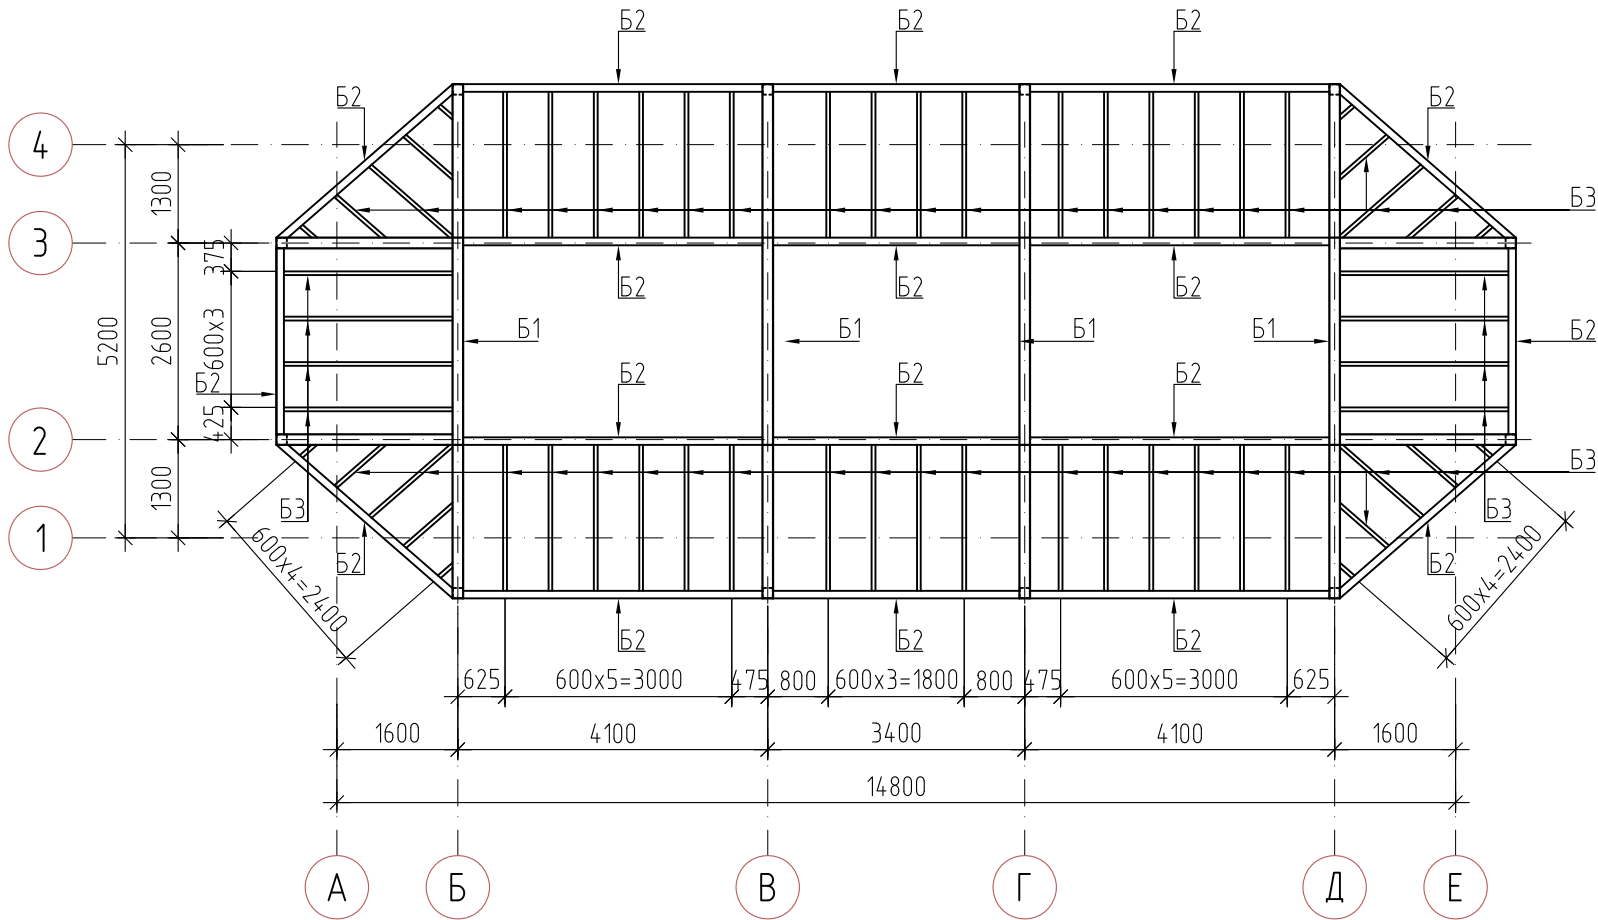


Схема розташування елементів каркасу на позн. +4.140

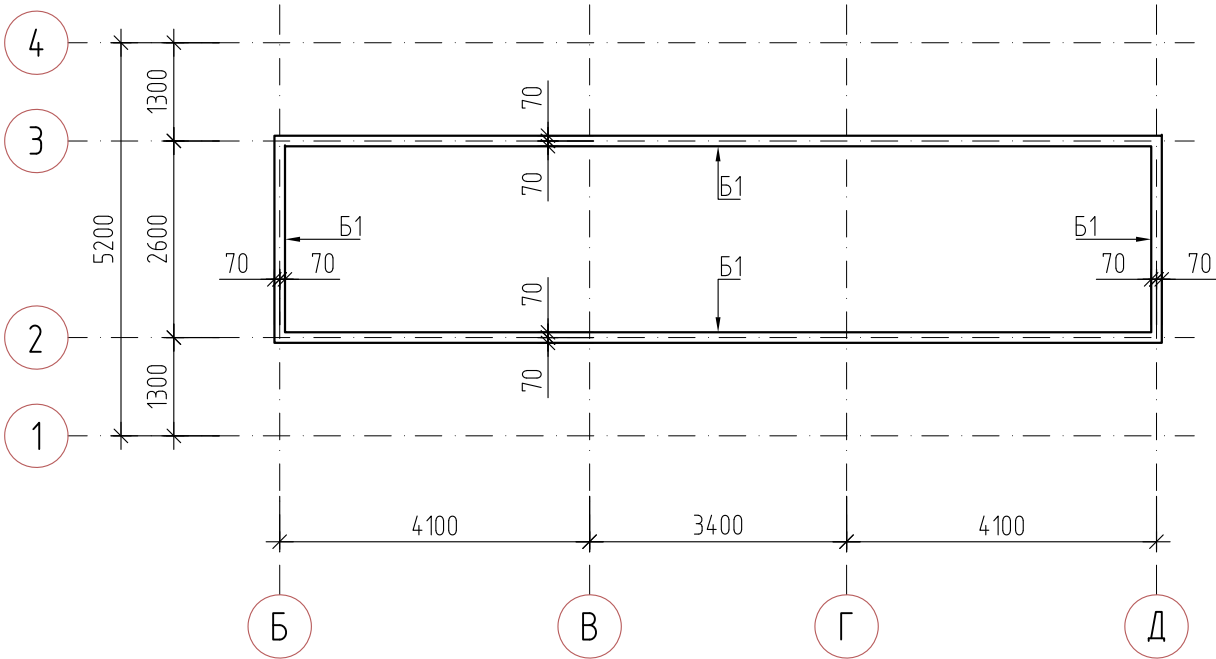

Технічна специфікація сталі, т

Марка сталі ГОСТ, ТУ	Найменування групи профілей	Профіль	Вага металу за елементами конструкції		Загальна вага
			Альтанка		
С255 ДСТУ 8539:2015	Квадратні труби ДСТУ Б В.2.6-8-95	140x5	4.32		4.32
		100x5	1.54		1.54
		50x5	0.68		0.68
	Прямокутні труби ДСТУ Б В.2.6-8-95	100x70x4	0.32		0.32
	Сталь листова ДСТУ 8540:2015	-t=6	0.22		0.22
		-t=10	0.24		0.24
	Куттик сталевий рівнополочний гарячекатаний ДСТУ 2251:2018	L75x5	0.16		0.16
Разом			7.48		7.48
4% наплавленого металу			0.30		0.30
Усього			7.78		7.78






						Альтанка			
Зм.	Кільк.	Лист	Ндок.	Підпис	Дата				
Гол.констр.							Стадія	Лист	Листів
Н.контр.								3	
Перевірюв						Схема розташування елементів каркасу на позн. +4.000, +4.140			
Виконав									

ПОГОДЖЕНО

Взам. инв. N


Подпись и дата

Инв. N подл.

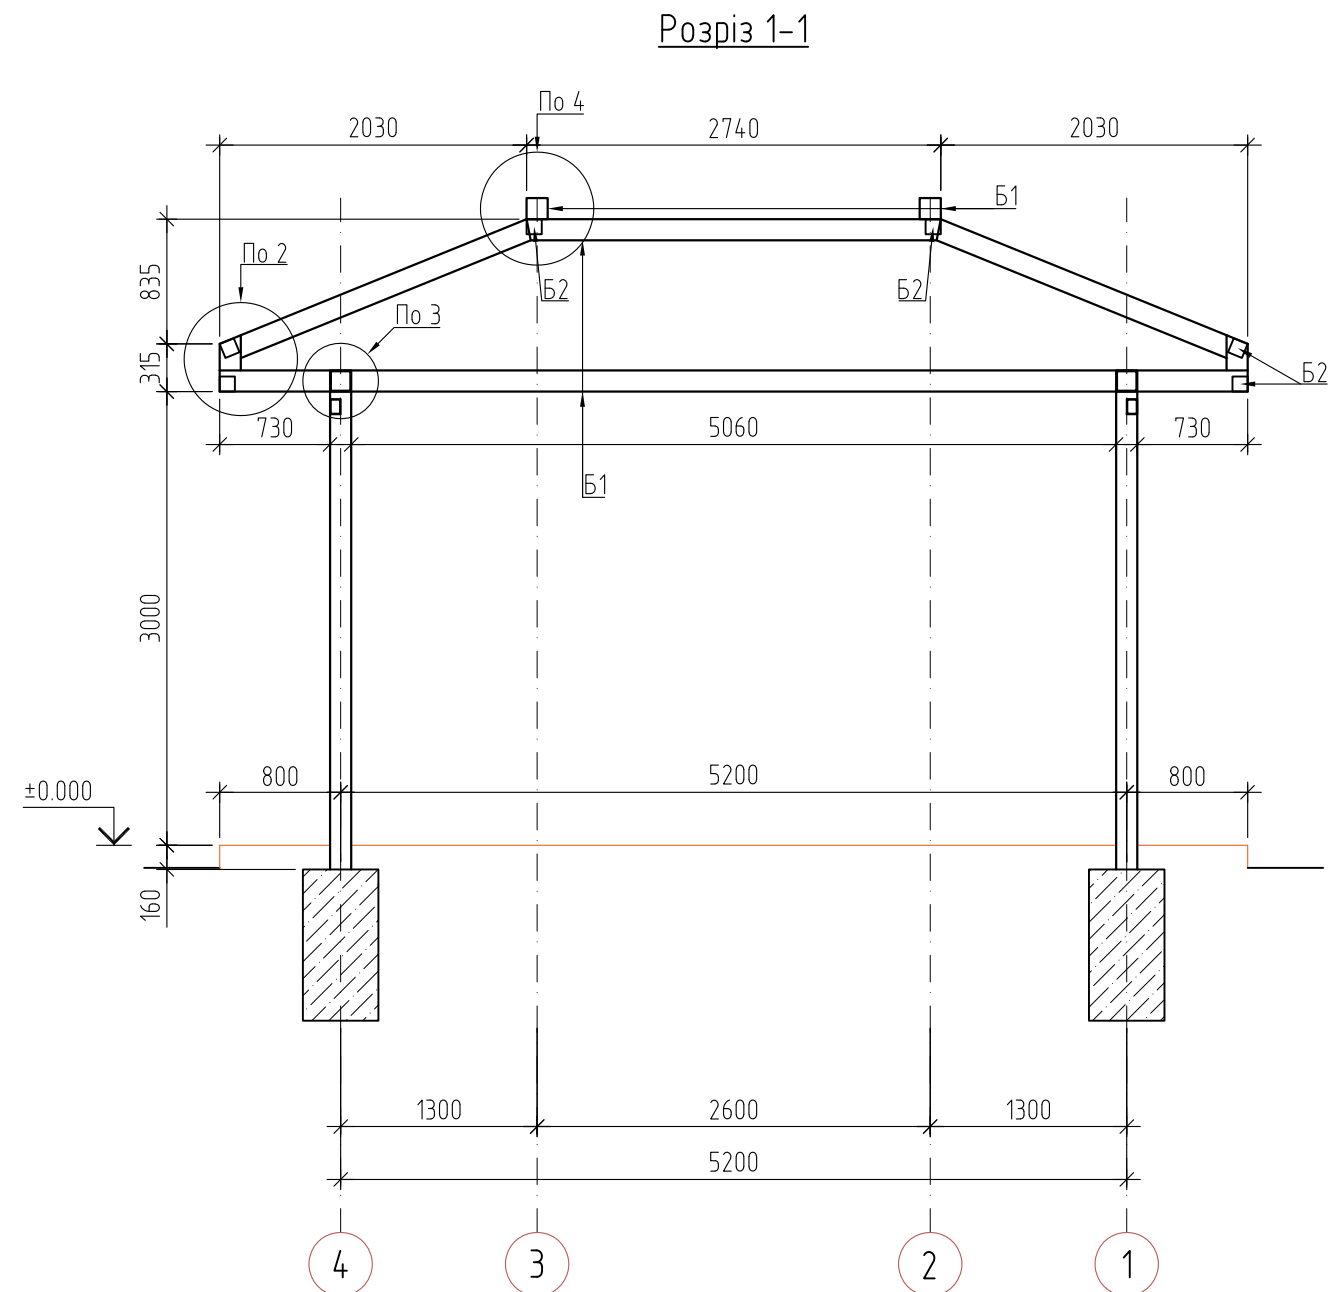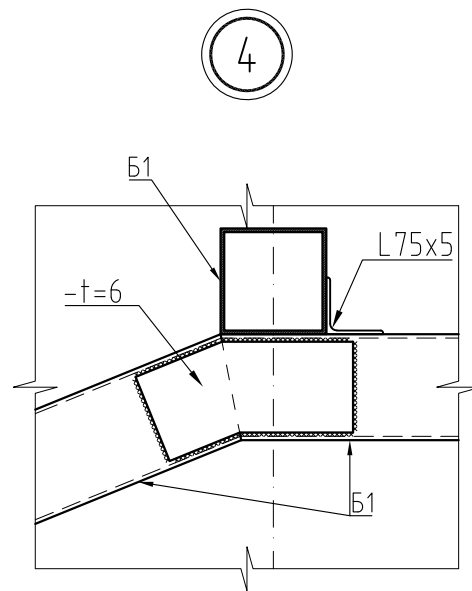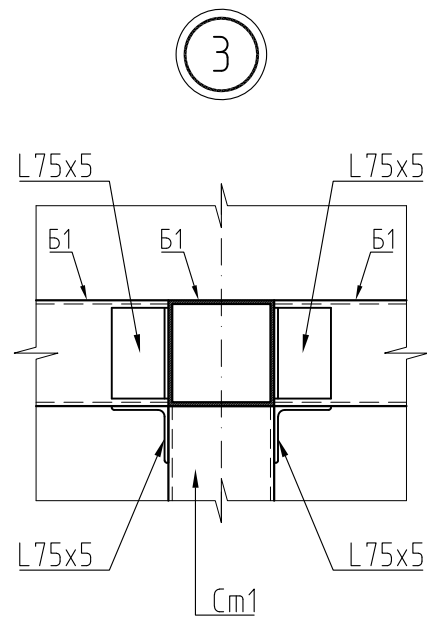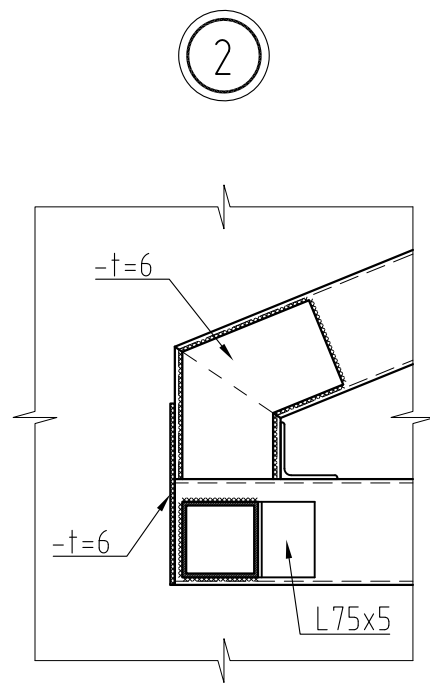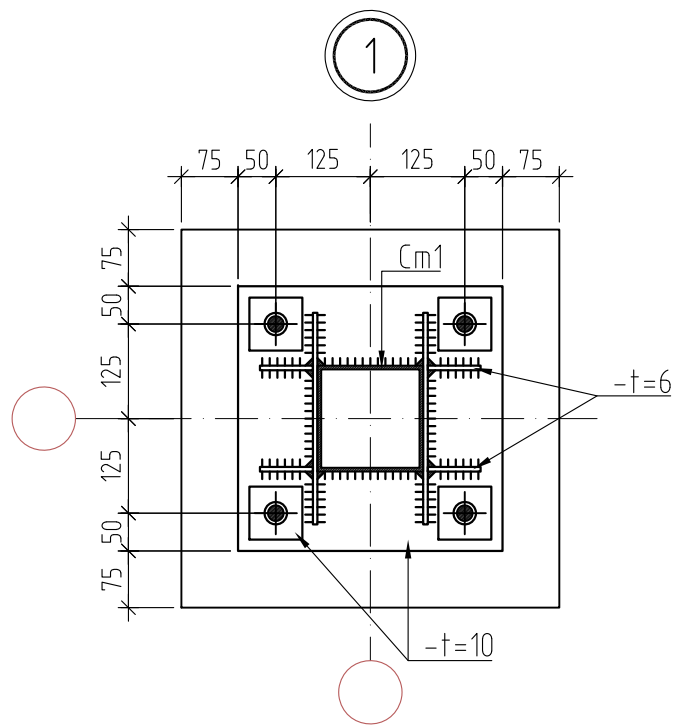

						Альтанка			
Зм.	Кільк.	Лист	Ндок.	Підпис	Дата				
Гол.констр.						Розріз 1-1 до л.2, 3			
Н.контр.									
Перевірю									
Виконав									
						Стадія	Лист	Листів	
							4		

Фундамент ФМ1

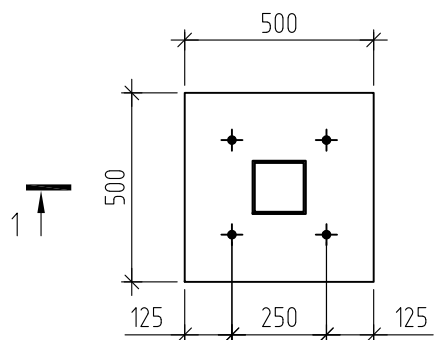

- Загальні дані дивись лист 1.
- Перед виконанням робіт по влаштуванню фундаменту виконати ущільнення ґрунтів при оптимальній вологості 0.15 дол.од, безпосередньо під подошвою фундаменту й плити до щільності 1,7 т/м3
- Вертикальна гідроізоляція – обмазка гарячим бітумом за два рази. (всі бетонні поверхні, які прилягають до ґрунту)
- При виконанні робіт вжити заходів щодо забезпечення цілісності й схоронності існуючих споруд і комунікацій, що знаходяться в зоні будівництва.

Специфікація до схеми розташування

Марка поз.	Позначення	Найменування	Кіл.	Маса од. кг	Примітки
		ФМ1	20		
		Деталі			
1		12 А400С ДСТУ 3760:2019 L=м.п.	35.00	0.888	31.08
	ГОСТ 24379-80	Болт 1.1 М16 х800	4	1.45	5.80 кг
		Матеріали			
		Бетон класу С20/25	0.25	м3	
	Підготовка	Бетон класу С8/10	0.05	м3	

Розріз 1-1


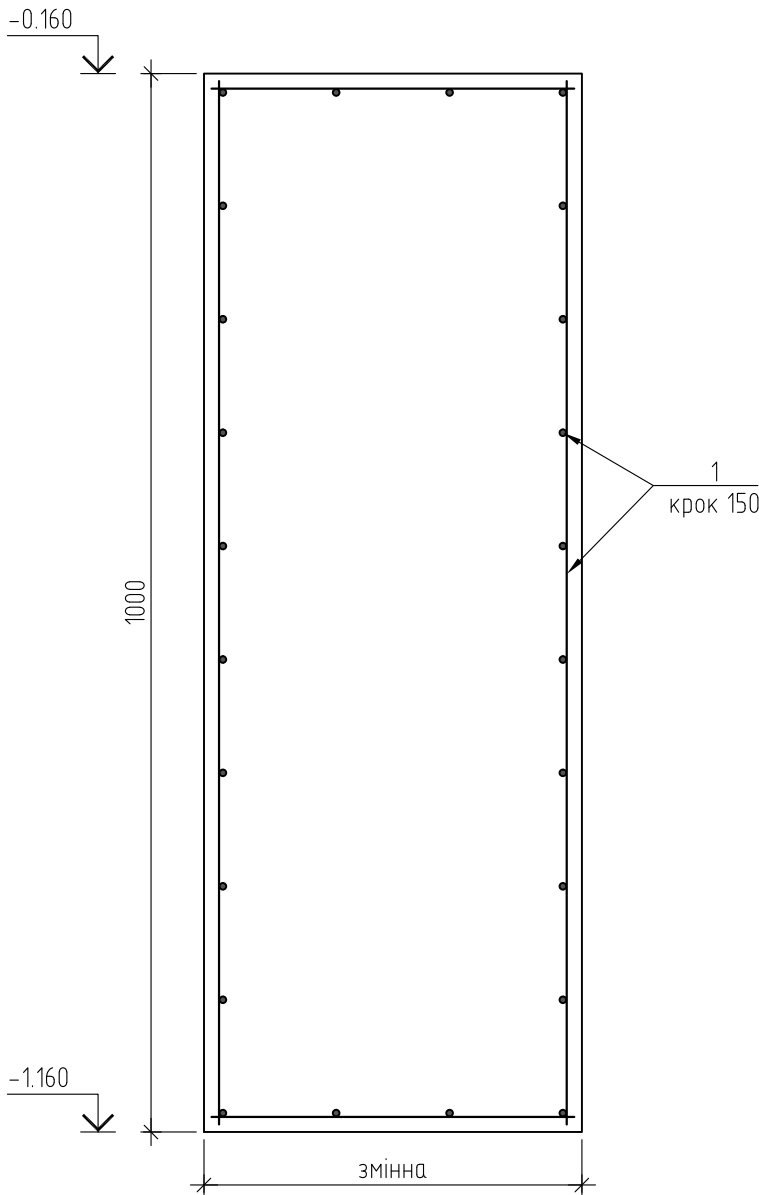


Схема розташування елементів фундаментів ФМ1

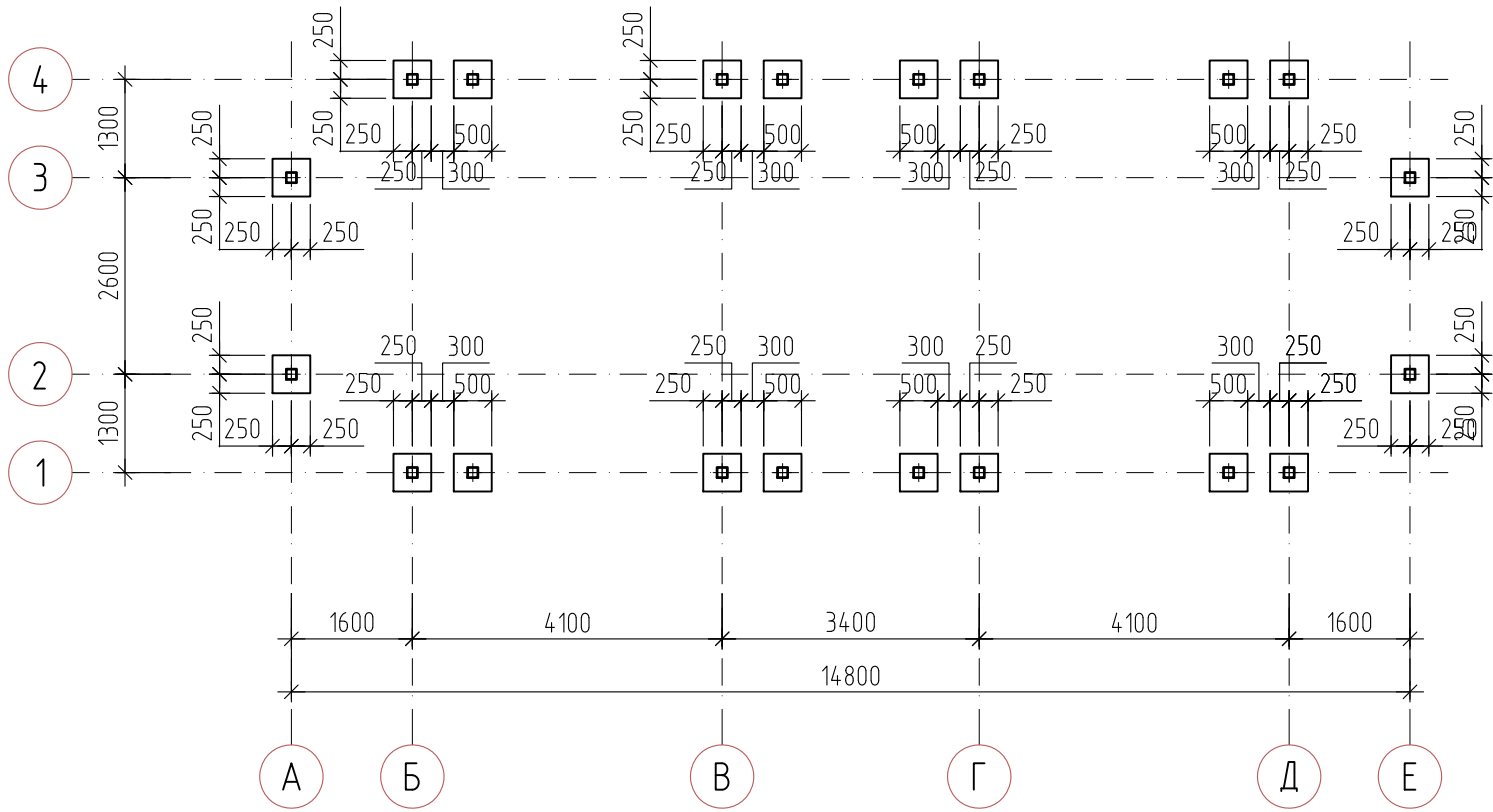

ПОГОДЖЕНО

Взам. инв. N

Подпись и дата

Инв. N подл.

Альтанка

Зм.	Кільк.	Лист	Ндок.	Підпис	Дата			Стадія	Лист
Гол.констр.									5
Н.контр.									
Перевіриб									
Виконаб									
						Фундаменти ФМ1			

Відомість робочих креслень основного комплексу марки ЕТР

Аркуш

Найменування

Примітка

1

Загальні дані

2

Щит альтанки ЩС. Схема електрична принципова однолінійна

3

План з розташуванням мереж освітлення та розподільних мереж

Відомість посилальних документів та документів, які додаються

Позначення

Найменування

Примітка

Посилальні документи

ДБН В.2.5-23-2010

Проектування електрообладнання житлових та громадських будівель і споруд

ДБН В.2.5-28-2018

Природне і штучне освітлення

ДНАОП 0.00-1.32-01

Правила улаштування електроустановок. Електрообладнання спеціальних установок

ПУЭ

Правила будови електроустановок

СНиП 3.05.06-85

Электротехнічні пристрої

ДСТУ Б В.2.5-82-2016

Електробезпека в будівлях і спорудах. Вимоги до захисних заходів від ураження електричним струмом

5.407-11

Заземлення та занулення електроустановок

5.407-62

Прокладка проводів в полівінілхлоридних (ПВХ) трубах

5.407-83

Установка вимикачів і штепсельних розеток

Документи, які додаються

- ЕТР.С

Специфікація обладнання, виробів і матеріалів

на 1 аркуші

- ЕТР.ОЛ1

Опитувальний лист на виготовлення щита ЩС

Робочий проєкт виконан відповідно до діючих норм, правил, інструкцій, стандартів і забезпечує безпечну експлуатацію будівлі при дотриманні передбачених проєктом заходів, а також норм і правил експлуатації.

Головний інженер проєкту

ЗАГАЛЬНІ ВКАЗІВКИ

Технічні рішення прийняті в проєкті відповідають вимогам екологічних , санітарно-гігієнічних, протипожежних та інших діючих норм і правил та забезпечують безпечну експлуатацію споруди при дотриманні передбачених проєктом заходів .

Цей проєкт розроблений на підставі інтер'єрських креслень і відповідно до вимог:
- Правил улаштування електроустановок (ПУЕ);
- ДБН В.2.5-23: 2010 "Проектування електрообладнання об'єктів Цивільного призначення";
- ДБН В.2.5-28-2018 "Природне і штучне освітлення";
- ДСТУ Б В.2.5-82:2016 "Електробезпека в будівлях і спорудах. Вимоги до захисних заходів від ураження електричним струмом .

Електроспоживачі щодо забезпечення надійності електропостачання відносяться до І ІІ-ої категорії згідно ДБН В.2.5-23: 2010. Проєктом передбачені групи живлення освітлення та розеток .
Напруга в мережі робочого освітлення ~220В.
Умовні позначення прийняті за ГОСТом 21.614-88.
Величини освітленості прийняті по ДБН В.2.5-28-2018.
Розподільна мережа виконується кабелями з мідними жилами з ПВХ ізоляцією , які не розповсюджують горіння , з низьким димо-газовиділенням, прокладеними відкрито.
Для захисту мешканців від ураження електричним струмом передбачається заземлення всіх металевих неструмоведучих частин електрообладнання та освітлювальної установки , що не перебувають під напругою, але які можуть опинитися під ним внаслідок порушення ізоляції згідно вимог гл. 1.7. ПУЕ та ДСТУ Б В.2.5-82:2016, з системою заземлення TN-C-S.
Як нульові захисні провідники використовується одна з жил кабелів і проводів , що з'єднує обладнання з нульовою захисної шиною РЕ силового щита.
Монтаж і випробування виконувати відповідно до вимог СНиП 3.05.06-85 "Електротехнічні пристрої" і рішеннями 5.407-11, 5-407-49, 5.407-62 і 5.407-83.
З'єднання проводів в розподільних коробках виконувати скруткой з подальшим паянням .
Ізолятори, використовувані для прокладки кабелів і проводів повинні бути виконані з матеріалів , що виключають можливість займання від короткого замикання і розповсюдження полум'я, повинні мати Сертифікат Відповідності на підставі протоколу випробувань пожежної безпеки.
Кабелі обрані по тривало допустимому навантаженні і перевірені на втрату напруги .

УМОВНІ ПОЗНАЧЕННЯ

Скорочення:

ШС - щит силовий,
ЩК - щит квартирний

ВВГнгд - тип проводу, спосіб прокладки відкрито.
Гр1 - номер групи
♂ - вимикач однополюсний для відкритої установки , 220В, ІР44, 10А
♂ - вимикач однополюсний здвоєний для відкритої установки , 220В, ІР44, 10А
— — — — — мережа освітлення / силова мережа/
⚡ - розетка штепсельна Іn=16А, ІР44
D - світильник настінний
☞ - прожектор світлодіодний, ІР65

Зм.

Кіл.

Аркуш

Недок.

Підпис

Дата

ГІП

Перевірив

Розробив

Н. контр.

Черняєв

Черняєв

Дирна

Дирна

11.20

11.20

- ЕТР

Альтанка житлового будинку в Обухівці

Електротехнічні рішення

Загальні дані

Стадія

РП

Аркуш

1


Аркушів

3

Формат А3

Інв. № оригін.	Підпис і дата	Взам. інв. №

			Дані мережі живлення	
		Позначення Тип Іном, А Розчеплювач, А		
		Позначення Тип Іном, А Розчеплювач, А		
Марка і переріз провідника				
Електроприймач	Умове зображення			
	Номер за планом			
	Тип			
	Рн , кВт			
	Ток , А		І ном	
			І пуск	
	Найменування механізму			
Тип механізма				

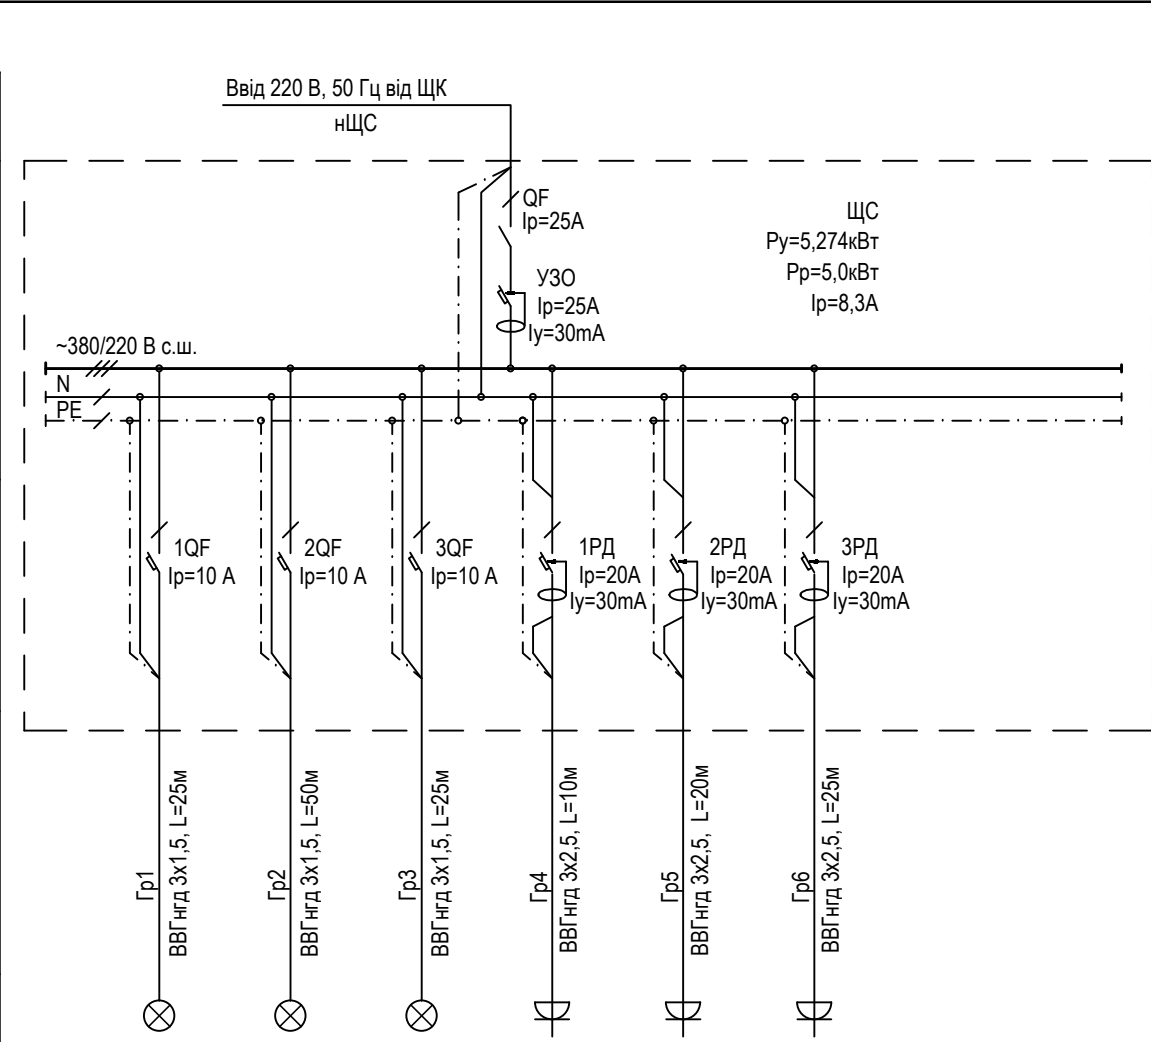

	0,05	0,144	0,02	1,5	2,0	1,5		
	0,23	0,65	0,09	6,82	9,1	6,82		
	Освітлення	Освітлення	Освітлення входів	Розетка	Розетки	Розетки		


Спосіб прокладки кабелю відкрито

Потреба в кабелях і проводах		
Число й перетин жил, напруга, кВ	Марка	
	ВВГнгд	ВББШв
3х1,5	100	
3х2,5	55	
3х4		40

- Примітки:
1. Довжини кабелів, проводів перед нарізкою уточнити безпосереднім виміром за місцем під час монтажу .
 2. Проходи електроразводок виконати відкрито .
 3. Допускається заміна заводом-виробником апаратів щита на апарати іншого типу , характеристики яких відповідають характеристикам наведених на схемі .
 4. Остаточна комплектація шафи уточнюється постачальником .
 5. Загальні вказівки див. аркуш 1.


						- ЕТР				
						Альтанка житлового будинку				
						в Обухівці				
Зм.	Кіл.	Аркуш	Недок.	Підпис	Дата	Електротехнічні рішення		Стадія	Аркуш	Аркушів
								РП	2	
ГІП						Щит силовий ЩС. Схема електрична принципова однолінійна				
Перевірів										
Розробив		Черняєв		<i>Дирнак</i>	11.20					
Н. контр.		Черняєв		<i>Дирнак</i>	11.20					

План у вісях А-Е/1-4

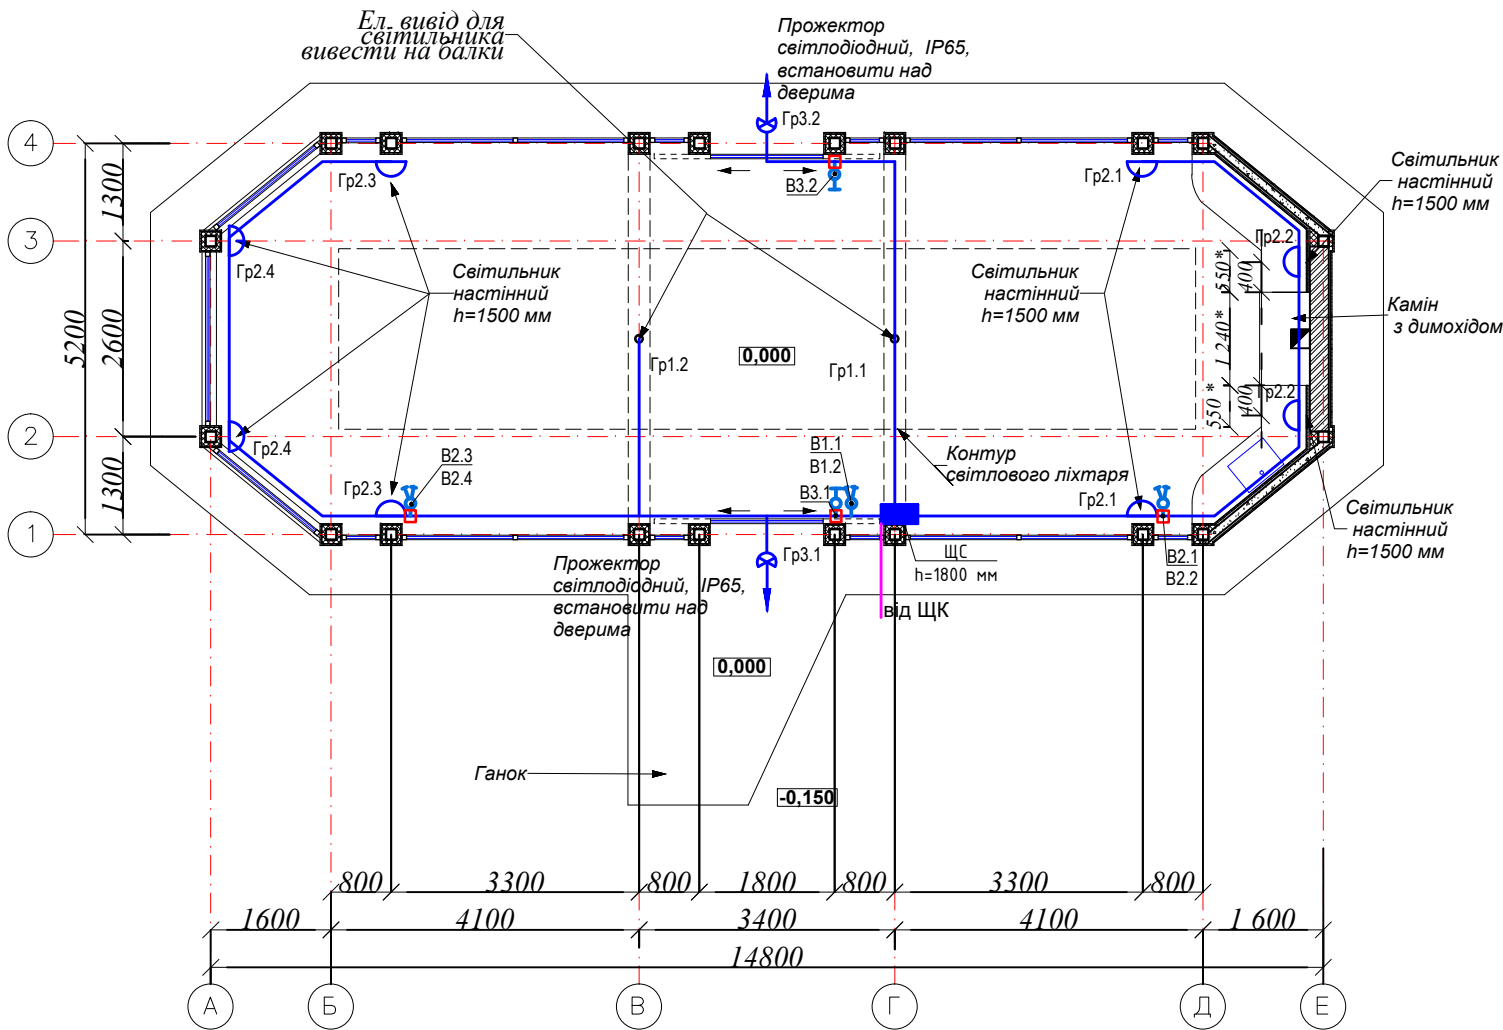


- Примітки:
- Загальні вказівки, умовні позначення і скорочення див. аркуш 1.
 - Висота установки вимикачів 0,8м крім тих вимикачів, висота яких вказана на плані.
 - Прокладання кабелю виконати відкрито.
 - Норма освітленості – 150 лк

План у вісях А-Е/1-4

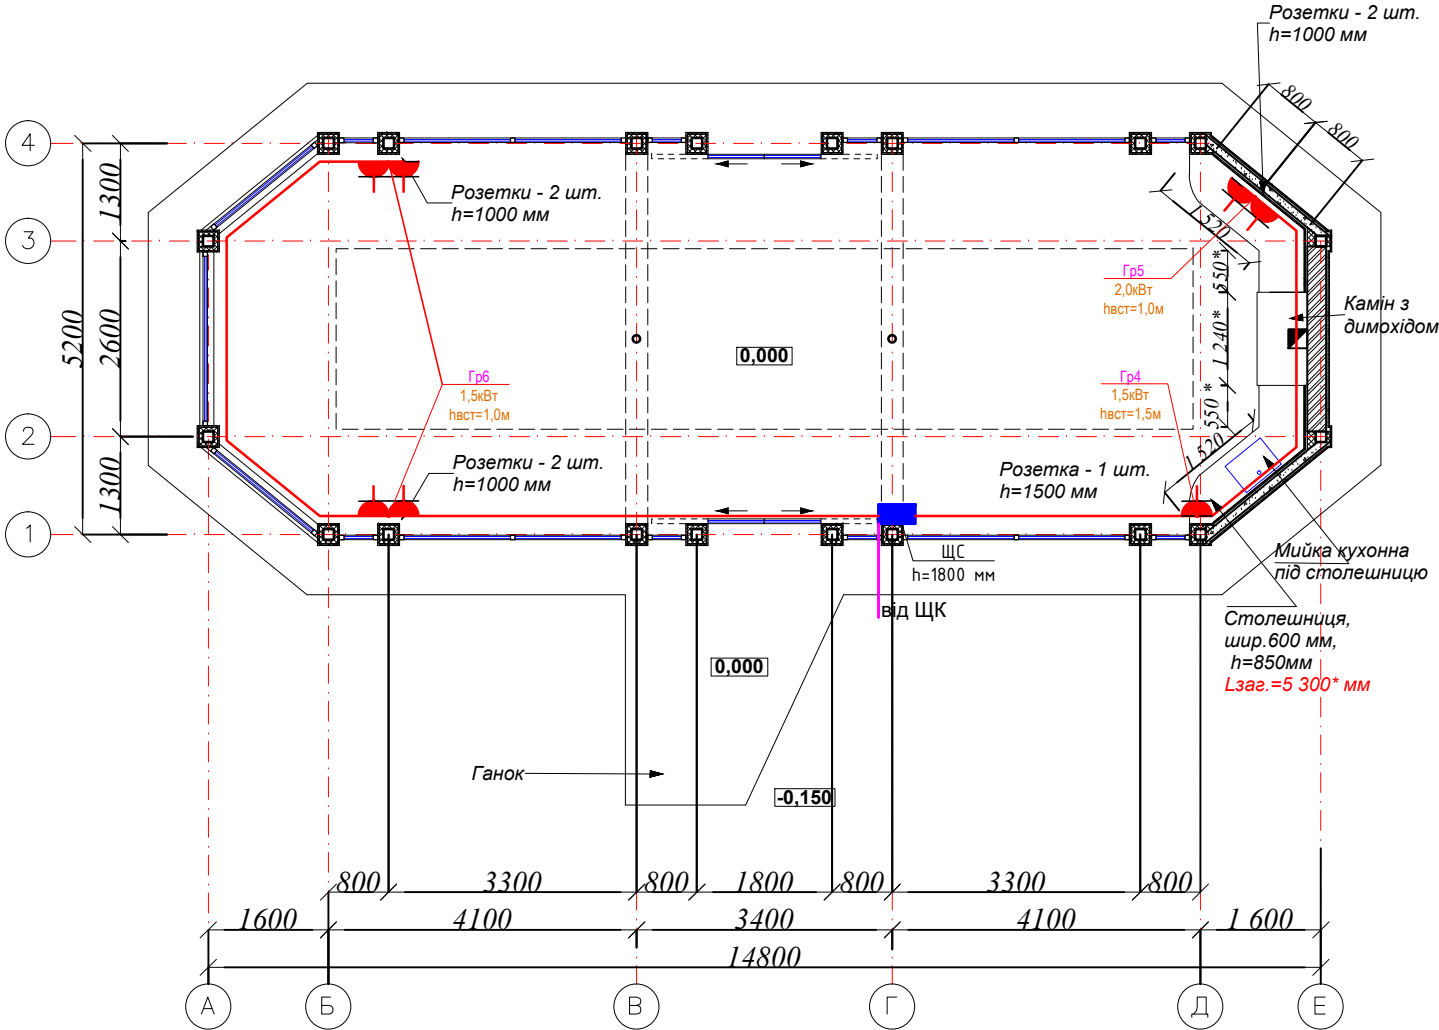

- Примітки:
- Підключення устаткування проводити у відповідності зі схемами зазначеними в паспортах фірм і заводів виробників.
 - Загальні вказівки, умовні позначення і скорочення див. аркуш 1.
 - Висота установки розеток вказана на плані.
 - Прокладання кабелю виконати відкрито.


Інв. № оригін.	
Підпис і дата	
Взам. інв. №	

 						- ЕТР			
						Альтанка житлового будинку в Обухівці			
Зм.	Кіл.	Аркуш	Недок.	Підпис	Дата	Електротехнічні рішення	Стадія	Аркуш	Аркушів
							РП	3	
ГІП							План з розташуванням мереж освітлення та розподільних мереж		
Перевірив									
Розробив	Черняєв			11.20					
Н. контр.	Черняєв			11.20					

Інв. № оригін.	Підпис і дата	Взам. інв. №	Позиція	Найменування і технічна характеристика	Тип, марка, позначення документа, опитувального листа	Код обладнання, вироби, матеріалу	Завод- виробник	Одиниця виміру	Кількість	Маса одиниці, кг	Примітка	
			1	2	3	4	5	6	7	8	9	
			Комплектні пристрої для розподілу енергії до 1000В	
			ЩС	Щит силовий металевий на 12модулів IP 54	-ЕТР.0/11			компл.	1	
			Електроустановочні вироби	
				Вимикач одноклавішний для відкритої установ., ~230В, IP44, 10А			Торгова мережа	шт.	2	
				Вимикач двоклавішний для відкритої установ., ~230В, IP44, 10А			Торгова мережа	шт.	3	
				Розетка для відкритої установки, із заземлюючим контактом, ~ 230В, 16А, IP44, з кришкою			Торгова мережа	шт.	7	
				Рамка для відкритих розеток одинарна			Торгова мережа	шт.	1	
				Рамка для відкритих розеток двойна			Торгова мережа	шт.	3	
				Світильник світлодіодний настінний накладного монтажу, IP40, ~220В, 18Вт	VL-BNWL-18065 LED	24358	"VIDEX"	шт.	8	
				Світильник світлодіодний стельовий, декоративний IP40, ~220В			Торгова мережа	шт.	2	
				Прожектор світлодіодний, IP65			Торгова мережа	шт.	2	
			Кабельно-провідникова продукція	
				Кабель з мідною жилою, з ПВХ ізоляцією не поширює горіння, з низьким димо-газовиділенням	ВВГнгд (ГОСТ 16442-80)		БАТ«Завод«Південкабель»	
				перетином 3х1,5 мм2				м	100		декоративний	
				перетином 3х2,5 мм2				м	55		декоративний	
				Кабель броньований	ВБбШв	
				перетином 3х4,0 мм2				м	40	
			Електромонтажні вироби	
				Ізолятор для кріплення декоративного кабелю				шт.	310	
				Монтажна коробка			Торгова мережа	шт.	12	
				Коробка розгалужувальна для відкритої проводки			Торгова мережа	шт.	4	
			<table><tr><td></td><td></td><td></td><td></td><td></td><td></td><td colspan="6">- ЕТР .С</td></tr><tr><td></td><td></td><td></td><td></td><td></td><td></td><td colspan="6">Альтанка житлового будинку в Обухівці</td></tr><tr><td>Зм.</td><td>Кіл.</td><td>Аркуш</td><td>Недок.</td><td>Підпис</td><td>Дата</td><td colspan="4" rowspan="4">Електротехнічні рішення</td><td>Стадія</td><td>Аркуш</td><td>Аркушів</td></tr><tr><td colspan="2"></td><td colspan="2"></td><td></td><td></td><td>РП</td><td></td><td>1</td></tr><tr><td colspan="2">ГІП</td><td colspan="2"></td><td></td><td></td><td colspan="3" rowspan="2">Специфікація обладнання, виробів і матеріалів</td><td colspan="2" rowspan="2"></td></tr><tr><td colspan="2">Перевірів</td><td colspan="2"></td><td></td><td></td></tr><tr><td colspan="2">Розробив</td><td colspan="2">Черняєв</td><td>Дирняк</td><td>11.20</td><td colspan="3"></td><td colspan="3"></td></tr><tr><td colspan="2">Н. контр.</td><td colspan="2">Черняєв</td><td>Дирняк</td><td>11.20</td><td colspan="3"></td><td colspan="3"></td></tr></table>																		- ЕТР .С												Альтанка житлового будинку в Обухівці						Зм.	Кіл.	Аркуш	Недок.	Підпис	Дата	Електротехнічні рішення				Стадія	Аркуш	Аркушів							РП		1	ГІП						Специфікація обладнання, виробів і матеріалів					Перевірів						Розробив		Черняєв		Дирняк	11.20							Н. контр.		Черняєв		Дирняк	11.20						
									- ЕТР .С	
									Альтанка житлового будинку в Обухівці	
			Зм.	Кіл.	Аркуш	Недок.	Підпис	Дата	Електротехнічні рішення				Стадія	Аркуш	Аркушів	
													РП		1	
ГІП						Специфікація обладнання, виробів і матеріалів	
Перевірів	
Розробив		Черняєв		Дирняк	11.20	
Н. контр.		Черняєв		Дирняк	11.20	

Інв. № оригін.	Підпис і дата	Взам. інв. №

- Примітки
- За даним опитувального листа виготовити 1 щит
 - Глибина щита 110 мм.
 - Виконати наклейку маркувальних табличок з позначенням комутаційного обладнання і щита згідно схеми

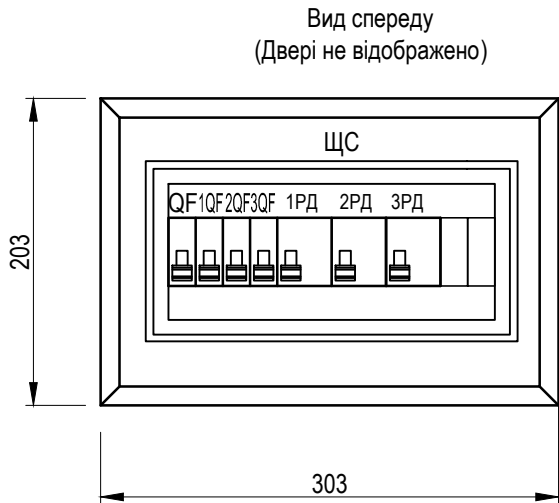

Специфікація			
Поз.	Найменування	Кіл.	Примітка
ЩС	Щит металевий накладний, на 12 модулів, IP54,	1	Торгова мережа
QF	Вимикач автоматичний 1р, Uн=220В, хар. С, 6кА:		
	- Ін=25 А, тип G60, кат. № 674607	1	General Electric
УЗО	Диференціальний автомат 2р, U=220В, тип "АС",		
	- Ін= 25А, тип DM60, кат. № 609843	1	General Electric
	Вимикач автоматичний 1р, Uн=220В, хар. С, 6кА:		
1QF...3QF	- Ін=10 А, тип G60, кат. № 674603	3	General Electric
	Диференціальний автомат 2р, U=220В, тип "АС",		
1РД... 3РД	- Ін= 20А, тип DM60, кат. № 609842	3	General Electric
	Шина з'єднувальна ізольована на 63А,		
1	12мод, 1 полюса, кат. № 546255	1	General Electric
2	12мод, 2 полюса, кат. № 546267	1	General Electric
3	Дріт ПВЗнг 1х2,5	1м	ВАТ «Завод «Південкабель»
4	Врізний замок	1	Торгова мережа

						- ЕТР .ОЛ1			
						Альтанка житлового будинку в Обухівці			
Зм.	Кіл.	Аркуш	Недок.	Підпис	Дата	Електротехнічні рішення	Стадія	Аркуш	Аркушів
							РП		1
ГІП									
Перевірів						Опитувальний лист на виготовлення щита ЩС			
Розробив	Черняєв			Дирна	11.20				
Н. контр.	Черняєв			Дирна	11.20				

**ПАСПОРТ
ОПОРЯДЖЕННЯ ФАСАДІВ
- ПОФ**

Директор

Головний архітектор проекту

2020


Інв. № подл.	Підпис і дата	Взамін інв. №

Зміст

1	Зміст	
2	Фасади А-Е, 1-4, Е-А, 4-1.	
3	Відомість матеріалів опорядження фасадів.	

Інв. № подл.	Взамін інв. №	Підпис і дата											
									ПОФ				
			Зм.	Кілк.	Арк.	№Док.	Підпис	Дата	Зміст				Стадія
ГАП							1						
Н.контр.													
Перевірів													
Розробив					11.2020								

Фасад А-Е

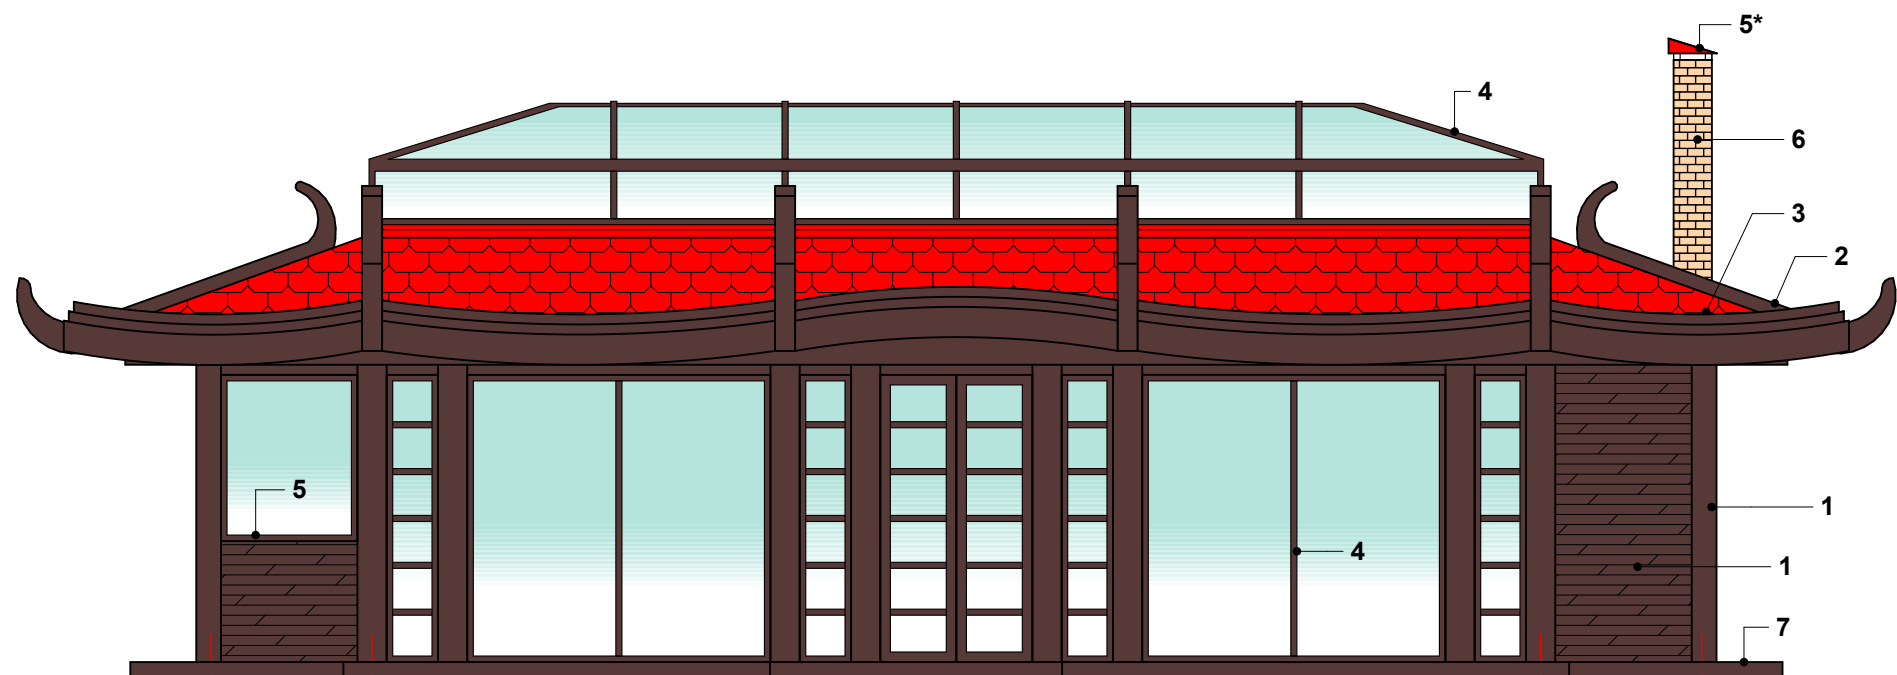


А

Б

Д

Е

Фасад 4-1

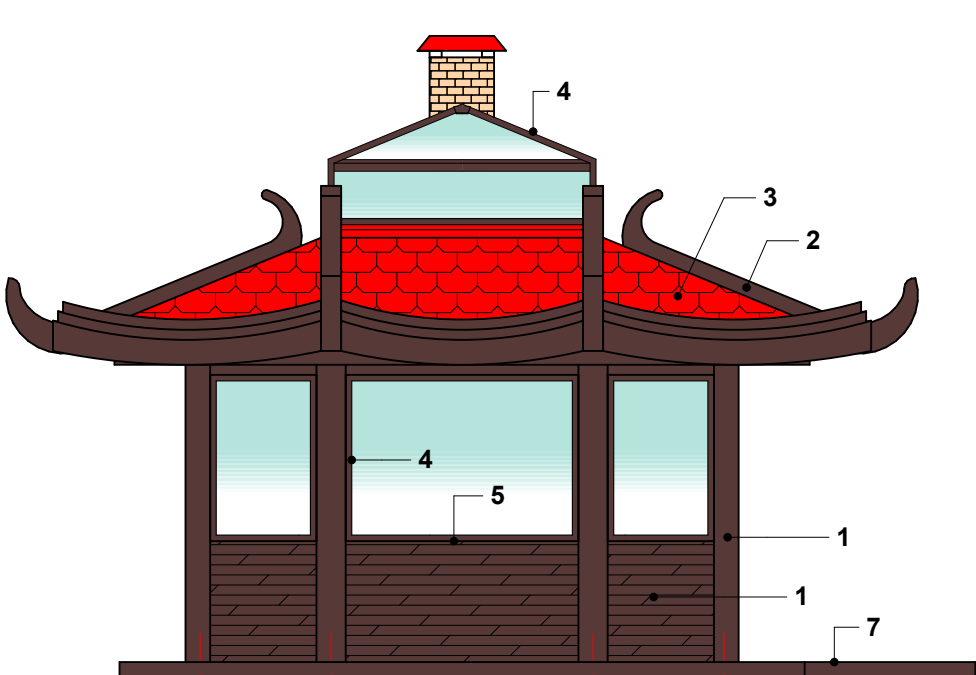


4

3

2

1

Фасад Е-А

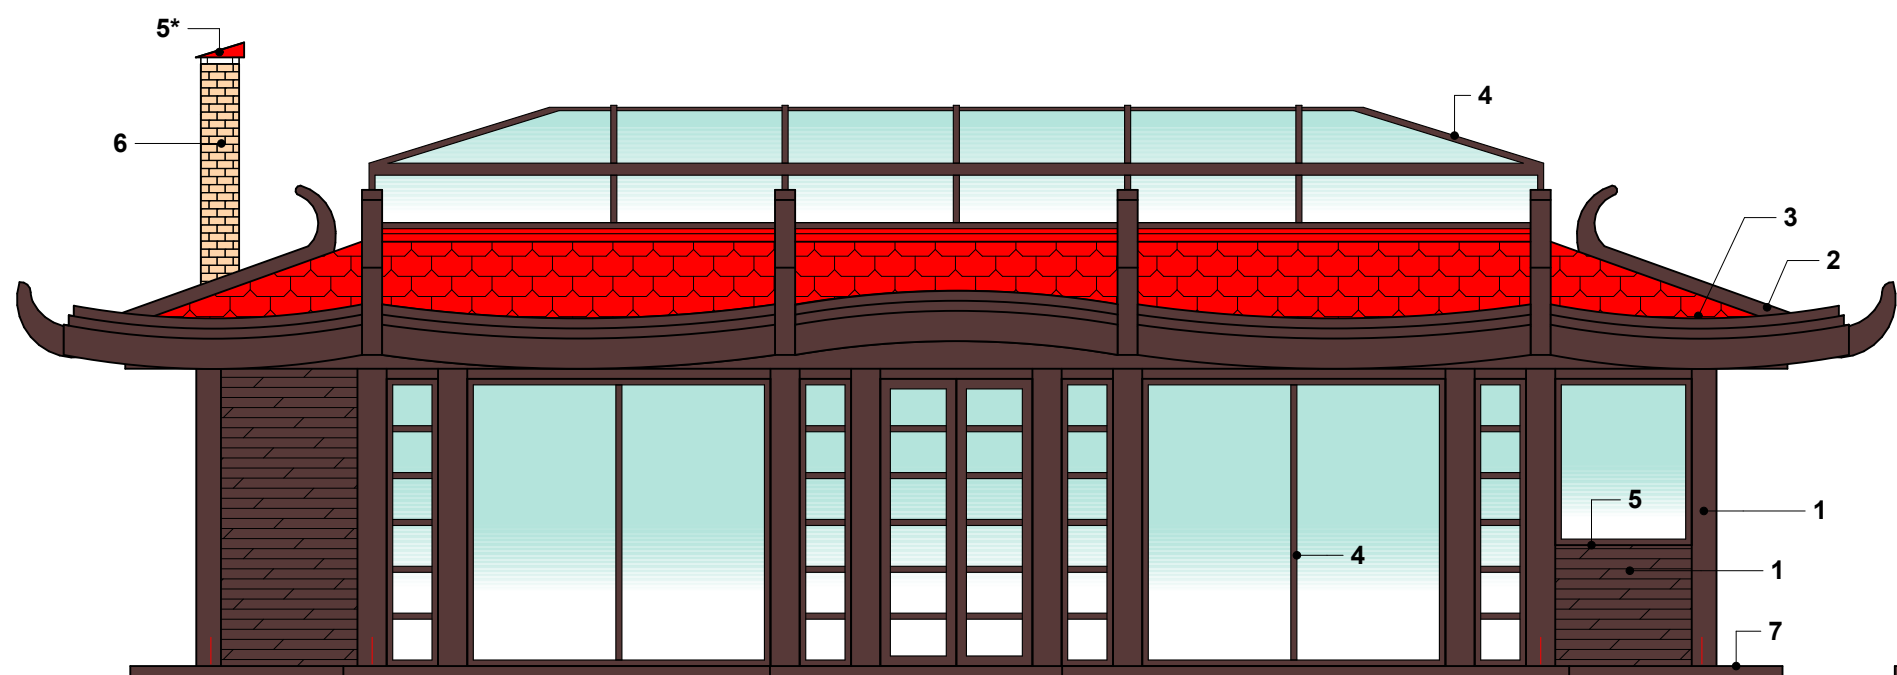


Е

Д

Б

А

Фасад 1-4

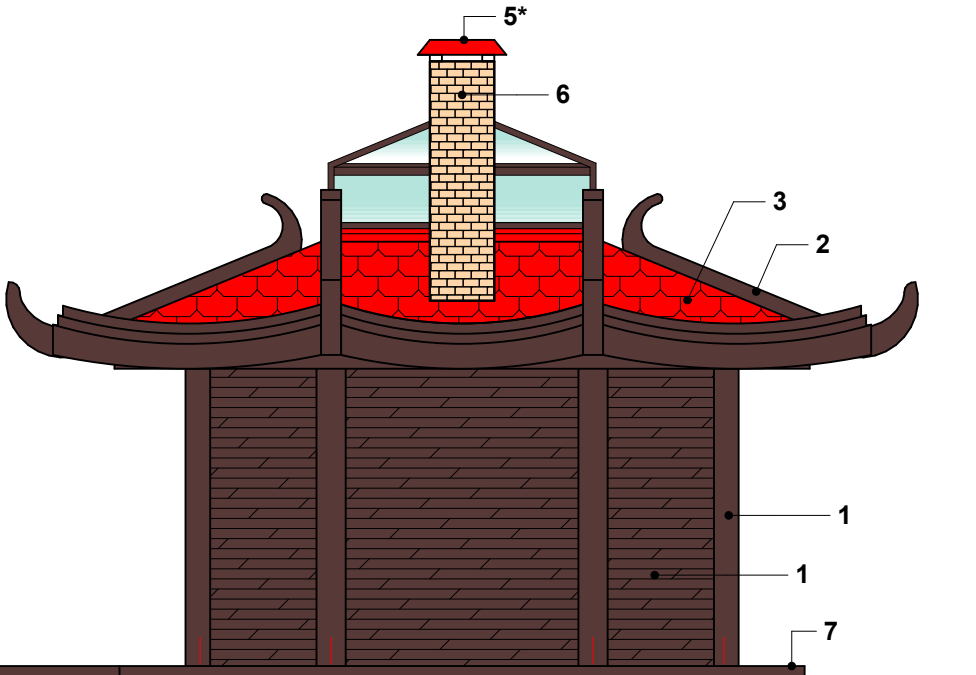

1

2

3

4

Взамін інв. №	
Підпис і дата	
Інв. № подл.	

Зм.	Кілк.	Арк.	№Док.	Підпис	Дата	- ПОФ		Аркуш
								2

Відомість матеріалів опорядження фасадів

Марка, Поз.	Елемент фасаду	Матеріал опорядження	Зразок кольору				
1	Зовнішні стіни, стійки каркасу, торець покрівлі	Обшивка дерев'яною дошкою по дерев'яній обрешітці, з кольоровим деревозахисним покриттям Pinotex Classic Lasur по ґрунтовці Pinotex Base	 Колір Nordic Black&Brown				
2	Декоративні балки покрівлі	Дерев'яні, з кольоровим деревозахисним покриттям Pinotex Classic Lasur по ґрунтовці Pinotex Base	 Колір Nordic Black&Brown				
3	Покрівля	Бітумна черепиця ТМ Техноніколь серії «Ультра» Самба	 Колір червоний				
4	Вітражі, світловий ліхтар	Дерев'яні, з кольоровим деревозахисним покриттям Pinotex Classic Lasur по ґрунтовці Pinotex Base	 Колір Nordic Black&Brown				
5	Вітражні та віконні відливи	Оцинкована сталь з полімерним покриттям	 RAL 8022 Чорно-коричневий				
5*	Накривка димоходу	Оцинкована сталь з полімерним покриттям	 RAL 3000 Вогняно-червоний				
6	Стіни димоходу каміну	Облицювання природним камінням	 Жовто-коричневий				
7	Підлога, ганок	Тротуарна плитка	 Чорно-коричневий				
Зм.	Кілк.	Арк.	№Док.	Підпис	Дата	- ПОФ	Аркуш