


INTERIOR DESIGN



BORYSPOL S85




LIVING ROOM

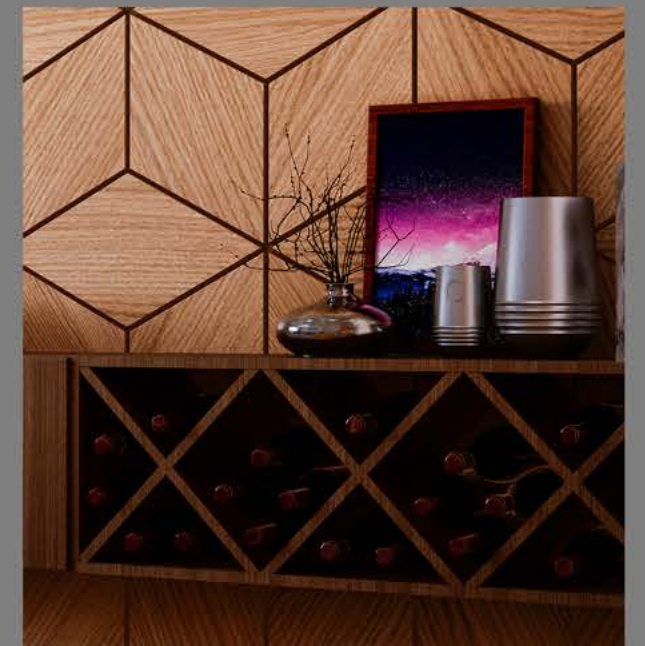

KITCHEN




HALLWAY

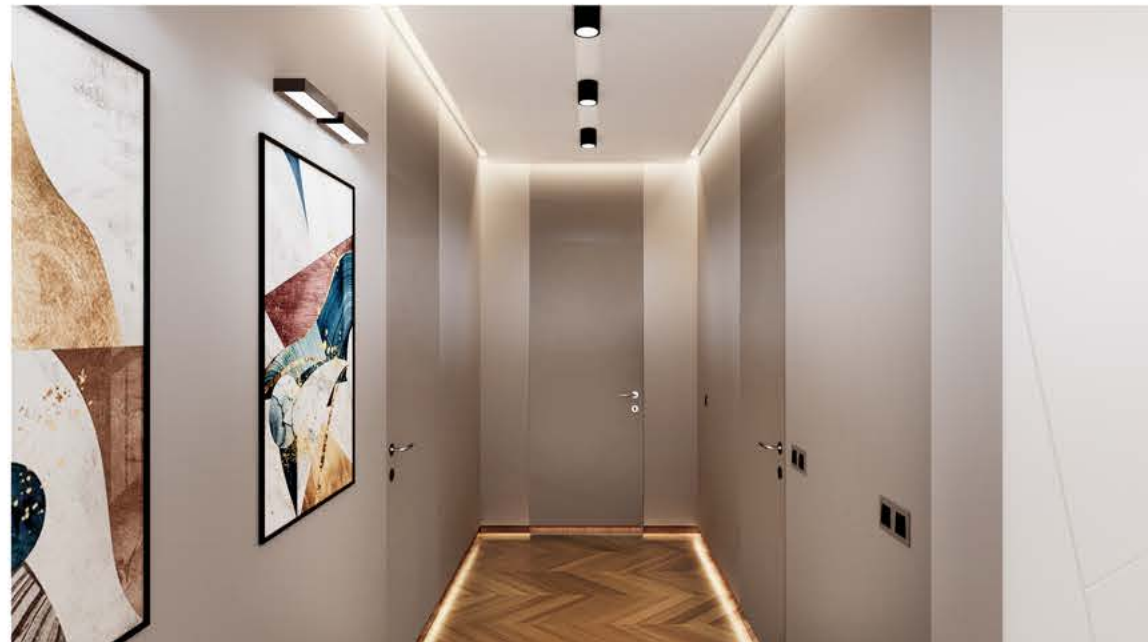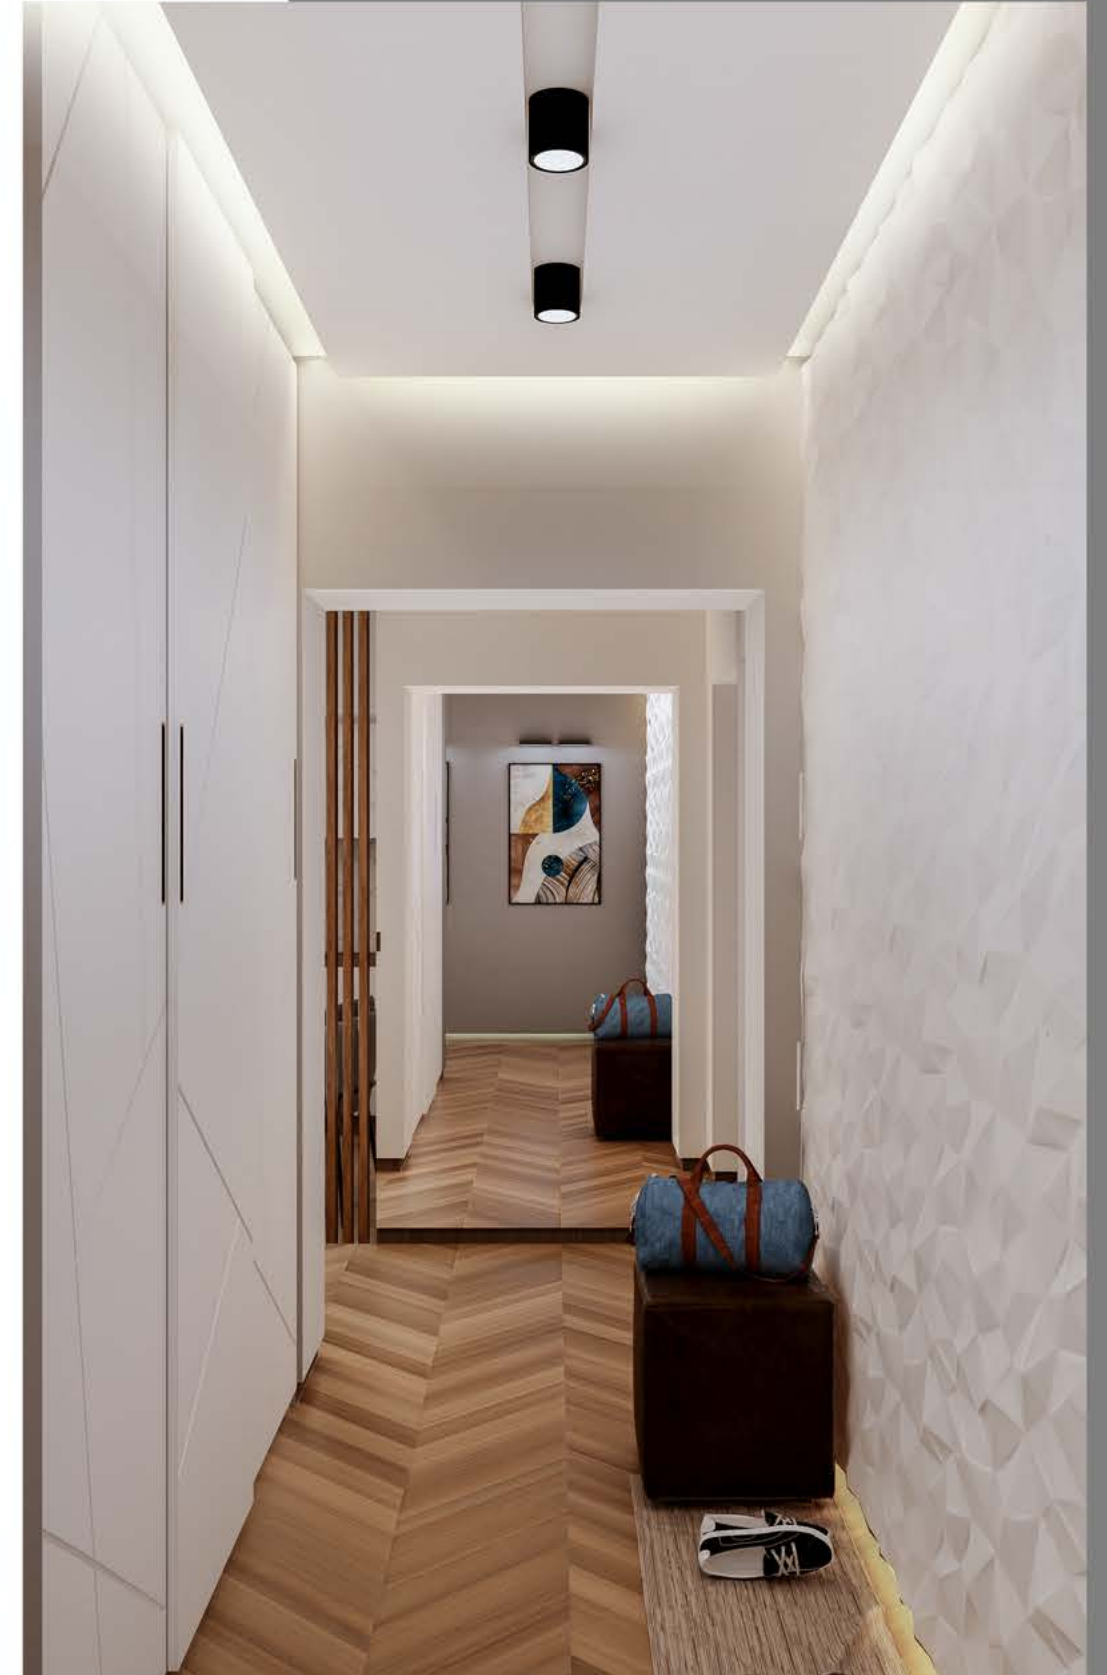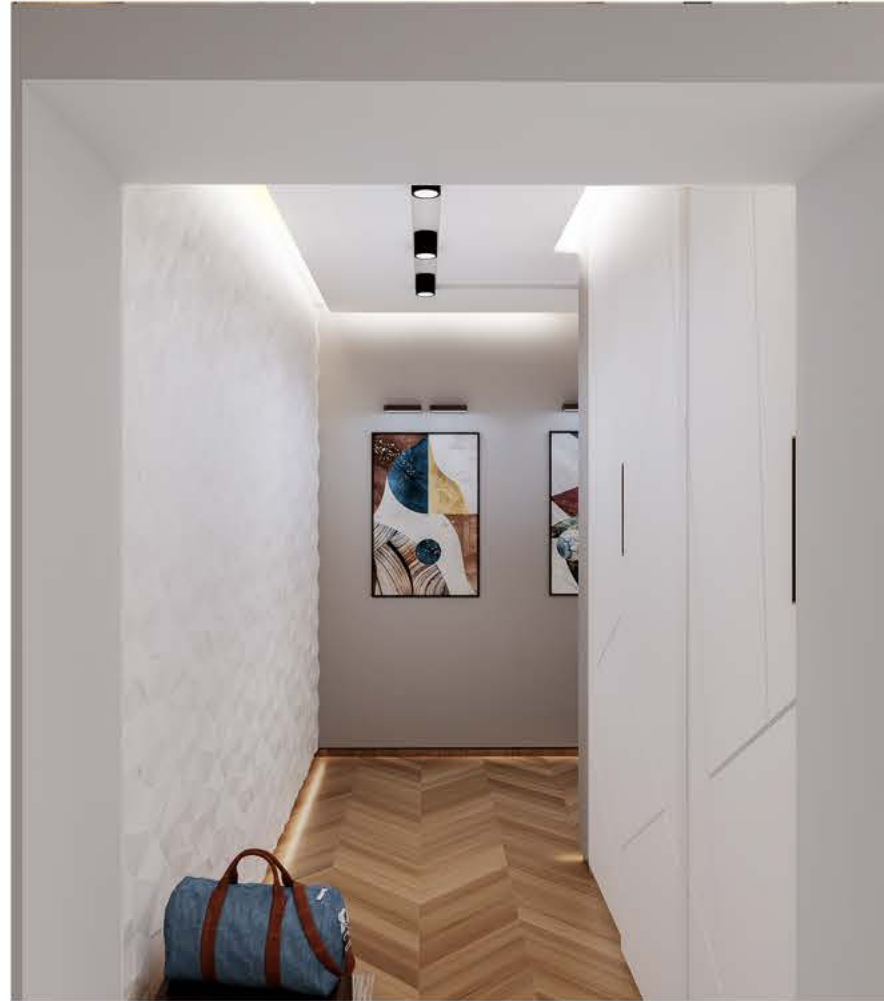

CHILDREN'S ROOM



RESTROOM

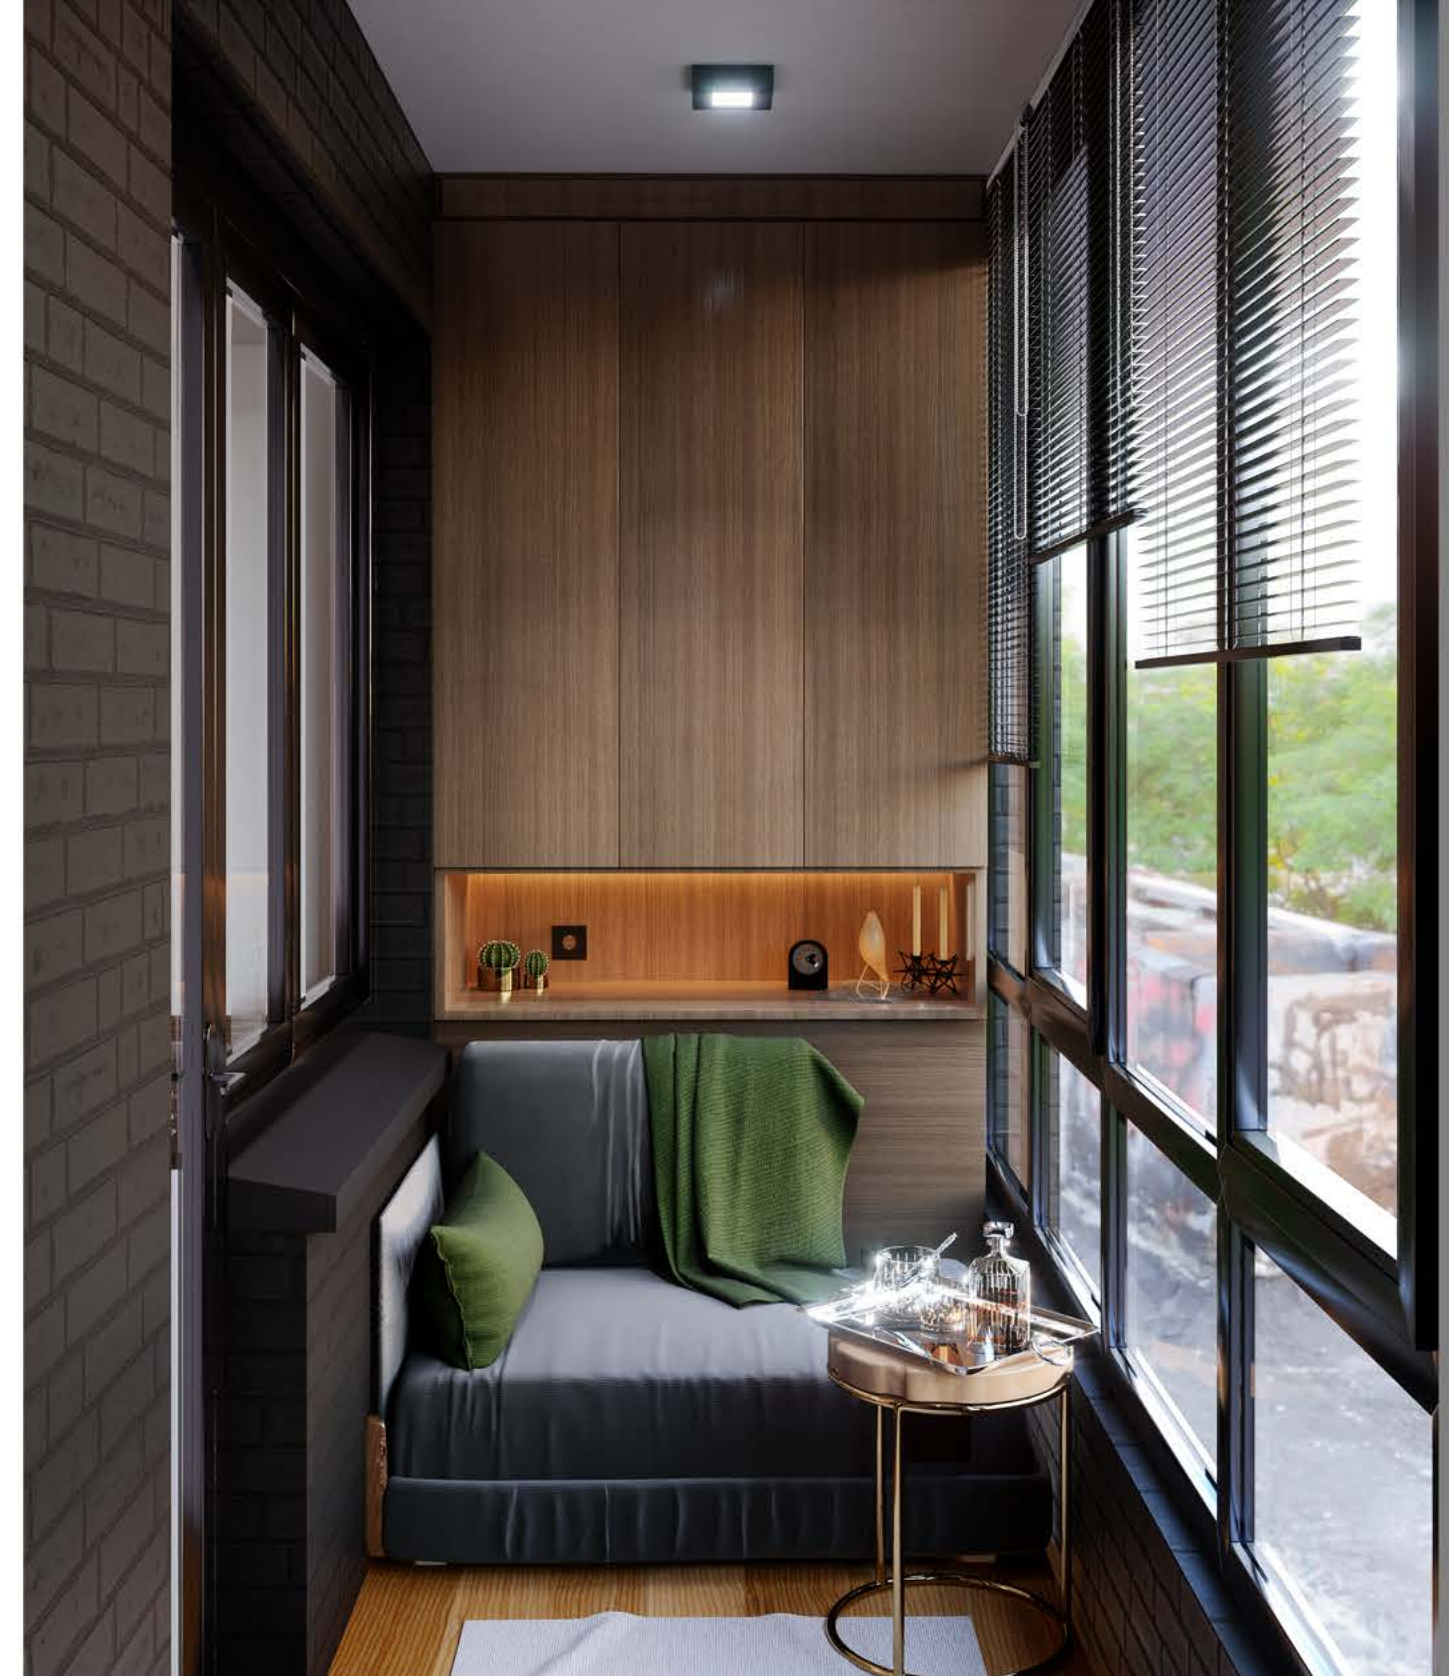

RESTROOM



BEDROOM



Общие данные

Лист	Состав проэкта	Примечание
11	Титулка	
12	Общие данные	
13	Обмерный план	
14	План-схема существующих инженерных связей	
15	План монтажно-демонтажных работ	
16	Обмерный план после монтажно-демонтажных работ	
17	План размещения мебели	
18	Технологический план квартиры	
19	План-схема сантехнических выводов	
20	План напольного покрытия	
21	План плинтусов	
22	План потолка	
23	План привязки освещения	
24	План освещения, распределение по выключателях	
25	План привязки выключателей	
26	План размещения розеток	
27	План привязки розеток	
28	Основные розвертки стен	


Статус	ФИО	Дата	Подп.	Дизайн интерьера двухкомнатной квартиры S85	12
Исполнитель	Хортюк Н.А.				
Заказчик					

Обмерный план




ЭКСПЛИКАЦИЯ ПОМЕЩЕНИЙ ДО МОНТАЖНЫХ РАБОТ		
#Зоны	Название Зоны	Вычисленная Площадь
1	Гостевая	31,98
2	Коридор	10,89
3	Спальня	20,43
4	Балкон	4,78
5	Кухня	12,79
5	С/у	6,01
		86,88 м²

План-схема существующих инженерных связей

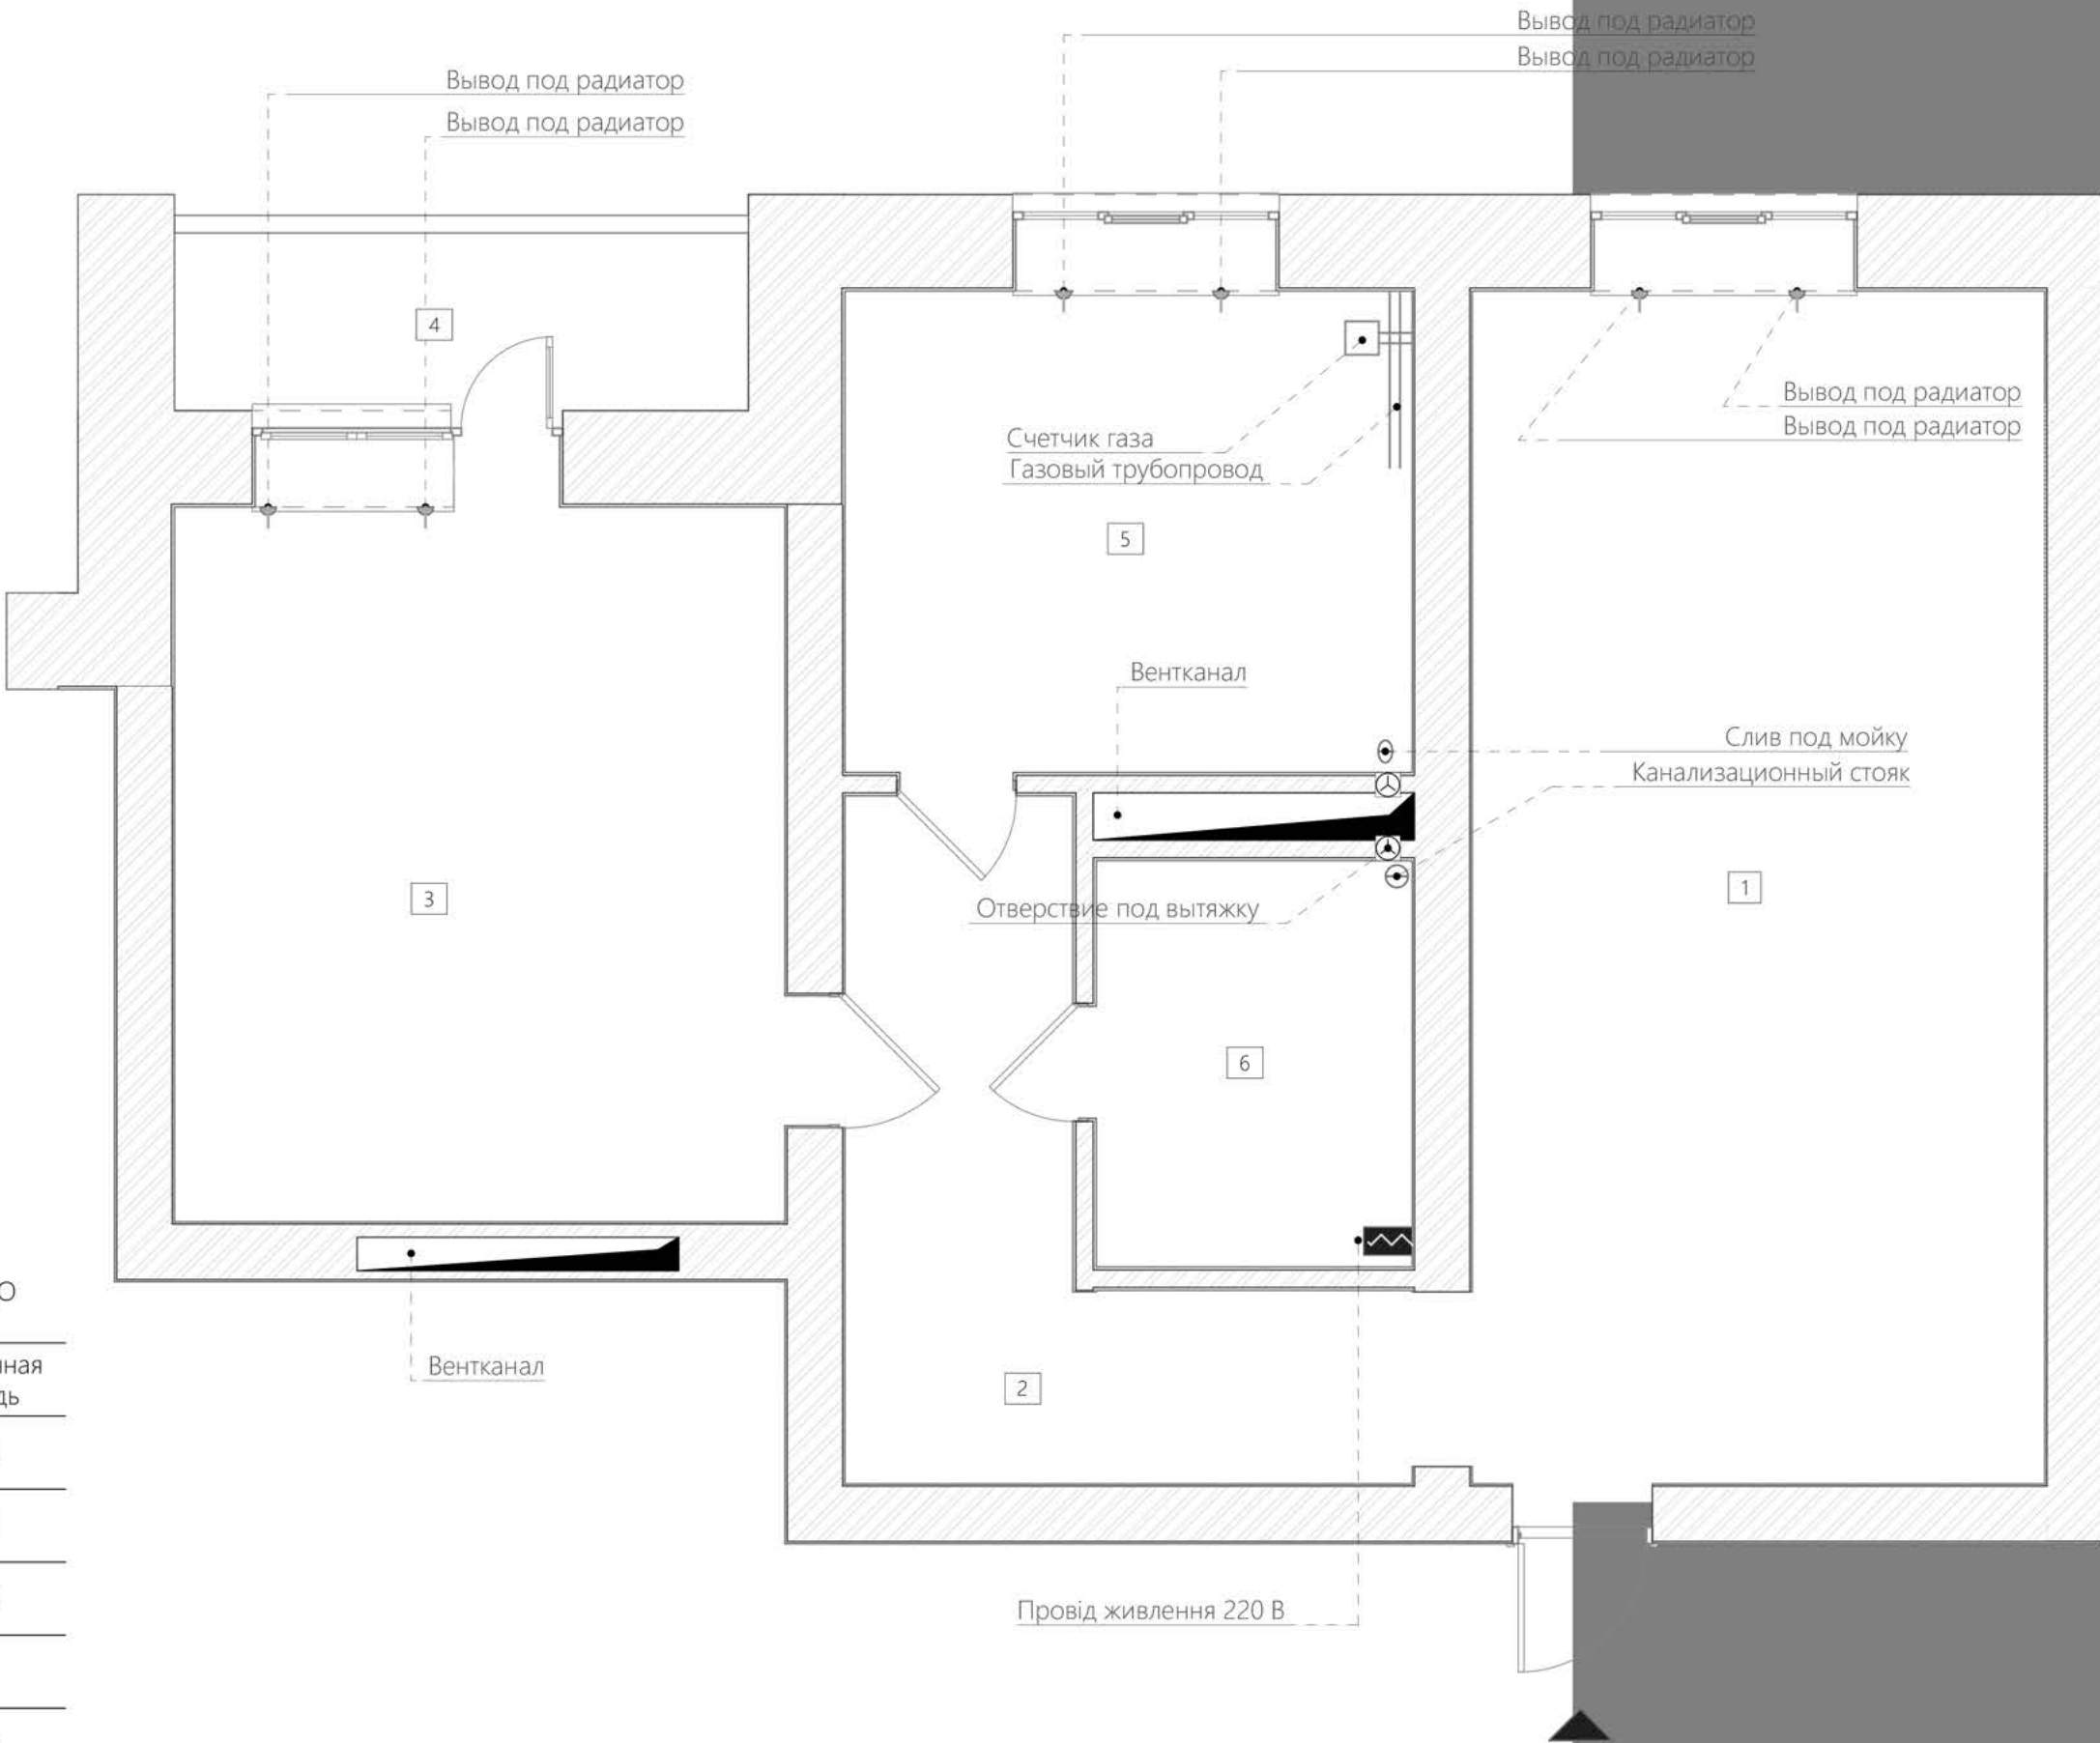

ЭКСПЛИКАЦИЯ ПОМЕЩЕНИЙ ДО МОНТАЖНЫХ РАБОТ		
#Зоны	Название Зоны	Вычисленная Площадь
1	Гостевая	31,98
2	Коридор	10,89
3	Спальня	20,43
4	Балкон	4,78
5	Кухня	12,79
5	С/у	6,01
		86,88 м²

План монтажно-демонтажных работ

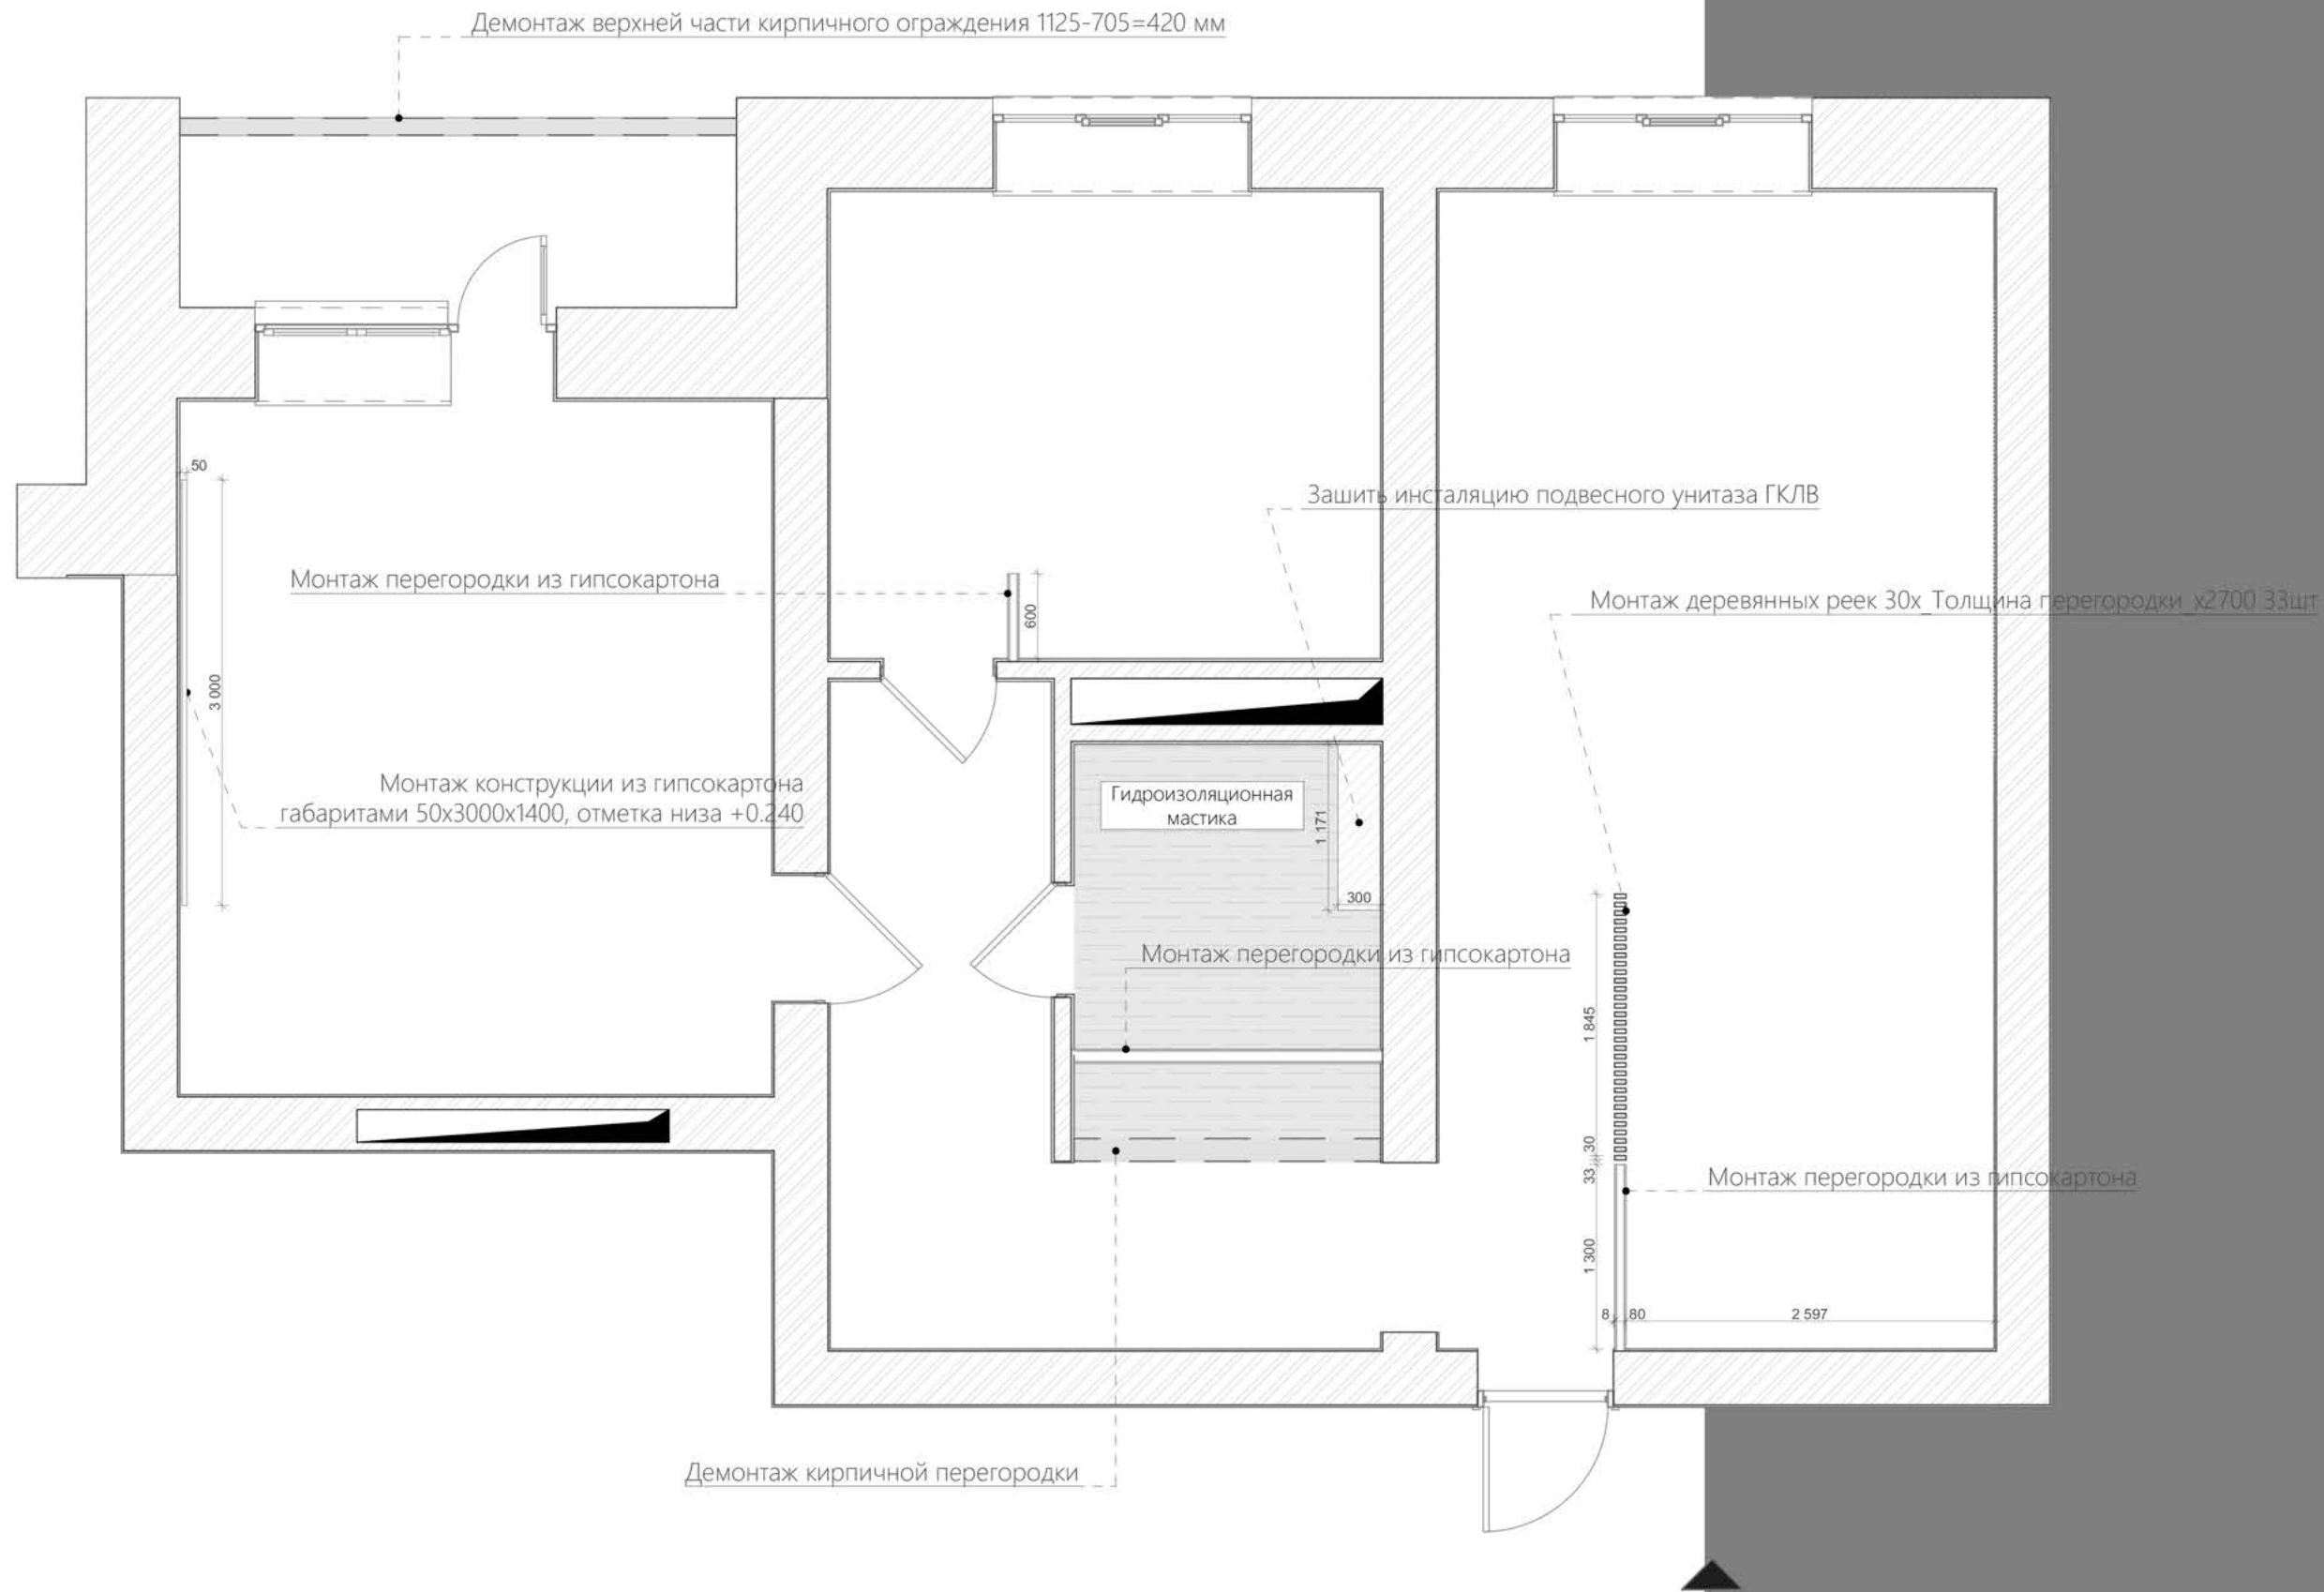

Обмерный план после монтажно-демонтажных работ




ЭКСПЛИКАЦИЯ ПОМЕЩЕНИЙ ПОСЛЕ
МОНТАЖНЫХ РАБОТ


#Зоны	Название Зоны	Вычисленная Площадь
1	Прихожая	9,04
2	Коридор	7,34
3	Спальня	20,43
4	Балкон	4,78
5	С/у	4,65
6	Детская	12,74
7	Кухня+гостевая	27,74

86,72 м²

План размещения мебели

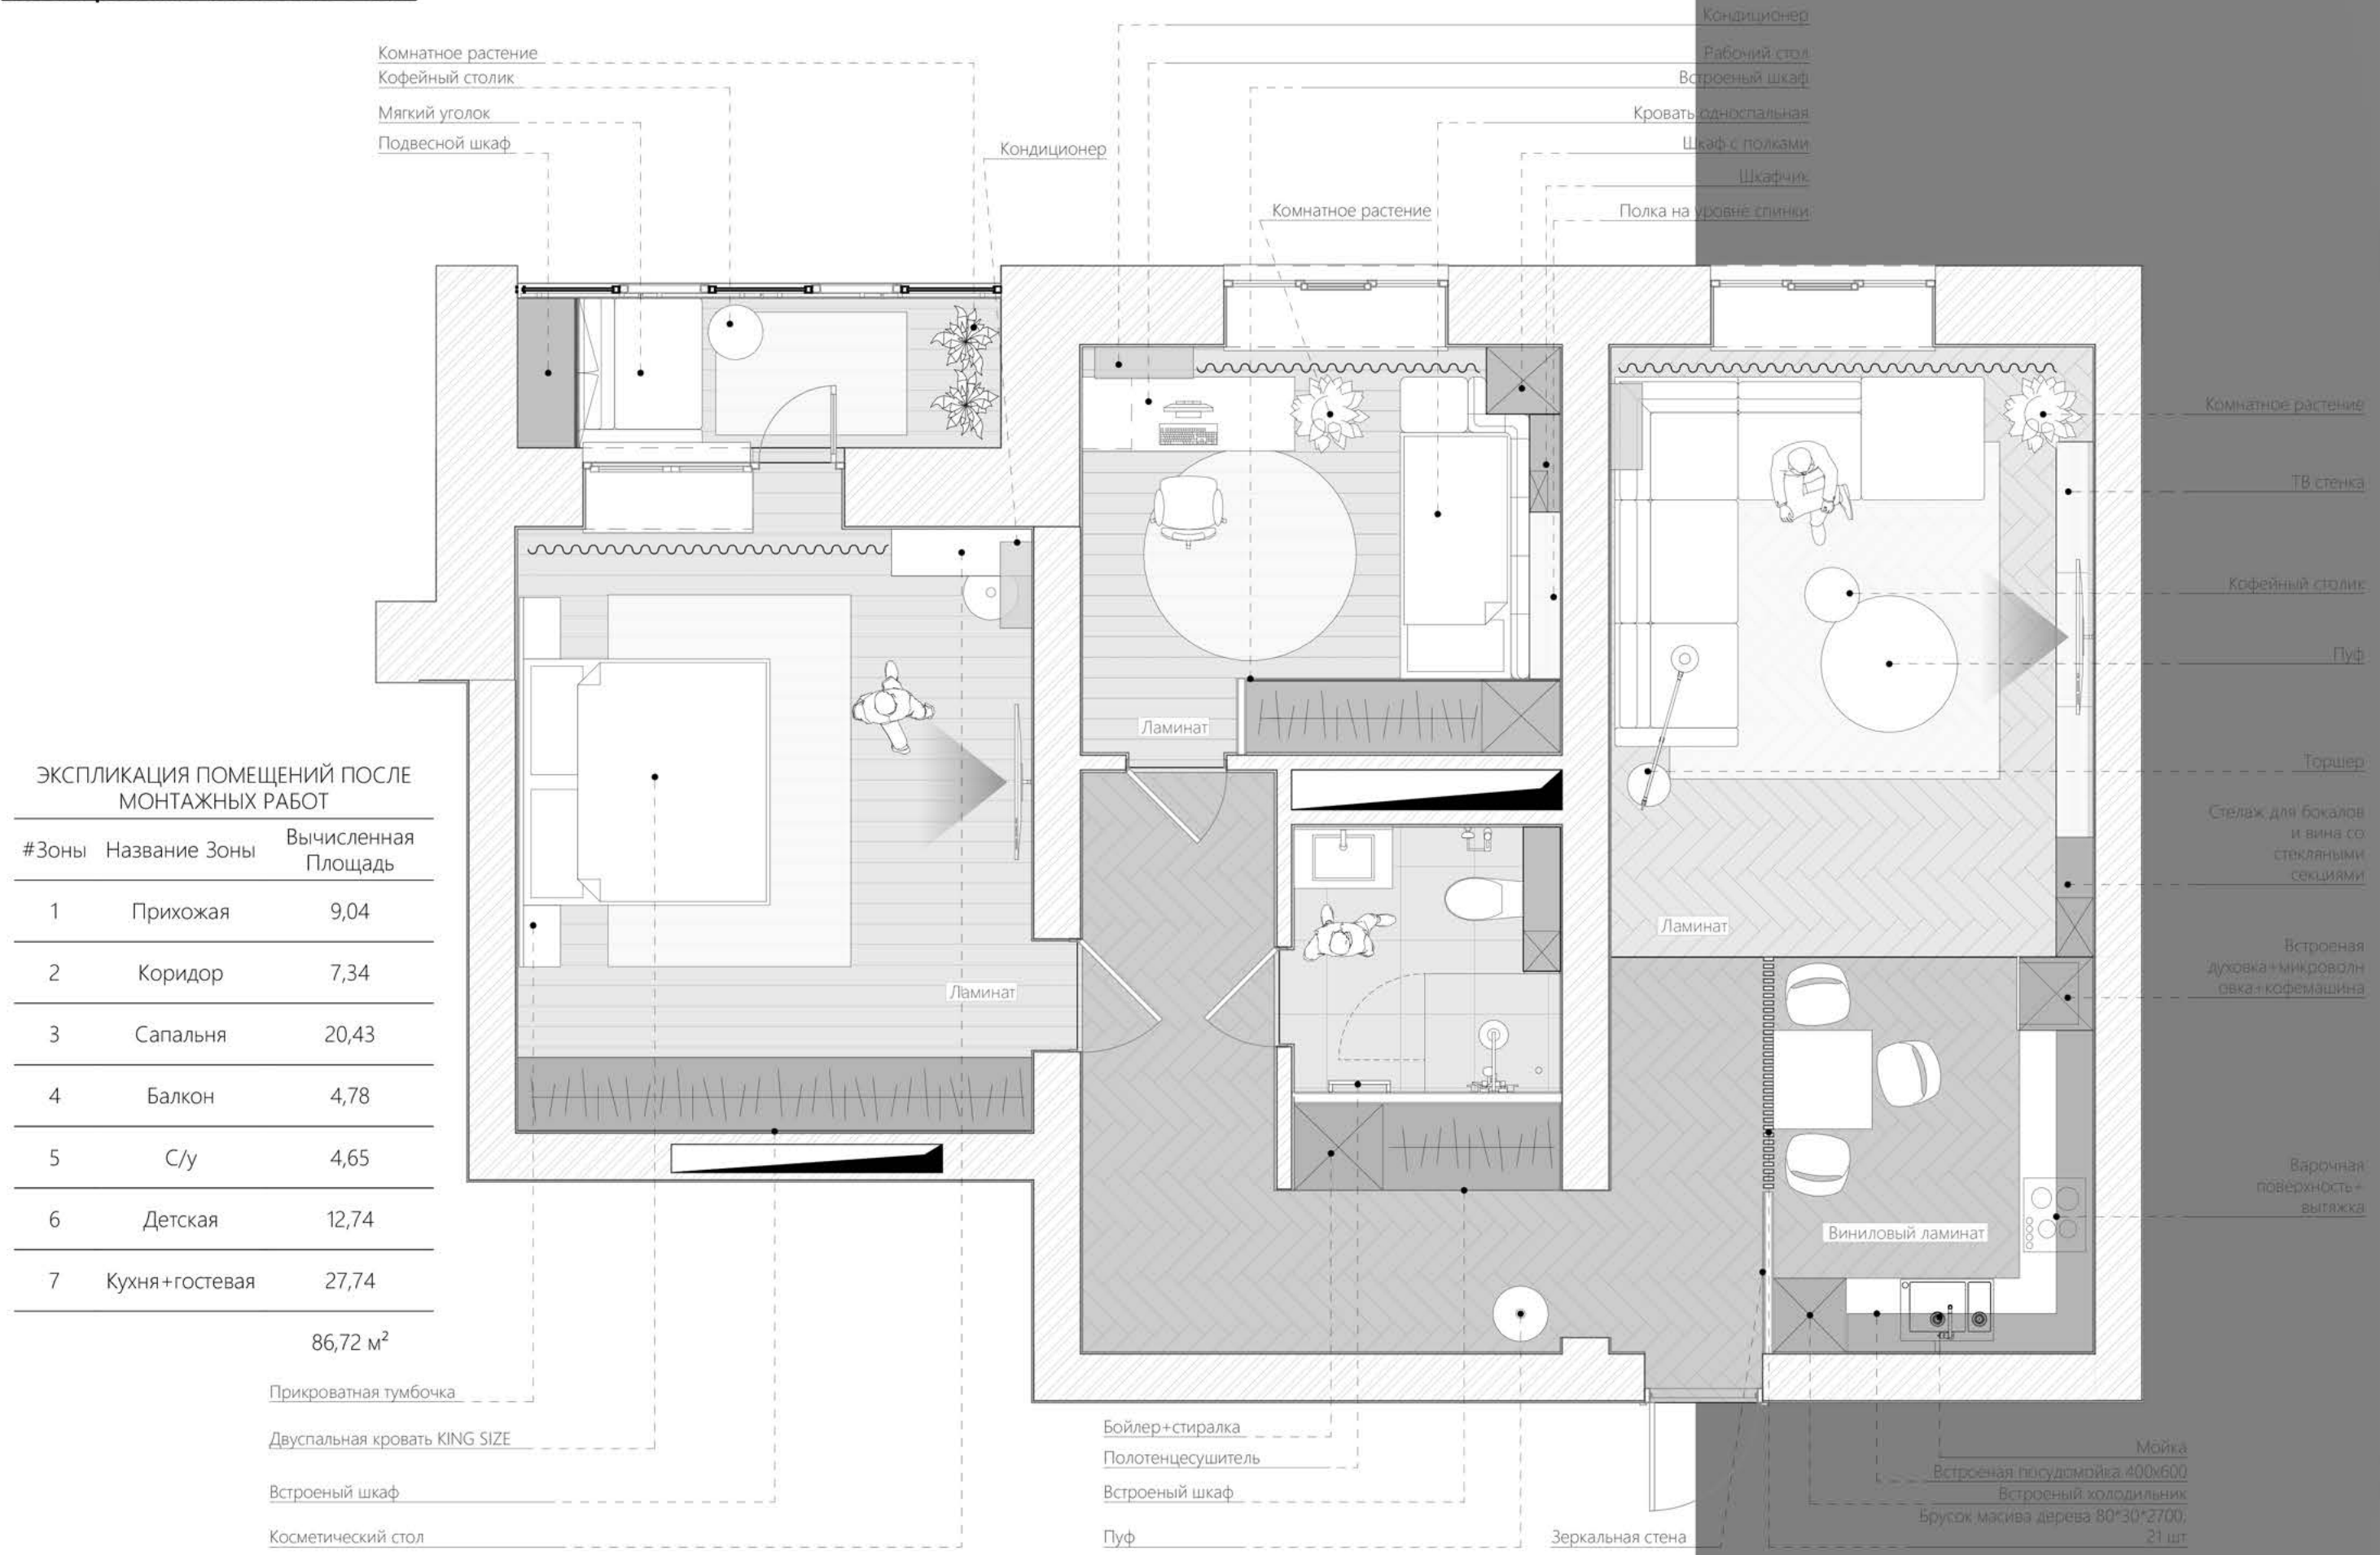


Технологический план квартиры

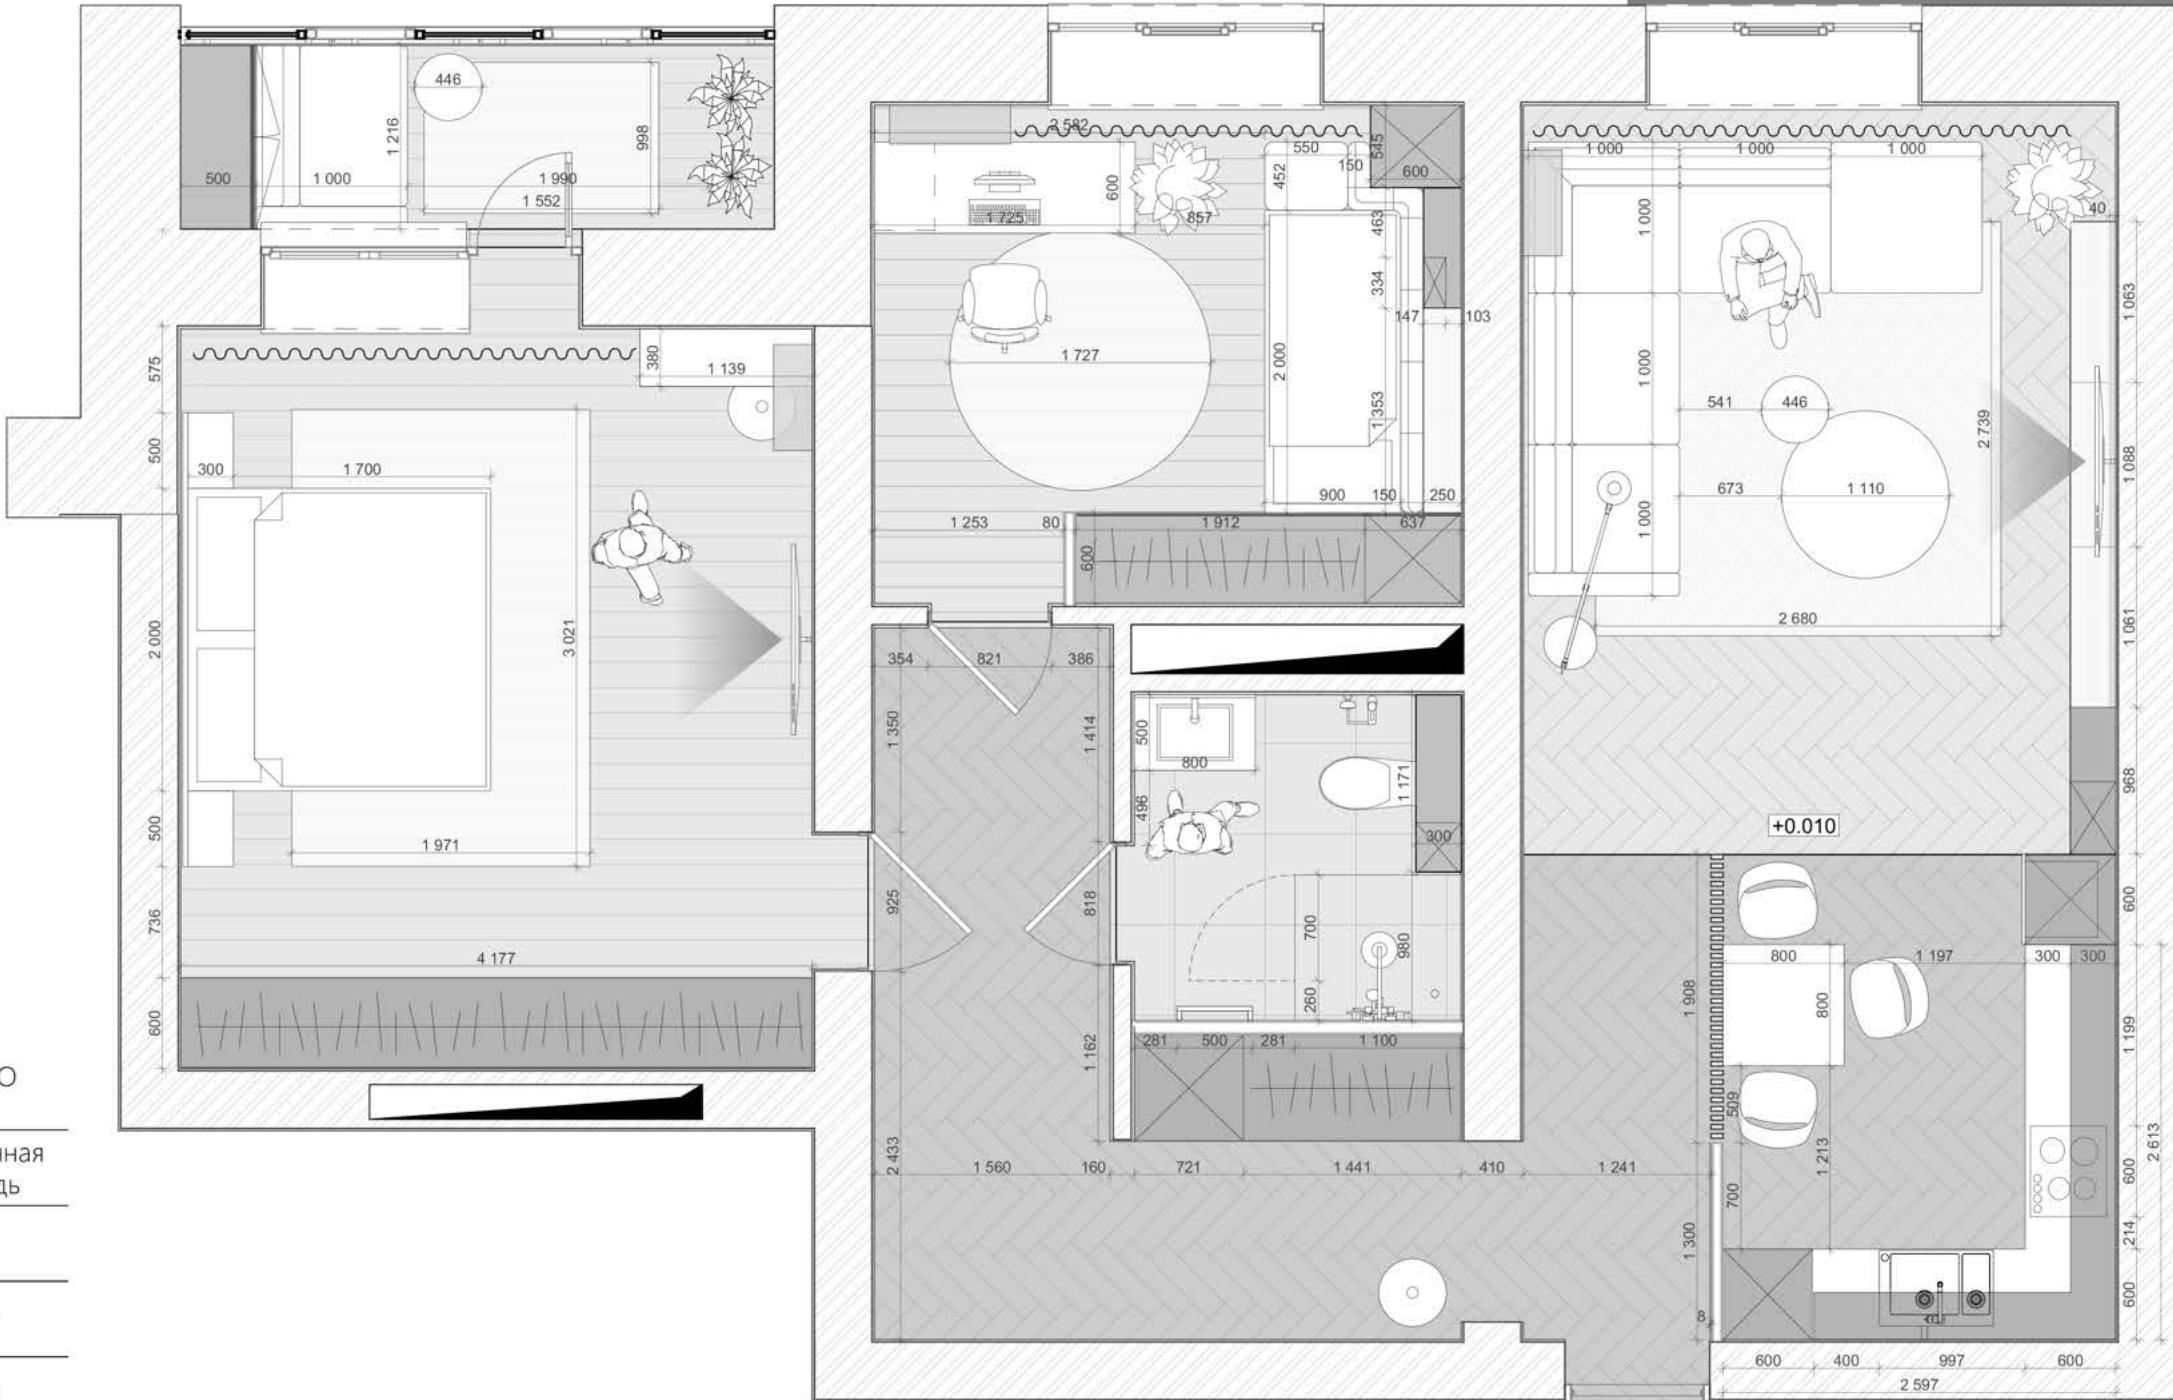

ЭКСПЛИКАЦИЯ ПОМЕЩЕНИЙ ДО МОНТАЖНЫХ РАБОТ		
#Зоны	Название Зоны	Вычисленная Площадь
1	Гостевая	31,98
2	Коридор	10,40
3	Спальня	20,43
4	Балкон	4,78
5	Кухня	12,79
5	С/у	6,01
		86,39 м²

План-схема сантехнических выводов

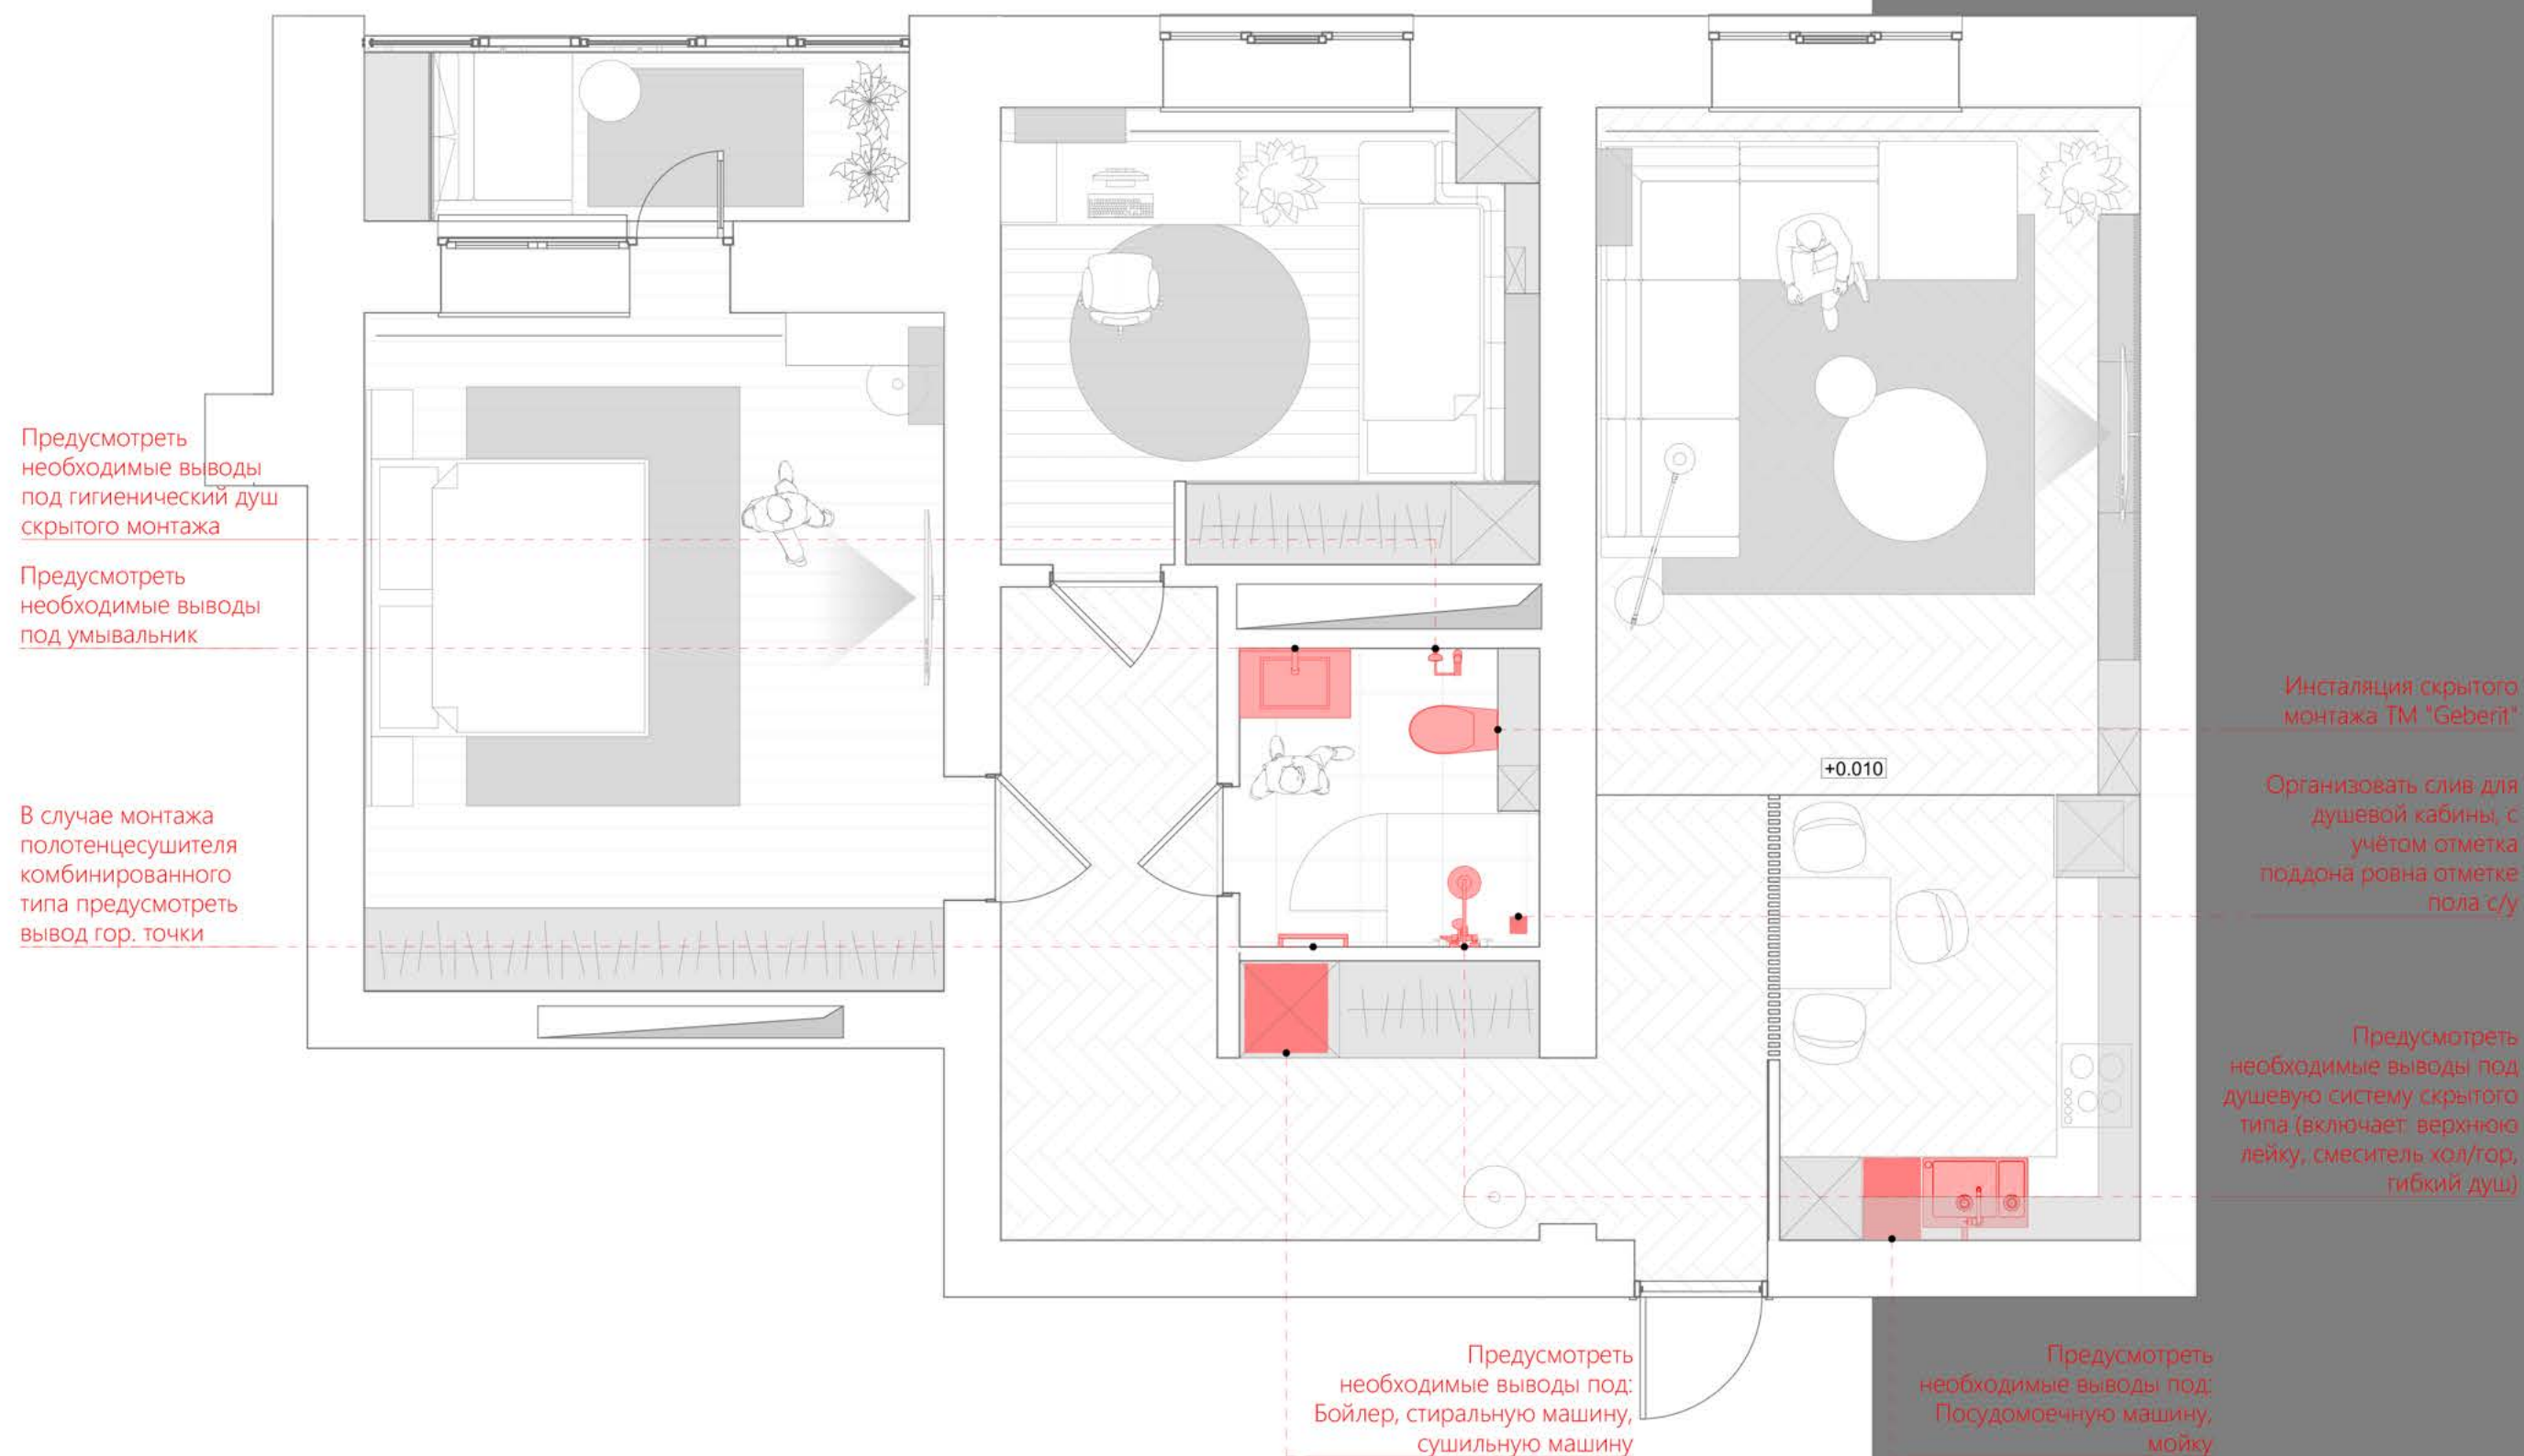


План напольного покрытия




СПЕЦИФИКАЦИЯ ПОКРЫТИЯ ПОЛОВ

№	Название	Площадь
1	Виниловый ламинат тёмная охра	25,38
2	Ламинат светлая охра	21,39
3	Ламинат светлая охра (балкон)	4,78
4	Ламинат светлосерый	13,04
5	Плитка керамогранитная тёмносерая матовая под мрамор/бетон	4,56
6	Ламинат светлая охра	19,58

План плинтусов

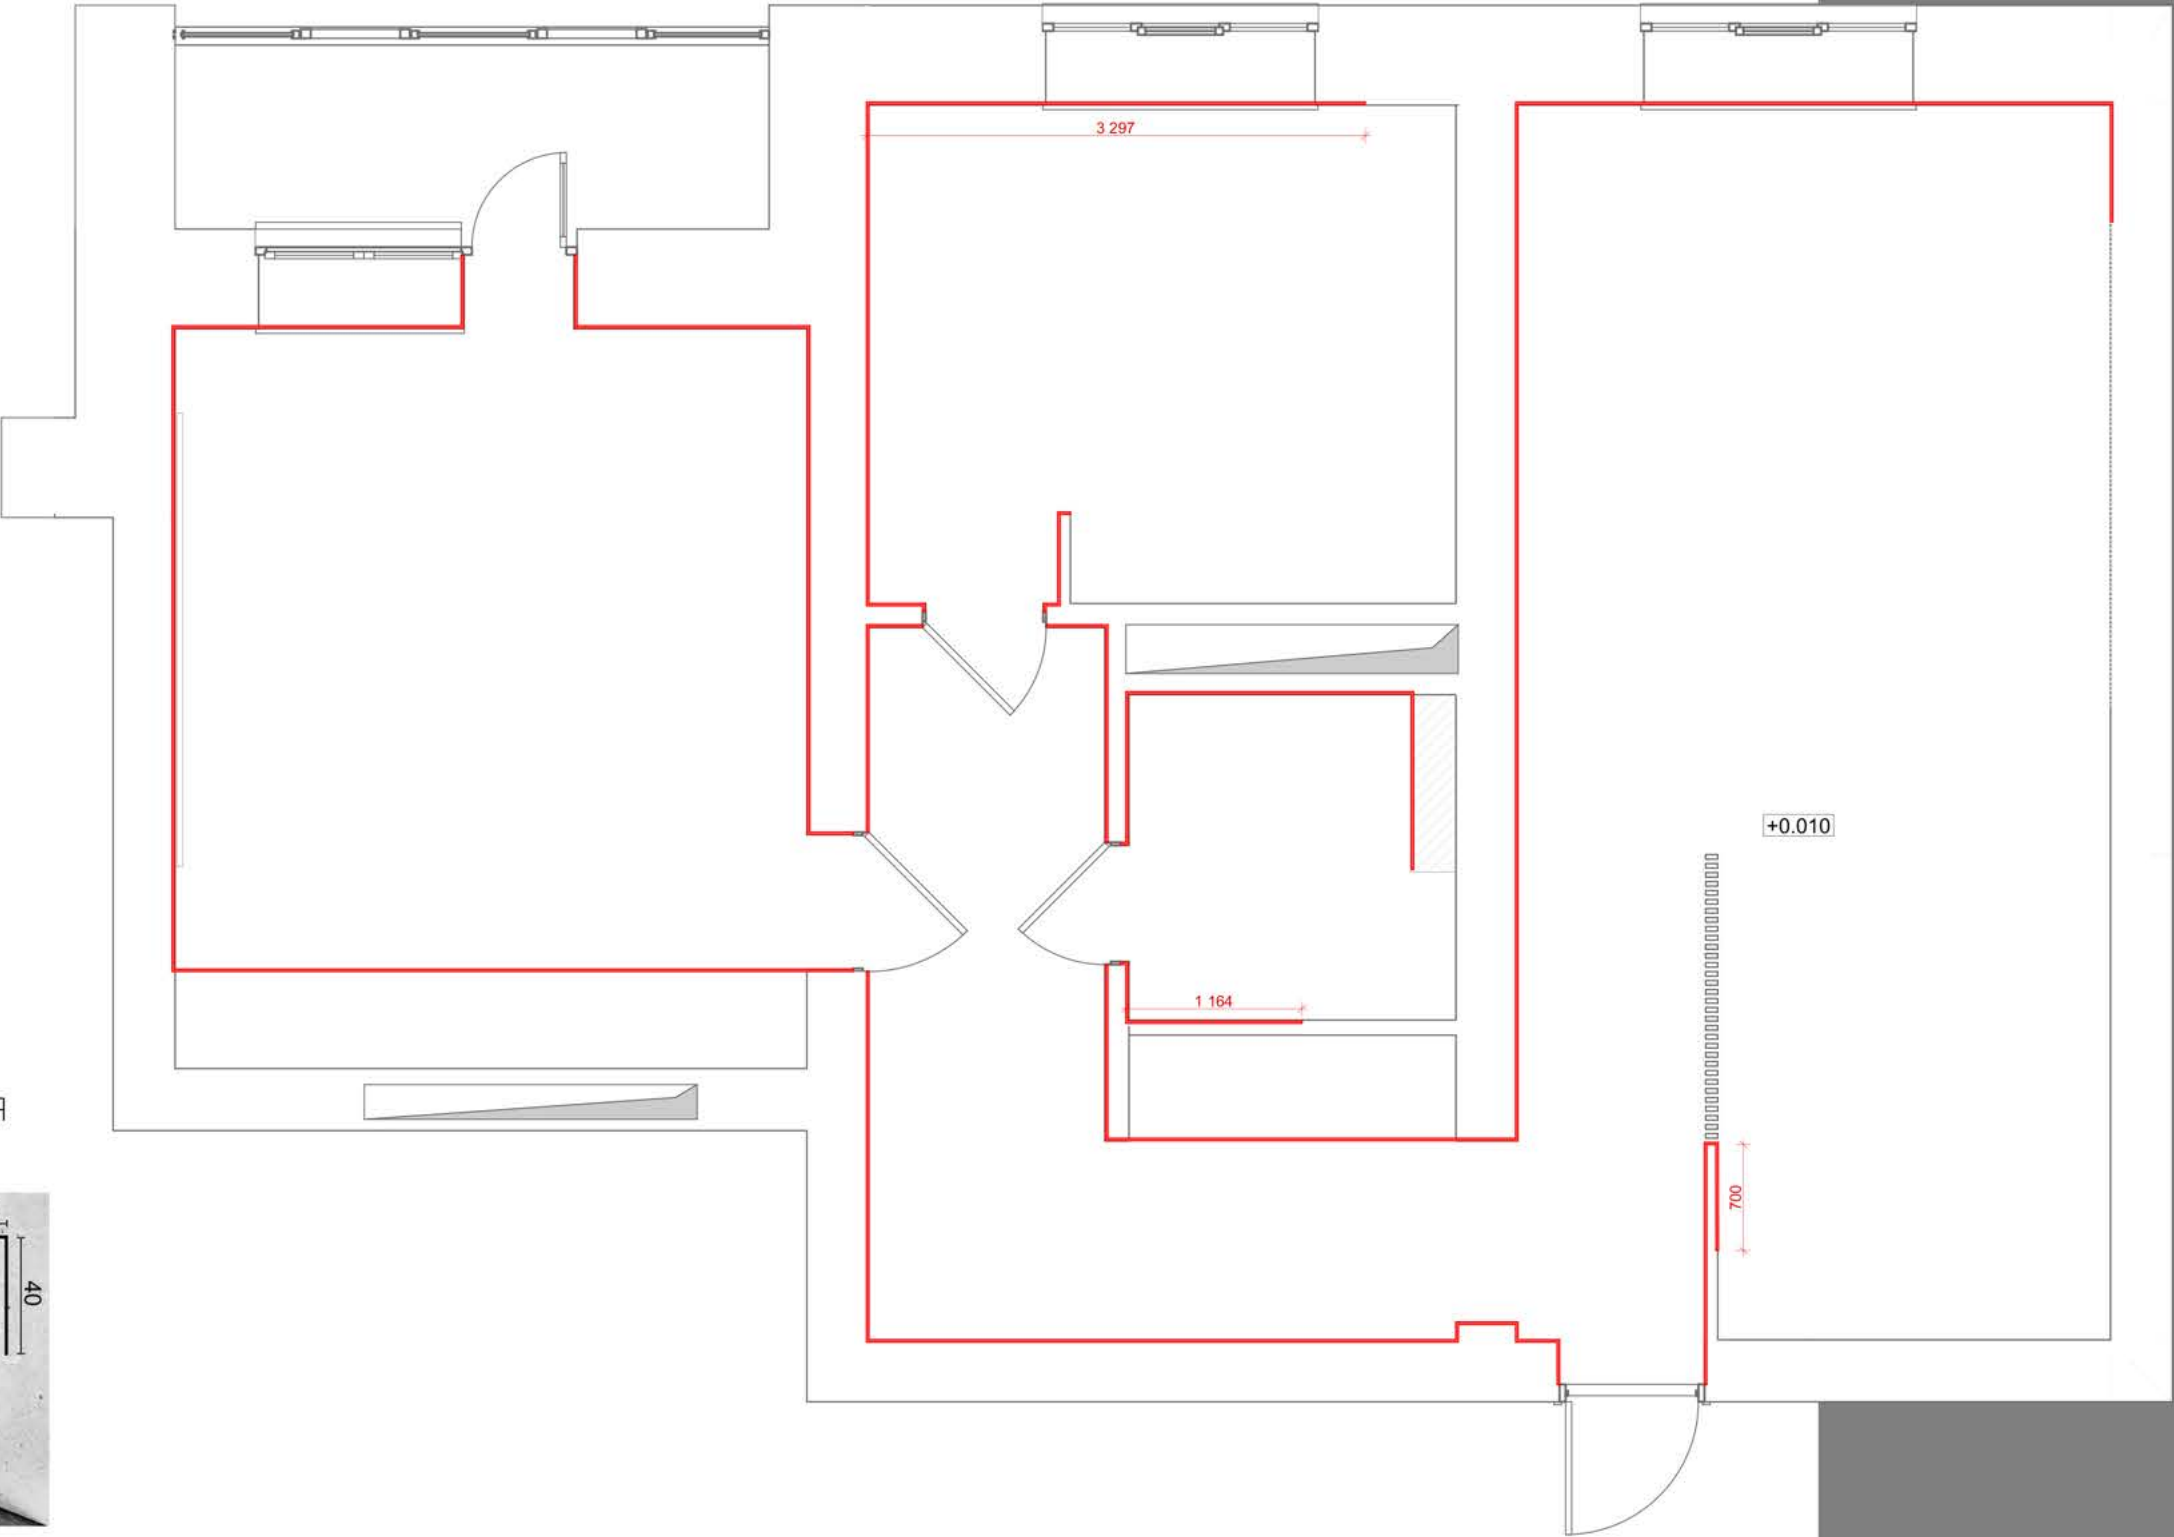


КОНФИГУРАЦИЯ
ПЛИНТУСА

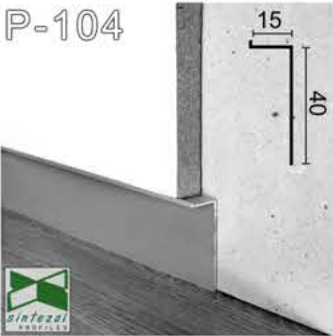


СПЕЦИФИКАЦИЯ ПЛИНТУСОВ

1. Гостевая, прихожая, ванная, спальня, детская:	
Плинтус алюминиевый скрытого монтажа 40x15	45,15 м.п
2. Коридор:	
Плинтус алюминиевый скрытого монтажа 40x15 (LED)	13,4 м.п
3. Кухня:	
Плинтус алюминиевый скрытого монтажа 100x15	0,7 м.п
	59,23 м.п.

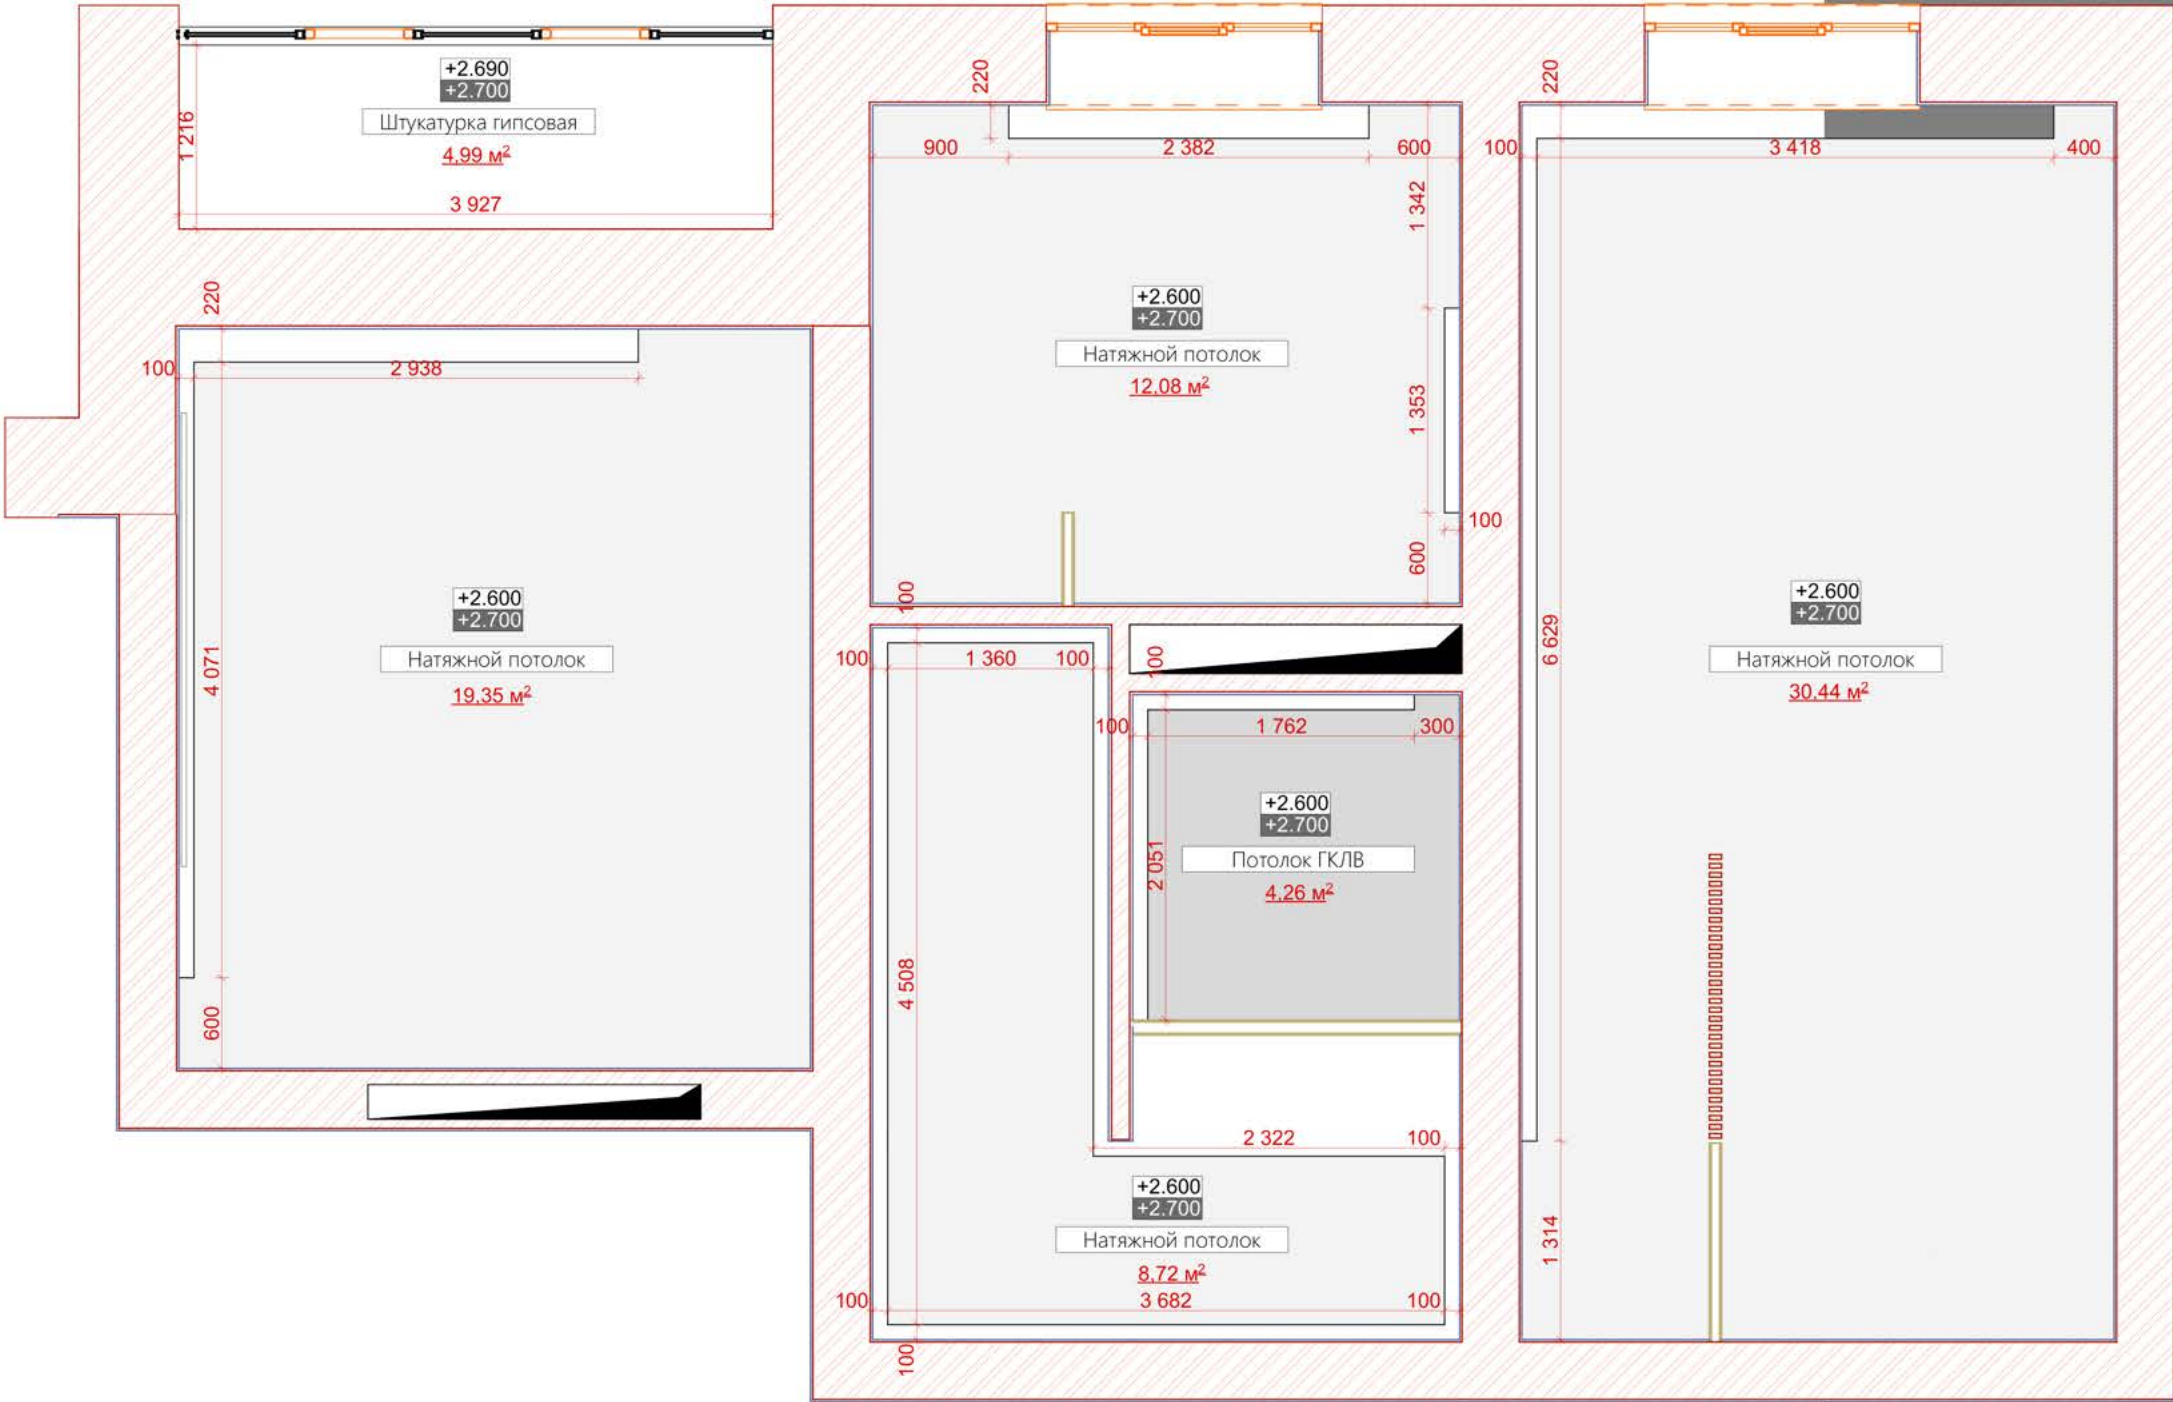


План привязки освещения

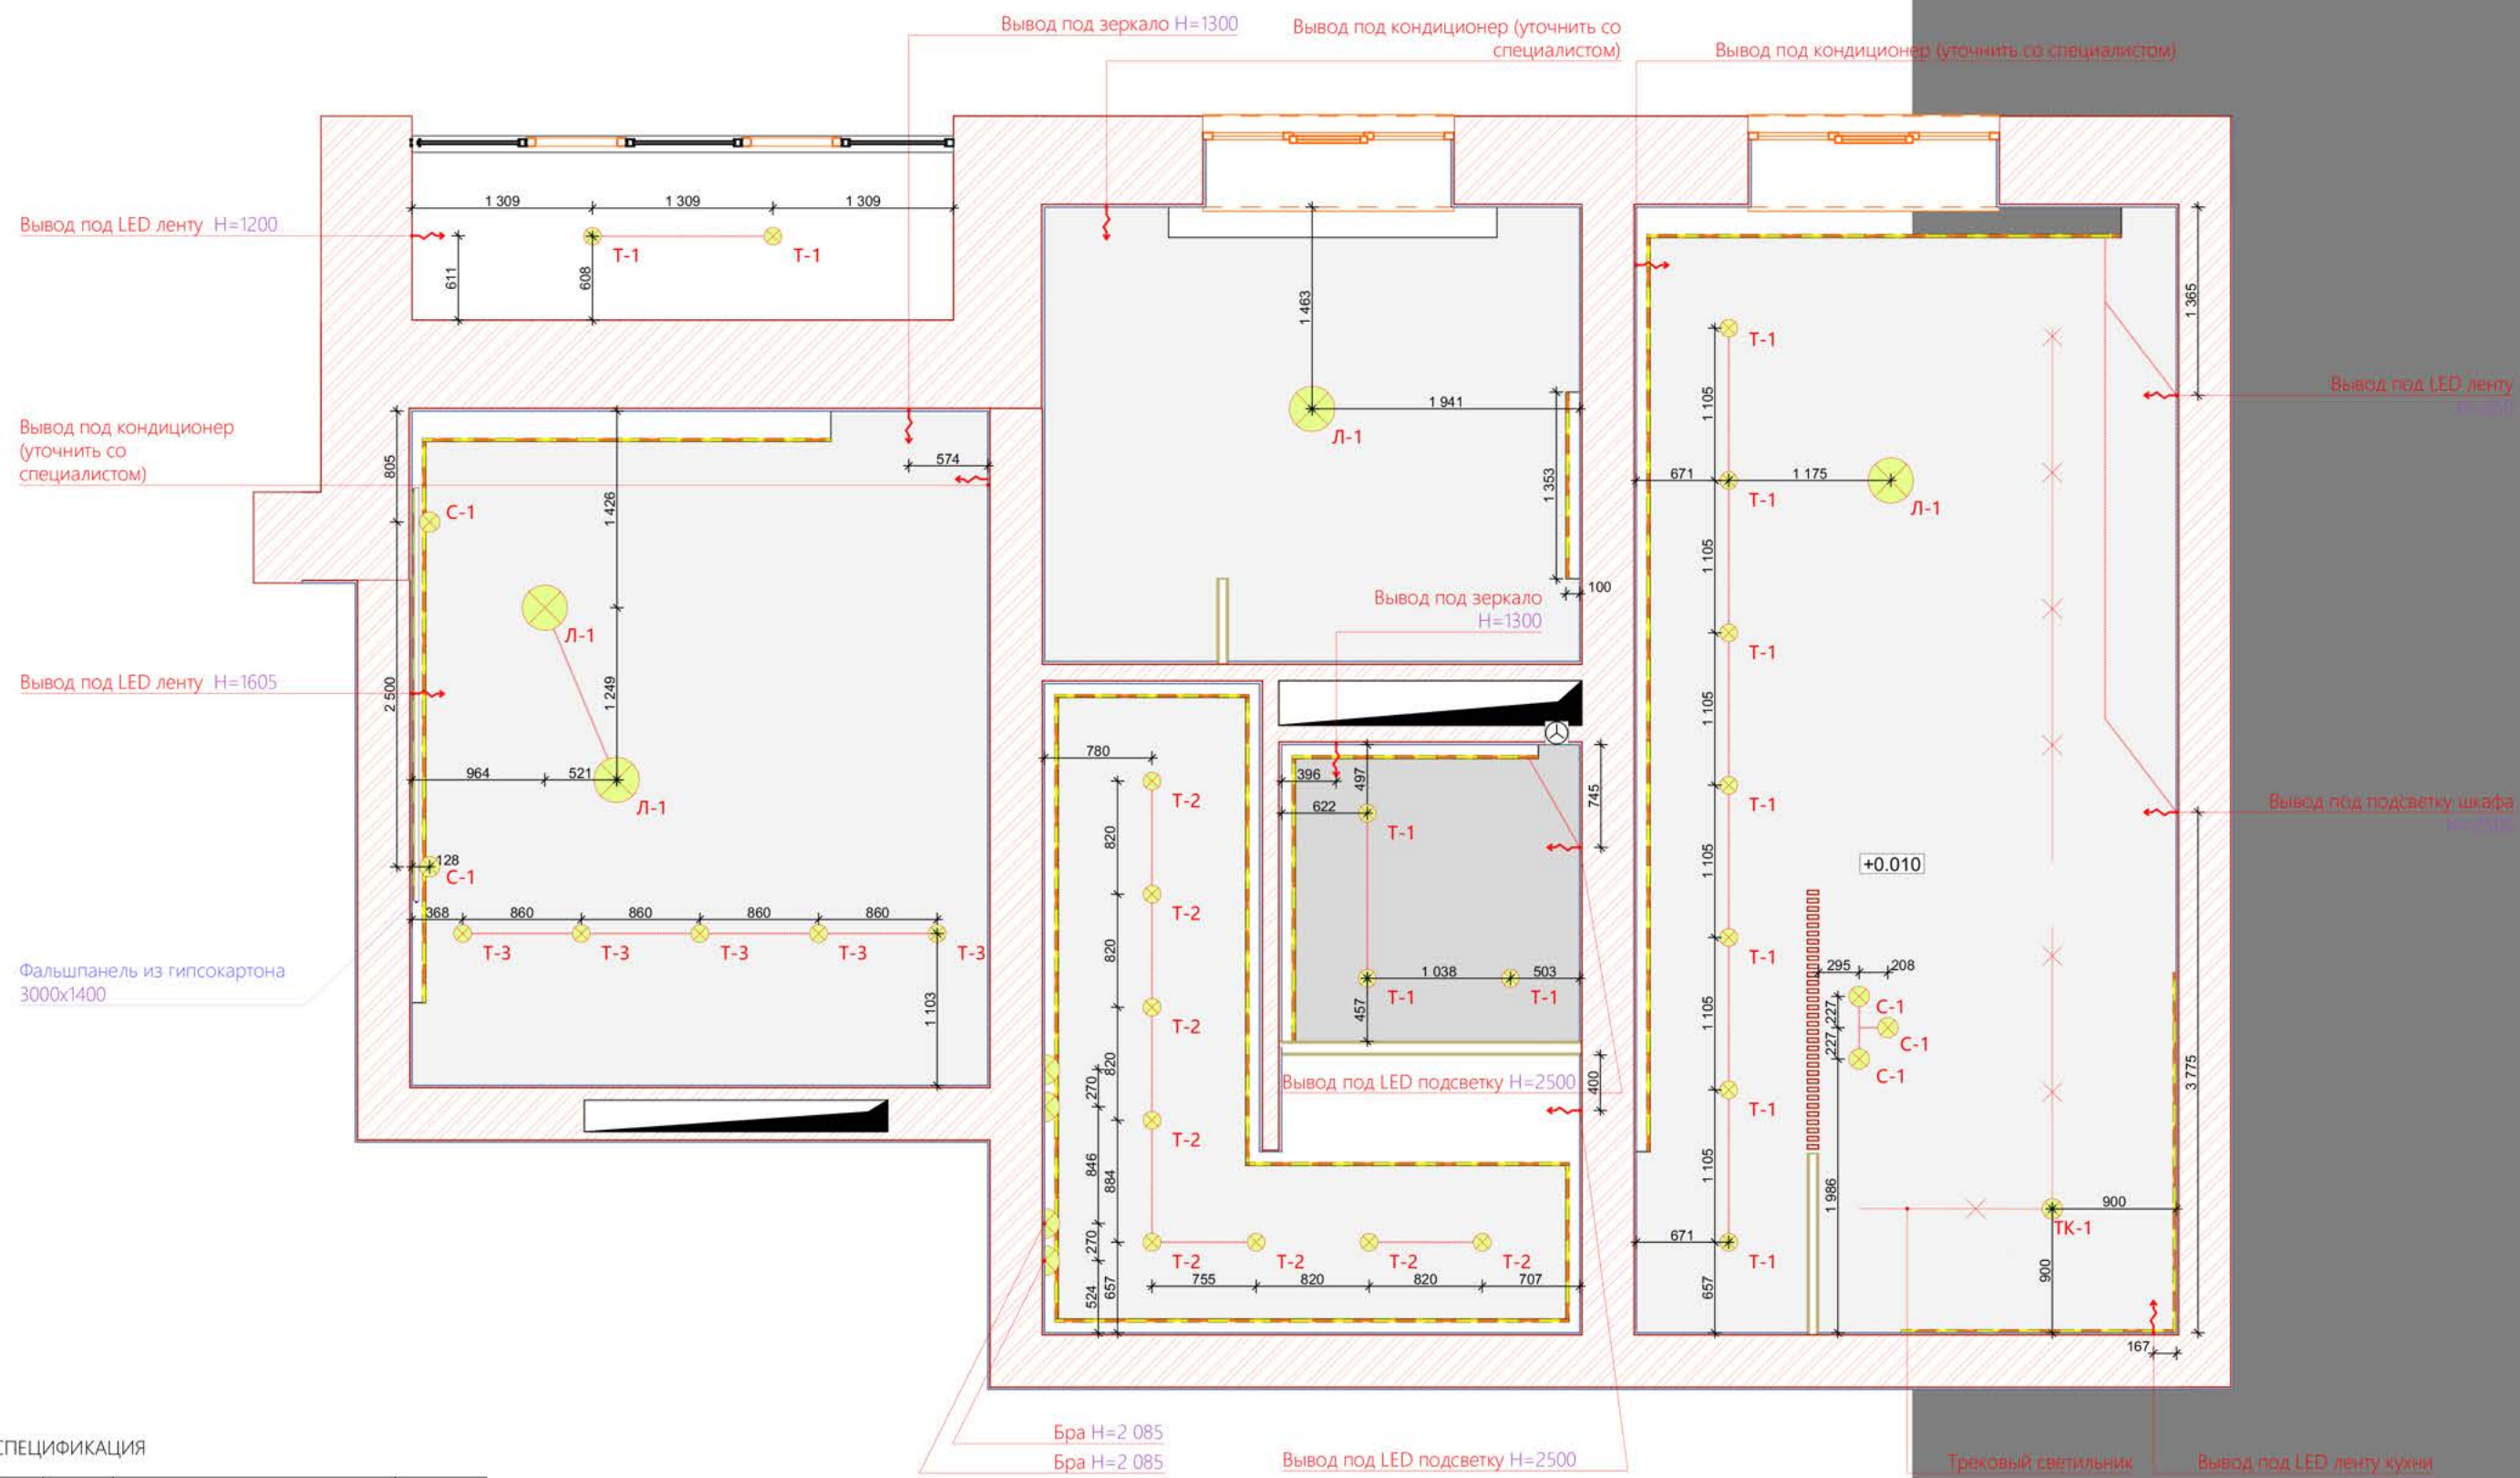


СПЕЦИФИКАЦИЯ

ТИП	2D	Вывод под:	К-во
Л-1		Люстру	4
С-1		Подвесной светильник	5
Т-1		Точечный светильник	25
ТК-1		Трековый светильник	1
LED		Потолочная LED лента	48,7 мп
LED		Настенная LED лента	16,2 мп


План освещения, распределение по выключателям

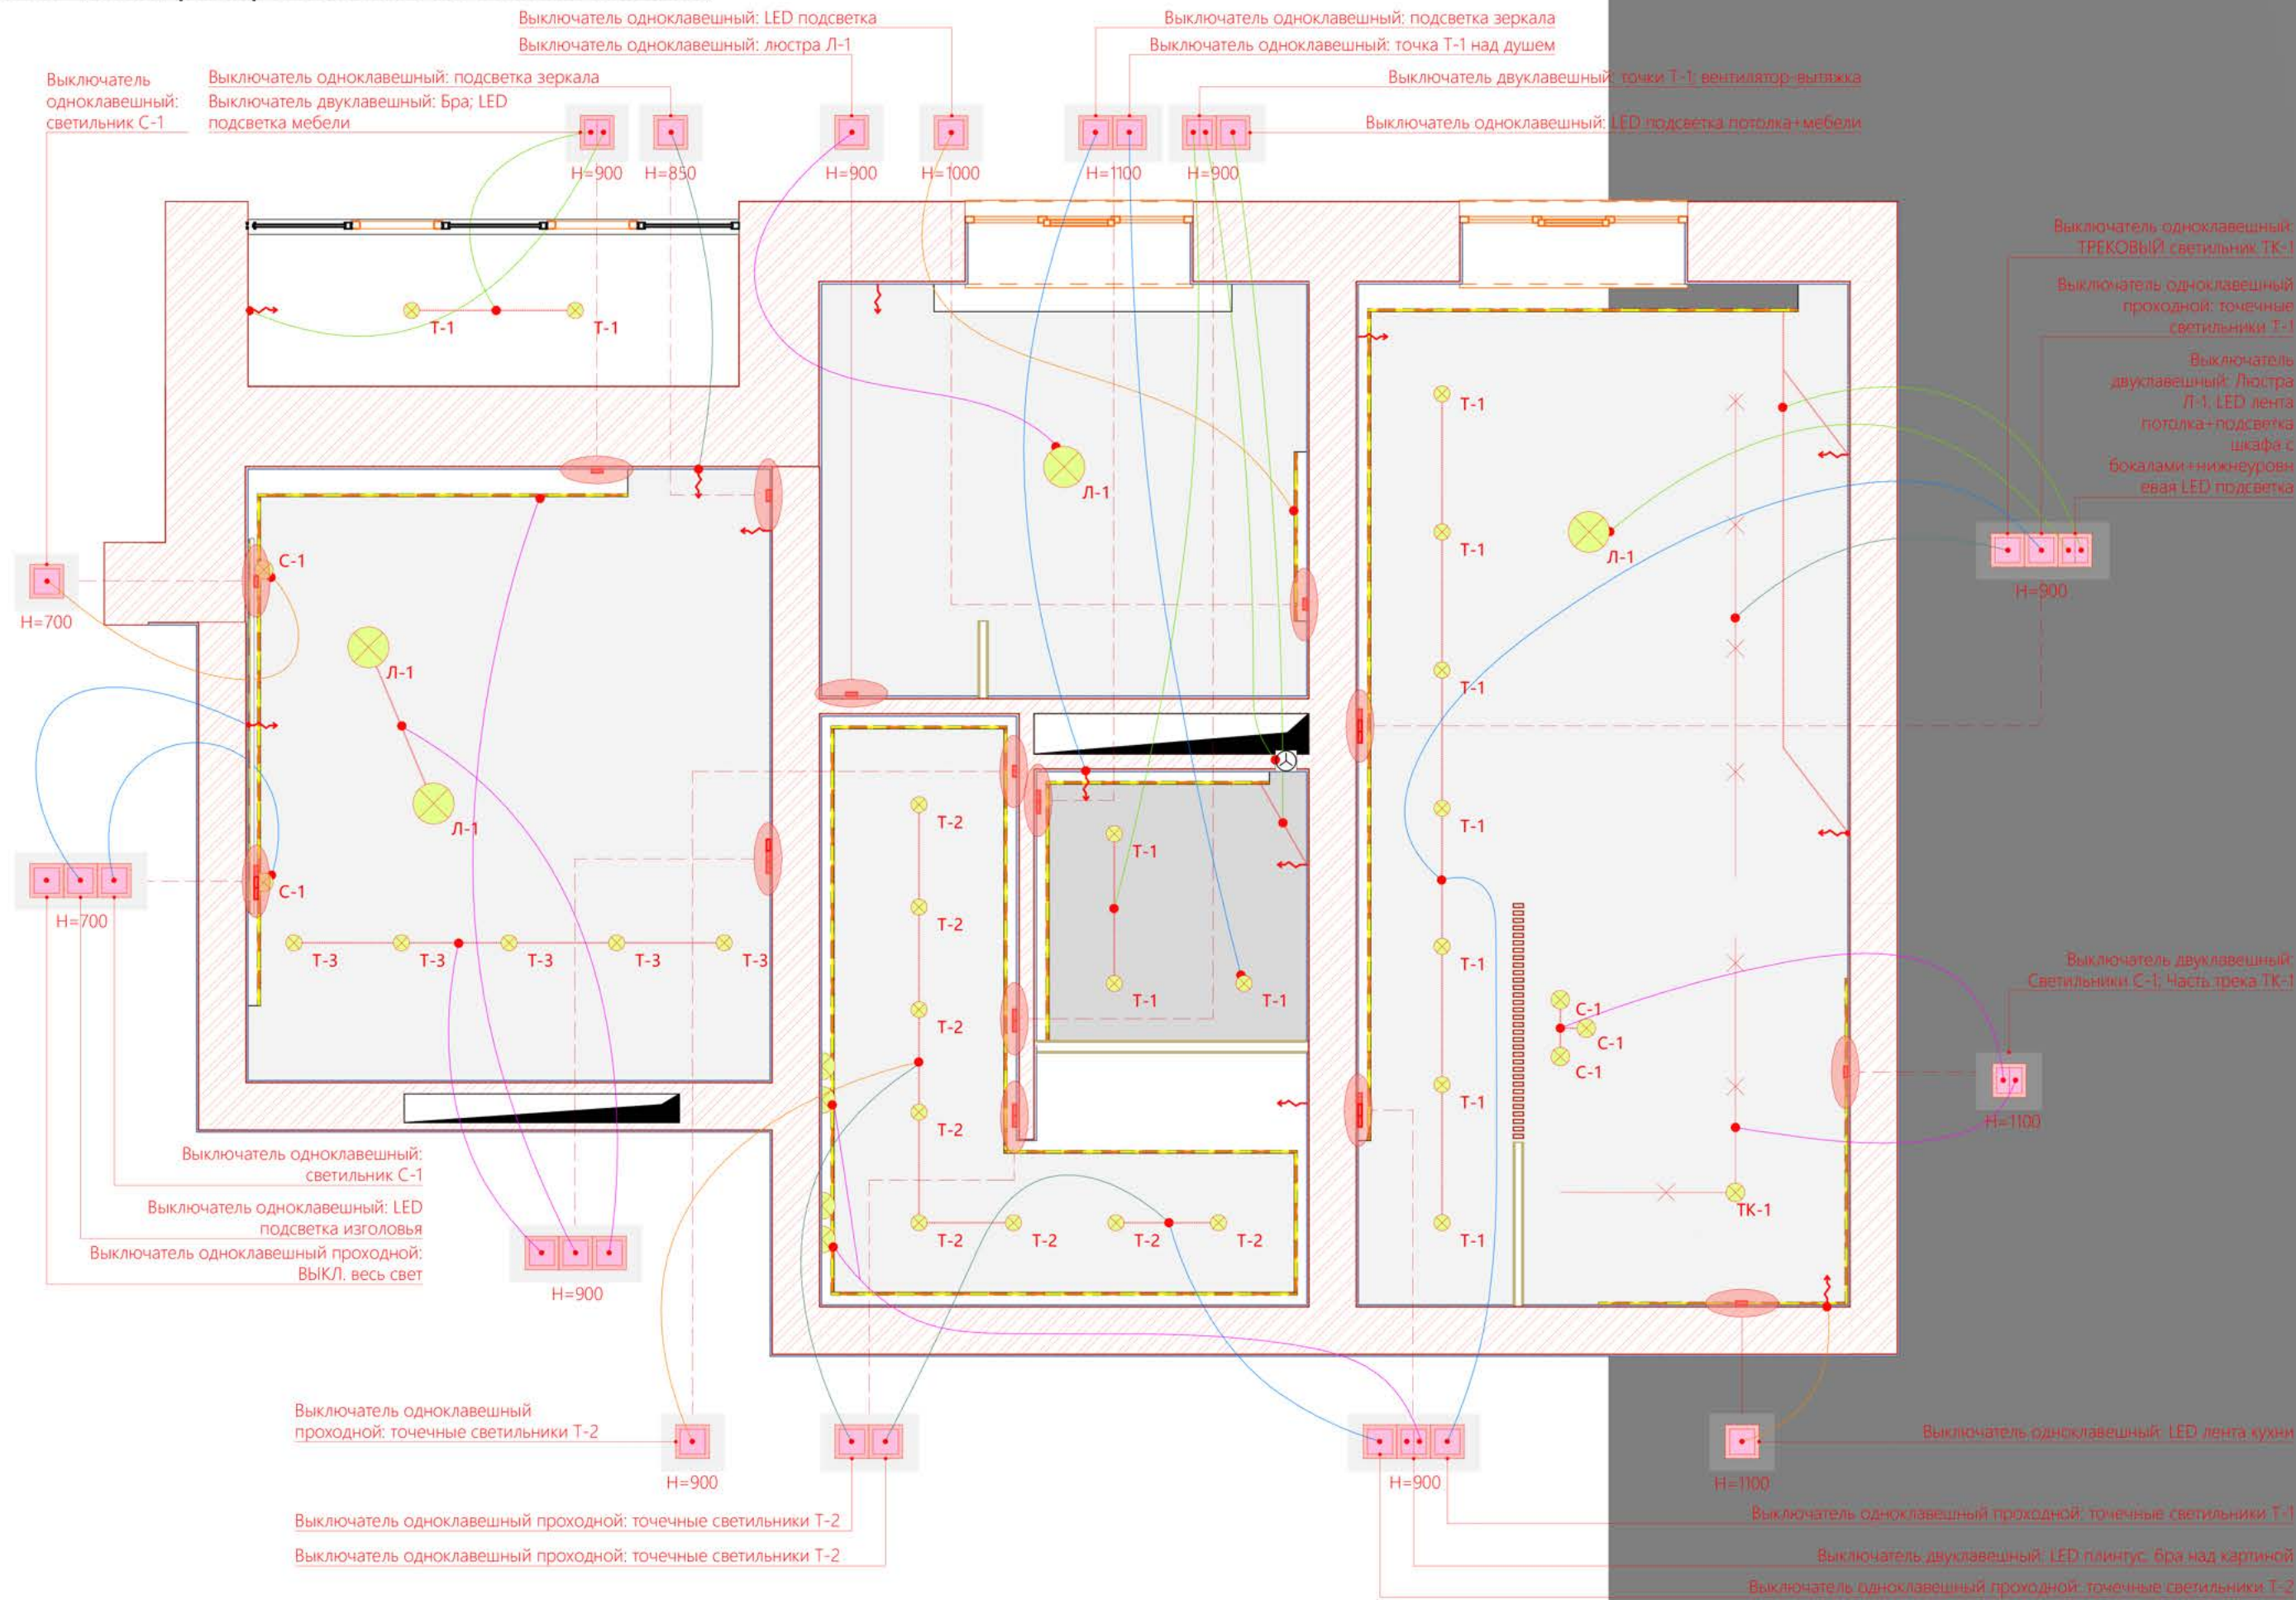


План привязки выключателей

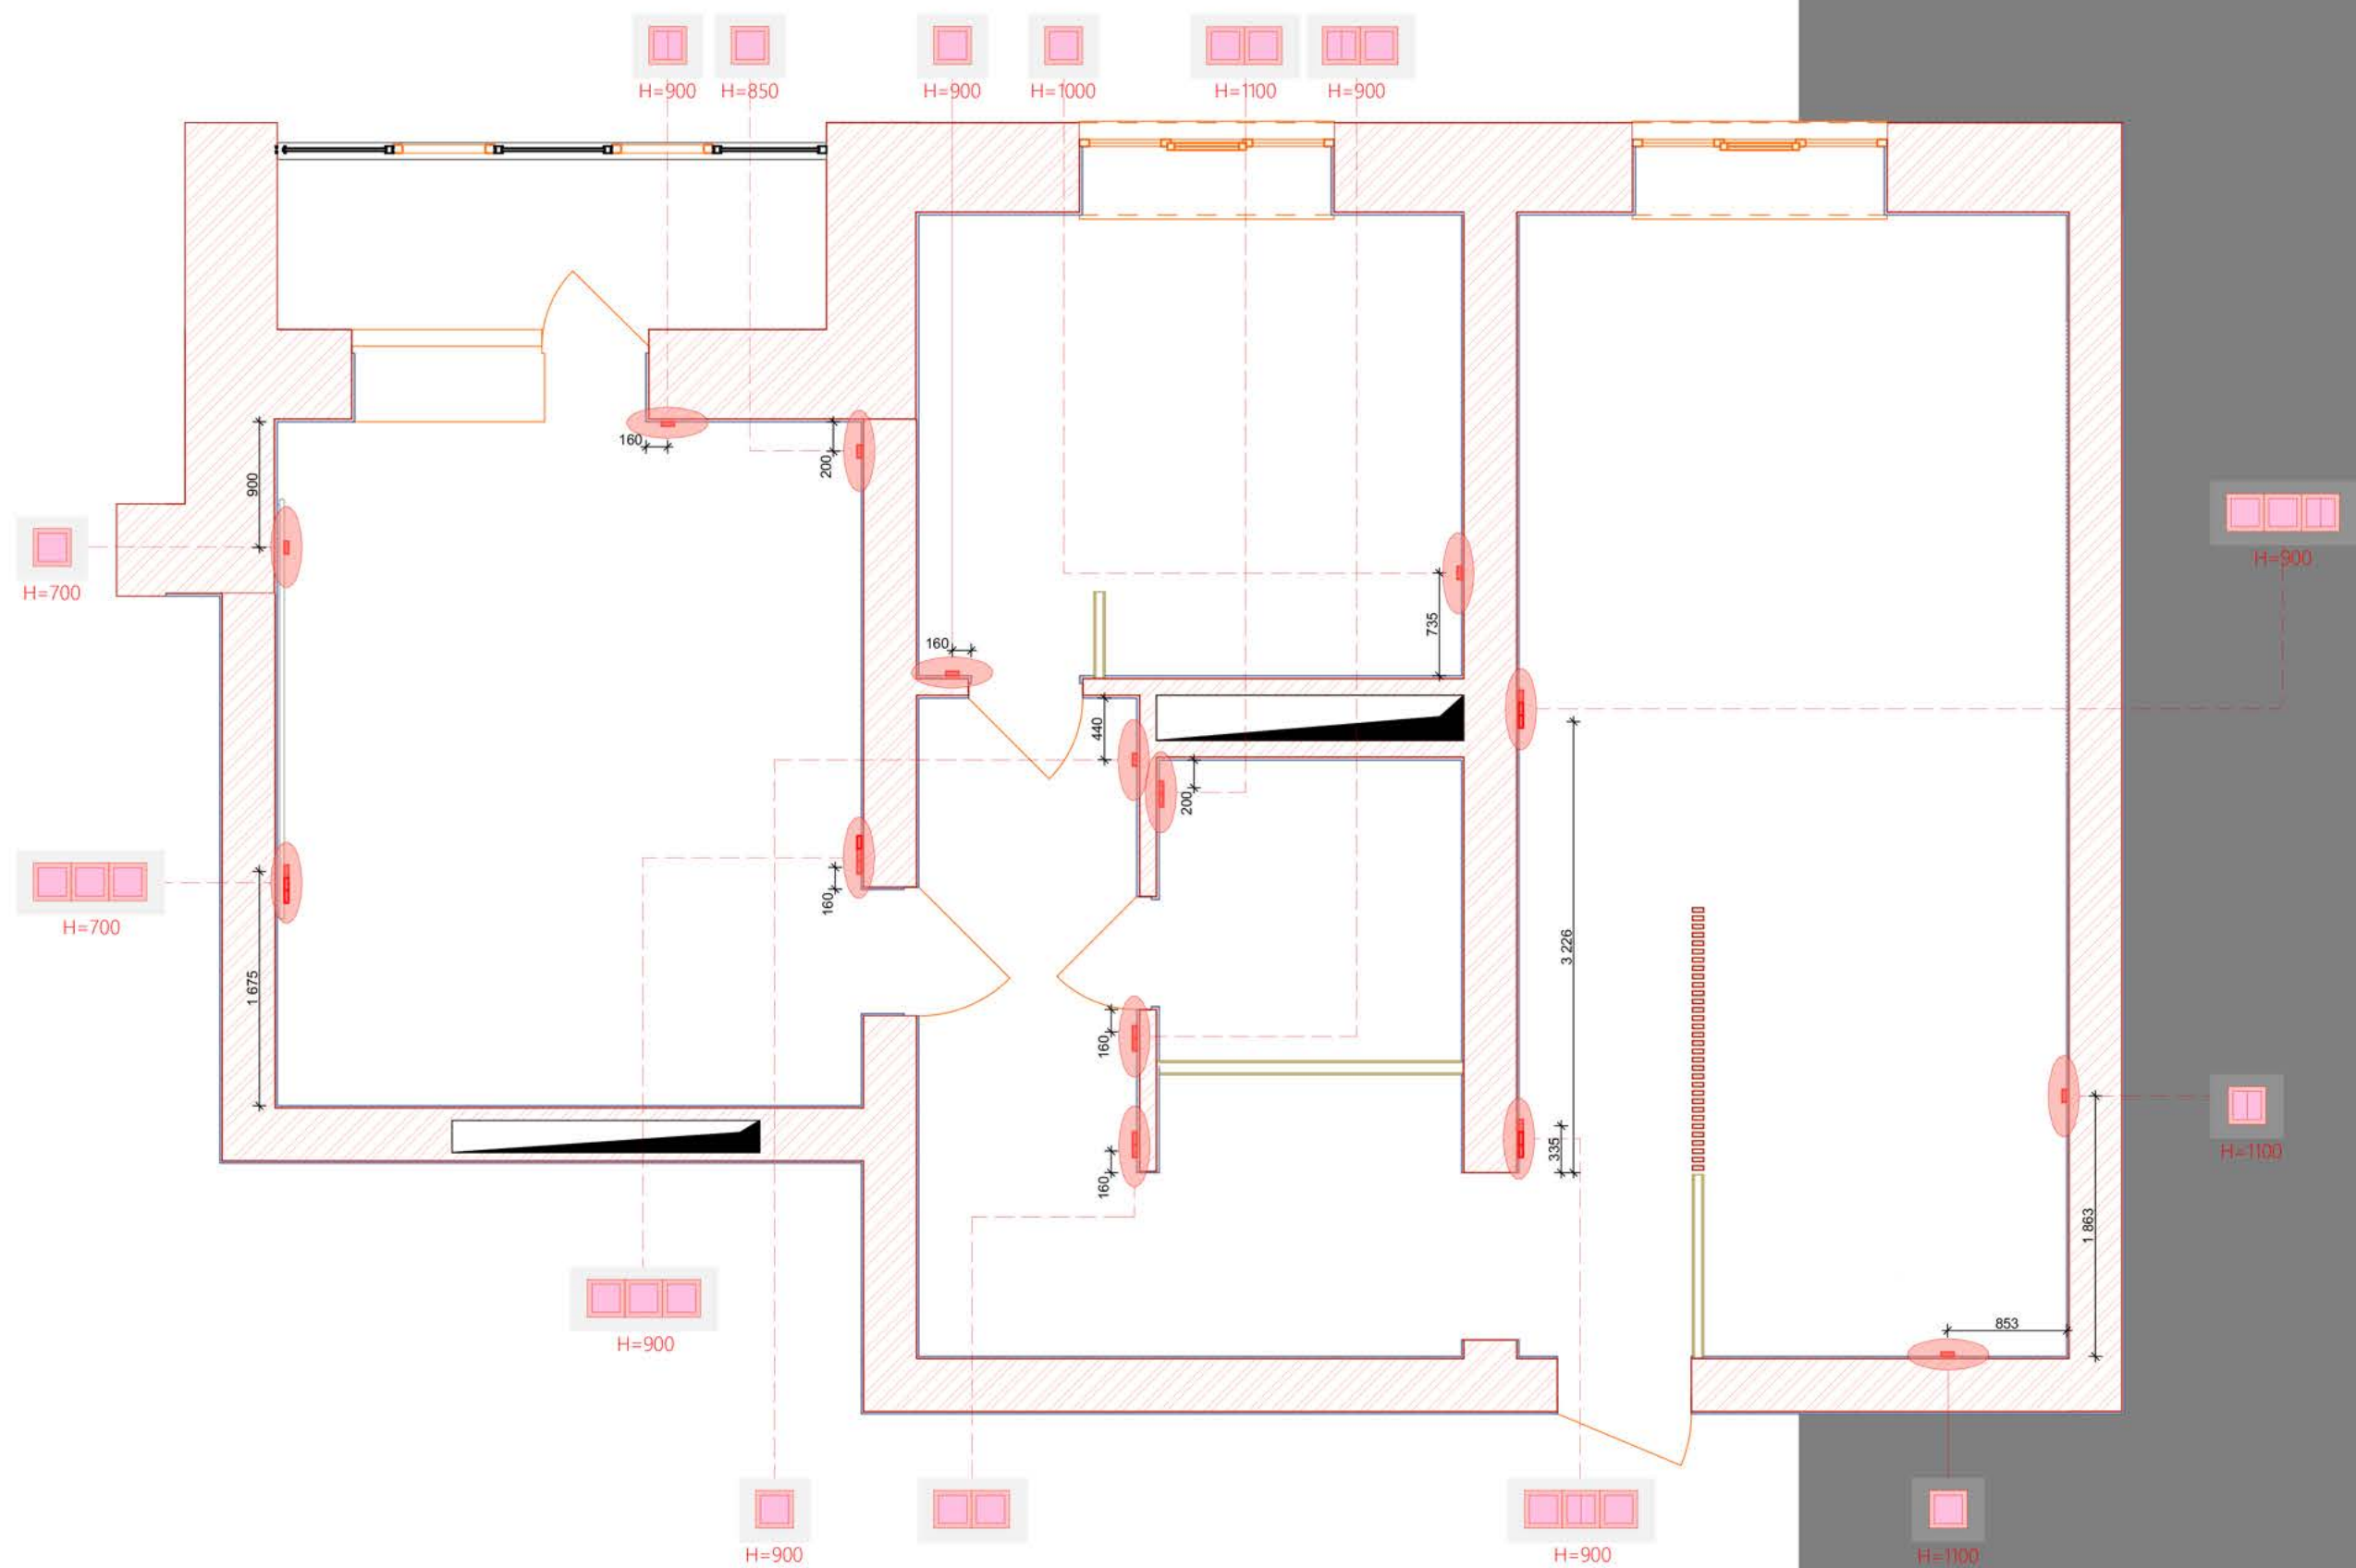


План размещения розеток

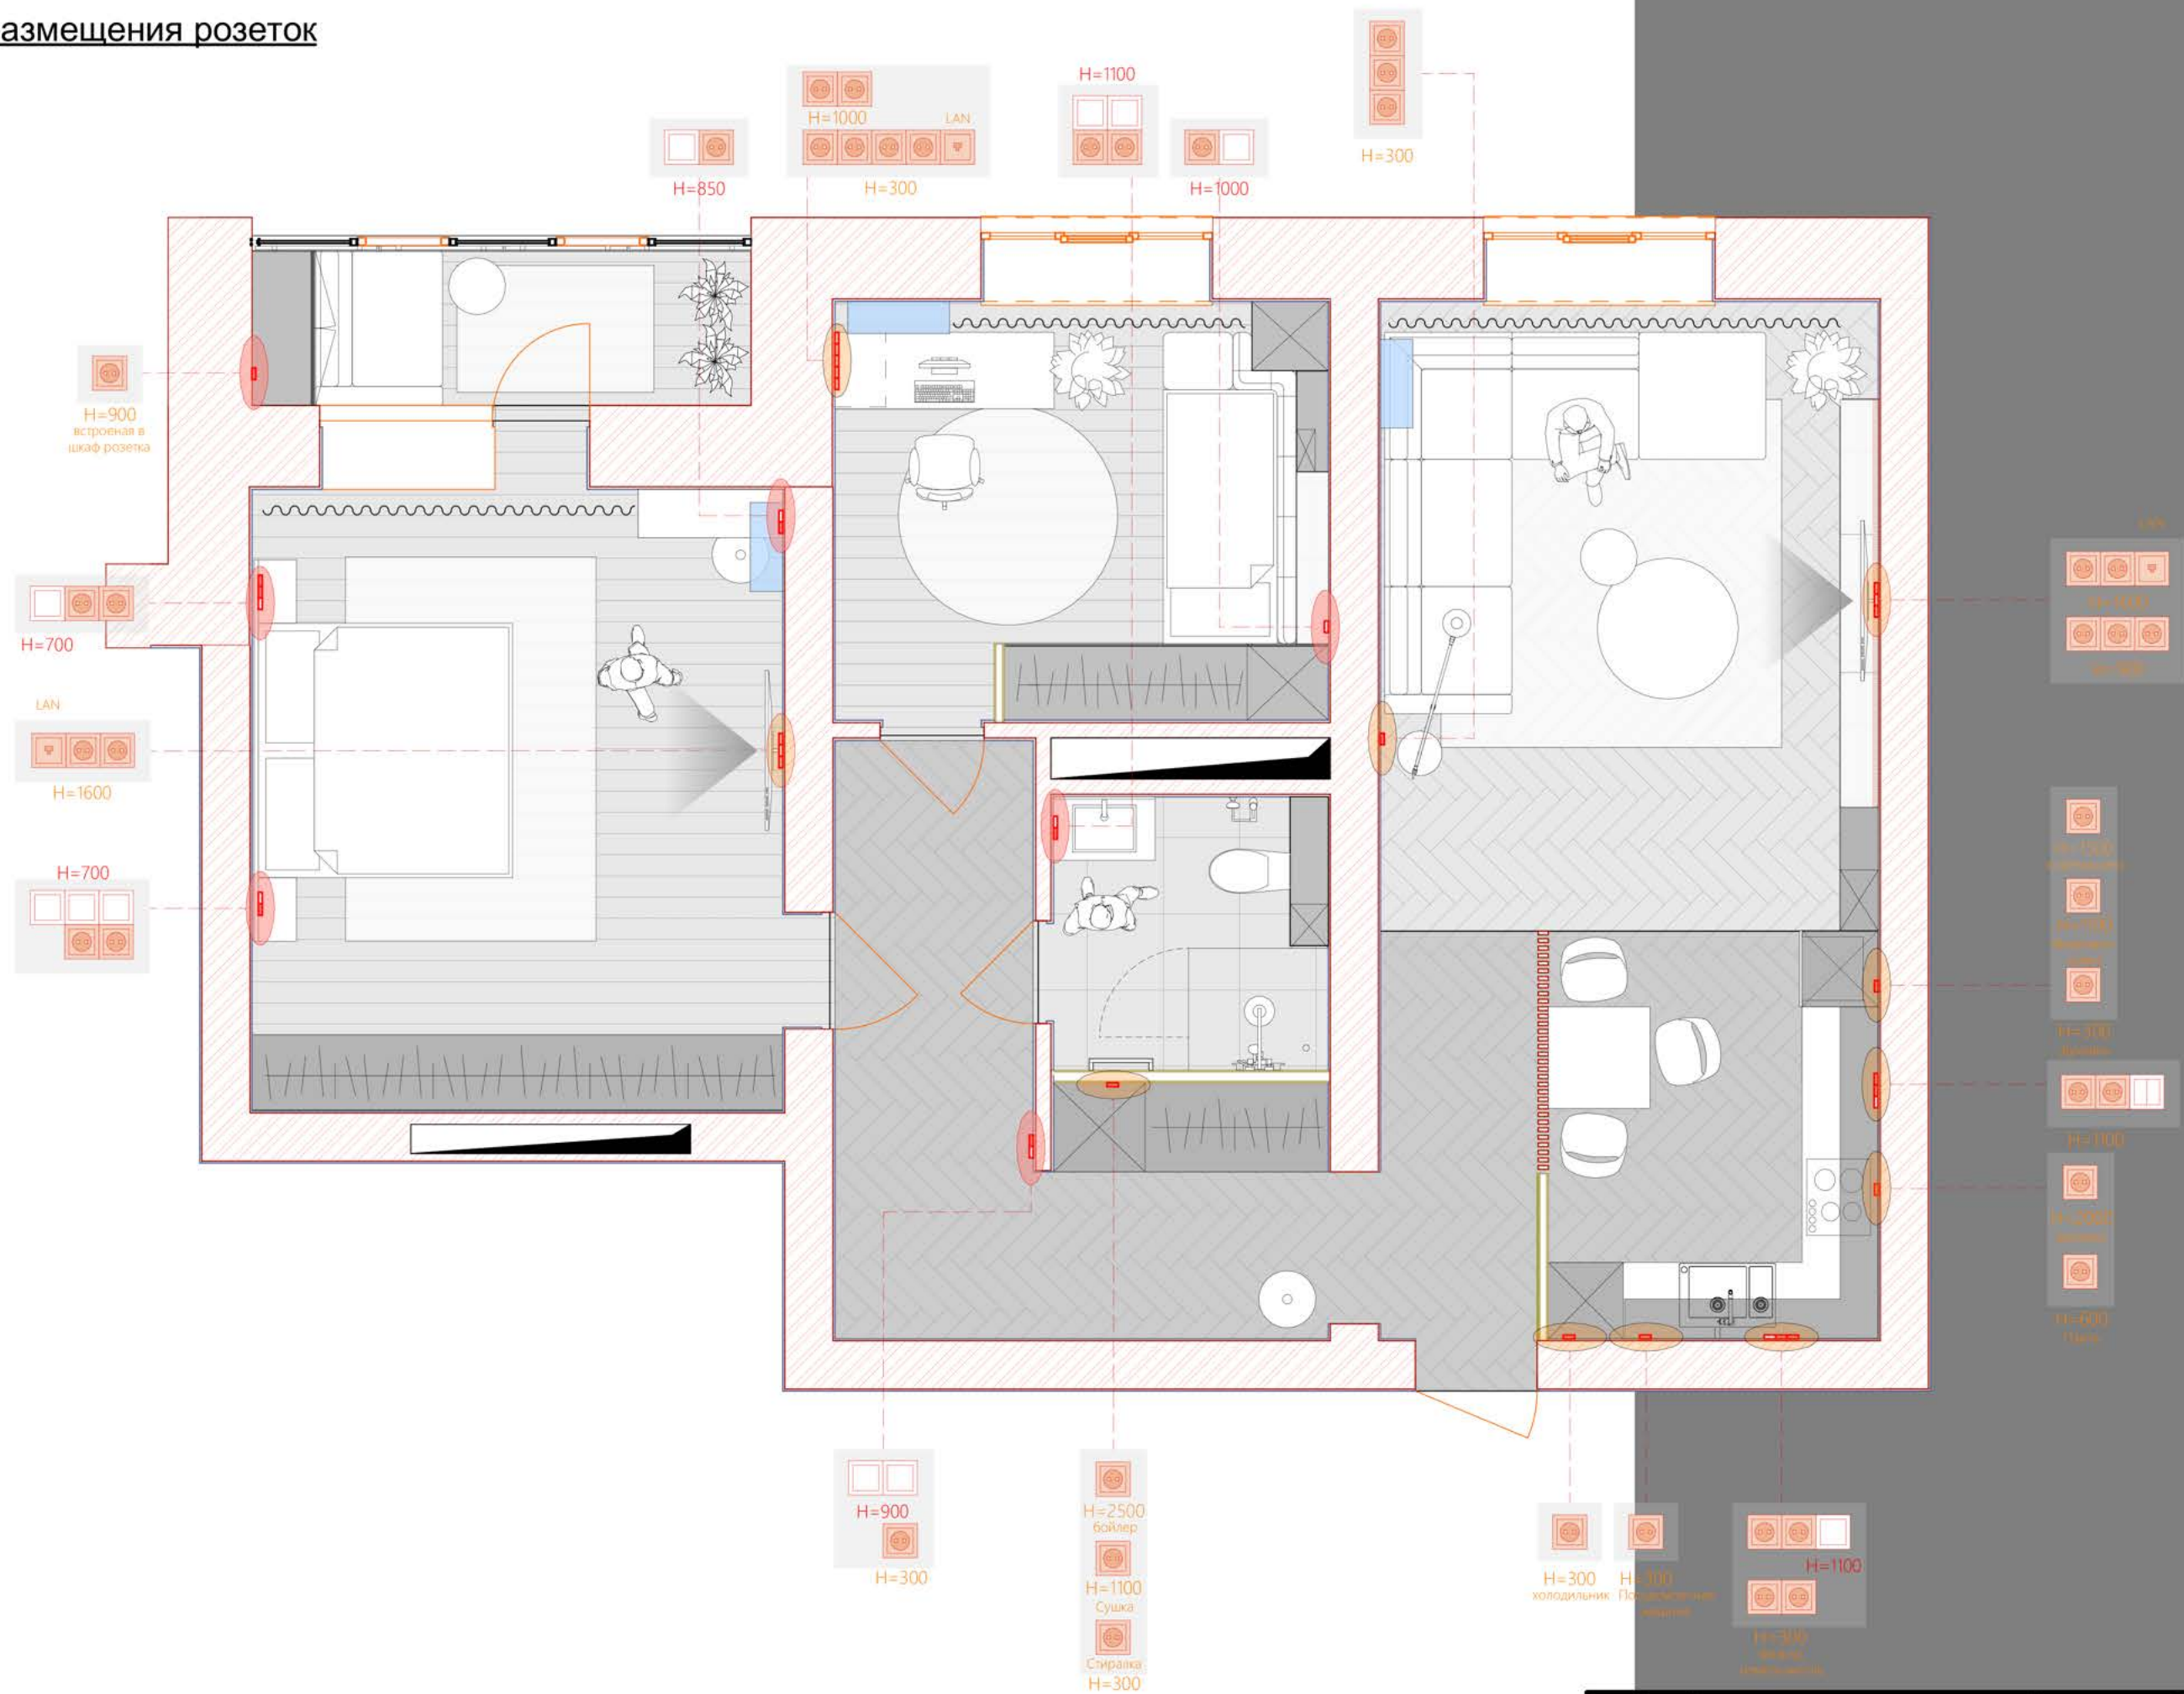


План привязки розеток

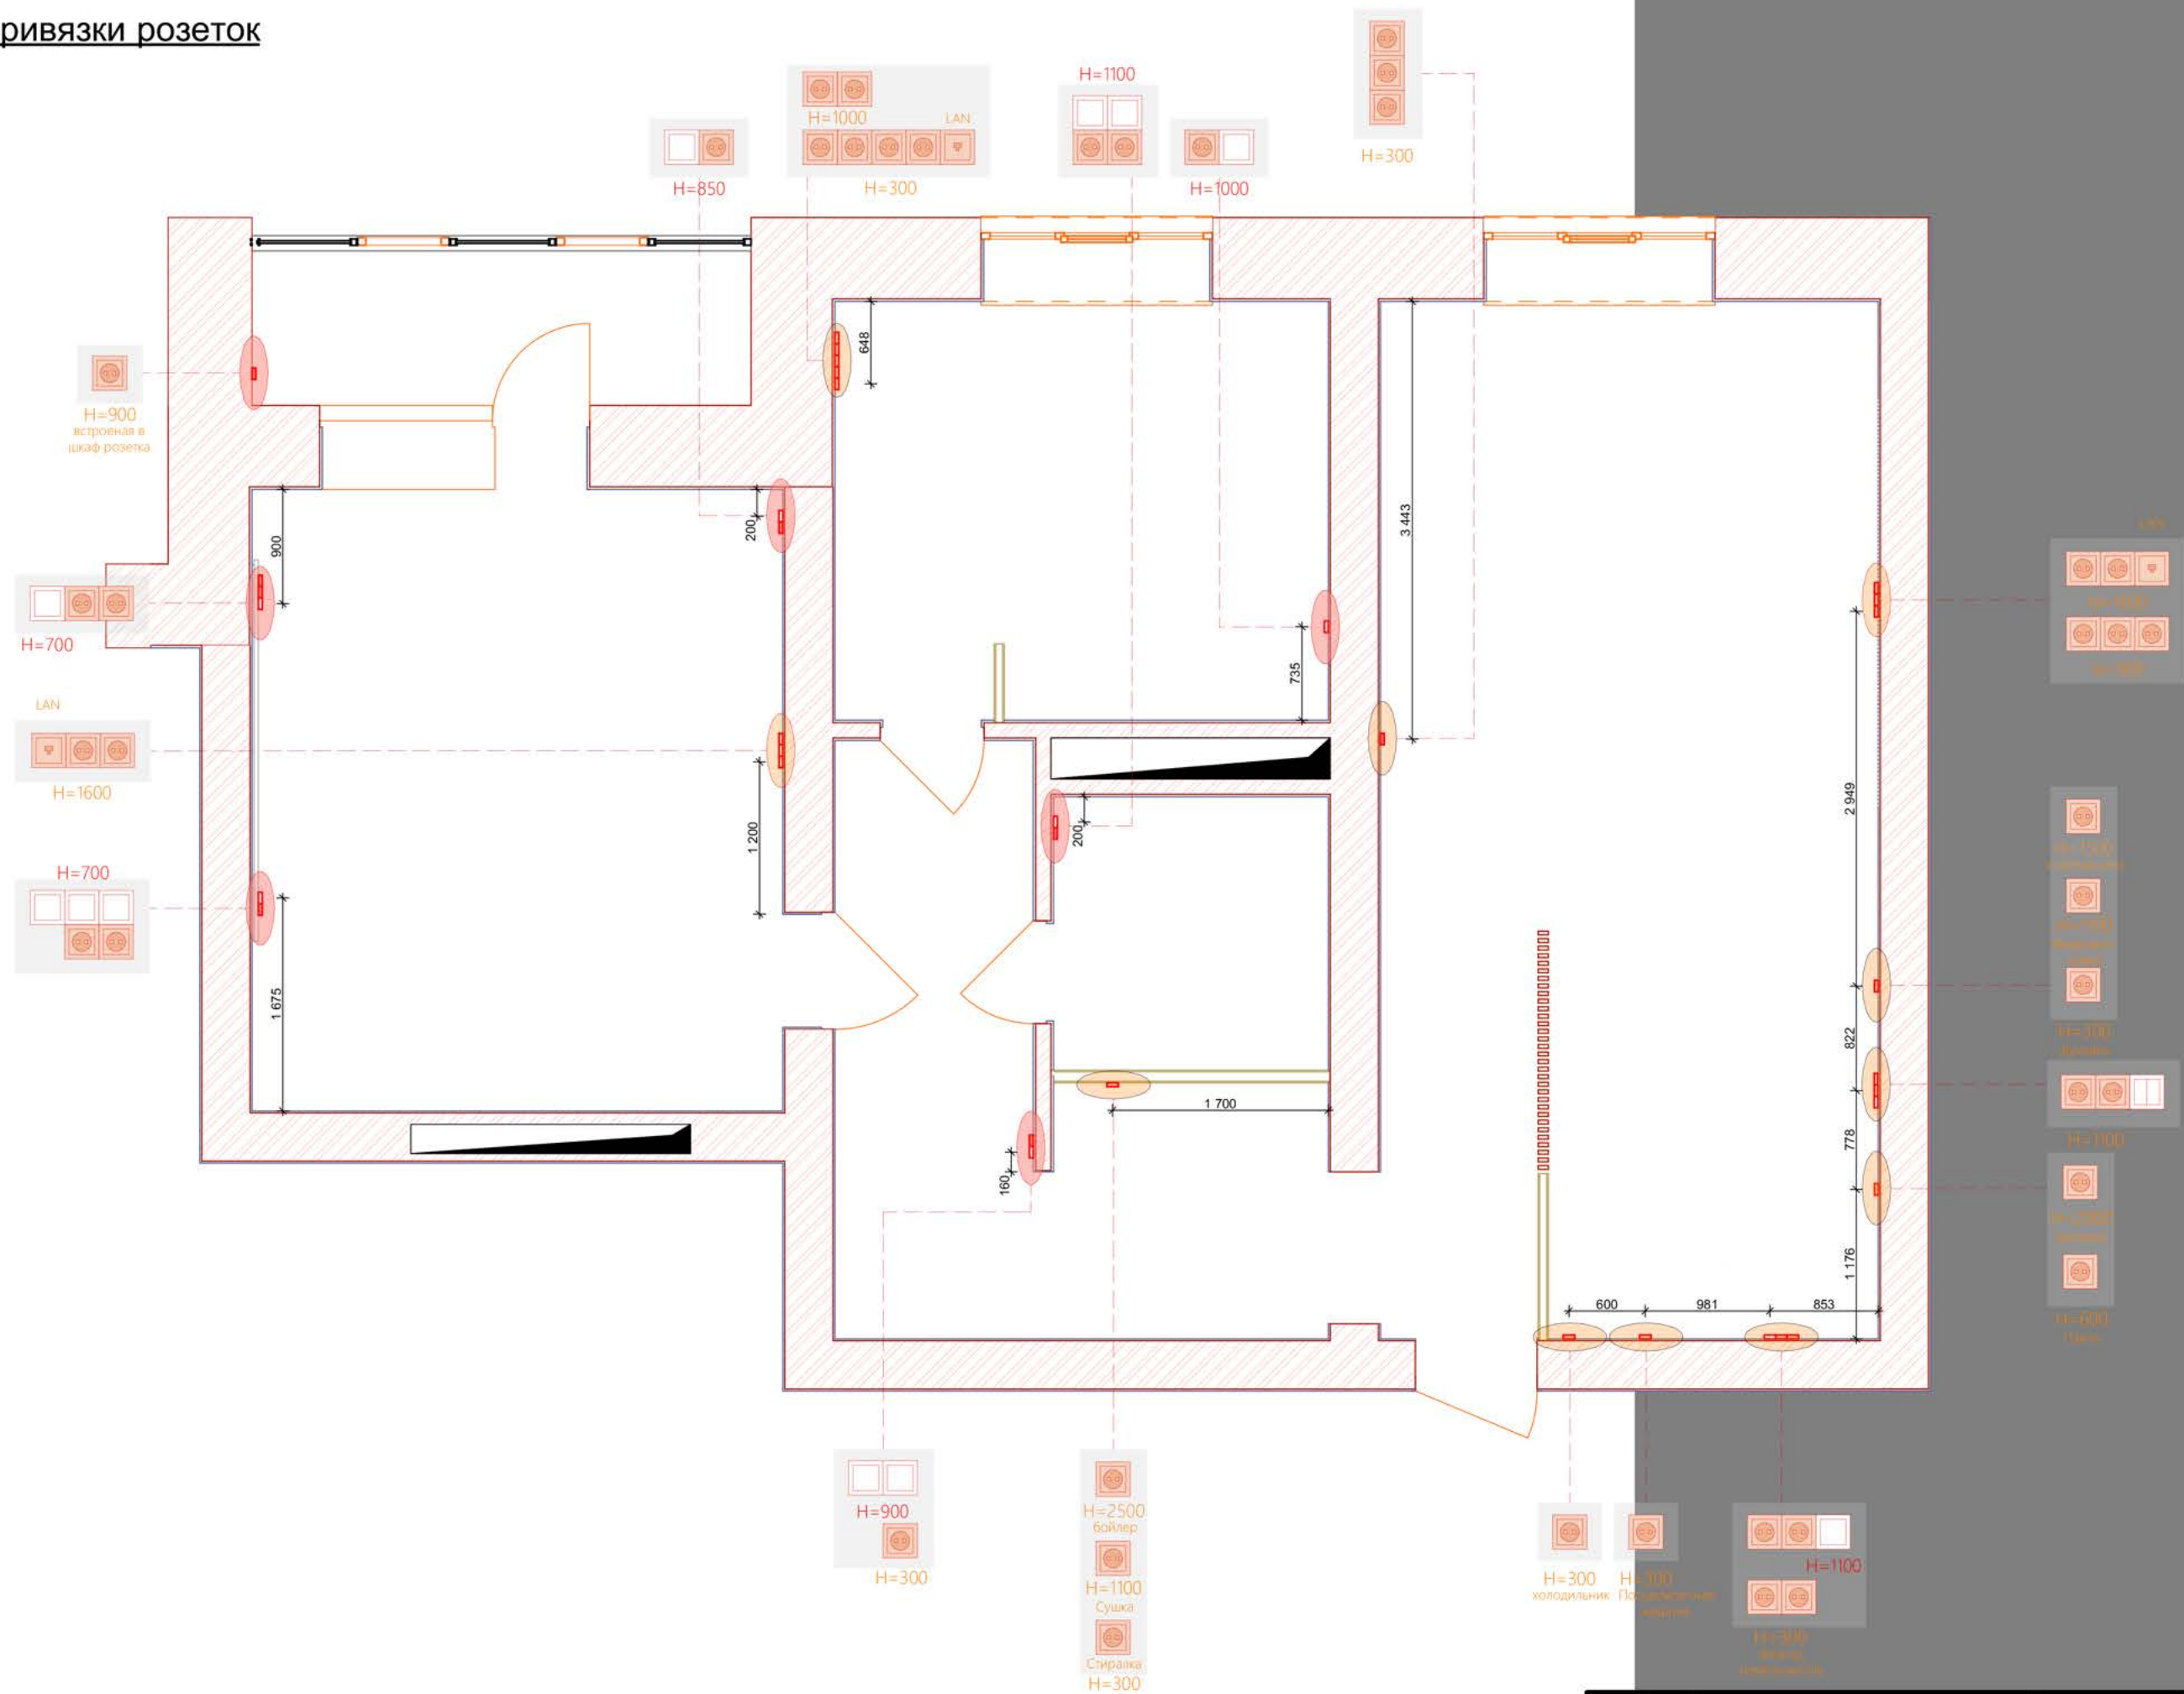


Основные развертки стен

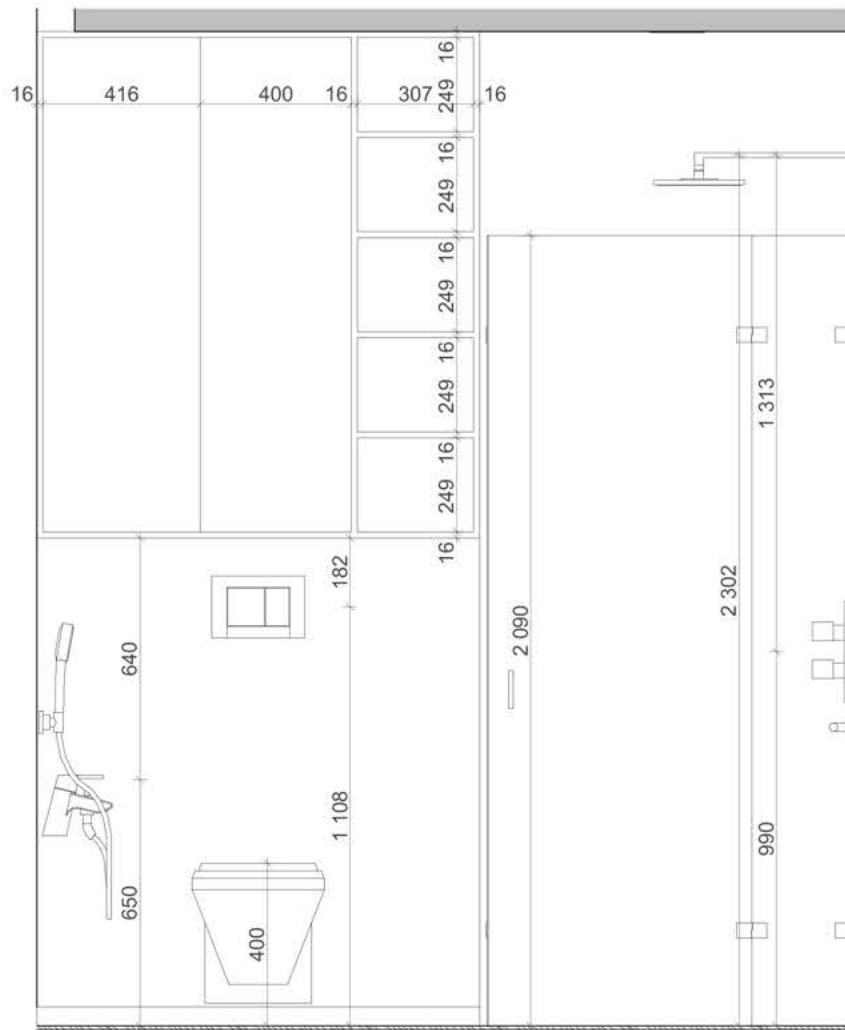


IP-0401	C/y	1:20
---------	-----	------

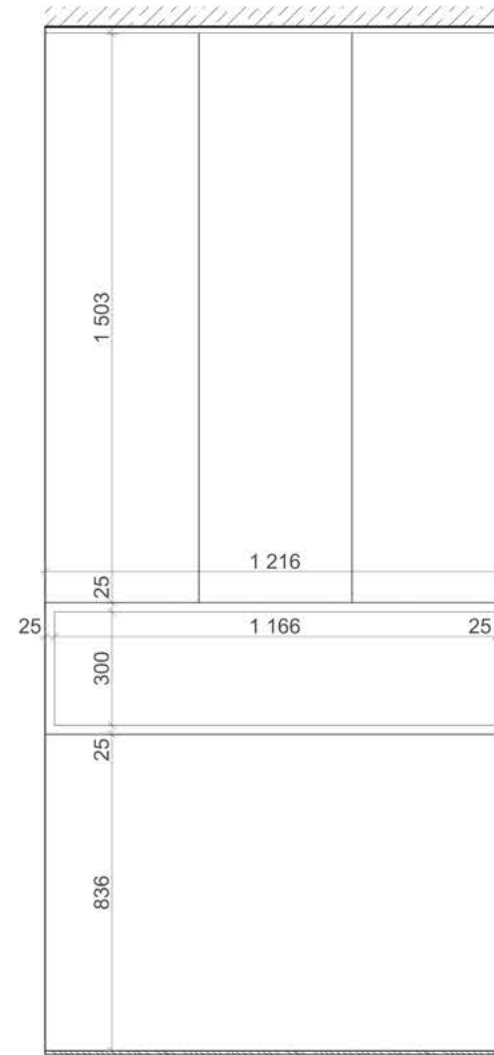

ИР-0401	Балкон	1:20
---------	--------	------

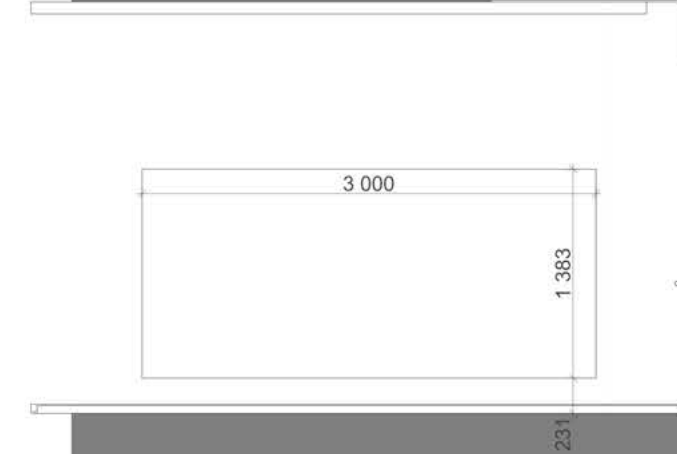

ИР-0402 Фальшпанель в спальня 1:50

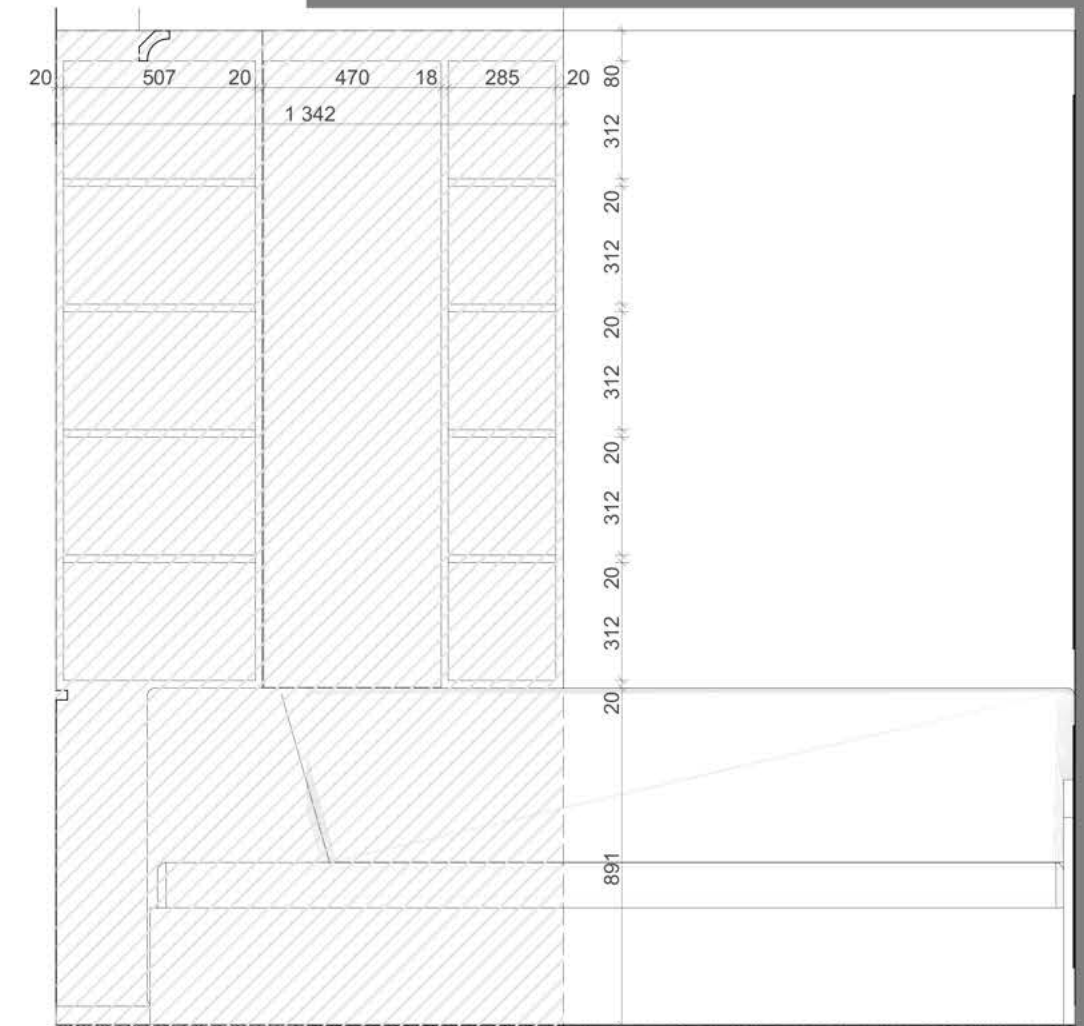

ИР-0401	Стена с газовой трубой в детской	1:20
---------	----------------------------------	------

