




Фрагмент фасада
в осях "6-7"

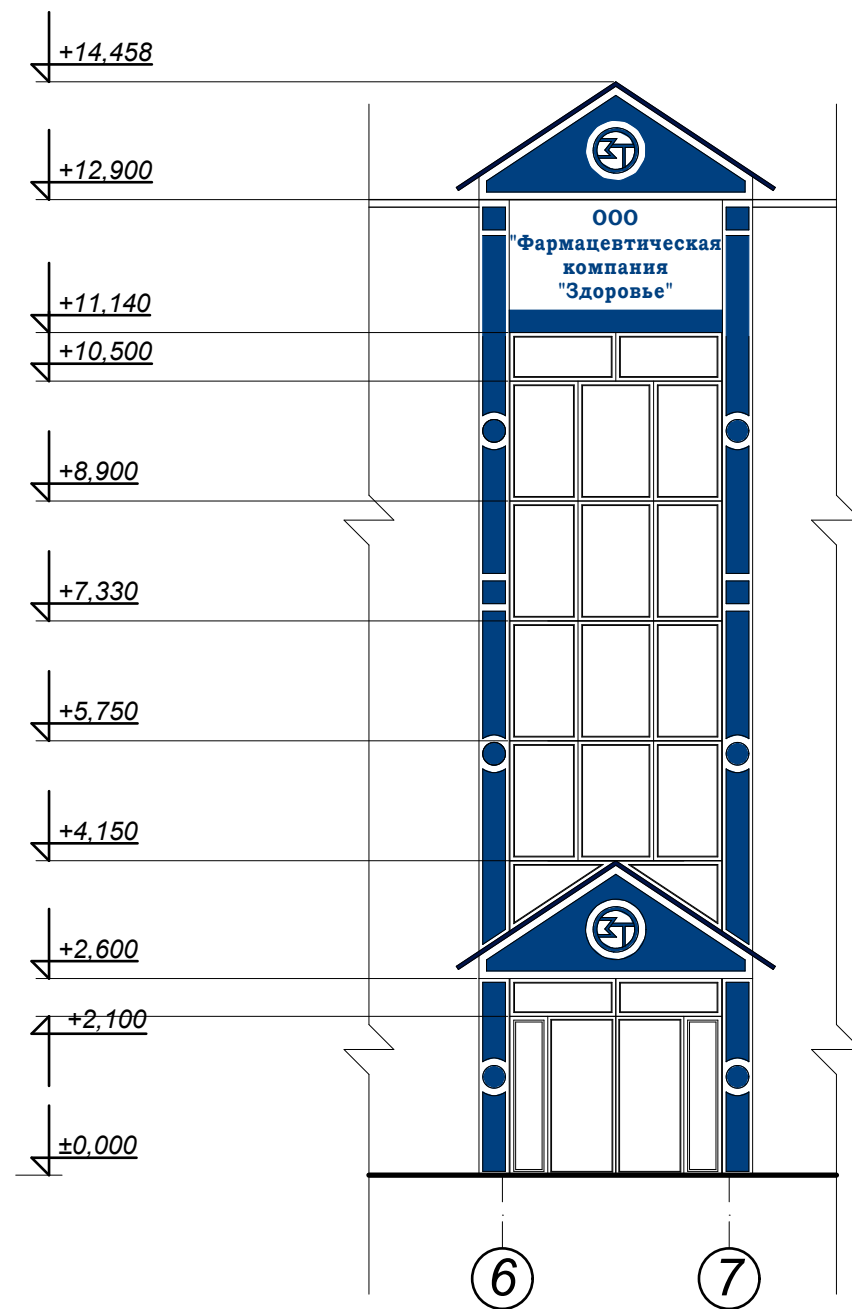

Фрагмент фасада
в осях "А-Б"

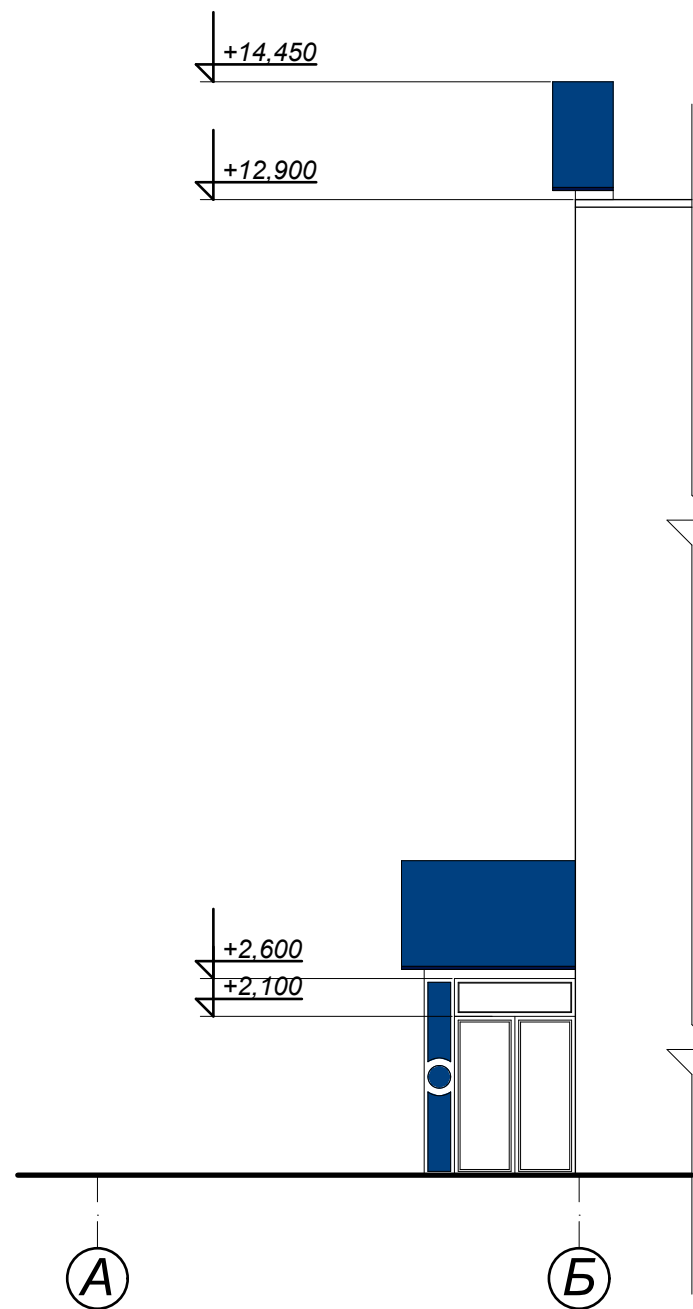

Фрагмент фасада
в осях "Б-А"

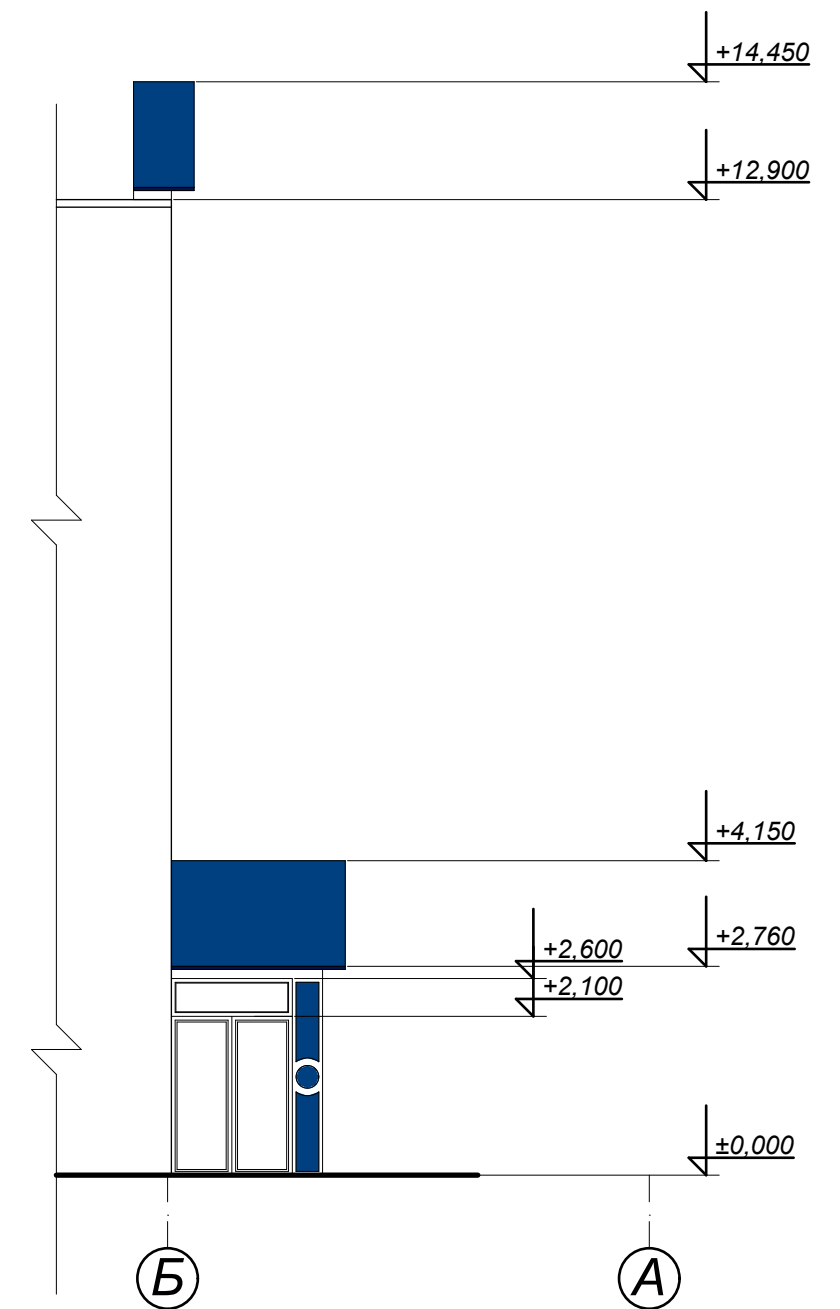

						Заказчик: ООО "Фармацевтическая компания "Здоровье" 036-2016-АС			
						Реконструкция входной группы №1 здания пристройки к ФХЦ			
Изм.	Кол.	Лист	№ Док.	Подпись	Дата				
Директор		Сыромятников				Стадия		Лист	Листов
ГАП		Гритчин				РП		11	
Разраб.		Гритчин							
						 ЧМ ПС НПП "Архтехстрой"			
						Фрагмент фасада в осях "6-7", "А-Б", "Б-А"			