



Фм1 (Опалудка)

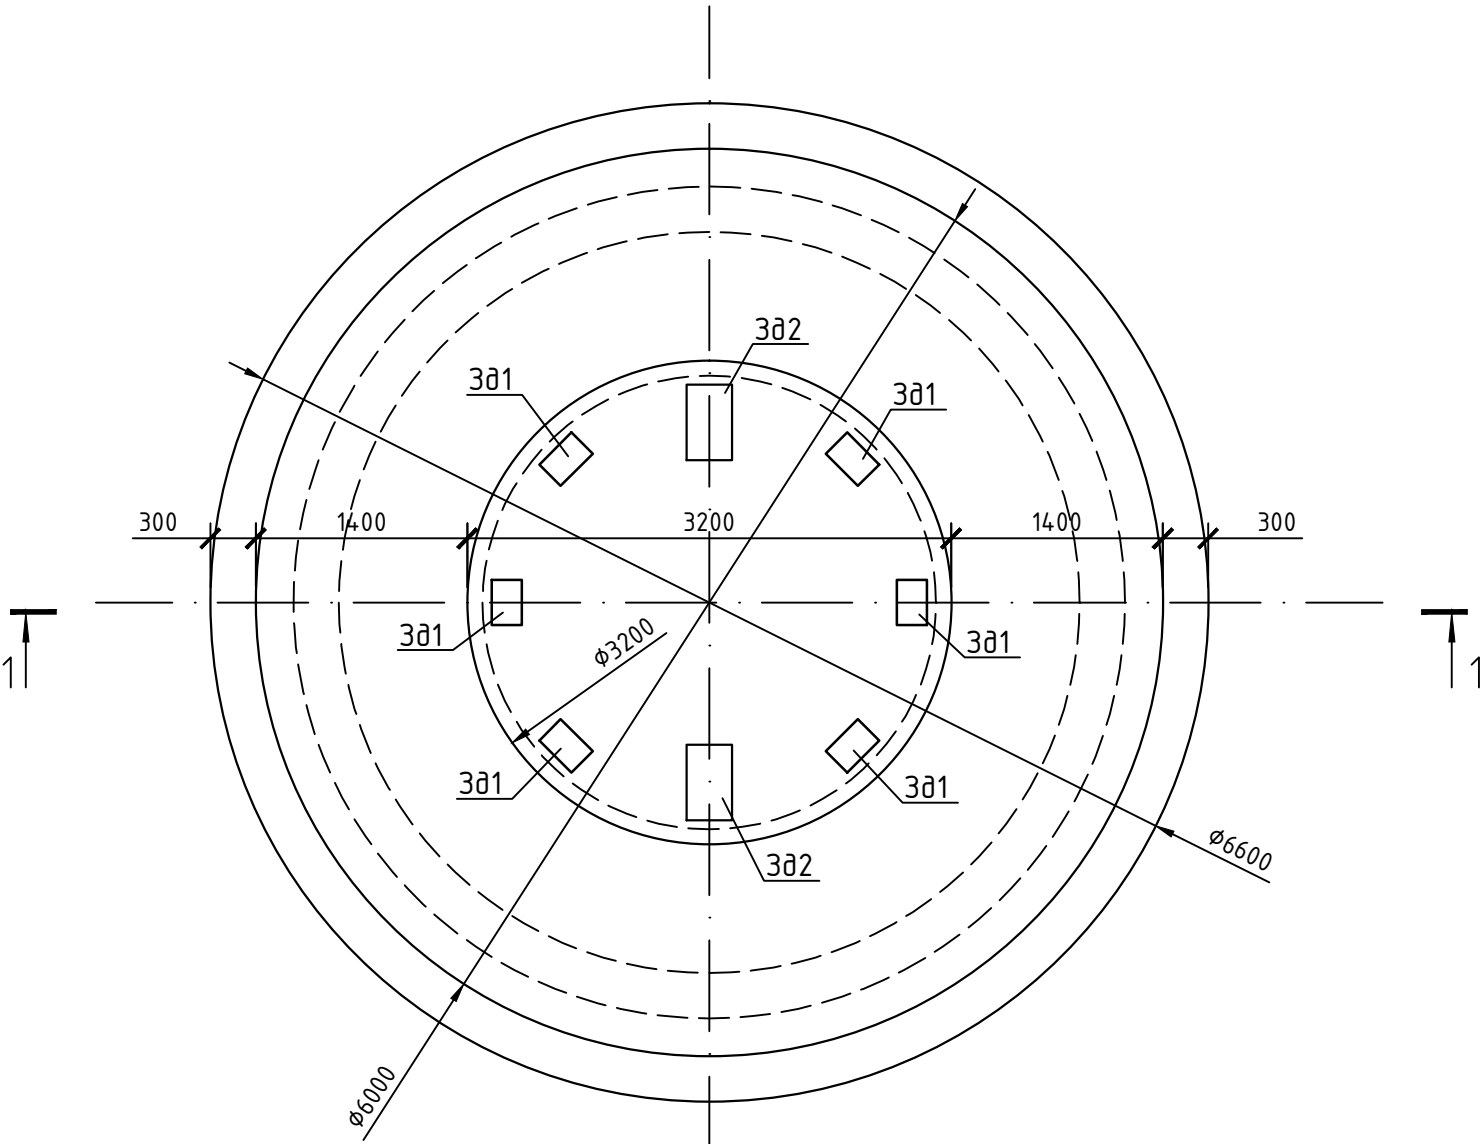

1 - 1 (Опалудка)

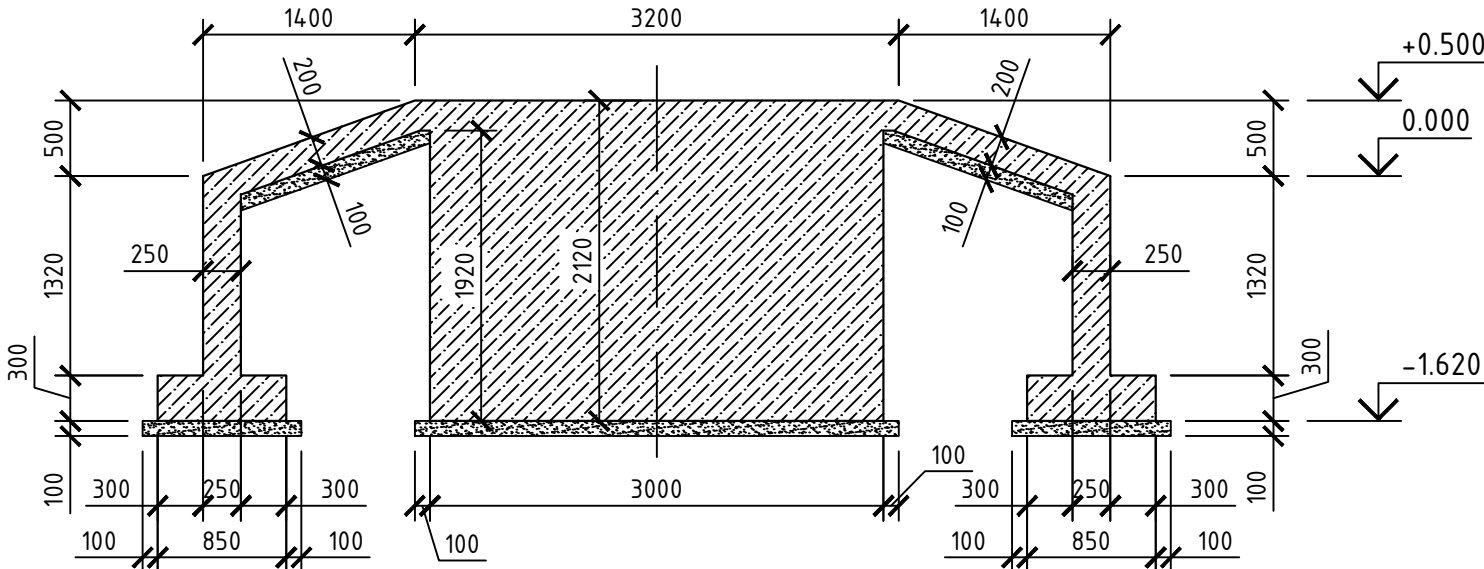


Специфікація фундаментів

Поз.	Позначення	Найменування	Кіл.	Маса од., кг	Примітка
Фм1		Фундамент Фм1	1		

1. При установке закладных деталей 3д1 и 3д2 расстояние от оси анкера до грани фундамента должно быть не менее 100мм.


						05-07-2019-РП-АБ			
						"Встановлення пам'ятника в честь воїнів АТО за адресою: площа Героїв м. Новомосковськ"			
Изм.	Кол. уч.	Лист	№ док.	Подп.	Дата	Управління житлово – комунального господарства та капітального будівництва Новомосковської міської ради	Стадія	Лист	Листов
ГІП		Добровольська					РП	5	
Перевір.		Добровольська							
Проект.		Павлюкова							
						Фм1 (Опалубка). Розріз 1-1 (Опалубка).	ФОР "Павлюкова К. А."		

1 – 1 (Армування)

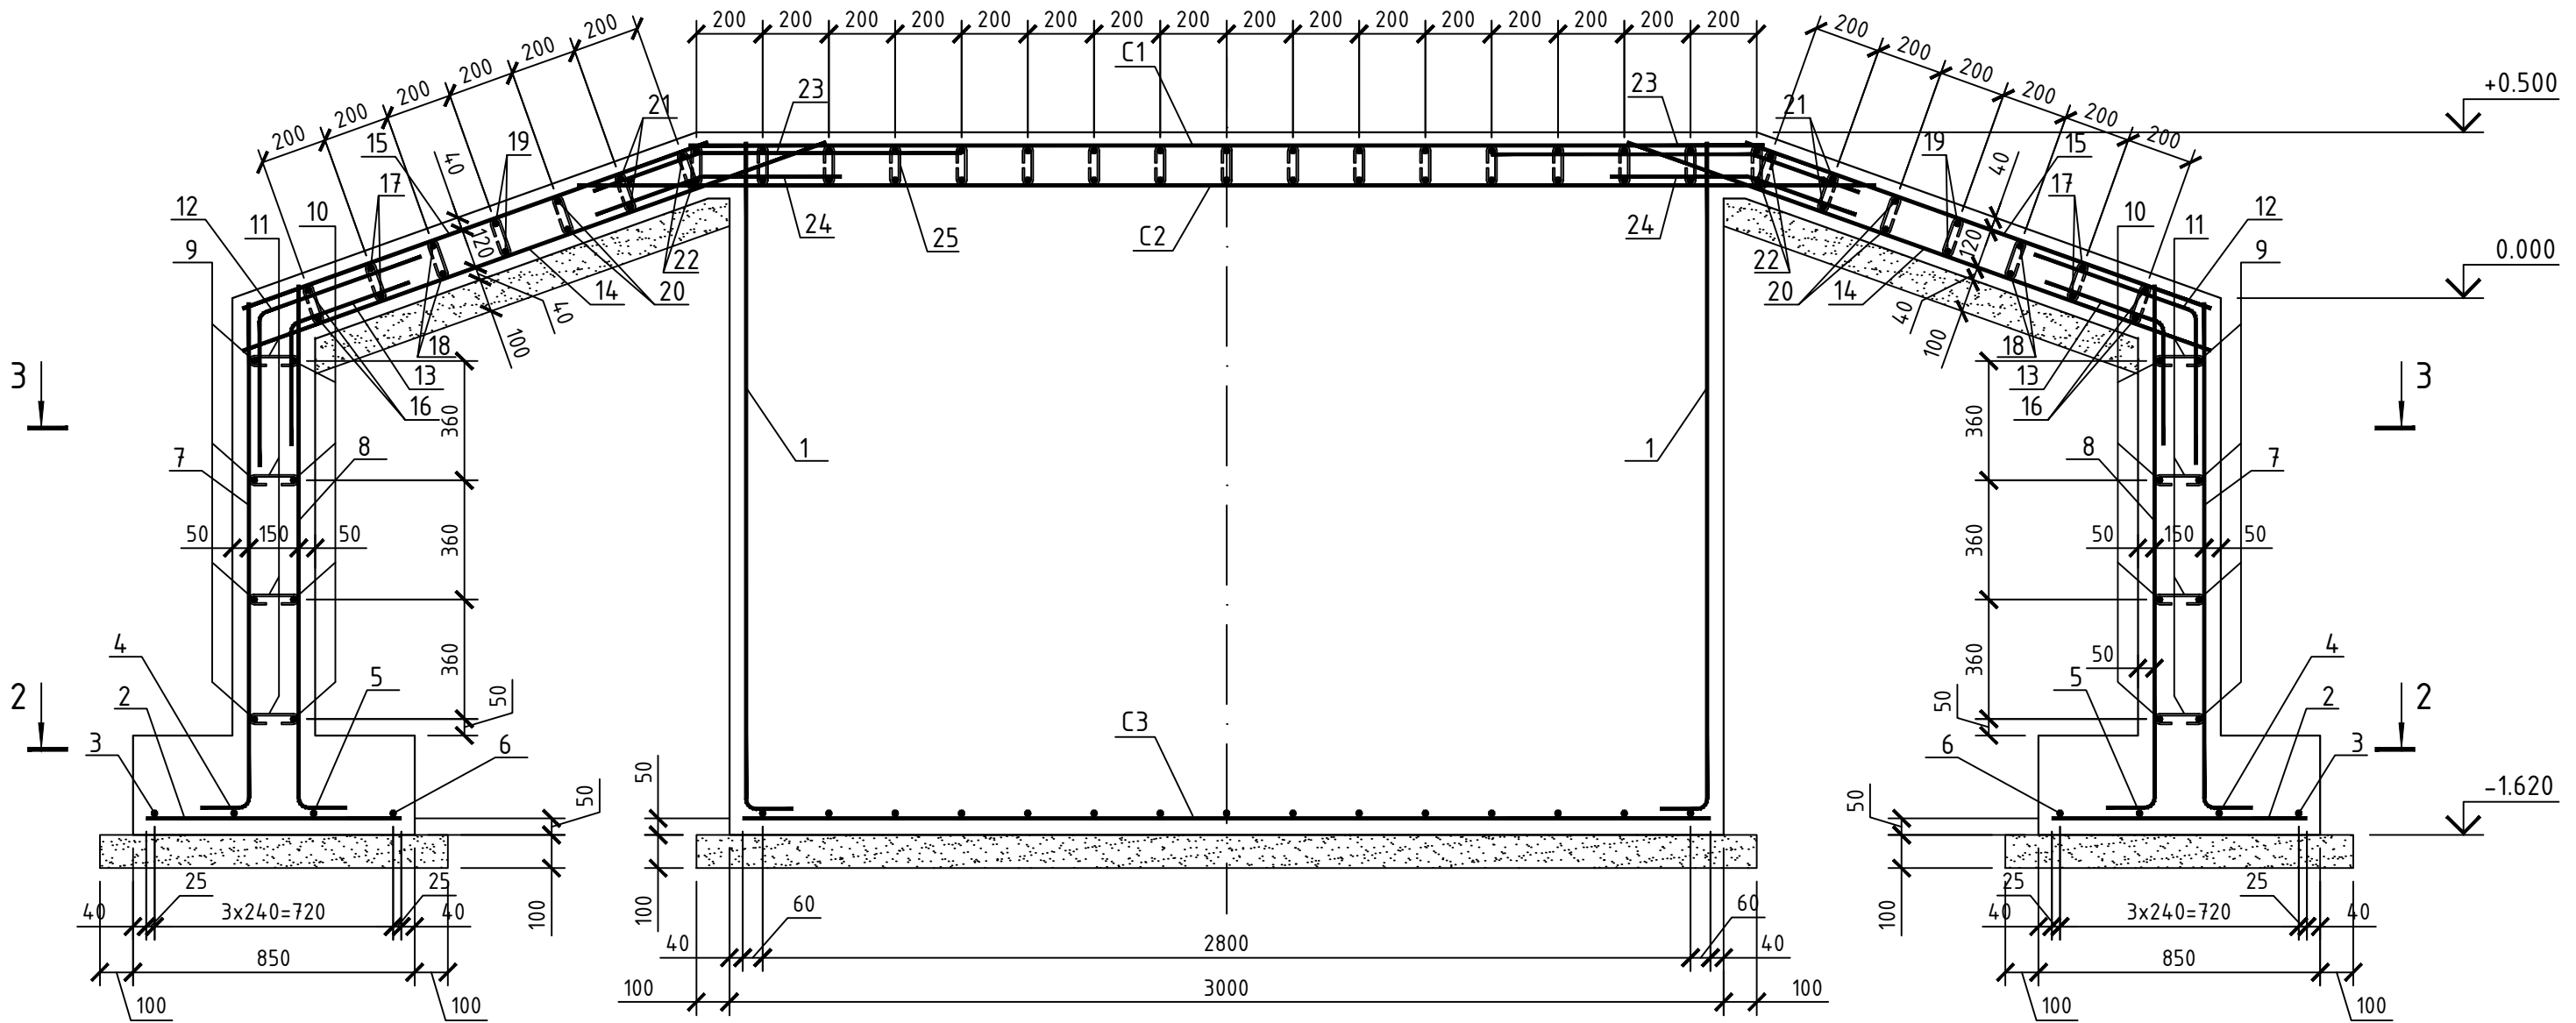


						05-07-2019-РП-АБ			
						"Встановлення пам'ятника в честь воїнів АТО за адресою: площа Героїв м. Новомосковськ"			
Изм.	Кол. уч.	Лист	№ док.	Подп.	Дата				
						Управління житлово – комунального господарства та капітального будівництва Новомосковської міської ради	Стадія	Лист	Листов
ГІП		Добровольська					РП	7	
Перевір.		Добровольська							
Проект.		Павлюкова				Розріз 1-1 (Армування).	ФОП "Павлюкова К. А."		

2 - 2

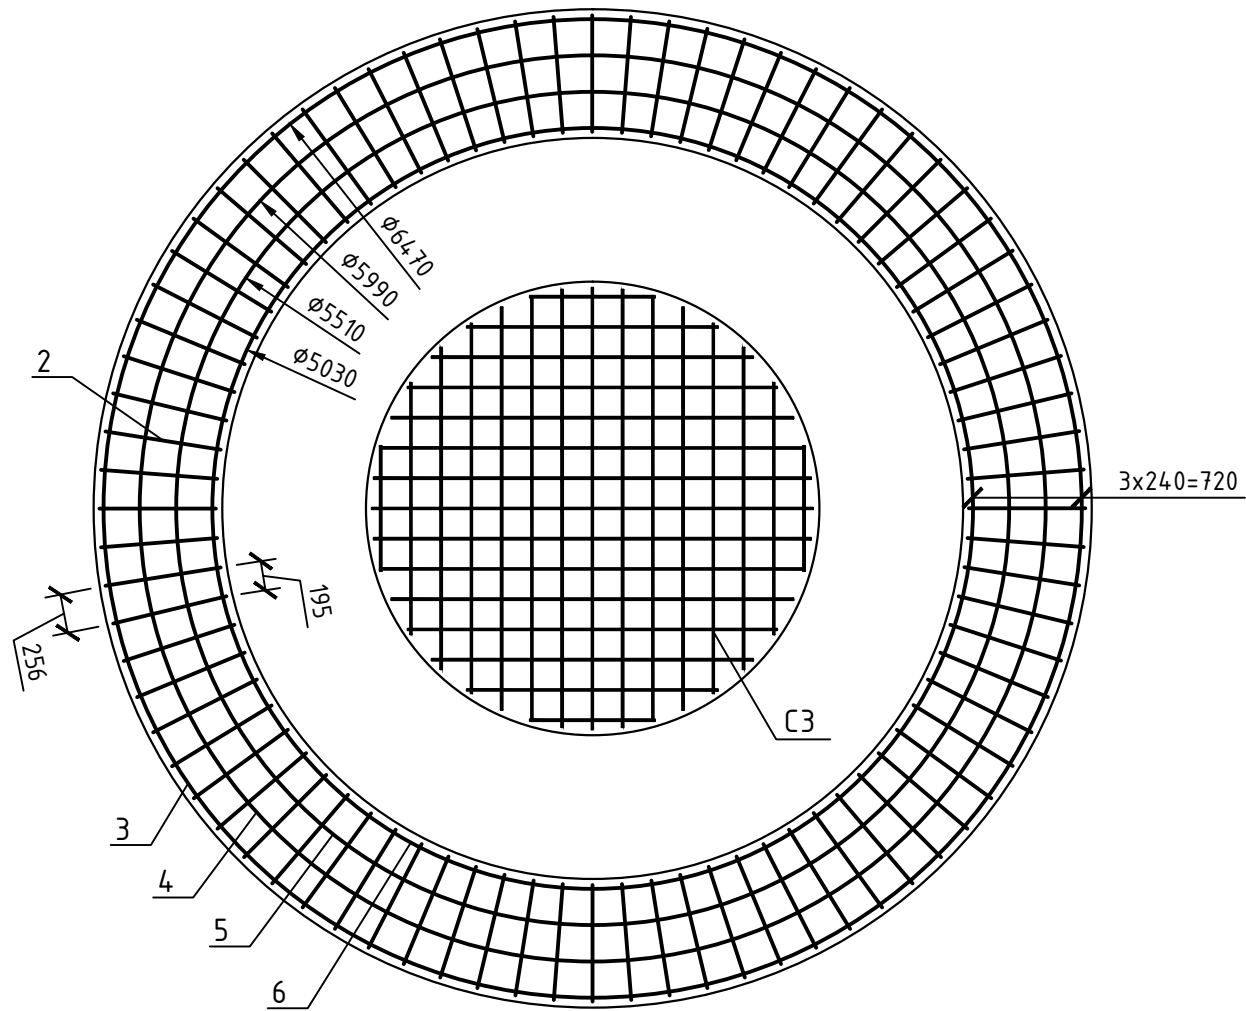


C1

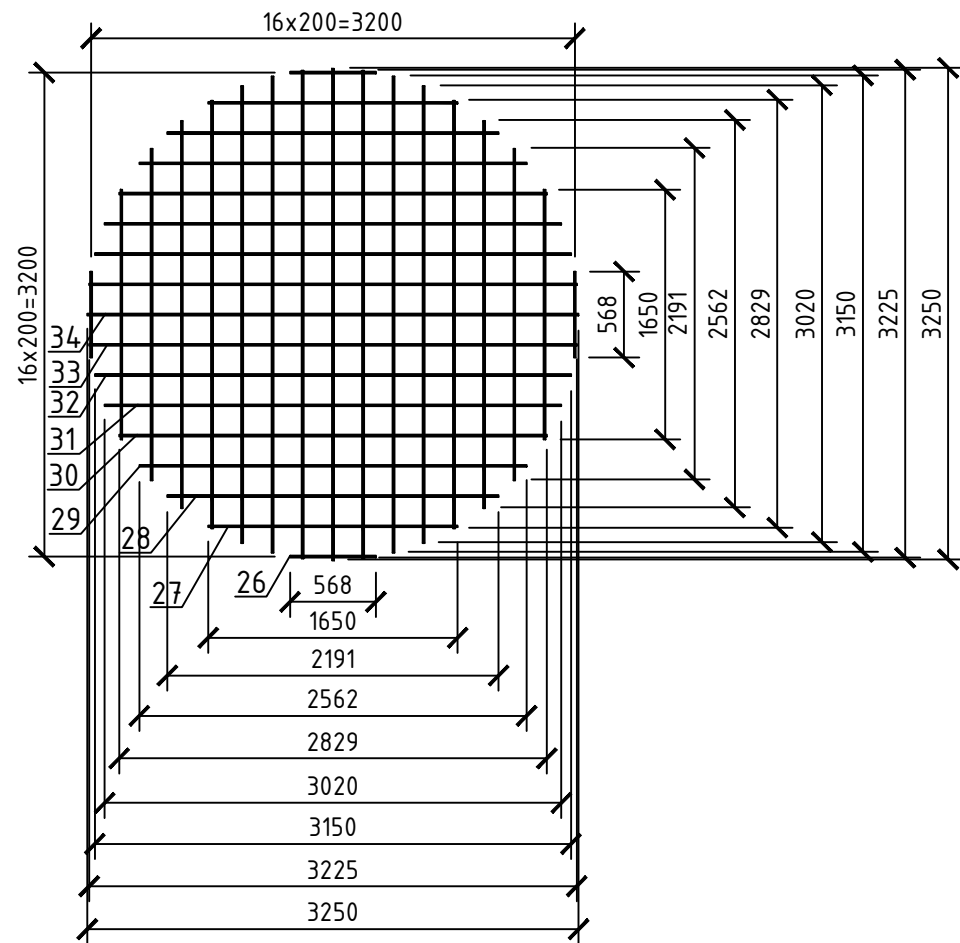

Специфікація армування Фм1

Поз.	Позначення	Найменування	Кіл.	Маса од., кг	Примітка
		Фундамент Фм1			
		<u>Складальні одиниці</u>			
С1		Сітка С1	1		
С2		Сітка С2	1		
С3		Сітка С3	1		
		<u>Деталі</u>			
1	ДСТУ 3760: 2006	Ø12 А400С, L=2140	24	1,90	
2	ДСТУ 3760: 2006	Ø12 А400С, L=770	80	0,68	
3	ДСТУ 3760: 2006	Ø10 А240С, п.м.	20,75	0,617	
4	ДСТУ 3760: 2006	Ø10 А240С, п.м.	19,25	0,617	
5	ДСТУ 3760: 2006	Ø10 А240С, п.м.	17,75	0,617	
6	ДСТУ 3760: 2006	Ø10 А240С, п.м.	16,20	0,617	
7	ДСТУ 3760: 2006	Ø12 А400С, L=1660	80	1,47	
8	ДСТУ 3760: 2006	Ø12 А400С, L=1710	80	1,52	
9	ДСТУ 3760: 2006	Ø12 А240С, п.м.	75,80	0,888	
10	ДСТУ 3760: 2006	Ø12 А240С, п.м.	72,00	0,888	
11	ДСТУ 3760: 2006	Ø6 А240С, L=275	320	0,06	
12	ДСТУ 3760: 2006	Ø12 А400С, L=980	80	0,87	
13	ДСТУ 3760: 2006	Ø12 А400С, L=740	80	0,66	
14	ДСТУ 3760: 2006	Ø12 А400С, L=1870	80	1,66	
15	ДСТУ 3760: 2006	Ø12 А400С, L=1490	80	1,32	

						05-07-2019-РП-АБ			
						"Встановлення пам'ятника в честь воїнів АТО за адресою: площа Героїв м. Новомосковськ"			
Изм.	Кол. уч.	Лист	№ док.	Подп.	Дата				
						Управління житлово – комунального господарства та капітального будівництва Новомосковської міської ради	Стадія	Лист	Листов
ГІП		Добровольська					РП	8	
Перевір.		Добровольська							
Проект.		Павлюкова							
						Розріз 2-2. Сітка С1.		ФОП "Павлюкова К. А."	

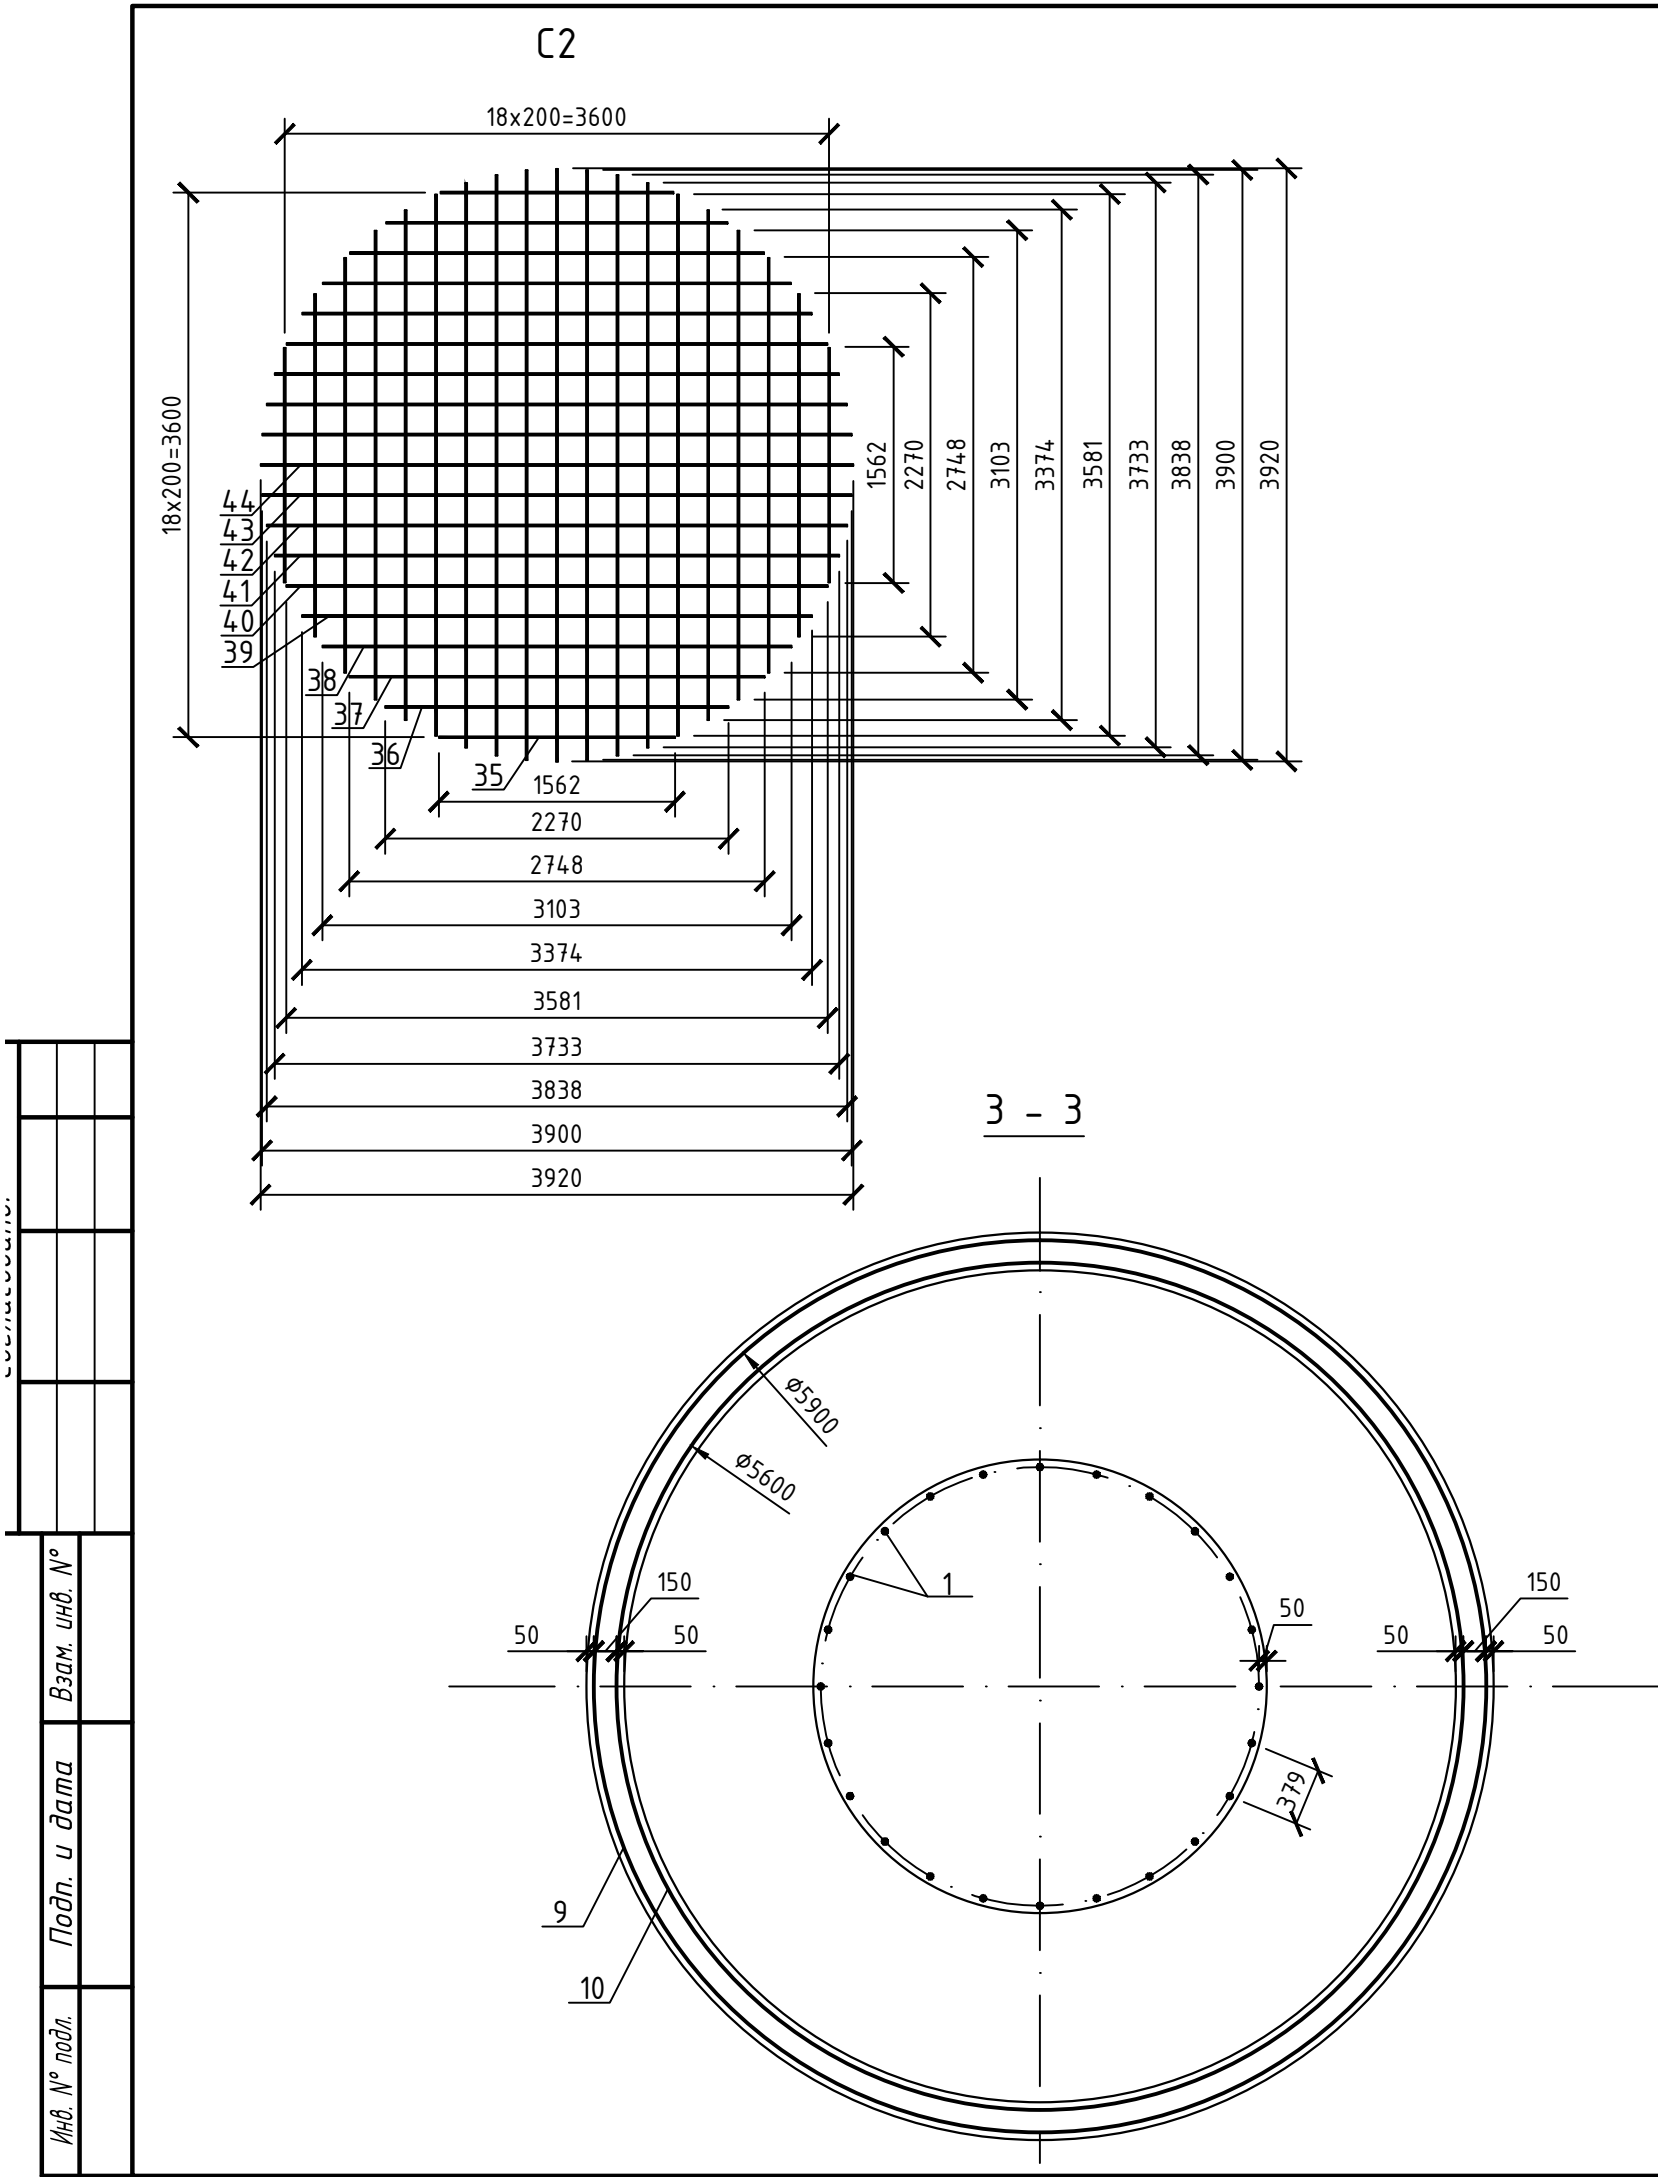

Специфікація армування Фм1

Поз.	Позначення	Найменування	Кіл.	Маса од., кг	Примітка
16	ДСТУ 3760: 2006	Ø12 A240C, п.м.	35,62	0,888	
17	ДСТУ 3760: 2006	Ø12 A240C, п.м.	33,26	0,888	
18	ДСТУ 3760: 2006	Ø12 A240C, п.м.	30,90	0,888	
19	ДСТУ 3760: 2006	Ø12 A240C, п.м.	28,52	0,888	
20	ДСТУ 3760: 2006	Ø12 A240C, п.м.	26,16	0,888	
21	ДСТУ 3760: 2006	Ø12 A240C, п.м.	23,80	0,888	
22	ДСТУ 3760: 2006	Ø12 A240C, п.м.	21,42	0,888	
23	ДСТУ 3760: 2006	Ø12 A400C, L=1130	80	1,00	
24	ДСТУ 3760: 2006	Ø12 A400C, L=760	80	0,67	
25	ДСТУ 3760: 2006	Ø6 A240C, L=250	720	0,06	
		Сітка С1	1		
26	ДСТУ 3760: 2006	Ø18 A400C, L=570	4	1,14	
27	ДСТУ 3760: 2006	Ø18 A400C, L=1650	4	3,30	
28	ДСТУ 3760: 2006	Ø18 A400C, L=2190	4	4,38	
29	ДСТУ 3760: 2006	Ø18 A400C, L=2560	4	5,11	
30	ДСТУ 3760: 2006	Ø18 A400C, L=2830	4	5,65	
31	ДСТУ 3760: 2006	Ø18 A400C, L=3020	4	6,03	
32	ДСТУ 3760: 2006	Ø18 A400C, L=3150	4	6,29	
33	ДСТУ 3760: 2006	Ø18 A400C, L=3225	4	6,44	
34	ДСТУ 3760: 2006	Ø18 A400C, L=3250	2	6,49	

						05-07-2019-РП-АБ			
						"Встановлення пам'ятника в честь воїнів АТО за адресою: площа Героїв м. Новомосковськ"			
Изм.	Кол. уч.	Лист	№ док.	Подп.	Дата				
						Управління житлово – комунального господарства та капітального будівництва Новомосковської міської ради	Стадия	Лист	Листов
ГІП		Добровольська					РП	9	
Перевір.		Добровольська							
Проект.		Павлюкова							
						Розріз 3-3. Сітка С2.		ФОП "Павлюкова К. А."	

Специфікація армування ФМ1					
Поз.	Позначення	Найменування	Кіл.	Маса од., кг	Примітка
		Сітка С2	1		
35	ДСТУ 3760: 2006	Ø16 А400С, L=1560	4	2,46	
36	ДСТУ 3760: 2006	Ø16 А400С, L=2270	4	3,58	
37	ДСТУ 3760: 2006	Ø16 А400С, L=2750	4	4,34	
38	ДСТУ 3760: 2006	Ø16 А400С, L=3100	4	4,89	
39	ДСТУ 3760: 2006	Ø16 А400С, L=3375	4	5,33	
40	ДСТУ 3760: 2006	Ø16 А400С, L=3580	4	5,65	
41	ДСТУ 3760: 2006	Ø16 А400С, L=3735	4	5,89	
42	ДСТУ 3760: 2006	Ø16 А400С, L=3840	4	6,06	
43	ДСТУ 3760: 2006	Ø16 А400С, L=3900	4	6,15	
44	ДСТУ 3760: 2006	Ø16 А400С, L=3920	2	6,19	
		Сітка С3	1		
45	ДСТУ 3760: 2006	Ø18 А400С, L=830	4	1,66	
46	ДСТУ 3760: 2006	Ø18 А400С, L=1660	4	3,32	
47	ДСТУ 3760: 2006	Ø18 А400С, L=2130	4	4,26	
48	ДСТУ 3760: 2006	Ø18 А400С, L=2445	4	4,88	
49	ДСТУ 3760: 2006	Ø18 А400С, L=2660	4	5,31	
50	ДСТУ 3760: 2006	Ø18 А400С, L=2800	4	5,59	
51	ДСТУ 3760: 2006	Ø18 А400С, L=2890	4	5,77	
52	ДСТУ 3760: 2006	Ø18 А400С, L=2920	2	5,83	
		<u>Закладні деталі</u>			
3Ø1	Серія 1.400 - 15	МН 138 - 5	6	12,10	
3Ø2	Серія 1.400 - 15	МН 155 - 5	2	23,80	
		<u>Матеріали</u>			
		Бетон кл. С20/25 (В25), F100			30,35м³
		Бетон кл. С8/10 (В7,5)			4,50м³

