



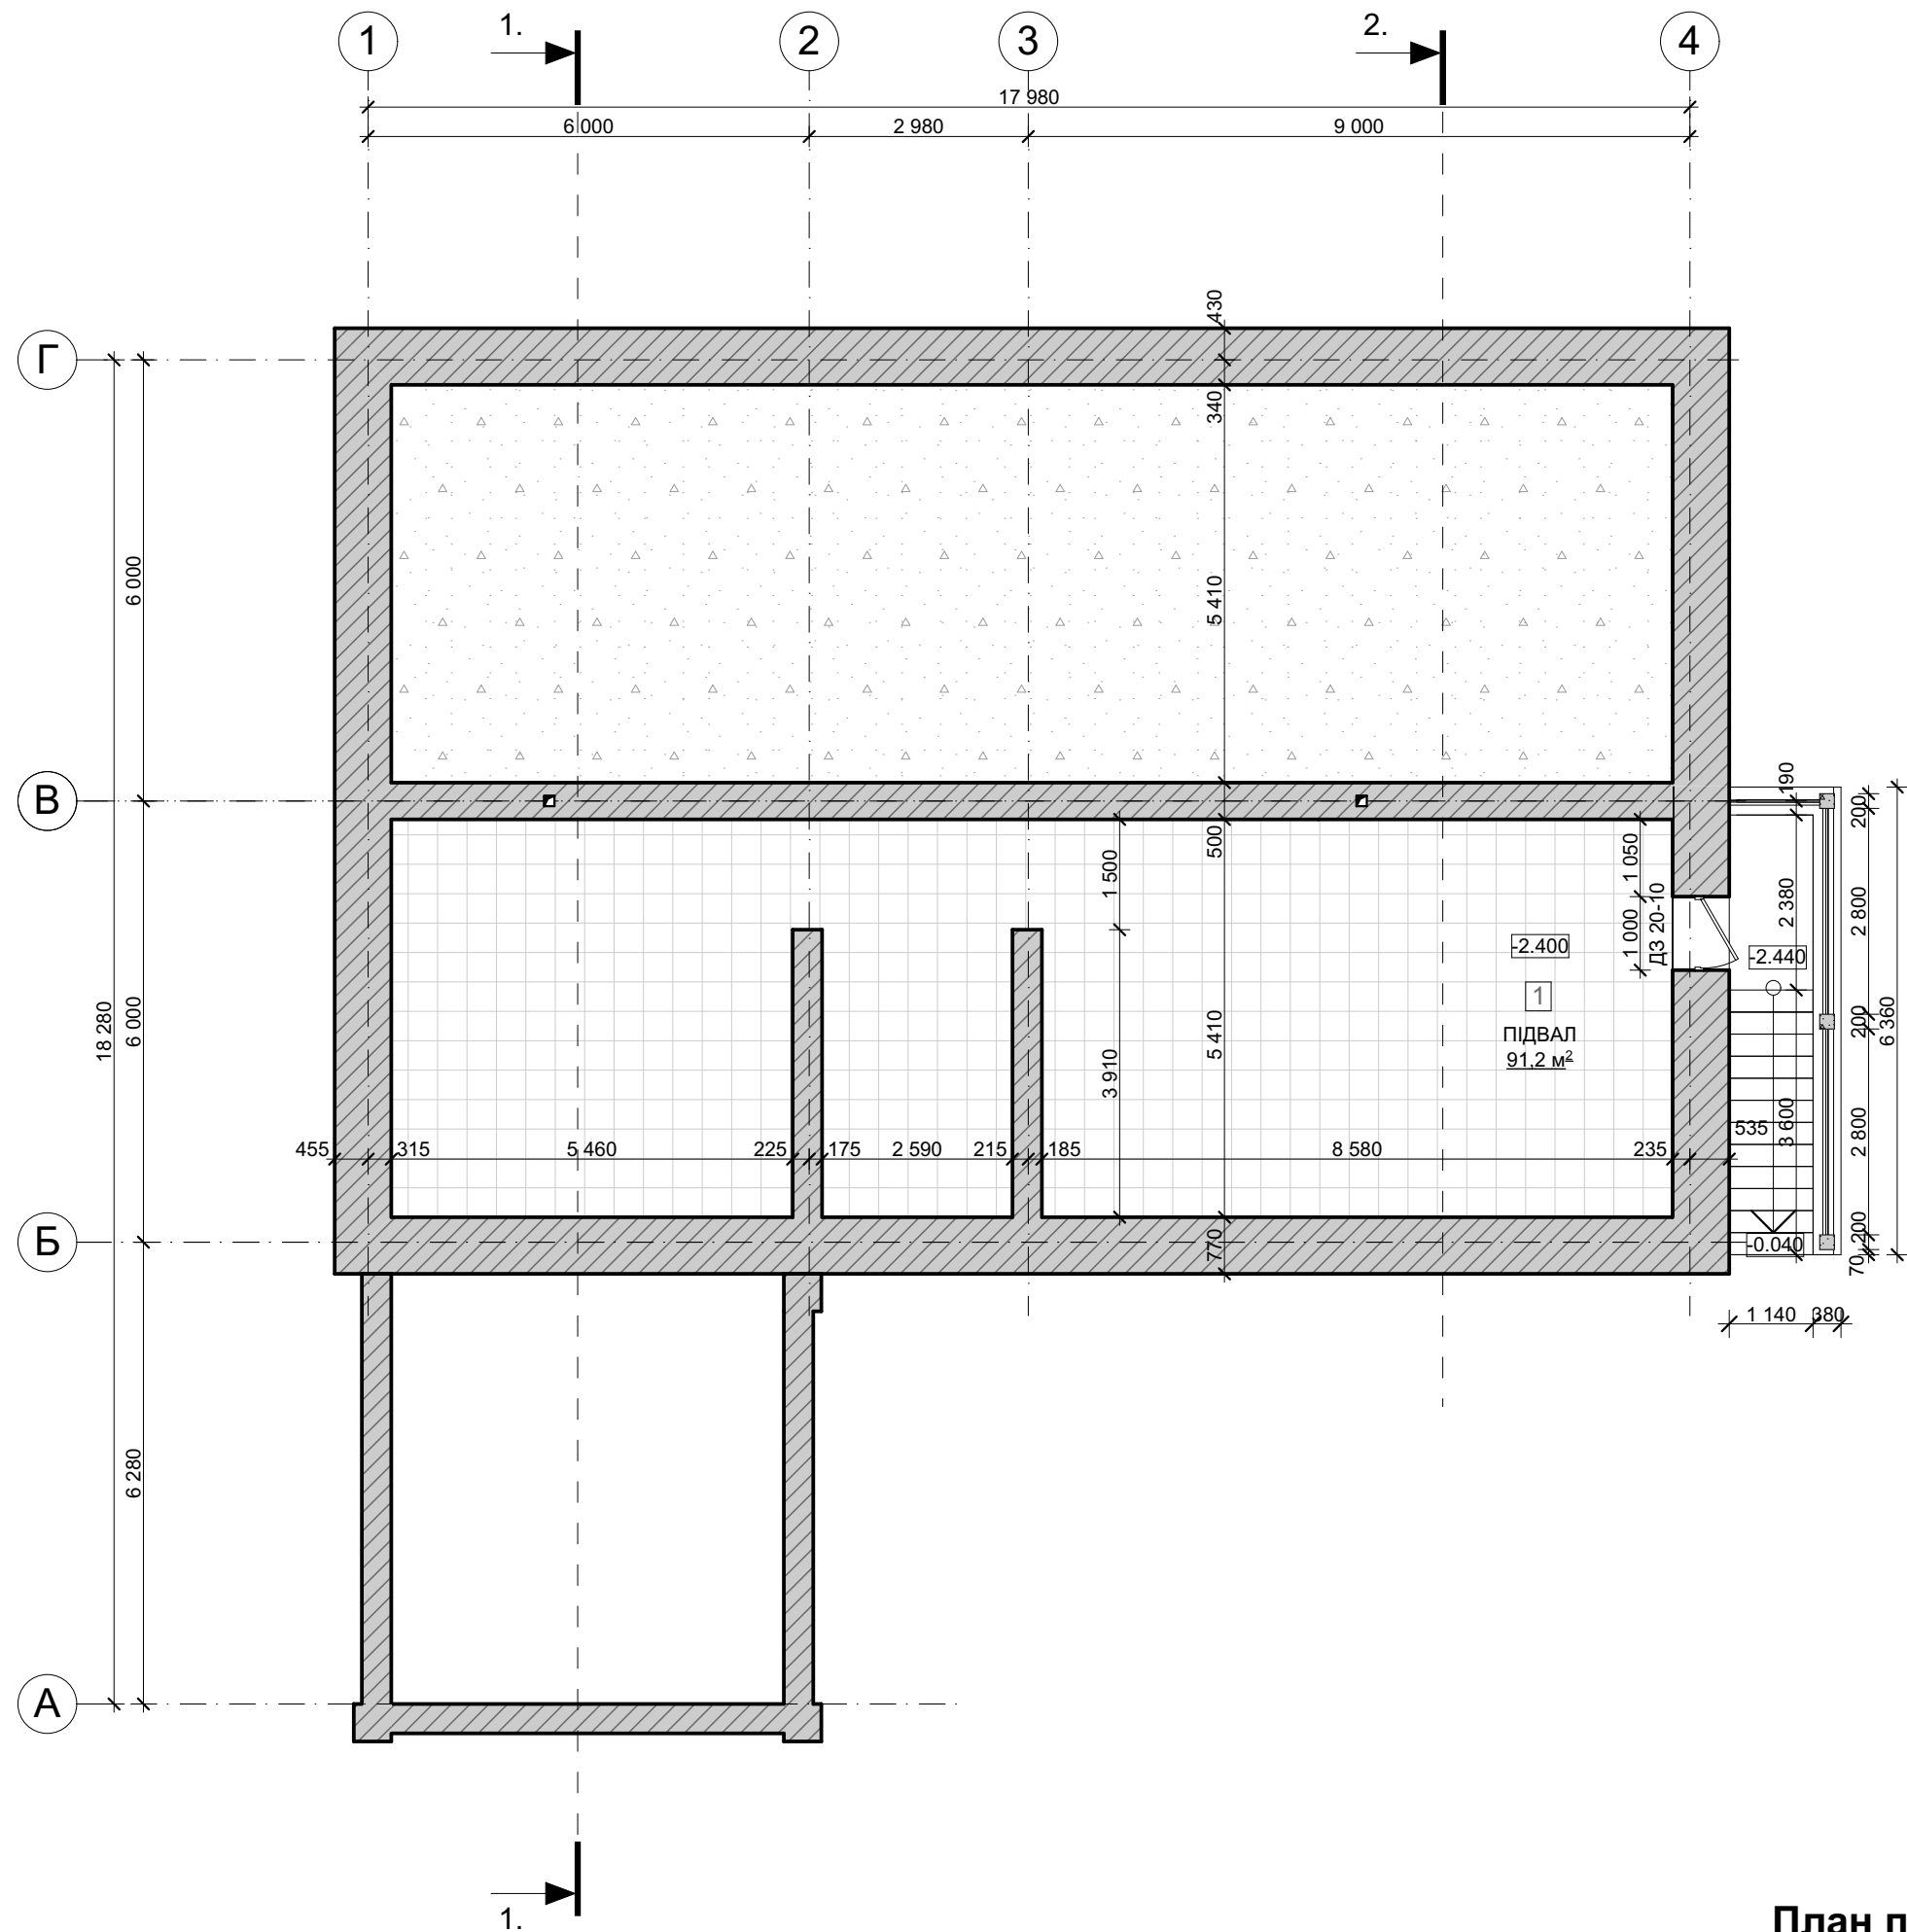

План підвала

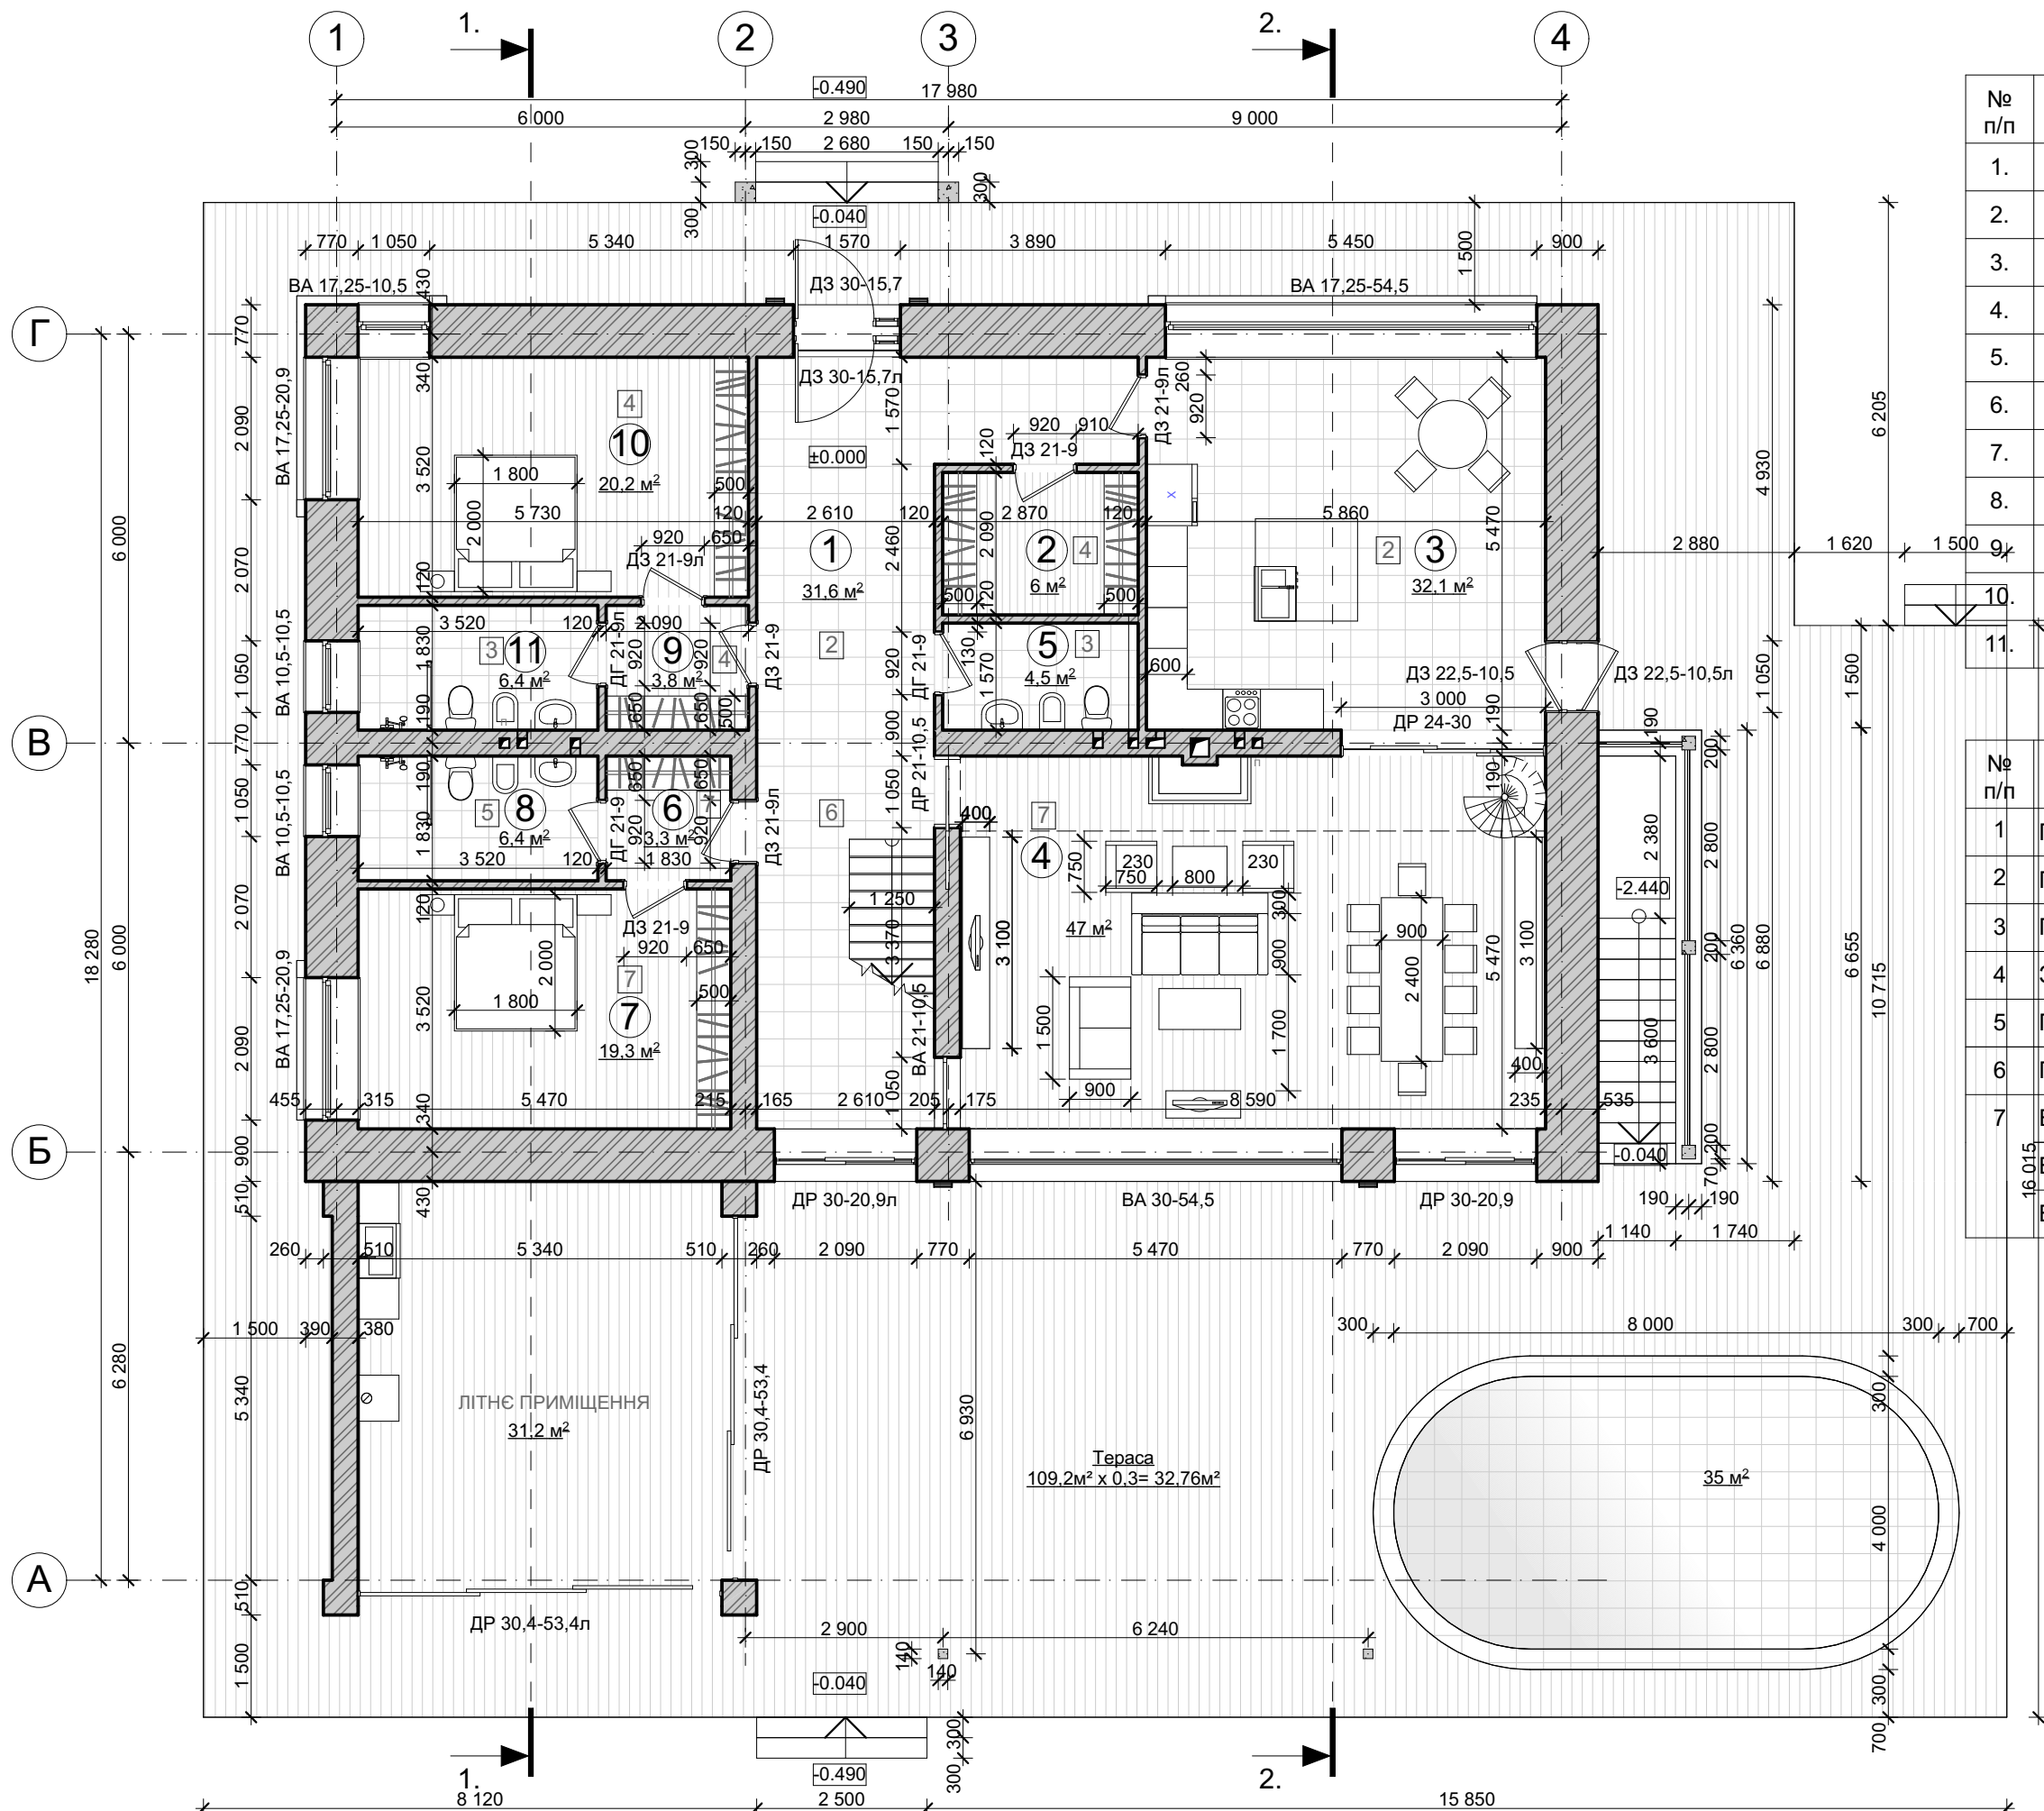

ПЛАН 1-ГО ПОВЕРХУ НА ВІДМ.±0.000


№ п/п	НАЙМЕНУВАННЯ	площа м²
1.	КОРИДОР	31.6
2.	ГАРДЕРОБНА КІМНАТА	6.0
3.	КУХНЯ-ІДАЛЬНЯ	32.1
4.	ЗАГАЛЬНА КІМНАТА	47.0
5.	САНВУЗОЛ	4.5
6.	ТАМБУР	3.3
7.	СПАЛЬНА КІМНАТА	19.3
8.	САНВУЗОЛ	6.4
9.	ТАМБУР	3.8
10.	СПАЛЬНА КІМНАТА	20.2
11.	САНВУЗОЛ	6.4

ТЕХНІКО-ЕКОНОМІЧНІ ПОКАЗНИКИ

№ п/п	НАЙМЕНУВАННЯ	КІЛЬКІСТЬ
1	ПЛОЩА ДІЛЯНКИ	
2	ПОВЕРХОВІСТЬ	1+МАНСАРД.
3	ПЛОЩА ЗАБУДОВИ, м²	284.4
4	ЗАГАЛЬНА ПЛОЩА Ж.БУДИНКУ, м²	373.66
5	ПЛОЩА Ж.БУДИНКУ, м²	197.3
6	ПЛОЩА ЛІТНІХ ПРИМІЩЕНЬ, м²	31.2
7	БУДІВЕЛЬНИЙ ОБ'ЄМ, м³	2117.581
16.015	В Т. Ч. ВИЩЕ ±0,000	1779.916
	В Т. Ч. НИЖЧЕ ±0,000	337.665

План поверху на відм.0.000



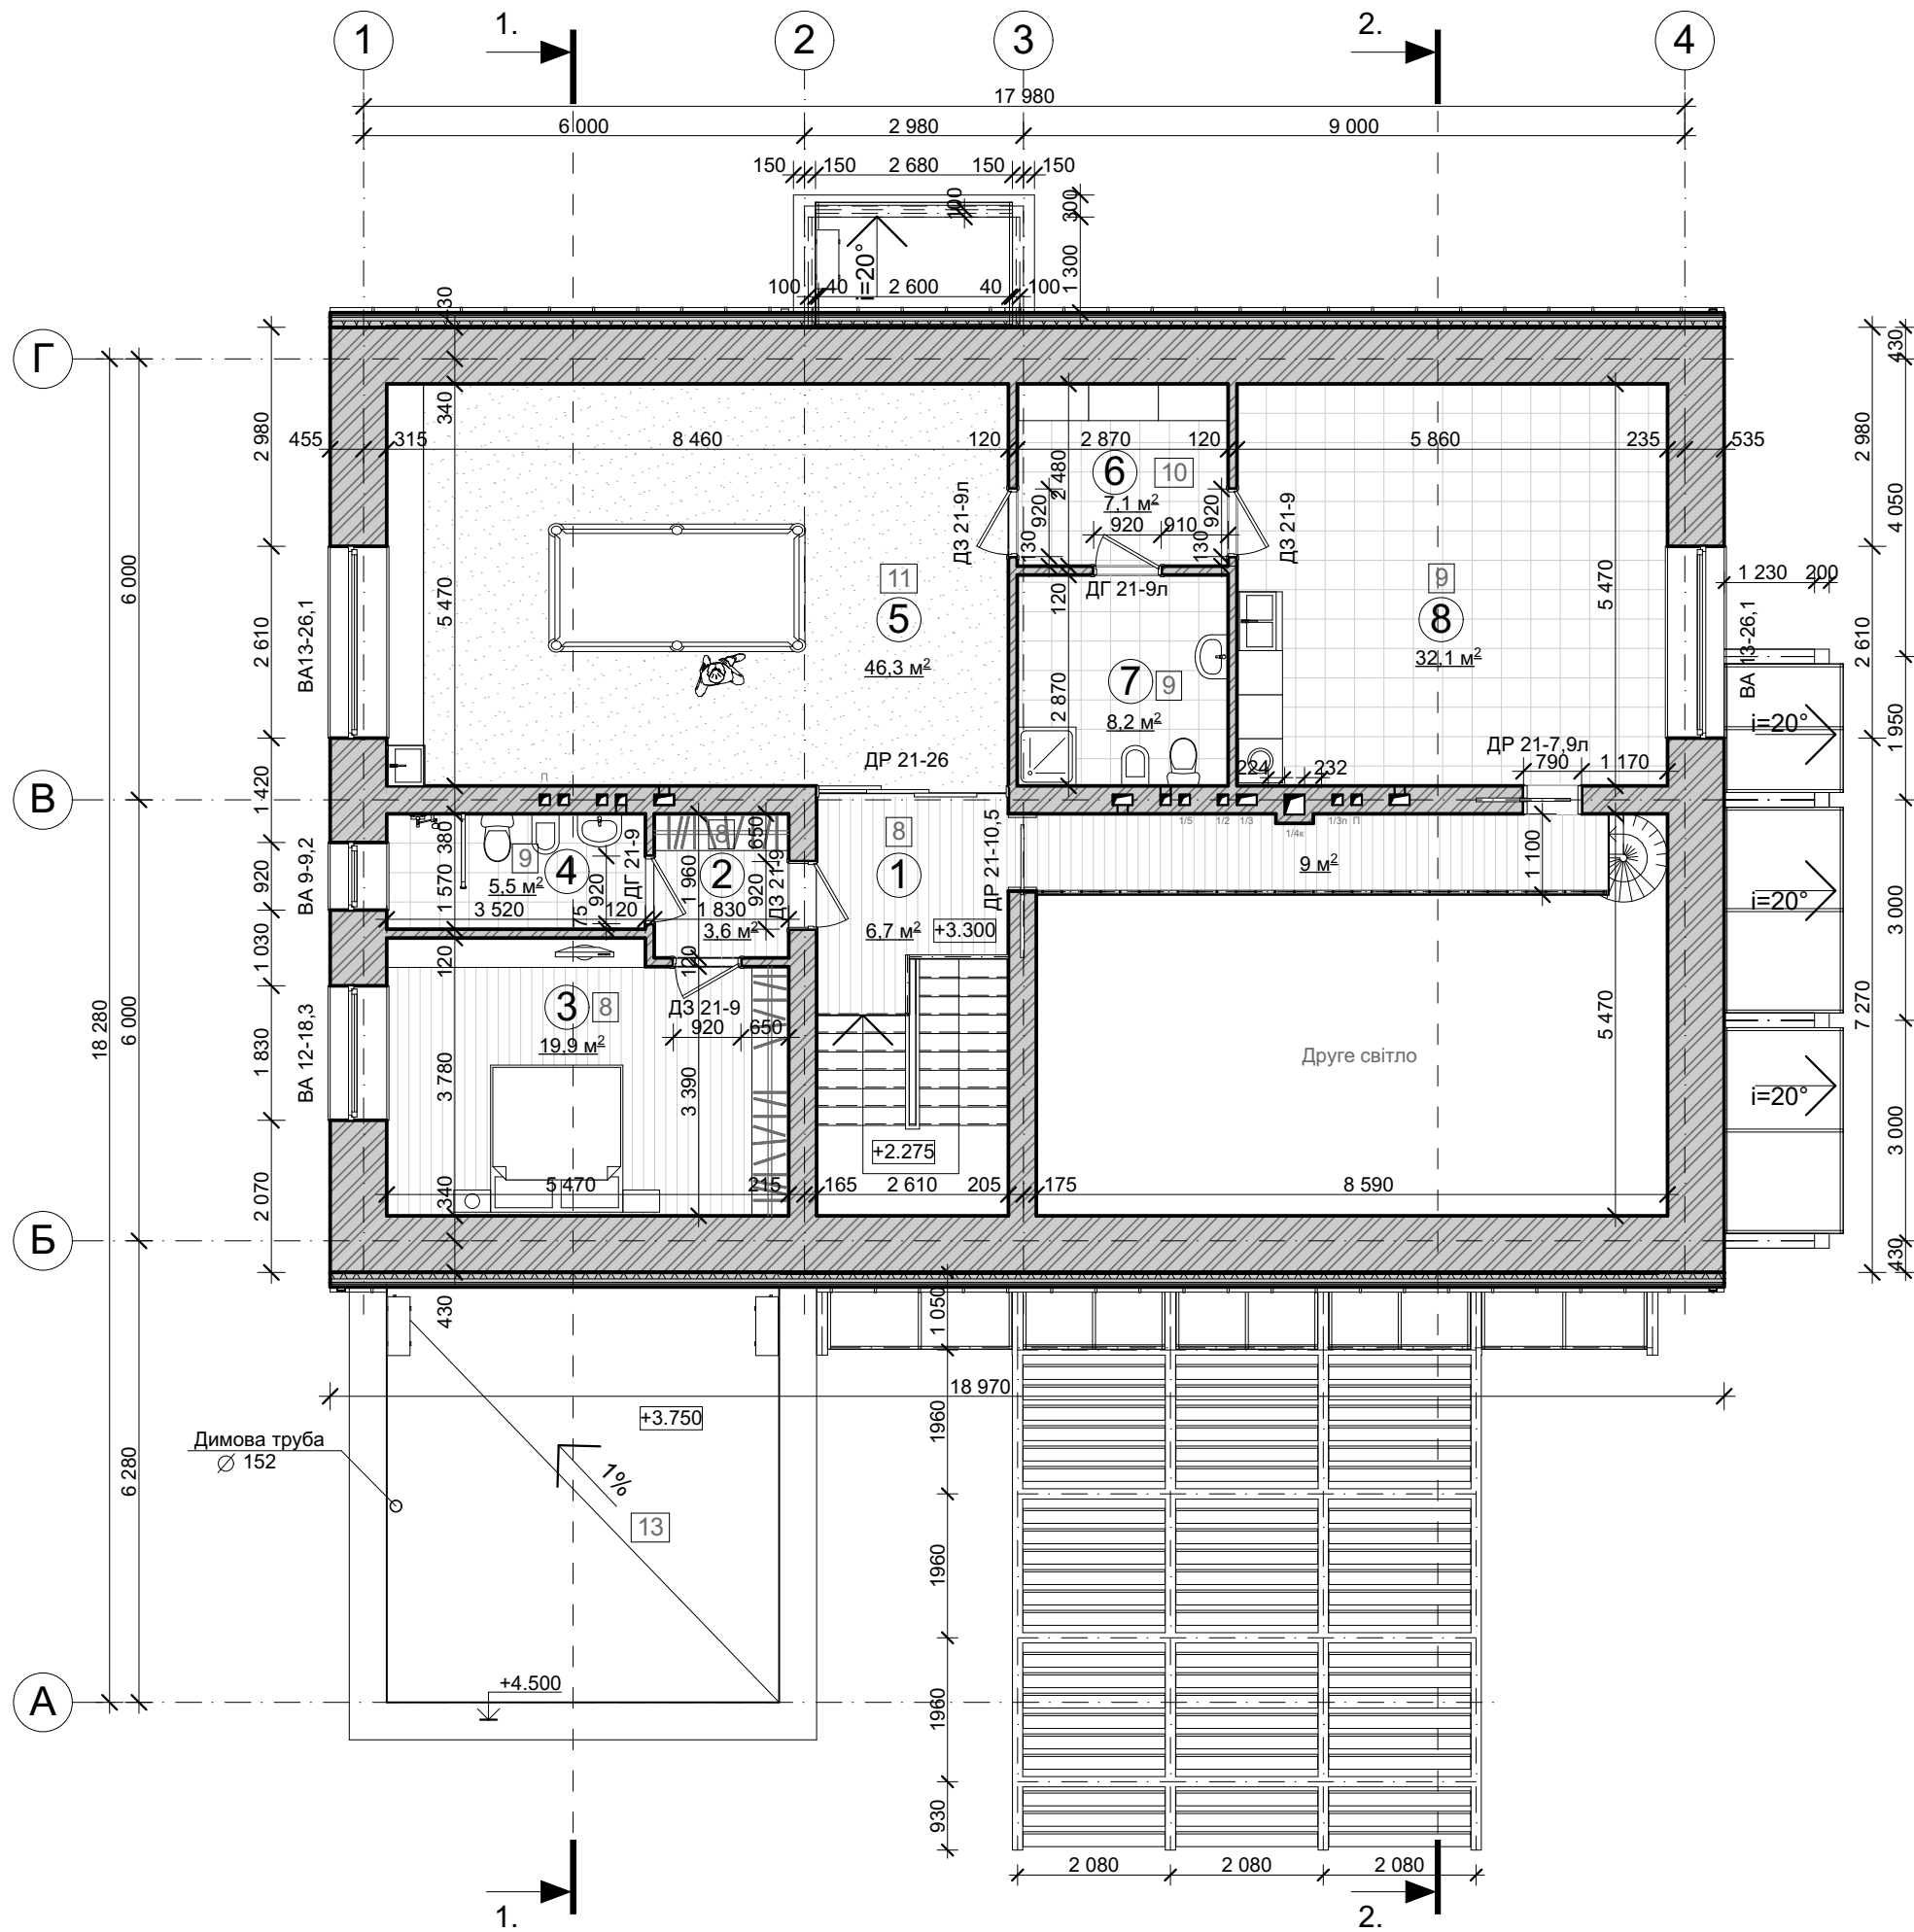

ПЛАН МАНСАРДНОГО ПОВЕРХУ НА ВІДМ.+3.300

№ п/п	НАЙМЕНУВАННЯ	площа м²
1.	СХОДОВИЙ ХОЛ	6.7
2.	ТАМБУР	3.6
3.	СПАЛЬНА КІМНАТА	19.9
4.	САНВУЗОЛ	5.5
5.	БІЛЬЯРДНА КІМНАТА	46.3
6.	КОРИДОР	7.1
7.	САНВУЗОЛ	8.2
8.	ПРАЛЬНА КІМНАТА	32.1

План мансардного поверху





