


ПОГОДЖЕНО:			
Інв. N	ор	Пігнус і дата	Зам. інв. N

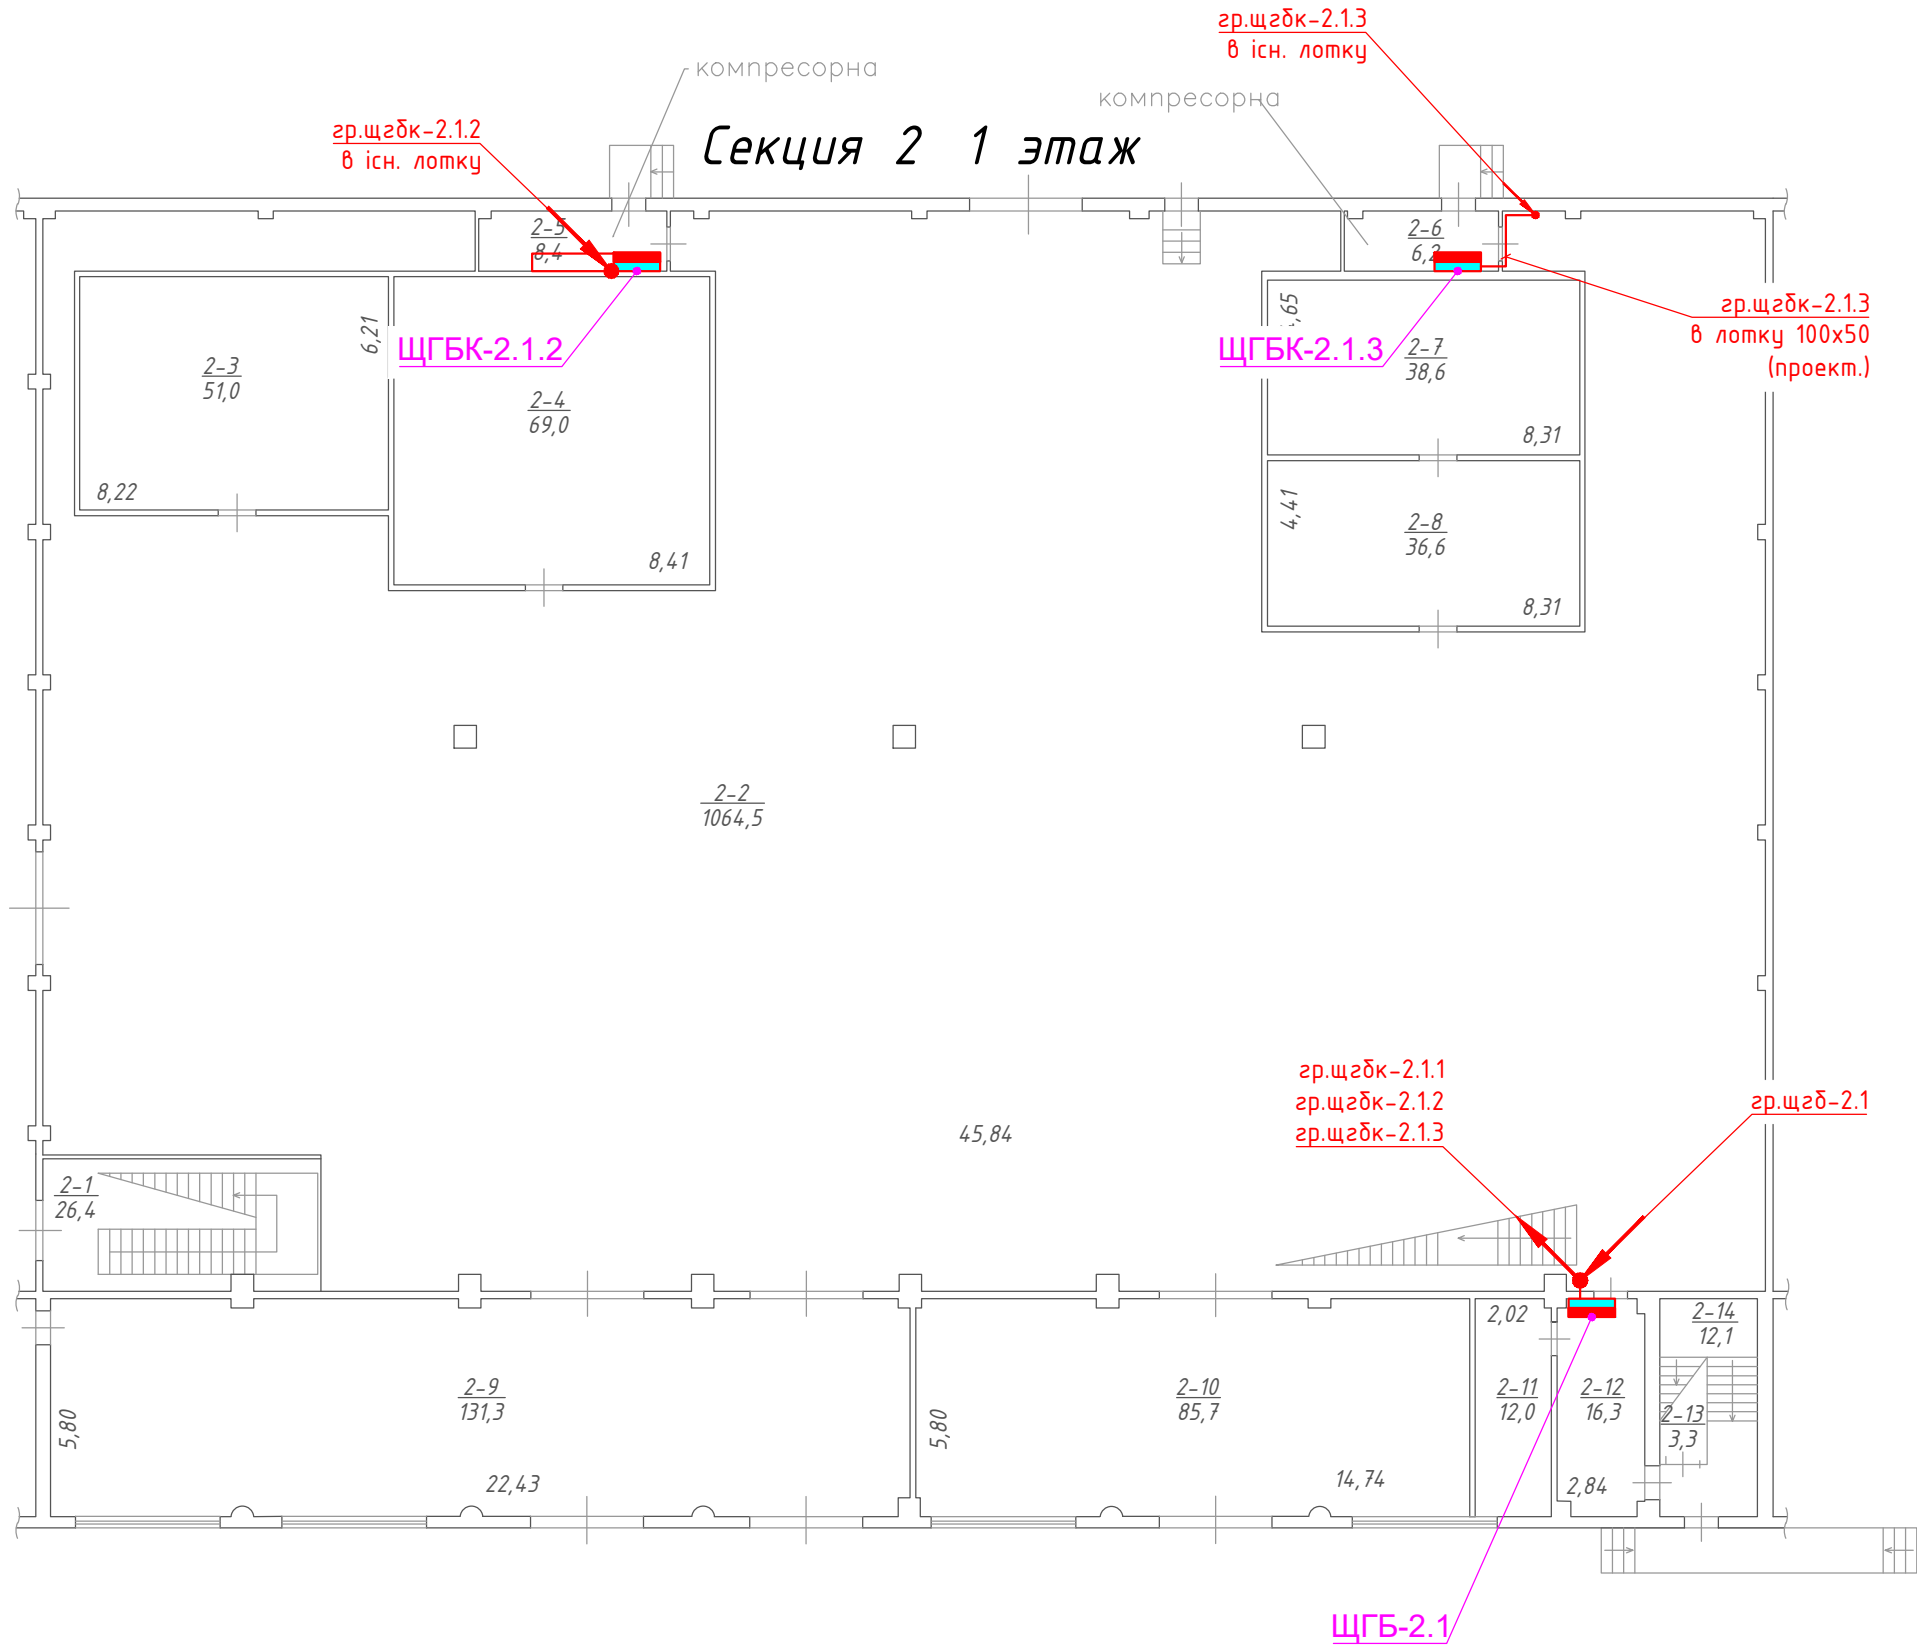

Примітки:
Загальні вказівки – дивись аркуш 1.
Для прокладання розподільчих кабелів (групи щгб) передбачено монтаж додаткового магістрального кабельного оцинкованого неперфорованого лотка з кришкою (аналогічно існуючим).
Заведення розподільчих кабелів до вищевказанного лотка, виконувати в існуючих стояках.
Перехід із одного кабельного лотка в інший (якщо між ними є відстань до 1,0 м) виконувати в металорукаві.
Металлорукав – заземлювати.

						06-01-21-MOM-ETP		
Зм.	Кільк.	Арк.	№ док.	Пігнус	Дата			
ПП	Руденко			03.21	Електротехнічні рішення		Статія	Аркуш
Перевірів	Горобченко			03.21			РП	8
Розробив	Поляков			03.21	План прокладання мереж безперебійного живлення на 1 поверсі 2 секції			