


Секция 2 2 этаж

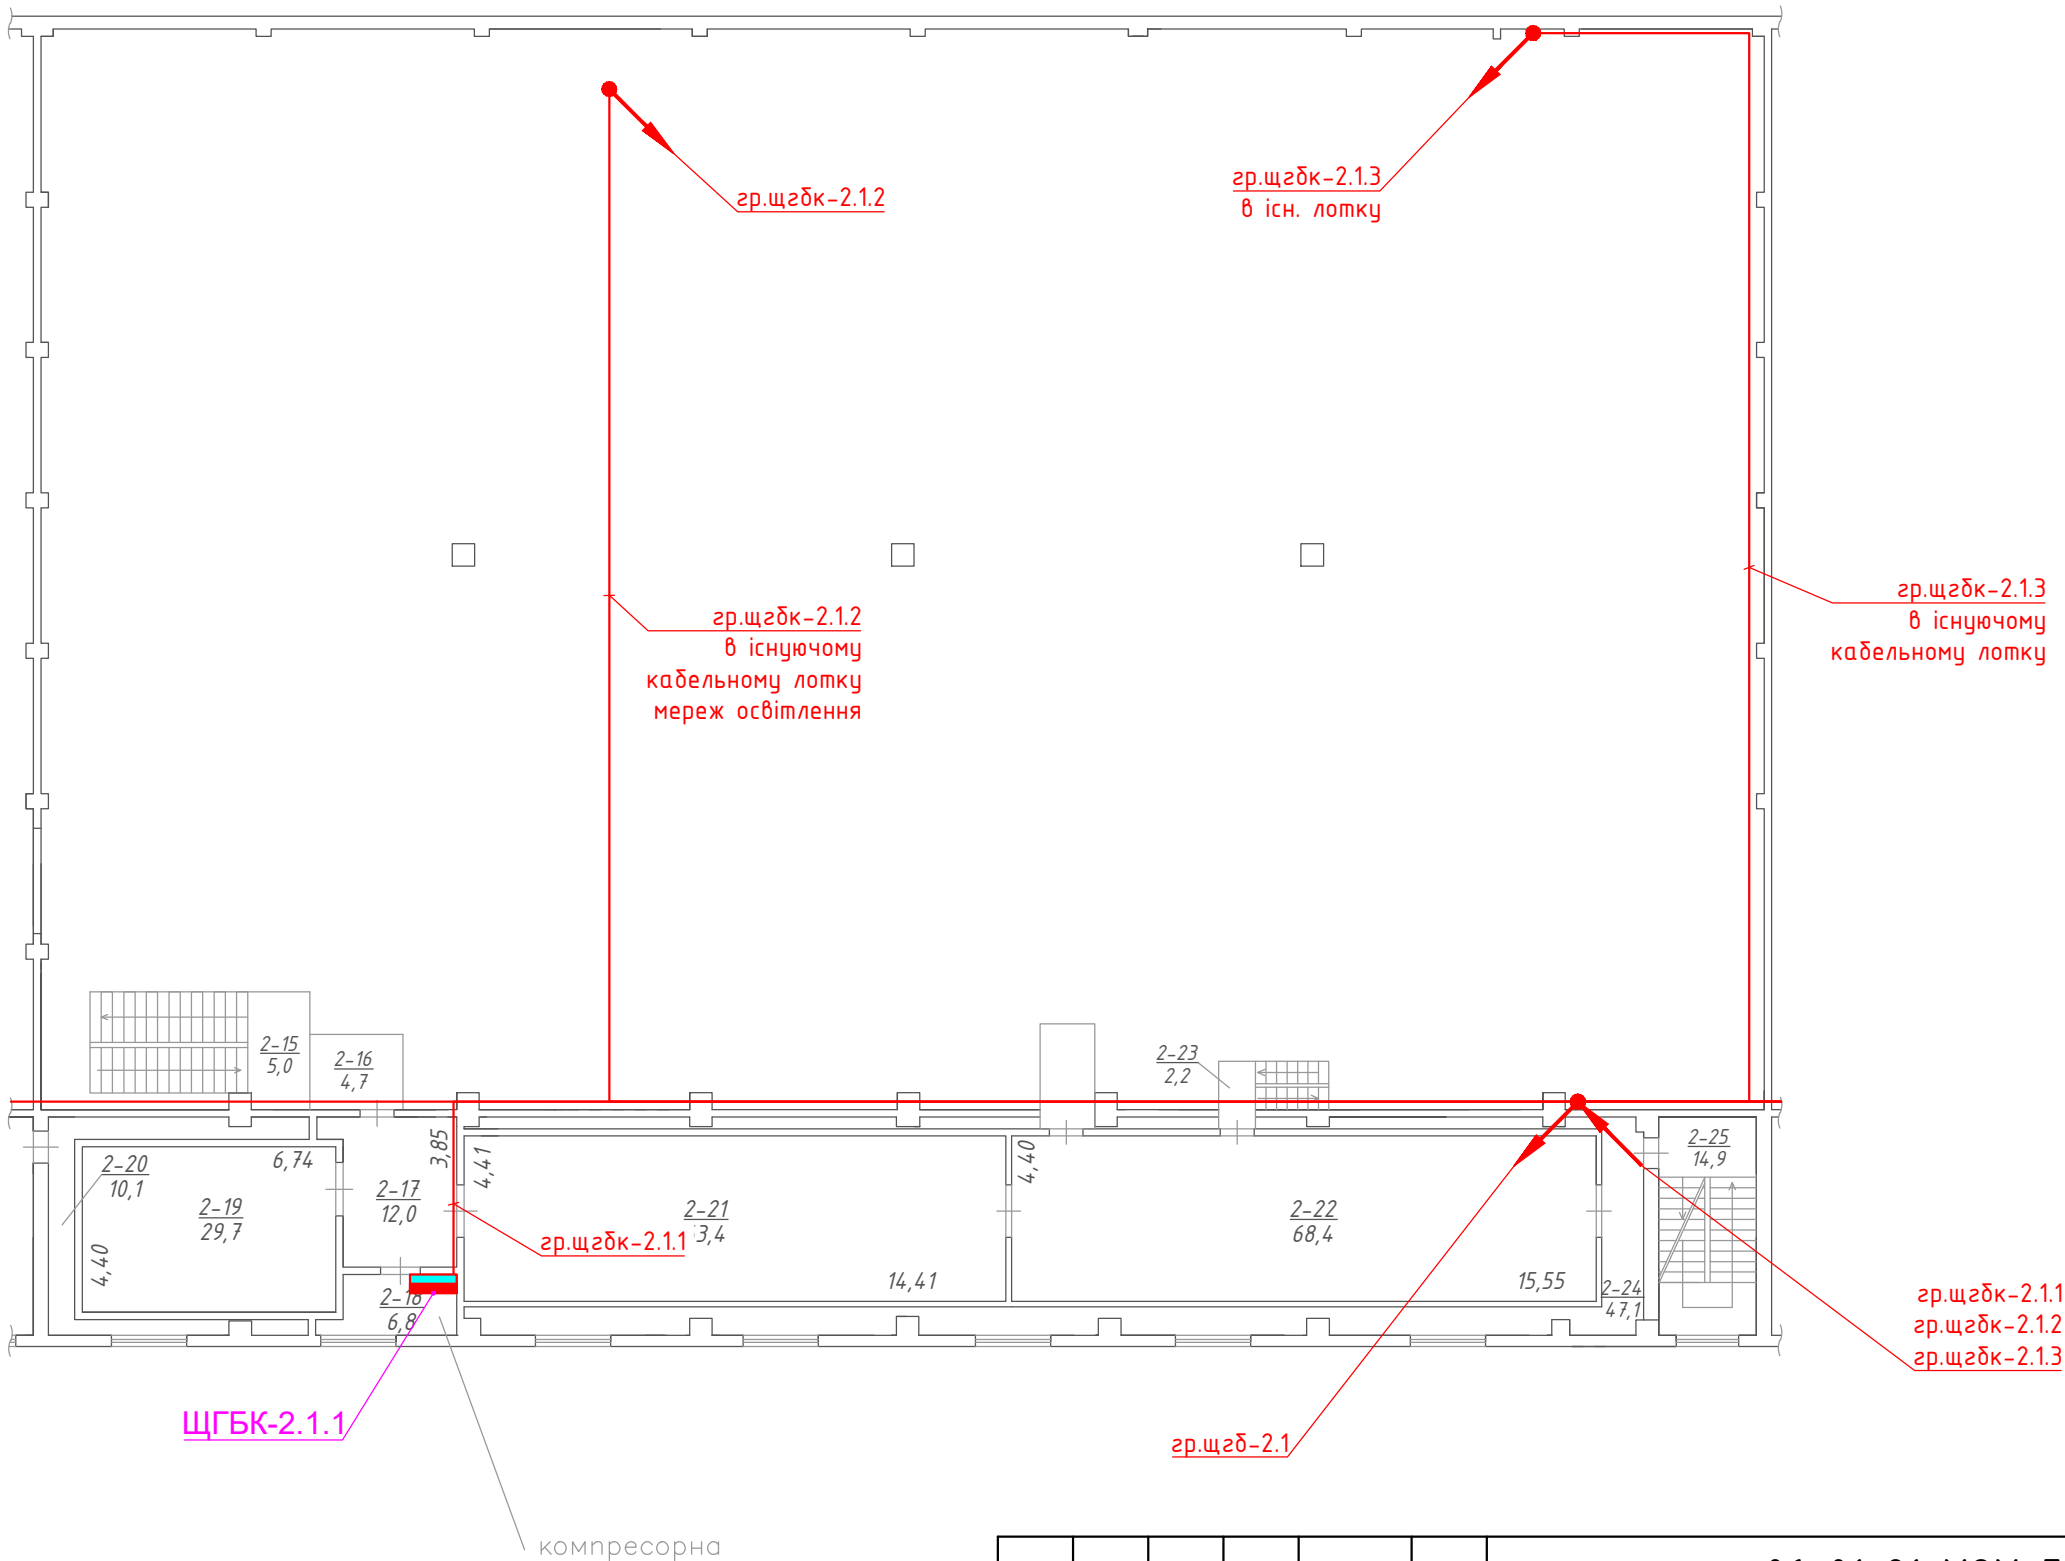

Примітки:
Загальні вказівки – дивись аркуш 1.
Для прокладання розподільчих кабелів (групи щгб) передбачено монтаж додаткового магістрального кабельного оцинкованого неперфорованого лотка з кришкою (аналогічно існуючим).
Заведення розподільчих кабелів до вищевказанного лотка, виконувати в існуючих стояках.
Перехід із одного кабельного лотка в інший (якщо між ними є відстань до 1,0 м) виконувати в металлорукаві.
Металлорукав – заземлювати.