


Секция 3, 1 этаж

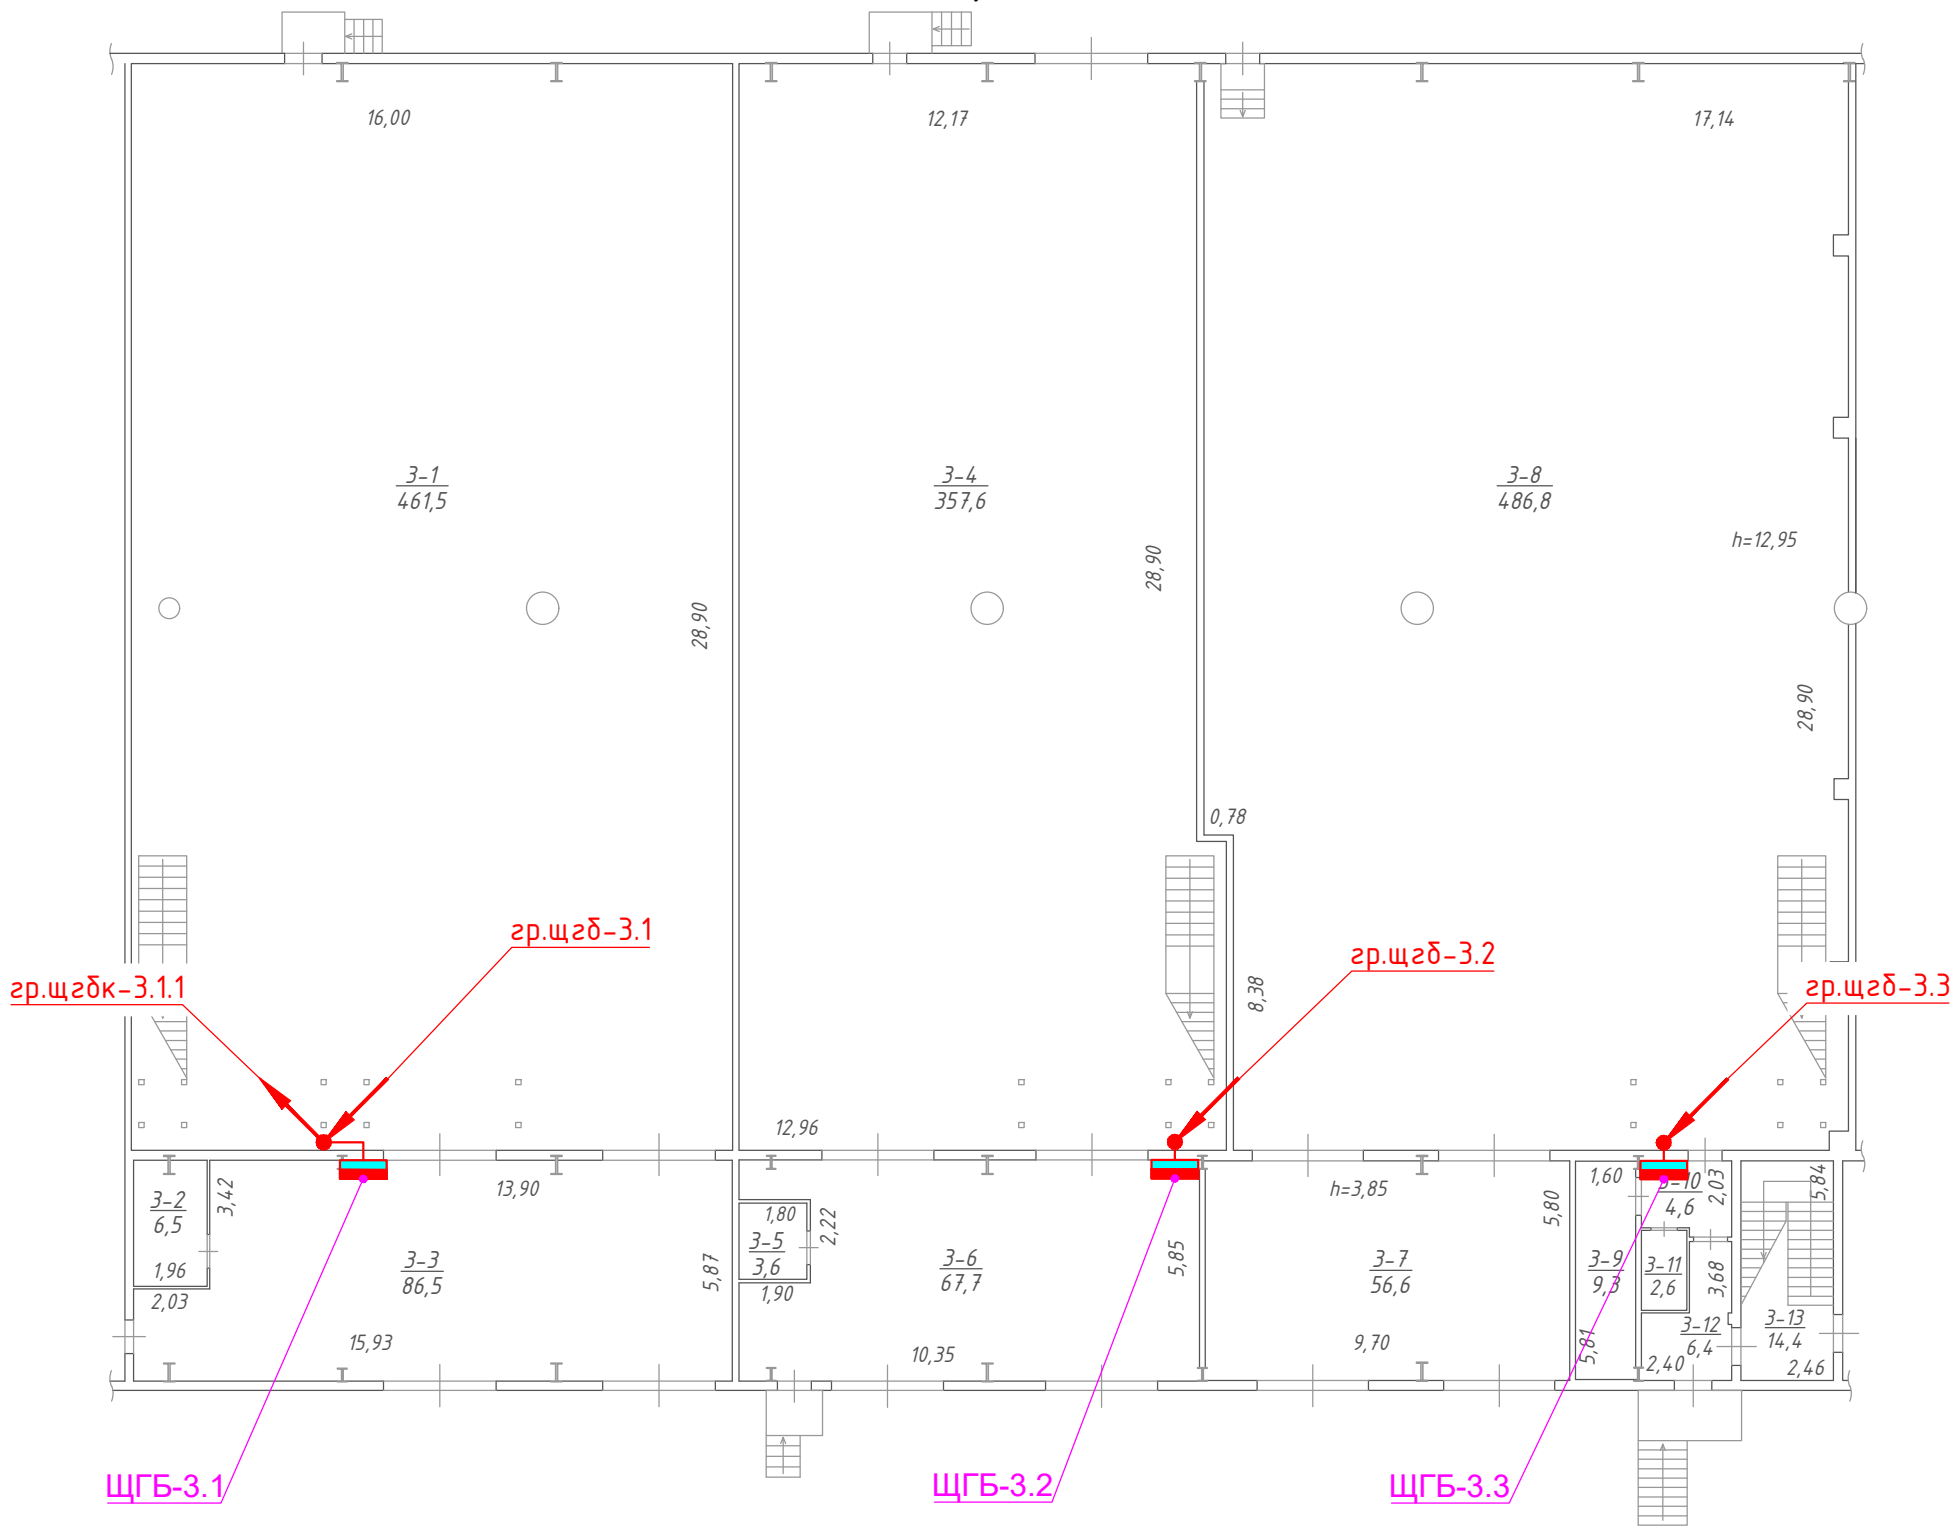

Примітки:
Загальні вказівки - дивись аркуш 1.
Для прокладання розподільчих кабелів (групи щгб) передбачено монтаж додаткового магістрального кабельного оцинкованого неперфорованого лотка з кришкою (аналогічно існуючим).
Заведення розподільчих кабелів до вищевказанного лотка, виконувати в існуючих стояках.
Перехід із одного кабельного лотка в інший (якщо між ними є відстань до 1,0 м) виконувати в металорукаві.
Металлорукав - заземлювати.

						06-01-21-MOM-ETP				
Зм.	Кільк.	Арк.	№ док.	Пігнус	Дата					
						Електротехнічні рішення		Статія	Аркуш	Аркушів
ГП		Руденко		03.21				РП	10	
Перевірів		Горобченко		03.21		План прокладання мереж безперебійного живлення на 1 поверсі 3 секції				
Розробив		Поляков		03.21						