


Секция 3, 2 этаж

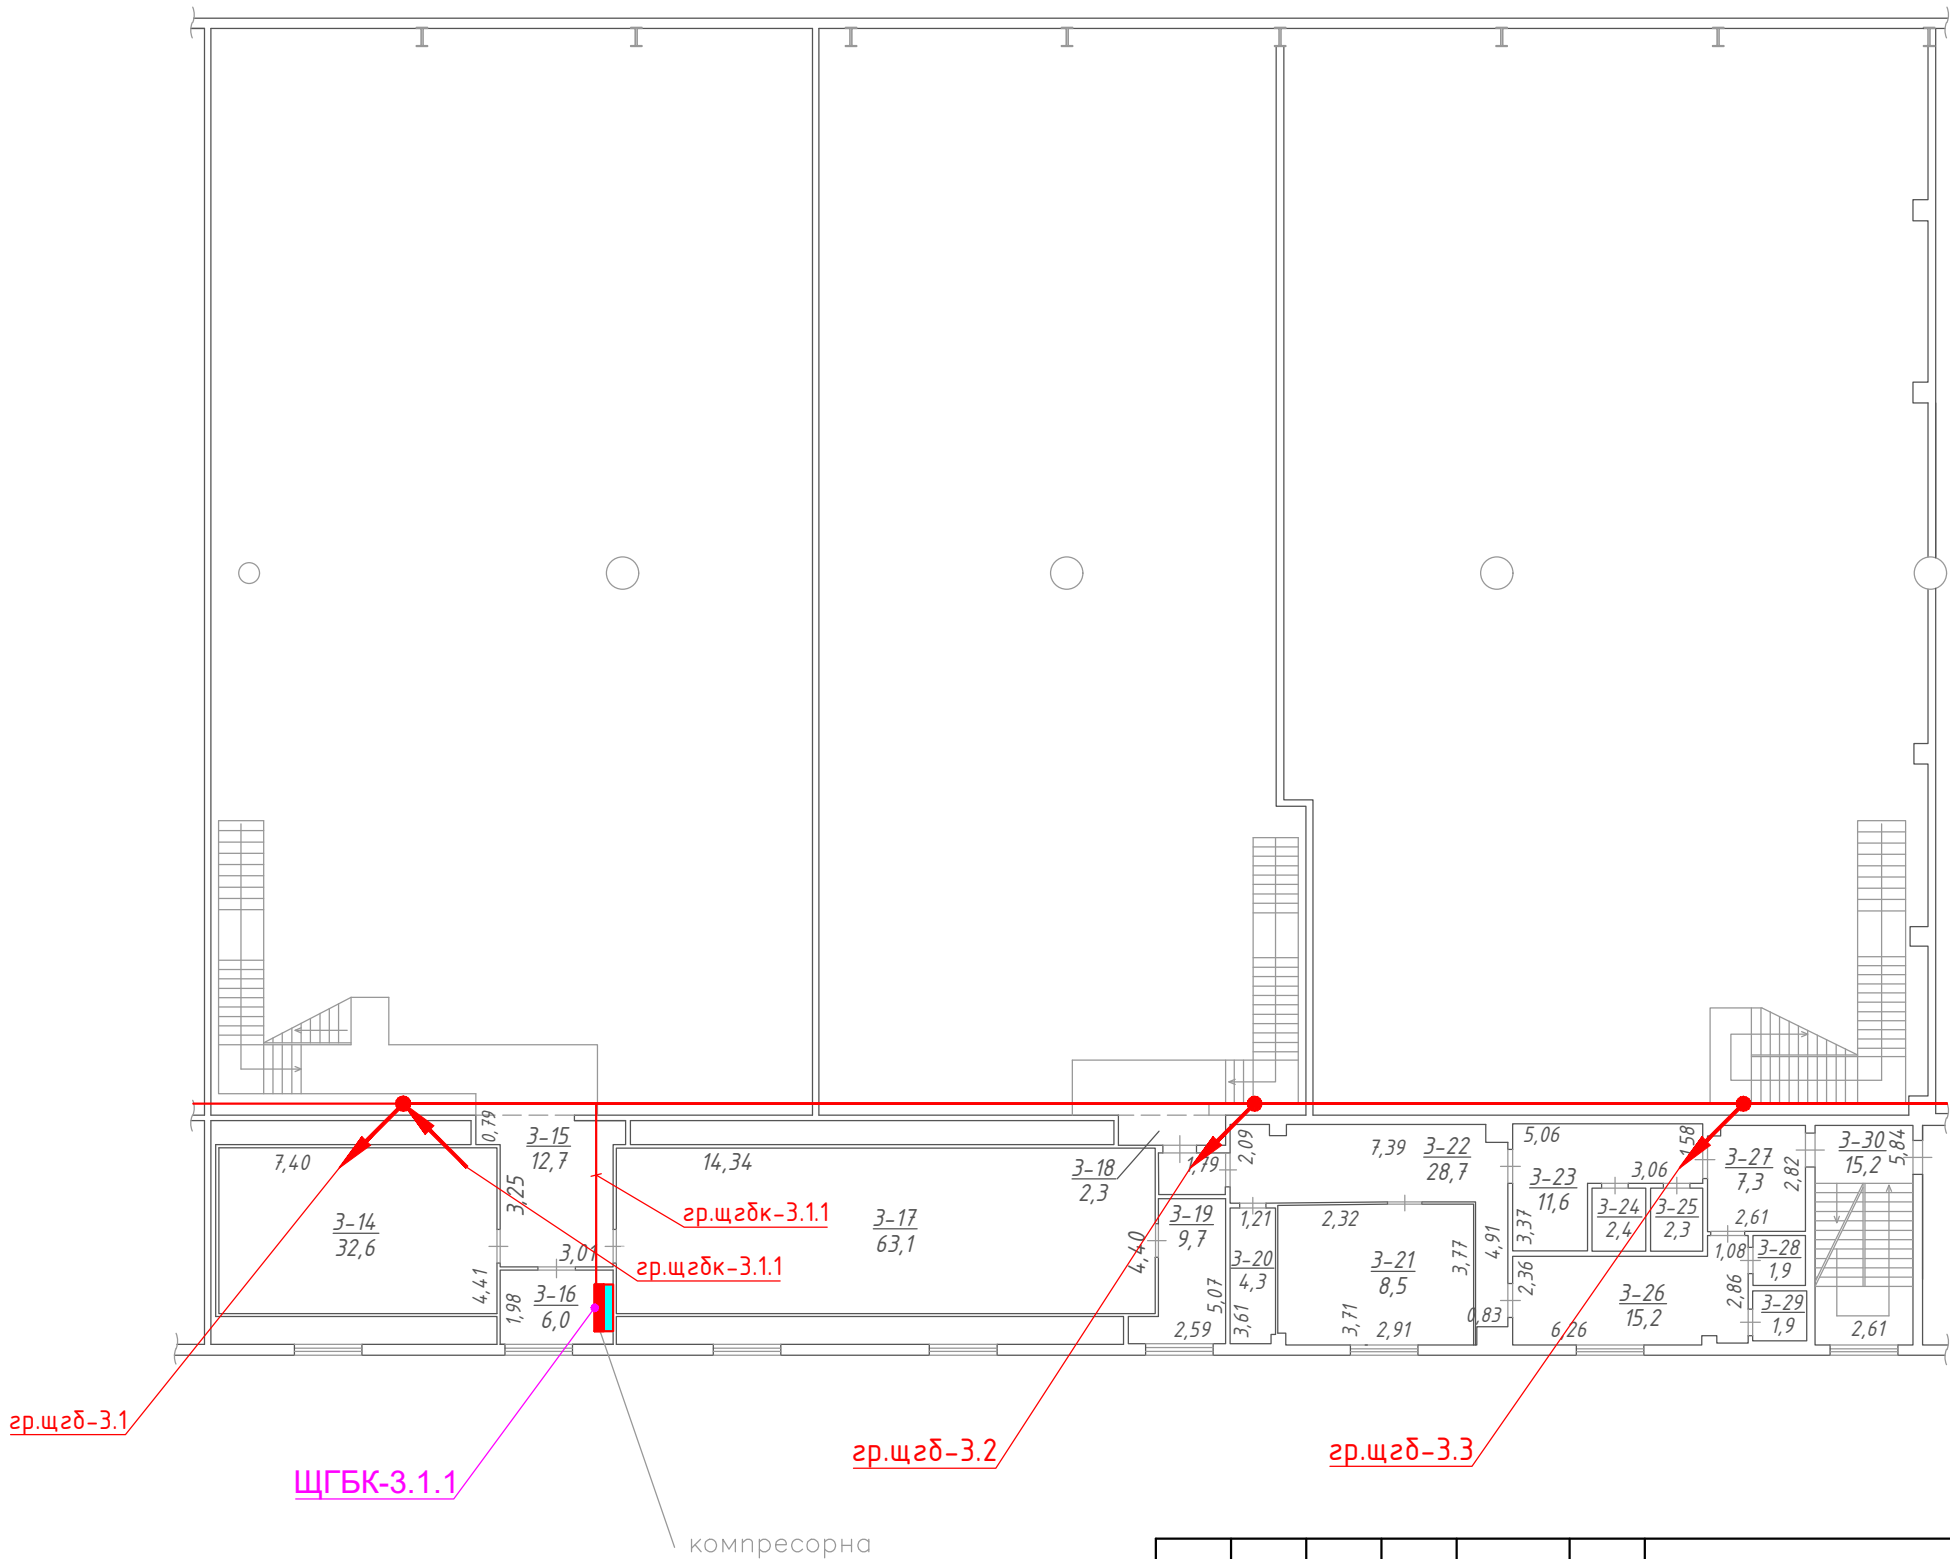

Примітки:  
Загальні вказівки - дивись аркуш 1.  
Для прокладання розподільчих кабелів (групи щгб) передбачено монтаж додаткового магістрального кабельного оцинкованого неперфорованого лотка з кришкою (аналогічно існуючим).  
Заведення розподільчих кабелів до вищевказанного лотка, виконувати в існуючих стояках.  
Перехід із одного кабельного лотка в інший (якщо між ними є відстань до 1,0 м) виконувати в металорукаві.  
Металлорукав - заземлювати.

|           |        |            |        |        |       |                                                                            |        |       |         |
|-----------|--------|------------|--------|--------|-------|----------------------------------------------------------------------------|--------|-------|---------|
|           |        |            |        |        |       | 06-01-21-MOM-ETP                                                           |        |       |         |
|           |        |            |        |        |       |                                                                            |        |       |         |
|           |        |            |        |        |       |                                                                            |        |       |         |
| Зм.       | Кільк. | Арк.       | № док. | Пігнус | Дата  |                                                                            |        |       |         |
|           |        |            |        |        |       | Електротехнічні рішення                                                    | Статія | Аркуш | АркушіВ |
| ГП        |        | Руденко    |        |        | 03.21 |                                                                            | РП     | 11    |         |
| Перевірів |        | Горобченко |        |        | 03.21 | План прокладання мереж<br>безперебійного живлення<br>на 2 поверсі 3 секції |        |       |         |
| Розробив  |        | Поляков    |        |        | 03.21 |                                                                            |        |       |         |
|           |        |            |        |        |       |                                                                            |        |       |         |