


Секция 4 1 этаж

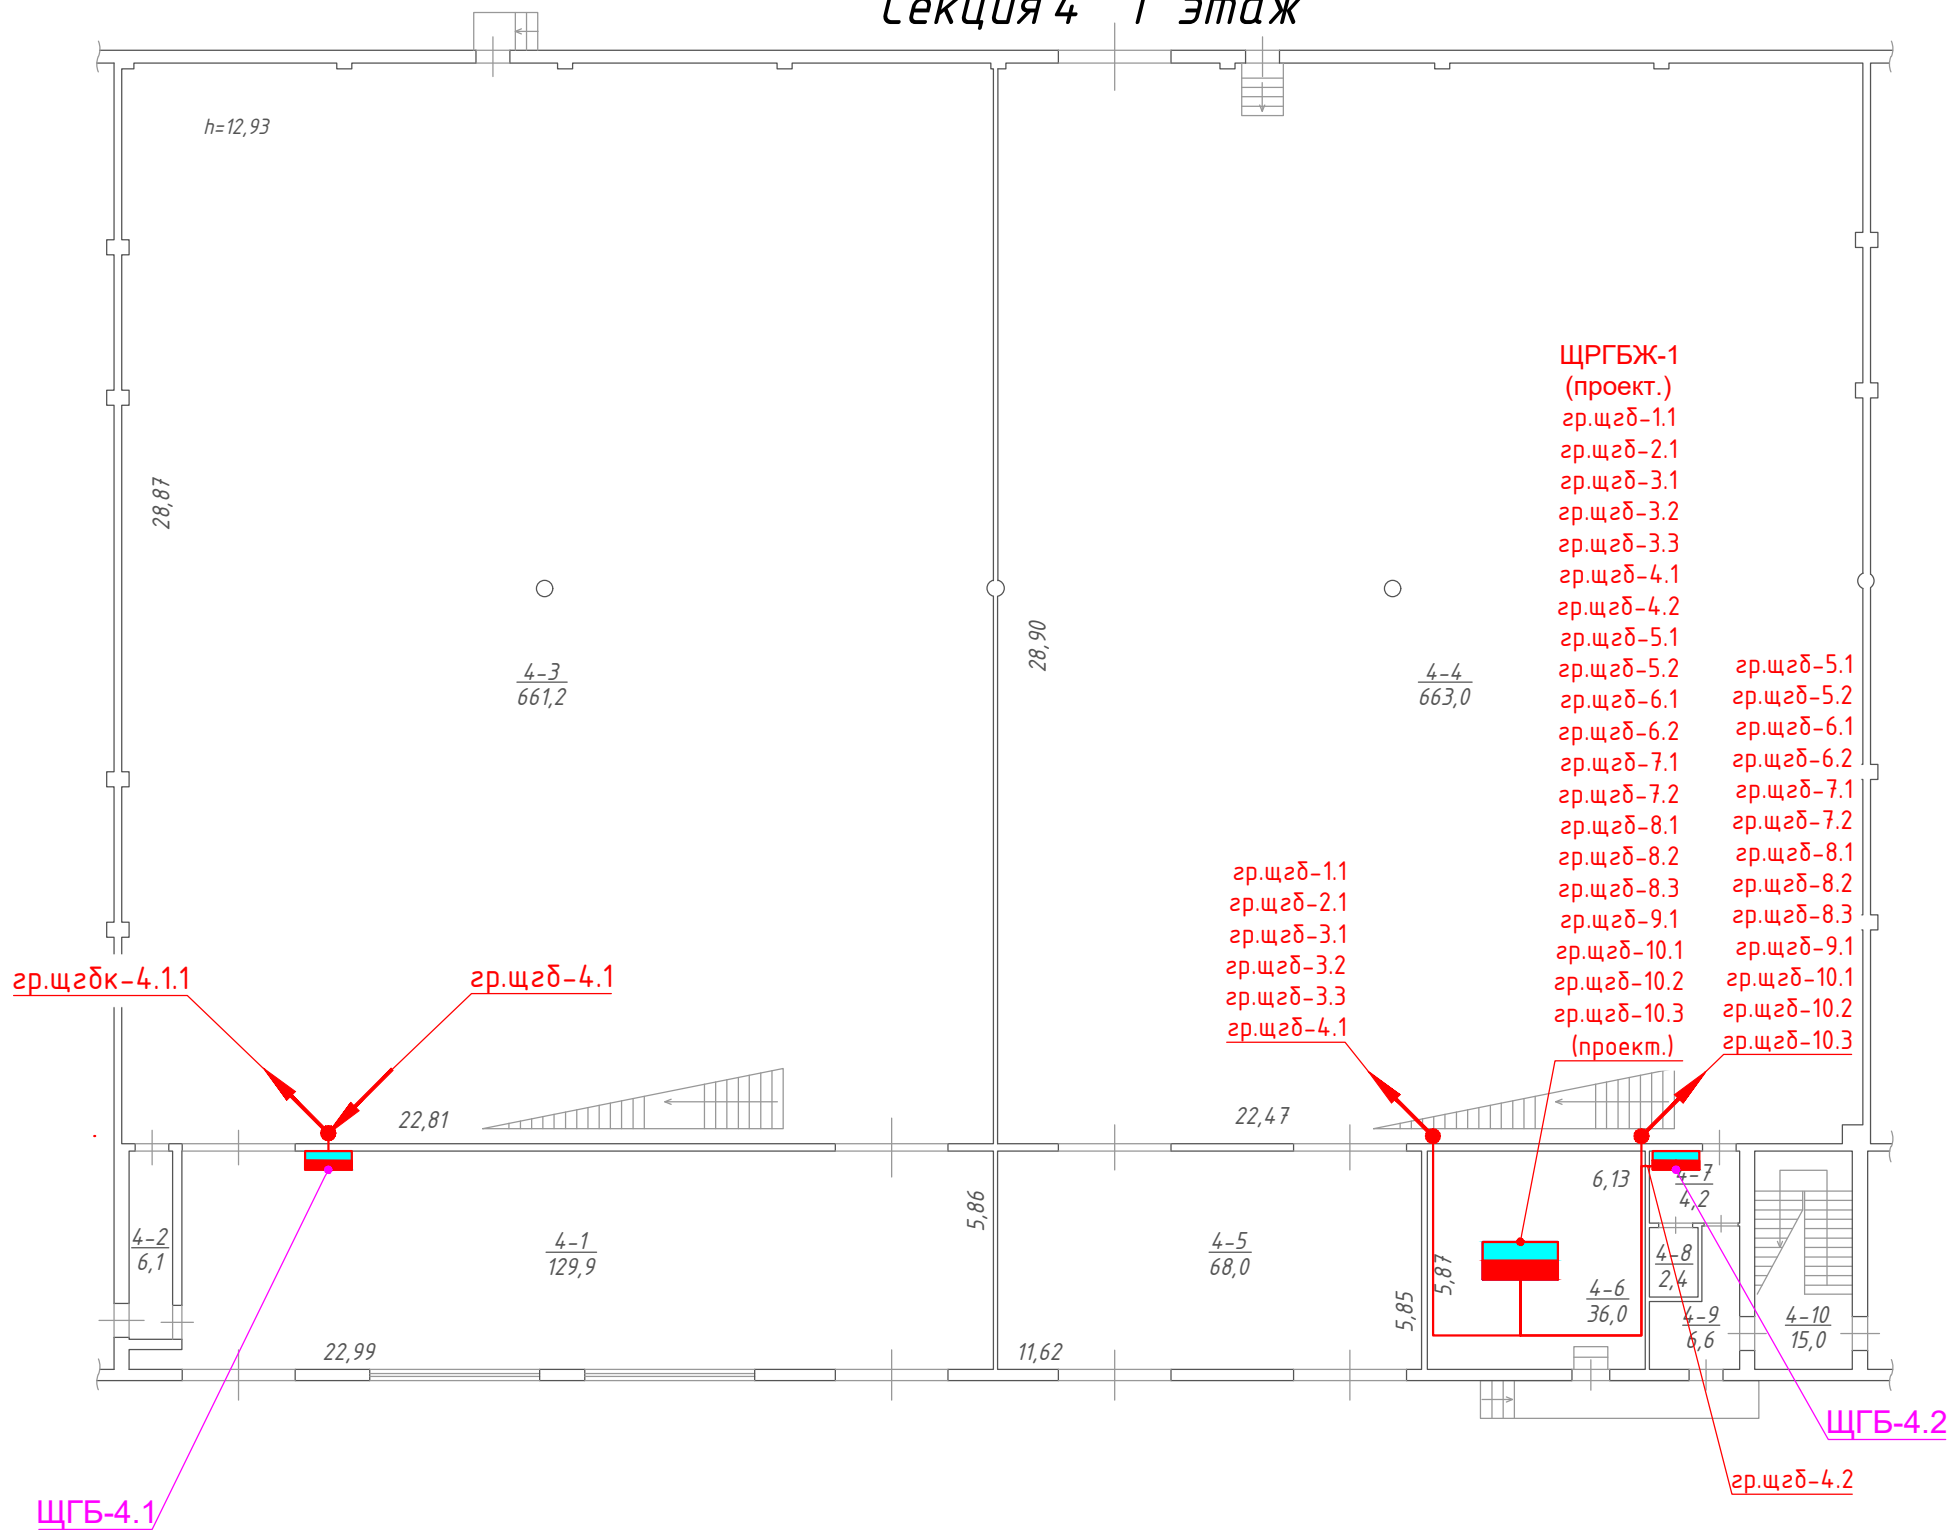

Примітки:

Загальні вказівки – дивись аркуш 1.

Для прокладання розподільчих кабелів (групи щЗД) передбачено монтаж додаткового магістрального кабельного оцинкованого неперфорованого лотка з кришкою (аналогічно існуючим).

Заведення розподільчих кабелів до вищевказанного лотка, виконувати в існуючих стояках.

Перехід із одного кабельного лотка в інший (якщо між ними є відстань до 1,0 м) виконувати в металлорукаві.

Металлорукав – заземлювати.

						06-01-21-МОН-ЕТР			
Зм.	Кільк.	Арк.	№ док.	Підпис	Дата				
						Електротехнічні рішення	Стаття	Аркуш	Аркушів
ГП		Руденко			03.21		РП	12	
						План прокладання мереж безперебійного живлення на 1 поверсі 4 секції			
Перевіри		Горобченко			03.21				
Розроб		Поляков			03.21				