


Секция 4 2 этаж

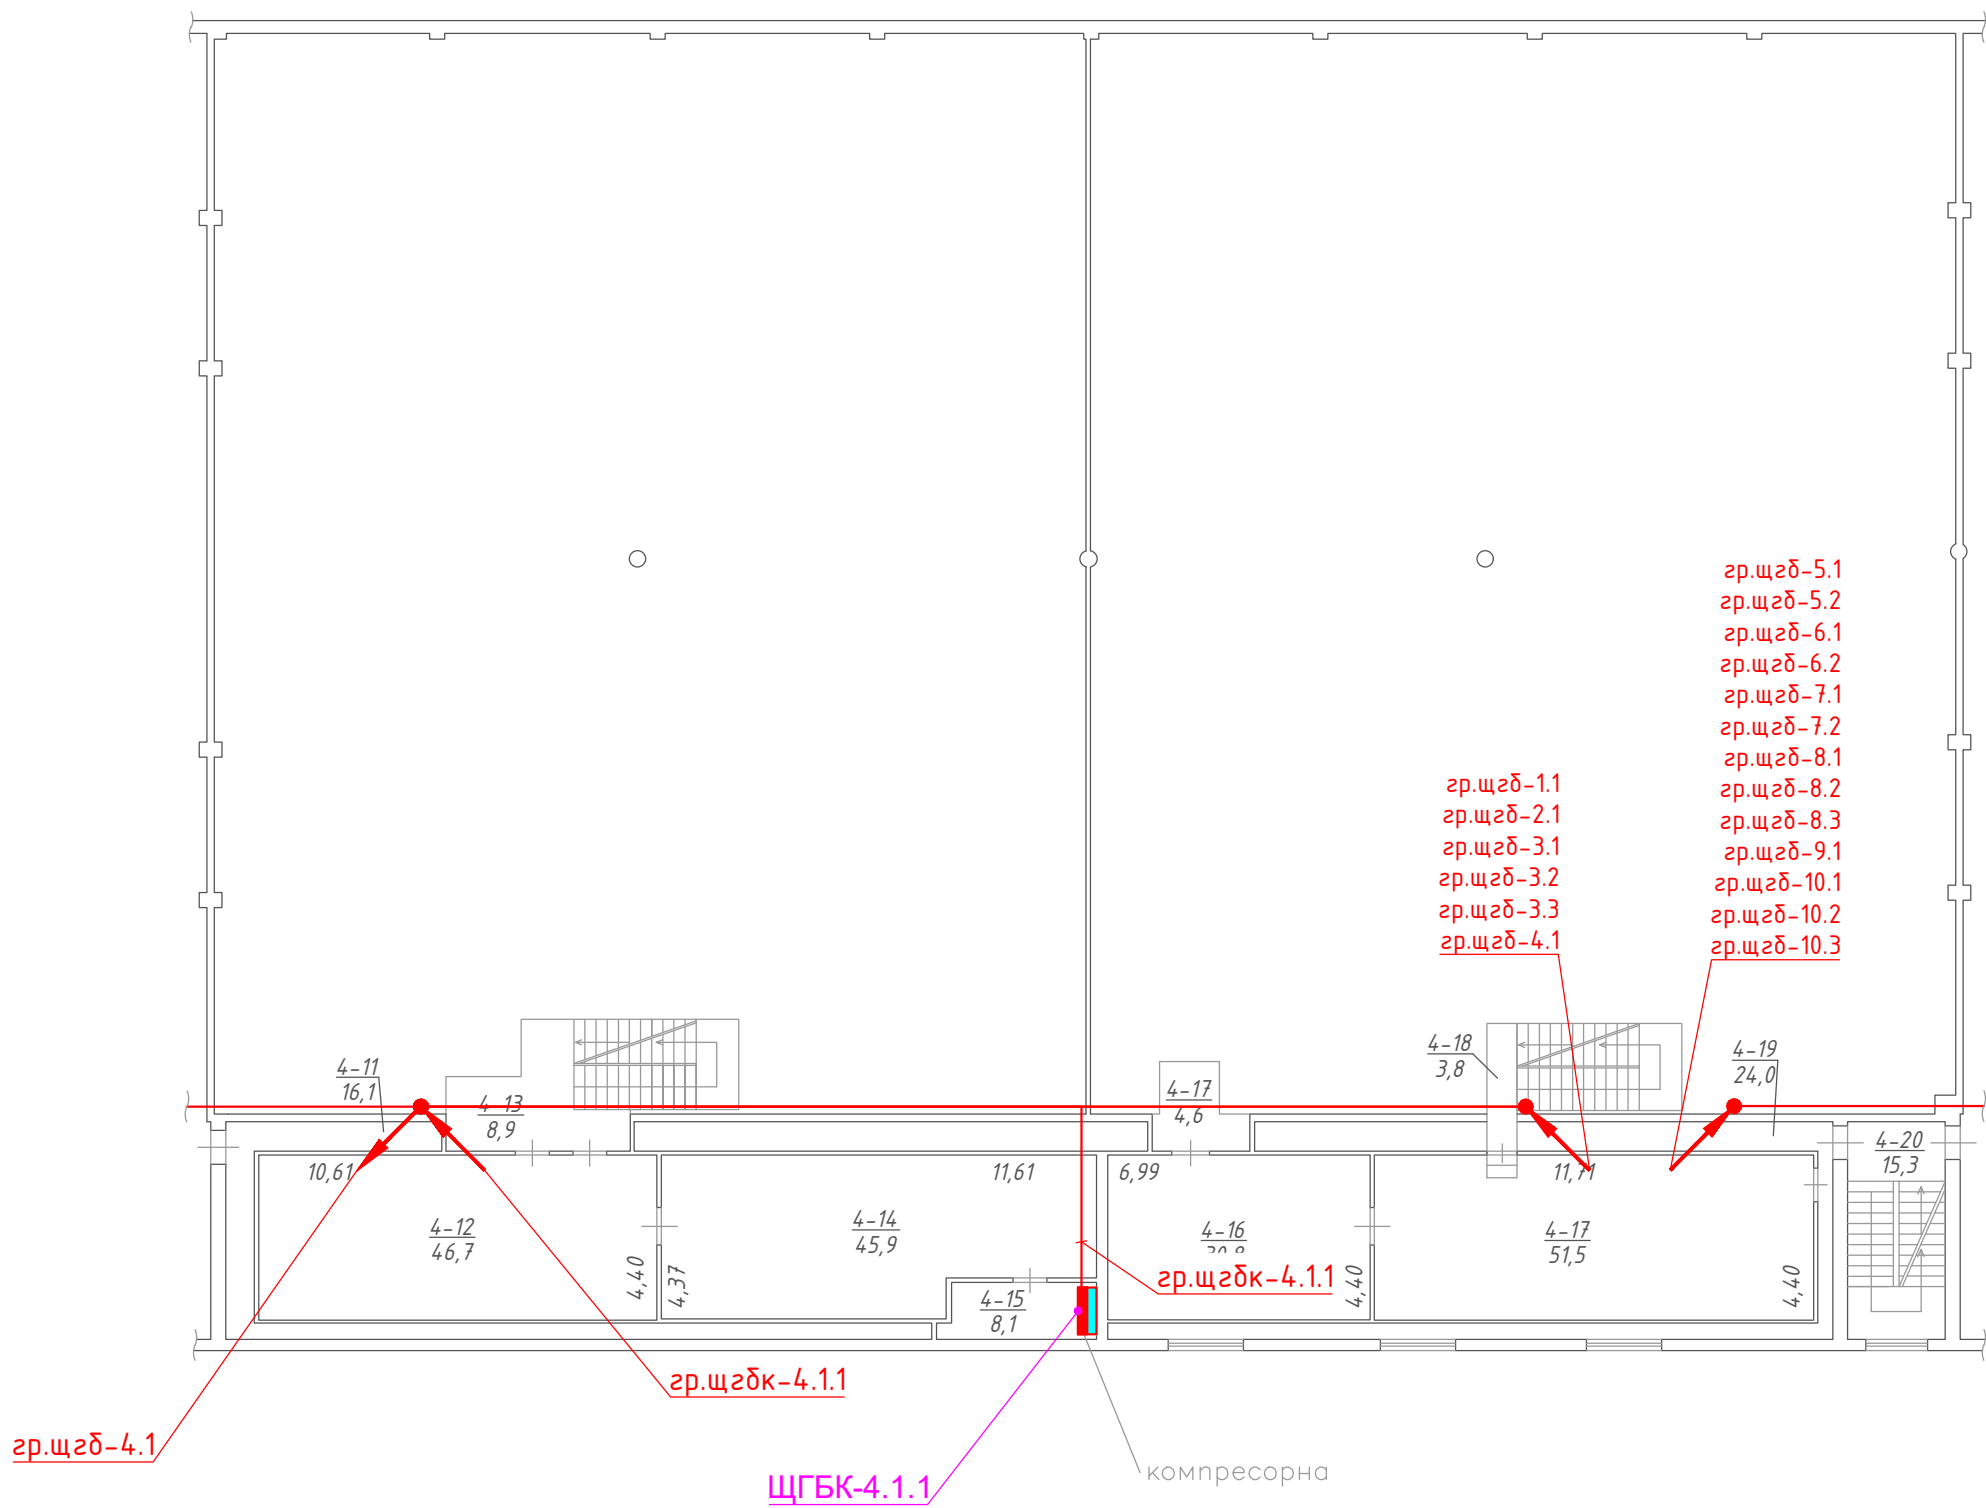

Примітки:
Загальні вказівки – дивись аркуш 1.
Для прокладання розподільчих кабелів (групи щгд) передбачено монтаж додаткового магістрального кабельного оцинкованого неперфорованого лотка з кришкою (аналогічно існуючим).
Заведення розподільчих кабелів до вищевказанного лотка, виконувати в існуючих стояках.
Перехід із одного кабельного лотка в інший (якщо між ними є відстань до 1,0 м) виконувати в металорукаві.
Металлорукав – заземлювати.

						06-01-21-MOM-ETP			
Зм.	Кільк.	Арк.	№ док.	Пігнус	Дата				
						Електротехнічні рішення	Статія	Аркуш	АркушіВ
ГП		Руденко		03.21	РП		13		
Перевірів		Горобченко		03.21	План прокладання мереж безперебійного живлення на 2 поверсі 4 секції				
Розробив		Поляков		03.21					