


ПОГОДЖЕНО:			
Інв. N	ор	Пігнус і дата	Зам. інв. N

Примітки:
Загальні вказівки - дивись аркуш 1.
Для прокладання розподільчих кабелів (групи щгб) передбачено монтаж додаткового магістрального кабельного оцинкованого неперфорованого лотка з кришкою (аналогічно існуючим).
Заведення розподільчих кабелів до вищевказанного лотка, виконувати в існуючих стояках.
Перехід із одного кабельного лотка в інший (якщо між ними є відстань до 1,0 м) виконувати в металорукаві.
Металлорукав - заземлювати.

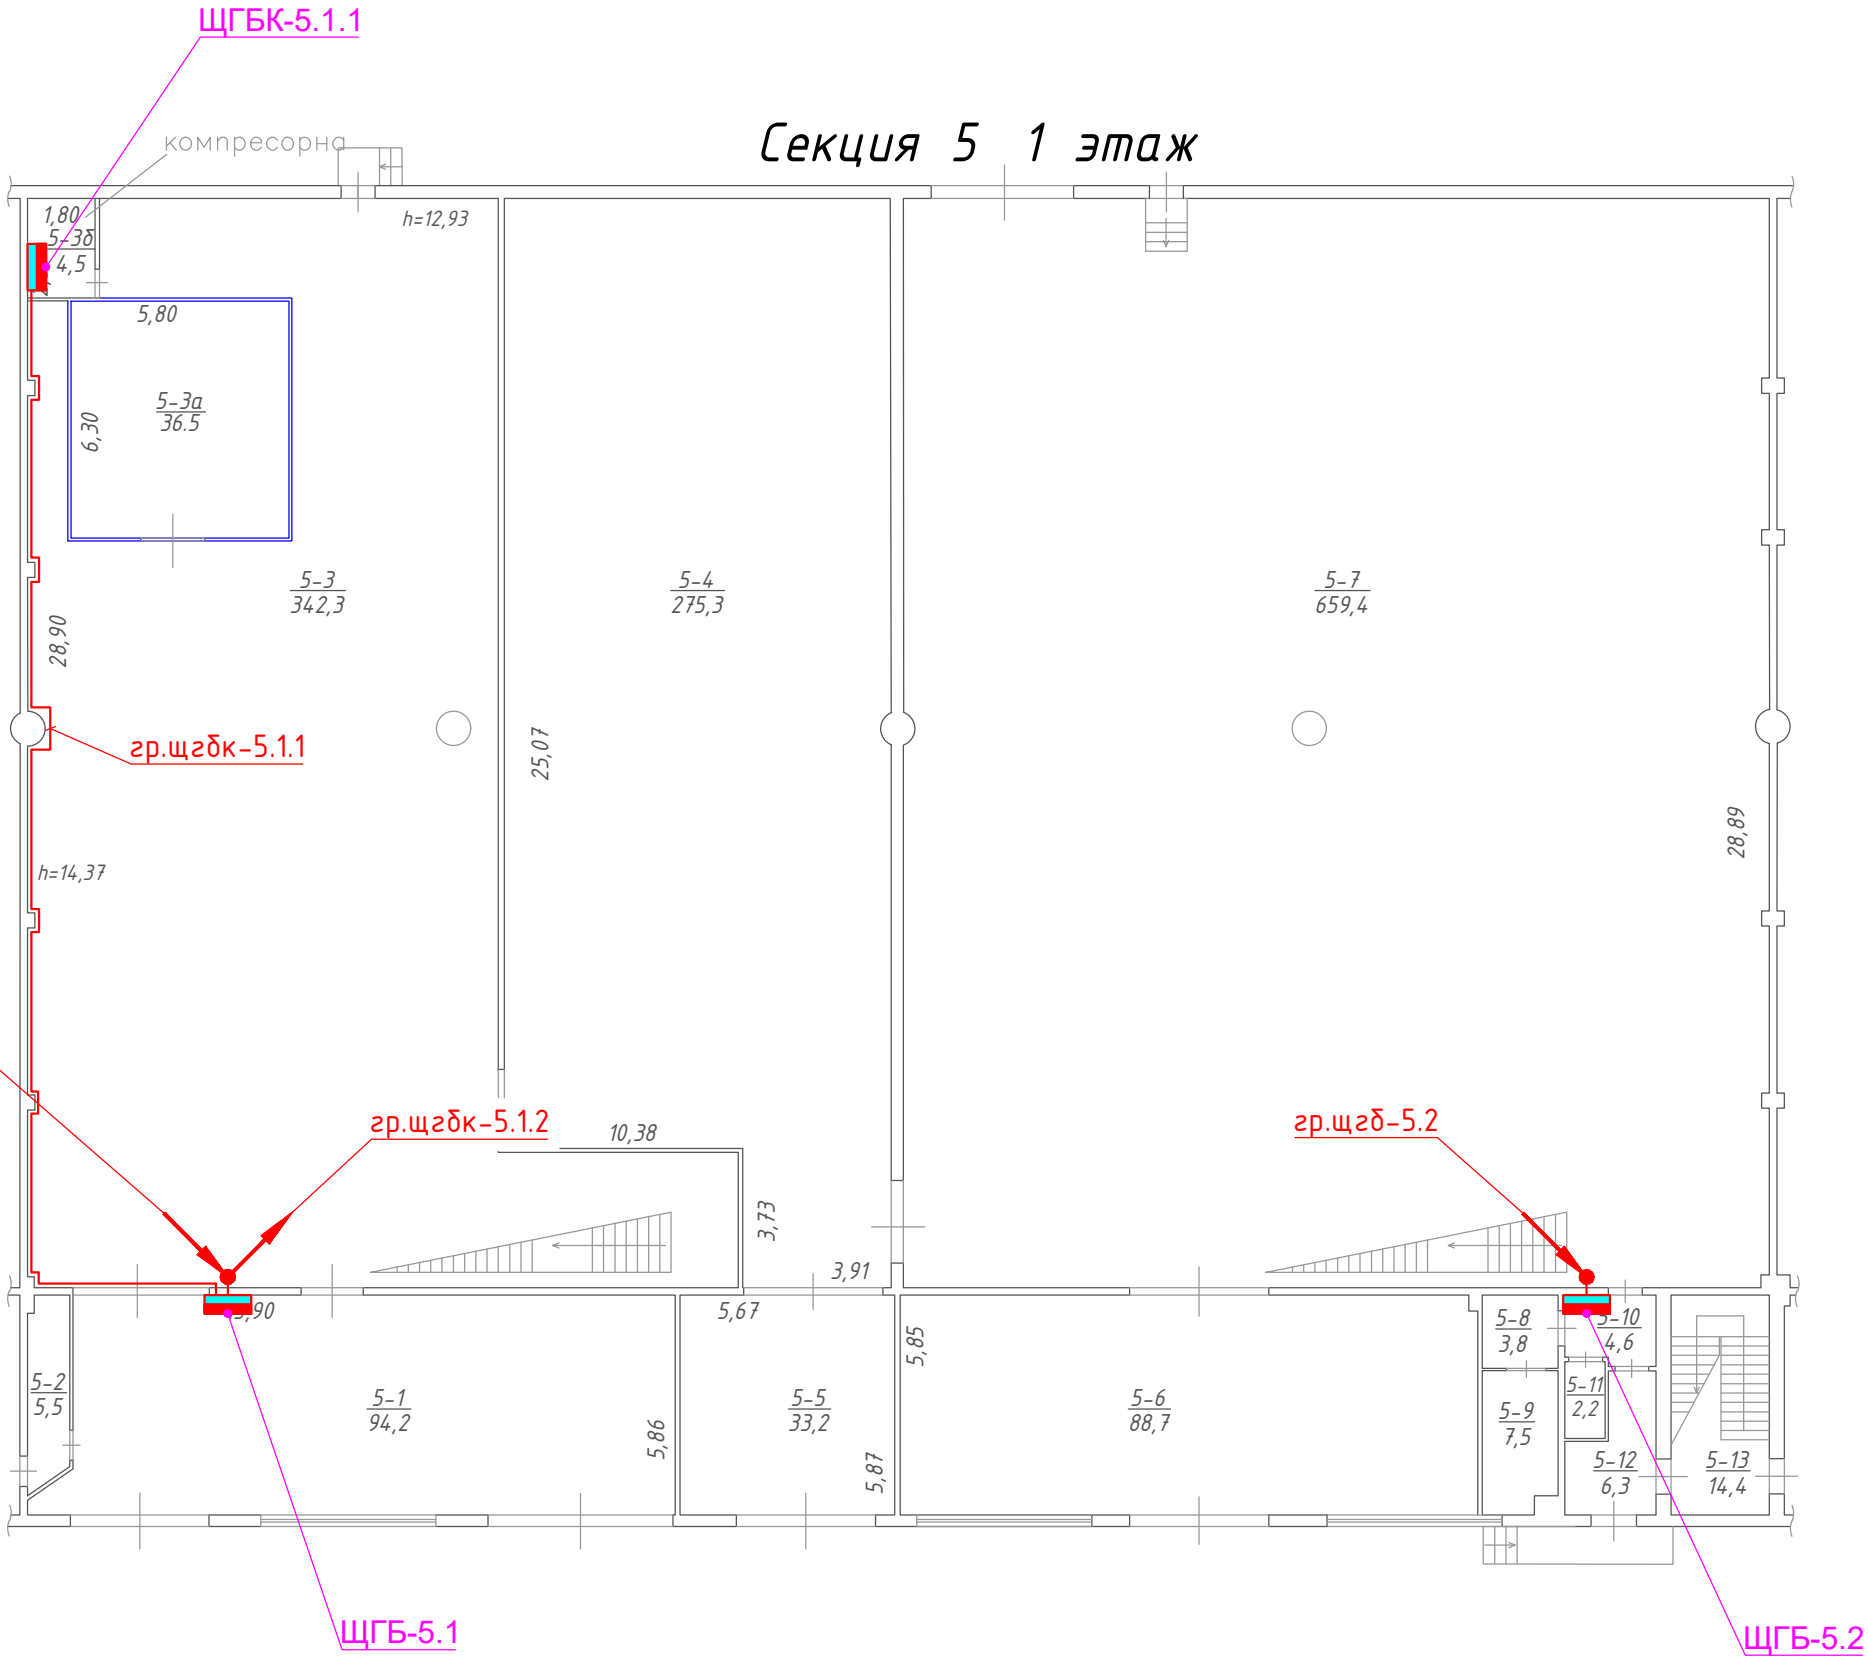

						06-01-21-MOM-ETP					
Зм.	Кільк.	Арк.	№ док.	Пігнус	Дата						
						Електротехнічні рішення			Статія	Аркуш	Аркушів
									РП	14	
ГП		Руденко		03.21		План прокладання мереж безперебійного живлення на 1 поверсі 5 секції					
Перевірів		Горобченко		03.21							
Розробив		Поляков		03.21							