Секция 5 2 этаж

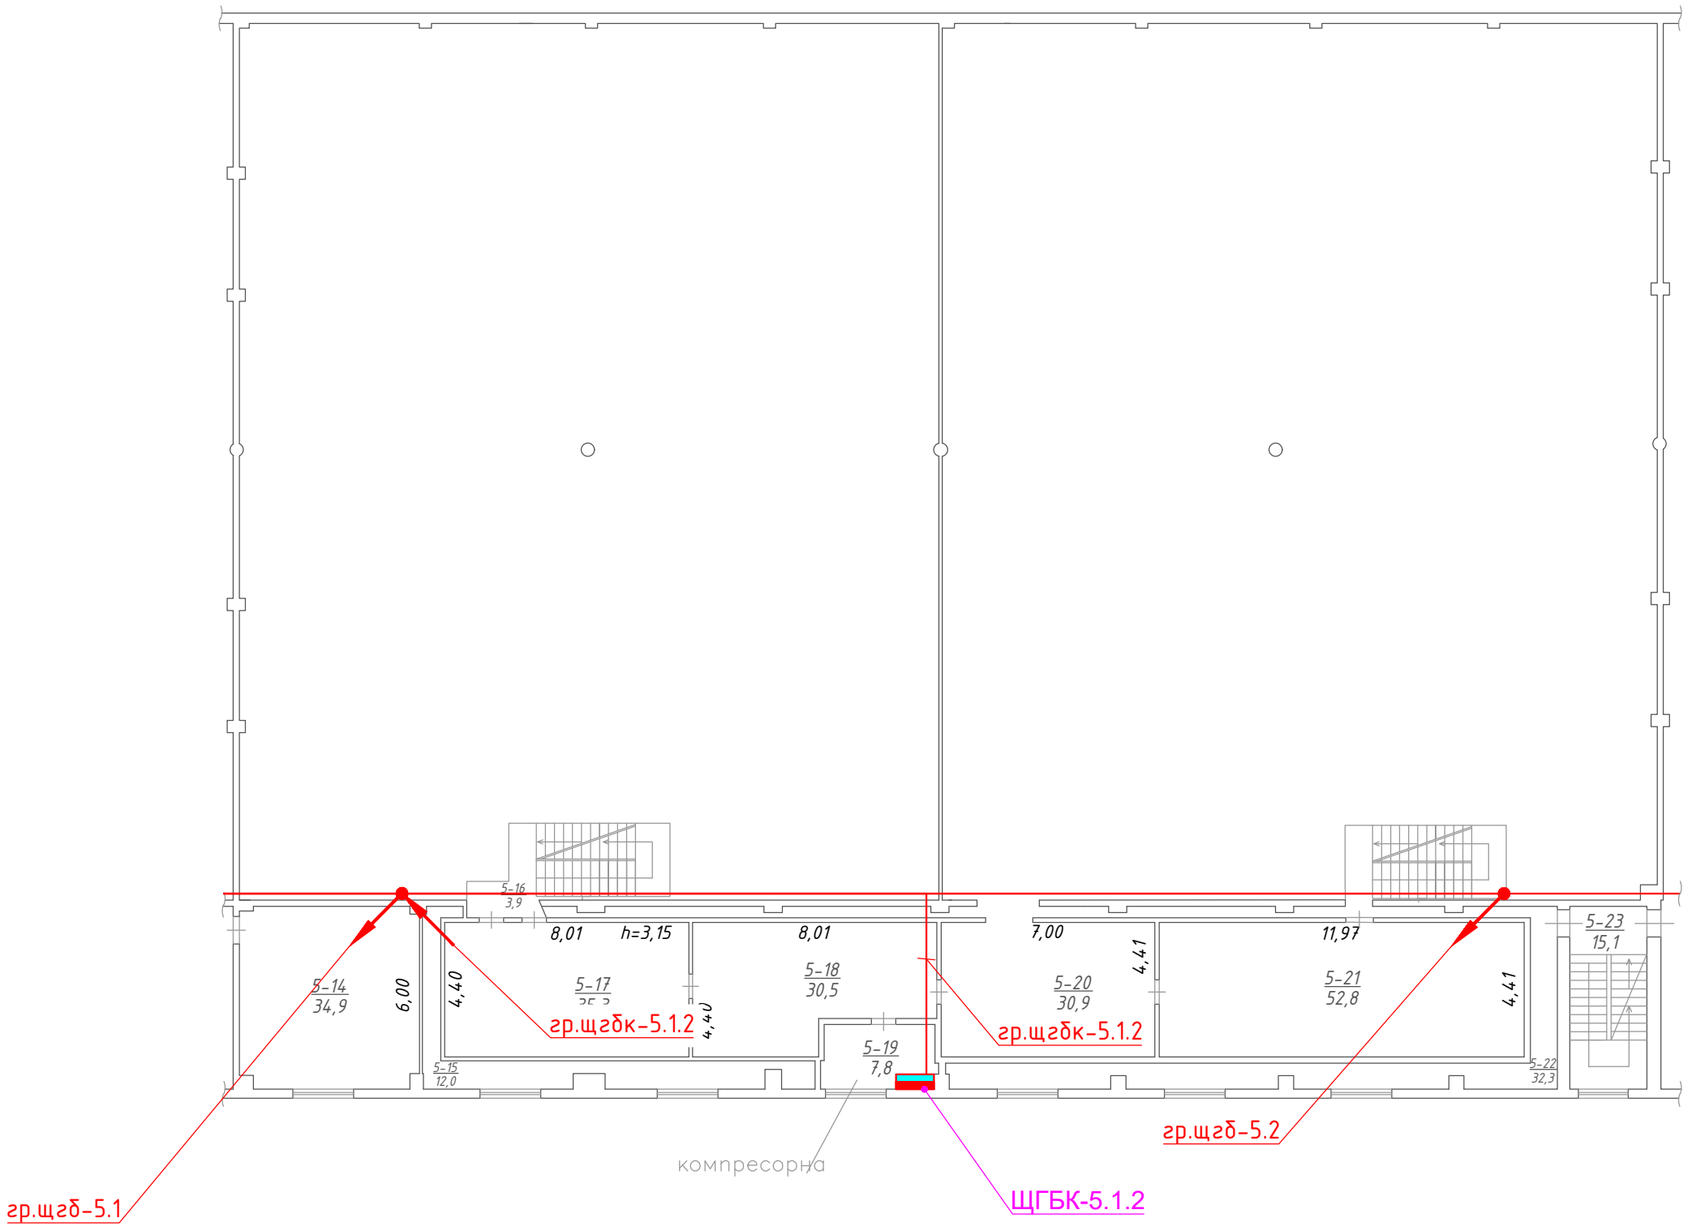

ПОГОДЖЕНО:

Інв. N оп. | Підпис і дата | Зам. інв. N

Примітки:

Загальні вказівки – дивись аркуш 1.

Для прокладання розподільчих кабелів (групи щгб) передбачено монтаж додаткового магістрального кабельного оцинкованого неперфорованого лотка з кришкою (аналогічно існуючим).

Заведення розподільчих кабелів до вищевказанного лотка, виконувати в існуючих стояках.

Перехід із одного кабельного лотка в інший (якщо між ними є відстань до 1,0 м) виконувати в металорукаві.

Металорукав – заземлювати.

Зм.	Кільк.	Арк.	№док.	Підпис	Дата	06-01-21-МОМ-ЕТР			
ГІП		Руденко			03.21	Електротехнічні рішення	Стадія	Аркуш	Аркушів
							РП	15	
Перевірив		Горобченко			03.21	План прокладання мереж безперебійного живлення на 2 поверсі 5 секції			
Розробив		Поляков			03.21				

Формат А3 М1:200