


Секция 6 2 этаж

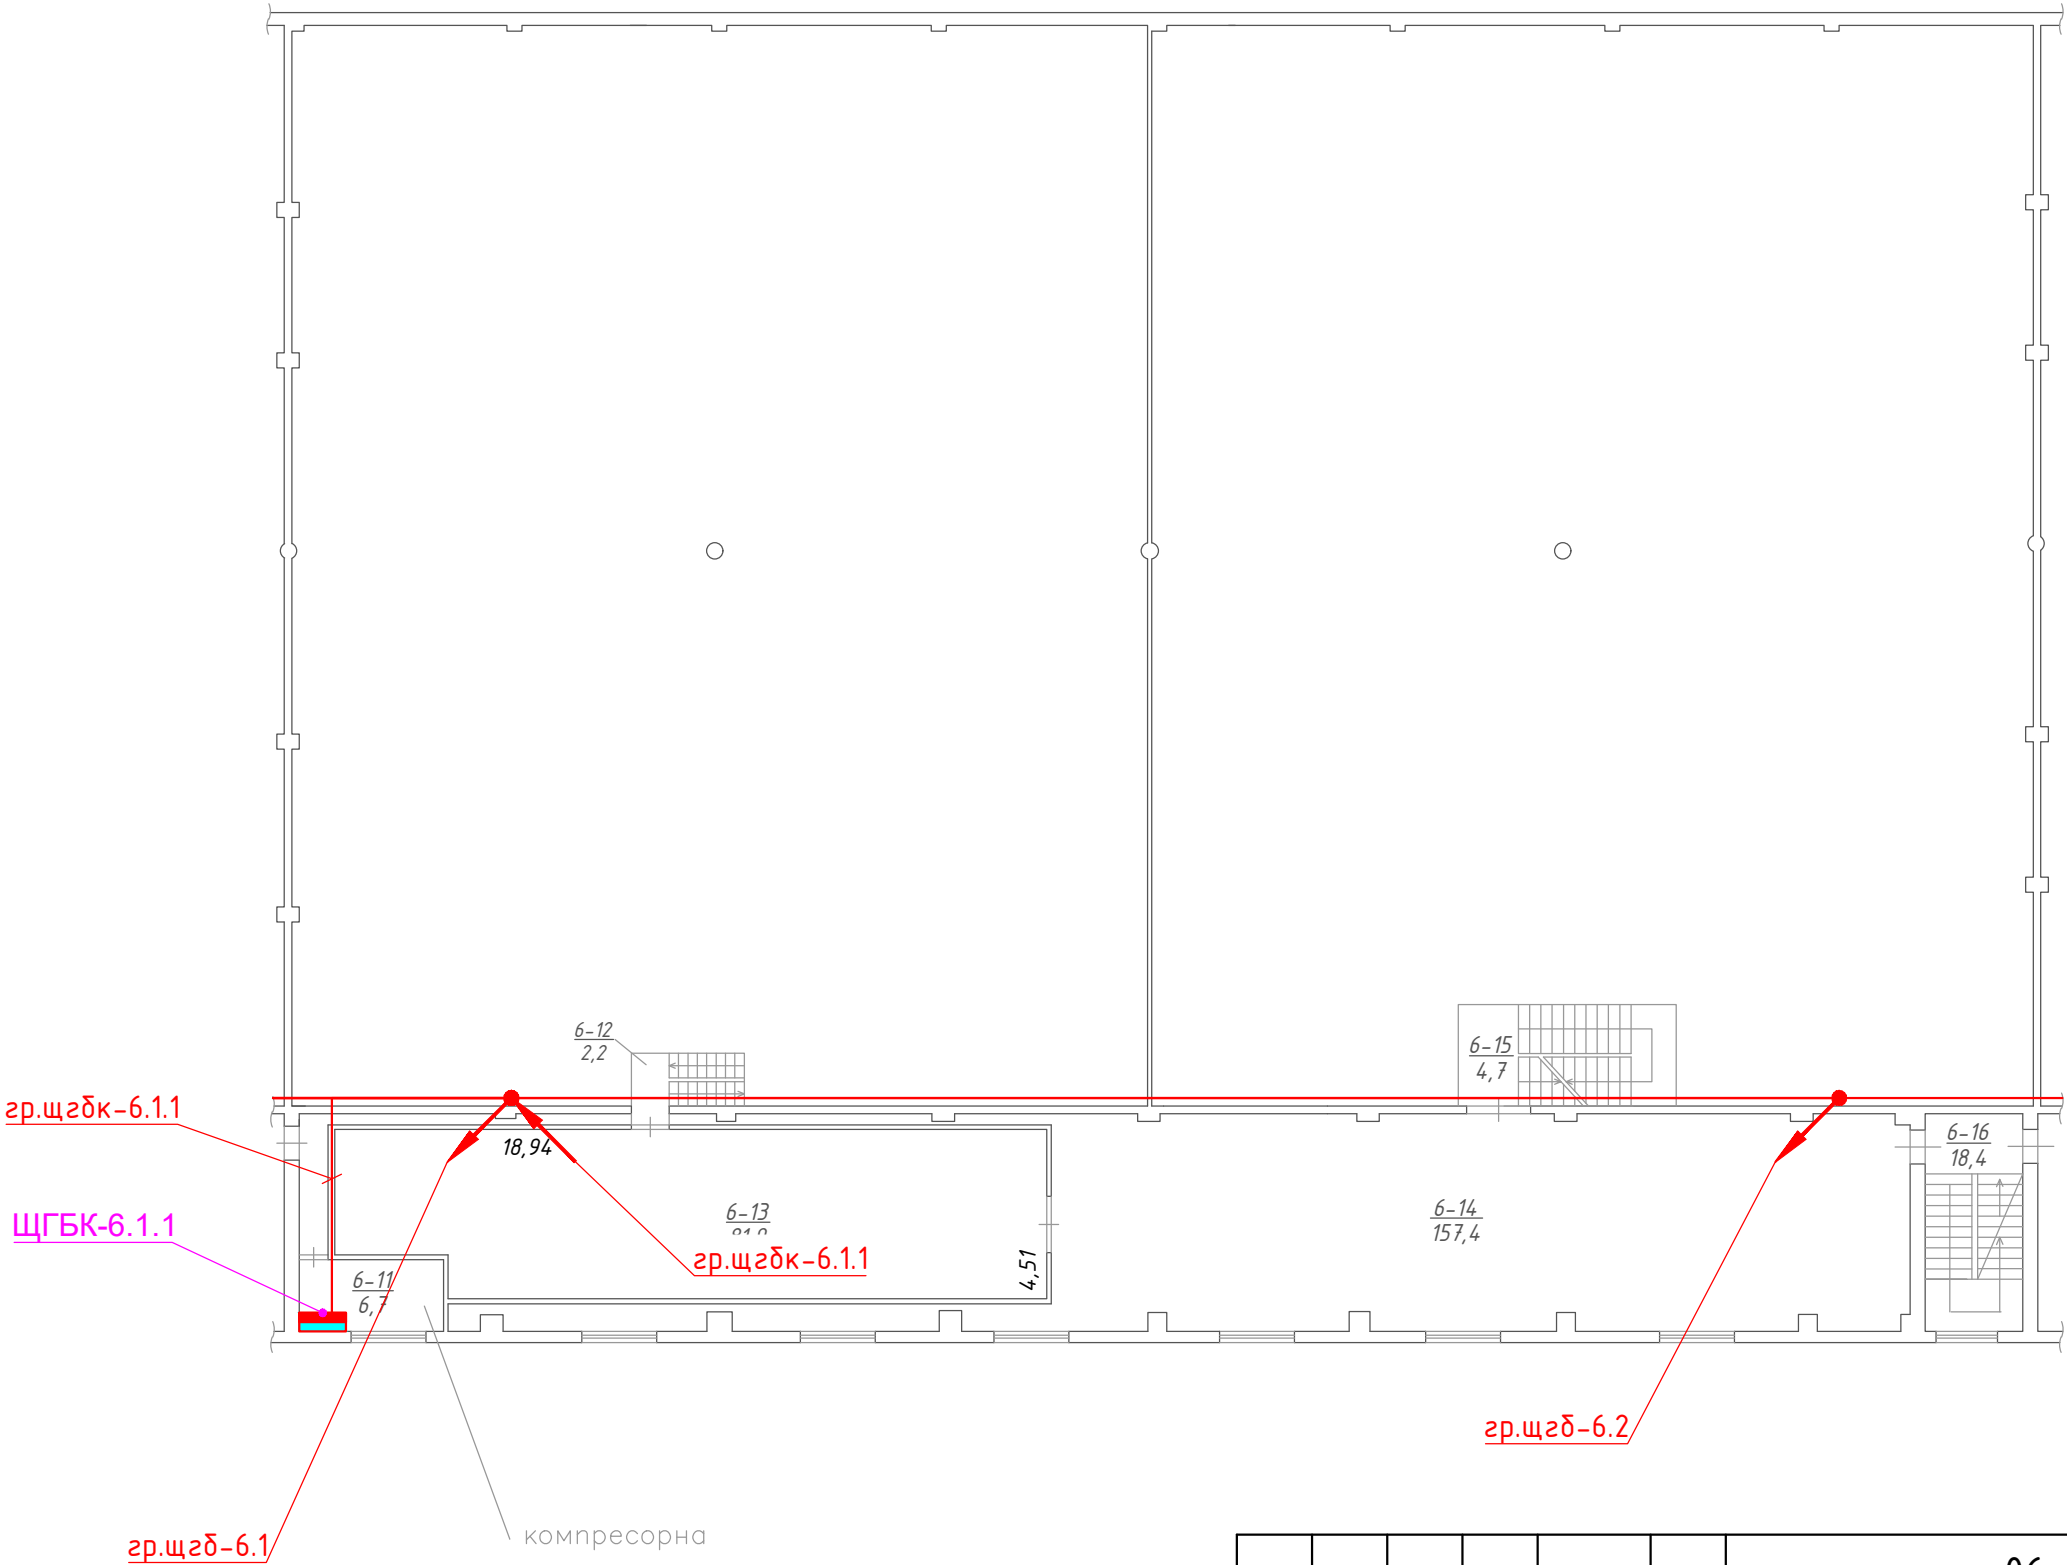

Примітки:
Загальні вказівки - дивись аркуш 1.
Для прокладання розподільчих кабелів (групи щгд) передбачено монтаж додаткового магістрального кабельного оцинкованого неперфорованого лотка з кришкою (аналогічно існуючим).
Заведення розподільчих кабелів до вищевказанного лотка, виконувати в існуючих стояках.
Перехід із одного кабельного лотка в інший (якщо між ними є відстань до 1,0 м) виконувати в металорукаві.
Металлорукав - заземлювати.

						06-01-21-МОН-ЕТР				
Зм.	Кільк.	Арк.	№ док.	Пігнуса	Дата					
						Електротехнічні рішення		Стаття	Аркуш	Аркушів
ГП		Руденко		03.21	РП			17		
Перевірюв		Горобченко		03.21	План прокладання мереж безперебійного живлення на 2 поверсі 6 секції					
Розробив		Поляков		03.21						