


Секция 8 2 этаж

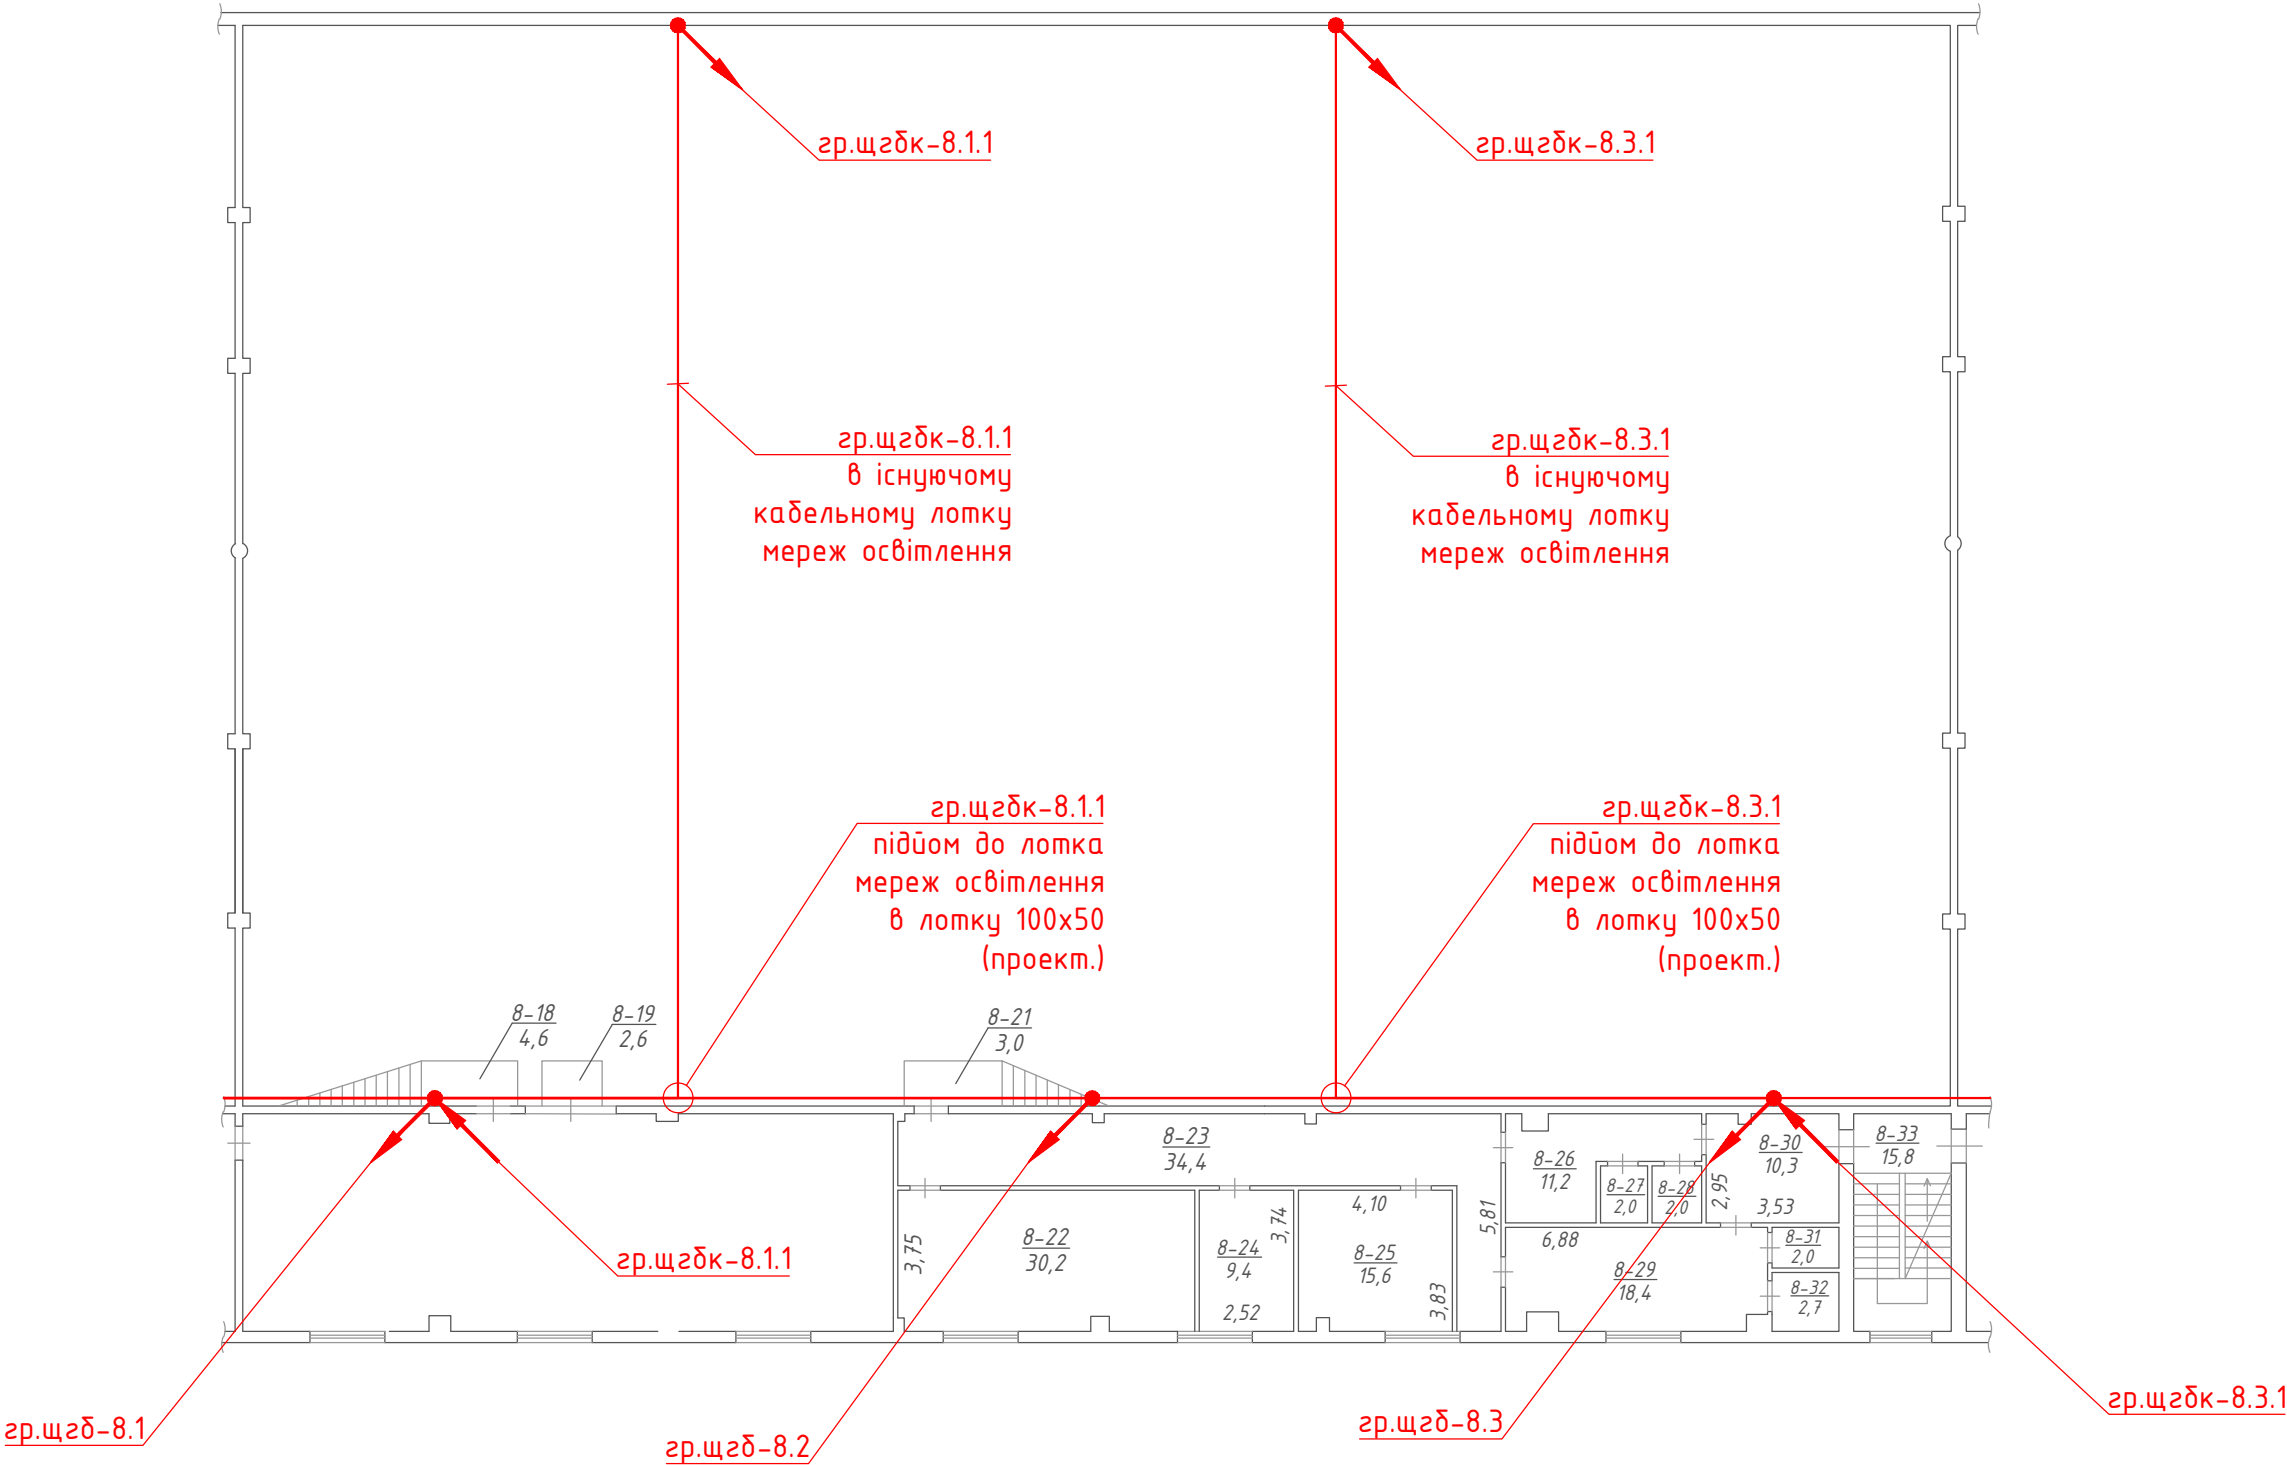

Примітки:
Загальні вказівки – дивись аркуш 1.
Для прокладання розподільчих кабелів (групи щзб) передбачено монтаж додаткового магістрального кабельного оцинкованого неперфорованого лотка з кришкою (аналогічно існуючим).
Заведення розподільчих кабелів до вищевказанного лотка, виконувати в існуючих стояках.
Перехід із одного кабельного лотка в інший (якщо між ними є відстань до 1,0 м) виконувати в металлорукаві.
Металлорукав – заземлювати.

						06-01-21-MOM-ETP			
Зм.	Кільк.	Арк.	№ док.	Пігнус	Дата				
						Електротехнічні рішення	Статія	Аркуш	Аркушів
ГП		Руденко			03.21		РП	21	
Перевірів		Горобченко			03.21	План прокладання мереж безперебійного живлення на 2 поверсі 8 секції			
Розробив		Поляков			03.21				