


Секция 9 2 этаж

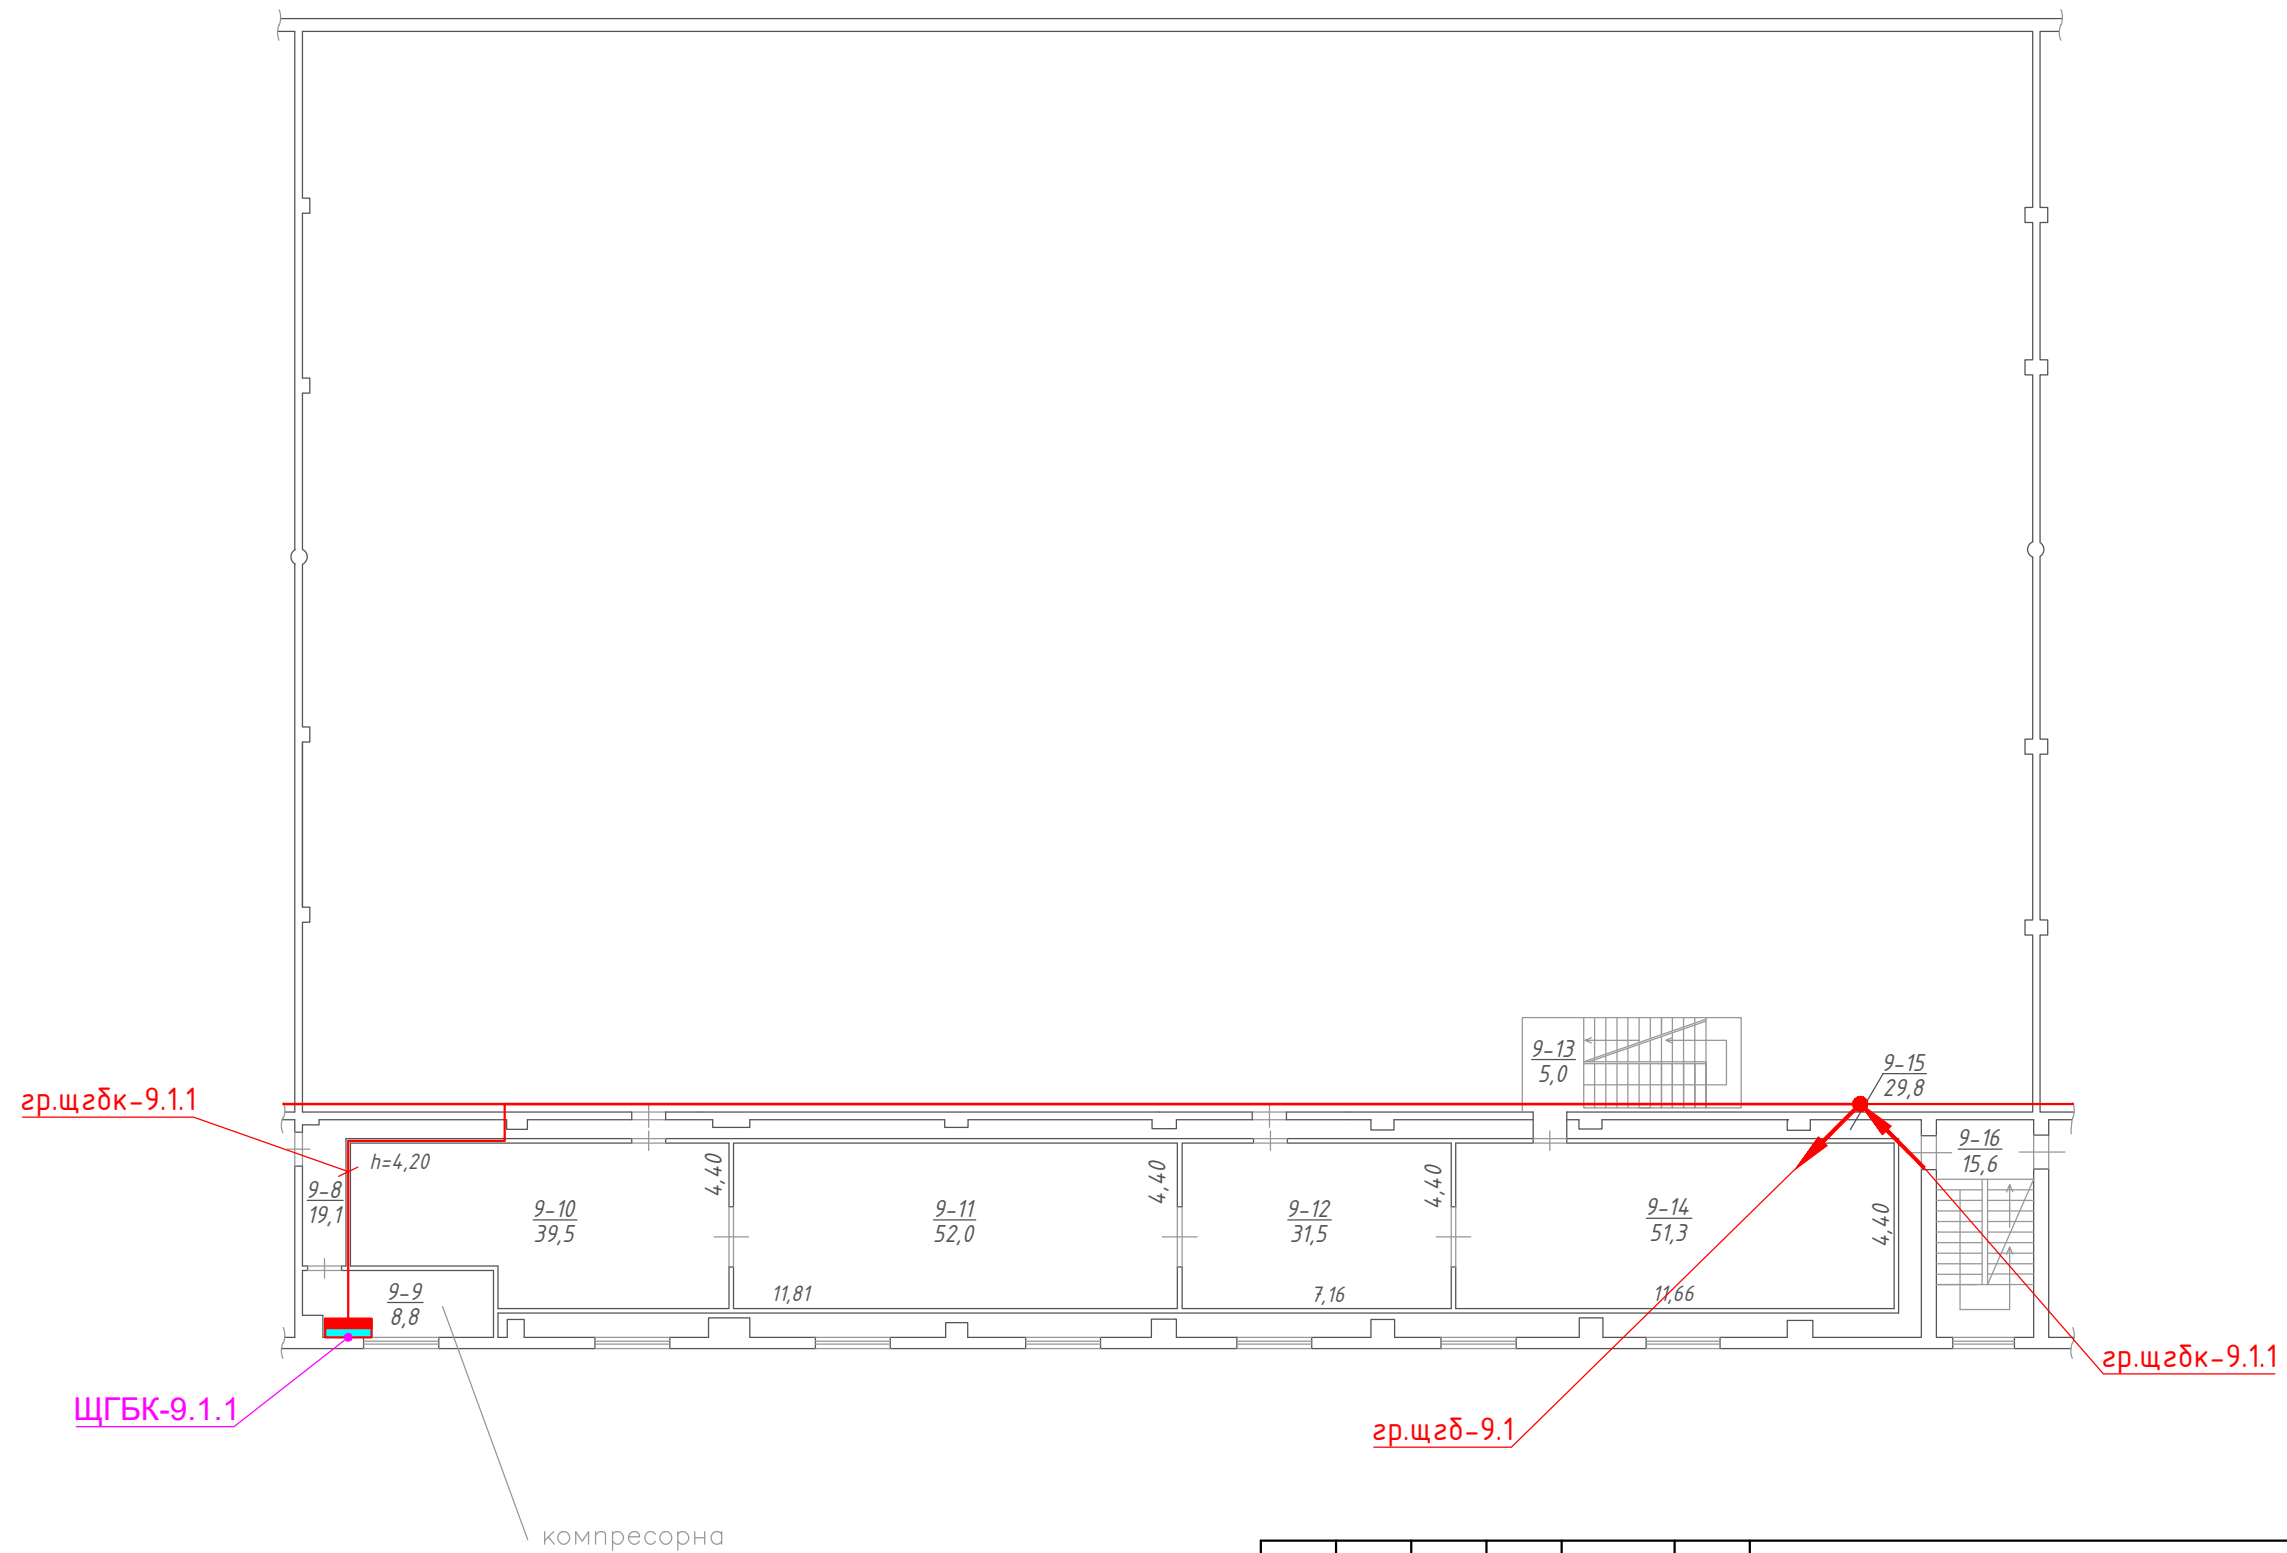

Примітки:

Загальні вказівки – дивись аркуш 1.

Для прокладання розподільчих кабелів (групи щгб) передбачено монтаж додаткового магістрального кабельного оцинкованого неперфорованого лотка з кришкою (аналогічно існуючим).

Заведення розподільчих кабелів до вищевказанного лотка, виконувати в існуючих стояках.

Перехід із одного кабельного лотка в інший (якщо між ними є відстань до 1,0 м) виконувати в металлорукаві.

Металлорукав – заземлювати.

						06-01-21-МОН-ЕТР				
Зм.	Кільк.	Арк.	№ док.	Пігнур	Дата					
						Електротехнічні рішення		Стаття	Аркуш	Аркушів
ГП		Руденко			03.21			РП	23	
Перевірів		Горобченко			03.21	План прокладання мереж безперебійного живлення на 2 поверсі 9 секції				
Розробив		Поляков			03.21					