


Секция 10 1 этаж

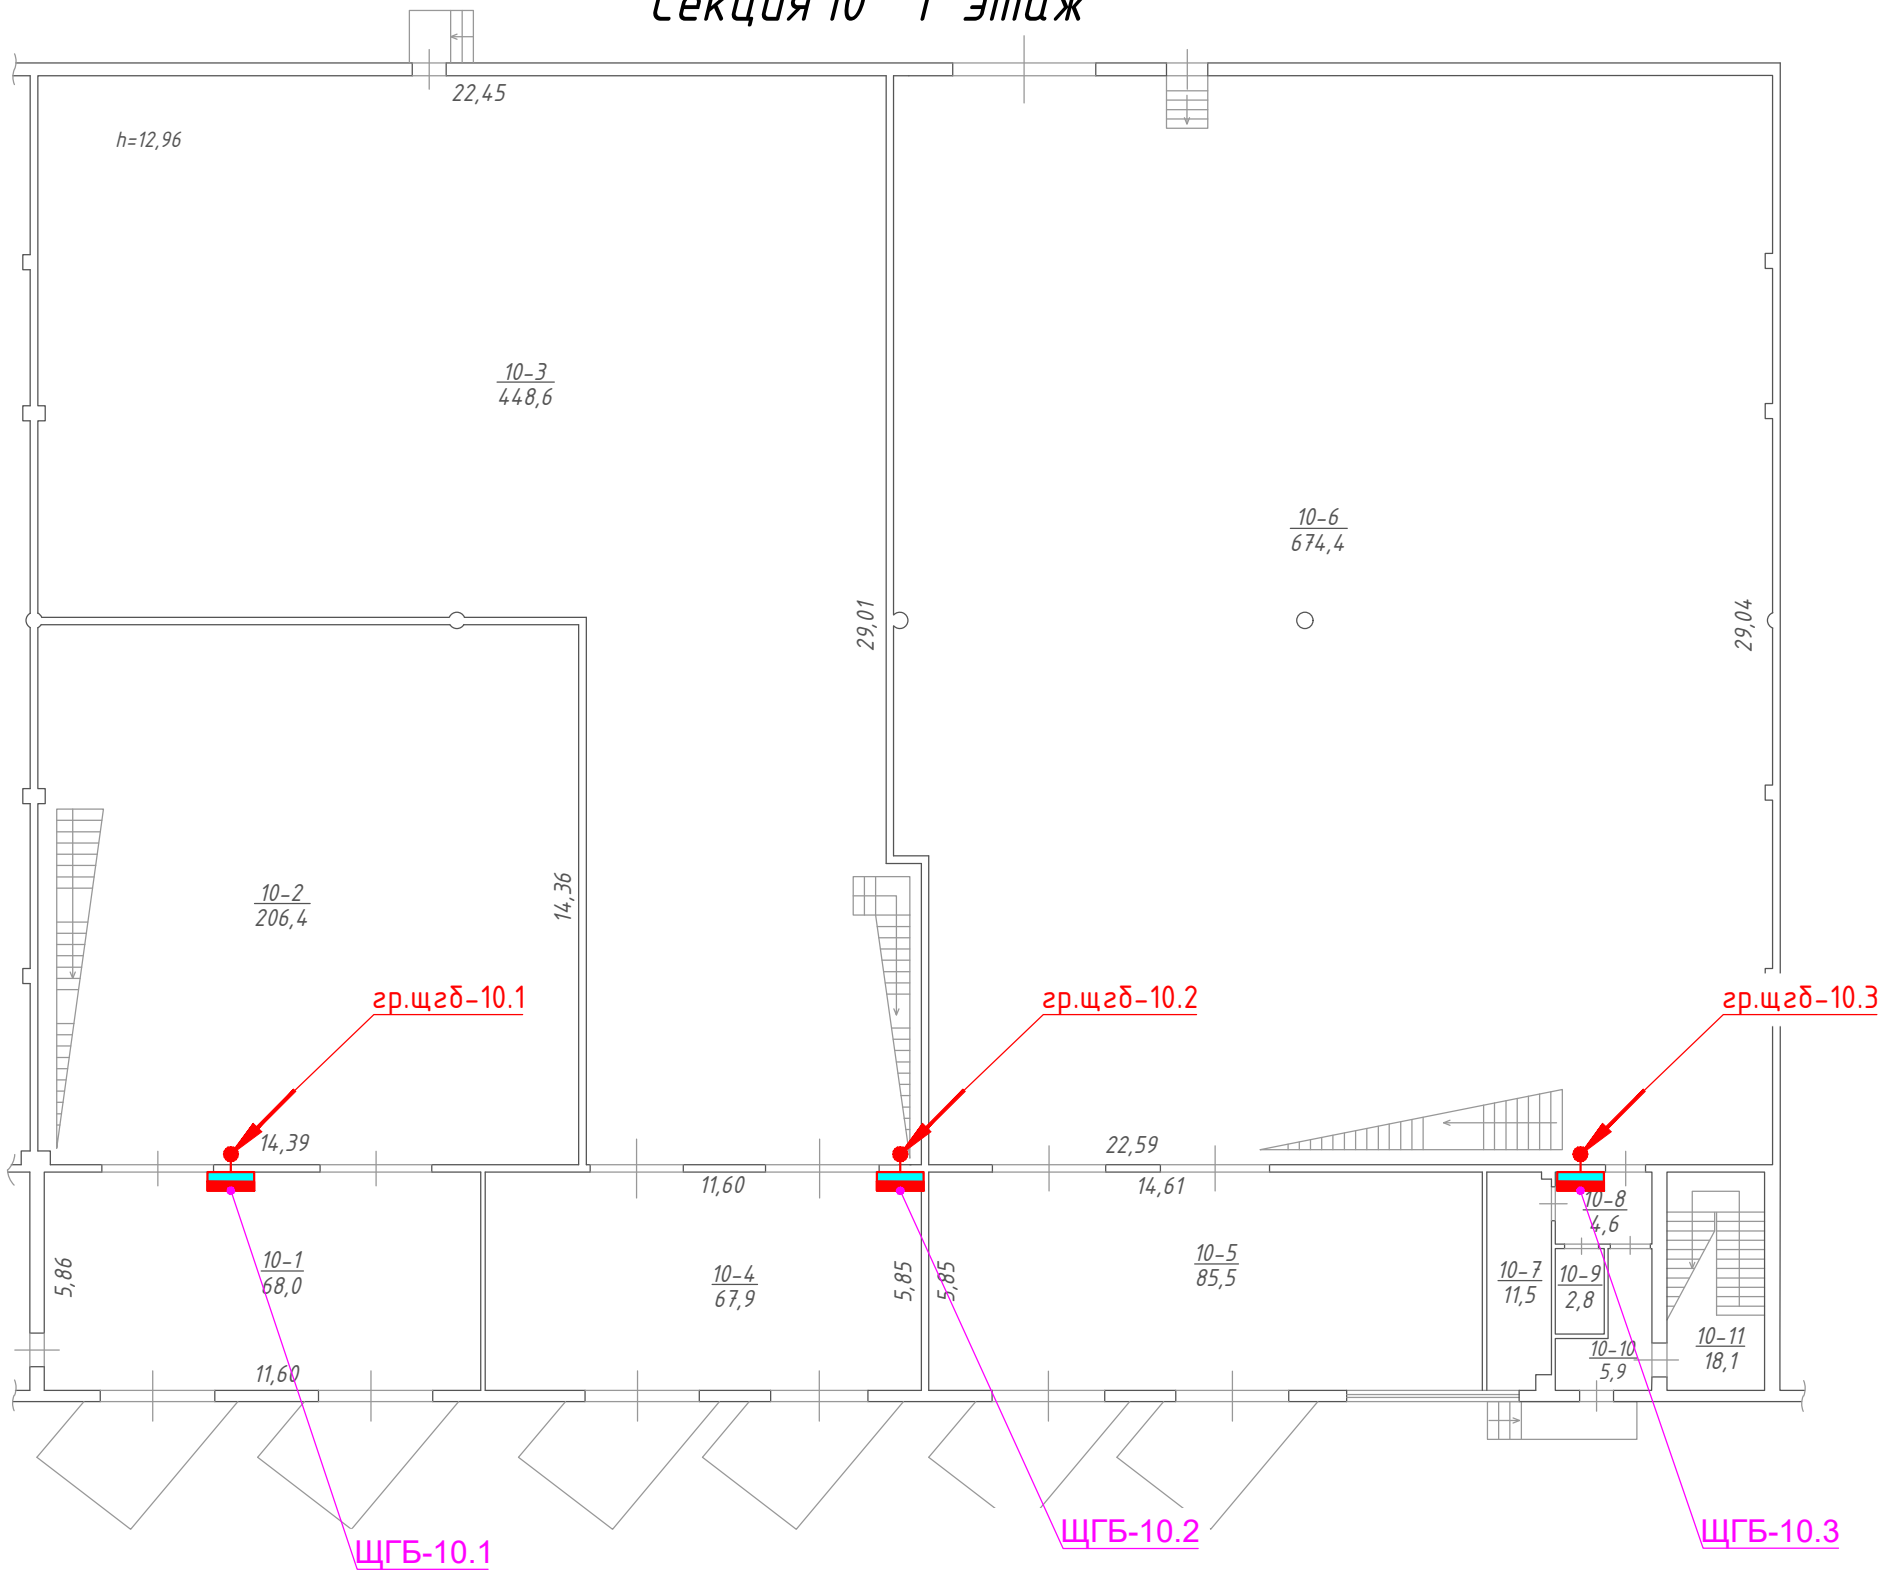

Примітки:
Загальні вказівки - дивись аркуш 1.
Для прокладання розподільчих кабелів (групи щгб) передбачено монтаж додаткового магістрального кабельного оцинкованого неперфорованого лотка з кришкою (аналогічно існуючим).
Заведення розподільчих кабелів до вищевказанного лотка, виконувати в існуючих стояках.
Перехід із одного кабельного лотка в інший (якщо між ними є відстань до 1,0 м) виконувати в металорукаві.
Металлорукав - заземлювати.

						06-01-21-MOM-ETP		
Зм.	Кільк.	Арк.	№ док.	Підпис	Дата			
ГП		Руденко		03.21	Електротехнічні рішення		Статус	Аркуш
Перевірів		Горобченко		03.21	План прокладання мереж безперебійного живлення на 1 поверсі 10 секції		РП	24
Розробив		Поляков		03.21				
							Аркуші	