


Секция 10 2 этаж

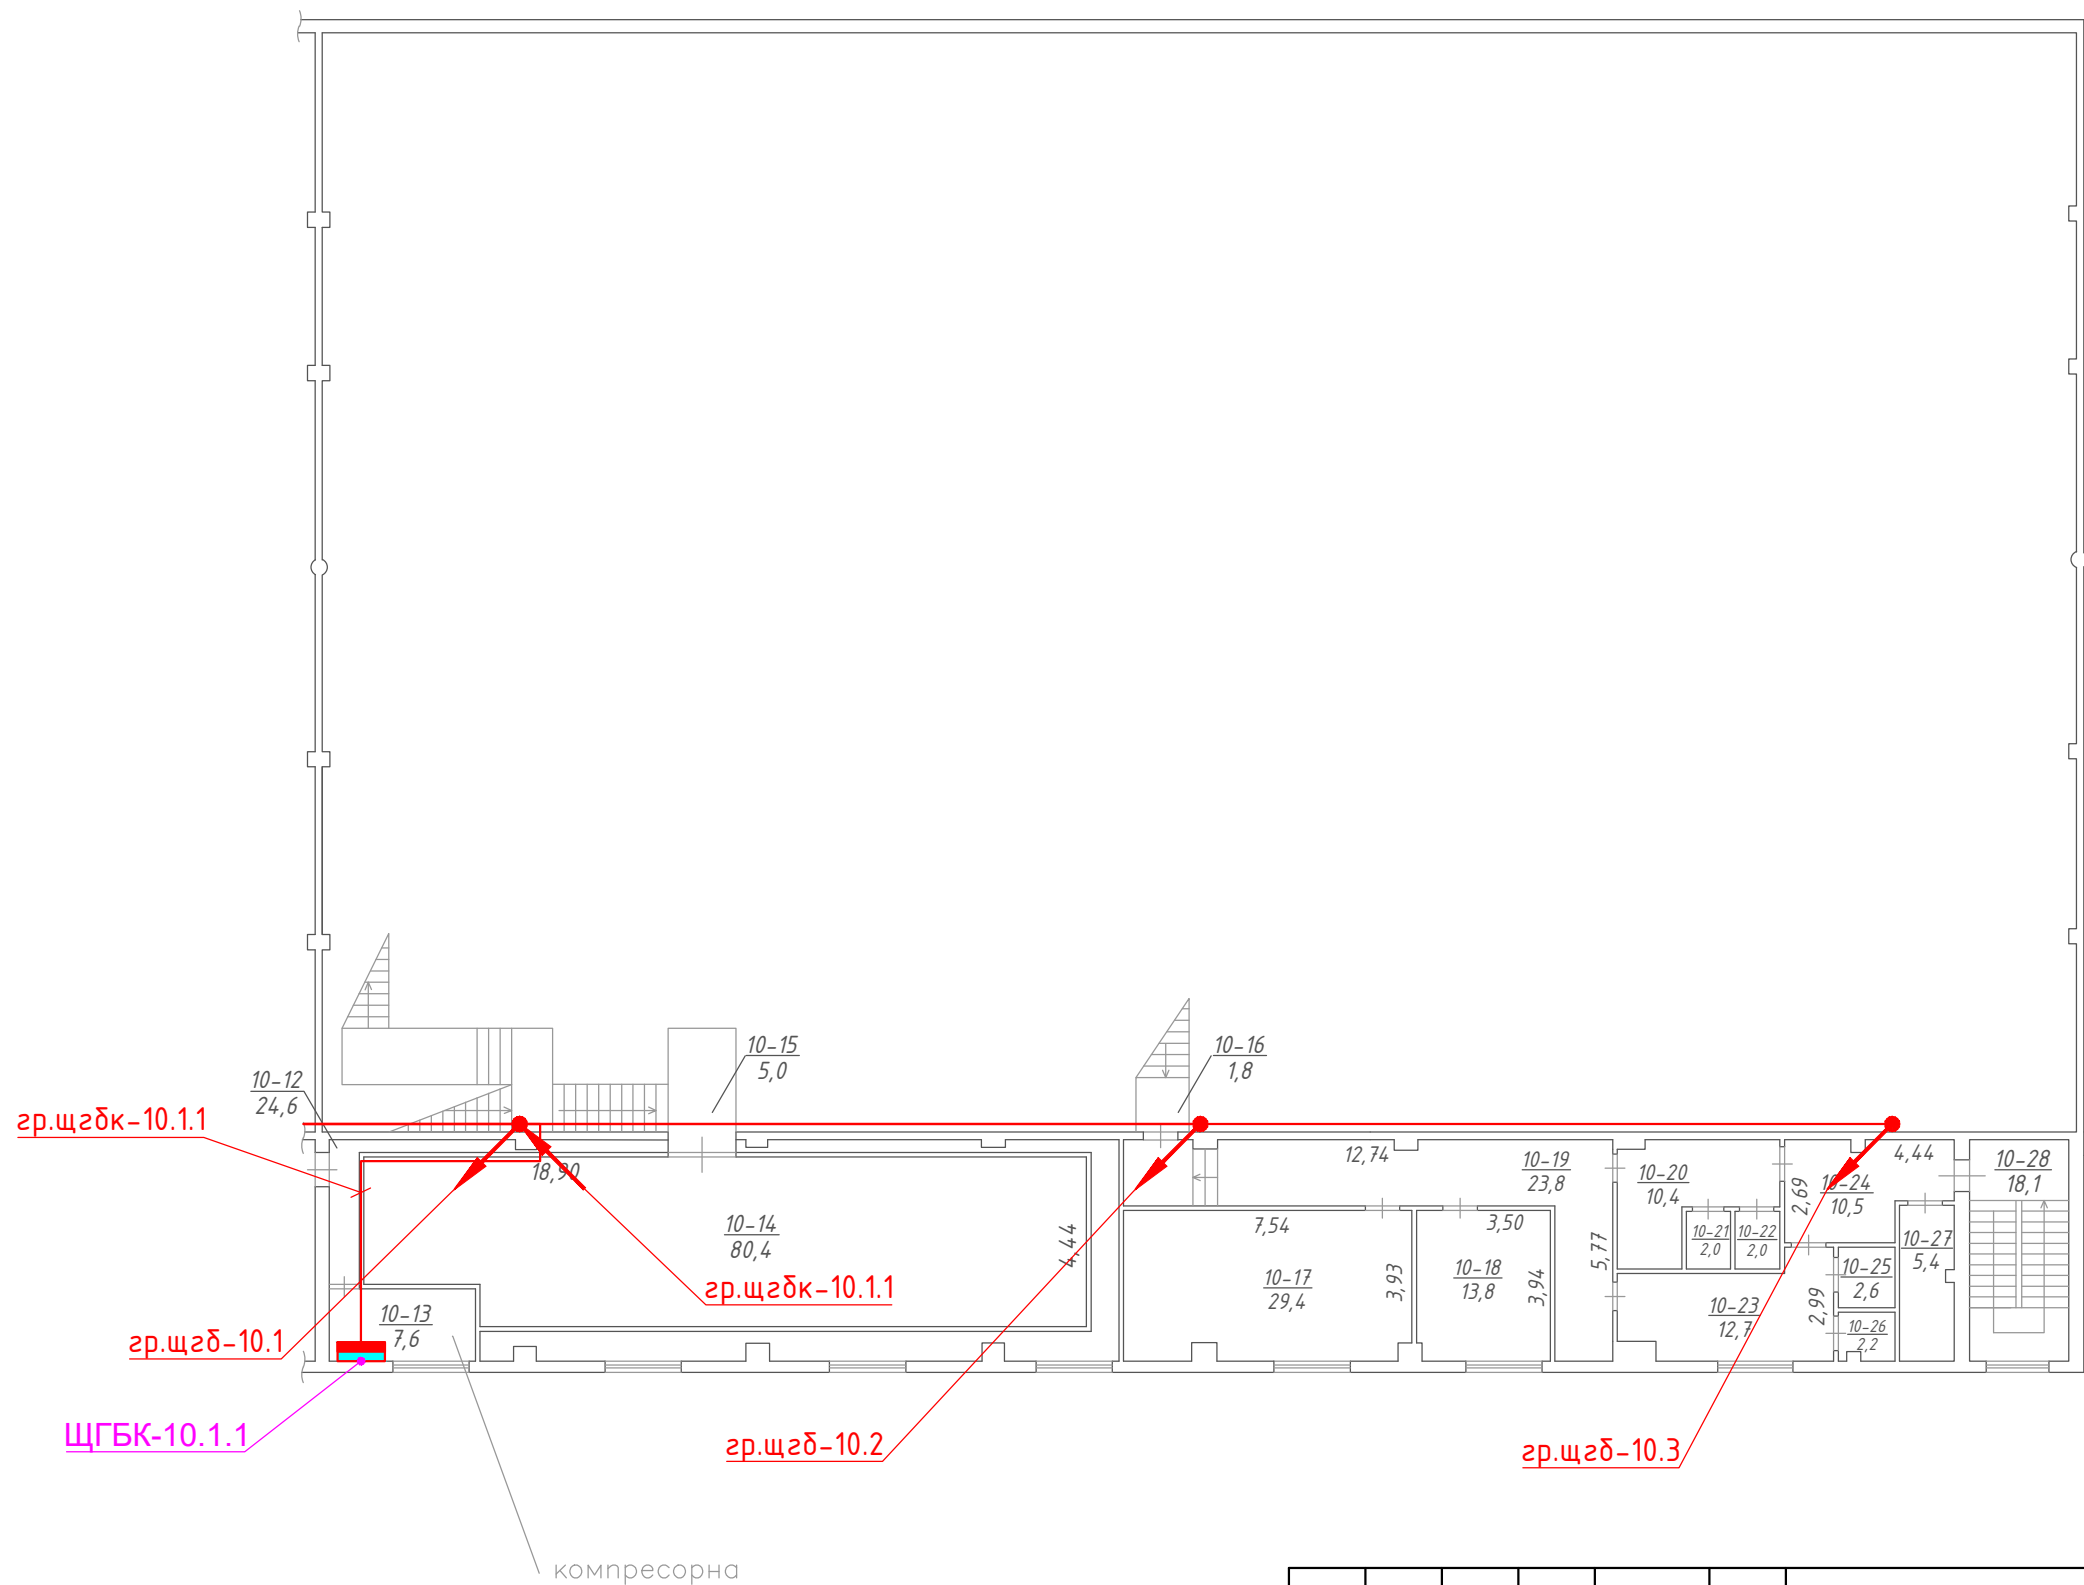

Примітки:
Загальні вказівки – дивись аркуш 1.
Для прокладання розподільчих кабелів (групи щзб) передбачено монтаж додаткового магістрального кабельного оцинкованого неперфорованого лотка з кришкою (аналогічно існуючим).
Заведення розподільчих кабелів до вищевказанного лотка, виконувати в існуючих стояках.
Перехід із одного кабельного лотка в інший (якщо між ними є відстань до 1,0 м) виконувати в металорукаві.
Металлорукав – заземлювати.

						06-01-21-MOM-ETP		
Зм.	Кільк.	Арк.	Но	док	Пігнуд	Дата	Статус	Аркуш
ПП	Руденко				03.21	Електротехнічні рішення	РП	25
Перевірів	Горобченко				03.21			
Розробив	Поляков				03.21	План прокладання мереж безперебійного живлення на 2 поверсі 10 секції		