


ГОТОВИ

Інф. N ор

Інф. N зам

Інф. N дата

Автоматичний вимикач	
Трансформатор струму	
Рубильник	
Порядковий номер панелі	
Тип панелі	
Рр, кВт / Ір, А	
Кабель	
Призначення призначення	

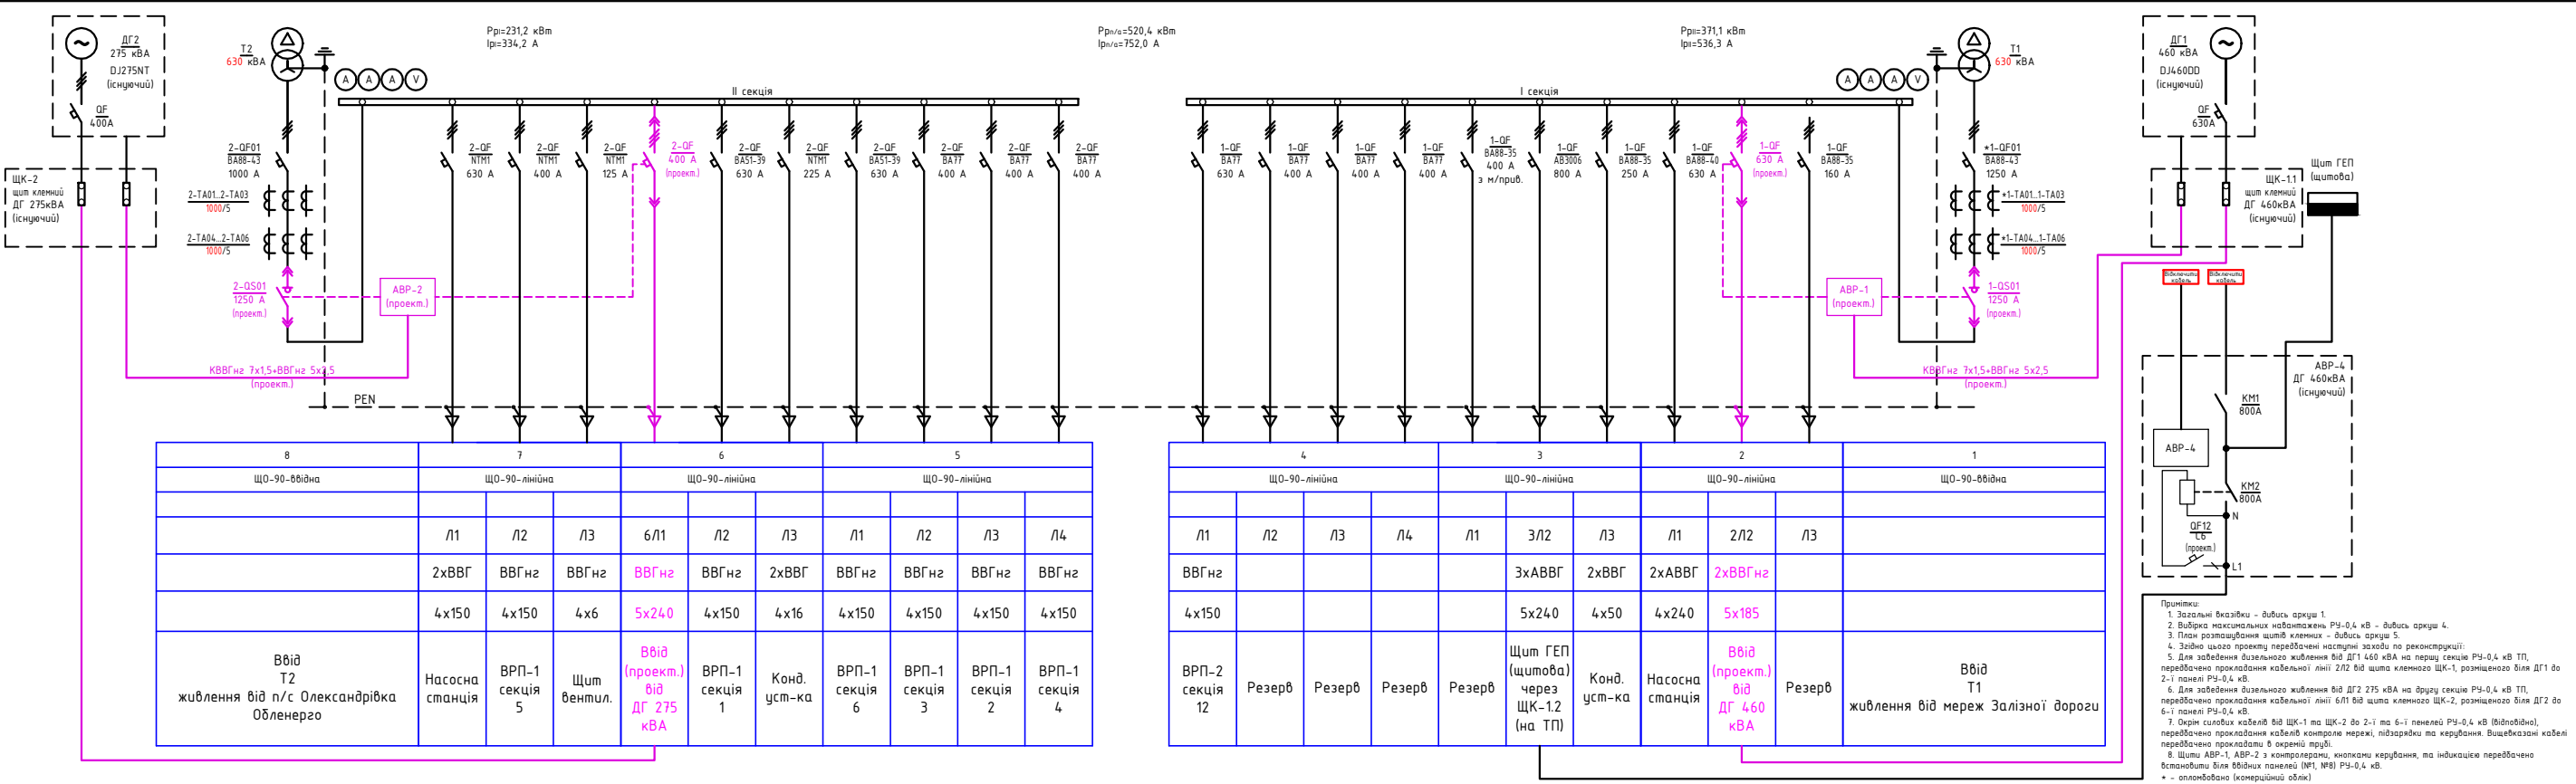

02-12-20-MOM-ETP					
Зм.	Кільк.	Арк.	№ арк.	Підпис	Дата
ПІП	Рубенко		12.20	Електротехнічні рішення	РП
Перевірив	Горобченко		12.20	Схема електрична принципова РЧ-0,4 кВ (після реконструкції)	Аркуші
Розробив	Поляков		12.20		Аркуші