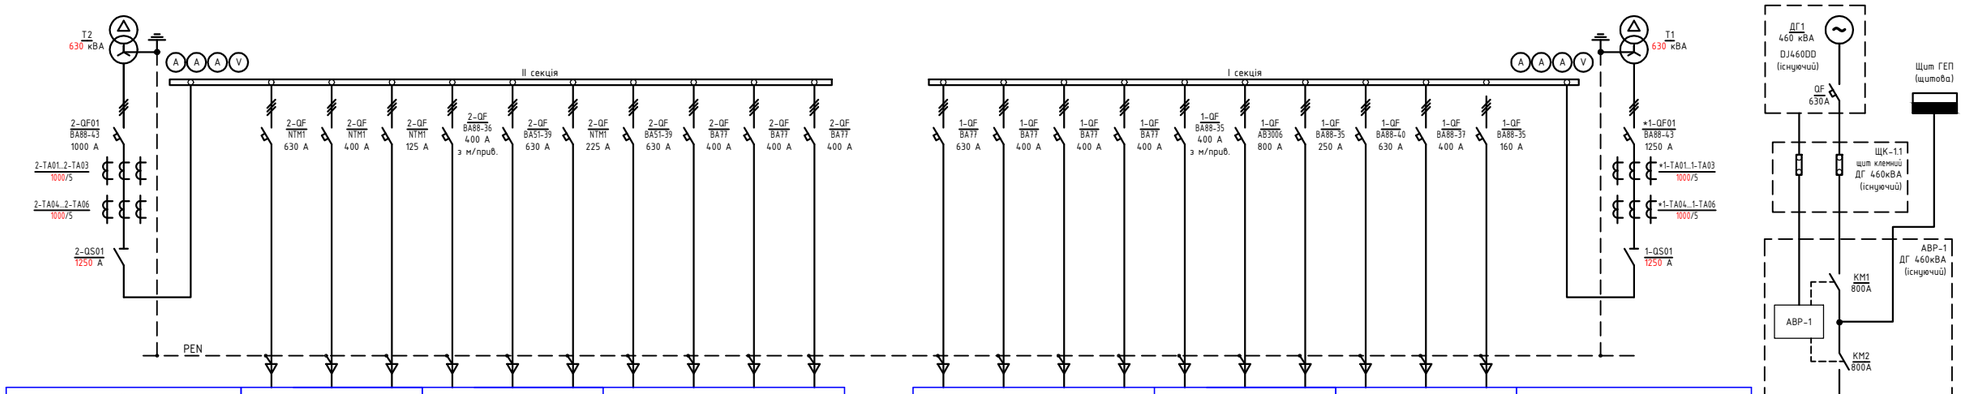

Автоматичний вимикач																						
Трансформатор струму																						
Рубильник																						
Порядковий номер панелі	8	7			6			5				4				3			2			1
Тип панелі	ЩО-90-ввідна	ЩО-90-лінійна			ЩО-90-лінійна			ЩО-90-лінійна				ЩО-90-лінійна				ЩО-90-лінійна			ЩО-90-лінійна			ЩО-90-ввідна
Pp, кВт / Ip, А																						
Кабель		Л1	Л2	Л3	Л1	Л2	Л3	Л1	Л2	Л3	Л4	Л1	Л2	Л3	Л4	Л1	Л2	Л3	Л1	Л2	Л3	
		2хВВГ	ВВГнг	ВВГнг		ВВГнг	2хВВГ	ВВГнг	ВВГнг	ВВГнг	ВВГнг	ВВГнг					3хАВВГ	2хВВГ	2хАВВГ			
		4х150	4х150	4х6		4х150	4х16	4х150	4х150	4х150	4х150	4х150					5х240	4х50	4х240			
Призначення приєднання	Ввід Т2 живлення від п/с Олександрівка Обленерго	Насосна станція	ВРП-1 секція 5	Щит вентил.	Резерв	ВРП-1 секція 1	Конд. установка	ВРП-1 секція 6	ВРП-1 секція 3	ВРП-1 секція 2	ВРП-1 секція 4	ВРП-2 секція 12	Резерв	Резерв	Резерв	Резерв	Щит ГЕП (щитова) через АВР-1 (на ТП)	Конд. установка	Насосна станція	Резерв	Резерв	Ввід Т1 живлення від мереж Залізної дороги

Примітки:
Загальні вказівки - дивись аркуш 1.
* - опломбовано (комерційний облік)

ПОГОДЖЕНО:

Зам. інв. N | Підпис і дата | Інв. N ор.

Зм.	Кільк.	Арк.	№док.	Підпис	Дата	02-12-20-МОМ-ЕТР	
ГІП		Рудєнко			12.20	Электротехнічні рішення	Стадія: РП; Аркуш: 2; Аркушів:
Перевірив		Горобченко			12.20	Схема електрична принципова РУ-0,4 кВ (існуюча)	
Розробив		Поляков			12.20		

02.12.20

Формат А4х4