

Робочий проект
індивідуального житлового будинку
Одехівського р-ну Київської обл.
3223151000:04:069:0053

Розділ АР



Директор _____

Головний інженер проекту Чударев А.Г.

Київ 2021

Відомість креслень

№ п/п	Найменування	Прим.
Відомість робочих креслень розділу АР		
2	Відомість креслень	
3	Пояснювальна записка (1)	
4	Пояснювальна записка (2)	
5	Генплан М 1:200	
6	Меблевий план підвального поверху; Меблевий план 1-го поверху М 1:100	
7	Меблевий план 2-го поверху М 1:100	
8	Мурувальний план підвального поверху; Мурувальний план 1-го поверху М 1:100	
9	Розріз А-А; Б-Б; В-В; Г-Г М 1:50	
10	Мурувальний план 2-го поверху М 1:100	
11	Маркувальний план підвального поверху; Маркувальний план 1-го поверху М 1:100	
12	Маркувальний план 2-го поверху М 1:200	
13	План перетинок підвального поверху; План перетинок 1-го поверху М 1:100	
14	План перетинок 2-го поверху М 1:100	
15	План даху М 1:100; Розріз 3-3 М 1:20; Розріз Е-Е М 1:20; Розріз 4-4 М 1:30	
16	Розріз 1-1; 2-2 М 1:100; Вузол 5; 6 М 1:20	
17	Вузол 7; 8 М 1:50	
18	Фразмент плану М 1:50	
19	Розріз Ж-Ж; К-К; Л-Л; М-М М 1:20	
20	Фасад 1-7 М 1:100; Фасад Ж-А М 1:100; Паспорт фасадів	
21	Фасад 7-1 М 1:100; Фасад А-Ж М 1:100; Паспорт фасадів	
22	Відомість заповнення віконних та дверних прорізів	

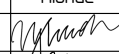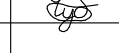						Архітектурна частина			
						Проект індивідуального житлового будинку			
						Обухівського р-ну Київської обл.			
						3223151000-04-069-0053			
Зм.	Кільк.	Арк.	№Док.	Підпис	Дата	індивідуальний житловий будинок	Стадія	Аркуш	Аркушів
Розробила	Вигнан Ю.Ю				03.21		РП	2	22
Перевіриб	Чудареб А.Г.				03.21				
ГІП	Чудареб А.Г.								
						Відомість креслень	Сертифікат Серія АР №016024		

ПОЯСНЮВАЛЬНА ЗАПИСКА

1. ЗАГАЛЬНІ ВІДОМОСТІ

1.1 Проект індивідуального житлового будинку розташовано за адресою Обухівського району Київської обл. 3223151000:04:069:0053 розроблено на підставі вихідних даних на проектування та діючих нормативних документів (СНП, ДБН, ГОСТ та ін.).

2. ГЕНЕРАЛЬНИЙ ПЛАН

2.1 Генеральний план

Ділянка для будівництва житлового будинку розташована за адресою: Обухівській р-н Київської обл. 3223151000:04:069:0053 (площа ділянки 0,1200 га).

За умовну відмітку 0.000 прийнято рівень чистої підлоги першого поверху будівлі, яка відповідає абсолютній відм. 93,25

Проект організації рельєфу ділянки розроблений згідно принципу збереження існуючого рельєфу в ув'язці з навколишньою територією та прилеглими вулицями, проїздами та майданчиками та виконання підсипних робіт чорноземом.

3. АРХІТЕКТУРНО-ПЛАНУВАЛЬНІ РІШЕННЯ

3.1 Згідно із завданням на проектування, проект індивідуального житлового будинку виконано у відповідності із діючими нормативними документами:

- ДБН Б.2.2-12:2018 "Планування і забудова території"
 - ДБН В.2.2-15-2005 "Будинки і споруди. Житлові будинки. Основні положення."
 - ДБН В.1.2-7-2008 "Основні вимоги до будівель і споруд. Пожежна безпека."
- Клас відповідальності будівлі - СС1.

Будівля, що проектується, має складну геометричну форму в плані. Габаритні розміри у вісях 1-7 та А-Ж складає 19,9 м. та 16,9 м. відповідно. Головний вхід до будинку здійснюється зі сторони фасаду 1-7.

Заїзд на ділянку здійснюється з півдня. Вхід до житлового будинку передбачено зі східного фасаду (1-7). Кухня та вітальня розміщені на західній частині будівлі. Вікна житлових кімнат виходять на східні та західні сторони.



Площа приміщень підземного поверху - 101,07 м.кв.; 1-го поверху - 261,67 м.кв.; 2-го поверху - 53,06 м.кв.

ТЕХНІКО-ЕКОНОМІЧНІ ПОКАЗНИКИ ДО ГЕН. ПЛАНУ

№	Назва	Од. вимір.	Показник
1	Площа ділянки	Га	0,1200
2	Площа забудови	м²	295,4
3	Площа мощення	м²	223,5
4	Площа озеленення	м²	681,1
5	Відсоток забудови	%	24,6
6	Відсоток мощення	%	18,6
7	Відсоток озеленення	%	56,8
8	Щільність забудови	%	29,4

ТЕХНІКО - ЕКОНОМІЧНІ ПОКАЗНИКИ ДО БУДІВЛІ

Найменування показнику	Од. виміру	Показники в од. виміру
Площа забудови	м.кв.	295,4
Поверховість	поверх	3
Загальна площа будівлі	м.кв.	415,8
в т.ч. житлова	м.кв.	157,12
нежитлова	м.кв.	258,68
Загальний будівельний об'єм	м.куб.	1 870,1
Гранична висота будівлі	м.	+8,650

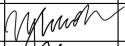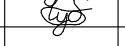						Архітектурна частина			
						Проект індивідуального житлового будинку Обухівського р-ну Київської обл. 3223151000:04:069:0053			
Зм	Кільк	Арк	№Дак	Підпис	Дата	індивідуальний житловий будинок	Стадія	Аркуш	Аркушів
Розробила		Вигнан Ю.Ю			03.21		РП	3	22
Перевіри		Чударев А.Г.			03.21				
ГІП		Чударев А.Г.							
						Пояснювальна записка (1)		Сертифікат Серія АР №016024	

4. БУДІВЕЛЬНІ РІШЕННЯ

4.1 Відомість конструкцій будівлі.

Запроектована будівля – двоповерхова з дахом вальмового типу.
Несучі елементи – зовнішні та внутрішні цегляні стіни.
Фундамент: стрічковий монолітний. Глибина закладання фундаменту – див. розділ КБ.
Зовнішні несучі стіни: керамоблок 2НФ (380 мм) з утепленням мінеральною ватою (100 мм) “вологим” фасадом (15 мм) та/або декоративним каменем (15 мм).
Внутрішні несучі стіни: кера терм (380 мм).
Внутрішні перегородки: цегла (120 мм).
Утеплювач для зовнішніх стін – мін. вата (100 мм), площа – 274,7 кв.м.

Перекрыття: монолітна плита 200 мм та дерев’яне перекрыття.
Конструкції даху: дерев’яна крокв’яна система.
Покрівля даху: бітумна черепиця.
Вікна та двері: металопластикові з п’ятикамерною системою темносірого кольору.

4.2 Відомість зовнішнього опорядження будівлі.

Фасадні стіни: 1) декоративний камінь світло-бежевого відтінку – 220,5 м. кв.;
2) декоративний камінь темно-бежевого відтінку – 34,3 м. кв.;
3) штукатурка темно-сірого кольору – 19,9 м.кв.
Опорядження ганку та тераси: керамогранітна плитка, 36,1 кв.м.
Опорядження покрівлі: бітумна черепиця, площа – 406 кв.м.

5. ОПАЛЕННЯ, ВЕНТИЛЯЦІЯ ТА КОНДИЦІОНУВАННЯ

5.1. Опалення
Опалення будівлі передбачено твердпаливним та/або електричним котлом та здійснюється через радіатори та систему “Тепла підлога”.
5.2. Вентиляція та кондиціювання.
Вентиляція передбачається через вентиляційні канали (природна вентиляція).
Передбачається встановлення рекуператору та спліт системи кондиціювання.

6. ВОДОПОСТАЧАННЯ ТА КАНАЛІЗАЦІЯ




Холодне водопостачання до будинку буде здійснюватись від свердловини, що передбачається на ділянці. Гаряче водопостачання буде здійснюватись від електричного бойлера. На ділянці передбачено розміщення септику з фільтраційним полем для господарчо-побутової каналізації.

7. ЕЛЕКТРОПОСТАЧАННЯ


7.1 Електрообладнання.
До будинку передбачається підключення централізованого електропостачання.

7. ОХОРОНА НАВКОЛИШНЬОГО СЕРЕДОВИЩА

Експлуатація будинку не викликає забруднення навколишнього середовища. Січні води направляються в септик через дренажну систему.

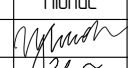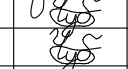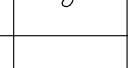						Архітектурна частина				
						Проект індивідуального житлового будинку Обухівського р-ну Київської обл. 3223151000-04-069-0053				
Зм.	Кільк.	Арк.	№Док.	Підпис	Дата	індивідуальний житловий будинок	Стадія	Аркуш	Аркушів	
Розробила		Визнан Ю.Ю			03.21		РП	4	22	
Перевірив		Чударев А.Г.			03.21					
ГІП		Чударев А.Г.				Пояснювальна записка (2)	Сертифікат Серія АР №016024			

Генеральний план М 1:200

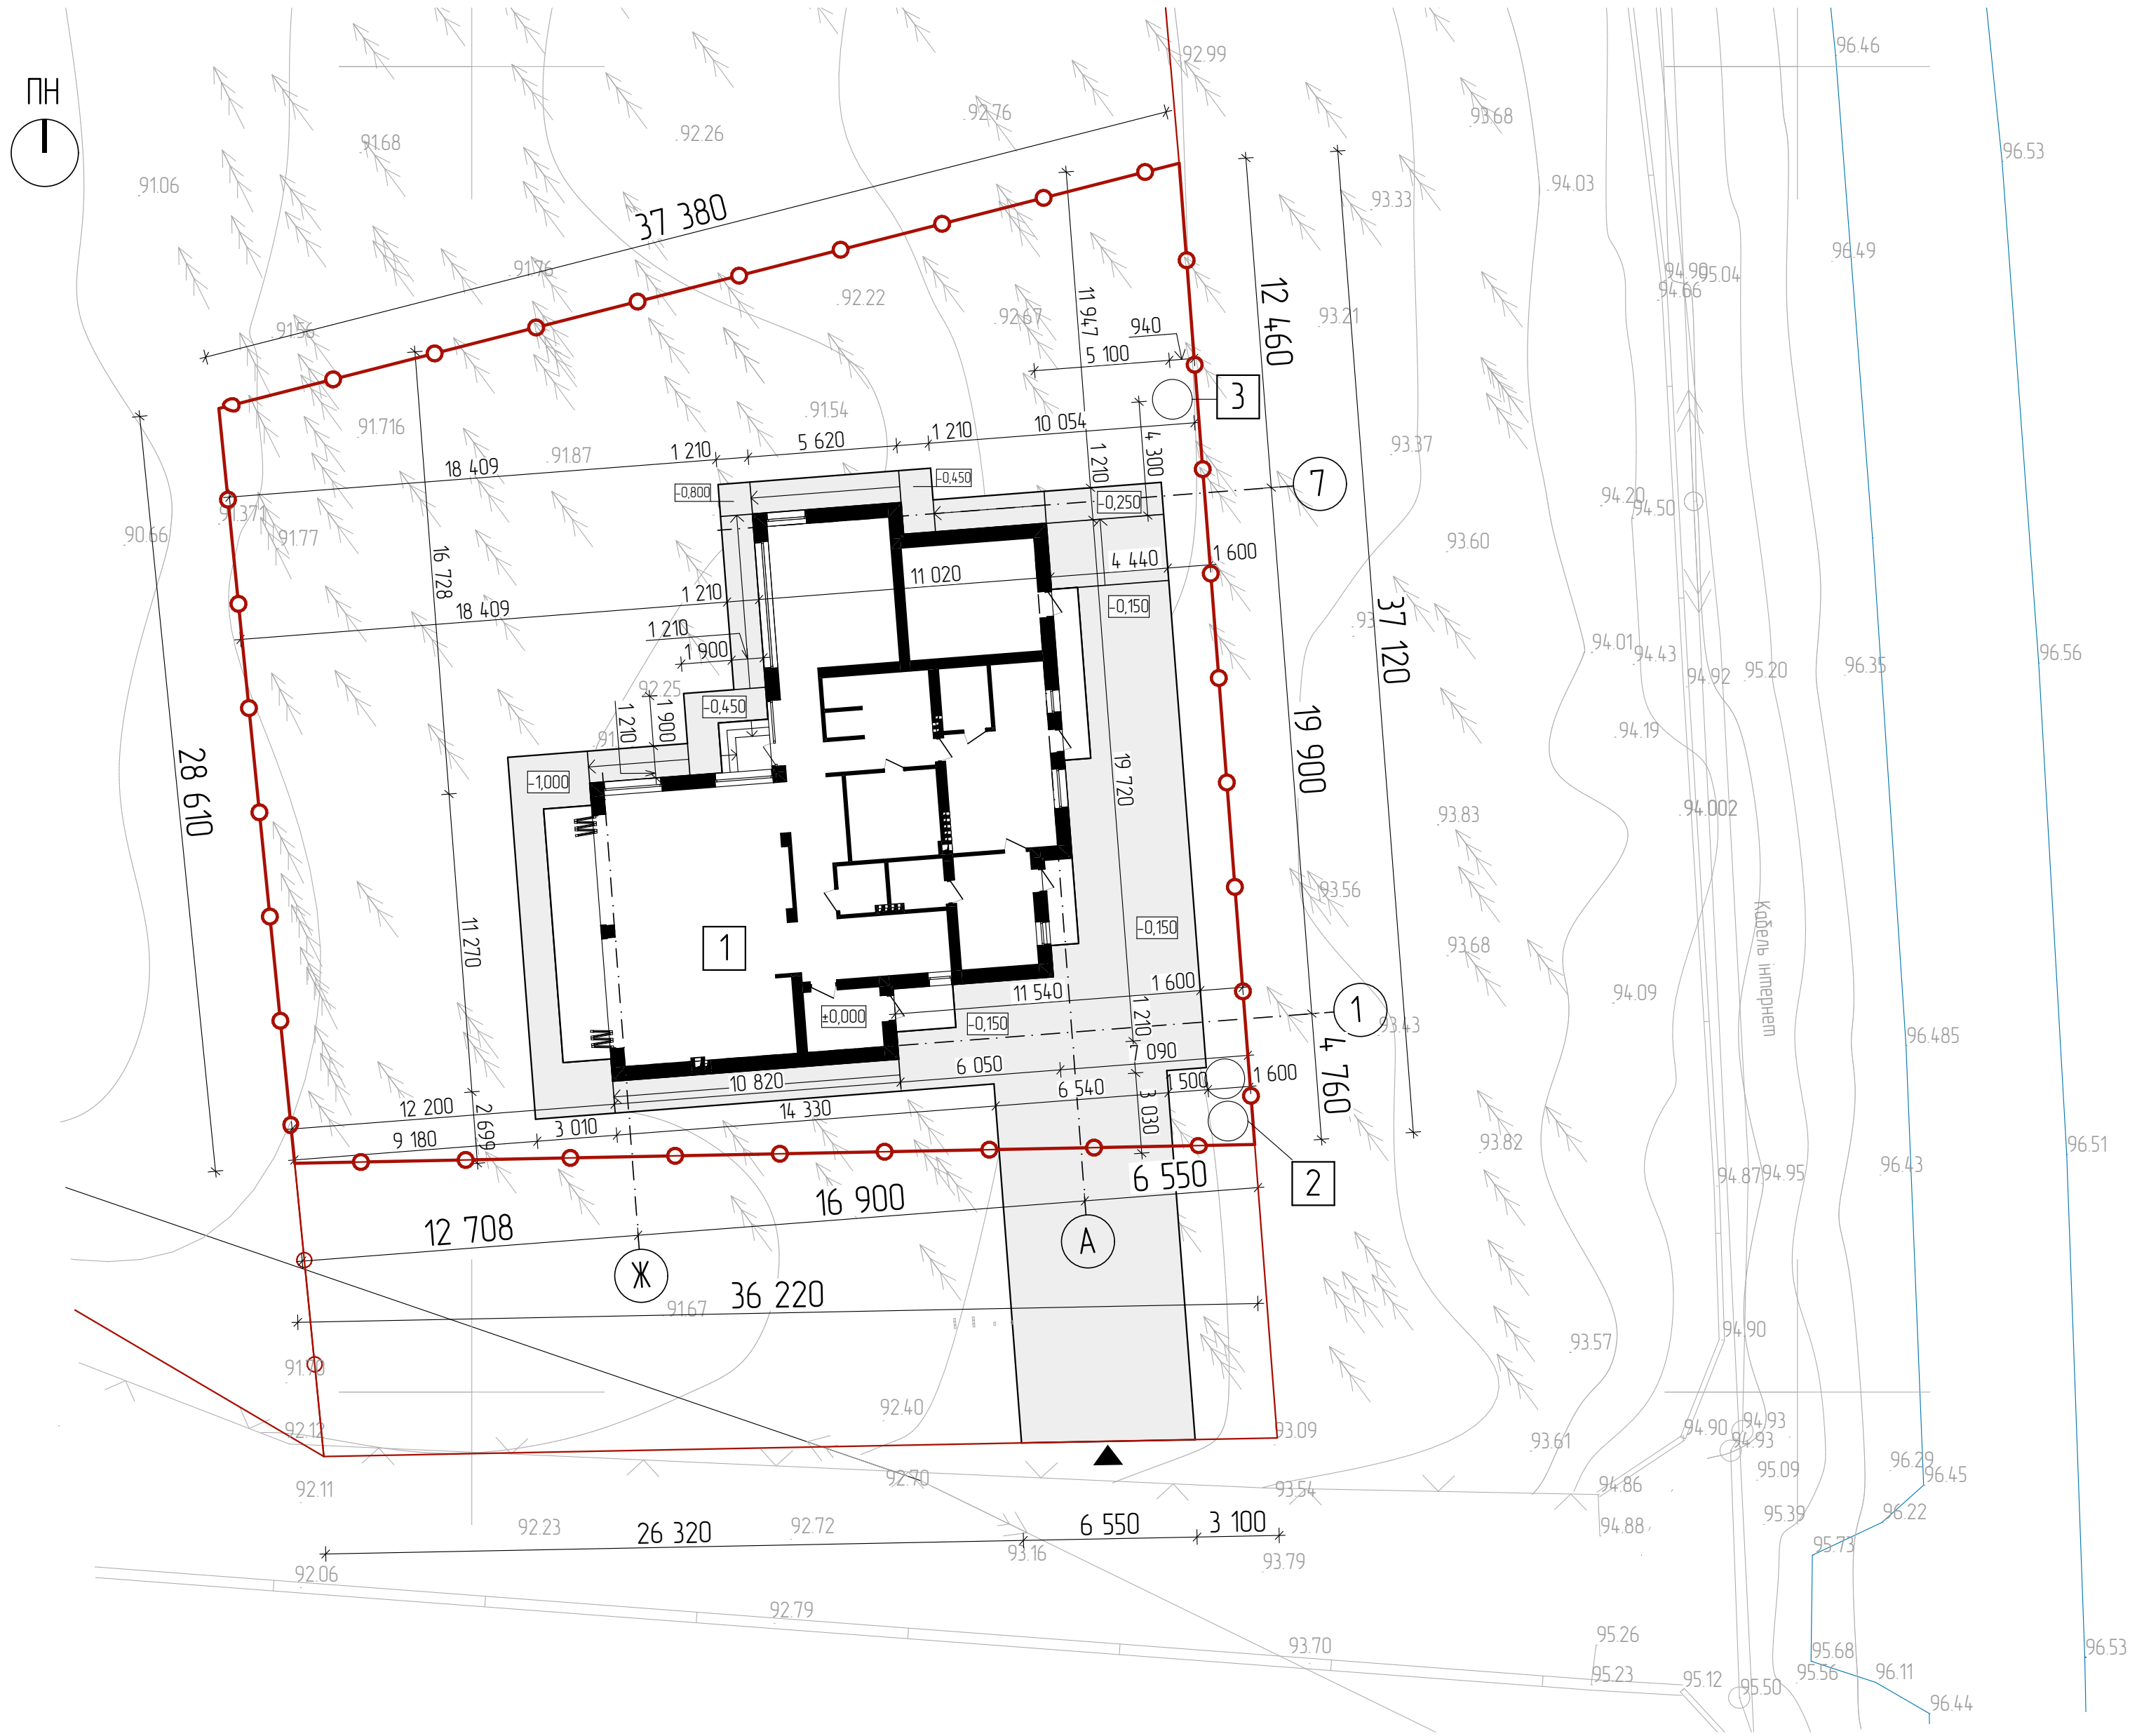

Експлікація будівель і споруд

№	Найменування	Площа	Примітки
1	Житловий будинок	295,4 м²	
2	Септик		
3	Свердловина		

Техніко-економічні показники до ген. плану

№	Назва	Од. вимір.	Показник
1	Площа ділянки	Га	0,1200
2	Площа забудови	м²	295,4
3	Площа мощення	м²	223,5
4	Площа озеленення	м²	681,1
5	Відсоток забудови	%	24,6
6	Відсоток мощення	%	18,6
7	Відсоток озеленення	%	56,8
8	Щільність забудови	%	29,4


Умовні позначення елементів ген. плану

Умовні позначення	Найменування
	Межа земельної ділянки
	Заїзд на ділянку
	Мощення
	Пандус
	Відмітка висот


Примітка:
1. За умовну відмітку 0.000 прийнято рівень чистої підлоги першого поверху будівлі, яка відповідає абсолютній відм. 93,25
2. Система висот – Балтійська.
3. Система координат–СК 63.

						Архітектурна частина			
						Проект індивідуального житлового будинку Обухівського р-ну Київської обл. 3223151000 04-069 0053			
Зм	Кільк	Арк	№Дак	Підпис	Дата	індивідуальний житловий будинок	Стадія	Аркуш	Аркушів
Розробила		Вигнанн Ю.Ю			03.21		РП	5	22
Перевірив		Чудареб А.Г.			03.21				
		ГІП	Чудареб А.Г.			Генплан М 1200	Сертифікат Серія АР №016024		

Медлевий план 1-го поверху М 1:100

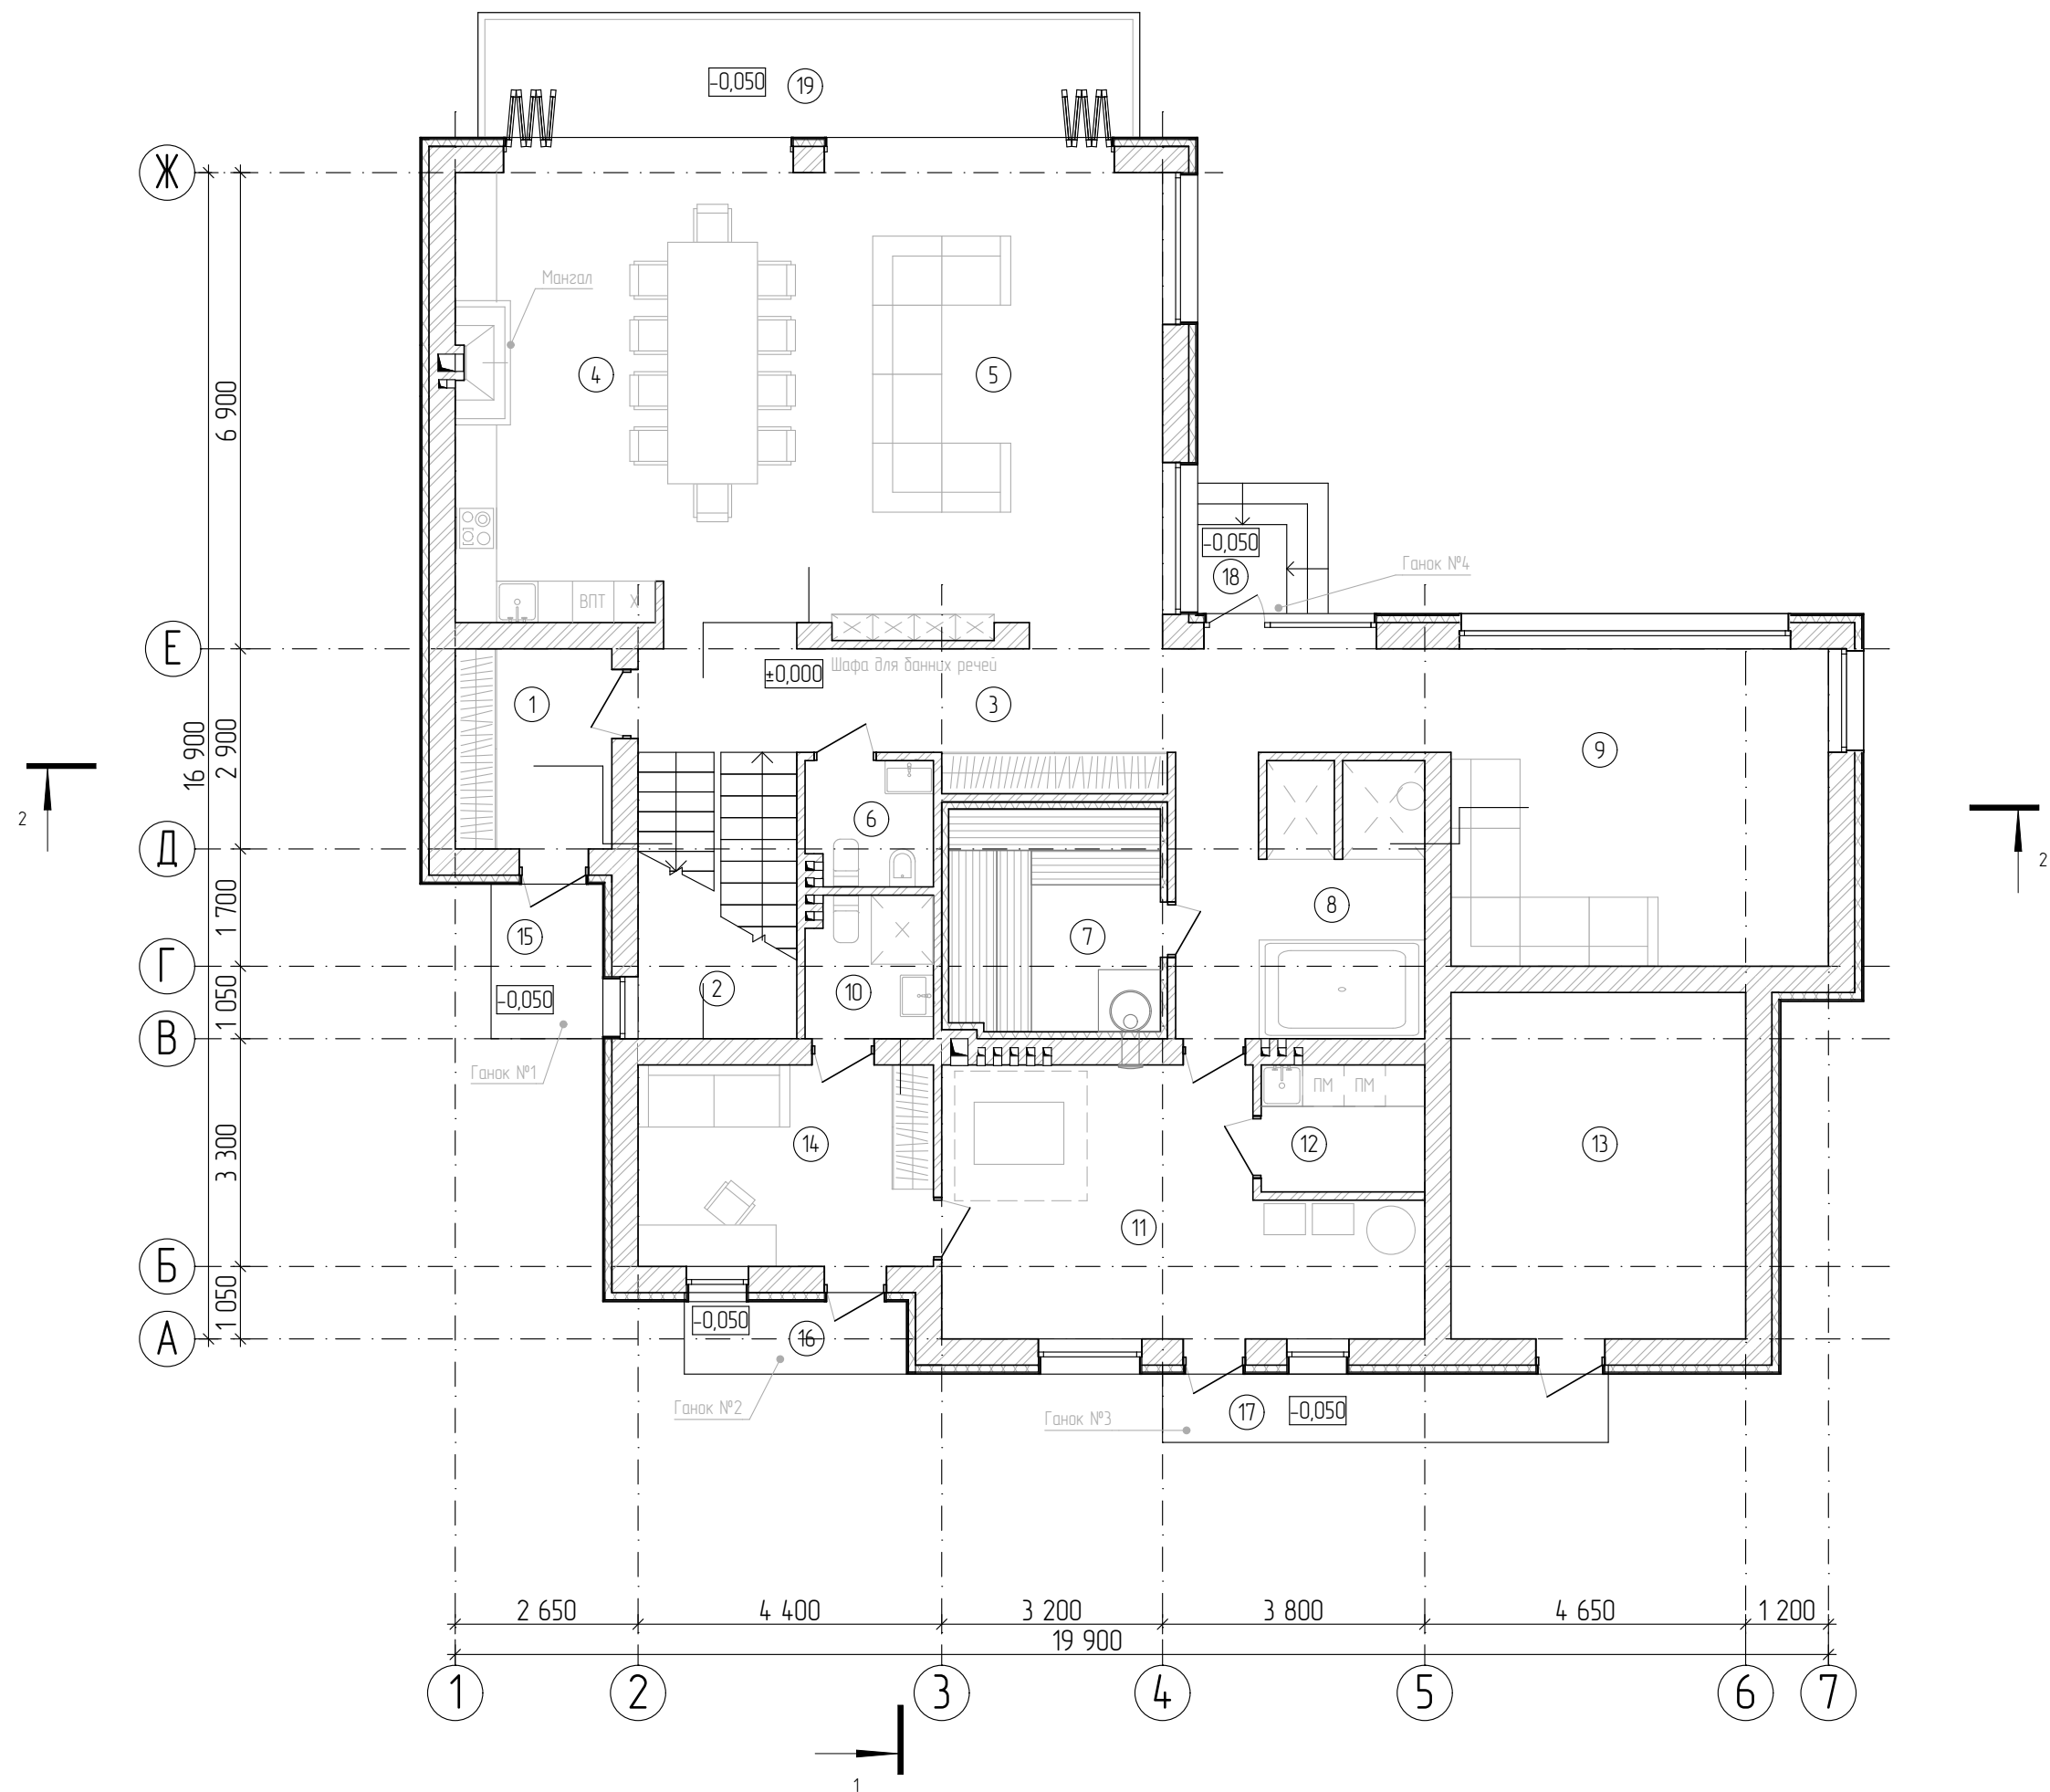

Медлевий план підвального поверху М 1:100

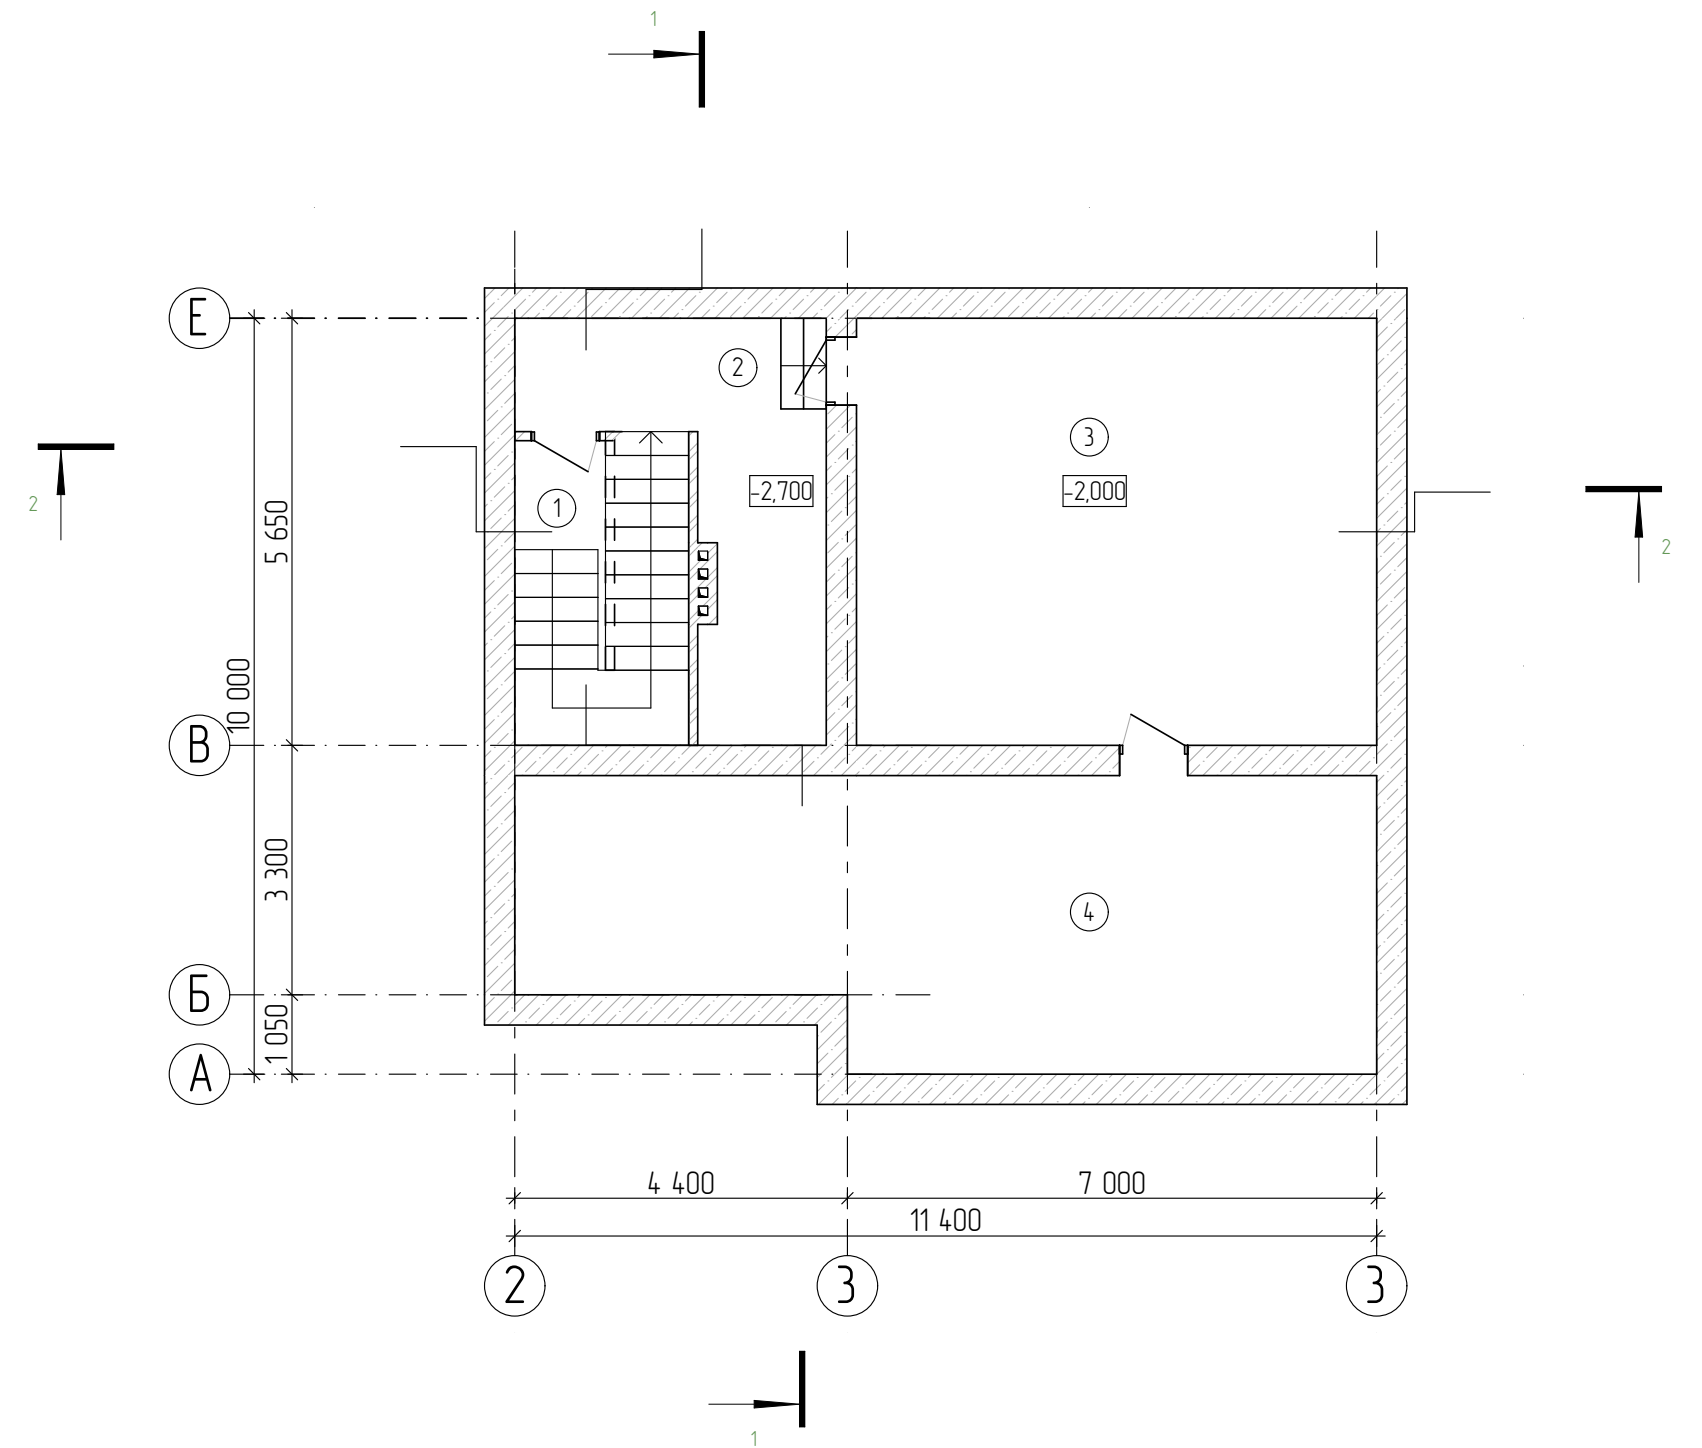

Експлікація до плану 1-го поверху

№	Найменування	Площа
1	Хол	6,58
2	Сходи	9,55
3	Коридор	19,63
4	Кухня-столова	34,26
5	Вітальня	37,22
6	Сан. вузол	3,28
7	Сауна	9,85
8	Душова	14,35
9	Кімната відпочинку	25,93
10	Сан. вузол	3,74

№	Найменування	Площа
11	Топочна	22,87
12	Пральня	4,36
13	Побутове приміщення	21,46
14	Кімната	12,50
15	Ганок №1	3,63
16	Ганок №2	3,46
17	Ганок №3	6,33
18	Ганок №4	4,16
19	Тераса	18,51
		261,67 м²

Експлікація до плану підвального поверху


№	Найменування	Площа
1	Сходи	9,04
2	Льох	12,93
3	Тех. підпілля №1	38,69
4	Тех. підпілля №2	40,41
		101,07 м²

Примітка:

- За відносну відмітку $\pm 0,000$ прийнято чиста підлога 1-го поверху.
- Всі відмітки та розміри уточнити по місцю.
- Зовнішні розміри дверних прорізів приведені відповідно до отворів в стіні у відкритому стані.
- Конструкцію сходів Сх-1 та Сх-2 див. розділ "Конструкції будівельні".
- Конструкцію фундаментів див. розділ "Конструкції будівельні".

Архітектурна частина					
Проект індивідуального житлового будинку Обухівського р-ну Київської обл. 3223151000-04-069-0053					
Зм.	Кільк.	Арк.	№Дак.	Підпис	Дата
Розробила	Визначен	Ю.Ю.	03.21		
Перевірив	Чударець	А.Г.	03.21		
ГІП	Чударець	А.Г.			
Медлевий план підвального поверху М 1:100; Медлевий план 1-го поверху М 1:100				Сертифікат Серія АР №016024	

1 Меблевий план 2-го поверху М 1:100

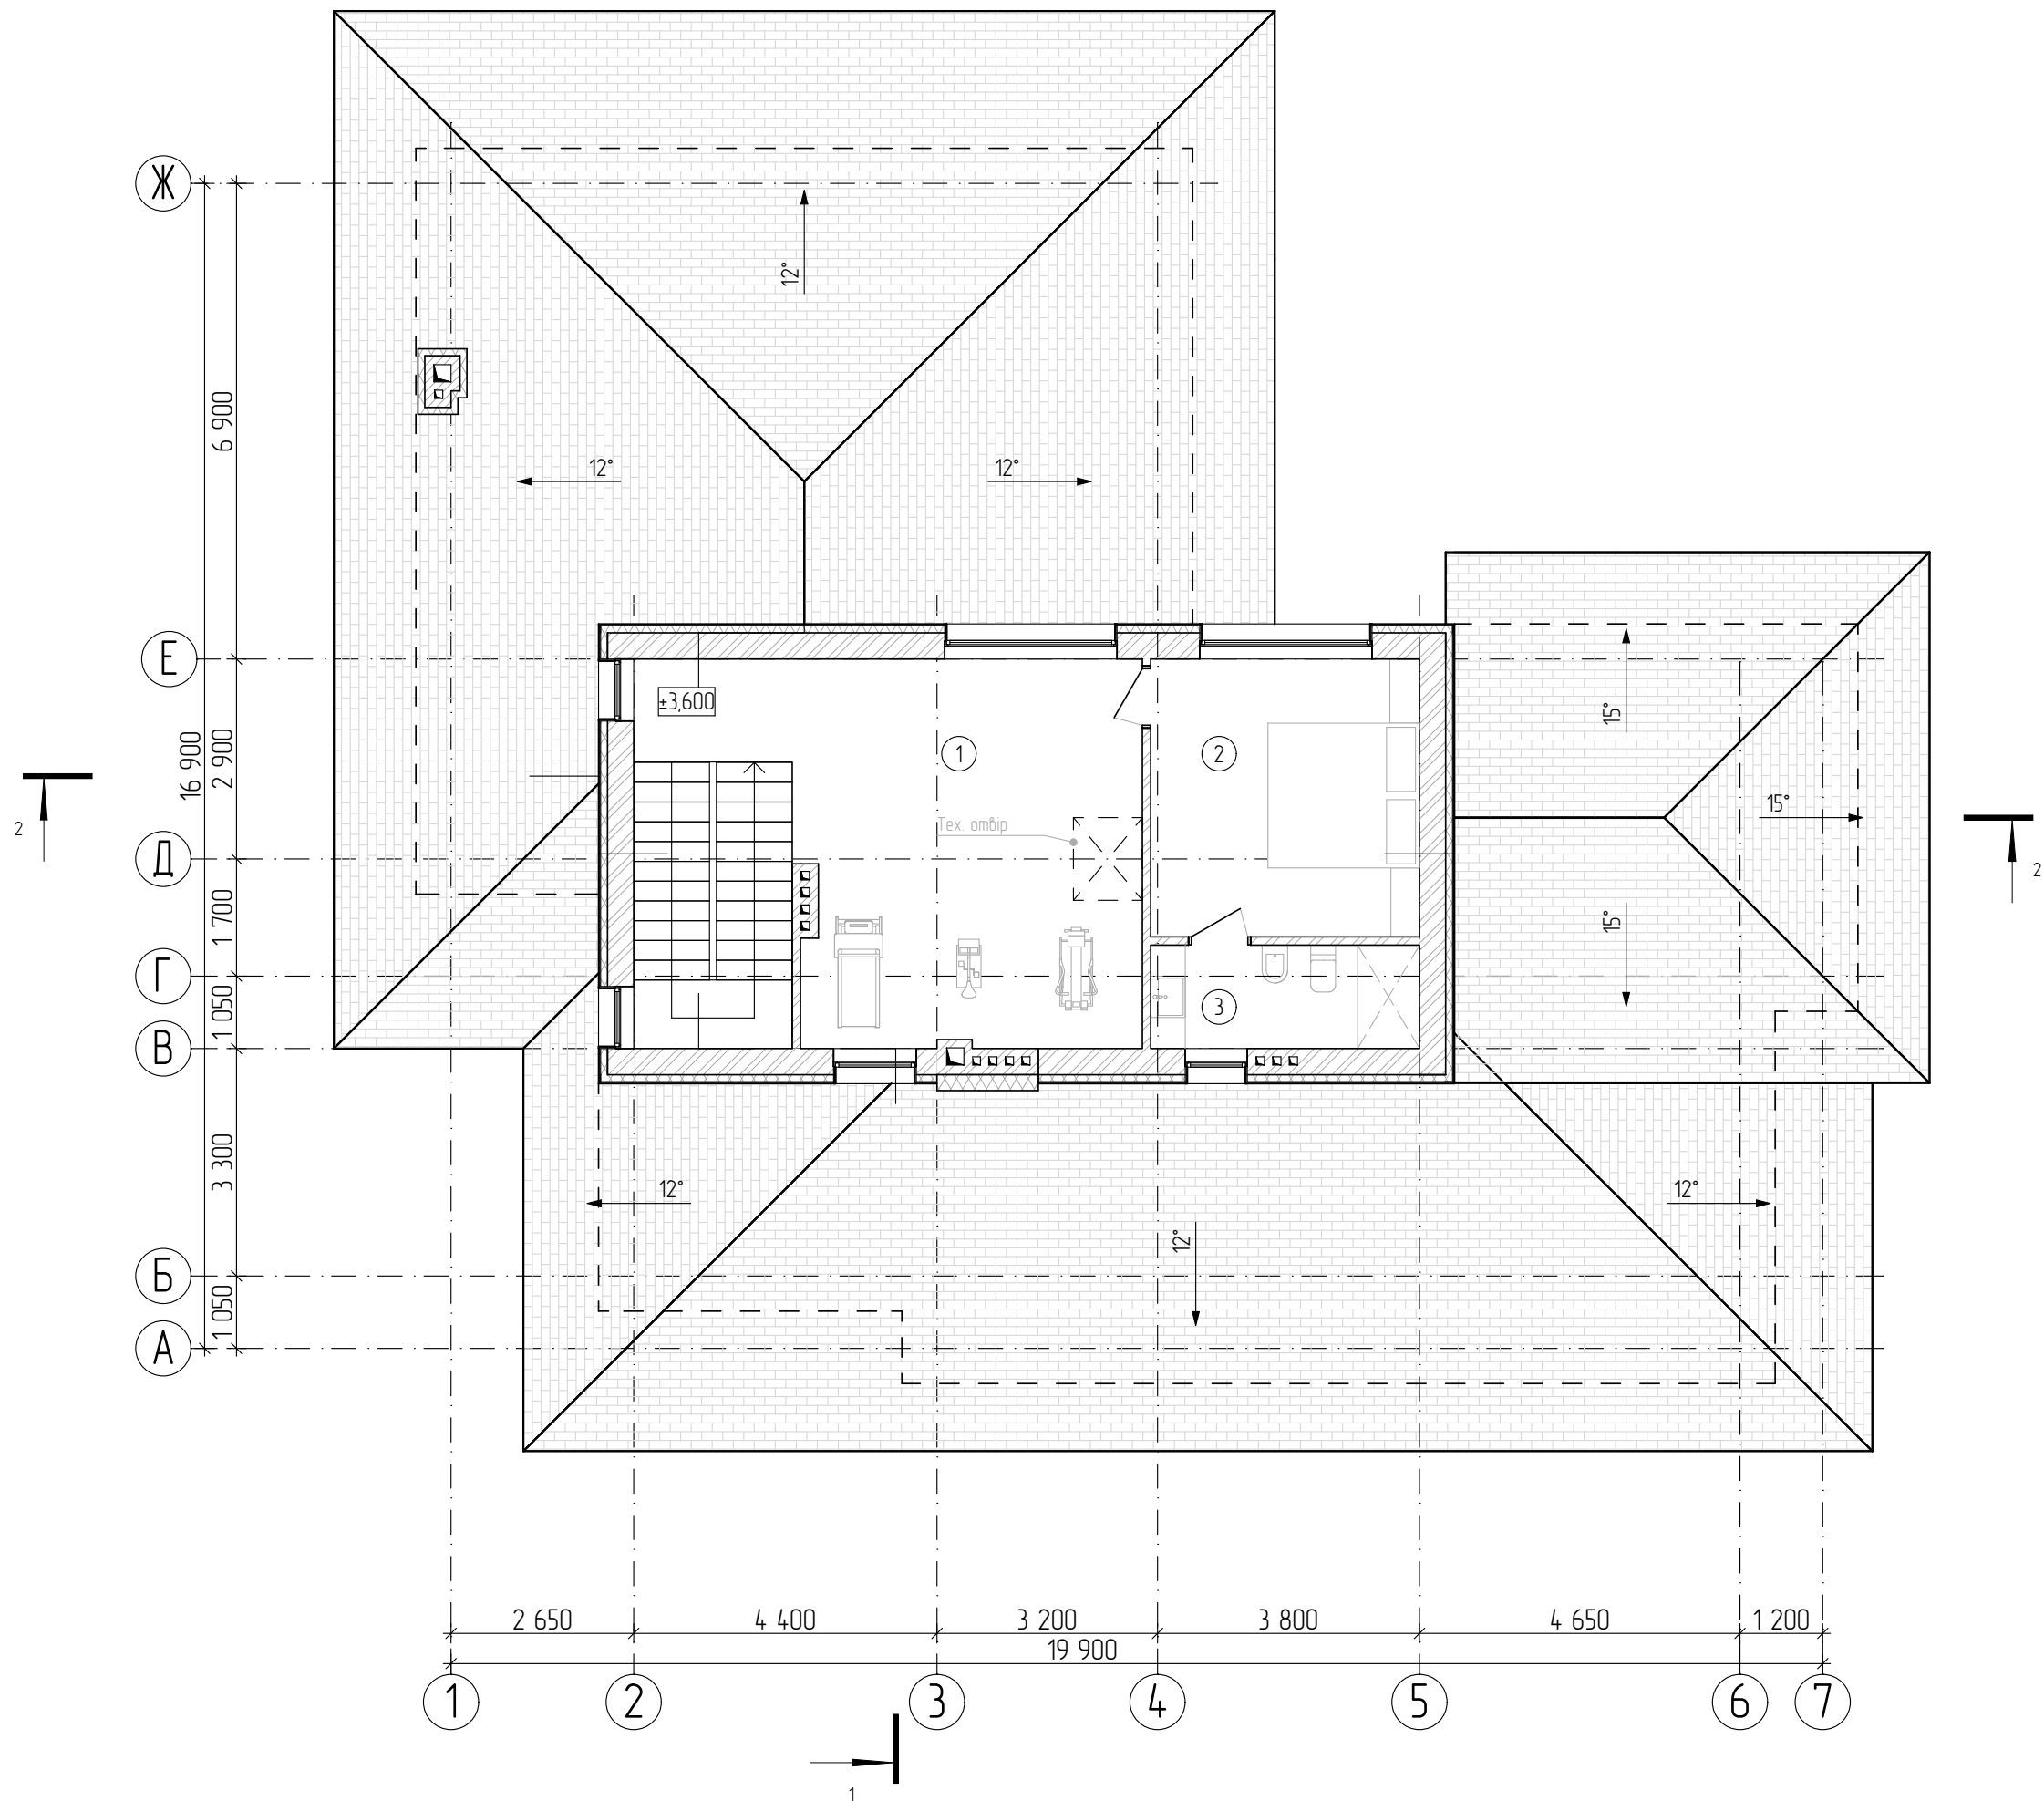

Експлікація до плану 2-го поверху

№	Найменування	Площа
1	Кімната №1	31,49
2	Кімната №2	15,72
5	Сан. вузол	5,85
		53,06 м²


Примітка:

- За відносну відмітку $\pm 0,000$ прийнято чиста підлога 1-го поверху.
- Всі відмітки та розміри уточнити по місцю.
- Зовнішні розміри дверних прорізів приведені відповідно до отворів в стіні у відкритому стані.
- Конструкцію сходів Сх-1 та Сх-2 див. розділ "Конструкції будівельні"
- Конструкцію фундаментів див. розділ "Конструкції будівельні"


Архітектурна частина					
Проект індивідуального житлового будинку Одеського р-ну Київської обл. 3223151000 04-069 0053					
Зм.	Кільк.	Арк.	№Дак.	Підпис	Дата
Розробила	Вигнан Ю.Ю.			<i>М.М.М.</i>	03.21
Перевірив	Чудареб А.Г.			<i>А.Г.Ч.</i>	03.21
ГІП	Чудареб А.Г.			<i>А.Г.Ч.</i>	
Індивідуальний житловий будинок				РП	Аркуш 7 Аркушів 22
Медлевий план 2-го поверху М 1:100				Сертифікат Серія АР №016024	

Мурувальний план 1-го поверху М 1:100



Мурувальний план підвального поверху М 1:100

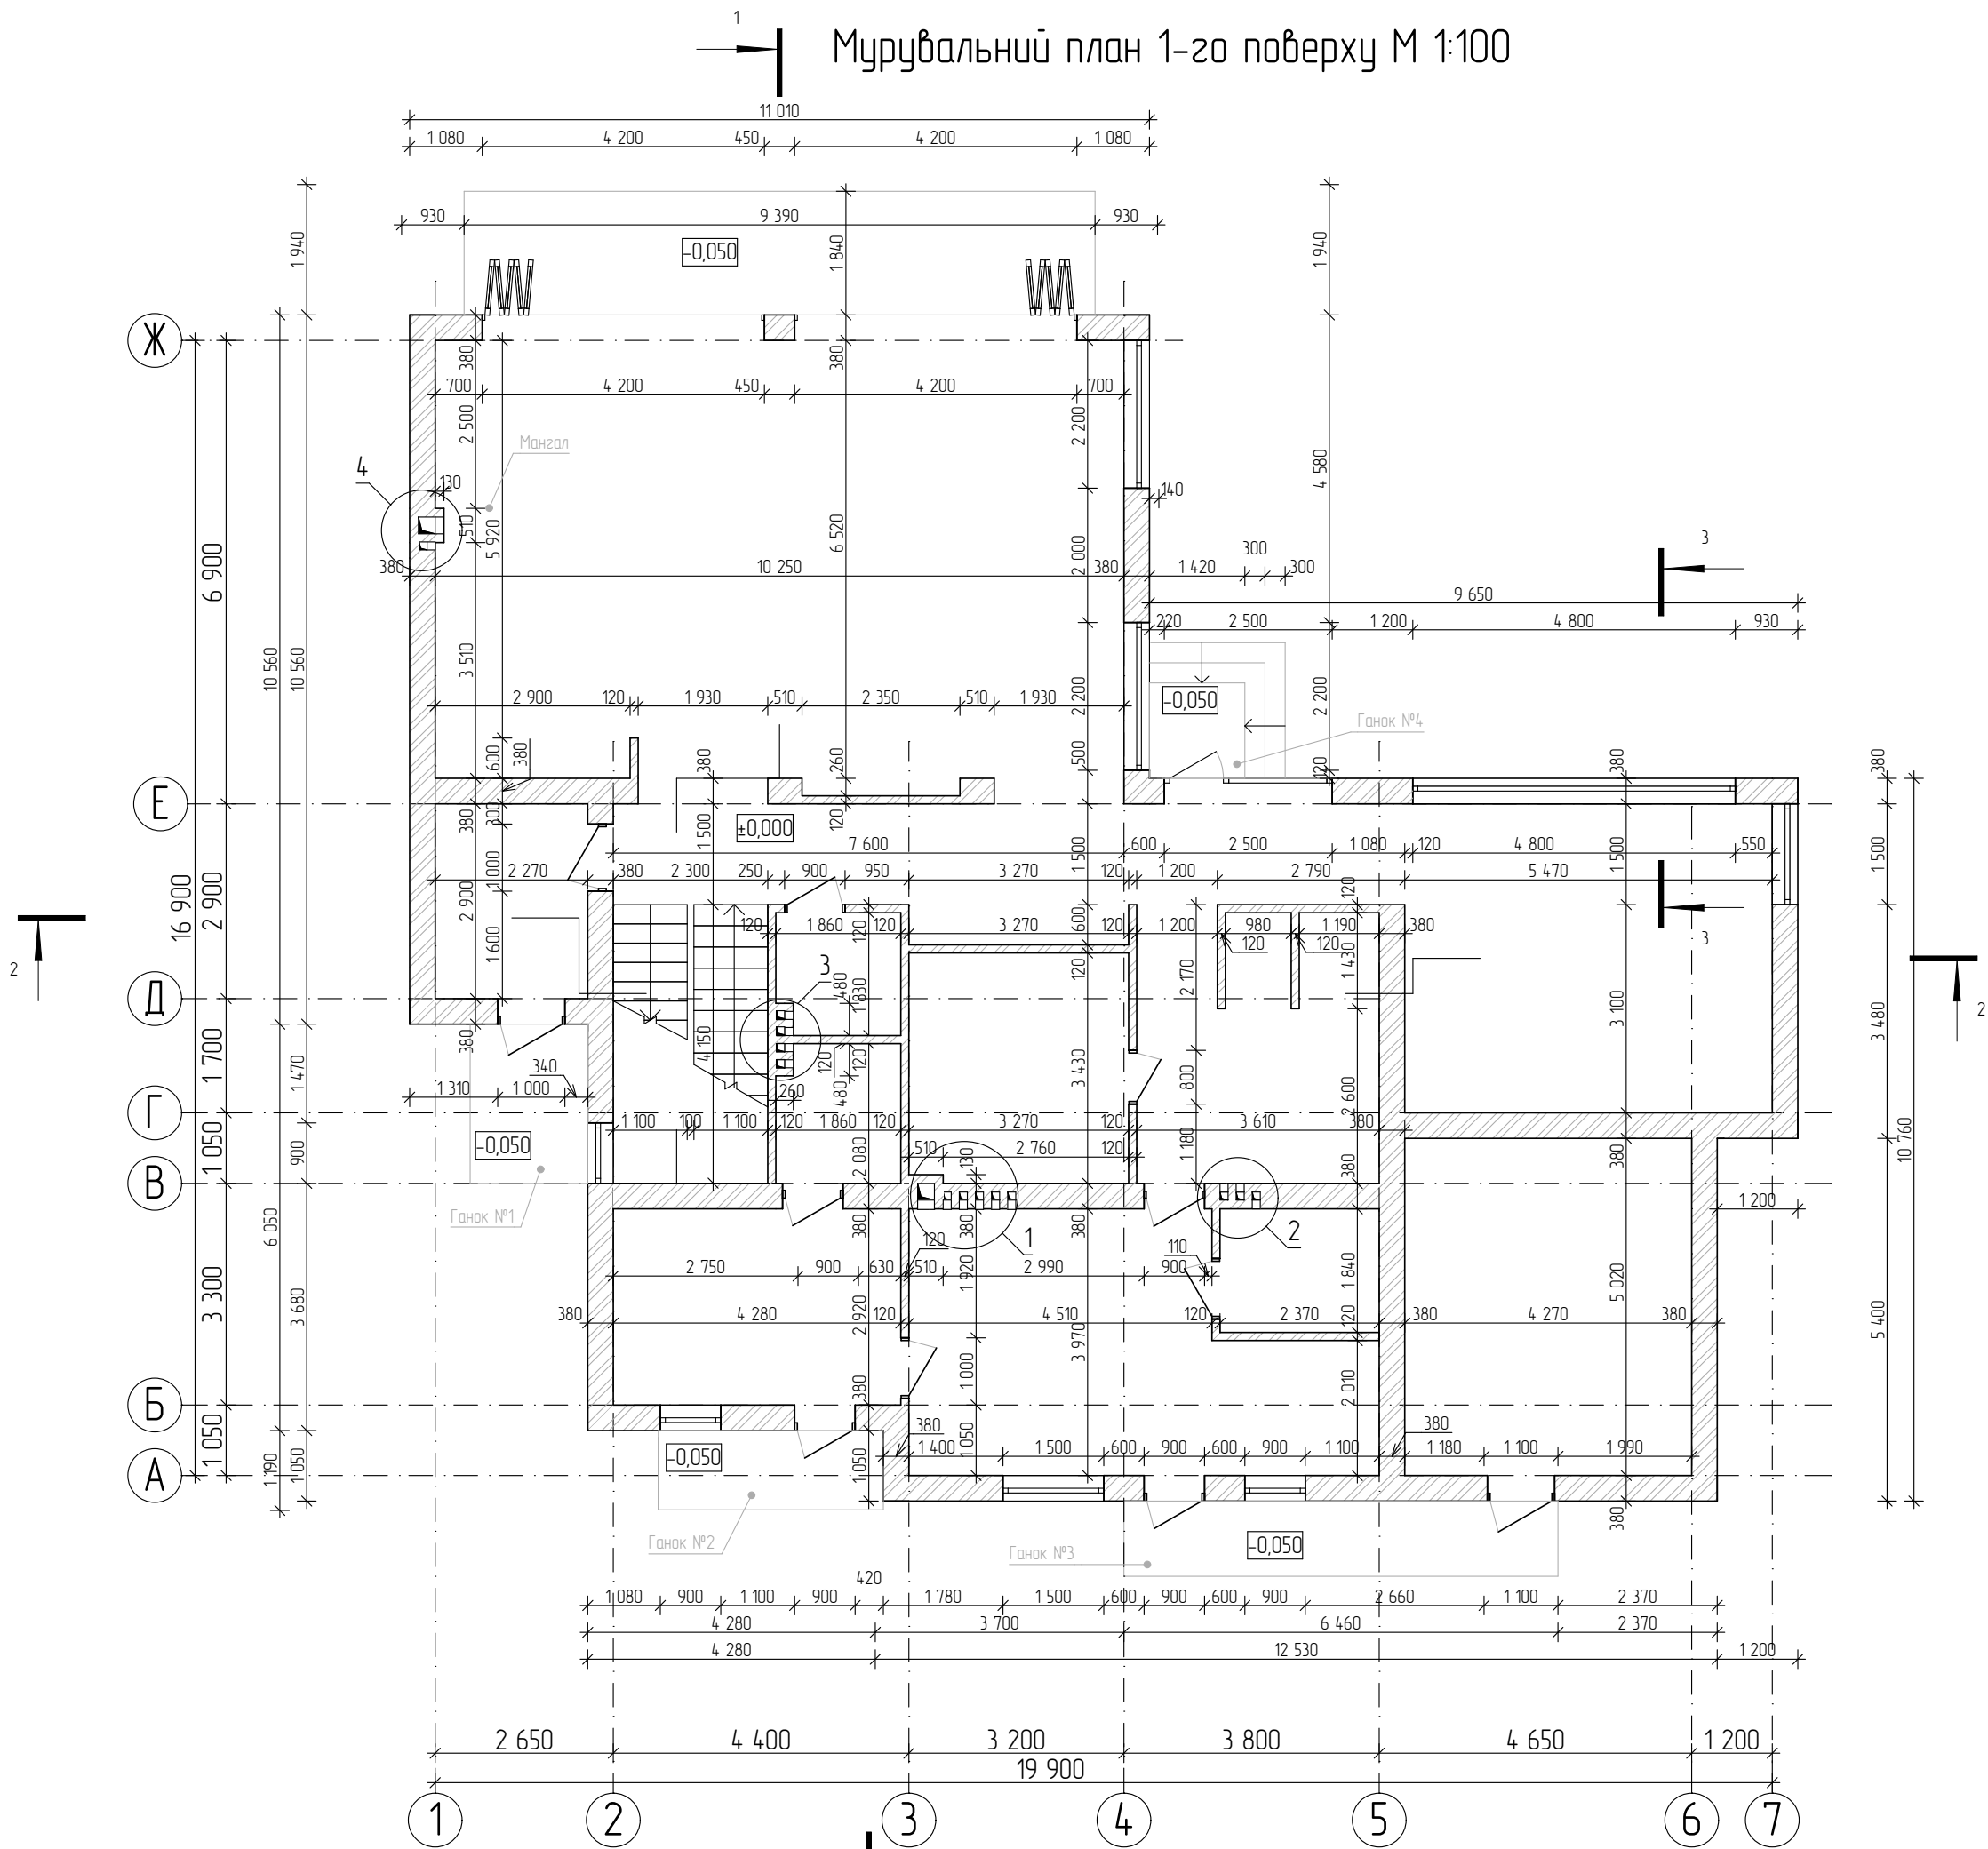


1 М 1:20

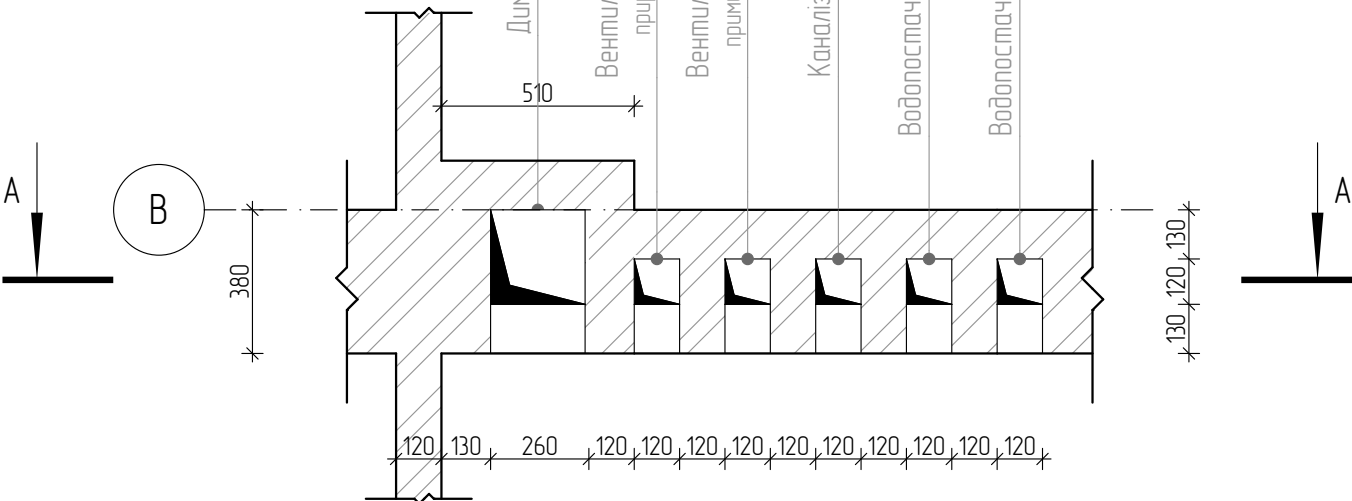


2 М 1:20

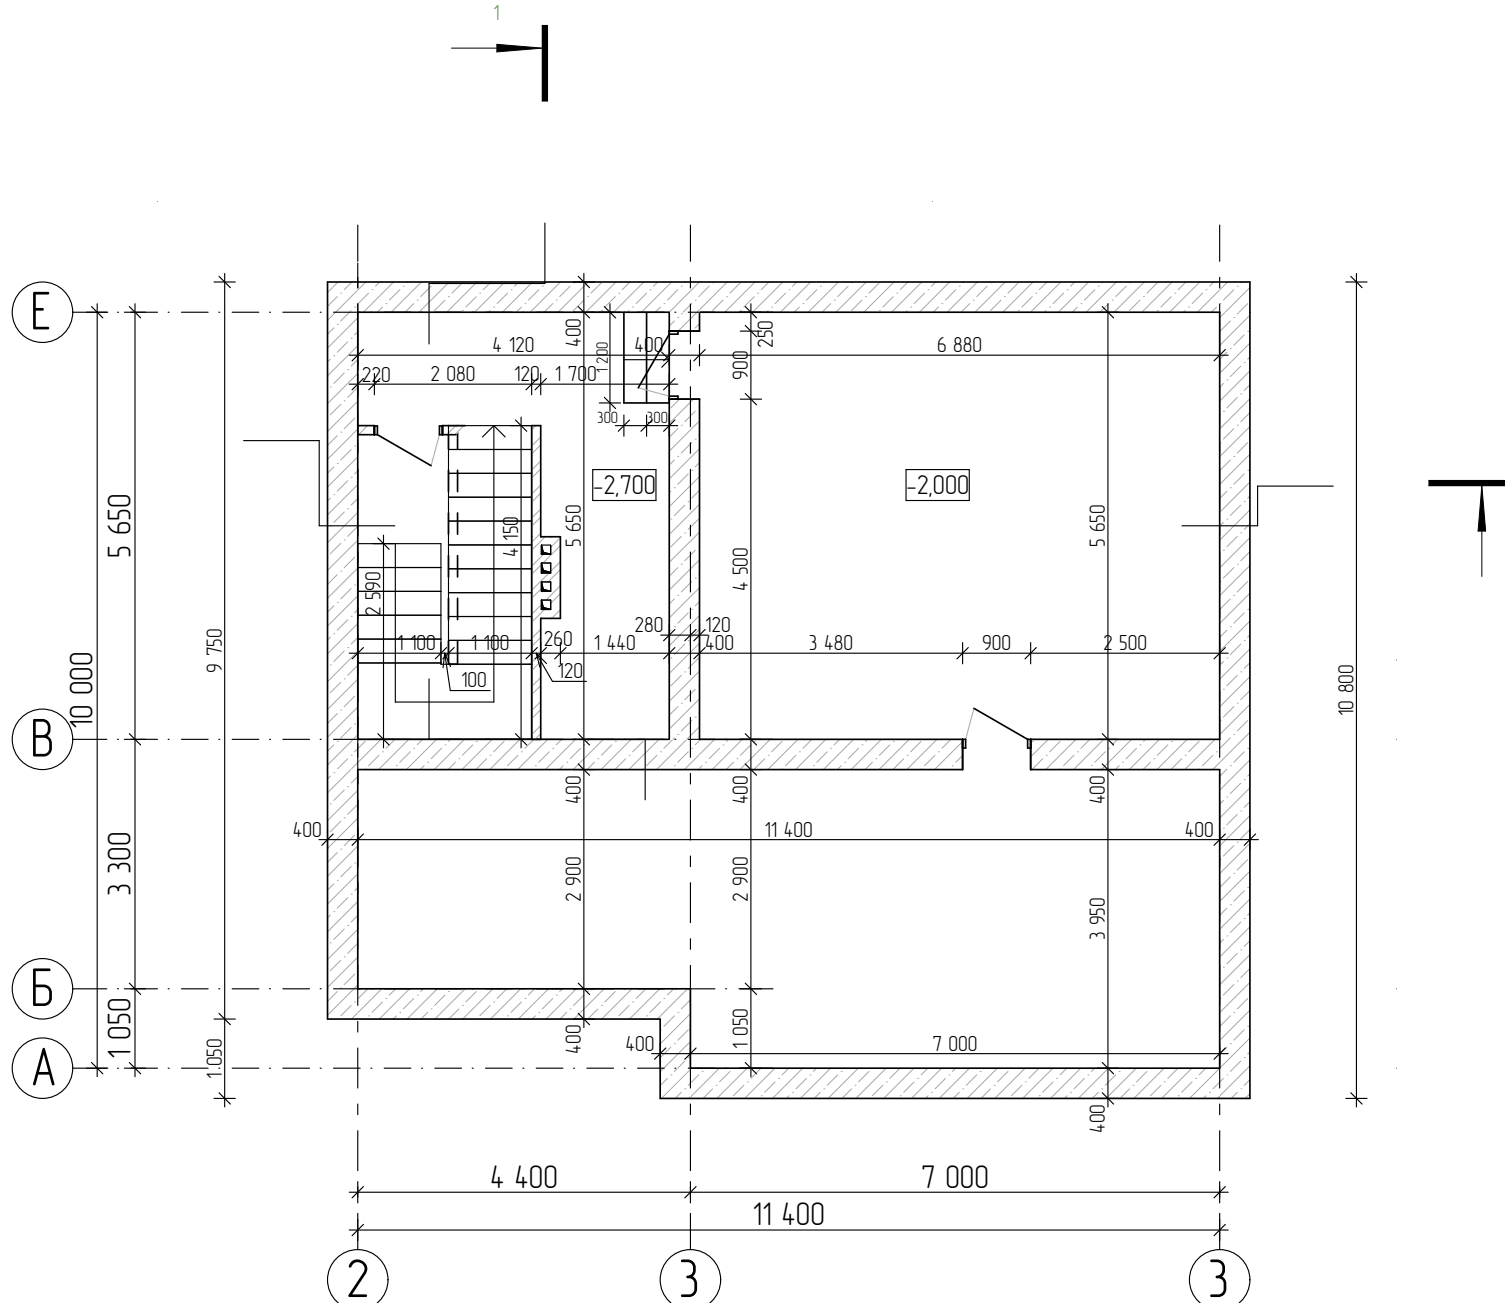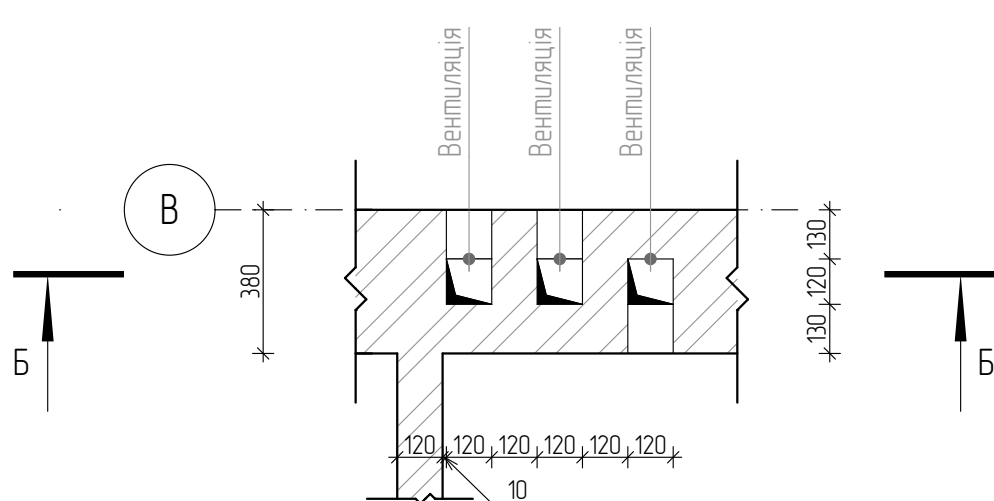

3 М 1:20

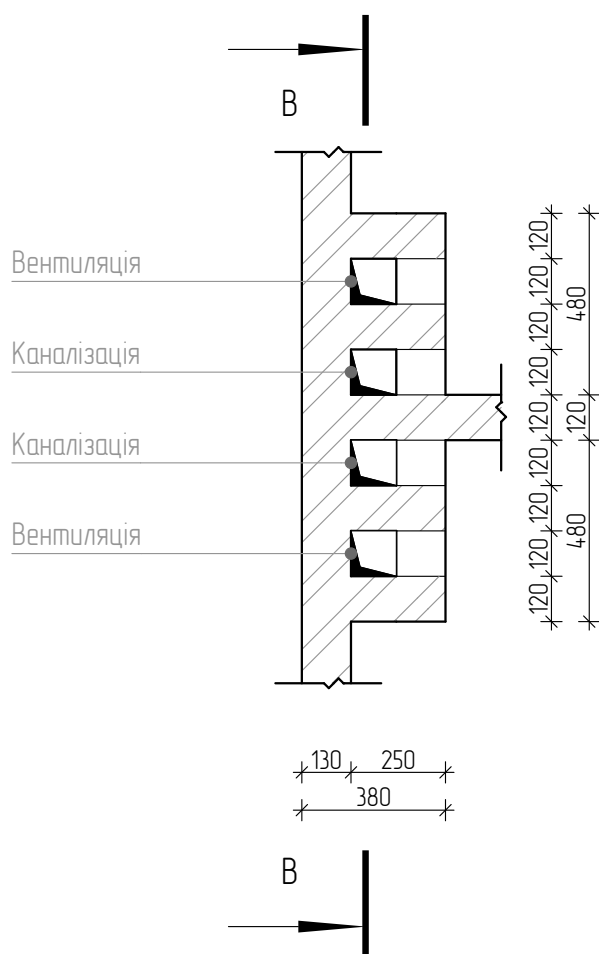


4 М 1:20

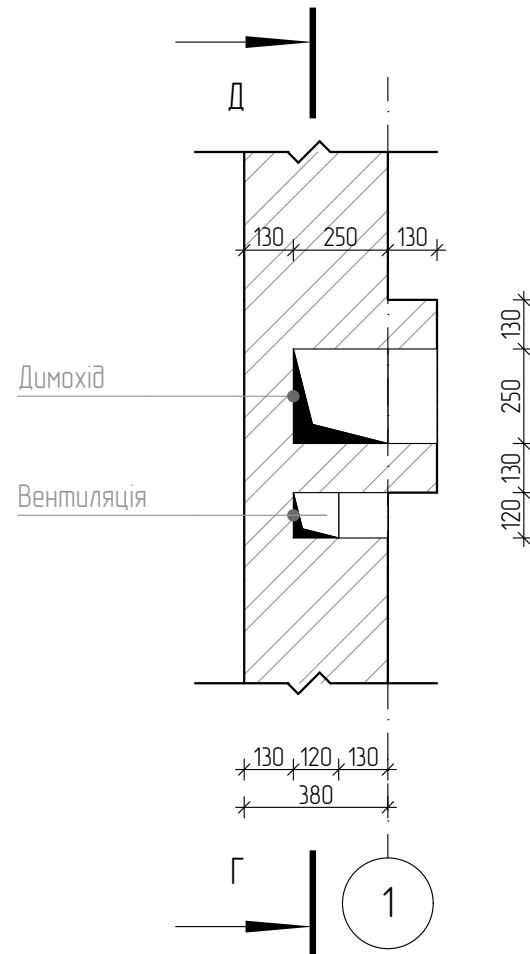


						Архітектурна частина			
						Проект індивідуального житлового будинку Обухівського р-ну Київської обл. 3223151000 04-069 0053			
Зм	Кільк	Арк	№Дак	Підпис	Дата	Індивідуальний житловий будинок	Стадія	Аркуш	Аркушів
Розробила	Вигнан Ю.Ю			<i>Вигнан</i>	03.21		РП	8	22
Перевірив	Чударев А.Г.			<i>Чударев</i>	03.21				
ГІП	Чударев А.Г.			<i>Чударев</i>		Мурувальний план підвального поверху М 1:100; Мурувальний план 1-го поверху М 1:100		Сертифікат Серія АР №016024	


Розріз А-А М 1:50

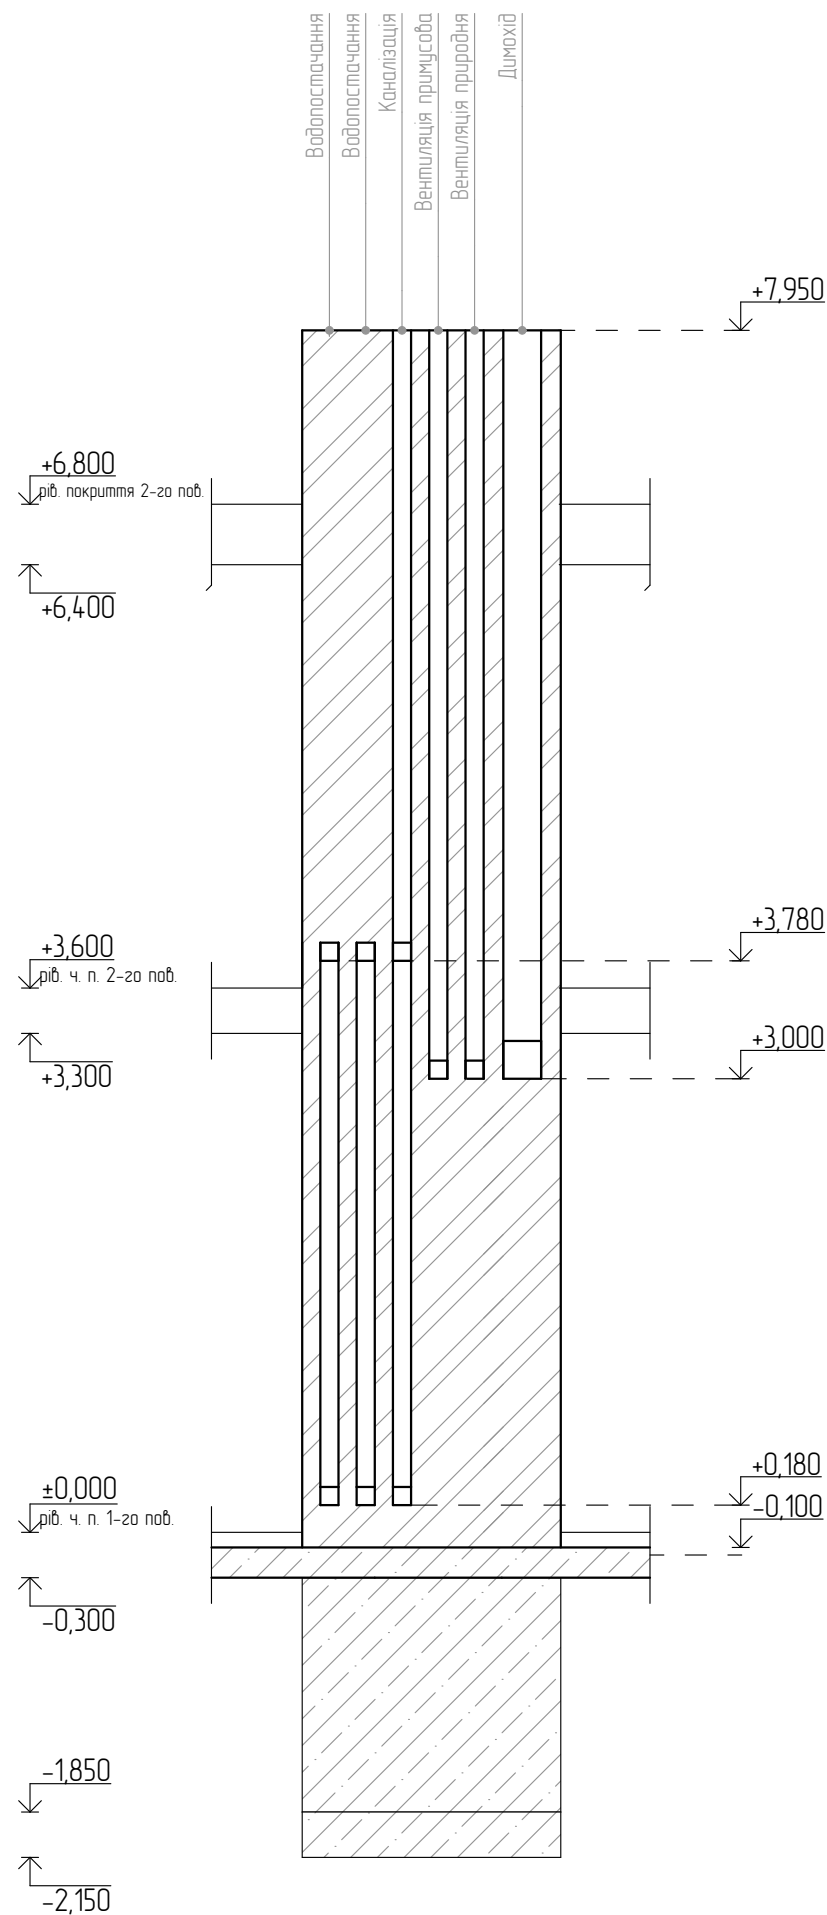


Розріз Б-Б М 1:50



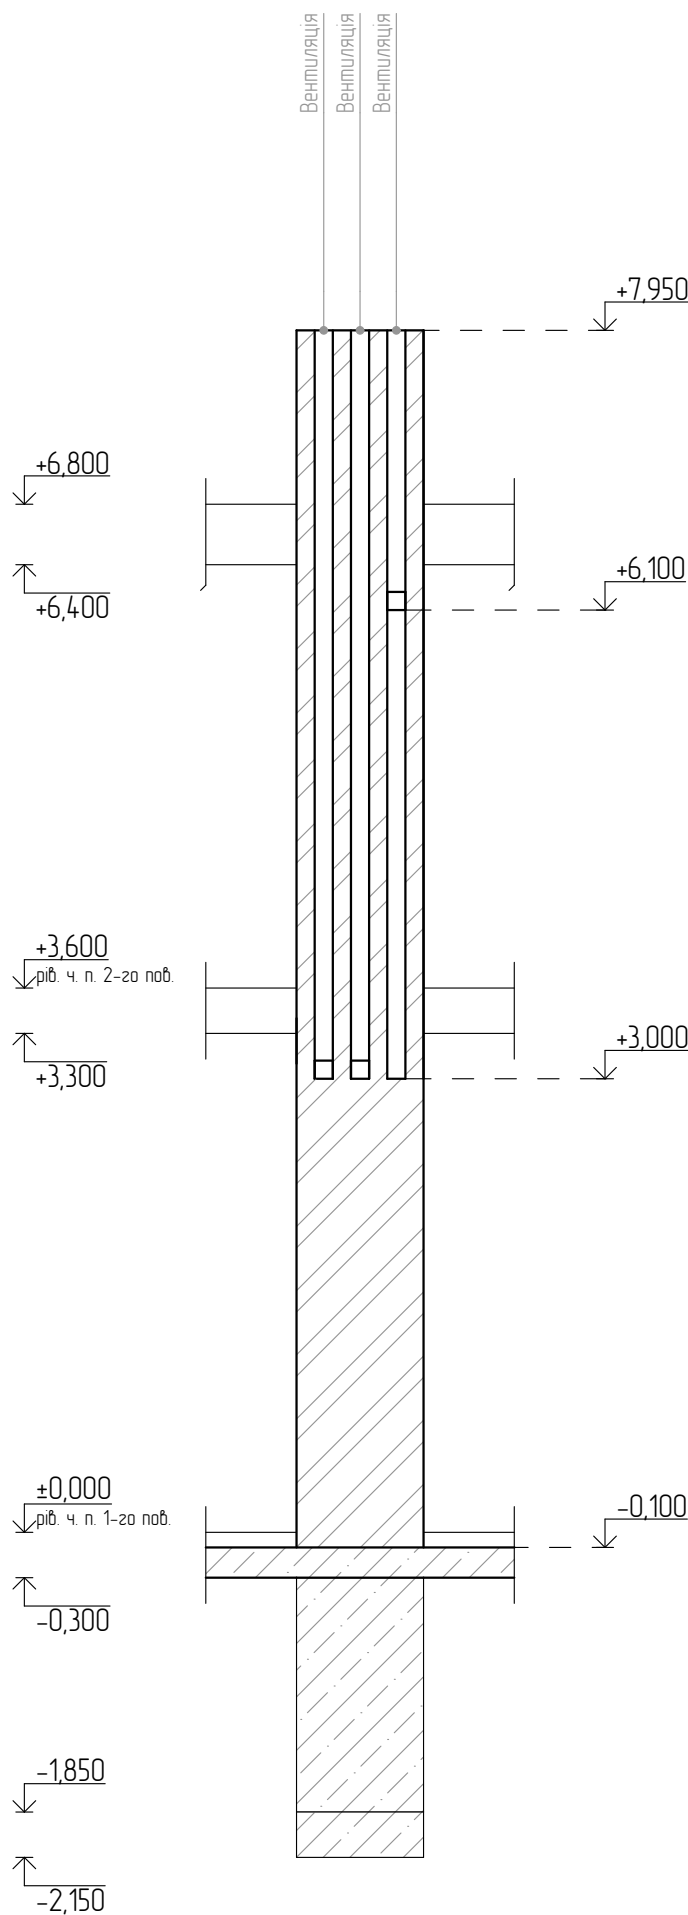



Розріз В-В М 1:50

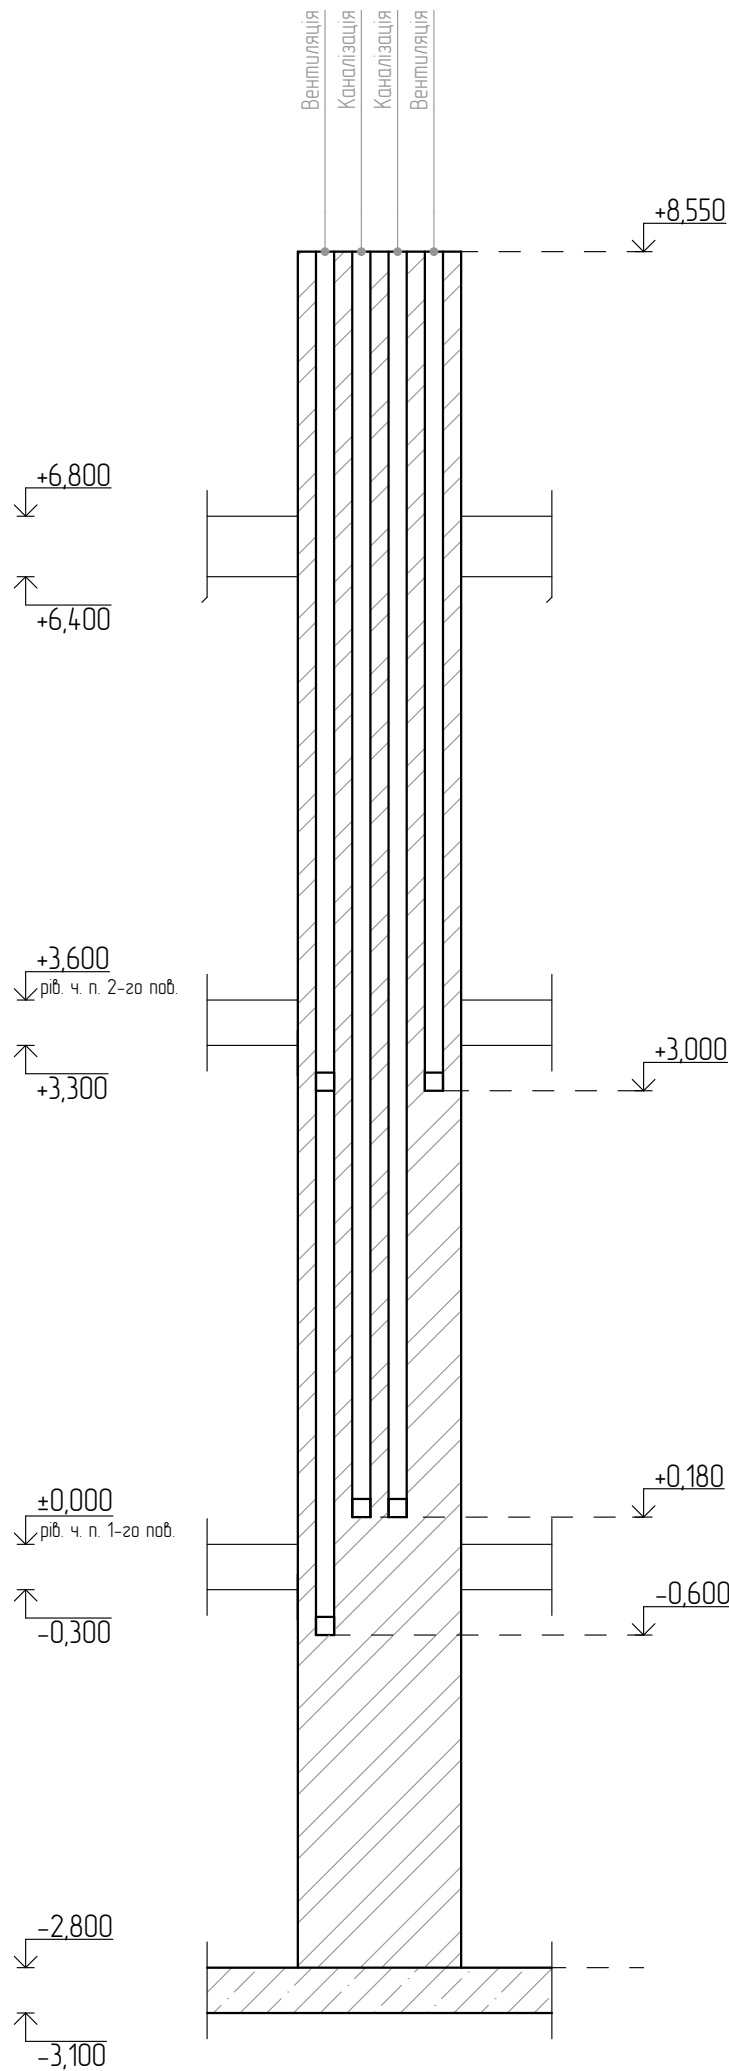

Розріз Г-Г М 1:50

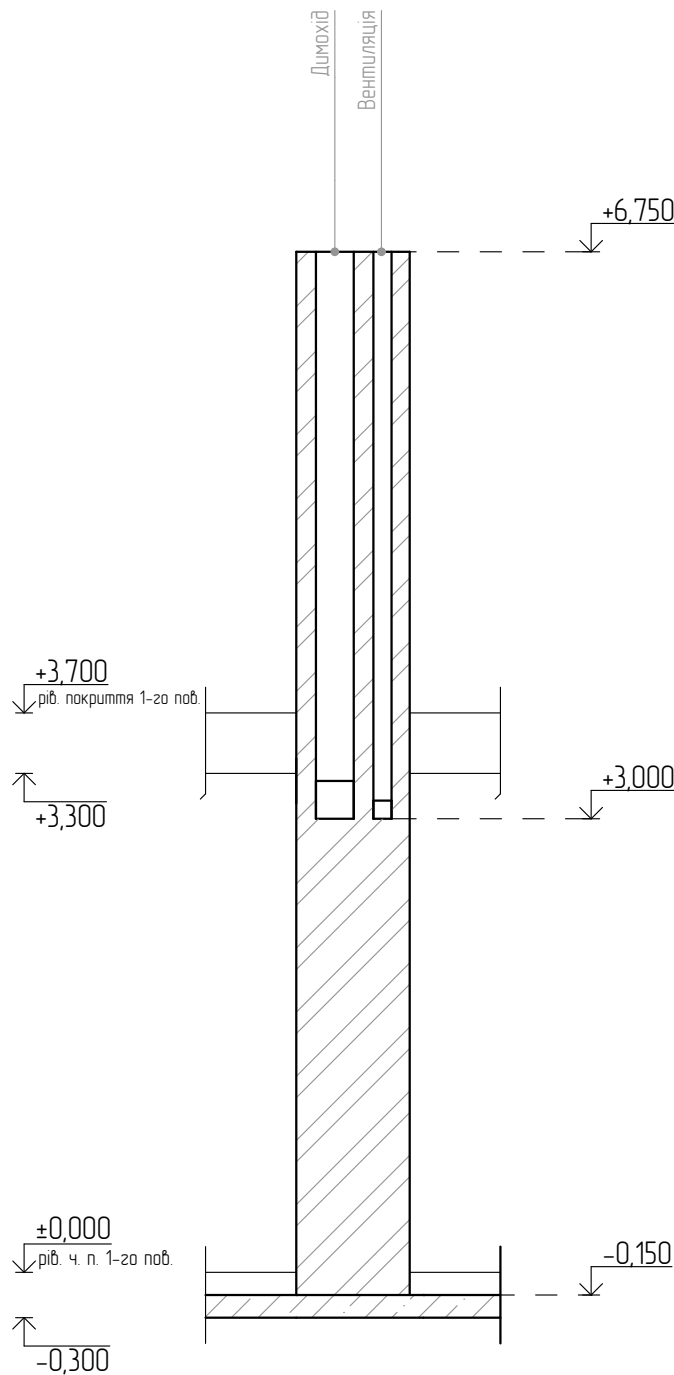

   						Архітектурна частина			
						Проект індивідуального житлового будинку Обухівського р-ну Київської обл. 3223151000 04-069 0053			
Зм.	Кільк.	Арк.	№Дак.	Підпис	Дата	Індивідуальний житловий будинок	Стадія	Аркуш	Аркушів
Розробила	Вигнан Ю.Ю.				03.21		РП	9	22
Перевірила	Чудареб А.Г.				03.21				
ГІП	Чудареб А.Г.					Розріз А-А, Б-Б, В-В, Г-Г М 1:50	Сертифікат Серія АР №016024		

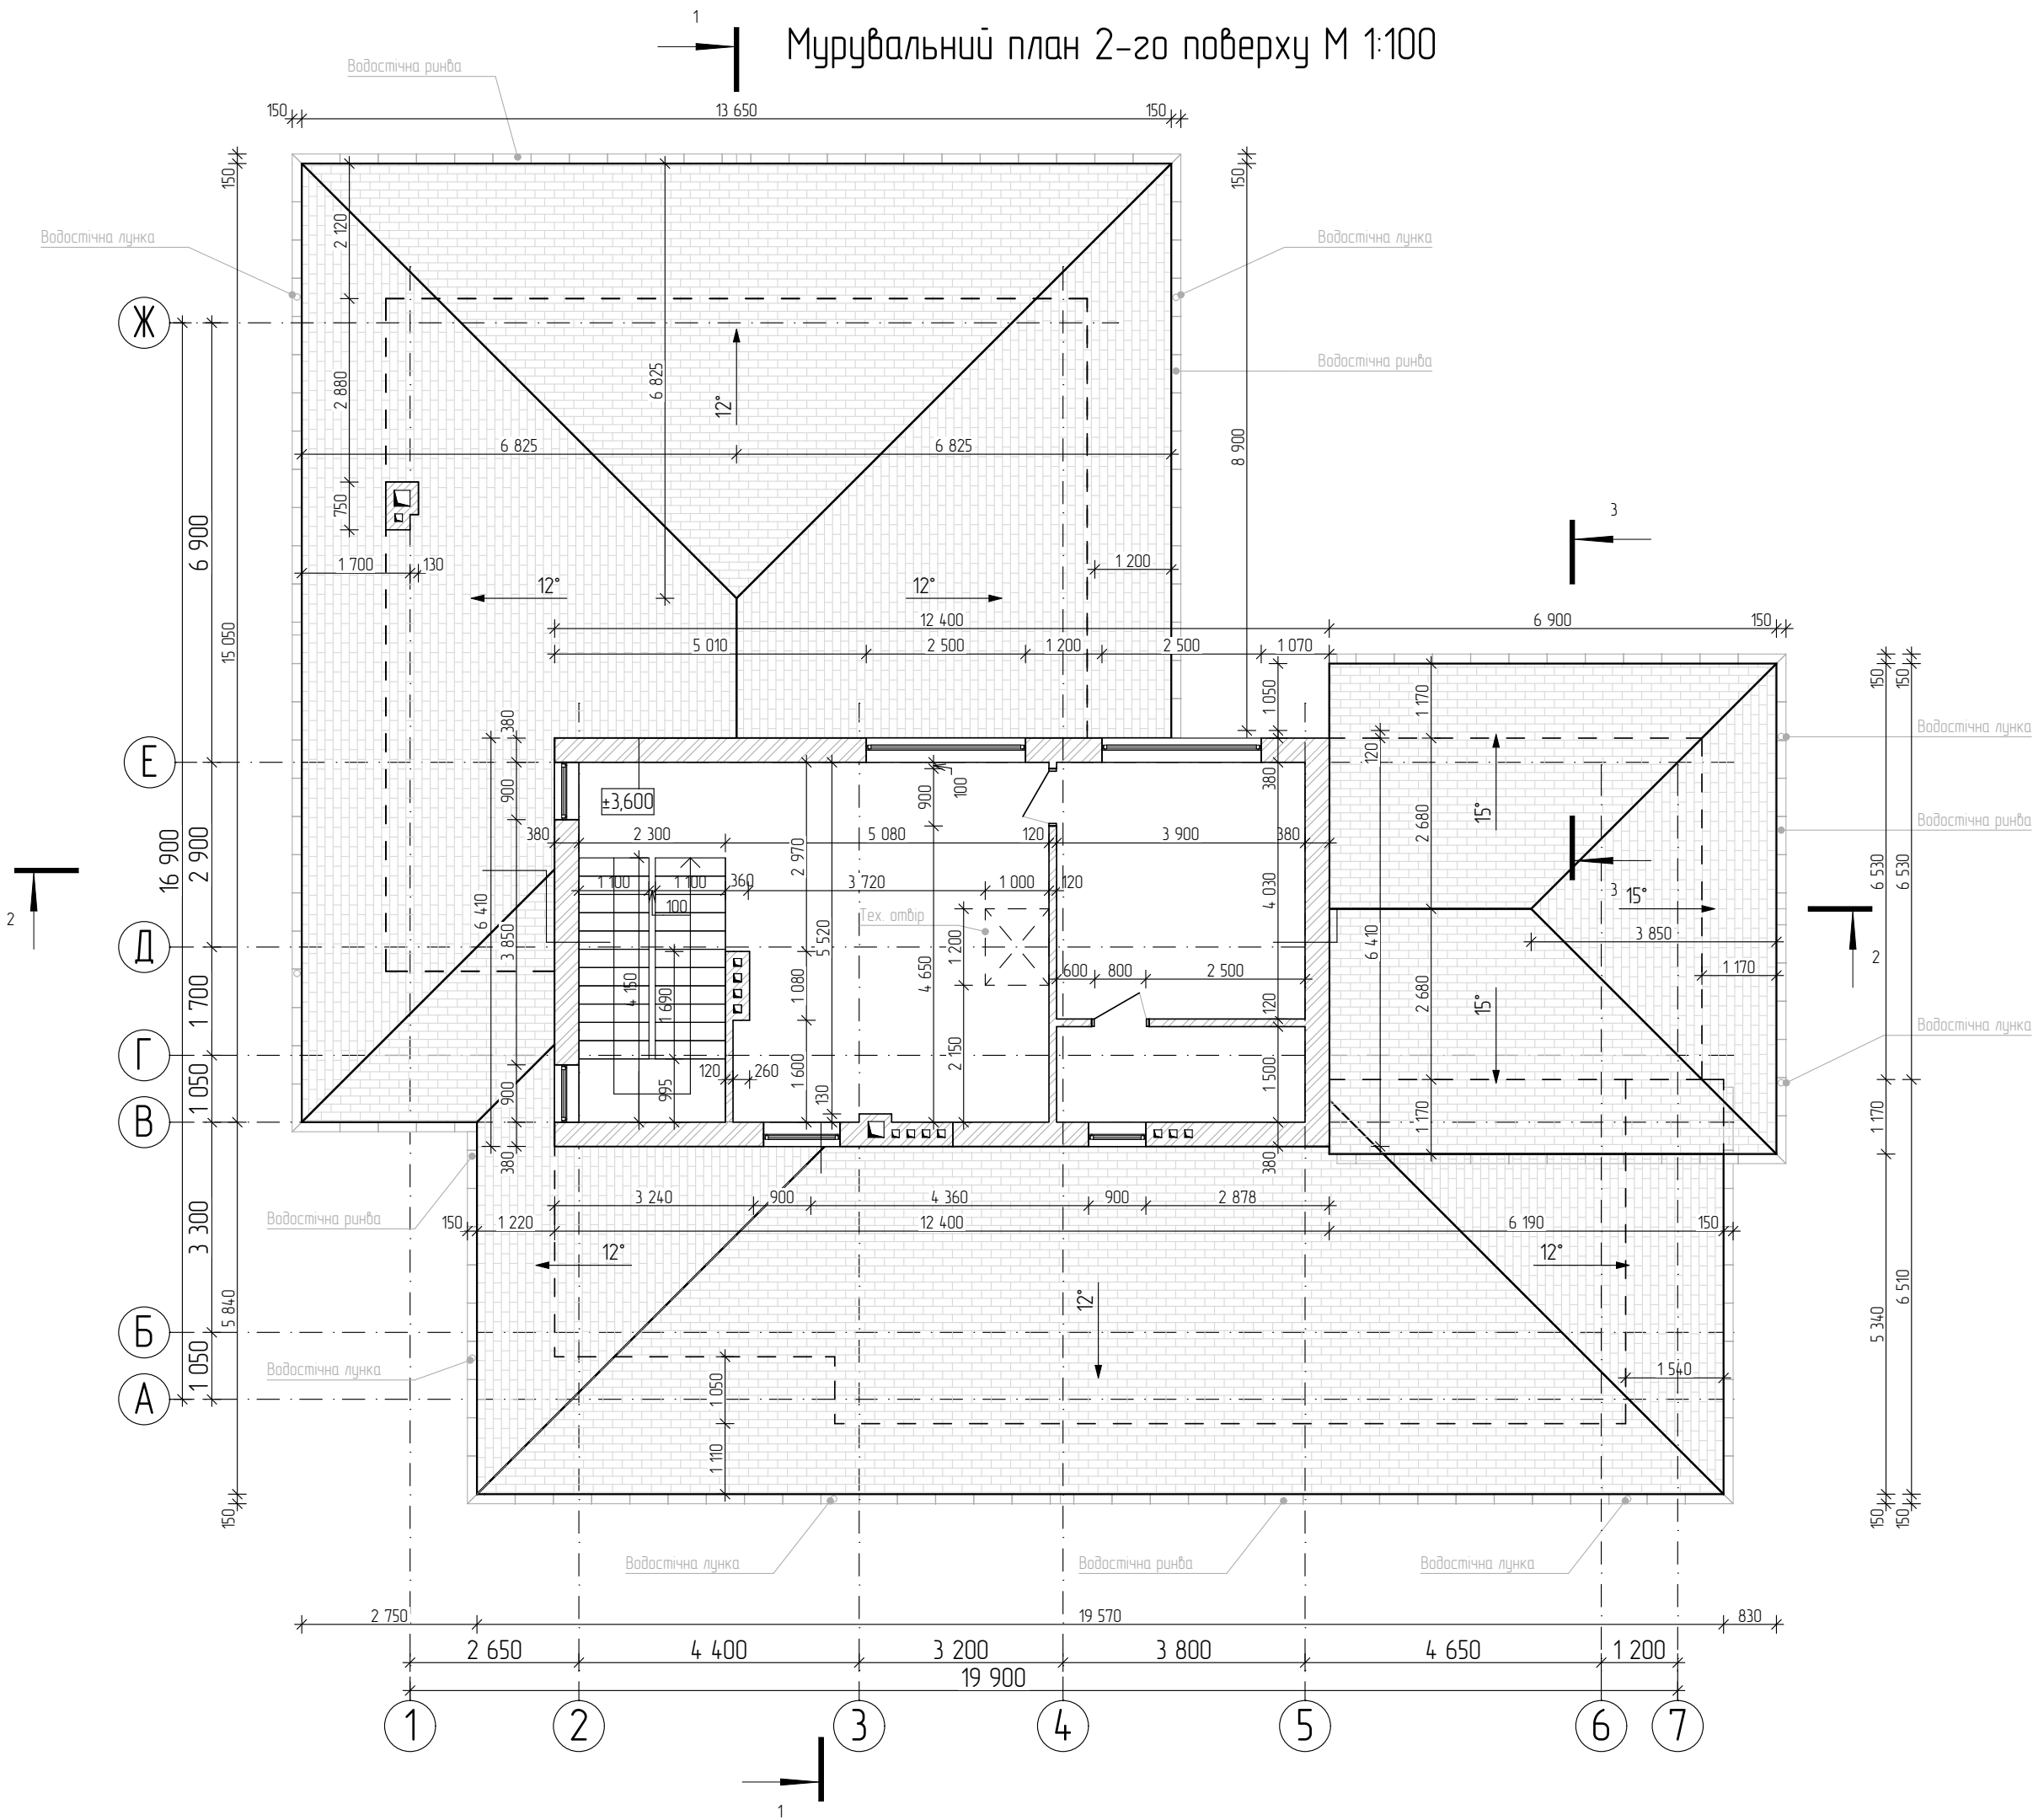

Експлікація підлоги


№	Найменування приміщень	Схема підлоги	Шари підлоги	Площа м²
Підземний поверх				
1	Льох		Керамічна плитка - 10 мм Чистова армована стяжка - 40 мм Утеплювач ЕППС - 50 мм Монолітна плита підлоги (по ґрунту) - 300 мм Гідроізоляція - 200 мкр Щебенєво-піщана суміш - 200 мм Ущільнений ґрунт - 300 мм	21,97
2	Тех. підпілля №1; Тех. Підпілля №2		Керамічна плитка - 30 мм Монолітна плита підлоги (по ґрунту) - 150 мм Гідроізоляція - 200 мкр Щебенєво-піщана суміш - 200 мм Ущільнений ґрунт - 300 мм	79,1
1-й поверх				
3	Хол, Кухня-столова, Кімната відпочинку, Побутове приміщення		Керамічна плитка або ламінат - 30 Система "Тепла підлога" Чистова армована стяжка - 70 мм Утеплювач ЕППС - 150 мм Монолітна плита підлоги (по ґрунту) - 150 мм Гідроізоляція - 200 мкр Щебенєво-піщана суміш - 200 мм Ущільнений ґрунт - 300 мм	127,89
4	Коридор, Сан. вузол, Лушпаво, Кімната відпочинку, Сан. вузол, Топочна, Пральня, Кімната		Керамічна плитка - 30 мм Система "Тепла підлога" Чистова стяжка - 70 мм Монолітна плита перекриття - 200 мм	90,69
5	Тераса		Керамогранітна плитка на цементно-піщаному розчині - 30 Утеплювач ЕППС - 50 Гідроізоляція - 200 мкр Монолітна плита перекриття - 200 Утеплювач ЕППС - 50 Штукатурка - 15	18,51
6	Ганок № 1, 2, 3, 4		Керамогранітна плитка - 8-10 мм Клейовий розчин Стяжка - 40 мм Монолітна плита - 150 мм Щебенєво-піщана суміш - 200 мм Ущільнений ґрунт - 300 мм	17,58
2-й поверх				
7	Кімната №1, 2		Керамічна плитка - 30 мм Чистова стяжка - 70 мм Монолітна плита перекриття - 200 мм	47,21
8	Сан. вузол		Керамічна плитка - 30 мм Система "Тепла підлога" Чистова стяжка - 70 мм Монолітна плита перекриття - 200 мм	5,85

Примітка:


- За відносну відмітку $\pm 0,000$ прийнято чиста підлога 1-го поверху.
- Всі відмітки та розміри уточнити по місцю.
- Зовнішні розміри дверних прорізів приведені відповідно до отворів в стіні у відкритому стані.
- Конструкцію сходів Сх-1 та Сх-2 див. розділ "Конструкції будівельні"
- Конструкцію фундаментів див. розділ "Конструкції будівельні"

						Архітектурна частина			
						Проект індивідуального житлового будинку Обухівського р-ну Київської обл. 3223151000.04.069.0053			
Зм	Кільк	Арк	№Дак	Підпис	Дата	індивідуальний житловий будинок	Стадія	Аркуш	Аркушів
Розробила		Вигнан Ю.Ю			03.21		РП	10	22
Перевірив		Чудареб А.Г.			03.21				
		ГІП		Чудареб А.Г.					
						Мурувальний план 2-го поверху М 1:100	Сертифікат Серія АР №016024		



Маркувальний план 1-го поверху М 1:100

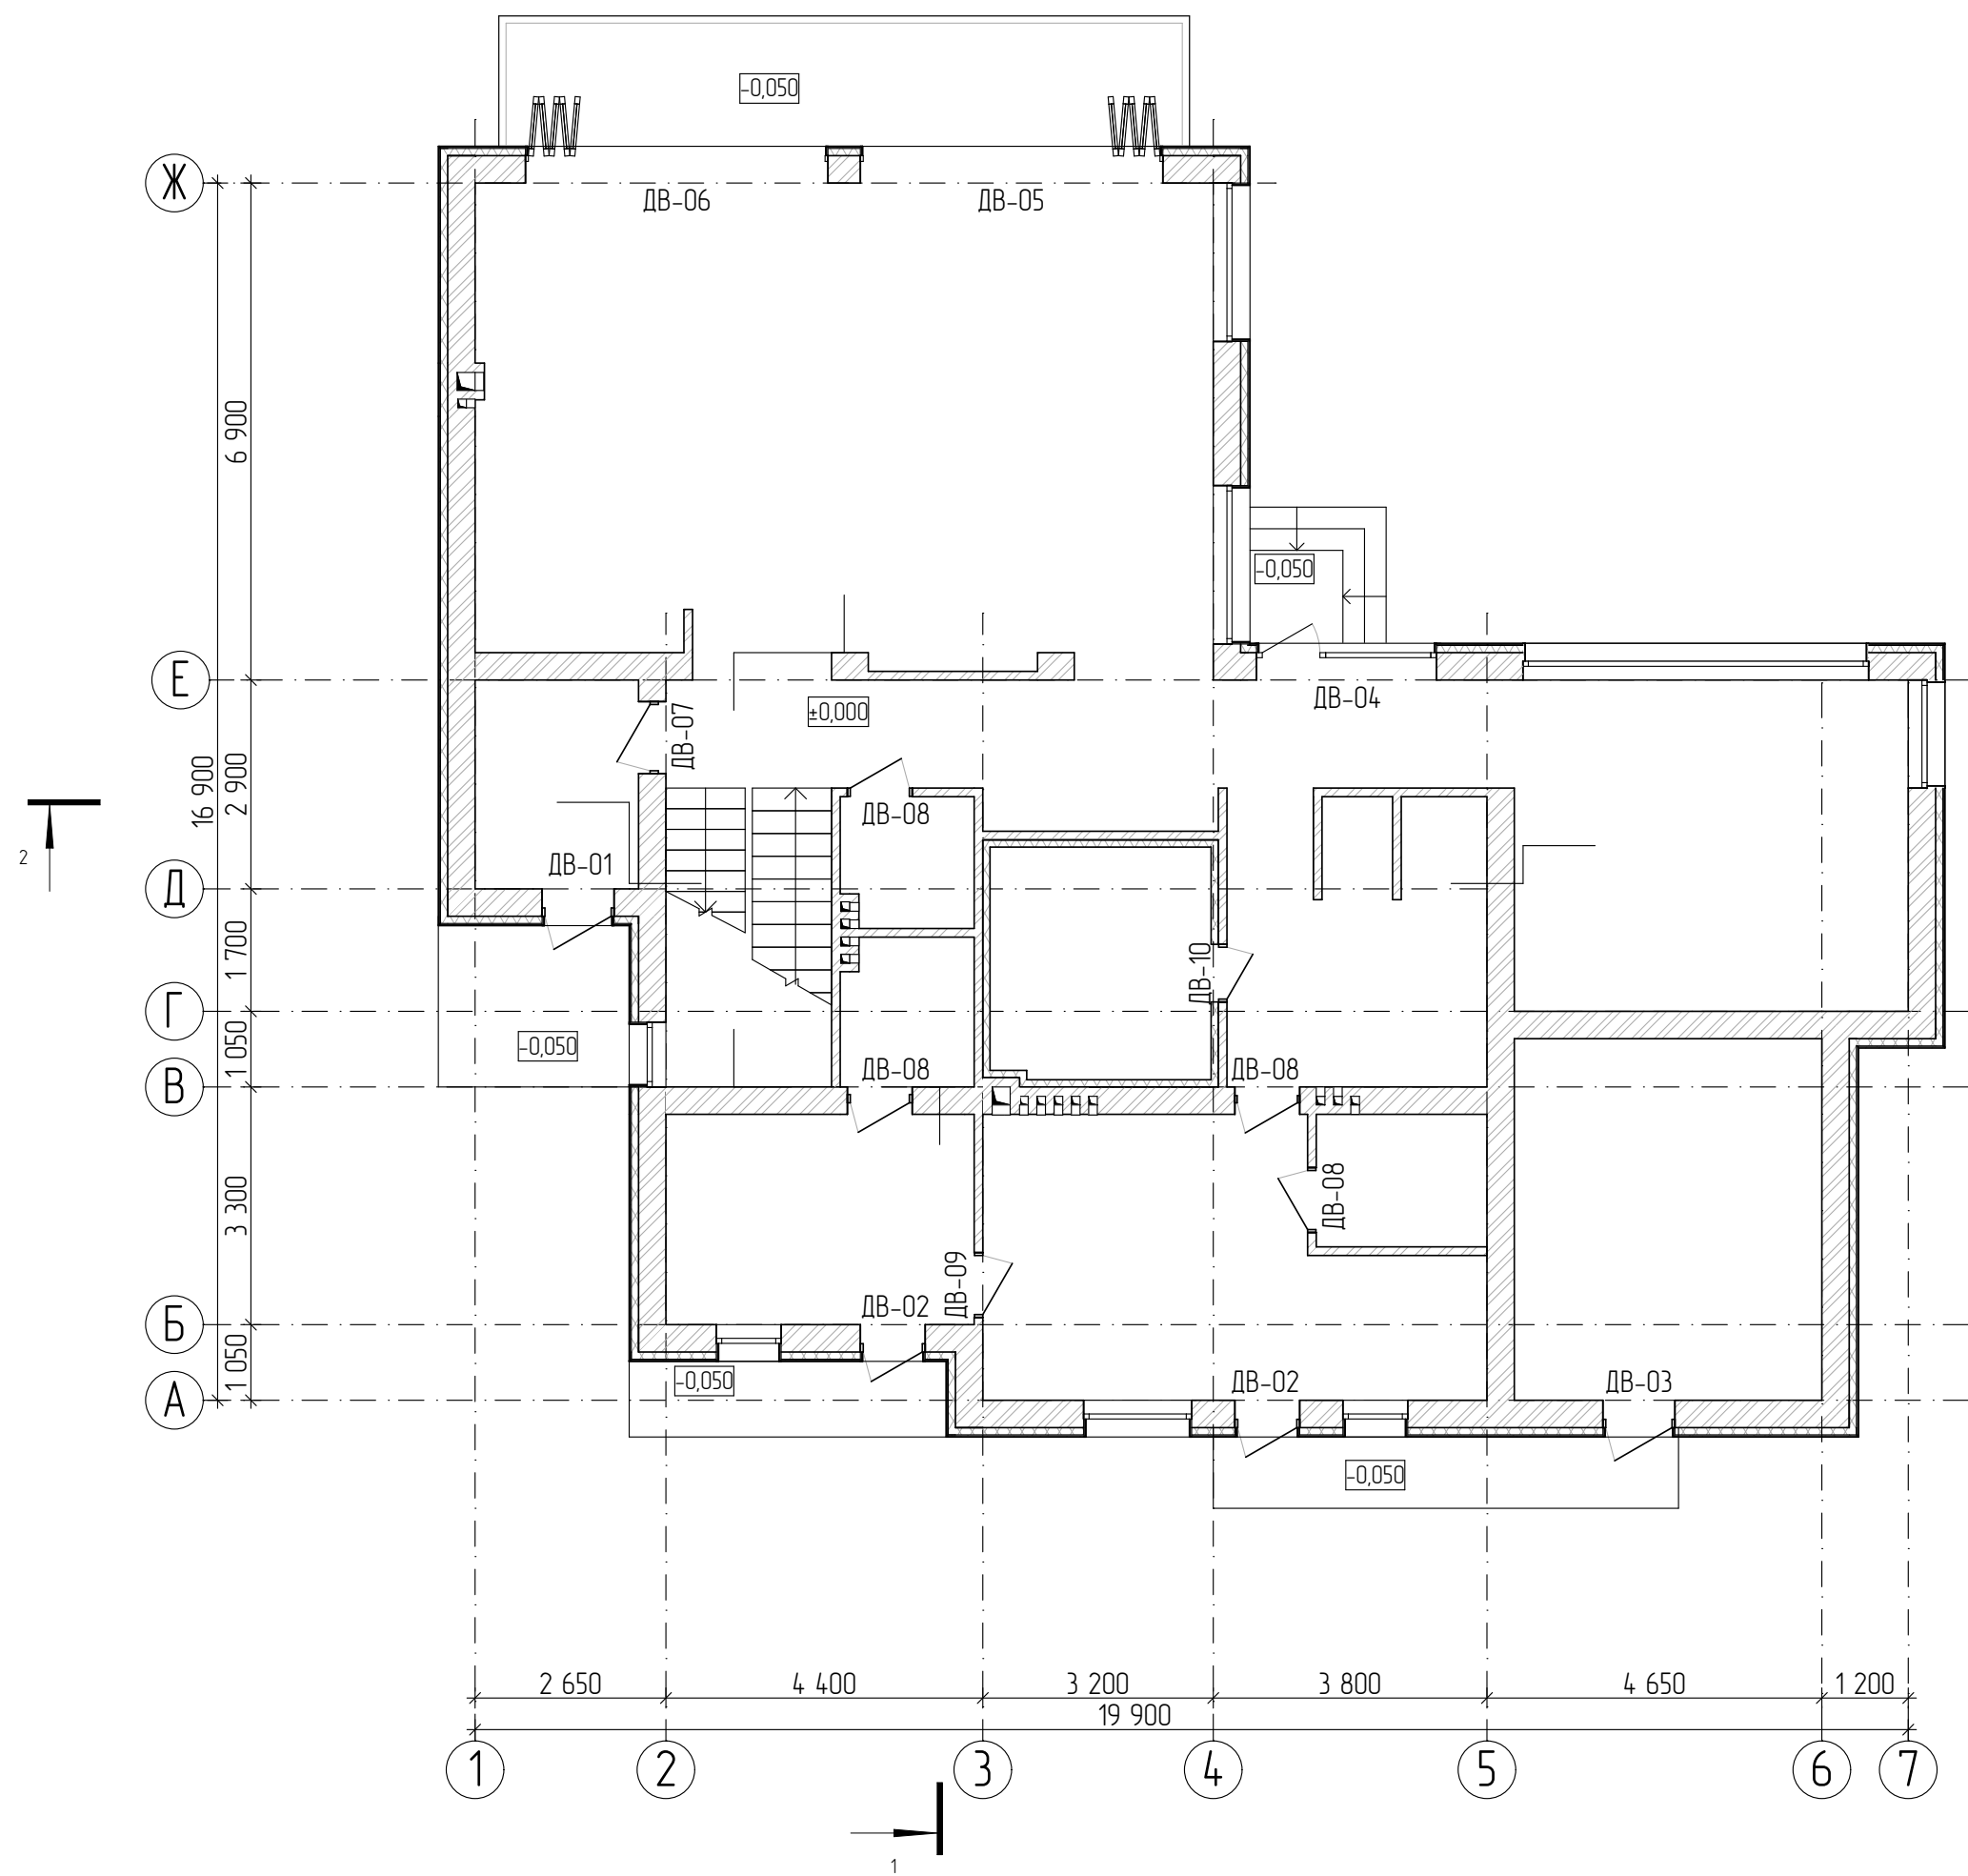


Маркувальний план підвального поверху М 1:100

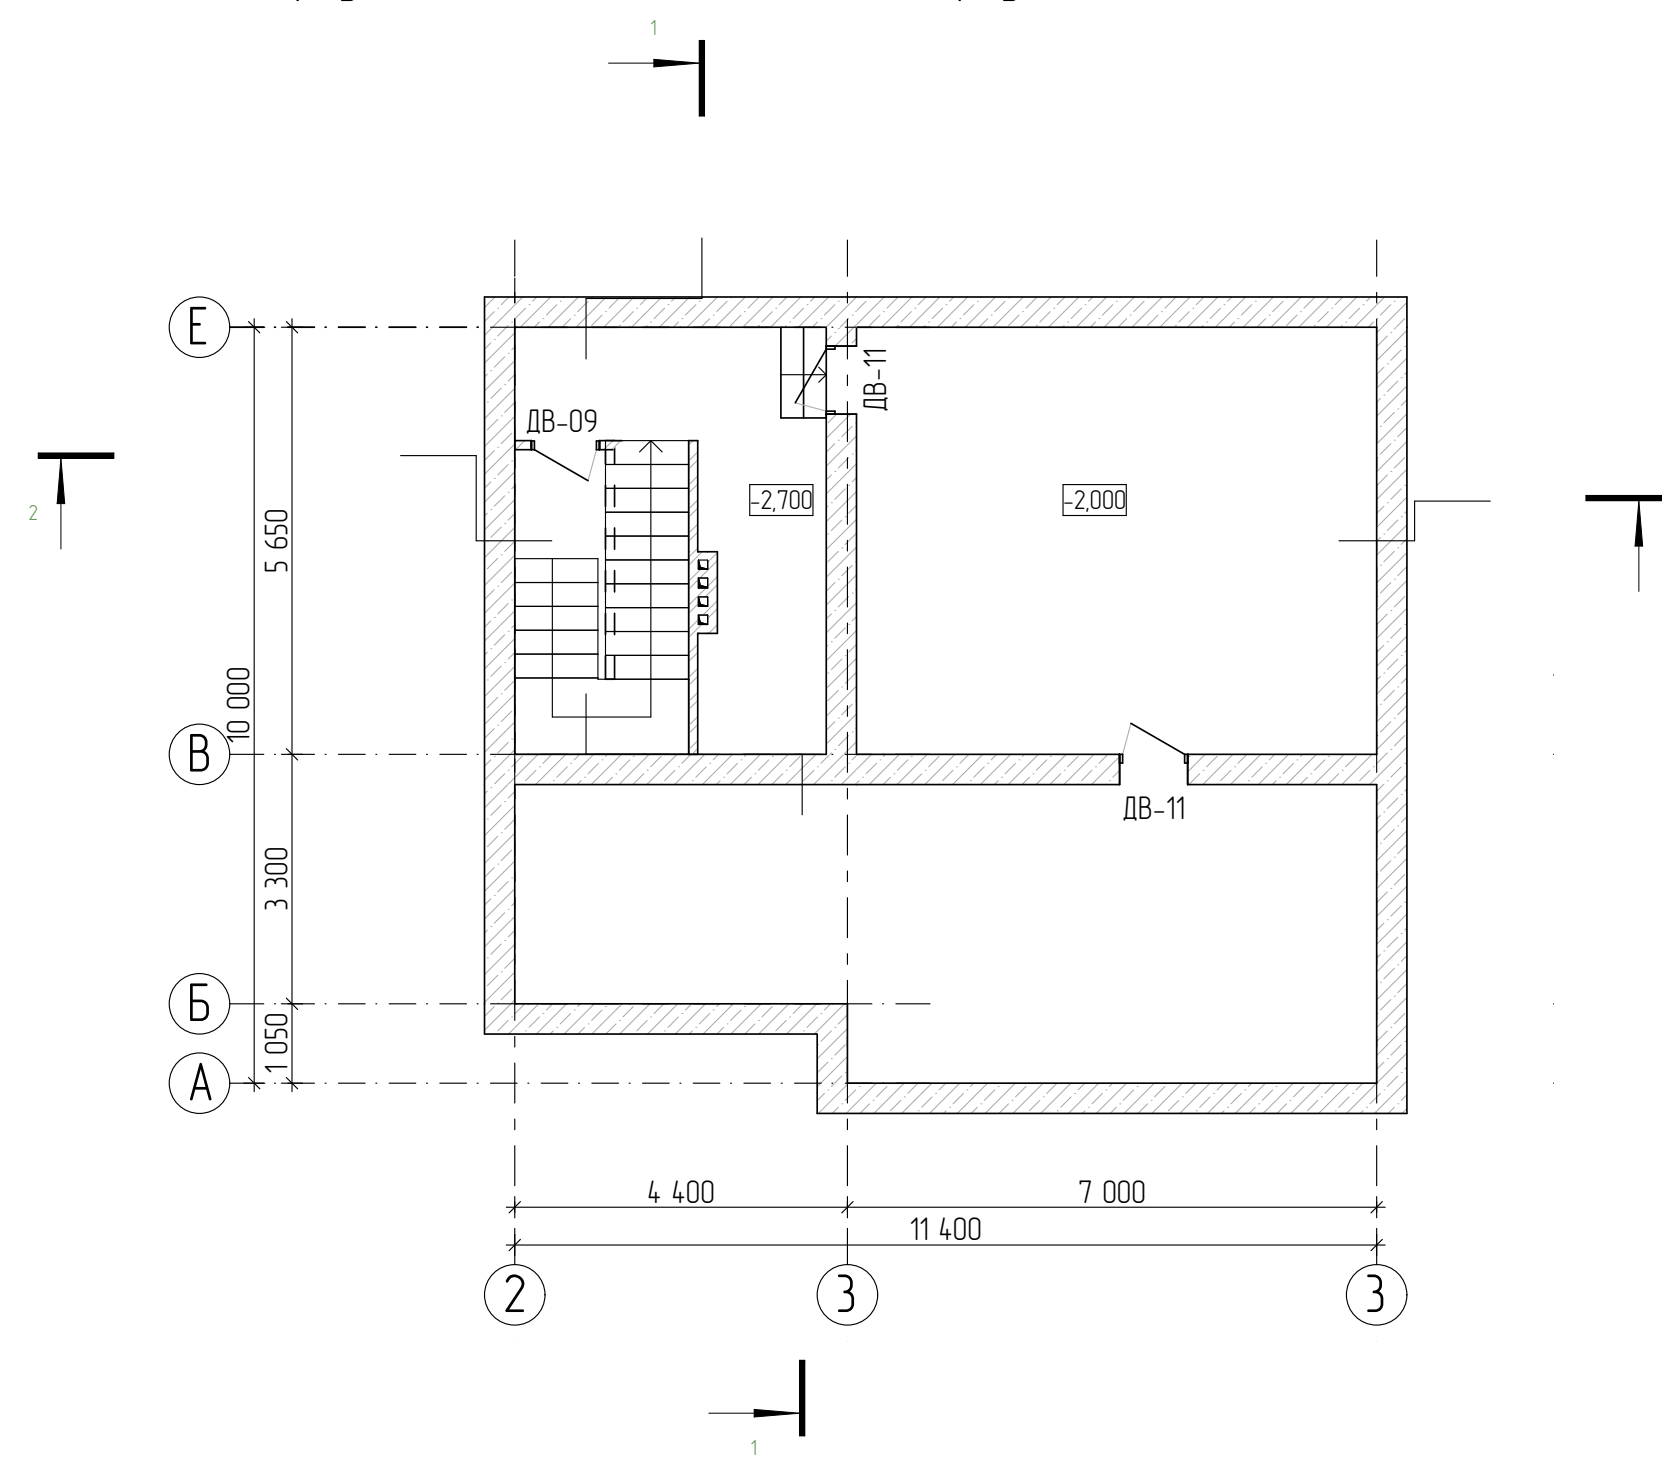

Примітка:
1. Даний лист дивитися разом з розрізами, фасадами та відомостями заповнення віконних та дверних прорізів арк. № 16, 20-22.

  						Архітектурна частина			
						Проект індивідуального житлового будинку Обухівського р-ну Київської обл. 3223151000 04-069 0053			
Зм.	Кільк.	Арк.	№Дак.	Підпис	Дата	Індивідуальний житловий будинок	Стадія	Аркуш	Аркушів
Розробила	Вигнан Ю.Ю.				03.21		РП	11	22
Перевірив	Чудареб А.Г.				03.21				
	ГІП	Чудареб А.Г.				Маркувальний план підвального поверху М 1:100; Маркувальний план 1-го поверху М 1:100	Сертифікат Серія АР №016024		

Маркувальний план 2-го поверху М 1:100

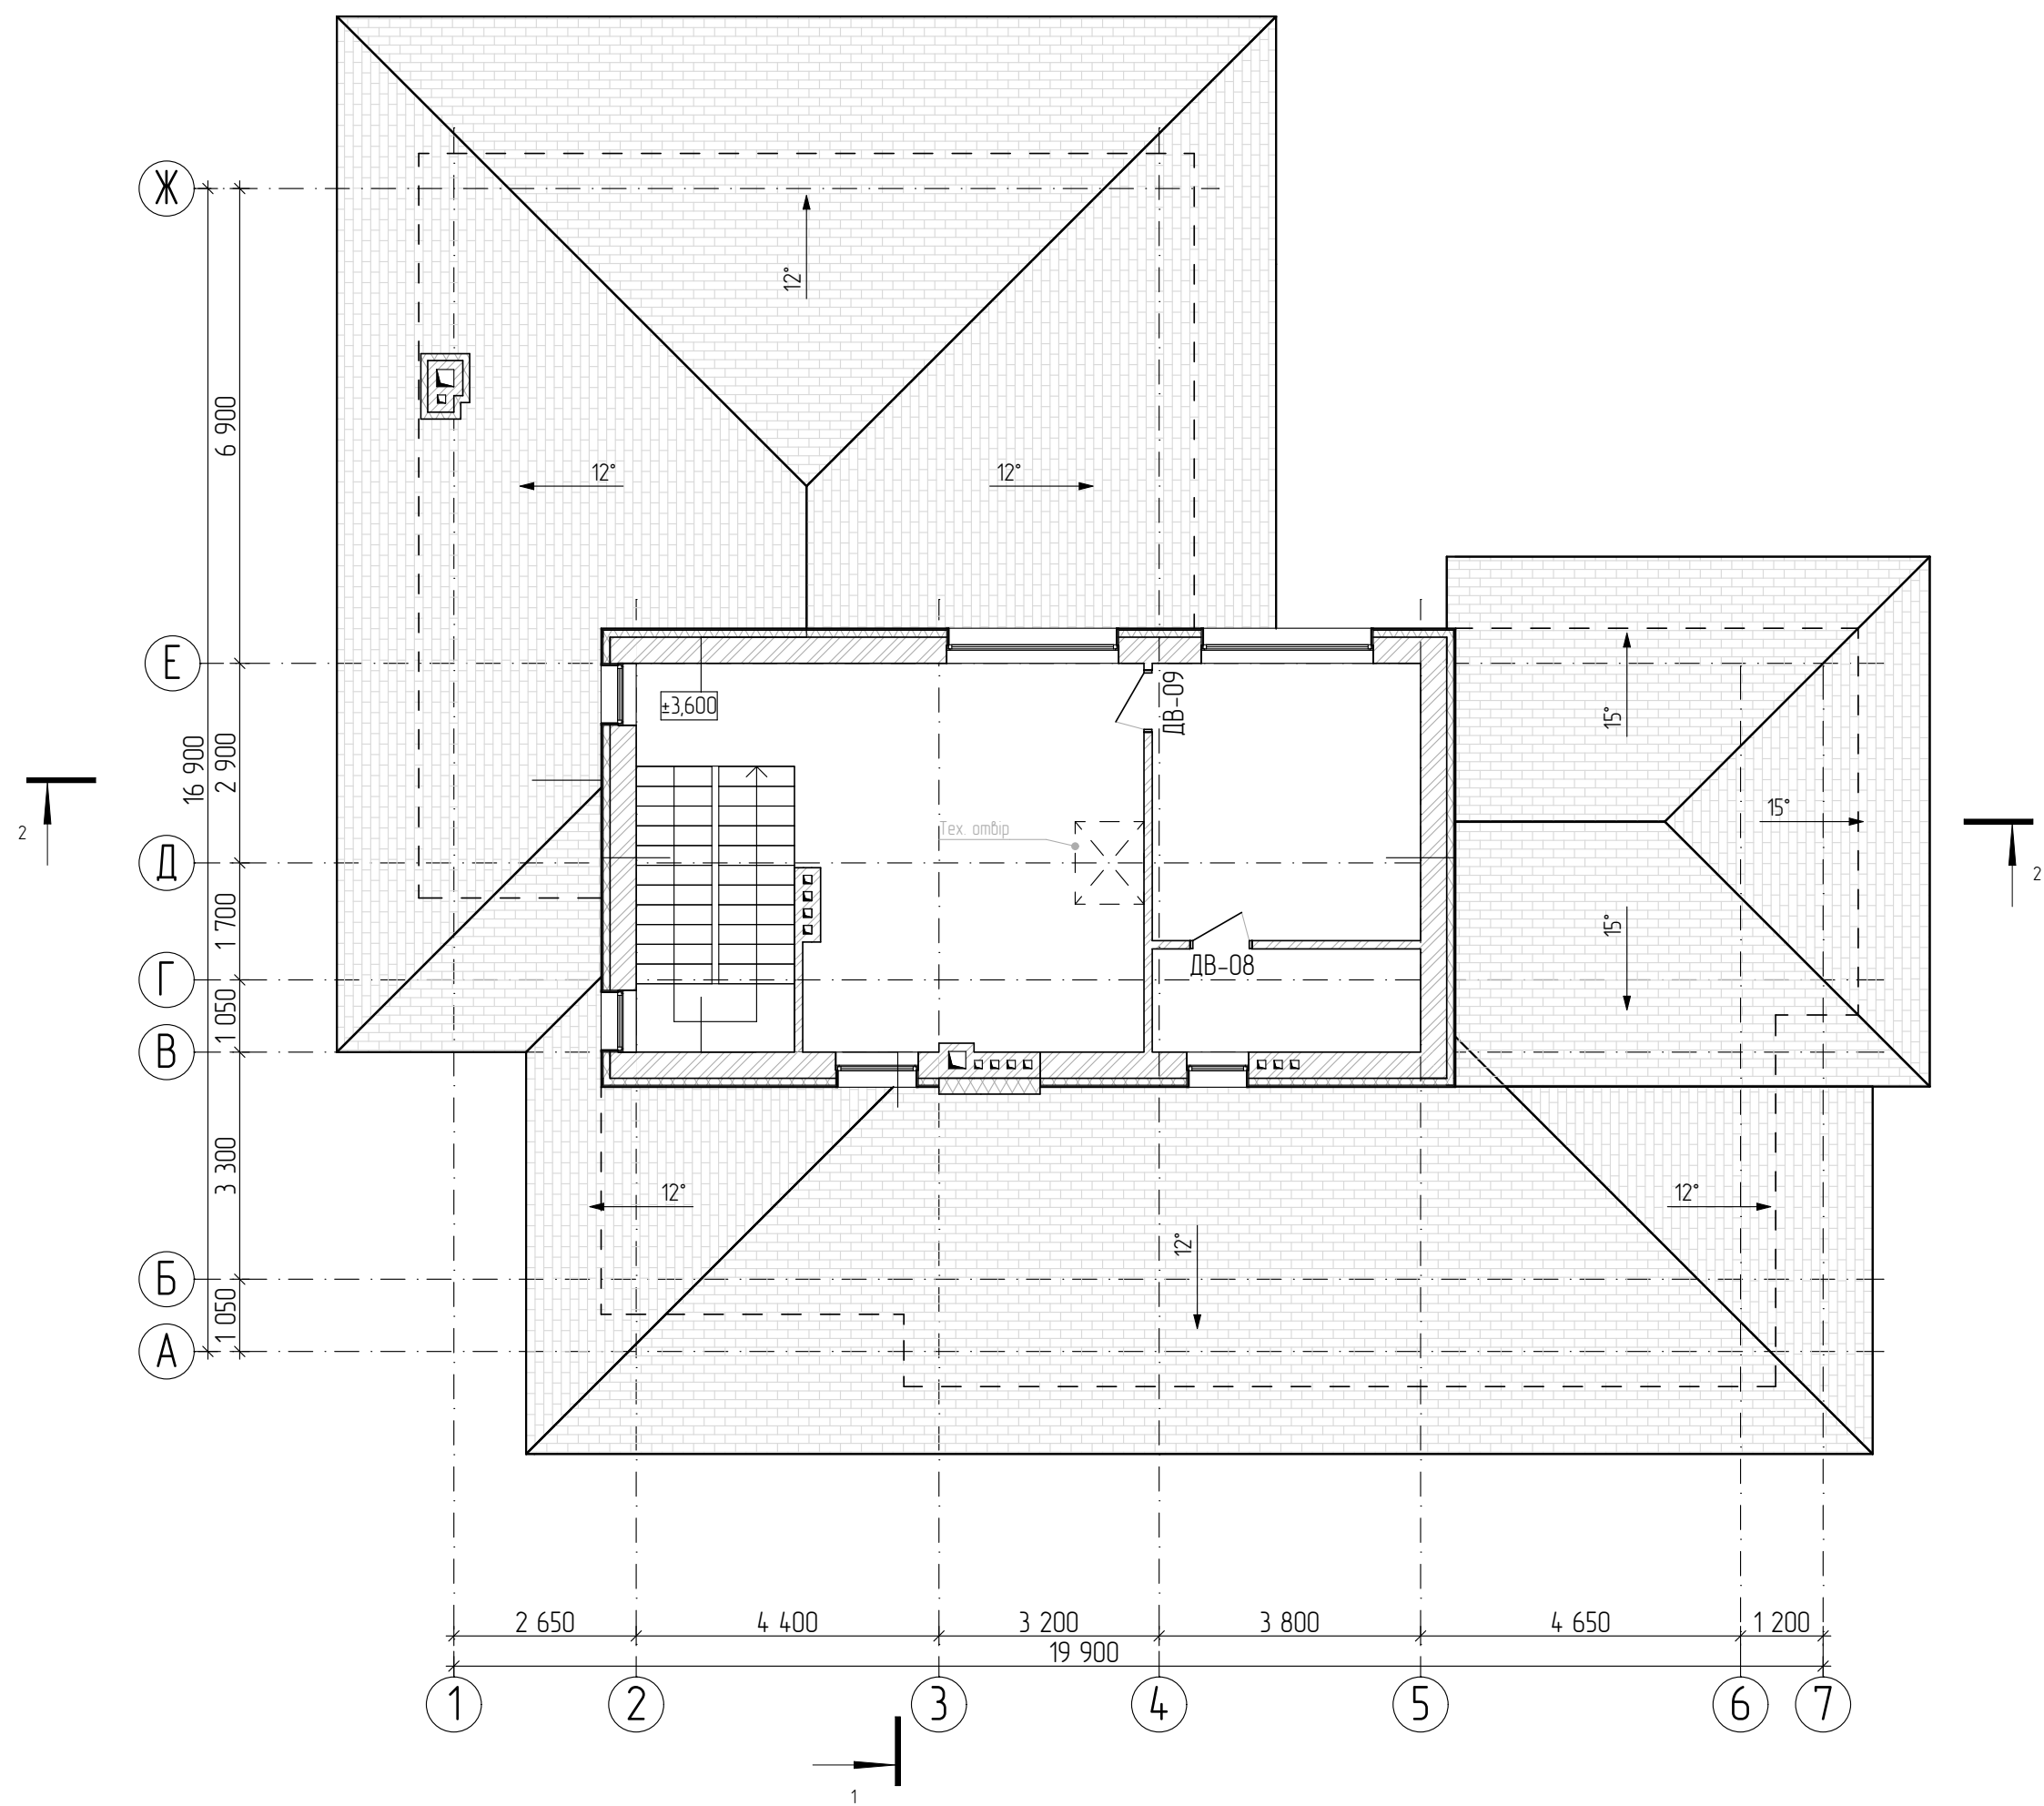

Примітка:
1. Даний лист дивитися разом з розрізами, фасадами та відомостями заповнення віконних та дверних прорізів арк. № 16, 20–22.

Архітектурна частина						
Проект індивідуального житлового будинку Обухівського р-ну Київської обл. 3223151000 04-069 0053						
Зм.	Кільк.	Арк.	№Дак.	Підпис	Дата	Індивідуальний житловий будинок
Розробила	Вигнан Ю.Ю.			<i>Вигнан</i>	03.21	
Перевірила	Чударева А.Г.			<i>Чударева</i>	03.21	
ГІП	Чударева А.Г.			<i>Чударева</i>		Маркувальний план 2-го поверху М 1:100
						Сертифікат Серія АР №016024




Diagram 1 shows a horizontal line with a black arrow pointing right towards a vertical line.



5. Конструкцію фундаментів див. розділ "Конструкції будівельні"

						Архітектурна частина			
						Проект індивідуального житлового будинку Обухівського р-ну Київської обл. 3223151000-04-069.0053			
Зм.	Кільк.	Арк.	№Док.	Підпис	Дата		Стадія	Аркуш	Аркушіб
Розробила	Вигнан Ю.Ю.				03.21	індивідуальний житловий будинок	РП	13	22
Перевірив	Чубарев А.Г.				03.21				
	ГІП	Чубарев А.Г.							
						План перетинак підвального поверху М 1:100, План перетинак 1-го поверху М 1:100	Сертифікат Серія AP №016024		

План перетинак 2-го поверху М 1:100

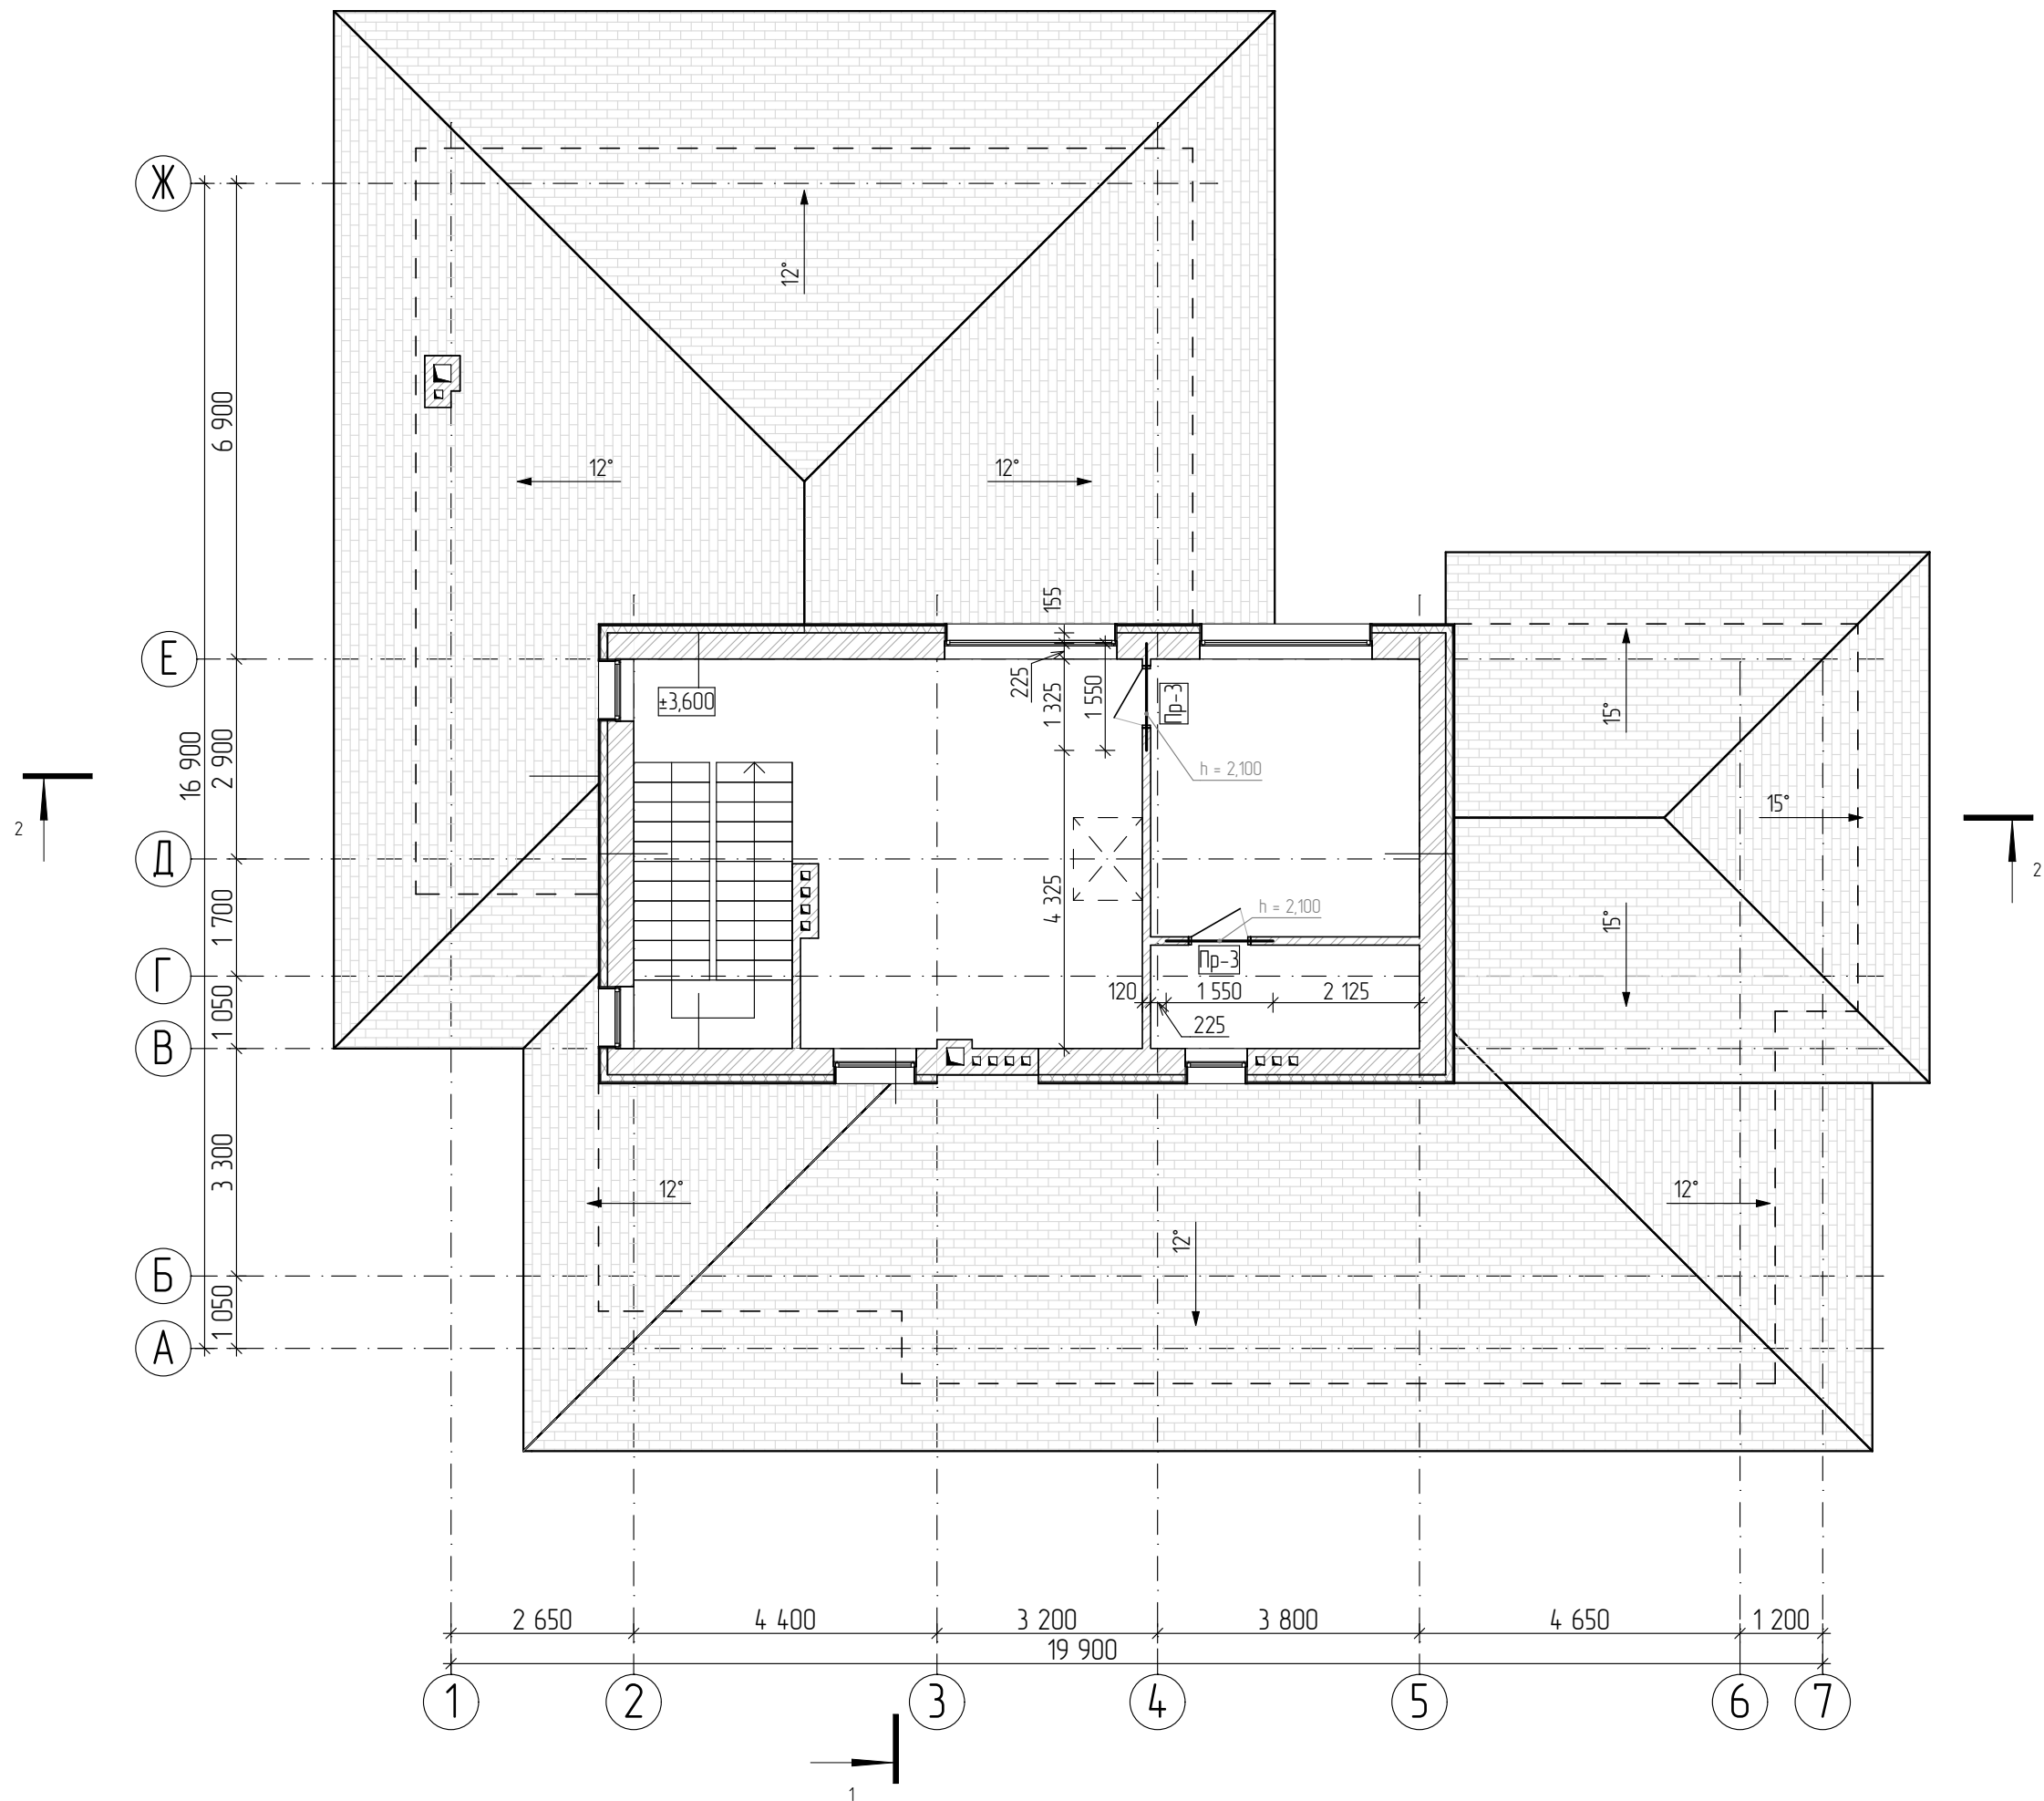



Відомість перетинак		
№	Поз.	Схема перерізу
1	Пр-1	
2	Пр-2	
3	Пр-3	
4	Пр-4	

Специфікація перетинак							
№	Найменування	К-сть перетинак на поверххах			Всього, шт.	Маса виробу, кг	Примітки
		Підвальный	1-ий	2-ий			
1	1ПБ 16-1	-	9	2	11	30	
2	1ПБ 13-1	1	4	-	5	25	


Примітка:

- За відносну відмітку $\pm 0,000$ прийнято чиста підлога 1-го поверху.
- Всі відмітки та розміри уточнити по місцю.
- Зовнішні розміри дверних прорізів приведені відповідно до отворів в стіні у відкритому стані.
- Конструкцію сходів Сх-1 та Сх-2 див. розділ "Конструкції будівельні"
- Конструкцію фундаментів див. розділ "Конструкції будівельні"



Архітектурна частина						
Проект індивідуального житлового будинку Обухівського р-ну Київської обл. 3223151000 04-069 0053						
Зм.	Кільк.	Арк.	№Дак.	Підпис	Дата	Індивідуальний житловий будинок
Розробила	Вигнан Ю.Ю.				03.21	
Перевірив	Чударев А.Г.				03.21	
ГІП	Чударев А.Г.					План перетинак 2-го поверху М 1:100
						Сертифікат Серія АР №016024

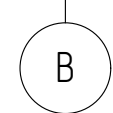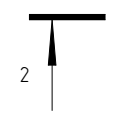


Розріз 4-4 М 1:30

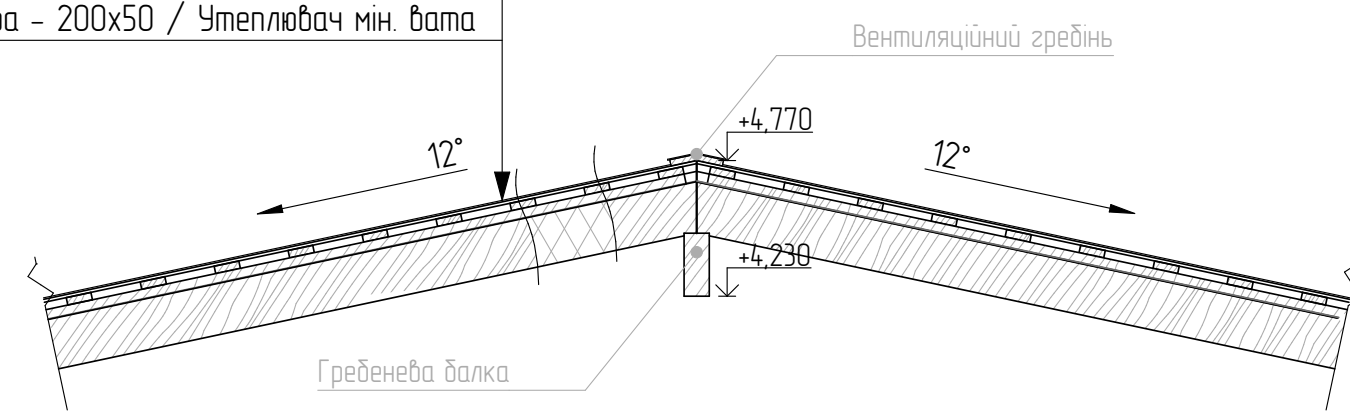


1. Даний лист див. разом фасадами та розрізами на аркушах АР-19-22.
2. Влаштування покрівлі див. Розділ КБ.
3. Всі вентканали утеплити ззовні мін. ватою товщиною 100 мм.
4. Покрівлі робиться по дерев'яних балках з покриттям із бітумної черепиці з організованим водостоком, водостічні труди встановлювати по місцю після завершення покрівельних робіт.
5. Всі дерев'яні елементи обробити антисептиком та антипіренами.
6. Площа бітумної черепиці – 406 м.кв.

  						Архітектурна частина					
						Проект індивідуального житлового будинку Обухівського р-ну Київської обл. 3223151000.04-069.0053					
Зм.	Кльк.	Арк.	№Док.	Підпис	Дата				Стадія	Аркуш	Аркушіб
Розробила		Визнан Ю.Ю.			03.21	індивідуальний житловий будинок					
Перевірив		Чударева А.Г.			03.21				РП	15	22
ГІП		Чударева А.Г.									
						План даху М 1100; Розріз 3-3 М 120; Розріз Е-Е М 120; Розріз 4-4 М 130			Сертифікат Серія AP №016024		


Розріз 1-1 М 1:100

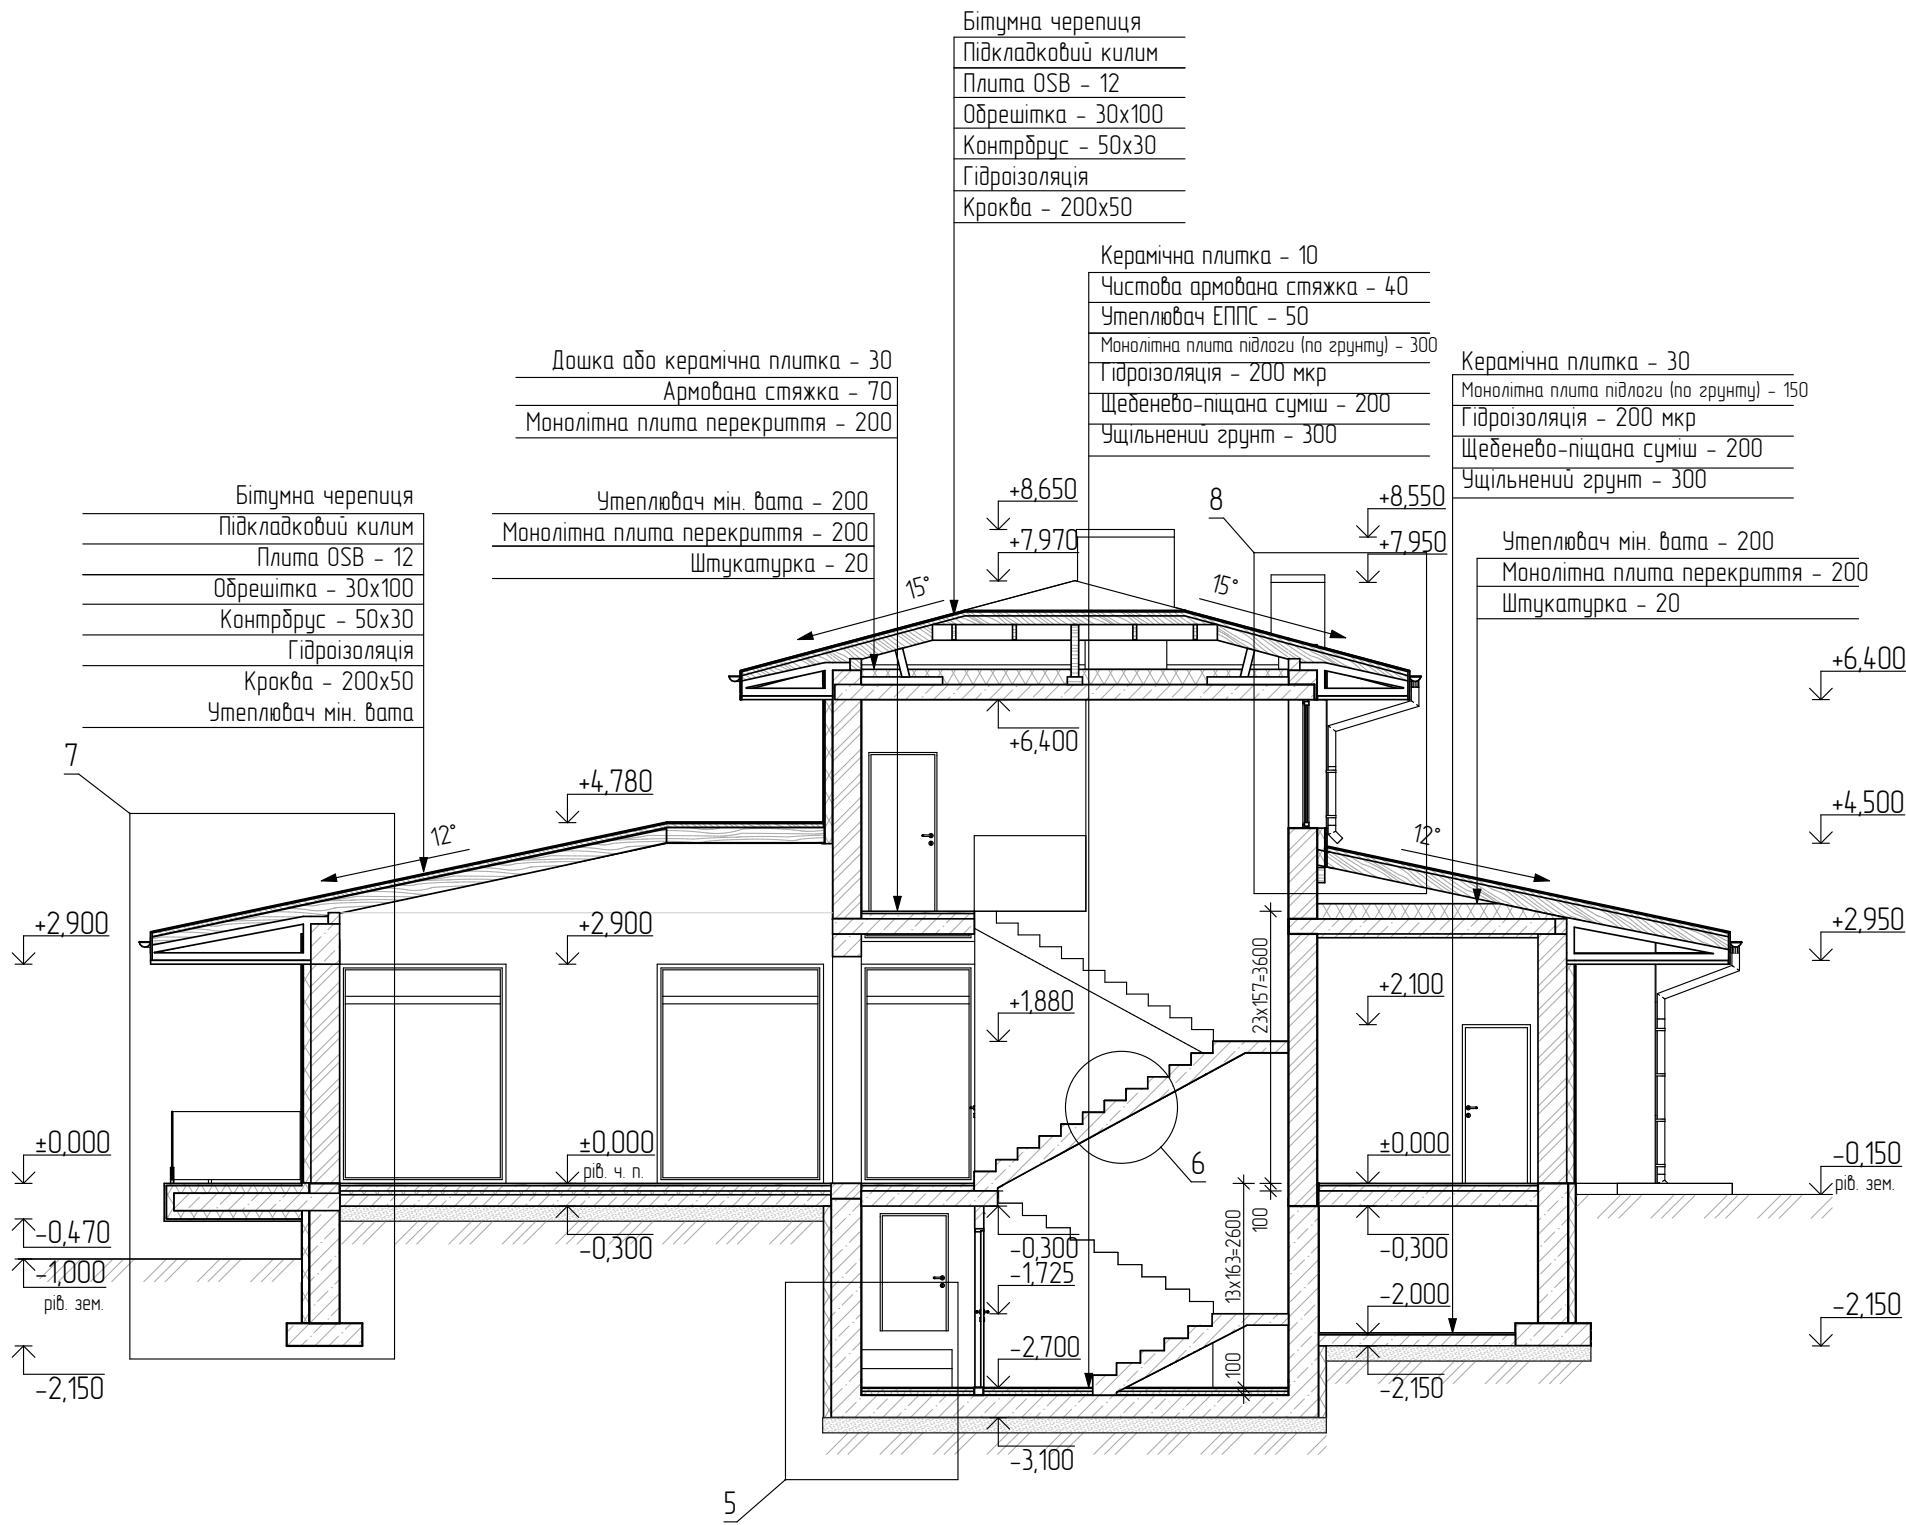


Розріз 2-2 М 1:100

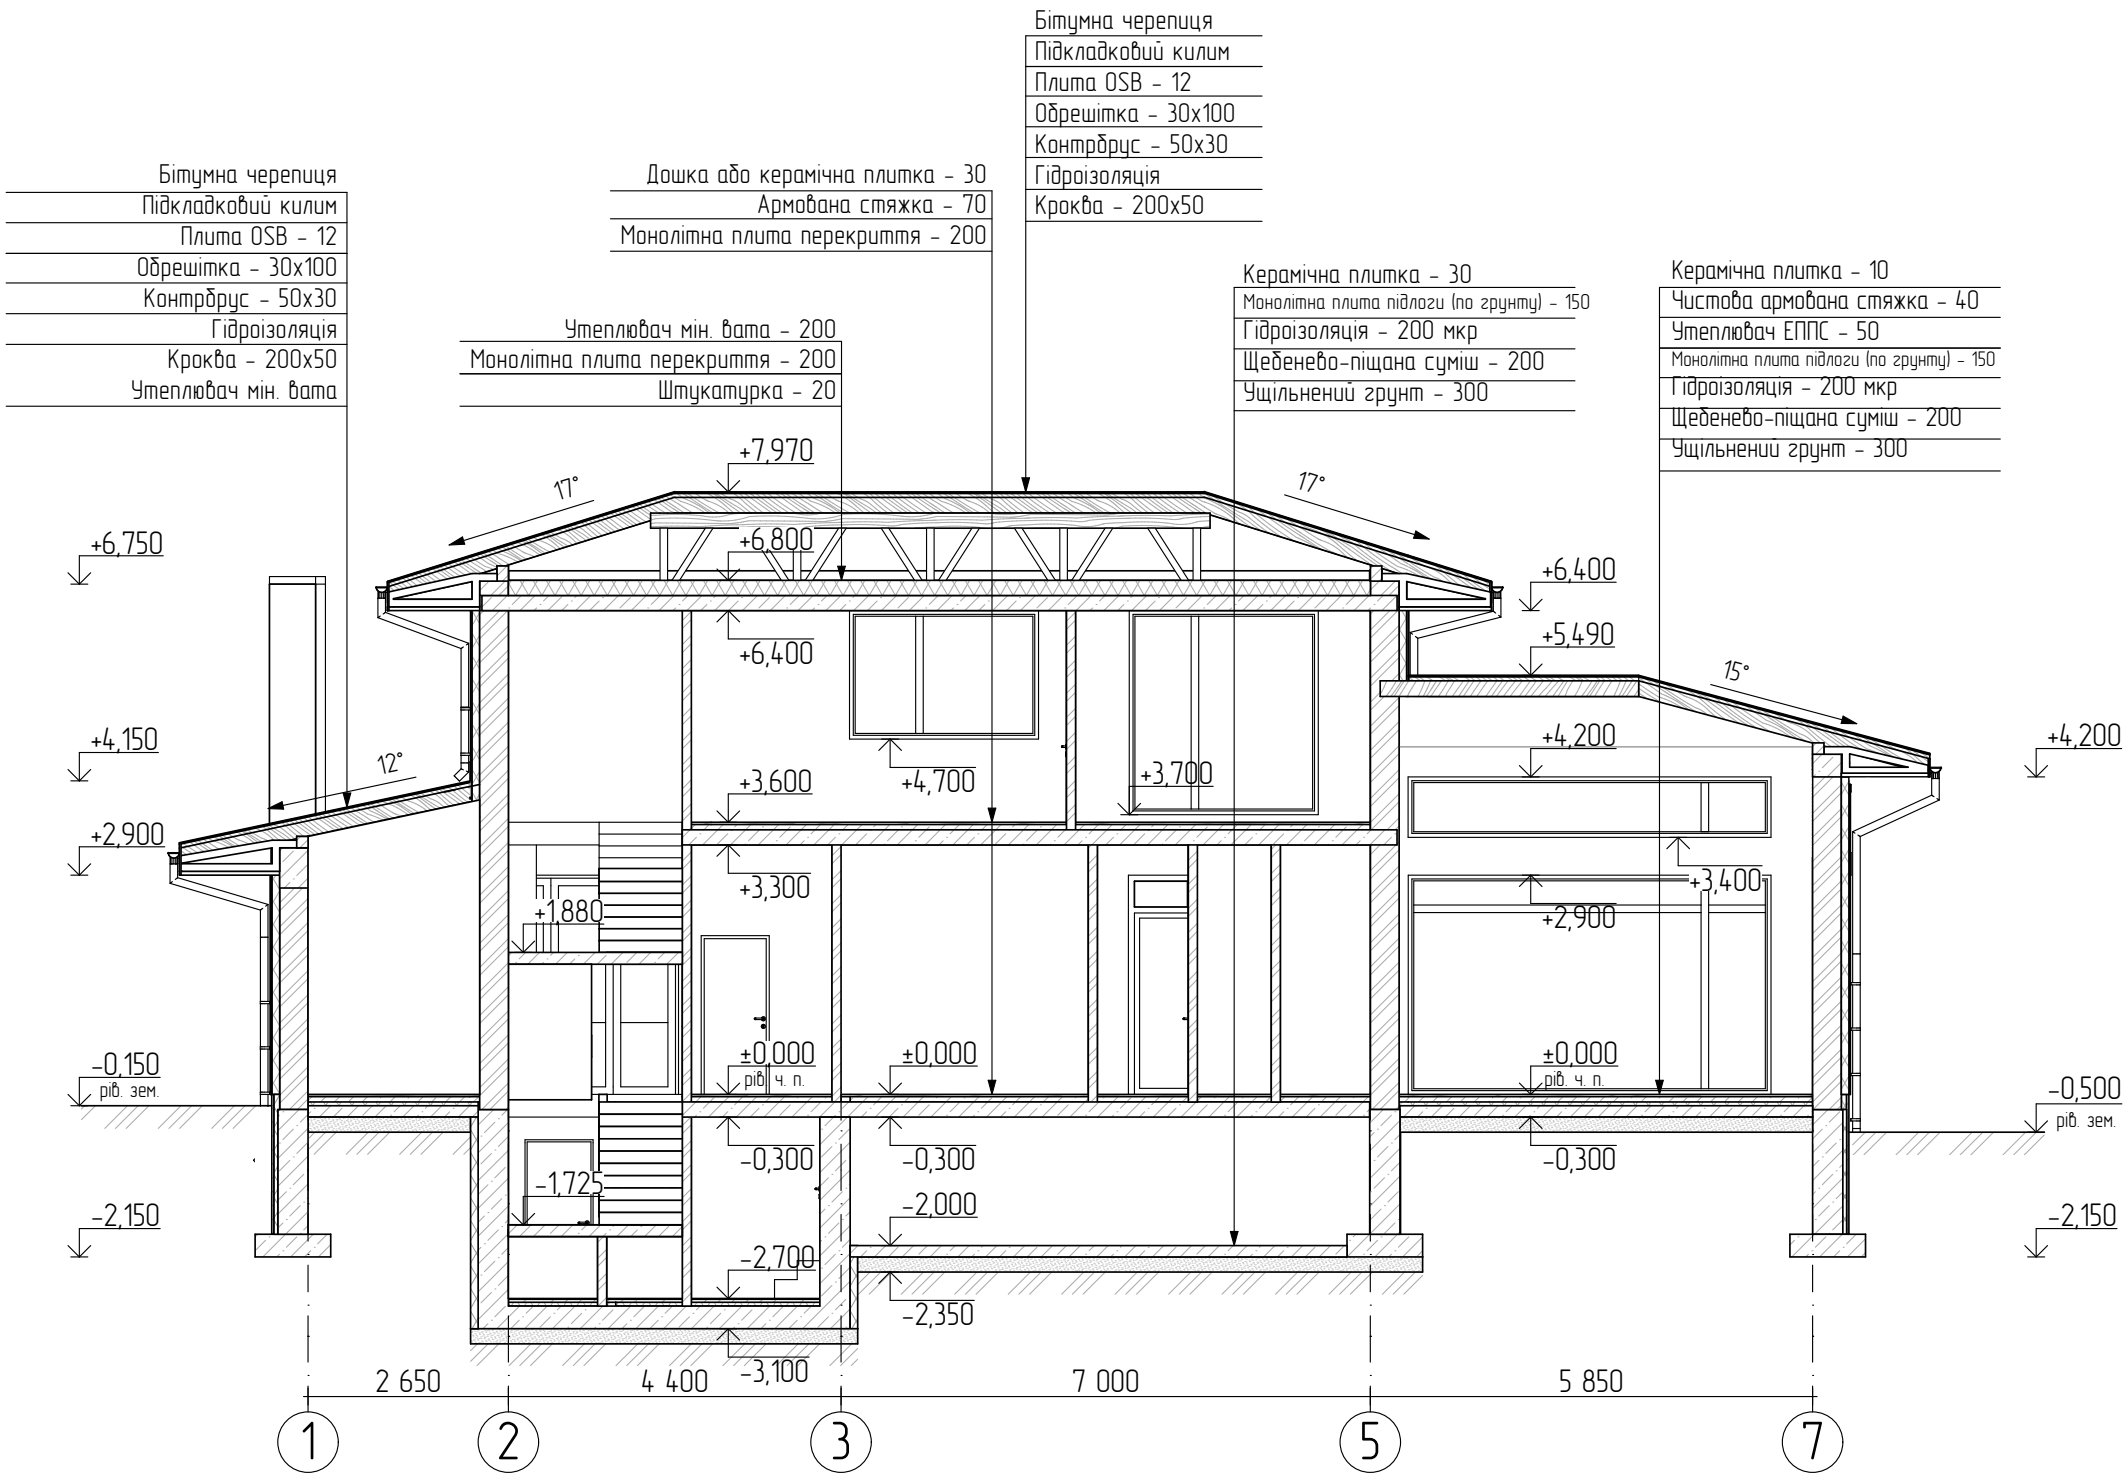

5 М 1:20

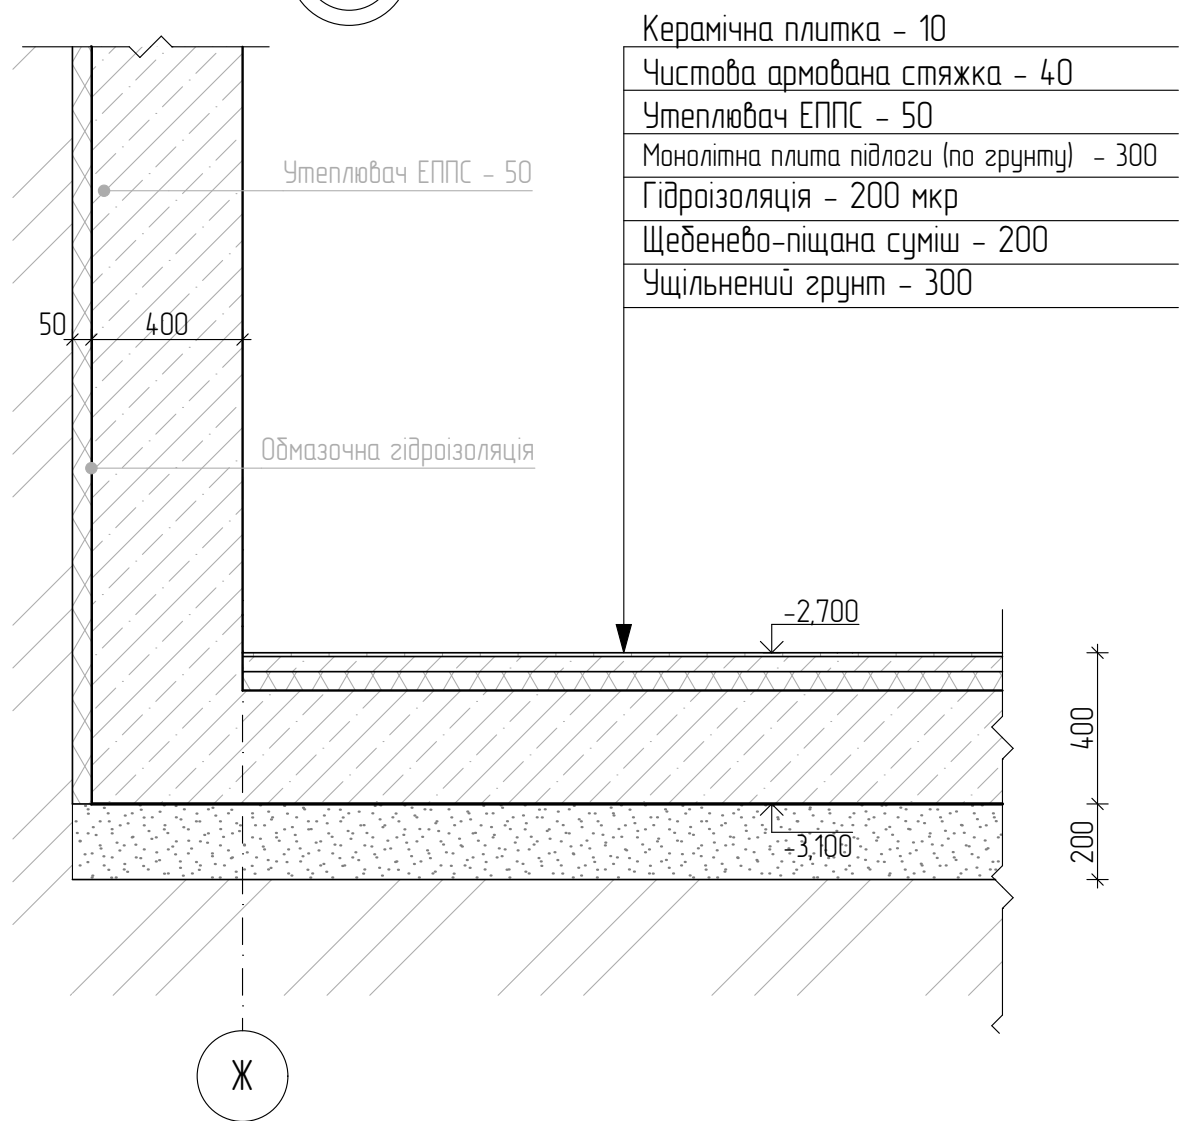


6 М 1:20

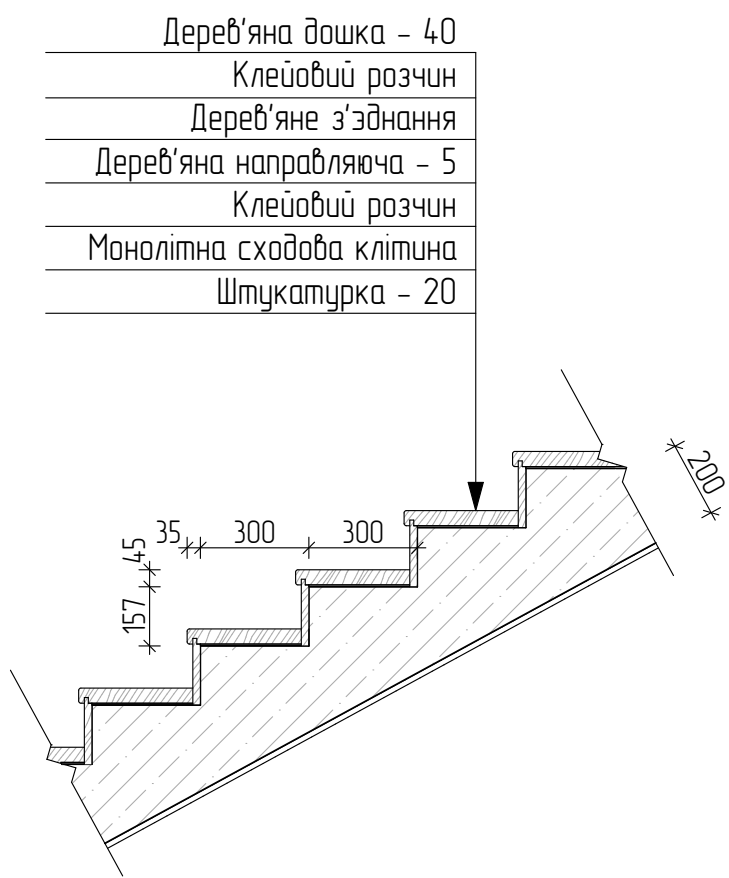


- Примітка:
- За відносну відмітку $\pm 0,000$ прийнято чиста підлога 1-го поверху.
 - Всі відмітки та розміри уточнити по місцю.
 - Конструкцію сходів Сх-1 та Сх-2 див. розділ "Конструкції будівельні".
 - Конструкцію фундаментів див. розділ "Конструкції будівельні".

						Архітектурна частина			
						Проект індивідуального житлового будинку Обухівського р-ну Київської обл. 3223151000 04-069 0053			
Зм	Кільк	Арк	№Док	Підпис	Дата	індивідуальний житловий будинок	Стадія	Аркуш	Аркушів
Розробила	Визнач	Ю.Ю			03.21		РП	16	22
Перевірив	Чудареб	А.Г.			03.21				
ГІП	Чудареб	А.Г.							
						Розріз 1-1, 2-2 М 1:100, Вузол 5, 6 М 1:20	Сертифікат Серія AP №016024		

Бітумна черепиця
Підкладковий килим
Плита OSB - 12
Обрешітка - 30х100
Контрбрус - 50х30
Гідроізоляція
Кроква - 200х50 / Утеплювач мін. вата
Підшивна дерев'яна дошка - 30

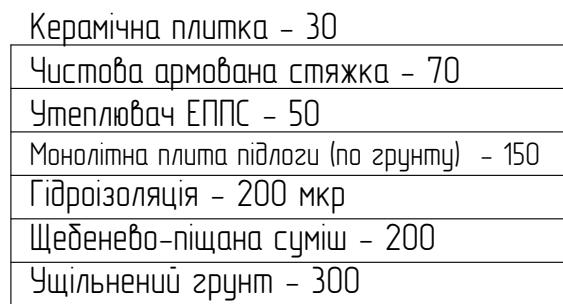


Бітумна черепиця
Підкладковий килим
Плита OSB – 12
Одрешітка – 30х100
Контрбрус – 50х30
Гідроізоляція
Краква – 200х50
Підшивна дерев'яна дошка – 30


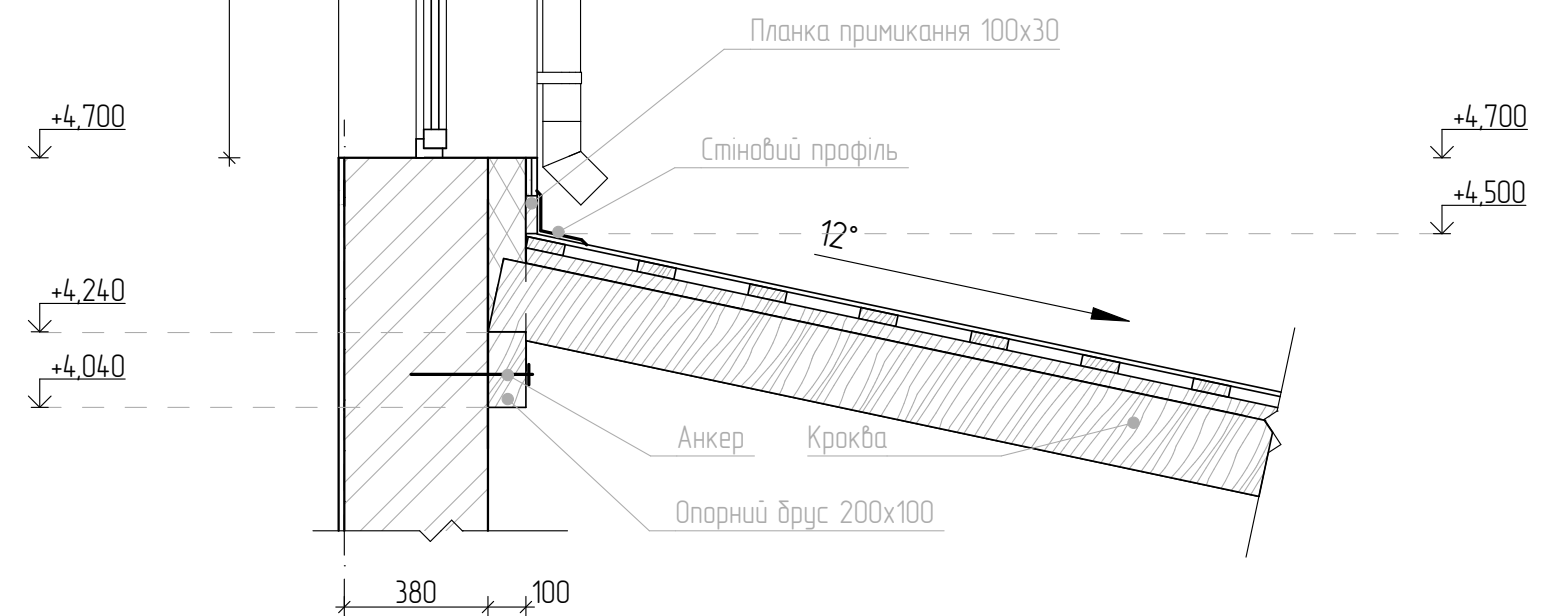


						Архітектурна частина			
						Проект індивідуального житлового будинку Одрухівського р-ну Київської обл. 3223151000-04-069-0053			
Зм.	Кльк.	Арк.	№Док.	Підпис	Дата	індивідуальний житловий будинок	Стадія	Аркуш	Аркушів
Розробила		Визнан Ю.Ю.			03.21		РП	17	22
Перевірю		Чудареб А.Г.			03.21				
		ГІП	Чудареб А.Г.						
						Вузол 7, 8 М 150	Сертифікат Серія AP №016024		


Фрагмент плану М 1:50

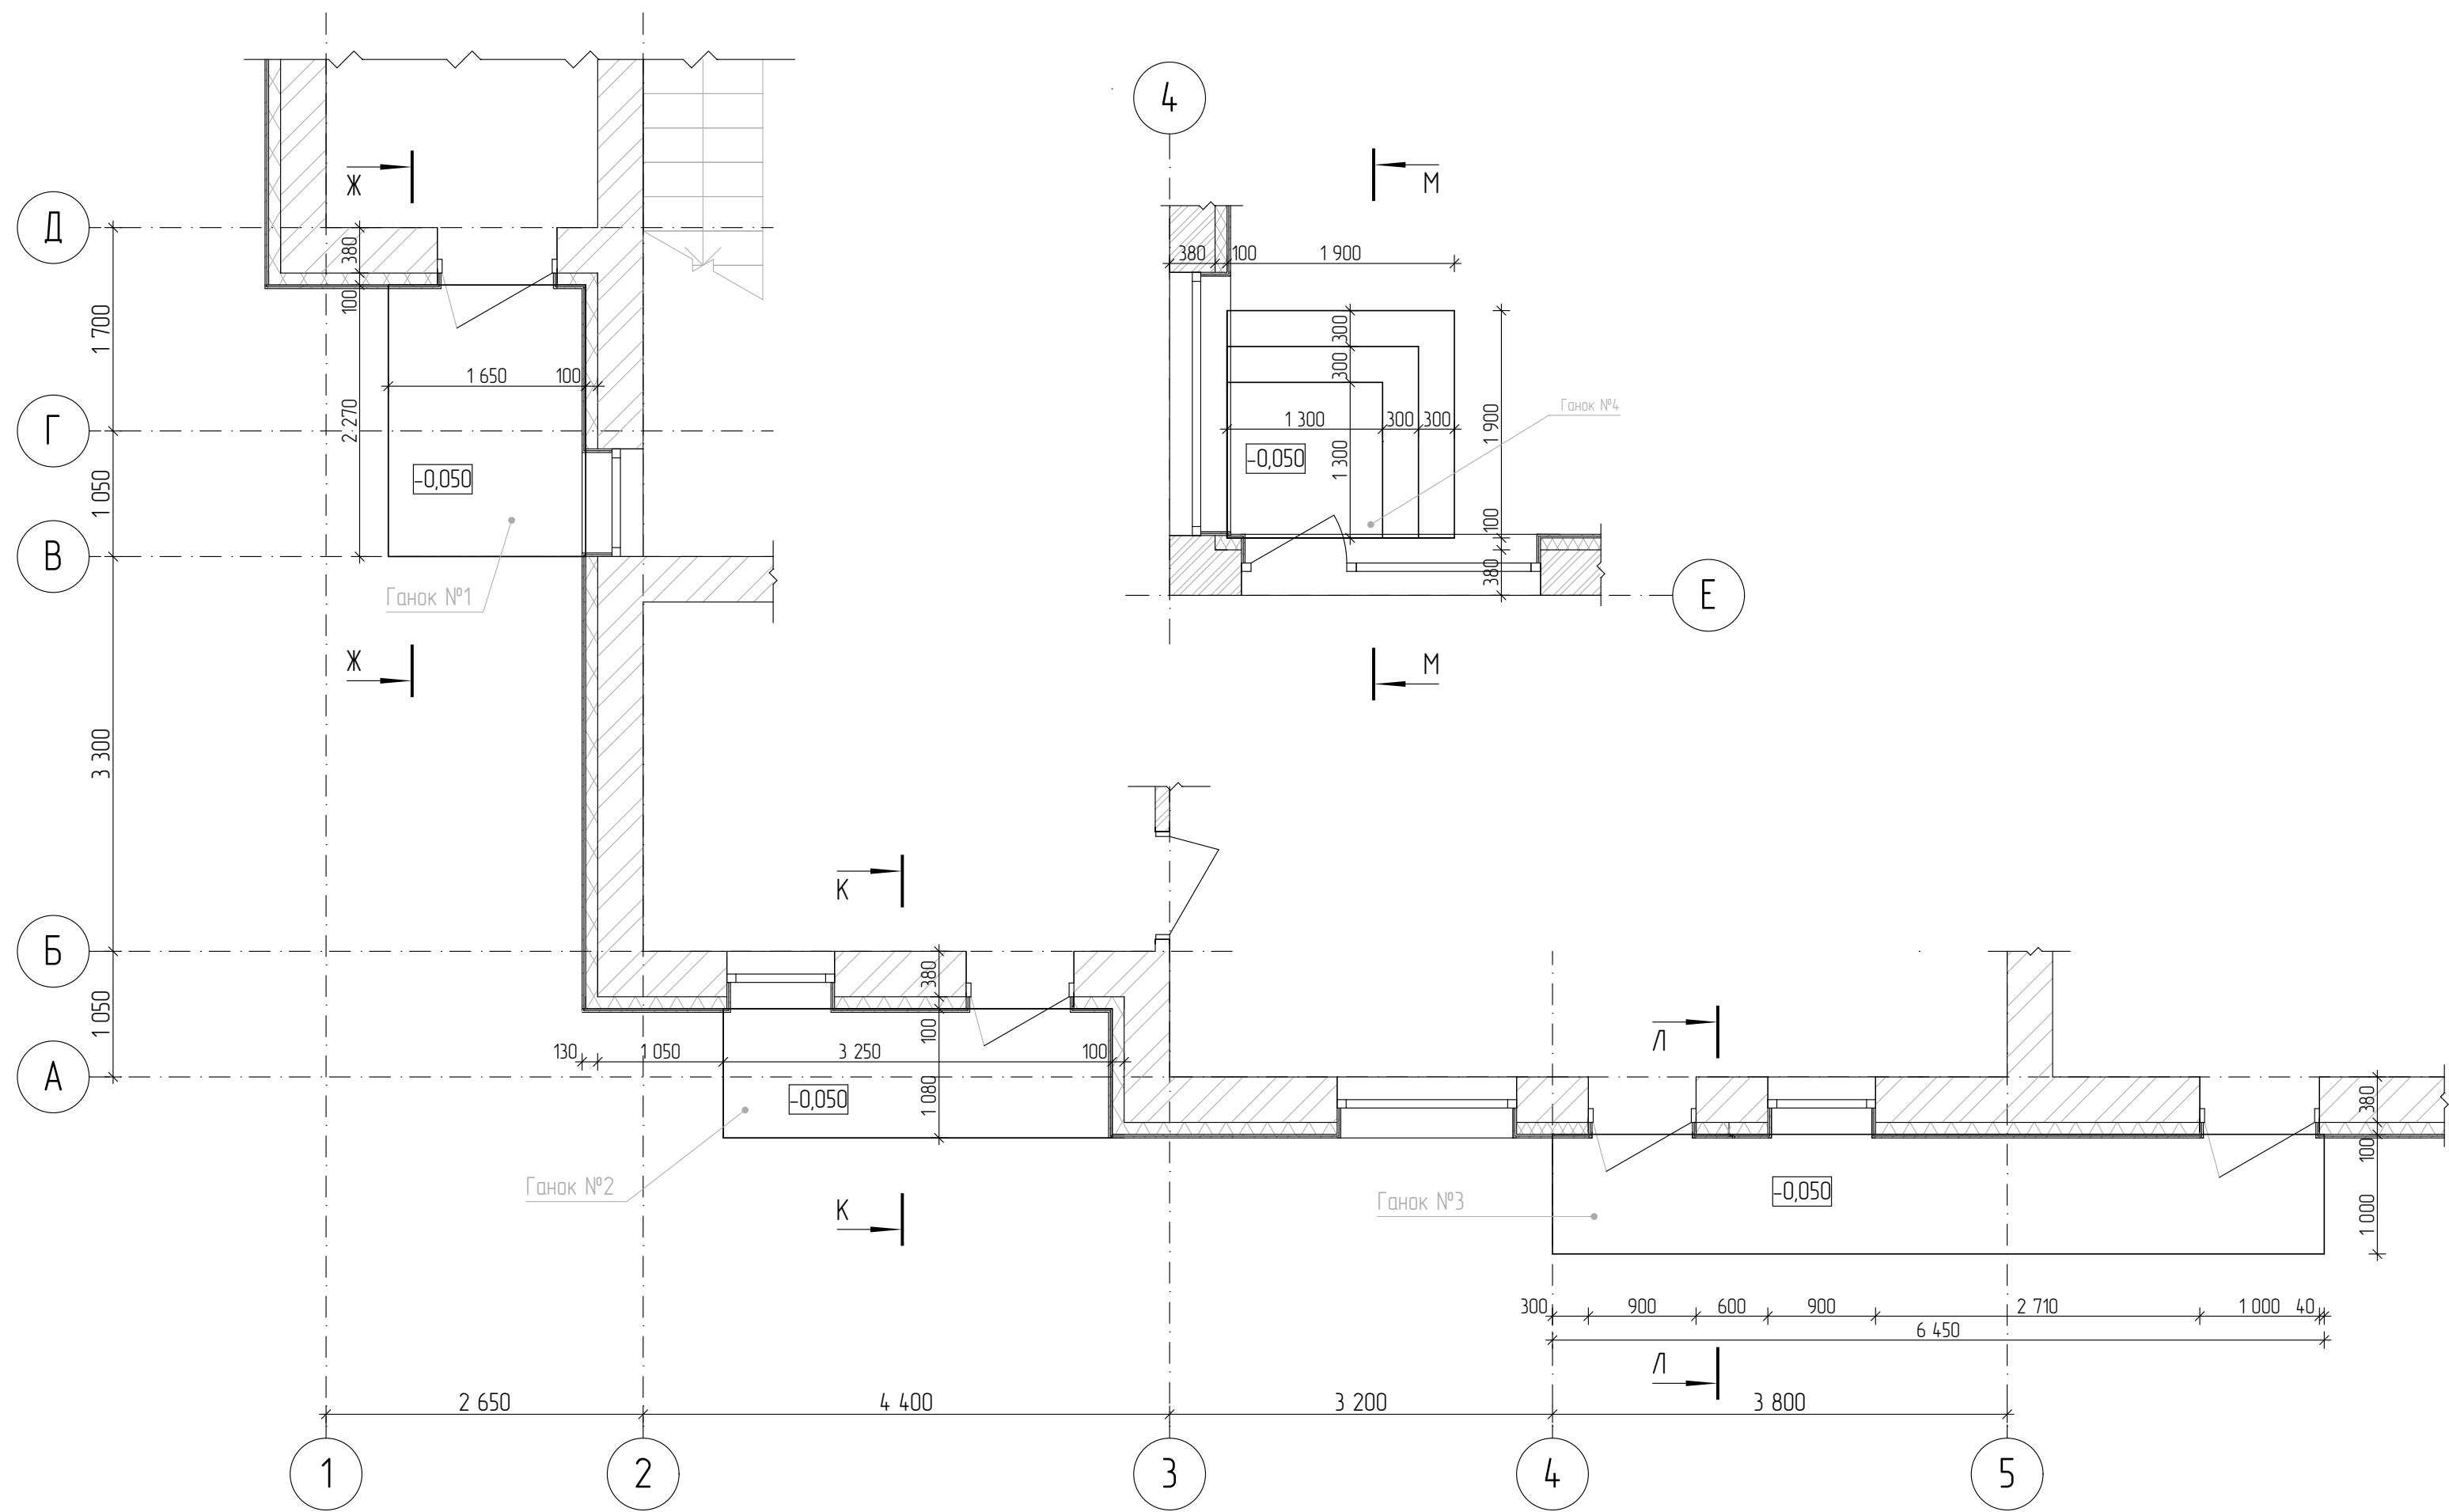


Примітка:
1. Розрізи Ганків № 1; 2; 3 та 4 див. арк. №19.

  						Архітектурна частина			
						Проект індивідуального житлового будинку Обухівського р-ну Київської обл. 3223151000 04-069 0053			
Зм.	Кільк.	Арк.	№Док.	Підпис	Дата	індивідуальний житловий будинок	Стадія	Аркуш	Аркушів
Розробила		Вигнан Ю.Ю.			03.21		РП	18	22
Перевірив		Чудареб А.Г.			03.21				
ГІП		Чудареб А.Г.				Фрагмент плану М 1:50	Сертифікат Серія АР №016024		


Розріз Ж-Ж М 1:30

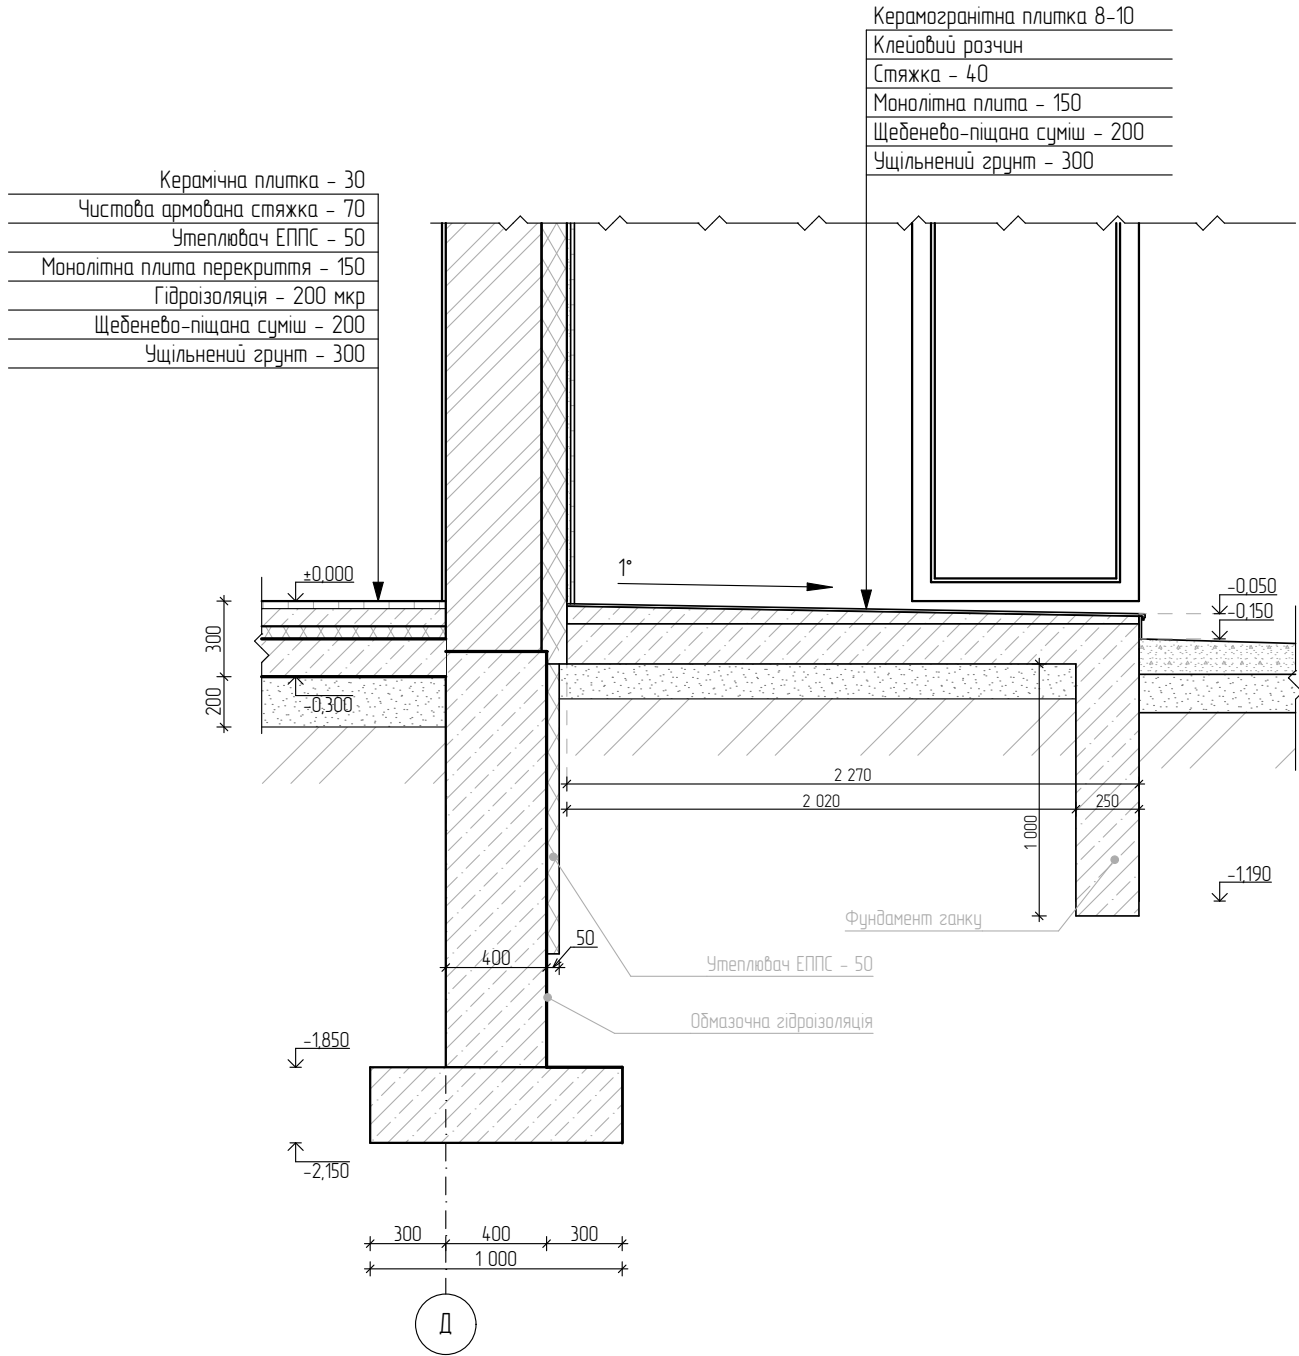


Розріз К-К М 1:30

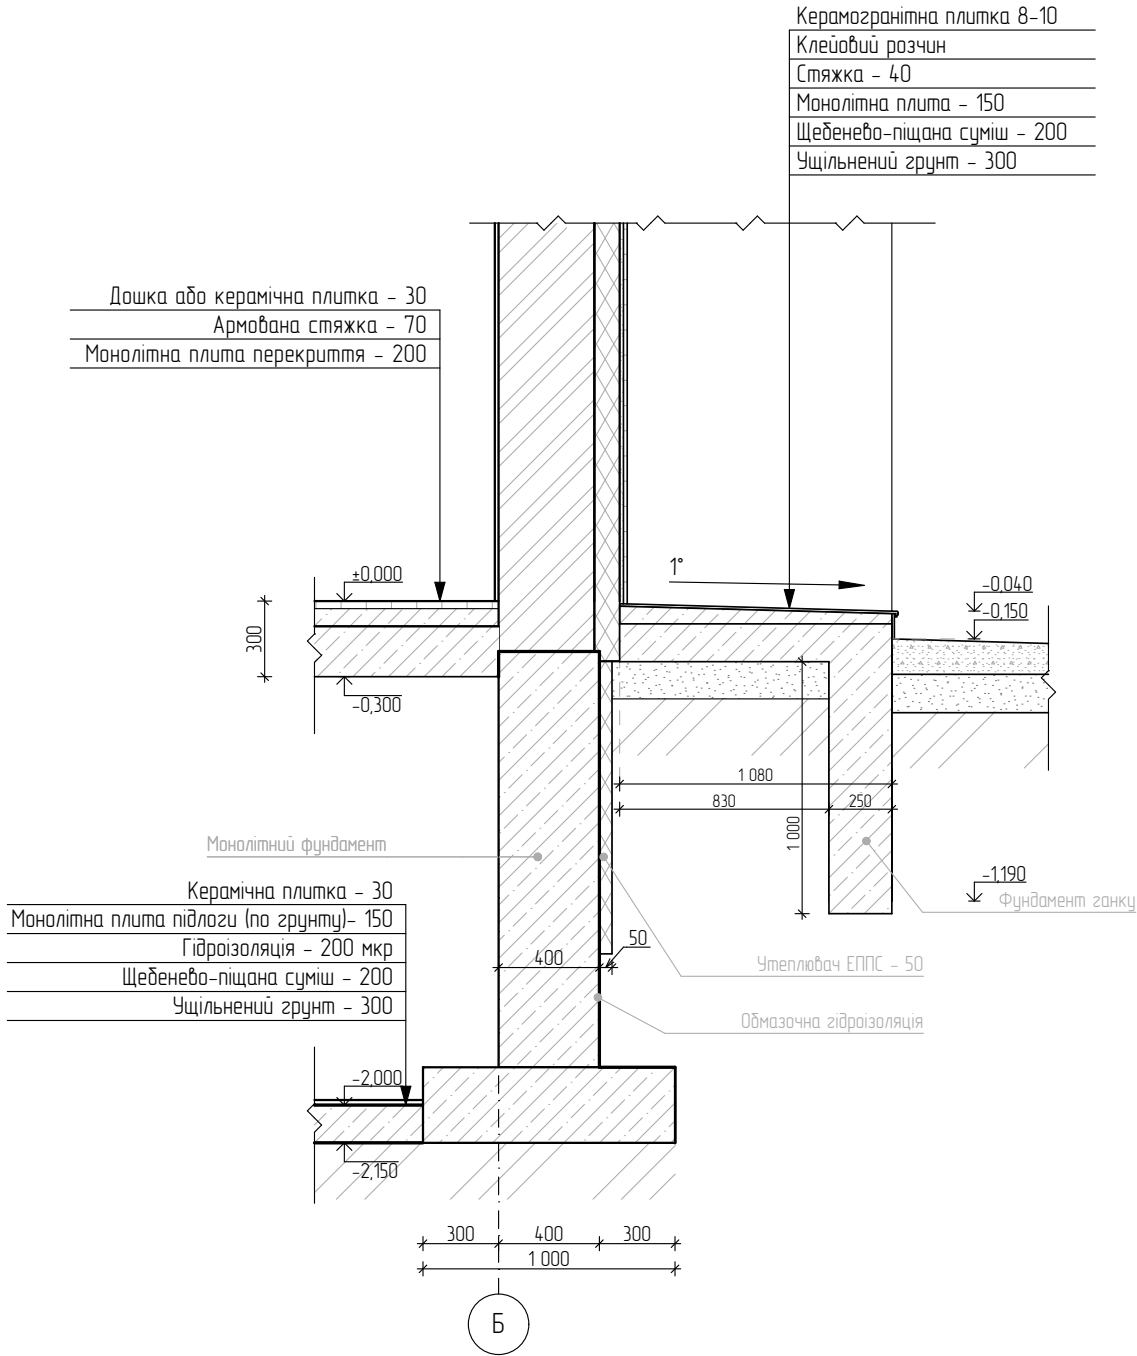

Розріз Л-Л М 1:30

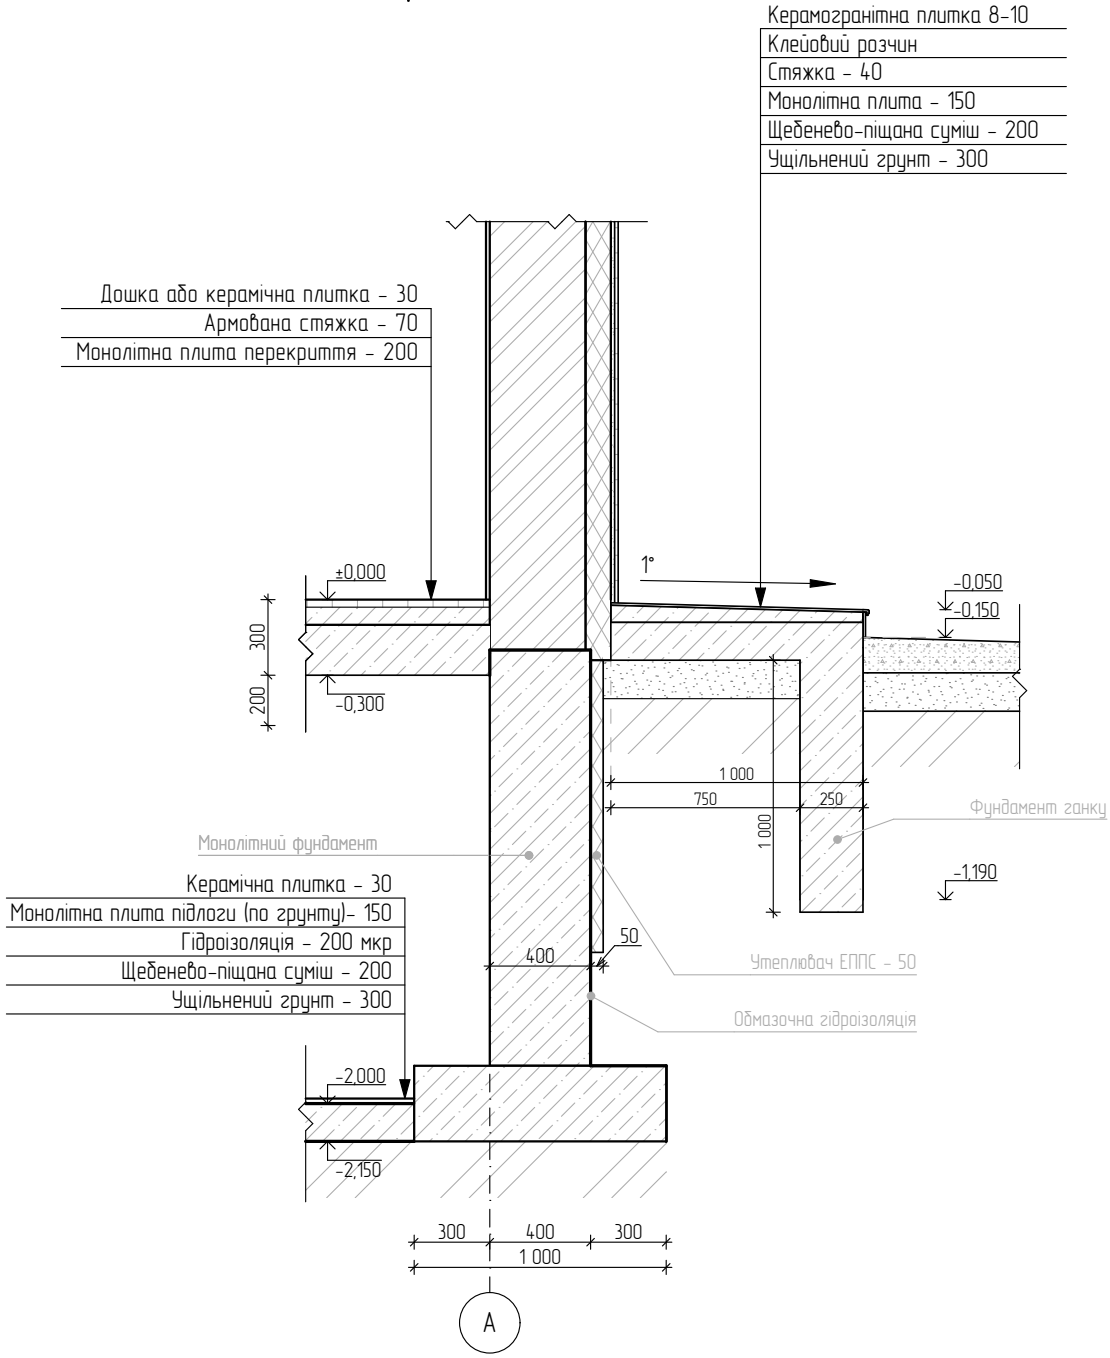

Розріз М-М М 1:30

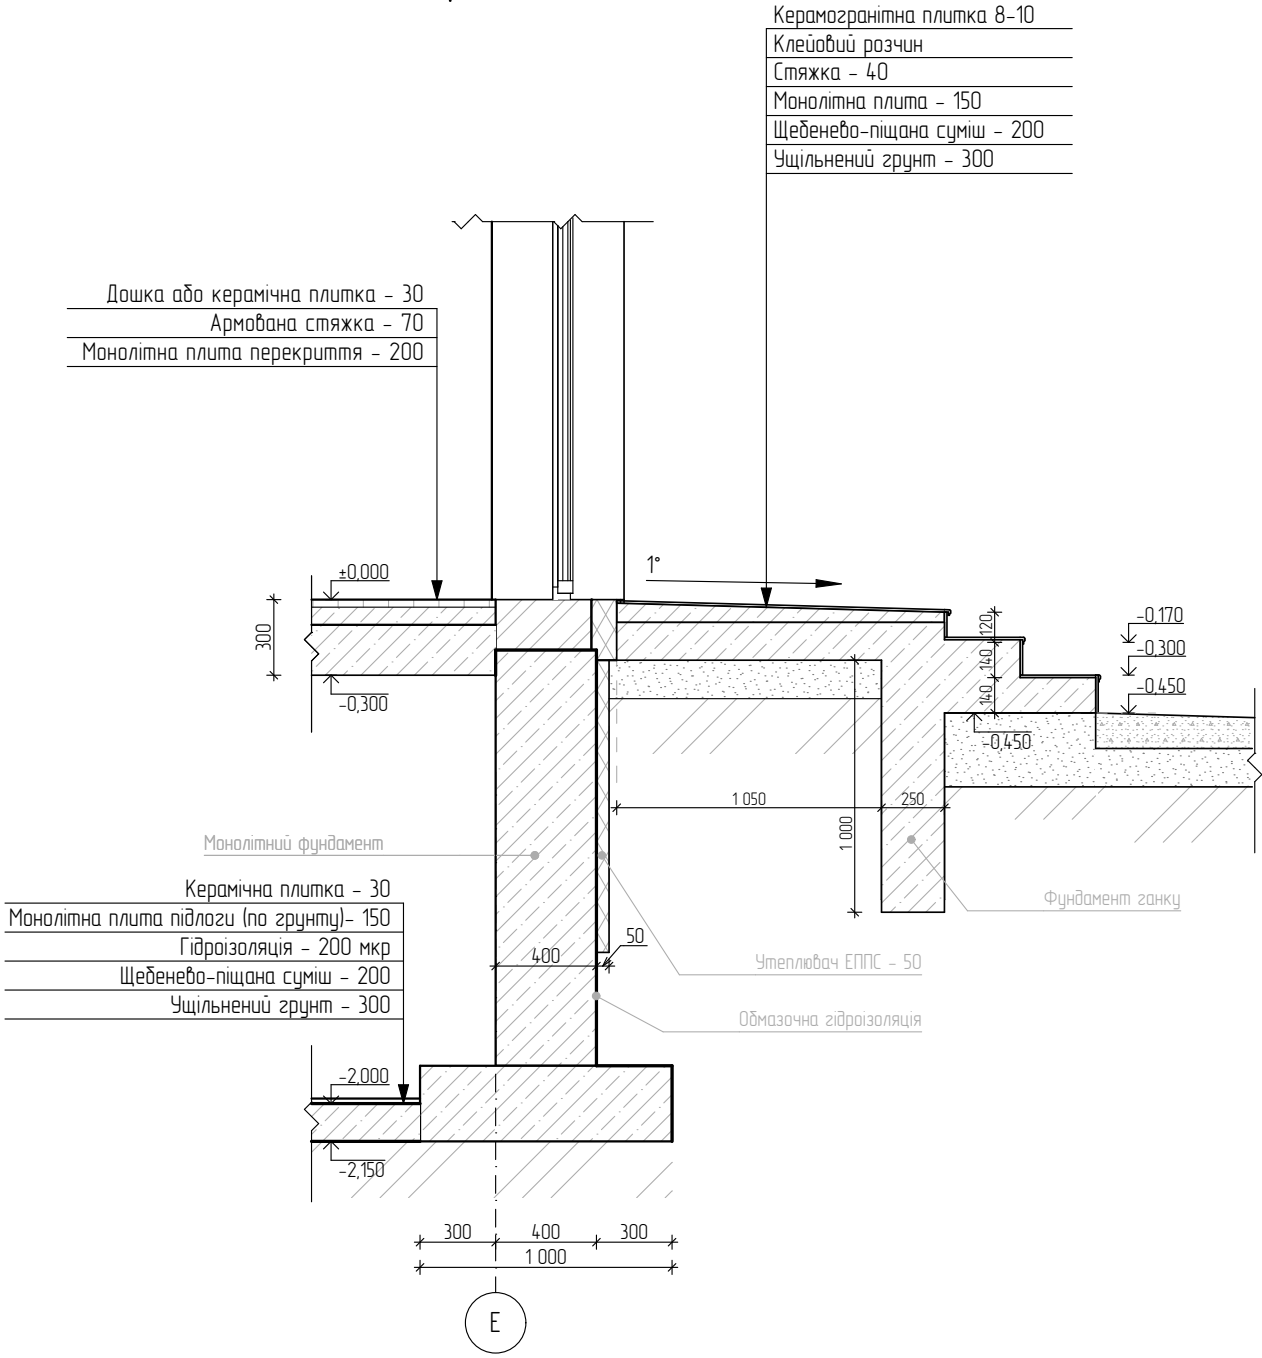

						Архітектурна частина			
						Проект індивідуального житлового будинку Обухівського р-ну Київської обл. 3223151000 04-069 0053			
Зм	Кільк	Арк	№Дак	Підпис	Дата	Індивідуальний житловий будинок	Стадія	Аркуш	Аркушів
Розробила				Вигнан Ю.Ю.	03.21				
Перевірив				Чударев А.Г.	03.21				
ГІП				Чударев А.Г.		Розріз Ж-Ж; К-К; Л-Л; М-М М 1:20	Сертифікат Серія АР №016024		


Фасад 1-7 М 1:100



Паспорт фасадиб

Поз.	Умовне позначення	Найменування	Площа м²
1		Декоративний камінь світло-бежевого відтінку	220,5
2		Декоративний камінь темно-бежевого відтінку	34,3
3		Штукатурка темно-сірого кольору	19,9
4		Бітумна черепиця сірого кольору	406

Фасад Ж-А М 1:100

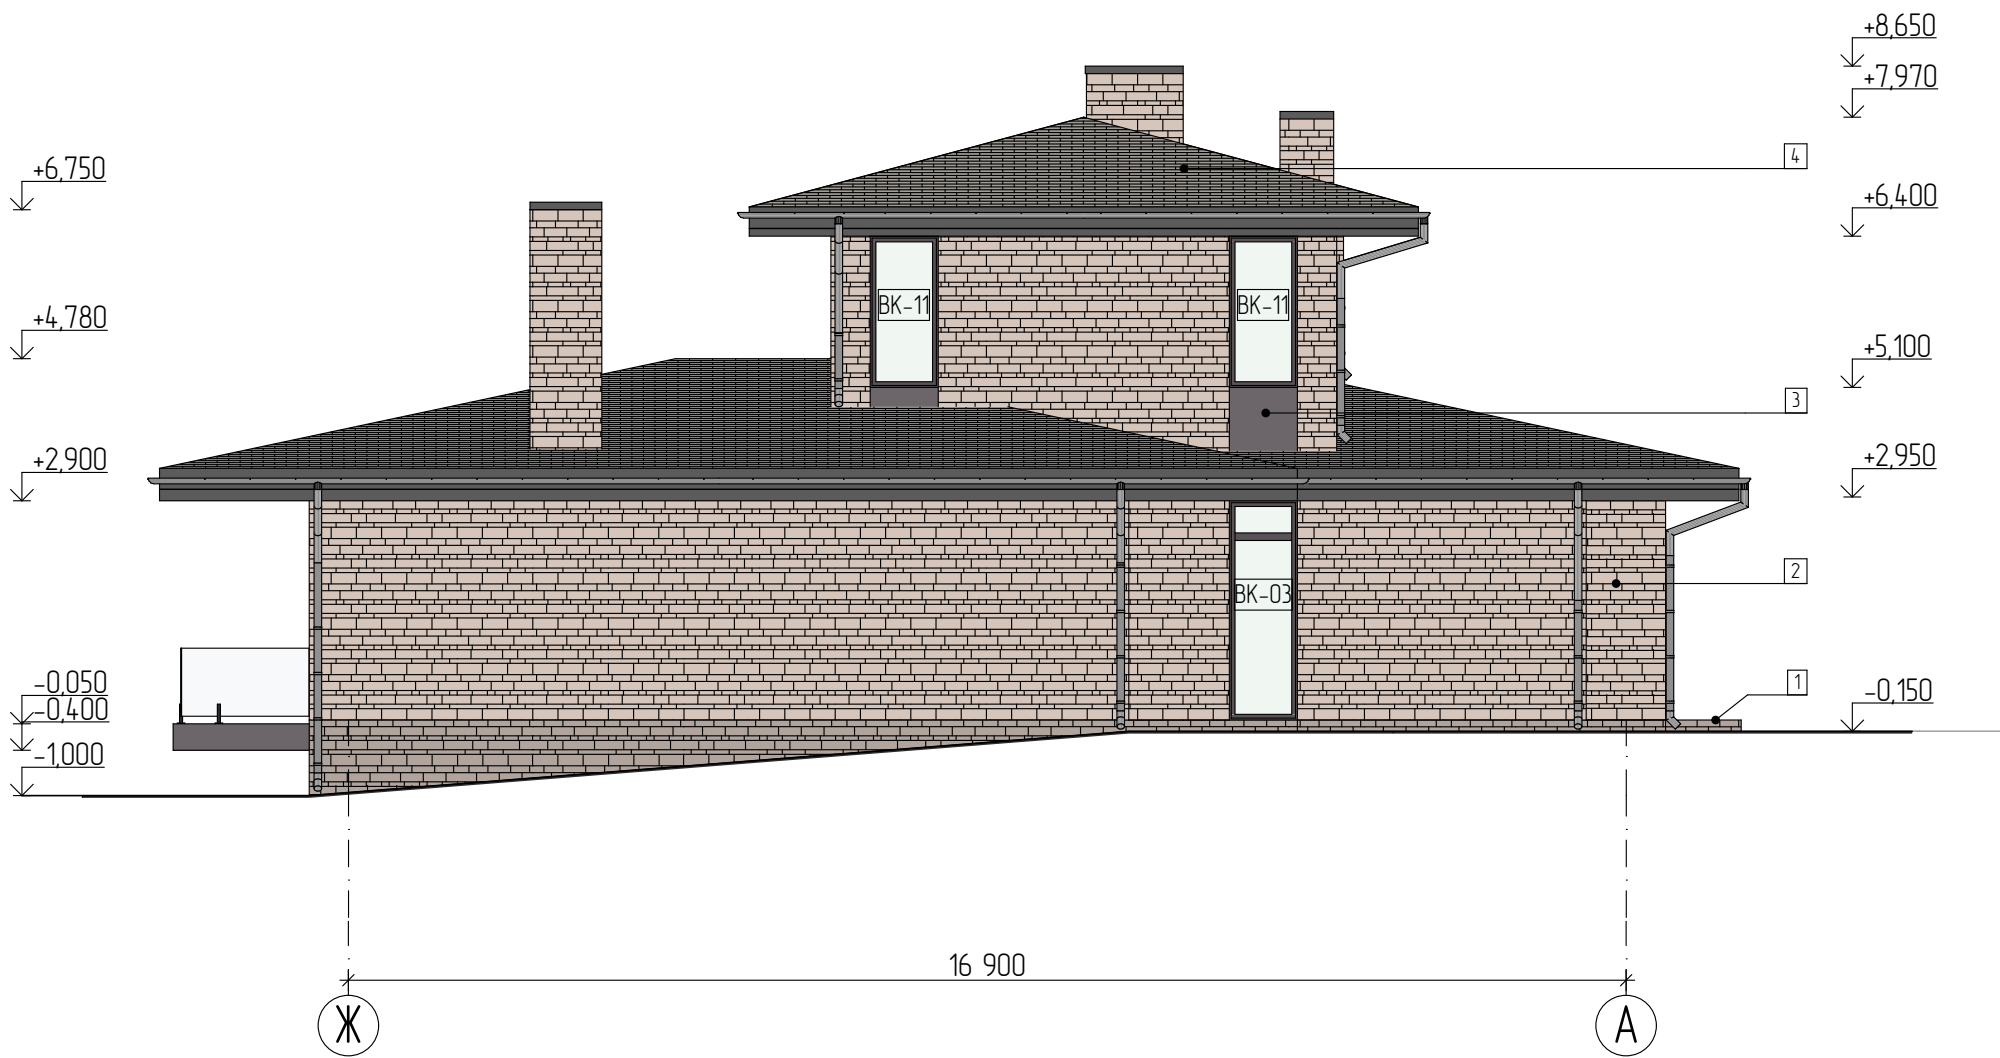

Примітка:
1. За відносну відмітку ±0,000 прийнято чиста підлога 1-го поверху.
2. Всі відмітки та розміри уточнити по місцю.
3. Зовнішній вигляд та матеріали оздоблення фасадів будинку можуть бути змінені по бажанню замовника та не збігатись з наведеними у проекті.
2. Специфікацію вікон див. аркуш АР №22.

Архітектурна частина						
Проект індивідуального житлового будинку Обухівського р-ну Київської обл. 3223151000-04-069-0053						
Зм.	Кільк.	Арк.	№Дак.	Підпис	Дата	Індивідуальний житловий будинок
Розробила	Вигнан Ю.Ю.				03.21	
Перевірив	Чудареб А.Г.				03.21	
ГІП	Чудареб А.Г.					Фасад 1-7 М 1:100; Фасад Ж-А М 1:100
						Сертифікат Серія АР №016024


Фасад 7-1 М 1:100





Паспорт фасадів






Поз.	Умовне позначення	Найменування	Площа м²
1		Декоративний камінь світло-бежевого відтінку	220,5
2		Декоративний камінь темно-бежевого відтінку	34,3
3		Штукатурка темно-сірого кольору	19,9
4		Бітумна черепиця сірого кольору	406




Фасад А-Ж М 1:100

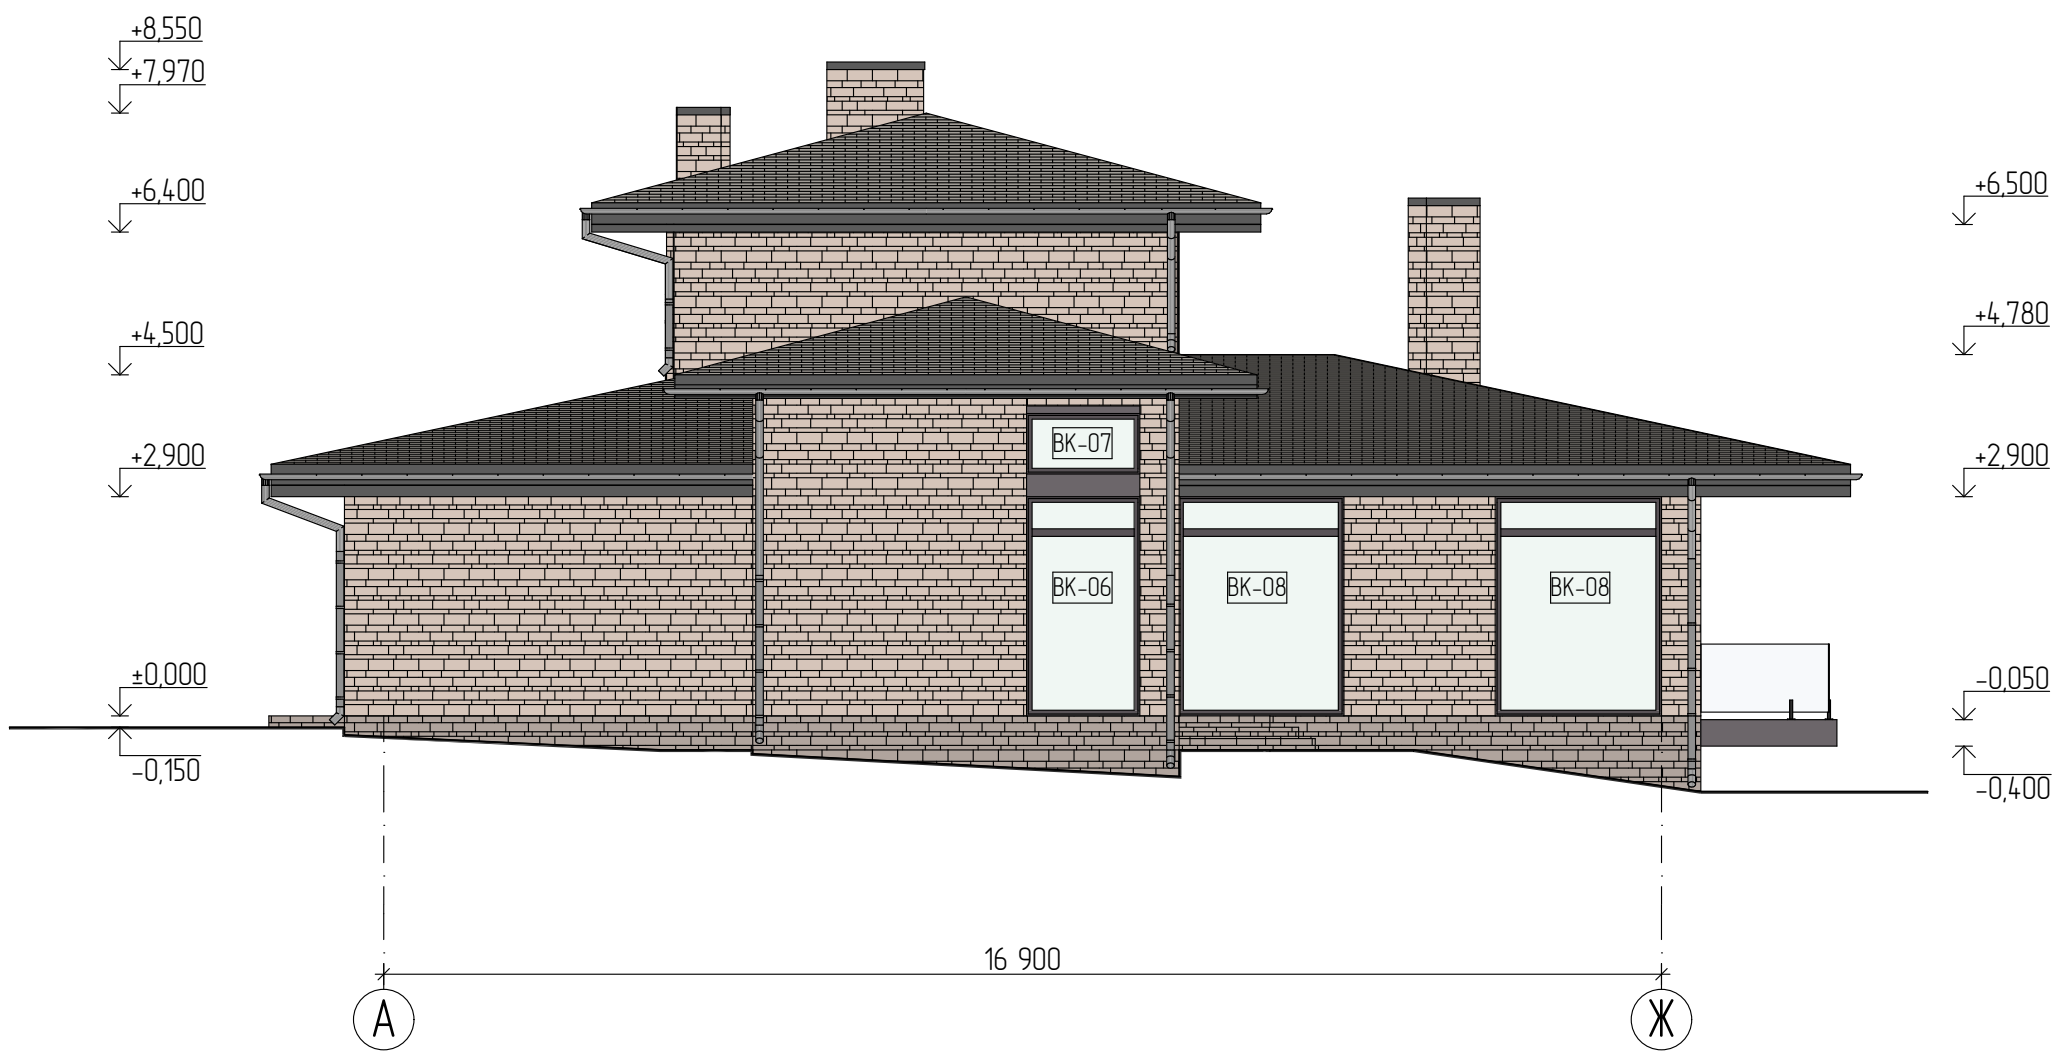

Примітка:
1. За відносну відмітку $\pm 0,000$ прийнято чиста підлога 1-го поверху.
2. Всі відмітки та розміри уточнити по місцю.
3. Зовнішній вигляд та матеріали оздоблення фасадів будинку можуть бути змінені по бажанню замовника та не збігатись з наведеними у проекті.
2. Специфікацію вікон див. аркуш АР №22.

  						Архітектурна частина				
						Проект індивідуального житлового будинку Обухівського р-ну Київської обл. 3223151000-04-069-0053				
Зм	Кільк	Арк	№Дак	Підпис	Дата	Індивідуальний житловий будинок	Стадія	Аркуш	Аркушів	
Розробила	Вигнан Ю.Ю.				03.21					
Перевірив	Чударев А.Г.				03.21					
ГІП	Чударев А.Г.									
						Фасад 7-1 М 1:100; Фасад А-Ж М 1:100	Сертифікат Серія АР №016024			

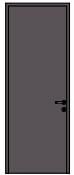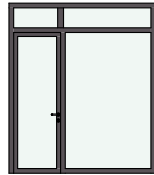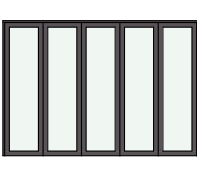
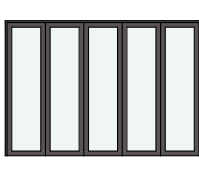
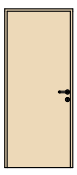
Відомість дверних прорізів											
Найменування	ДВ-01	ДВ-02	ДВ-03	ДВ-04	ДВ-05	ДВ-06	ДВ-07	ДВ-08	ДВ-09	ДВ-10	ДВ-11
Кількість	1	2	1	1	1	1	1	5	3	1	2
Розміри ШхВ	1 000×2 400	900×2 400	1 000×2 400	2 500×2 900	4 200×2 900	4 200×2 900	1 000×2 100	900×2 100	900×2 100	800×2 100	900×1 550
Висота порога дверей	0	0	0	0	0	0	0	0	0	0	750
Висота перетинки дверей	2 400	2 400	2 400	2 900	2 900	2 900	2 100	2 100	2 100	2 100	2 300
Ескіз											

 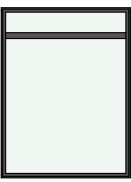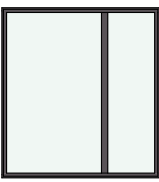Відомість віконних прорізів													
Найменування	ВК-01	ВК-02	ВК-03	ВК-04	ВК-05	ВК-06	ВК-07	ВК-08	ВК-09	ВК-10	ВК-11	ВК-12	ВК-13
Кількість	2	1	1	1	1	1	1	2	1	1	2	1	1
Розміри ШхВ	900×1 500	1 500×1 500	900×2 900	4 800×2 900	4 800×800	1 500×2 900	1 500×800	2 200×2 900	900×1 700	1 200×1 700	900×2 000	2 500×1 700	2 500×2 700
Висота порога вікон	900	900	0	0	3 400	0	3 200	0	1 100	1 100	800	1 100	100
Висота перетинки вікон	2 400	2 400	2 900	2 900	4 200	2 900	4 000	2 900	2 800	2 800	2 800	2 800	2 800
Вид со Стороны Открыда...													

Примітка:

1. Даний лист дивитися разом з маркувальними планами та фасадами АР- № 11-12; 20-21.

2. Розміри вікон та дверей уточнити по місцю фірмою виробника.

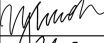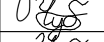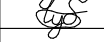						Архітектурна частина			
						Проект індивідуального житлового будинку Обухівського р-ну Київської обл. 3223151000-04-069-0053			
Зм.	Кільк.	Арк.	№Дак.	Підпис	Дата	Індивідуальний житловий будинок	Стадія	Аркуш	Аркушів
Розробила	Вигнан Ю.Ю.				03.21				
Перевірих	Чудареб А.Г.				03.21				
ГІП	Чудареб А.Г.					Відомість заповнення віконних та дверних прорізів	Сертифікат Серія АР №016024		