

Робочий проект

Індивідуального житлового будинку

Обухівського р-ну Київської обл.

3223151000:04:069:0053

Розділ КБ.


Головний інженер проекту _____

Відомість робочих креслень основного комплексу розділу КБ:

№ п/п	Найменування	Примітки
1	Схема влаштування котловану будинку	
2	Опалубочний план фундаментної плити підлоги будинку	
3	Опалубочний план стін підвальної частини будинку	
4	Опалубочний план плити перекриття підвальної частини	
5	Розріз 1-1, 2-2 (армування)	
6	Розріз 1-1, 2-2	
7	Розріз 3-3	
8	Схема влаштування підшви фундаменту	
9	Схема влаштування стінок фундаментів	
10	Розріз А-А (опалубка, армування)	
11	Розріз Б-Б (опалубка, армування)	
12	Вузол 1, 2	
13	Схема влаштування підлоги по ґрунту	
14	Розріз В-В	
15	Опалубочний план влаштування монолітного поясу будинку (низ на відм. +2.900)	
16	Армування монолітного поясу будинку (низ на відм. +2.900)	
17	Розріз Г-Г, Д-Д. Специфікація	
18	Опалубочний план влаштування монолітного поясу будинку (низ на відм. +4.200)	
19	Опалубочний план влаштування монолітного поясу будинку (низ на відм. +4.200)	
20	Розріз Е-Е, Ж-Ж. Специфікація	
21	Опалубочний план плити перекриття низ на відм. +3,300	
22	Армування плити перекриття низ на відм. +3,300	
23	Опалубочний план плити перекриття низ на відм. +6,400	
24	Армування плити перекриття низ на відм. +6,400	
25	Специфікація перекриття +3,300; +6,400	
26	Опалубка сходової клітки	
27	Армування сходової клітки	
28	Схема влаштування ганків будинку	
29	Розріз а-а (опалубка, армування)	
30	Розріз б-б (опалубка, армування)	
31	Розріз в-в (опалубка, армування)	
32	Розріз г-г (опалубка, армування)	


						Конструкції будівельні			
						Проект індивідуального житлового будинку Обухівського району Київської обл. 3223151000:04:069:0053			
Зм.	Кіл.	Арк.	№док.	Підпис	Дата	Індивідуальний житловий будинок	Стадія	Аркуш	Аркушів
Розробив		Чубарев А.Г.			03.21		РП	1	-
Перевірів		Чубарев А.Г.			03.21				
ГІП		Чубарев А.Г.			03.21				
						Відомість робочих креслень	Сертифікат Серія АР №016685		
Н.Контроль					03.21				

Схема влаштування котловану будинку

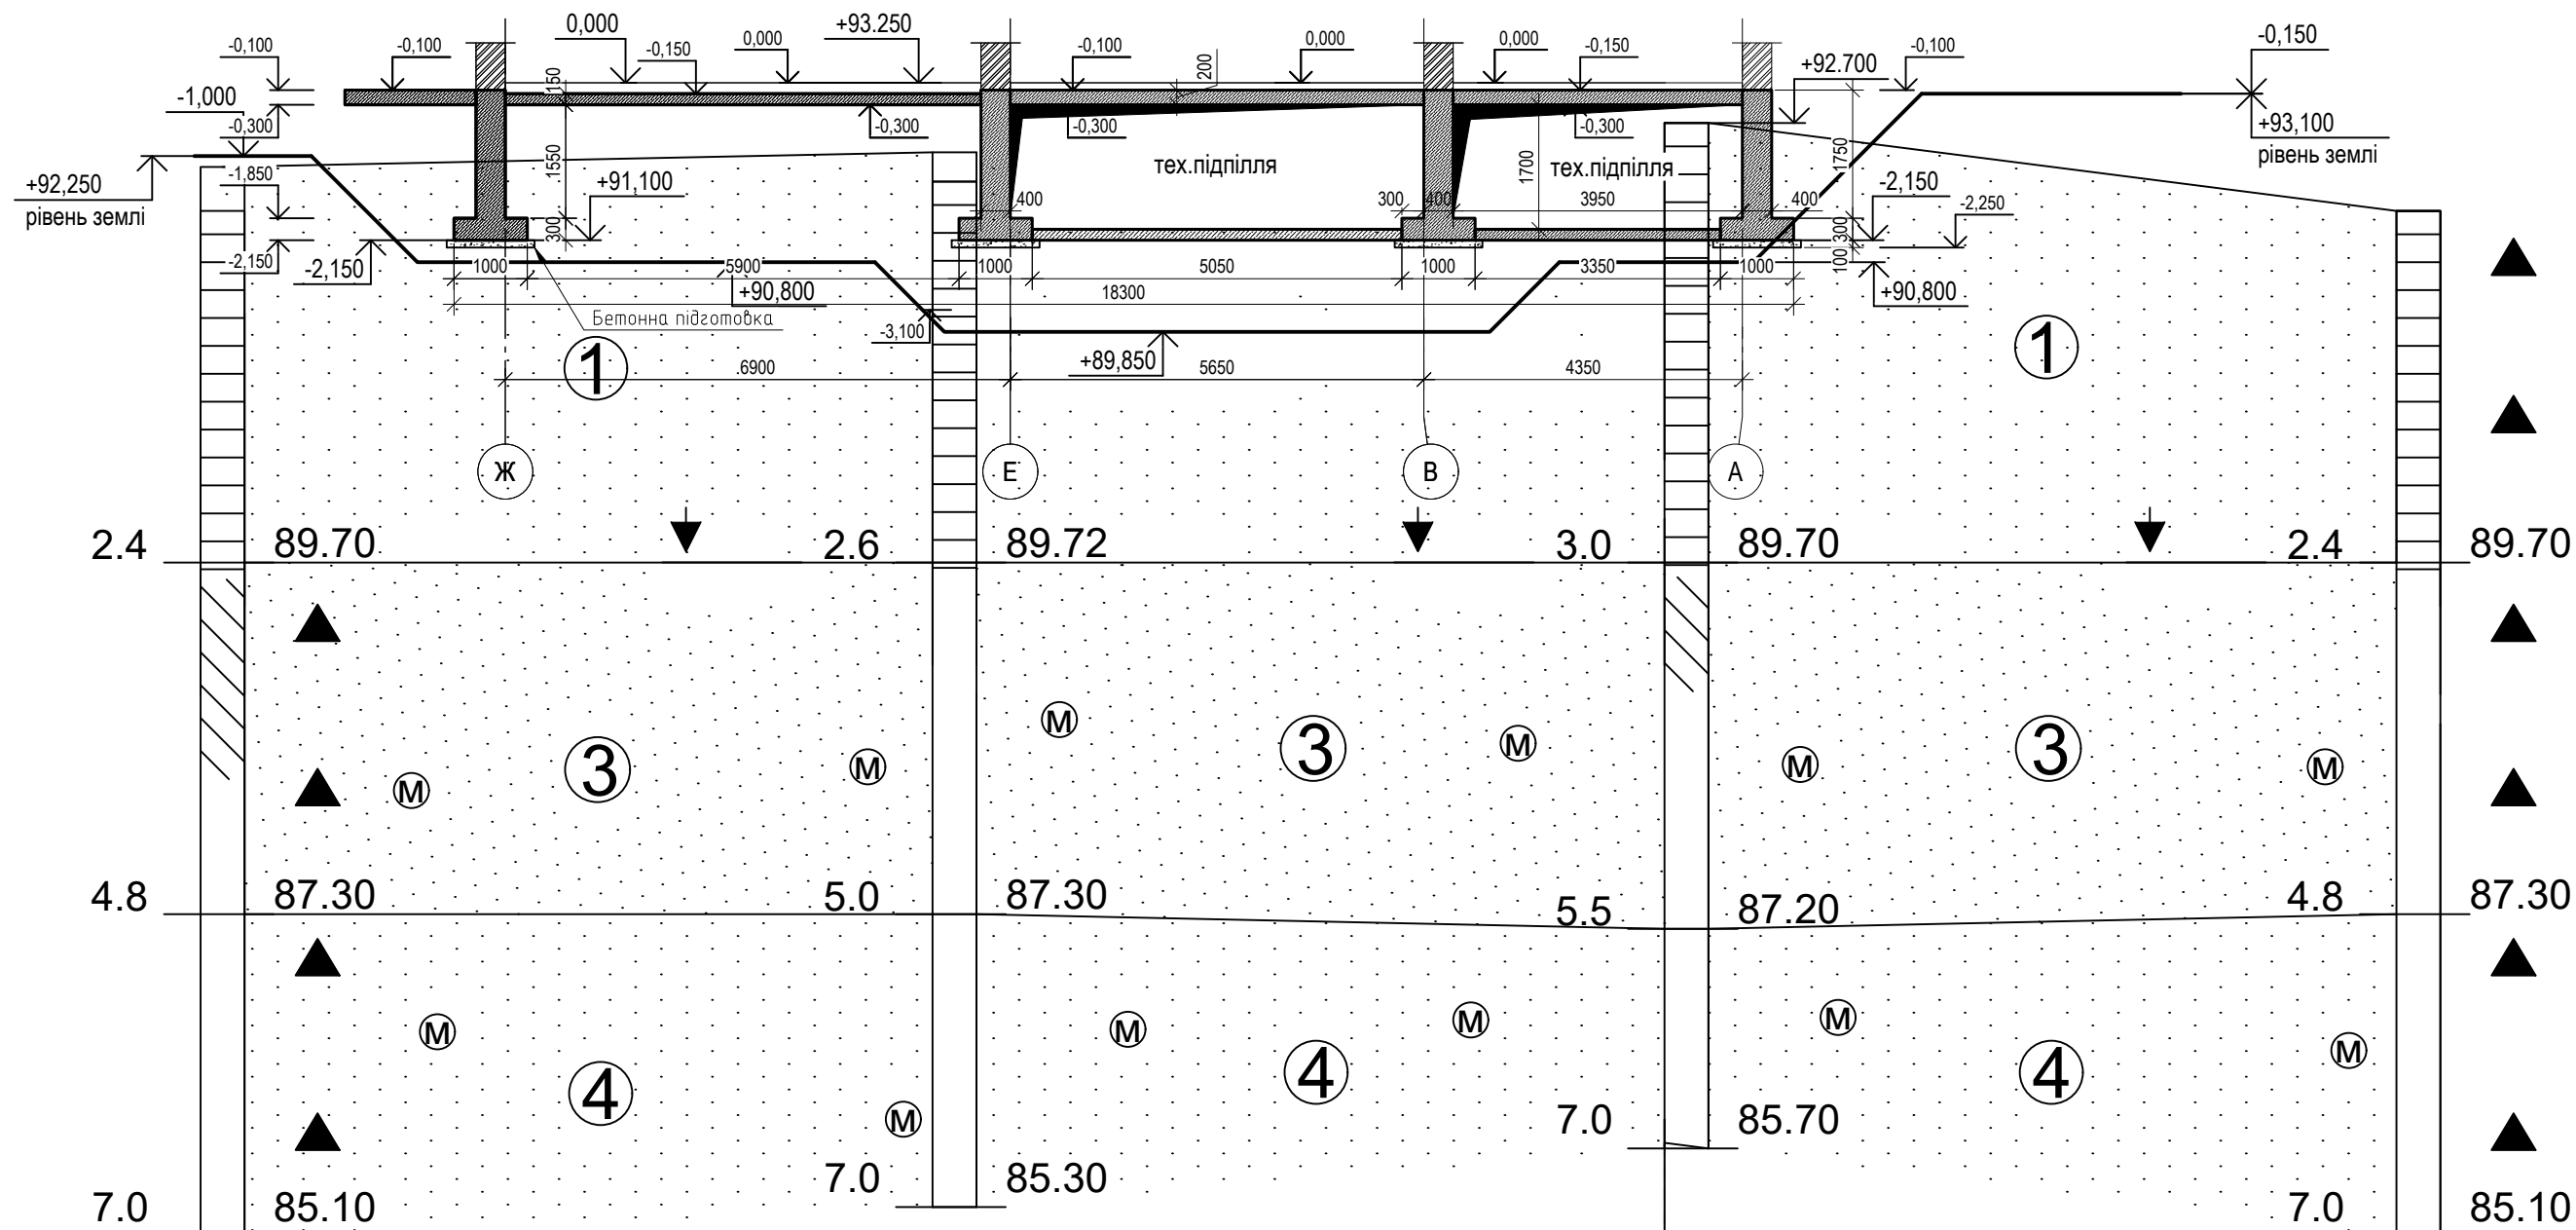

СВ.-4	СВ.-5	СВ.-6	СВ.-4
92.10	92.30	92.70	92.10

Опалубочний план фундаментної плити підлоги будинку

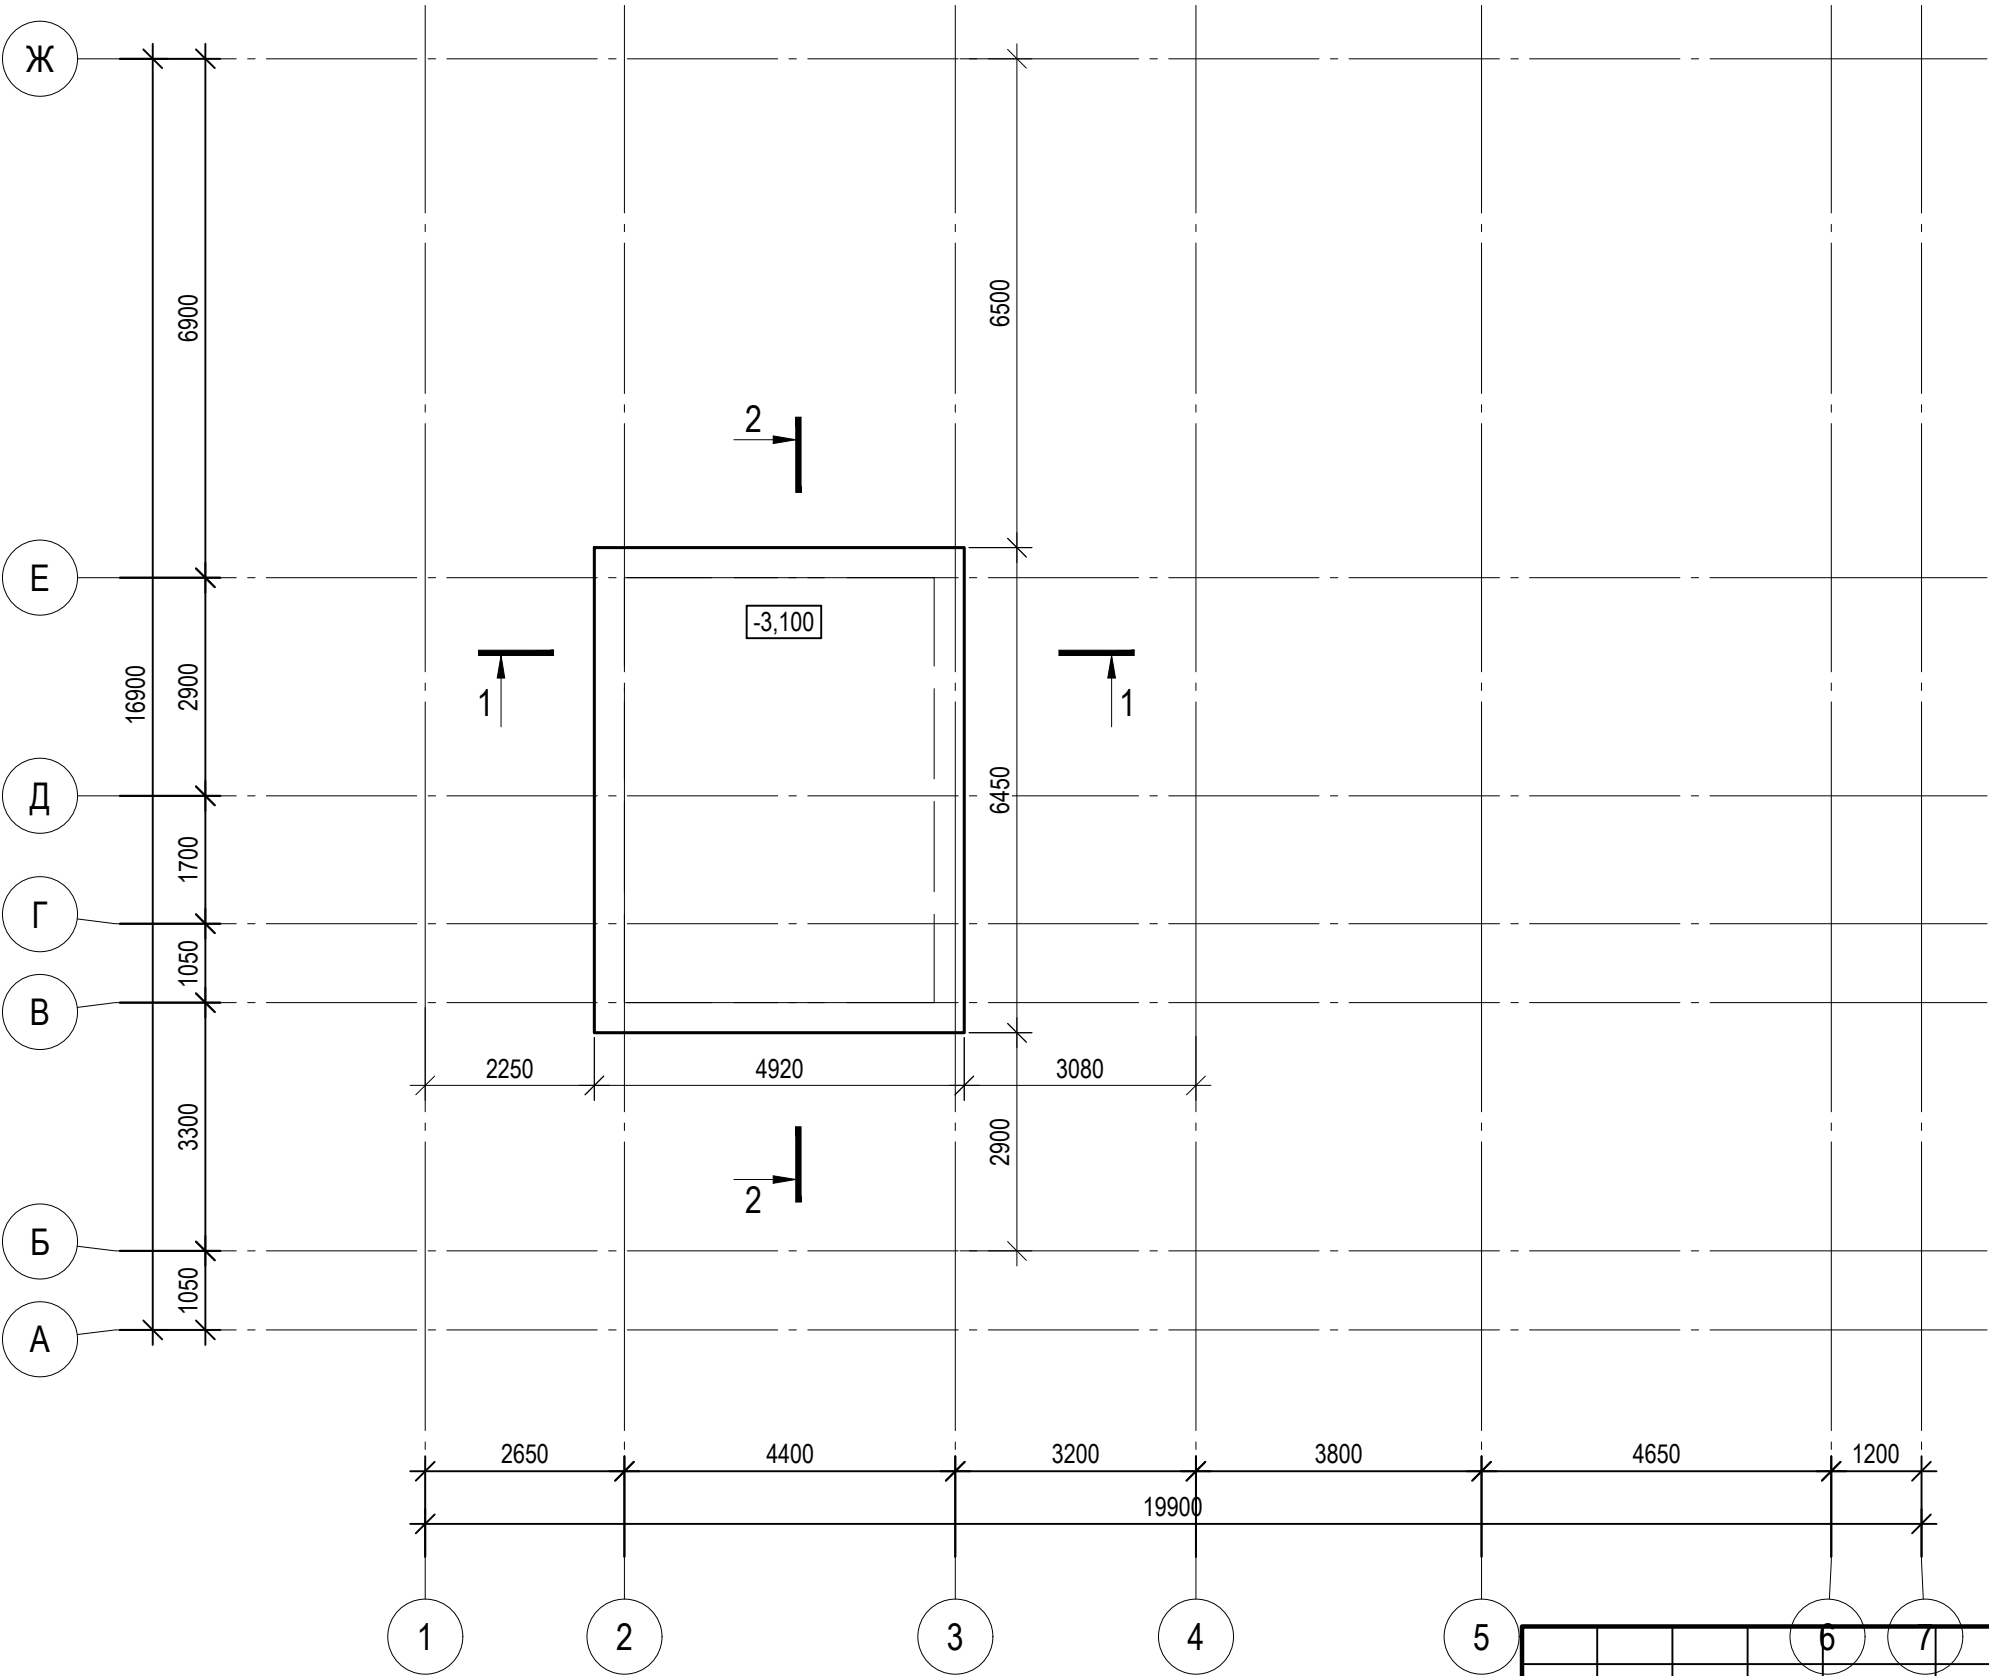

				6	7	Конструкції будівельні			
						Проект індивідуального житлового будинку Обухівського району Київської обл. 3223151000:04:069:0053			
Зм.	Кіл.	Арк.	Недок.	Підпис	Дата	Індивідуальний житловий будинок	Стадія	Аркуш	Аркушів
Розробив		Чубарев А.Г.			03.21		РП	2	-
Перевірів		Чубарев А.Г.			03.21				
ГІП		Чубарев А.Г.			03.21				
						Опалубочний план фундаментної плити підлоги будинку	Сертифікат Серія АР №016685		
Н.Контроль					03.21				


Взам. инв. №

Подп. и дата

Инв. № подл.

Согласовано

Опалубочний план стін підвальної частини будинку

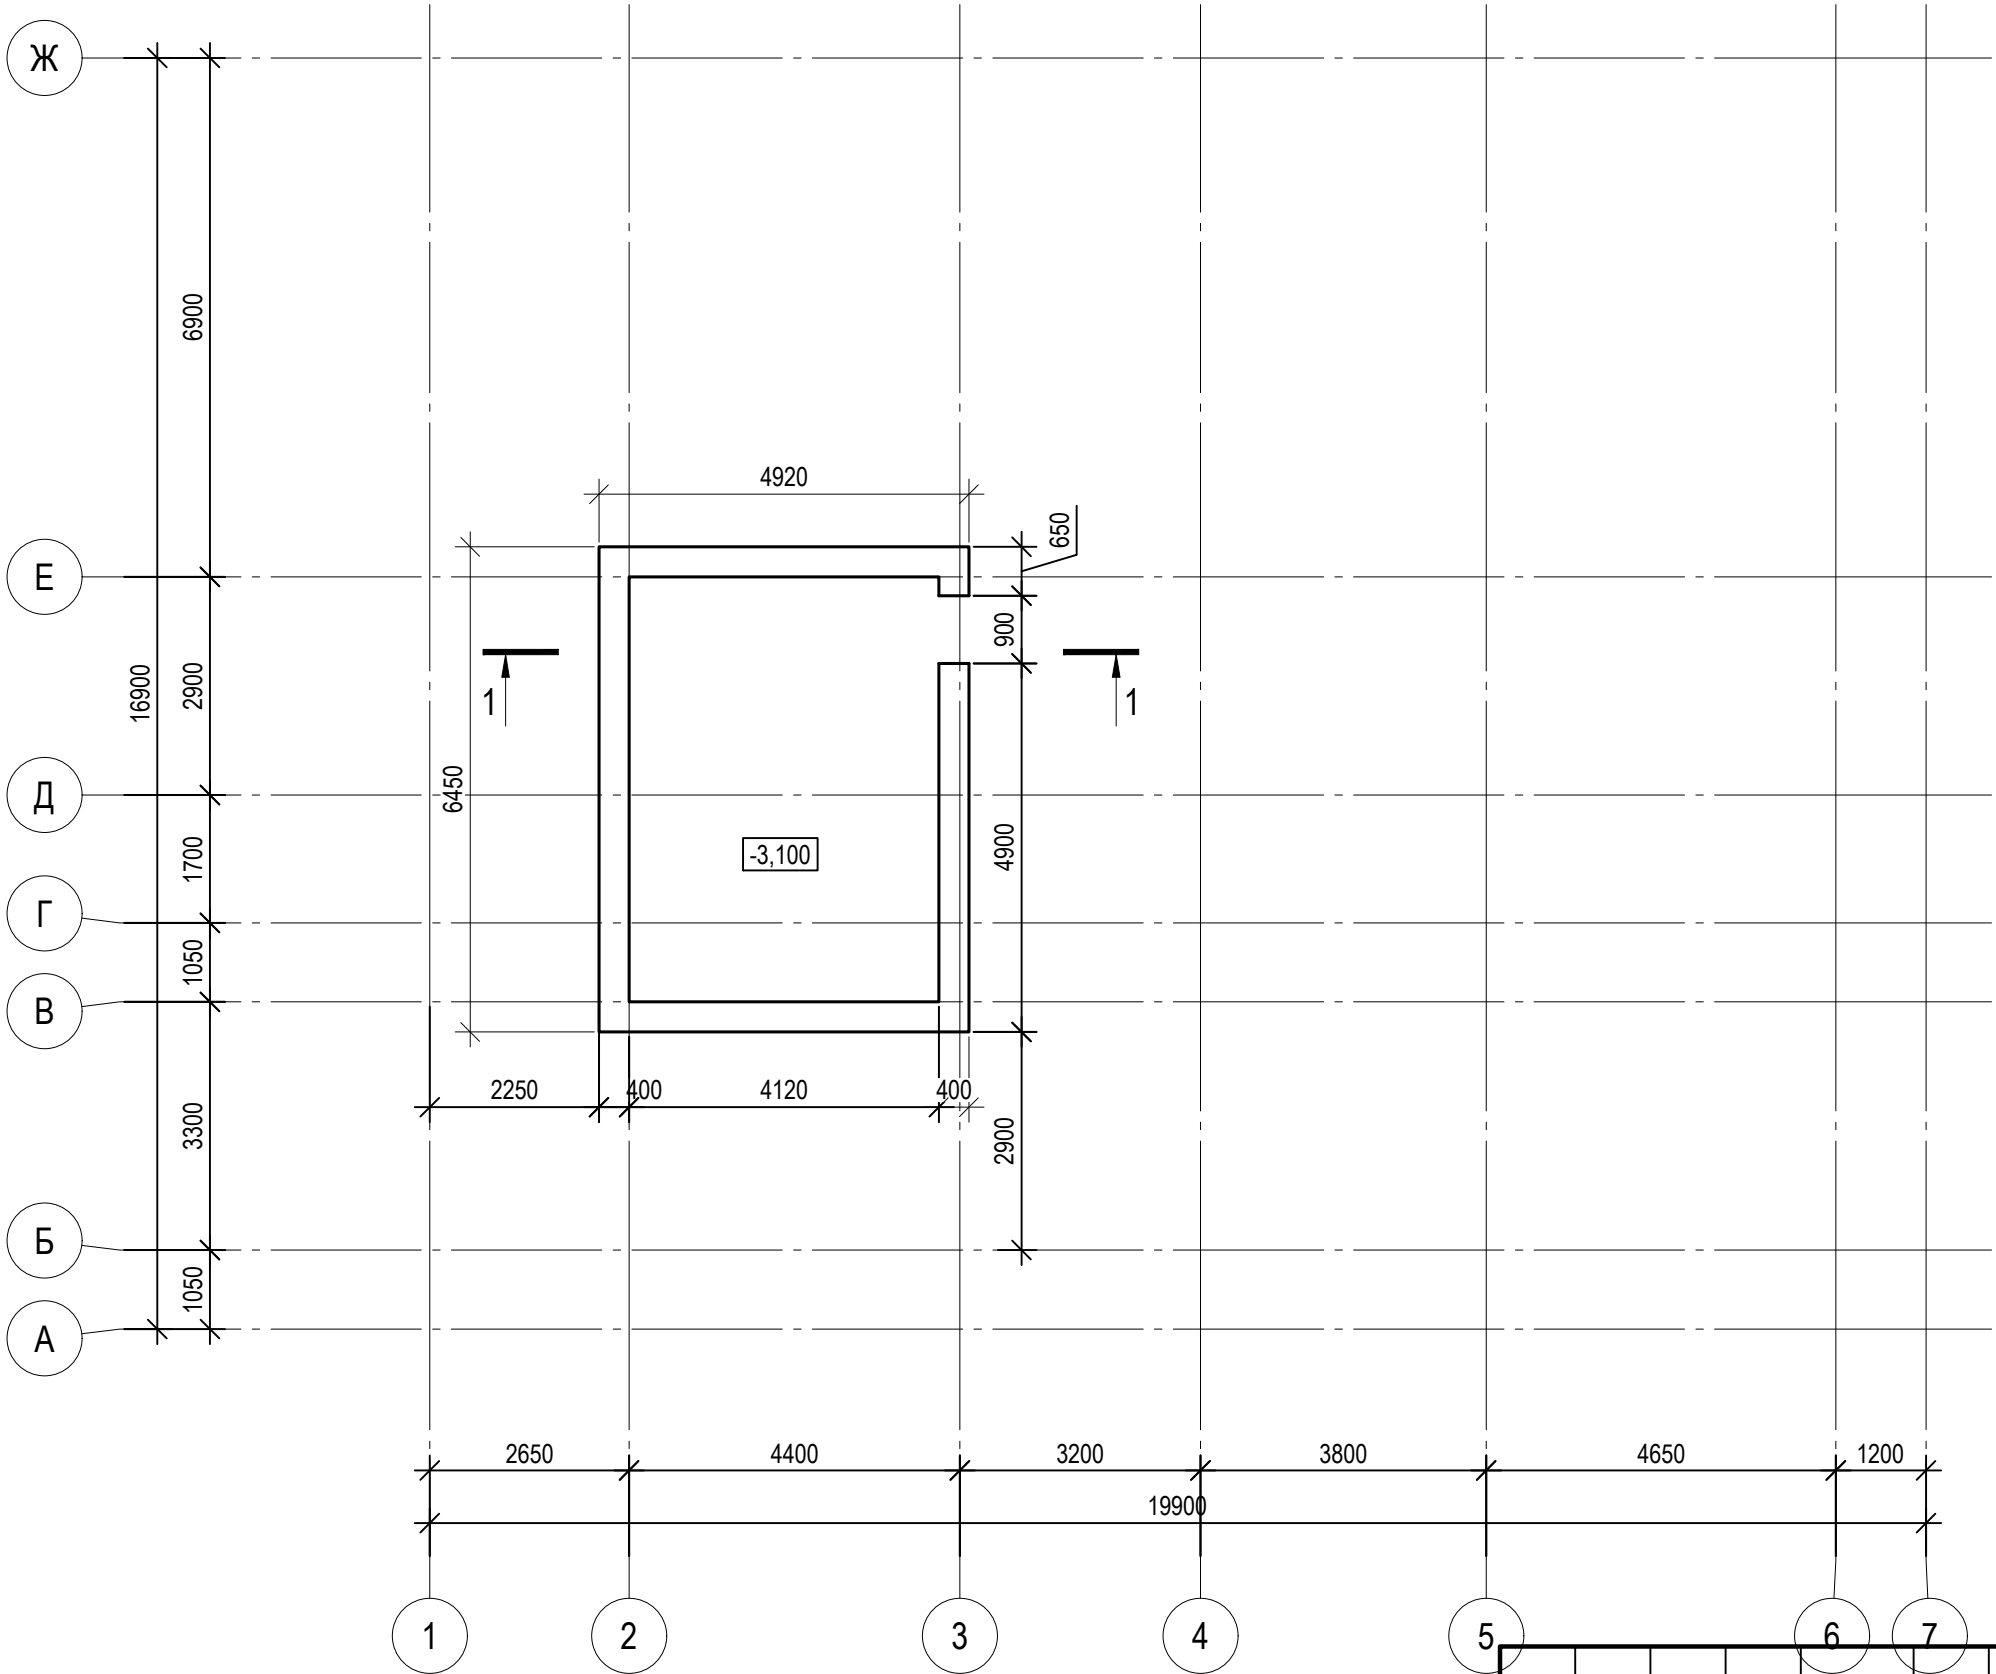

						Конструкції будівельні			
						Проект індивідуального житлового будинку Обухівського району Київської обл. 3223151000:04:069:0053			
Зм.	Кіл.	Арк.	Недок.	Підпис	Дата	Індивідуальний житловий будинок	Стадія	Аркуш	Аркушів
Розробив		Чубарев А.Г.			03.21		РП	3	-
Перевірів		Чубарев А.Г.			03.21				
ГІП		Чубарев А.Г.			03.21	Опалубочний план стін підвальної частини будинку	Сертифікат Серія АР №016685		
Н.Контроль					03.21				


Взам. инв. №

Подп. и дата

Инв. № подл.

Согласовано

Опалубочний план плити перекриття підвальної частини

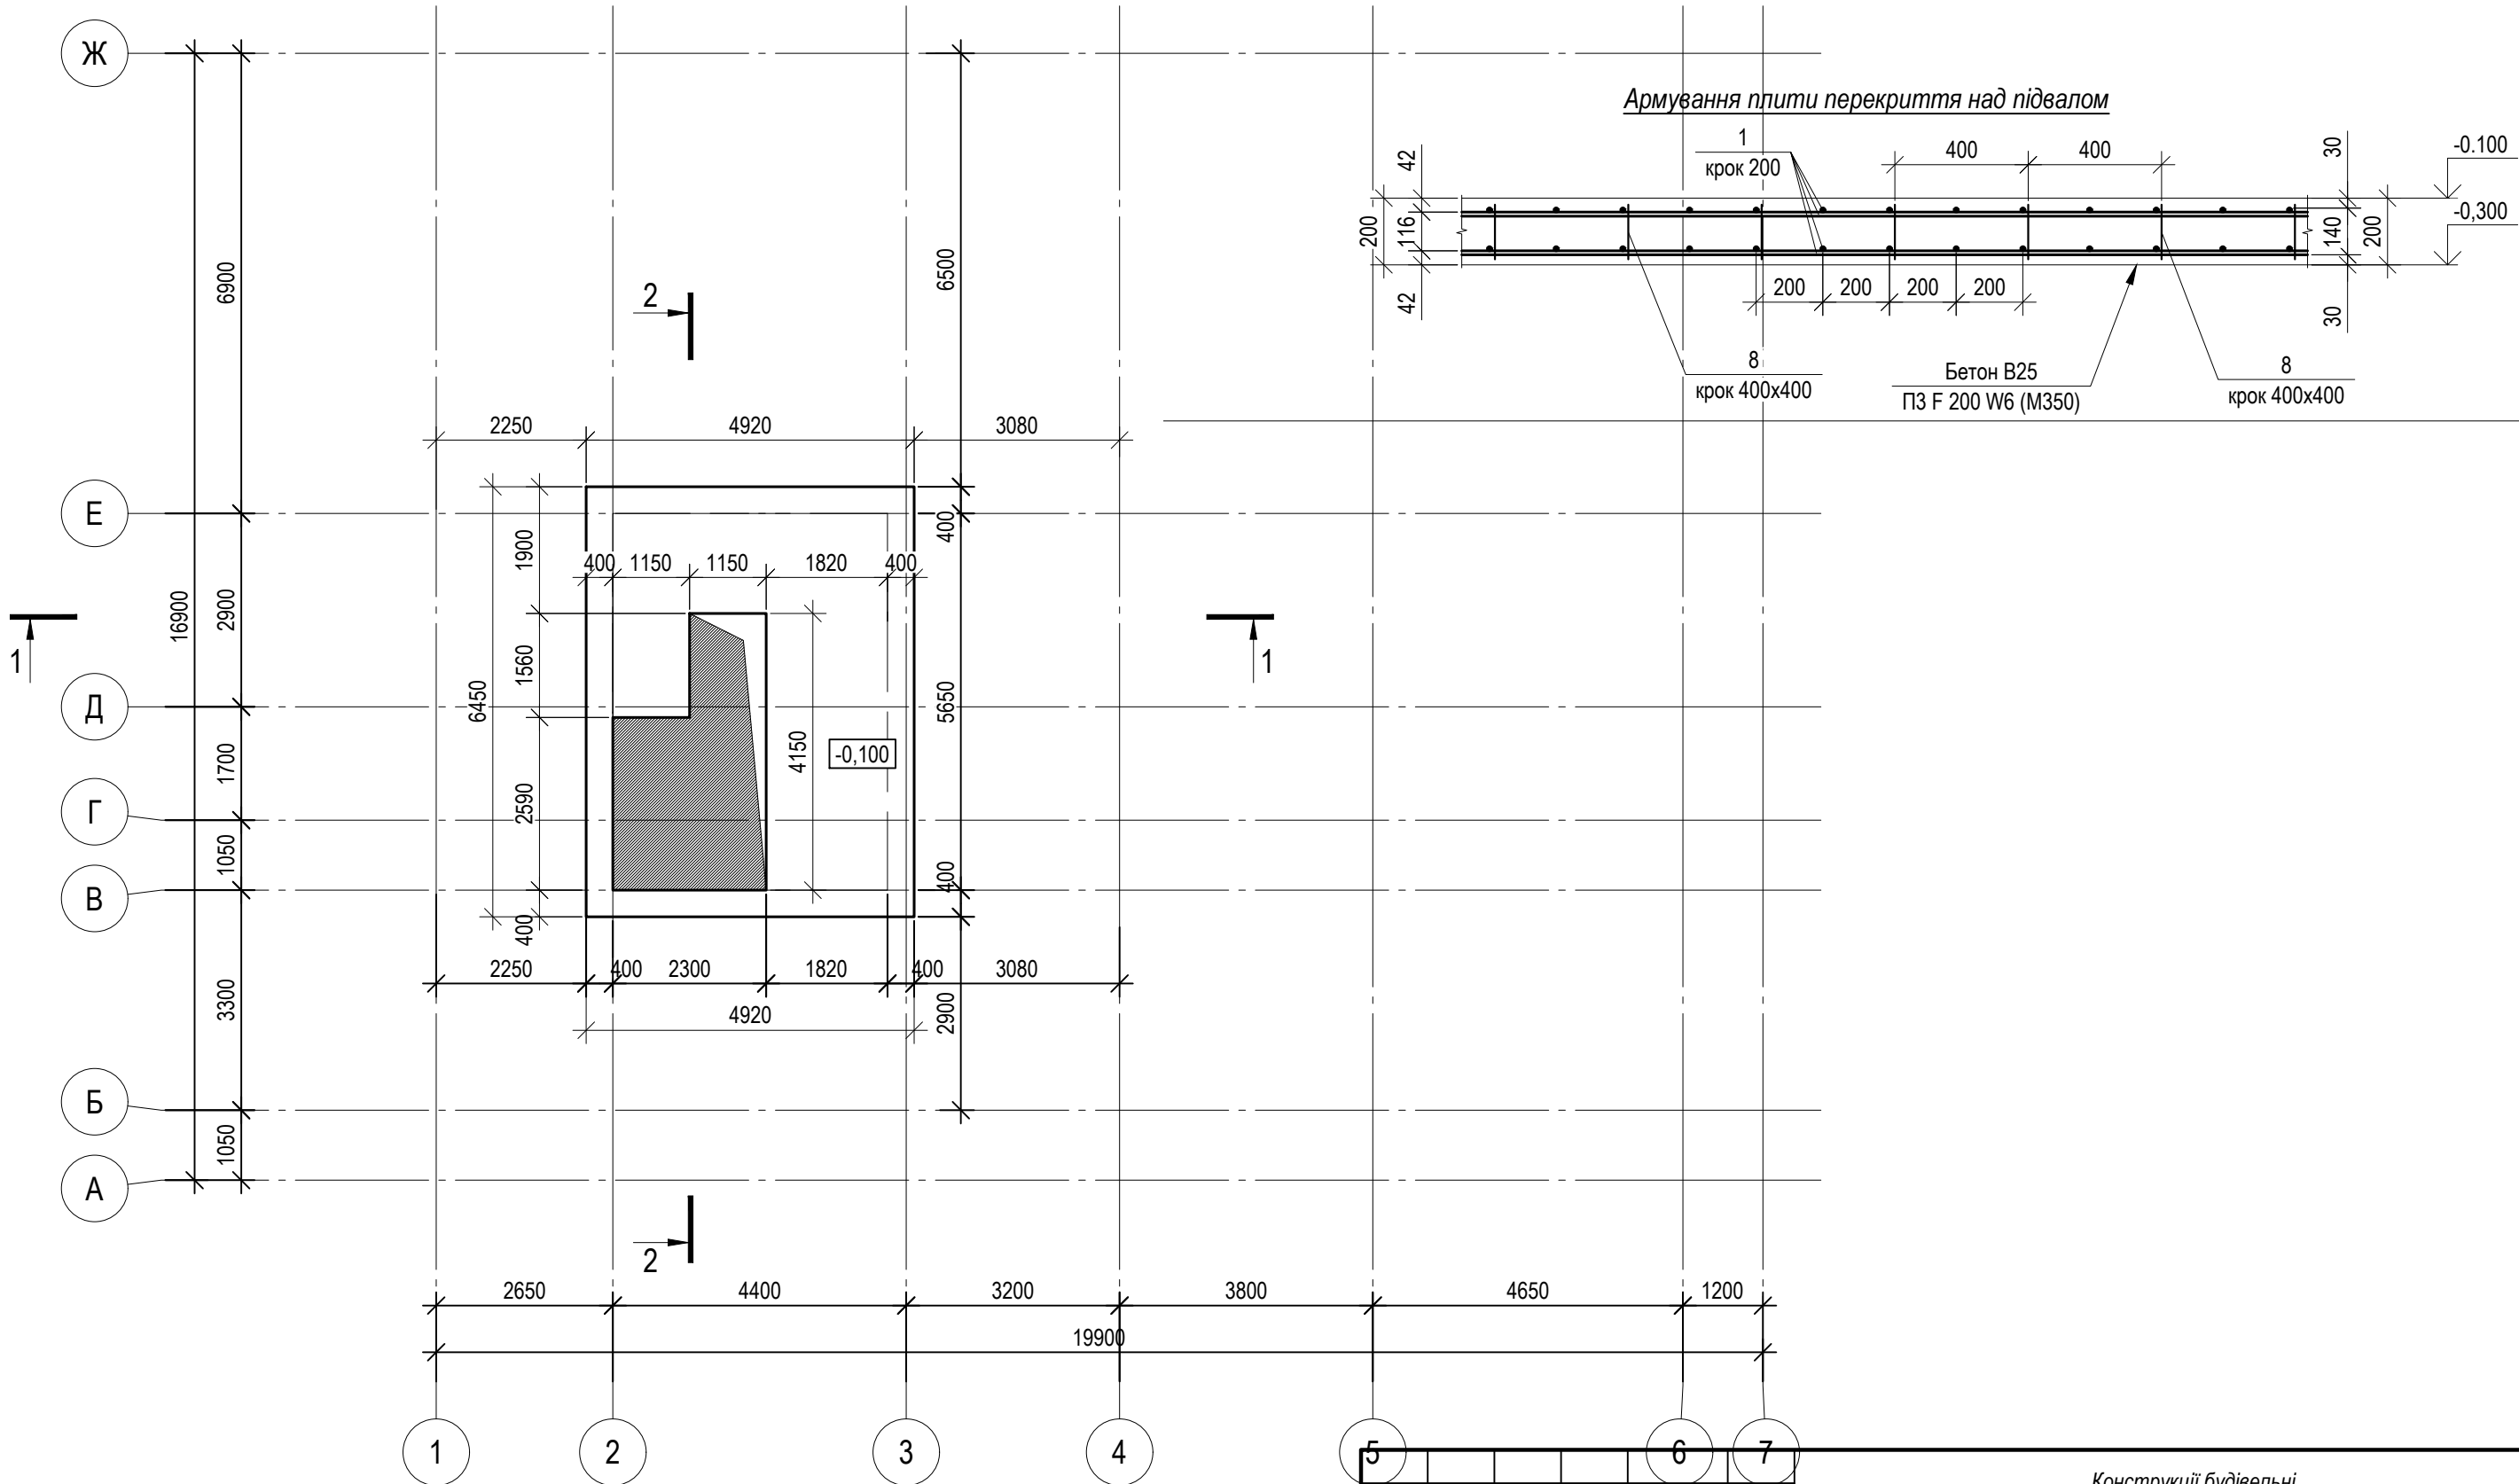

Согласовано				Взам. инв. №	
				Подп. и дата	
				Инв. № подл.	

						Конструкції будівельні			
						Проект індивідуального житлового будинку Обухівського району Київської обл. 3223151000:04:069:0053			
Зм.	Кіл.	Арк.	Недок.	Підпис	Дата	Індивідуальний житловий будинок	Стадія	Аркуш	Аркушів
Розробив		Чубарев А.Г.			03.21		РП	4	-
Перевірів		Чубарев А.Г.			03.21				
ГІП		Чубарев А.Г.			03.21	Опалубочний план плити перекриття підвальної частини	Сертифікат Серія AP №016685		
Н.Контроль					03.21				


Согласовано

Взам. инв. №


Подп. и дата

Инв. № подл.


Розріз 2-2 (армування)

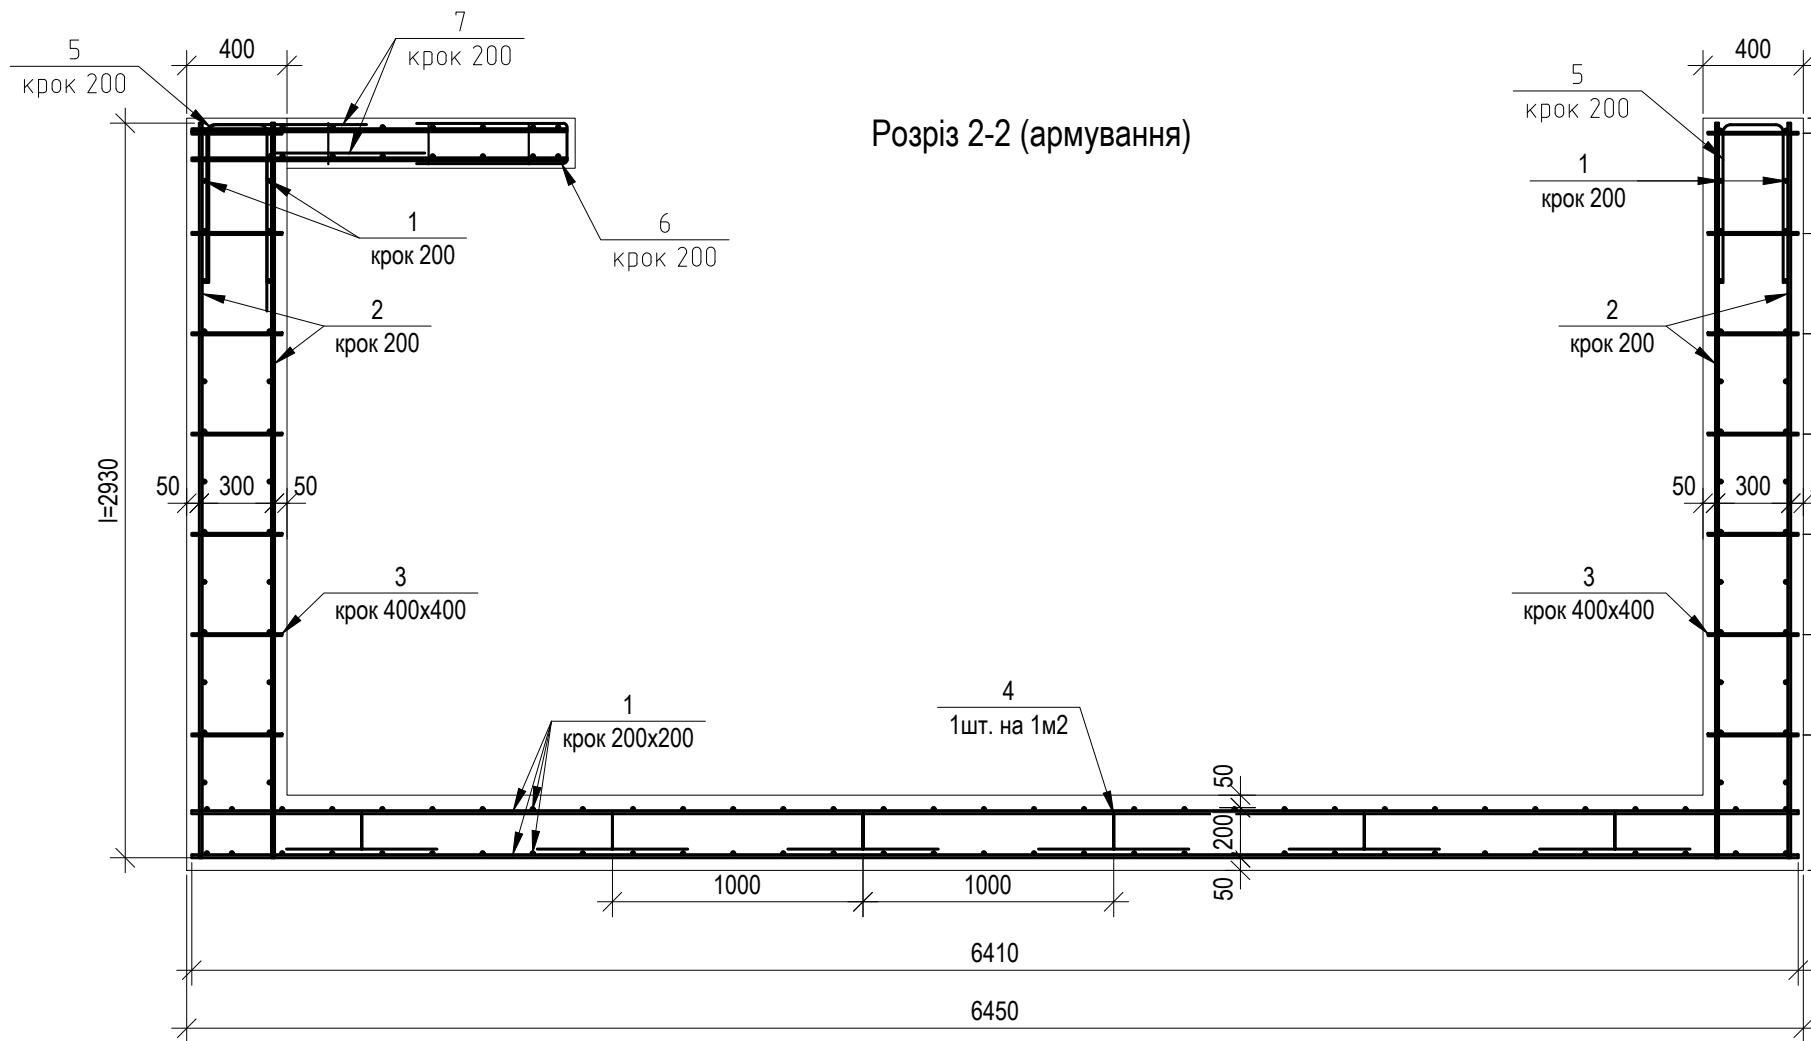


Деталь-4

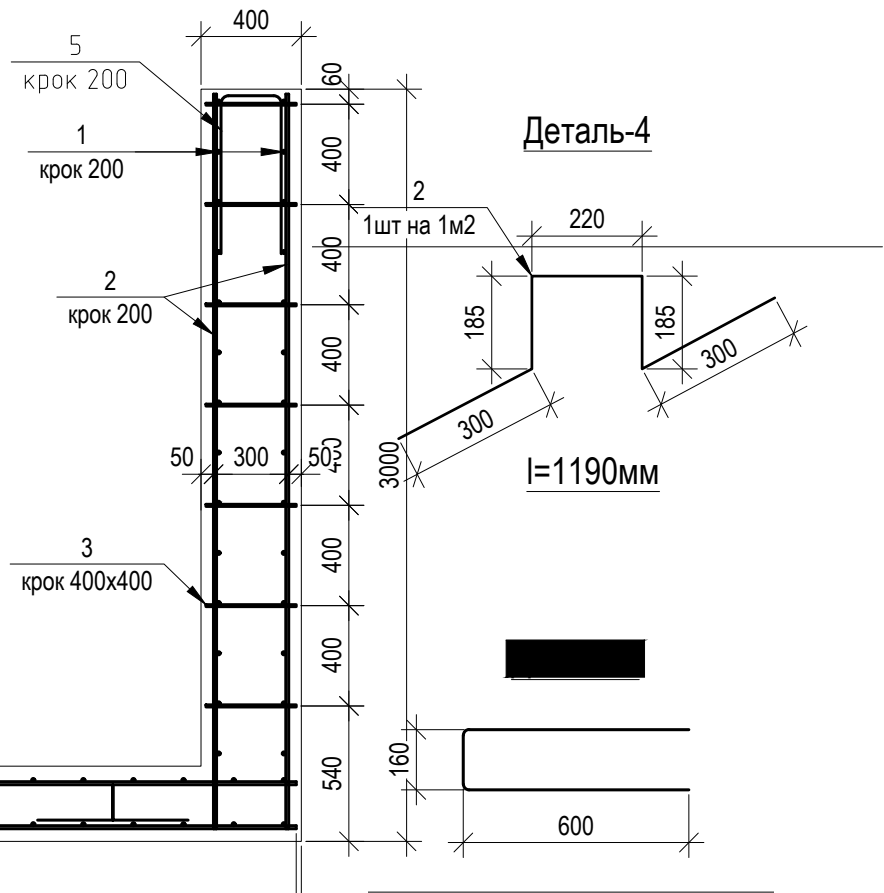

Деталь-5

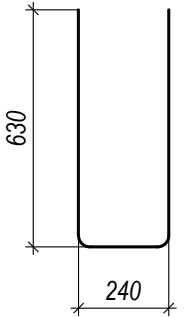

Розріз 1-1 (армування)

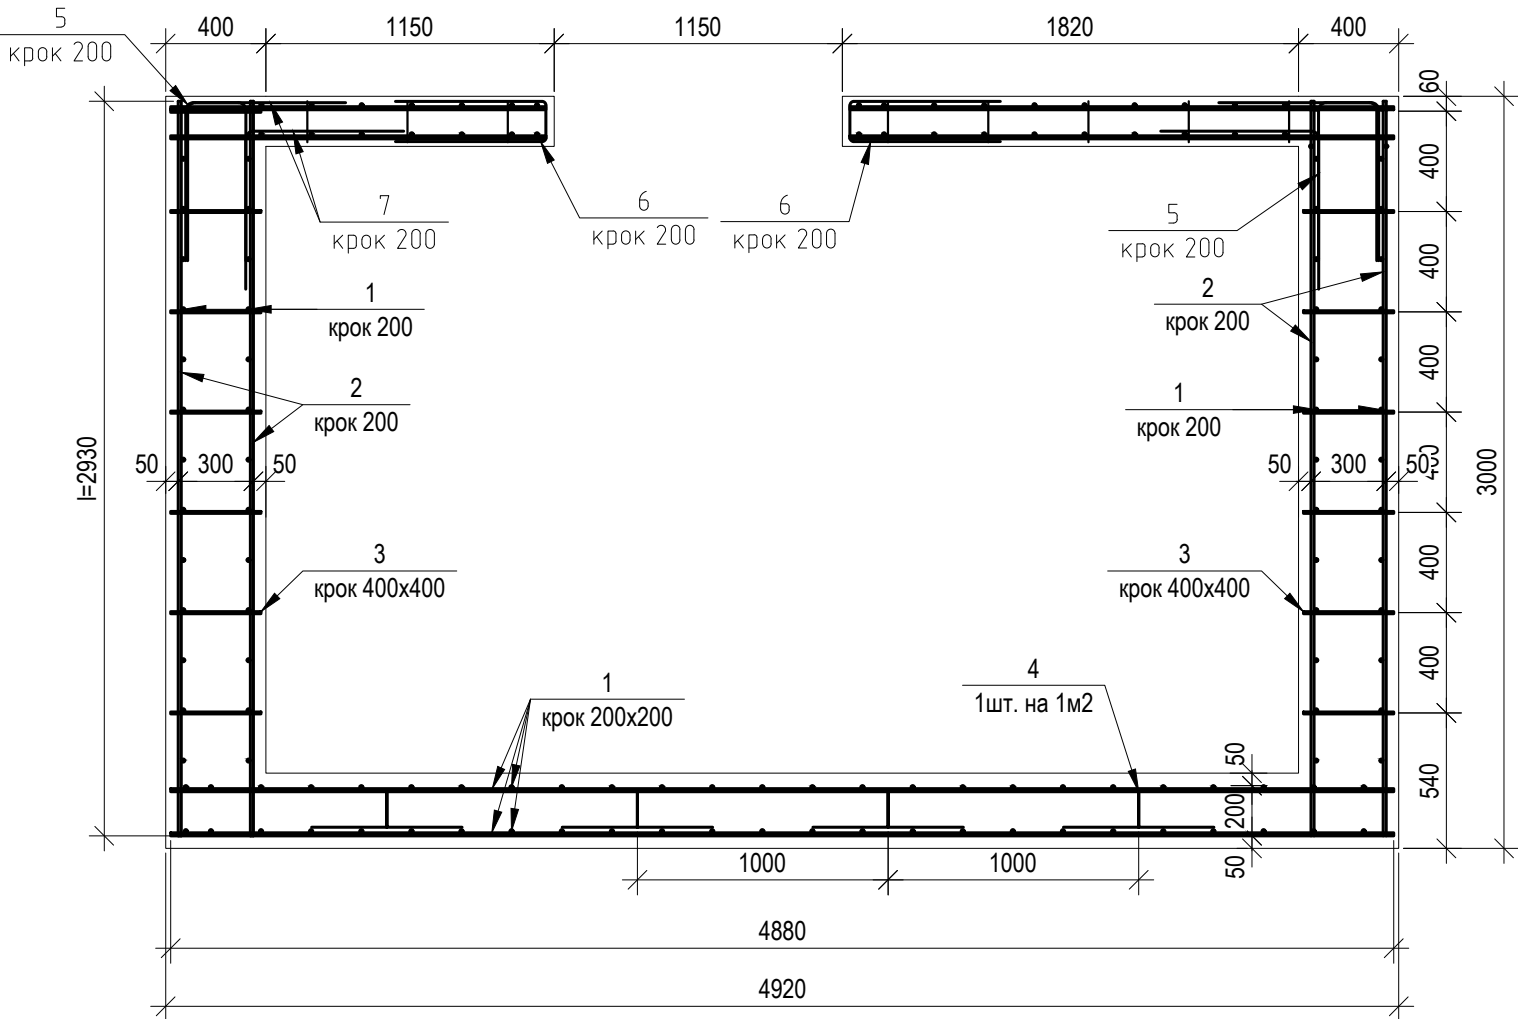

						Конструкції будівельні			
						Проект індивідуального житлового будинку Обухівського району Київської обл. 3223151000:04:069:0053			
Зм.	Кіл.	Арк.	Недок.	Підпис	Дата	Індивідуальний житловий будинок	Стадія	Аркуш	Аркушів
Розробив		Чубарев А.Г.			03.21		РП	5	-
Перевірів		Чубарев А.Г.			03.21				
ГІП		Чубарев А.Г.			03.21	Розріз 1-1, 2-2 (армування)	Сертифікат Серія АР №016685		
Н.Контроль					03.21				

Копіював

А3


Согласовано

Взам. инв. №


Подп. и дата

Инв. № подл.

Розріз 2-2

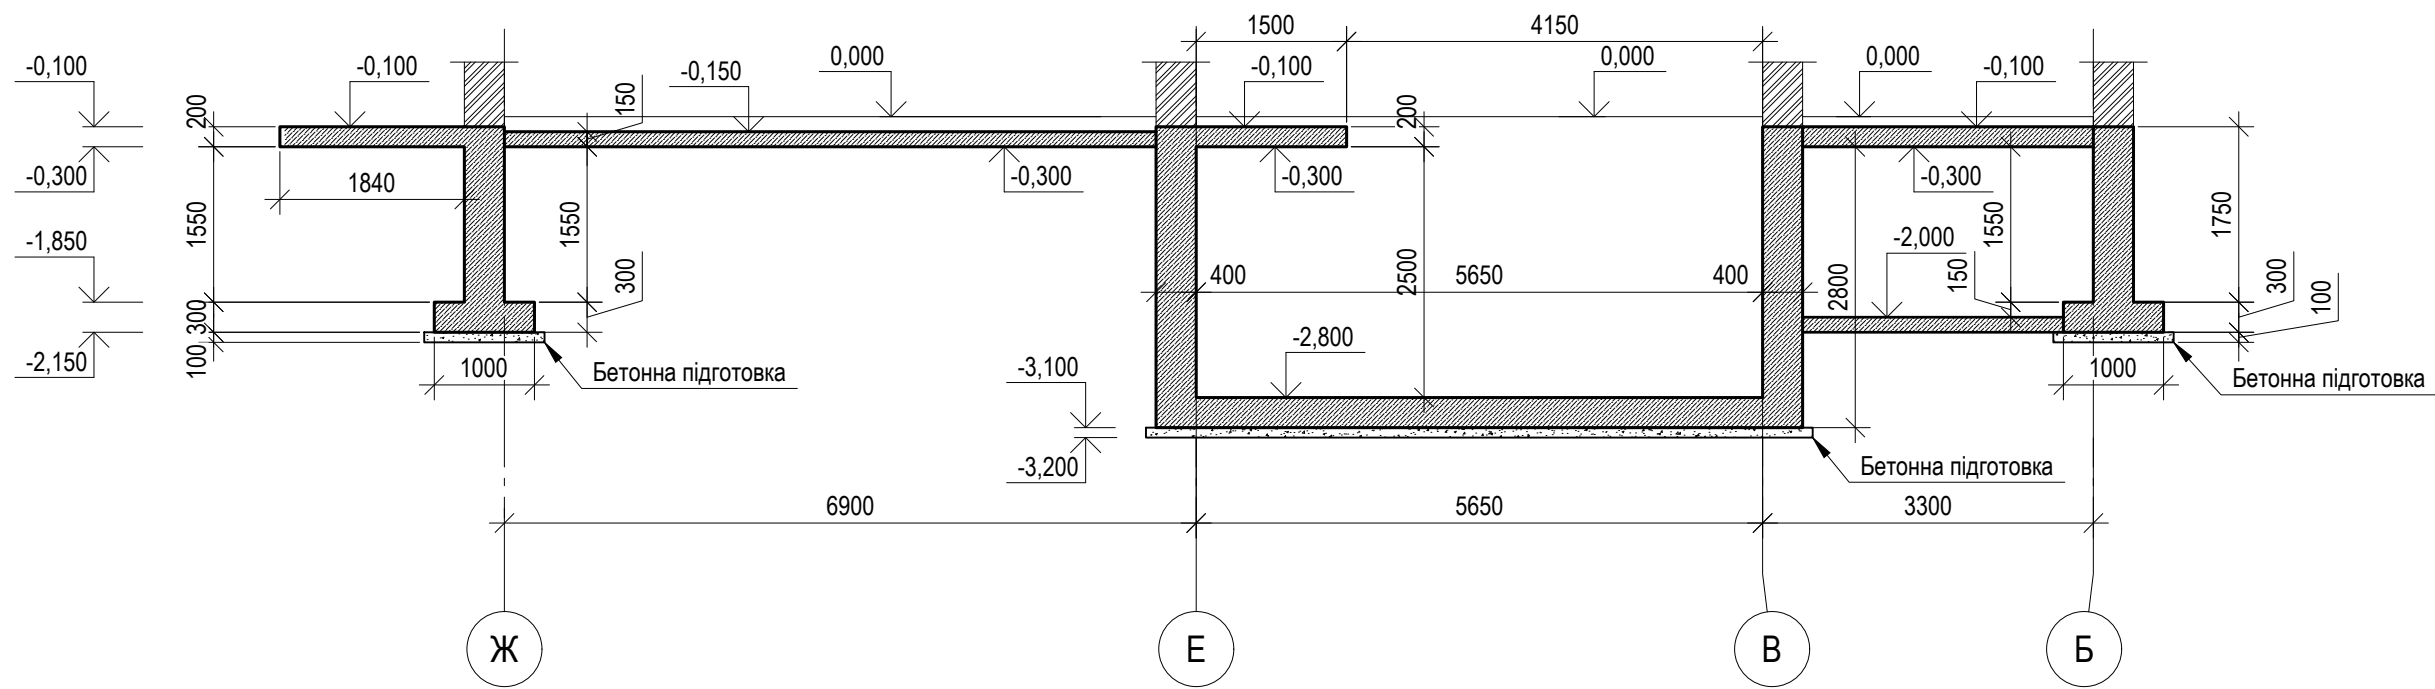

Розріз 1-1

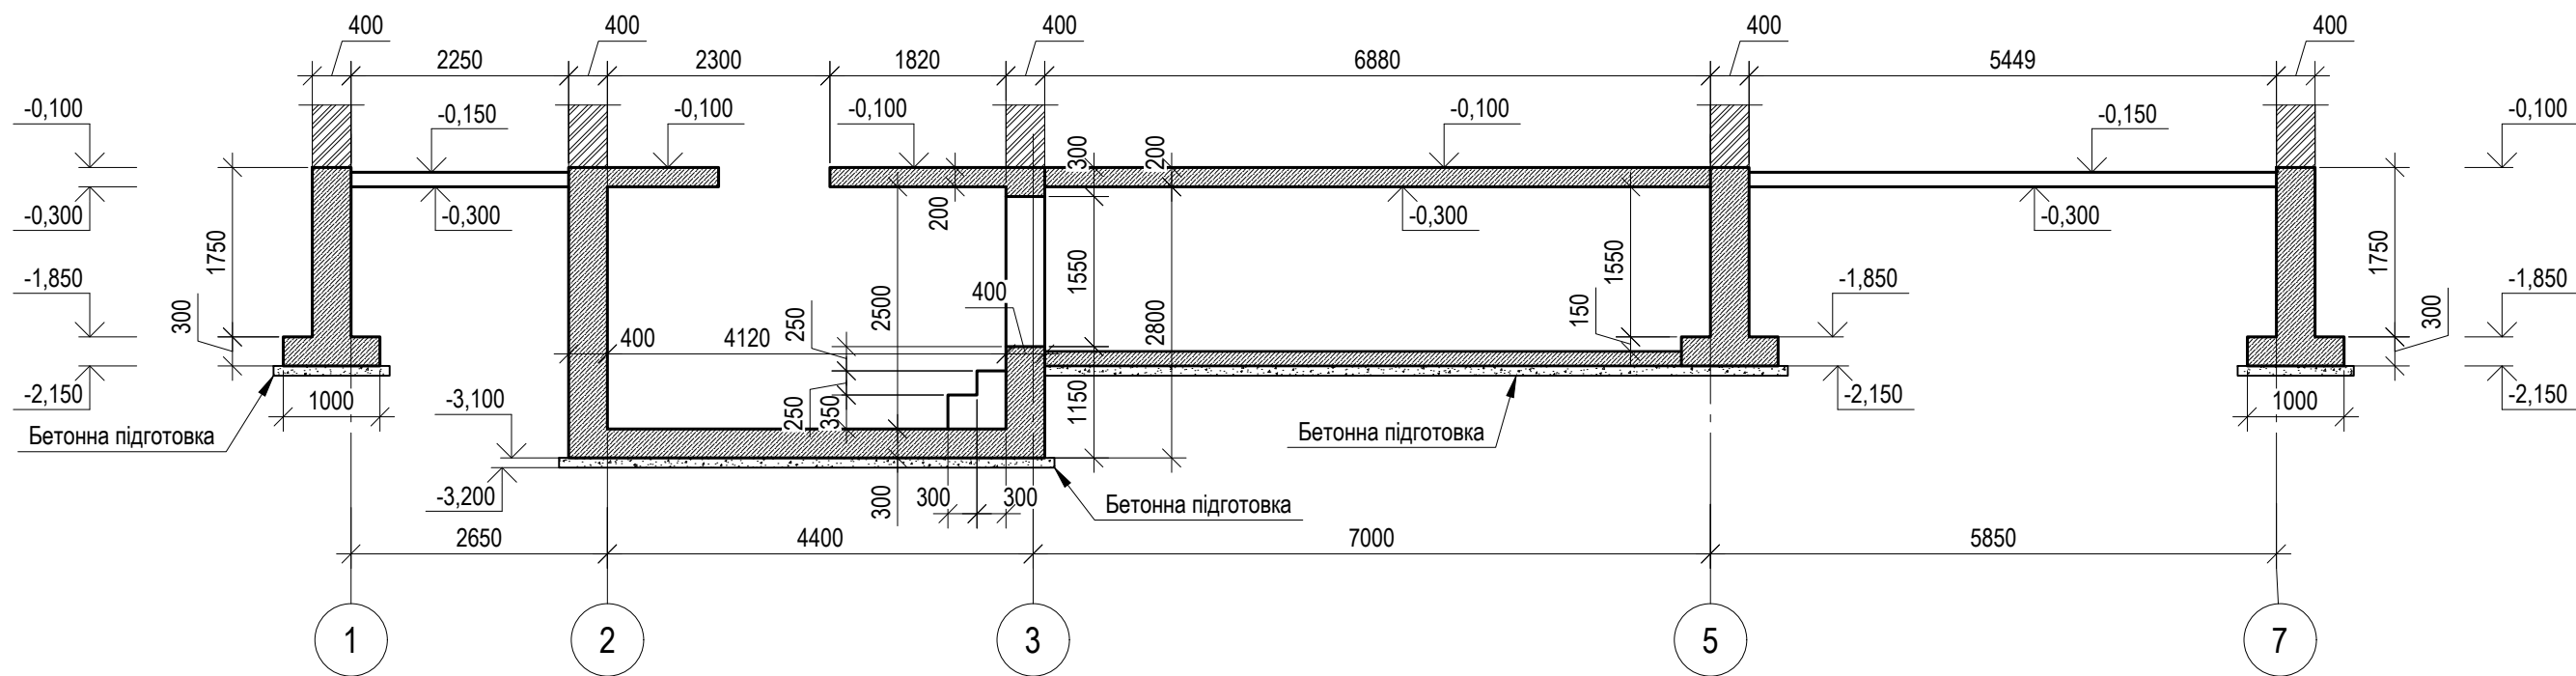


						Конструкції будівельні			
						Проект індивідуального житлового будинку Обухівського району Київської обл. 3223151000:04:069:0053			
Зм.	Кіл.	Арк.	Недок.	Підпис	Дата	Індивідуальний житловий будинок	Стадія	Аркуш	Аркушів
Розробив		Чубарев А.Г.			03.21		РП	6	-
Перевірів		Чубарев А.Г.			03.21				
ГІП		Чубарев А.Г.			03.21	Розріз 1-1, 2-2	Сертифікат Серія АР №016685		
Н.Контроль					03.21				

Копіював

А3

Розріз 3-3

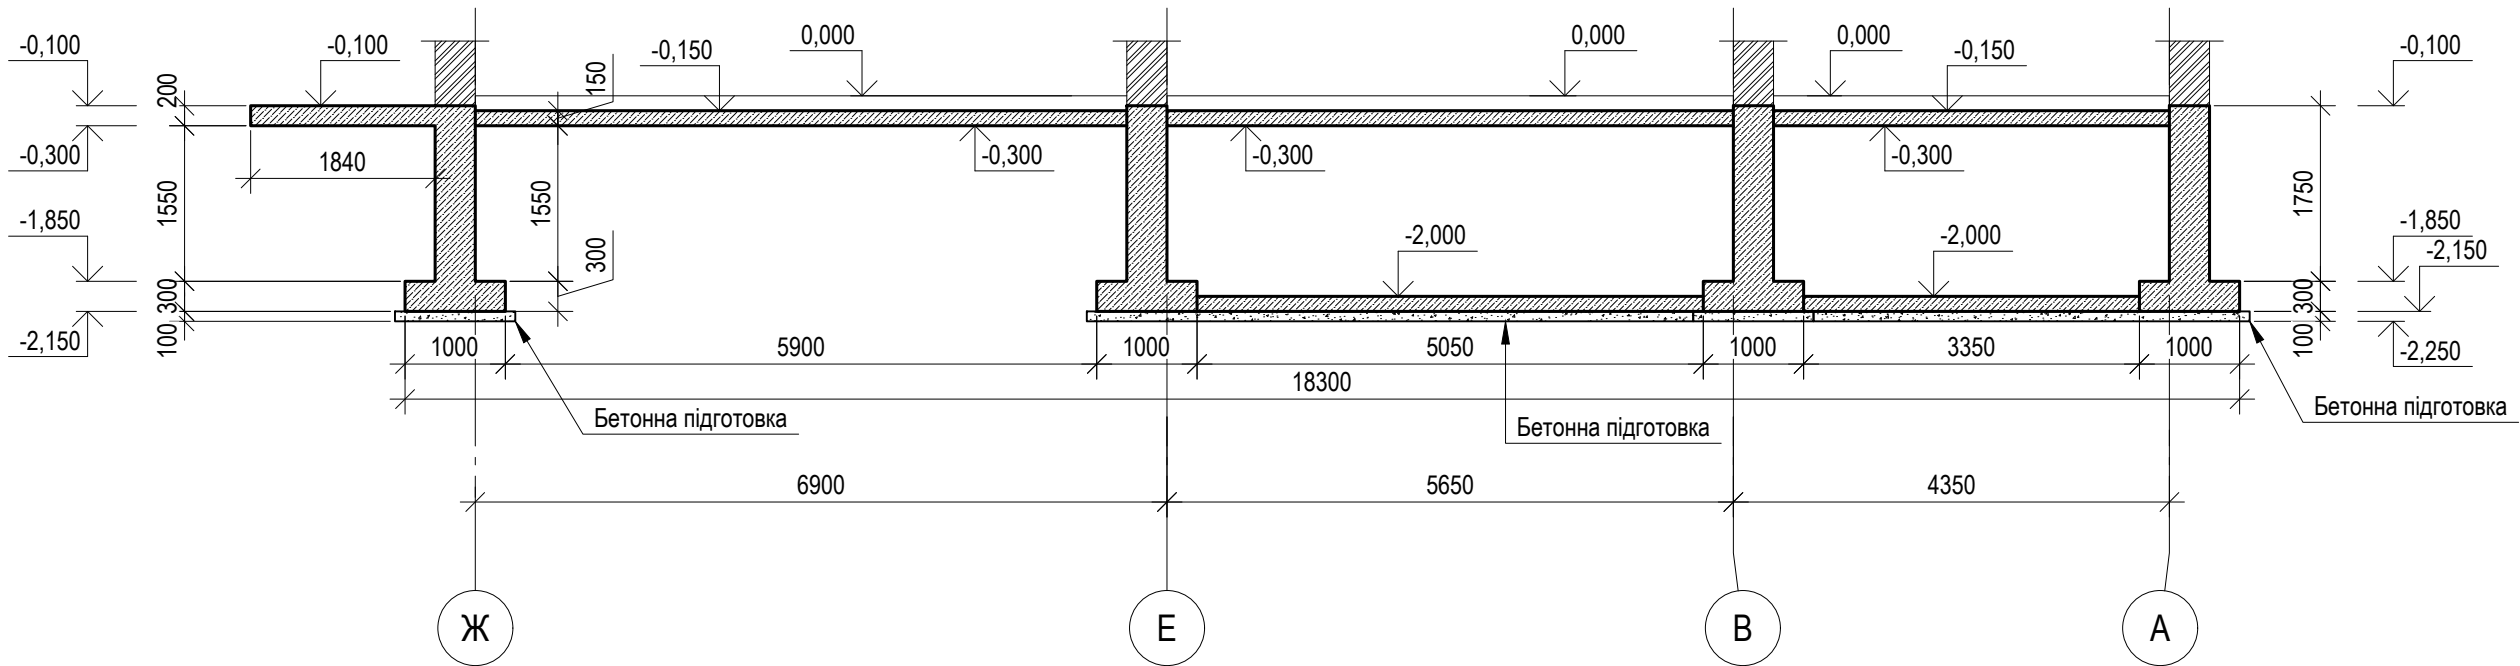

Специфікація елементів для влаштування підвальної частини будинку (+ плита перекриття)


Марка Поз.	Позначення	Найменування	Кіл.	Маса од.,кг	Загальна маса, кг
Деталі :					
1	ДСТУ 3760:2006	Ø12A500C, l=м.п.	1330	0.89	1181.0
2	ДСТУ 3760:2006	Ø12A500C, l=2930	220	0.89	195.8
3	ДСТУ 3760:2006	Ø8A240C, l=360	840	0.14	121.0
4	ДСТУ 3760:2006	Ø8A240C, l=1190	35	0.48	16.7
5	ДСТУ 3760:2006	Ø8A240C, l=1500	110	0.6	66.0
6	ДСТУ 3760:2006	Ø8A240C, l=1350	70	0.54	37.8
7	ДСТУ 3760:2006	Ø8A240C, l=1300	220	0.52	114.4
8	ДСТУ 3760:2006	Ø8A240C, l=165	180	0.07	12.6
Матеріали:					
	ДСТУ Б.В.2.7-43-96	В7,5 ПЗ F 50 (M100)	3.5		куб.м
	ДСТУ Б.В.2.7-43-96	В25 ПЗ F 200 W6 (M350)	35.5		куб.м

Витрати сталі на підвал, кг

Марка елементу	Вироби арматурні			
	Арматура класу			Всього
	ДСТУ 3760:2006			
	A240C	A500C	Разом	
	Ø8	Ø12		
Підвал	368.4	1376.8	1745.3	1745.3

Конструкції будівельні					
Проект індивідуального житлового будинку Обухівського району Київської обл. 3223151000:04:069:0053					
Зм.	Кіл.	Арк.	Недок.	Підпис	Дата
Розробив	Чубарев А.Г.				03.21
Перевірів	Чубарев А.Г.				03.21
ГІП	Чубарев А.Г.				03.21
Індивідуальний житловий будинок					
Розріз 3-3					
Н.Контроль					
Сертифікат Серія AP №016685				Стадія	Аркуш
				РП	7
				Аркуші	-

Схема влаштування підосви фундаменту

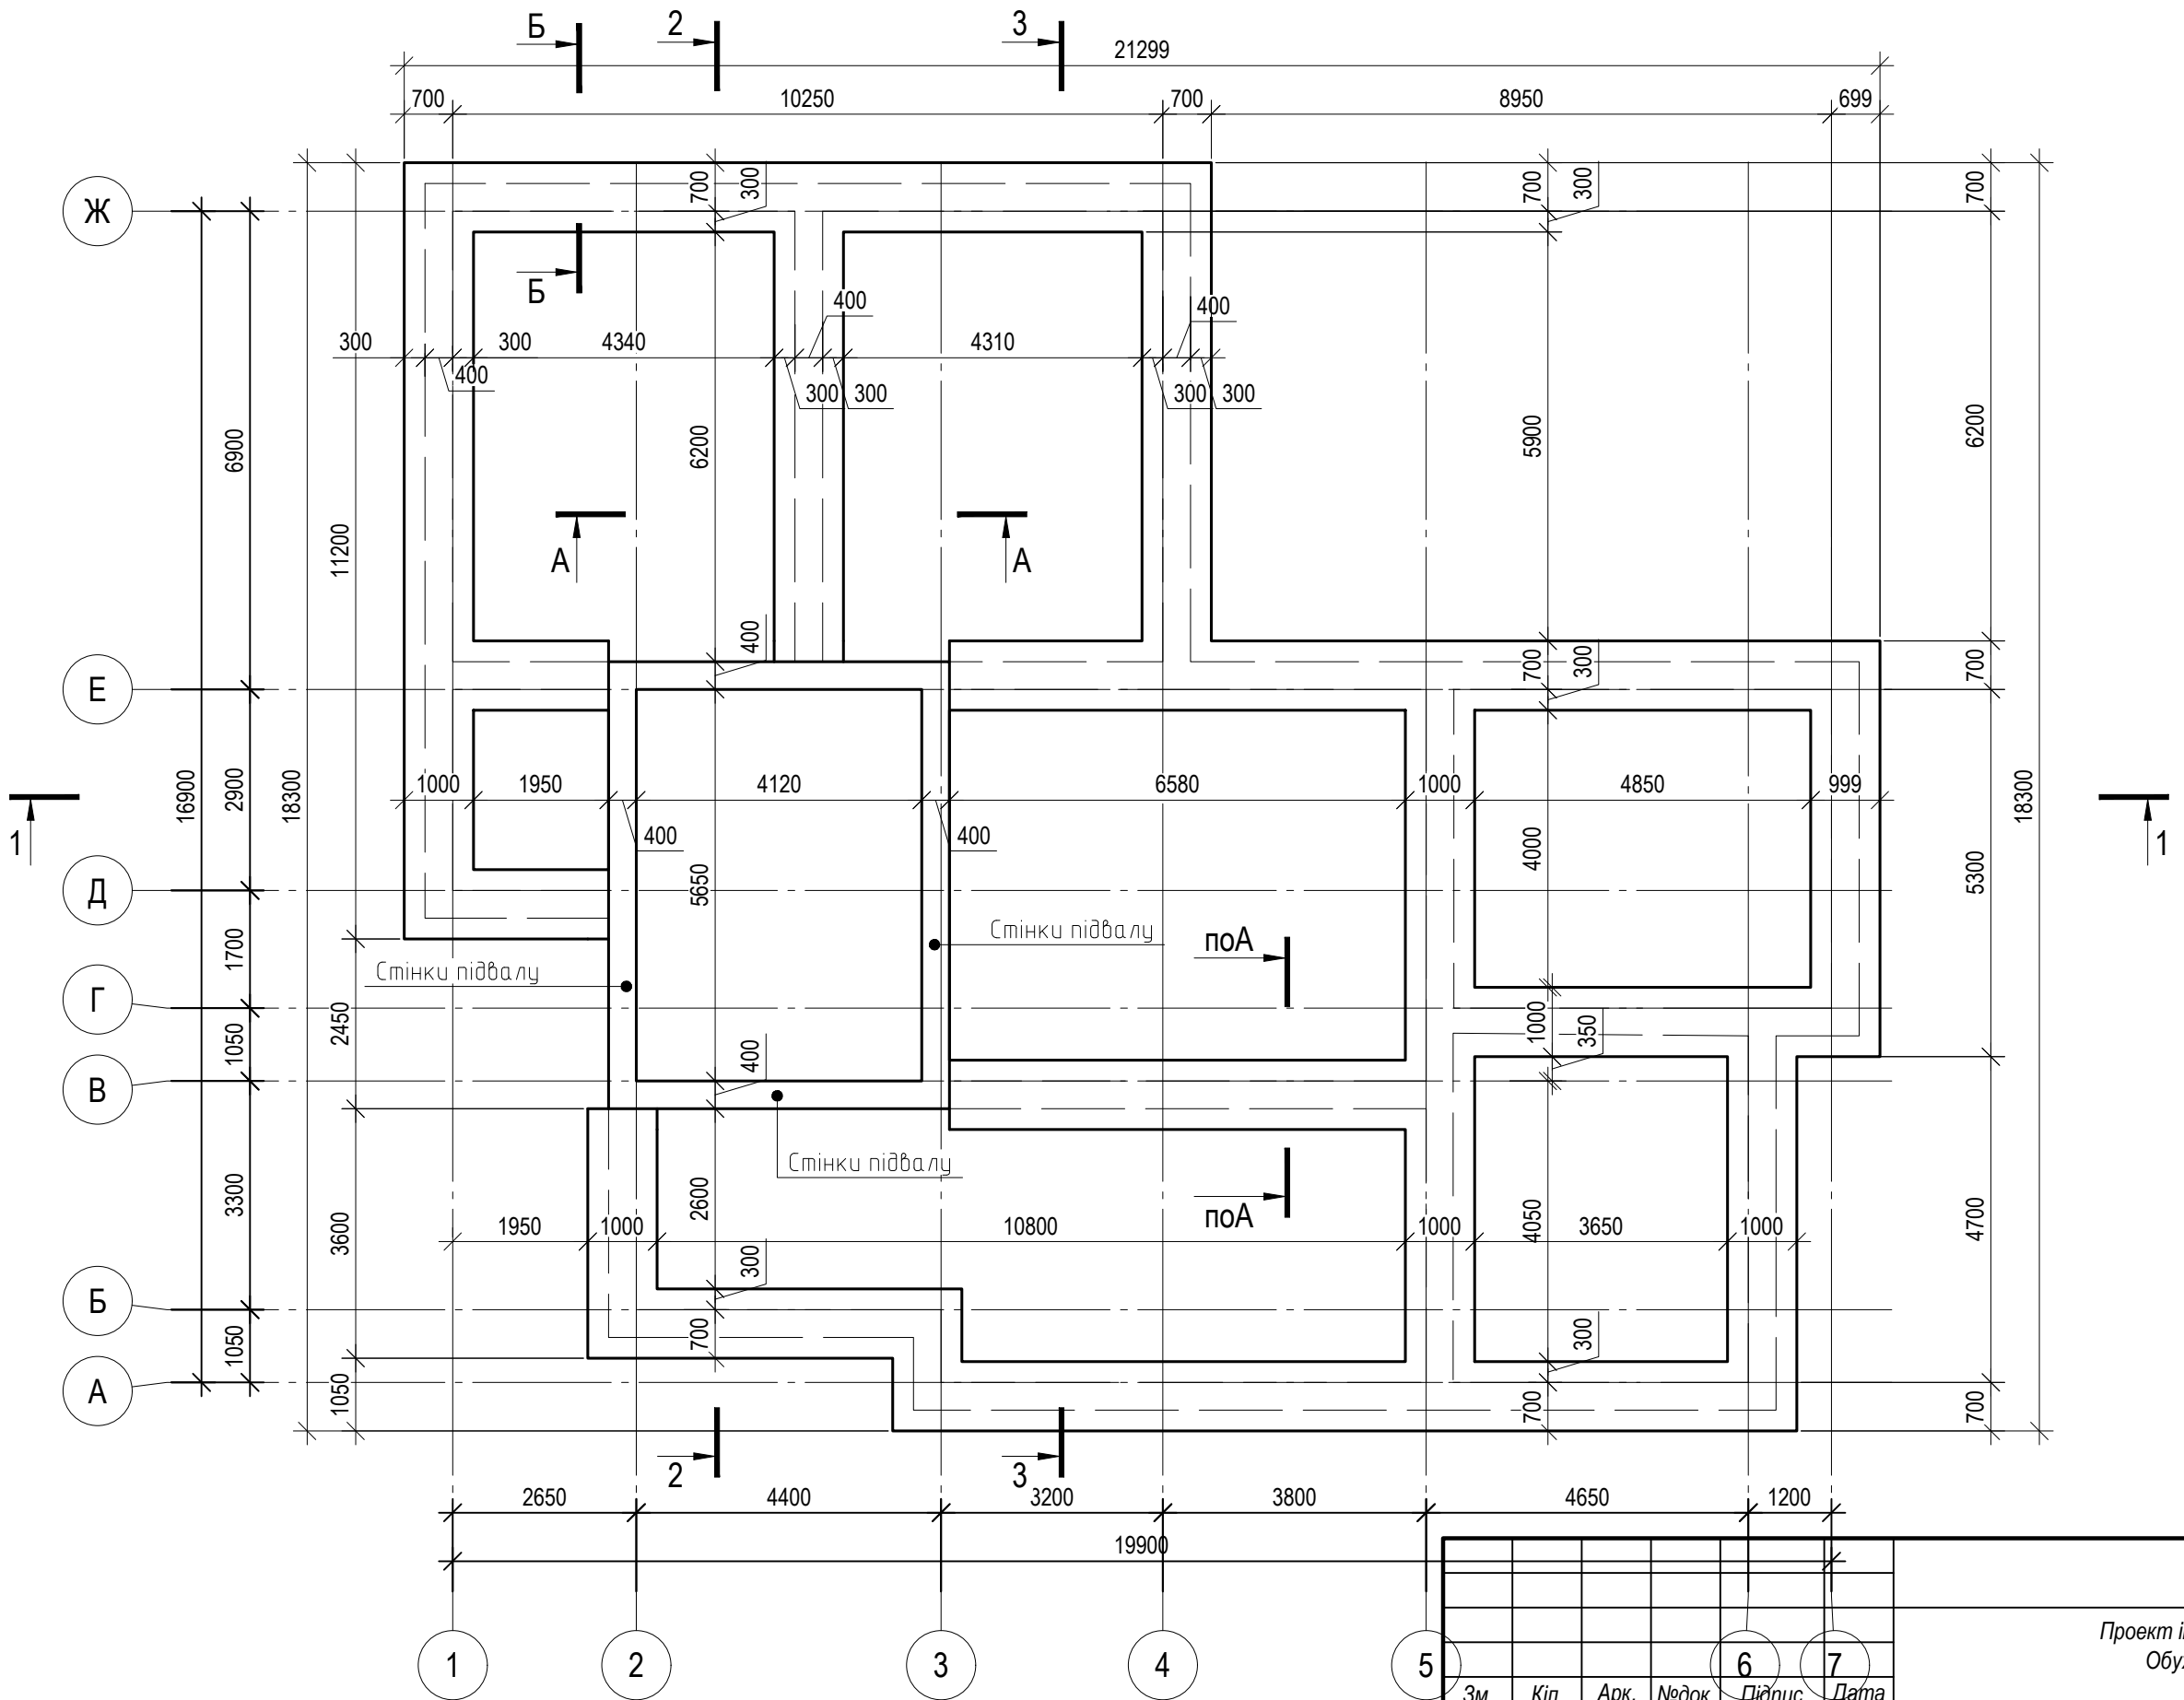

Конструкції будівельні						
Проект індивідуального житлового будинку Обухівського району Київської обл. 3223151000:04:069:0053						
Зм.	Кіл.	Арк.	Недок.	Підпис	Дата	
Розробив	Чубарев А.Г.				03.21	Індивідуальний житловий будинок
Перевірів	Чубарев А.Г.				03.21	
ГІП	Чубарев А.Г.				03.21	
Схема влаштування підосви фундаменту						Сертифікат Серія АР №016685
Н.Контроль						03.21

Копіював

А3


Согласовано

Взам. инв. №

Подп. и дата

Инв. № подл.

Схема влаштування стінок фундаментів

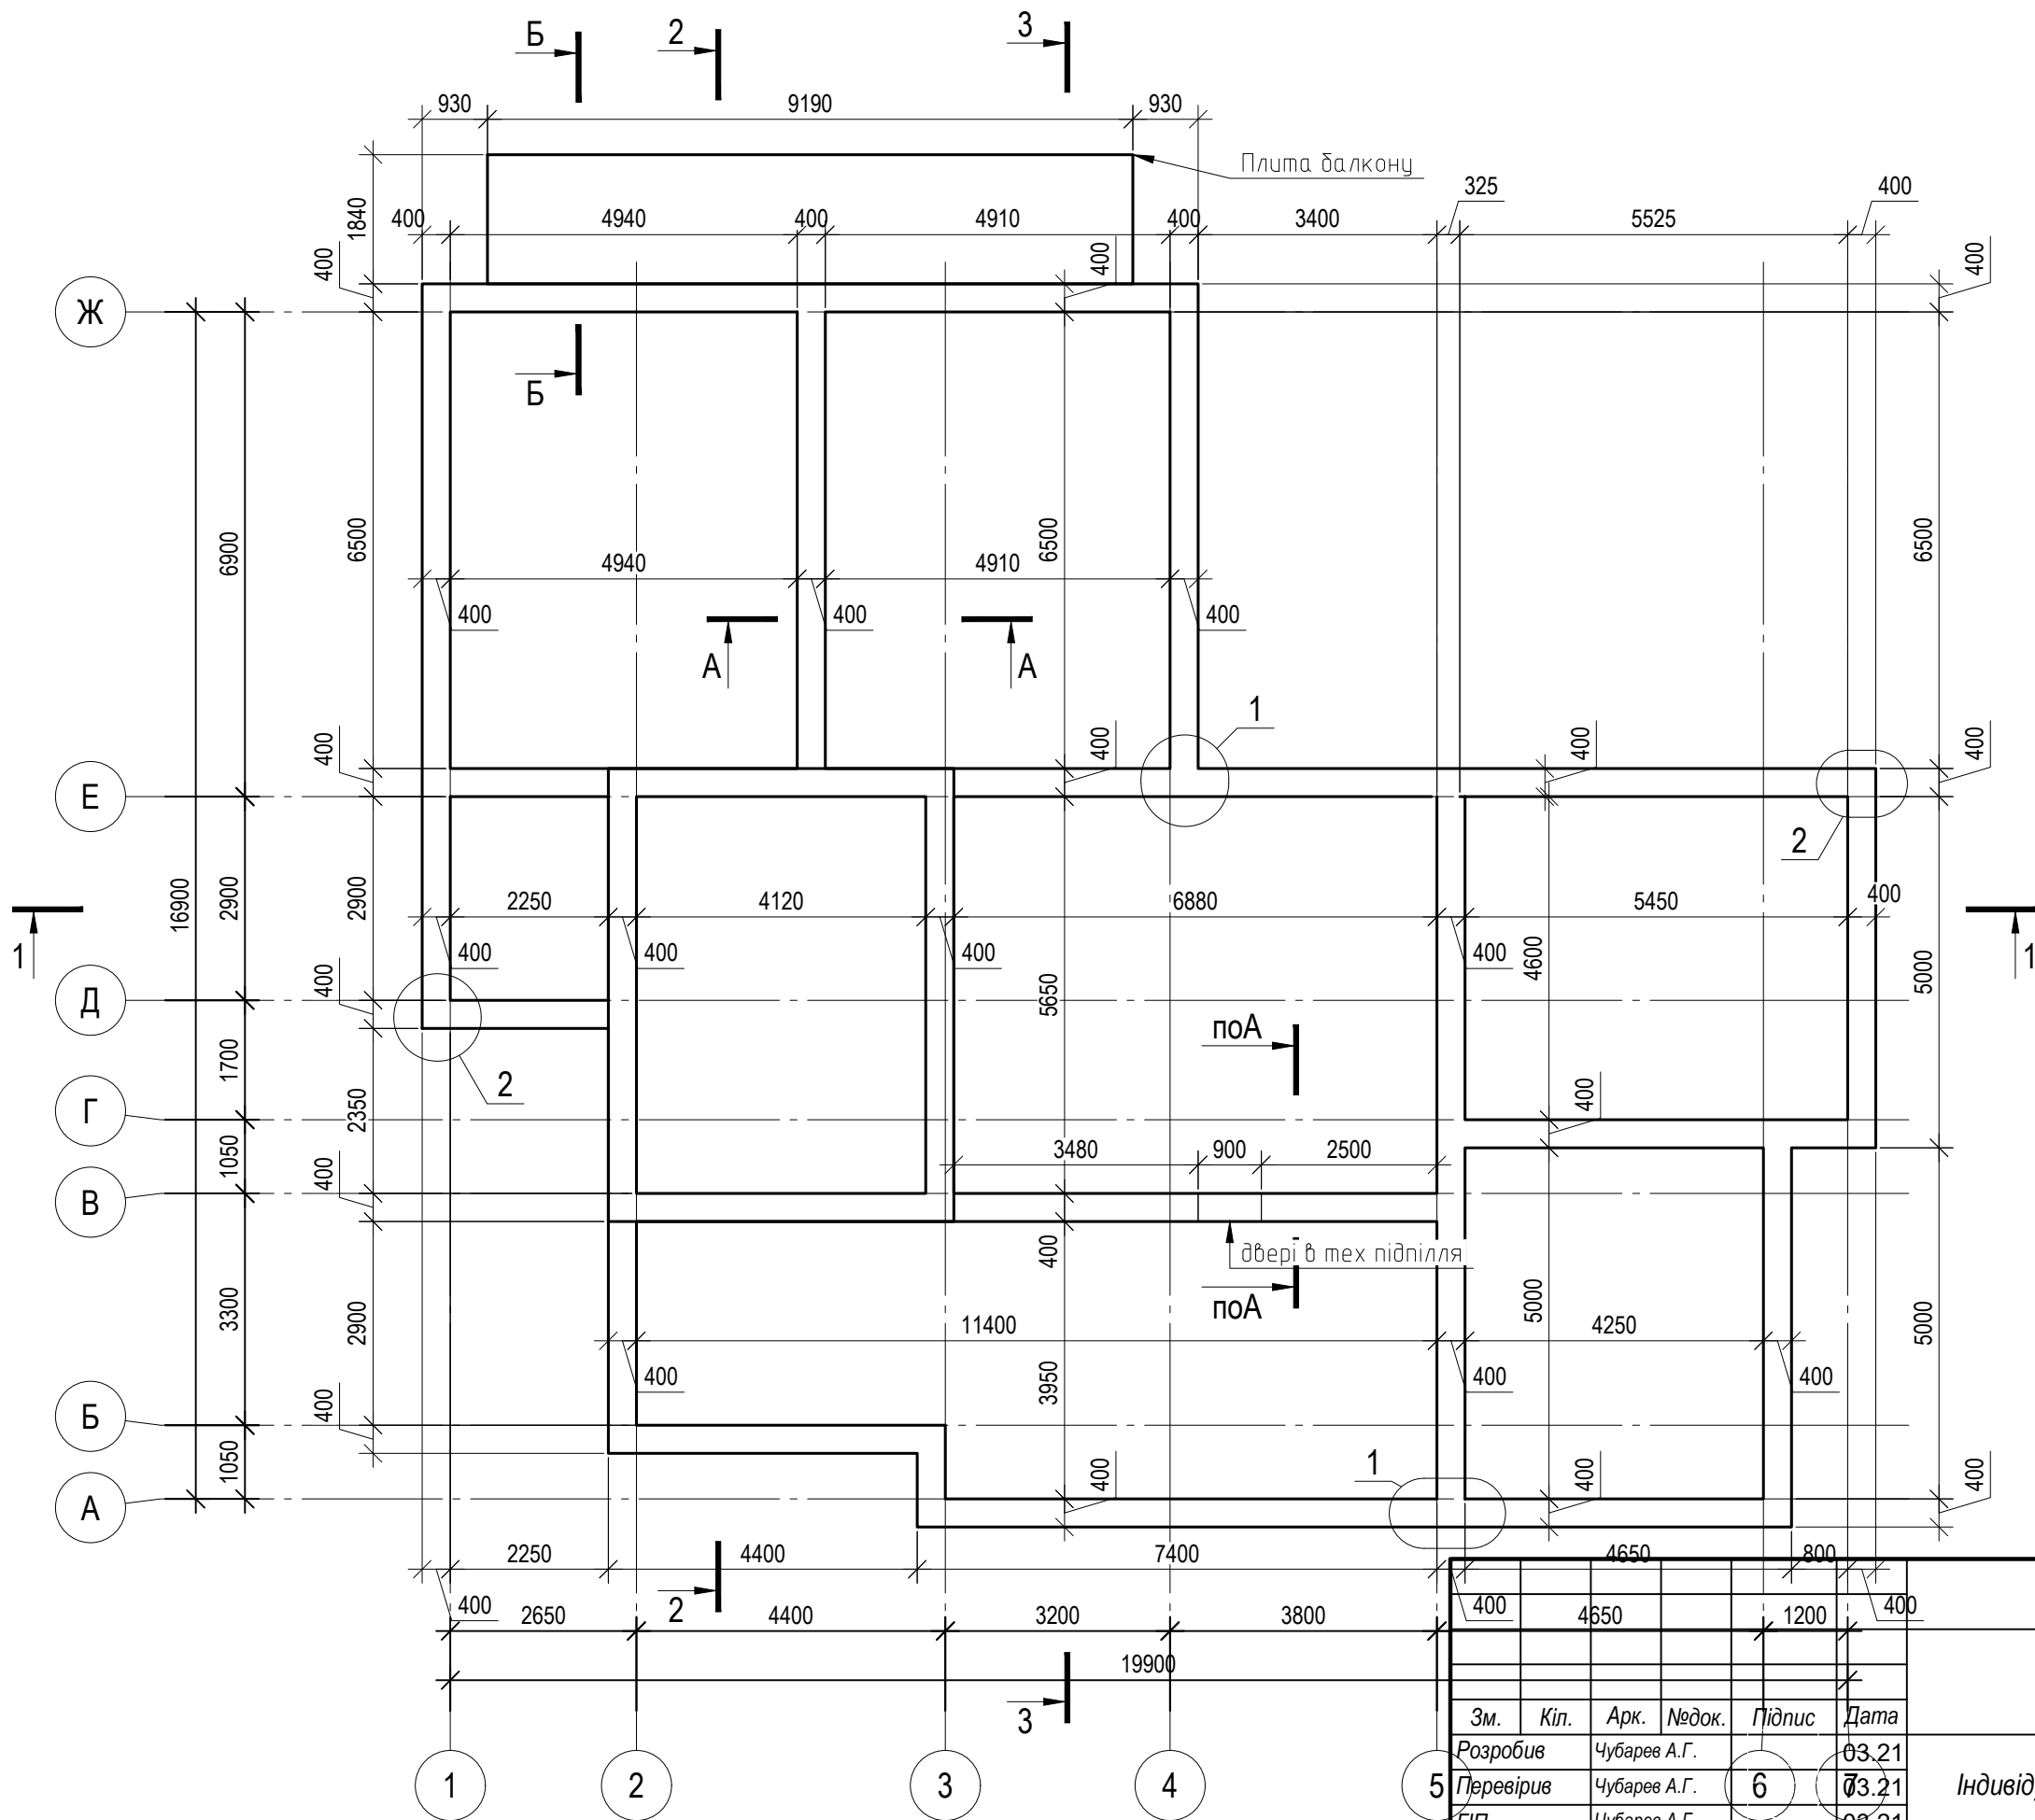

Зм.	Кіл.	Арк.	Недок.	Підпис	Дата
Розробив	Чубарев А.Г.				03.21
Перевірів	Чубарев А.Г.				03.21
ГІП	Чубарев А.Г.				03.21
Н.Контроль					03.21

Конструкції будівельні			
Проект індивідуального житлового будинку Обухівського району Київської обл. 3223151000:04:069:0053			
Індивідуальний житловий будинок	Стадія	Аркуш	Аркушів
	РП	9	-
Схема влаштування стінок фундаментів		Сертифікат Серія АР №016685	

Согласовано

Взам. инв. №

Подп. и дата

Инв. № подл.


Согласовано

Взам. инв. №


Подп. и дата

Инв. № подл.

A-A
(опалубка)

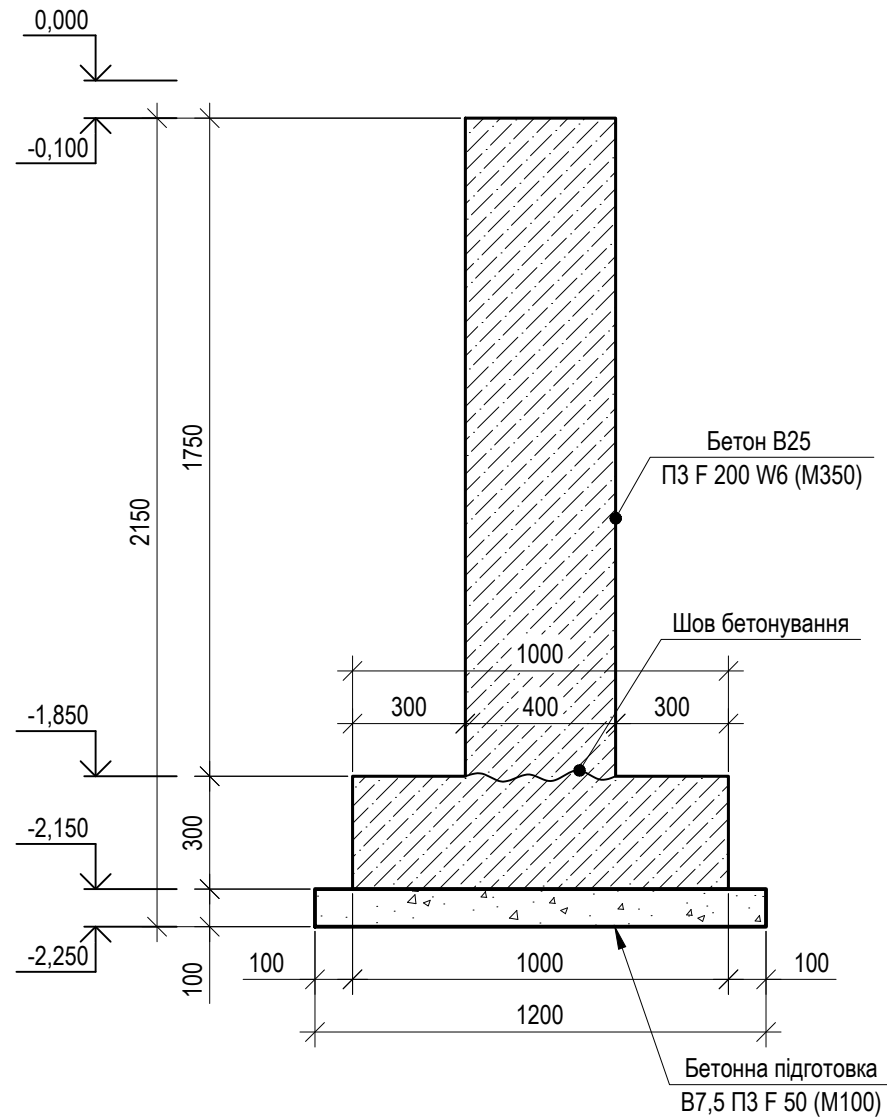

A-A
(армування)

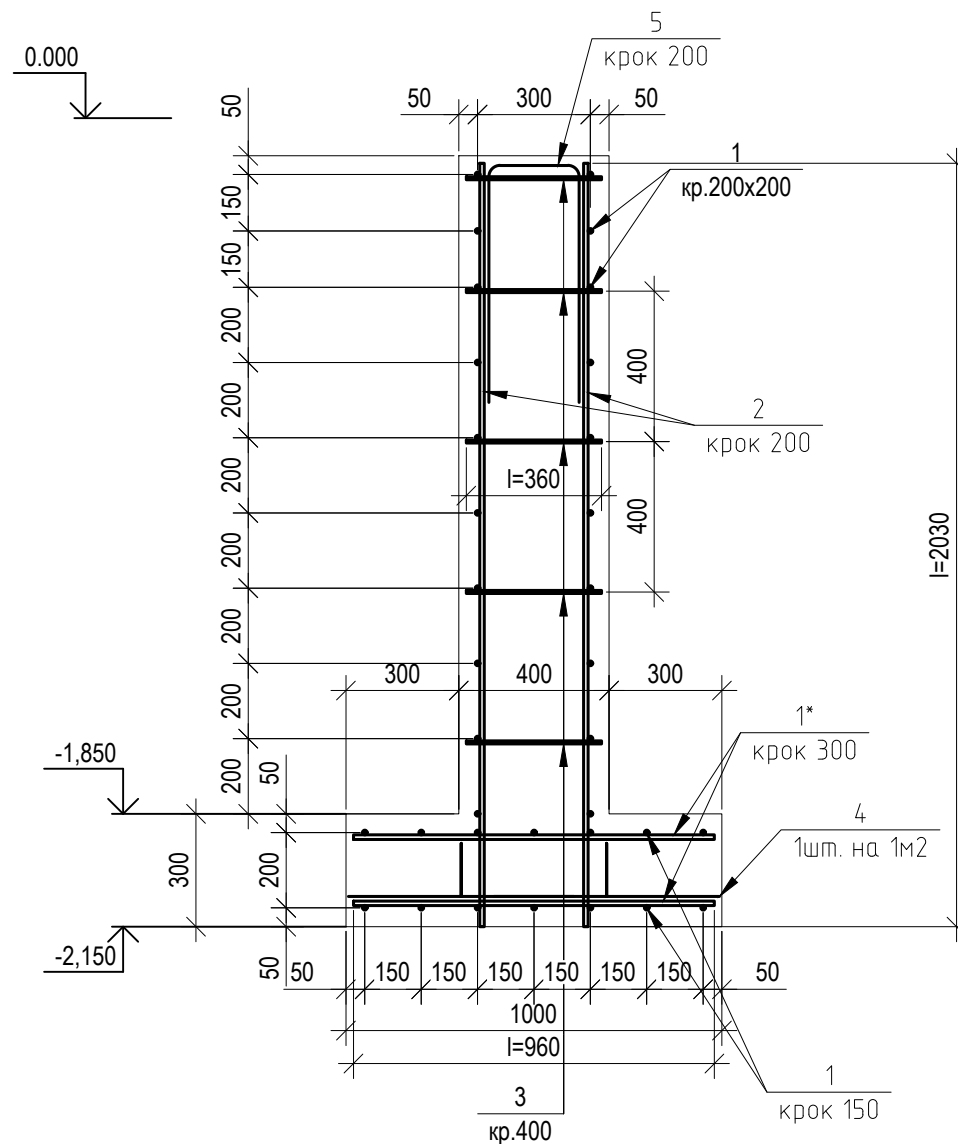

						Конструкції будівельні			
						Проект індивідуального житлового будинку Обухівського району Київської обл. 3223151000:04:069:0053			
Зм.	Кіл.	Арк.	№док.	Підпис	Дата	Індивідуальний житловий будинок	Стадія	Аркуш	Аркушів
Розробив		Чубарев А.Г.			03.21		РП	10	-
Перевірів		Чубарев А.Г.			03.21				
ГІП		Чубарев А.Г.			03.21	Розріз А-А (опалубка, армування)	Сертифікат Серія АР №016685		
Н.Контроль					03.21				

Копіював


А3

Согласовано


Взам. инв. №

Подп. и дата



Инв. № подл.

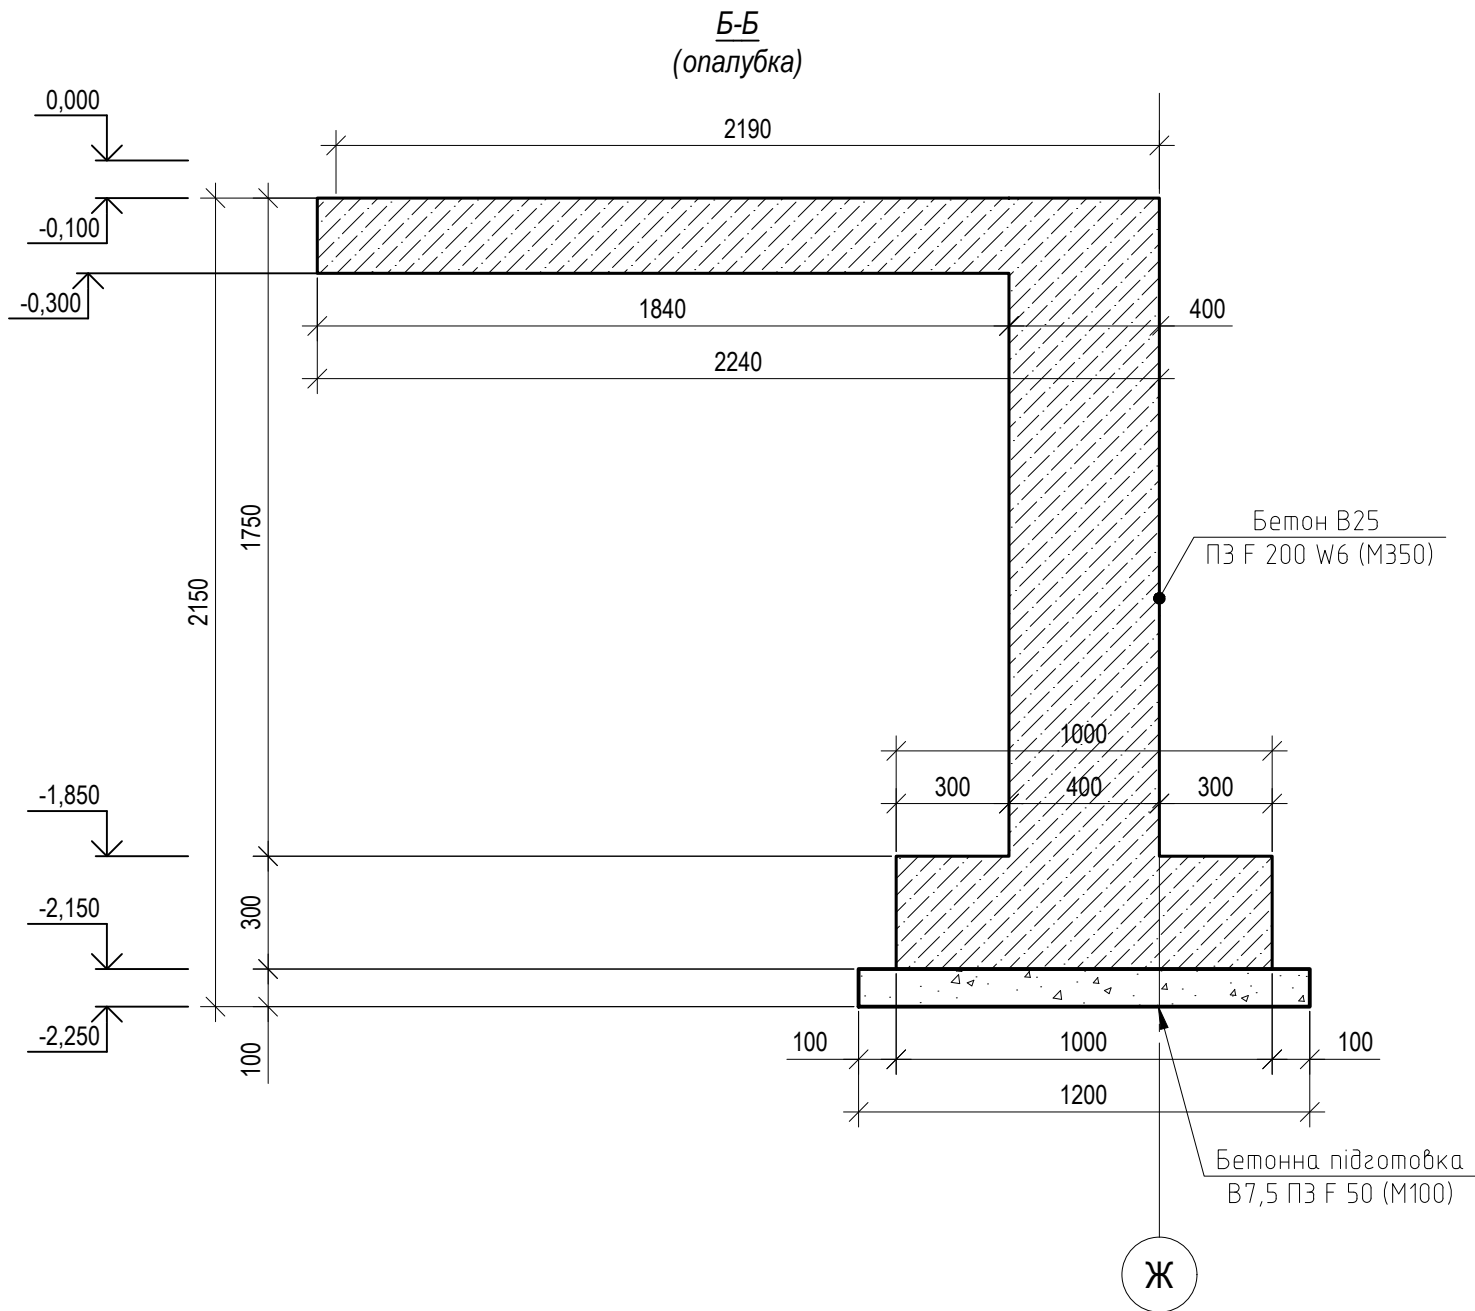

поз.7

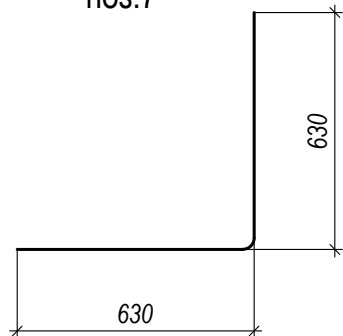



поз.6

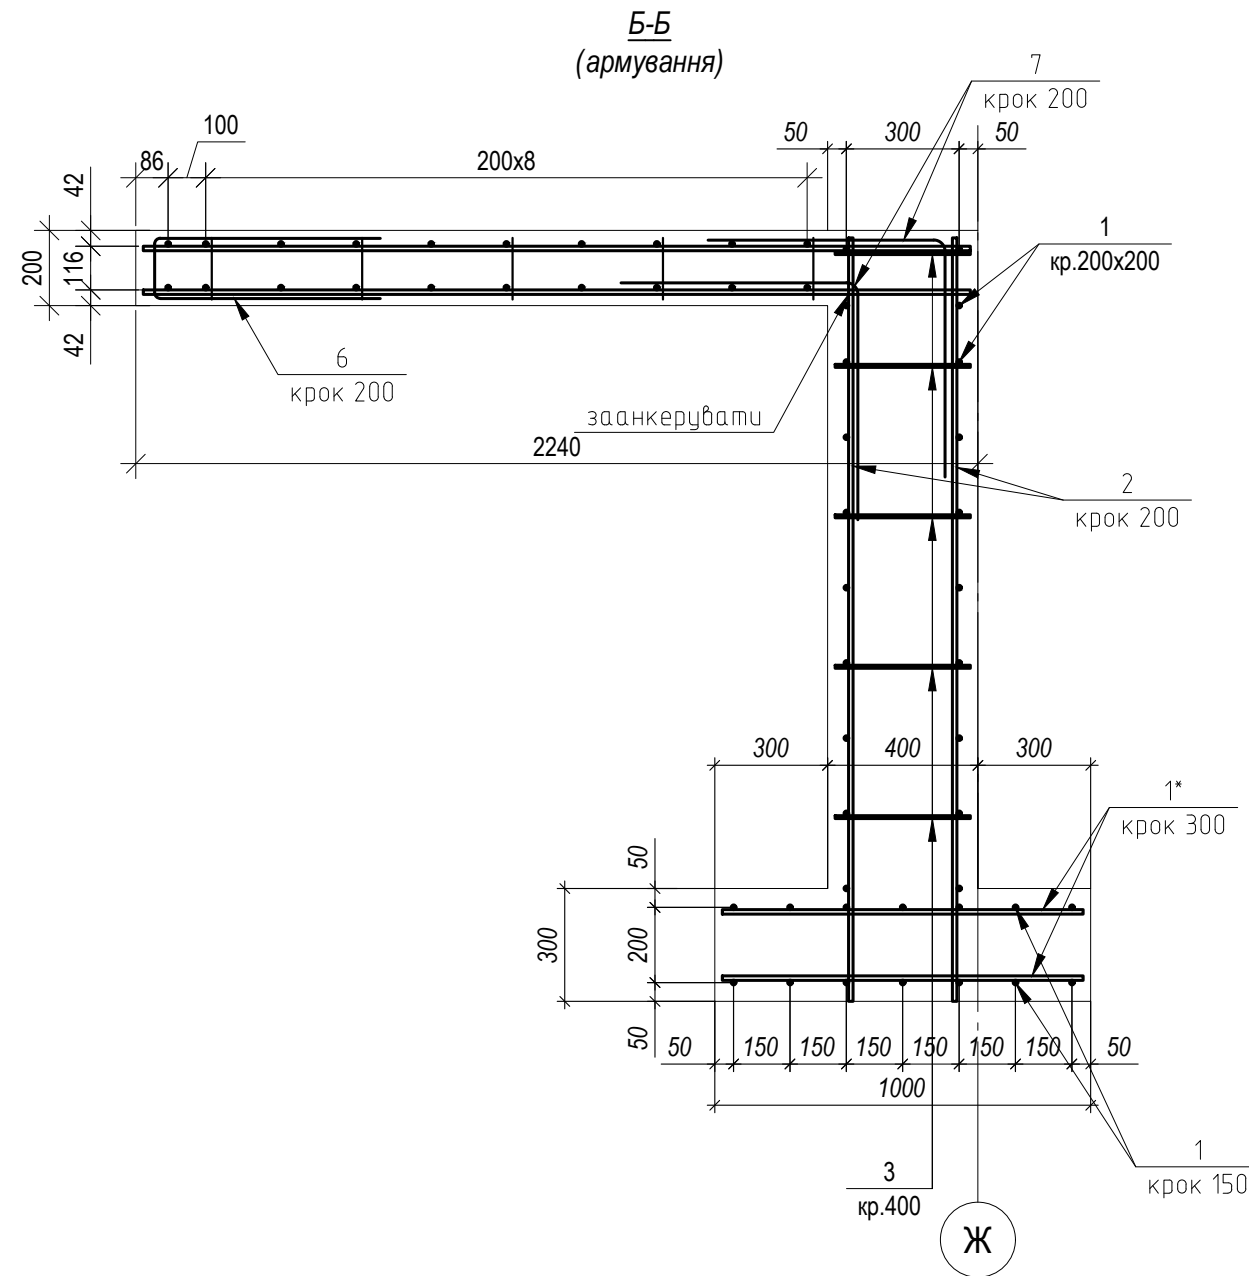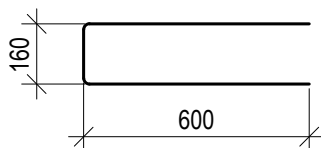

						Конструкції будівельні			
						Проект індивідуального житлового будинку Обухівського району Київської обл. 3223151000:04:069:0053			
Зм.	Кіл.	Арк.	№док.	Підпис	Дата	Індивідуальний житловий будинок	Стадія	Аркуш	Аркушів
Розробив	Чубарев А.Г.			03.21	РП		11	-	
Перевірів	Чубарев А.Г.			03.21					
ГІП	Чубарев А.Г.			03.21		Розріз Б-Б (опалубка, армування)	Сертифікат Серія АР №016685		
Н.Контроль				03.21					

Копіював

А3

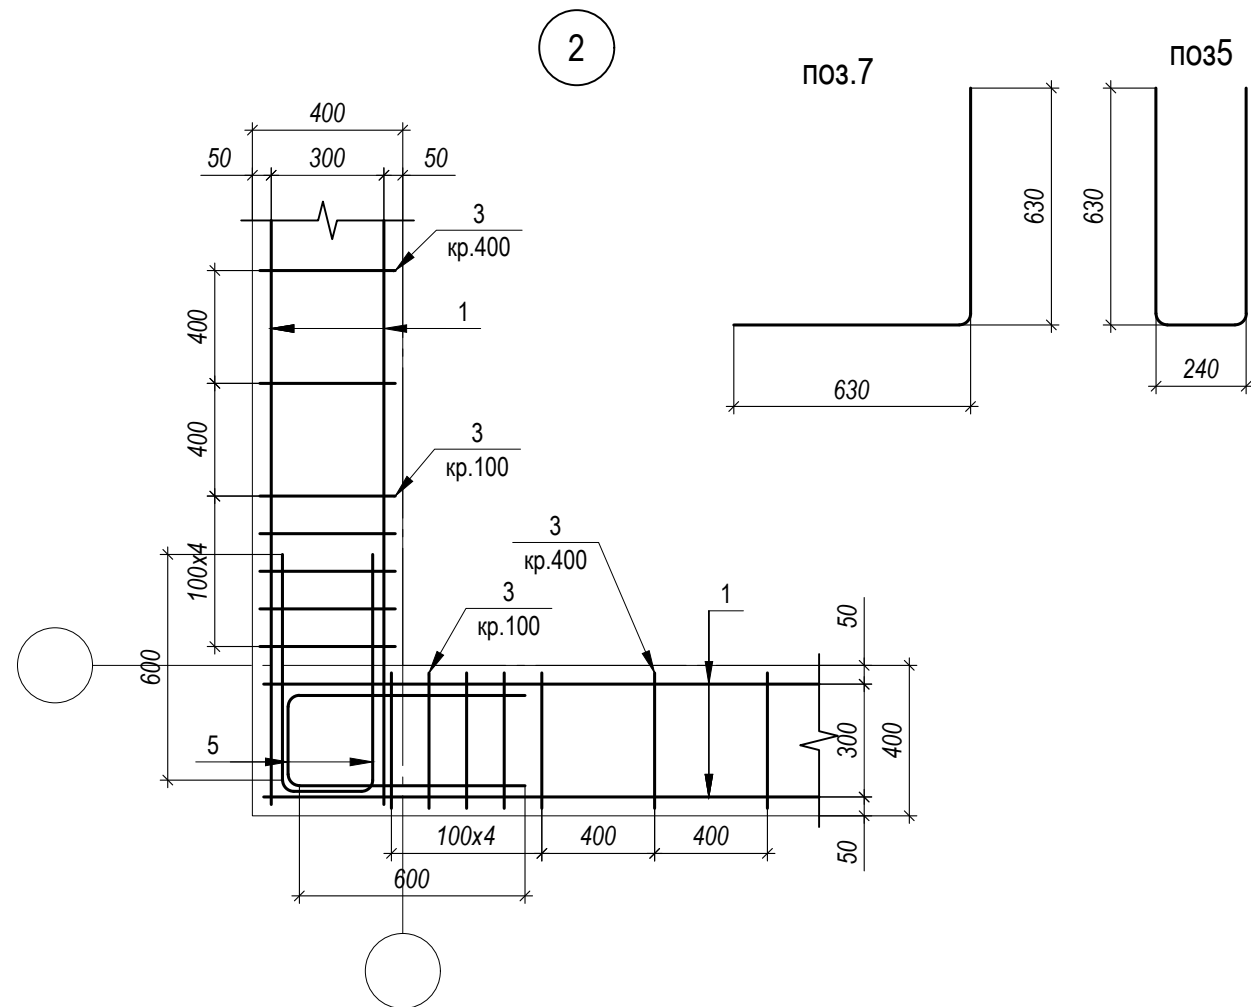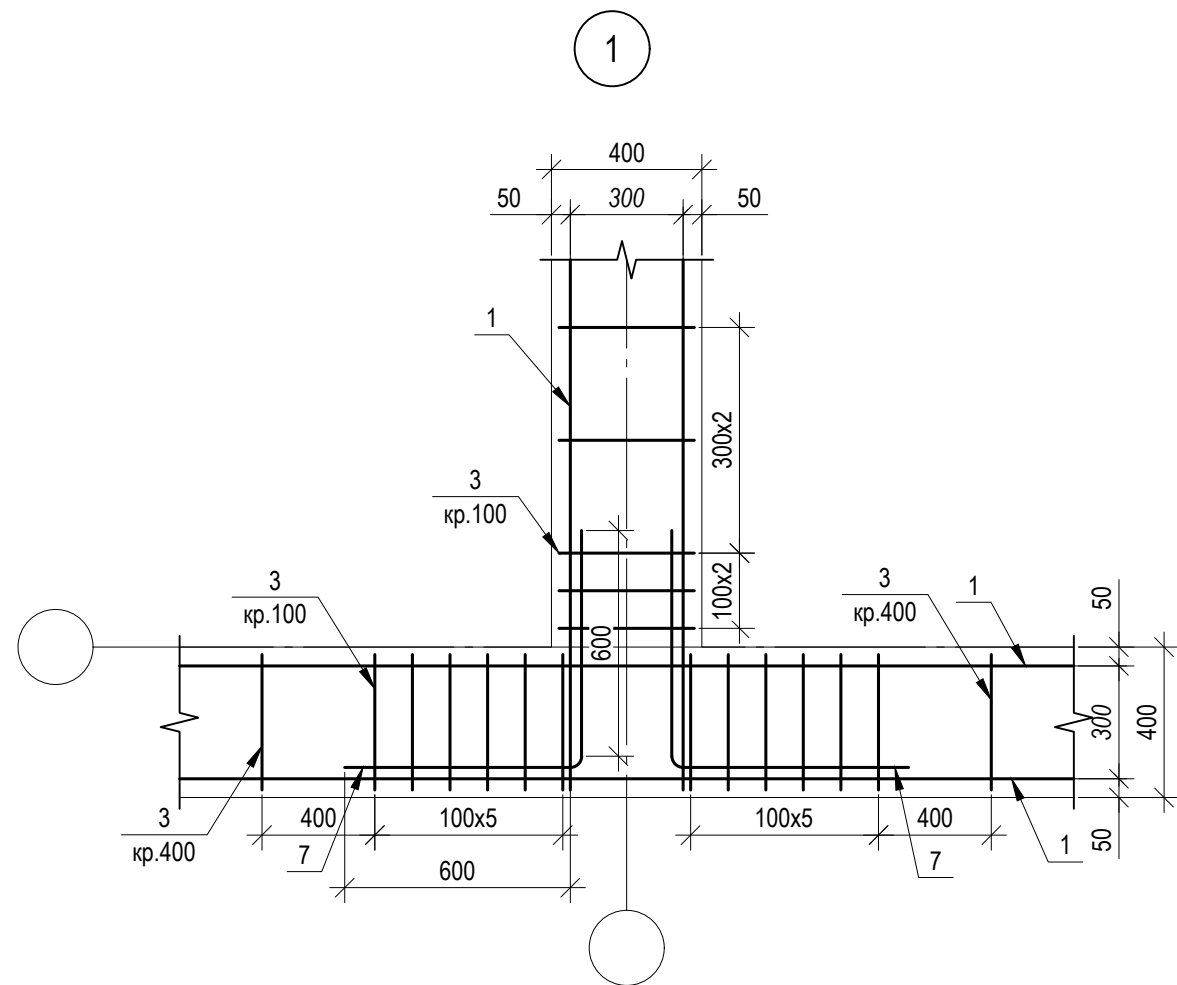

Специфікація елементів для влаштування фундаментів будинку (з балконом)


Марка Поз.	Позначення	Найменування	Кіл.	Маса од.,кг	Загальна маса, кг
		Деталі :			
1	ДСТУ 3760:2006	Ø12A500C, l=м.п.	6705	0.89	5954.0
1*	ДСТУ 3760:2006	Ø12A500C, l=960	790	0.85	671.5
2	ДСТУ 3760:2006	Ø12A500C, l=2030	1175	1.8	2115.0
3	ДСТУ 3760:2006	Ø8A240C, l=360	2250	0.14	324.0
4	ДСТУ 3760:2006	Ø8A240C, l=1190	110	0.48	52.4
5	ДСТУ 3760:2006	Ø8A240C, l=1500	885	0.6	531.0
6	ДСТУ 3760:2006	Ø8A240C, l=1350	70	0.54	37.8
		Матеріали:			
	ДСТУ Б.В.2.7-43-96	B7,5 ПЗ F 50 (M100)	15		куб.м
	ДСТУ Б.В.2.7-43-96	B25 ПЗ F 200 W6 (M350)	108.3		куб.м

Витрати сталі на фундамент, кг

Марка елементу	Вироби арматурні			
	Арматура класу			Всього
	ДСТУ 3760:2006			
	A240C	A500C	Разом	
	Ø8	Ø12		
Фундамент	945.2	8740.5	9685.7	9685.7


						Конструкції будівельні			
						Проект індивідуального житлового будинку Обухівського району Київської обл. 3223151000:04:069:0053			
Зм.	Кіл.	Арк.	Недок.	Підпис	Дата	Індивідуальний житловий будинок	Стадія	Аркуш	Аркушів
Розробив		Чубарев А.Г.			03.21		РП	12	-
Перевірів		Чубарев А.Г.			03.21				
ГП		Чубарев А.Г.			03.21	Вузол 1, 2	Сертифікат Серія АР №016685		
Н.Контроль					03.21				

Схема влаштування підлоги по ґрунту та перекриття над тех. підпіллям

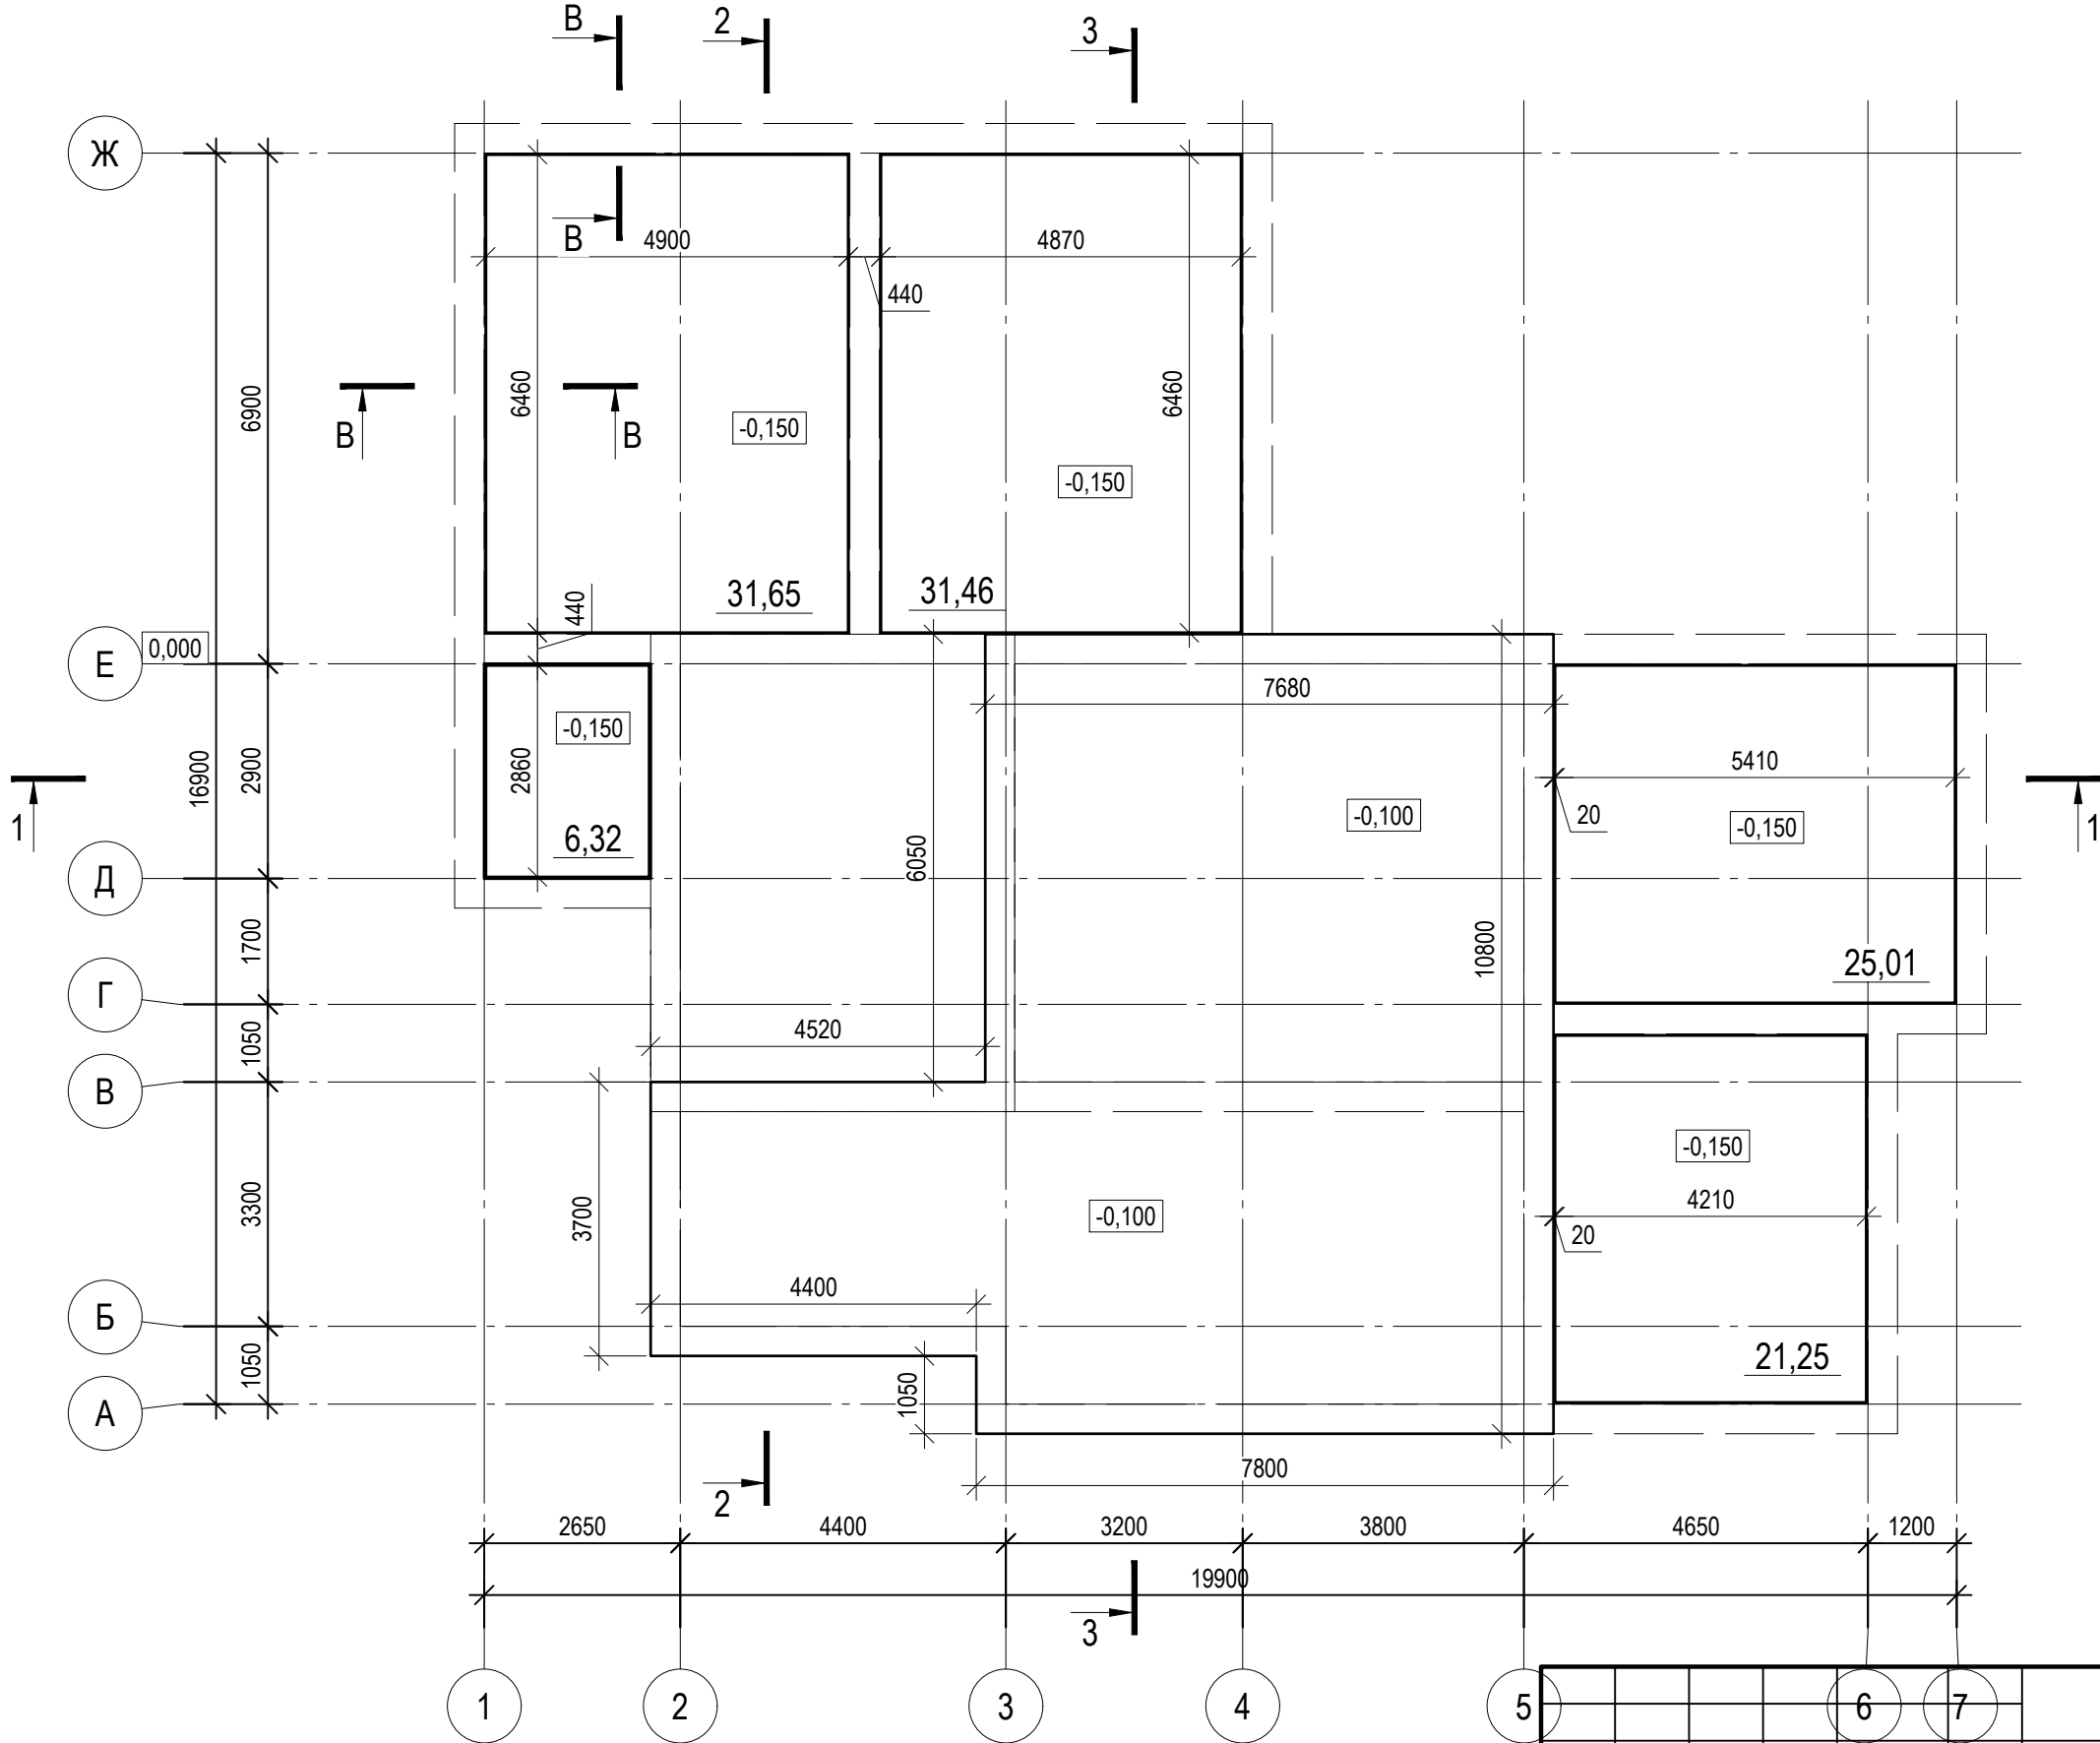

				6	7	Конструкції будівельні			
						Проект індивідуального житлового будинку Обухівського району Київської обл. 3223151000:04:069:0053			
Зм.	Кіл.	Арк.	Недок.	Підпис	Дата	Індивідуальний житловий будинок	Стадія	Аркуш	Аркушів
Розробив		Чубарев А.Г.			03.21		РП	13	-
Перевірів		Чубарев А.Г.			03.21				
ГІП		Чубарев А.Г.			03.21	Схема влаштування підлоги по ґрунту	Сертифікат Серія АР №016685		
Н.Контроль					03.21				

В-В
(армування)

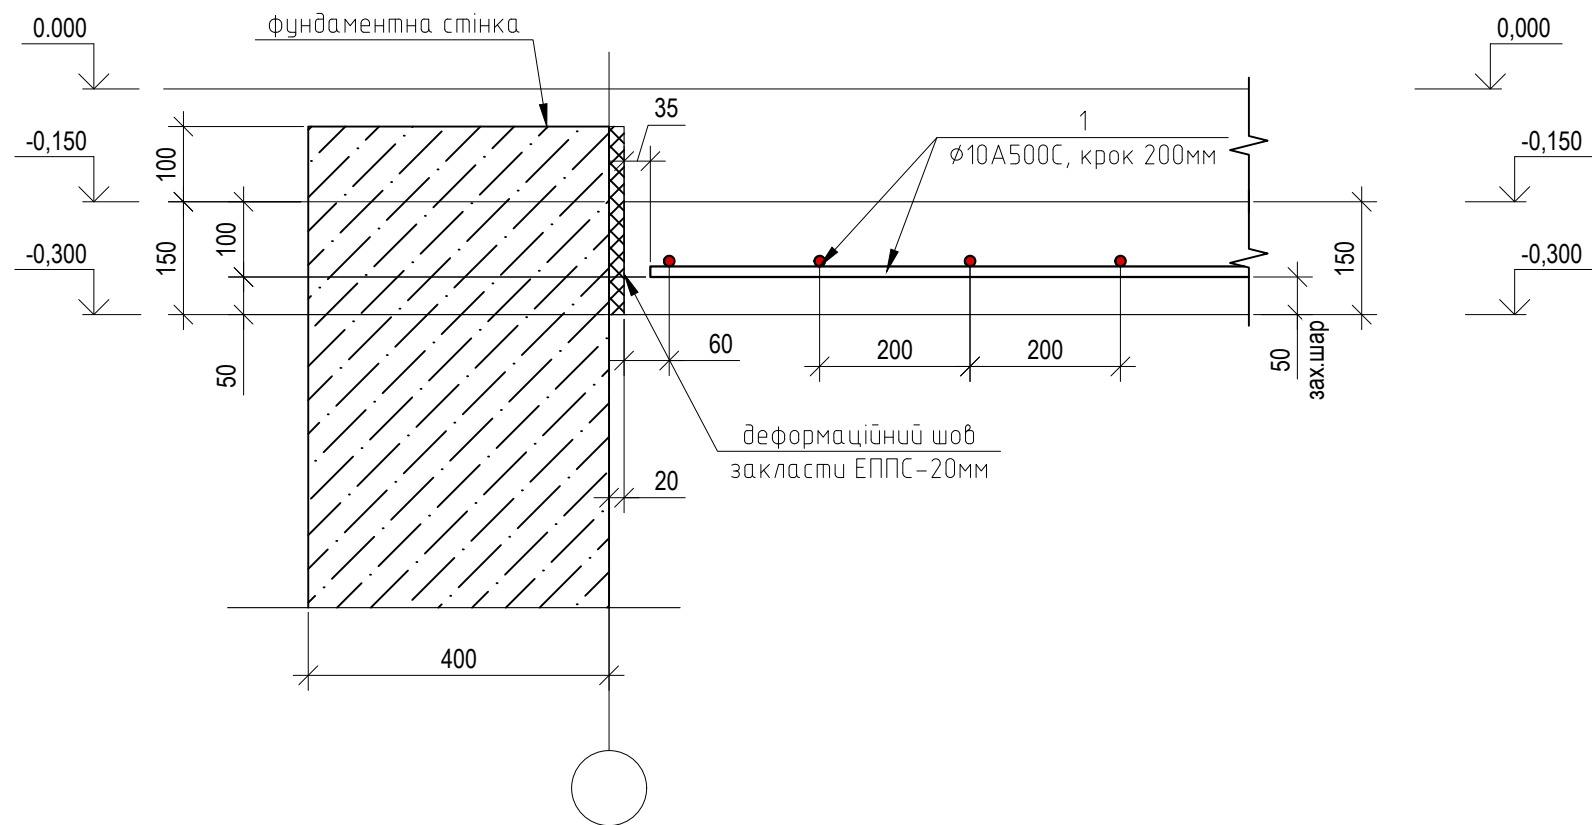

Специфікація елементів для влаштування підлоги


Марка Поз.	Позначення	Найменування	Кіл.	Маса од.,кг	Загальна маса, кг
		Деталі :			
1	ДСТУ 3760:2006	Ø12A500C, l=м.п.	2995	0.89	2665.6
		Матеріали:			
	ДСТУ Б.В.2.7-43-96	В7,5 ПЗ F 50 (M100)	20		куб.м
	ДСТУ Б.В.2.7-43-96	В25 ПЗ F 200 W6 (M350)	49		куб.м

Витрати сталі на підлогу, кг

Марка елементу	Вироби арматурні		
	Арматура класу		Всього
	ДСТУ 3760:2006		
	A240C	Разом	
	Ø10		
Підлога	2665.6	2665.6	2665.6

						Конструкції будівельні			
						Проект індивідуального житлового будинку Обухівського району Київської обл. 3223151000:04:069:0053			
Зм.	Кіл.	Арк.	Недок.	Підпис	Дата	Індивідуальний житловий будинок	Стадія	Аркуш	Аркушів
Розробив		Чубарев А.Г.			03.21		РП	14	-
Перевірів		Чубарев А.Г.			03.21				
ГІП		Чубарев А.Г.			03.21				
						Розріз В-В	Сертифікат Серія АР №016685		
Н.Контроль					03.21				

Опалубочний план влаштування монолітного поясу будинку (низ на відм. +2.900)

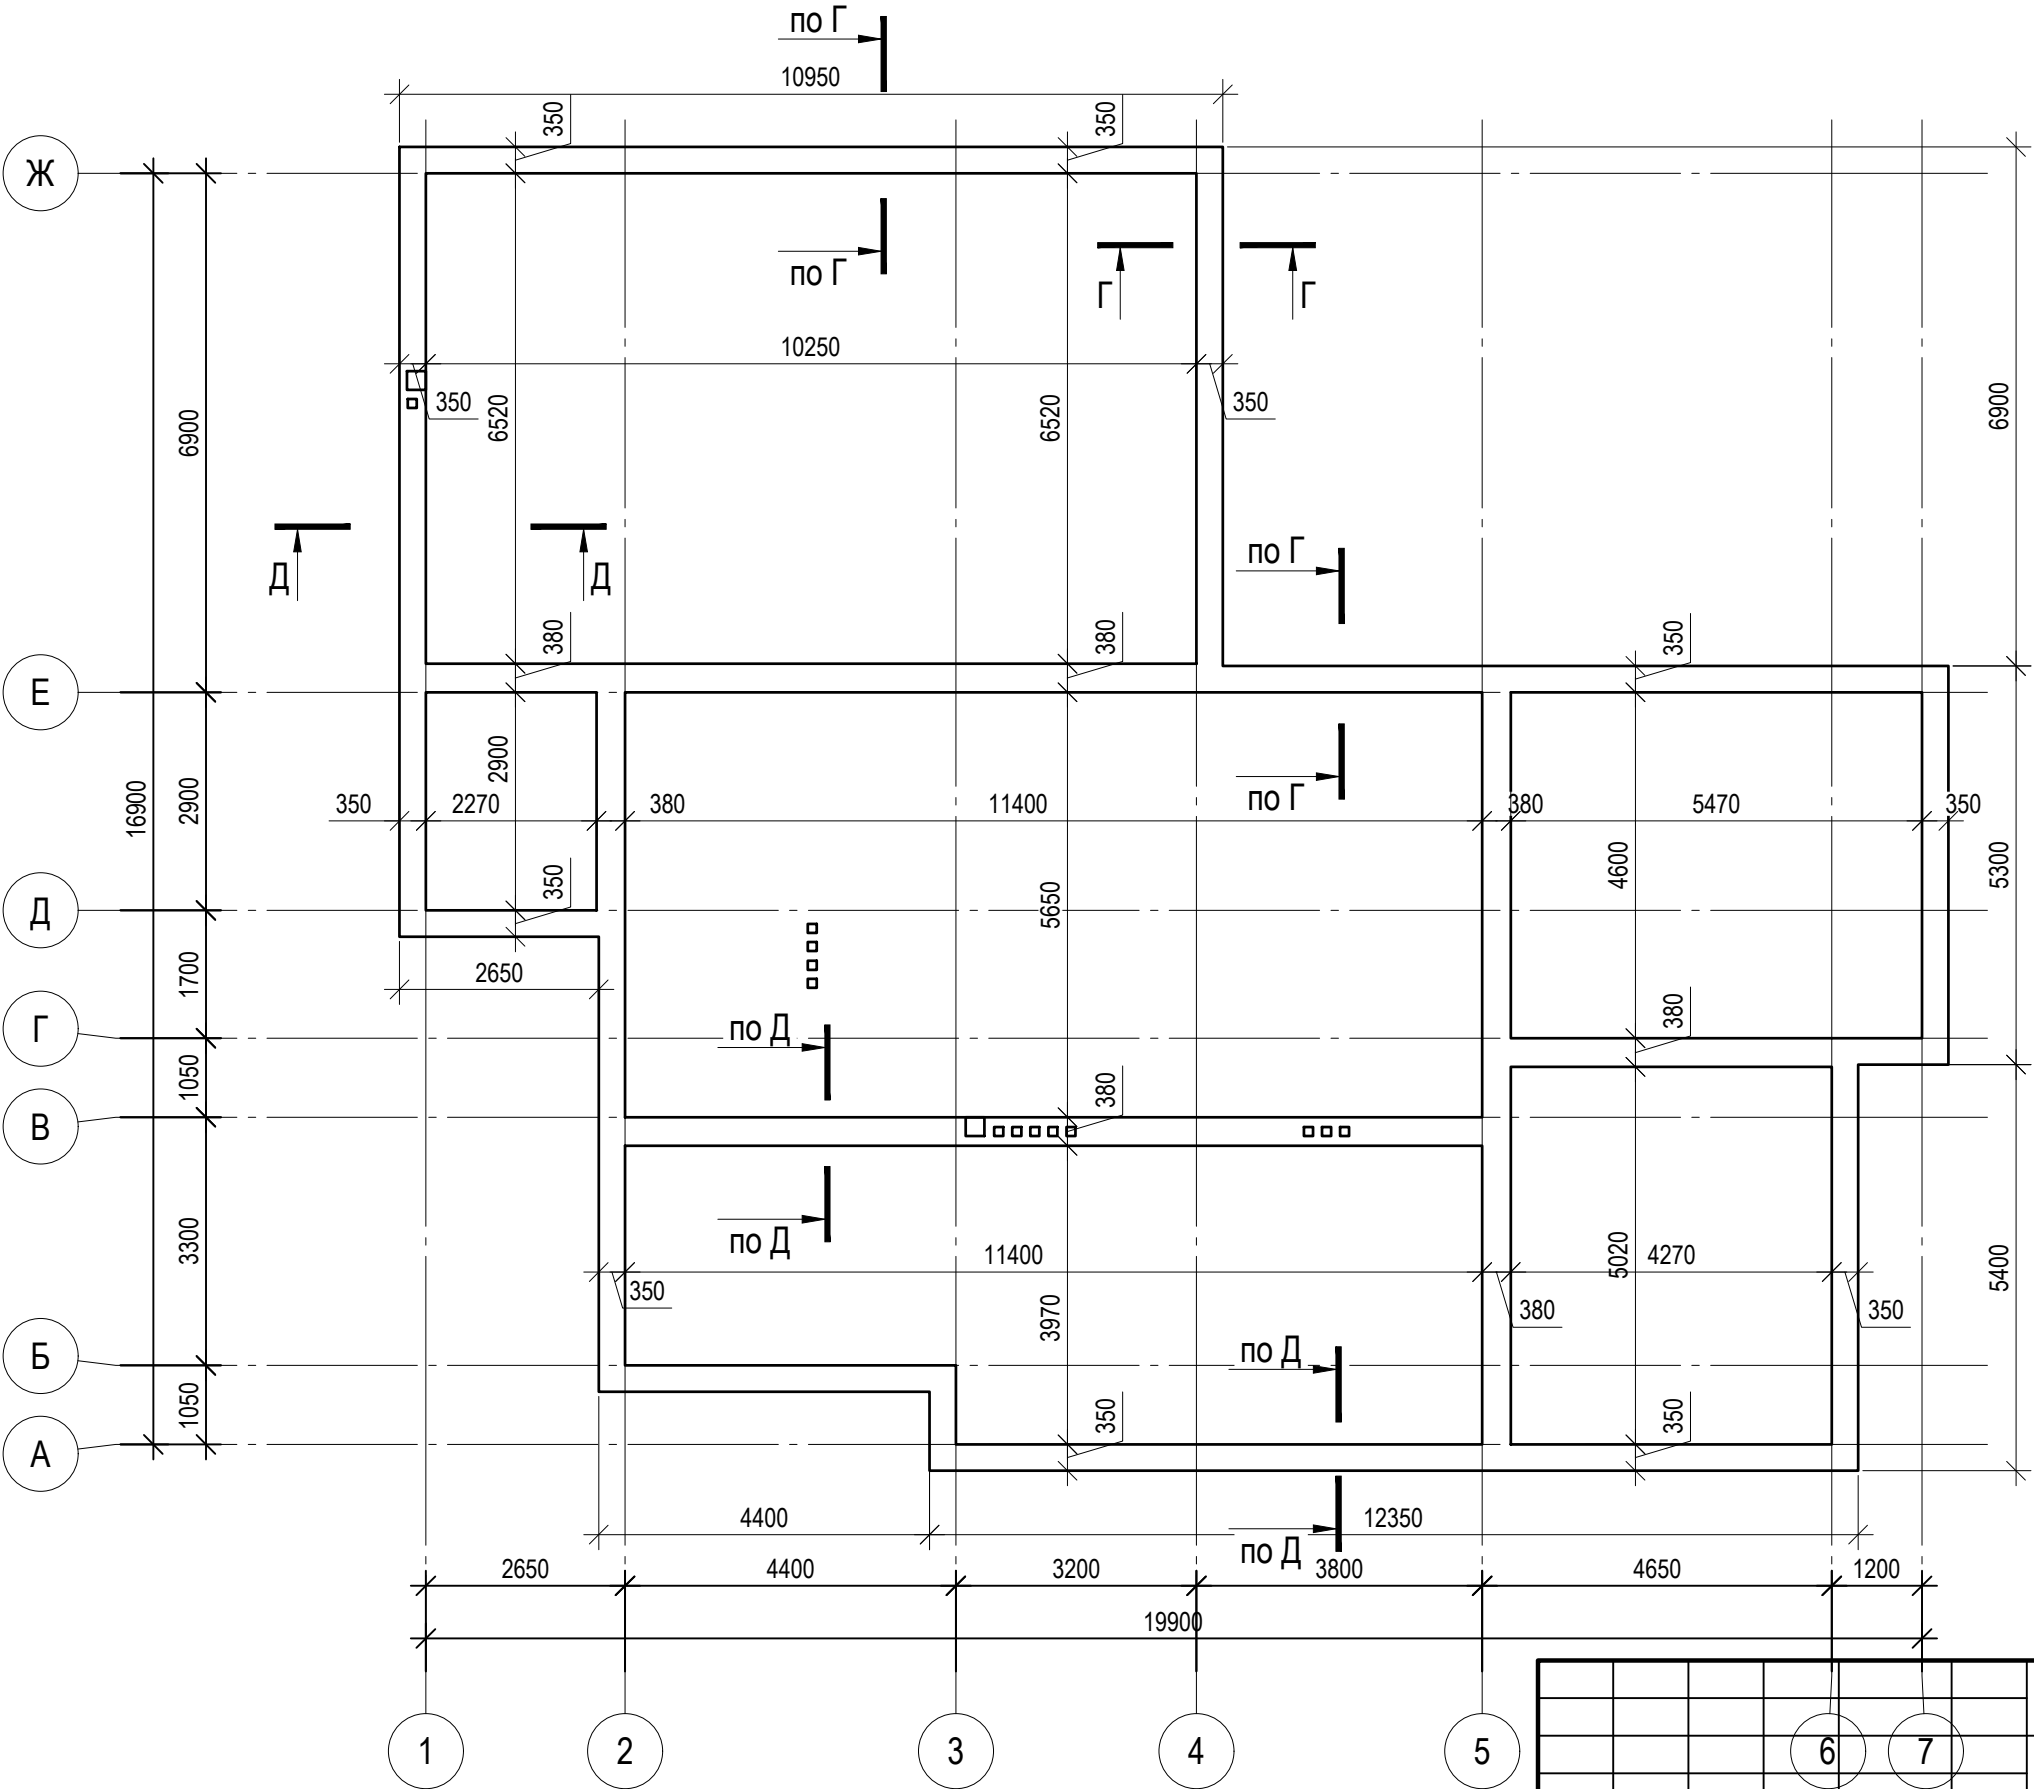

						Конструкції будівельні			
						Проект індивідуального житлового будинку Обухівського району Київської обл. 3223151000:04:069:0053			
Зм.	Кіл.	Арк.	Недок.	Підпис	Дата	Індивідуальний житловий будинок	Стадія	Аркуш	Аркушів
Розробив		Чубарев А.Г.			03.21		РП	15	-
Перевірів		Чубарев А.Г.			03.21				
ГІП		Чубарев А.Г.			03.21				
						Опалубочний план влаштування монолітного поясу будинку (низ на відм. +2.900)	Сертифікат Серія АР №016685		
Н.Контроль					03.21				


Согласовано

Взам. инв. №

Подп. и дата

Инв. № подл.

Армування монолітного поясу будинку (низ на відм. +2.900)

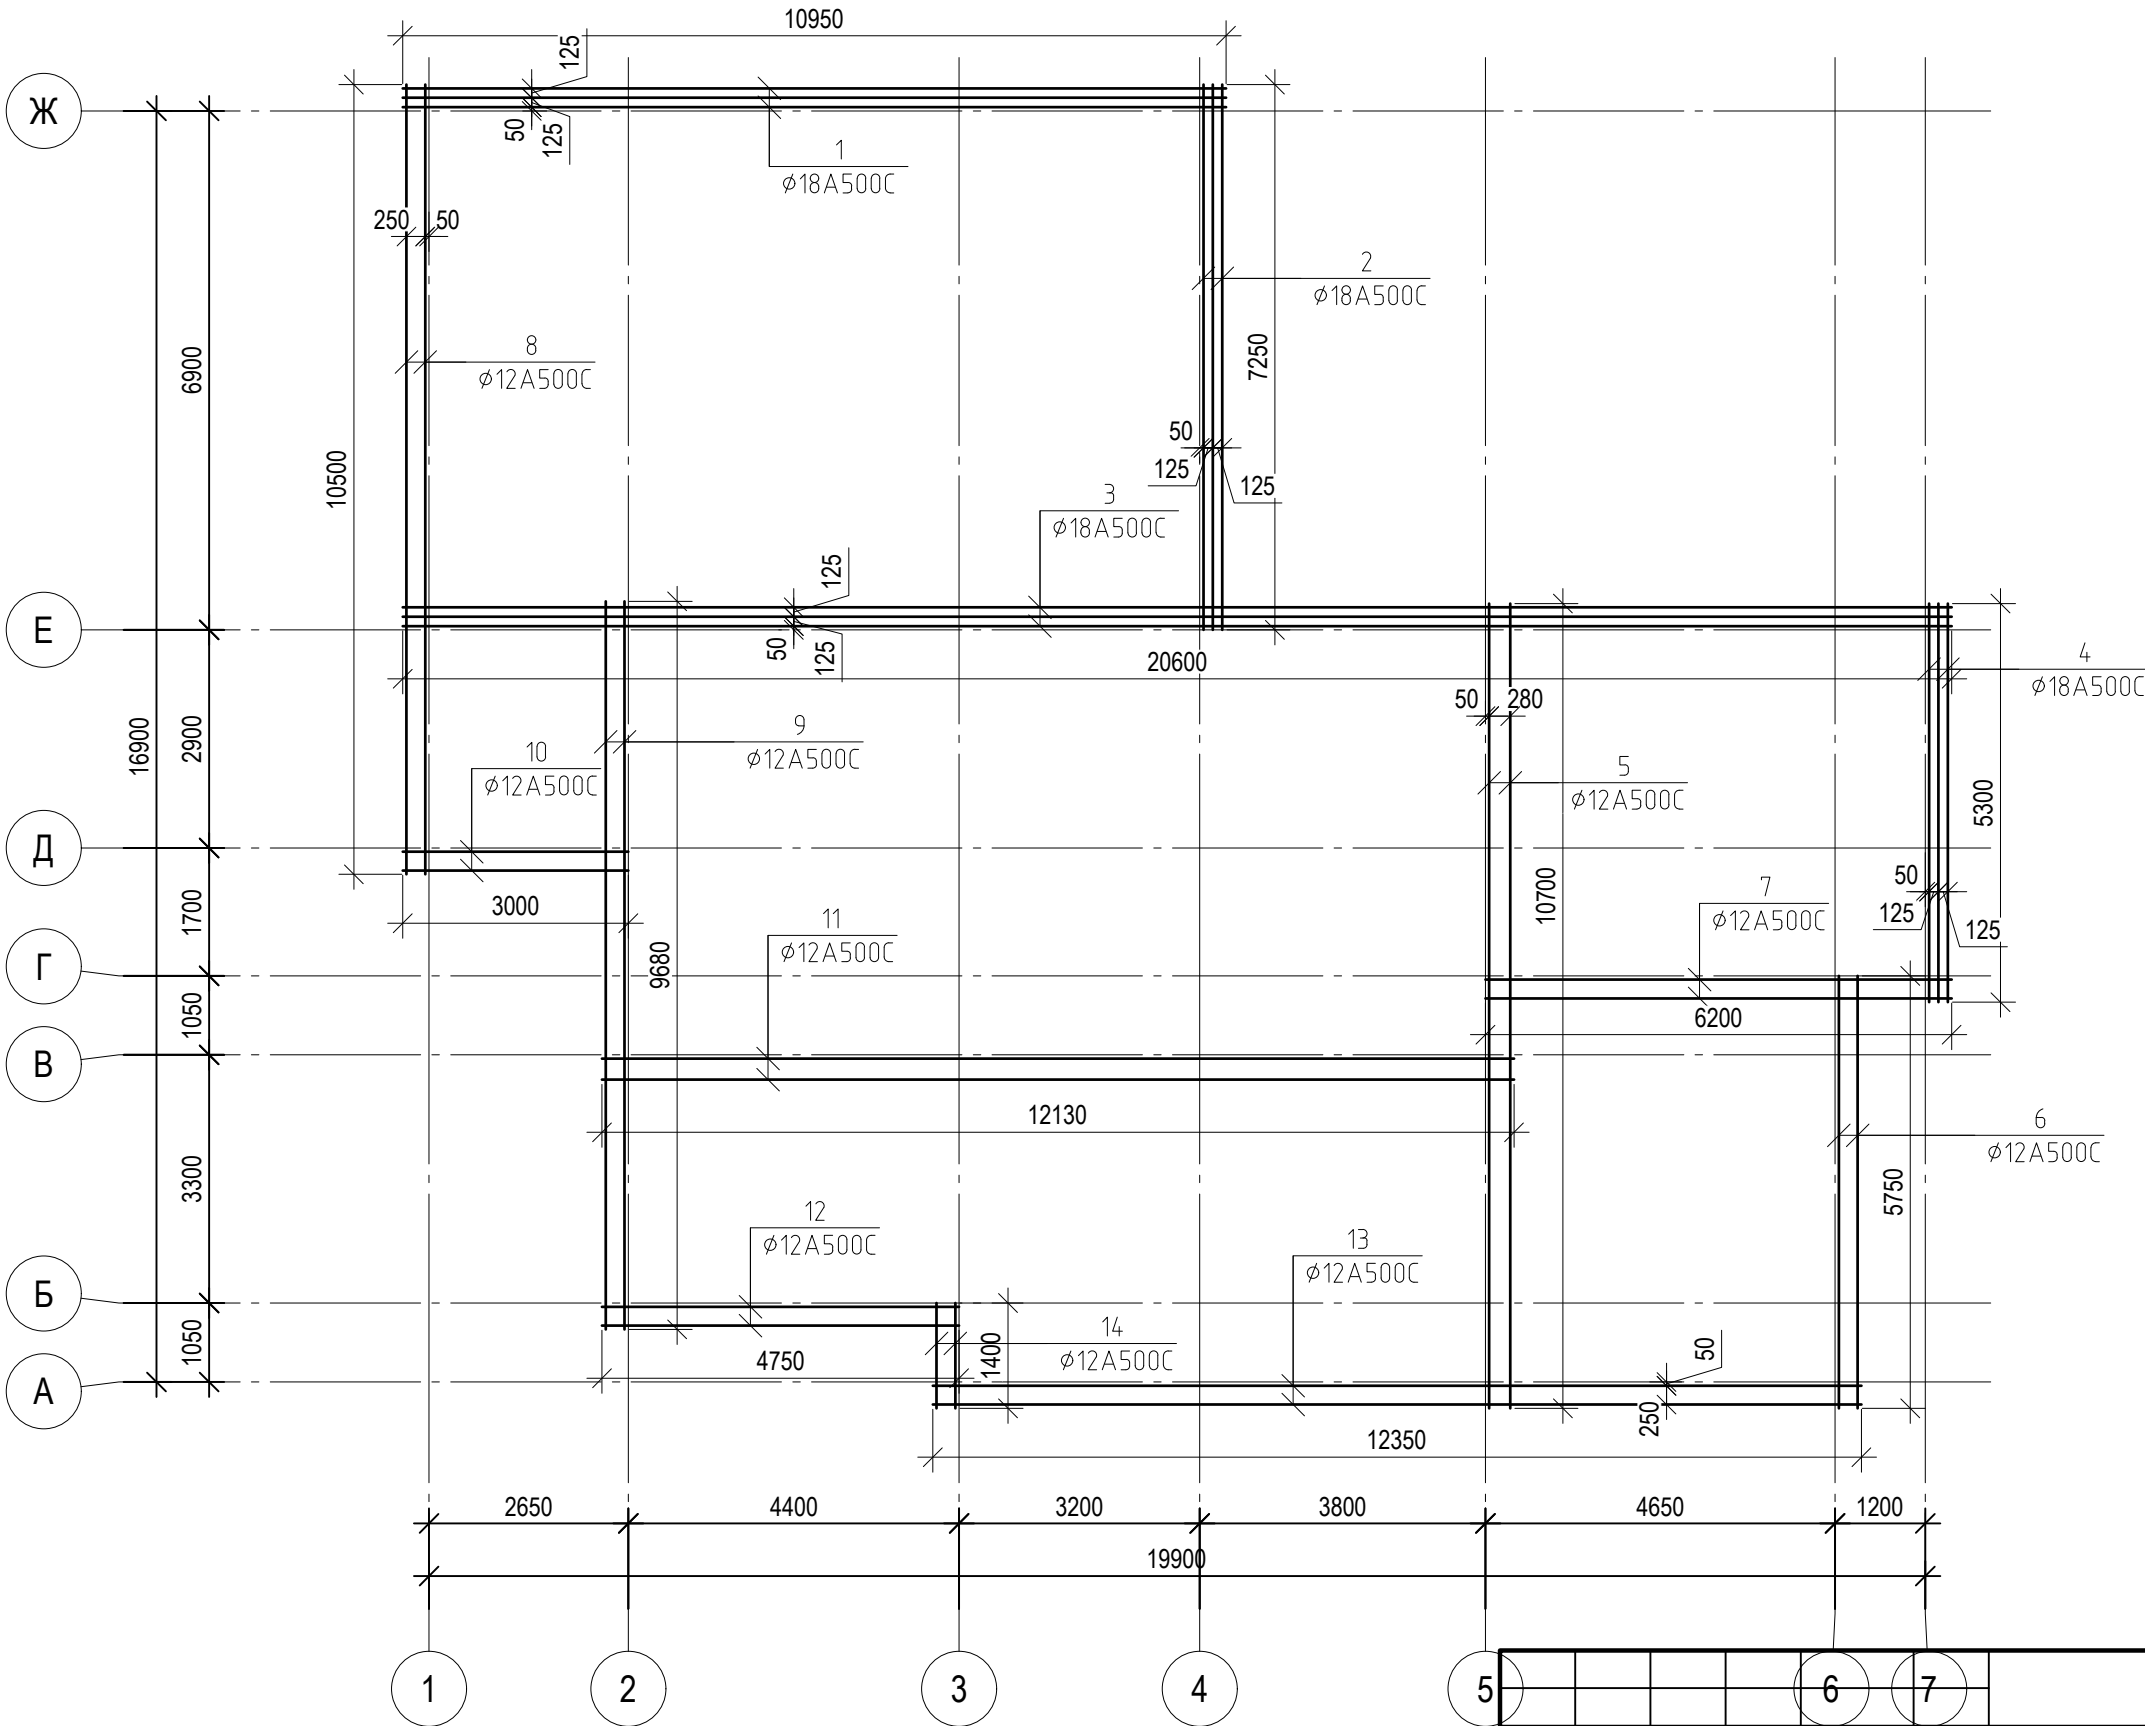

				6	7	Конструкції будівельні			
						Проект індивідуального житлового будинку Обухівського району Київської обл. 3223151000:04:069:0053			
Зм.	Кіл.	Арк.	Недок.	Підпис	Дата	Індивідуальний житловий будинок	Стадія	Аркуш	Аркушів
Розробив		Чубарев А.Г.			03.21		РП	16	-
Перевірів		Чубарев А.Г.			03.21				
ГІП		Чубарев А.Г.			03.21	Армування монолітного поясу будинку (низ на відм. +2.900)	Сертифікат Серія АР №016685		
Н.Контроль					03.21				

Взам. инв. №

Подп. и дата

Инв. № подл.

Согласовано


Согласовано

Взам. инв. №


Подп. и дата

Инв. № подл.


Розріз Г-Г (для 380мм)

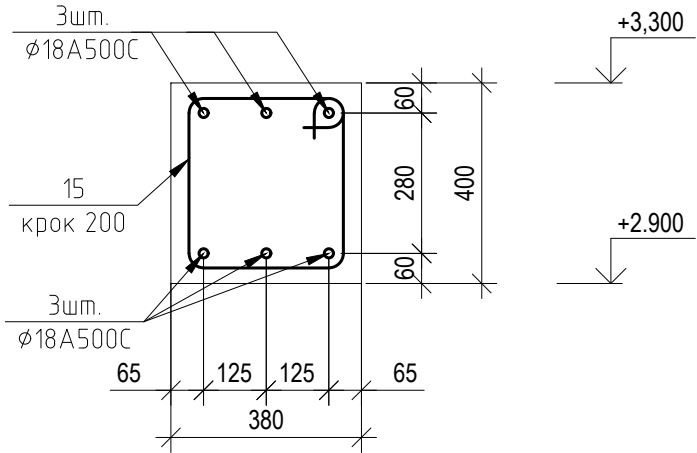

Розріз Г-Г (для 350мм)

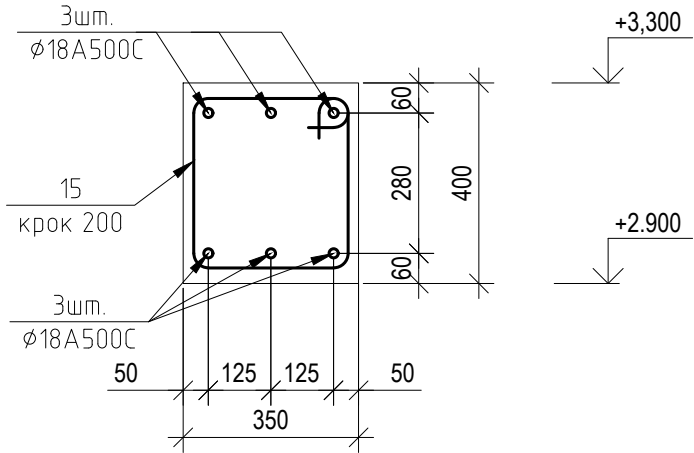

Деталь-15

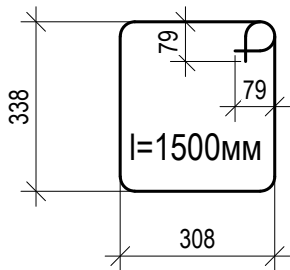

Специфікація елементів для влаштування мон. поясу на відм. +2,900


Марка Поз.	Позначення	Найменування	Кіл.	Маса од.,кг	Загальна маса, кг
		Деталі :			
1	ДСТУ 3760:2006	Ø18A500C, l=10950	6	21.9	131.4
2	ДСТУ 3760:2006	Ø18A500C, l=7250	6	14.5	87.0
3	ДСТУ 3760:2006	Ø18A500C, l=20600	6	41.2	247.2
4	ДСТУ 3760:2006	Ø18A500C, l=5300	6	10.6	63.6
5	ДСТУ 3760:2006	Ø12A500C, l=10700	4	9.52	38.1
6	ДСТУ 3760:2006	Ø12A500C, l=5750	4	5.12	20.5
7	ДСТУ 3760:2006	Ø12A500C, l=6200	4	5.52	22.1
8	ДСТУ 3760:2006	Ø12A500C, l=10500	4	9.35	37.4
9	ДСТУ 3760:2006	Ø12A500C, l=9680	4	8.62	34.5
10	ДСТУ 3760:2006	Ø12A500C, l=3000	4	2.67	10.7
11	ДСТУ 3760:2006	Ø12A500C, l=12130	4	10.79	43.1
12	ДСТУ 3760:2006	Ø12A500C, l=4750	4	4.23	16.9
13	ДСТУ 3760:2006	Ø12A500C, l=12350	4	10.99	44.0
14	ДСТУ 3760:2006	Ø12A500C, l=1400	4	1.25	5.0
15	ДСТУ 3760:2006	Ø8A240C, l=1500	650	0.6	390.0
		Матеріали:			
	ДСТУ Б.В.2.7-43-96	B25 ПЗ F 200 W6 (M350)	17		куб.м

Витрати сталі на мон. пояс, кг

Марка елементу	Вироби арматурні					Всього
	Арматура класу					
	ДСТУ 3760:2006					
	A240C	A500C	A500C	Разом		
	Ø8	Ø12	Ø18			
+2,900	390	272.2	529.2	1191.4	1191.4	

						Конструкції будівельні			
						Проект індивідуального житлового будинку Обухівського району Київської обл. 3223151000:04:069:0053			
Зм.	Кіл.	Арк.	Недок.	Підпис	Дата	Індивідуальний житловий будинок	Стадія	Аркуш	Аркушів
Розробив		Чубарев А.Г.			03.21		РП	17	-
Перевірів		Чубарев А.Г.			03.21				
ГІП		Чубарев А.Г.			03.21				
						Розріз Г-Г, Д-Д. Специфікація	Сертифікат Серія АР №016685		
Н.Контроль					03.21				

Опалубочний план влаштування монолітного поясу будинку (низ на відм. +4.200)

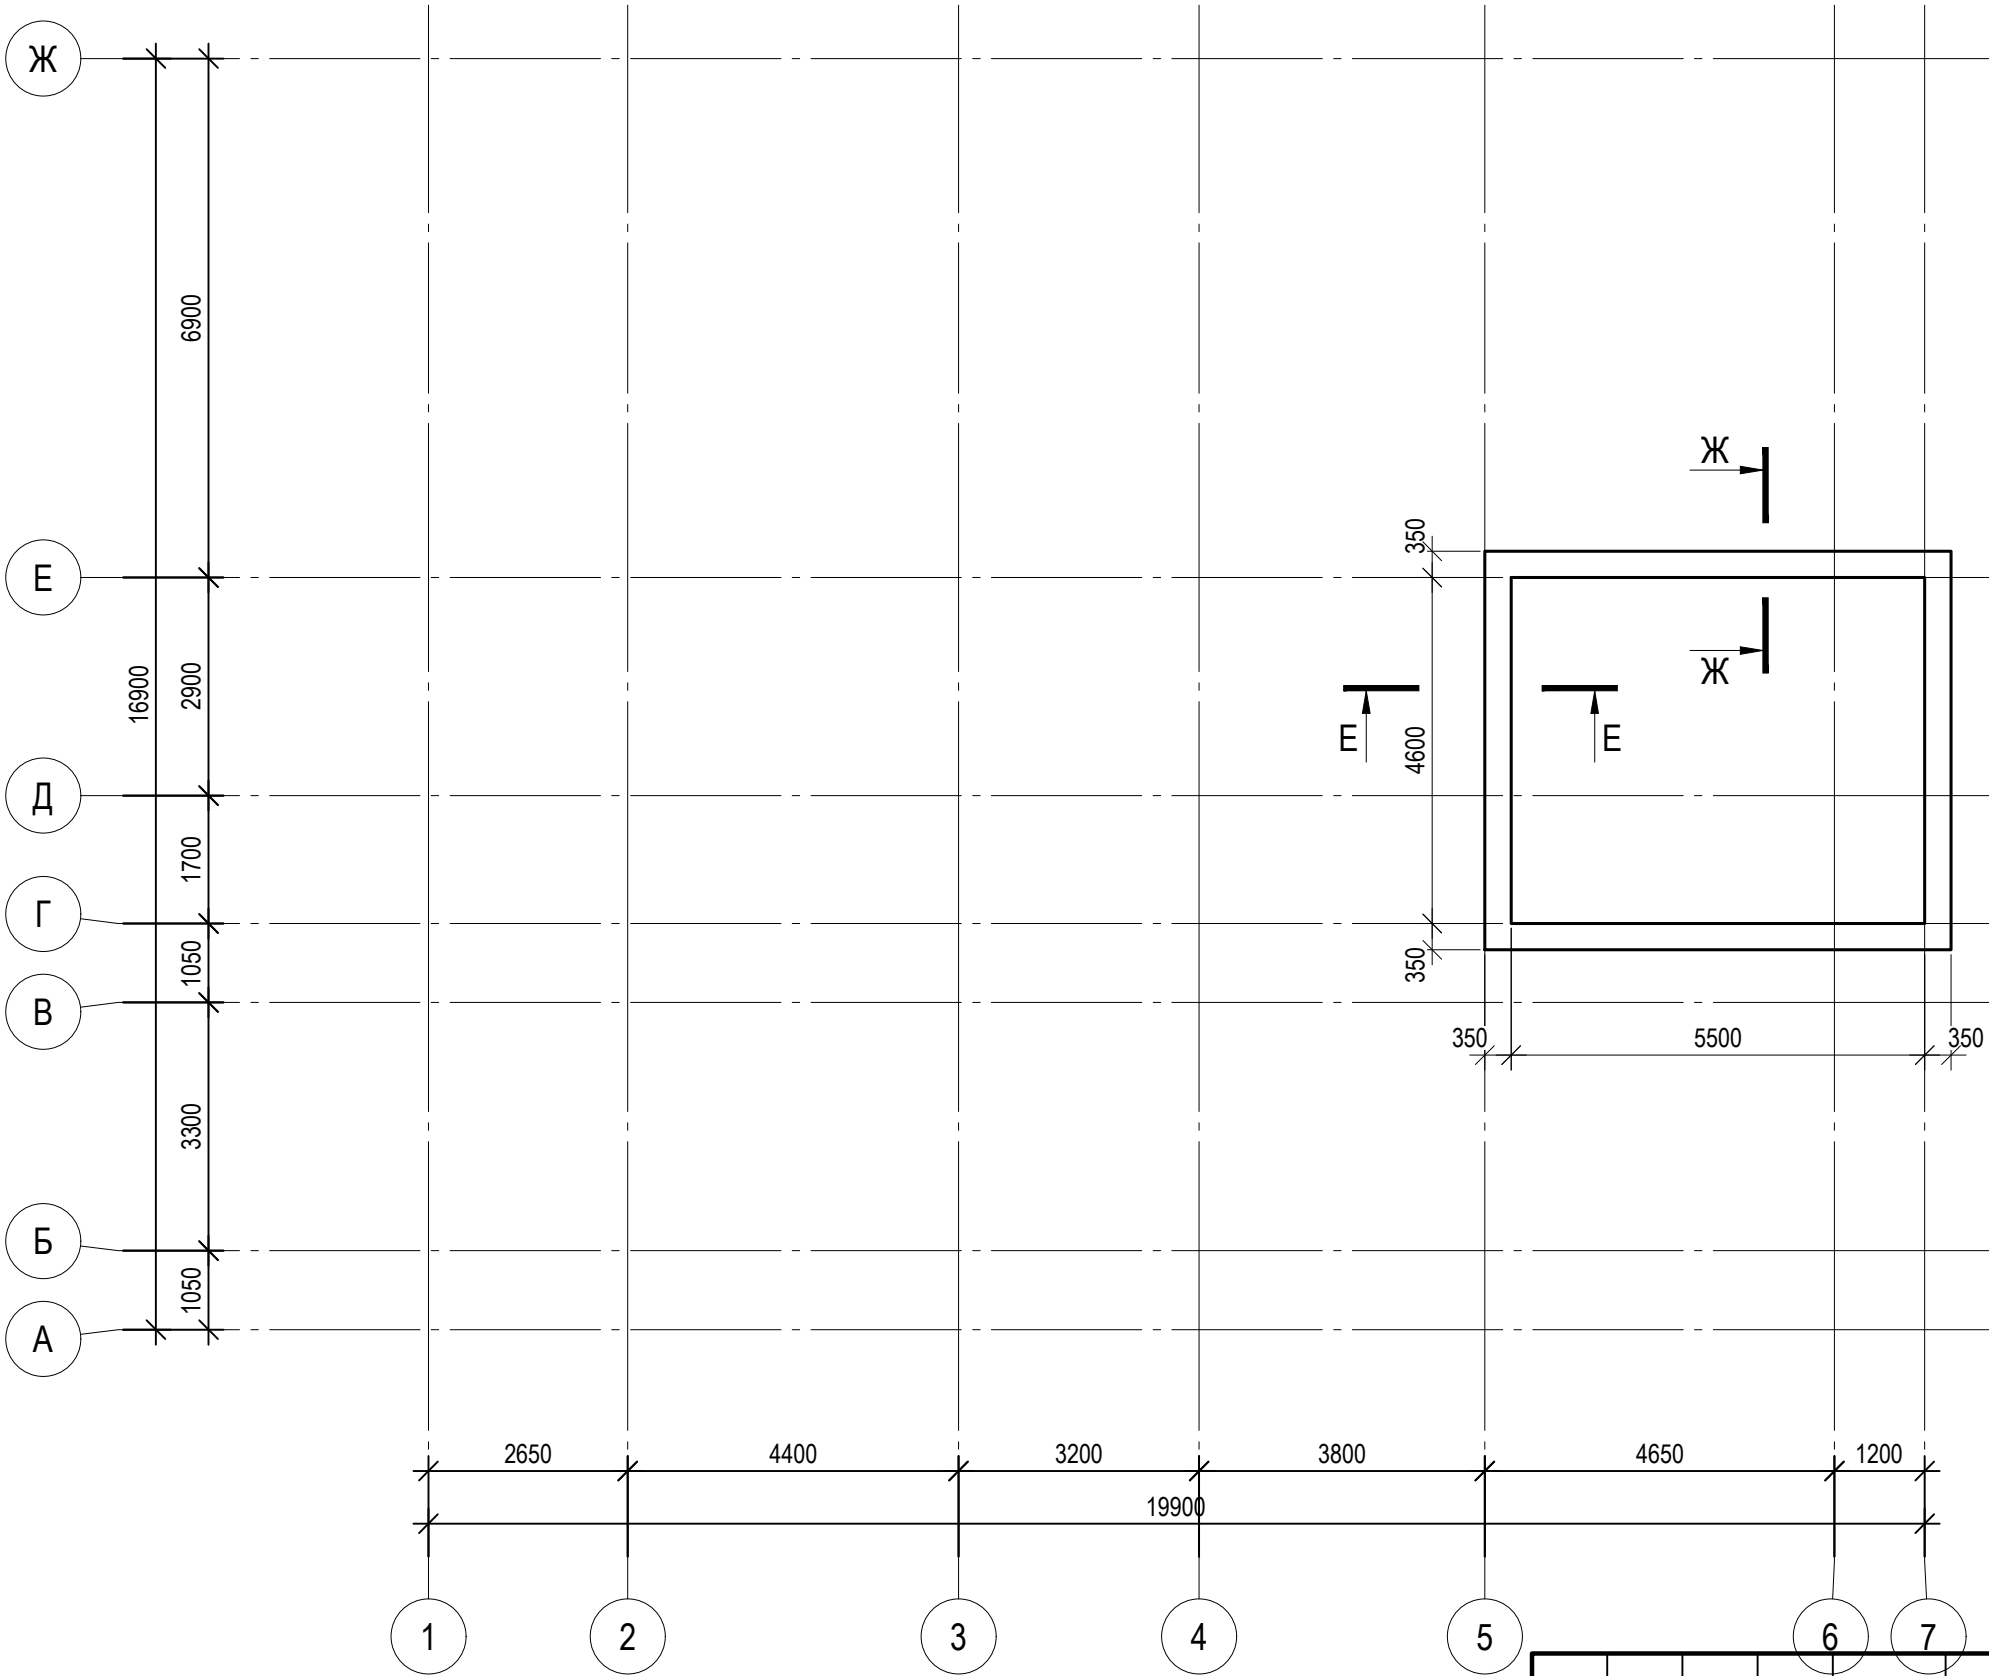

						Конструкції будівельні			
						Проект індивідуального житлового будинку Обухівського району Київської обл. 3223151000:04:069:0053			
Зм.	Кіл.	Арк.	Недок.	Підпис	Дата	Індивідуальний житловий будинок	Стадія	Аркуш	Аркушів
Розробив		Чубарев А.Г.			03.21		РП	18	-
Перевірів		Чубарев А.Г.			03.21				
ГІП		Чубарев А.Г.			03.21				
						Опалубочний план влаштування монолітного поясу будинку (низ на відм. +4.200)	Сертифікат Серія АР №016685		
Н.Контроль					03.21				

Взам. инв. №

Подп. и дата

Инв. № подл.

Согласовано

Опалубочний план влаштування монолітного поясу будинку (низ на відм. +4.200)








						Конструкції будівельні			
						Проект індивідуального житлового будинку Обухівського району Київської обл. 3223151000:04:069:0053			
Зм.	Кіл.	Арк.	Недок.	Підпис	Дата	Індивідуальний житловий будинок	Стадія	Аркуш	Аркушів
Розробив		Чубарев А.Г.			03.21		РП	19	-
Перевірів		Чубарев А.Г.			03.21				
ГІП		Чубарев А.Г.			03.21				
						Опалубочний план влаштування монолітного поясу будинку (низ на відм. +4.200)	Сертифікат Серія АР №016685		
Н.Контроль					03.21				

Взам. инв. №

Подп. и дата

Инв. № подл.

Согласовано

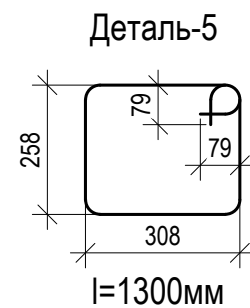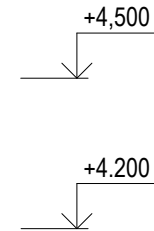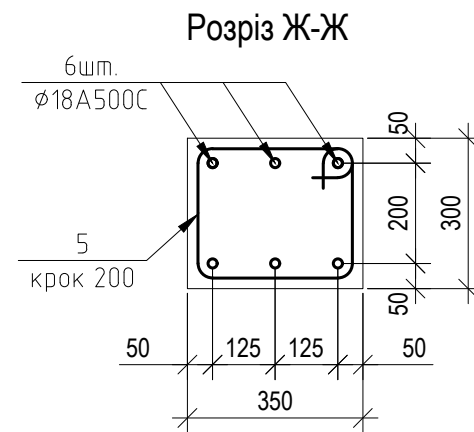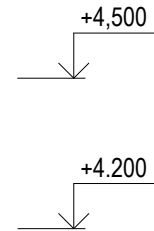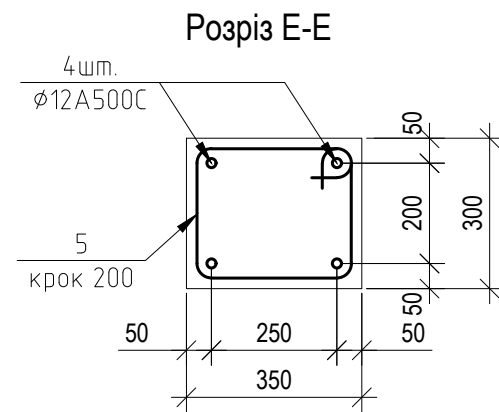


Специфікація елементів для влаштування мон. поясу на відм. +4,200

Марка Поз.	Позначення	Найменування	Кіл.	Маса од.,кг	Загальна маса, кг
		Деталі :			
1	ДСТУ 3760:2006	Ø18A500C, l=6200	6	12.4	74.4
2	ДСТУ 3760:2006	Ø18A500C, l=5300	6	10.6	63.6
3	ДСТУ 3760:2006	Ø12A500C, l=6200	4	5.52	22.1
4	ДСТУ 3760:2006	Ø12A500C, l=5300	4	4.72	18.9
5	ДСТУ 3760:2006	Ø8A240C, l=1300	130	0.52	67.6
		Матеріали:			
	ДСТУ Б.В.2.7-43-96	B25 ПЗ F 200 W6 (M350)	3		куб.м

Витрати сталі на мон. пояс, кг					
Марка елементу	Вироби арматурні				
	Арматура класу				Всього
	ДСТУ 3760:2006				
	A240C	A500C	A500C	Разом	
	Ø8	Ø12	Ø18		
+4,200	67.6	40.9	138	246.5	246.5

						Конструкції будівельні			
						Проект індивідуального житлового будинку			
						Обухівського району Київської обл.			
						3223151000:04:069:0053			
Зм.	Кіп.	Арк.	№док.	Підпис	Дата	Індивідуальний житловий будинок	Стадія	Аркуш	Аркушів
Розробив		Чубарев А.Г.			03.21		РП	20	-
Перевірів		Чубарев А.Г.			03.21				
ГП		Чубарев А.Г.			03.21				
						Розріз Е-Е, Ж-Ж. Специфікація	Сертифікат Серія АР №016685		
Н.Контроль					03.21				

Опалубочний план плити перекриття низ на відм. +3,300

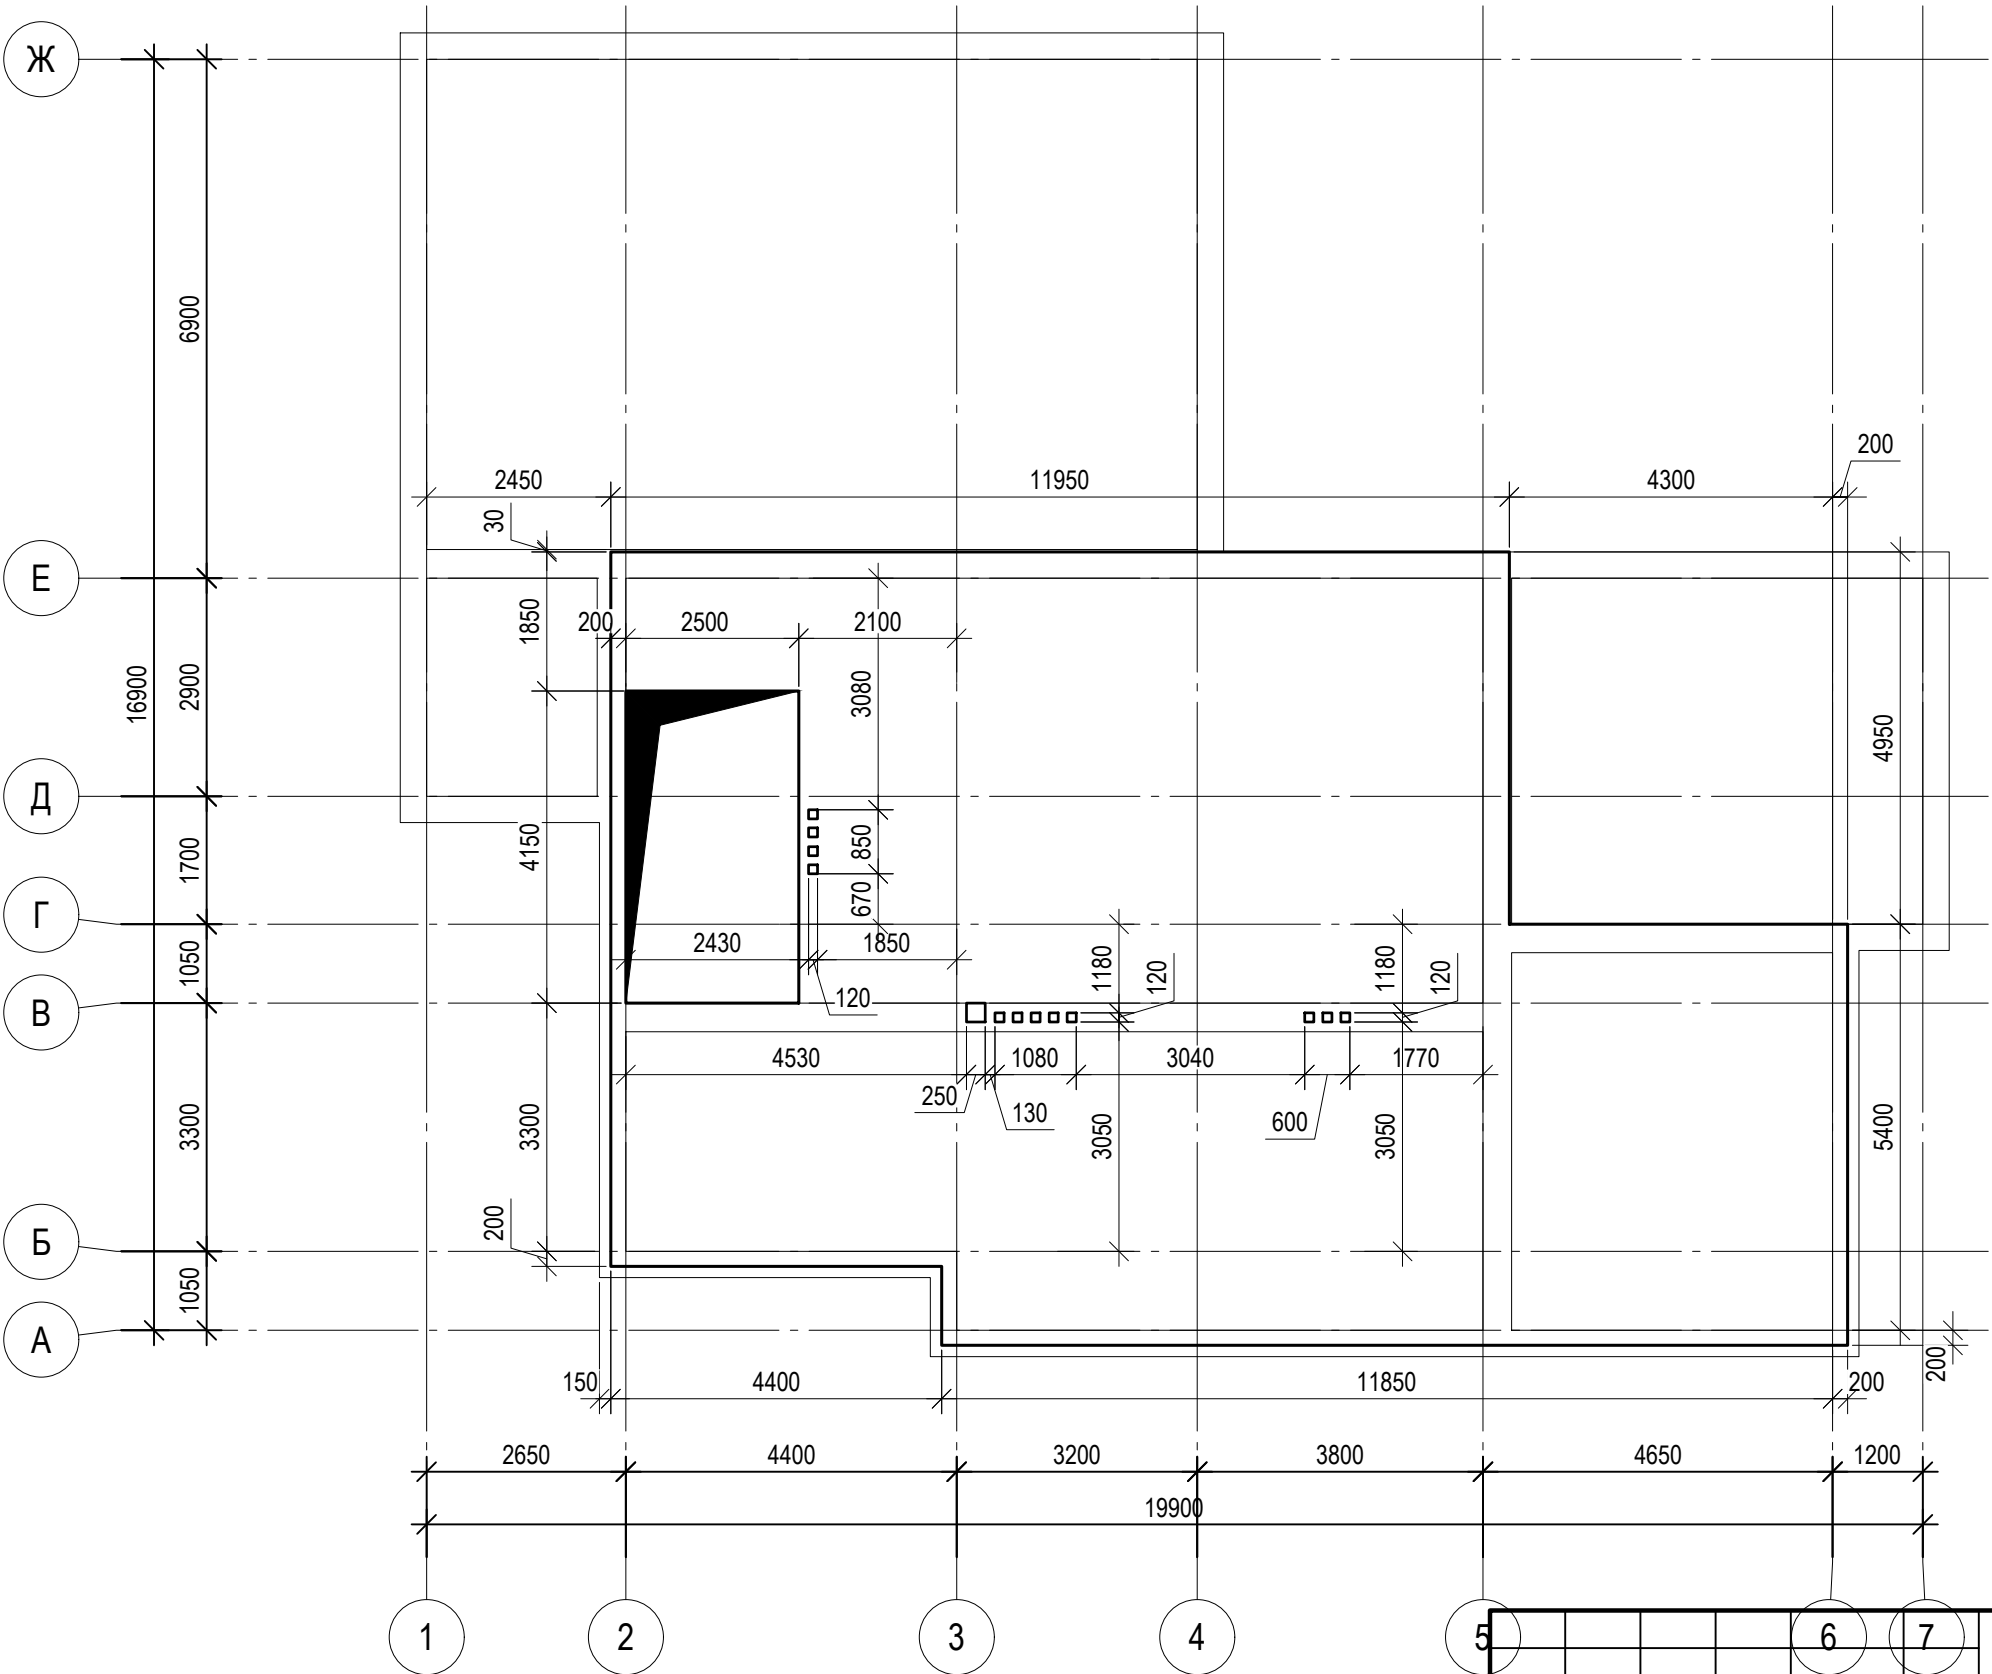

				6	7	Конструкції будівельні			
						Проект індивідуального житлового будинку Обухівського району Київської обл. 3223151000:04:069:0053			
Зм.	Кіл.	Арк.	Недок.	Підпис	Дата	Індивідуальний житловий будинок	Стадія	Аркуш	Аркушів
Розробив		Чубарев А.Г.			03.21		РП	21	-
Перевірів		Чубарев А.Г.			03.21				
ГІП		Чубарев А.Г.			03.21				
						Опалубочний план плити перекриття низ на відм. +3,300	Сертифікат Серія АР №016685		
Н.Контроль					03.21				


Согласовано

Взам. инв. №


Подп. и дата

Инв. № подл.

Армування плити перекриття низ на відм. +3,300

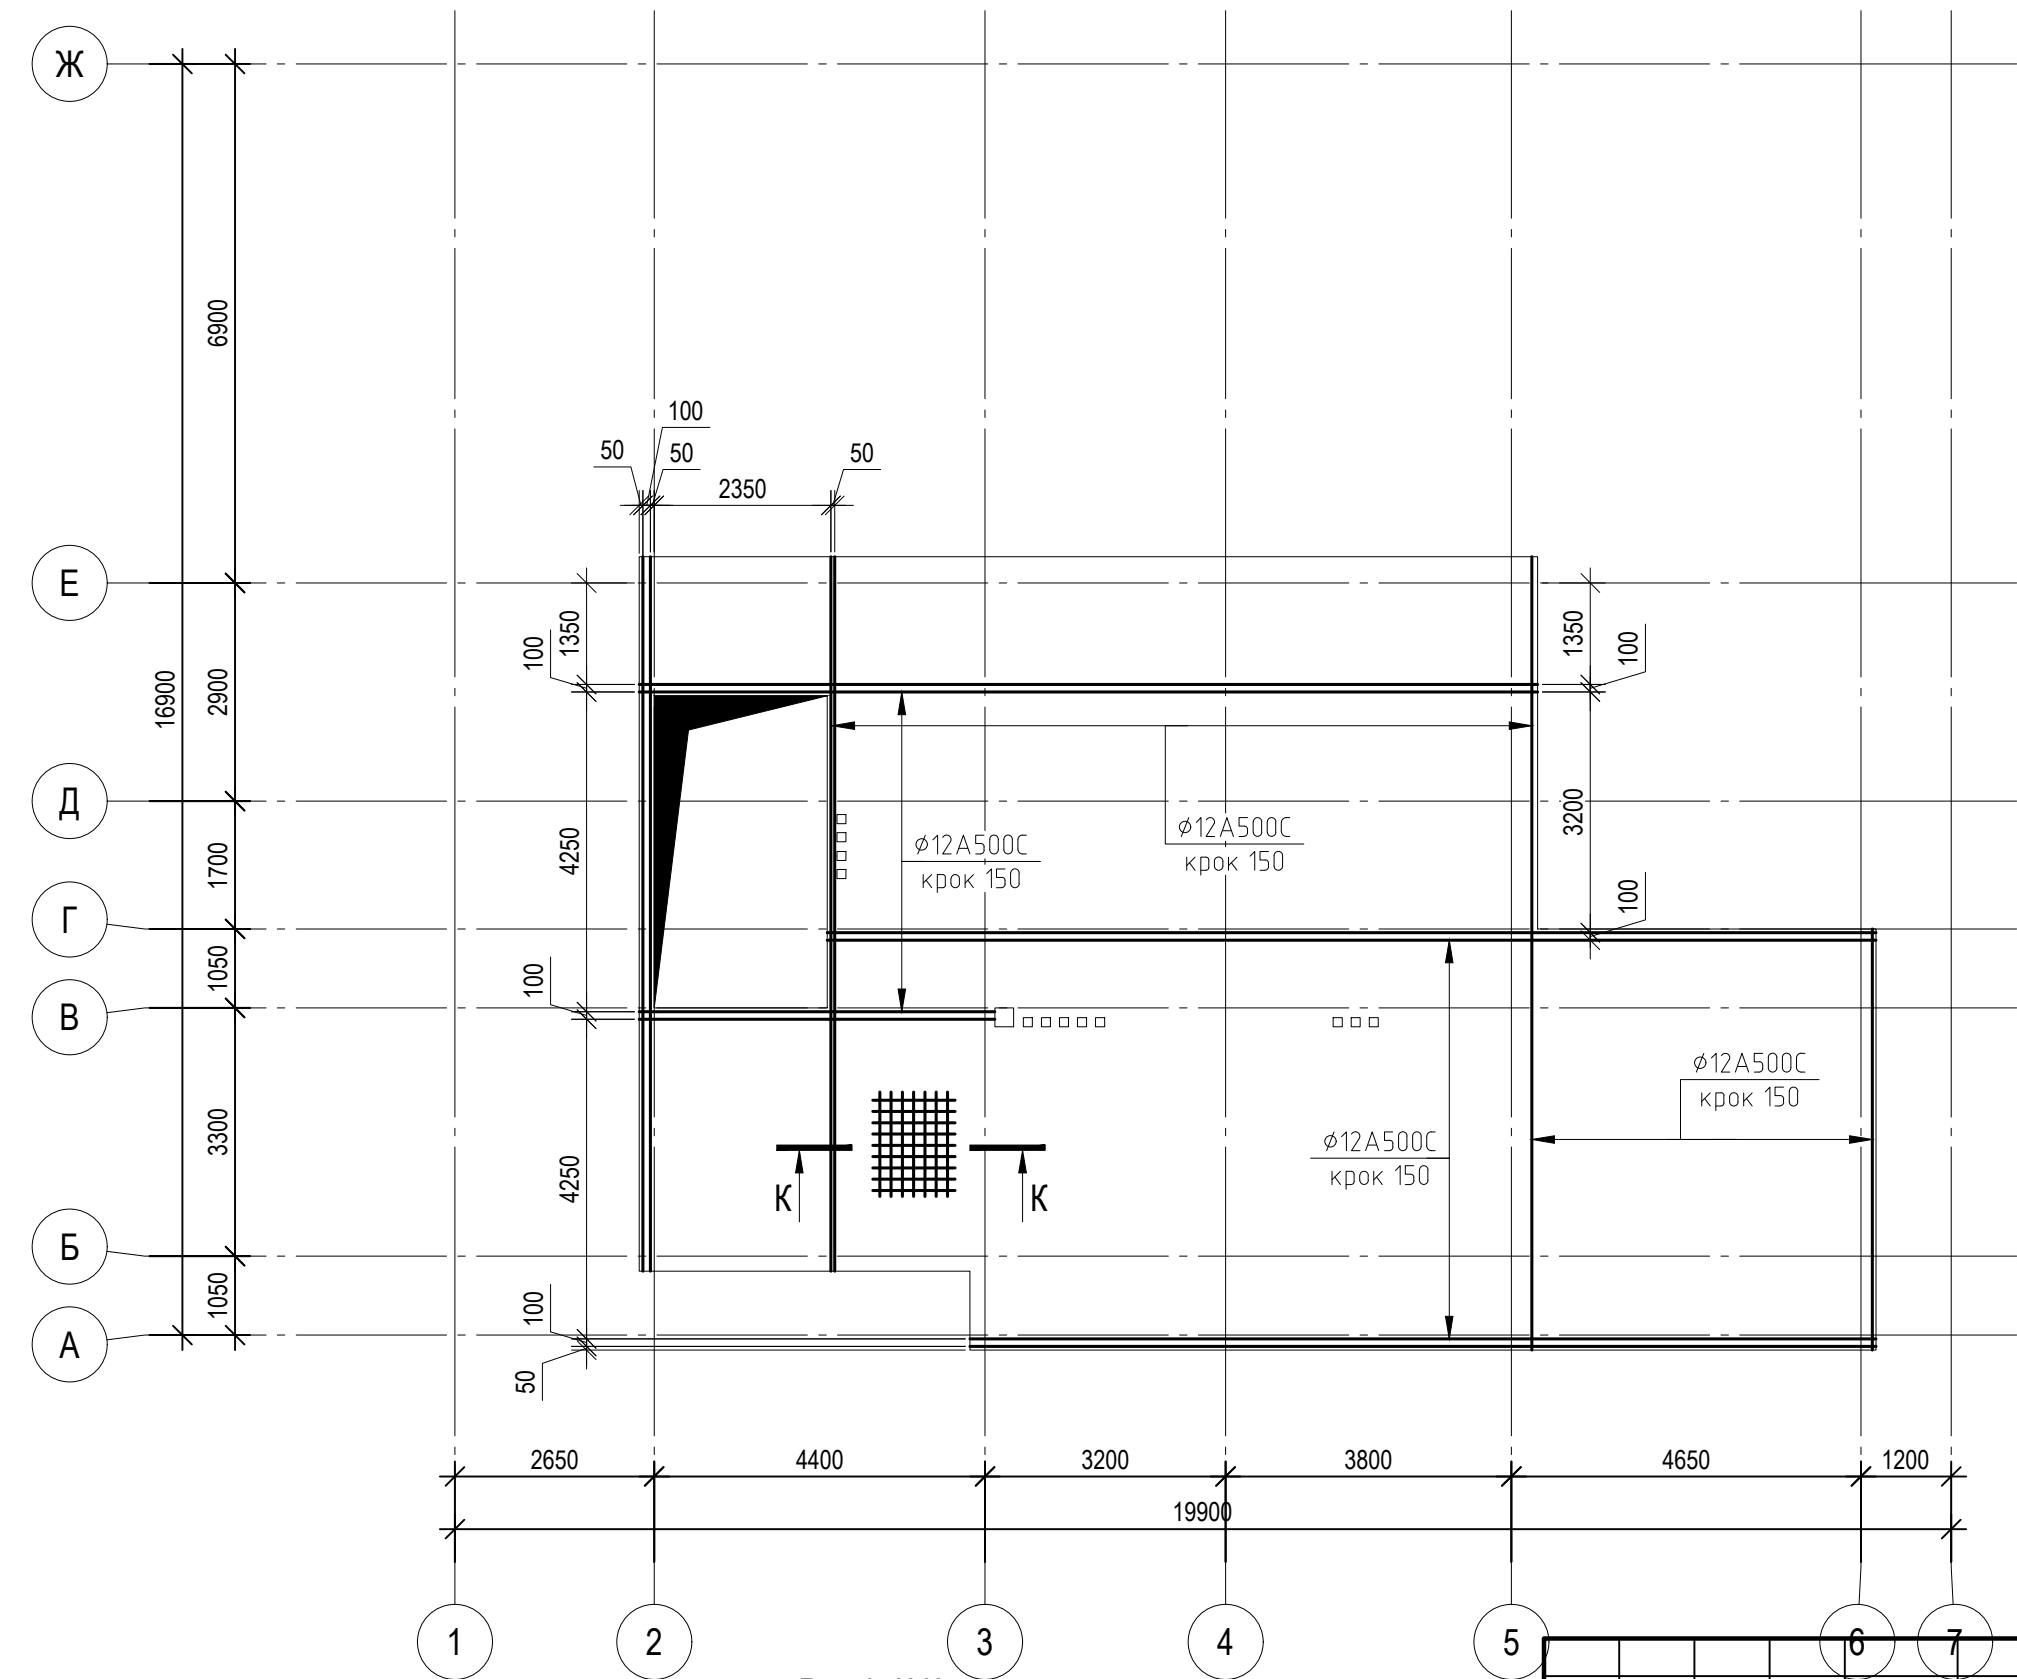


Розріз К-К

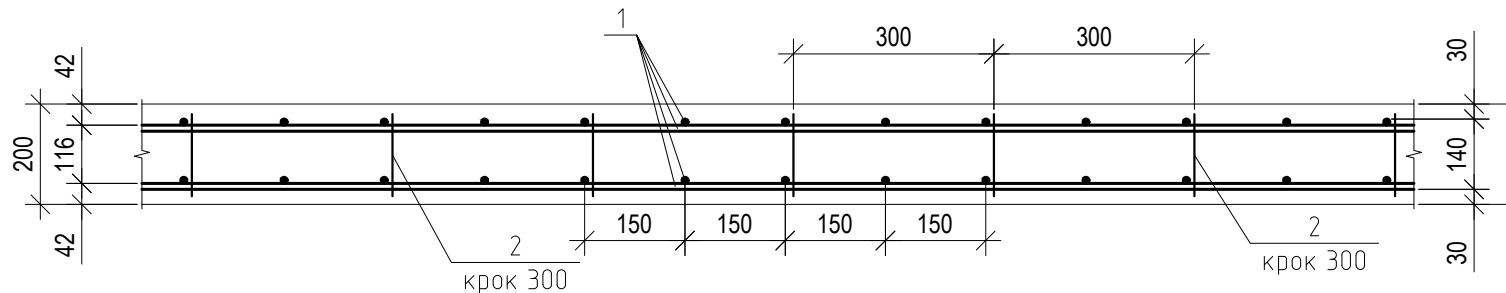

						Конструкції будівельні			
						Проект індивідуального житлового будинку Обухівського району Київської обл. 3223151000:04:069:0053			
	+3,500					Індивідуальний житловий будинок	Стадія	Аркуш	Аркушів
Зм.	Кіл.	Арк.	Недок.	Підпис	Дата		РП	22	-
Розробив		Чубарев А.Г.			03.21				
Перевірів		Чубарев А.Г.			03.21				
ГІП		Чубарев А.Г.			03.21				
	+3,300					Армування плити перекриття низ на відм. +3,300	Сертифікат Серія АР №016685		
Н.Контроль					03.21				

Опалубочний план плити перекриття низ на відм. +6,400

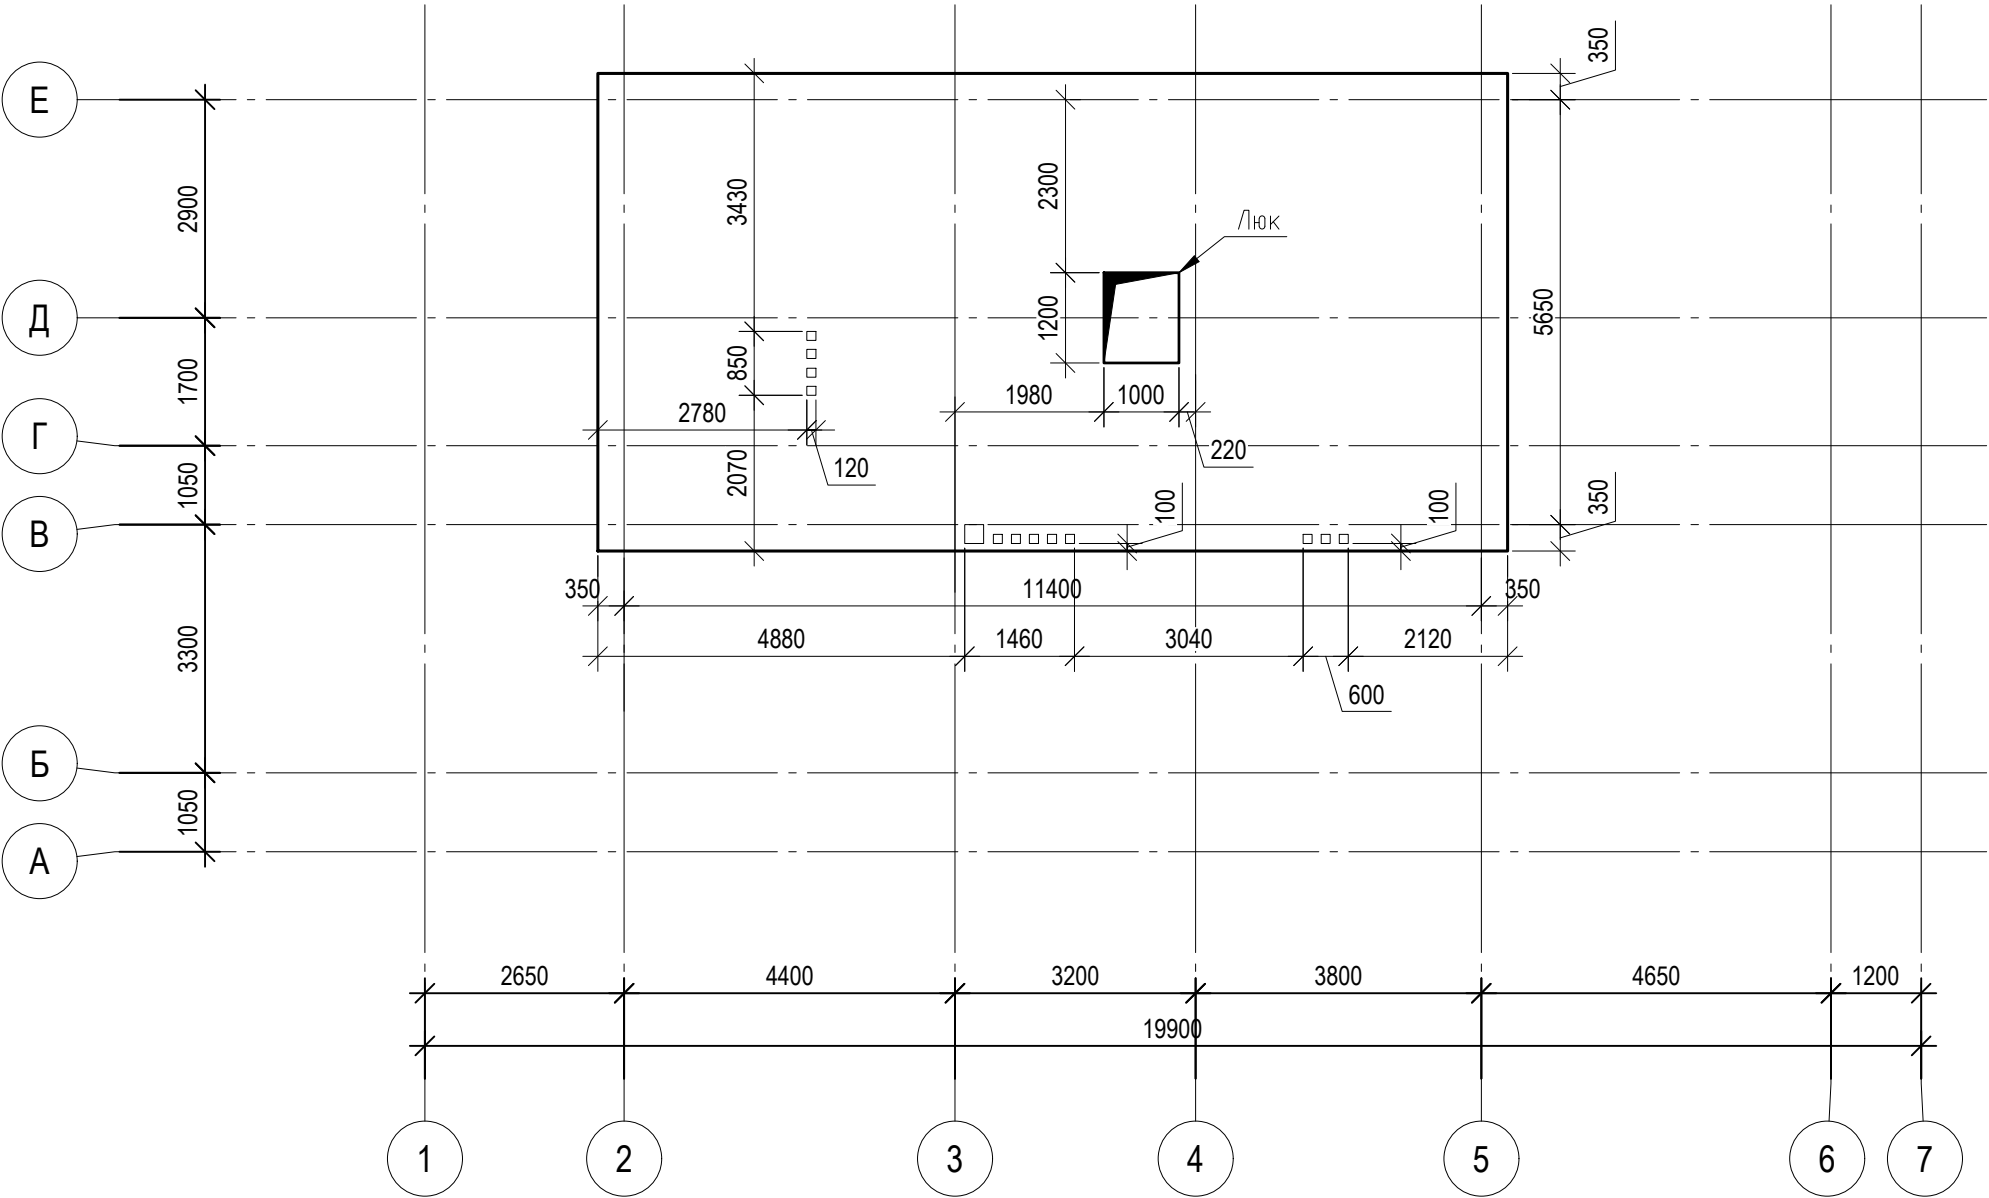

Согласовано


Взам. инв. №

Подп. и дата

Инв. № подл.

						Конструкції будівельні			
						Проект індивідуального житлового будинку Обухівського району Київської обл. 3223151000:04:069:0053			
Зм.	Кіл.	Арк.	Недок.	Підпис	Дата	Індивідуальний житловий будинок	Стадія	Аркуш	Аркушів
Розробив		Чубарев А.Г.			03.21		РП	23	-
Перевірів		Чубарев А.Г.			03.21				
ГІП		Чубарев А.Г.			03.21	Опалубочний план плити перекриття низ на відм. +6,400	Сертифікат Серія АР №016685		
Н.Контроль					03.21				

Армування плити перекриття низ на відм. +6,400

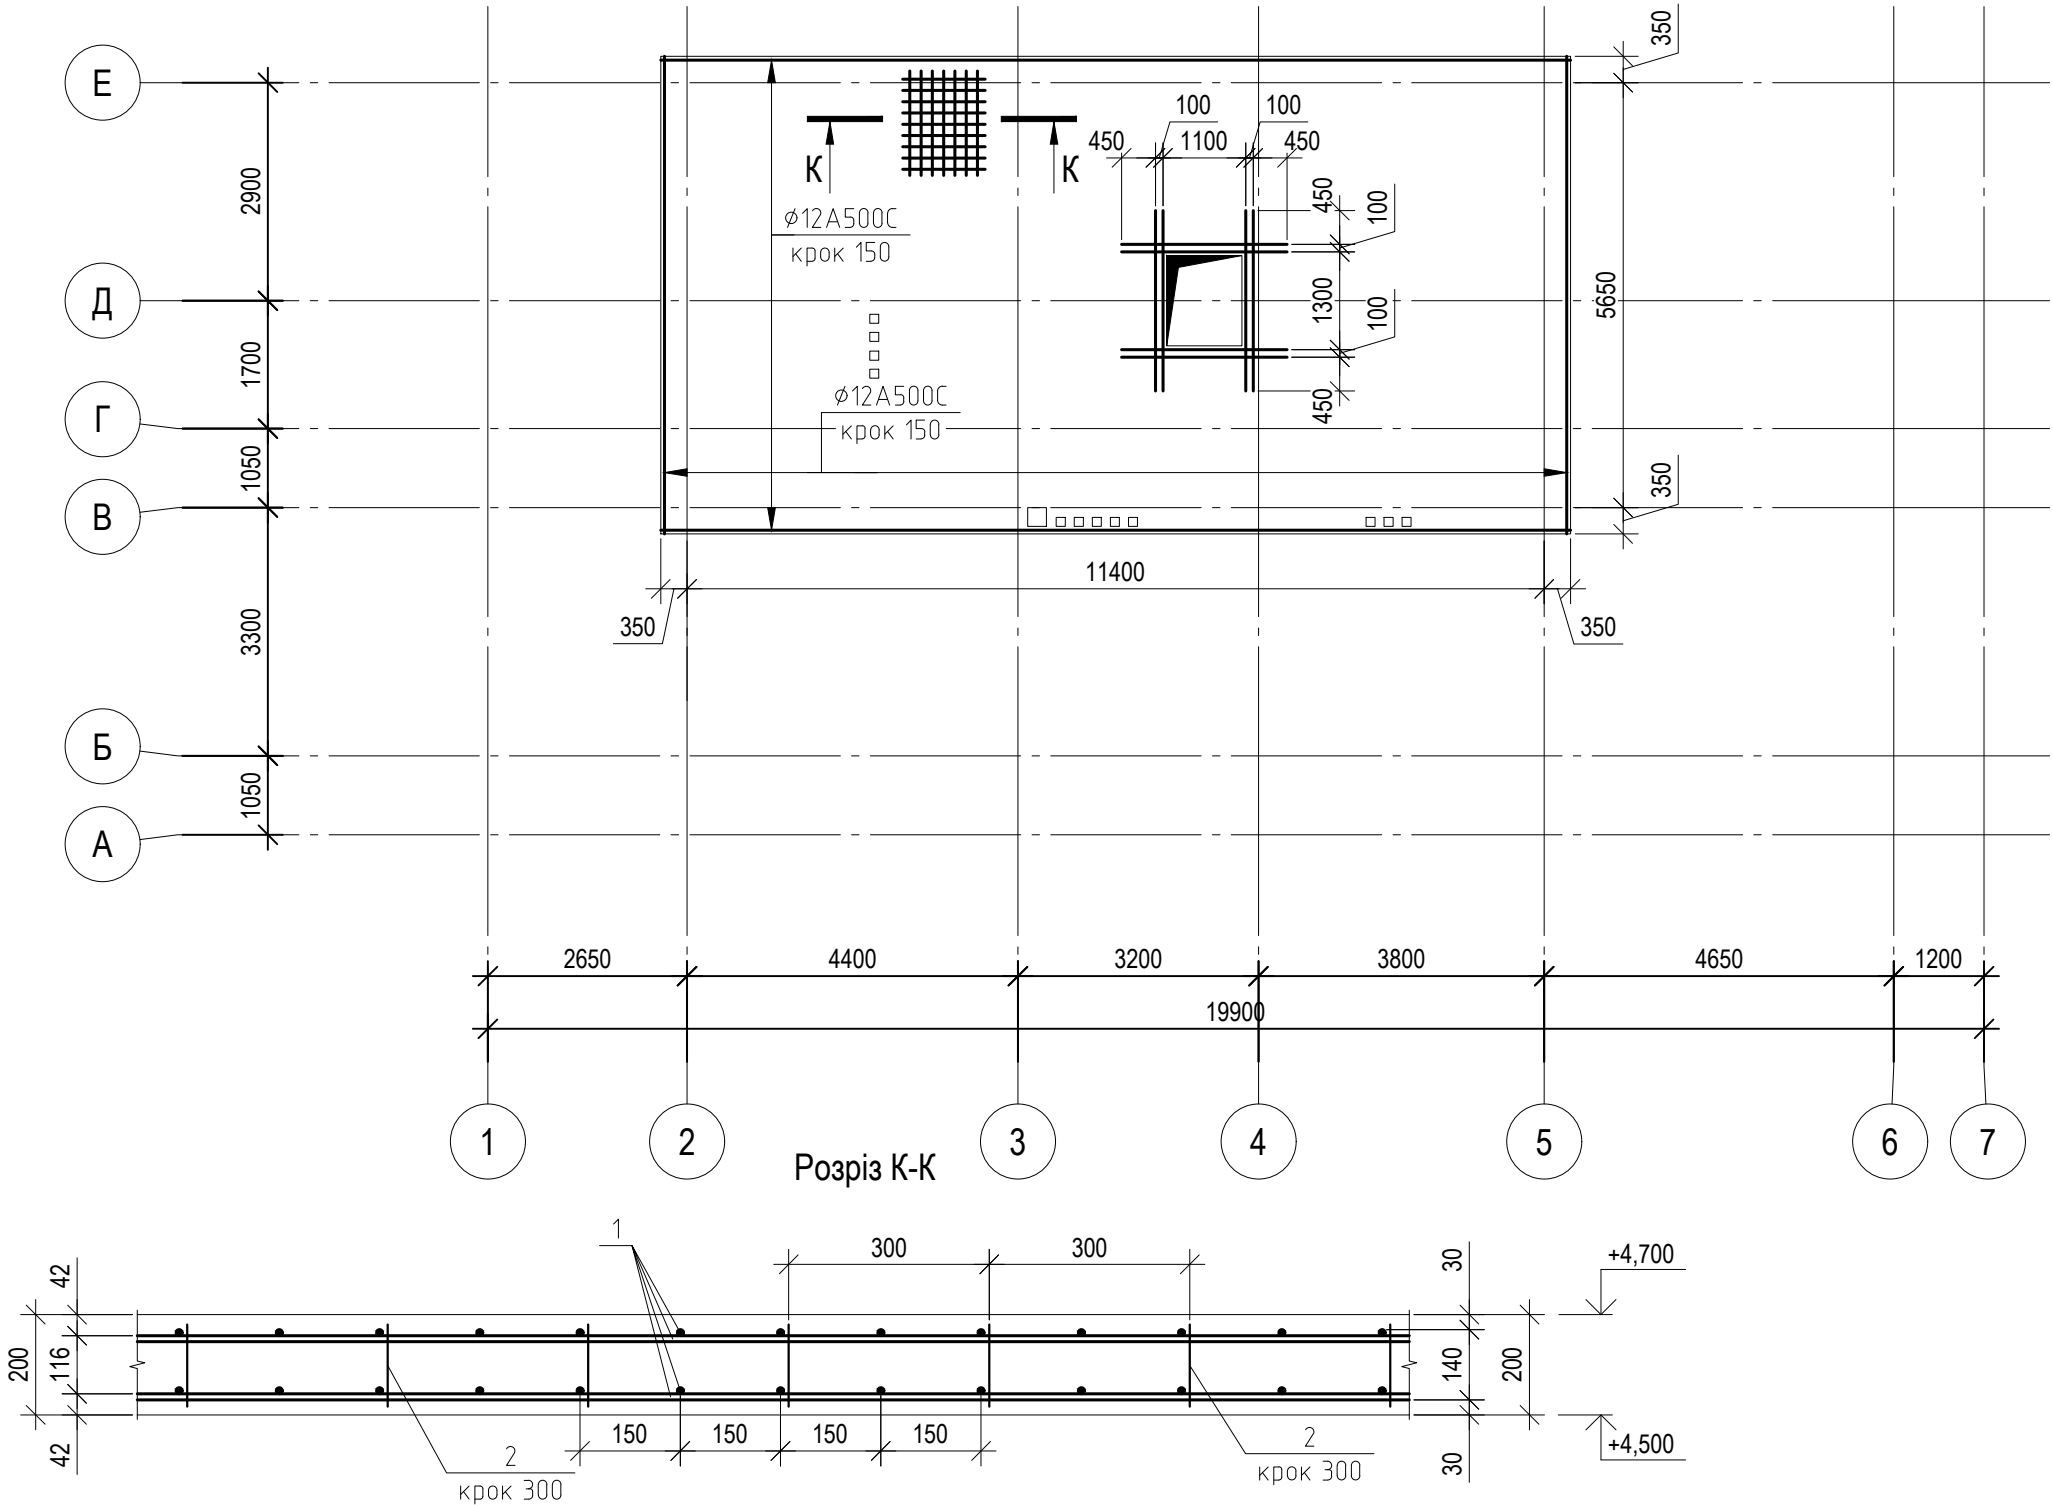

						Конструкції будівельні			
						Проект індивідуального житлового будинку Обухівського району Київської обл. 3223151000:04:069:0053			
Зм.	Кіл.	Арк.	Недок.	Підпис	Дата	Індивідуальний житловий будинок	Стадія	Аркуш	Аркушів
Розробив		Чубарев А.Г.			03.21		РП	24	-
Перевірів		Чубарев А.Г.			03.21				
ГІП		Чубарев А.Г.			03.21	Армування плити перекриття низ на відм. +6,400	Сертифікат Серія АР №016685		
Н.Контроль					03.21				

Специфікація елементів для влаштування перекриття низ на відм.+3,300

Марка Поз.	Позначення	Найменування	Кіл.	Маса од.,кг	Загальна маса, кг
		Деталі :			
1	ДСТУ 3760:2006	Ø12A500C, l=м.п.	3373	0.89	3002.0
2	ДСТУ 3760:2006	Ø8A240C, l=160	900	0.07	63.0
		Матеріали:			
	ДСТУ Б.В.2.7-43-96	B25 ПЗ F 200 W6 (M350)	28		куб.м

Специфікація елементів для влаштування перекриття низ на відм.+6,400

Марка Поз.	Позначення	Найменування	Кіл.	Маса од.,кг	Загальна маса, кг
		Деталі :			
1	ДСТУ 3760:2006	Ø12A500C, l=м.п.	1850	0.89	1646.5
2	ДСТУ 3760:2006	Ø8A240C, l=160	500	0.07	35.0
		Матеріали:			
	ДСТУ Б.В.2.7-43-96	B25 ПЗ F 200 W6 (M350)	16		куб.м

Витрати сталі на перекриття, кг

Марка елементу	Вироби арматурні			
	Арматура класу			Всього
	ДСТУ 3760:2006			
	A240C	A500C	Разом	
	Ø8	Ø12		
+3,300	63	3002	3065	3065

Витрати сталі на перекриття, кг

	Вироби арматурні			
	Арматура класу			Всього
Марка елементу	ДСТУ 3760:2006			
	A240C	A500C	Разом	
	Ø8	Ø12		
+6,400	35	1646.5	1681.5	1681.5

Согласовано

Взам. инв. №

Подп. и дата

Инв. № подл.



						Конструкції будівельні			
						Проект індивідуального житлового будинку Обухівського району Київської обл. 3223151000:04:069:0053			
Зм.	Кіл.	Арк.	Недок.	Підпис	Дата	Індивідуальний житловий будинок	Стадія	Аркуш	Аркушів
Розробив		Чубарев А.Г.			03.21		РП	25	-
Перевірів		Чубарев А.Г.			03.21				
ГІП		Чубарев А.Г.			03.21	Специфікація перекриття +3,300; +6,400	Сертифікат Серія АР №016685		
Н.Контроль					03.21				

Согласовано

Взам. инв. №

Подп. и дата

Инв. № подл.

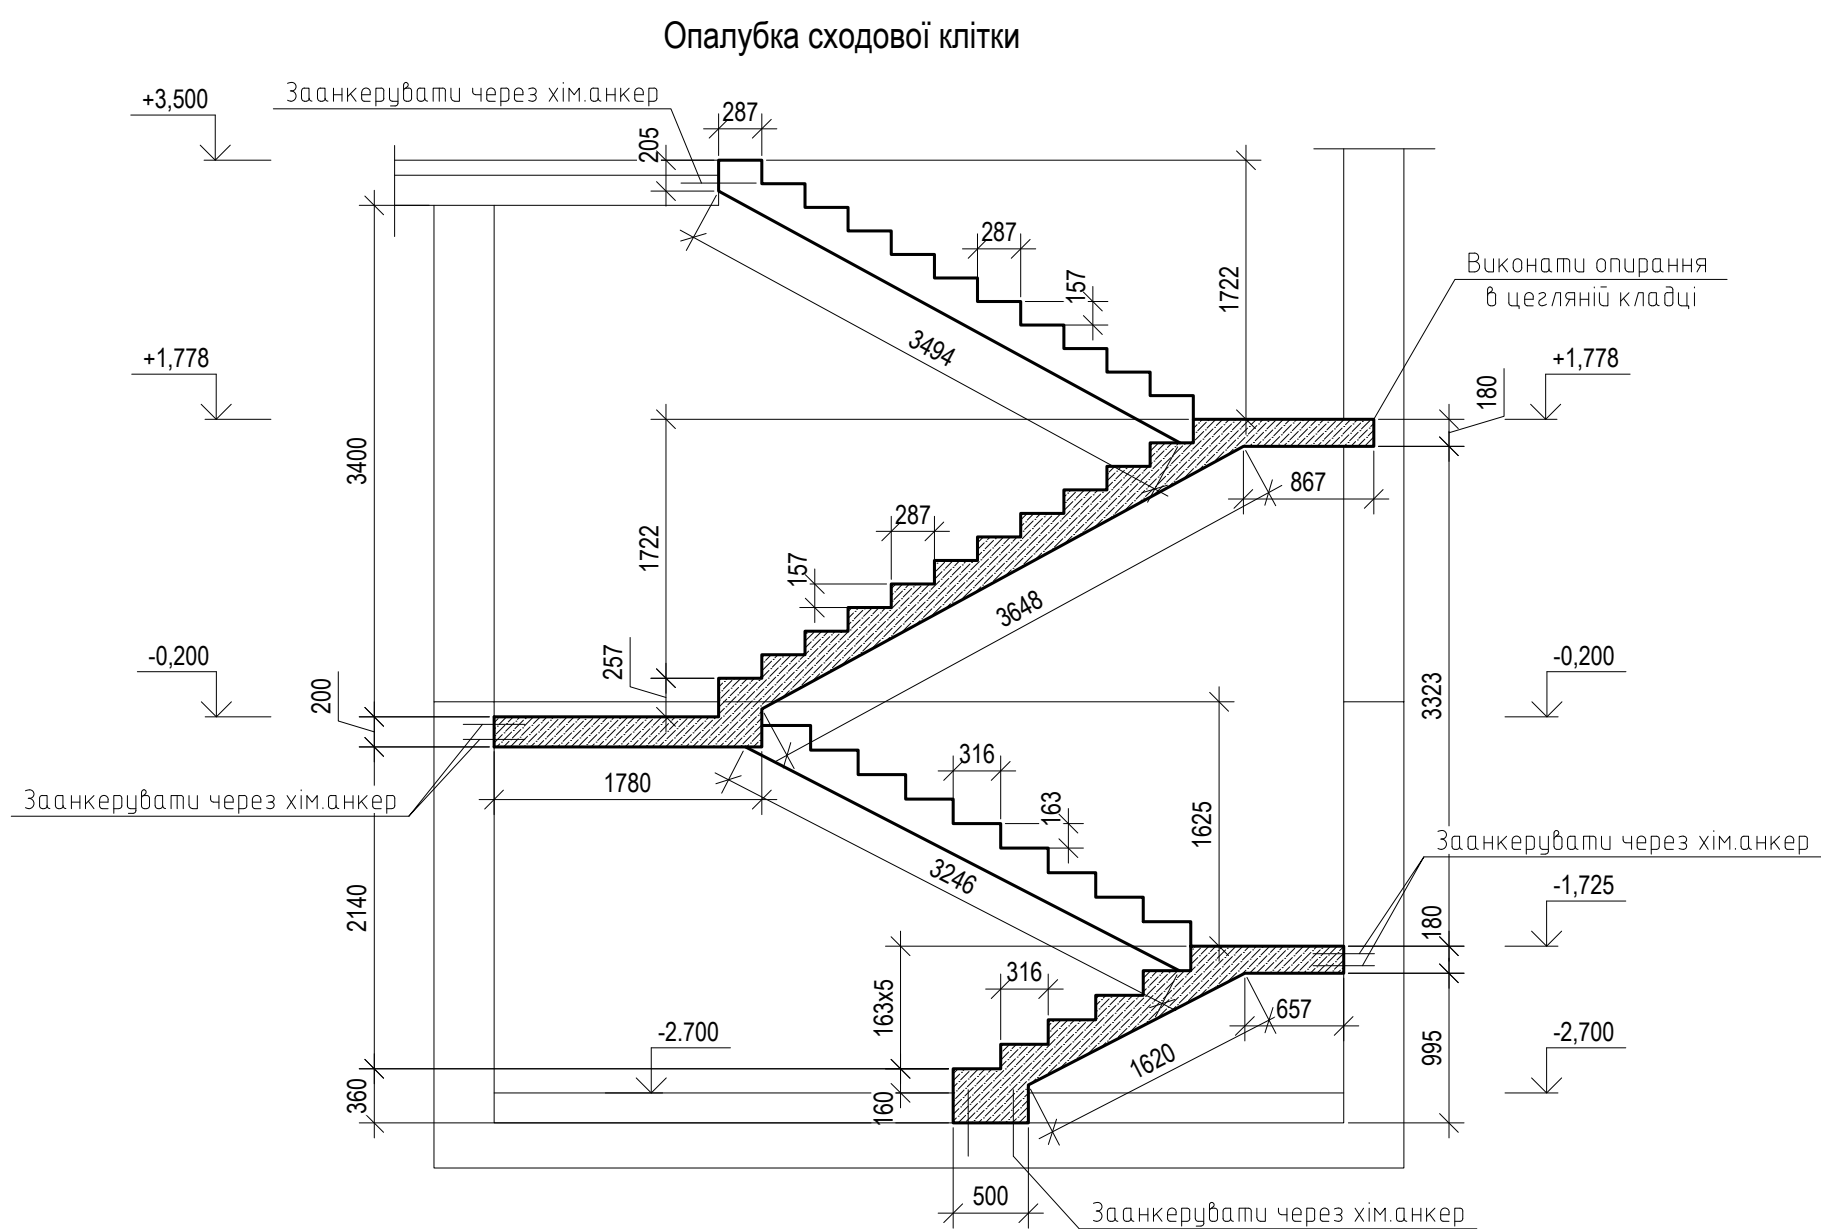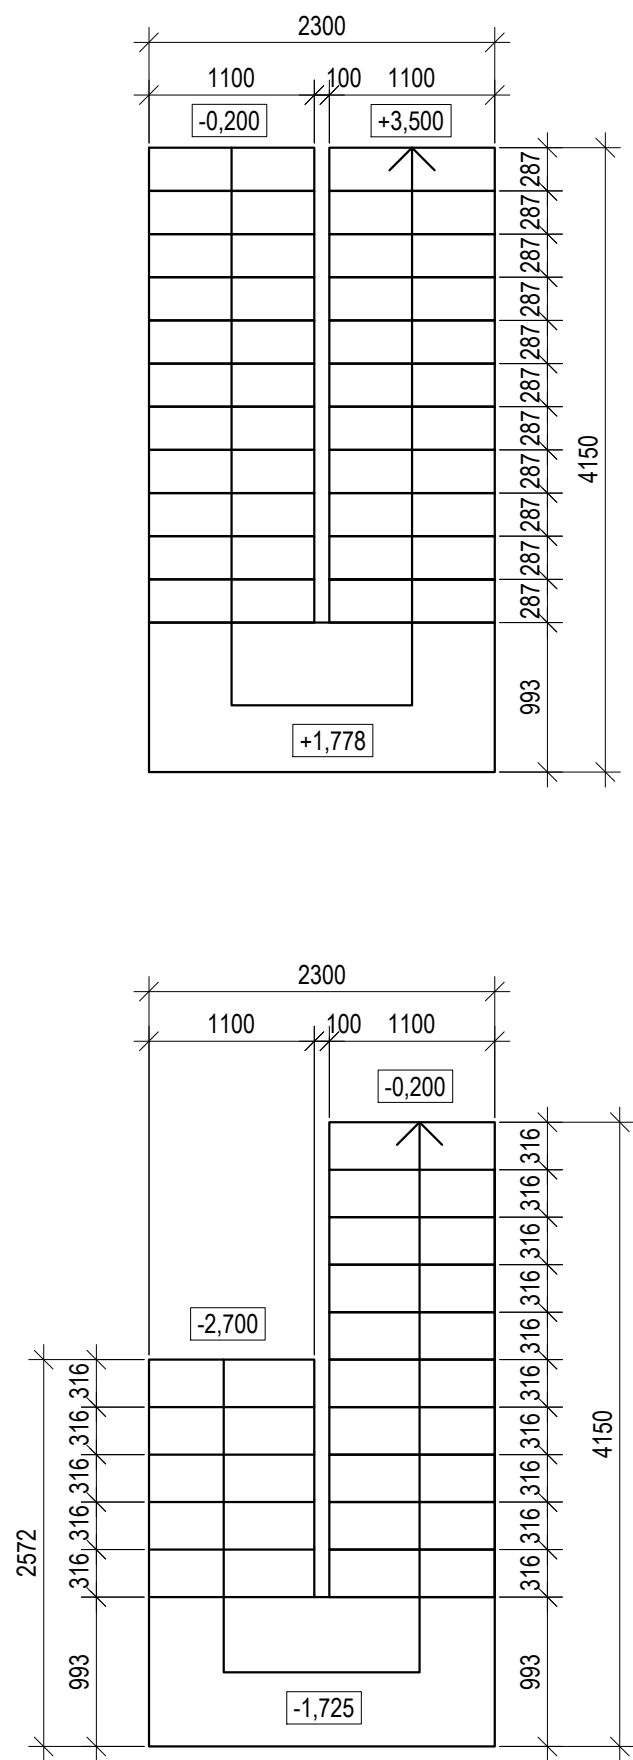


						Конструкції будівельні			
						Проект індивідуального житлового будинку Обухівського району Київської обл. 3223151000:04:069:0053			
Зм.	Кіл.	Арк.	Недок.	Підпис	Дата	Індивідуальний житловий будинок	Стадія	Аркуш	Аркушів
Розробив		Чубарев А.Г.			03.21		РП	26	-
Перевірів		Чубарев А.Г.			03.21				
ГІП		Чубарев А.Г.			03.21	Опалубка сходової клітки	Сертифікат Серія АР №016685		
Н.Контроль					03.21				


Копіював

А3

Армування сходової клітки

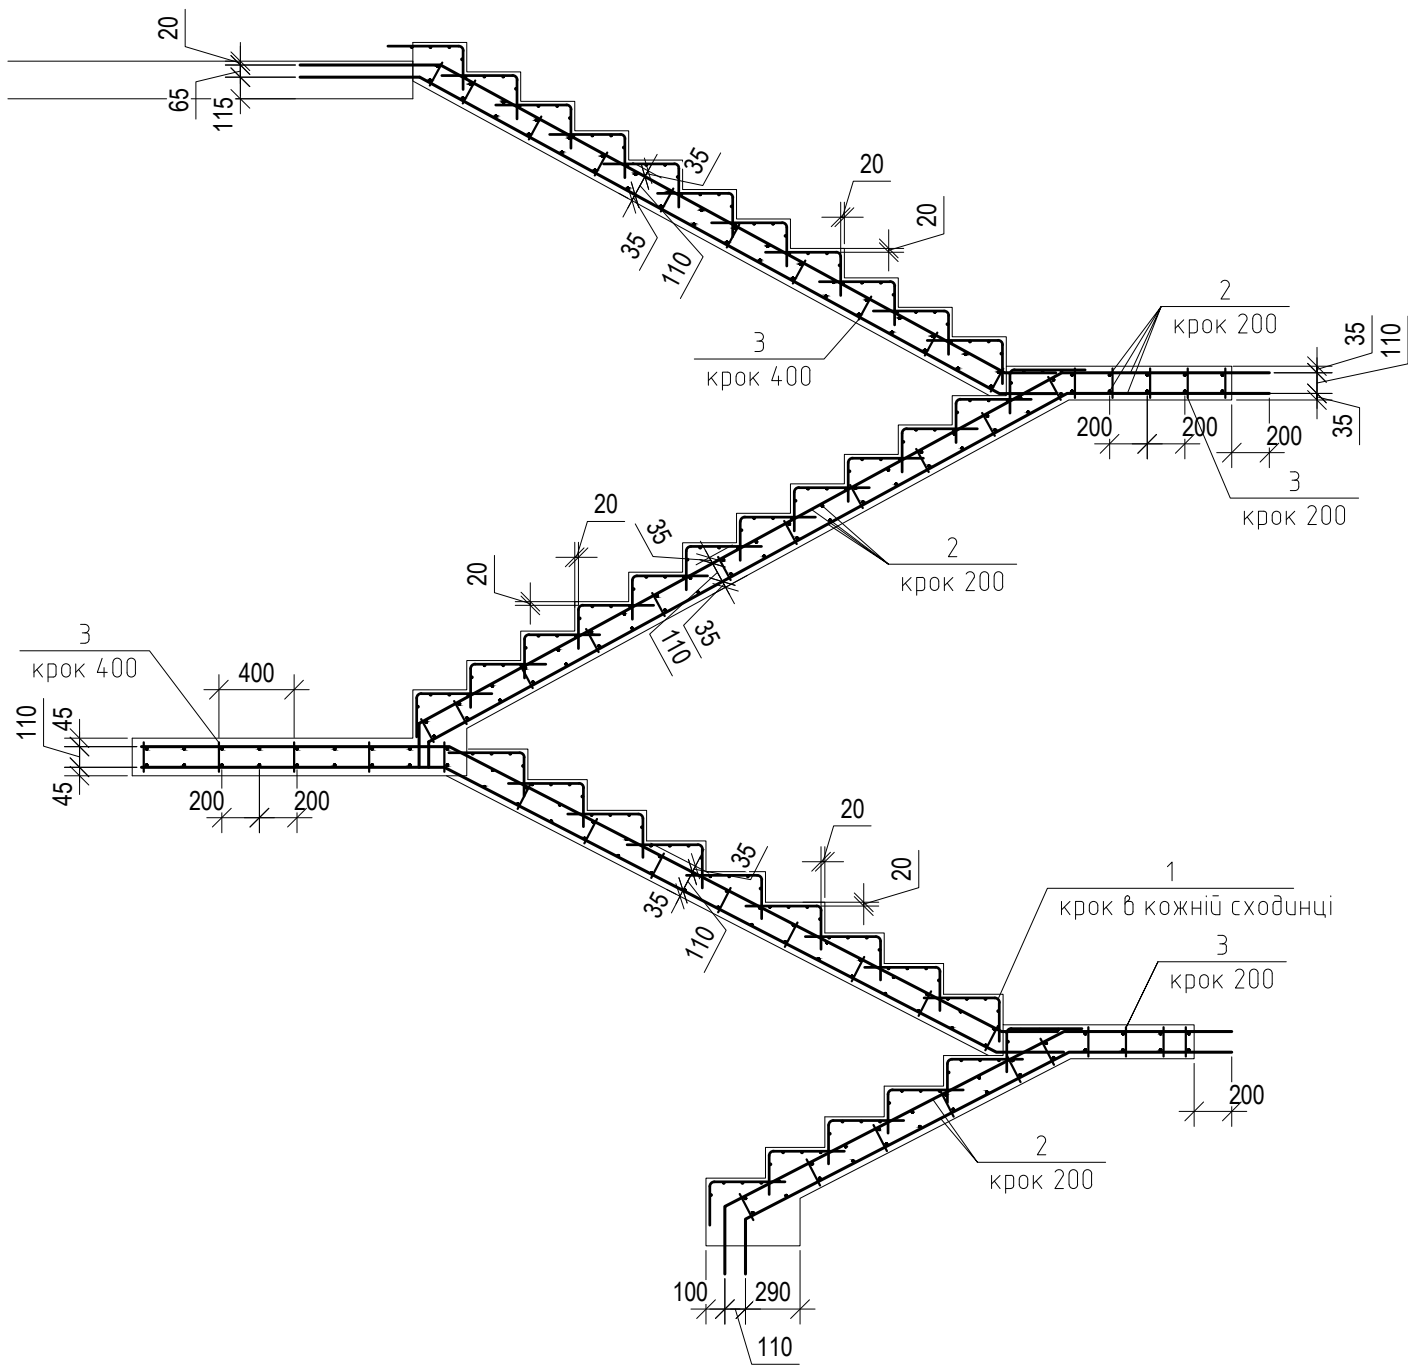

Деталь-1

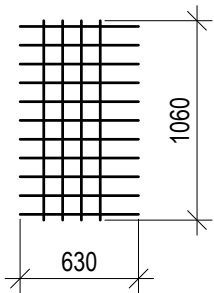

Специфікація елементів для влаштування сходів

Марка Поз.	Позначення	Найменування	Кіл.	Маса од.,кг	Загальна маса, кг
		Деталі :			
1	ДСТУ 3760:2006	Ø5A240C, l=11700	80	2.6	208.0
2	ДСТУ 3760:2006	Ø12A500C, l=м.п.	932	0.89	829.5
3	ДСТУ 3760:2006	Ø8A240C, l=140	500	0.06	30.0
		Матеріали:			
	ДСТУ Б.В.2.7-43-96	B25 ПЗ F 200 W6 (M350)	10		куб.м

Витрати сталі, кг

Марка елементу	Вироби арматурні					Всього
	Арматура класу					
	ДСТУ 3760:2006					
	A240C	A240C	A500C	Разом		
	Ø5	Ø8	Ø12			
Сходи	208	30	829.5	1067.5	1067.5	

Конструкції будівельні

						Конструкції будівельні			
						Проект індивідуального житлового будинку Обухівського району Київської обл. 3223151000:04:069:0053			
Зм.	Кіл.	Арк.	Недок.	Підпис	Дата	Індивідуальний житловий будинок	Стадія	Аркуш	Аркушів
Розробив		Чубарев А.Г.			03.21		РП	27	-
Перевірів		Чубарев А.Г.			03.21				
ГІП		Чубарев А.Г.			03.21	Армування сходової клітки	Сертифікат Серія AP №016685		
Н.Контроль					03.21				


Взам. инв. №

Подп. и дата

Инв. № подл.

Согласовано

Схема влаштування ганків будинку

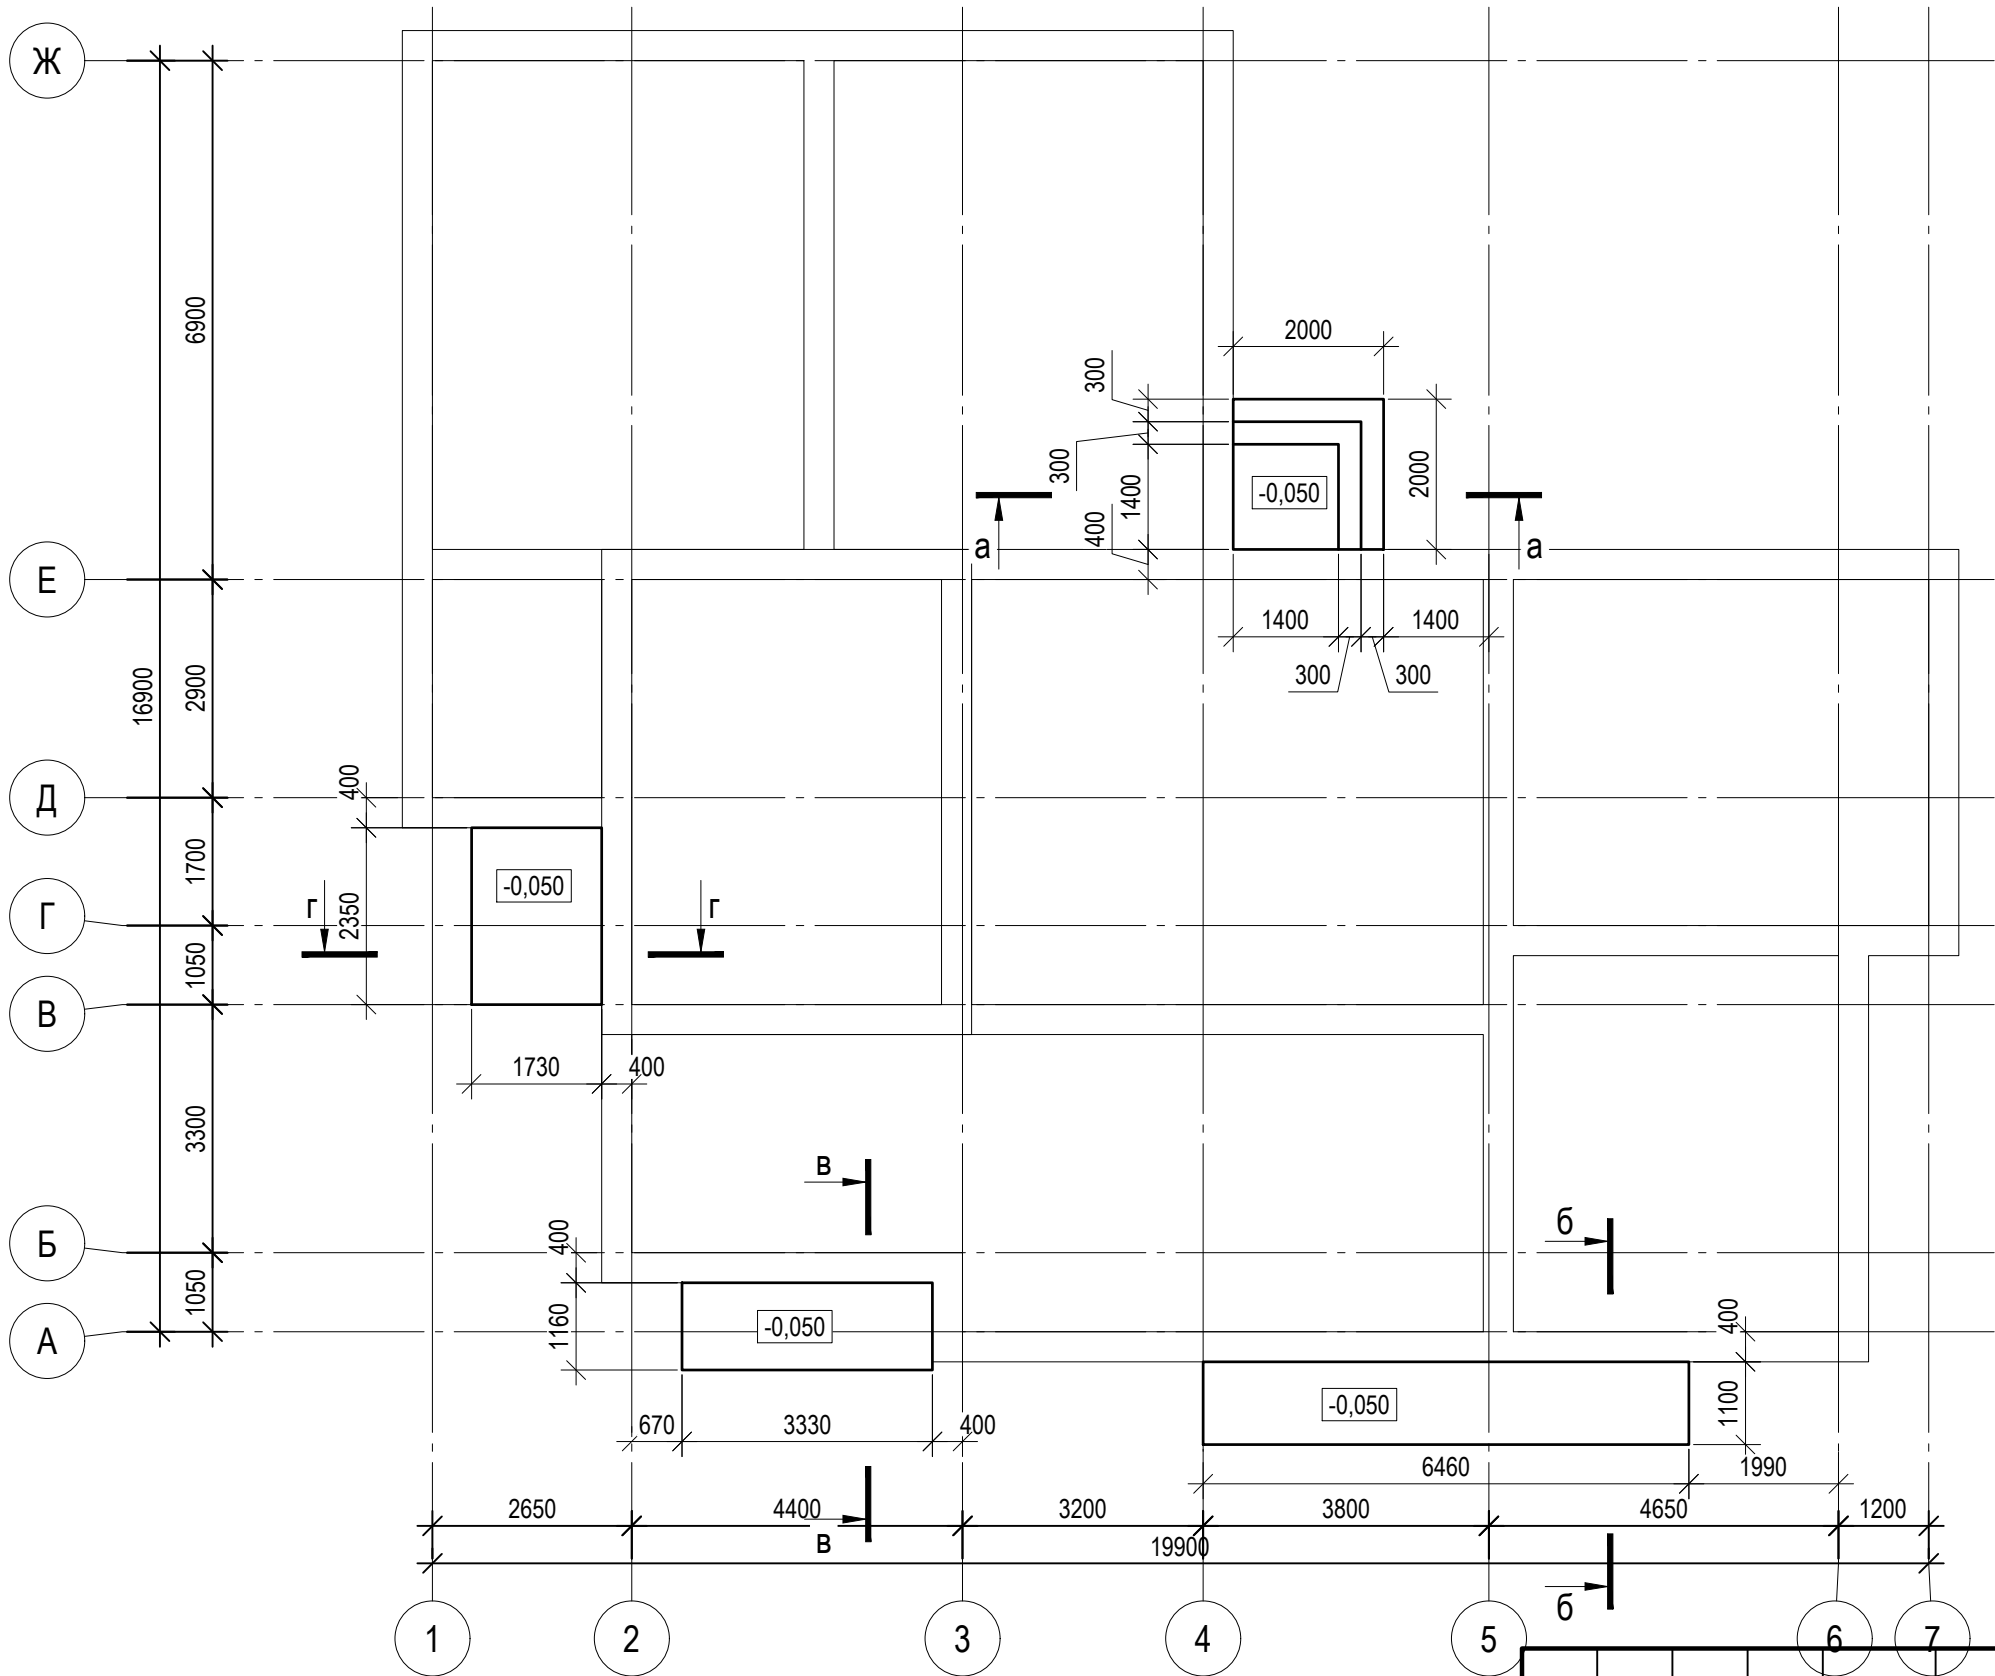

						Конструкції будівельні			
						Проект індивідуального житлового будинку Обухівського району Київської обл. 3223151000:04:069:0053			
Зм.	Кіл.	Арк.	Недок.	Підпис	Дата	Індивідуальний житловий будинок	Стадія	Аркуш	Аркушів
Розробив		Чубарев А.Г.			03.21		РП	28	-
Перевірів		Чубарев А.Г.			03.21				
ГІП		Чубарев А.Г.			03.21	Схема влаштування ганків будинку	Сертифікат Серія АР №016685		
Н.Контроль					03.21				

Взам. инв. №

Подп. и дата

Инв. № подл.



Согласовано

Согласовано

Взам. инв. №

Подп. и дата

Инв. № подл.

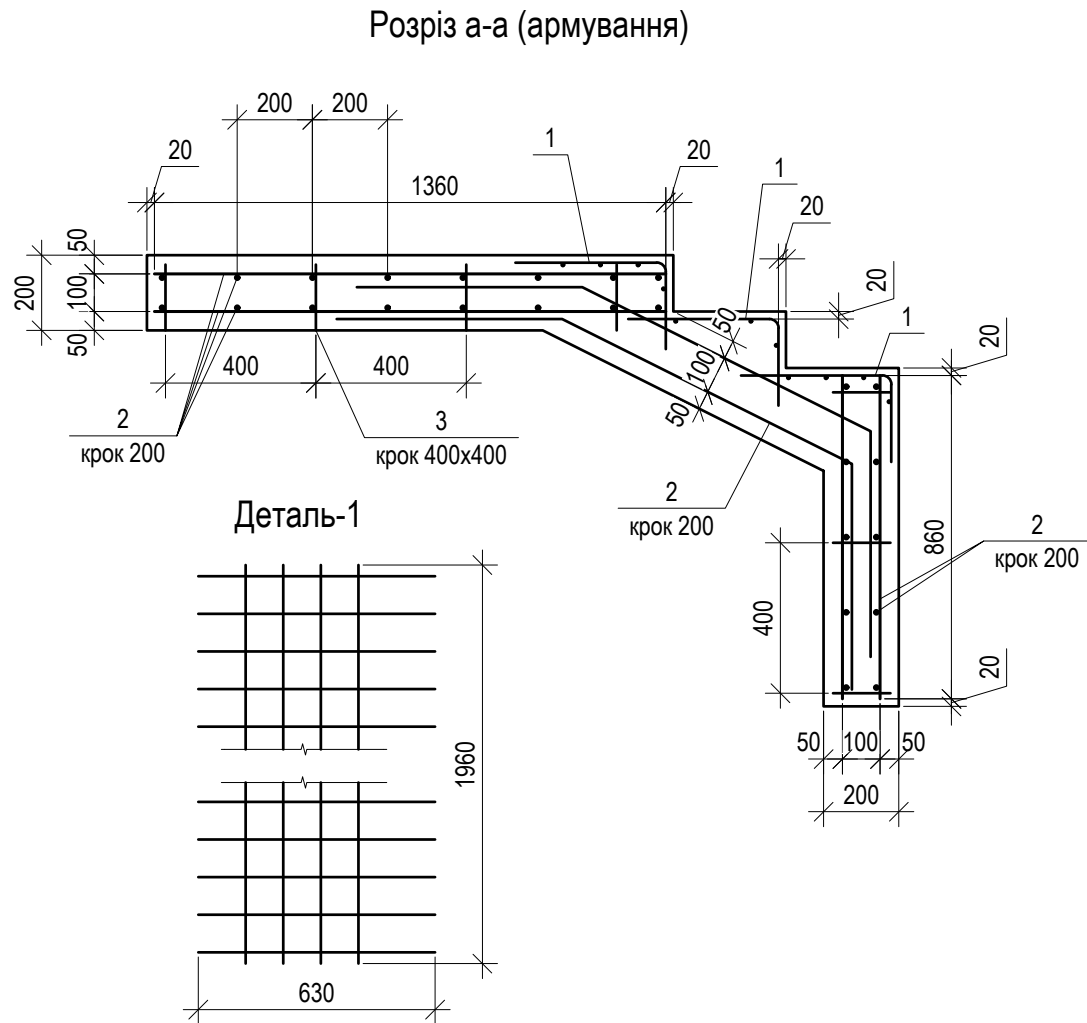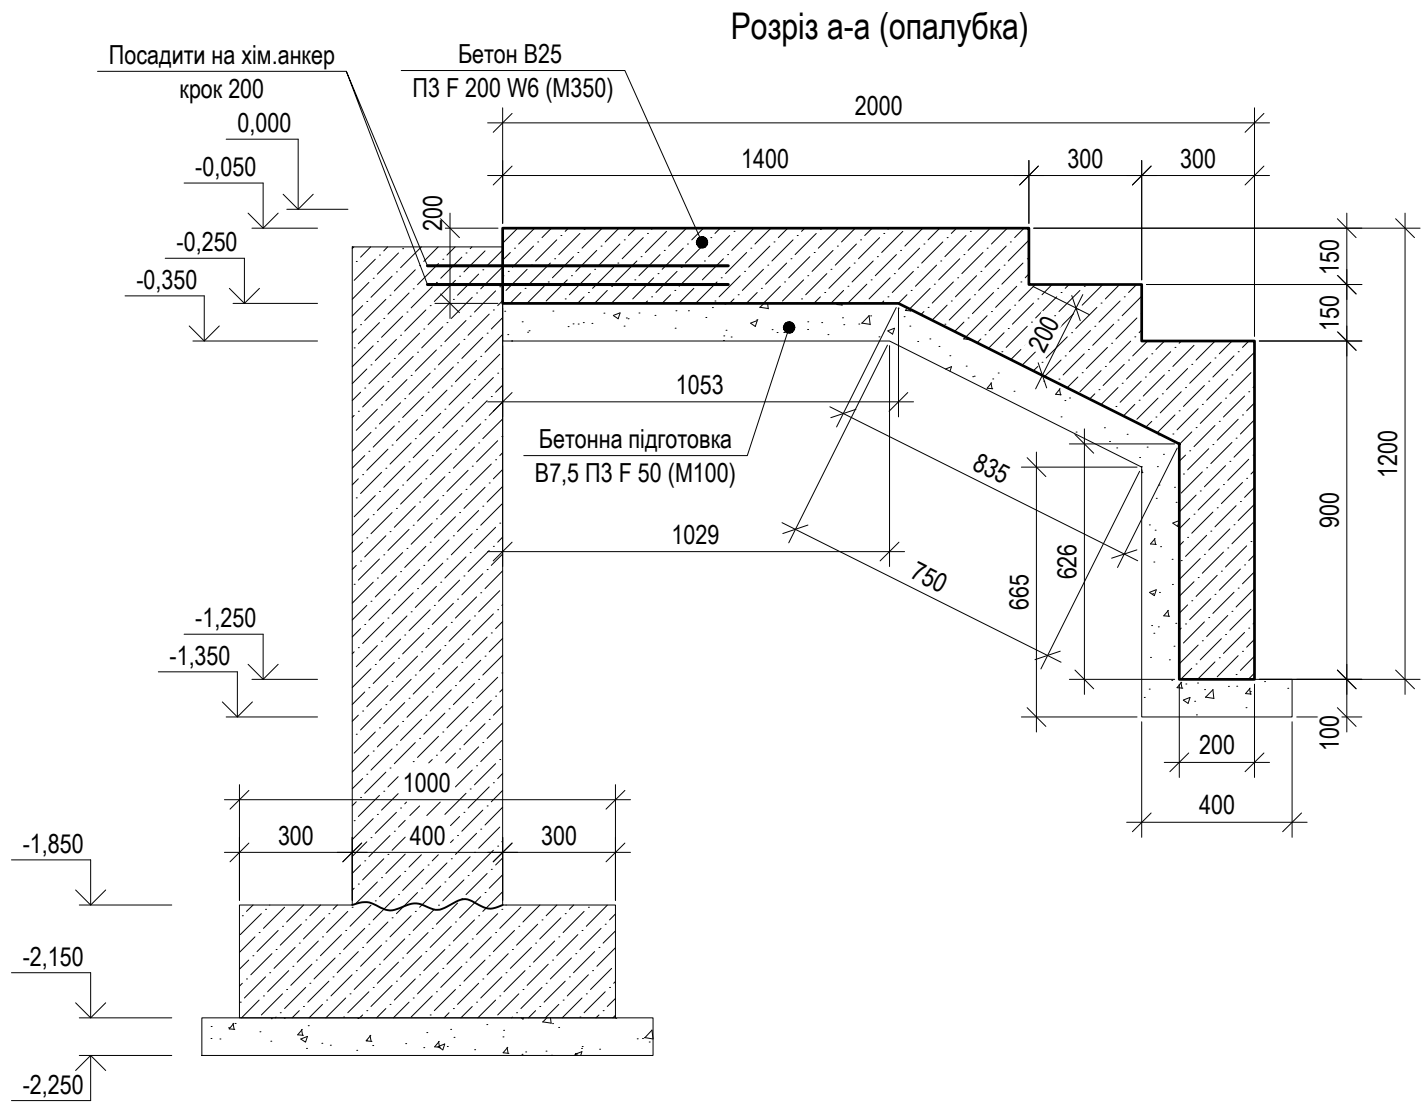

Деталь-1

Витрати сталі, кг


Марка елементу	Вироби арматурні					Всього
	Арматура класу					
	ДСТУ 3760:2006					
	A240C	A240C	A500C	Разом		
	Ø5	Ø8	Ø12			
Ганок (розріз а-а)	27.1	1.5	130.8	159.4	159.4	

Специфікація елементів для влаштування Ганок (розріз а-а)


Марка Поз.	Позначення	Найменування	Кіл.	Маса од.,кг	Загальна маса, кг
		Деталі :			
1	ДСТУ 3760:2006	Ø5A240C, l=20500	6	4.51	27.1
2	ДСТУ 3760:2006	Ø12A500C, l=м.п.	147	0.89	130.8
3	ДСТУ 3760:2006	Ø8A240C, l=140	25	0.06	1.5
		Матеріали:			
	ДСТУ Б.В.2.7-43-96	B25 ПЗ F 200 W6 (M350)	2		куб.м

						Конструкції будівельні			
						Проект індивідуального житлового будинку Обухівського району Київської обл. 3223151000:04:069:0053			
Зм.	Кіл.	Арк.	Недок.	Підпис	Дата	Індивідуальний житловий будинок	Стадія	Аркуш	Аркушів
Розробив		Чубарев А.Г.			03.21		РП	29	-
Перевірів		Чубарев А.Г.			03.21				
ГІП		Чубарев А.Г.			03.21				
						Розріз а-а (опалубка, армування)	Сертифікат Серія АР №016685		
Н.Контроль					03.21				

Розріз б-б (опалубка)

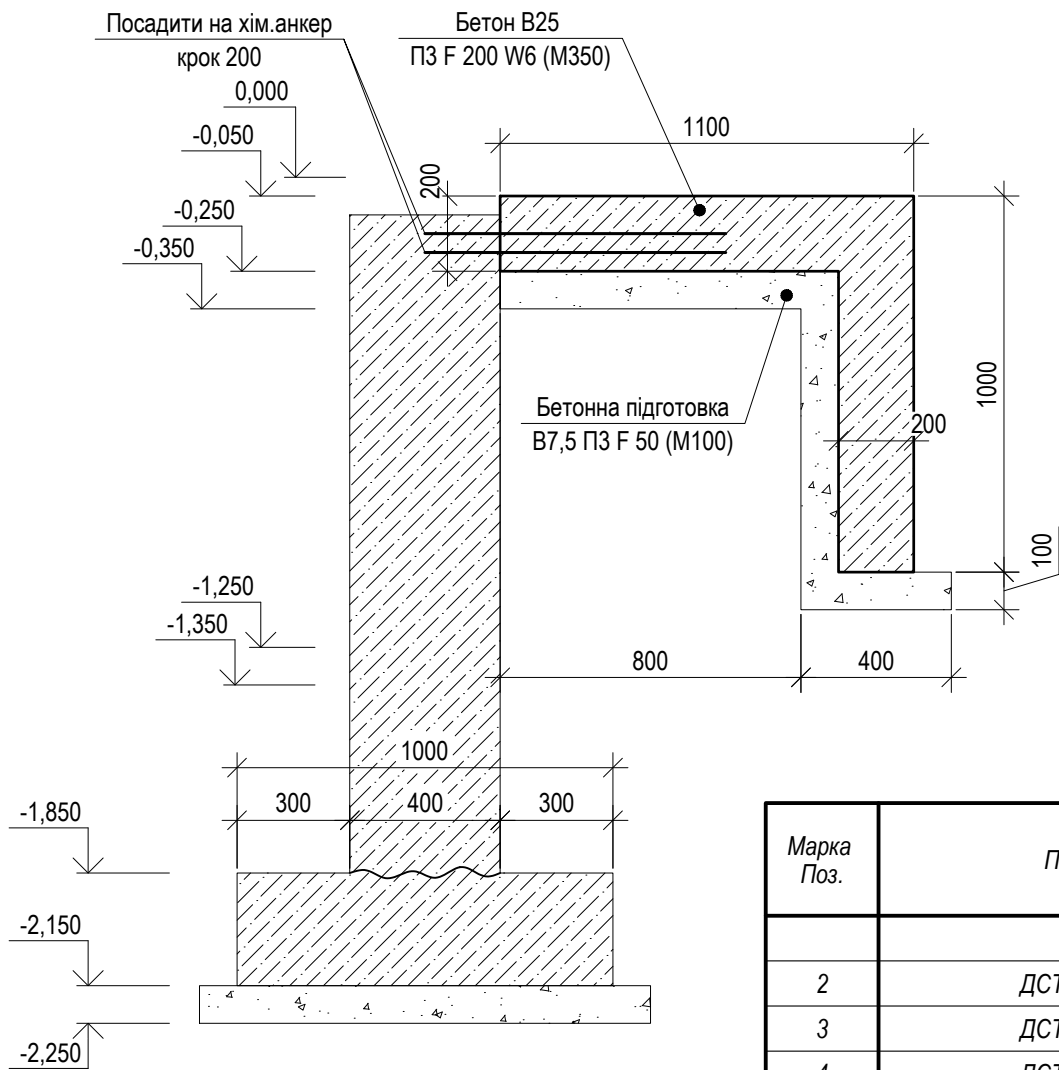

Розріз б-б (армування)

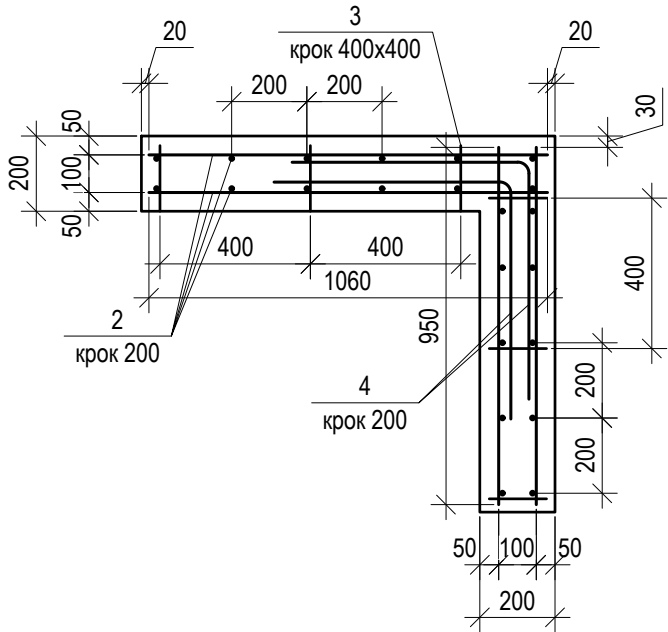


Специфікація елементів для влаштування Ганок (розріз б-б)

Марка Поз.	Позначення	Найменування	Кіл.	Маса од.,кг	Загальна маса, кг
		Деталі :			
2	ДСТУ 3760:2006	Ø12A500C, l=м.п.	400	0.89	356.0
3	ДСТУ 3760:2006	Ø8A240C, l=140	96	0.06	5.8
4	ДСТУ 3760:2006	Ø8A240C, l=1300	102	0.52	53.0
		Матеріали:			
	ДСТУ Б.В.2.7-43-96	B25 ПЗ F 200 W6 (M350)	3		куб.м


Витрати сталі, кг

Марка елемнту	Вироби арматурні			
	Арматура класу			Всього
	ДСТУ 3760:2006			
	A240C	A500C	Разом	
	Ø8	Ø12		
Ганок (розріз б-б)	58.8	356	414.8	414.8

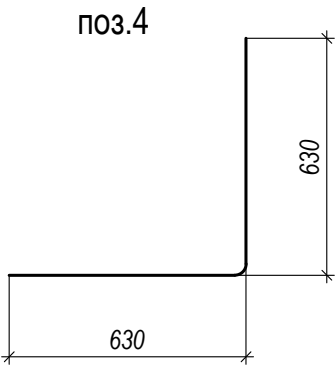


Конструкції будівельні					
Проект індивідуального житлового будинку Обухівського району Київської обл. 3223151000:04:069:0053					
Зм.	Кіл.	Арк.	Недок.	Підпис	Дата
Розробив	Чубарев А.Г.				03.21
Перевірів	Чубарев А.Г.				03.21
ГІП	Чубарев А.Г.				03.21
Індивідуальний житловий будинок					
Розріз б-б (опалубка, армування)					
Сертифікат Серія AP №016685					

Розріз в-в (опалубка)

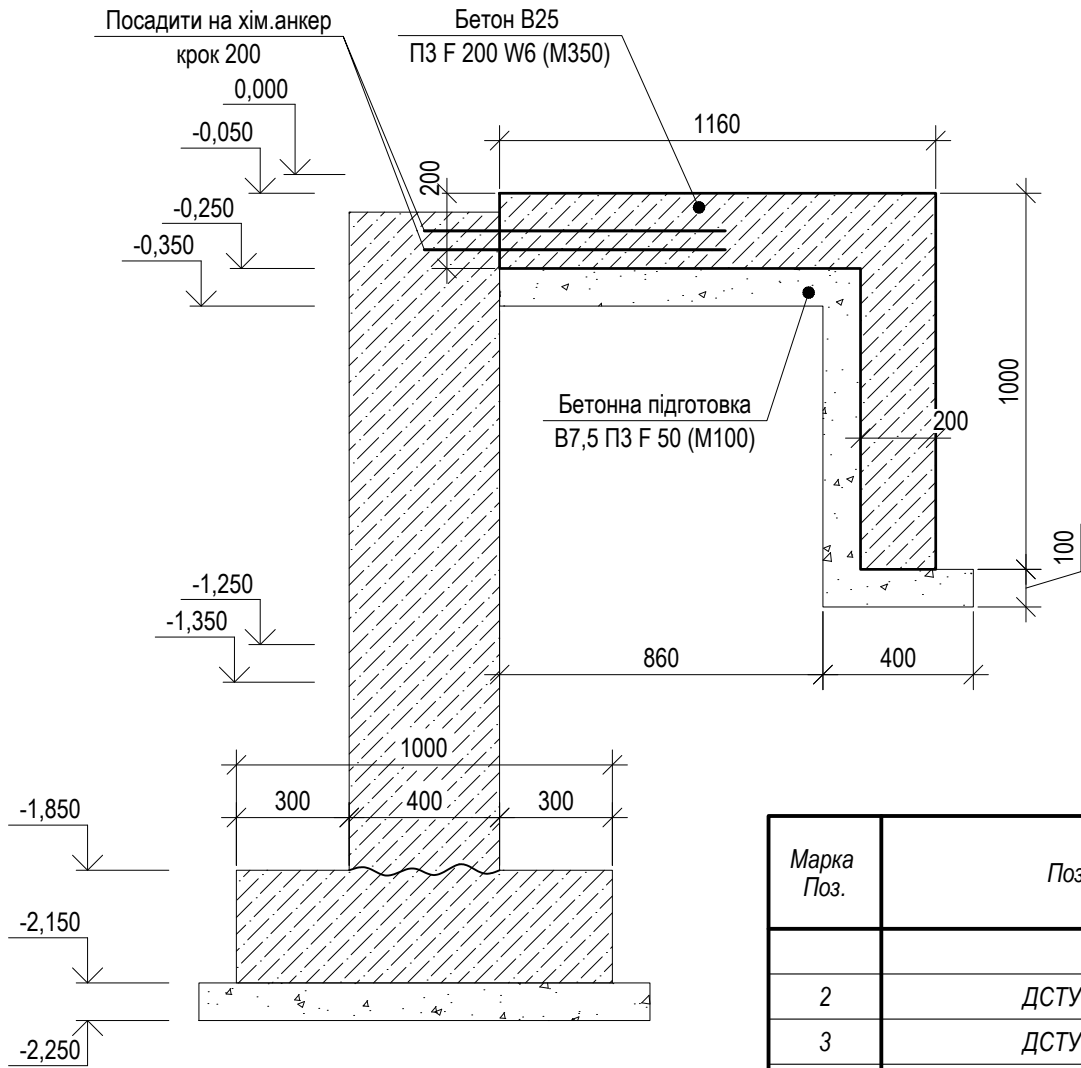

Розріз в-в (армування)

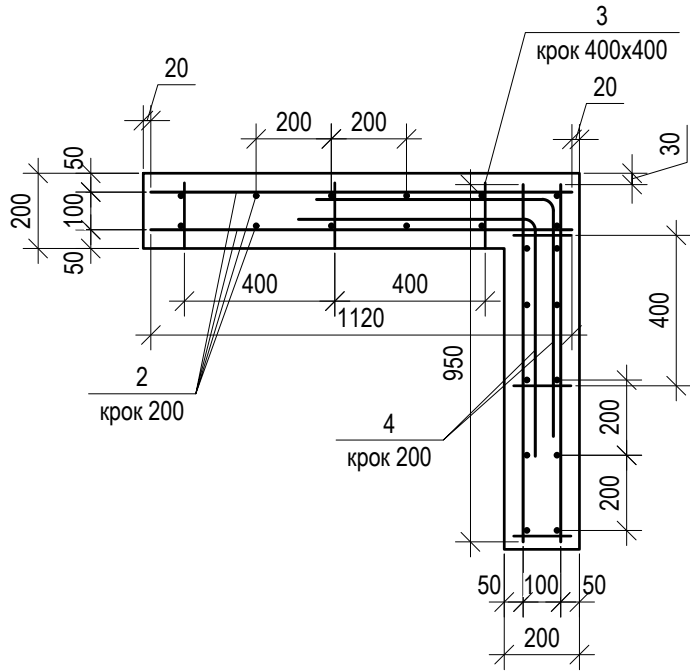


Специфікація елементів для влаштування Ганок (розріз в-в)

Марка Поз.	Позначення	Найменування	Кіл.	Маса од.,кг	Загальна маса, кг
Деталі :					
2	ДСТУ 3760:2006	Ø12A500C, l=м.п.	200	0.89	178.0
3	ДСТУ 3760:2006	Ø8A240C, l=140	54	0.06	3.2
4	ДСТУ 3760:2006	Ø8A240C, l=1300	36	0.52	18.7
Матеріали:					
ДСТУ Б.В.2.7-43-96			2		куб.м

Витрати сталі, кг


Марка елементу	Вироби арматурні			
	Арматура класу			Всього
	ДСТУ 3760:2006			
	A240C	A500C	Разом	
	Ø8	Ø12		
Ганок (розріз в-в)	22	178	200	200

поз.4

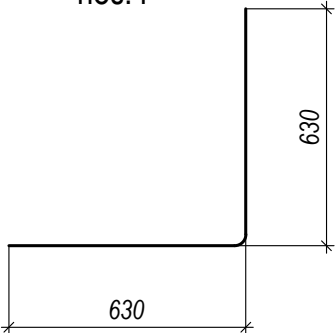


						Конструкції будівельні			
						Проект індивідуального житлового будинку Обухівського району Київської обл. 3223151000:04:069:0053			
Зм.	Кіл.	Арк.	Недок.	Підпис	Дата	Індивідуальний житловий будинок	Стадія	Аркуш	Аркушів
Розробив		Чубарев А.Г.			03.21		РП	31	-
Перевірів		Чубарев А.Г.			03.21				
ГІП		Чубарев А.Г.			03.21				
						Розріз в-в (опалубка, армування)	Сертифікат Серія АР №016685		
Н.Контроль					03.21				

Розріз г-г (опалубка)

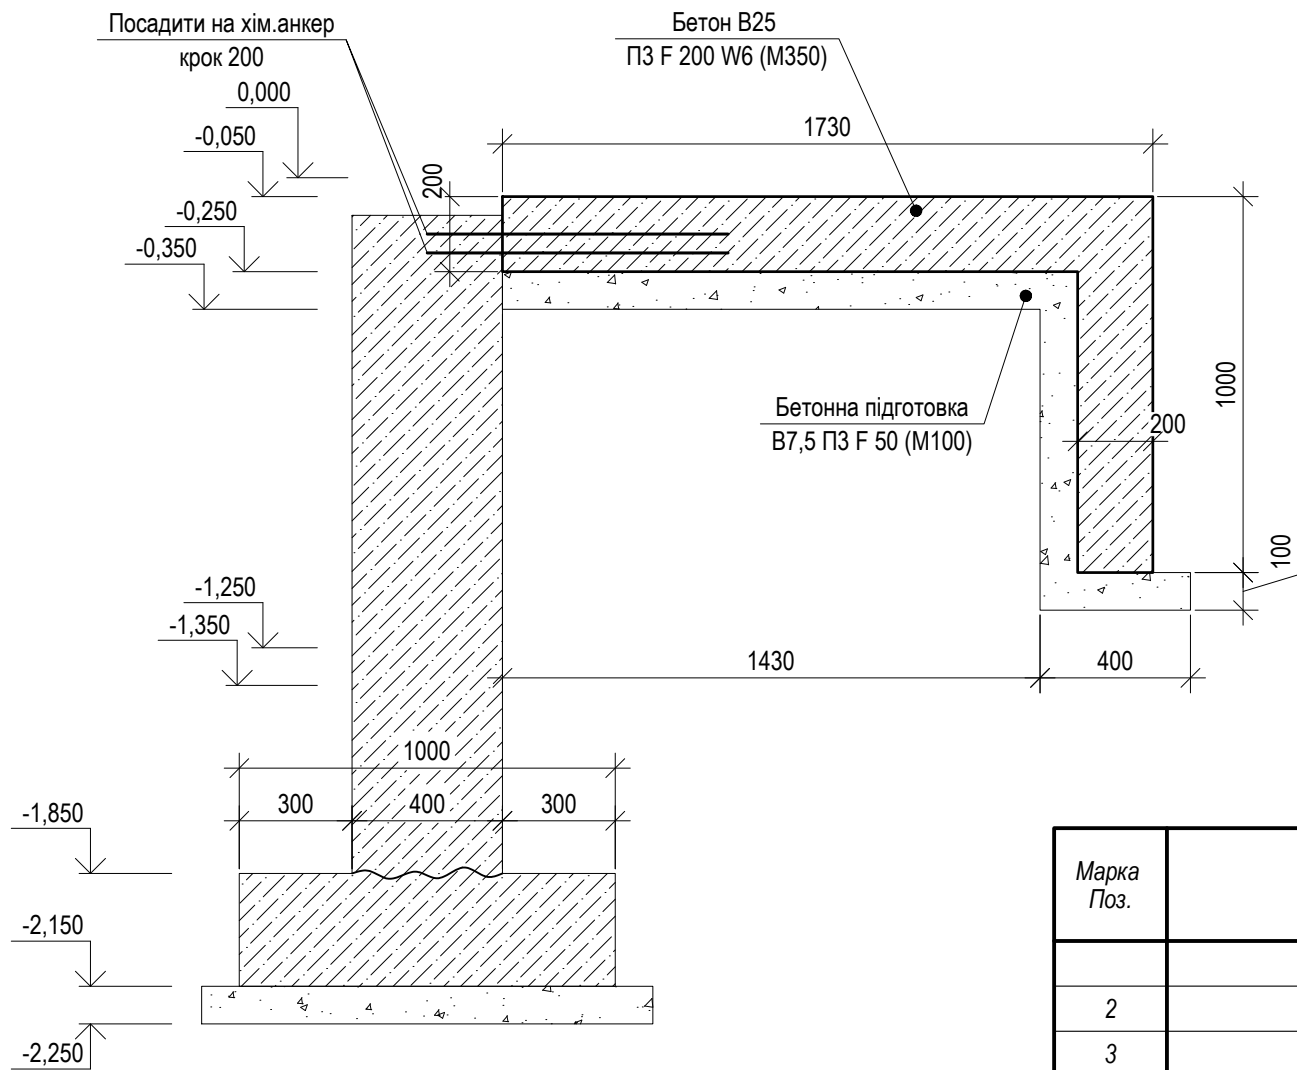

Розріз г-г (армування)

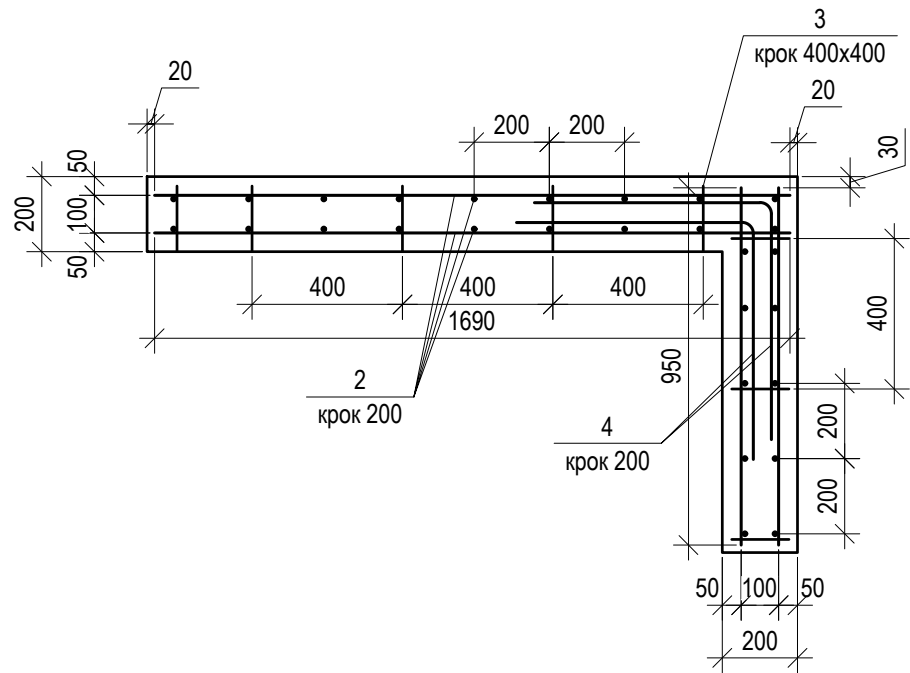


Специфікація елементів для влаштування Ганок (розріз г-г)

Марка Поз.	Позначення	Найменування	Кіл.	Маса од.,кг	Загальна маса, кг
Деталі :					
2	ДСТУ 3760:2006	Ø12A500C, l=м.п.	160	0.89	142.4
3	ДСТУ 3760:2006	Ø8A240C, l=140	72	0.06	4.3
4	ДСТУ 3760:2006	Ø8A240C, l=1300	26	0.52	13.5
Матеріали:					
ДСТУ Б.В.2.7-43-96			1.5		куб.м

Витрати сталі, кг

Марка елементу	Вироби арматурні			
	Арматура класу			Всього
	ДСТУ 3760:2006			
	A240C	A500C	Разом	
	Ø8	Ø12		
Ганок (розріз г-г)	17.8	142.4	160.2	160.2

поз.4

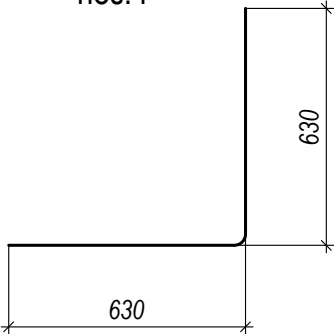


						Конструкції будівельні			
						Проект індивідуального житлового будинку Обухівського району Київської обл. 3223151000:04:069:0053			
Зм.	Кіл.	Арк.	Недок.	Підпис	Дата	Індивідуальний житловий будинок	Стадія	Аркуш	Аркушів
Розробив		Чубарев А.Г.			03.21		РП	32	-
Перевірів		Чубарев А.Г.			03.21				
ГІП		Чубарев А.Г.			03.21				
						Розріз г-г (опалубка, армування)	Сертифікат Серія АР №016685		
Н.Контроль					03.21				

Відомість робочих креслень основного комплексу розділу КБ:

№ п/п	Найменування	Примітки
3	Схема кроквяної системи будинку 1-го поверху низ на відм. +2.950	
4	Розрізи 1-1, 2-2	
5	Розрізи 3-3, 4-4, 5-5, 6-6	
6	Специфікація витрат деревини на дах 1-го поверху низ на відм. +2.950	
7	Схема кроквяної системи будинку 1-го поверху низ на відм. +4.050; Розріз 7-7	
8	Схема кроквяної системи будинку 2-го поверху; Розріз 8-8	
9	Розріз 9-9; Відомість витрат деревини на дах 2-го поверху	
10	КМ-1 ... КМ-7	
11	Специфікація металевих елементів з'єдну покрівлі	

						Конструкції будівельні			
						Проект індивідуального житлового будинку Обухівського району Київської обл. 3223151000:04:069:0053			
Зм.	Кіл.	Арк.	№ док.	Підпис	Дата	Індивідуальний житловий будинок	Стадія	Аркуш	Аркушів
Розробив		Чударев А.Г.			03.21		РП	2	-
Перевірив		Чударев А.Г.			03.21				
ГІП		Чударев А.Г.			03.21				
						Відомість робочих креслень	Сертифікат Серія АР №016685		
Н.Контроль					03.21				

Схема кроквяної системи будинку 1-го поверху
низ на відм. +2.950
М 1:100

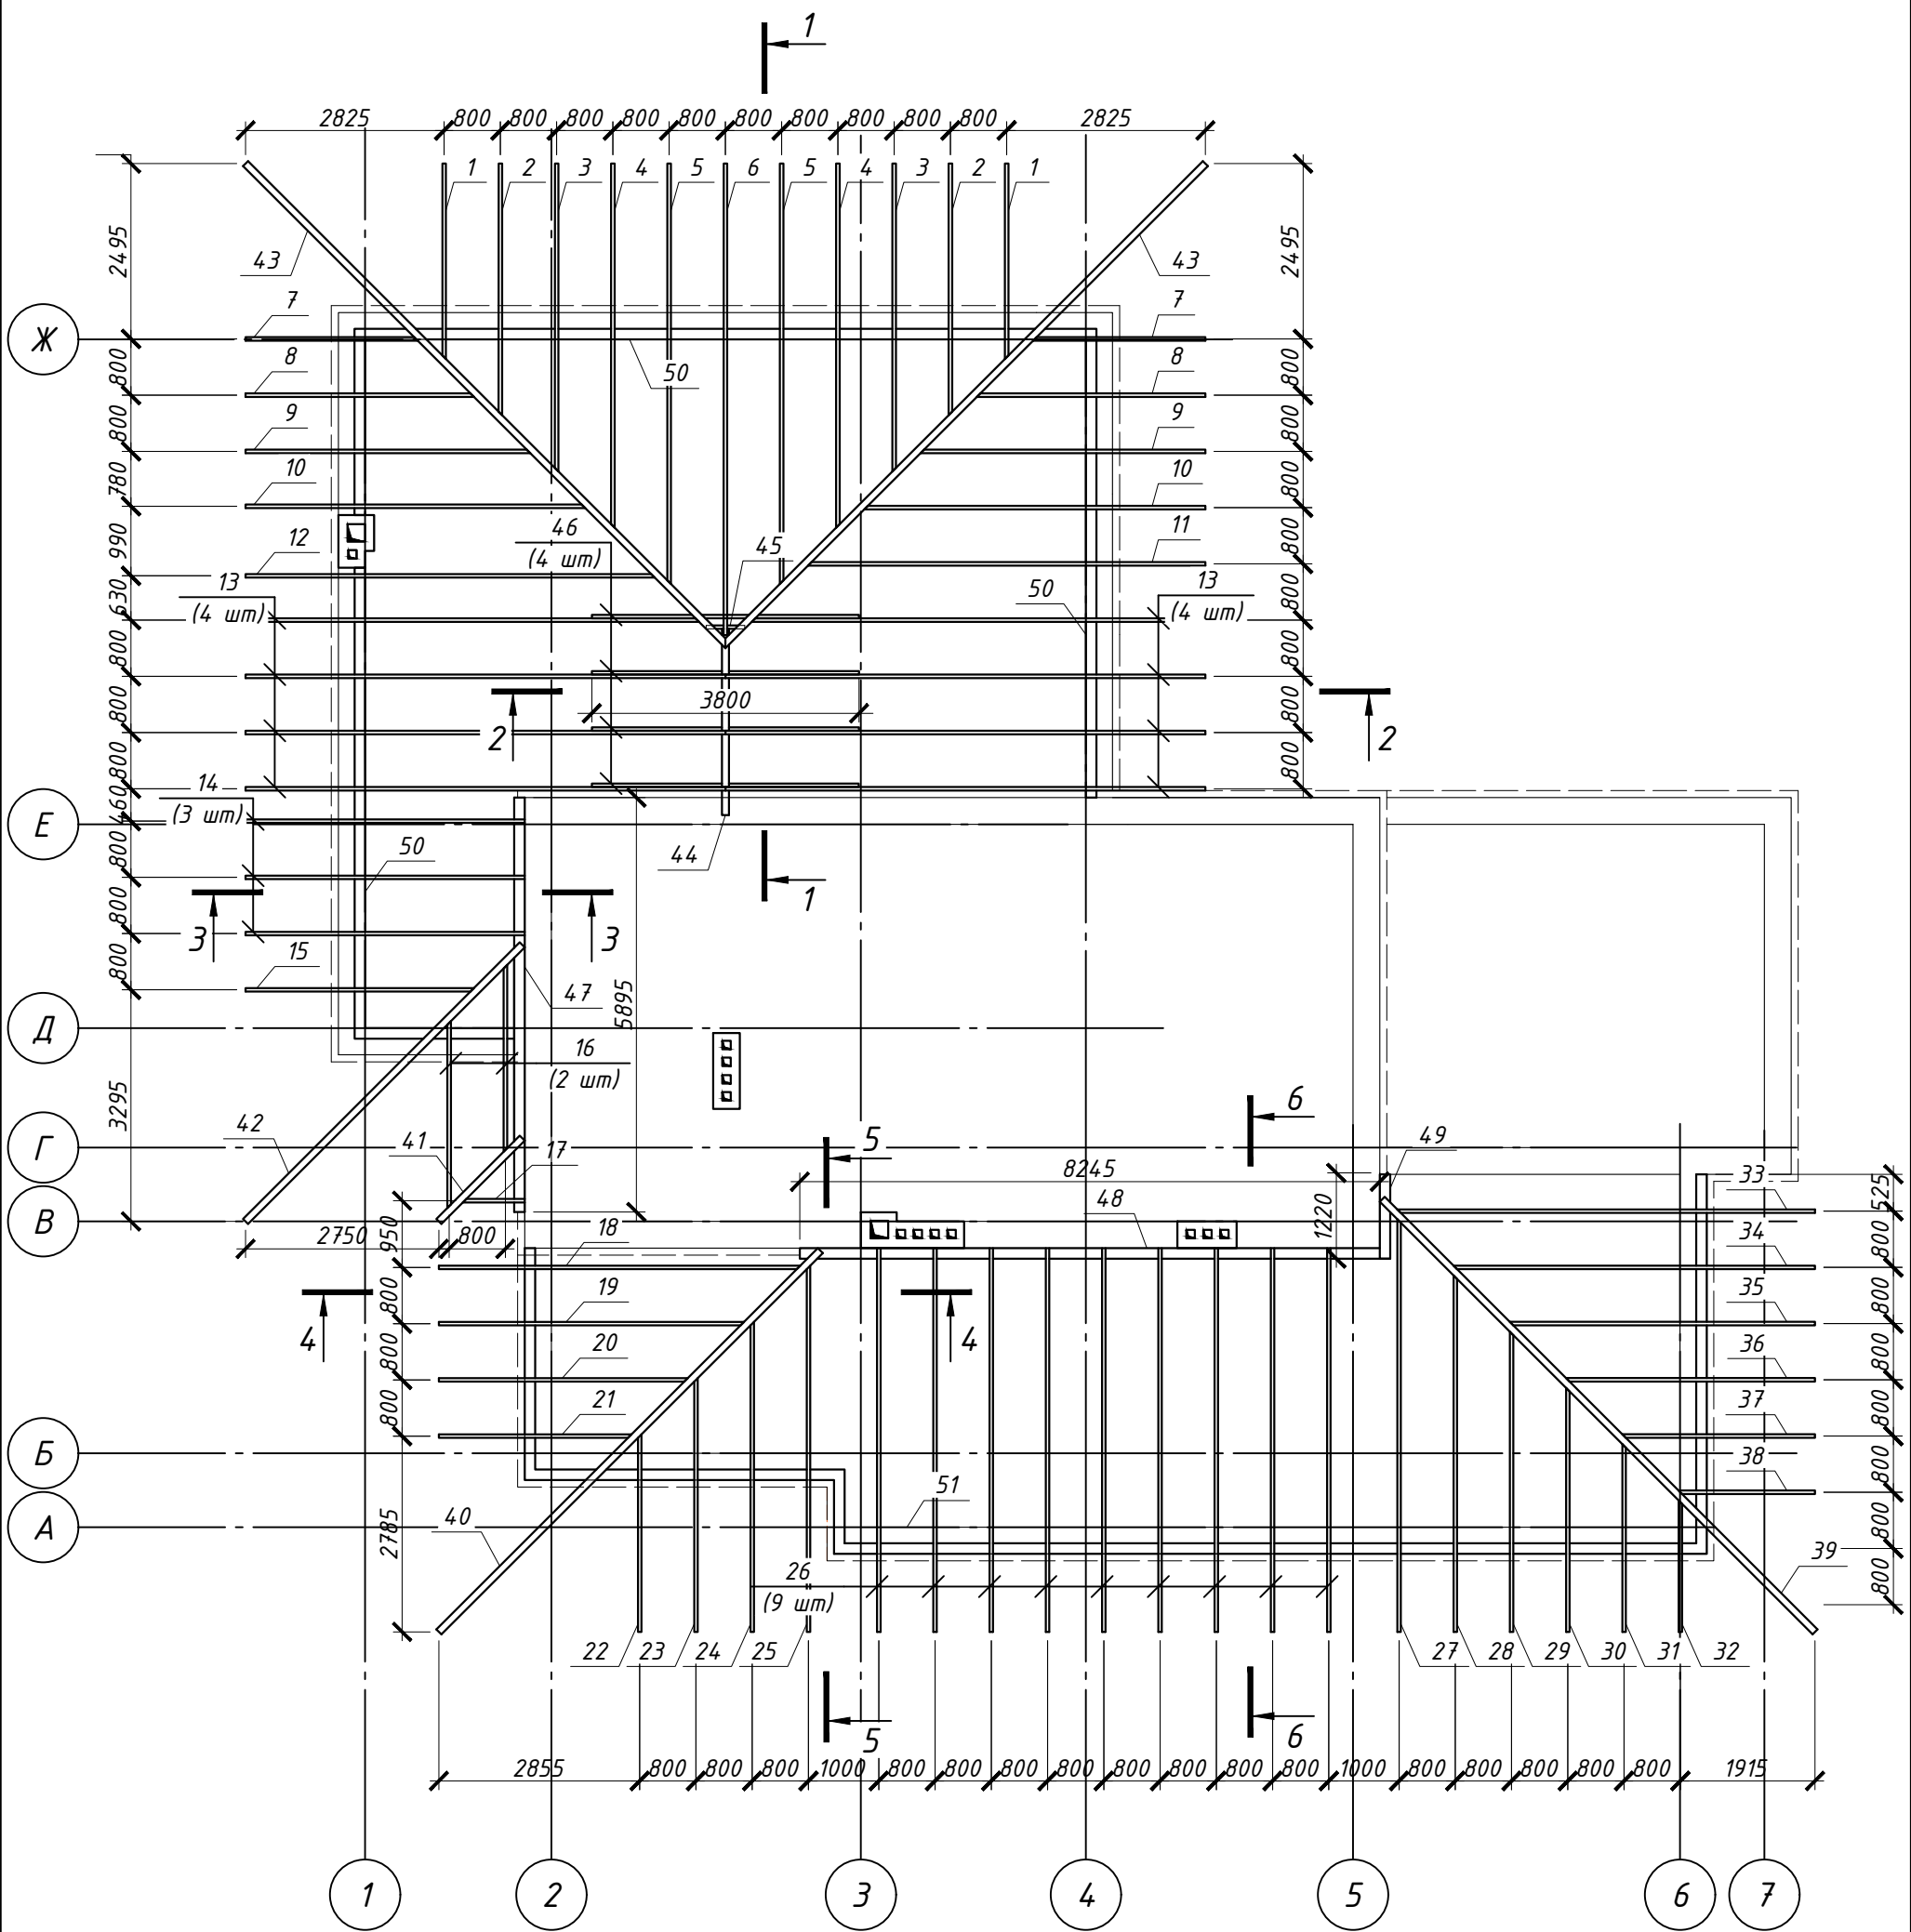


Примітки:


1. За відносну відм. $\pm 0,000$ прийнято чиста підлога першого поверху;
2. Всі відмітки та розміри уточнити по місцю;
3. Всі з'єднання по дерев'яним конструкціям виконати за допомогою цвяхів (саморізів) та скоб;
4. Ділянки дерев'яних конструкцій, що мають контакт з бетоном або металом ізолювати прокладками з 2-х шарів руберойду;
5. Роботи по влаштуванню дерев'яних конструкцій виконувати з дотриманням вимог ДБН В.2.6-133:2010 "Дерев'яні конструкції. Основні положення".

						Конструкції будівельні			
						Проект індивідуального житлового будинку Обухівського району Київської обл. 3223151000:04:069:0053			
Зм.	Кіл.	Арк.	№ док.	Підпис	Дата	Індивідуальний житловий будинок	Стадія	Аркуш	Аркушів
Розробив		Чударев А.Г.			03.21		РП	3	
Перевірив		Чударев А.Г.			03.21				
ГІП		Чударев А.Г.			03.21	Схема кроквяної системи будинку 1-го поверху	Сертифікат Серія АР №016685		
Н.Контроль					03.21				

Розріз 2-2
М 1:40

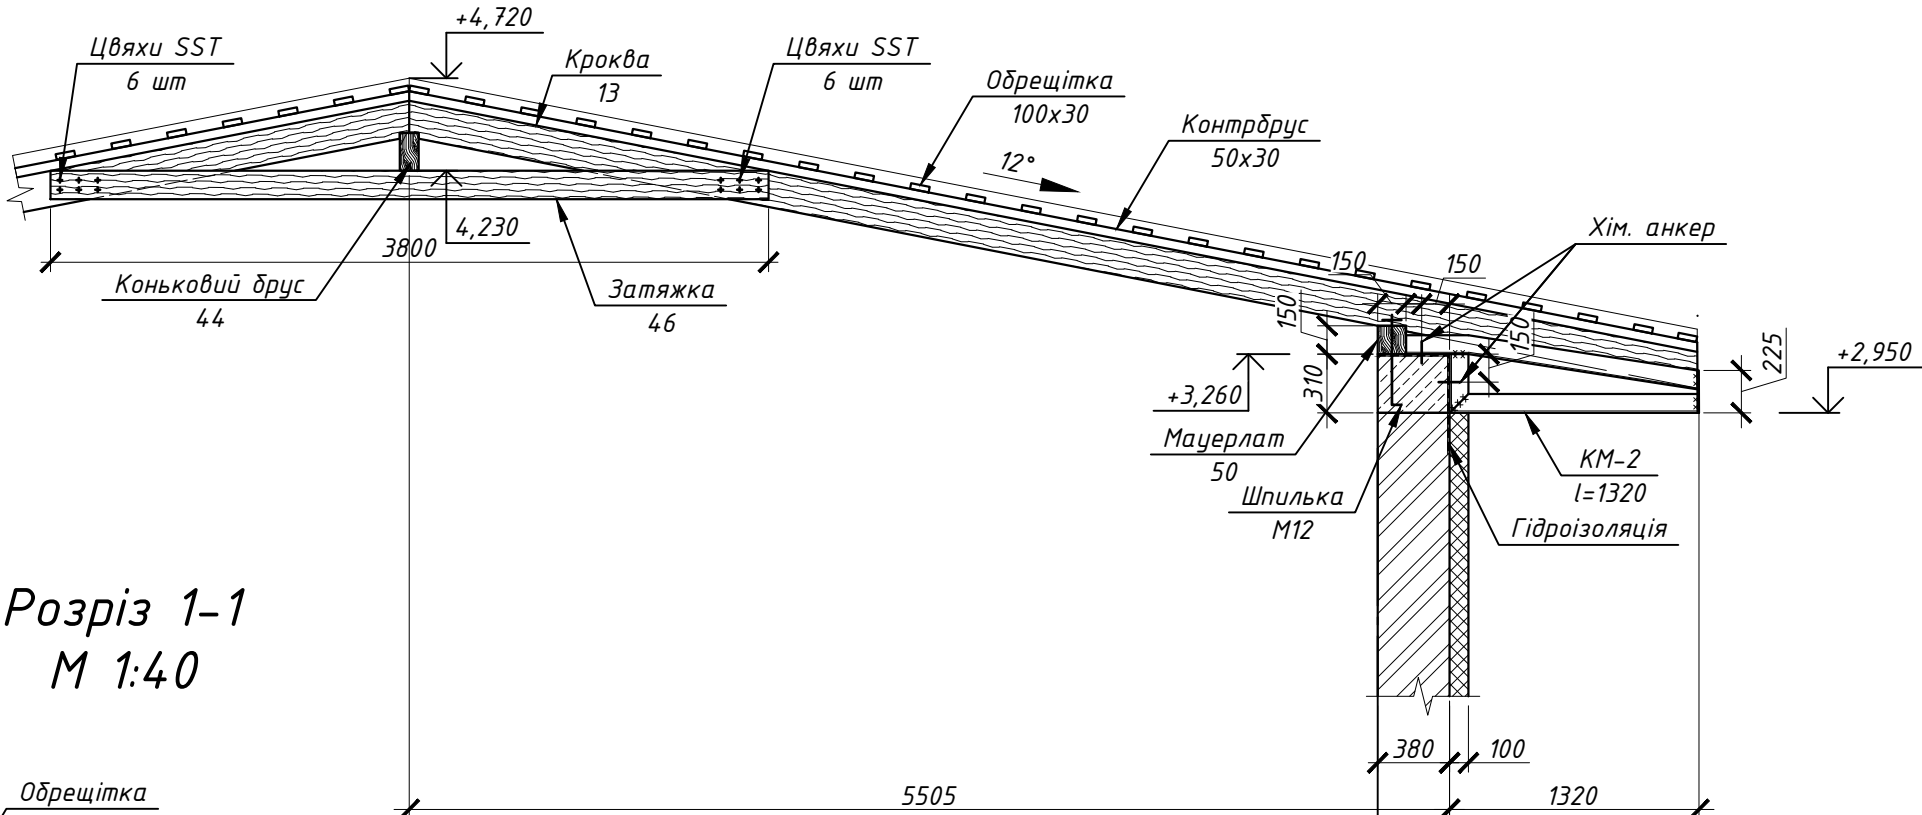



Розріз 1-1
М 1:40

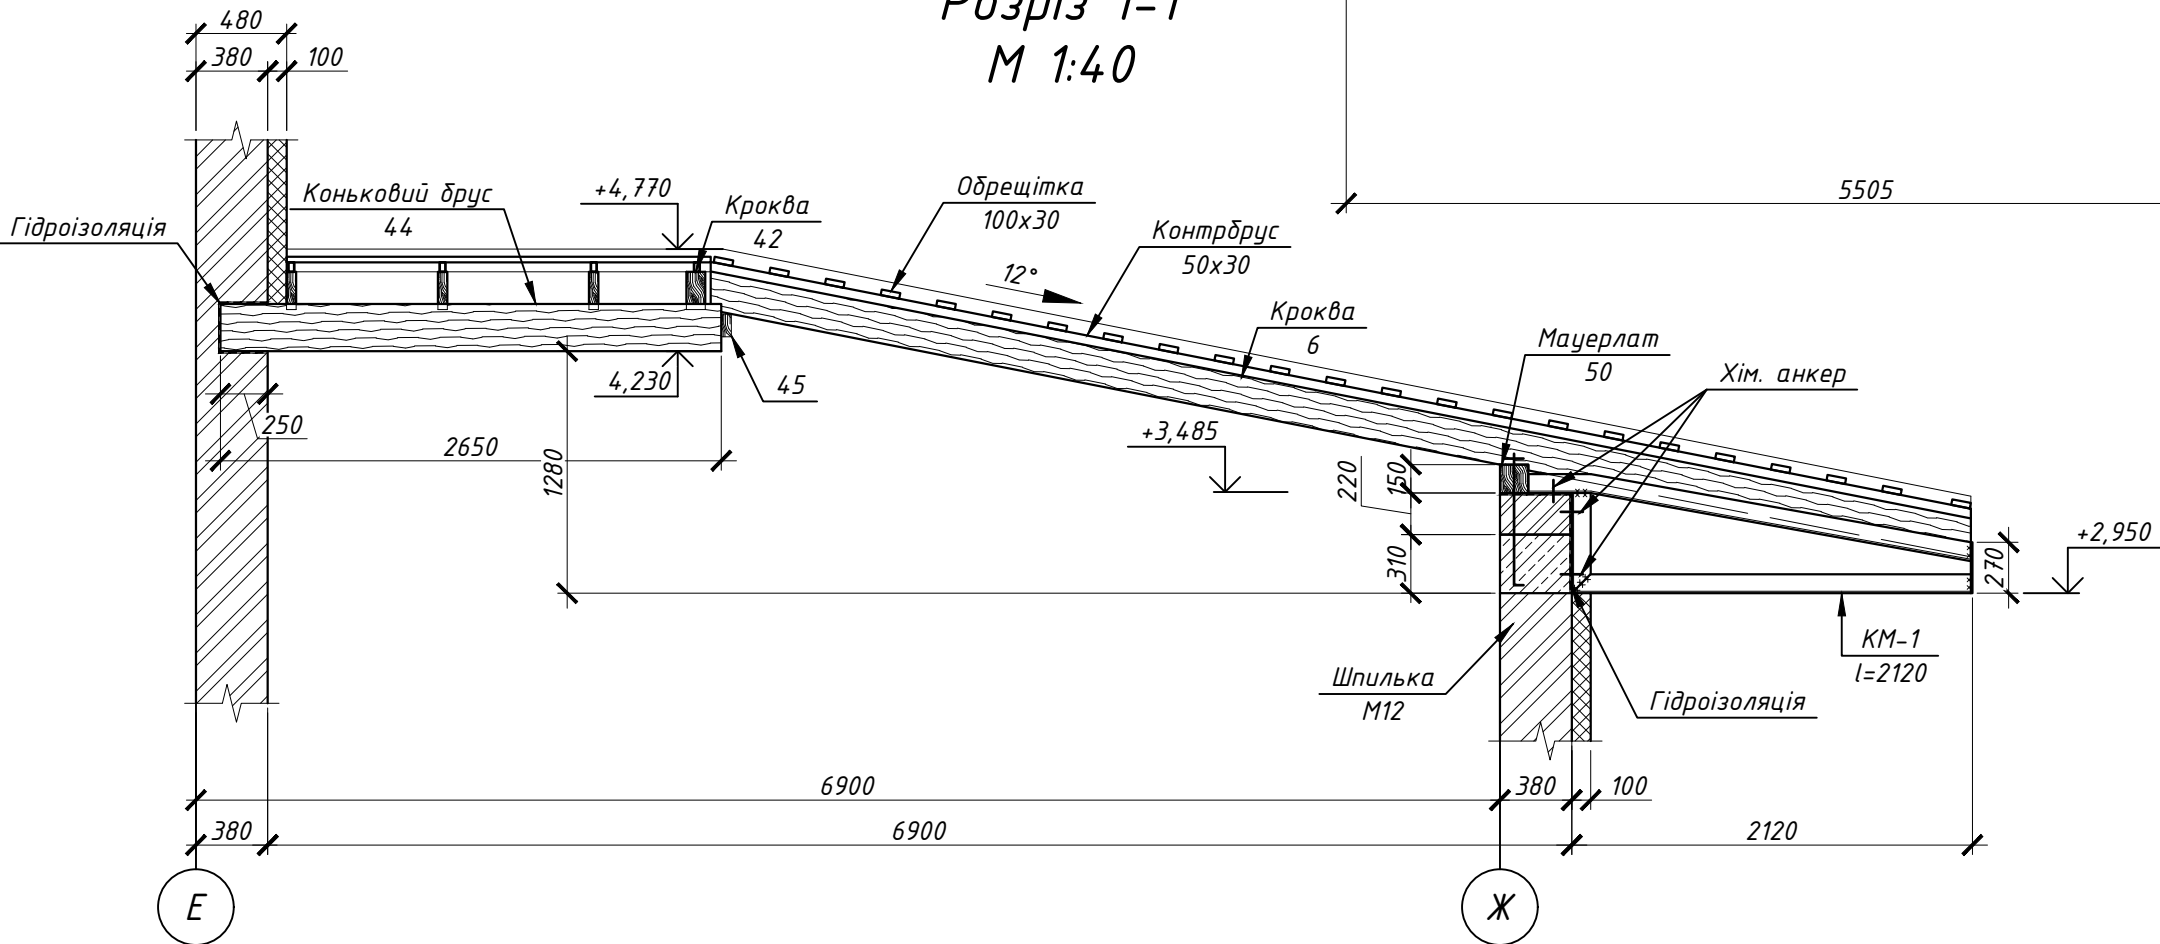

Примітки:

- 1. За відносну відм. $\pm 0,000$ прийнято чиста підлога першого поверху;
- 2. Всі відмітки та розміри уточнити по місцю;
- 3. Всі з'єднання по дерев'яним конструкціям виконати за допомогою цвяхів (саморізів) та скоб;
- 4. Ділянки дерев'яних конструкцій, що мають контакт з бетоном або металом ізолювати прокладками з 2-х шарів руберойду;
- 5. Роботи по влаштуванню дерев'яних конструкцій виконувати з дотриманням вимог ДБН В.2.6-133:2010 "Дерев'яні конструкції. Основні положення".

						Конструкції будівельні			
						Проект індивідуального житлового будинку Обухівського району Київської обл. 3223151000:04:069:0053			
Зм.	Кіл.	Арк.	№ док.	Підпис	Дата	Індивідуальний житловий будинок	Стадія	Аркуш	Аркушіб
Розробив		Чударев А.Г.			03.21		РП	4	–
Перевірів		Чударев А.Г.			03.21				
ГІП		Чударев А.Г.			03.21	Розрізи 1-1, 2-2	Сертифікат Серія АР №016685		
Н.Контроль					03.21				

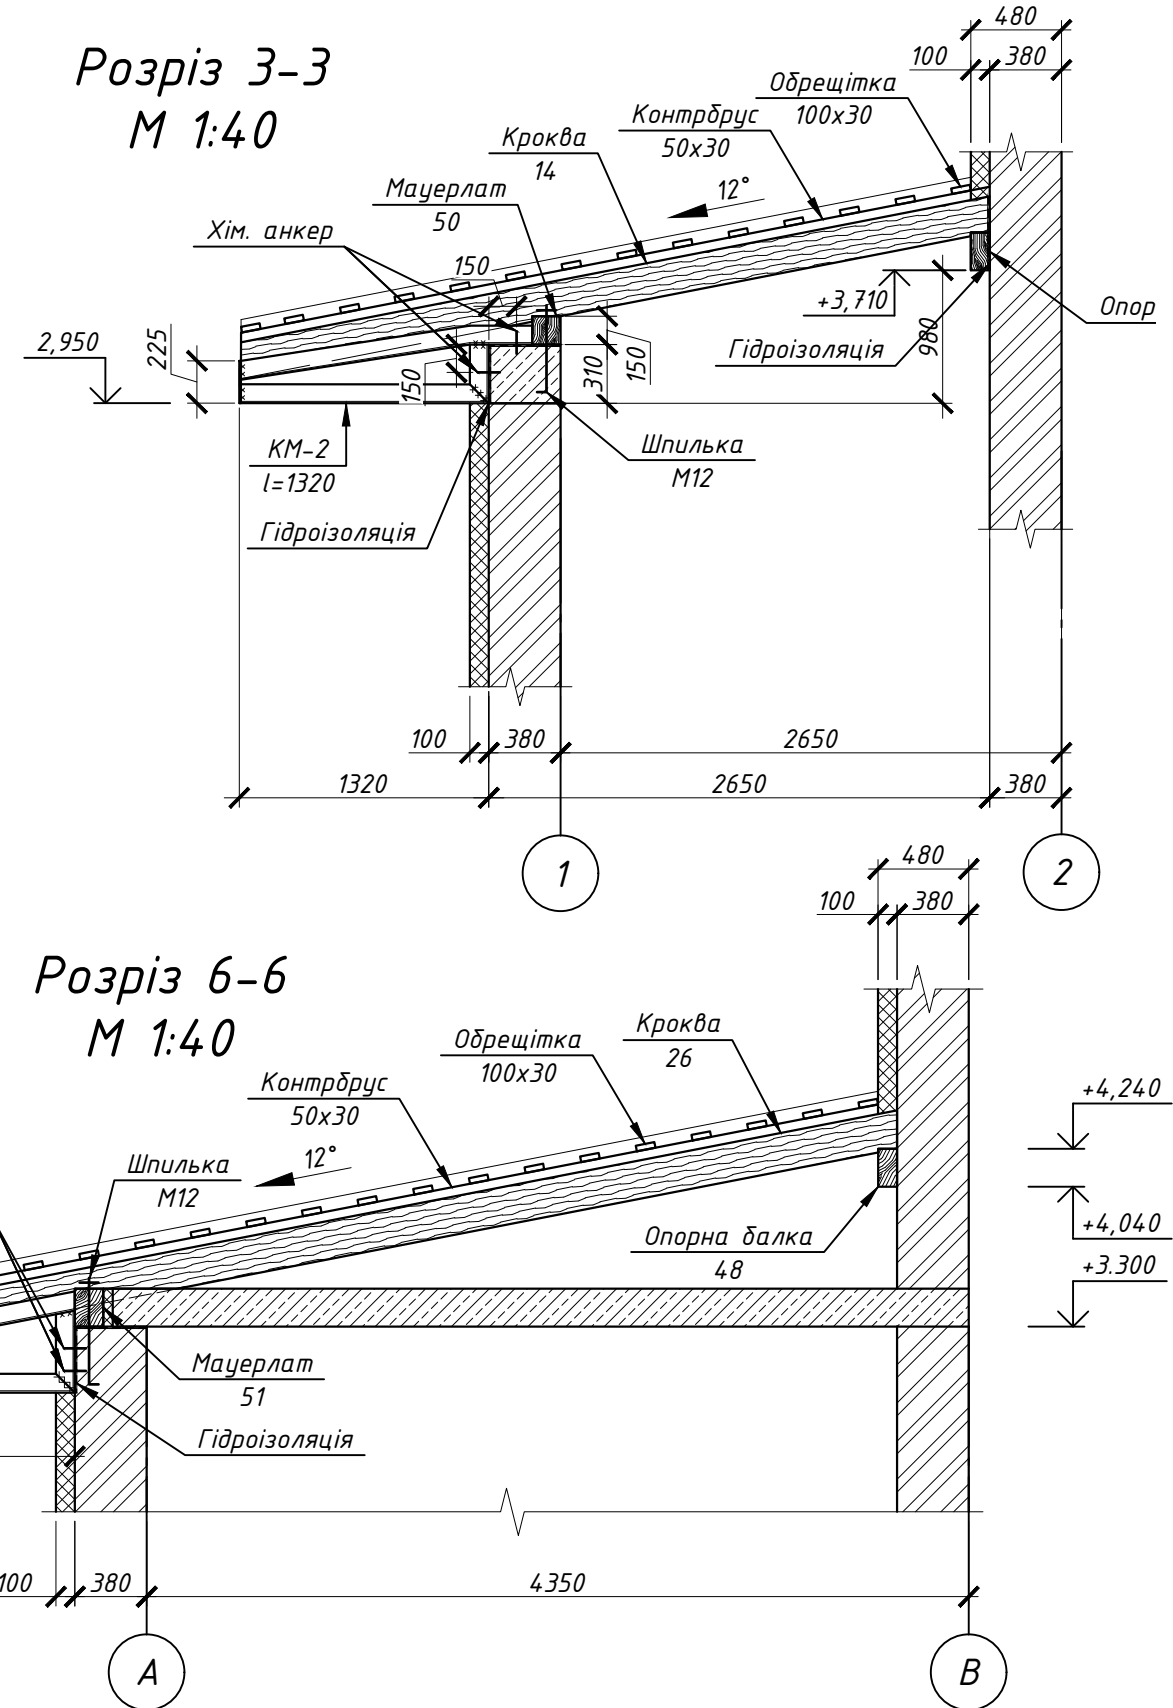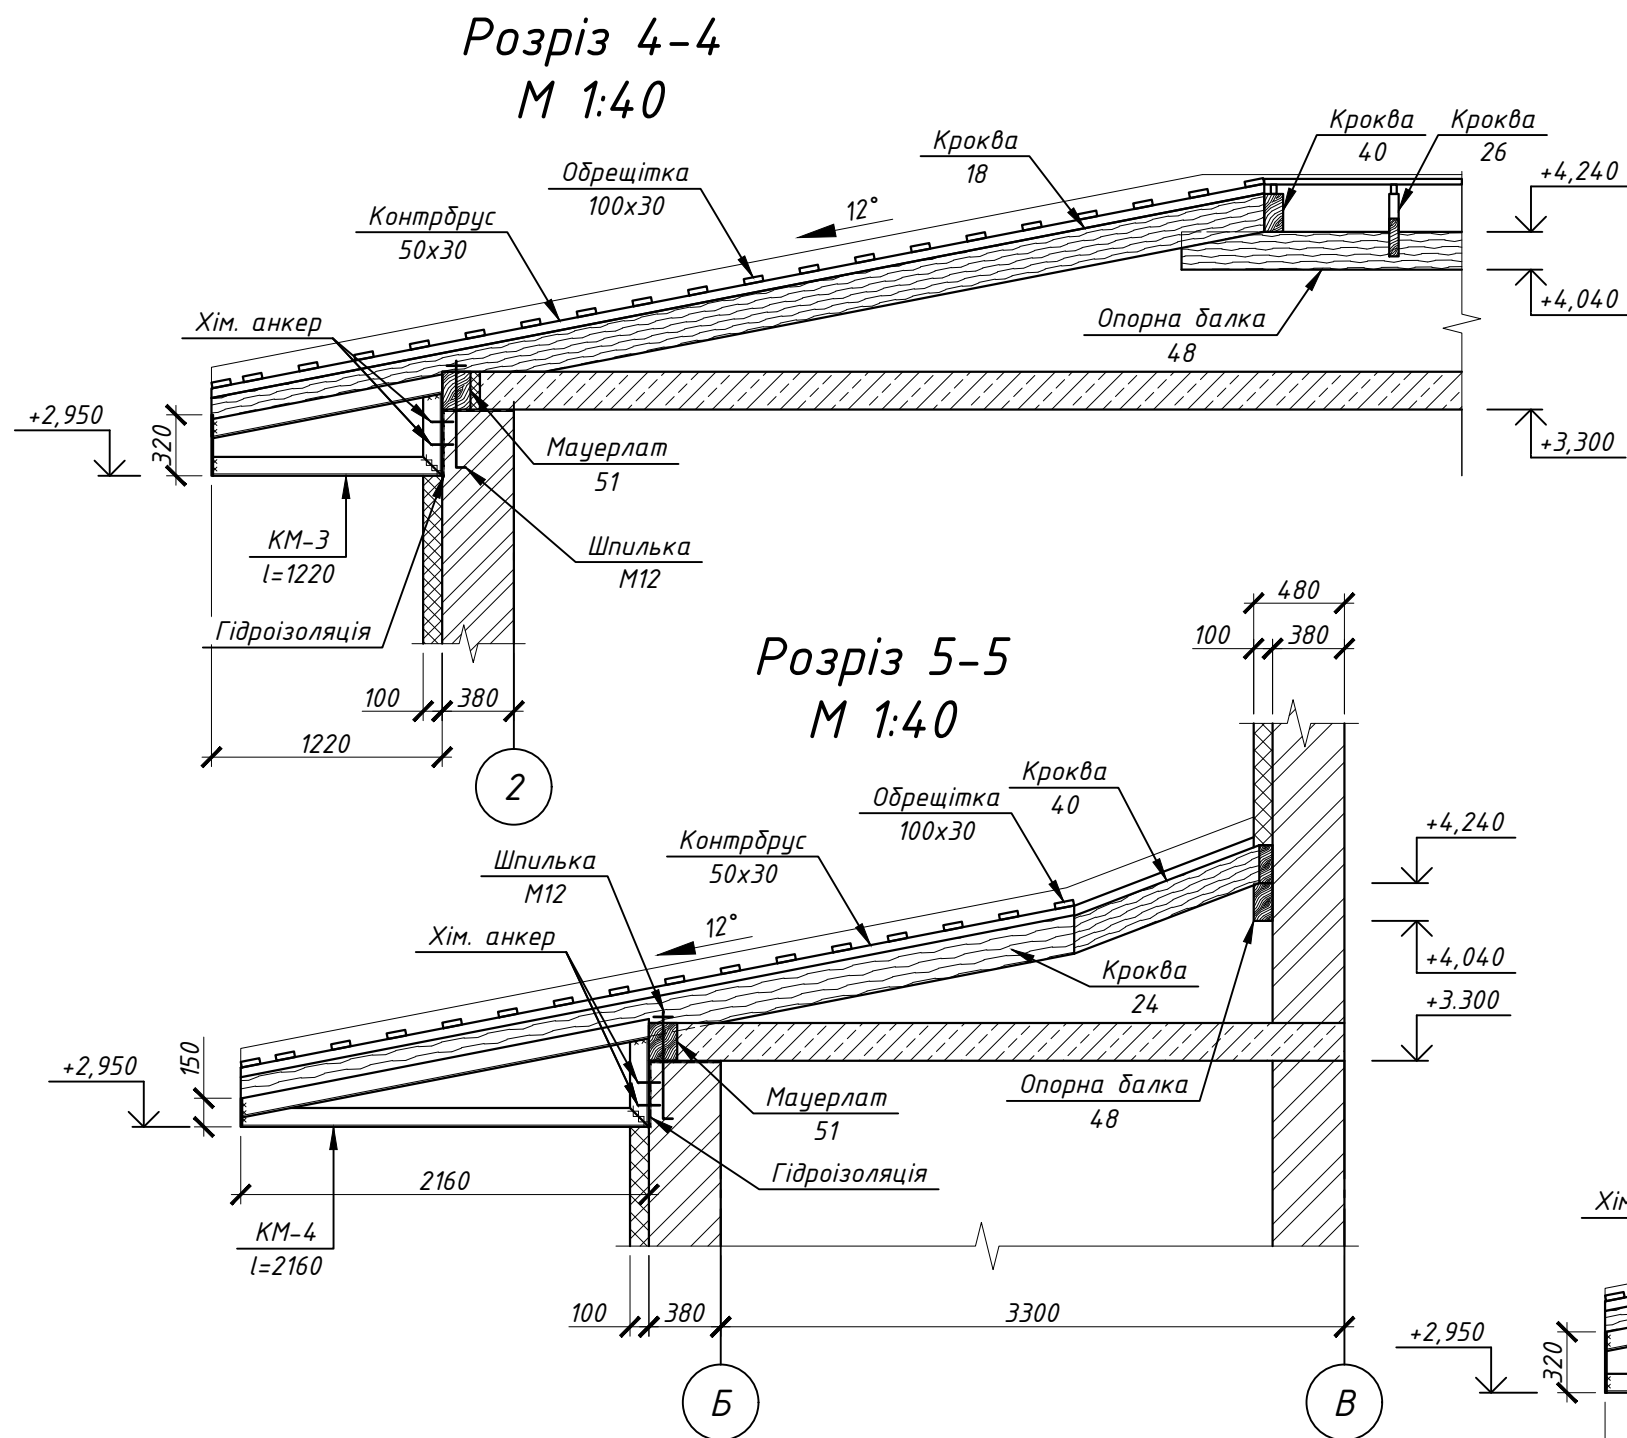

Примітки:


- За відносну відм. $\pm 0,000$ прийнято чиста підлога першого поверху;
- Всі відмітки та розміри уточнити по місцю;
- Всі з'єднання по дерев'яним конструкціям виконати за допомогою цвяхів (саморізів) та скоб;
- Ділянки дерев'яних конструкцій, що мають контакт з бетоном або металом ізолювати прокладками з 2-х шарів руберойду;
- Роботи по влаштуванню дерев'яних конструкцій виконувати з дотриманням вимог ДБН В.2.6-133:2010 "Дерев'яні конструкції. Основні положення".

						Конструкції будівельні			
						Проект індивідуального житлового будинку Обухівського району Київської обл. 3223151000:04:069:0053			
Зм.	Кіл.	Арк.	№ док.	Підпис	Дата	Індивідуальний житловий будинок	Стадія	Аркуш	Аркушів
Розробив		Чударев А.Г.			03.21		РП	5	-
Перевірів		Чударев А.Г.			03.21				
ГІП		Чударев А.Г.			03.21				
						Розрізи 3-3, 4-4, 5-5, 6-6	Сертифікат Серія АР №016685		
Н.Контроль					03.21				

Номер позиції	Позначення	Найменування	Кільк., шт	Розміри, м			Об'єм позиції, м³
				Длина	Ширина	Висота	
Несучі елементи покрівлі							
1	ДБН В.2.6-161:2009	Кроква	2	2.84	0.05	0.2	0.06
2		Кроква	2	3.66	0.05	0.2	0.07
3		Кроква	2	4.48	0.05	0.2	0.09
4		Кроква	2	5.29	0.05	0.2	0.11
5		Кроква	2	6.11	0.05	0.2	0.12
6		Кроква	2	6.86	0.05	0.2	0.14
7		Кроква	2	2.50	0.05	0.2	0.05
8		Кроква	2	3.32	0.05	0.2	0.07
9		Кроква	2	4.14	0.05	0.2	0.08
10		Кроква	2	4.94	0.05	0.2	0.10
11		Кроква	1	5.78	0.05	0.2	0.06
12		Кроква	1	5.95	0.05	0.2	0.06
13		Кроква	8	6.98	0.05	0.2	0.56
14		Кроква	3	4.06	0.05	0.2	0.12
15		Кроква	1	3.32	0.05	0.2	0.03
16		Кроква	2	2.67	0.05	0.2	0.05
17		Кроква	1	0.90	0.05	0.2	0.01
18		Кроква	1	5.25	0.05	0.2	0.05
19		Кроква	1	4.44	0.05	0.2	0.04
20		Кроква	1	3.62	0.05	0.2	0.04
21		Кроква	1	2.80	0.05	0.2	0.03
22		Кроква	1	2.87	0.05	0.2	0.03
23		Кроква	1	3.69	0.05	0.2	0.04
24		Кроква	1	4.51	0.05	0.2	0.05
25		Кроква	1	5.33	0.05	0.2	0.05
26		Кроква	9	5.58	0.05	0.2	0.50
27		Кроква	1	6.00	0.05	0.2	0.06
28		Кроква	1	5.18	0.05	0.2	0.05
29		Кроква	1	4.36	0.05	0.2	0.04
30		Кроква	1	3.55	0.05	0.2	0.04
31		Кроква	1	2.73	0.05	0.2	0.03
32		Кроква	1	1.91	0.05	0.2	0.02
33		Кроква	1	6.07	0.05	0.2	0.06
34		Кроква	1	5.25	0.05	0.2	0.05
35		Кроква	1	4.44	0.05	0.2	0.04
36		Кроква	1	3.62	0.05	0.2	0.04
37		Кроква	1	2.80	0.05	0.2	0.03
38		Кроква	1	1.98	0.05	0.2	0.02
39		Кроква	1	8.90	0.1	0.2	0.18
40		Кроква	1	7.84	0.1	0.2	0.16
41		Кроква	1	1.71	0.1	0.2	0.03
42		Кроква	1	5.69	0.1	0.2	0.11
43		Кроква	2	9.82	0.1	0.2	0.39
44		Коньковий друс	1	2.65	0.1	0.2	0.05
45		Балка	1	0.55	0.05	0.2	0.01
46		Затяжка	4	3.80	0.05	0.2	0.15
47		Опорна балка	1	5.90	0.1	0.2	0.12
48		Опорна балка	1	8.25	0.1	0.2	0.16
49		Опорна балка	1	1.22	0.1	0.2	0.02
50		Мауерлат	1	28.69	0.15	0.15	0.65
51		Мауерлат	1	25.04	0.15	0.15	0.56
52		Контрдрус			0.03	0.05	0.53
53		Обрешітка			0.1	0.03	2.68
Всього:							8.89


						Конструкції будівельні			
						Проект індивідуального житлового будинку Обухівського району Київської обл. 3223151000:04:069:0053			
Зм.	Кіл.	Арк.	№доку.	Підпис	Дата	Індивідуальний житловий будинок	Стадія	Аркуш	Аркушів
Розробив		Чударев А.Г.			03.21		РП	6	
Перевірів		Чударев А.Г.			03.21				
ГІП		Чударев А.Г.			03.21	Специфікація витрат деревини на дах 1-го поверху	Сертифікат Серія АР №016685		
Н.Контроль					03.21				

Схема кроквяної системи будинку 1-го поверху
низ на відм. +4.050
М 1:100

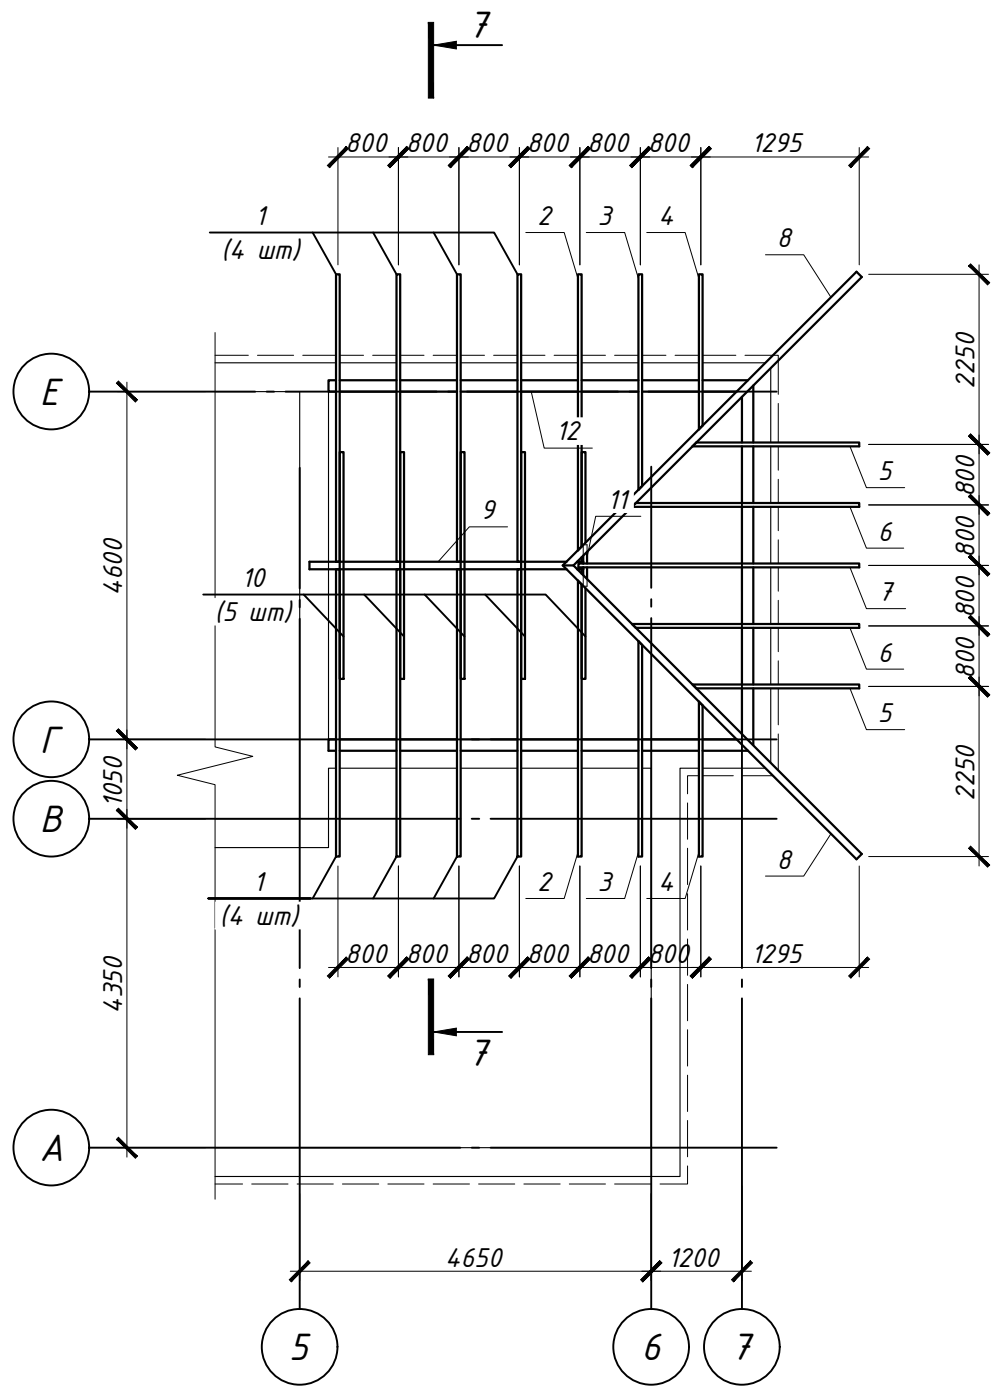

Примітки:

- За відносну відм. $\pm 0,000$ прийнято чиста підлога першого поверху;
- Всі відмітки та розміри уточнити по місцю;
- Всі з'єднання по дерев'яним конструкціям виконати за допомогою цвяхів (саморізів) та скоб;
- Ділянки дерев'яних конструкцій, що мають контакт з бетоном або металом ізолювати прокладками з 2-х шарів руберойду;
- Роботи по влаштуванню дерев'яних конструкцій виконувати з дотриманням вимог ДБН В.2.6-133:2010 "Дерев'яні конструкції. Основні положення".

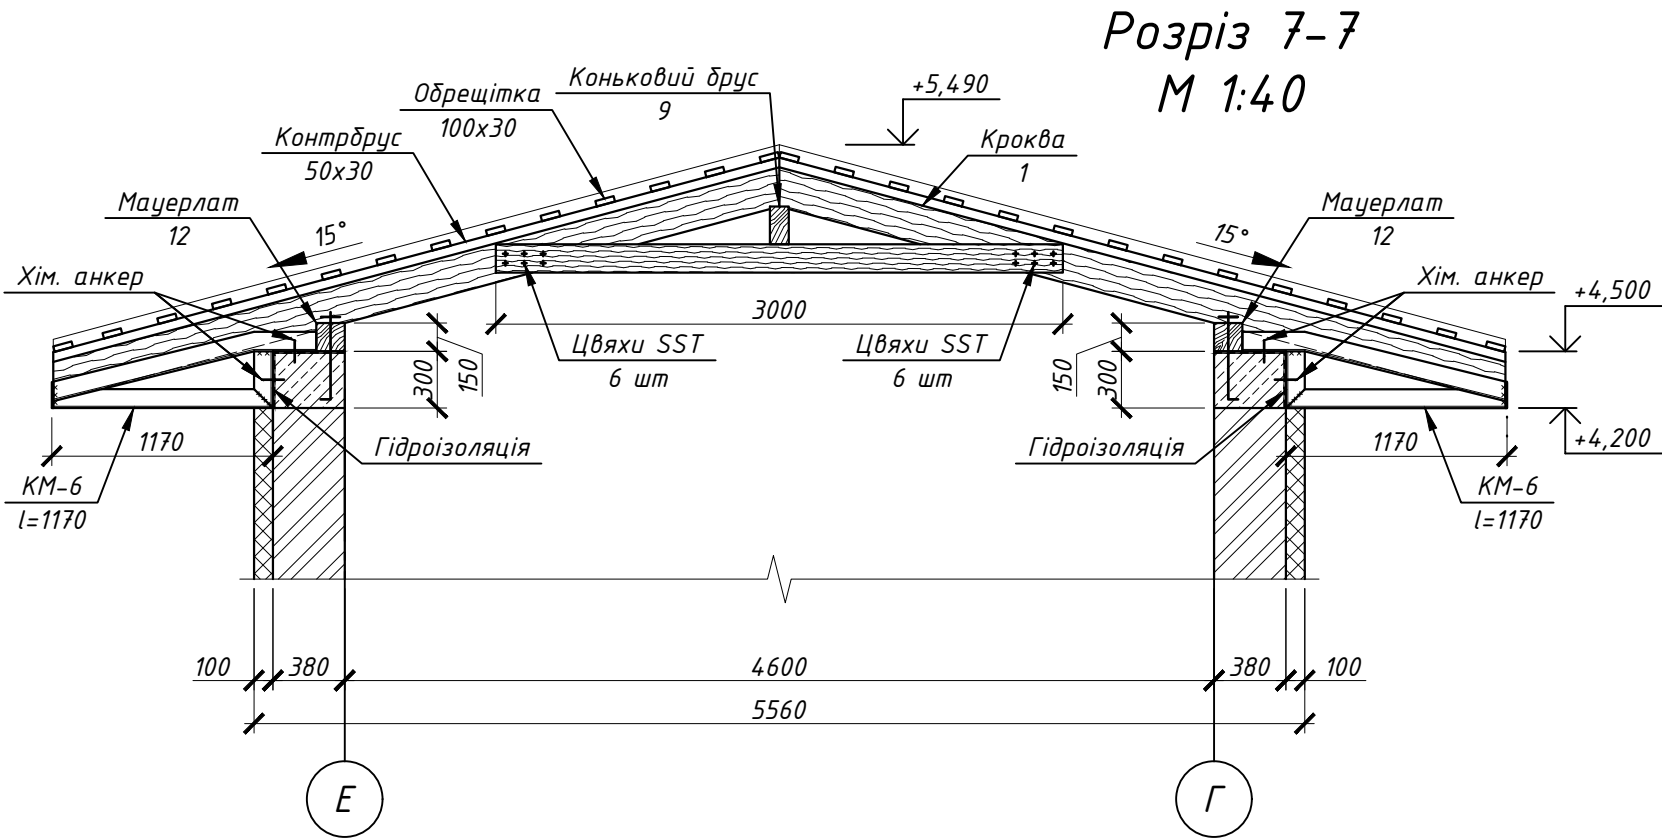


Відомість витрат деревини на дах 1-го поверху


Номер позиції	Позначення	Найменування	Кільк., шт	Розміри, м			Об'єм позиції, м³
				Длина	Ширина	Висота	
Несучі елементи покрівлі							
1	ДБН В.2.6-161:2009	Кроква	8	3.93	0.05	0.2	0.31
2		Кроква	2	3.78	0.05	0.2	0.08
3		Кроква	2	2.95	0.05	0.2	0.06
4		Кроква	2	2.12	0.05	0.2	0.04
5		Кроква	2	2.28	0.05	0.2	0.05
6		Кроква	2	3.11	0.05	0.2	0.06
7		Кроква	1	3.84	0.05	0.2	0.04
8		Кроква	2	5.58	0.05	0.2	0.11
9		Коньковий брус	1	3.62	0.1	0.2	0.07
10		Затяжка	5	3.00	0.05	0.2	0.15
11		Мауерлат	1	15.54	0.05	0.2	0.16
12		Контрбрус			0.03	0.05	0.04
13		Обрешітка			0.1	0.03	0.56
Всього:							1.73

						Конструкції будівельні			
						Проект індивідуального житлового будинку Обухівського району Київської обл. 3223151000:04:069:0053			
Зм.	Кіл.	Арк.	№ док.	Підпис	Дата	Індивідуальний житловий будинок	Стадія	Аркуш	Аркуші
Розробив		Чударев А.Г.			03.21		РП	7	-
Перевірів		Чударев А.Г.			03.21				
ГІП		Чударев А.Г.			03.21				
						Сертифікат Серія АР №016685			
Н.Контроль					03.21				

Схема кроквяної системи будинку 2-го поверху
низ на відм. +6.400
М 1:100

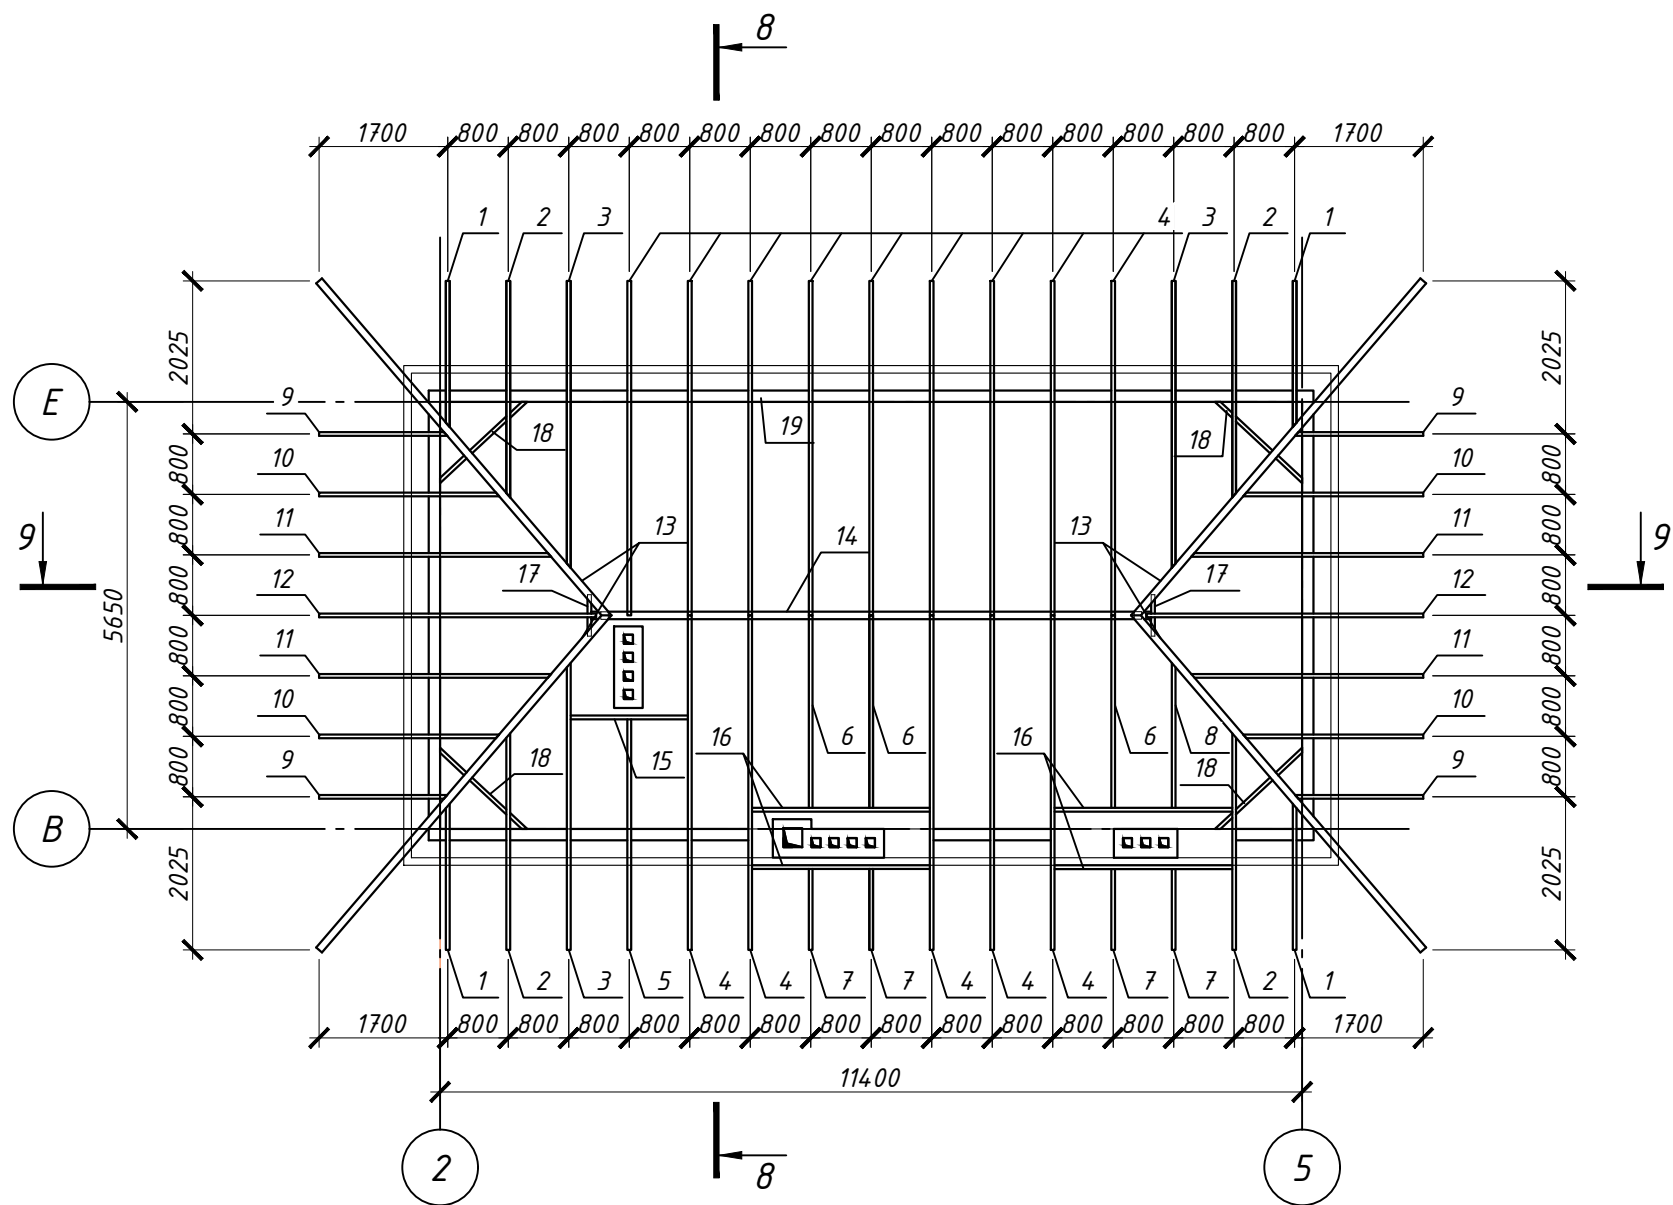

Розріз 8-8
М 1:40

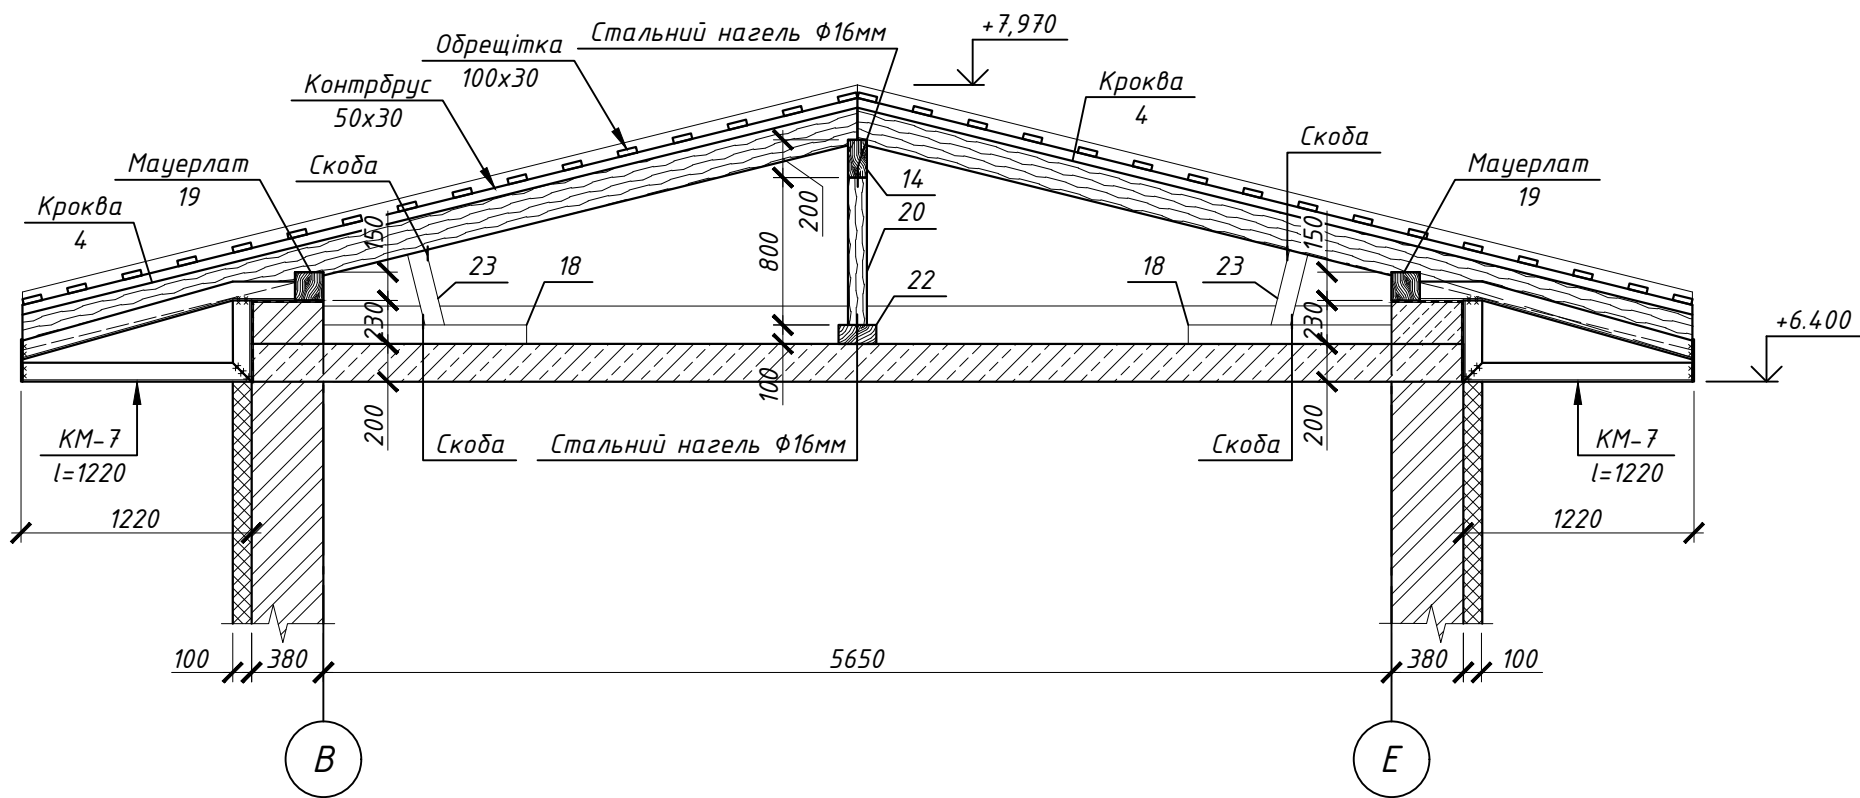


Примітки:

- 1. За відносну відм. ±0,000 прийнято чиста підлога першого поверху;
- 2. Всі відмітки та розміри уточнити по місцю;
- 3. Всі з'єднання по дерев'яним конструкціям виконати за допомогою цвяхів (саморізів) та скоб;
- 4. Ділянки дерев'яних конструкцій, що мають контакт з бетоном або металом ізолювати прокладками з 2-х шарів руберойду;
- 5. Роботи по влаштуванню дерев'яних конструкцій виконувати з дотриманням вимог ДБН В.2.6-133:2010 "Дерев'яні конструкції. Основні положення".

						Конструкції будівельні			
						Проект індивідуального житлового будинку Обухівського району Київської обл. 3223151000:04:069:0053			
Зм.	Кіл.	Арк.	№ док.	Підпис	Дата	Індивідуальний житловий будинок	Стадія	Аркуш	Аркушів
Розробив		Чударев А.Г.			03.21		РП	8	
Перевірів		Чударев А.Г.			03.21				
ГІП		Чударев А.Г.			03.21	Схема кровляної системи будинку 2-го поверху; Розріз 8-8	Сертифікат Серія АР №016685		
Н.Контроль					03.21				

Розріз 9-9
М 1:40

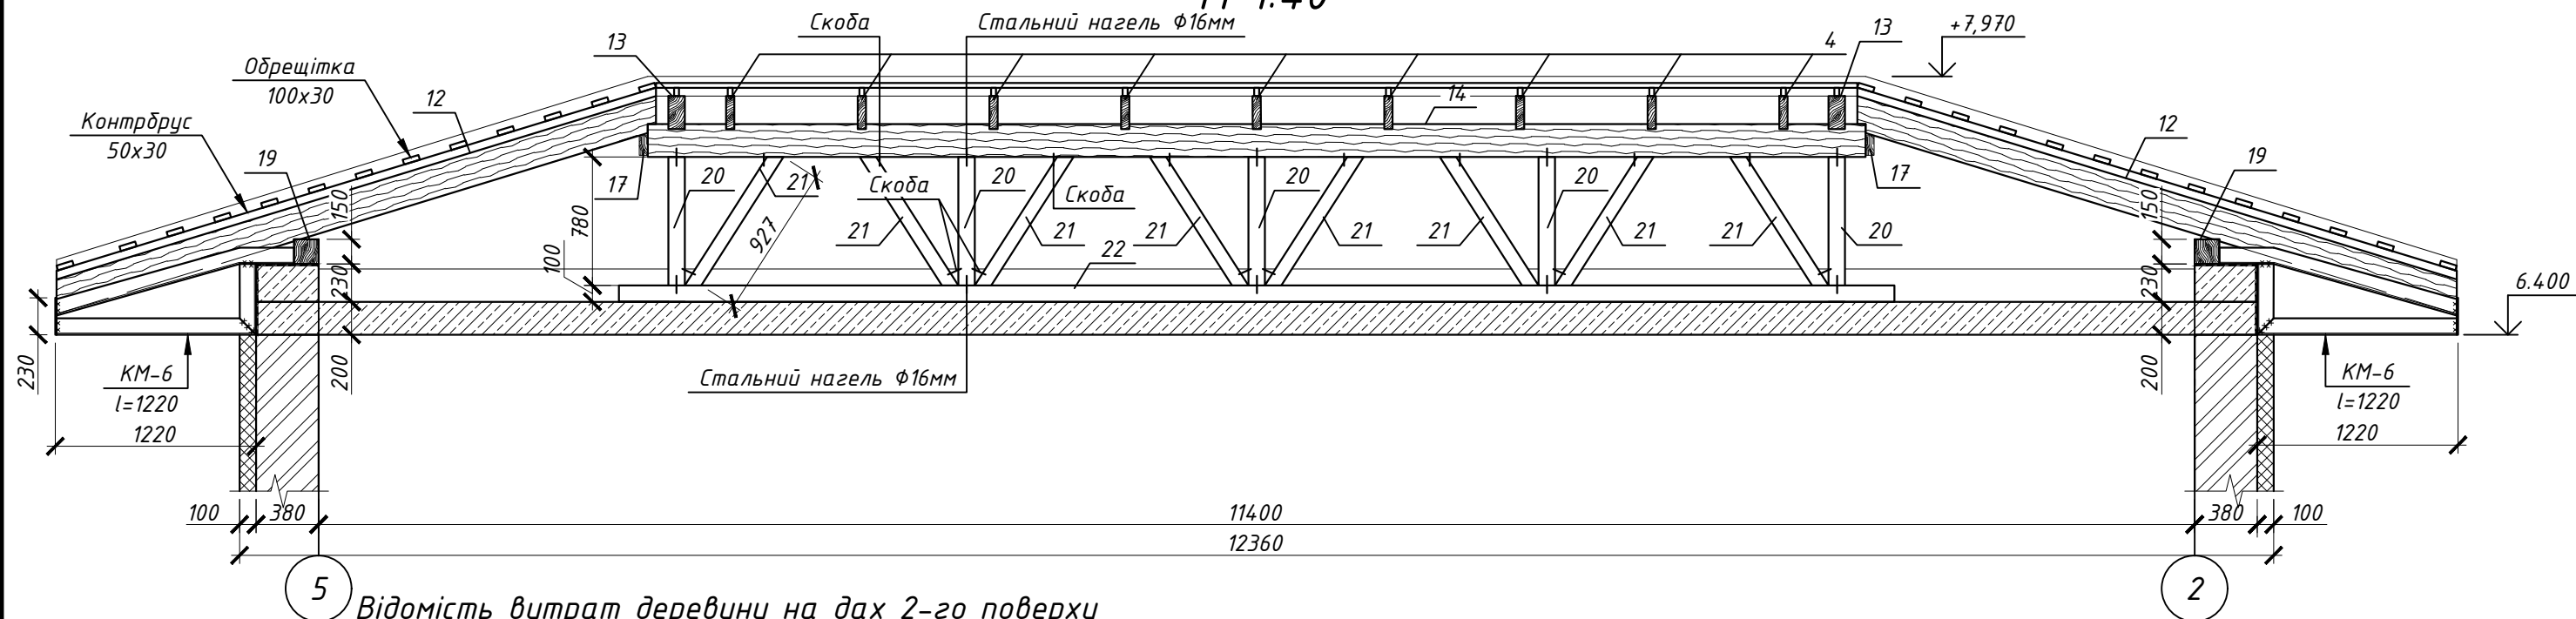








Відомість витрат деревини на дах 2-го поверху

Номер позиції	Позначення	Найменування	Кільк., шт	Розміри, м			Об'єм позиції, м³
				Длина	Ширина	Висота	
Несучі елементи покрівлі							
1	ДБН В.2.6-161:2009	Кроква	4	2.00	0.05	0.2	0.08
2		Кроква	4	2.97	0.05	0.2	0.12
3		Кроква	3	3.93	0.05	0.2	0.12
4		Кроква	14	4.58	0.05	0.2	0.64
5		Кроква	1	3.16	0.05	0.2	0.03
6		Кроква	3	2.63	0.05	0.2	0.08
7		Кроква	4	1.11	0.05	0.2	0.04
8		Кроква	1	1.98	0.05	0.2	0.02
9		Кроква	4	1.77	0.05	0.2	0.07
10		Кроква	4	2.49	0.05	0.2	0.10
11		Кроква	4	3.21	0.05	0.2	0.13
12		Кроква	2	3.83	0.05	0.2	0.08
13		Кроква	4	6.14	0.05	0.2	0.25
14		Коньковий брус	1	7.40	0.1	0.2	0.15
15		Балка	1	1.55	0.05	0.2	0.02
16		Балка	4	2.35	0.05	0.2	0.09
17		Балка	2	0.55	0.05	0.2	0.01
18		Опорна балка	4	1.58	0.1	0.1	0.06
19		Мауерлат	1	34.10	0.15	0.15	0.77
20		Опорна стійка	5	0.78	0.1	0.1	0.04
21		Розкіс	8	0.93	0.1	0.1	0.07
22		Лежень	1	7.75	0.1	0.1	0.08
23		Опорна стійка	4	0.54	0.05	0.2	0.02
24		Контрбрус			0.03	0.05	0.06
25		Обрешітка			0.1	0.03	1.40
Всього:							4.53

Примітки:

- За відносну відм. $\pm 0,000$ прийнято чиста підлога першого поверху;
- Всі відмітки та розміри уточнити по місцю;
- Всі з'єднання по дерев'яним конструкціям виконати за допомогою цвяхів (саморізів) та скоб;
- Ділянки дерев'яних конструкцій, що мають контакт з бетоном або металом ізолювати прокладками з 2-х шарів руберойду;
- Роботи по влаштуванню дерев'яних конструкцій виконувати з дотриманням вимог ДБН В.2.6-133:2010 "Дерев'яні конструкції. Основні положення".

						Конструкції будівельні			
						Проект індивідуального житлового будинку Обухівського району Київської обл. 3223151000:04:069:0053			
Зм.	Кіл.	Арк.	№ док.	Підпис	Дата	Індивідуальний житловий будинок	Стадія	Аркуш	Аркуші
Розробив	Чударев А.Г.				03.21		РП	9	-
Перевірів	Чударев А.Г.				03.21				
ГІП		Чударев А.Г.			03.21				
						Розріз 9-9; Відомість витрат деревини на дах 2-го поверху.	Сертифікат Серія АР №016685		
Н.Контроль					03.21				

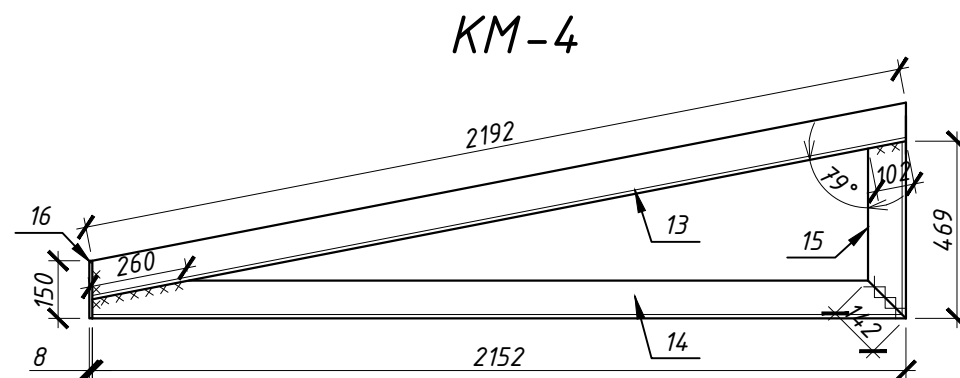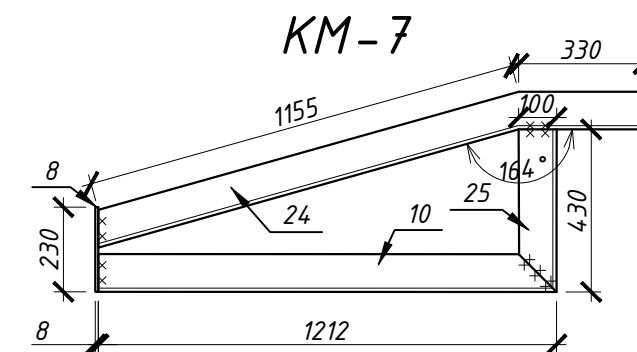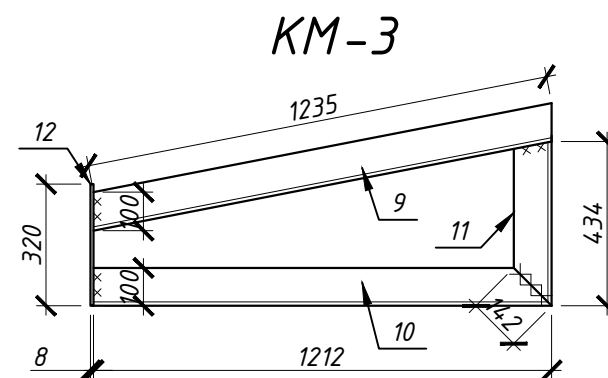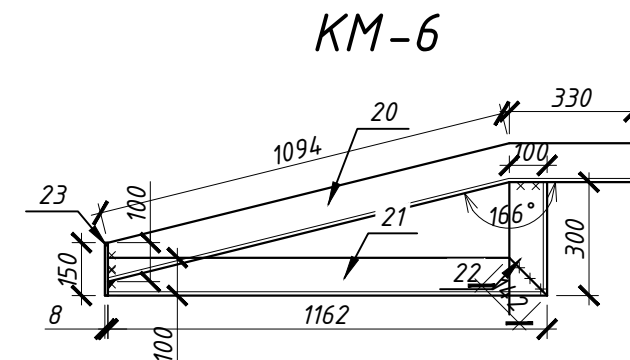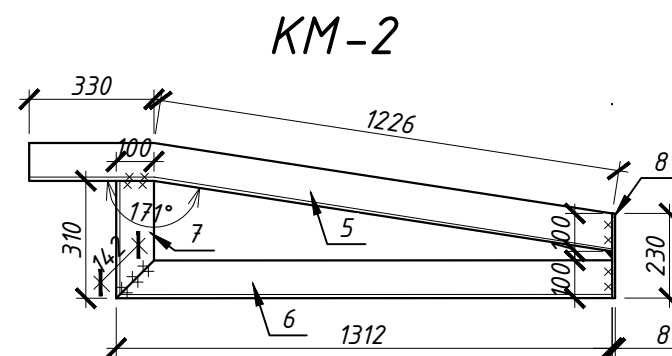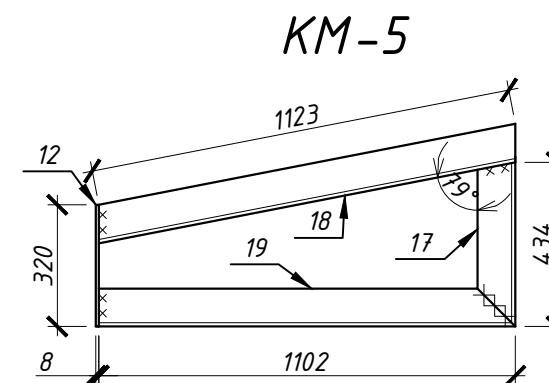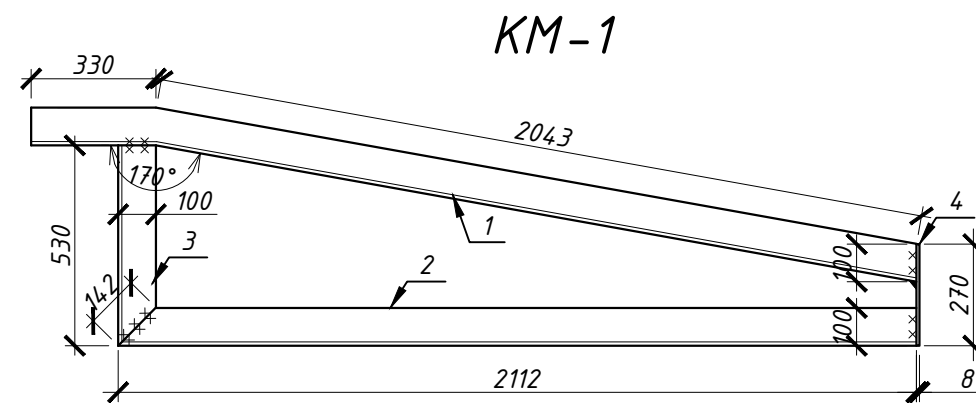

						Конструкції будівельні			
						Проект індивідуального житлового будинку Обухівського району Київської обл. 3223151000:04:069:0053			
Зм.	Кіл.	Арк.	№ док.	Підпис	Дата	Індивідуальний житловий будинок	Стадія	Аркуш	Аркушів
Розробив		Чударев А.Г.			03.21		РП	10	-
Перевірив		Чударев А.Г.			03.21				
ГІП		Чударев А.Г.			03.21				
						КМ-1 ... КМ-7	Сертифікат Серія АР №016685		
Н.Контроль					03.21				

Специфікація металавих елементів звісу покрівлі

Поз.	Позначення	Найменування	Кіл.	Маса од.,кг.	Примітка
1	ДСТУ 2251-93(ГОСТ 8509-93)	Кутик $\frac{100 \times 100 \times 10 \text{ ДСТУ 2251-93(ГОСТ 8509-93)}}{C255 \text{ ГОСТ 27772-88}^*} L=2373$	11	35.8	
2	ДСТУ 2251-93(ГОСТ 8509-93)	Кутик $\frac{100 \times 100 \times 10 \text{ ДСТУ 2251-93(ГОСТ 8509-93)}}{C255 \text{ ГОСТ 27772-88}^*} L=530$	11	8.00	
3	ДСТУ 2251-93(ГОСТ 8509-93)	Кутик $\frac{100 \times 100 \times 10 \text{ ДСТУ 2251-93(ГОСТ 8509-93)}}{C255 \text{ ГОСТ 27772-88}^*} L=2112$	11	31.9	
4	ДСТУ 8540:2015	Лист $\frac{8 \times 270 \times 120 \text{ ДСТУ 8540:2015}}{C255 \text{ ГОСТ 27772-88}^*}$	11	2.03	
5	ДСТУ 2251-93(ГОСТ 8509-93)	Кутик $\frac{100 \times 100 \times 10 \text{ ДСТУ 2251-93(ГОСТ 8509-93)}}{C255 \text{ ГОСТ 27772-88}^*} L=1556$	22	23.5	
6	ДСТУ 2251-93(ГОСТ 8509-93)	Кутик $\frac{100 \times 100 \times 10 \text{ ДСТУ 2251-93(ГОСТ 8509-93)}}{C255 \text{ ГОСТ 27772-88}^*} L=1312$	22	19.8	
7	ДСТУ 2251-93(ГОСТ 8509-93)	Кутик $\frac{100 \times 100 \times 10 \text{ ДСТУ 2251-93(ГОСТ 8509-93)}}{C255 \text{ ГОСТ 27772-88}^*} L=310$	22	4.68	
8	ДСТУ 8540:2015	Лист $\frac{8 \times 230 \times 120 \text{ ДСТУ 8540:2015}}{C255 \text{ ГОСТ 27772-88}^*}$	66	1.73	
9	ДСТУ 2251-93(ГОСТ 8509-93)	Кутик $\frac{100 \times 100 \times 10 \text{ ДСТУ 2251-93(ГОСТ 8509-93)}}{C255 \text{ ГОСТ 27772-88}^*} L=1235$	4	18.6	
10	ДСТУ 2251-93(ГОСТ 8509-93)	Кутик $\frac{100 \times 100 \times 10 \text{ ДСТУ 2251-93(ГОСТ 8509-93)}}{C255 \text{ ГОСТ 27772-88}^*} L=1212$	48	18.3	
11	ДСТУ 2251-93(ГОСТ 8509-93)	Кутик $\frac{100 \times 100 \times 10 \text{ ДСТУ 2251-93(ГОСТ 8509-93)}}{C255 \text{ ГОСТ 27772-88}^*} L=434$	4	6.55	
12	ДСТУ 8540:2015	Лист $\frac{8 \times 320 \times 120 \text{ ДСТУ 8540:2015}}{C255 \text{ ГОСТ 27772-88}^*}$	25	2.41	
13	ДСТУ 2251-93(ГОСТ 8509-93)	Кутик $\frac{100 \times 100 \times 10 \text{ ДСТУ 2251-93(ГОСТ 8509-93)}}{C255 \text{ ГОСТ 27772-88}^*} L=2192$	4	33.1	
14	ДСТУ 2251-93(ГОСТ 8509-93)	Кутик $\frac{100 \times 100 \times 10 \text{ ДСТУ 2251-93(ГОСТ 8509-93)}}{C255 \text{ ГОСТ 27772-88}^*} L=2152$	4	32.5	
15	ДСТУ 2251-93(ГОСТ 8509-93)	Кутик $\frac{100 \times 100 \times 10 \text{ ДСТУ 2251-93(ГОСТ 8509-93)}}{C255 \text{ ГОСТ 27772-88}^*} L=469$	4	7.08	
16	ДСТУ 8540:2015	Лист $\frac{8 \times 150 \times 120 \text{ ДСТУ 8540:2015}}{C255 \text{ ГОСТ 27772-88}^*}$	4	1.13	

Поз.	Позначення	Найменування	Кіл.	Маса од.,кг.	Примітка
17	ДСТУ 2251-93(ГОСТ 8509-93)	Кутик $\frac{100 \times 100 \times 10 \text{ ДСТУ 2251-93(ГОСТ 8509-93)}}{C255 \text{ ГОСТ 27772-88}^*} L=434$	21	6.55	
18	ДСТУ 2251-93(ГОСТ 8509-93)	Кутик $\frac{100 \times 100 \times 10 \text{ ДСТУ 2251-93(ГОСТ 8509-93)}}{C255 \text{ ГОСТ 27772-88}^*} L=1123$	21	17.0	
19	ДСТУ 2251-93(ГОСТ 8509-93)	Кутик $\frac{100 \times 100 \times 10 \text{ ДСТУ 2251-93(ГОСТ 8509-93)}}{C255 \text{ ГОСТ 27772-88}^*} L=1102$	21	16.6	
20	ДСТУ 2251-93(ГОСТ 8509-93)	Кутик $\frac{100 \times 100 \times 10 \text{ ДСТУ 2251-93(ГОСТ 8509-93)}}{C255 \text{ ГОСТ 27772-88}^*} L=1424$	19	21.5	
21	ДСТУ 2251-93(ГОСТ 8509-93)	Кутик $\frac{100 \times 100 \times 10 \text{ ДСТУ 2251-93(ГОСТ 8509-93)}}{C255 \text{ ГОСТ 27772-88}^*} L=1162$	19	17.5	
22	ДСТУ 2251-93(ГОСТ 8509-93)	Кутик $\frac{100 \times 100 \times 10 \text{ ДСТУ 2251-93(ГОСТ 8509-93)}}{C255 \text{ ГОСТ 27772-88}^*} L=450$	19	6.80	
23	ДСТУ 8540:2015	Лист $\frac{8 \times 290 \times 120 \text{ ДСТУ 8540:2015}}{C255 \text{ ГОСТ 27772-88}^*}$	19	2.19	
24	ДСТУ 2251-93(ГОСТ 8509-93)	Кутик $\frac{100 \times 100 \times 10 \text{ ДСТУ 2251-93(ГОСТ 8509-93)}}{C255 \text{ ГОСТ 27772-88}^*} L=1185$	44	17.9	
25	ДСТУ 2251-93(ГОСТ 8509-93)	Кутик $\frac{100 \times 100 \times 10 \text{ ДСТУ 2251-93(ГОСТ 8509-93)}}{C255 \text{ ГОСТ 27772-88}^*} L=430$	44	6.49	

Відомість витрати сталі на металеві елементи покриття, кг.

Марка елемента	Вироби закладні						
	Прокат марки			Прокат марки			Всього
	C255			C255			
	ДСТУ 2251-93(ГОСТ 8509-93)			ДСТУ 8540:2015			
	100х100х10		Разом	-8		Разом	
мет.елем.	5944.49		5944.49	242.89		242.89	6187.38

						Конструкції будівельні			
						Проект індивідуального житлового будинку Обухівського району Київської обл. 3223151000:04:069:0053			
Зм.	Кіл.	Арк.	№ док.	Підпис	Дата	Індивідуальний житловий будинок	Стадія	Аркуш	Аркушів
Розробив		Чударев А.Г.			03.21		РП	11	–
Перевірів		Чударев А.Г.			03.21				
ГІП		Чударев А.Г.			03.21	Специфікація металавих елементів звісу покрівлі	Сертифікат Серія АР №016685		
Н.Контроль					03.21				