

КОРОТКА ПОЯСНЮВАЛЬНА ЗАПИСКА

Конструкції розроблені для наступних умов будівництва:

- кліматичний район II В–4
- вага снігового покриву для IV району – 142 кг/м2 (нормативне);
- вітрове навантаження для I району – 40 кгс/м2 (нормативне);

Несуча здатність та стійкість конструктивних елементів забезпечується розрахунком на 2 комбінації особливого сполучення навантаження в обох напрямках головних осей, а також передбаченими в ДБН В.1.1-12:2006 «Будівництво в сейсмічних районах» конструктивними заходами.

Конструктивна схема будівлі: каркасно-в'язева;

Просторова жорсткість та стійкість будівлі забезпечується сумісною роботою з/б колон з монолітним з/б ребристим перекриттям.

За умовну відмітку 0.000 прийнято рівень чистої підлоги 1-го поверху (верх фундаменту на відмітці –0,100).

Фундаменти

Фундаменти монолітні з/б з обв'язкою з/б фундаментними балками.

Зворотню засипку пазах фундаментів проводити ґрунтом без включень будівельного сміття та рослинного ґрунту шарами не більше 20 см з поливкою та важким трамбуванням до щільності $\rho=1,65$ т/м3.

Горизонтальну гідроізоляцію (ГГ) виконати з цементно-піщаного розчину у співвідношенні 1:2 з пластифікуючими добавками.

Вертикальну гідроізоляцію (ВГ) виконати із матеріалів на бітумній основі обмазувального типу.

Герметизацію вводів інженерних комунікацій виконати згідно вказівок розділів "ВК" та "Е". Під технологічне обладнання фундаменти влаштувати згідно паспортів виробника.

Колони

Колони прямокутного перерізу, запроектовані з бетону класу C20/25 та армують просторовими в'язаними каркасами з арматури класу А400С, А240С

Стиккування арматури колон з каркасами-выпусками із фундаментів виконують зварними. Робочі шви виконують по низу та верху плит перекриття (балок).

Стіни

Кладку стінового заповнення слід виконувати з газоблоків D400 (який відповідає п. 7.10.2 ДБН В.1.1-12-2014) на клеєвому розчині для кладки з газоблока. Кладку стін з димо-вентканалами вести з суцільної цегли марки не менше М125 за (ГОСТ 530–80) на р–ні М100 і армувати через 600мм кладки.

Кладку необхідно об'єднати із залізобетонними включеннями за рахунок поперечного армування. Для цього у шви кладки з кроком по висоті не більше 600 мм слід вкладати по два пруту 2Ø5 Вр–І. Кінці стержнів заводять у з/б сердечники.

Перегородки товщиною 120мм виконати із порожнистої цегли М100 та розчину М75 або з газоблоку 150мм на клеєвому розчині для кладки газоблоку. Перегородки необхідно армувати по всій довжині 2Ø5 Вр–І з кроком по висоті 600мм.

При виконанні робіт систематично вести контроль за якістю кладки у відповідності з СН 434–71 (вказівки по визначенню міцності зчеплення в кам'яній кладці).

Залізобетонні монолітні колони, з/б балки, перекриття та інші несучі конструкції виконують з бетону кл. C20/25 та робочої арматури кл. А240/400С по ДСТУ 3760–98. При бетонуванні дотримуватись нормативної величини захисного шару бетону (відхилення не більше 5 мм).

Стінове озородження по осям 1 та В виконати з сендвіч-панелей.

Перекриття

Перекриття 1-го поверху монолітне ребристе, товщина плит – 150мм.

Сітки верхнього армування вкладають по установчих каркасах, розташованих з кроком 600х600 мм. Бетонування рекомендується виконувати безперервним із постійним контролем якості робіт.

Покрівля

Покрівля – односкатна з покрівельних сендвіч-панелей. Покрівлю влаштувати після монтажу несучих стропильних систем (ферм).

Кут нахилу покрівлі 7,0 °.

Влаштування покрівлі вести згідно тому 2 ДБН В.2.6–14–95

Експлуатацію покрівлі здійснювати згідно тому 3 ДБН В.2.6–14–95


Перелік видів робіт, для яких необхідне складання актів огляду прихованих робіт згідно ДБН А.3.1–5:2016

	Найменування видів робіт	Підстава
1	Земляні роботи	ДСТУ–Н Б В.2.1–28:2013
2	Основи та фундаменти	ДБН В.2.1–10:2018
3	Бетонні та залізобетонні конструкції	ДБН В.2.6–98:2009
4	Арматурні роботи і стики зварних з'єднань	ДСТУ Б В.2.6–169:2011
5	Кам'яні конструкції	ДБН В.2.6–162:2010
6	Покрівля, гідроізоляція	ДБН В.2.6–220:2017
7	Підлоги	ДСТУ–Н Б А.3.1–23:2013
8	Улаштування вікон та дверей	ДСТУ Б В.2.6–23:2009
9	Фасадна теплоізоляція	ДСТУ Б В.2.6–35:2008
10	Опорядження стін, стелі	ДСТУ–Н Б А.3.1–23:2013


Відомість посилальних та доданих документів

Позначення	Найменування	Примітка
	Посилальні документи	
ДСТУ 3760:2006	Прокат арматурний для залізобетонних конструкцій	
ДСТУ 8540:2015	Лист горячекатаний	
ДСТУ 2251-93	Кутник рівнополічний горячекатаний	
ДСТУ Б В.2.7–61:2008	Цегла та камені керамічні рядові і лицеві	

						2020/02-01-КР			
						Проект індивідуального будинку комерційного призначення за адресою: с. Святопертнівське вул. Промислова 2 –			
Зм.	Кіл-ть	Арк.	№ док.	Підпис	Дата				
ГП _____						Конструктивні рішення	Стадія	Арк.	Аркушів
Розробив _____		Гормаш А.С. 0508666723					РП	2	
						Коротка пояснювальна записка. Загальні дані.	м. Вишгород		

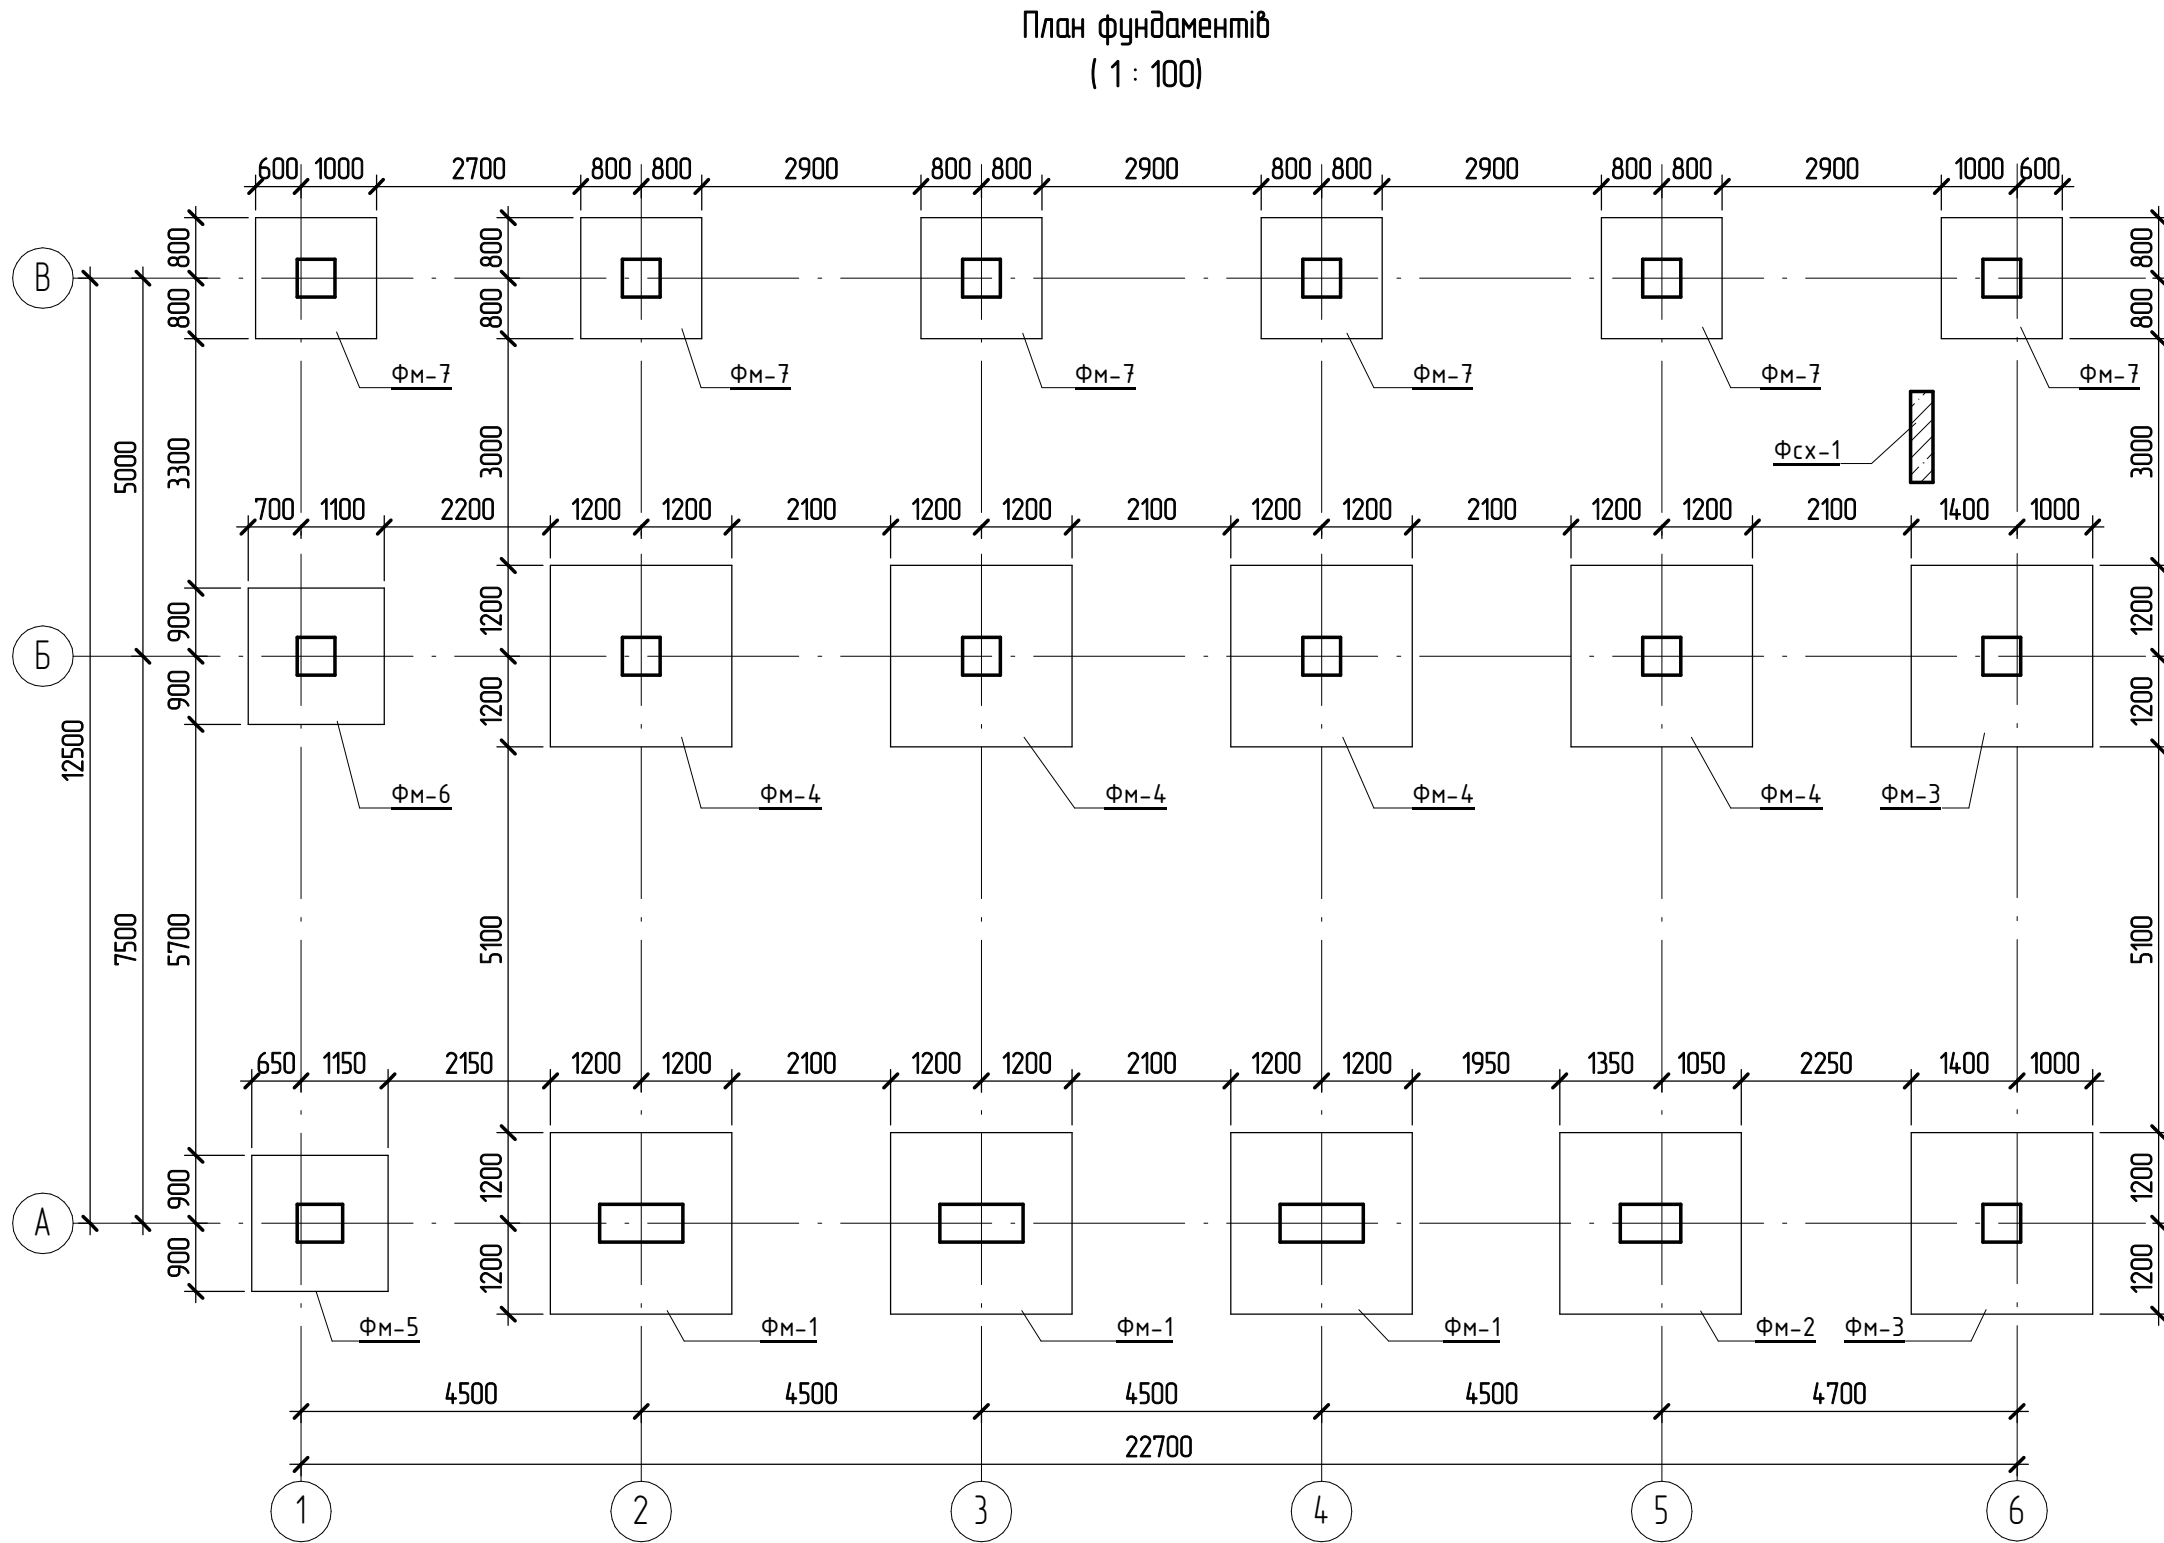




ПРИМІТКИ:
1. За умовну відмітку 0.000 прийнято рівень чистої підлоги 1-го поверху, що відповідає абсолютній відмітці 180,40 БСК.
2. Відмітки та довжини елементів уточнити по місцю;
3. Арматурні роботи вести згідно СНІП 3.03.01-87 .
4. Для ведення бетонних робіт при влаштуванні монолітних з/б фундаментів використовувати бетон С20/25 (В25 W6 P4).
5. Матеріали вказані без врахування втрат та відходів.

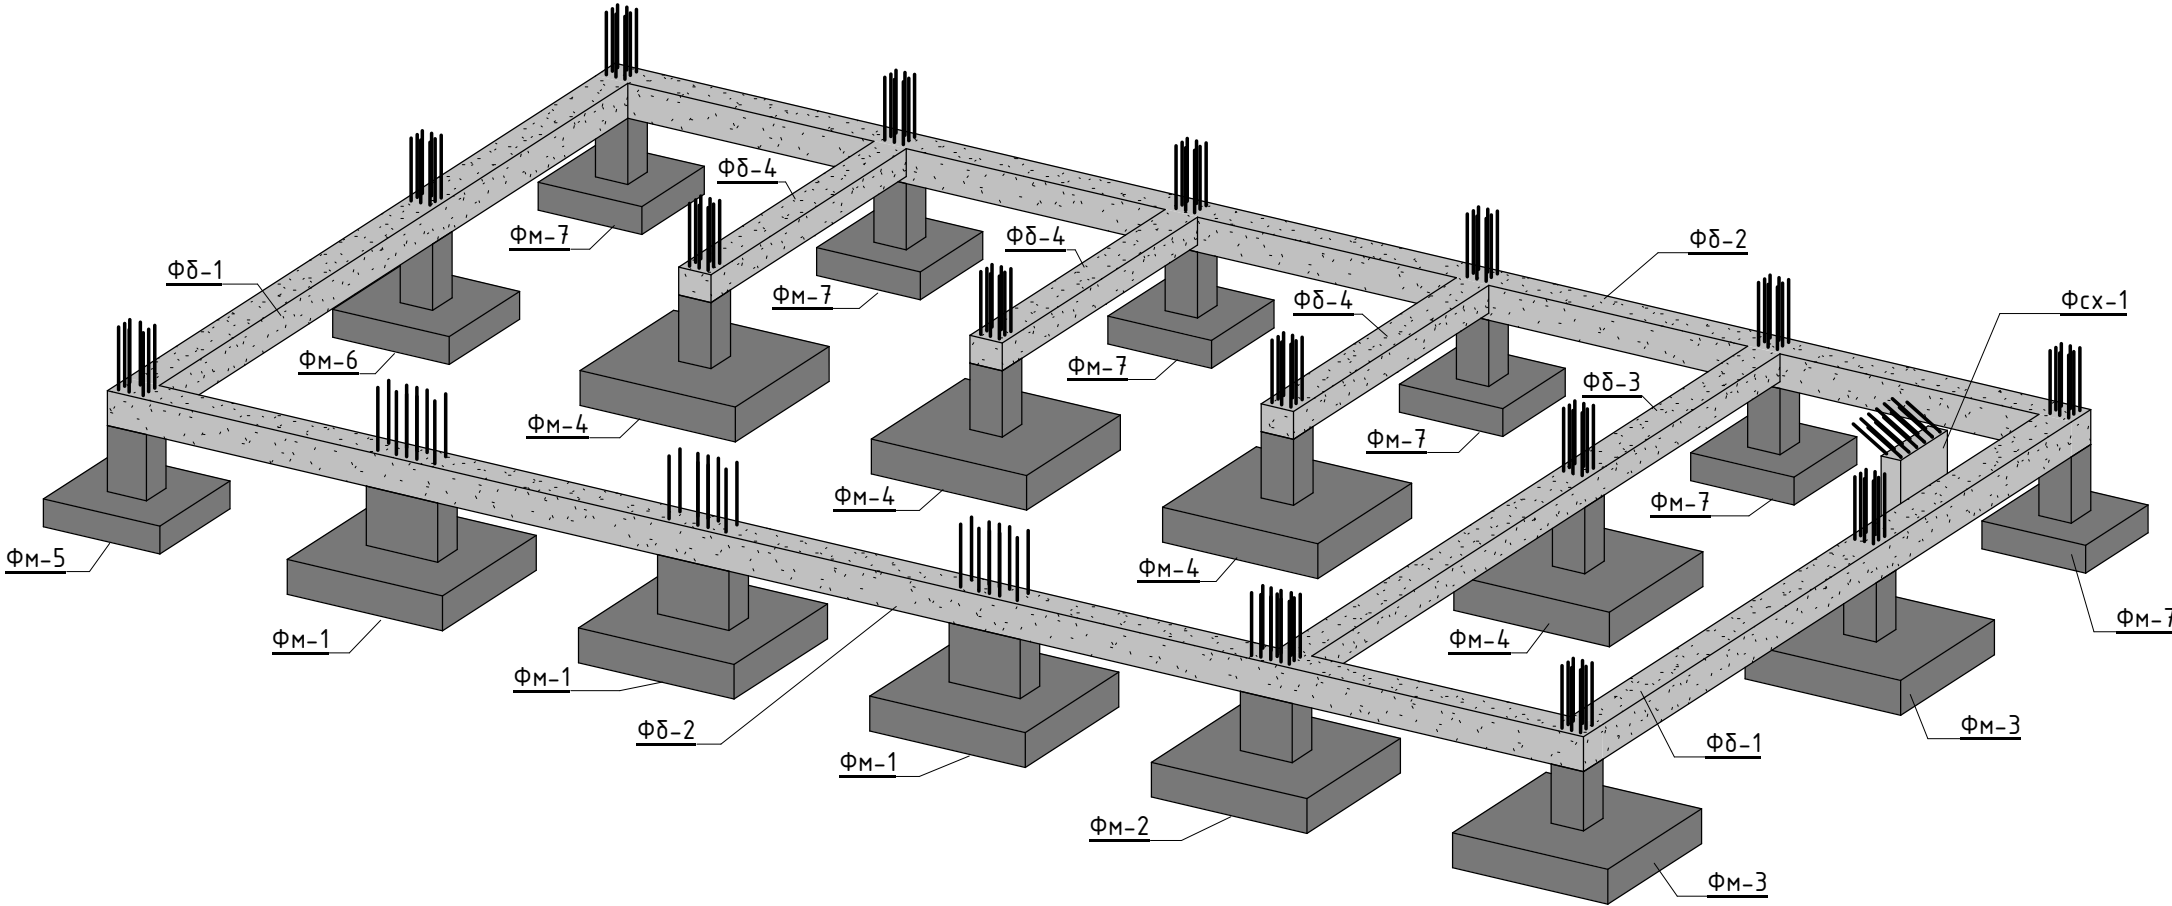

Специфікація арматури на монолітні з/б фундаменти					
* – див. відомість деталей, ** – стрижні дані в погонних метрах з урахуванням напуску 10%					
Поз.	Призначення	Типорозмір	Кіл-сть шт	Маса од, кг	Примітки
	ГОСТ 5781-82	Ø20 А400 L= 3000 ... 3020	72	7,4 ... 7,5	534,4
	ГОСТ 5781-82	Ø18 А400 L= 3020 ... 3040	80	6,1	488
	ГОСТ 5781-82	Ø16 А400 L= 1700 ... 23440	328	2,7 ... 37	2013,1
	ГОСТ 5781-82	Ø12 А400 L= 620 ... 2300	628	0,56 ... 2,1	939,4
*	ГОСТ 5781-82	Ø10 А400 L= 720 ... 760	240	0,45 ... 0,47	110,4
	ГОСТ 5781-82	Ø6 А240 L= 420 ... 2660	912	0,1 ... 0,6	327,84
Всього:			2260		4413,14
		Матеріали			
		Бетон С20/25			65,86 м³

						2020/02-01-КР				
						Проект індивідуального будинку комерційного призначення за адресою: с. Святопертівське вул. Промислова 2 –				
Зм.	Кіл-ть	Арк.	№ док.	Підпис	Дата	Конструктивні рішення	Стадія РП	Арк. 3	Аркуші	
ГІП										
Розробив		Гормаш А.С.	0508666723			План фундаментів. Відомість матеріалів. 3D-вид фундаментів	м. Вишгород			

2 - 2

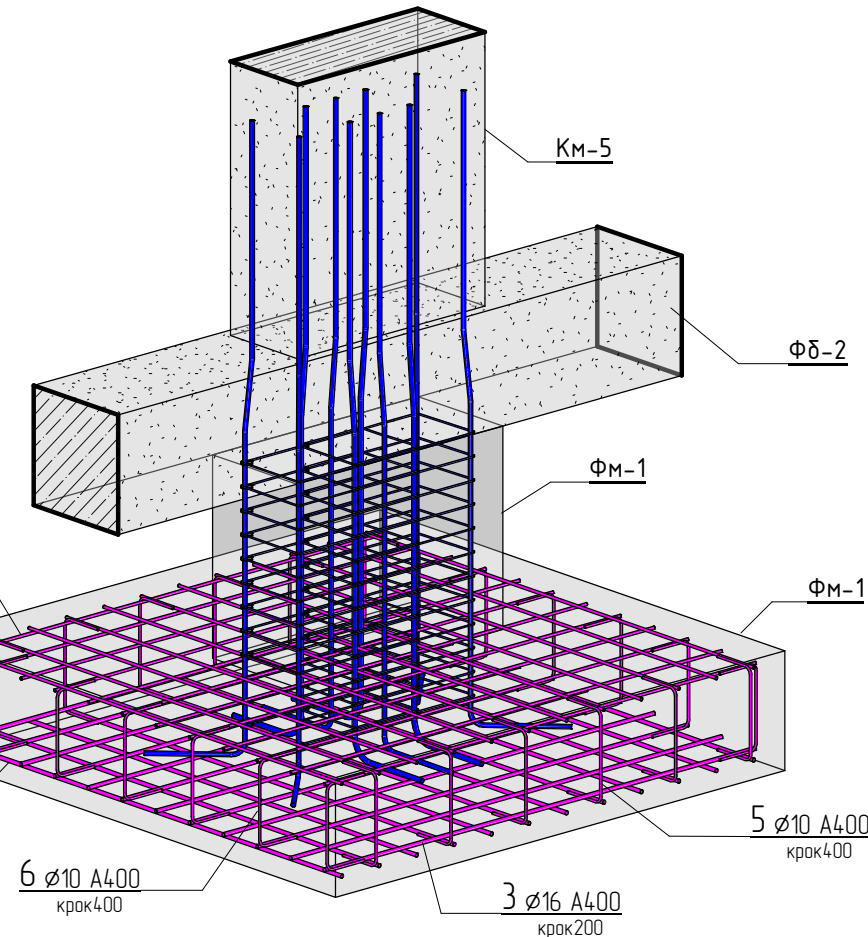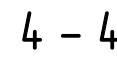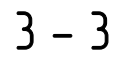

Відомість деталей





Поз.	Ескіз
7	 $A = 340$; $B = 940$; $B = 44$; $D_{\text{он}} = 15$
8	 $A = 340$; $B = 340$; $B = 44$; $D_{\text{он}} = 15$

1. За умовну відмітку 0.000 прийнято рівень чистої підлоги 1-го поверху.
2. Відмітки та довжини елементів уточнити по місцю ;
3. Арматурні роботи вести згідно СНІП 3.03.01-87 .
4. Гнути арматуру механічним способом.
5. Для ведення бетонних робіт при влаштуванні монолітних з/б фундаментів використовувати бетон С20/25 Р4.
6. Матеріали вказані без втрат та відходів.

						2020/02-01-КР			
						Проект індивідуального будинку комерційного призначення за адресою: с. Святопертівське вул. Промислова 2 -			
Зм.	Кіл-ть	Арк.	№ док.	Підпис	Дата				
ГП						Конструктивні рішення	Стадія	Арк.	Архуші
Розробив		Гормаш А.С. 0508666723					РП	4	
						ФМ-1	м. Вишгород		

Специфікація арматури Фм-1					
* – дуб. відомість деталей, ** – стрижні дані в позаних метрах з урахуванням напуску 10%					
Поз.	Призначення	Типорозмір	Кіл-сть шт	Маса од, кг	Примітки
1	ГОСТ 5781-82	Ø20 A400 L= 3020	12	7,5	90
2	ГОСТ 5781-82	Ø18 A400 L= 3020	18	6,1	109,8
3	ГОСТ 5781-82	Ø16 A400 L= 2300	72	3,7	266,4
4	ГОСТ 5781-82	Ø12 A400 L= 2300	72	2,1	151,2
5 *	ГОСТ 5781-82	Ø10 A400 L= 760	36	0,47	16,92
6 *	ГОСТ 5781-82	Ø10 A400 L= 720	36	0,45	16,2
7 *	ГОСТ 5781-82	Ø6 A240 L= 2660	36	0,6	21,6
8 *	ГОСТ 5781-82	Ø6 A240 L= 1460	36	0,33	11,88
Всього:			318	684	
		Матеріалу			
Фм-1		Бетон C20/25			10,04 м³



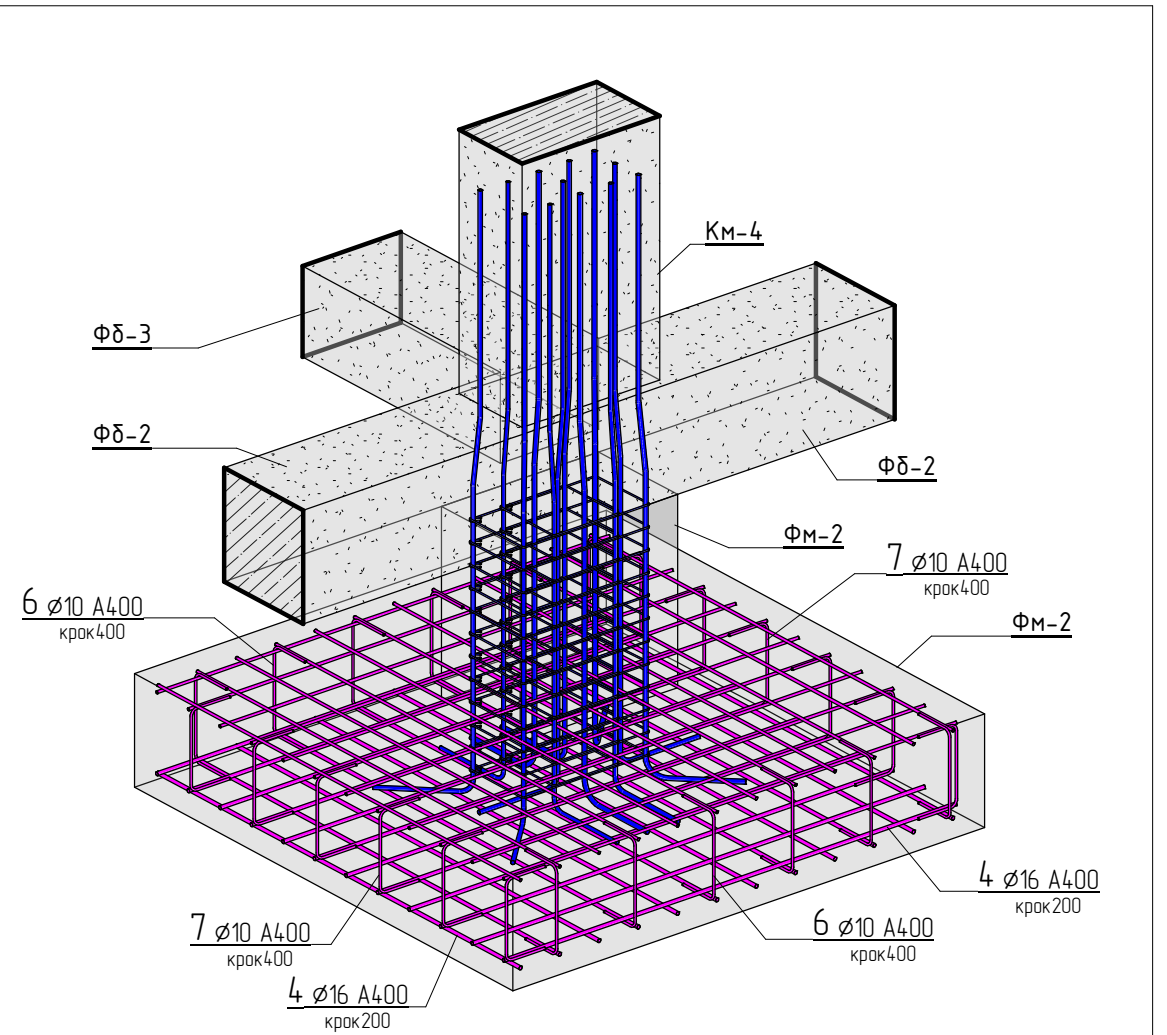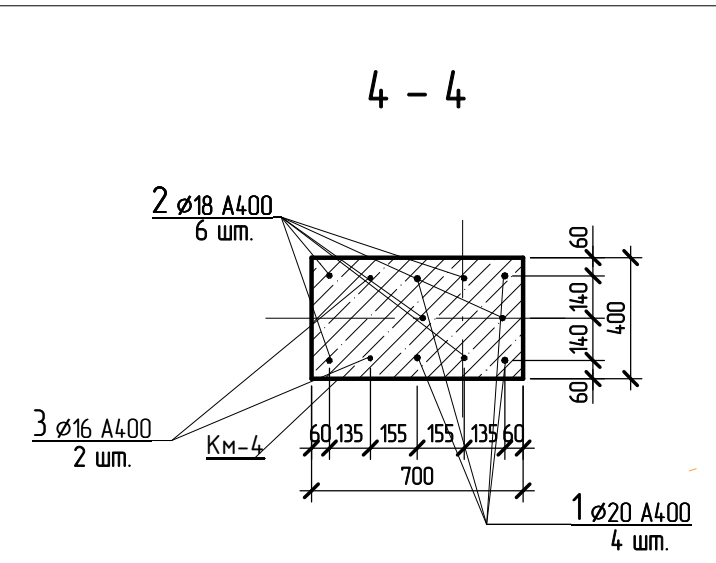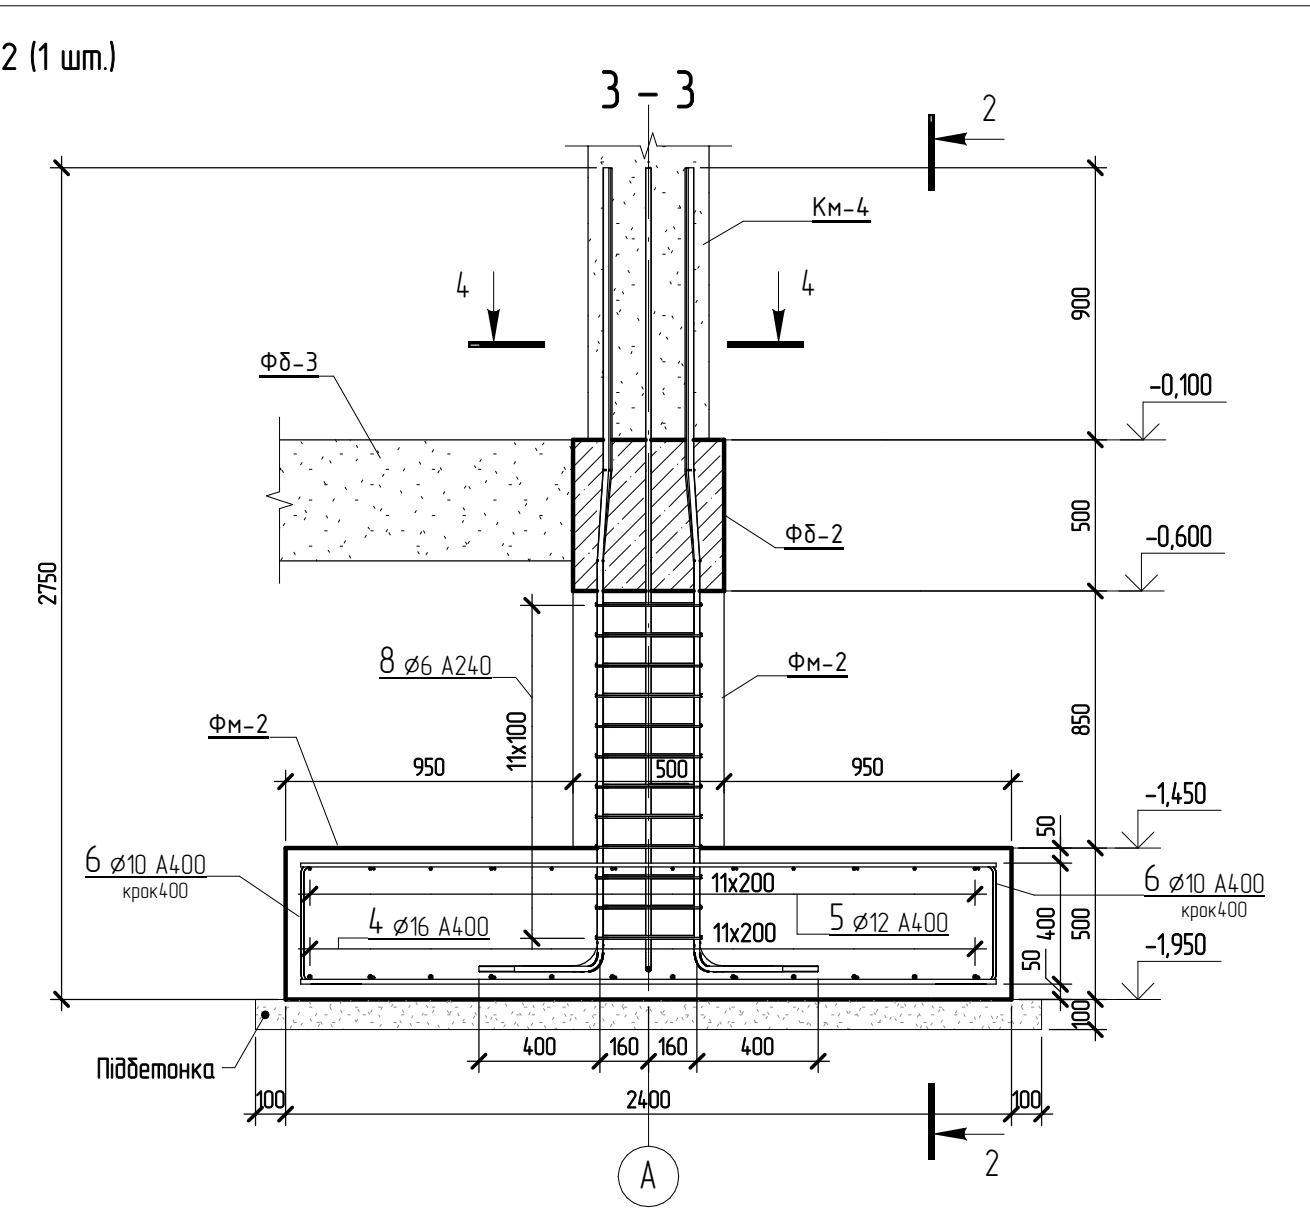
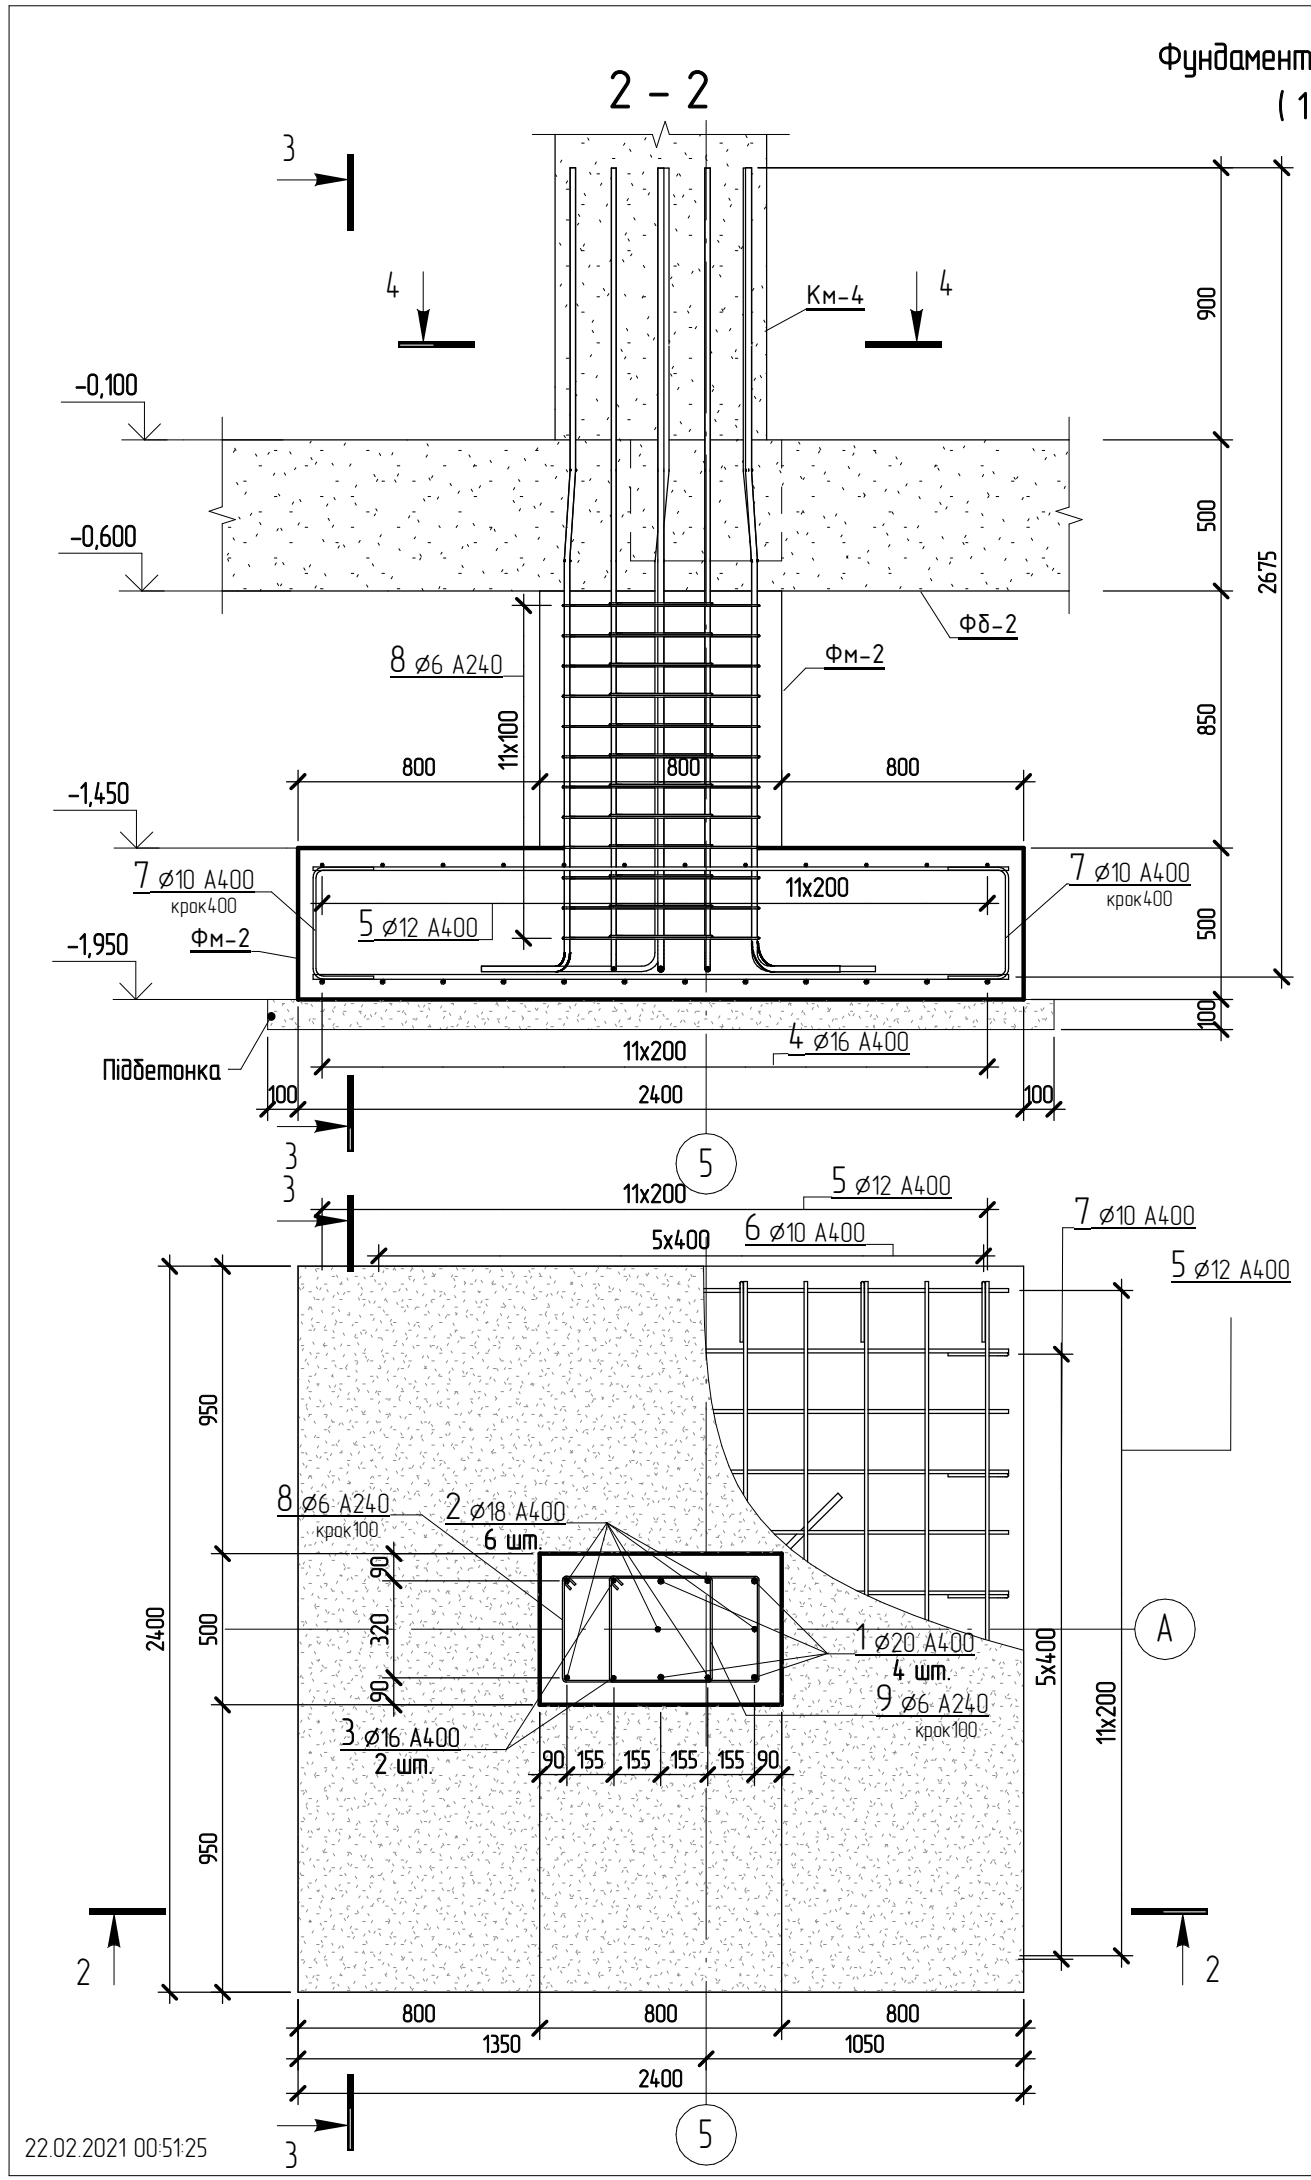


Специфікація арматури Фм-2					
* – див. відомість деталей, ** – стрижні дані в позаних метрах з урахуванням напуску 10%					
Поз.	Призначення	Типорозмір	Кіл-сть шт	Маса од, кг	Примітки
1	ГОСТ 5781-82	Ø20 A400 L= 3020	4	7,5	30
2	ГОСТ 5781-82	Ø18 A400 L= 3020	6	6,1	36,6
3	ГОСТ 5781-82	Ø16 A400 L= 3020	2	4,8	9,6
4	ГОСТ 5781-82	Ø16 A400 L= 2300	24	3,7	88,8
5	ГОСТ 5781-82	Ø12 A400 L= 2300	24	2,1	50,4
6 *	ГОСТ 5781-82	Ø10 A400 L= 760	12	0,47	5,64
7 *	ГОСТ 5781-82	Ø10 A400 L= 720	12	0,45	5,4
8 *	ГОСТ 5781-82	Ø6 A240 L= 2060	12	0,46	5,52
9 *	ГОСТ 5781-82	Ø6 A240 L= 1420	12	0,32	3,84
Всього:			108	235,8	
		Матеріалу			
Фм-2		Бетон C20/25			3,22 м³

Відомість деталей		Відомість деталей	
Поз.	Ескіз	Поз.	Ескіз
6		8	
7		9	

- ПРИМІТКИ:
- За умовну відмітку 0.000 прийнято рівень чистої підлоги 1-го поверху.
 - Відмітки та довжини елементів уточнити по місцю ;
 - Арматурні роботи вести згідно СНІП 3.03.01-87 .
 - Гнути арматуру механічним способом.
 - Для ведення бетонних робіт при влаштуванні монолітних з/б фундаментів використовувати бетон C20/25 P4
 - Матеріали вказані без втрат та відходів.

						2020/02-01-КР				
						Проект індивідуального будинку комерційного призначення за адресою: с. Святопертівське вул. Промислова 2 –				
Зм.	Кіл-ть	Арк.	№ док.	Підпис	Дата	Конструктивні рішення	Стадія	Арк.	Аркуші	
ГІП		Гормаш А.С.					РП	5		
Розробив		0508666723					ФМ-2	м. Вишгород		

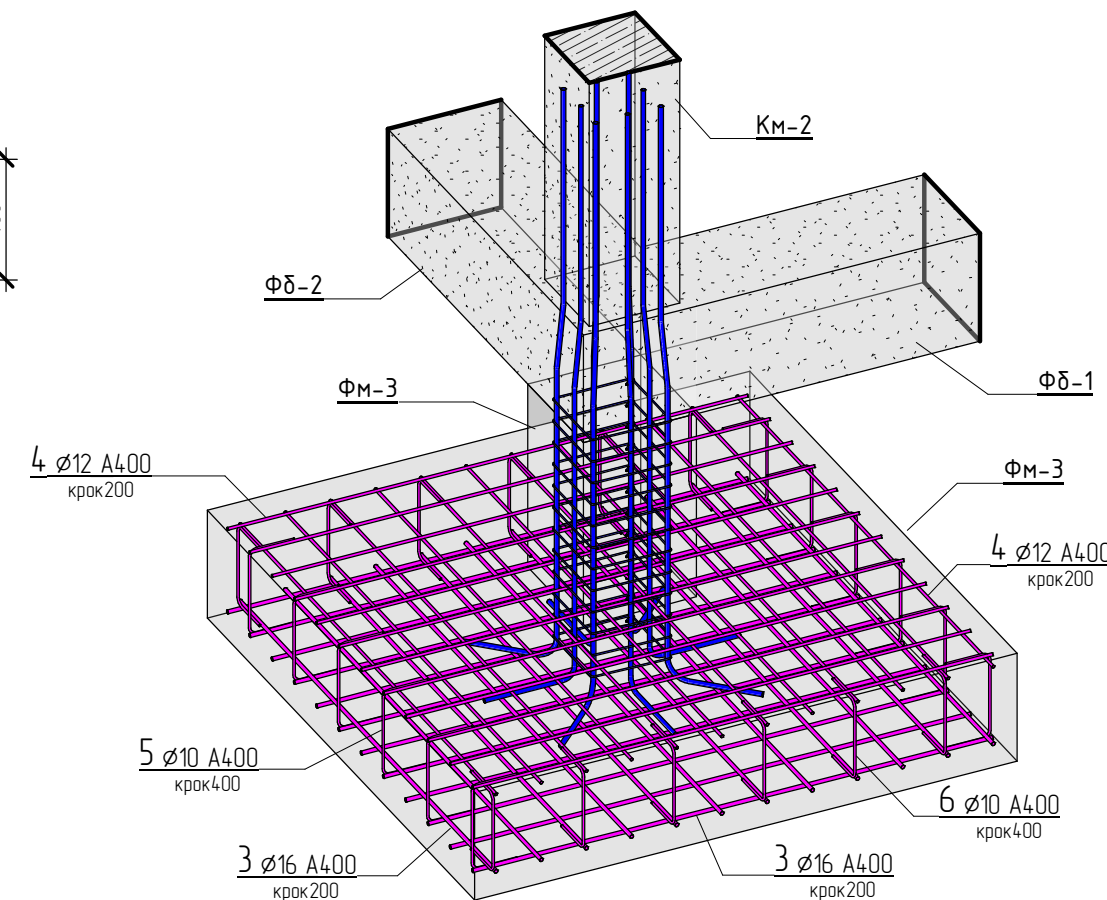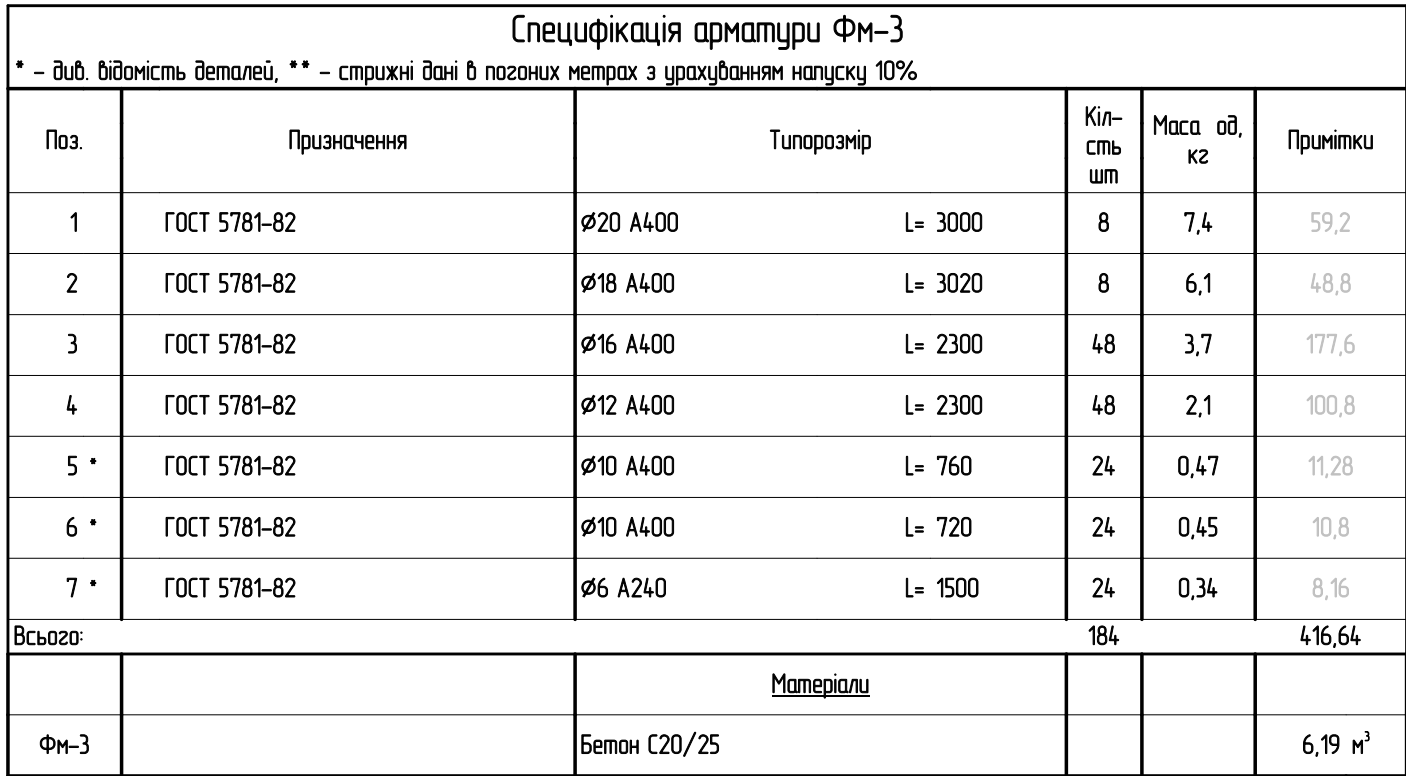


Відомість деталей		
Поз.	Ескіз	
5		$A = 400;$ $B = 200; R = 50$
6		$A = 380;$ $B = 200; R = 50$

Відомість деталей		
Поз.	Ескіз	
7		$A = 340;$ $B = 340; B = 44;$ $Don = 15$



ПРИМІТКИ:

1. За умовні відмітки 0.000 прийнято рівень чистої підлоги 1-го поверху.
2. Відмітки та довжини елементів уточнити по місцю ;
3. Арматурні роботи вести згідно СНП 3.03.01-87 .
4. Гнути арматуру механічним способом.
5. Для ведення бетонних робіт при влаштуванні монолітних з/б фундаментів використовувати бетон С20/25 Р4.
6. Матеріали вказані без втрат та відходів.

						2020/02-01-КР			
						Проект індивідуального будинку комерційного призначення за адресою: с. Святопертівське вул. Промислова 2 –			
Зм.	Кіл-ть	Арк.	№ док.	Підпис	Дата				
ГП						Конструктивні рішення	Стадія	Арк.	Аркуші
Розробив		Горماش А.С. 0508666723					РП	6	
						Фм-3	м. Вишгород		

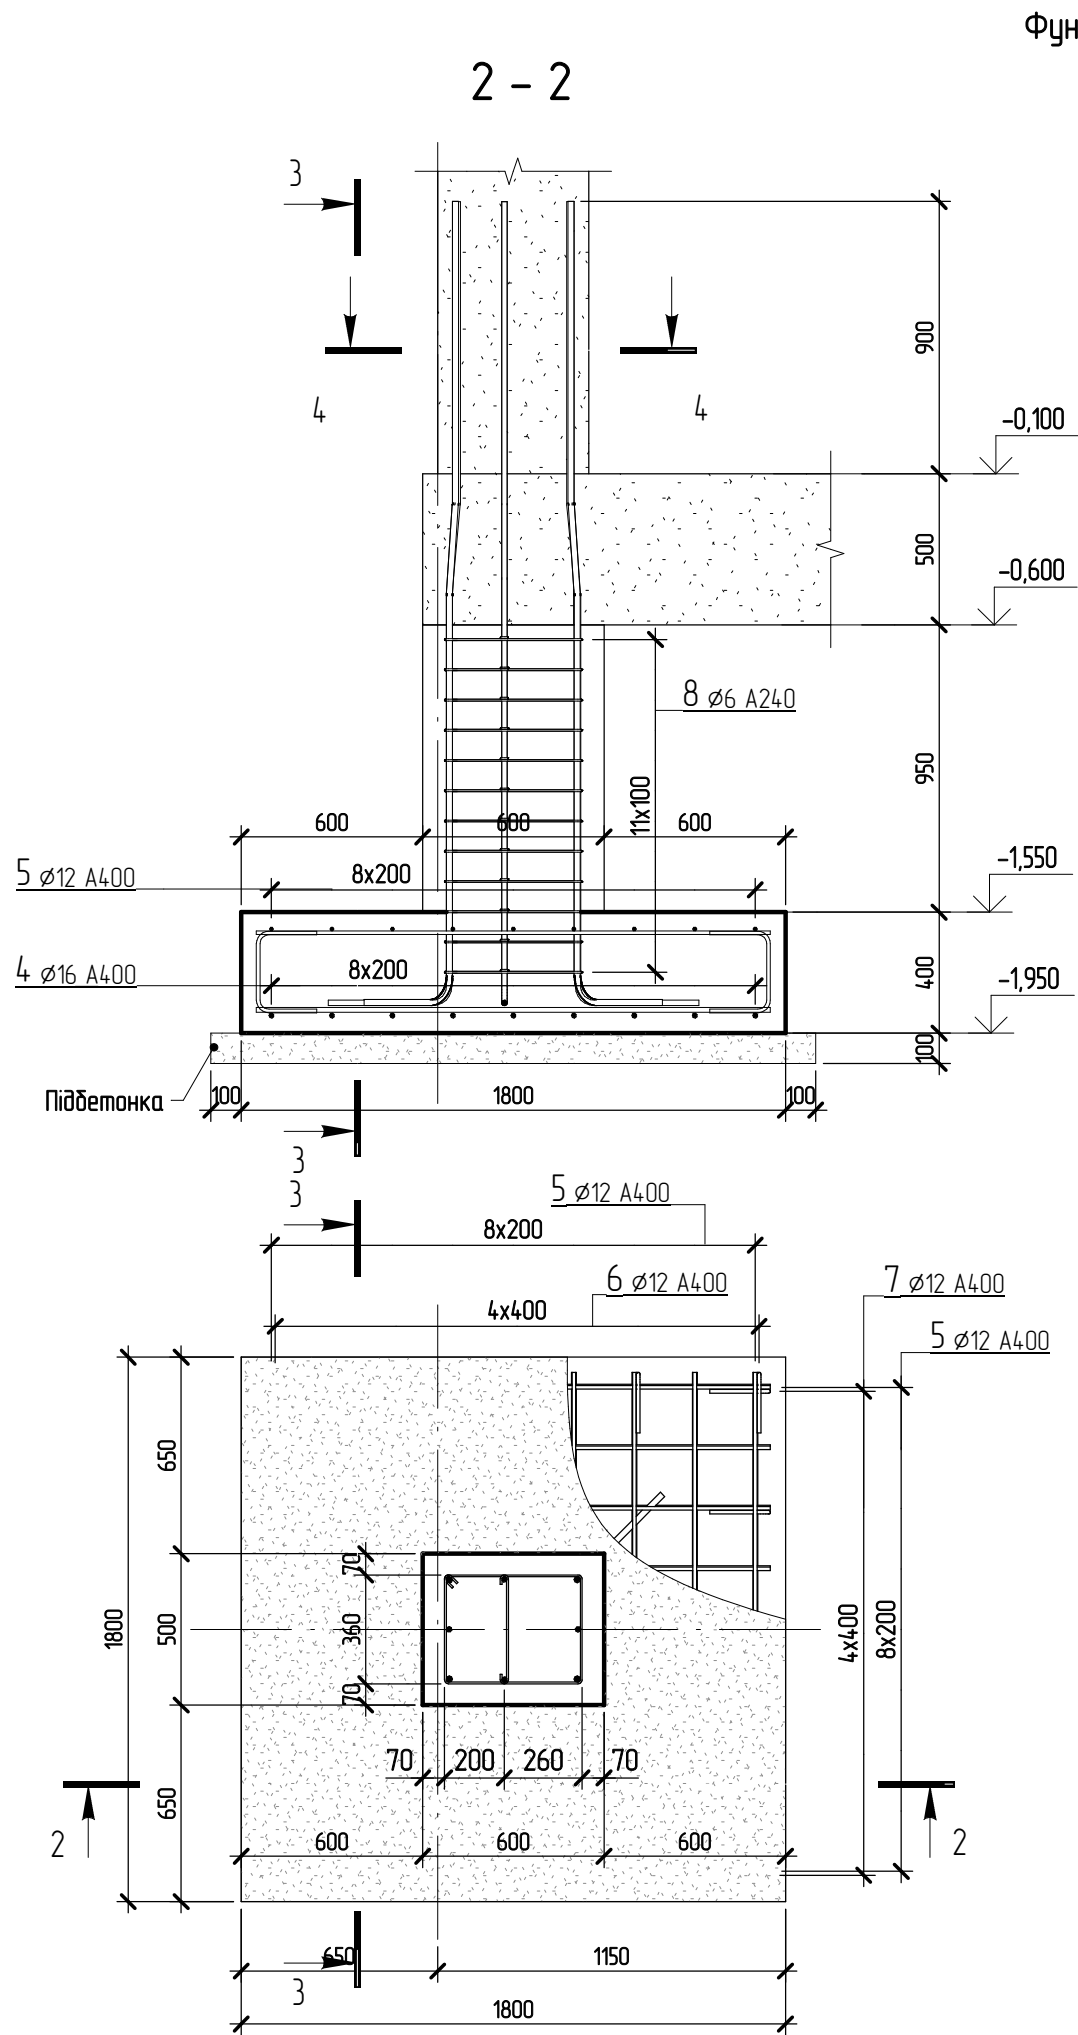

Специфікація арматури ФМ-5						
* – див. відомість деталей, ** – стрижні дані в позаних метрах з урахуванням напуску 10%						
Поз.	Призначення	Типорозмір		Кіл-сть шт	Маса од, кг	Примітки
1	ГОСТ 5781-82	Ø20 A400	L= 3000	4	7,4	29,6
2	ГОСТ 5781-82	Ø18 A400	L= 3040	2	6,1	12,2
3	ГОСТ 5781-82	Ø18 A400	L= 3020	2	6,1	12,2
4	ГОСТ 5781-82	Ø16 A400	L= 1700	18	2,7	48,6
5	ГОСТ 5781-82	Ø12 A400	L= 1700	18	1,6	28,8
6 *	ГОСТ 5781-82	Ø12 A400	L= 640	10	0,57	5,7
7 *	ГОСТ 5781-82	Ø12 A400	L= 620	10	0,56	5,6
8 *	ГОСТ 5781-82	Ø6 A240	L= 1680	12	0,38	4,56
9 *	ГОСТ 5781-82	Ø6 A240	L= 440	12	0,1	1,2
Всього:				88	148,46	
		Матеріалу				
ФМ-5		Бетон C20/25				1,58 м³

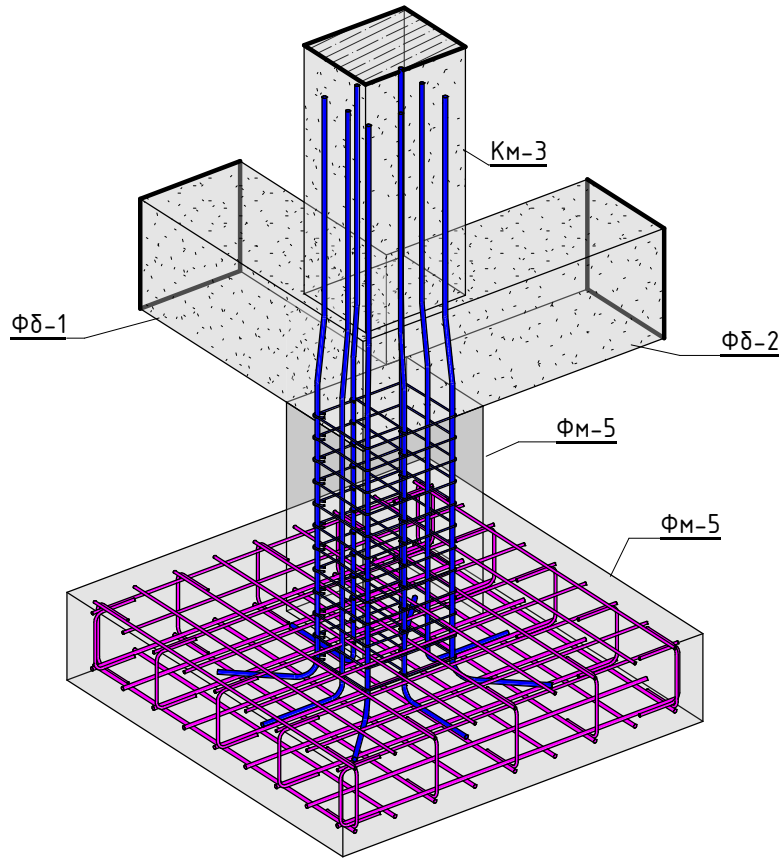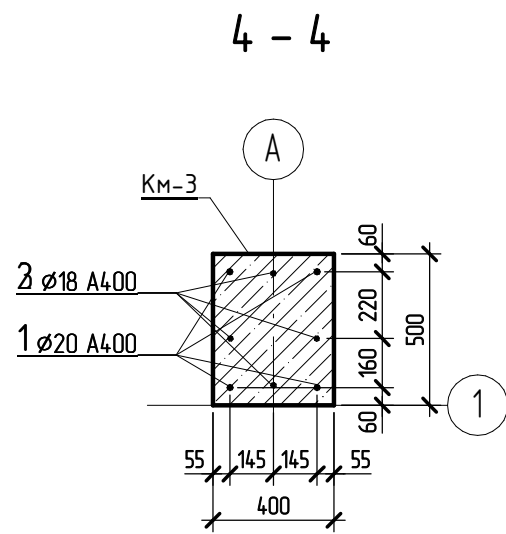


Відомість деталей			Відомість деталей		
Поз.	Ескіз		Поз.	Ескіз	
6			8		
7			9		

- ПРИМІТКИ:
- За умовну відмітку 0.000 прийнято рівень чистої підлоги 1-го поверху.
 - Відмітки та довжини елементів уточнити по місцю ;
 - Арматурні роботи вести згідно СНІП 3.03.01-87 .
 - Гнути арматуру механічним способом.
 - Для ведення бетонних робіт при влаштуванні монолітних з/б фундаментів використовувати бетон С20/25 Р4
 - Матеріали вказані без втрат та відходів.

						2020/02-01-КР			
						Проект індивідуального будинку комерційного призначення за адресою: с. Святопертівське вул. Промислова 2 –			
Зм.	Кіл-ть	Арк.	№ док.	Підпис	Дата	Конструктивні рішення	Стадія	Арк.	Аркуш
ГІП							РП	8	
Розробив		Гормаш А.С.	0508666723						
						ФМ-5	м. Вишгород		






План фундаментних балок
(1 : 100)

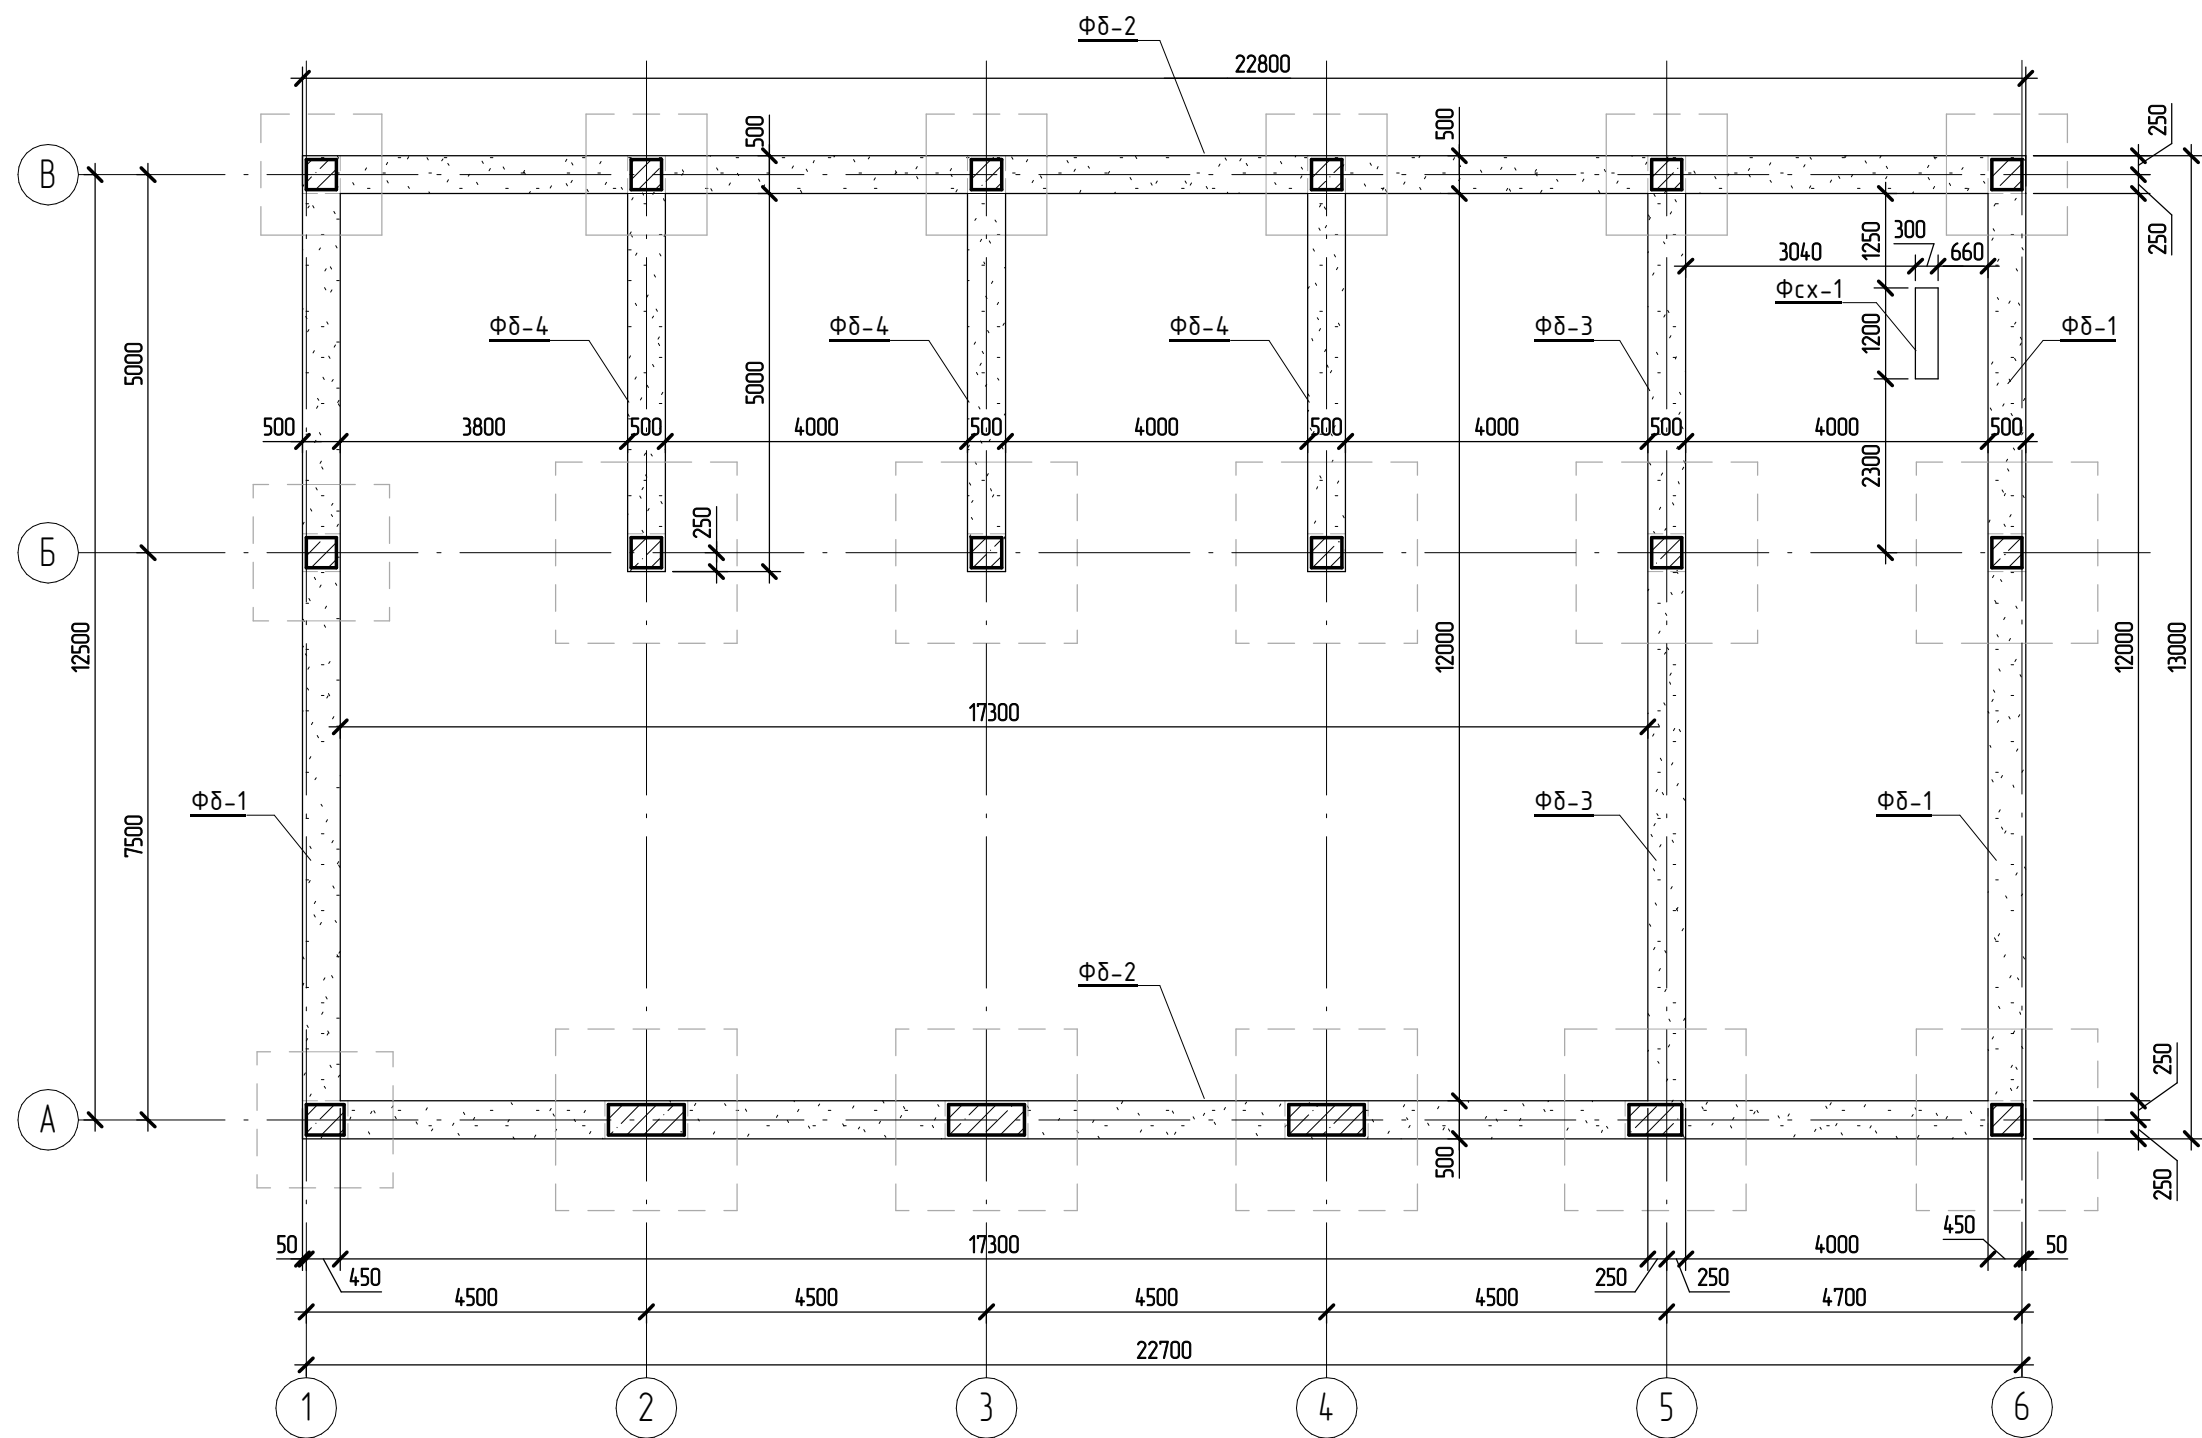

ПРИМІТКИ:

- 1. За умовну відмітку 0.000 прийнято рівень чистої підлоги 1-го поверху.
- 2. Відмітки та довжини елементів уточнити по місцю ;
- 3. Арматурні роботи вести згідно СНІП 3.03.01-87 .
- 4. Гнути арматуру механічним способом.
- 5. Для ведення бетонних робіт при влаштуванні монолітних з/б фундаментів використовувати бетон С20/25 W6 P4
- 6. Матеріали вказані без втрат та відходів.

						2020/02-01-КР			
						Проект індивідуального будинку комерційного призначення за адресою: с. Святопертиське вул. Промислова 2 -			
Зм.	Кіл-ть	Арк.	№ док.	Підпис	Дата	Конструктивні рішення	Стадія	Арк.	Аркуші
ГП							РП	11	
Розробив		Гормаш А.С.				План фундаментних балок Фд-1..Фд-4	м. Вишгород		
		0508666723							

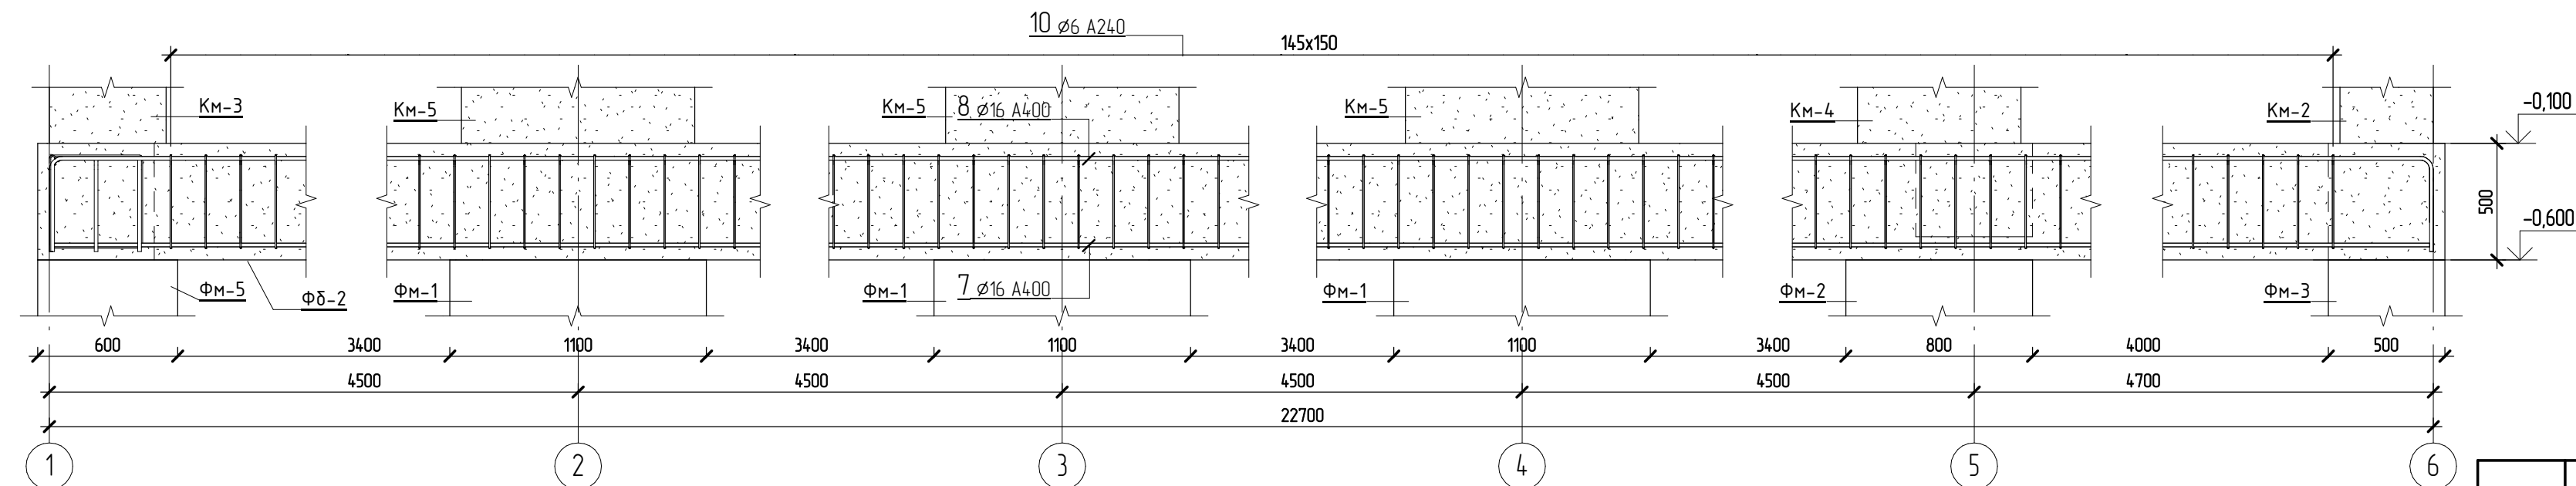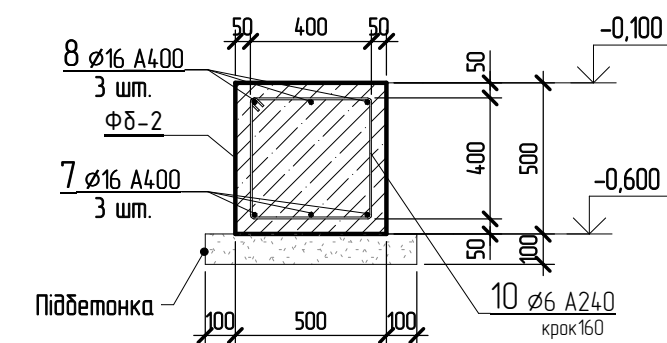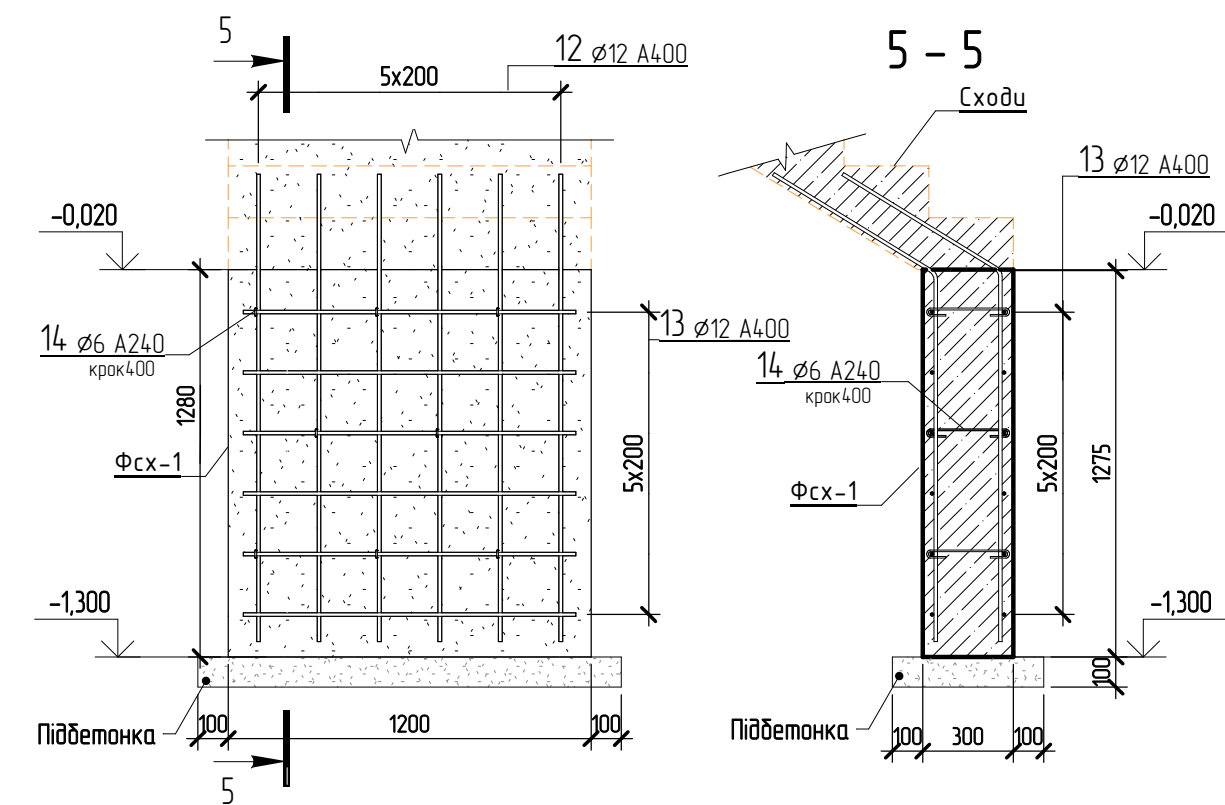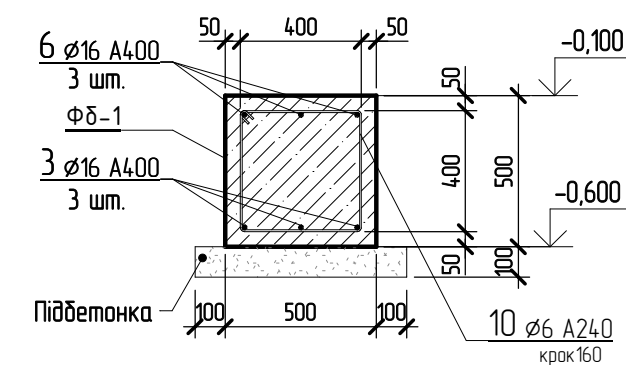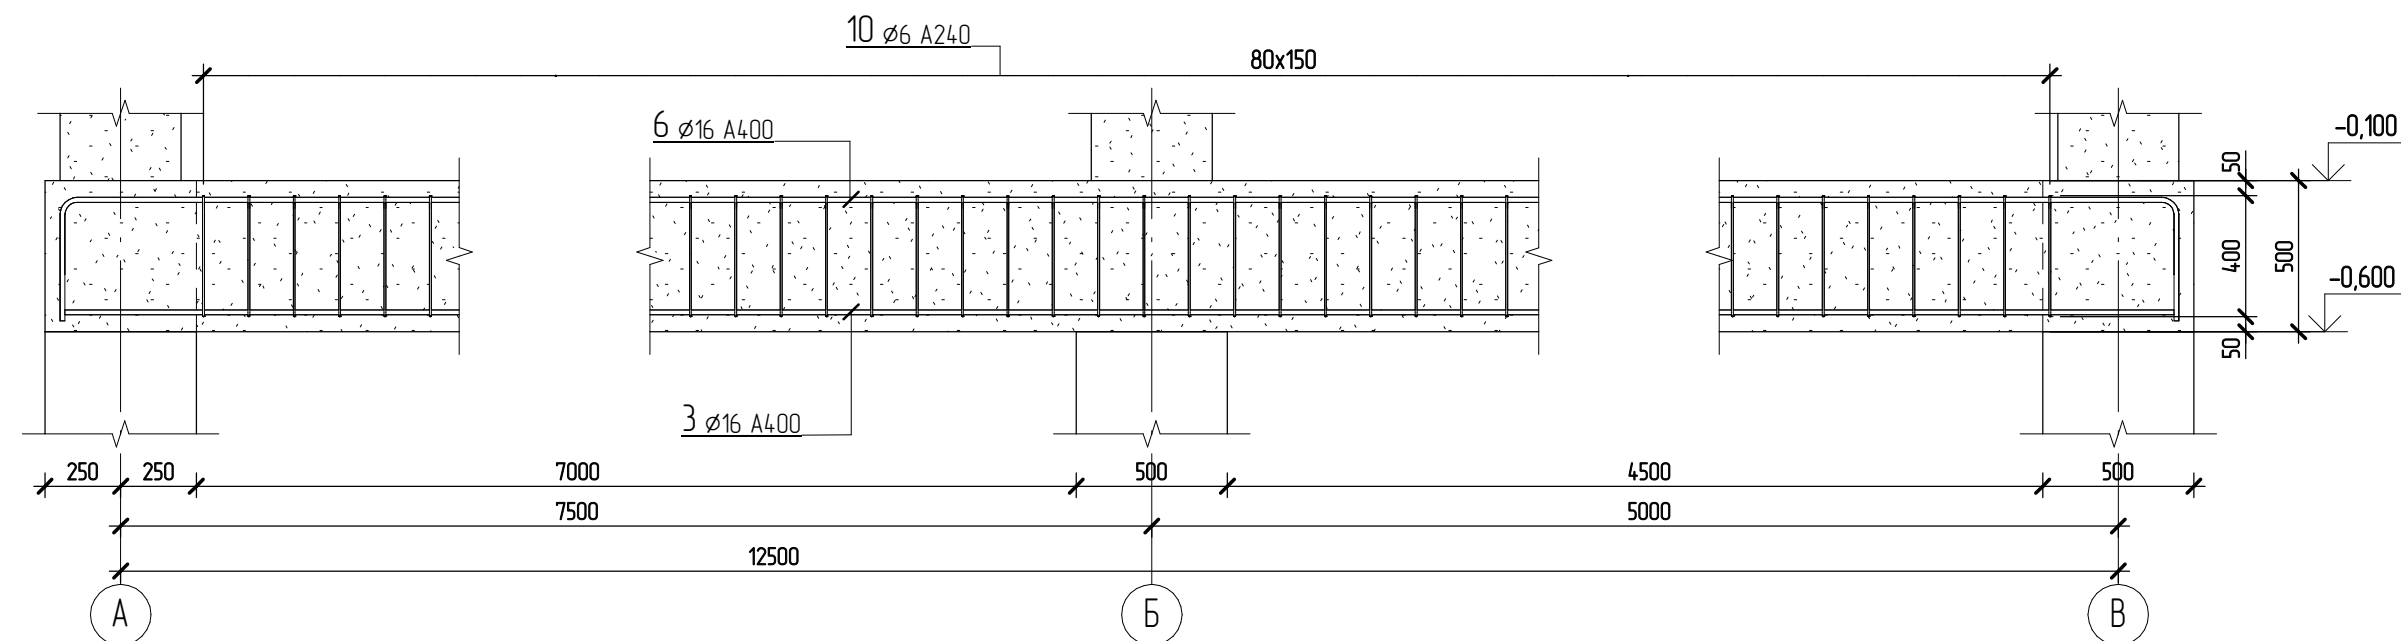

1. За умовну відмітку 0.000 прийнято рівень чистої підлоги 1-го поверху.
2. Відмітки та довжини елементів уточнити по місцю ;
3. Арматурні роботи вести згідно СНП 3.03.01-87 .
4. Гнути арматуру механічним способом.
5. Для ведення бетонних робіт при влаштуванні монолітних з/б фундаментів використовувати бетон С20/25 W6 P4
6. Матеріали вказані без втрат та відходів.



Специфікація арматури Фсх-1					
* – див. відомість деталей, ** – стрижні дані в позаних метрах з урахуванням напуску 10%					
Поз.	Призначення	Типорозмір	Кіль- сть шт	Маса од, кг	Примітки
11 *	ГОСТ 5781-82	Ø12 А400 L= 1840	6	1,7	10,2
12 *	ГОСТ 5781-82	Ø12 А400 L= 1840	6	1,7	10,2
13	ГОСТ 5781-82	Ø12 А400 L= 1100	12	0,98	11,76
14	ГОСТ 5781-82	Ø6 А240 L= 420	8	0,1	0,8
Всього:			32		32,96
		Матеріалу			
Стм-Фсх-1		Бетон С20/25			0,46 м³

Відомість деталей		
Поз.	Ескіз	
11		$A = 640;$ $B = 1220;$ $B = 540;$ $Доп = 60$



Відомість деталей	
Поз.	Ескіз
12	 $A = 620;$ $B = 1240; B = 525,$ $Don = 60$

						2020/02-01-КР			
						Проект індивідуального будинку комерційного призначення за адресою: с. Святопертіївське вул. Промислова 2 –			
Зм.	Кіл-ть	Арк.	№ док.	Підпис	Дата	Конструктивні рішення	Стадія	Арк.	Аркуші
ГП							РП	12	
Розробив		Гормаш А.С.	0508666723			Армування Фб-1, Фб-2, Фсх-1	м. Вишгород		

ФД-3
(1 : 25)

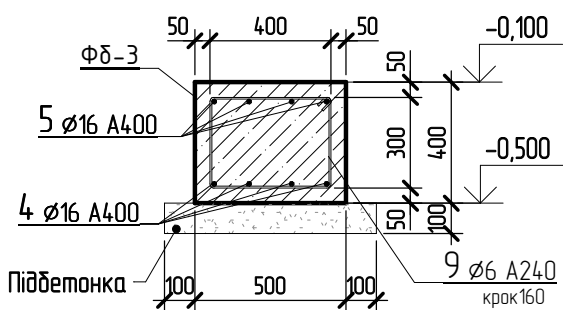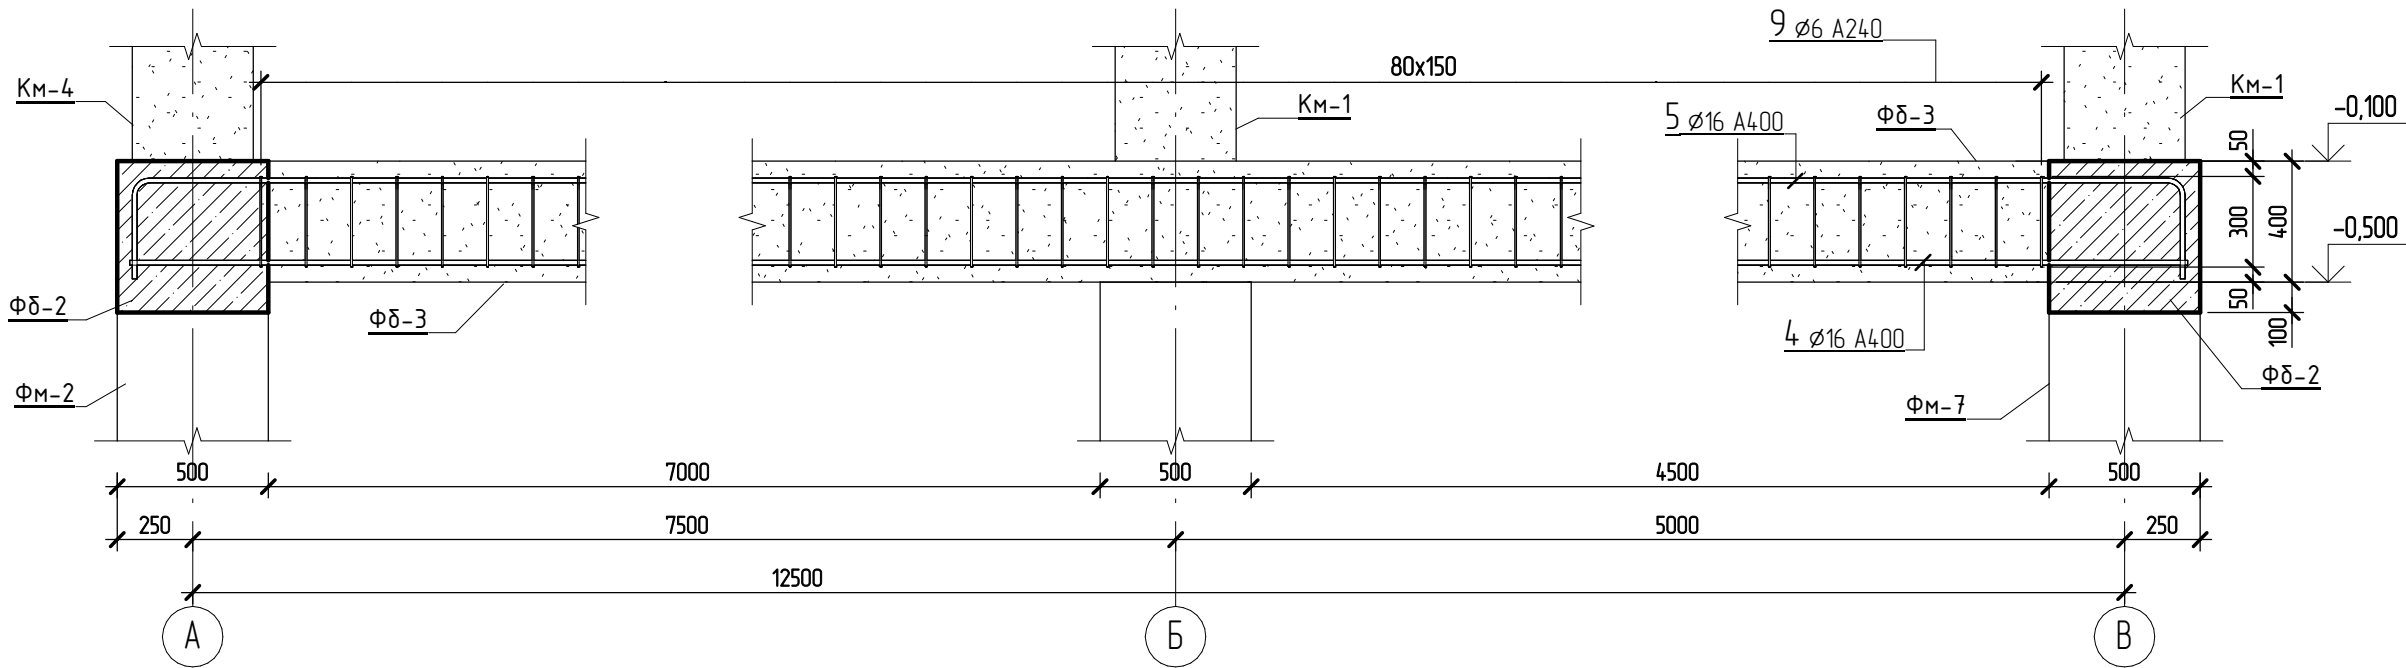

ФД-4
(1 : 25)

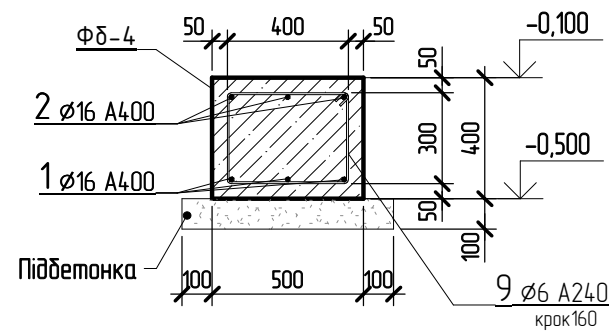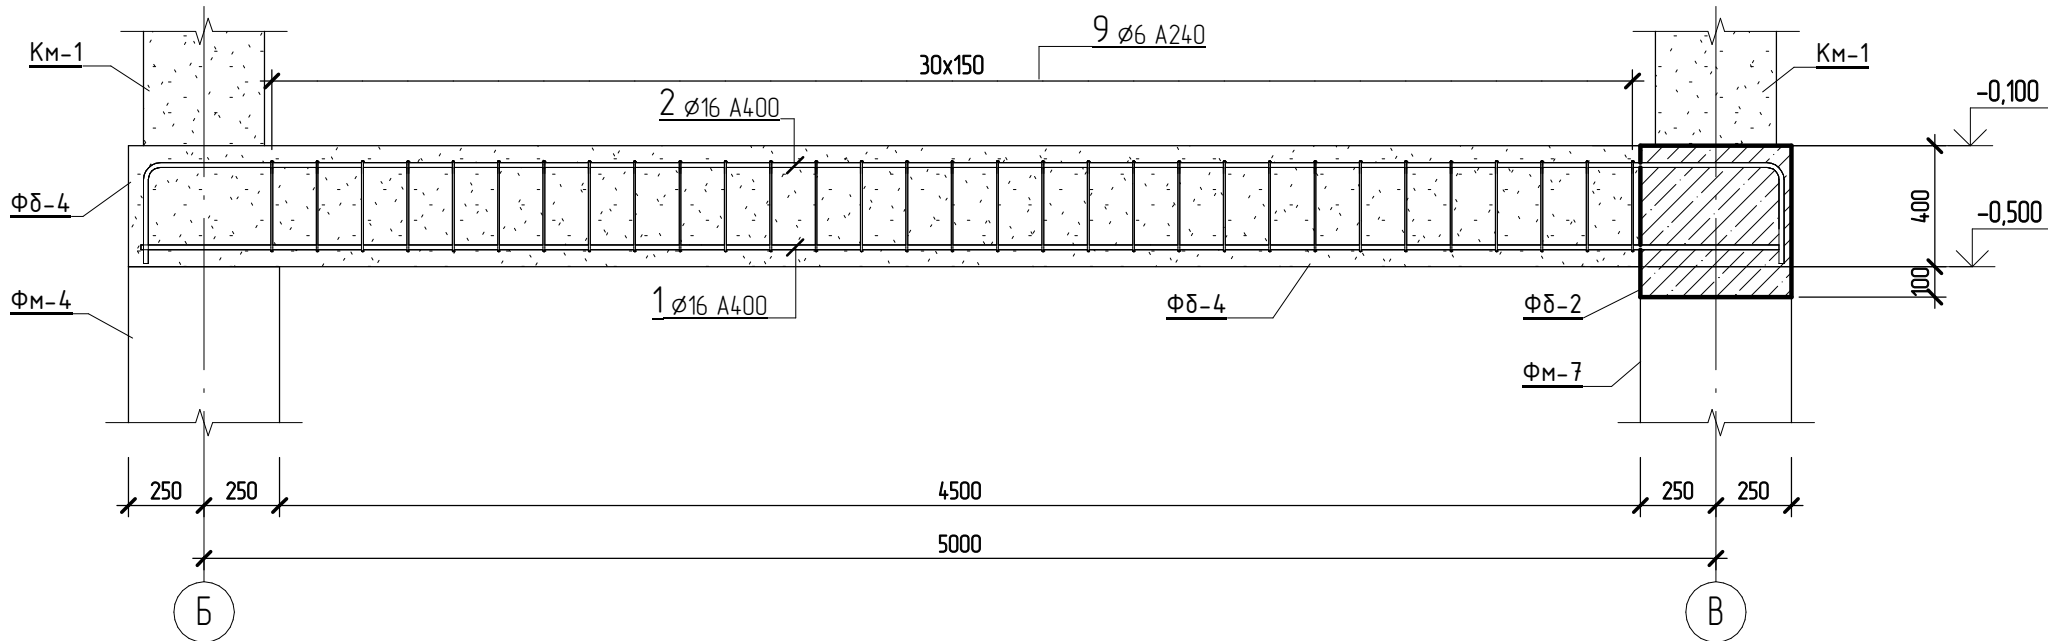

ПРИМІТКИ:

- 1. За умовну відмітку 0.000 прийнято рівень чистої підлоги 1-го поверху.
- 2. Відмітки та довжини елементів уточнити по місцю ;
- 3. Арматурні роботи вести згідно СНІП 3.03.01-87 .
- 4. Гнути арматуру механічним способом.
- 5. Для ведення бетонних робіт при влаштуванні монолітних з/б фундаментів використовувати бетон С20/25 W6 P4
- 6. Матеріали вказані без втрат та відходів.

Специфікація арматури фундаментної балки ФД-1,...ФД-4

* – див. відомість деталей, ** – стрижні дані в позанних метрах з урахуванням напуску 10%

Поз.	Призначення	Типорозмір	Кіл-сть шт	Маса од, кг	Примітки
1	ГОСТ 5781-82	Ø16 A400 L= 5420	9	8,6	77,4
2	ГОСТ 5781-82	Ø16 A400 L= 6020	9	9,5	85,5
3	ГОСТ 5781-82	Ø16 A400 L= 12860	6	20,3	121,8
4	ГОСТ 5781-82	Ø16 A400 L= 12920	4	20,4	81,6
5	ГОСТ 5781-82	Ø16 A400 L= 13500	4	21,4	85,6
6	ГОСТ 5781-82	Ø16 A400 L= 13640	6	21,6	129,6
7	ГОСТ 5781-82	Ø16 A400 L= 22660	6	35,8	214,8
8	ГОСТ 5781-82	Ø16 A400 L= 23440	6	37	222
9 *	ГОСТ 5781-82	Ø6 A240 L= 1460	174	0,33	57,42
10 *	ГОСТ 5781-82	Ø6 A240 L= 1660	454	0,37	167,98
Всього:			678		1243,7

		Матеріалу			
ФД-1		Бетон С20/25			6 м³
ФД-2		Бетон С20/25			11,4 м³
ФД-3		Бетон С20/25			2,4 м³
ФД-4		Бетон С20/25			3 м³

Всього:	22,8
---------	------

Відомість деталей


Поз.	Ескіз
10	Б А Б A = 380; Б = 380; В = 44; Доп = 15

Відомість деталей

Поз.	Ескіз
9	Б А Б A = 380; Б = 280; В = 44; Доп = 15


						2020/02-01-КР			
						Проект індивідуального будинку комерційного призначення за адресою: с. Святопертівське вул. Промислова 2 –			
Зм.	Кіл-ть	Арк.	№ док.	Підпис	Дата	Конструктивні рішення	Стадія	Арк.	Аркуші
ГІП							РП	13	
Розробив		Гормаш А.С. 0508666723					м. Вишгород		

План несучих вертикальних з/б елементів 1-го поверху на відм. 0,000
(1 : 80)

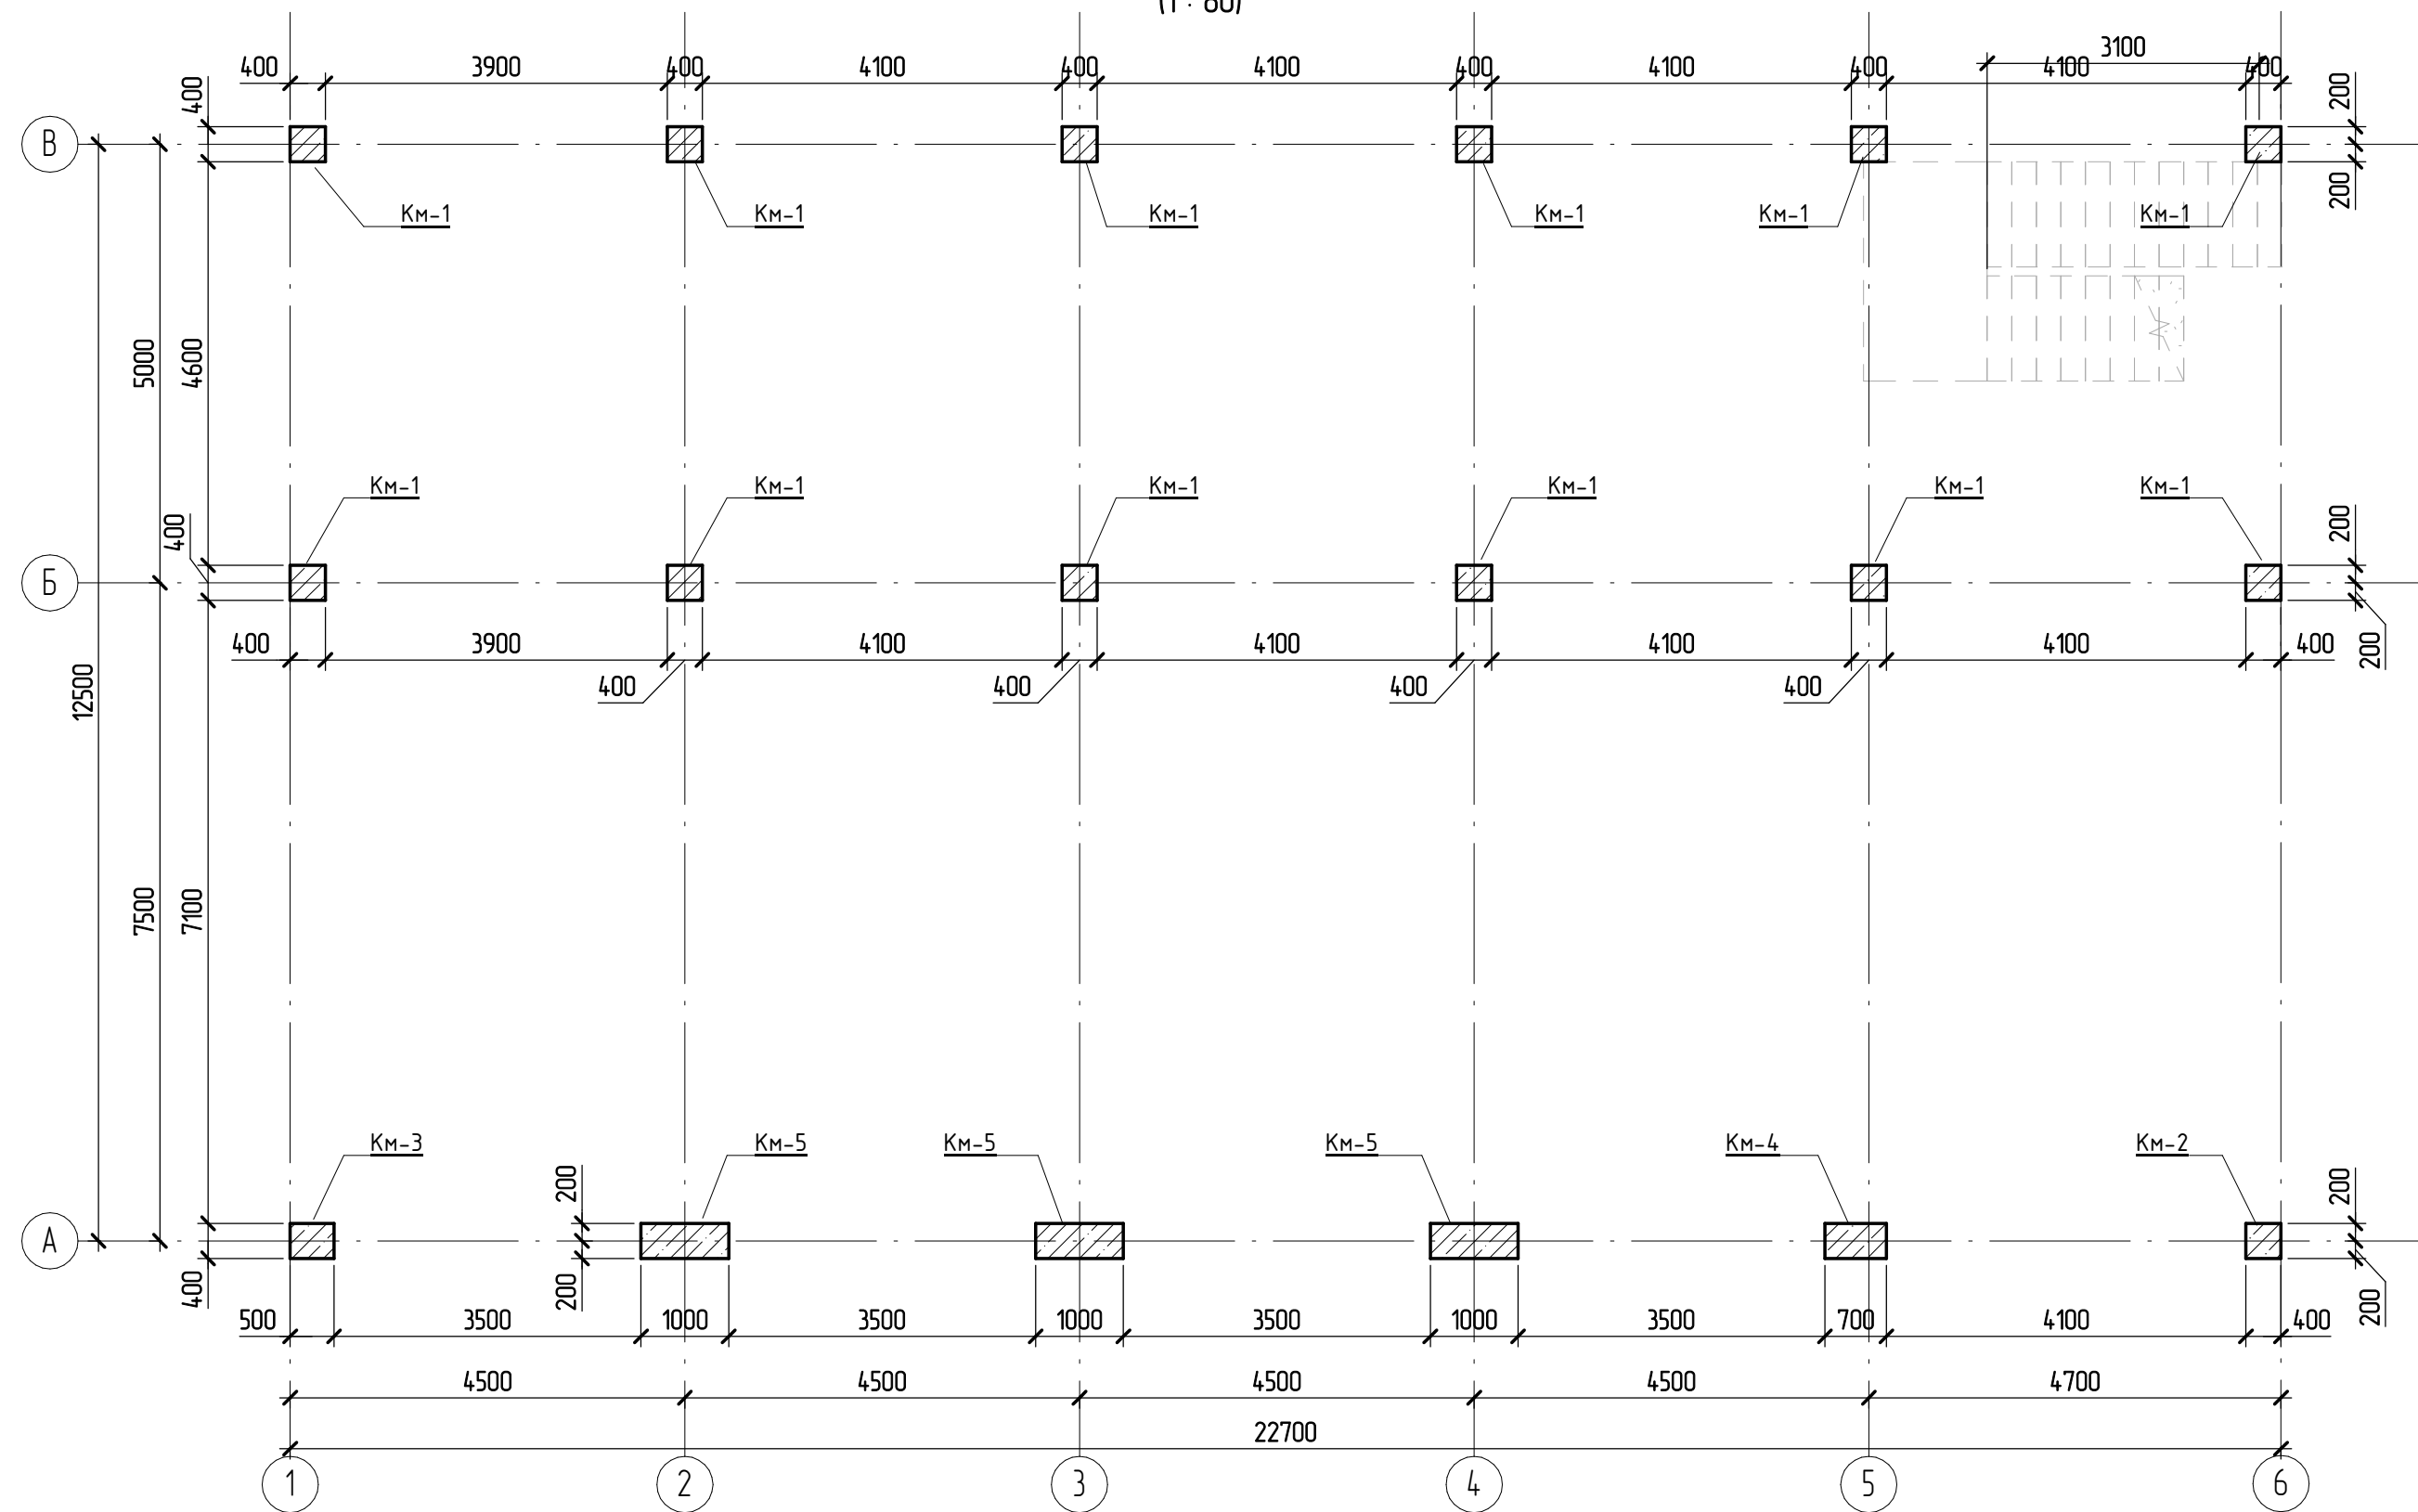

- ПРИМІТКИ:
1. За умовну відмітку 0.000 прийнято рівень чистої підлоги 1-го поверху.
 2. Відмітки та довжини елементів уточнити по місцю ;
 3. Арматурні роботи вести згідно СНІП 3.03.01-87 .
 4. Гнути арматуру механічним способом.
 5. Для ведення бетонних робіт при влаштуванні монолітних з/б колон 1-го поверху використовувати бетон С20/25 W6 P4
 6. Матеріали вказані без втрат та відходів.

						2020/02-01-КР			
						Проект індивідуального будинку комерційного призначення за адресою: с. Святопертiвське вул. Промислова 2 -			
Зм.	Кіл-ть	Арк.	№ док.	Підпис	Дата	Конструктивні рішення	Стадія	Арк.	Аркушiв
ГП _____							РП	14	
Розробив _____		Гормаш А.С. 0508666723				План несучих з/б вертикальних елементів 1-го поверху на відм. 0,000	м. Вишгород		

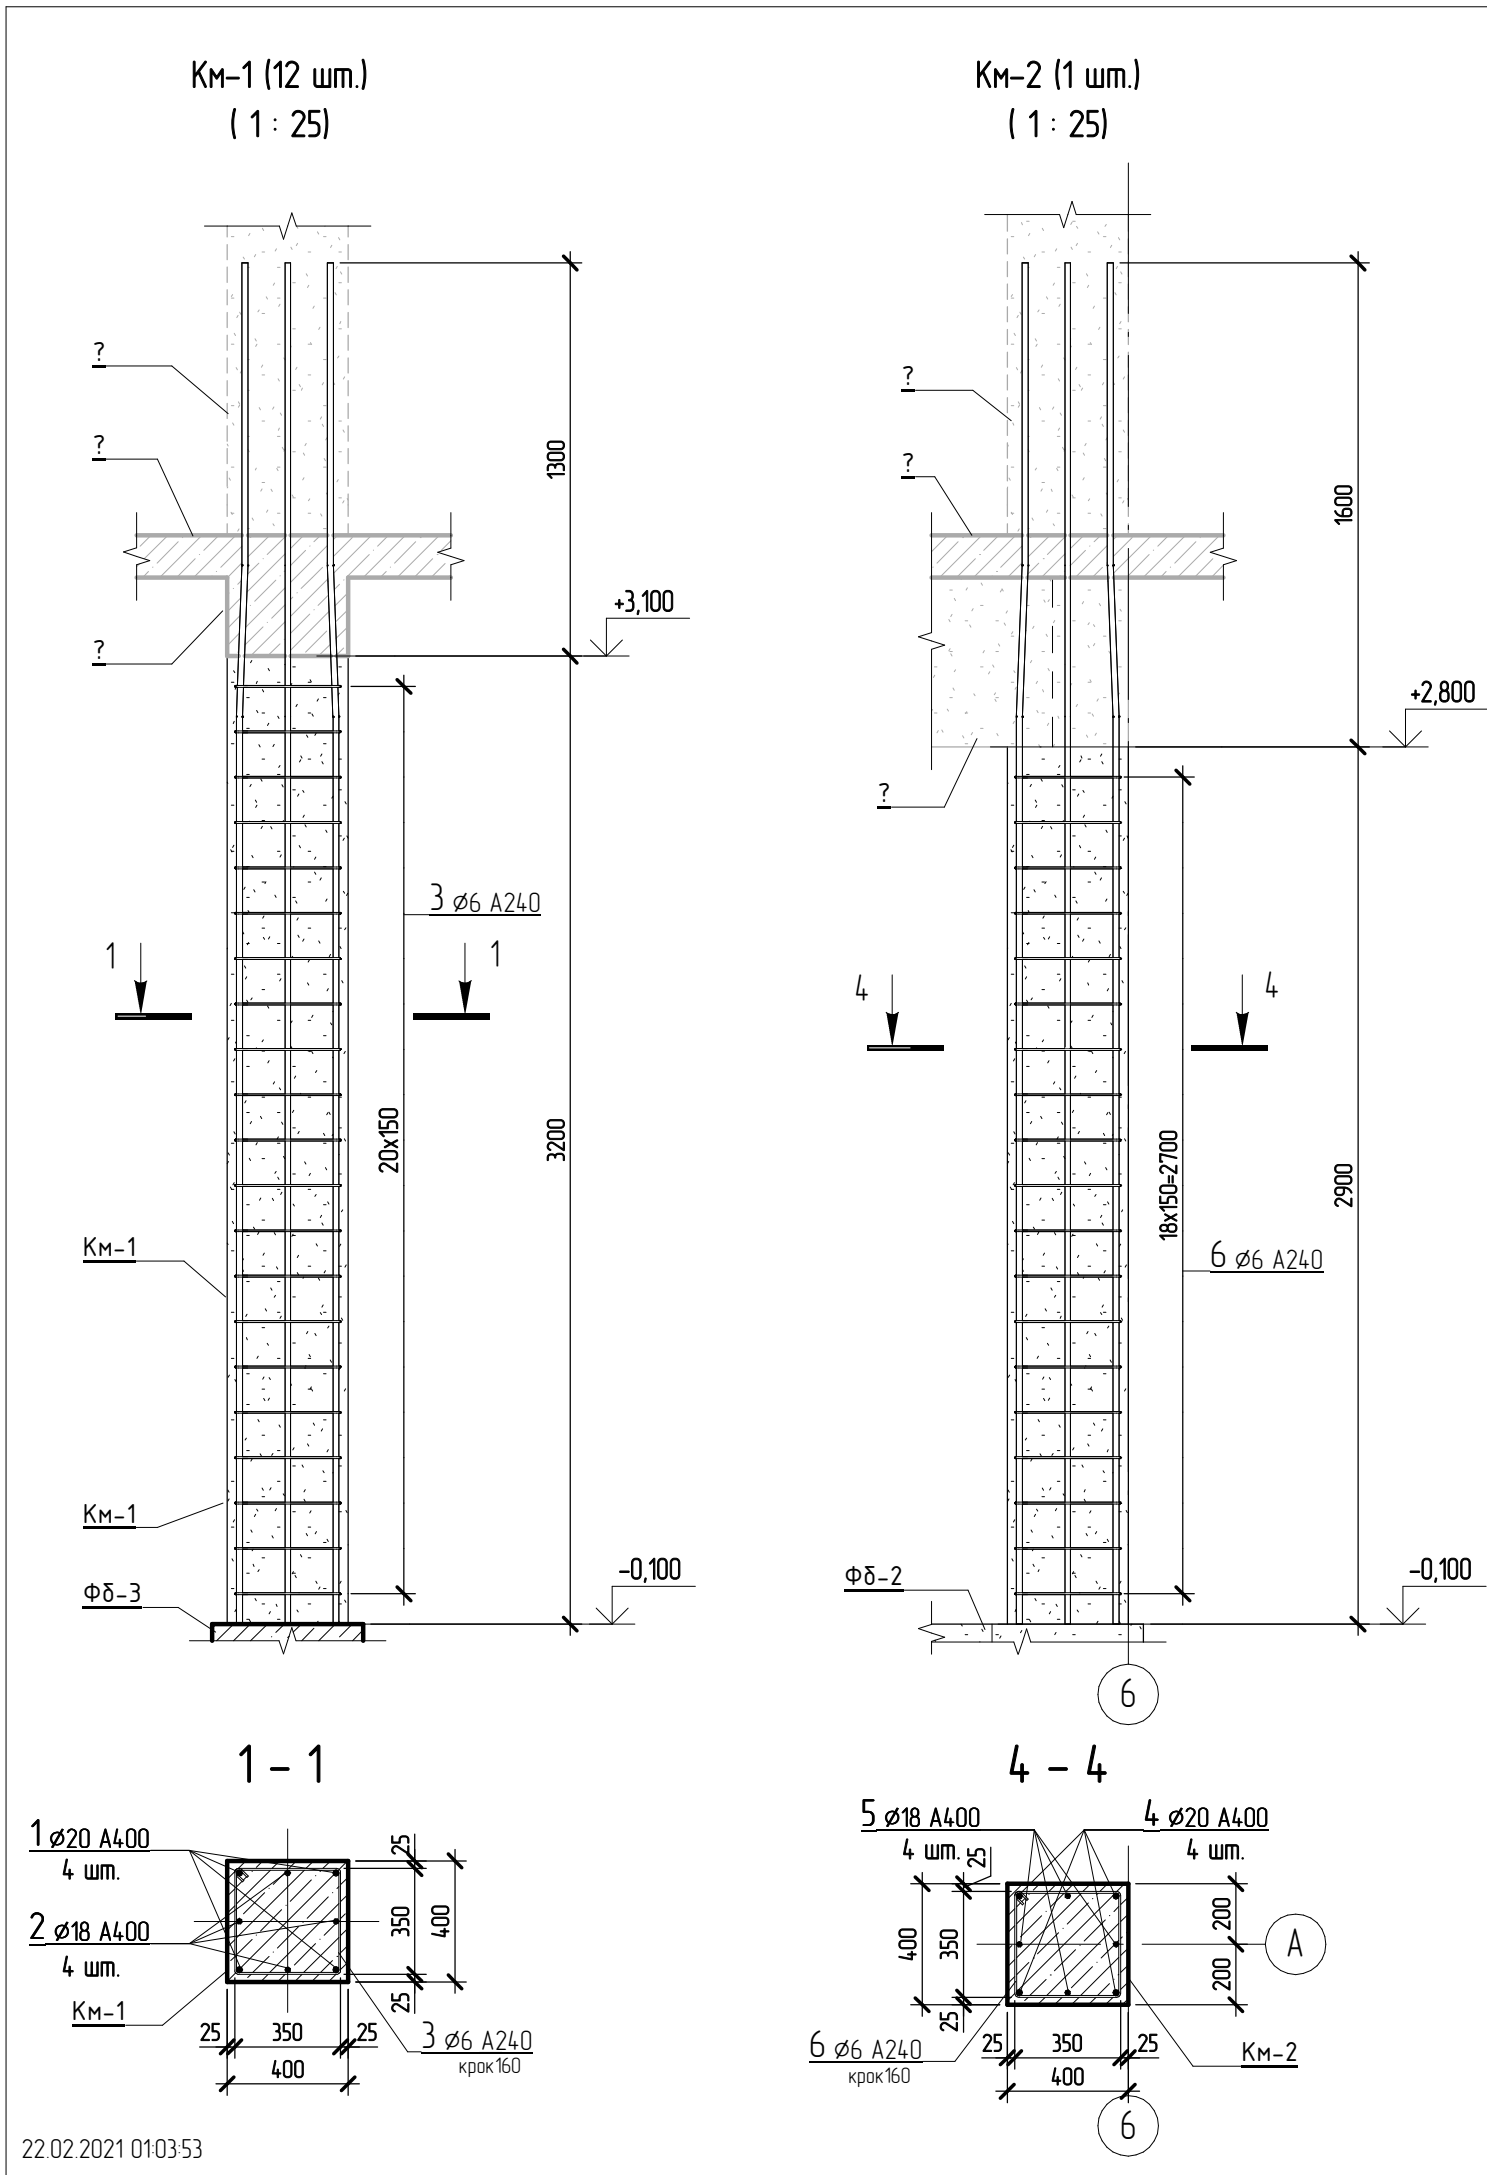




Специфікація арматури КМ-1					
* - див. відомість деталей, ** - стрижні дані в позонних метрах з урахуванням напуску 10%					
Поз.	Призначення	Типорозмір	Кіл-сть шт	Маса од, кг	Примітки
1	ГОСТ 5781-82	Ø20 A400 L= 4500	48	11,1	532,8
2	ГОСТ 5781-82	Ø18 A400 L= 4500	48	9	432
3 *	ГОСТ 5781-82	Ø6 A240 L= 1460	252	0,33	83,16
Всього:			348		1047,96
Матеріали					
КМ-1	Бетон С20/25				6,19 м³

Специфікація арматури КМ-2					
* - див. відомість деталей, ** - стрижні дані в позонних метрах з урахуванням напуску 10%					
Поз.	Призначення	Типорозмір	Кіл-сть шт	Маса од, кг	Примітки
4	ГОСТ 5781-82	Ø20 A400 L= 4500	4	11,1	44,4
5	ГОСТ 5781-82	Ø18 A400 L= 4500	4	9	36
6 *	ГОСТ 5781-82	Ø6 A240 L= 1460	21	0,33	6,93
Всього:			29		87,33
Матеріали					
КМ-2	Бетон С20/25				0,46 м³

Відомість деталей		Відомість деталей	
Поз.	Ескіз	Поз.	Ескіз
3	A = 340; B = 340; B = 44; Доп = 15	6	A = 340; B = 340; B = 44; Доп = 15

- ПРИМІТКИ:
- За умовну відмітку 0.000 прийнято рівень чистої підлоги 1-го поверху.
 - Відмітки та довжини елементів уточнити по місцю ;
 - Арматурні роботи вести згідно СНІП 3.03.01-87 .
 - Гнути арматуру механічним способом.
 - Для ведення бетонних робіт при влаштуванні монолітних з/б колон 1-го поверху використовувати бетон С20/25 W6 P4
 - Матеріали вказані без втрат та відходів.

						2020/02-01-КР			
						Проект індивідуального будинку комерційного призначення за адресою: с. Святопертївське вул. Промислова 2 –			
Зм.	Кіл-ть	Арк.	№ док.	Підпис	Дата	Конструктивні рішення	Стадія	Арк.	Аркуші
ГП							РП	15	
Розробив		Гормаш А.С. 0508666723				Км-1, Км-2, Армвання. Відомість матеріалів.	м. Вишгород		

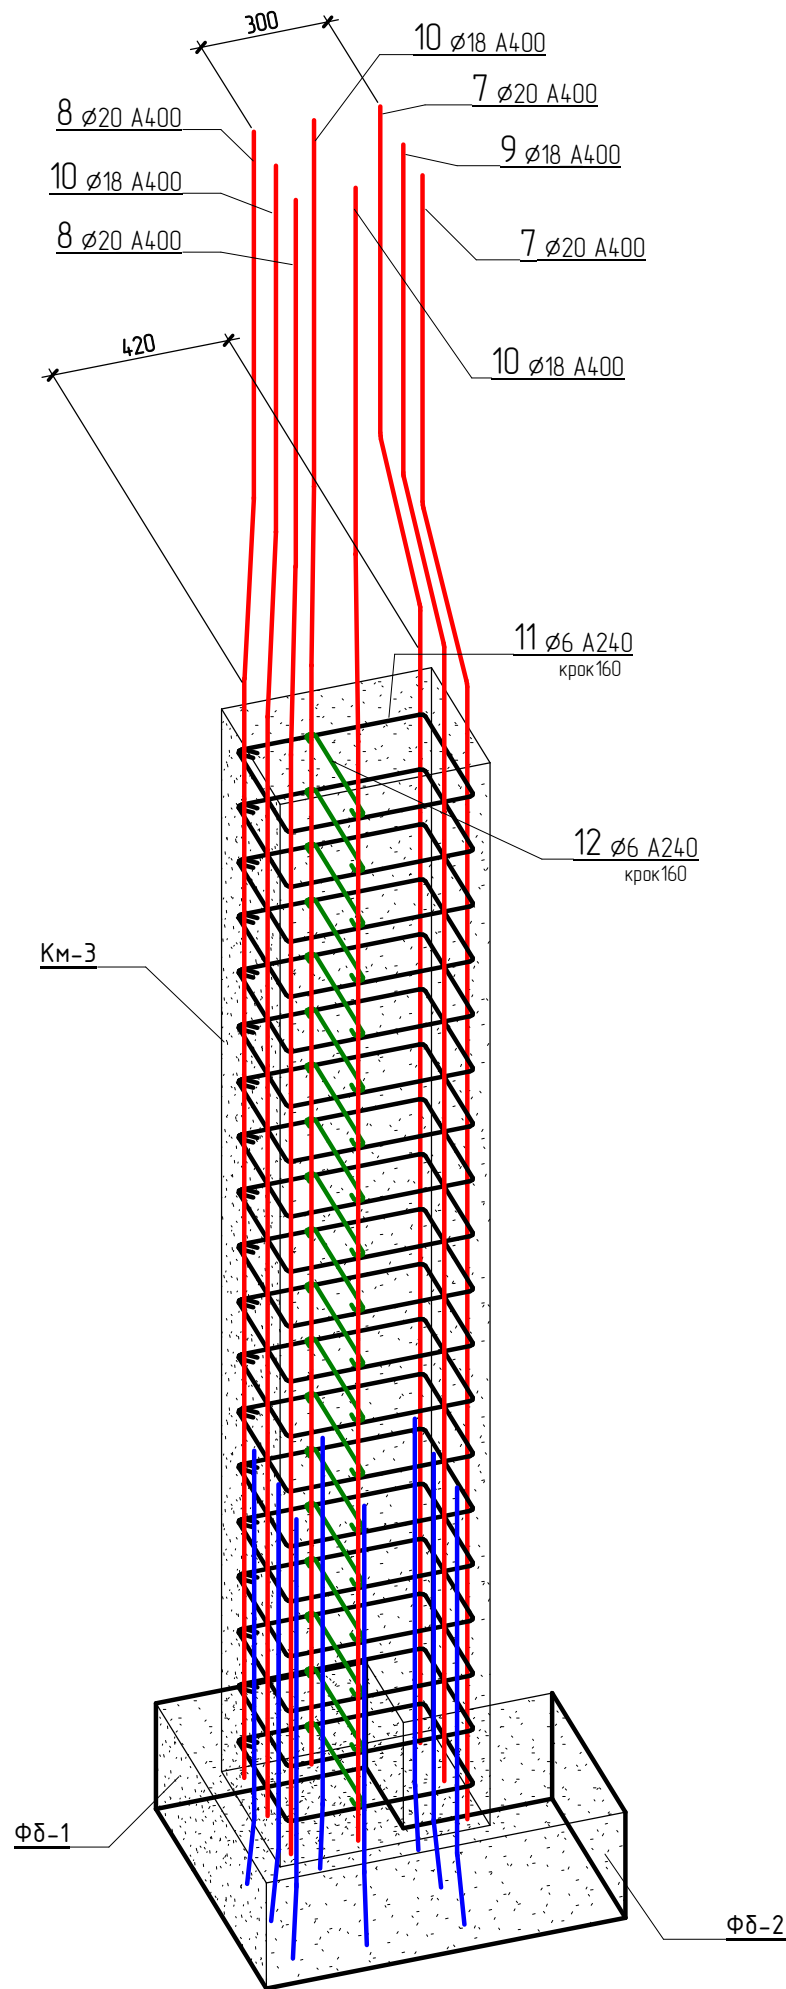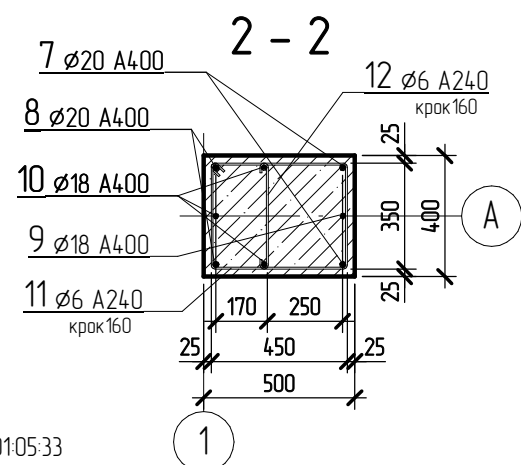
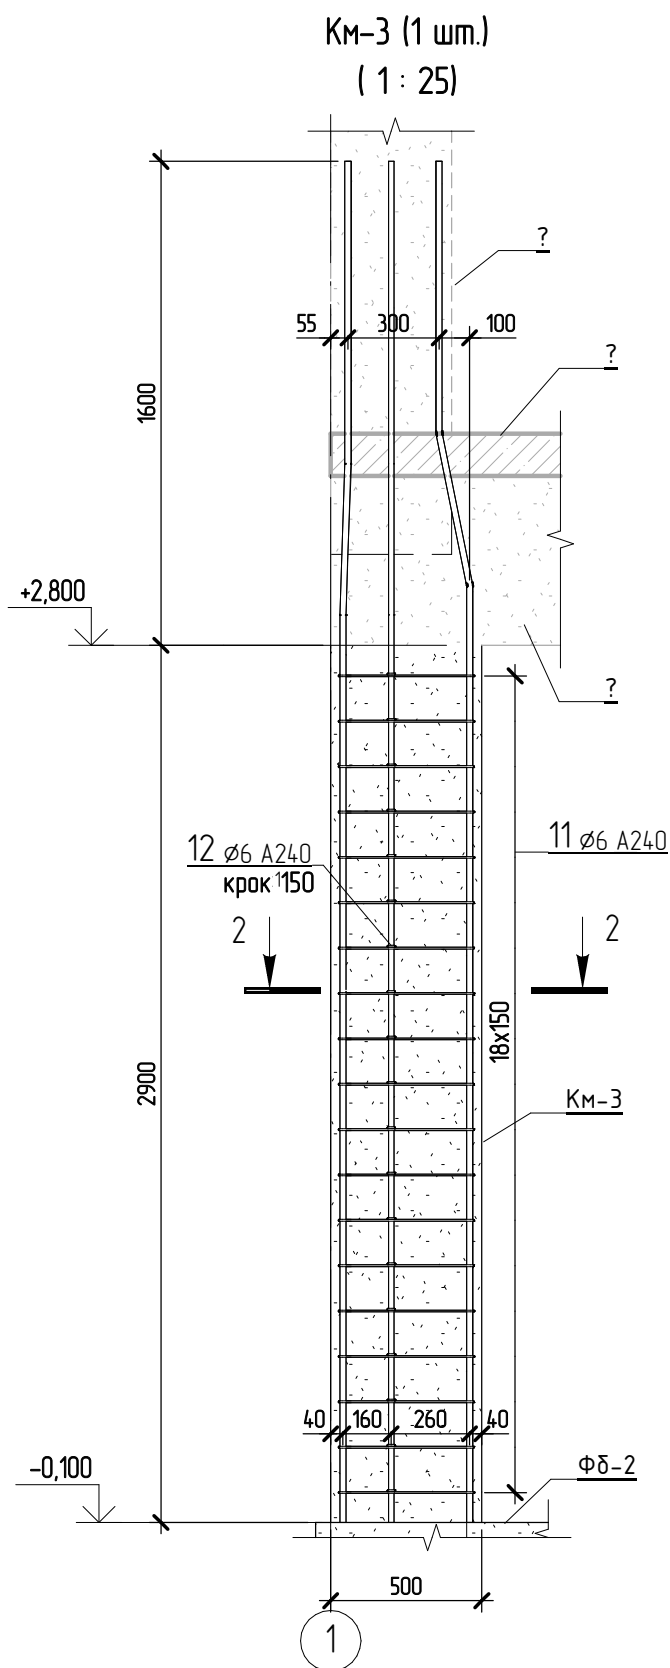


Специфікація арматури КМ-3

* - див. відомість деталей, ** - стрижні дані в позанних метрах з урахуванням напуску 10%

Поз.	Призначення	Типорозмір	Кіль-сть шт	Маса од, кг	Примітки
7	ГОСТ 5781-82	Ø20 A400 L= 4520	2	11,2	22,4
8	ГОСТ 5781-82	Ø20 A400 L= 4500	2	11,1	22,2
9	ГОСТ 5781-82	Ø18 A400 L= 4520	1	9,1	9,1
10	ГОСТ 5781-82	Ø18 A400 L= 4500	3	9	27
11 *	ГОСТ 5781-82	Ø6 A240 L= 1660	19	0,37	7,03
12 *	ГОСТ 5781-82	Ø6 A240 L= 420	19	0,1	1,9
Всього:			46		89,63
			Матеріали		
КМ-3			Бетон С20/25		
					0,58 м³

Відомість деталей

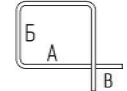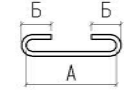Поз.	Ескіз
11	 A = 340; B = 440; B = 44; Доп = 15
12	 A = 340; B = 40; Доп = 15

ПРИМІТКИ:

- За умовну відмітку 0.000 прийнято рівень чистої підлоги 1-го поверху.
- Відмітки та довжини елементів уточнити по місцю ;
- Арматурні роботи вести згідно СНІП 3.03.01-87 .
- Гнути арматуру механічним способом.
- Для ведення бетонних робіт при влаштуванні монолітних з/б колон 1-го поверху використовувати бетон С20/25 W6 P4
- Матеріали вказані без втрат та відходів.

						2020/02-01-КР			
						Проект індивідуального будинку комерційного призначення за адресою: с. Святопертївське вул. Промислова 2 –			
Зм.	Кіл-ть	Арк.	№ док.	Підпис	Дата	Конструктивні рішення	Стадія	Арк.	Аркуші
ГП							РП	16	
Розробив		Гормаш А.С.	0508666723			Км-3, Армвання. Відомість матеріалів.	м. Вишгород		

