


План фундаментів на відм. -1,550

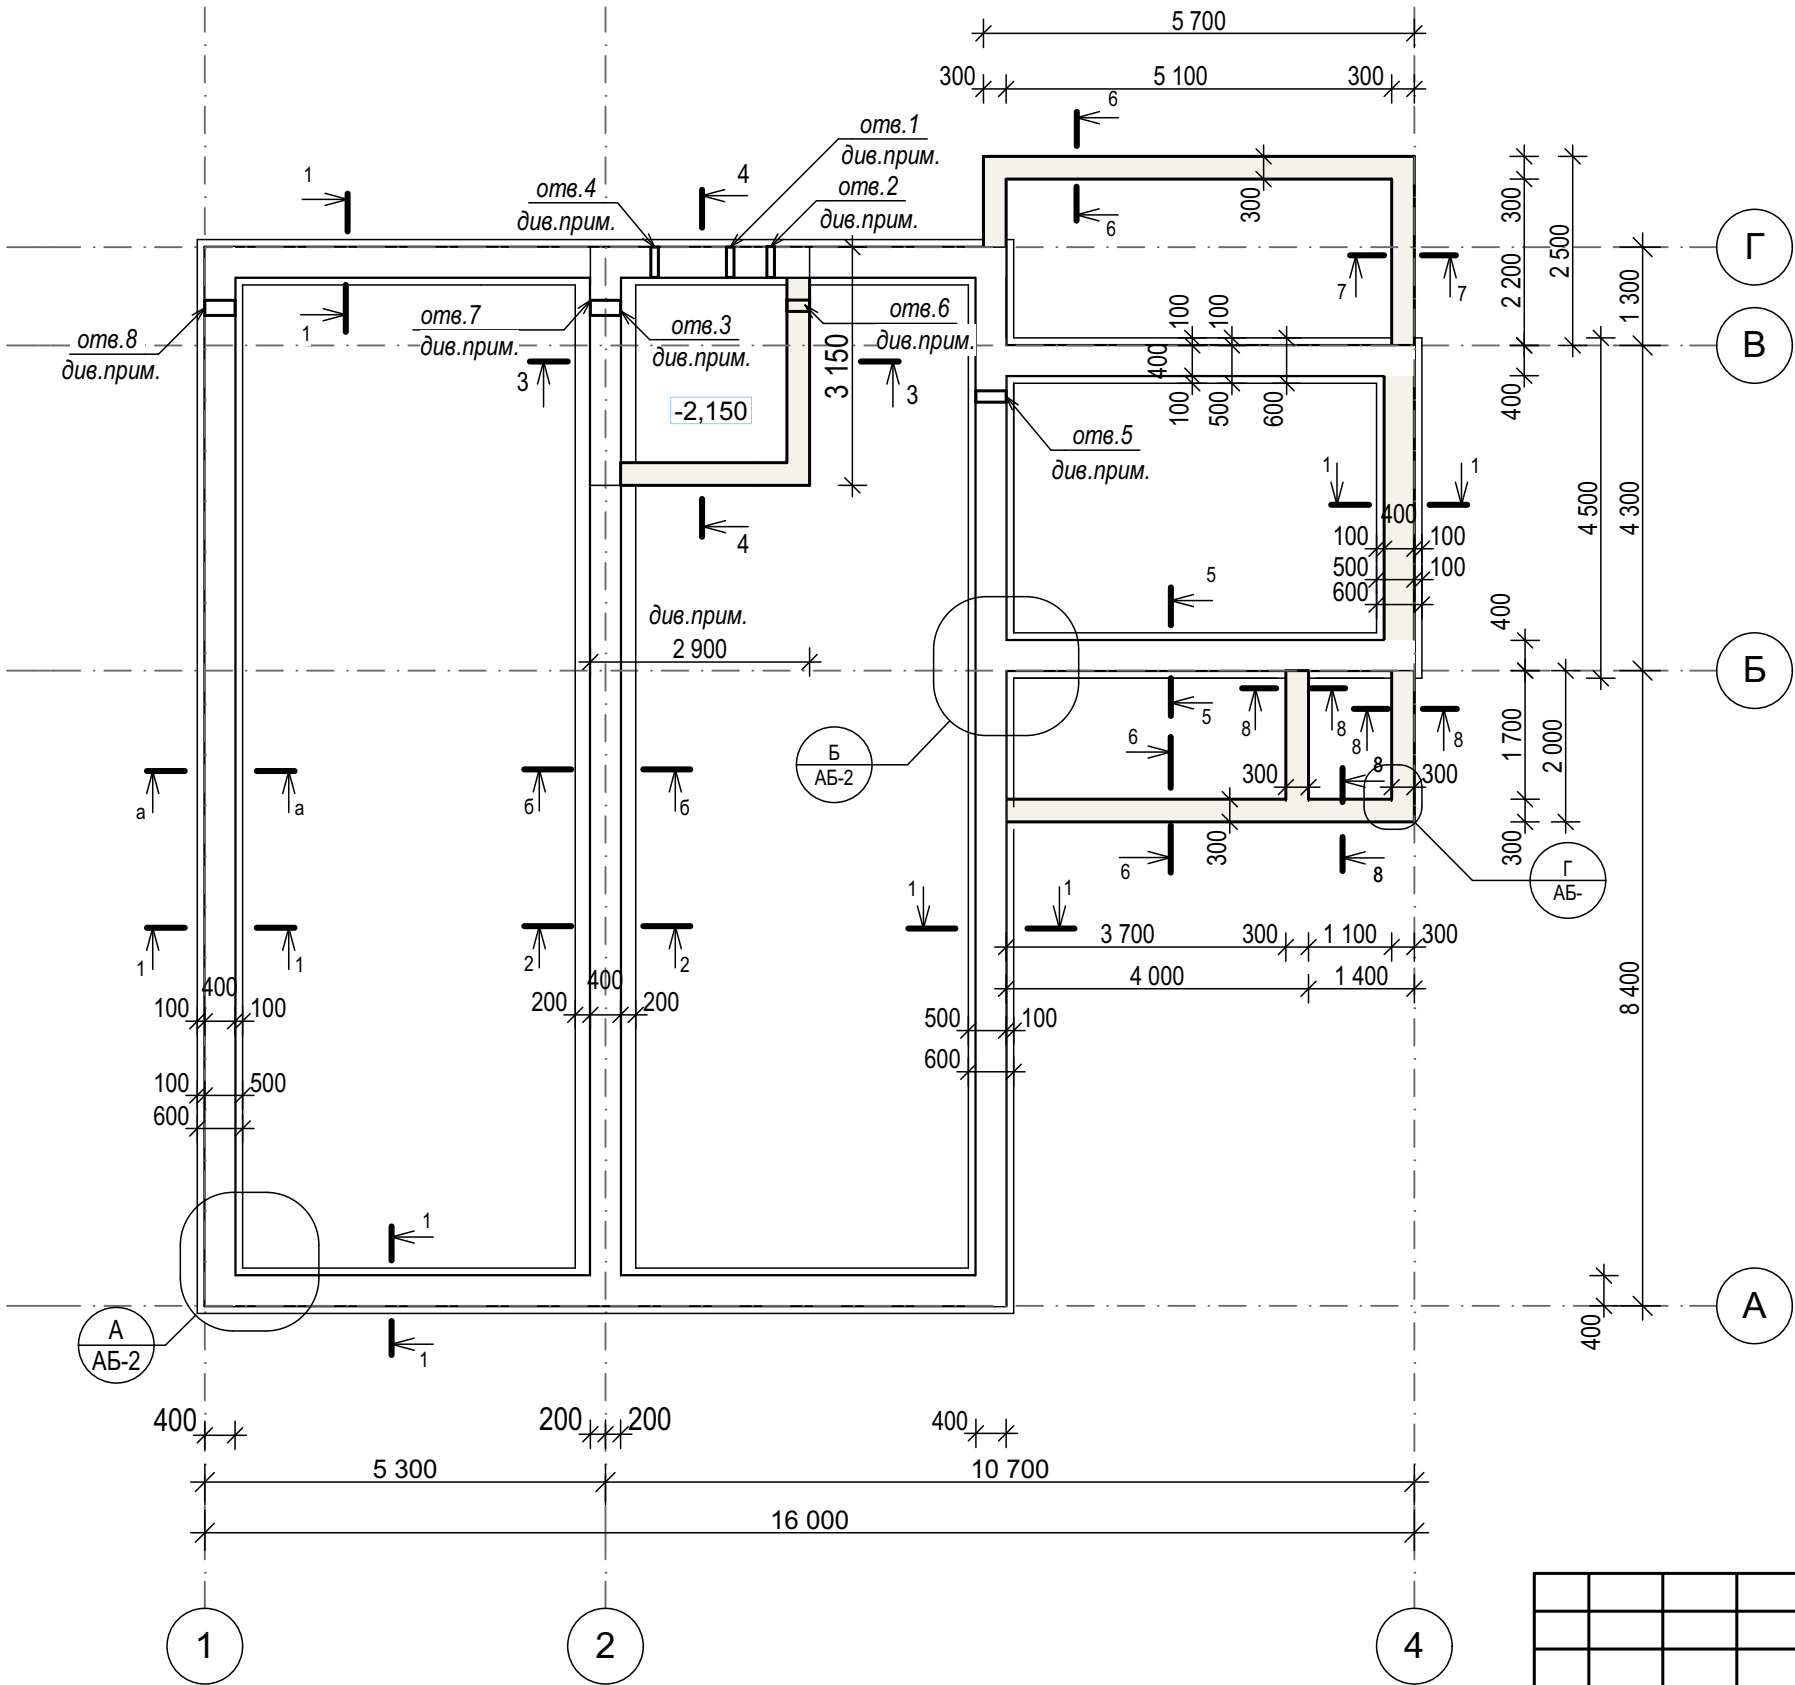

- ПРИМІТКА:
- За відносну відм. 0.000 прийнято рівень чистого полу 1-го поверху жит.будинку.
 - Даний лист дивитися спільно з аркушами АБ -
 - Підготовка під фундаментами - бетон марки С8/10 (В3,5).
 - Горизонтальну гідроізоляцію виконати з двох шарів руберойду на бітумній мастиці.
 - Вертикальна гідроізоляція поверхні фундаментів і стін полвалу,соприкасаючихся з ґрунтом- обмазка горячим бітумом за 2 рази
 - Отвори для комунікацій виконати згідно розмірів і відміток низу:
Отвір 1 100х150 низ на відм. - 1,550
Отвір 2 100х150 низ на відм. - 0,400
Отвір 3 300х200 низ на відм. - 1,550
Отвір 4 100х100 низ на відм. - 1,250
Отвір 5 300х150 низ на відм. - 0,400
Отвір 6 300х150 низ на відм. - 0.400
Отвір 7 300х200 низ на відм. - 0,400
Отвір 8 300х200 низ на відм. - 1,550
 - Перед виконанням отворів для комунікацій зробити контрольні заміри їх прив'язки.
 - Виконати гляняний замок по всьому периметру будівлі.
 - Роботи здійснювати з дотриманням ДБН А.3.2-2-2009 «Охорона праці і промислова безпека в будівництві».

						2021-04/01-АБ			
						Ворона Андрій Володимировіч			
Зм.	Кільк.	Арк.	№ док.	Підпис	Дата	Будівництво житлового будинку по вул. Франка м. Покровськ Донецької обл. в районі д. №17"А"	Стадія	Аркуш	Аркушів
							РП		
Розробив	Москаленко А.В.					План фундаментів на відм. -1,550	ФОП Москаленко А.В.		