
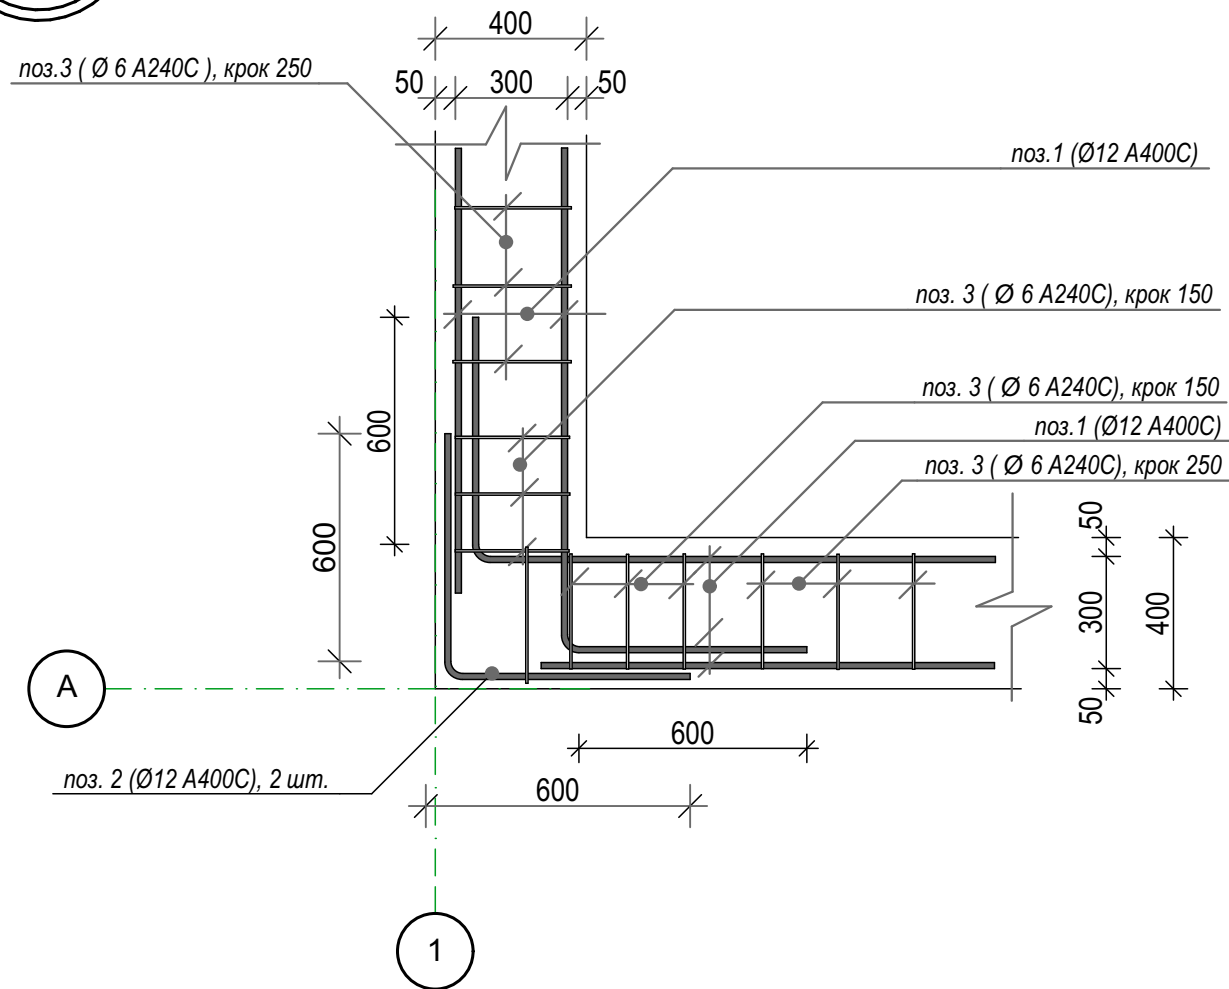


Погоджено:

Копіював
Формат А3



Зам. інв. N
Підпис та дата

інв. N од.

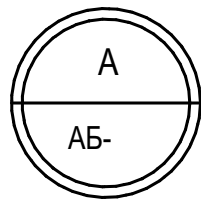

Відомість деталей

Поз.	Эскиз
2	
3	

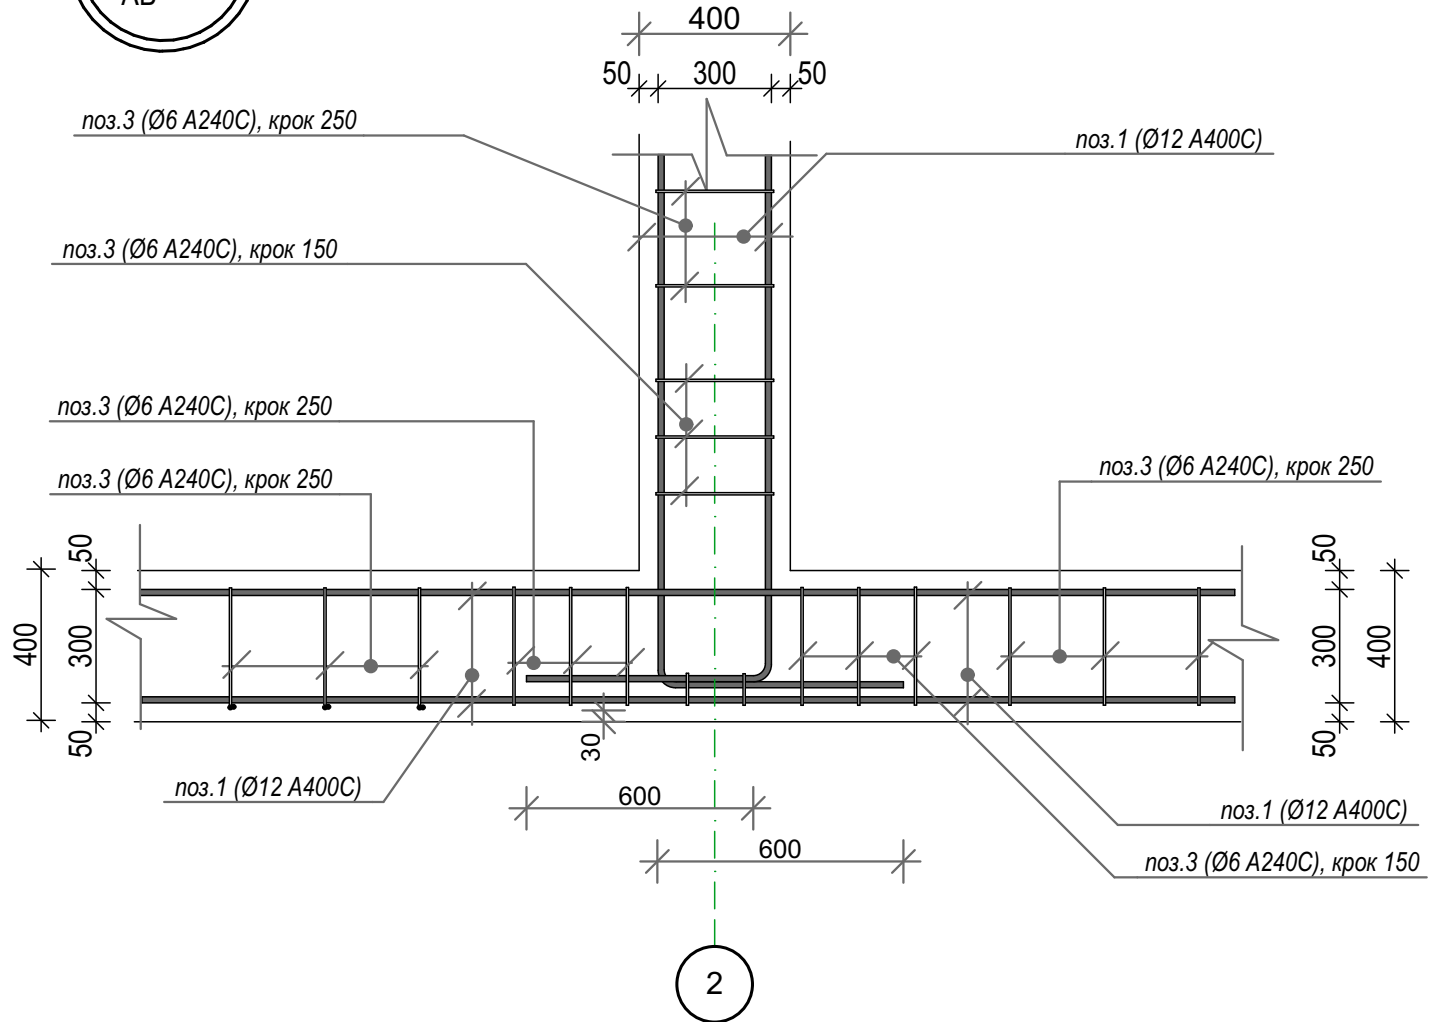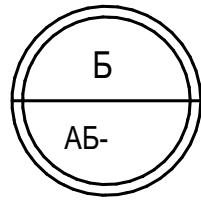

ПРИМІТКА:
1. Даний лист дивитися спільно з аркушами АБ -

						2021-04/01-АБ			
						Ворона Андрій Володимировіч			
Зм.	Кільк.	Арк.	№ док.	Підпис	Дата	Будівництво житлового будинку по вул. Франка м. Покровськ Донецької обл. в районі д. №17"А"	Стадія	Аркуш	Аркушів
							РП		
Розробив		Москаленко А.В.				Армування фундаментного поясу. Вузли "А" і "Б". Відомість деталей.	ФОП Москаленко А.В.		