


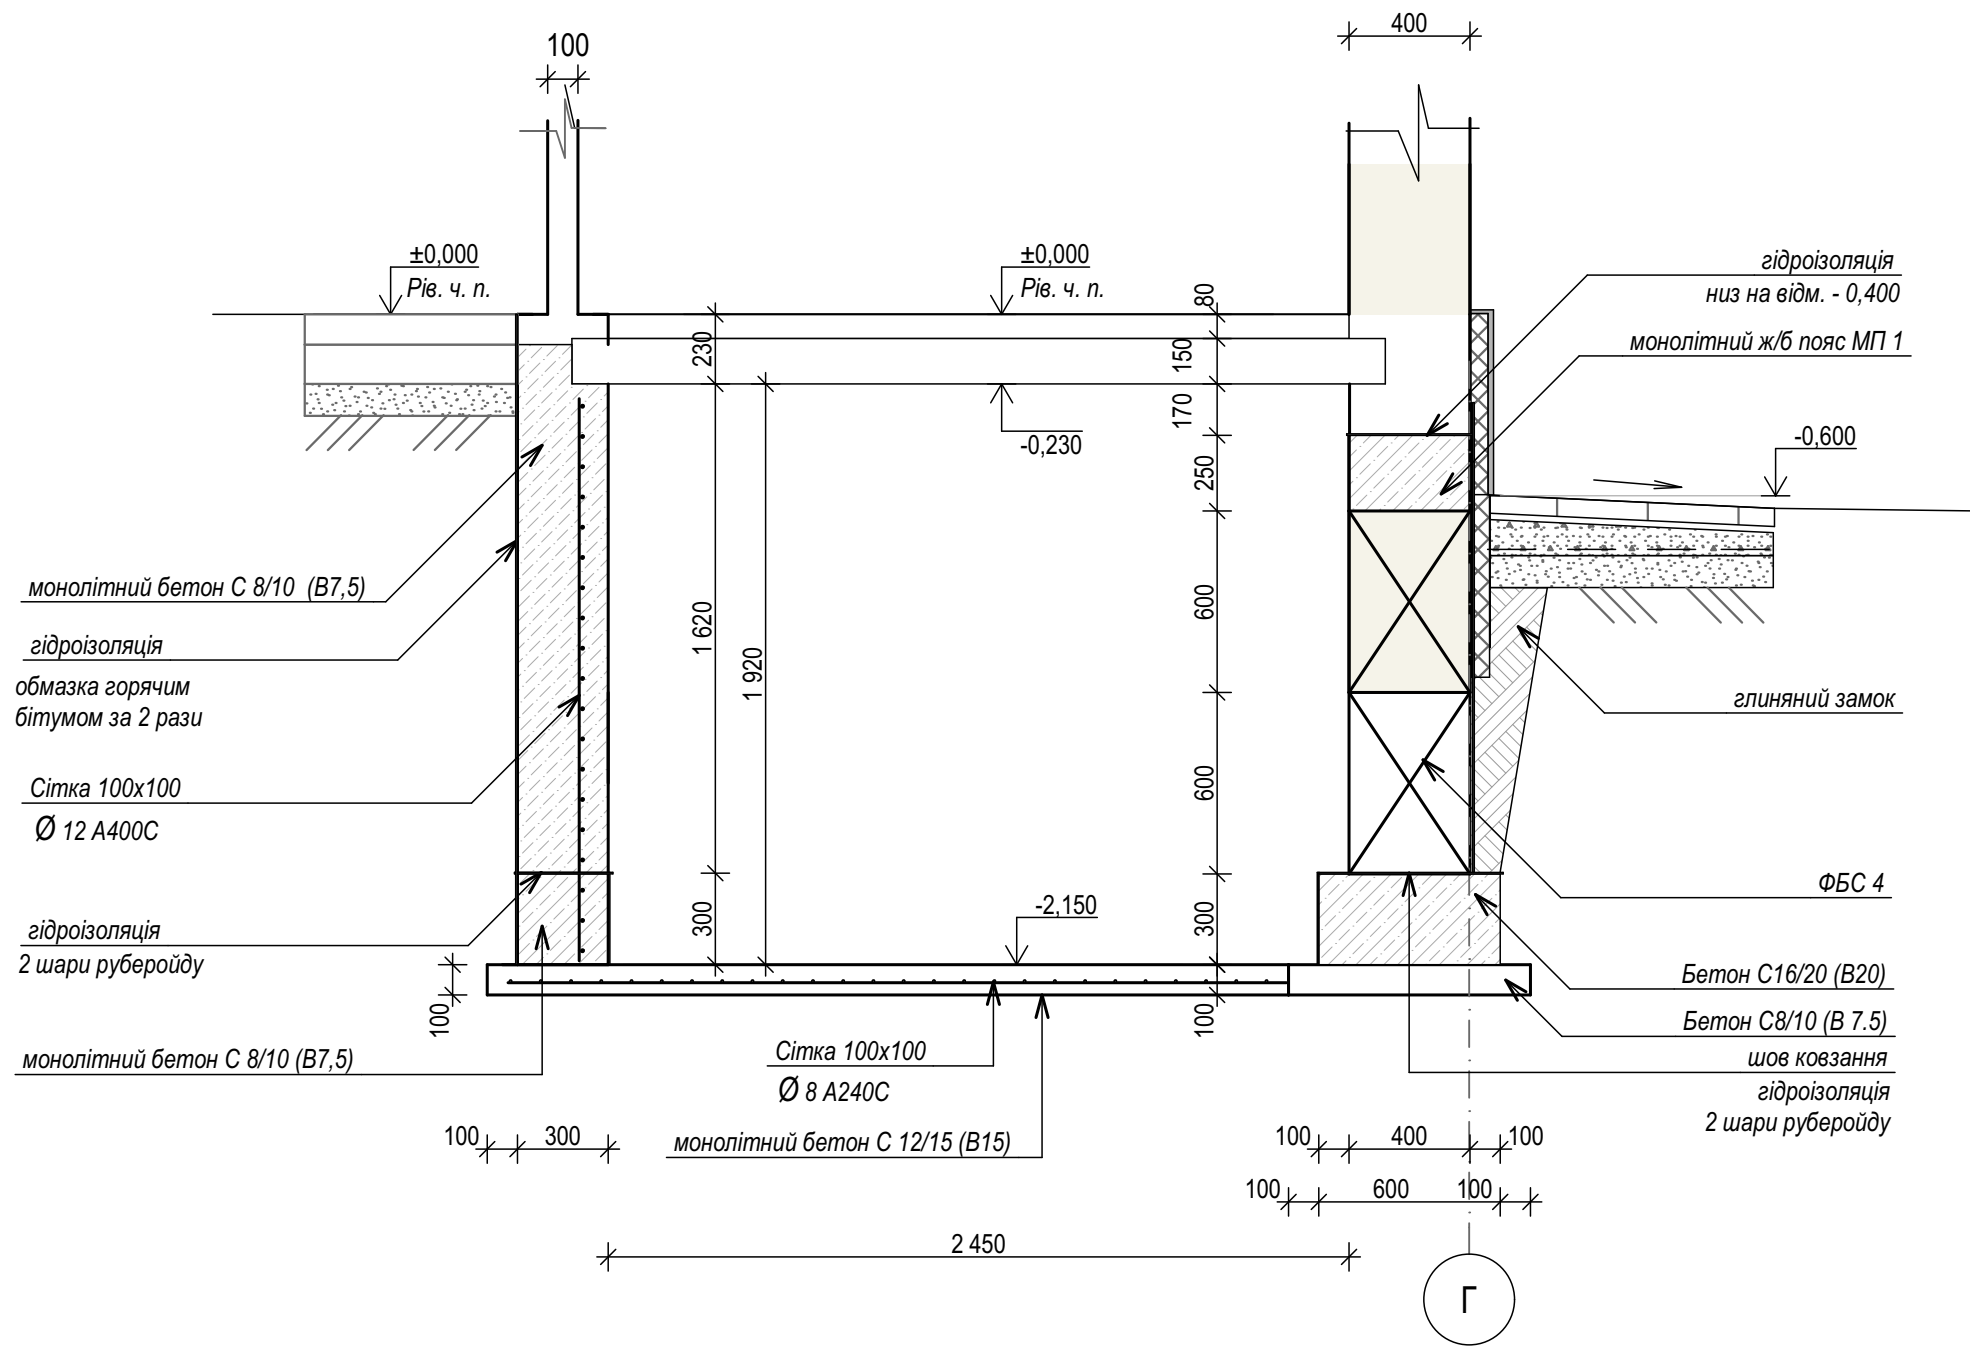

ПРИМІТКА:

1. За відносну відм. 0.000 прийнято рівень чистого полу 1-го поверху житлового будинку.
2. Даний лист дивитися спільно з аркушами АБ -
3. Підготовка під фундаментами - бетон марки С8/10 (В3,5).
4. Горизонтальну гідроізоляцію виконати з двох шарів руберойду на бітумній мастиці.
5. Вертикальна гідроізоляція поверхні фундаментів і стін полвалу,соприкасаючіхся з ґрунтом- обмазка горячим бітумом за 2 рази

						2021-04/01-АБ			
						Ворона Андрій Володимировіч			
Зм.	Кільк.	Арк.	№ док.	Підпис	Дата	Будівництво житлового будинку по вул. Франка м. Покровськ Донецької обл. в районі д. №17"А"	Стадія	Аркуш	Аркушів
							РП		
Розробив		Москаленко А.В.				Розріз 4-4.		ФОП Москаленко А.В.	