

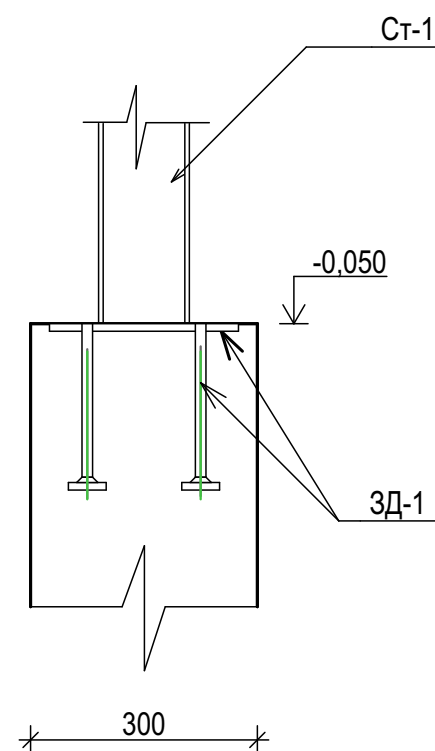


4

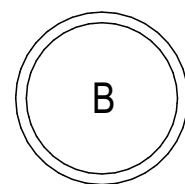

1. За відносну відм. 0.000 прийнято рівень чистого полу 1-го поверху житлового будинку.
2. Даний лист дивитися спільно з аркушами АБ -
3. Товщина захисного шару бетону згідно АСІ становить:
- монолітні фундаменти при відсутності бетонної підготовки - не менше 70 мм.

3Д-1

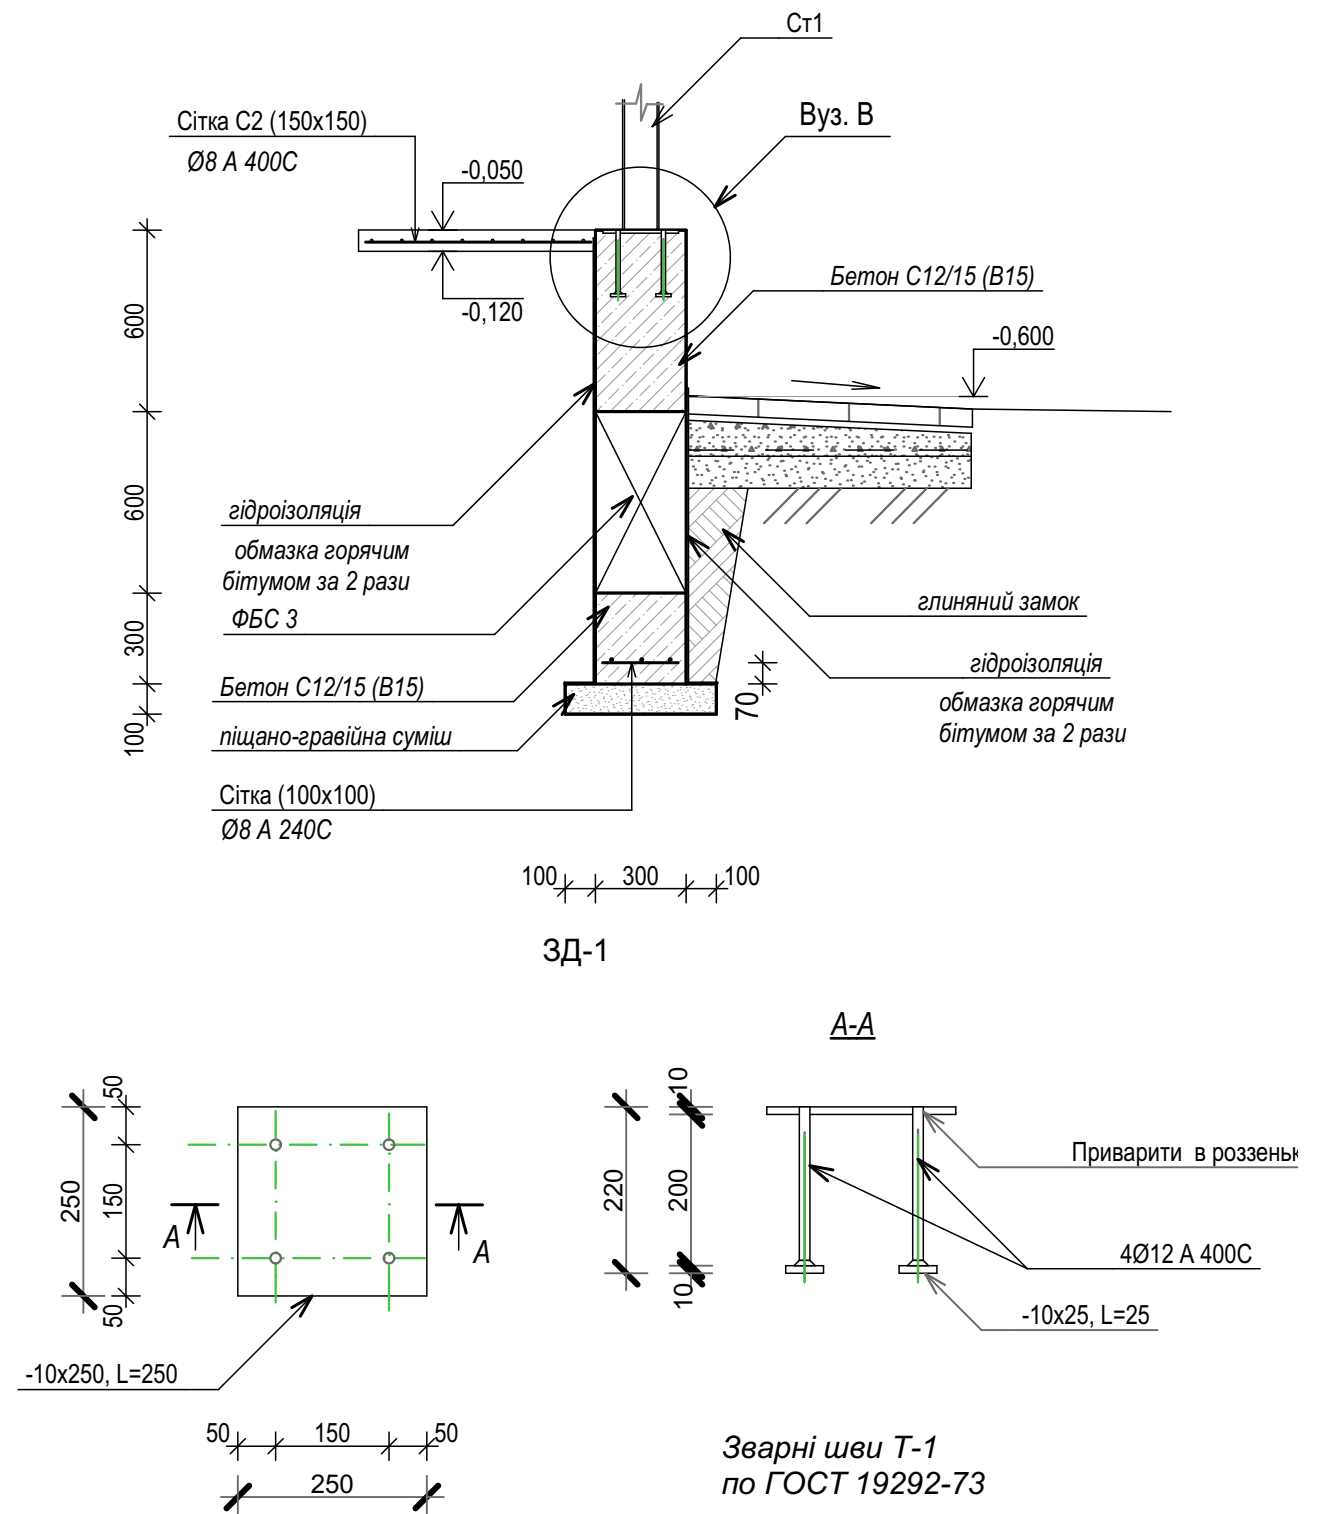

						2021-04/01-АБ				
						Ворона Андрію Володимировіч				
Зм.	Кільк.	Арк.	№ док.	Підпис	Дата	Будівництво житлового будинку по вул. Франка м. Покровськ Донецької обл. в районі д. №17"А"		Стадія	Аркуш	Аркуші
								РП		
Розробив	Москаленко А.В.					Розрізи 6-6, 7-7. Вузол "В". ЗД-1		ФОП Москаленко А.В.		