


# План электрики

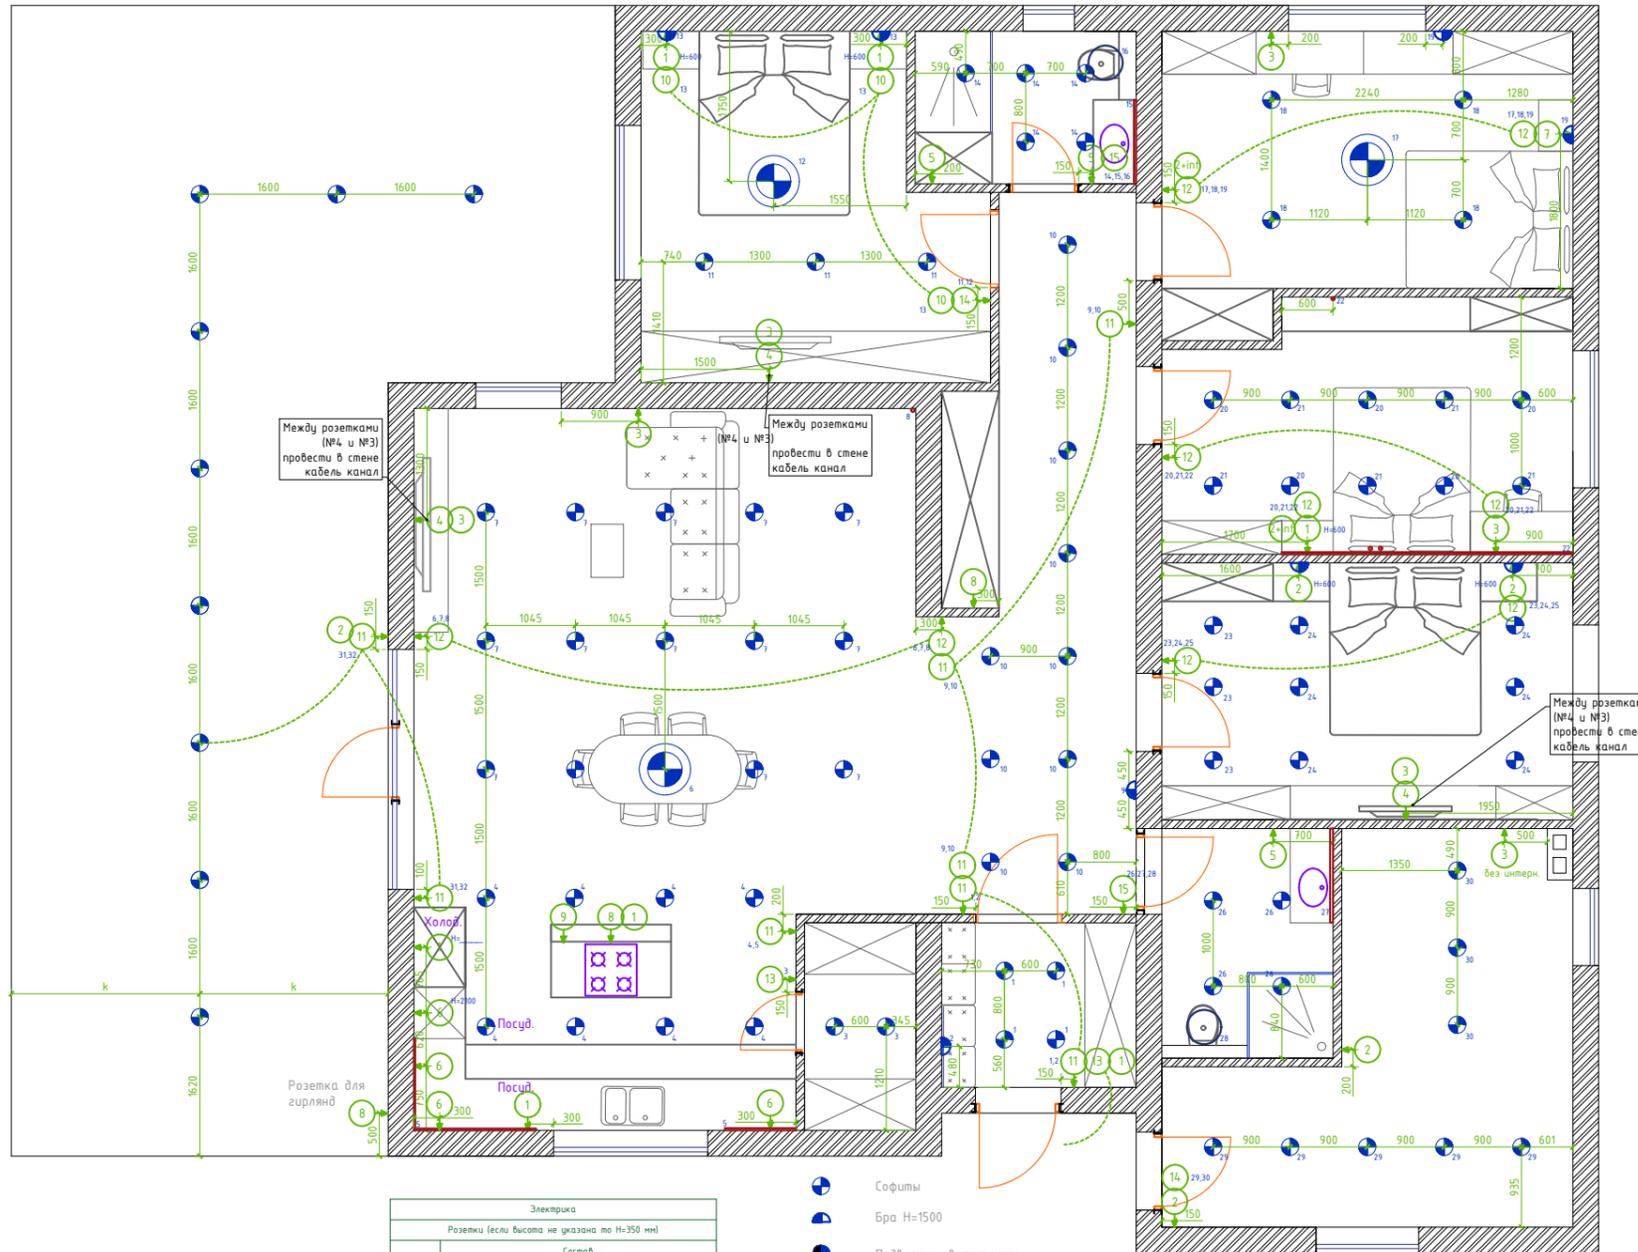

Электрика	
Розетки (если высота не указана по Н=350 мм)	
Состав	
1	Однорозеточная розетка
2	Двухрозеточная розетка
3	Четырехрозеточная розетка + интернет
4	Двухрозеточная розетка + интернет Н = 1500 мм
5	Двухрозеточная розетка Н=1400 мм не ниже IP56
6	Розетка двухрозеточная Н=1000 мм
7	Двухрозеточная USB розетка + однорозеточная розетка Н=600 мм
8	Розетка для роутера, выключки или кондиционера двойная Н=200 (тоже же вывод интернет кабеля, если для роутера)
9	Розетка на стационаре
Выключатели (Н=850 мм)	
10	Выключатель одноклавишный проходной
11	Выключатель двойной проходной
12	Выключатель тройной проходной
13	Выключатель одноклавишный
14	Выключатель двойной
15	Выключатель тройной

- Софиты
- Бра Н=1500
- Подвесные светильники
- Люстра
- Светодиодная лента (потолок если другая высота не указана)
- Светодиодная лента (вертикально расположена)
- Вывод кабеля под декоративную подсветку (Н=потолок)
- Подвесной светильник

- Примечание: 1. Все размеры сверять на месте  
 2. Все размеры по высоте от чистового пола  
 3. Смотреть совместно с чертежом теплого пола, кондиционирования и вентиляции  
 4. Выключатели возле кроек по высоте розеток.

- Трековый светильник
- Вентканал
- 1-12 Линии подключения освещения на выключатель (кухня и гостиная)