


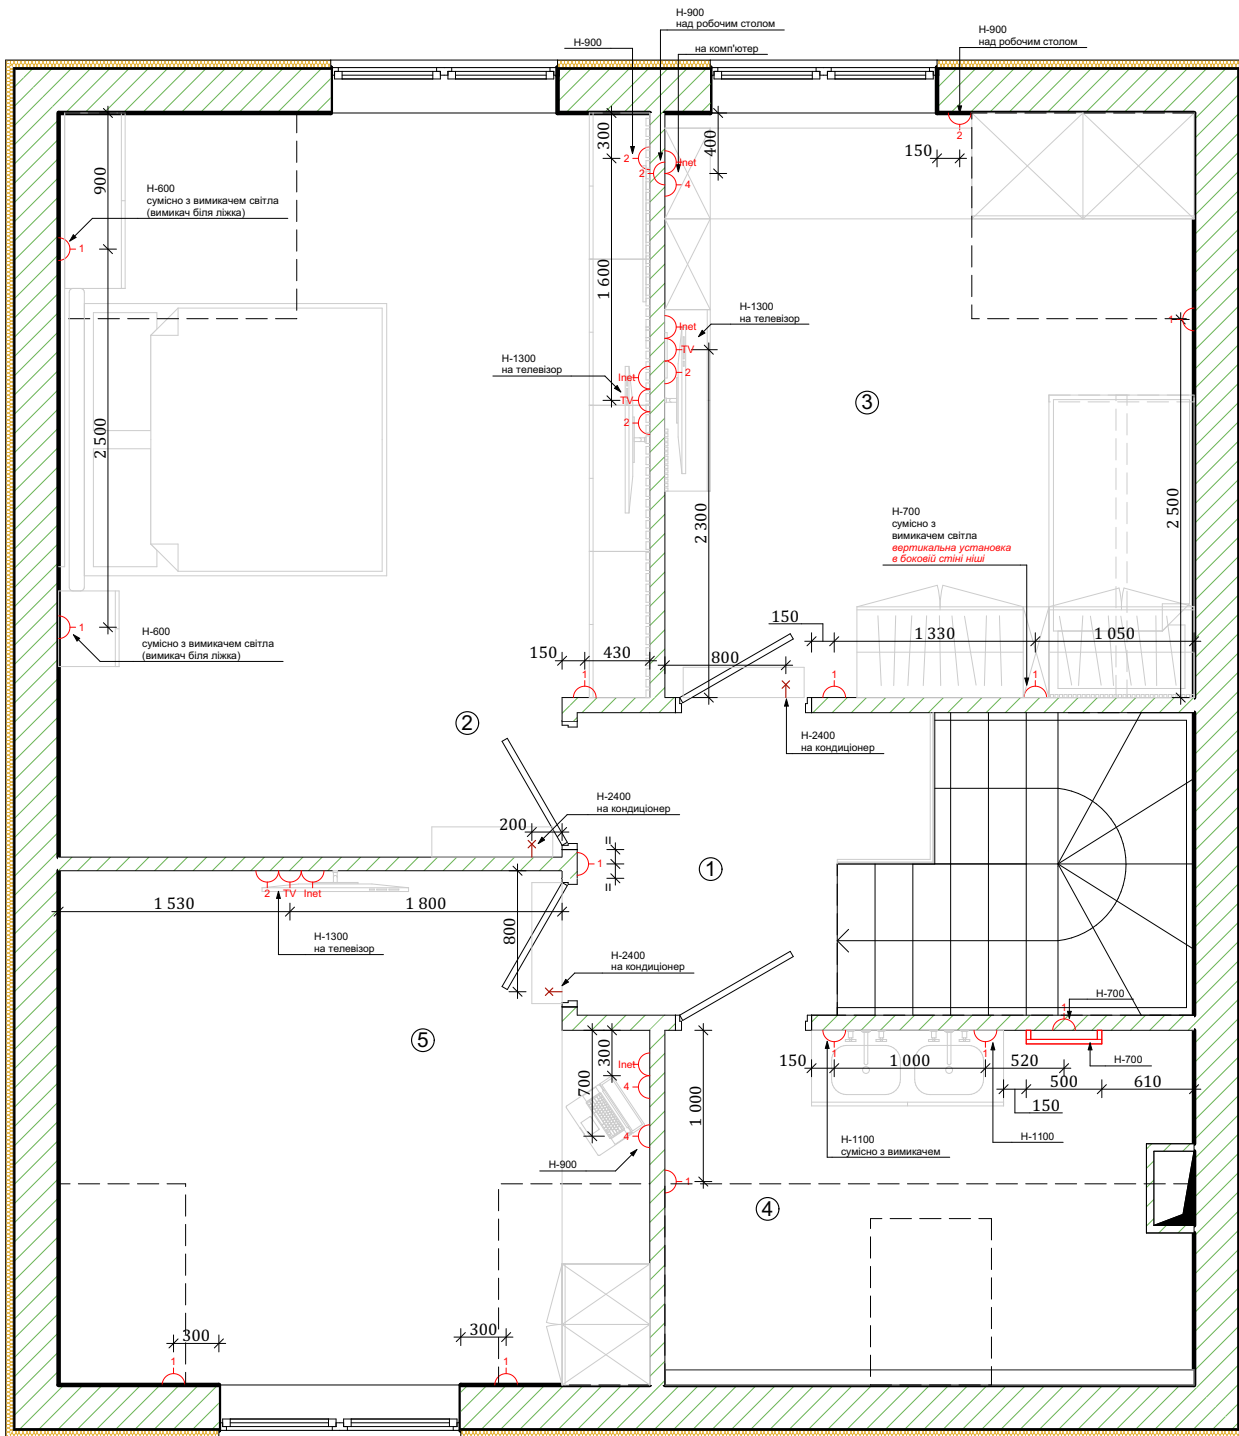

Умовні позначення	
	-електрична розетка прихованого монтажу з заземленням Цифра вказує на кількість розеток в одній рамці.
	- електрична розетка з кришкою
	- інтернет розетка прихованого монтажу
	- телевізійна розетка прихованого монтажу
	- розетка с портом USB
	- електричний вивід
	- ЕЩ, розподільний щит
	- електричний рушникосушник

Експлікація приміщень

№ Приміщення	Пл., м²
1. Коридор	4,09 м²
2. Спальня	18,63 м²
3. Дитяча кімната	13,53 м²
4. Ванна кімната	7,58 м²
5. Кабінет	12,68 м²

- Примітки:
- Всі розміри вказані в мм, від рівня чистової підлоги(РЧП) до вісі прибору.
 - Всі розетки розмістити на Н-300 від РЧП, якщо не вказано інше.
 - Всі можливі відхилення від проекту обговорити з дизайнером!!!
 - Передбачити електричний вивід на вентиляцію ванної, вмикання/вимикання перемикачем основного світла з таймером.
 - Розетки в спальні - антрацит/чорні.
Розетки в дитячій - білі.
Розетки у ванній кімнаті - антрацит/чорні.
Розетки в кабінеті - білі/бежеві.

Изм.	Коп.уч.	Лист	№Док.	Подп.	Дата	Дизайн-проект будинку м. Бровари	Стадия	Лист	Листов
Замовник:	Мельниченко А.В.						РД		
Архітектор:	Яковенко Л.В.					План розташування електричних розеток 2-го поверху з прив'язками по вісям	М 1:50		