


План 1 поверху

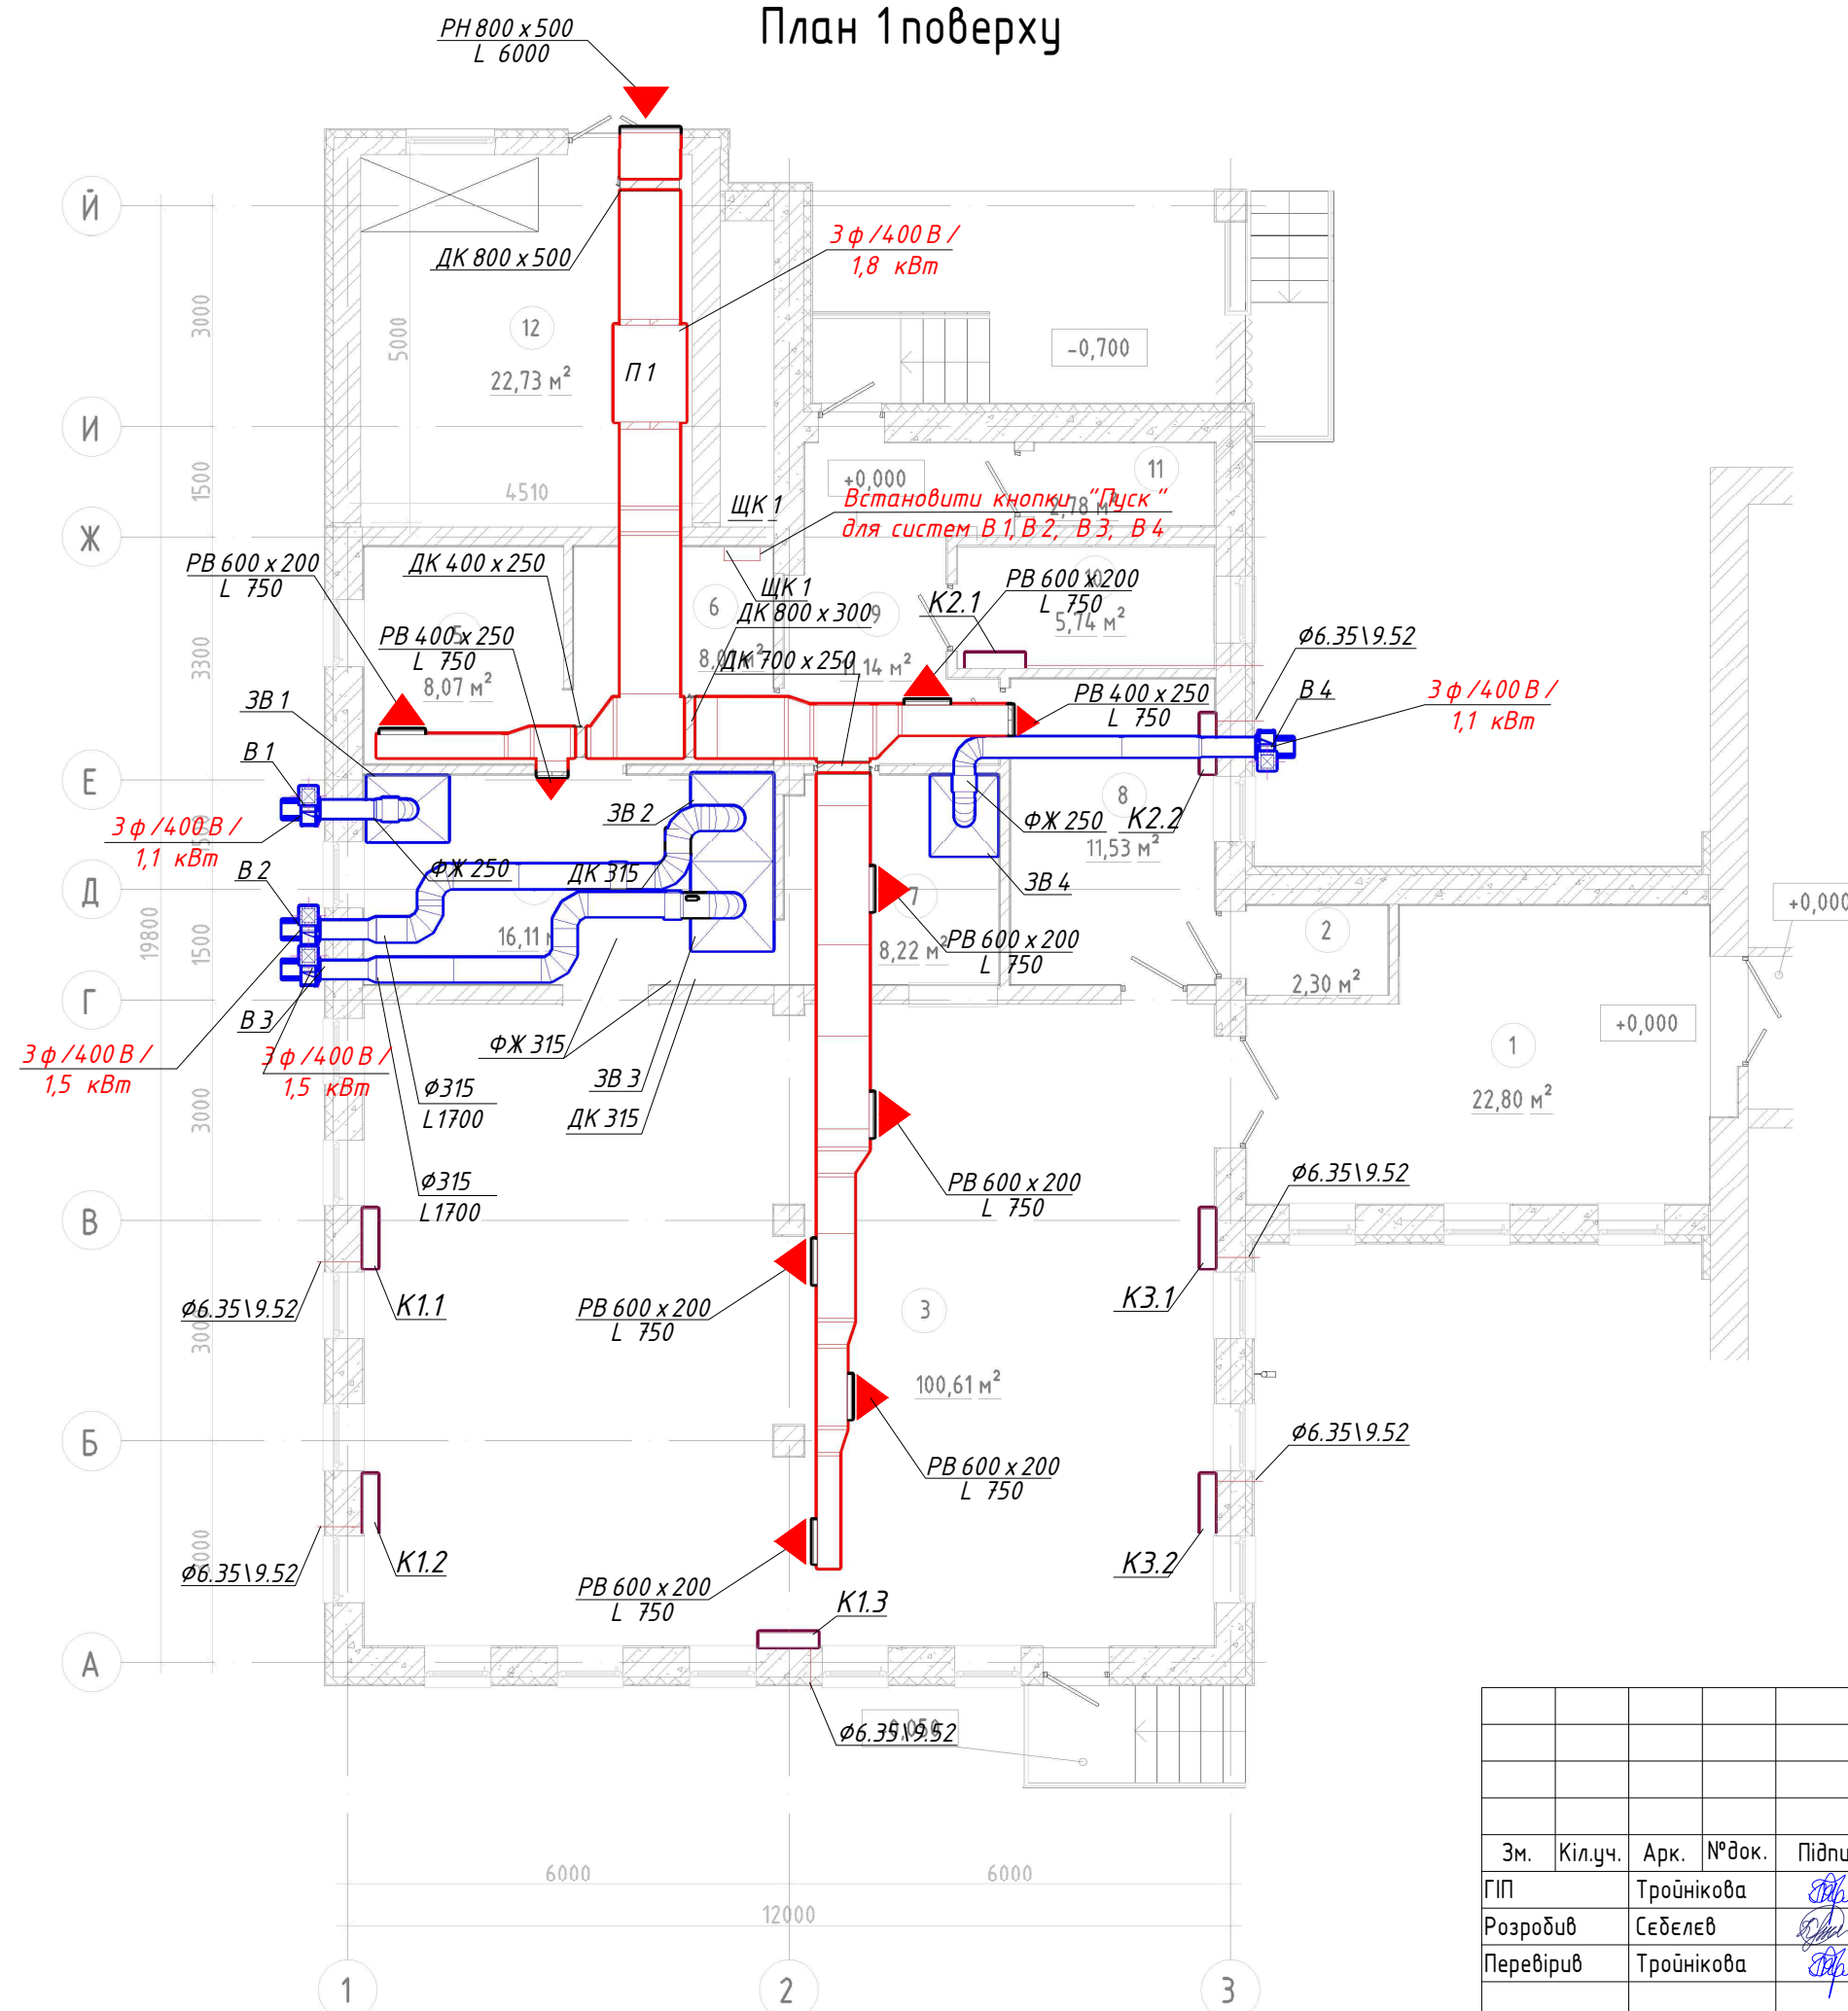

Експлікація приміщень

№ п.п.	Найменування	Площа, м ²
1	Коридор	22,80
2	Комора	2,30
3	Обідній зал	100,61
4	Гарячий цех	16,11
5	М'ясо-рибний цех	8,07
6	Помещение	8,01
7	Мийна столового посуду	8,22
8	Приміщення персоналу	11,53
9	Завантажувальна	11,14
10	Охолоджувальна камера	5,74
11	Електрощитова	2,78
12	Бойлерна	22,73

Примітки:

1. Вентилятори В 1-В 4 встановити на стіні за підвісному кріпленні

						20-104/ПКД - 0В			
						Капітальний ремонт (відновлення) конструкції існуючого блоку приміщень харчоблоку середньої загальноосвітньої школи І-ІІІ ступенів №103 м. Києва, Вулиця Алматинська, 89			
Зм.	Кіл.уч.	Арк.	№докум.	Підпис	Дата	Харчоблок	Стадія	Аркуш	Аркушів
ГІП		Троїнікова					РП	04	
Розробив		Седелєв							
Перевірів		Троїнікова							
Н. контр.		Полубехін				План 1 поверху на відм. +0.000.	ТОВ "ПК "АРКОН"		

Інв. № об.	Підпис і дата	Зам. інв. №