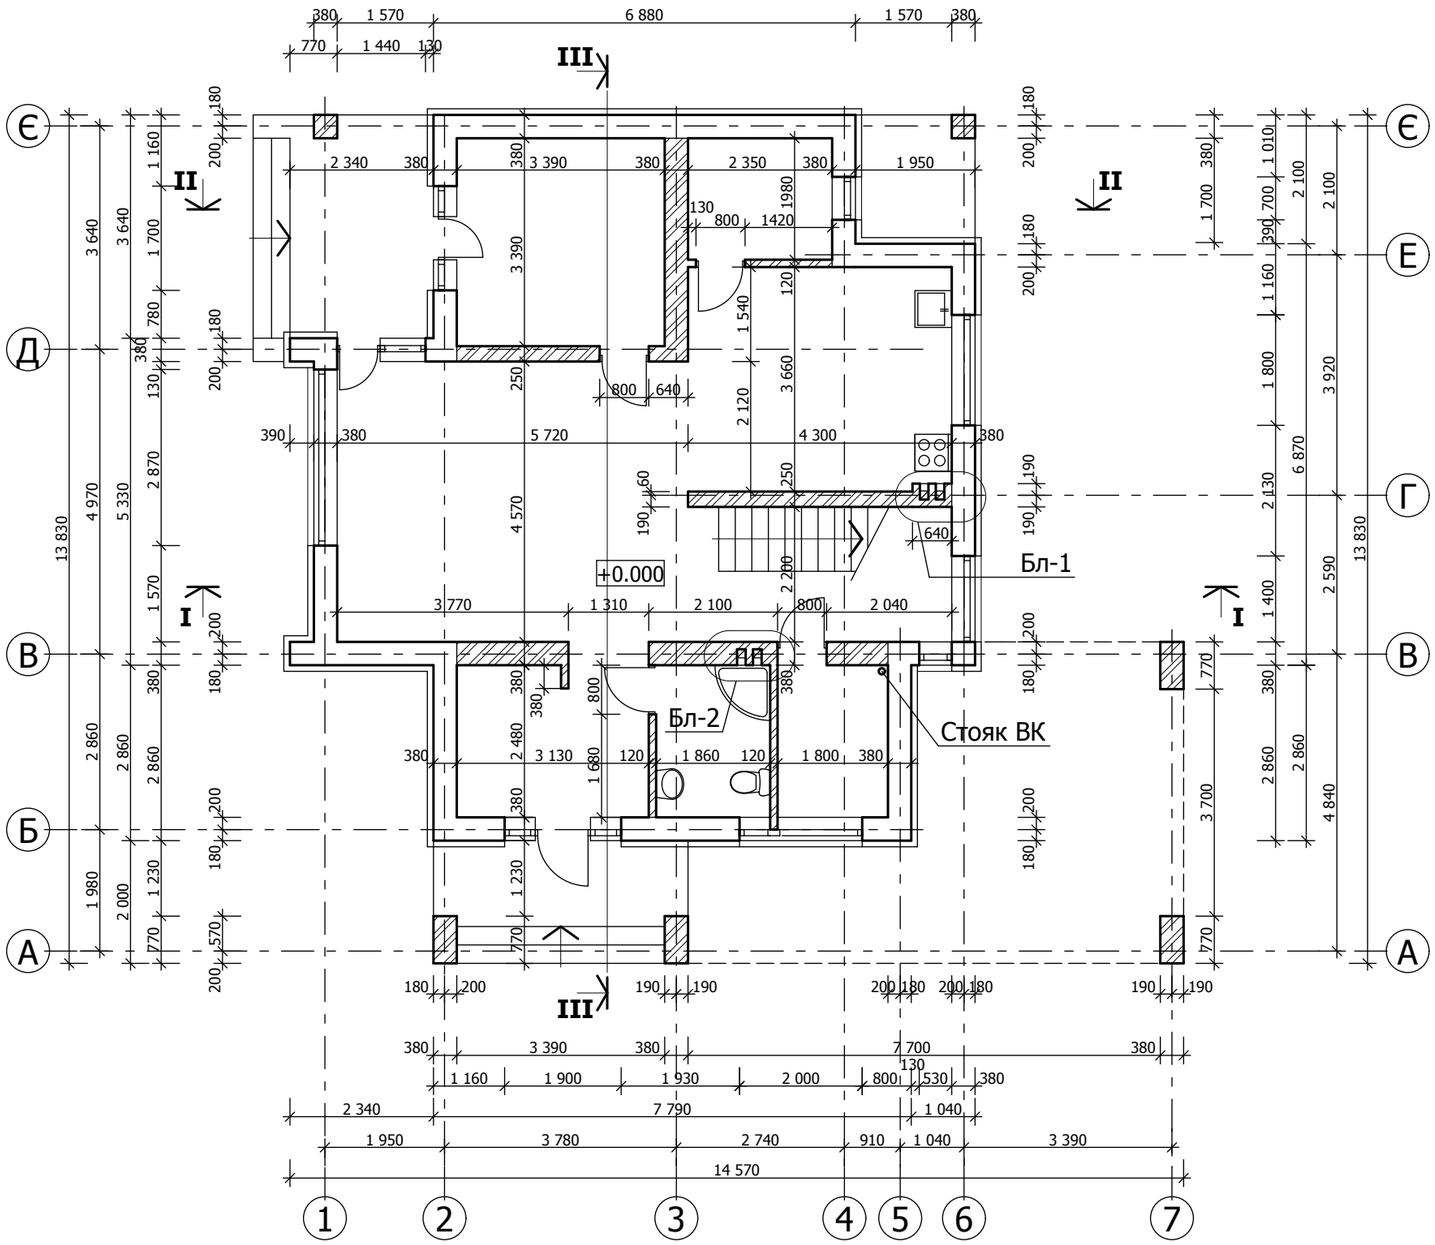

Стіни внутрішні несучі одношарові:

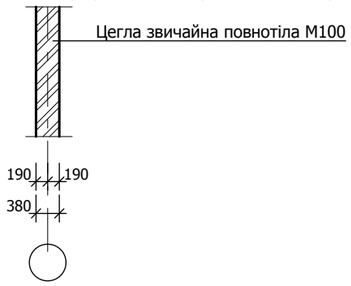

Стіна зовнішня багатошарова:

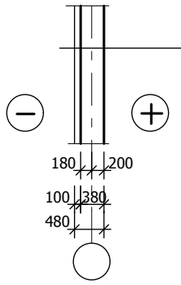

фасадна фарба/керамічна плитка	
мінеральна штукатурка	
грунтівка	
аромований сіткою клеючий розчин	
плита Rockwool Fasrock	100
клеючий розчин	
цегляна кладка з блоків 2НФ	380
внутрішнє оздоблення	

Кількість кладочних матеріалів:

цегли звичайної повнотілої для внутр. стін (250x120x65) 44,0м^3 = 17000шт.
керамічної пустотілої цегли для зовн.стін 2НФ (250x120x138) 105,0м^3 = 21000шт.
площа фасадного утеплення - 290,00 м^2

Зм.	Кіл.	Арк.	№	Підпис	Дата
ГАП		А. Тиханський			
Проект		А. Тиханський			
Н.контр.					

Проект індивідуального житлового будинку
в с. Білогородка, Києво-Святошинського району, Київської області

Індивідуальний житловий будинок садибного типу

Стадія	Аркуш	Аркушів
П	5	

Кладочний план першого поверху
М 1:100

Архітектор
Антон Тиханський
сертифікат АА №003048
м.Львів 067-701-85-46