

Обмірні креслення фасадів будівлі

за адресою:

с. Іванковичі, Васильківський район,
Київської області

ТОМ 1

Вишукувальні роботи

Виконали:
Компанія ГРАФОН,
в особі ФОП Гирич С.Ю.

Червень 2021р

Зміст:

1. Перелік листів
2. Обміри ділянки по огорожі
3. Фасад А
4. Фасад Б
5. Фасад В
6. Фасад Г

Приватний будинок за адресою:
с. Іванковичі, Васильківський район,
Київської області


Зміст. Перелік листів

Масштаб 1:100

Лист: 1

Листів: 6

Формат А3

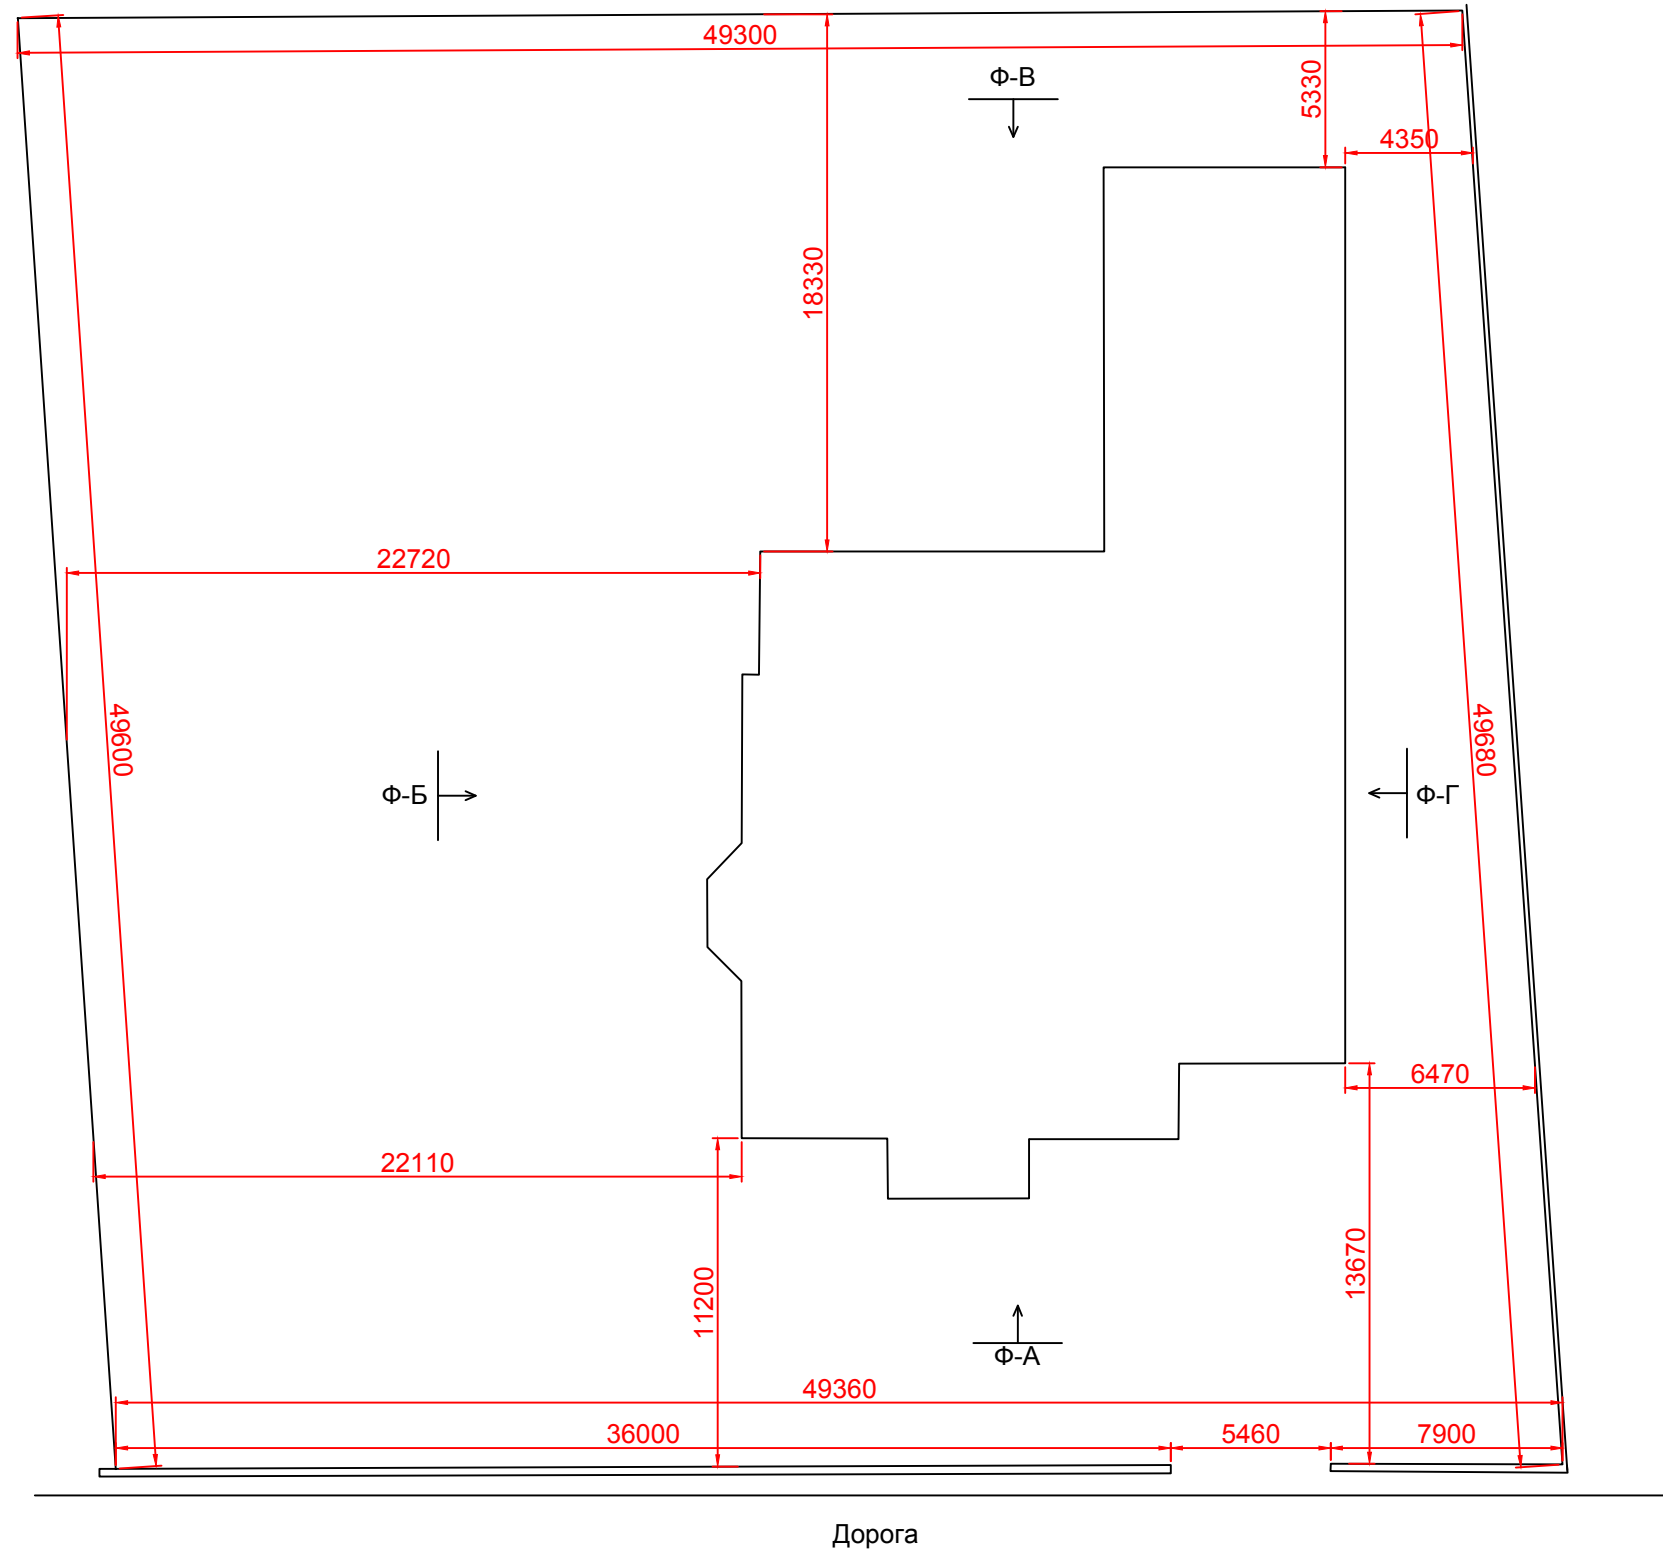

Приватний будинок за адресою:
с. Іванковичі, Васильківський район,
Київської області

Обміри ділянки по огорожі


Масштаб: Б/М

Лист: 2


Листів: 6

Формат А3

Фасад А (Ф-А)

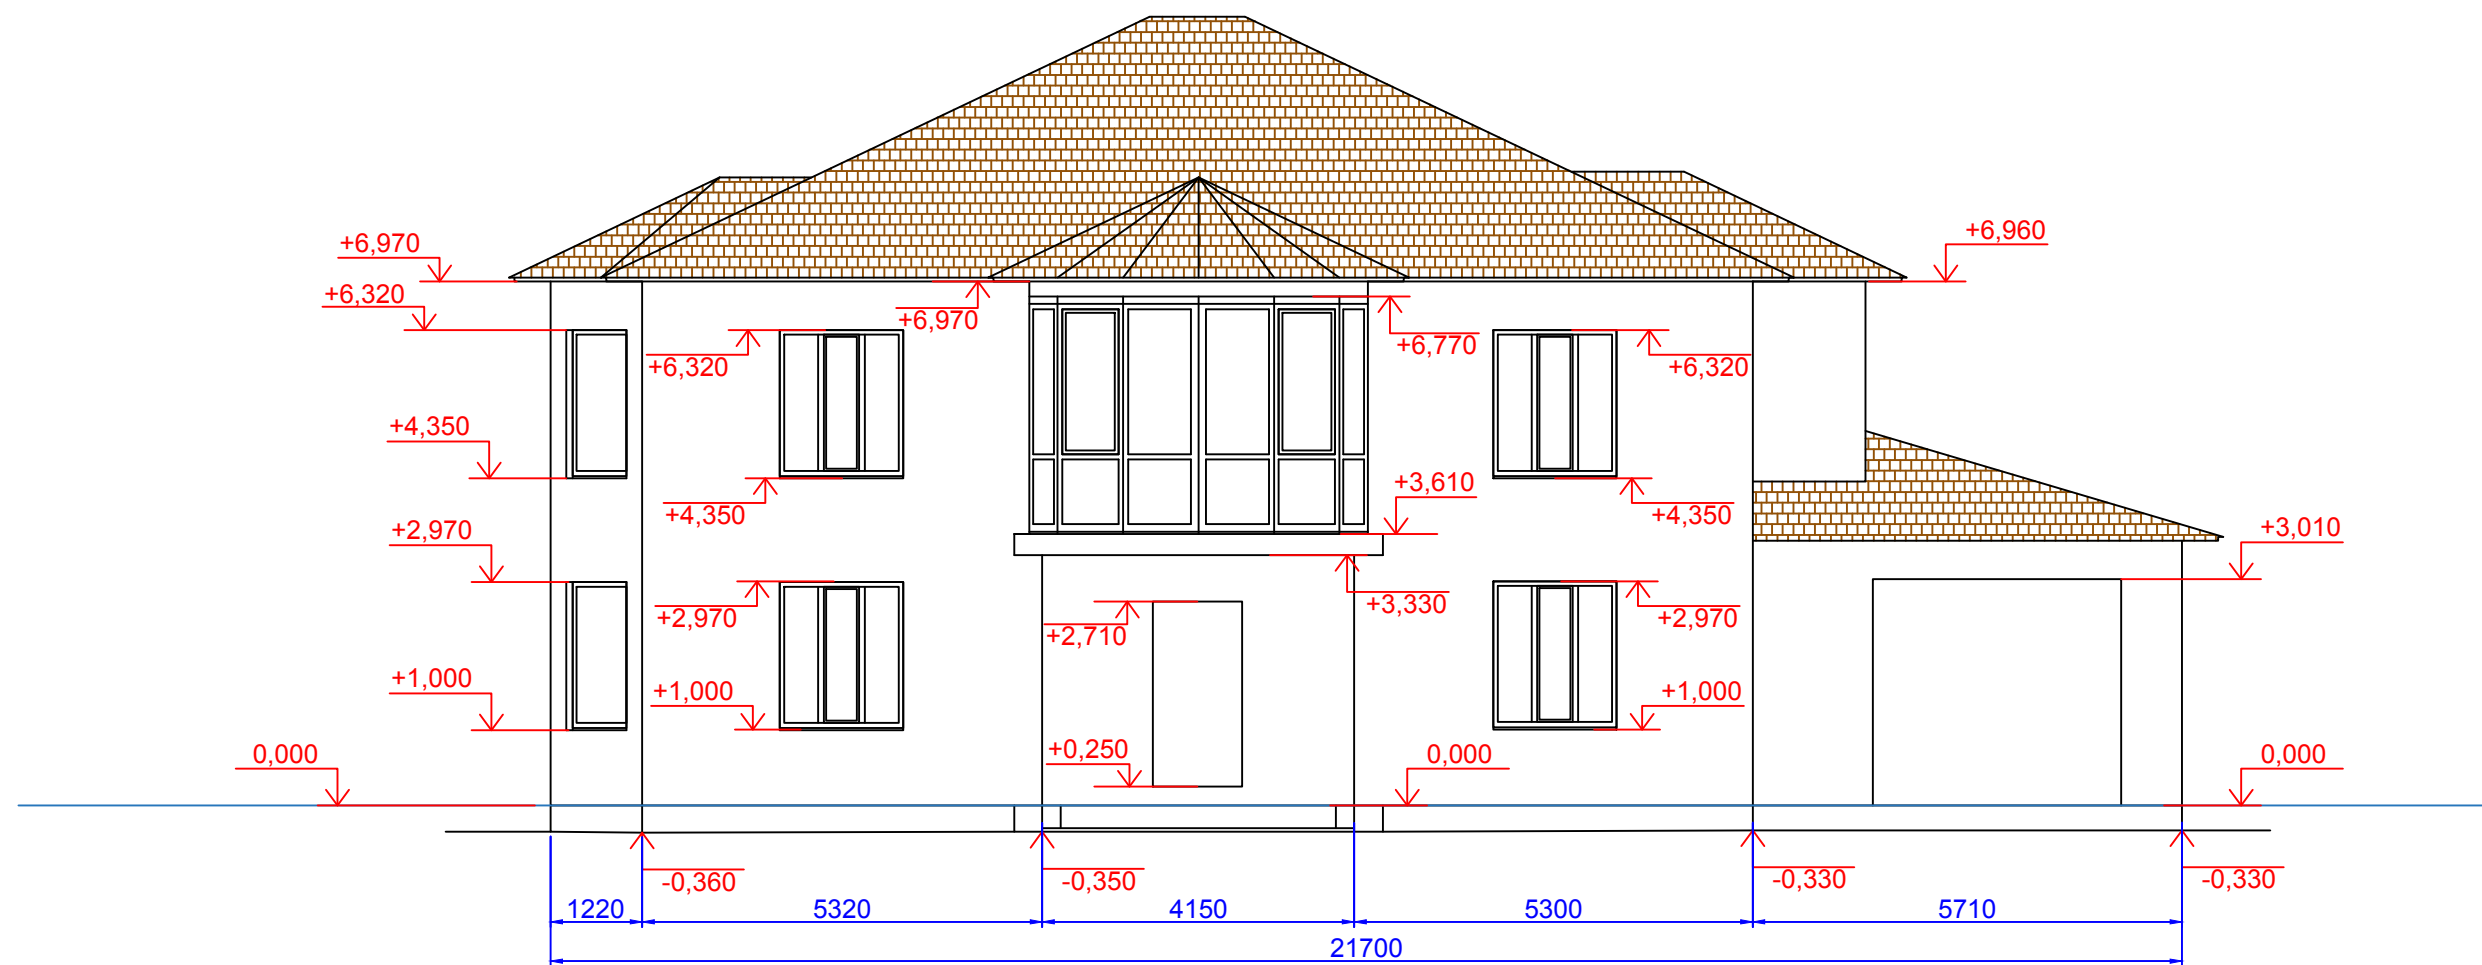

Вхідна група

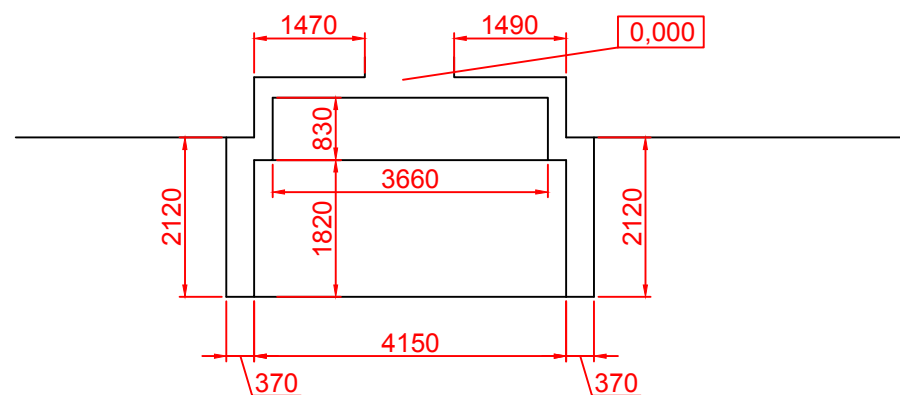

Приватний будинок за адресою:
с. Іванковичі, Васильківський район,
Київської області


Обмірні креслення. Фасад А (Ф-А)

Масштаб 1:100

Лист: 3

Листів: 6

Фасад В (Ф-В)

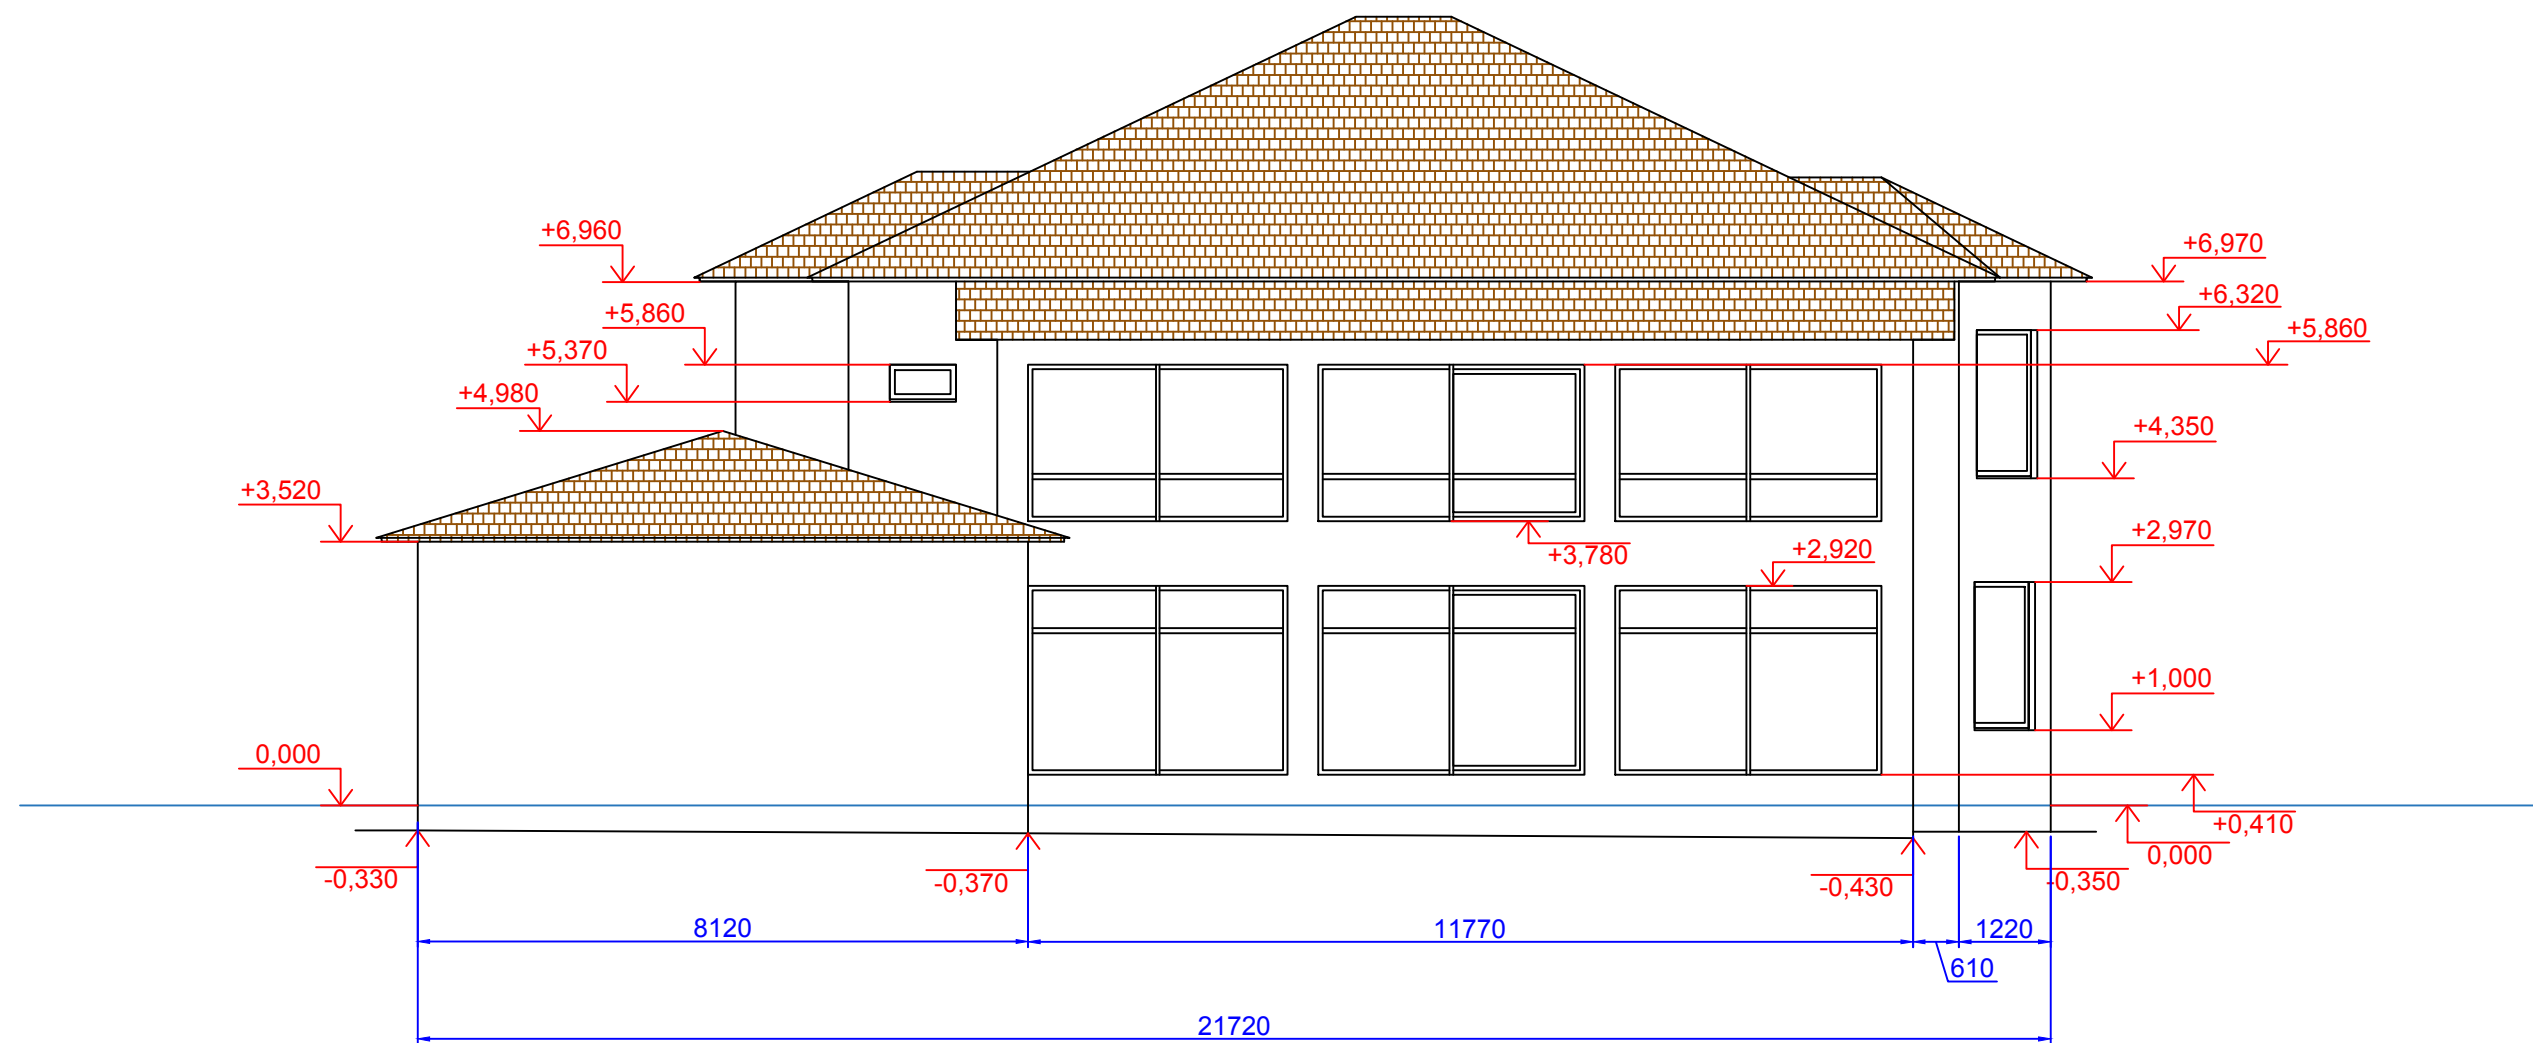


Приватний будинок за адресою:
с. Іванковичі, Васильківський район,
Київської області

Обмірні креслення. Фасад В (Ф-В)

Масштаб 1:100	
Лист: 5	Листів: 6

Фасад Г (Ф-Г)

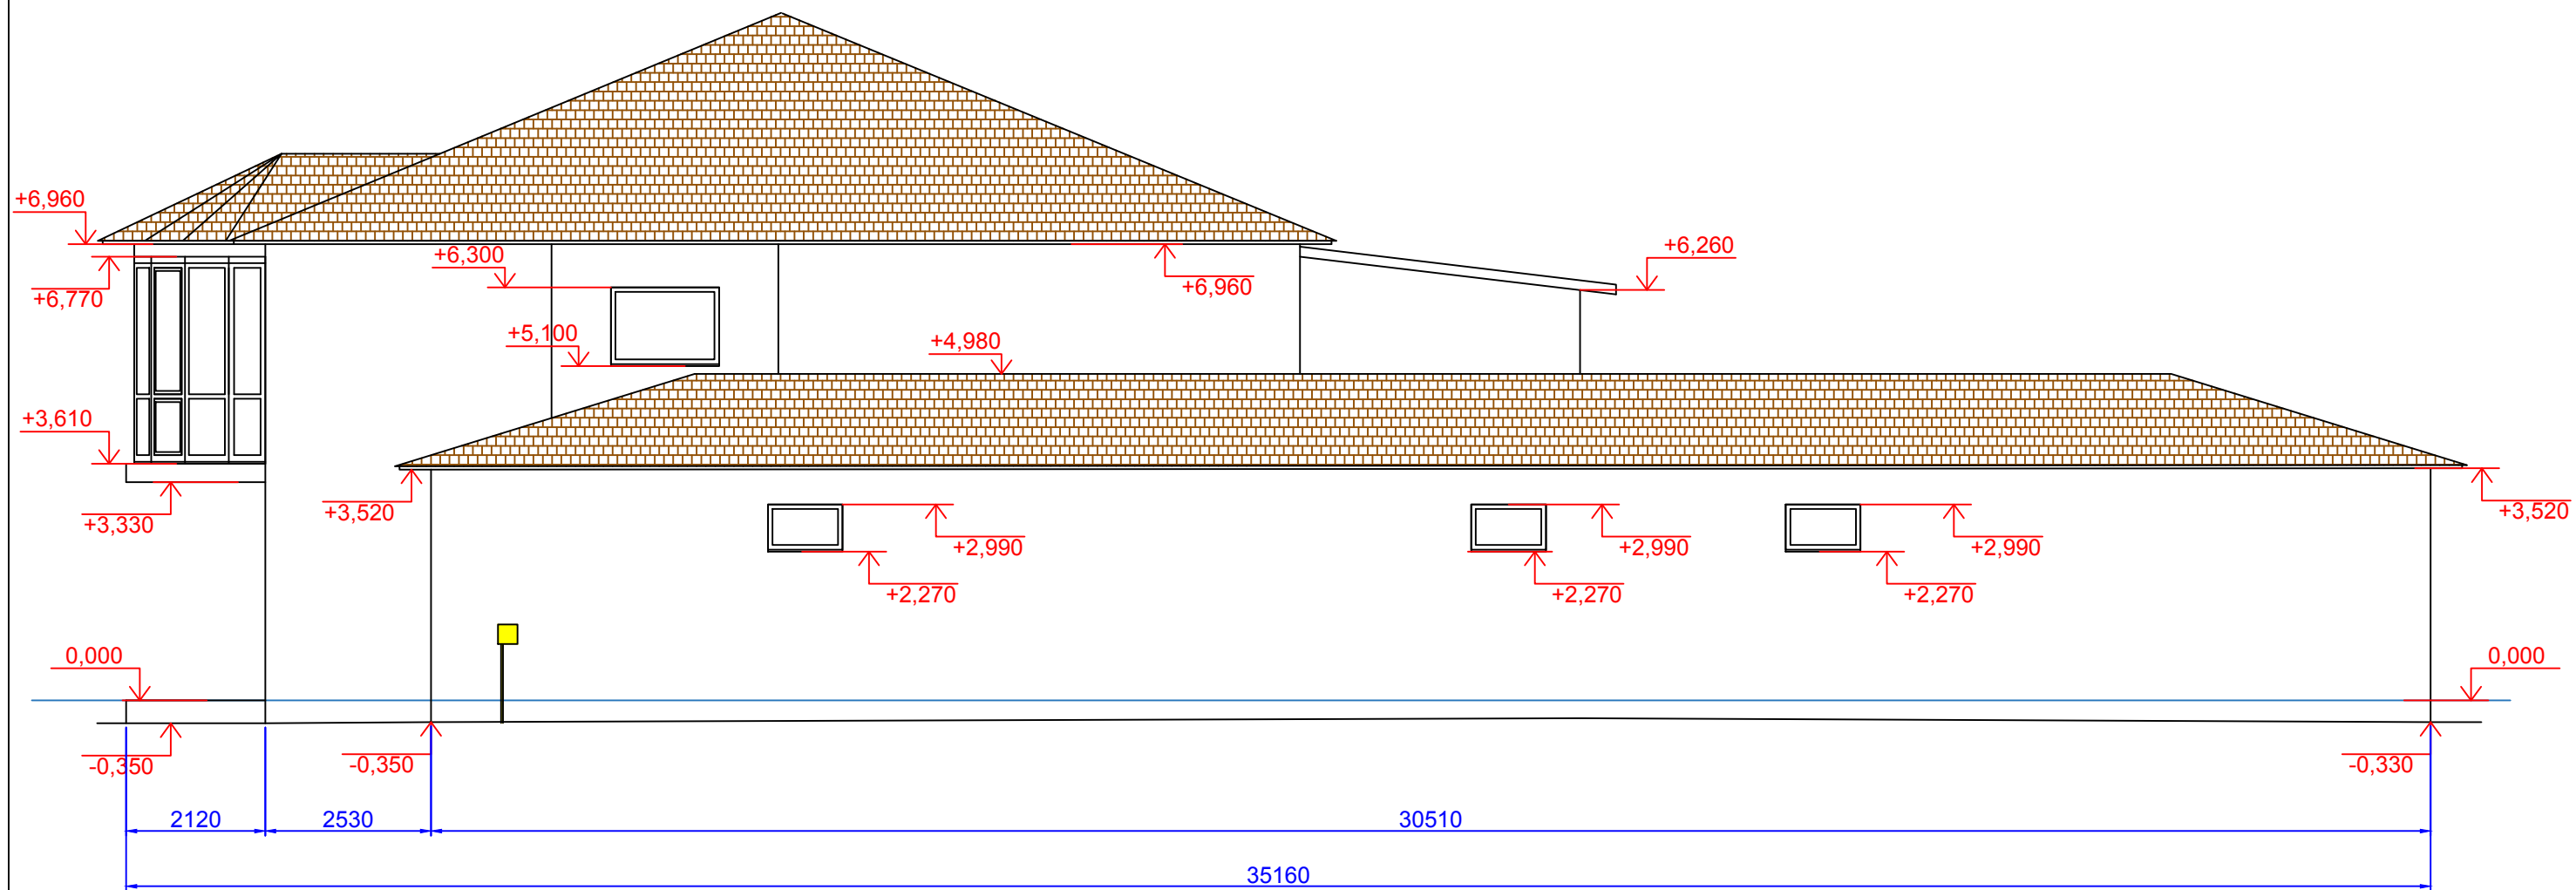

Приватний будинок за адресою:
с. Іванковичі, Васильківський район,
Київської області

Обмірні креслення. Фасад Г (Ф-Г)

Масштаб 1:100

Лист: 6

Листів: 6

Формат А3