


Дизайн - проект









№	Наименование	Площадь
1	2 этаж	67,65
		67,65 м²

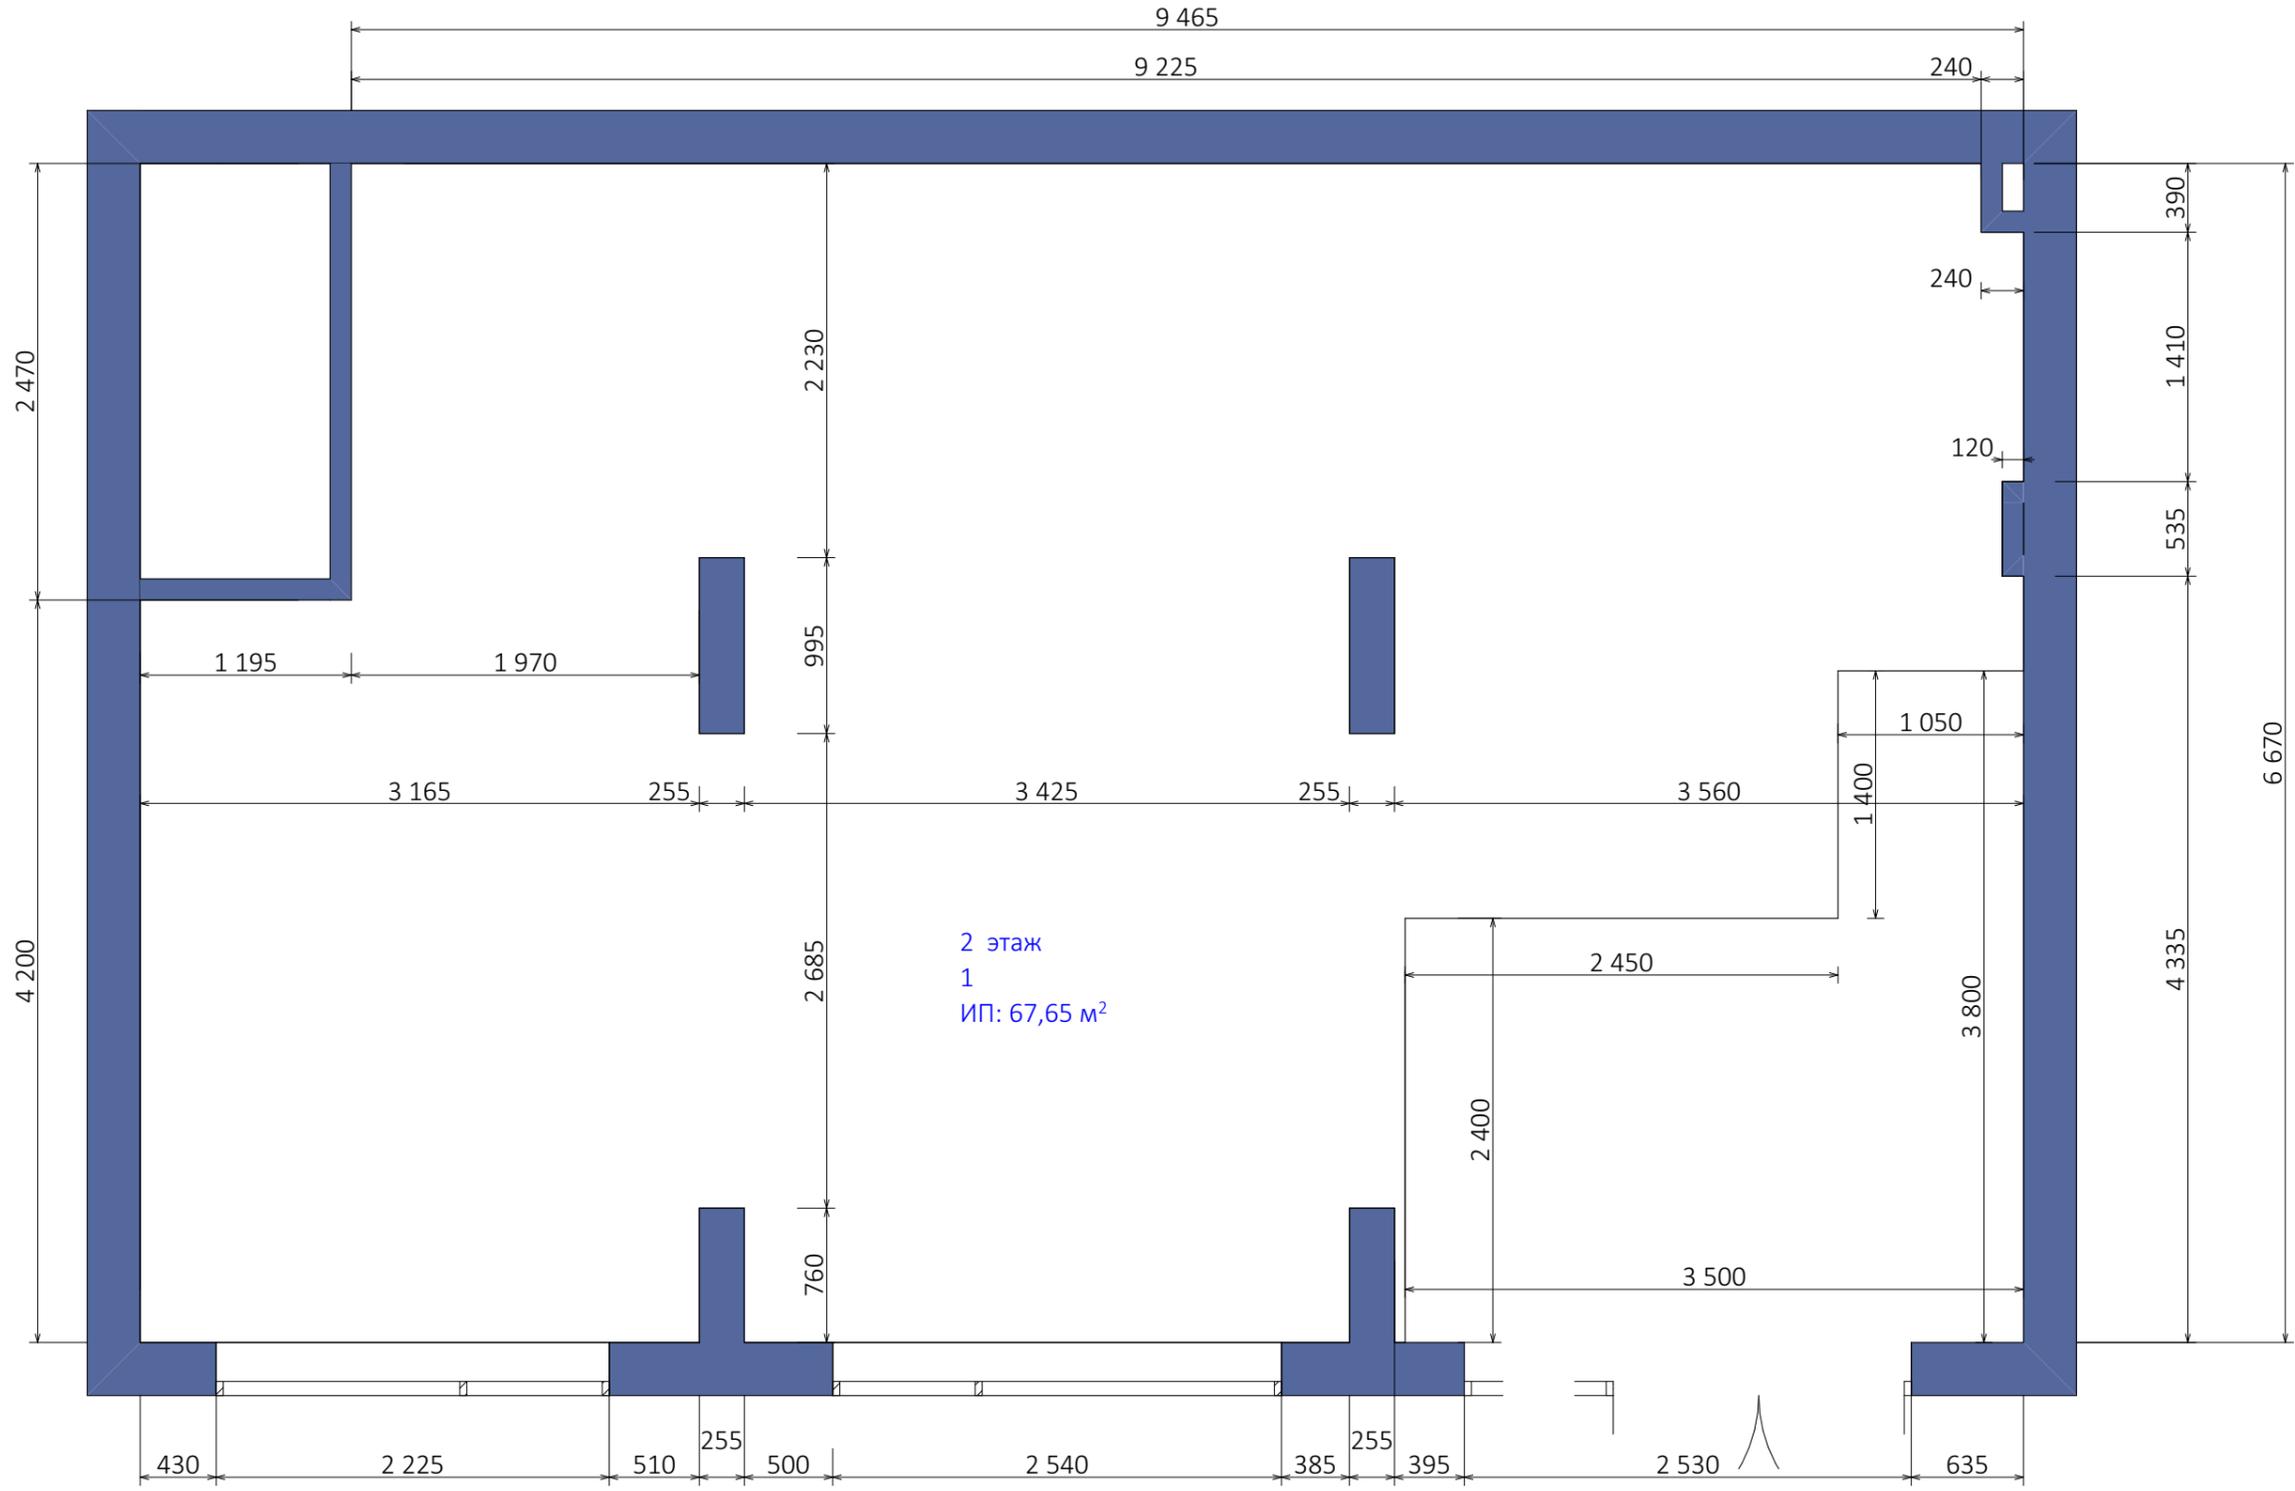

Изм.		Кол.ч.	Лист	№Док.	Подп.	Дата
Ведущий Дизайнер	Мележик О.А.					
Дизайнер	Ситайло И.И.					
Дизайн - проект клиники						
		Стадия	Лист	Листов		
		ЭП	6	38		
		Обмерочный план - 2 этаж			Дизайн студия "Мележик Арт"	
		1:40, 1:1				

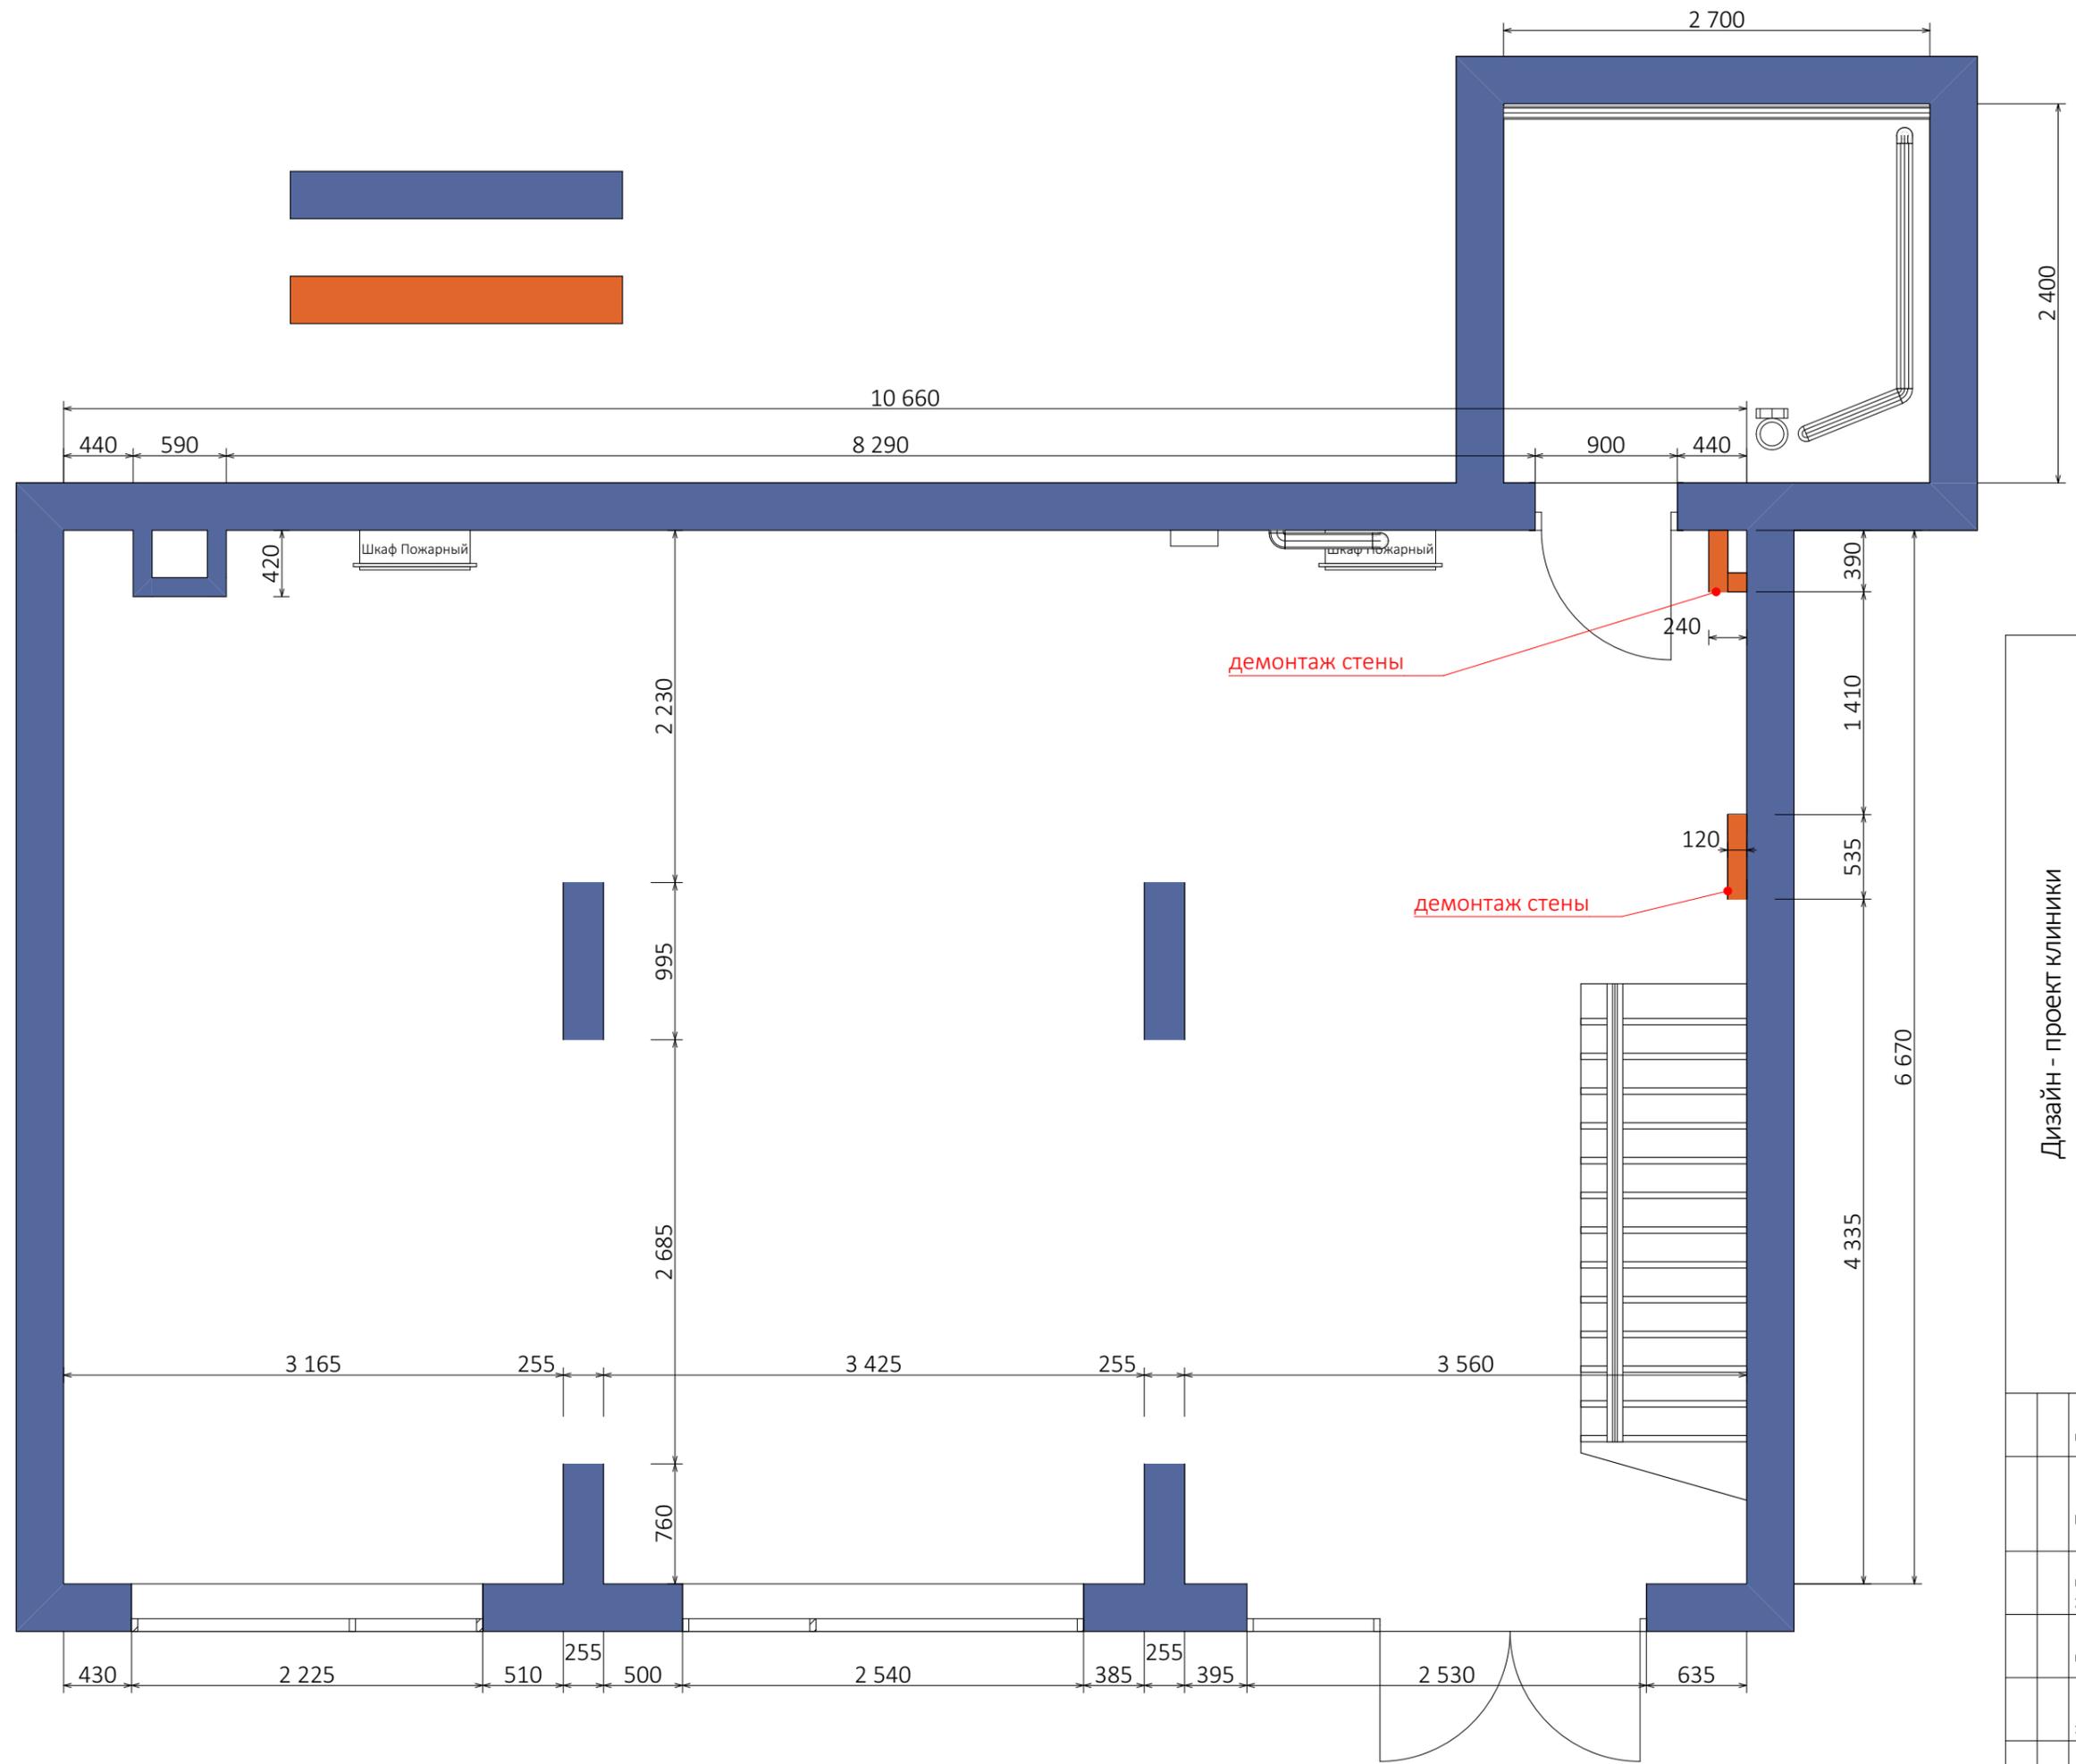

Изм.		Кол.ч.	Лист	№Док.	Подп.	Дата
Дизайн - проект клиники						
Ведущий дизайнер		Мележик О.А.				
Дизайнер		Ситайло И.М.				
Стадия		Лист	Листов			
ЭП		7	38			
План демонтажа - 1 этаж				Дизайн студия "Мележик Арт"		
1:40						

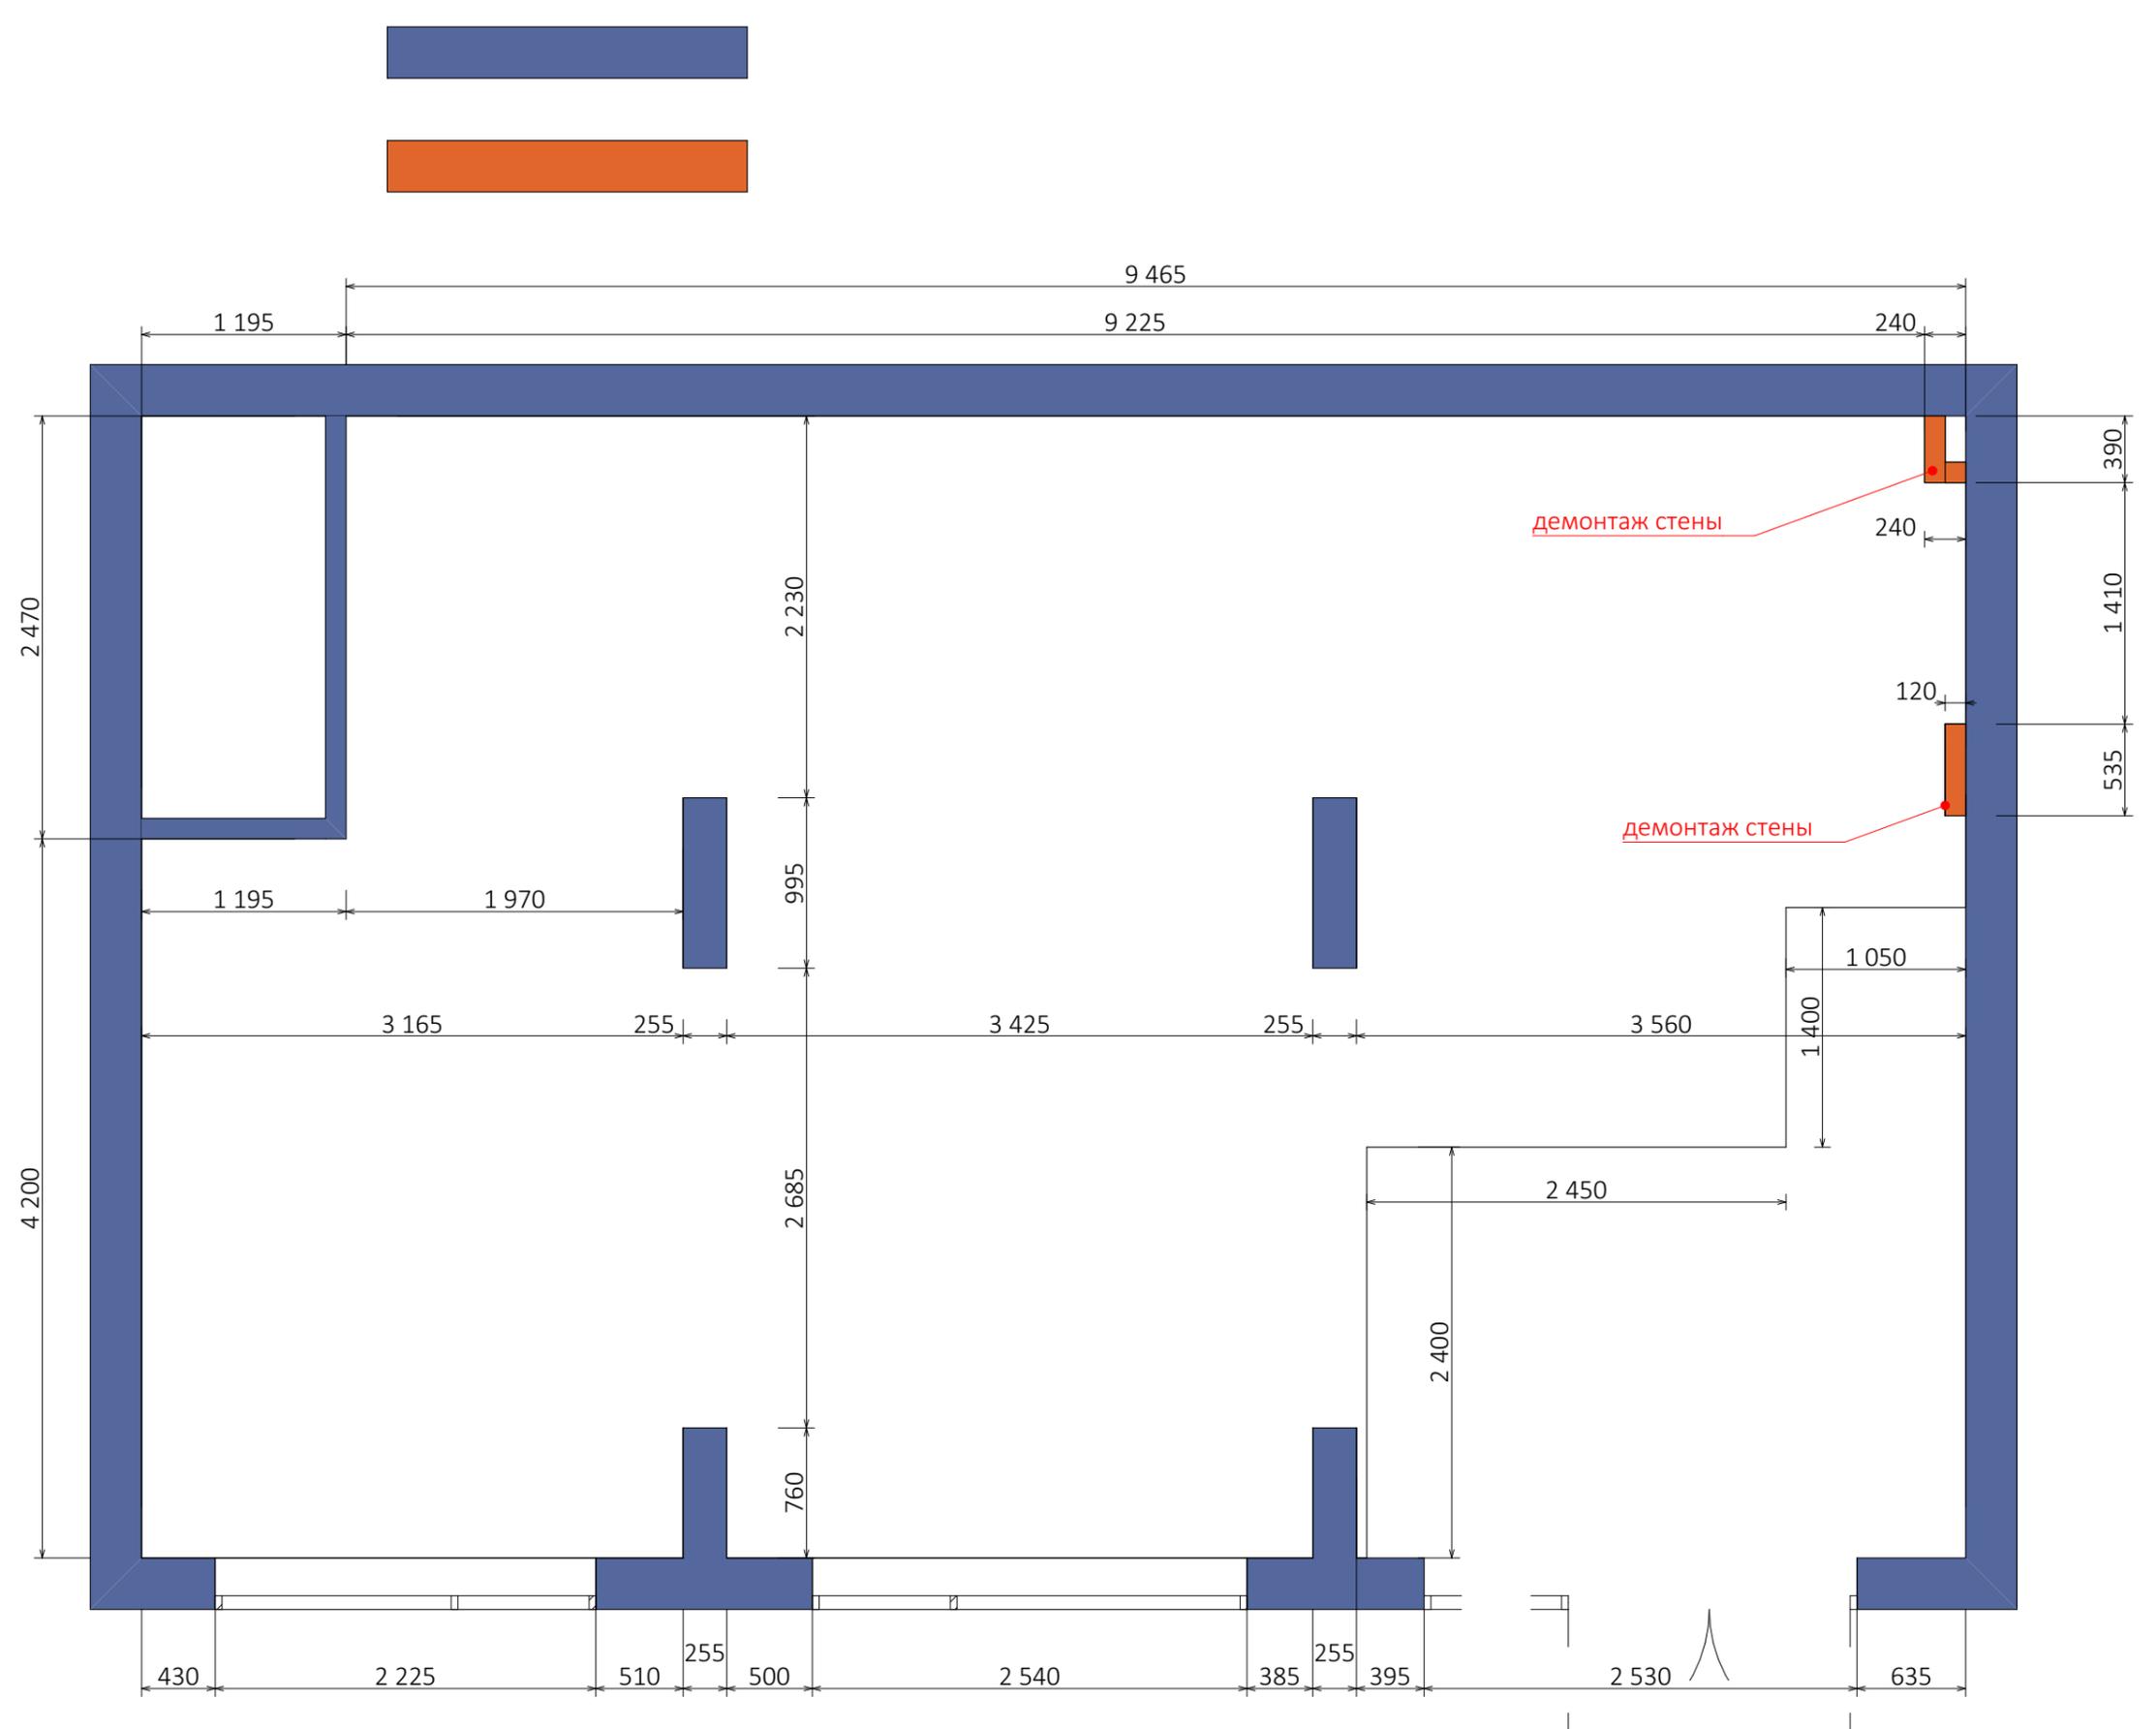


Изм.		Кол.ч.		Лист	№Док.	Подп.	Дата
Ведущий дизайнер		Мележик О.А.					
Дизайнер		Ситайло И.М.					
Дизайн - проект клиники				Стадия	Лист	Листов	
План демонтажа - 2 этаж				ЭП	8	38	
1:40				Дизайн студия "Мележик Арт"			

№	Наименование	Площадь
1	Холл	20,69
2	Коридор	3,05
3	К. Терапевт	7,92
3	УЗД	12,02
4	К. Педиатр	13,67
6	К. Манипуляционная	10,48
7	Санузел	6,48
		74,31 м ²

-Существующие стены


-Монтаж стен

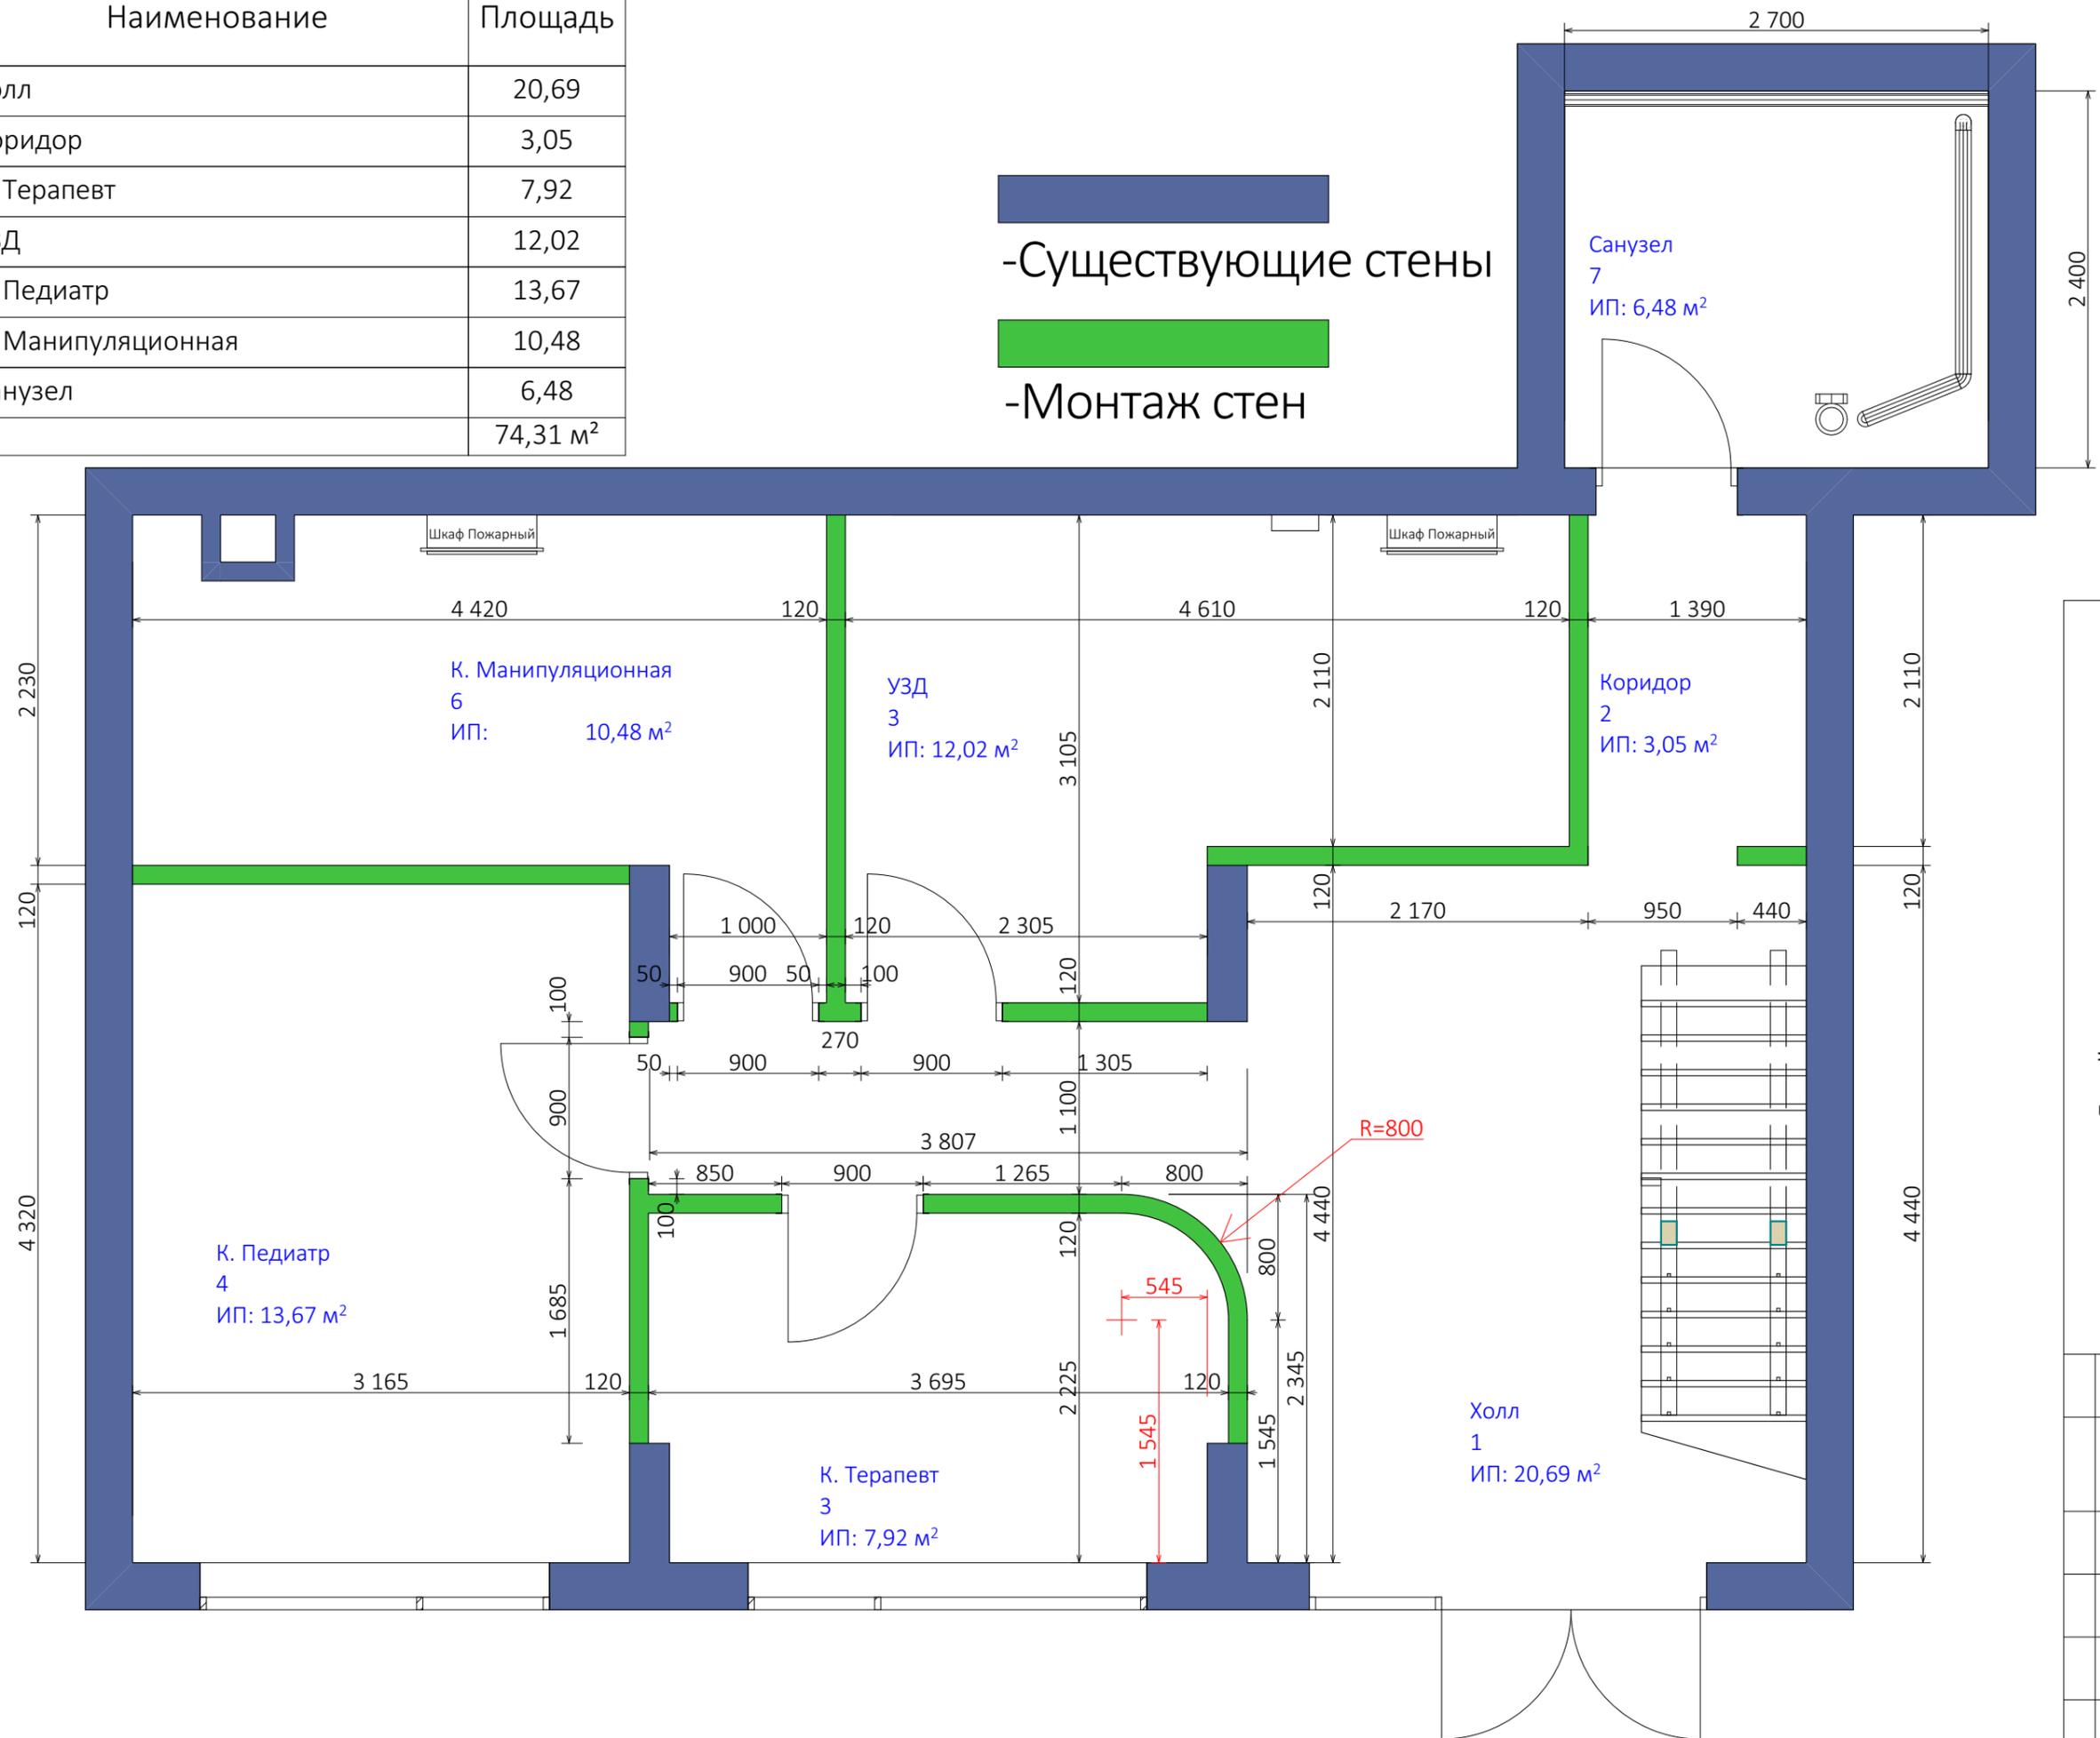



Дизайн - проект клиники								
Изм.	Кол.ч.	Лист	№Док.	Подп.	Дата	Стадия	Лист	Листов
						Ведущий дизайнер	Мележик О.А.	ЭП
Дизайнер	Ситайло И.И.							
План монтажа - 1 этаж						Дизайн студия "Мележик Арт"		
1:40, 1:1								

№	Наименование	Площадь
1	Коридор	14,04
2	К. Персонал	6,97
3	К. Лор	7,69
4	К. Офтальмолог	15,83
5	К. Хирурга	18,16
6	К. Хирурга	7,10
		69,79 м ²

 -Существующие стены
 -Монтаж стен

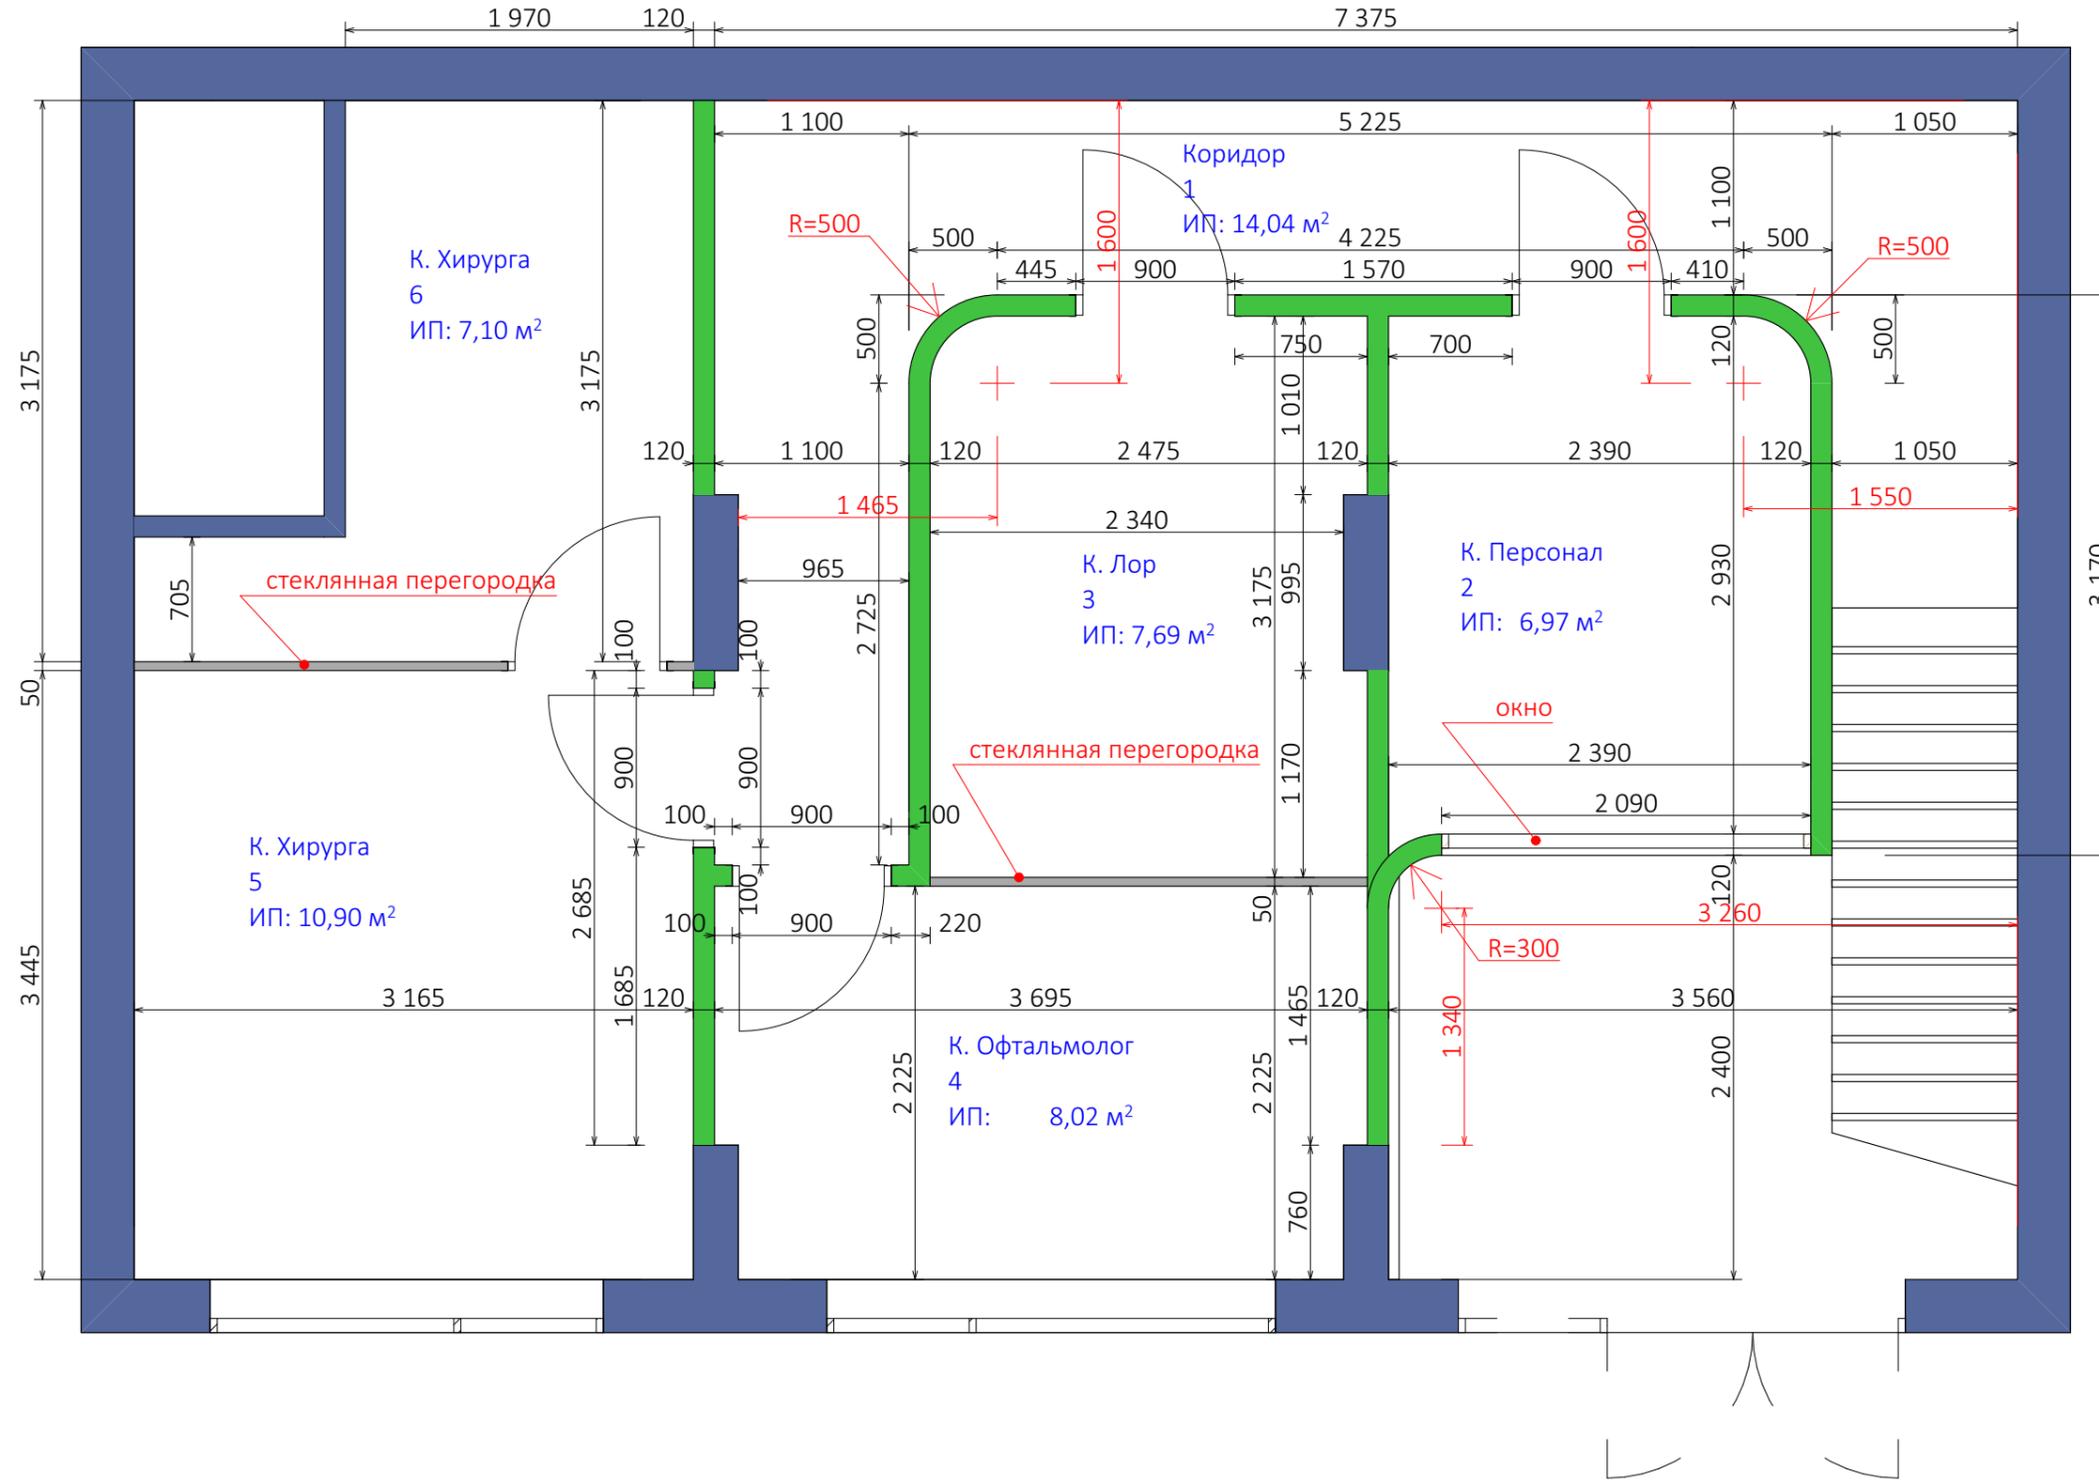

Изм.		Кол-ч.	Лист	№Док.	Подп.	Дата
Дизайн - проект клиники						
Ведущий дизайнер		Мележик О.А.				
Дизайнер		Ситайло И.И.				
Стадия		Лист	Листов			
ЭП		10	38			
План монтажа - 2 этаж				Дизайн студия "Мележик Арт"		
1:40, 1:1						

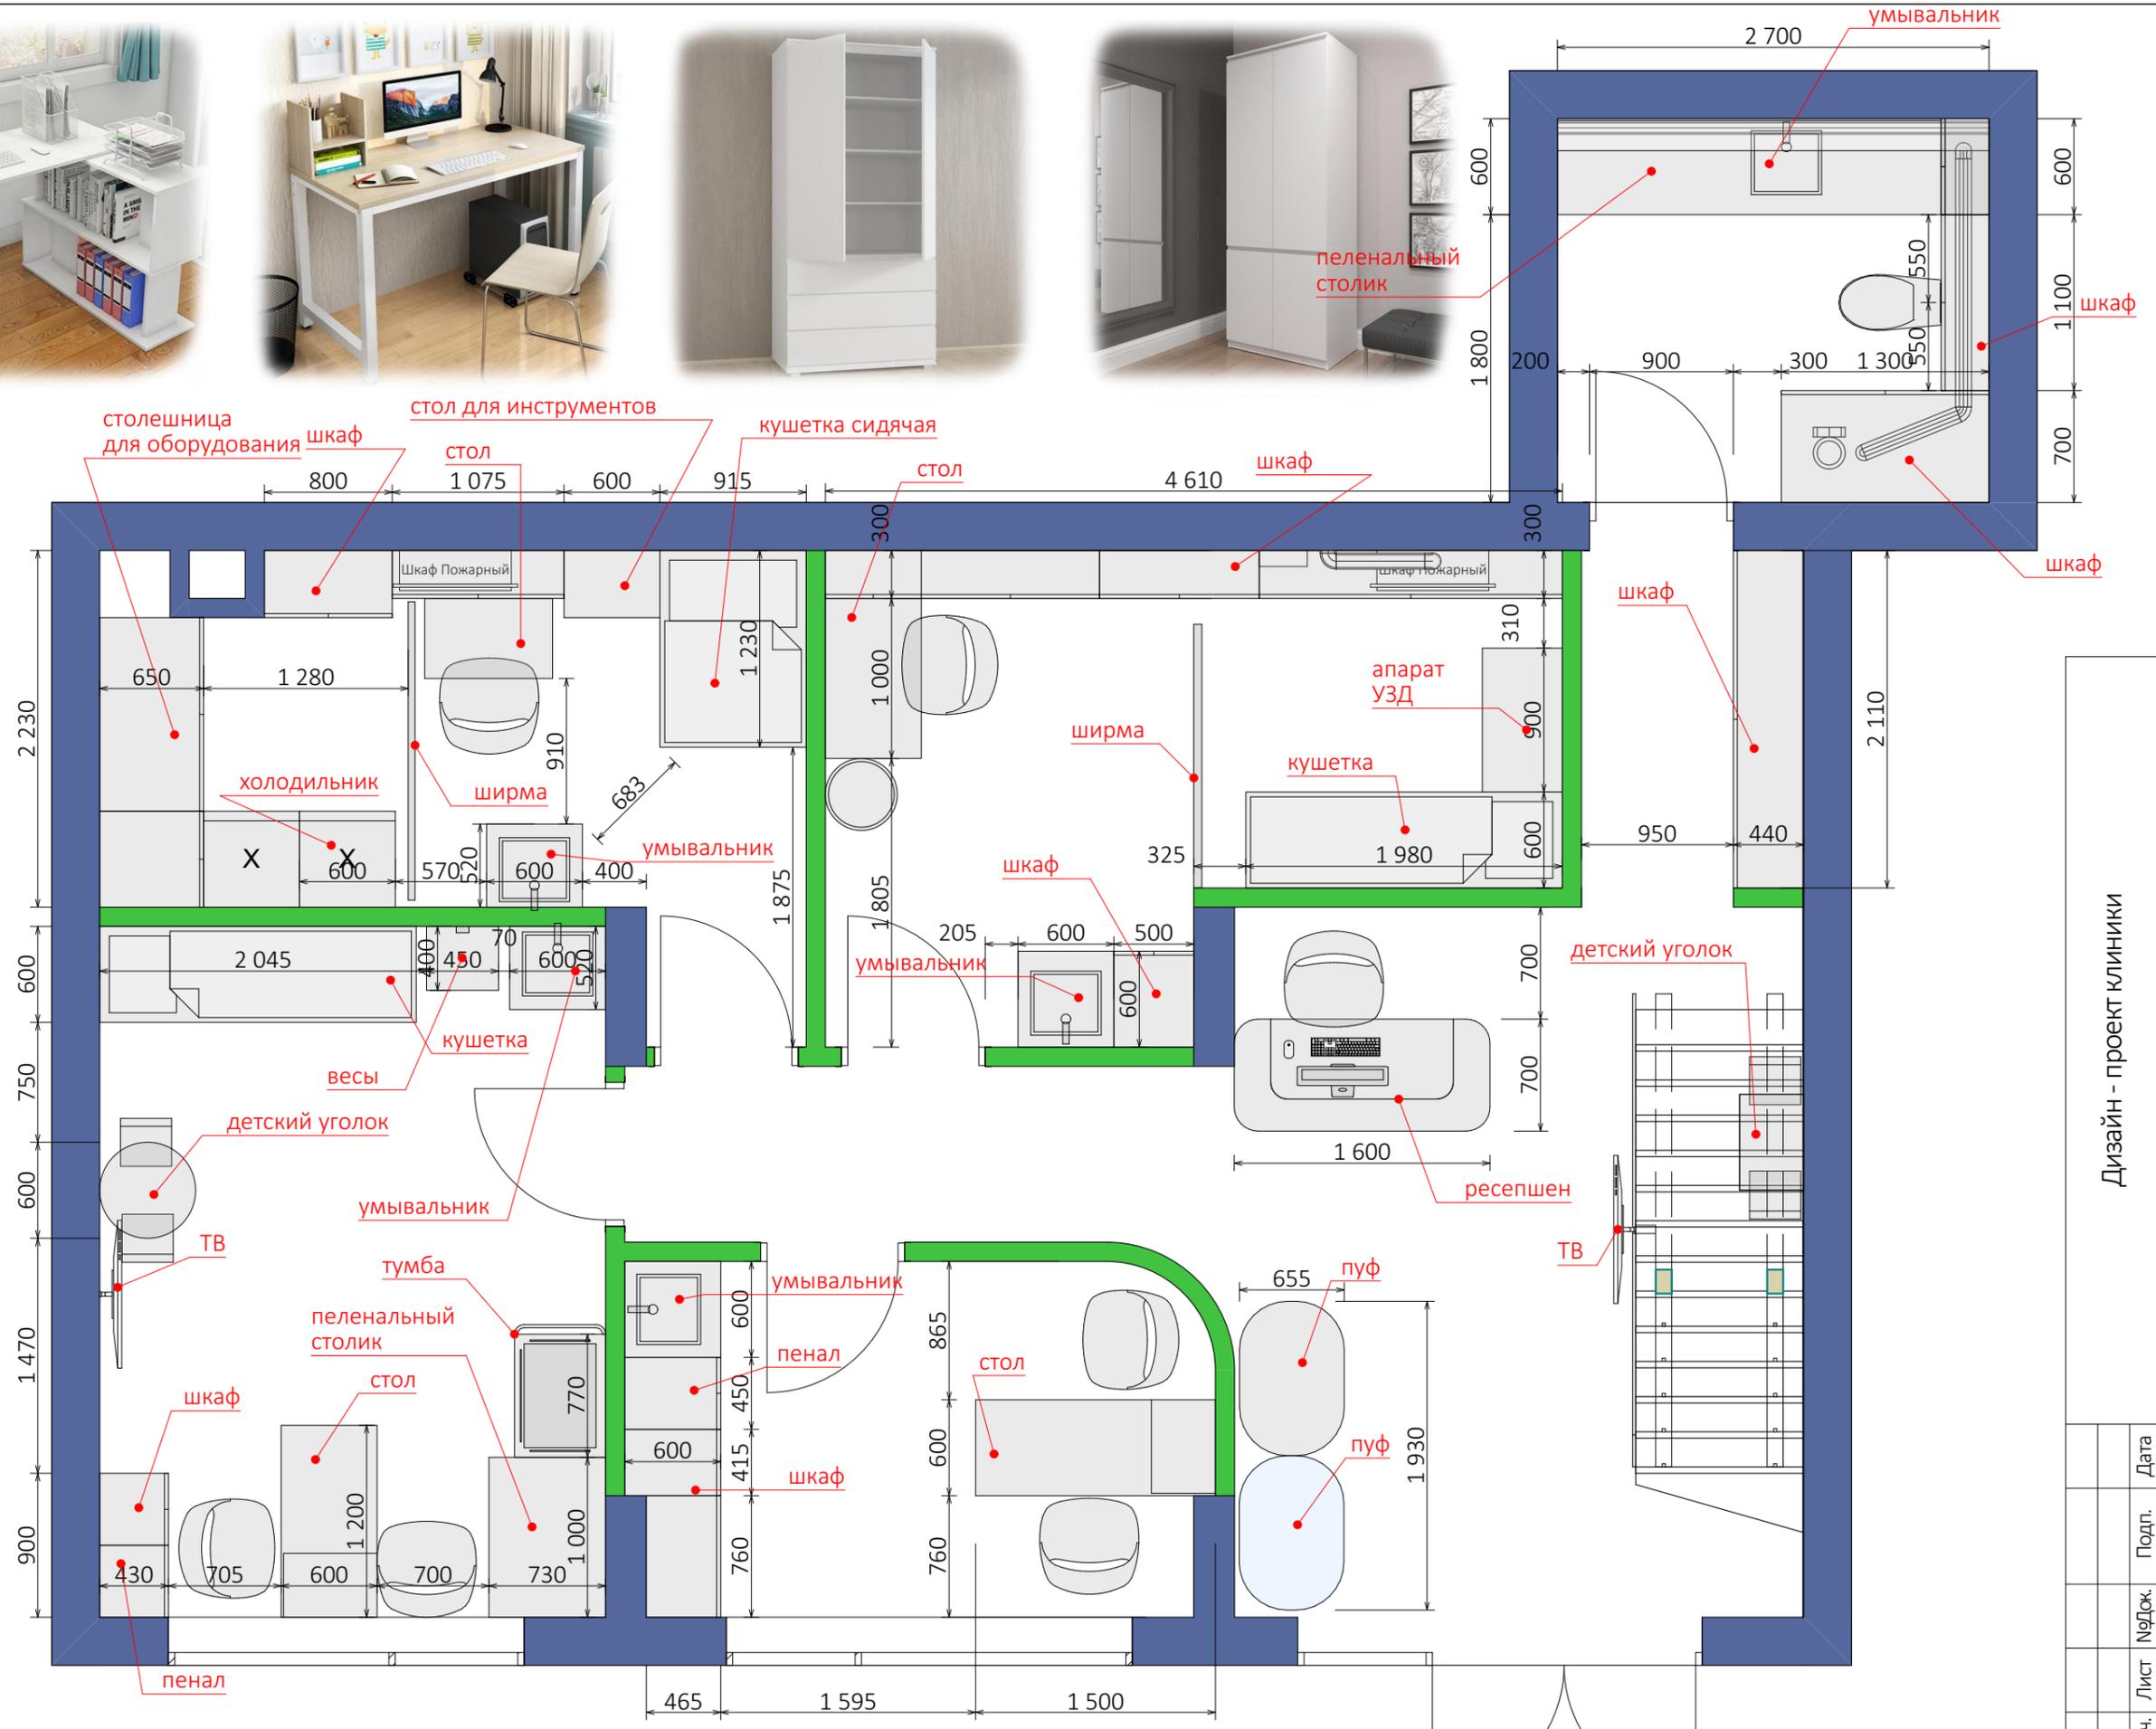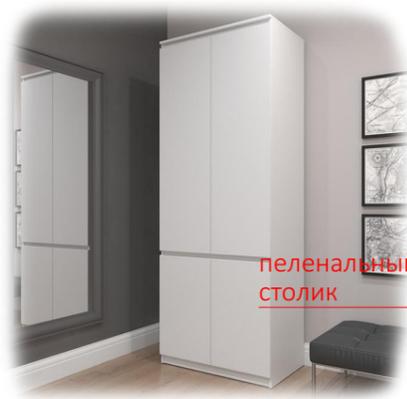


Дизайн - проект клиники							
Изм.	Кол.ч.	Лист	№Док.	Дата	Подп.	Лист	Листов
Ведущий Дизайнер	Мележик О.А.	11				11	38
Дизайнер	Ситайло И.М.						
План с расстановкой мебели - 1 этаж				Дизайн студия "Мележик Арт"			
1:40, 1:1							

Керамогранит
Golden Tile Stonehenge
607*607

Плитка
InterCerama Todor
430*430

Керамогранит
Pamesa At. Edge GRIS
608*608

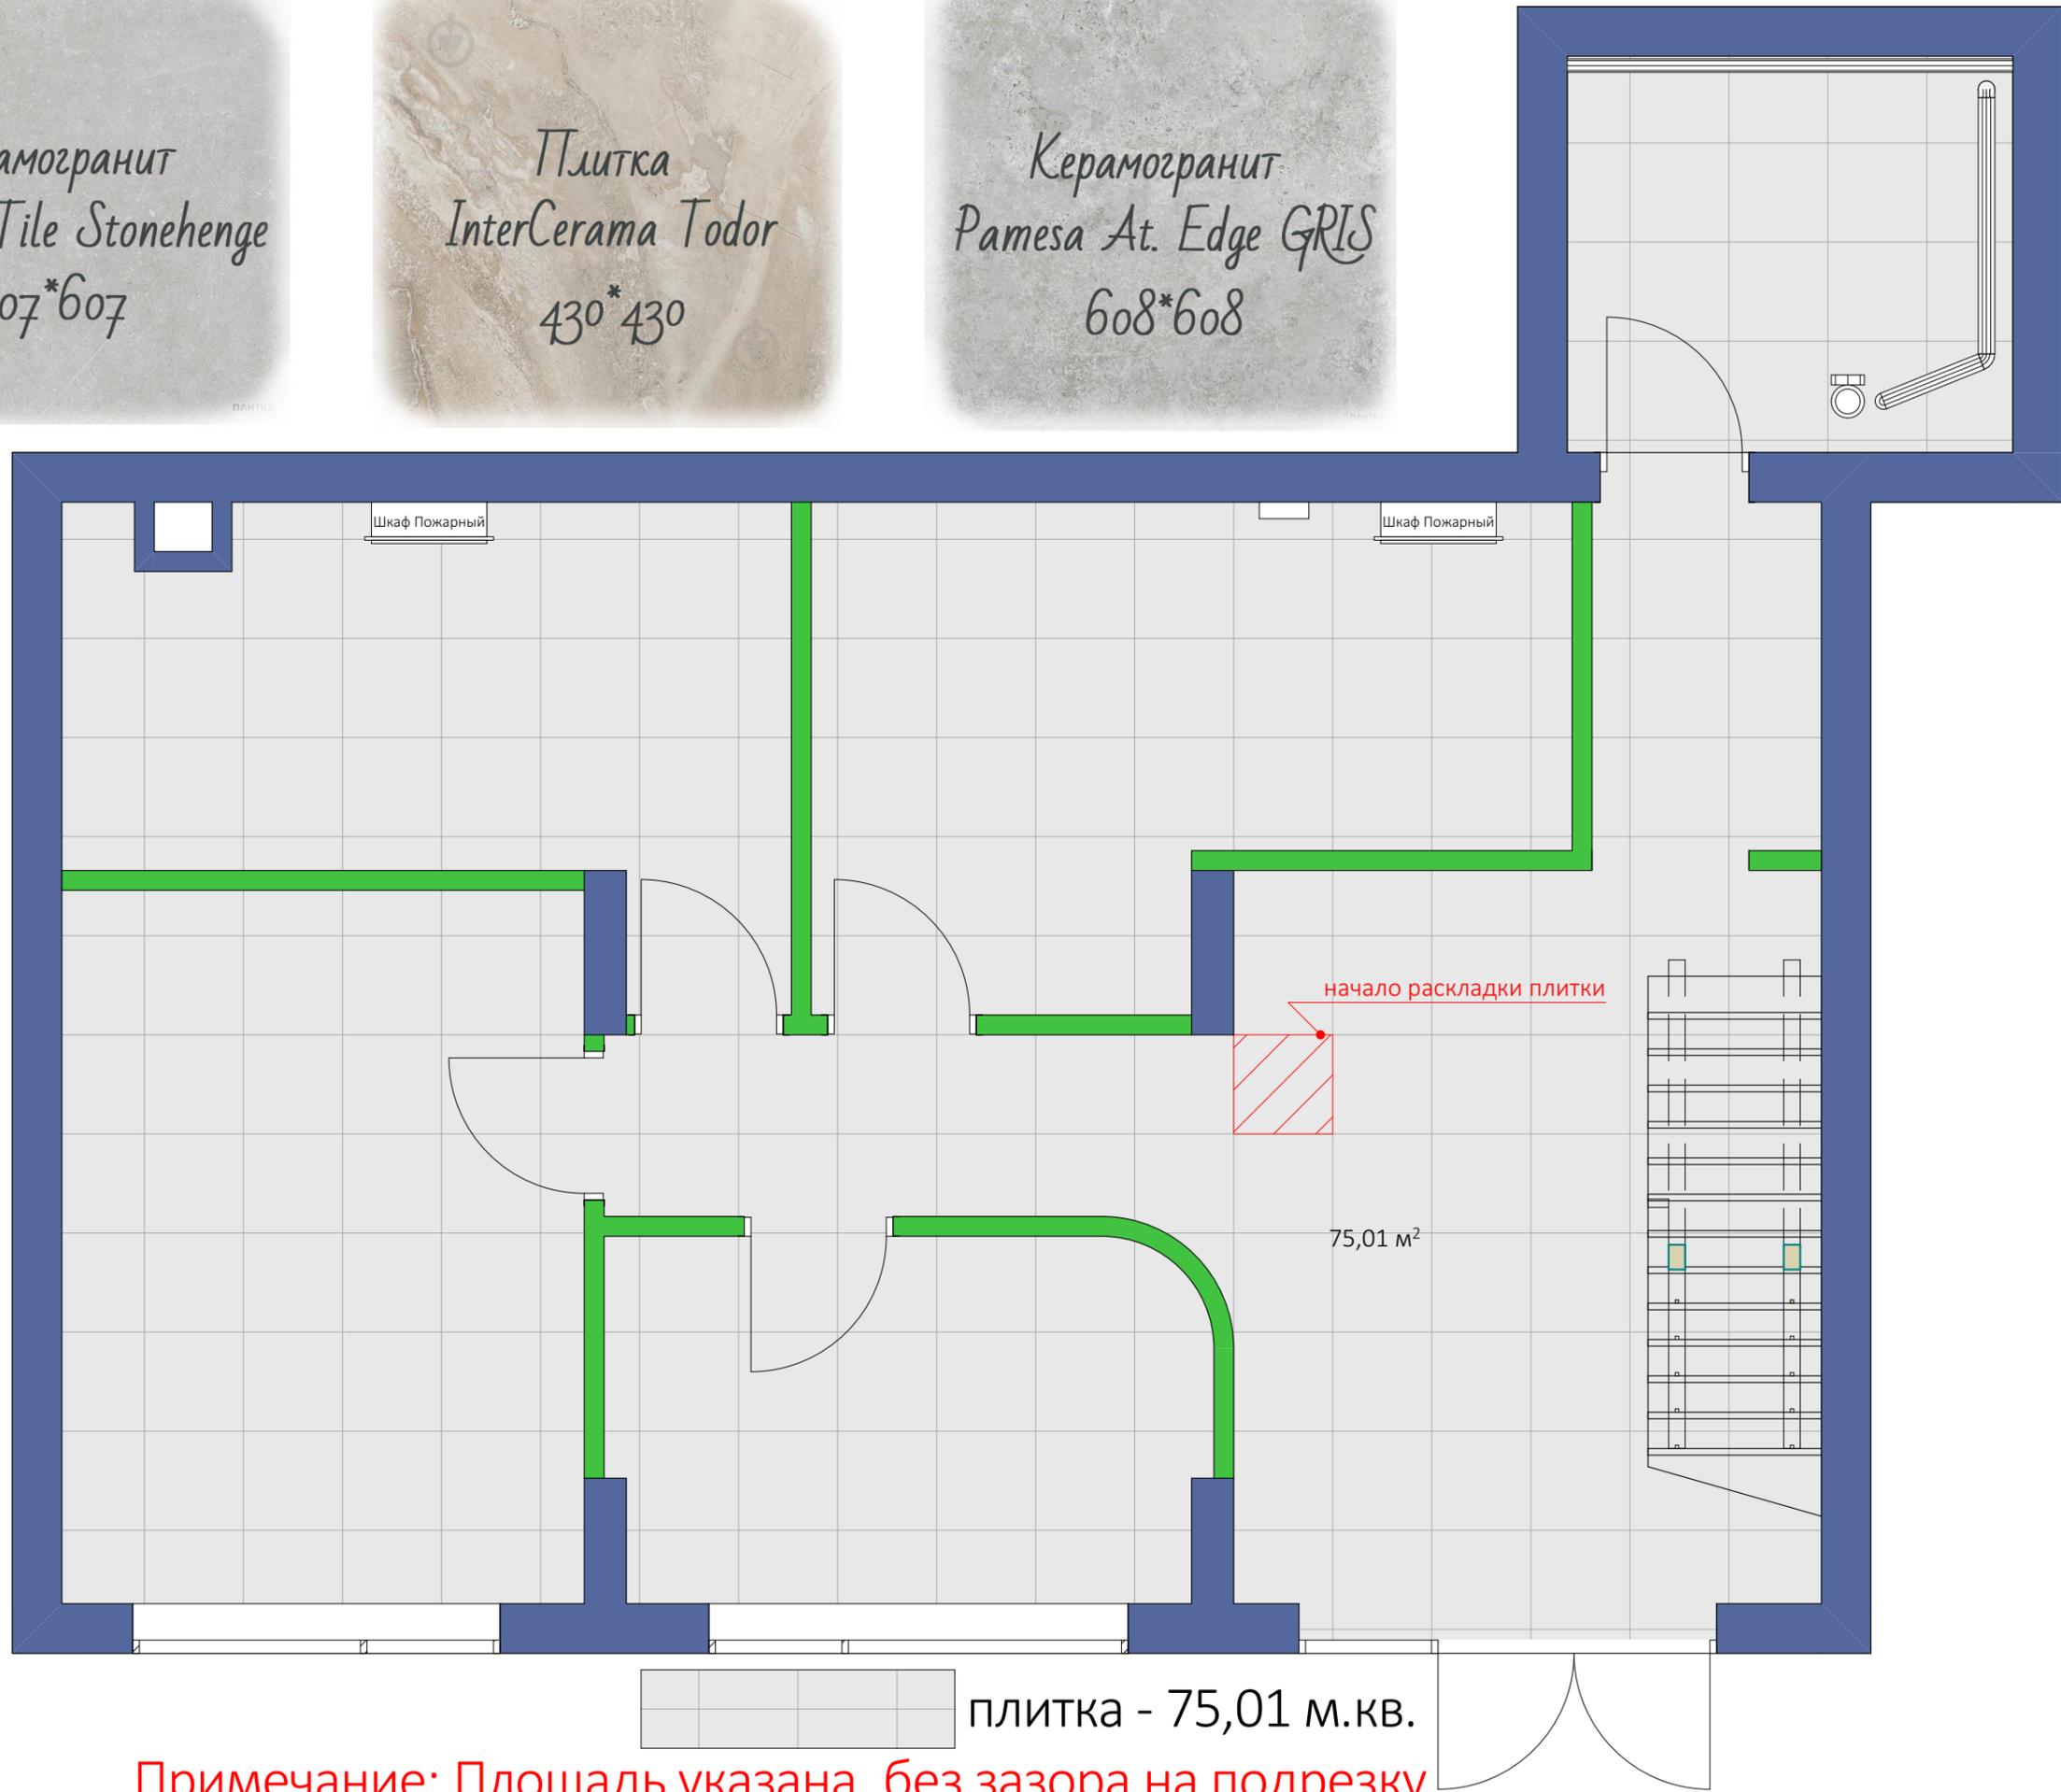


Примечание: Площадь указана, без зазора на подрезку

Изм.		Кол-ч.	Лист	№Док.	Подп.	Дата
Ведущий дизайнер						
Мележик О.А.						
Дизайнер						
Ситайло И.И.						
Дизайн - проект клиники						
Стадия		Лист	Листов			
ЭП		15	38			
План пола - 1 этаж				Дизайн студия "Мележик Арт"		
1:40, 1:1						

Керамогранит
Golden Tile Stonehenge
607*607


Плитка
InterCerama Todor
430*430

Керамогранит
Pamesa At. Edge GRIS
608*608

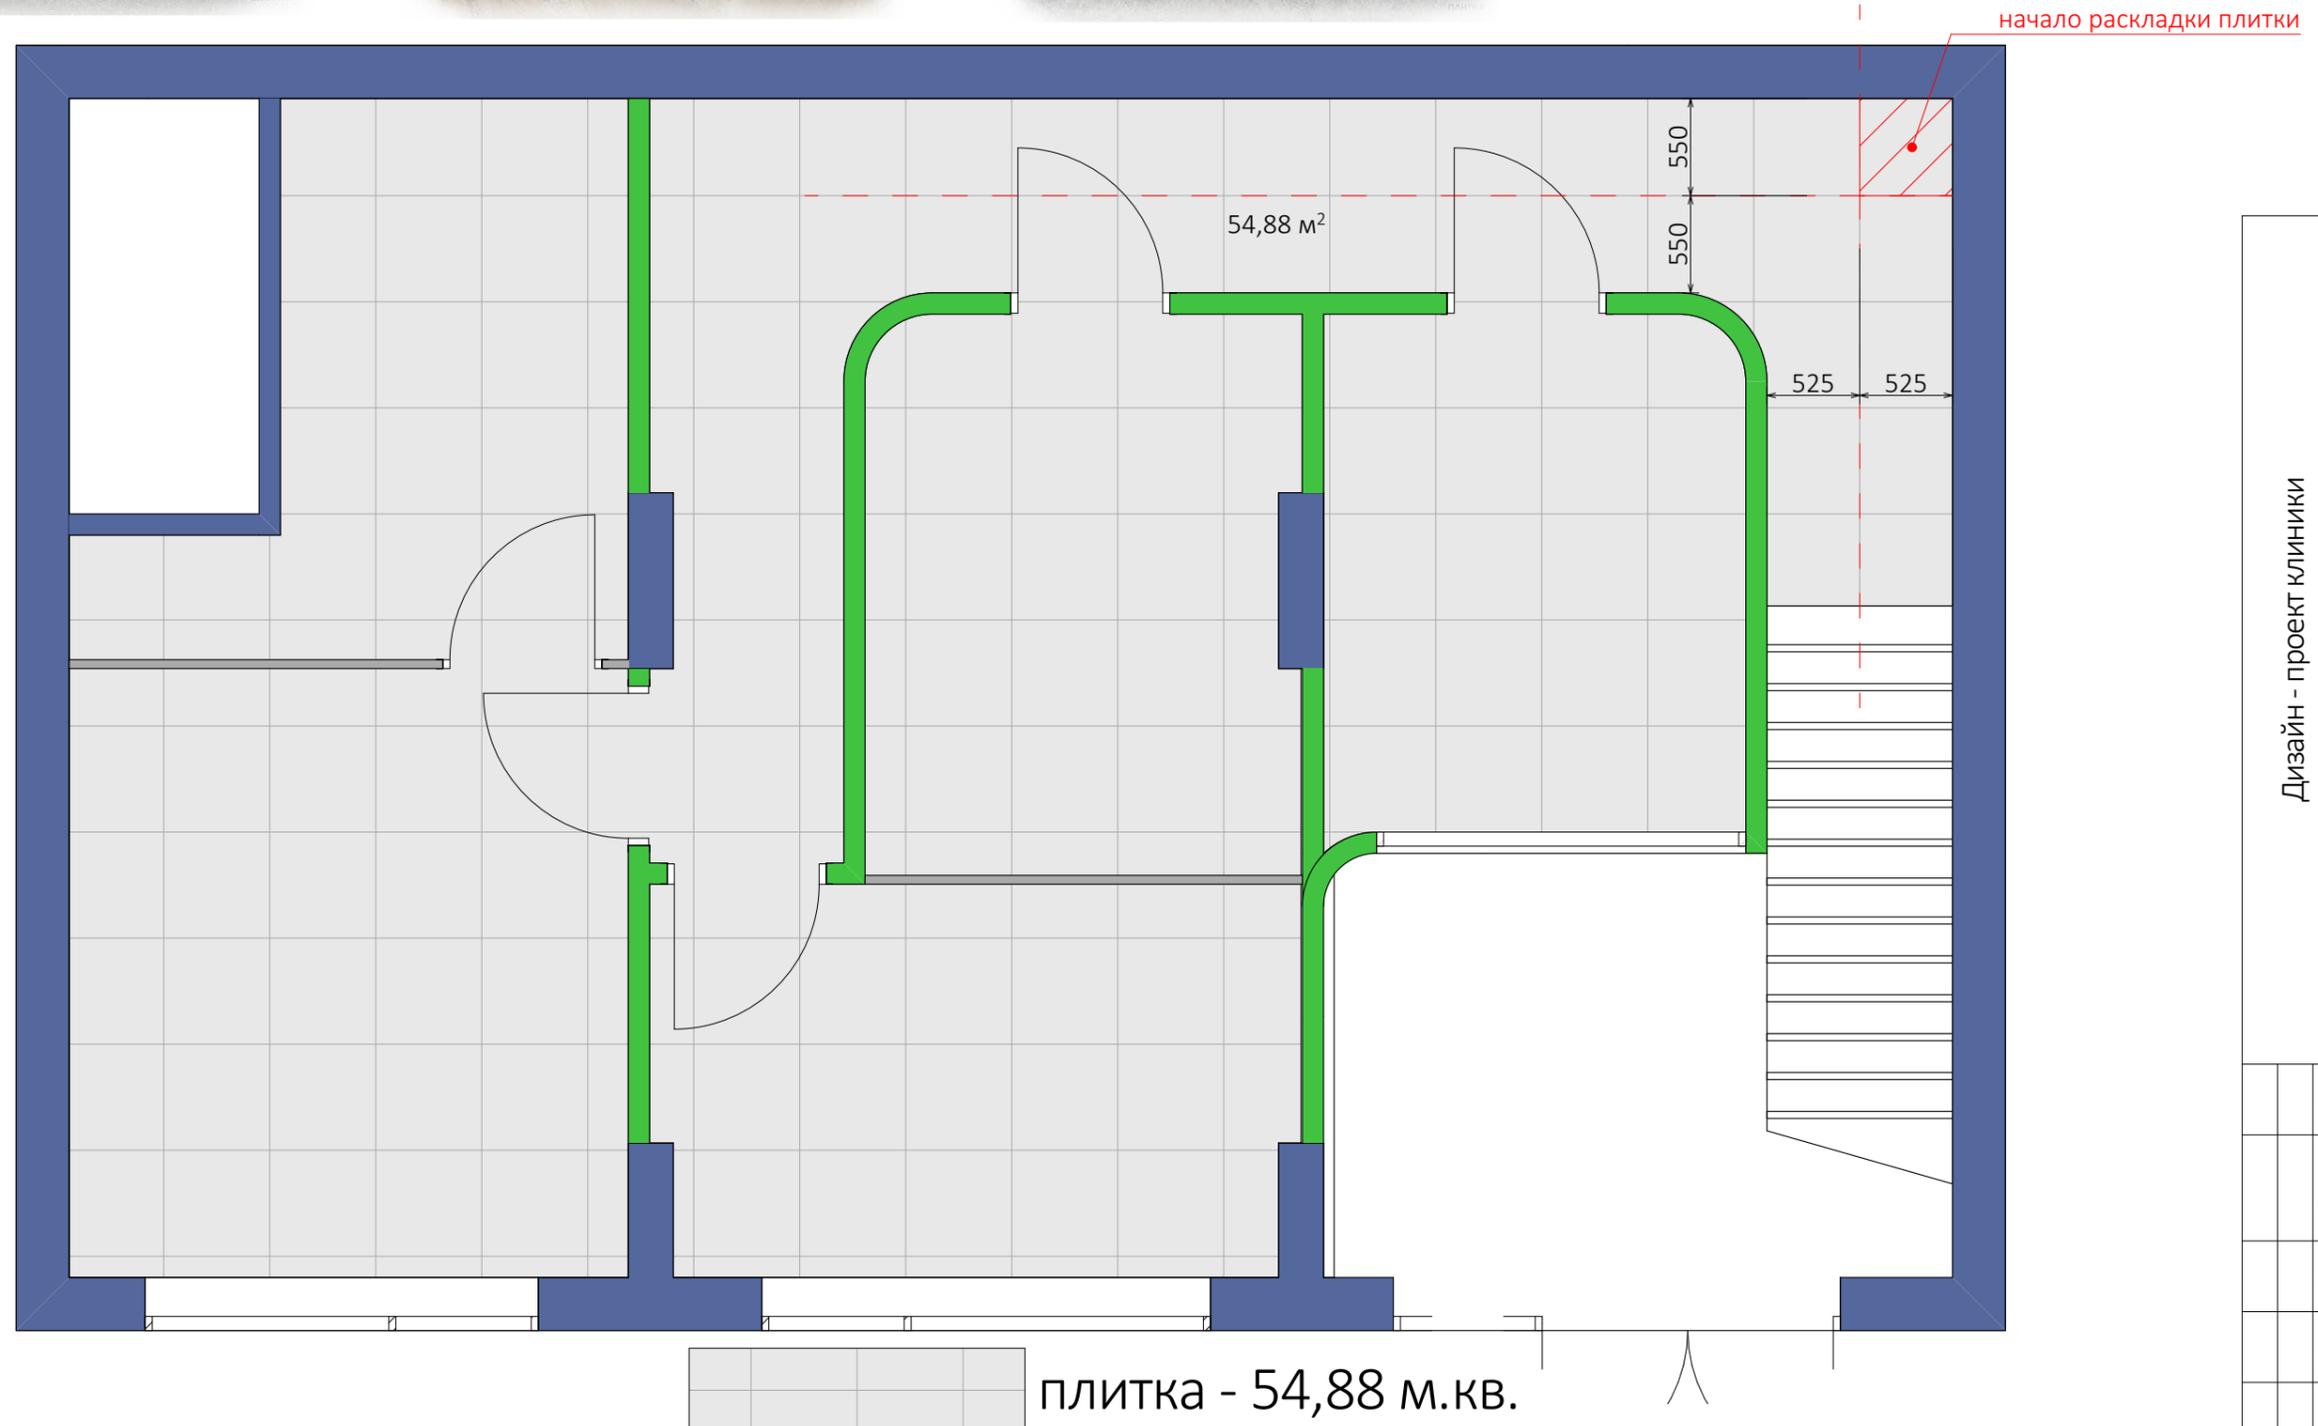


Примечание: Площадь указана, без зазора на подрезку

Изм.		Кол-ч.	Лист	№Док.	Подп.	Дата
Ведущий дизайнер	Мележик О.А.					
Дизайнер	Ситайло И.И.					
Дизайн - проект клиники		Стадия	Лист	Листов		
План пола - 2 этаж		ЭП	16	38		
1:40, 1:1		Дизайн студия "Мележик Арт"				

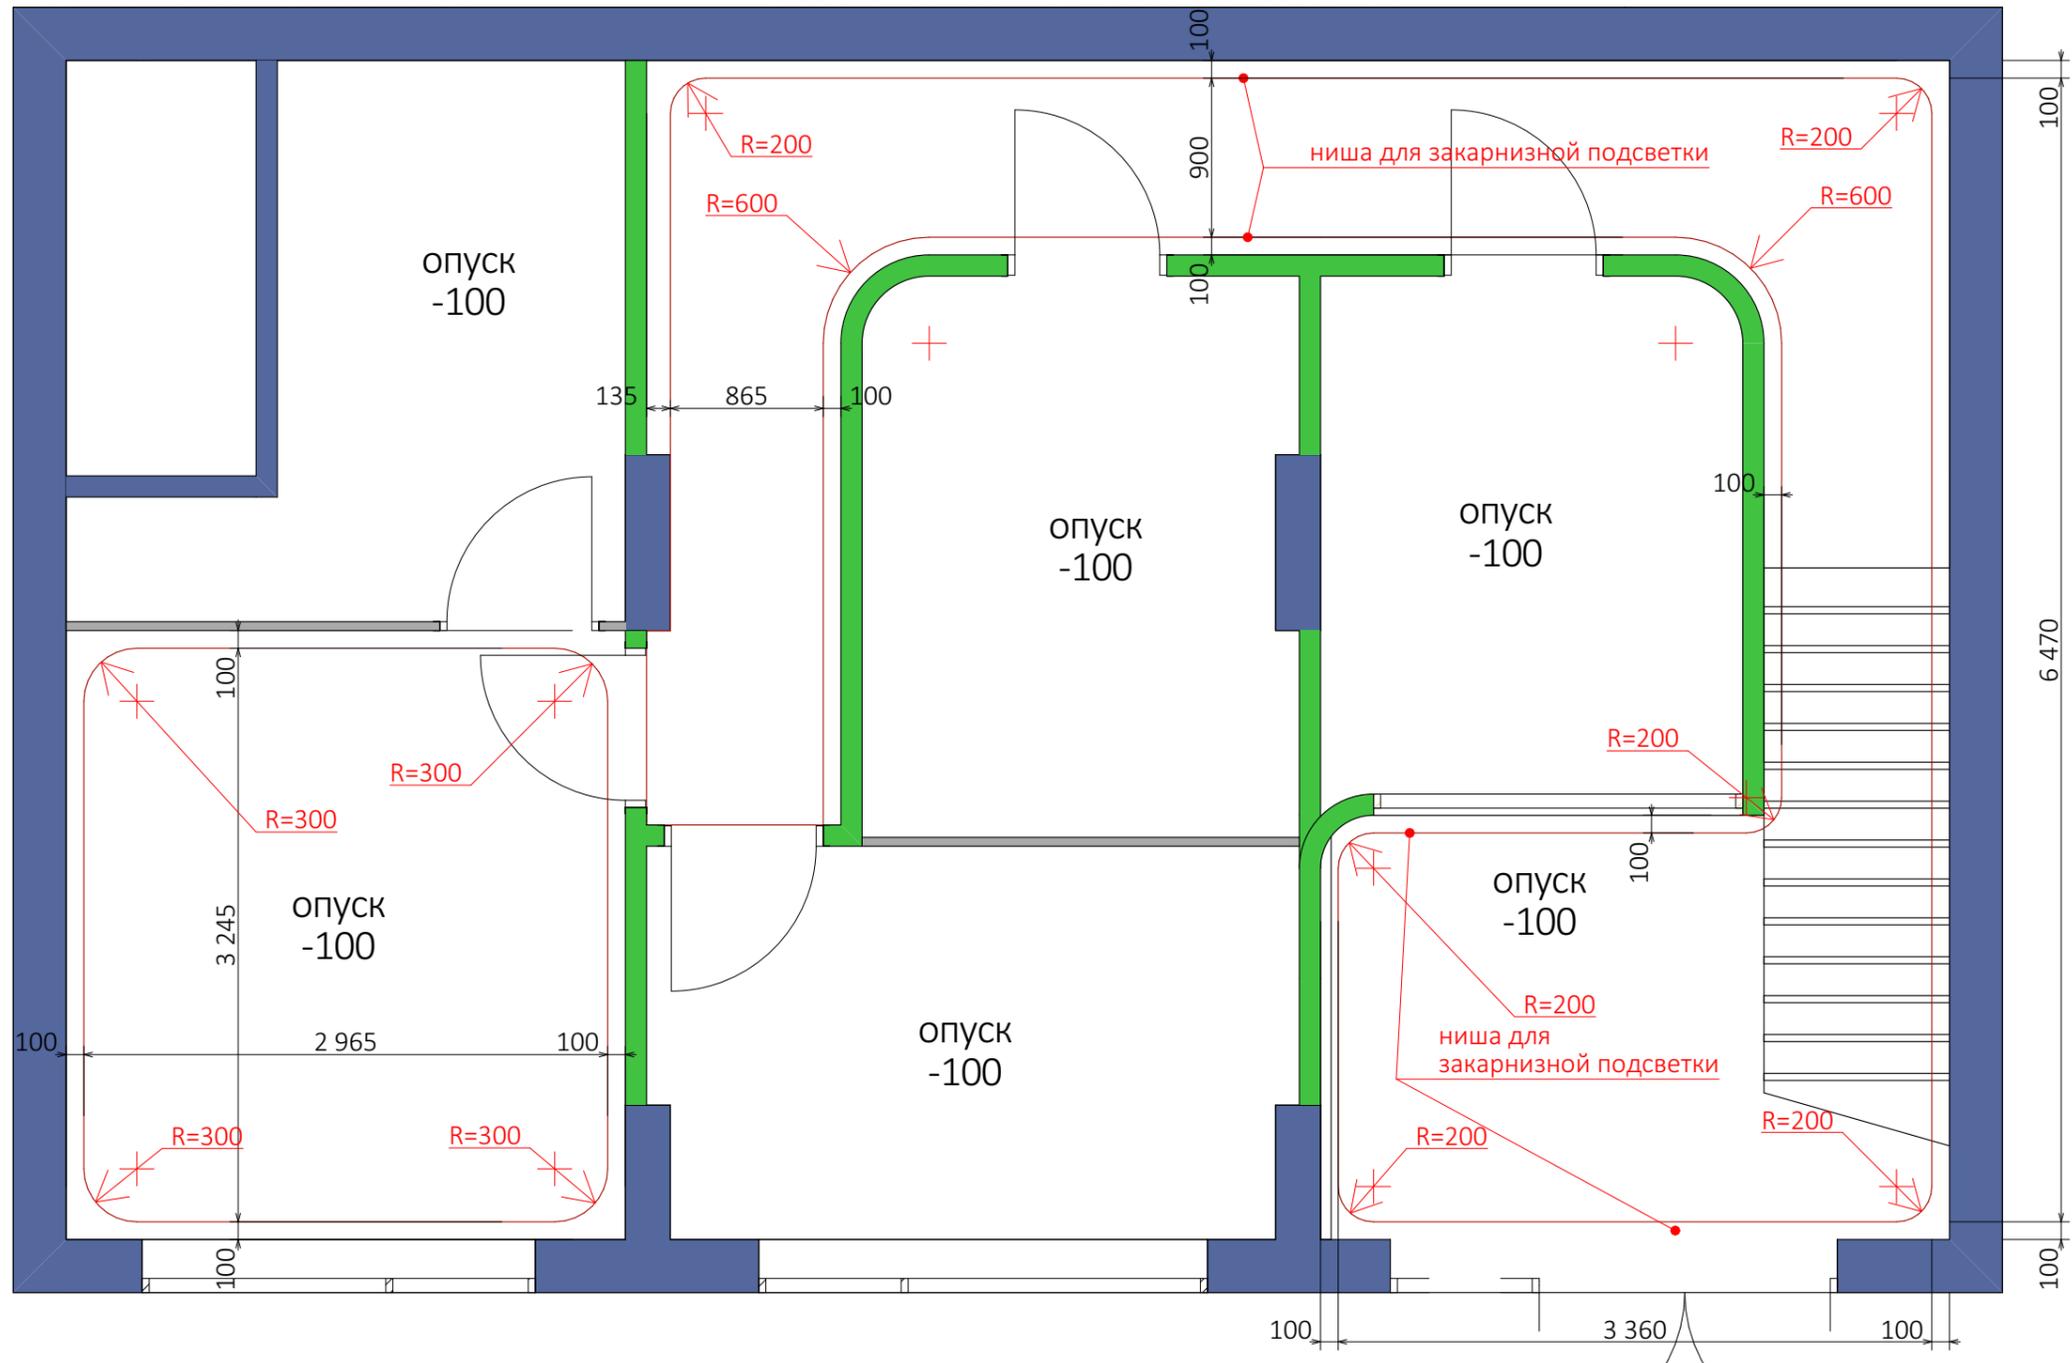



Изм.		Кол.ч.	Лист	№Док.	Подп.	Дата
		Ведущий дизайнер	Мележик О.А.			
		Дизайнер	Ситайло И.И.			
Дизайн - проект клиники						
План потолка - 2 этаж			Стадия	Лист	Листов	
			ЭП	18	38	
1:1, 1:40			Дизайн студия "Мележик Арт"			

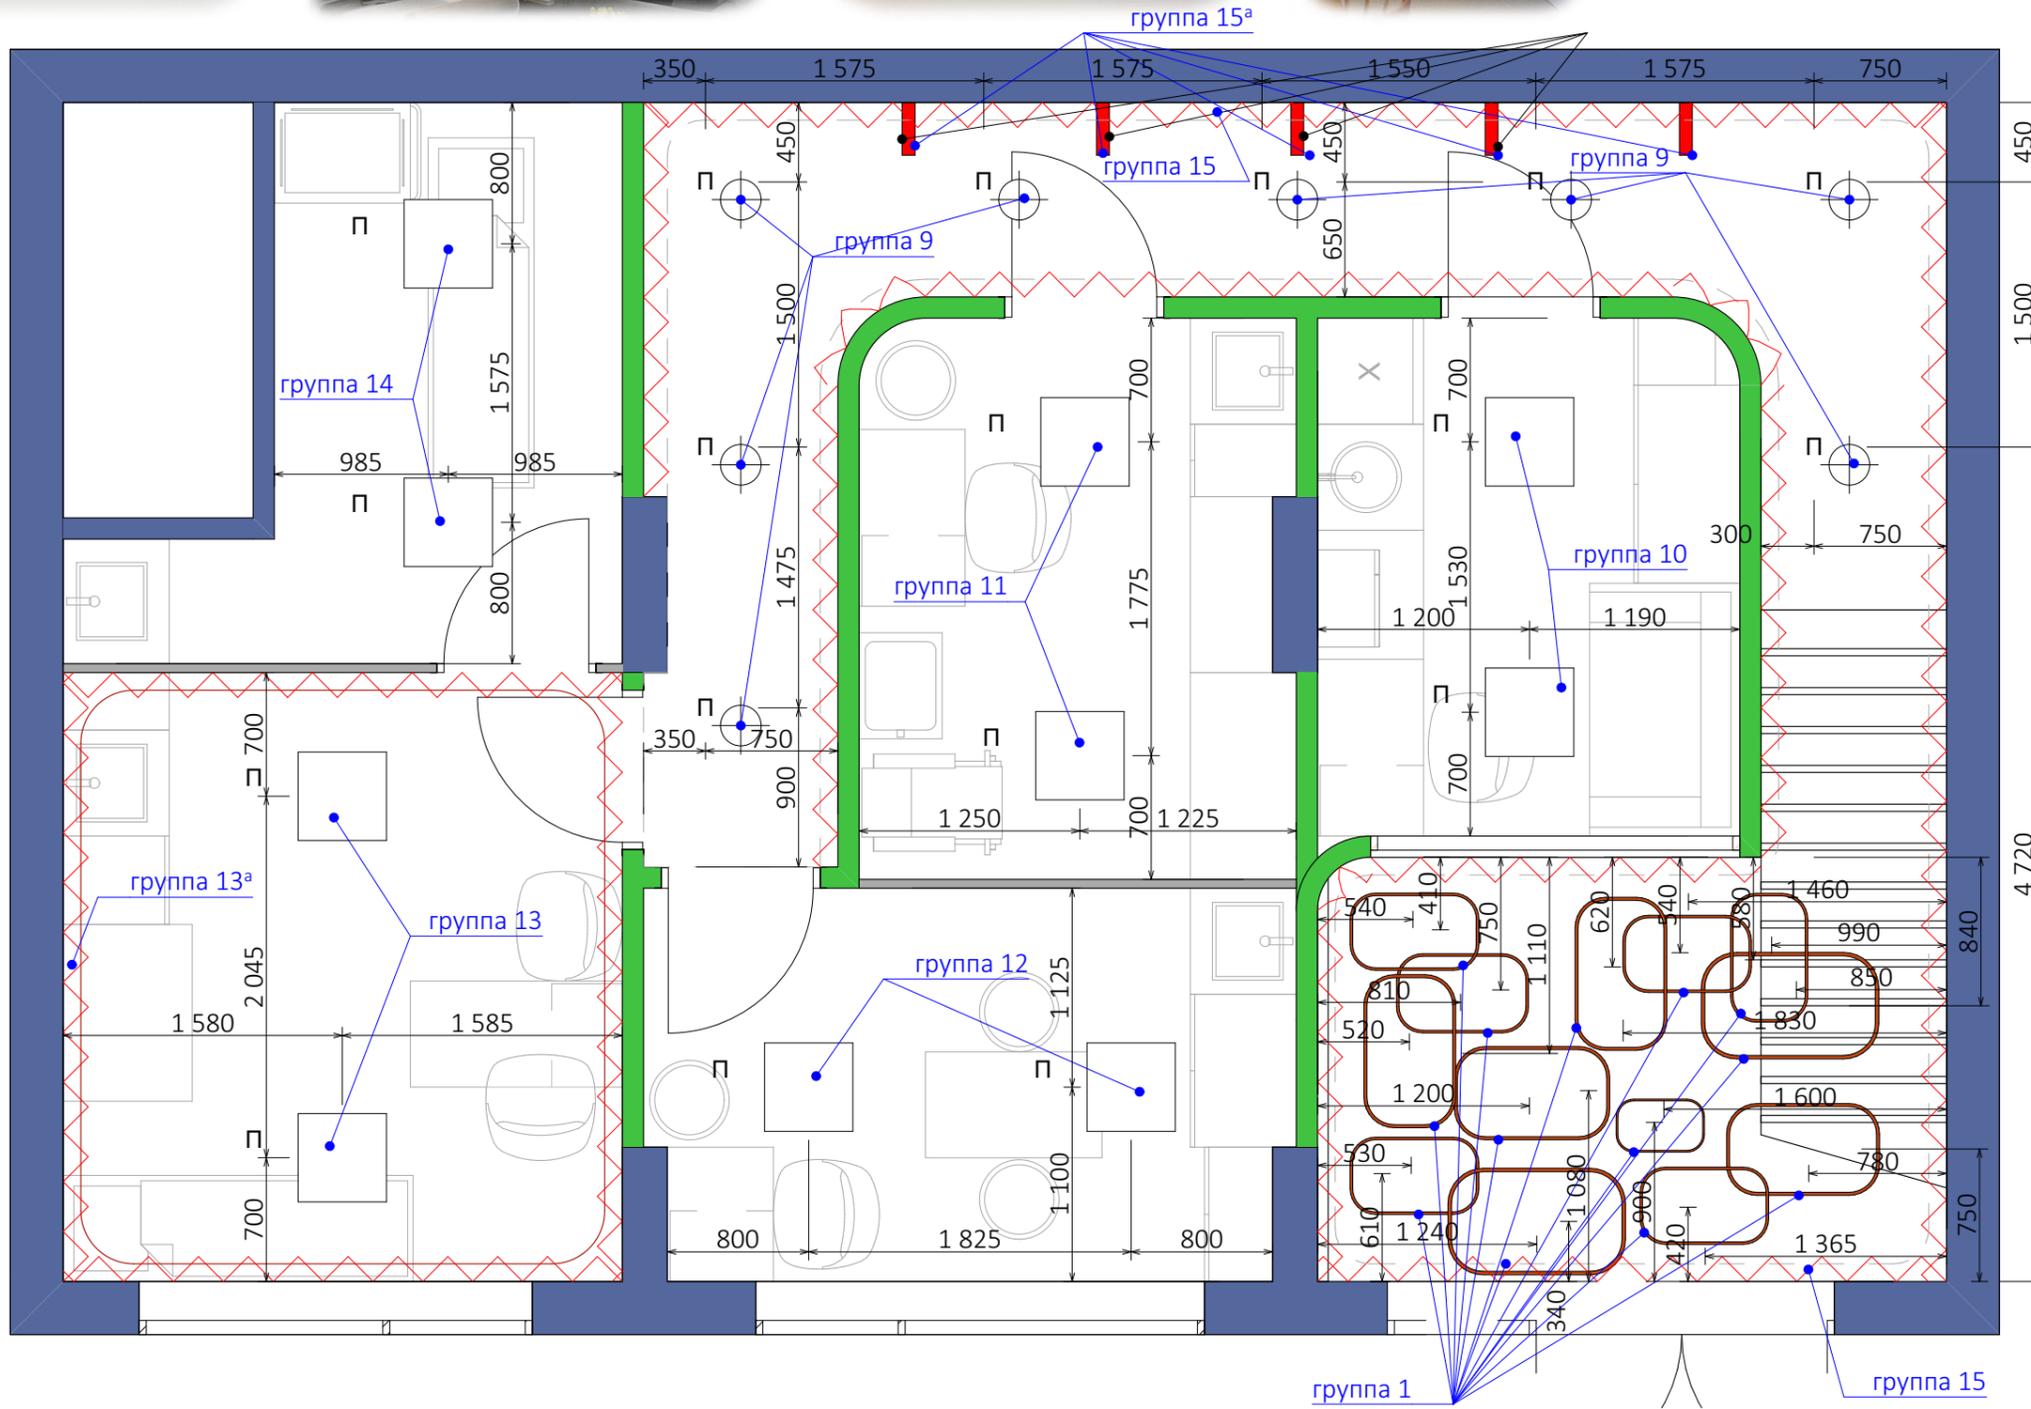

Изм.		Кол.ч.	Лист	№Док.	Подп.	Дата
Ведущий дизайнер	Мележик О.А.					
Дизайнер	Ситайло И.И.					
Дизайн - проект клиники						
		Стадия	Лист	Листов		
		ЭП	20	38		
План освещения - 2 этаж						
1:40, 1:1				Дизайн студия "Мележик Арт"		





ABB Levit

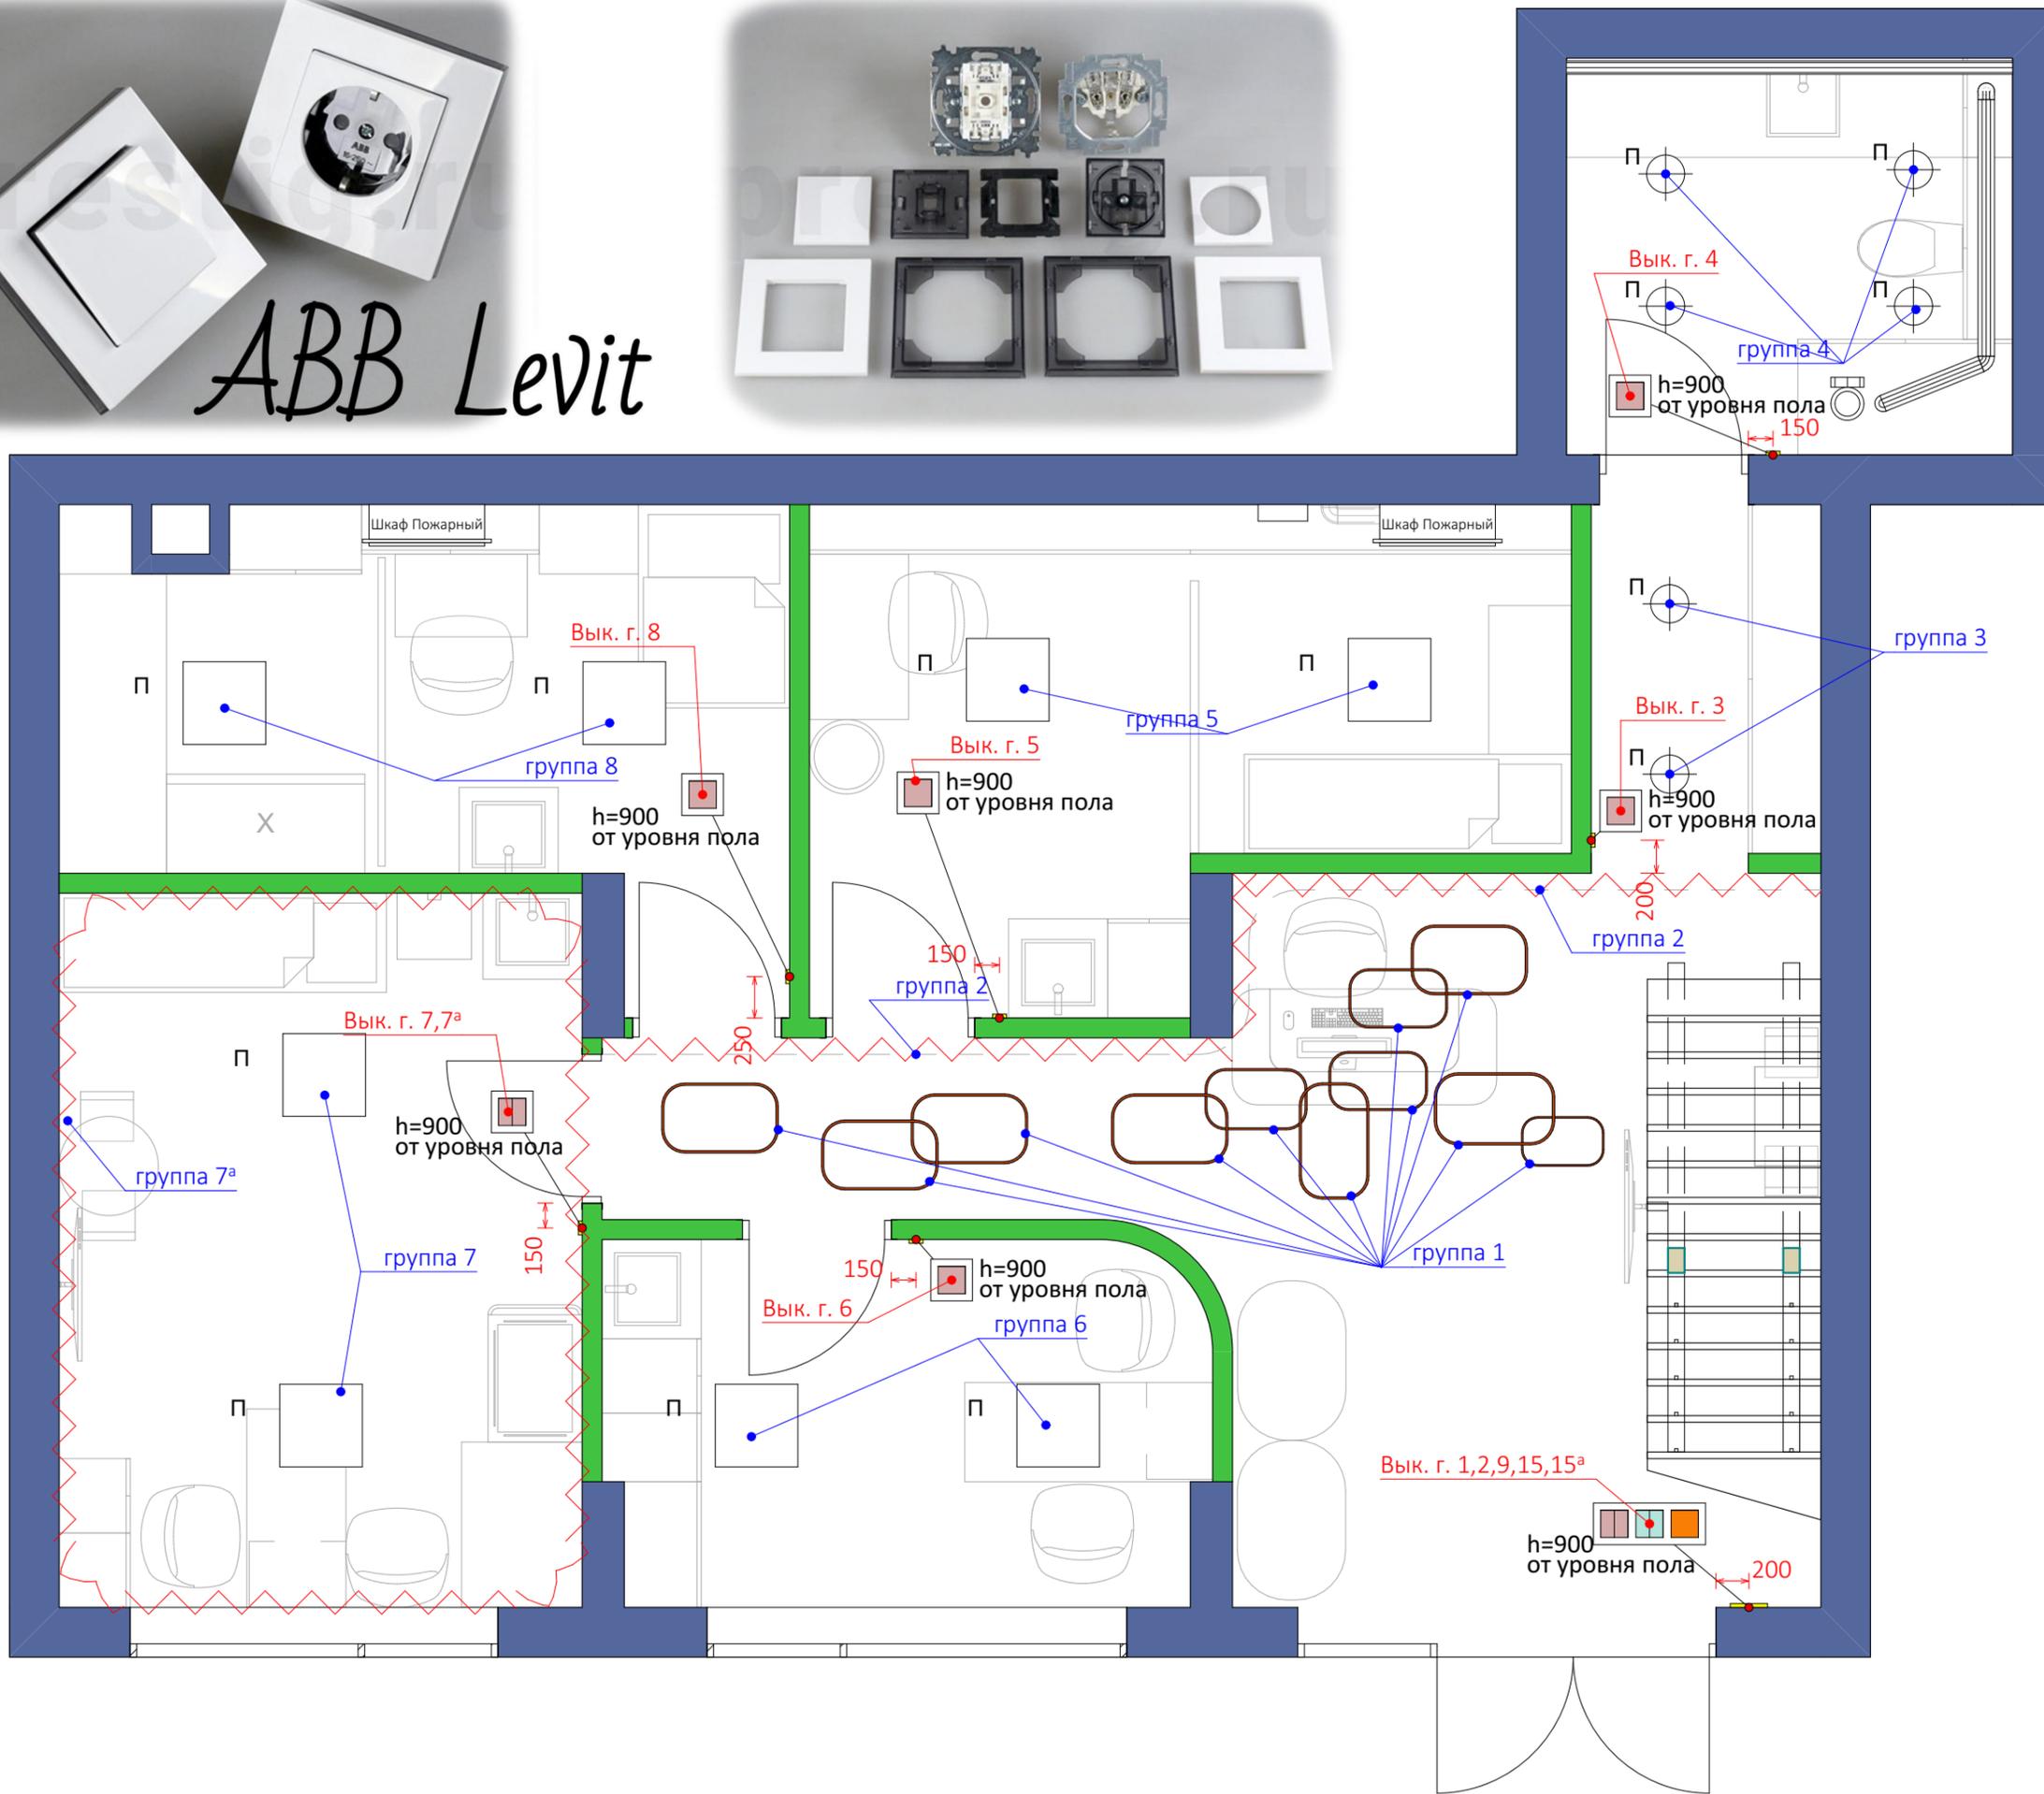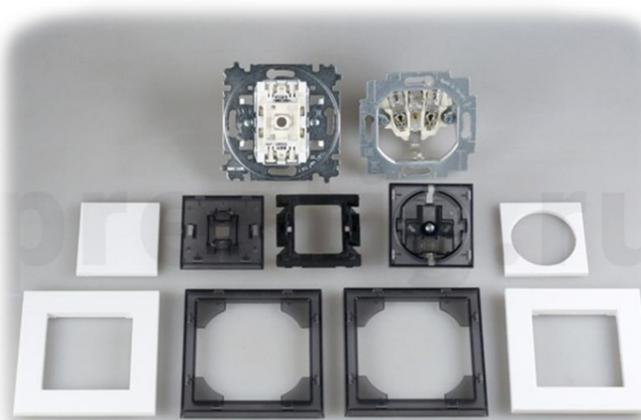

Изм.		Кол-ч.	Лист	№Док.	Подп.	Дата
Ведущий дизайнер	Мележик О.А.					
Дизайнер	Ситайло И.И.					
Дизайн - проект клиники						
		Стадия	Лист	Листов		
		ЭП	21	38		
План выключателей - 1 этаж						
1:40, 1:1				Дизайн студия "Мележик Арт"		




ABB Levit

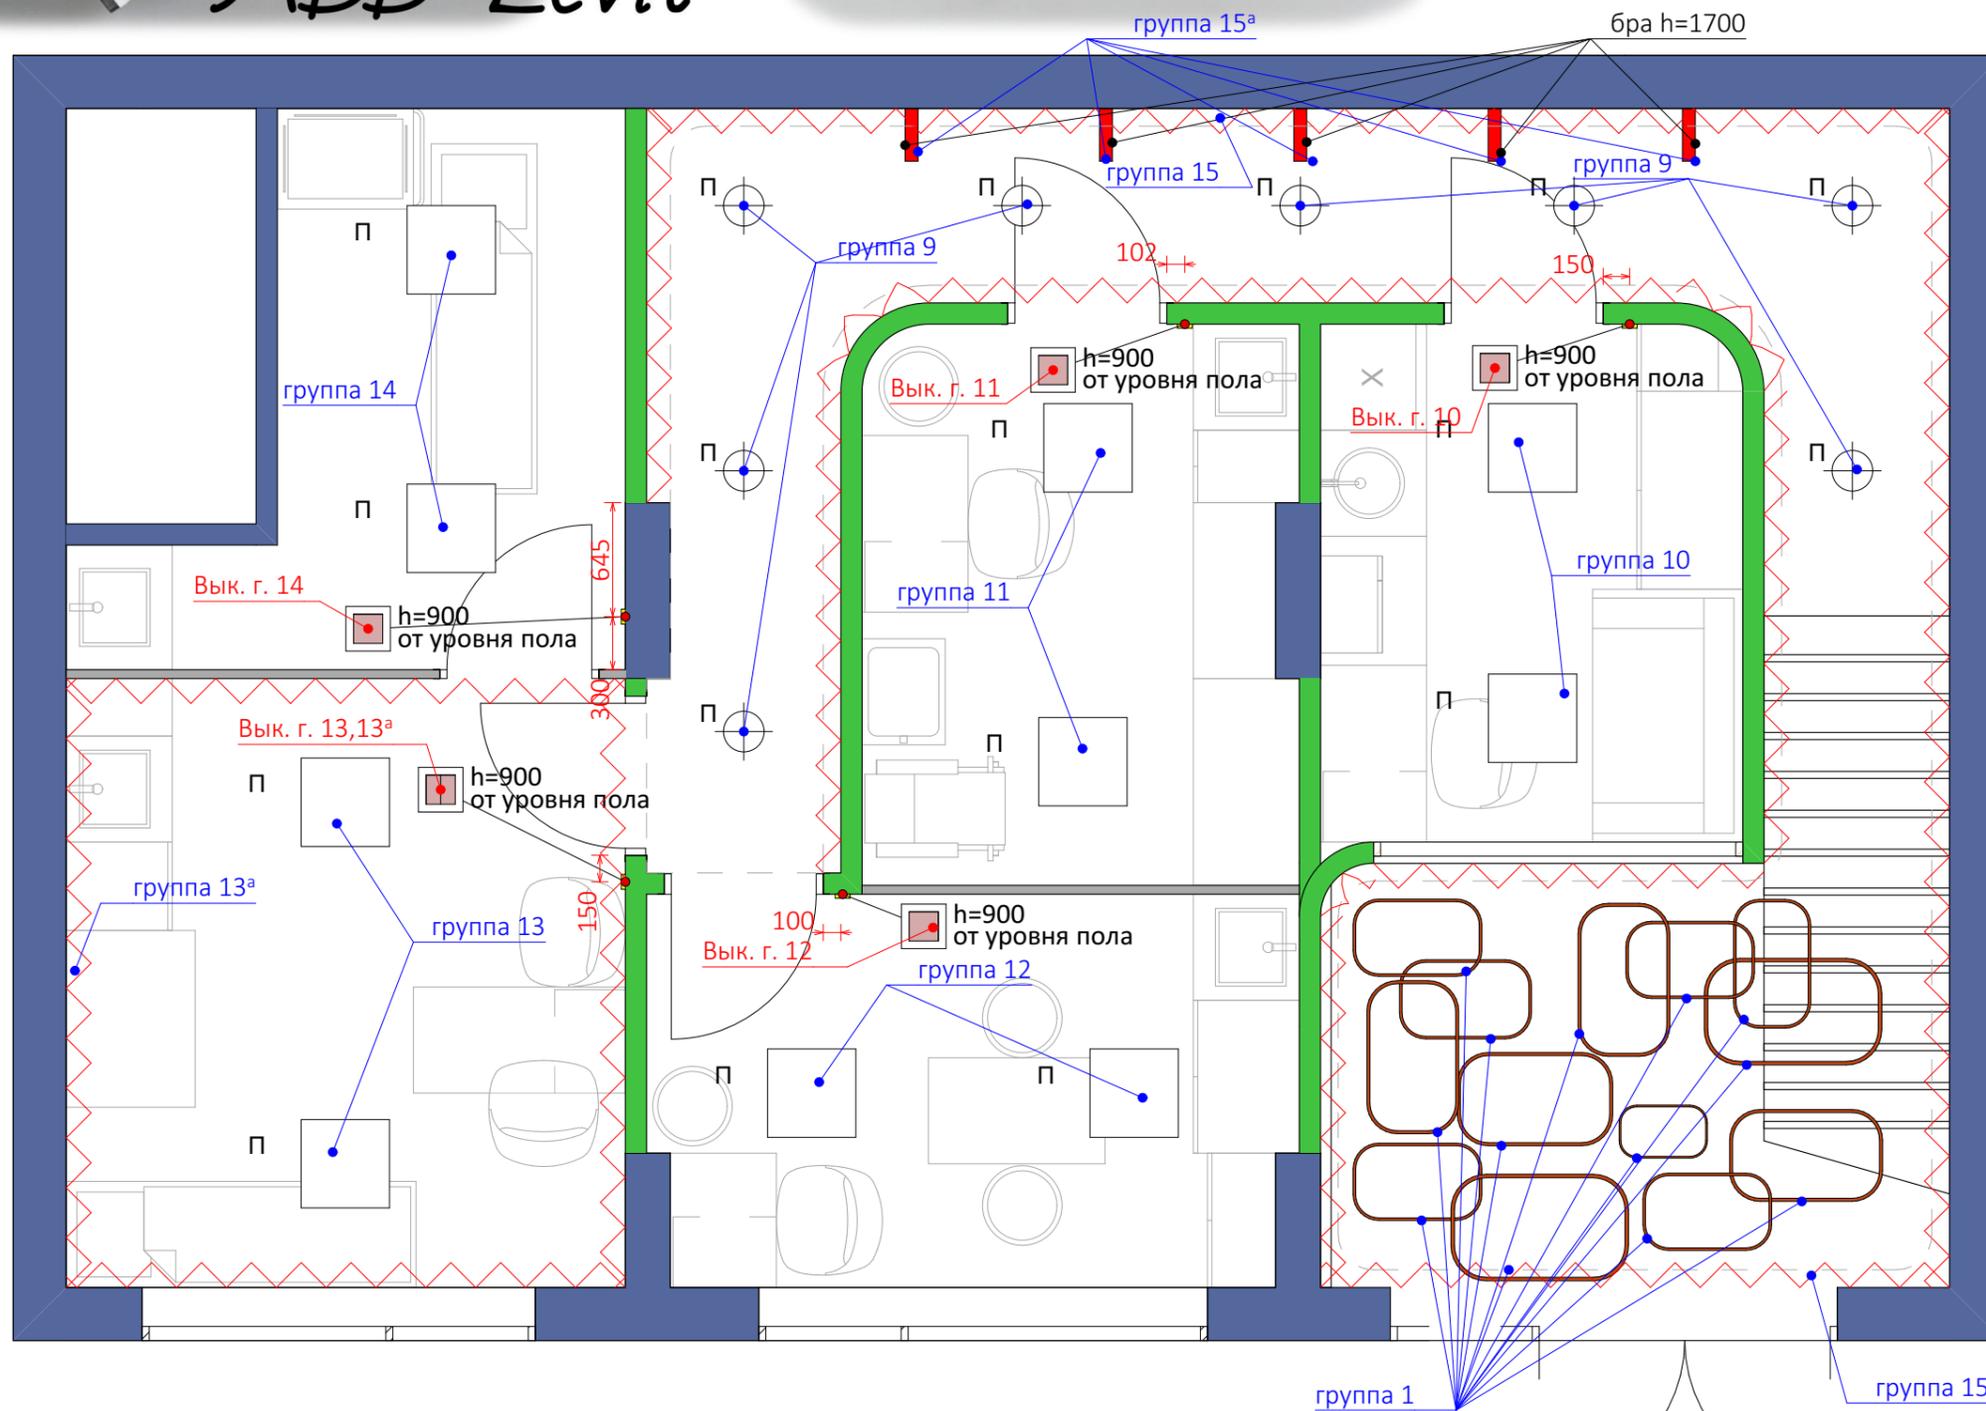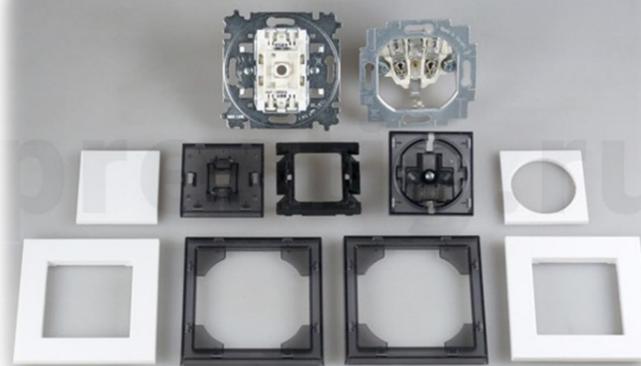


Изм.		Кол-ч.	Лист	№Док.	Подп.	Дата
Дизайн - проект клиники						
		Стадия	Лист	Листов		
Ведущий дизайнер		ЭП	22	38		
Дизайнер		План выключателей - 2 этаж			1:40, 1:1	
		Дизайн студия "Мележик Арт"				
		Мележик О.А.				
		Ситайло И.И.				


Развертка стены "1"

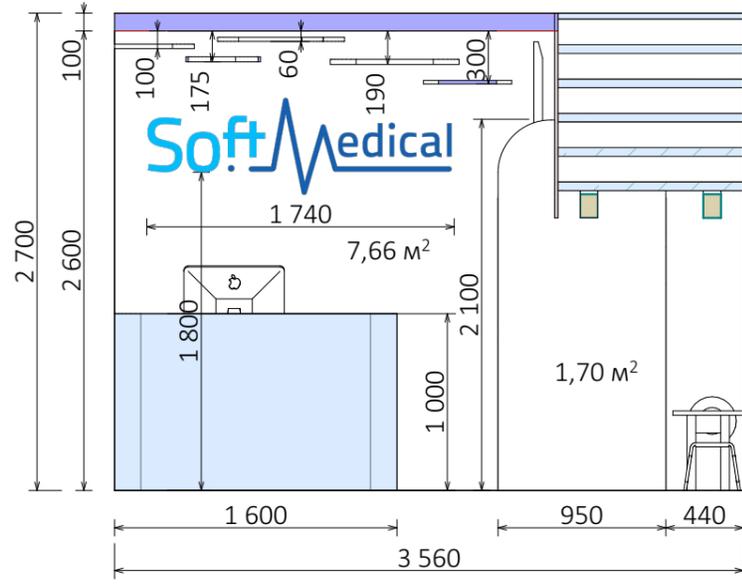




Развертка стены "2"

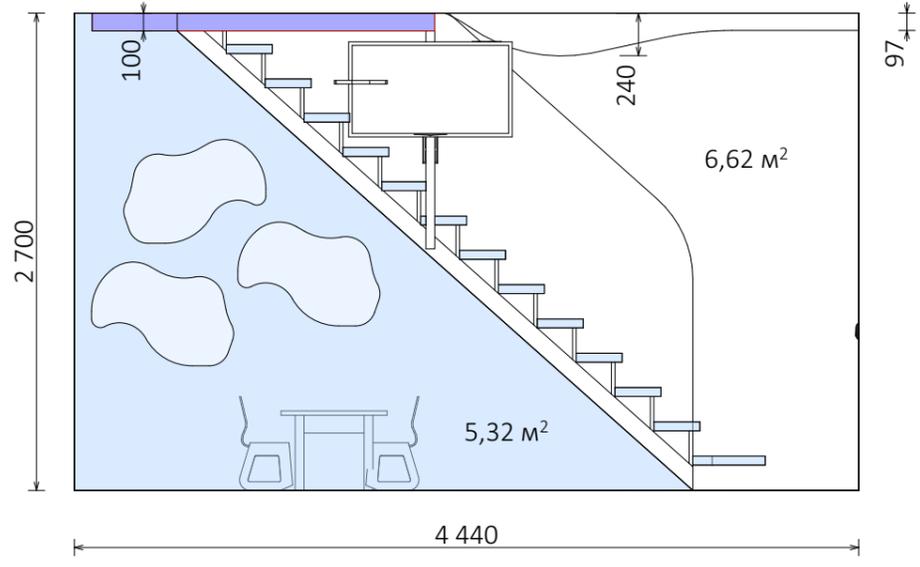

Развертка стены "3"

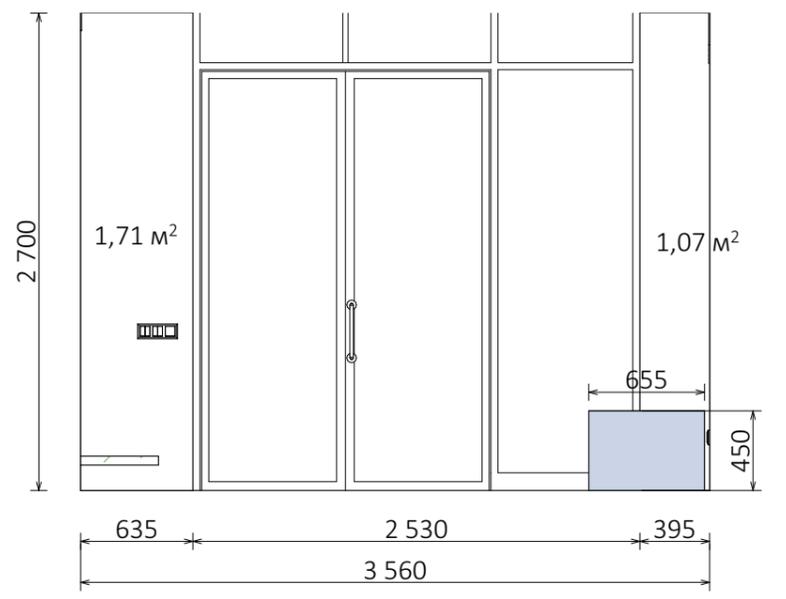


Развертка стены "4"

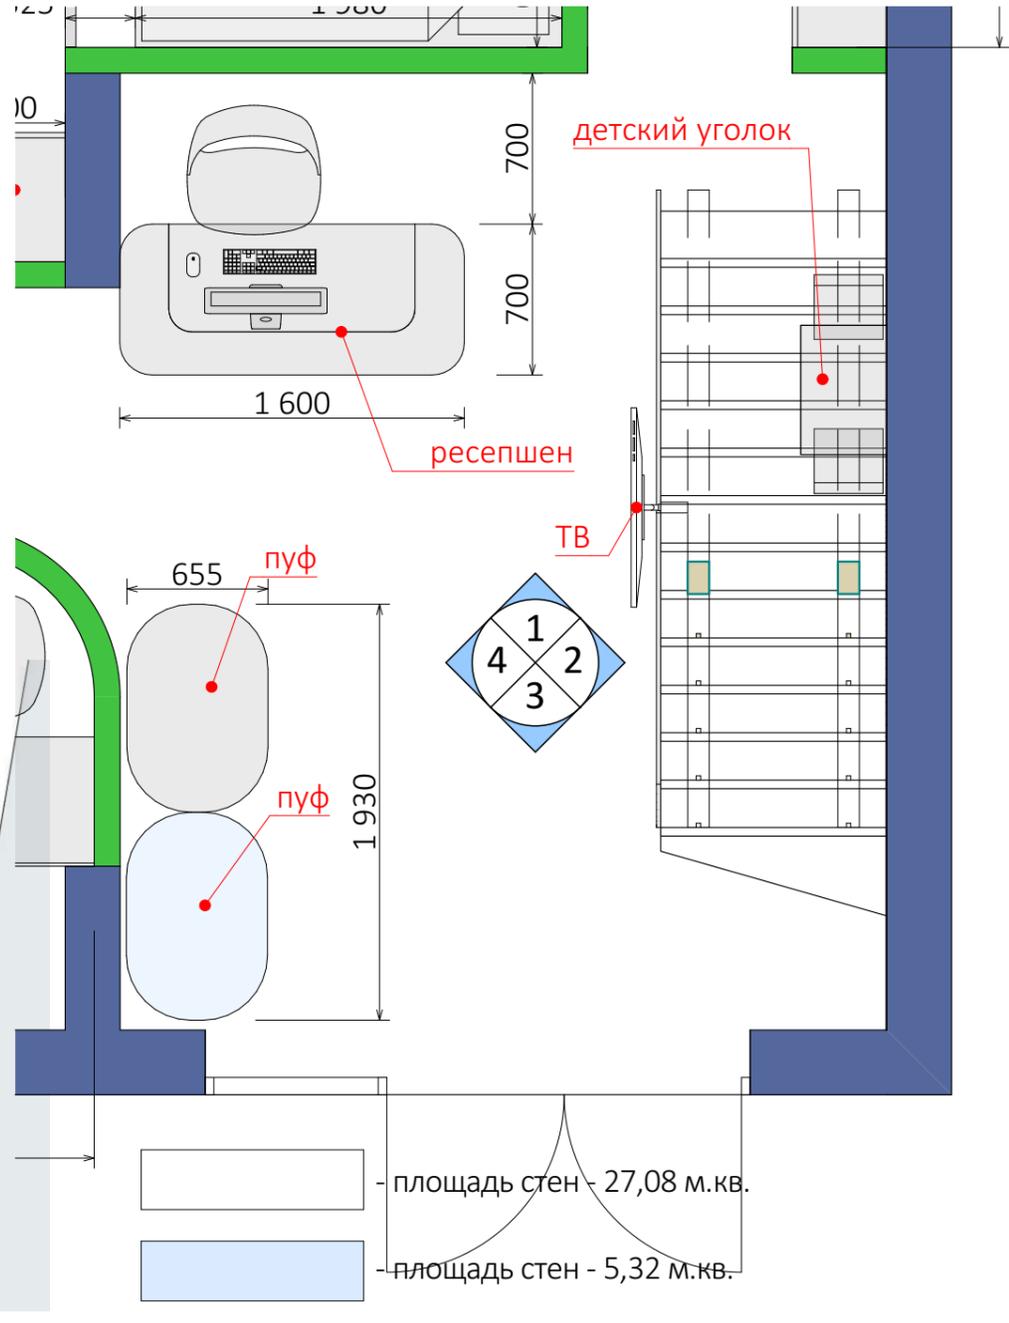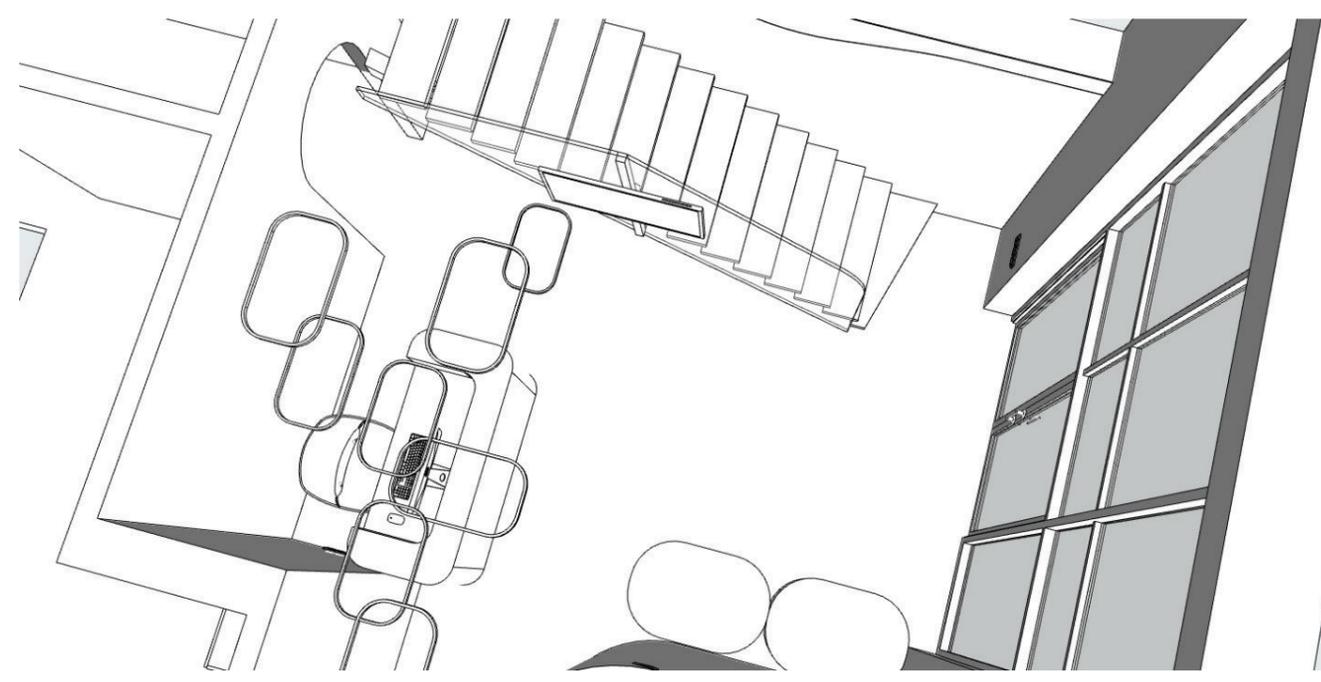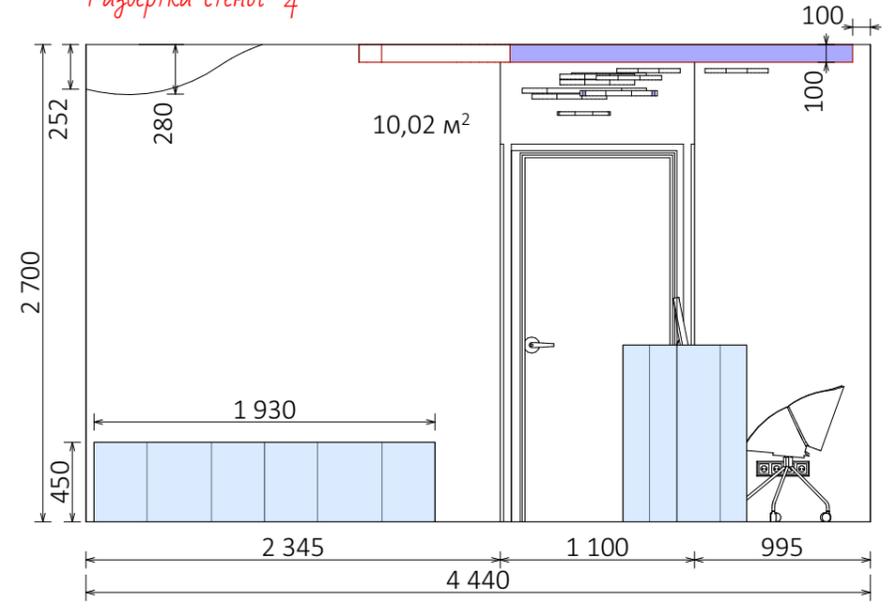





- площадь стен - 27,08 м.кв.

- площадь стен - 5,32 м.кв.





Дизайн - проект клиники		Листов	38
Стадия	Лист	ЭП	25
Развертка стен холла - 1 этаж		Дизайн студия "Мележик Арт"	
1:270,39, 1:40, 1:32,81			
Изм.	Кол.ч.	Лист	№Док.
Ведущий дизайнер	Мележик О.А.		
Дизайнер	Ситайло И.М.		
	Дата	Подп.	

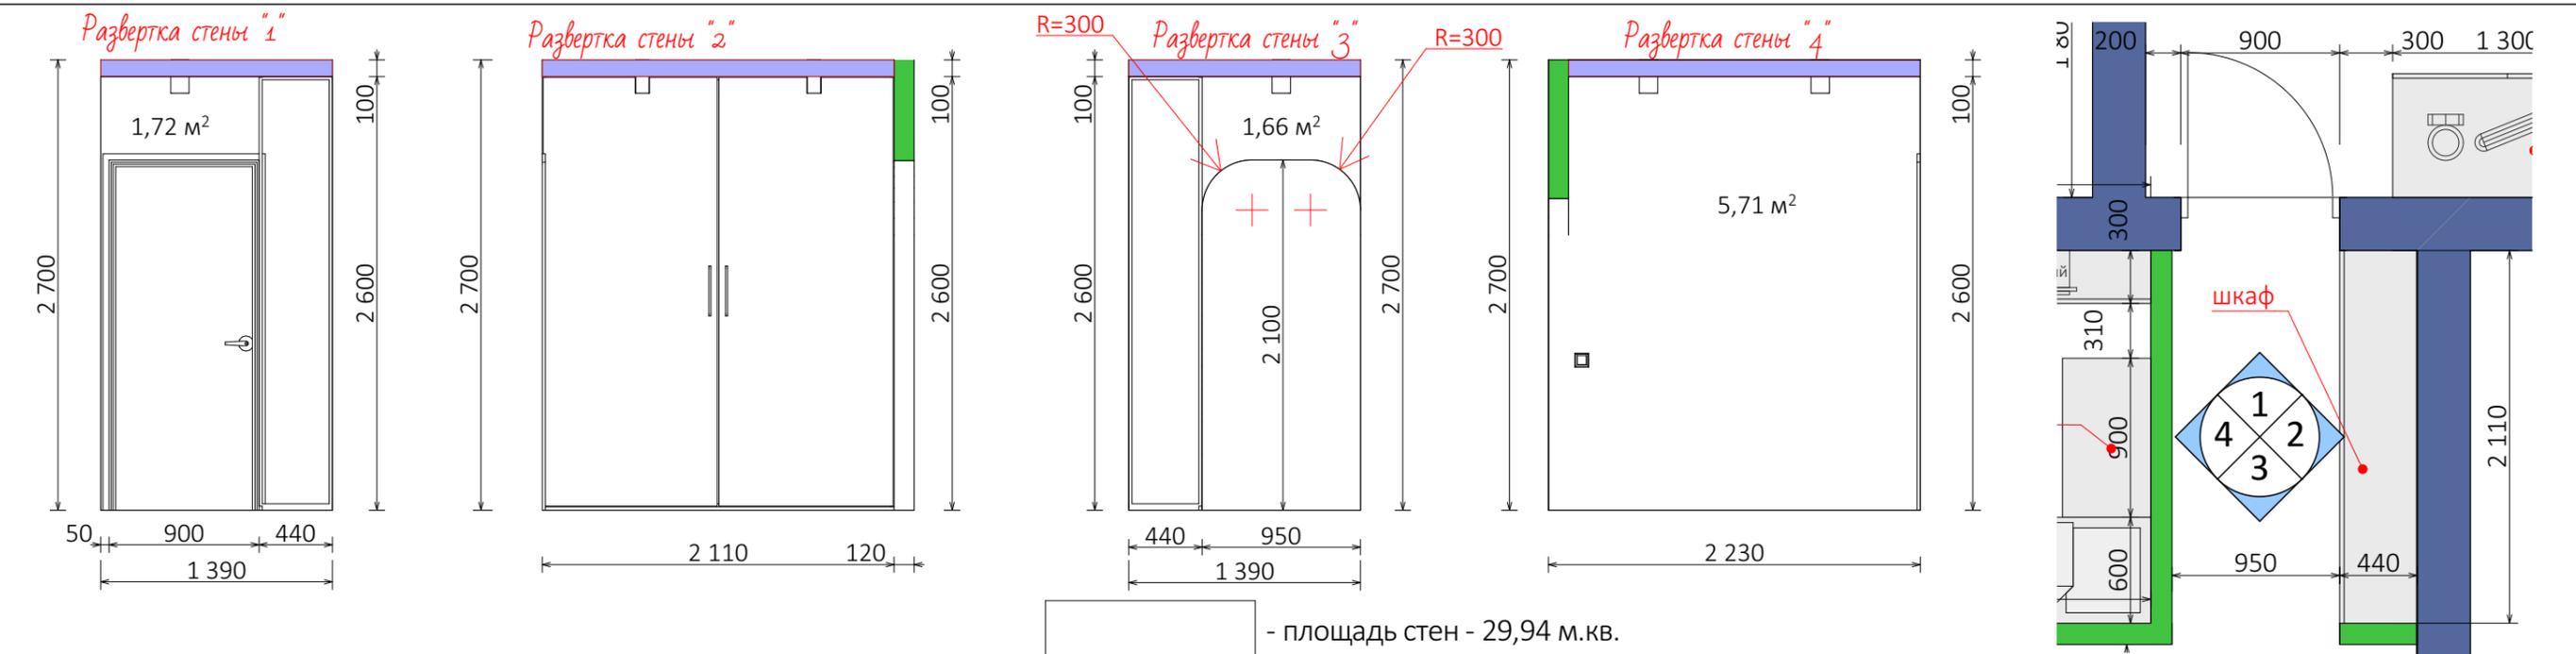


- площадь стен - 29,94 м.кв.

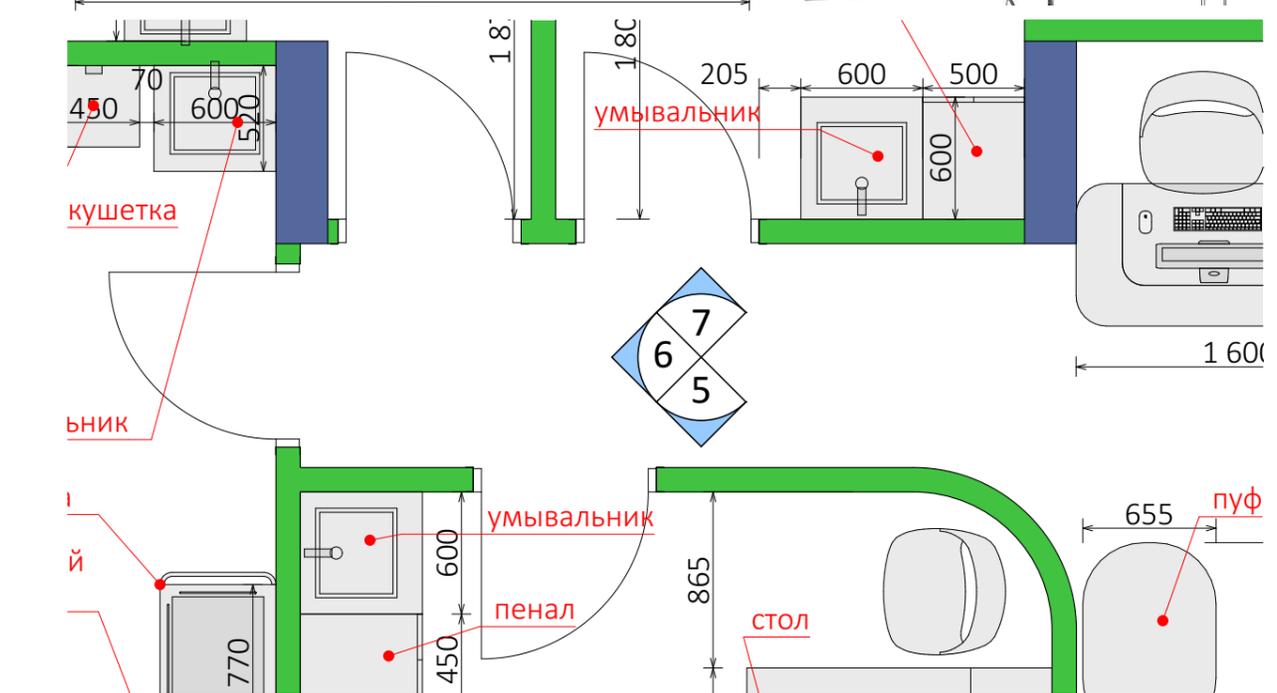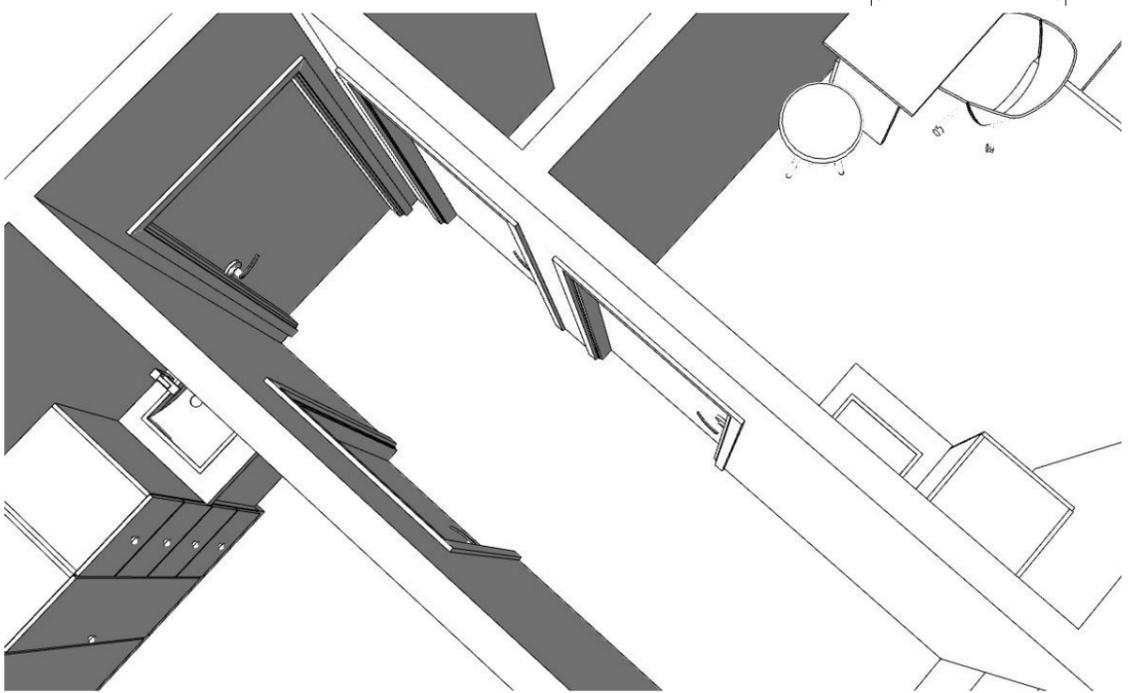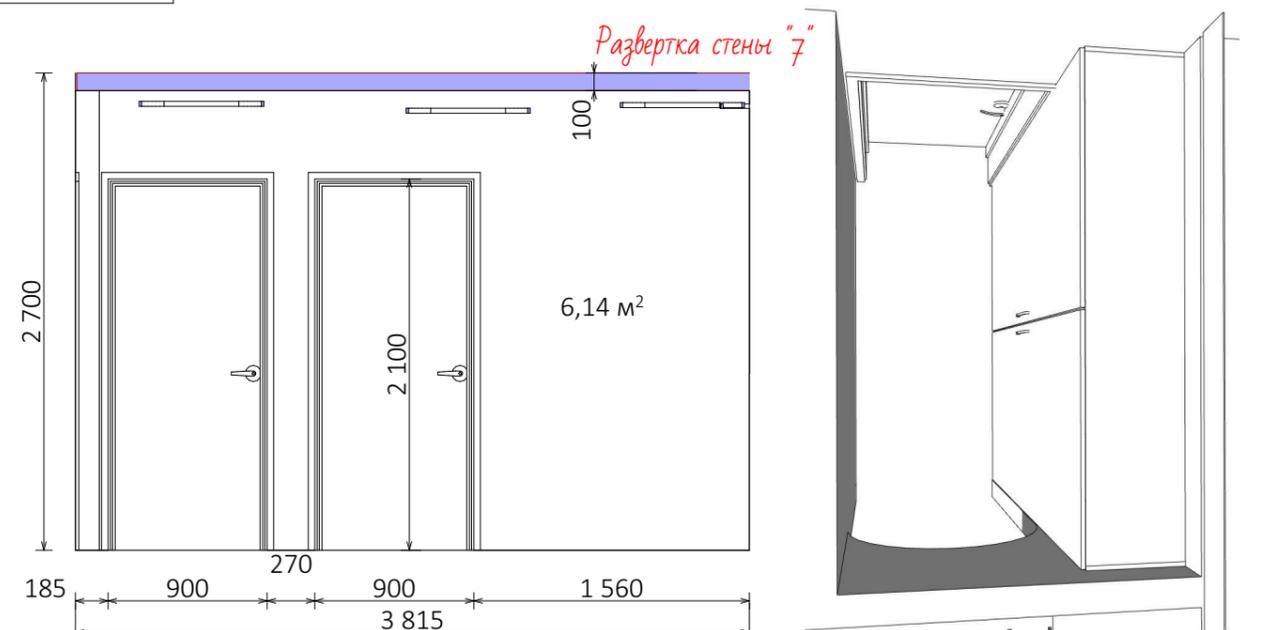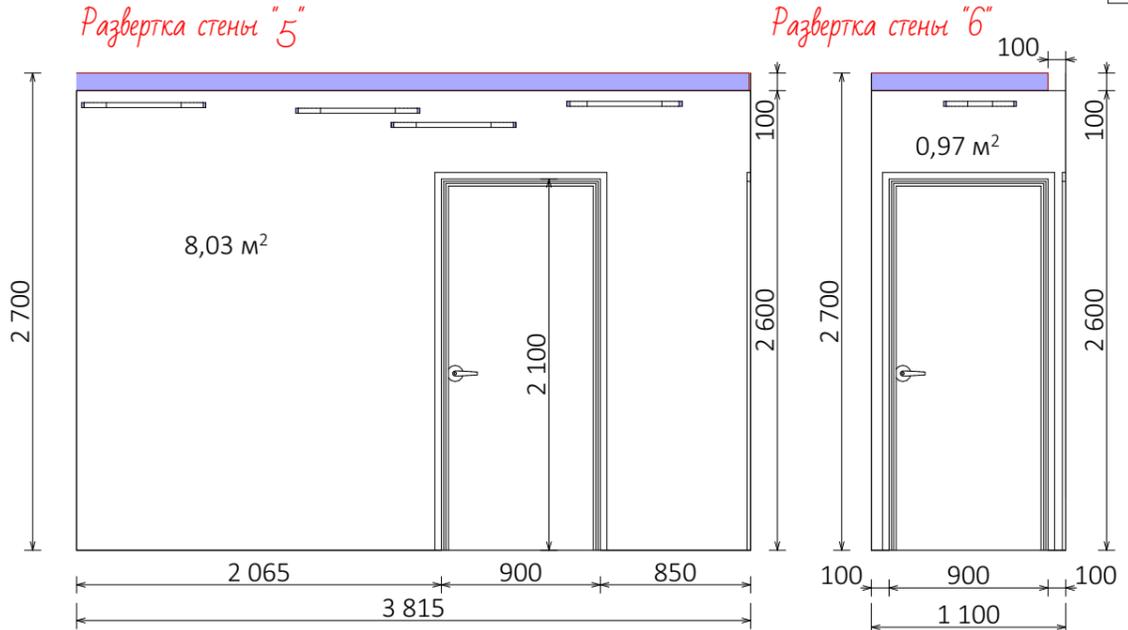

Дизайн - проект клиники		Стадия	Лист	Листов
Развертка стен коридора - 1 этаж		ЭП	26	38
Изм.	Кол.ч.	Лист	№Док.	Подп.
Ведущий дизайнер	Мележик О.А.			
Дизайнер	Ситало И.М.			
Дизайн студия "Мележик Арт"				
1:40, 1:37,77, 1:34,74, 1:260,21, 1:405,69				

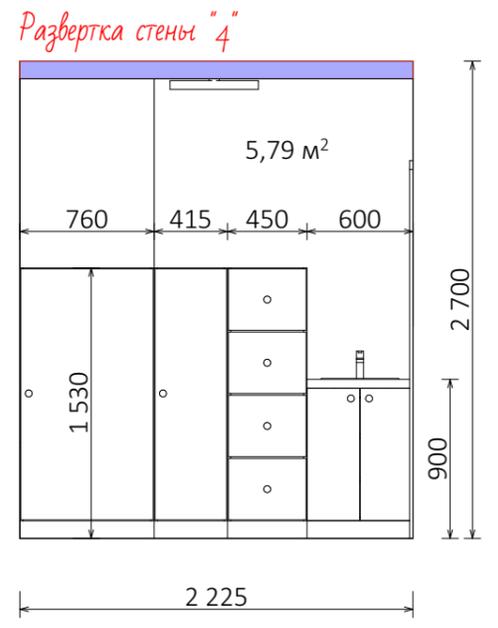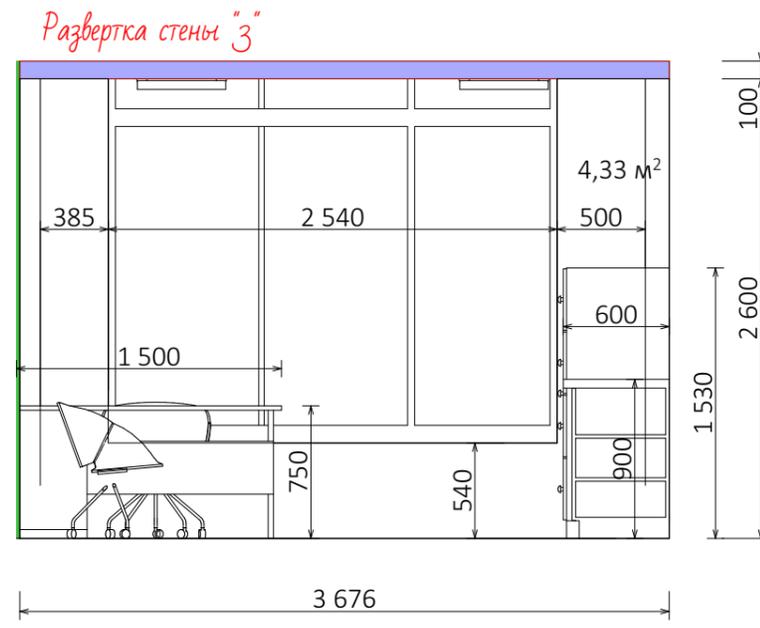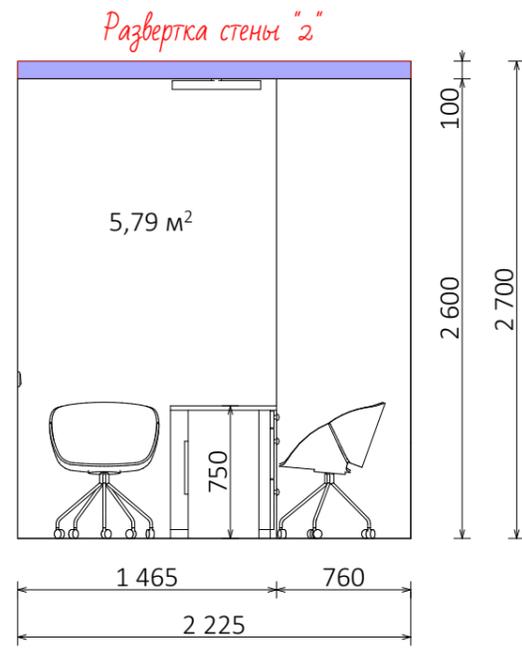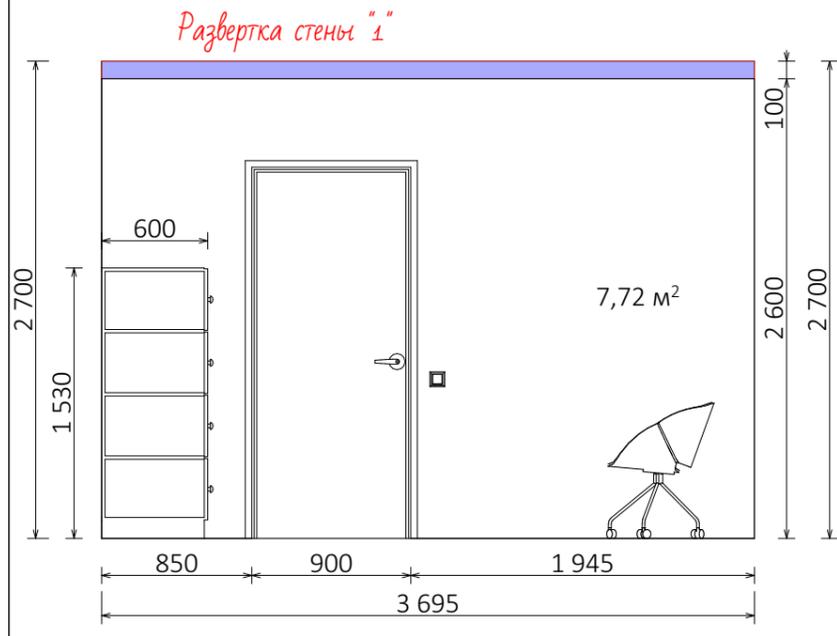


□ - площадь стен - 23,63 м.кв.

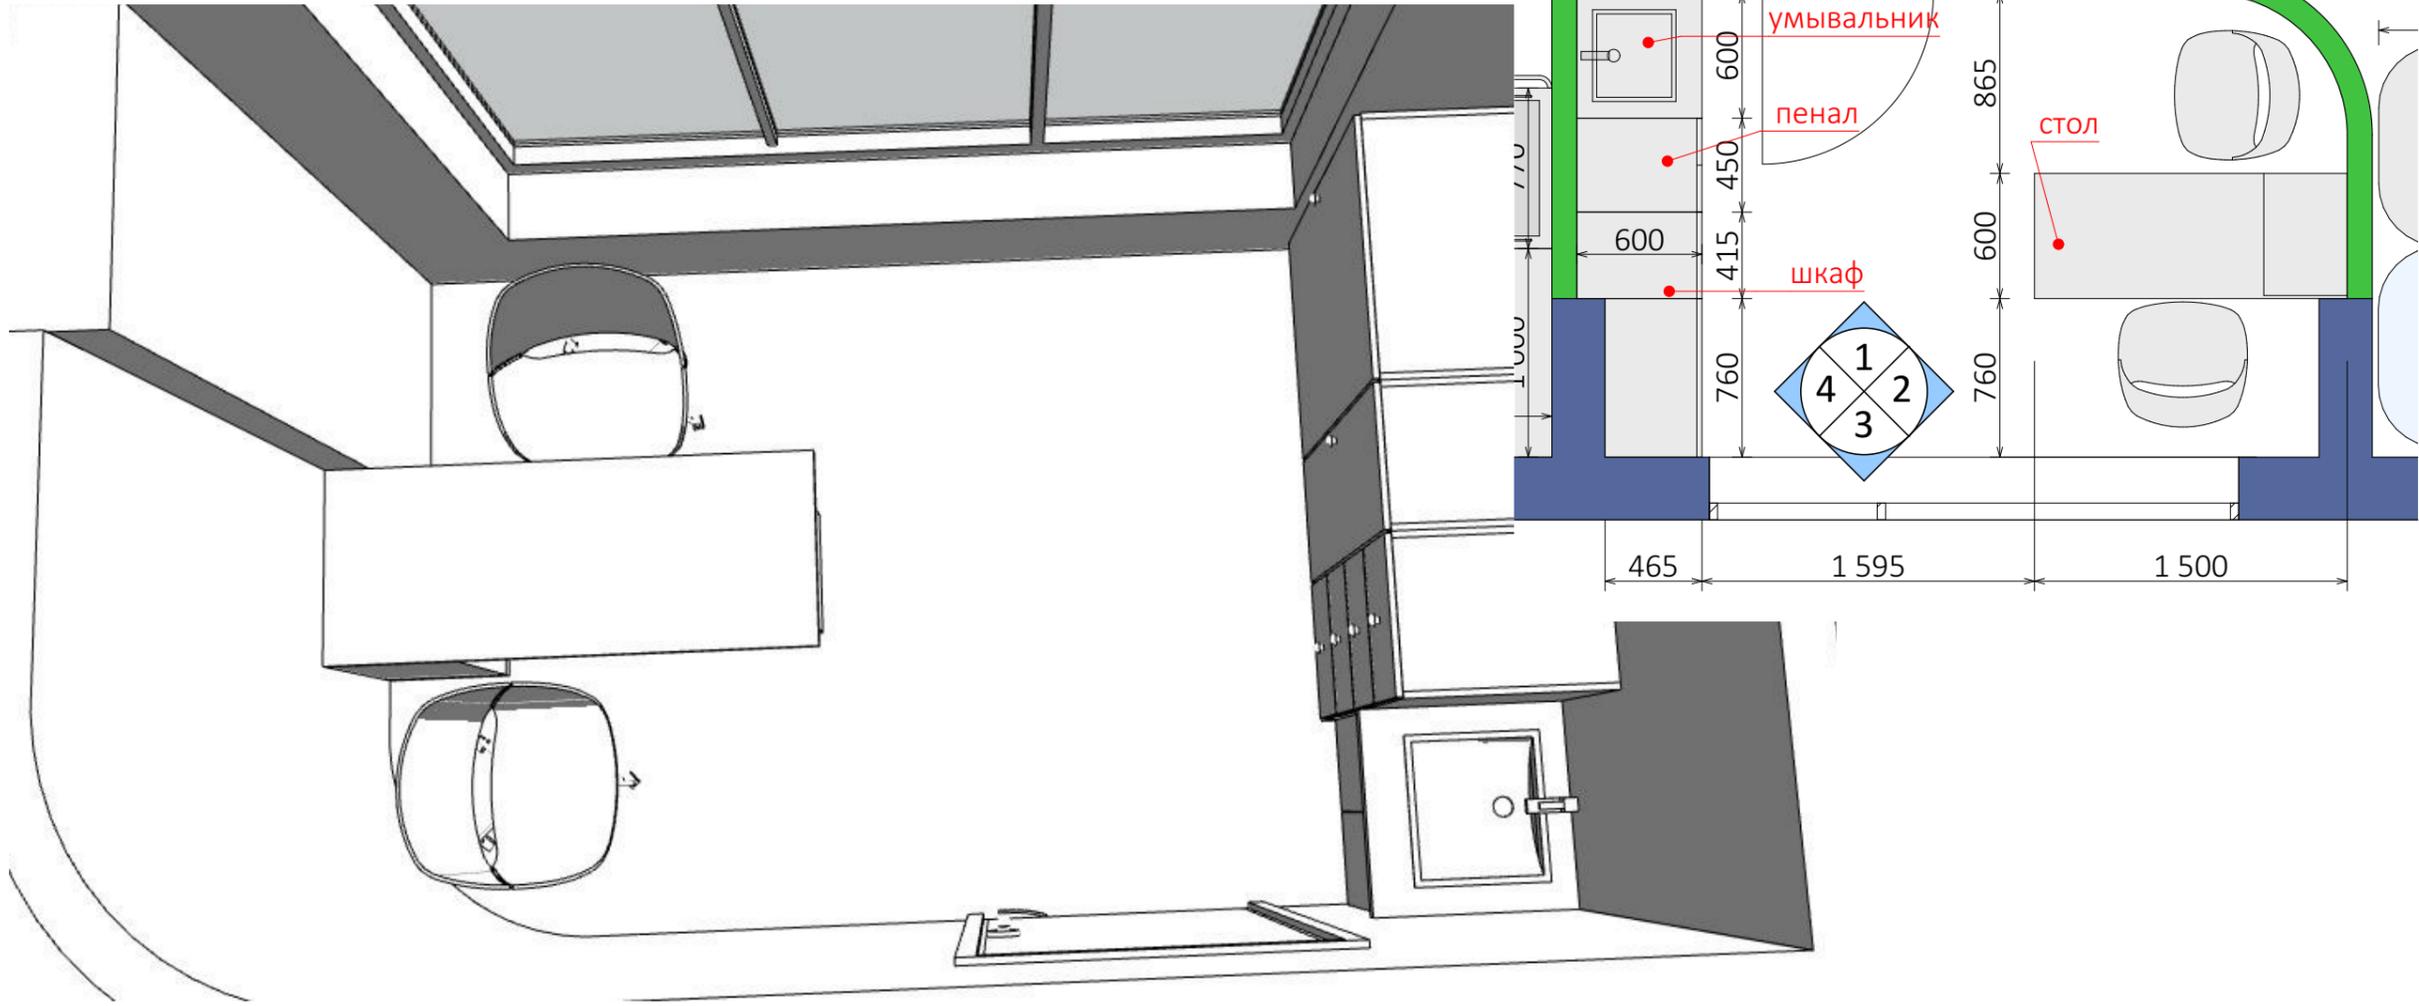


Дизайн - проект клиники					
Изм.	Кол.ч.	Лист	№Док.	Подп.	Дата
Ведущий дизайнер		Мележик О.А.			
Дизайнер		Ситайло И.М.			
Развертка стен К. Терапевт - 1 этаж			Стадия	Лист	Листов
1:33,90, 1:151,06, 1:40			ЭП	27	38
			Дизайн студия "Мележик Арт"		


Развертка стены "1"

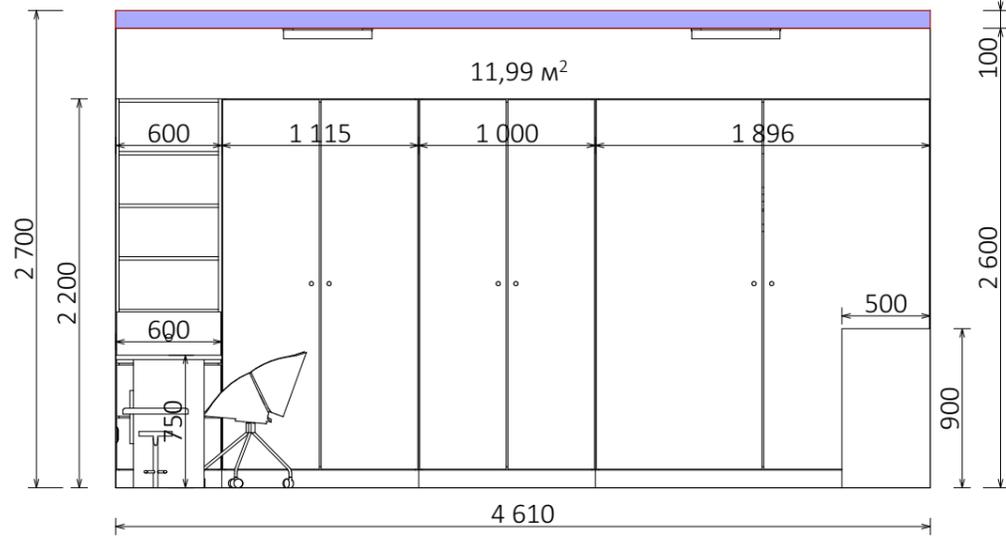


Развертка стены "2"

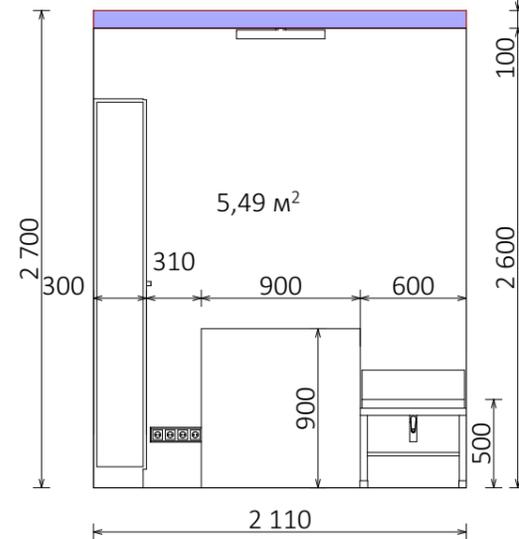


Развертка стены "3"

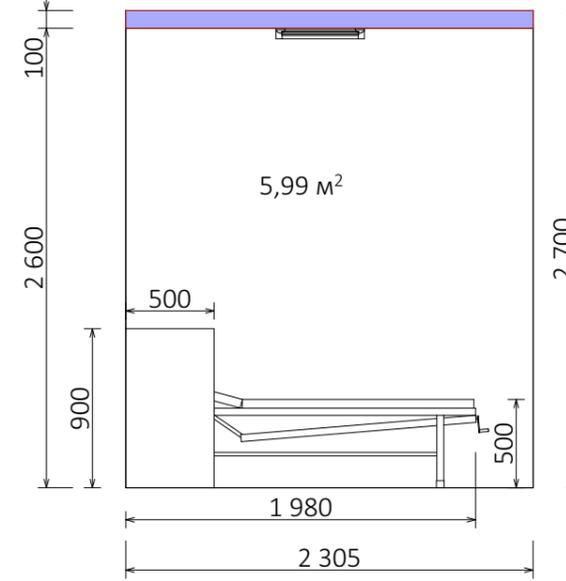


Развертка стены "2¹"

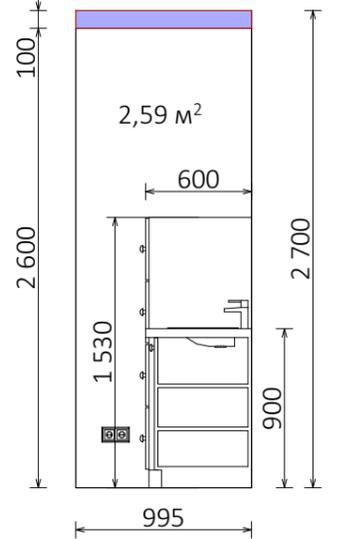



Развертка стены "3¹"

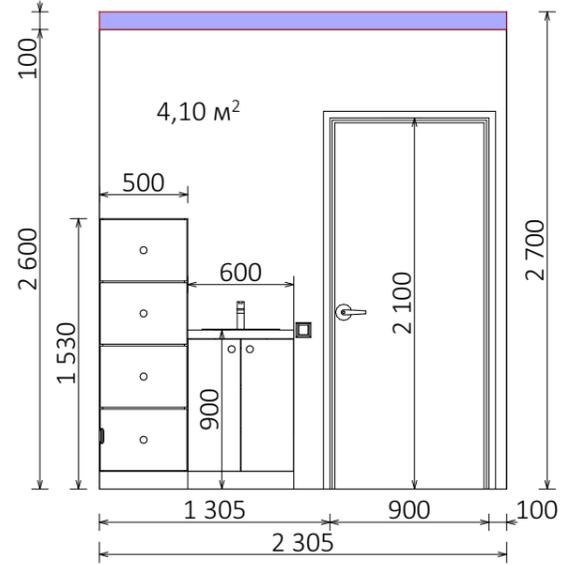

Развертка стены "4"

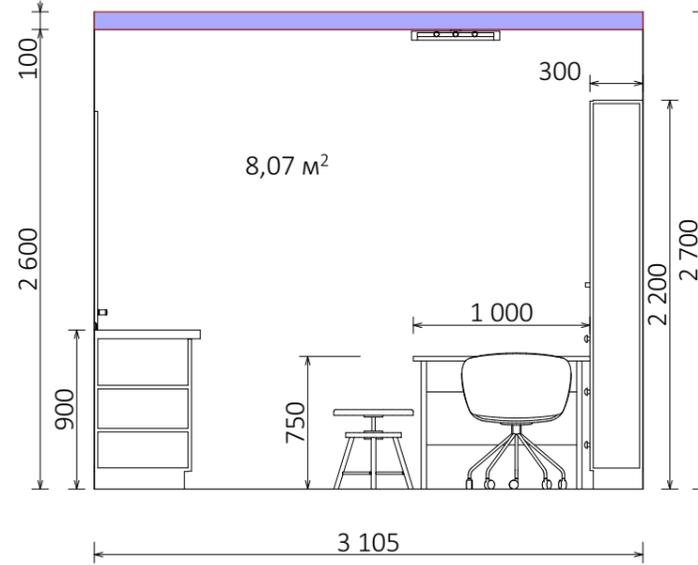


□ - площадь стен - 38,23 м.кв.

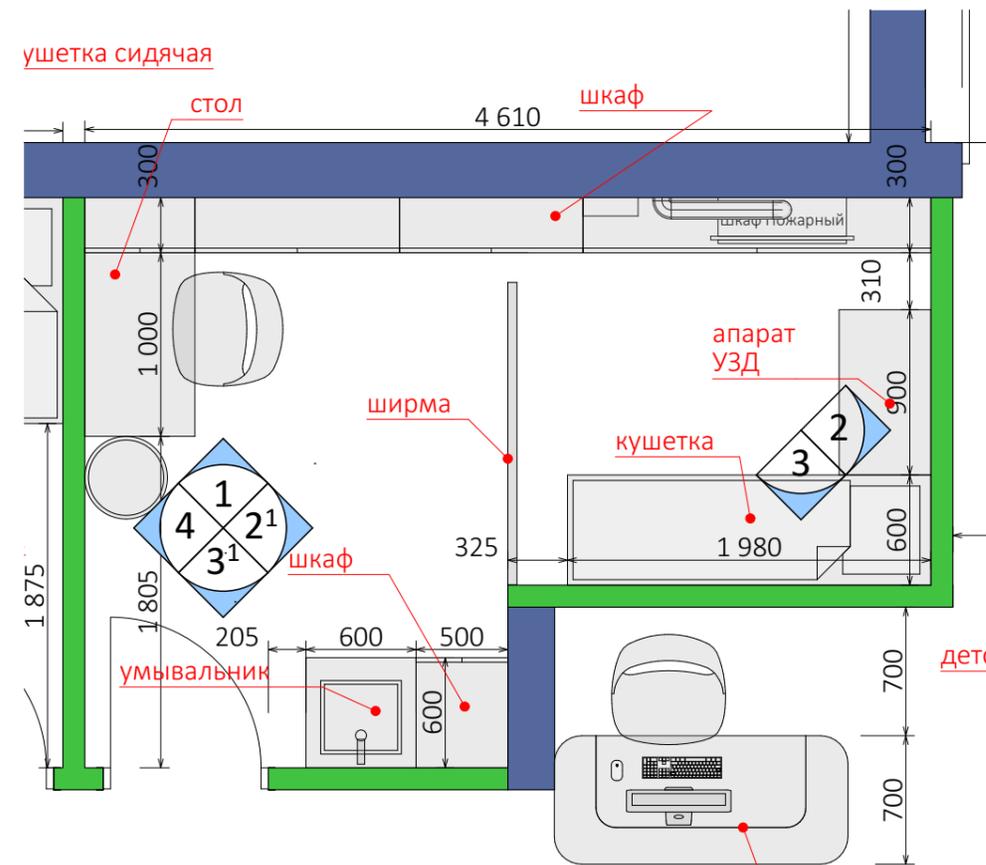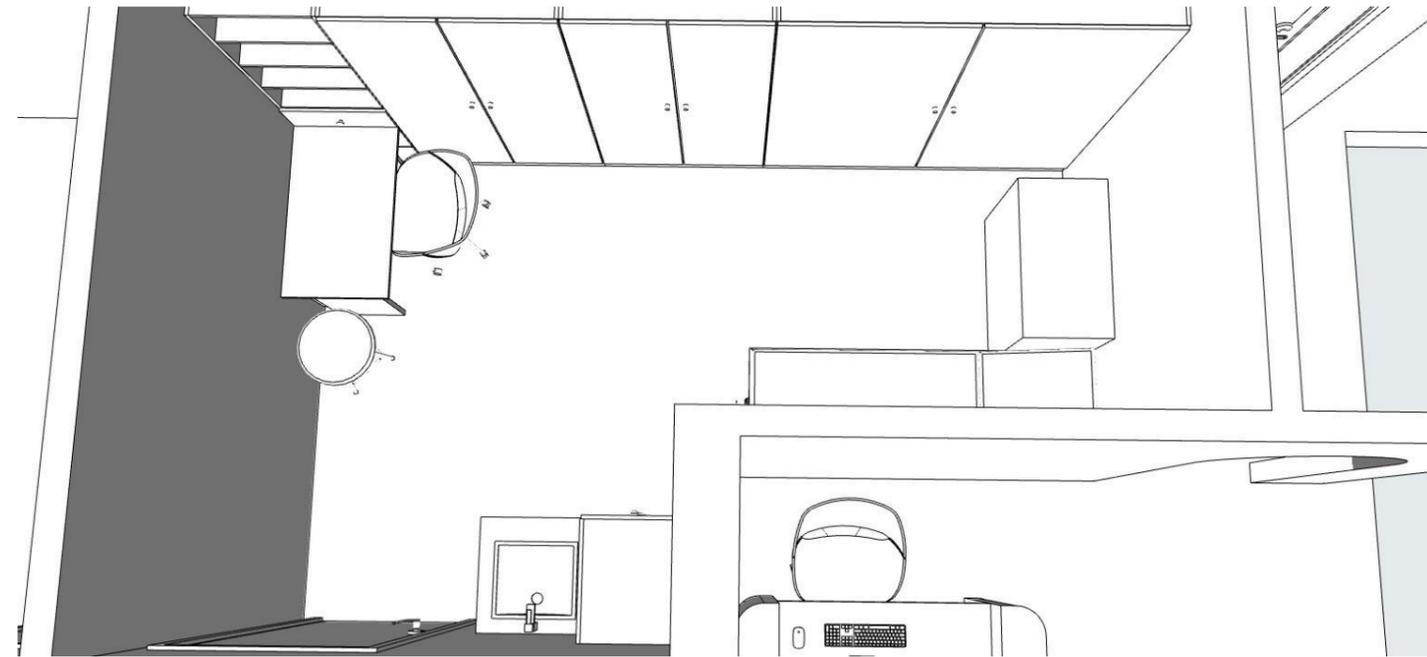


Дизайн - проект клиники		Листов	38
Стадия	Лист	28	ЭП
Развертка стен УЗД - 1 этаж		Дизайн студия "Мележик Арт"	
1:38,51, 1:271,33, 1:40			
Изм.	Кол-ч.	Лист	№Док.
Ведущий дизайнер	Мележик О.А.	Ситайло И.И.	
Дизайнер	Ситайло И.И.		
Дата	Подп.		


Развертка стены "1"

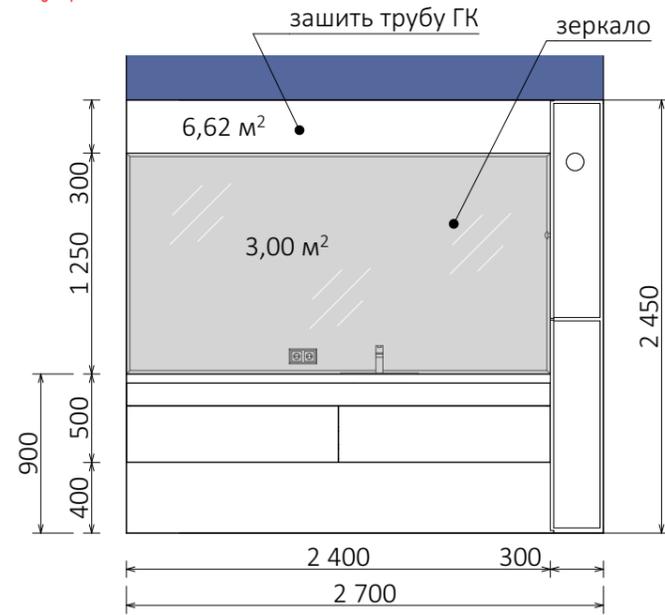


Развертка стены "2"

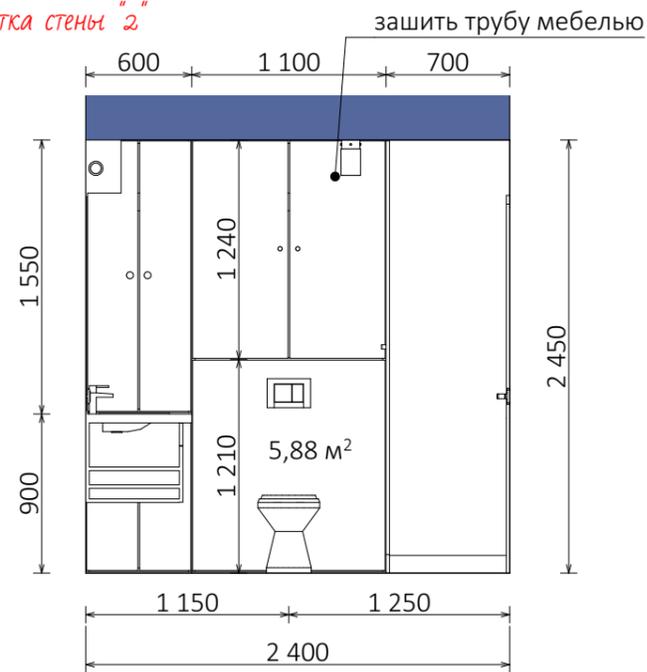

Развертка стены "3"

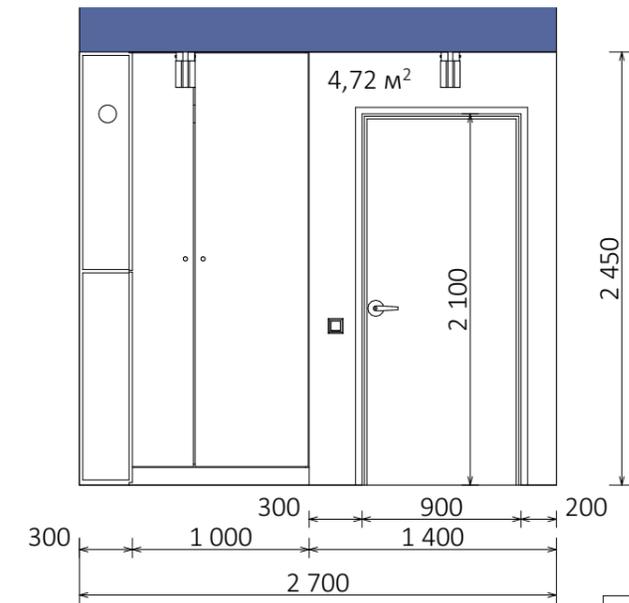

Развертка стены "4"

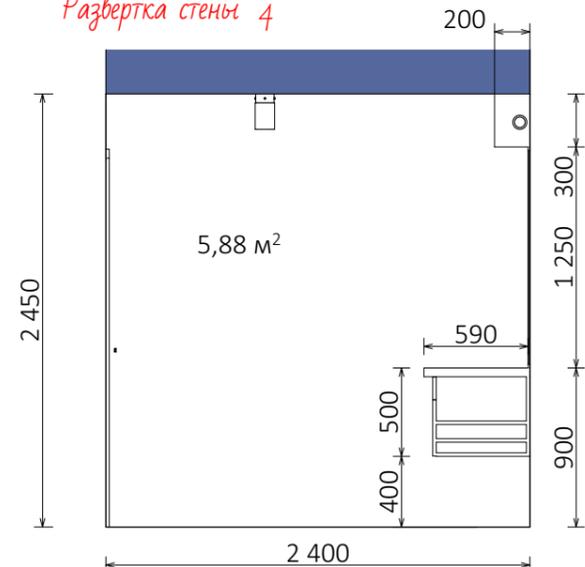


 - площадь стен - 23,10 м.кв.




Изм.		Кол-ч.	Лист	№Док.	Подп.	Дата
Ведущий дизайнер		Мележик О.А.				
Дизайнер		Ситайло И.И.				
Дизайн - проект клиники						
Стадия	Лист	Листов				
ЭП	31	38				
Развертка стен санузла - 1 этаж			Дизайн студия "Мележик Арт"			
1:28,06, 1:267,90, 1:40						


Развертка стены "4²"

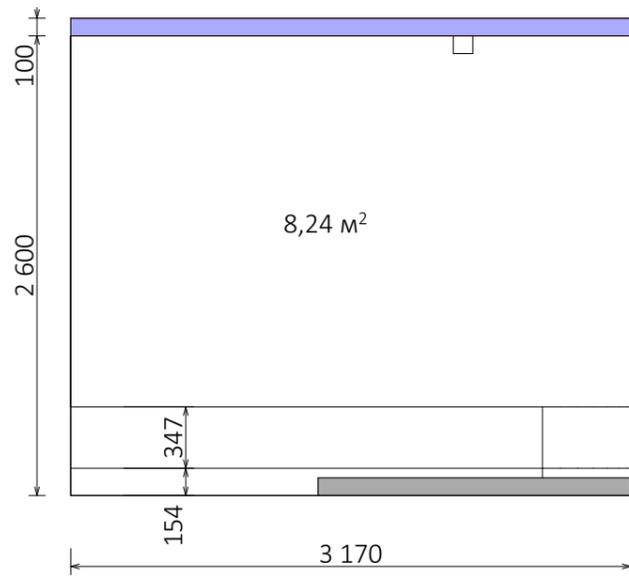


Развертка стены "3¹"

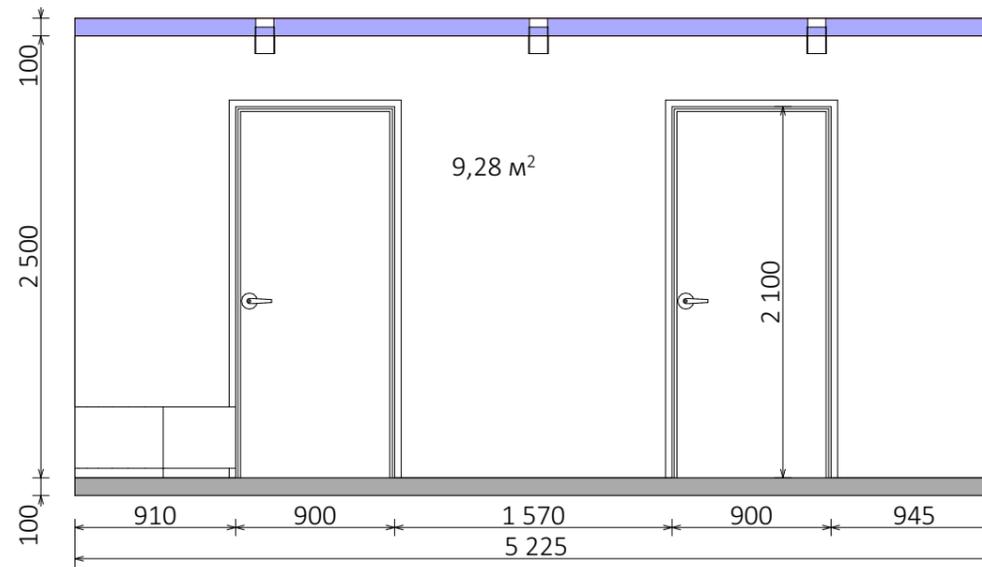


Развертка стены "2¹"

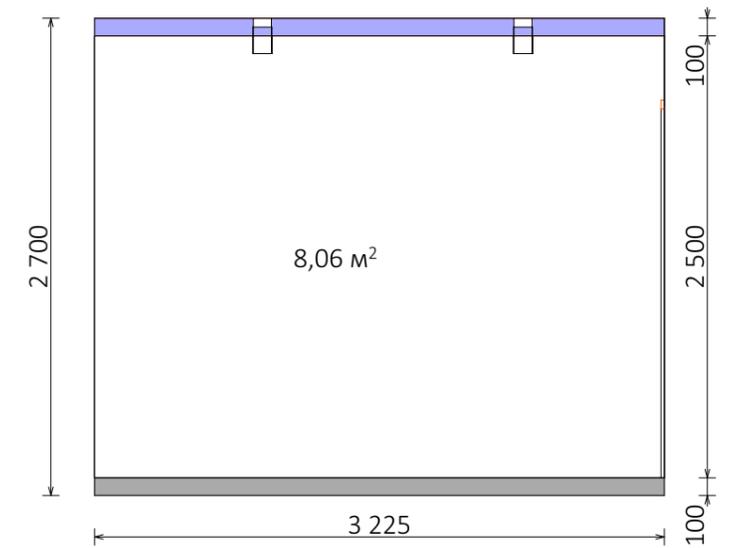


Развертка стены "3²"

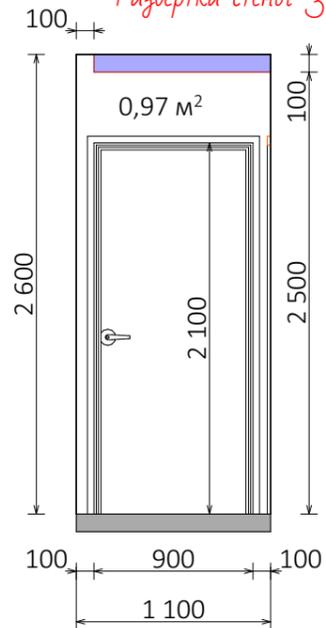

Развертка стены "4¹"

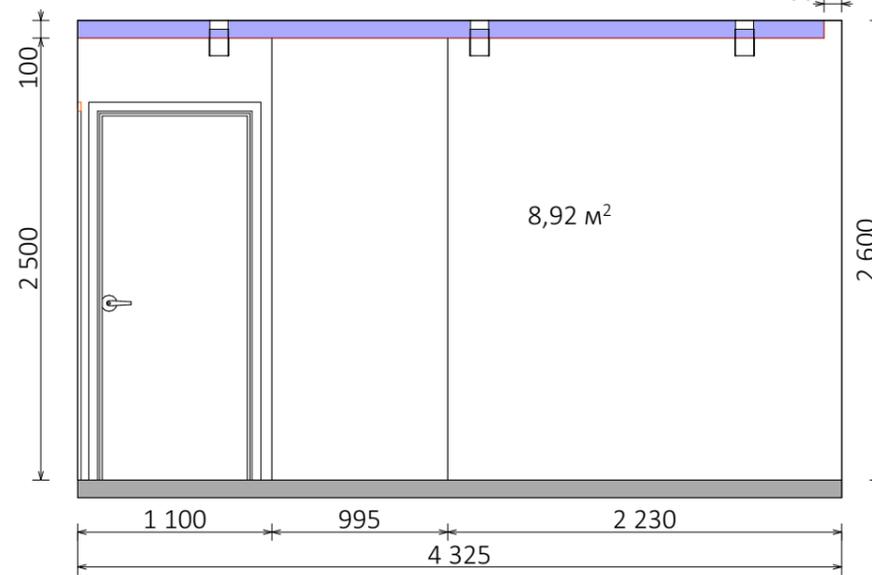


Развертка стены "1¹"

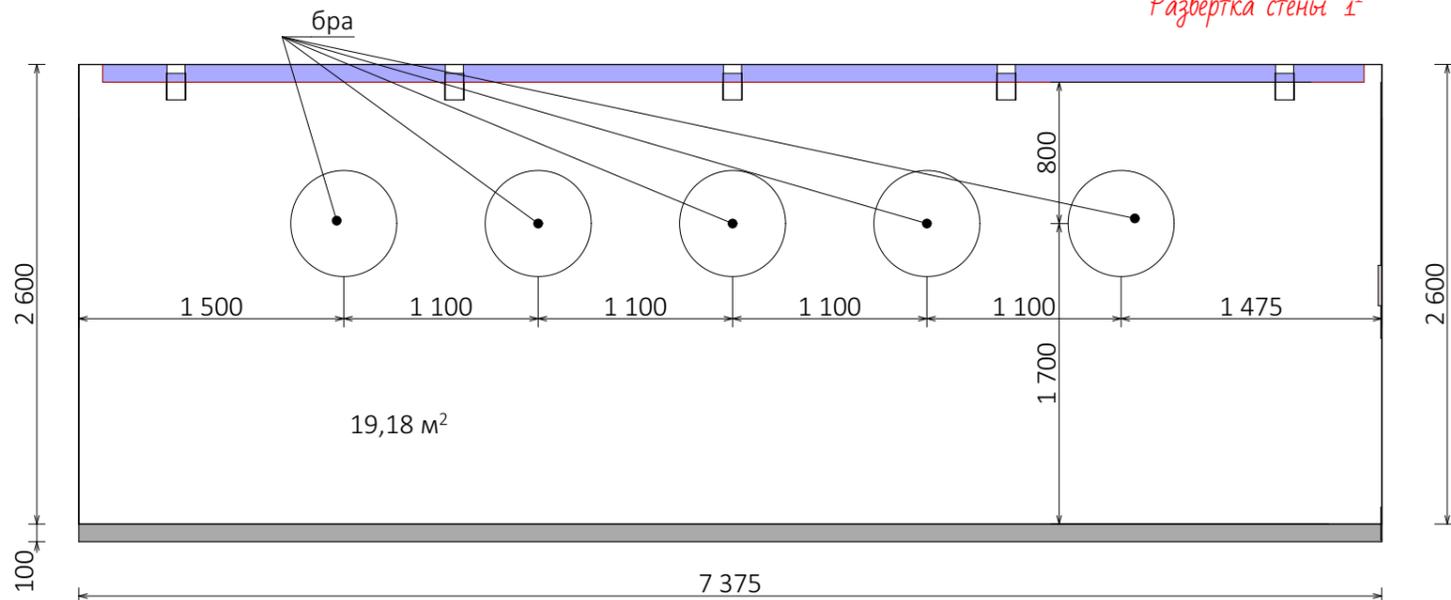


Изм.		Кол-ч.		Лист	№Док.	Подп.	Дата	Дизайн - проект клиники		
		Ведущий дизайнер	Дизайнер					Стадия	Лист	Листов
								ЭП	33	38
				Мележик О.А.					Развертка стен холла - 2 этаж	
				Ситайло И.И.					1:40	
									Дизайн студия "Мележик Арт"	


Развертка стены "1"

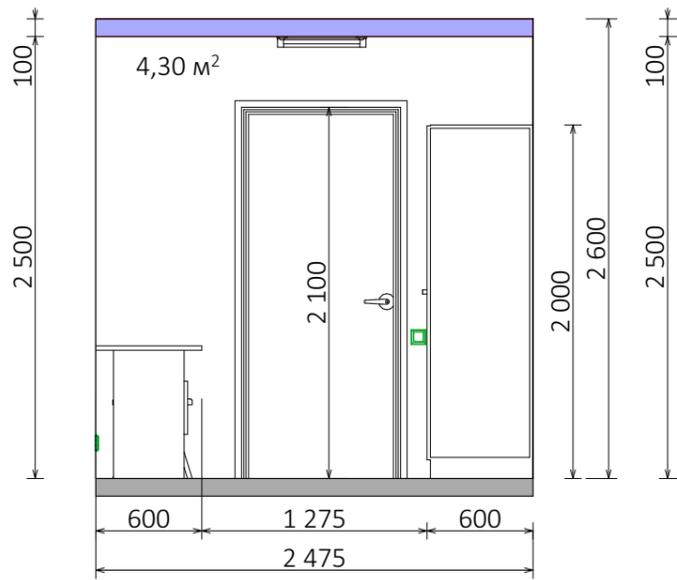


Развертка стены "2"

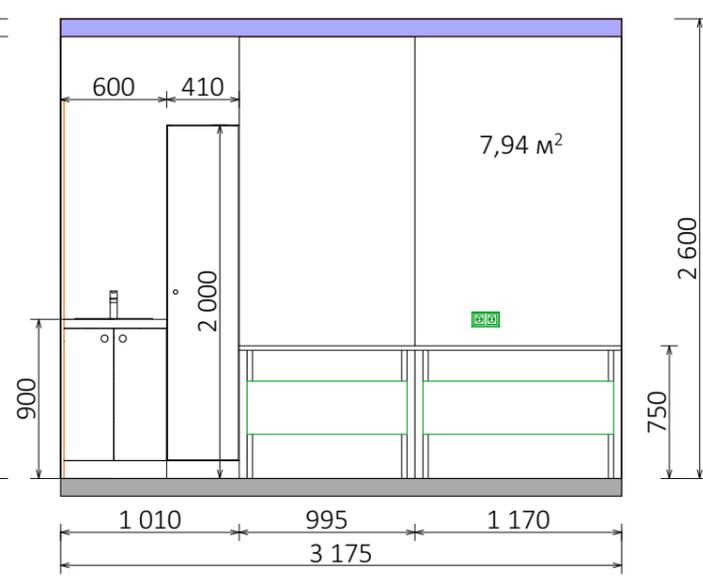



Развертка стены "3"

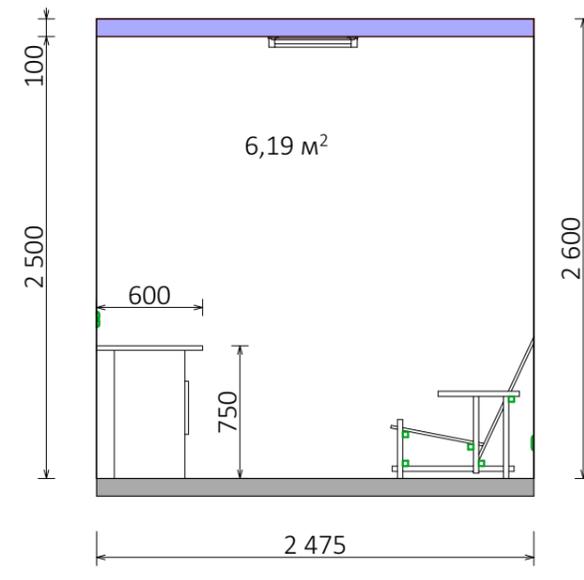

Развертка стены "4"

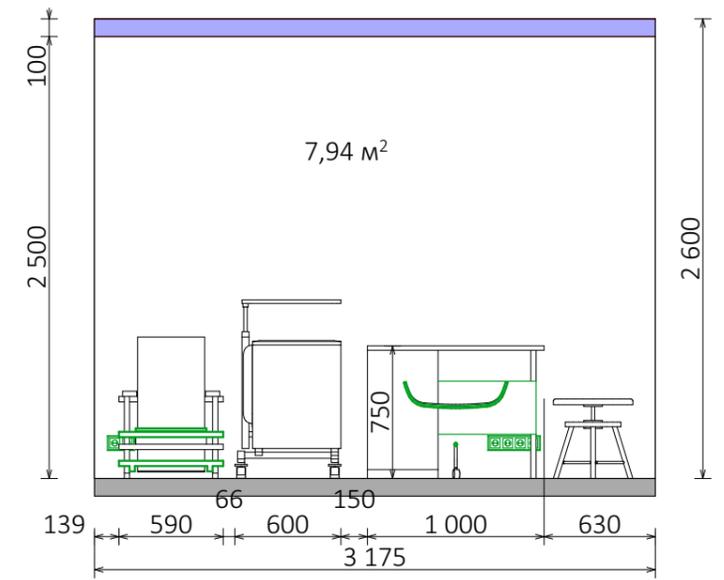


□ - площадь стен - 26,37 м.кв.

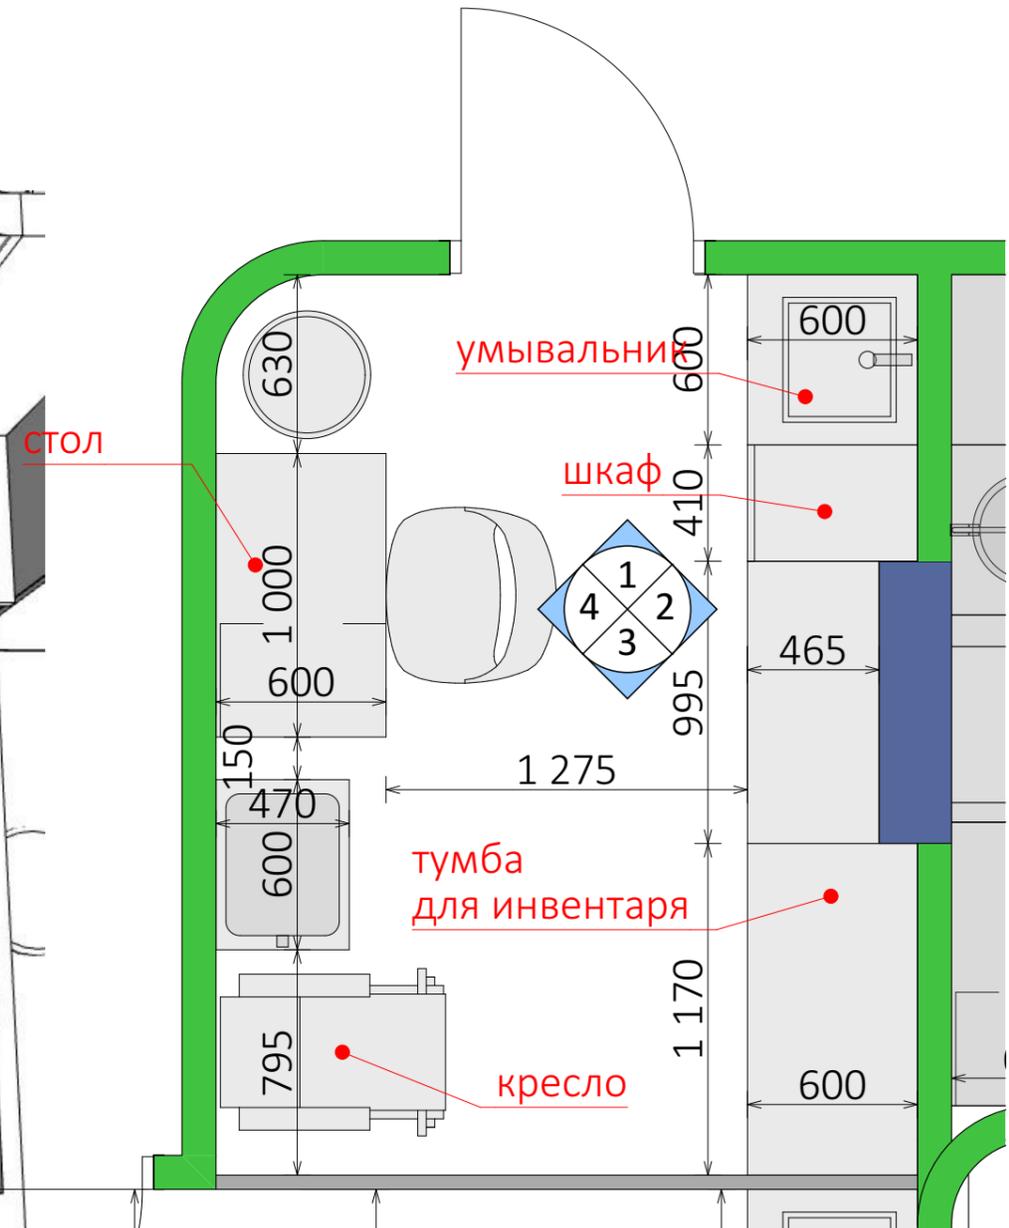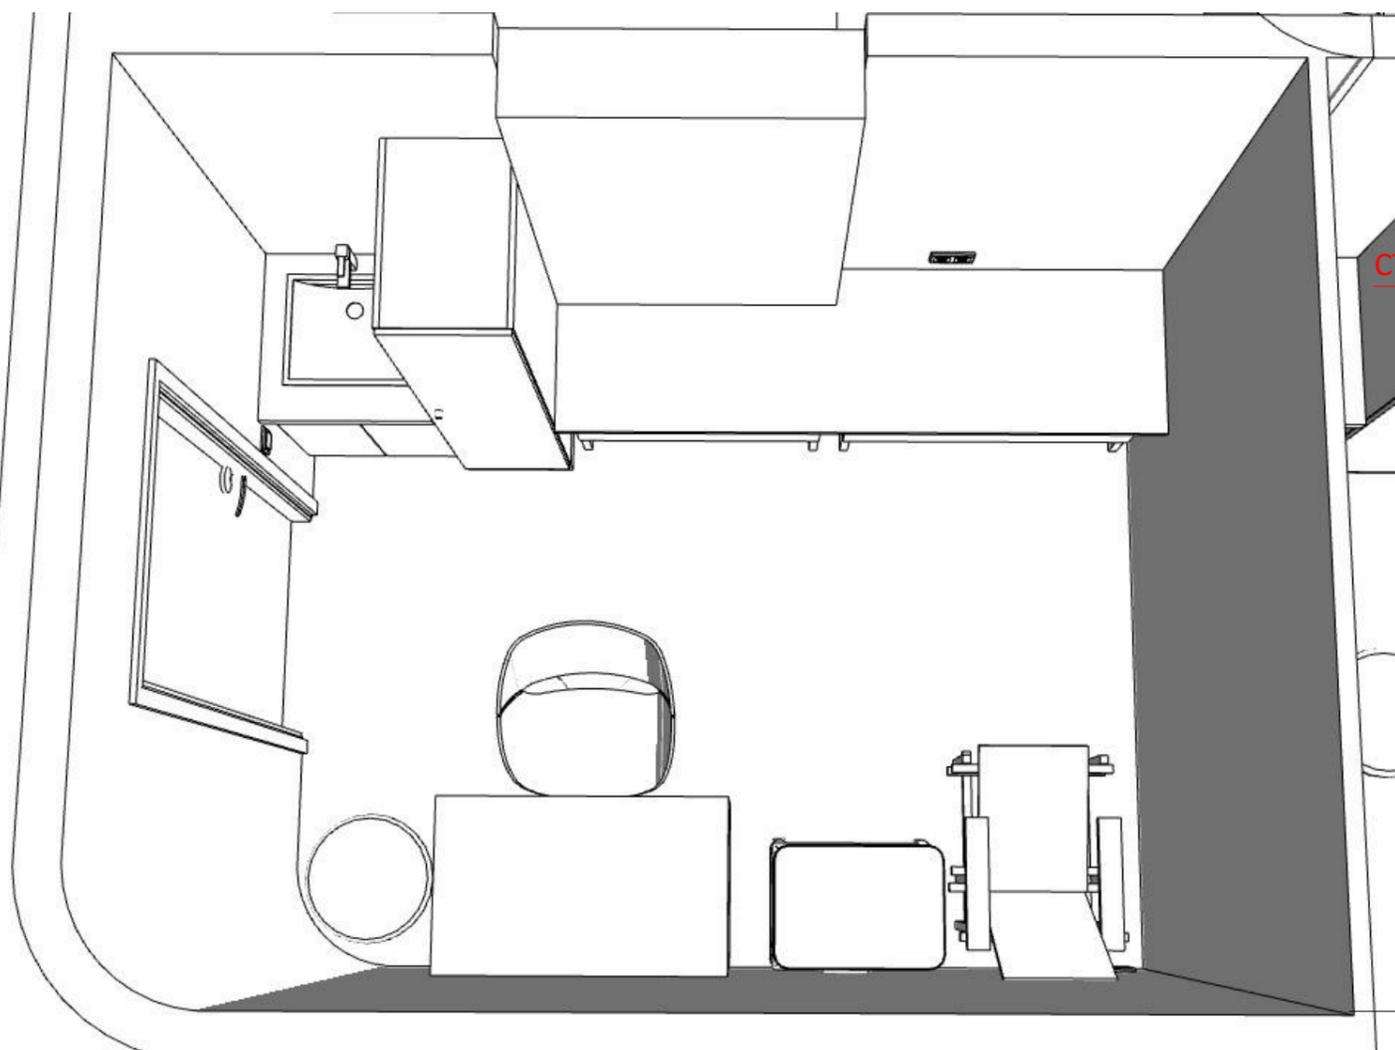


Изм.		Кол.ч.	Лист	№Док.	Подп.	Дата
Дизайн - проект клиники						
Ведущий дизайнер		Мележик О.А.				
Дизайнер		Ситайло И.И.				
Стадия		Лист	Листов			
ЭП		35	38			
Развертка стен К. Лор - 2 этаж				Дизайн студия "Мележик Арт"		
1:40, 1:169,08, 1:24,93						


Развертка стены "1"

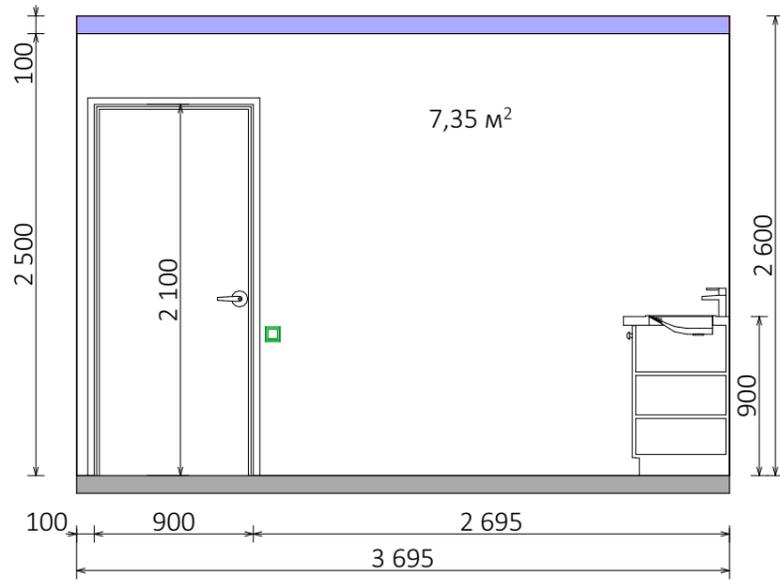



Развертка стены "2"

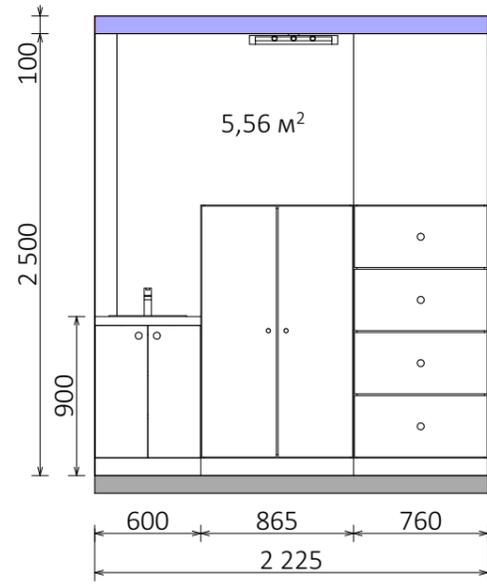

Развертка стены "3"

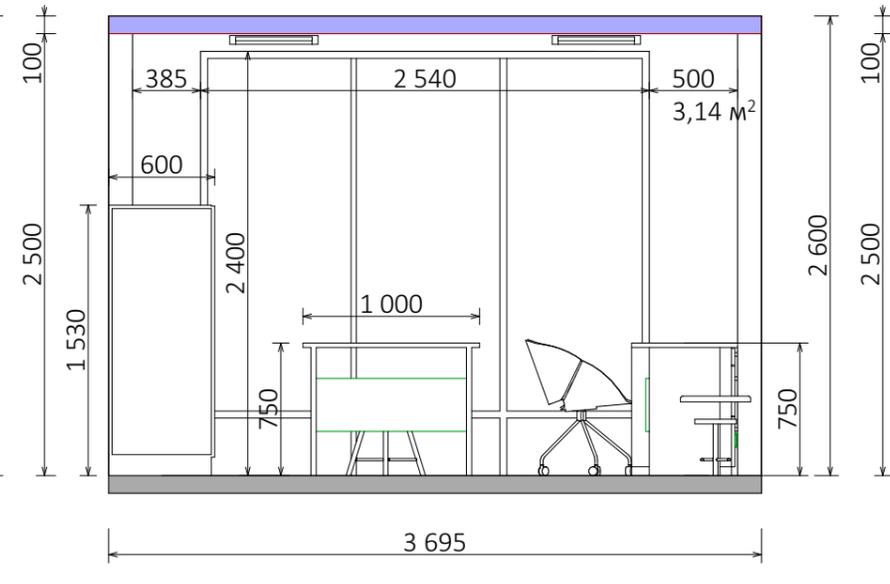


Развертка стены "4"

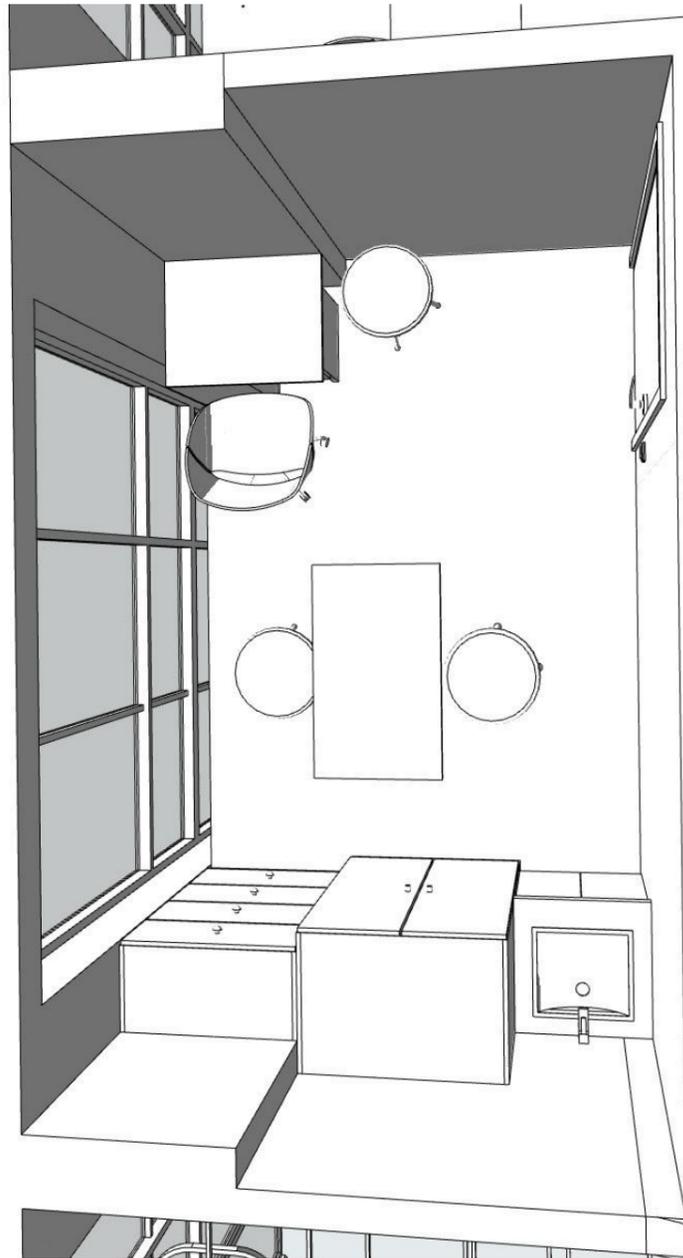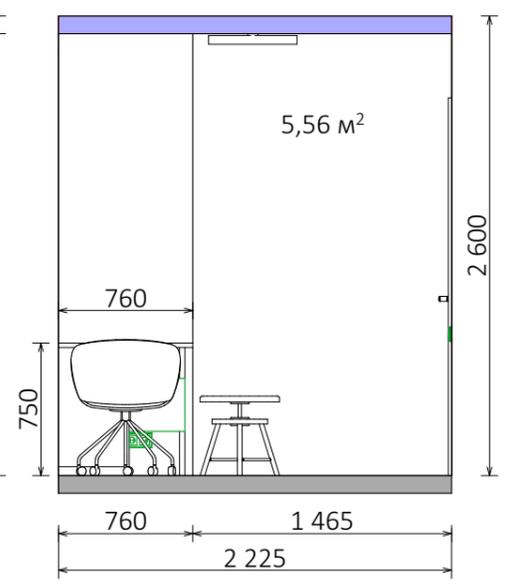


- площадь стен - 21,61 м.кв.

Изм.		Кол-ч.	Лист	№Док.	Подп.	Дата	Дизайн - проект клиники		
							Стадия	Лист	Листов
							ЭП	36	38
Развертка стен К. Офтальмолог - 2 этаж							Дизайн студия "Мележик Арт"		
Ведущий дизайнер Мележик О.А.							1:40, 1:242,67, 1:19,47		
Дизайнер Ситайло И.М.									


Развертка стены "1"

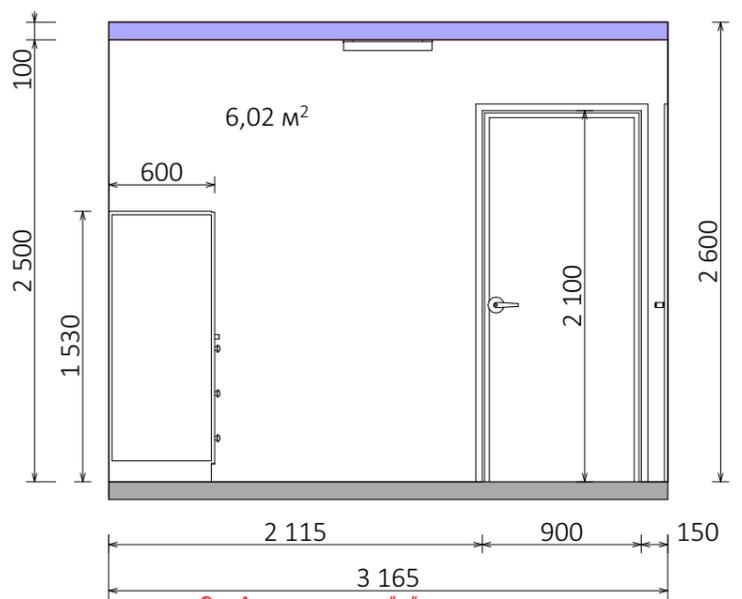




Развертка стены "2"

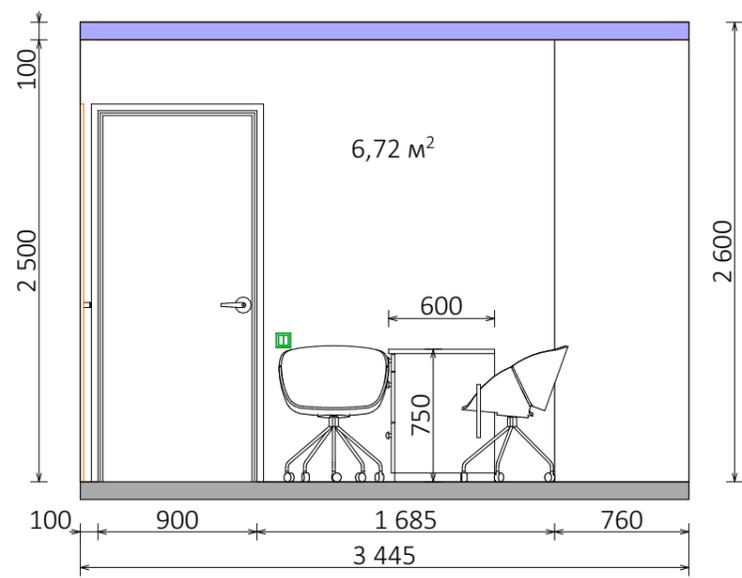

Развертка стены "3"

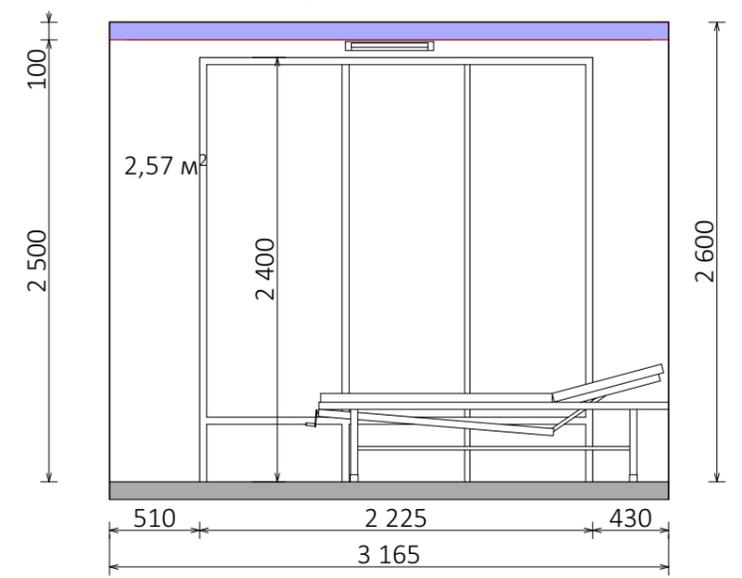


Развертка стены "4"

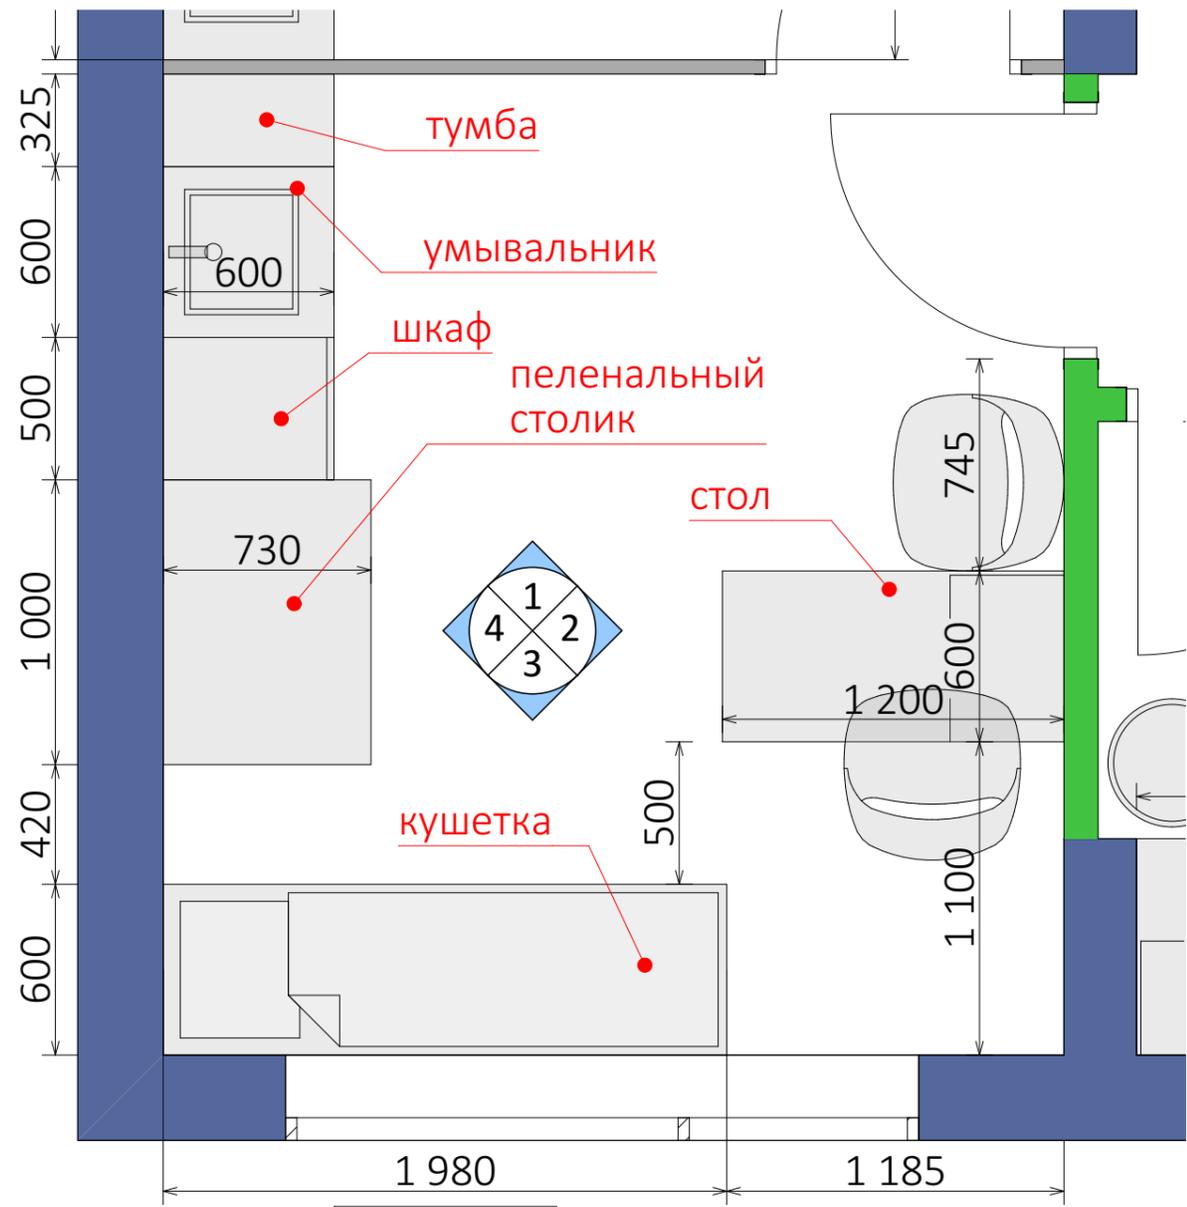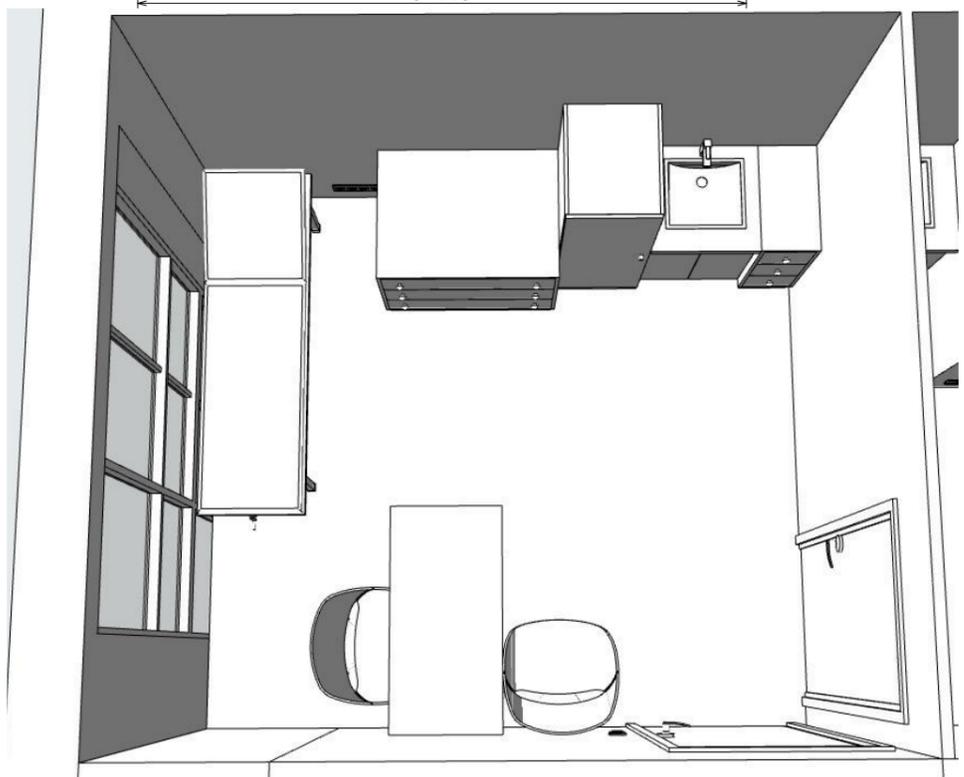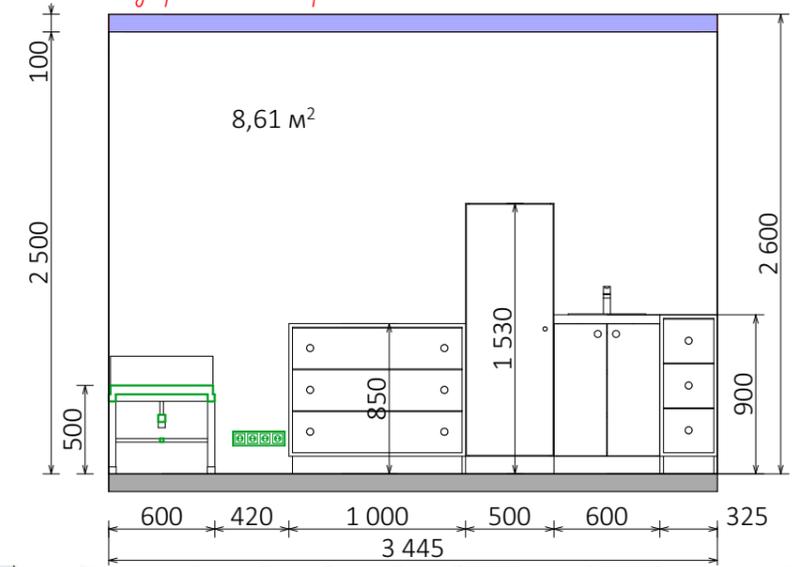


- площадь стен - 23,92 м.кв.

Изм.		Кол.ч.	Лист	№Док.	Подп.	Дата
Дизайн - проект клиники						
Ведущий дизайнер		Мележик О.А.				
Дизайнер		Ситайло И.М.				
Развертка стен К. Хирурга - 2 этаж		ЭП	Лист 37	Листов 38	Дизайн студия "Мележик Арт"	
1:40, 1:228,91, 1:24,83						


Развертка стены "1"

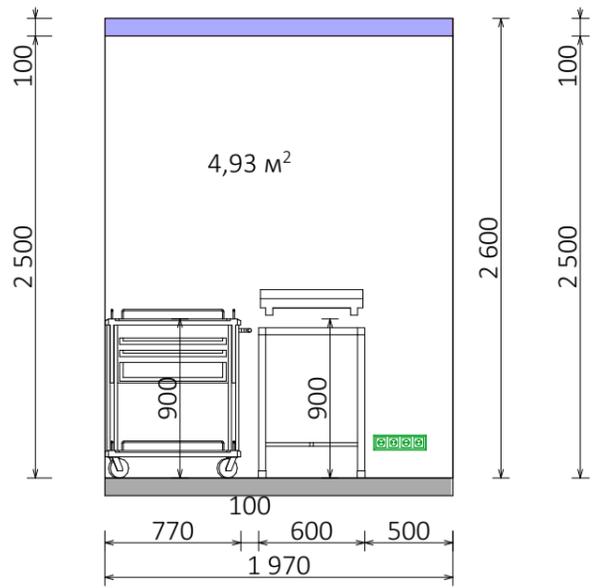


Развертка стены "2"

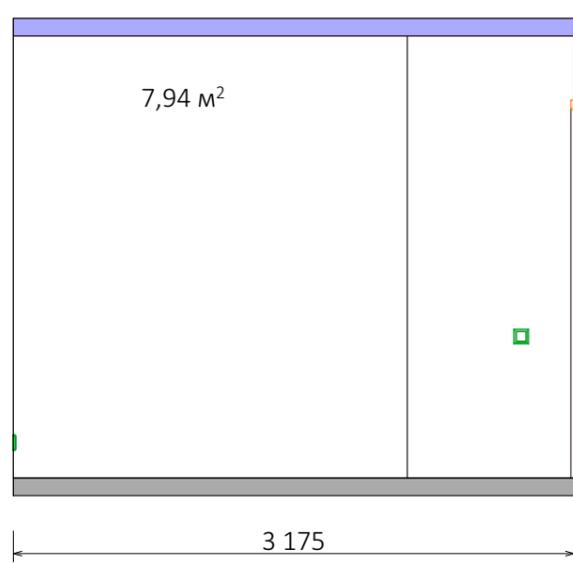


Развертка стены "3"

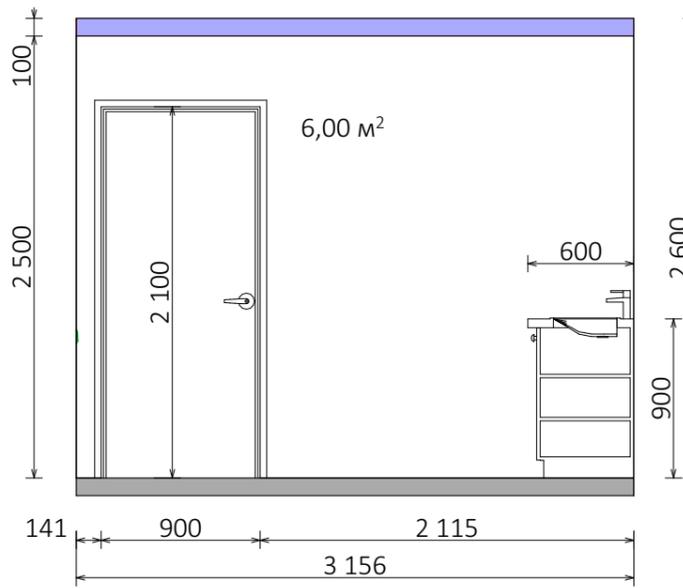


Развертка стены "4"

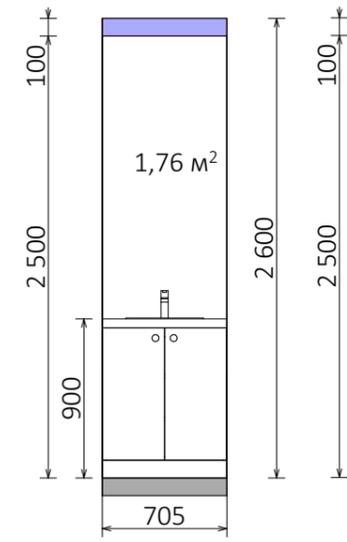



Развертка стены "1"

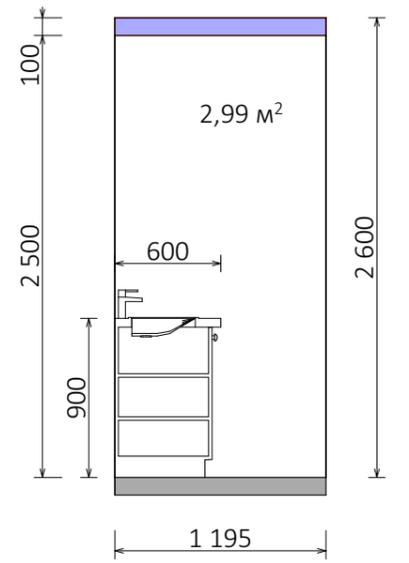

Развертка стены "4"

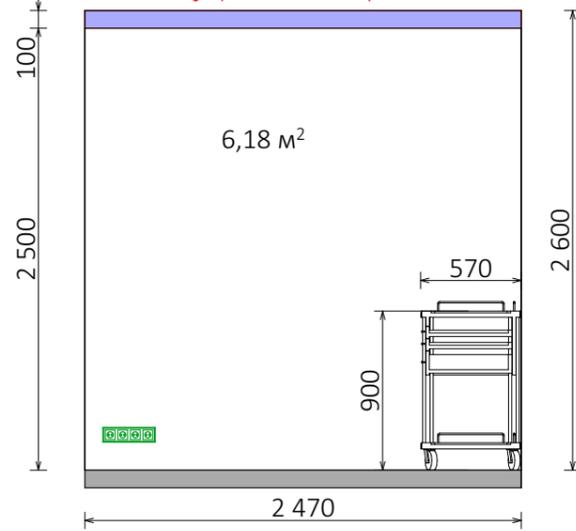

 - площадь стен - 29,80 м.кв.

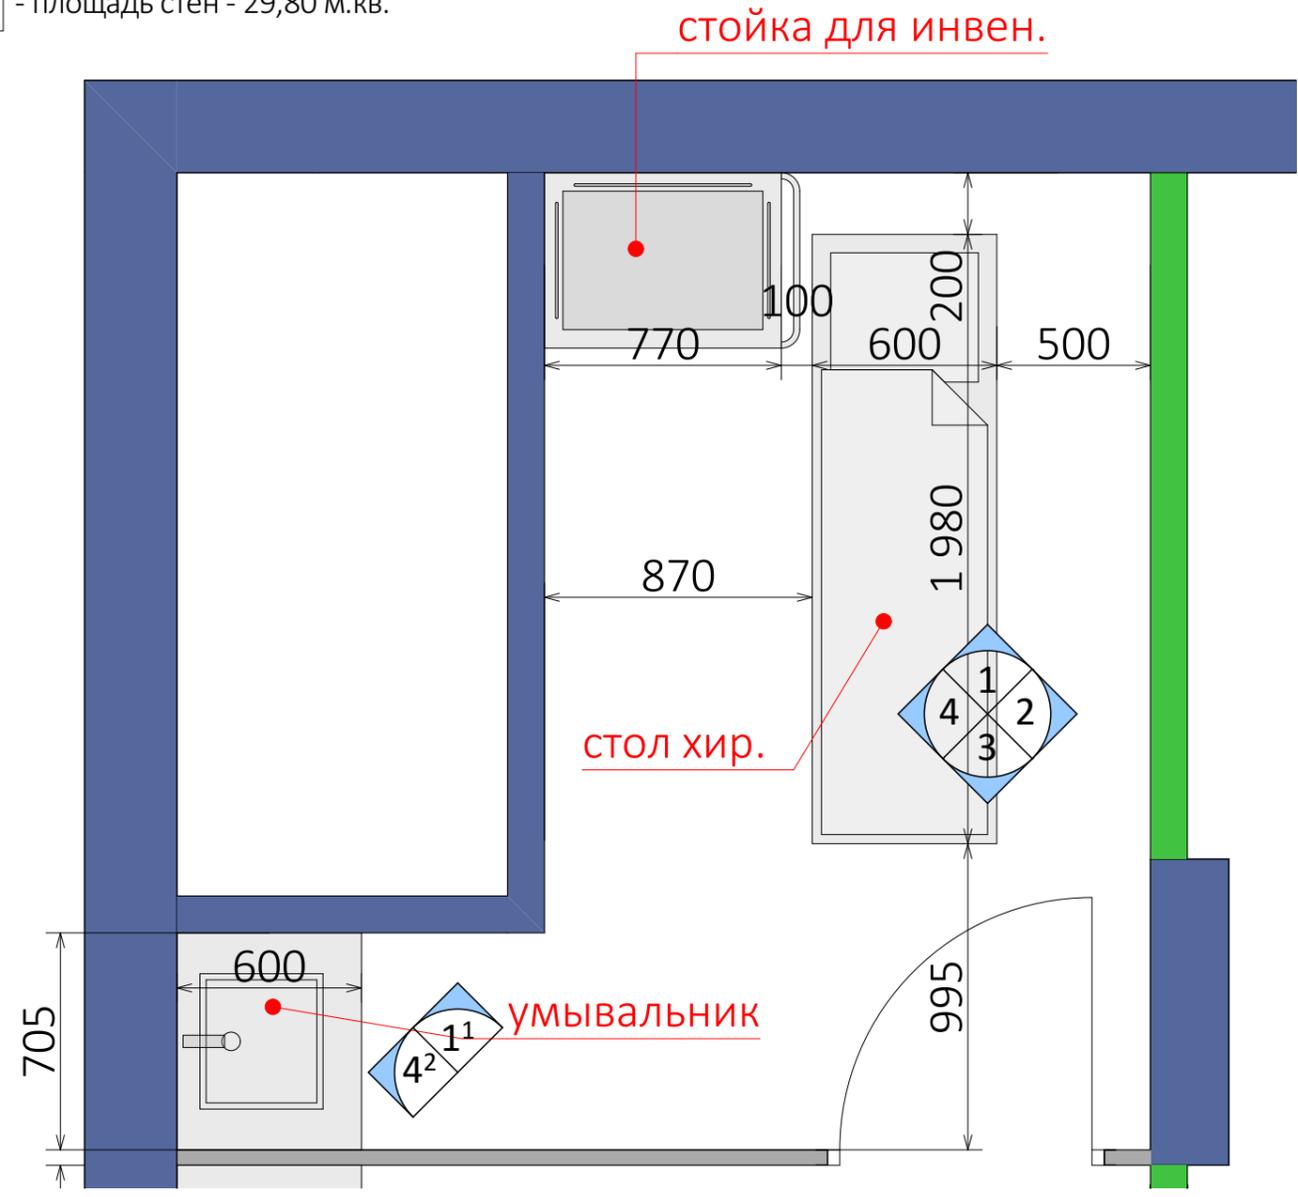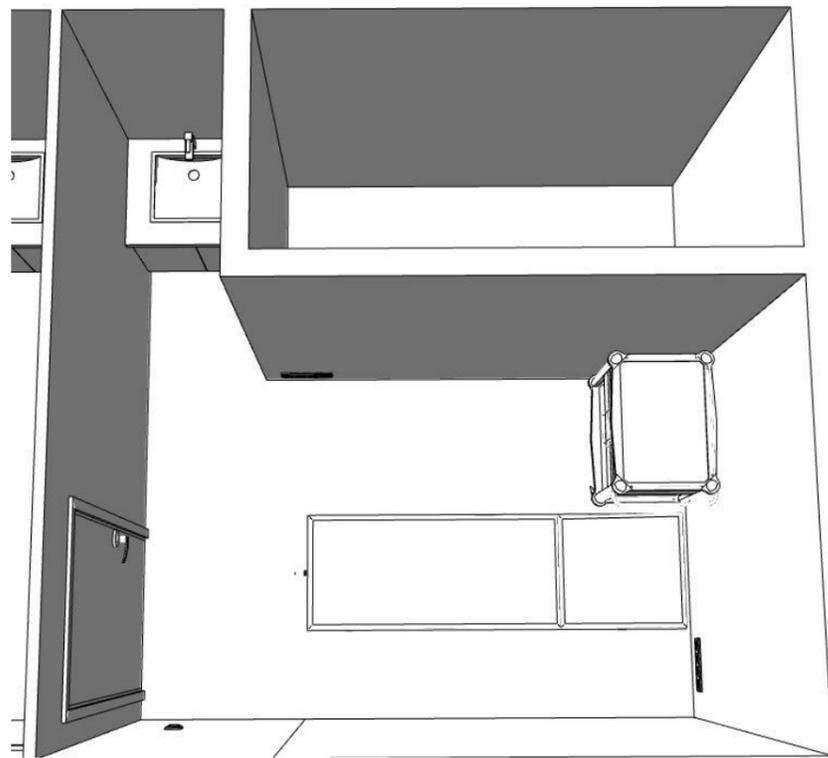

Изм.		Кол.ч.	Лист	№Док.	Подп.	Дата
Дизайн - проект клиники						
Ведущий дизайнер		Мележик О.А.				
Дизайнер		Ситайло И.М.				
Развертка стен К. Хирурга - 2 этаж						
Стадия	Лист	Листов				
ЭП	38	38				
1:40, 1:228,49, 1:22,97		Дизайн студия "Мележик Арт"				