


Инв. N 0012.

АксонOMETPична cхeмa cиcтeм вoдopocтaнaччя тa кaнaлiзaцiї

Sololift2 5 3

ФОР Шуминова М.В.

План системи водопостачання
В1,Т3

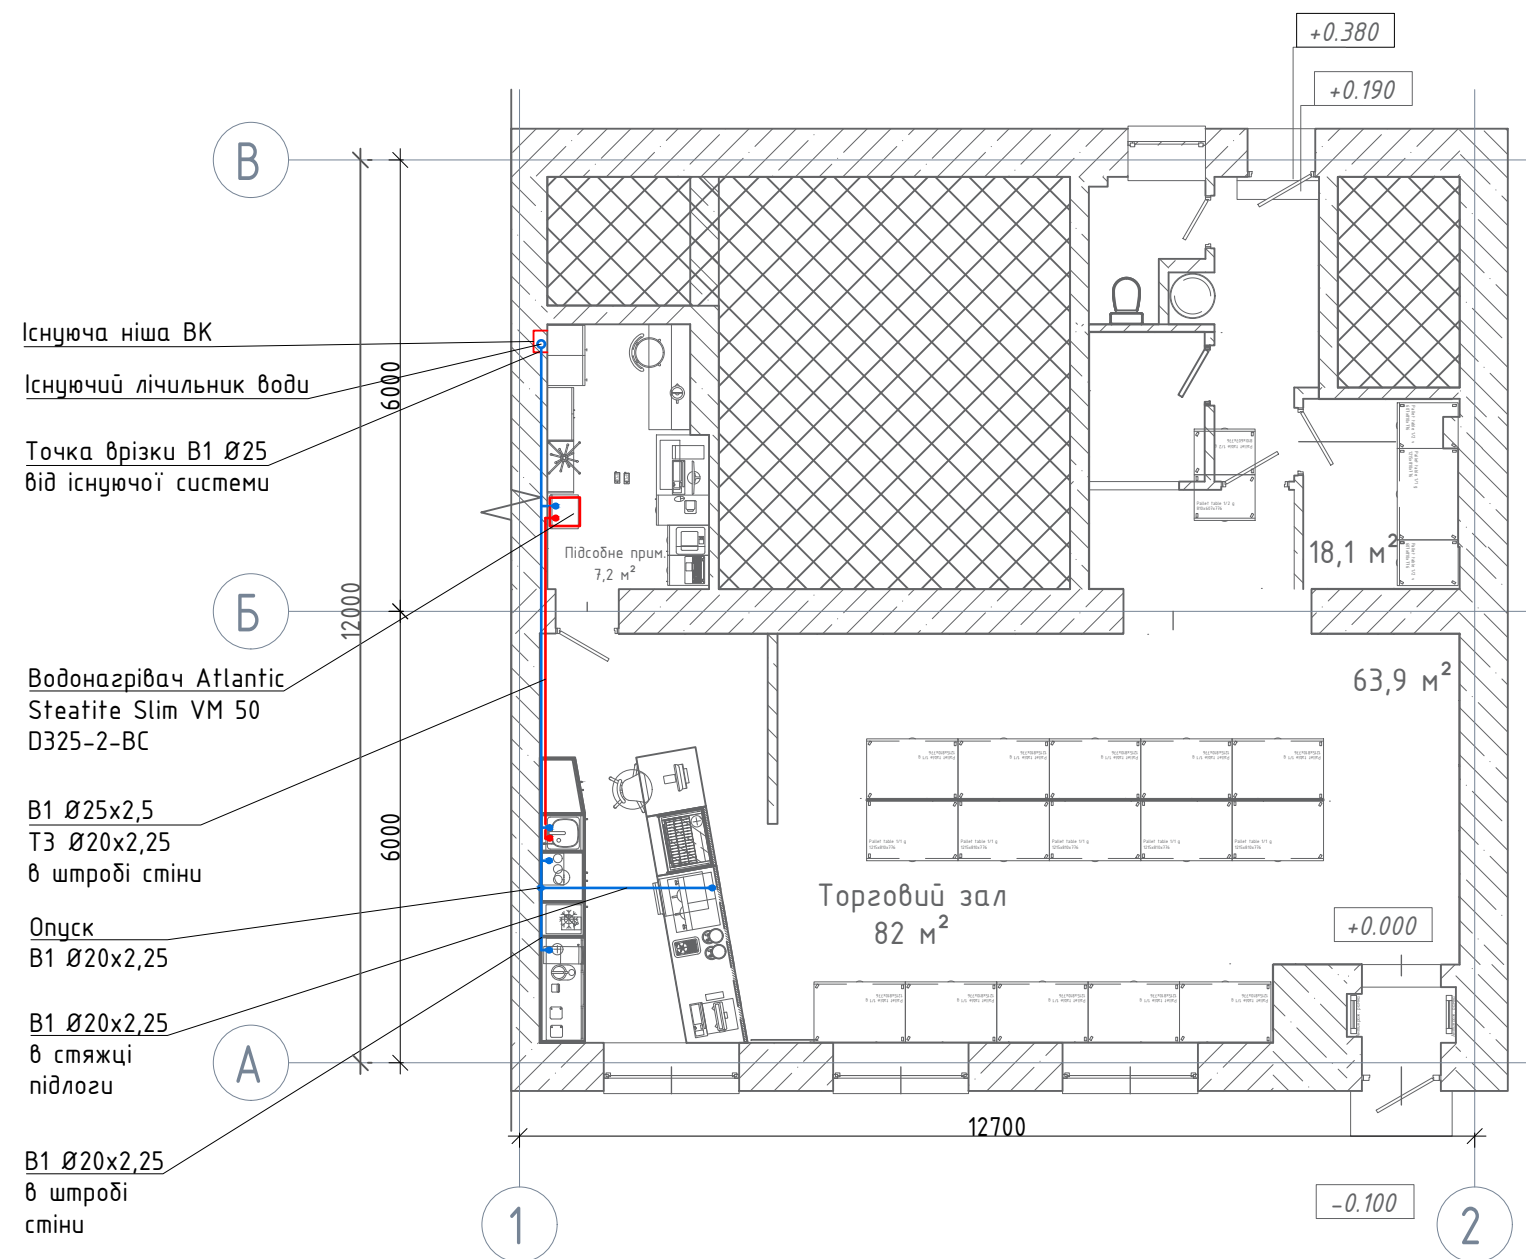


- Існуюча ніша ВК
- Існуючий лічильник води
- Точка врізки В1 Ø25 від існуючої системи
- Водонагрівач Atlantic Steatite Slim VM 50 D325-2-BC
- В1 Ø25x2,5
Т3 Ø20x2,25
в штробі стіни
- Опуск
В1 Ø20x2,25
- В1 Ø20x2,25
в стяжці підлоги
- В1 Ø20x2,25
в штробі стіни

Умовні позначення

- В1 -господарчо-питний трубопровід, В1
- Т3 -система гарячого водопостачання, Т3

						2531/21-ВК			
						Нове будівництво торгових приміщень за адрею: м. Київ, вул. Басейна			
Зм.	Кільк.	Арк.	№Док.	Підпис	Дата	Системи водопроводу та каналізації	Стадія	Аркуш	Аркушів
ГІП		Шумивода			06.21		Р	2	
Розробив		Самаріна			06.21	План системи водопостачання В1,Т3	ФОП Шумивода М.В		
Перевірив		Шумивода			06.21				
Н.контрол.		Шумивода			06.21				


План системи водовідведення
K1,K1H

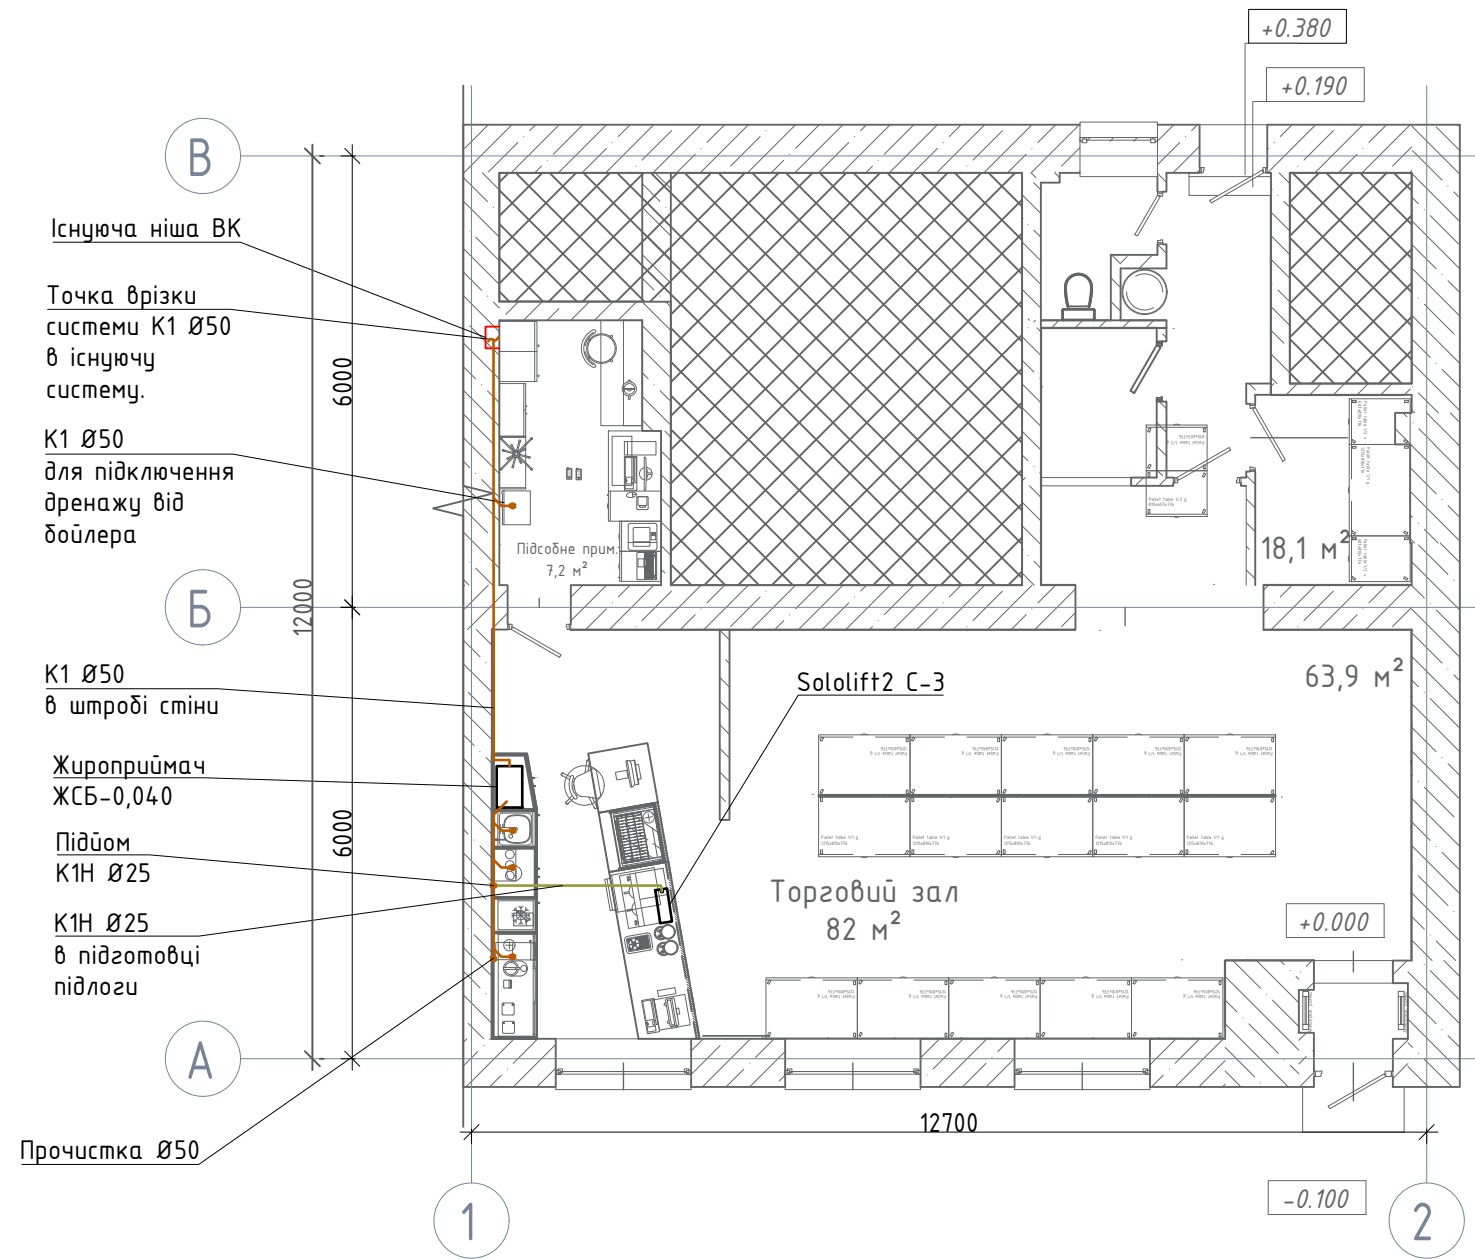


Умовні позначення

- K1 — -господарчо-побутова каналізація, K1
— K1H — -система напірної каналізації, K1H


1. В місцях встановлення прочисток що прокладенні у стіні передбачити міхнічні лючки.

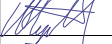						2531/21-ВК			
						Нове будівництво торгових приміщень за адресою: м. Київ, вул. Басейна			
Зм.	Кільк.	Арк.	№Док.	Підпис	Дата	Системи водопроводу та каналізації	Стадія	Аркуш	Аркушів
ГІП		Шумивода			06.21		Р	3	
Розробив		Самаріна			06.21	План системи водовідведення K1,K1H	ФОП Шумивода М.В		
Перевірів		Шумивода			06.21				
Н.контроль.		Шумивода			06.21				

Аксометрична схема системи водопостачання В1 та Т3

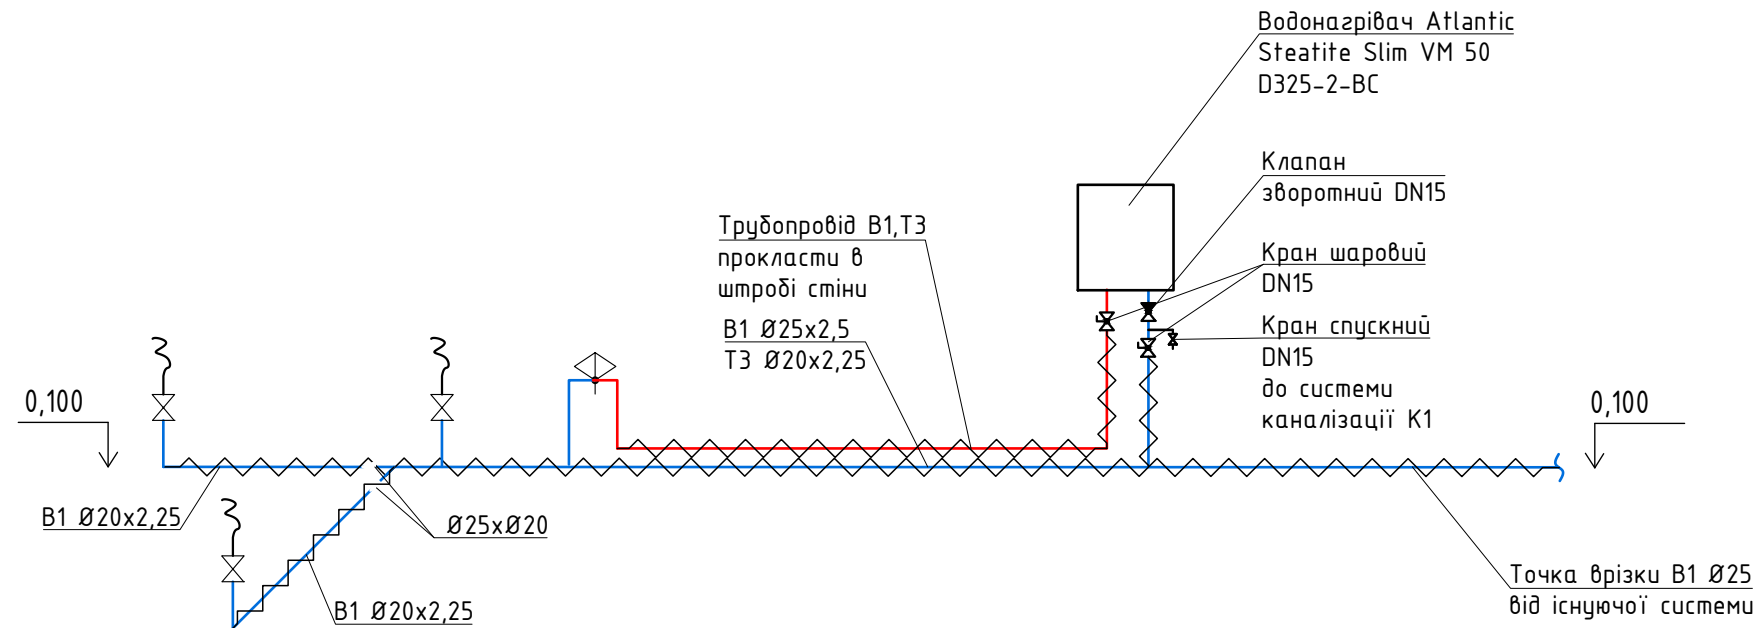

Аксометрична схема системи водовідведення К1, К1Н

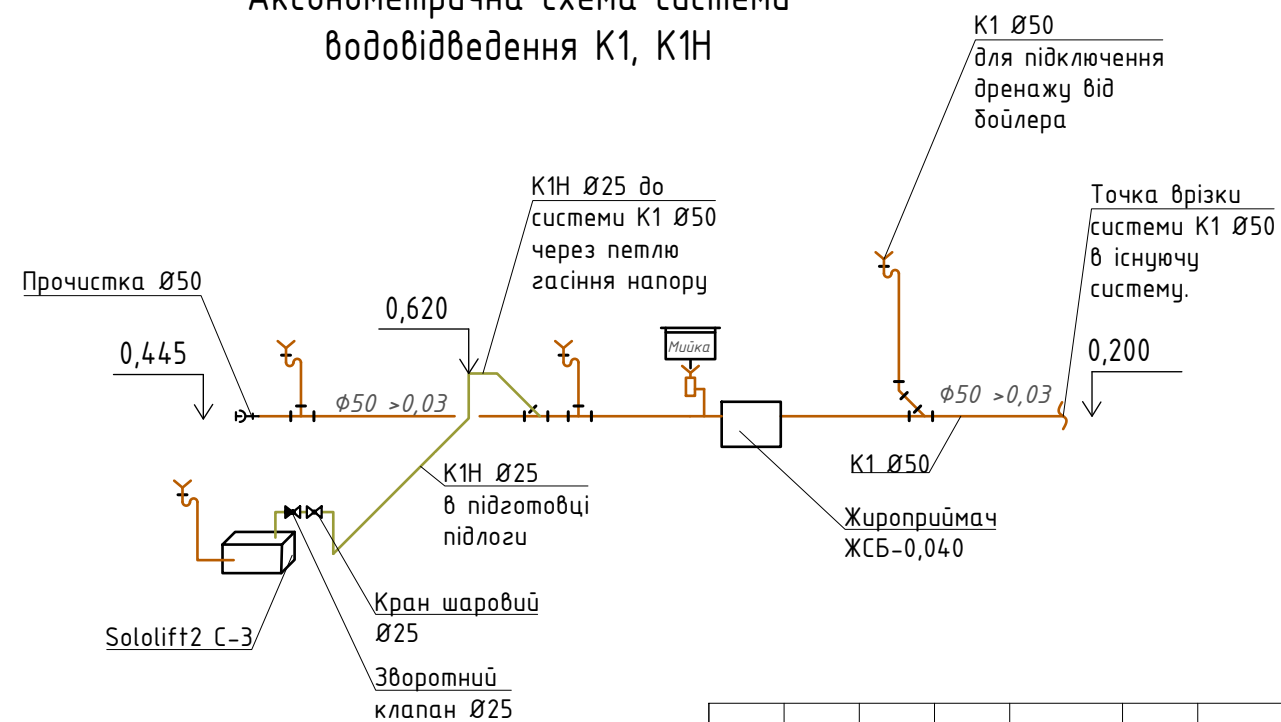

- Відмітки трубопроводів уточнити по місцю.
- В місцях встановлення прочисток що прокладенні у стіні передбачити технічні лючки.

						2531/21-ВК				
						Нове будівництво торгових приміщень за адресою: м. Київ, вул. Басейна				
Зм.	Кільк.	Арк.	№Док.	Підпис	Дата	Системи водопроводу та каналізації		Стадія	Аркуш	Аркушів
ГІП		Шумивода			06.21			Р	4	
Розробив		Самаріна			06.21	Аксонометрична схема систем водопостачання та каналізації		ФОП Шумивода М.В		
Перевірів		Шумивода			06.21					
Н.контрол.		Шумивода			06.21					

