


План фундаменту

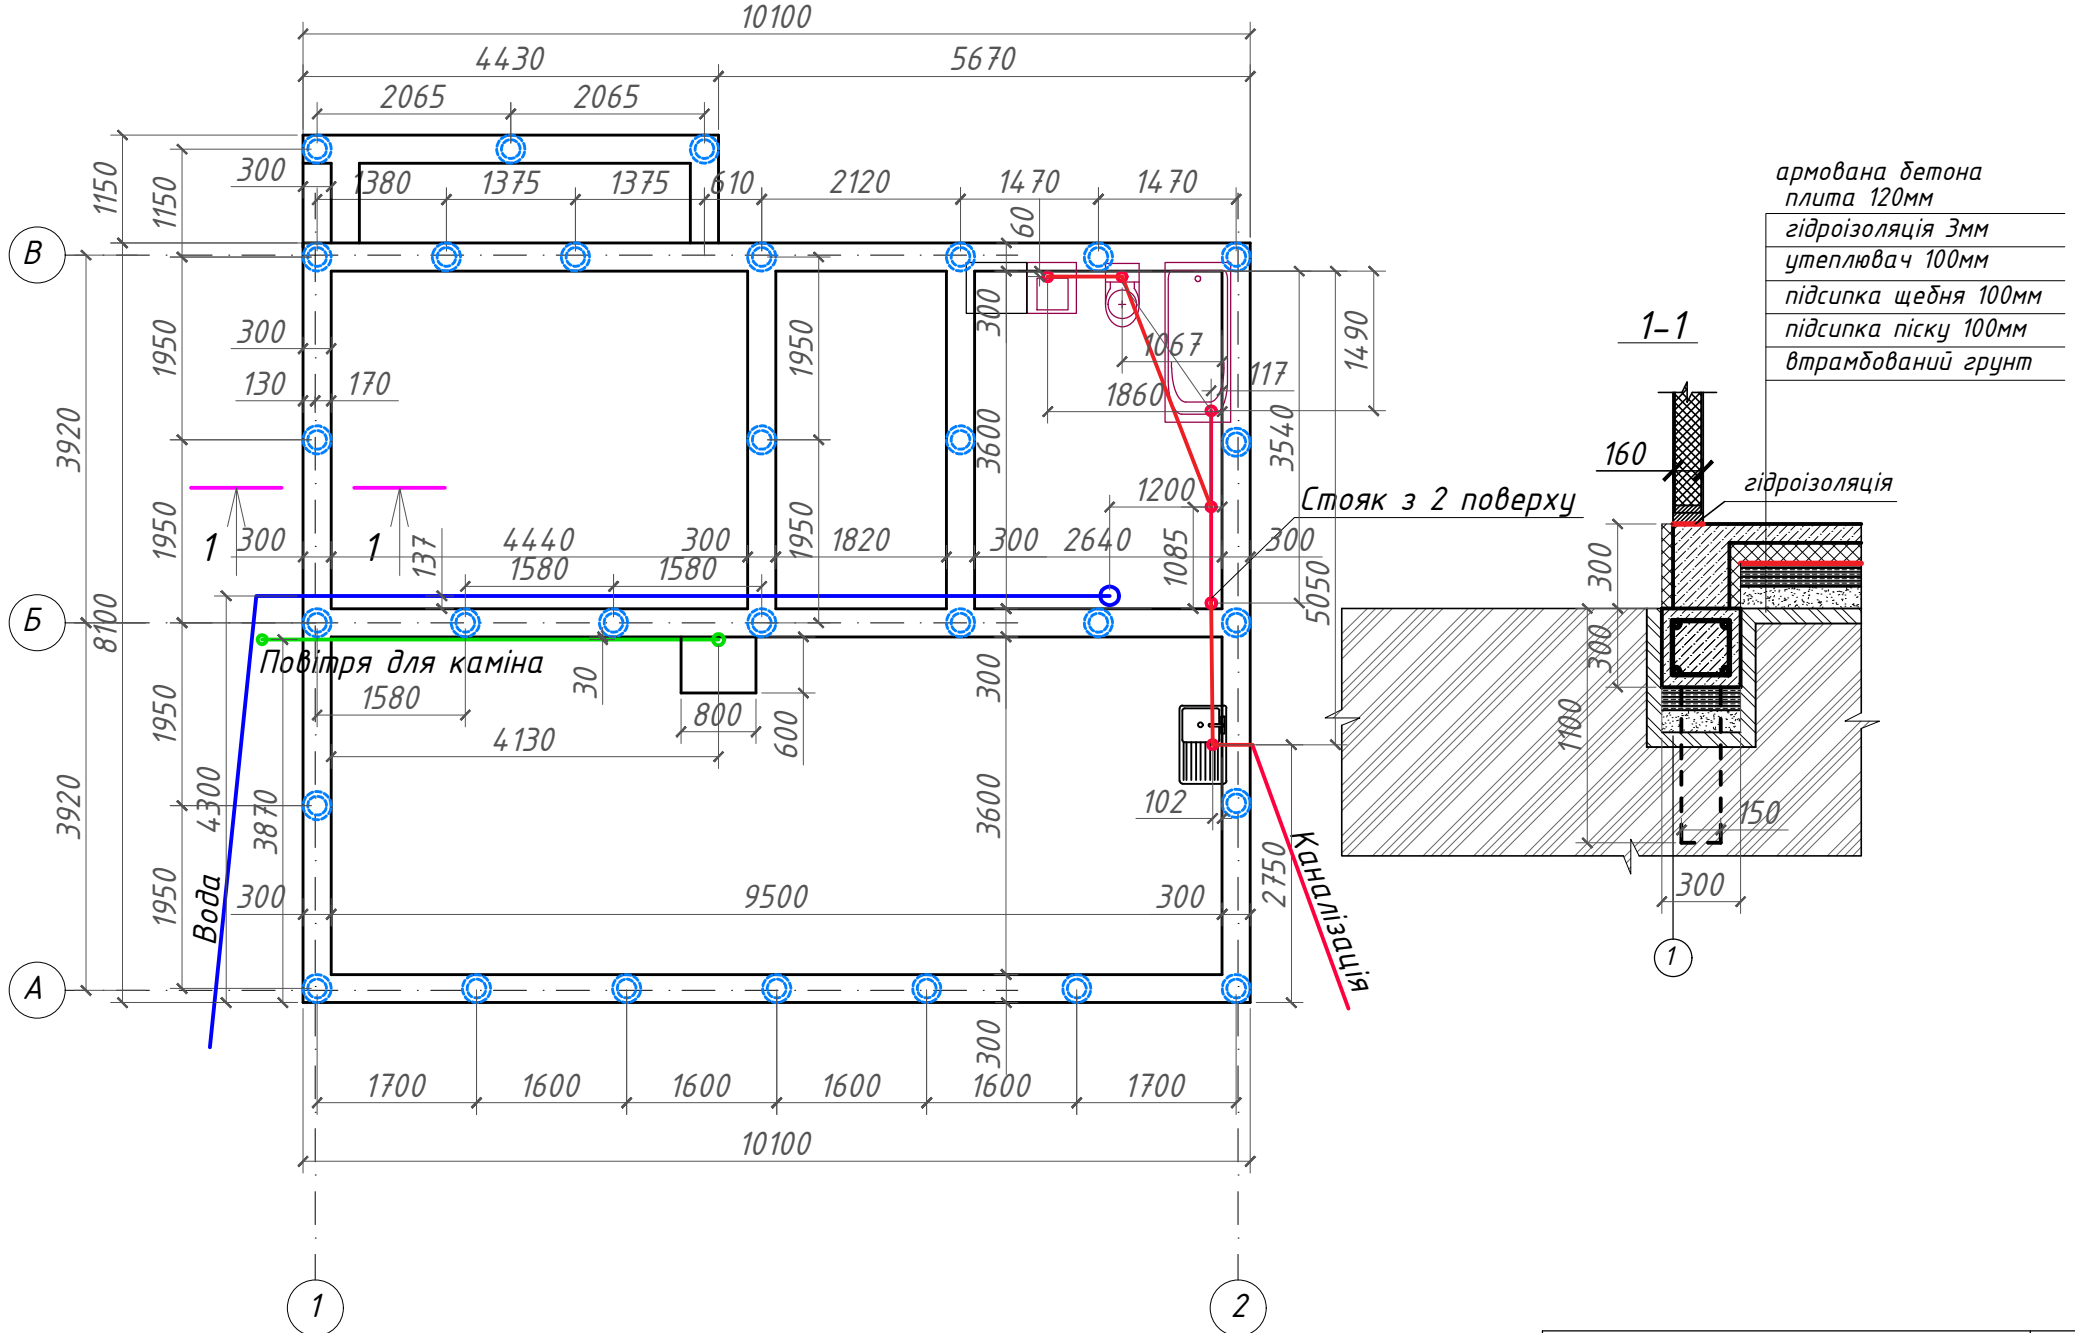

Фундамент	Лист
с.Білогородка, вул.Полунична, 20	1