





Дизайн-проект квартири, розташованої за адресою м. Київ,
вул. Бульварно - Кудрявська, 15, ЖК "Ярославів Град"

Відомість креслень основного комплексу проекта		
№ Арк.	Назва	Примітки
1	Загальні дані	
2	Обмірний план	
3	План демонтажу	
4	План монтажу	
5	План розташування меблів та обладнання	
6	План підлоги	
7	План стелі	
8	План розміщення освітлювальних та технічних приладів	
9	Зведений план освітлювальних приладів та вимикачів	
10	План розміщення електричного обладнання	
11	Схема опорядження	
12	Розгортки	
13	Розгортки	
14	Розгортки	
15	Візуалізації	
16	Візуалізації	
17	Візуалізації	
18	Візуалізації	
19	Візуалізації (додатковий варіант)	
20	Примітки	

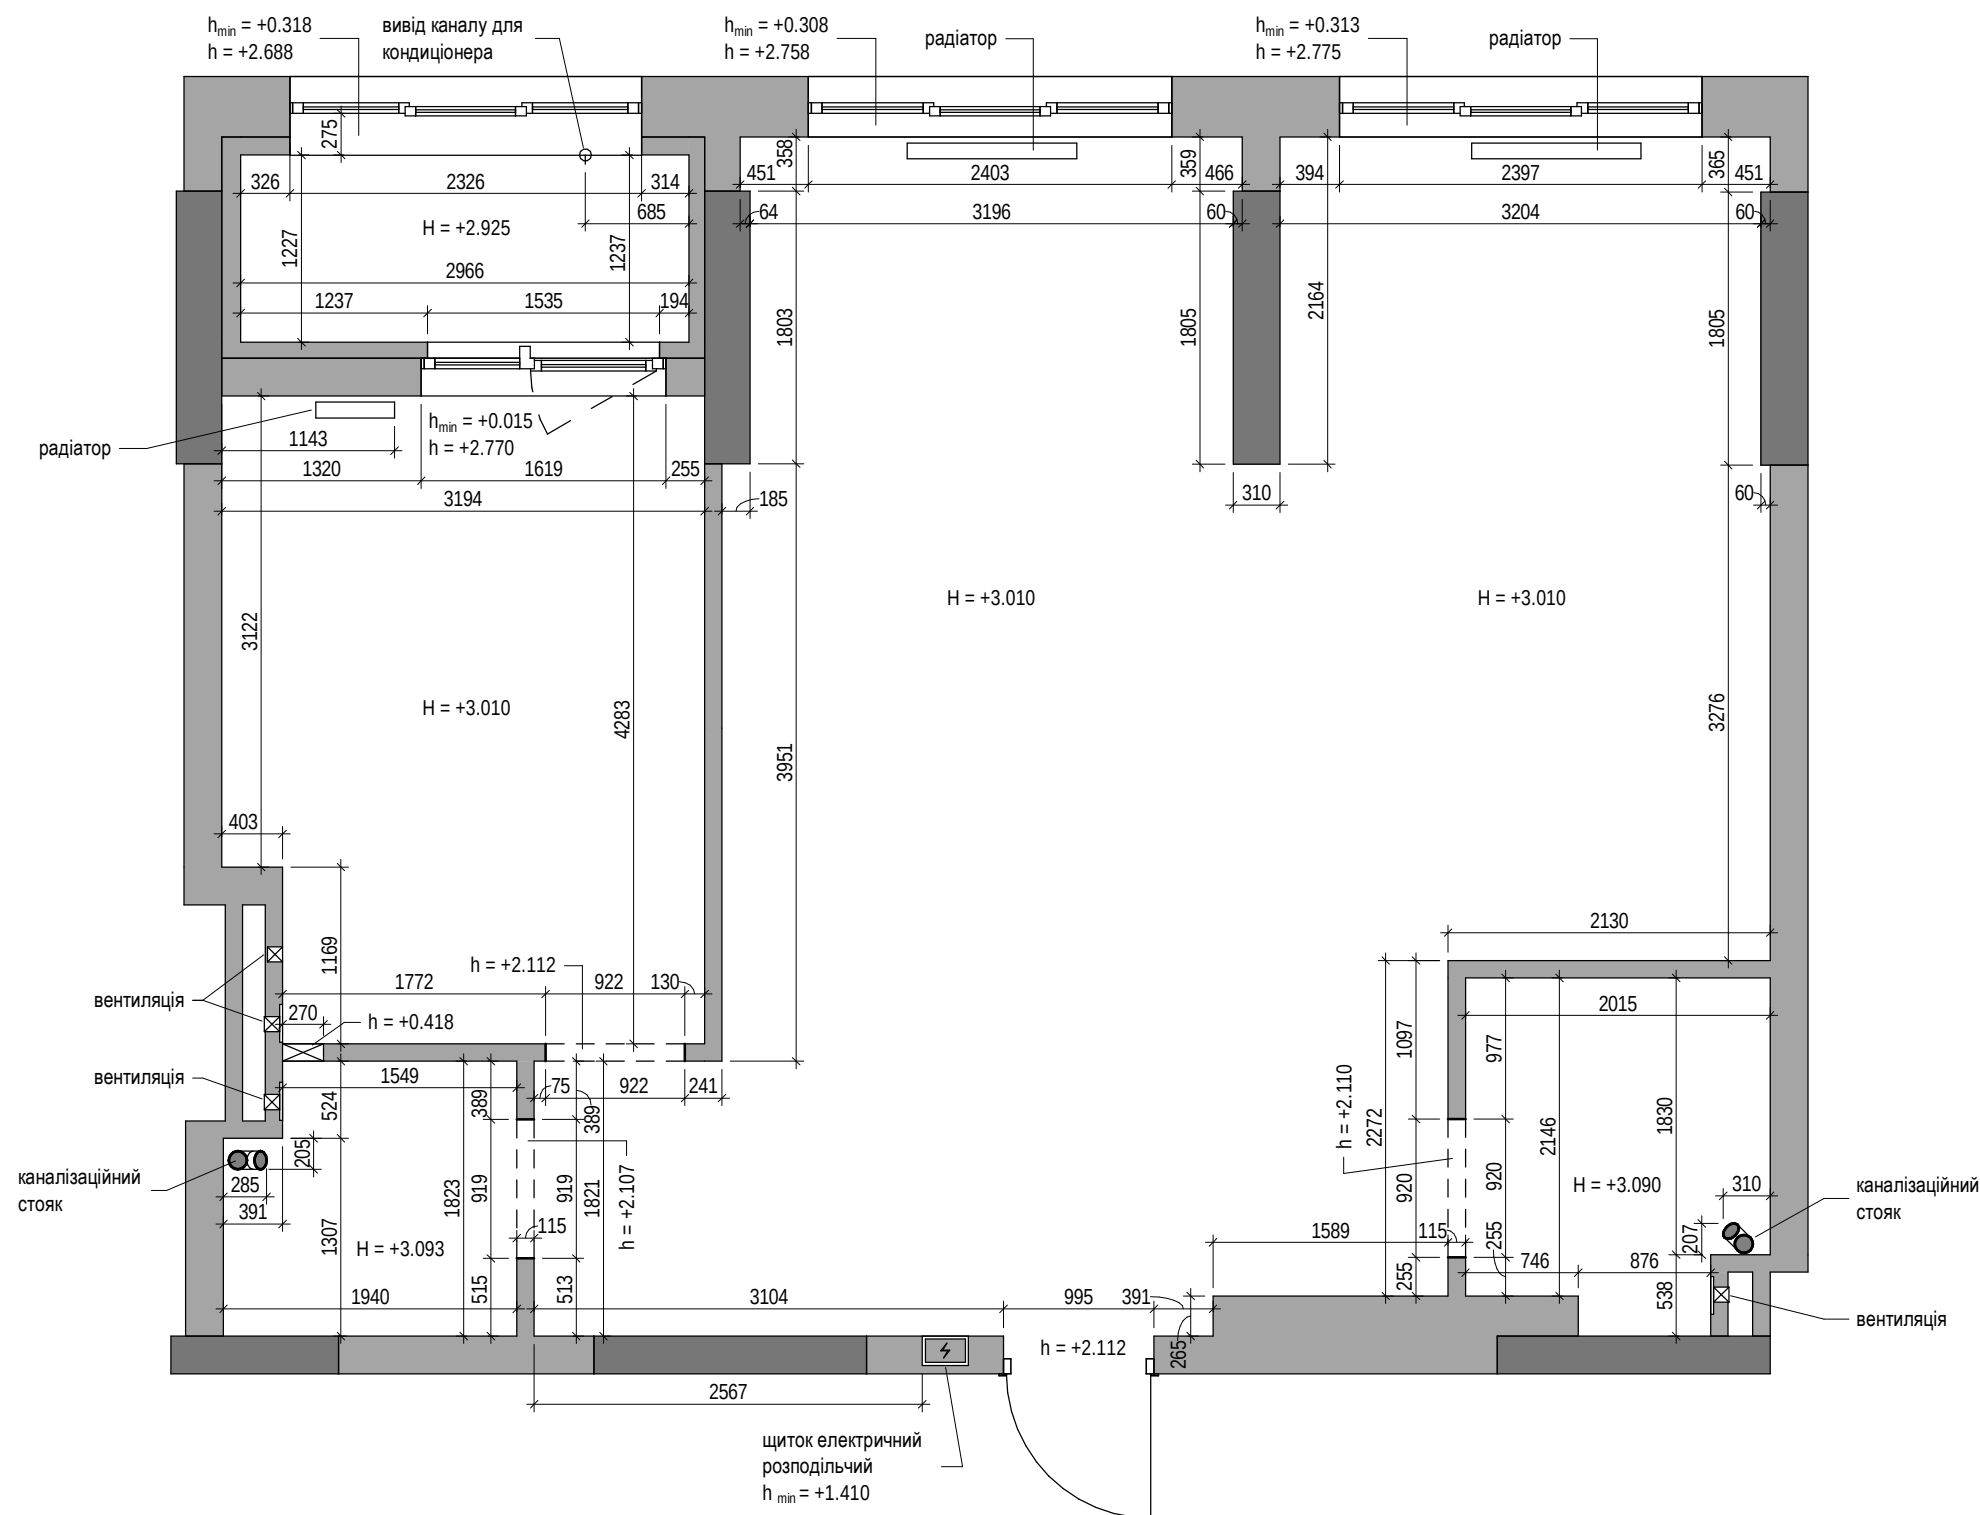


1. Розміри та висоти вказано від існуючих поверхонь.
2. Перед початком робіт всі рішення погодити з замовником та архітектором проекту.

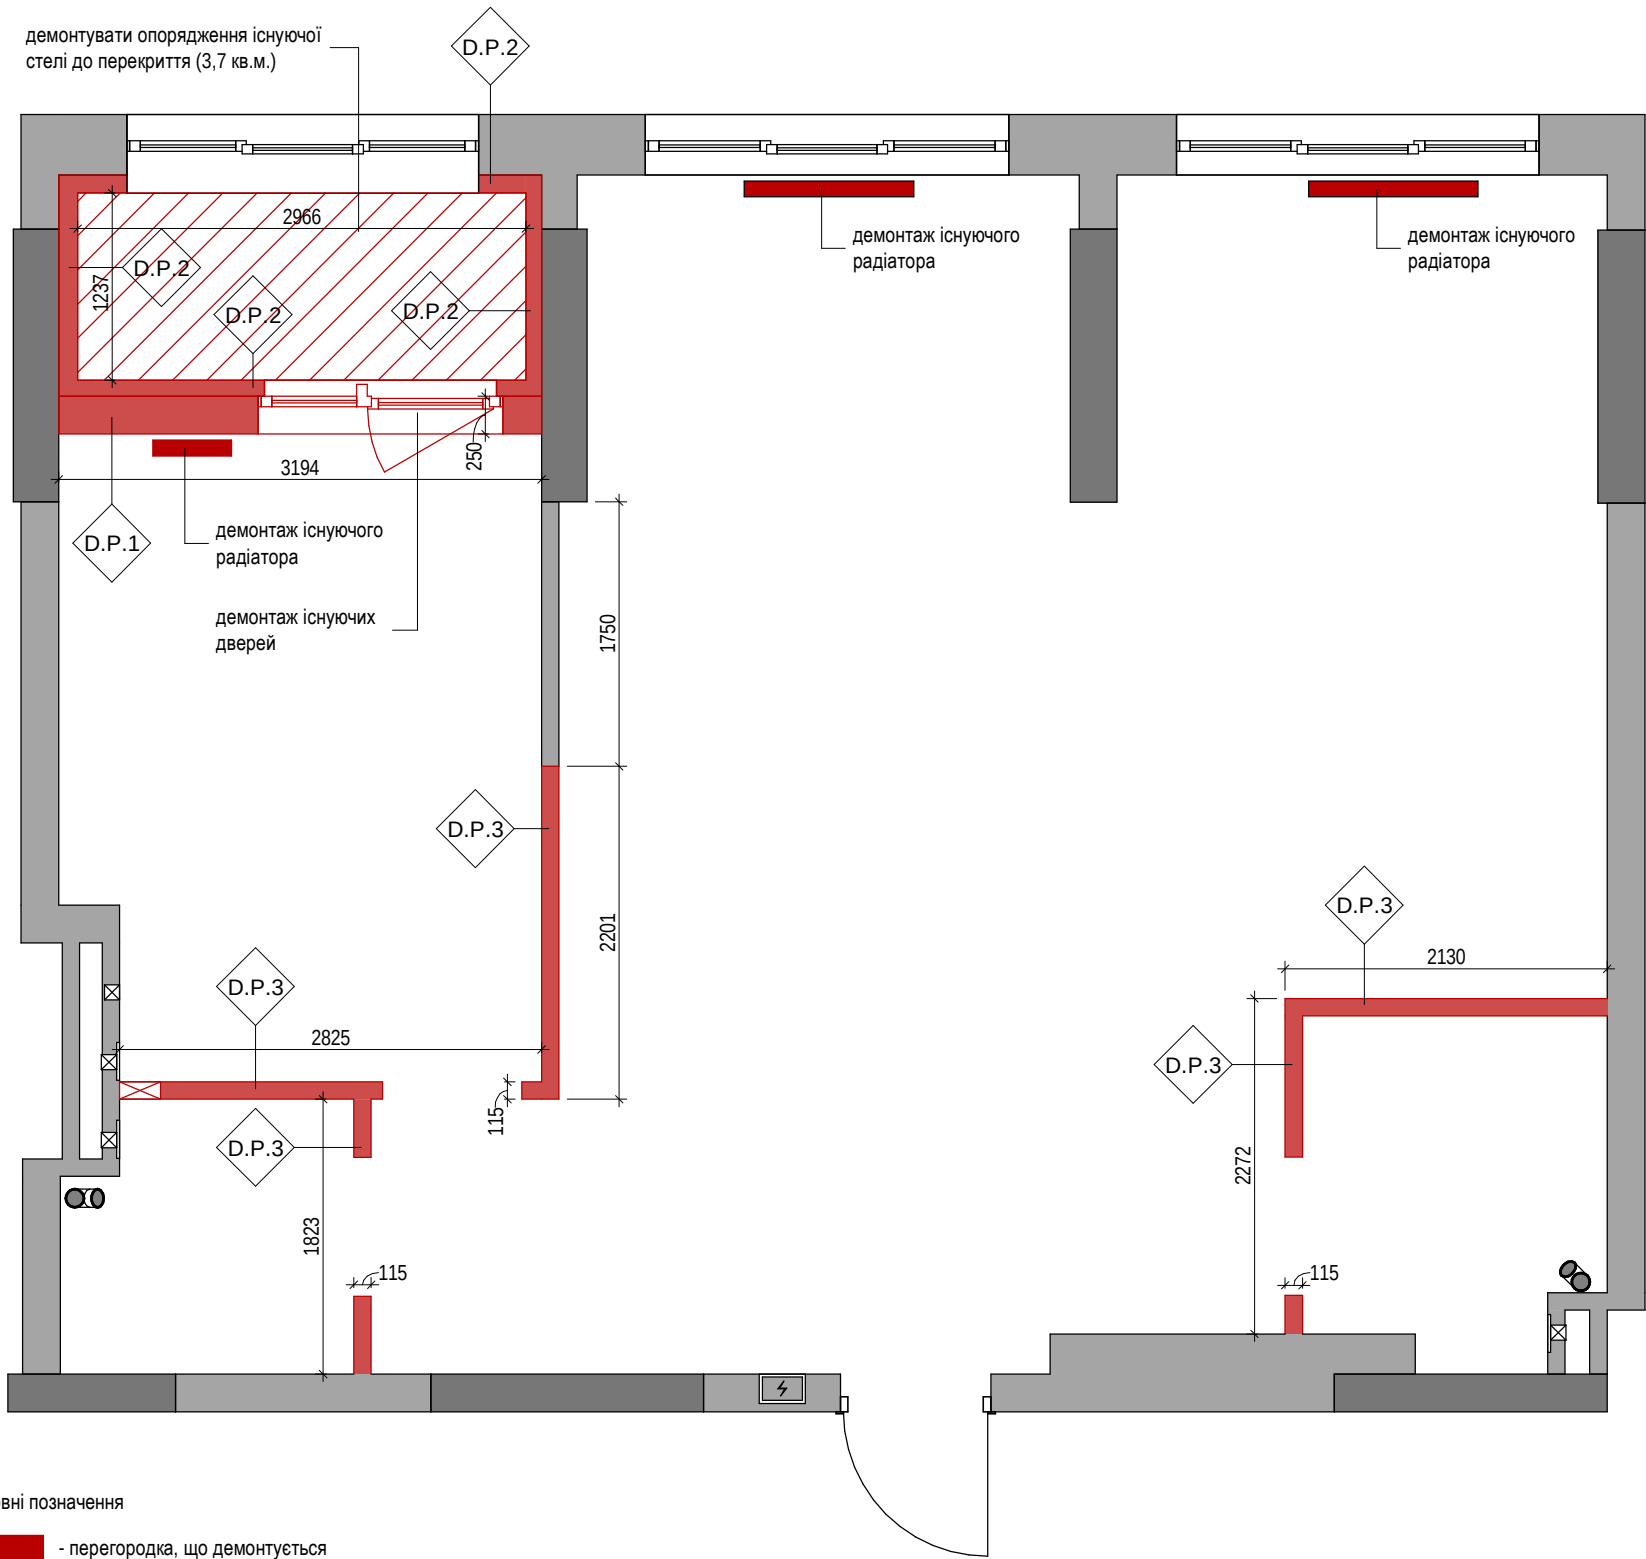


Відомість демонтажу перегородок				
Позн.	Назва	Тип	Довжина (м)	Площа (кв. м)
D.P.1	Перегородка, що демонтується	Керамічний блок	3.19	5.15
D.P.2	Фальшстіна, що демонтується	Зовнішнє утеплення стін, штукатурка, пофарбування	8.92	17.00
D.P.3	Перегородка, що демонтується	Керамічний блок	11.54	27.42

1. Розміри уточнити по місцю.
2. Показники площі вказано орієнтовні.
3. Перед початком робіт всі рішення погодити з замовником та архітектором проекту.

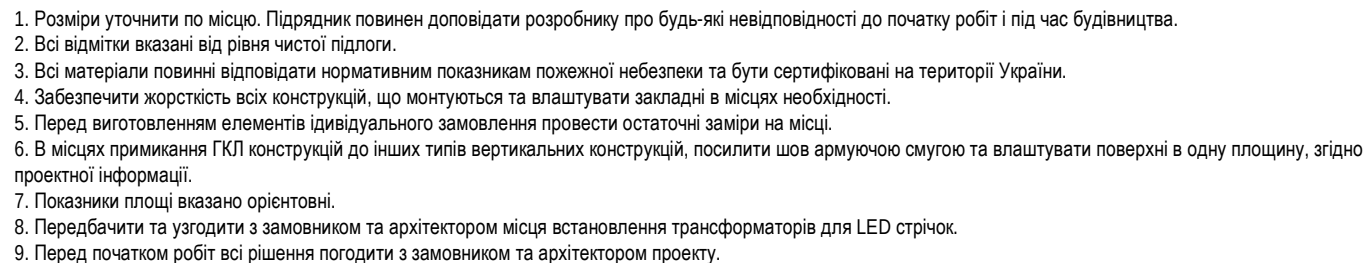



Відомість дверних заповнень					
Позн.	Назва	Ширина буд. проєму (мм)	Висота буд. проєму (мм)	Напрямок відкриття	Кількість
I.D.1	Дверний блок міжкімнатний. Полотно пряме, глухе. Лиштва з 2 сторін проєму.	900	2100	Л	1
I.D.2	Дверний блок міжкімнатний. Полотно пряме, глухе. Лиштва з 2 сторін проєму.	850	2100	Л	1
I.D.3	Дверний блок міжкімнатний. Полотно пряме, глухе. Лиштва з 2 сторін проєму.	700	2100	П	1

Експлікація приміщень		
Позн.	Назва приміщення	Площа (кв. м)
1	Передпокій	10.10
2	Санвузол	5.27
3	Кухня / вітальня	28.70
4	Спальня	17.33
5	Спальня (дитяча)	12.04
Загальна площа		73.44

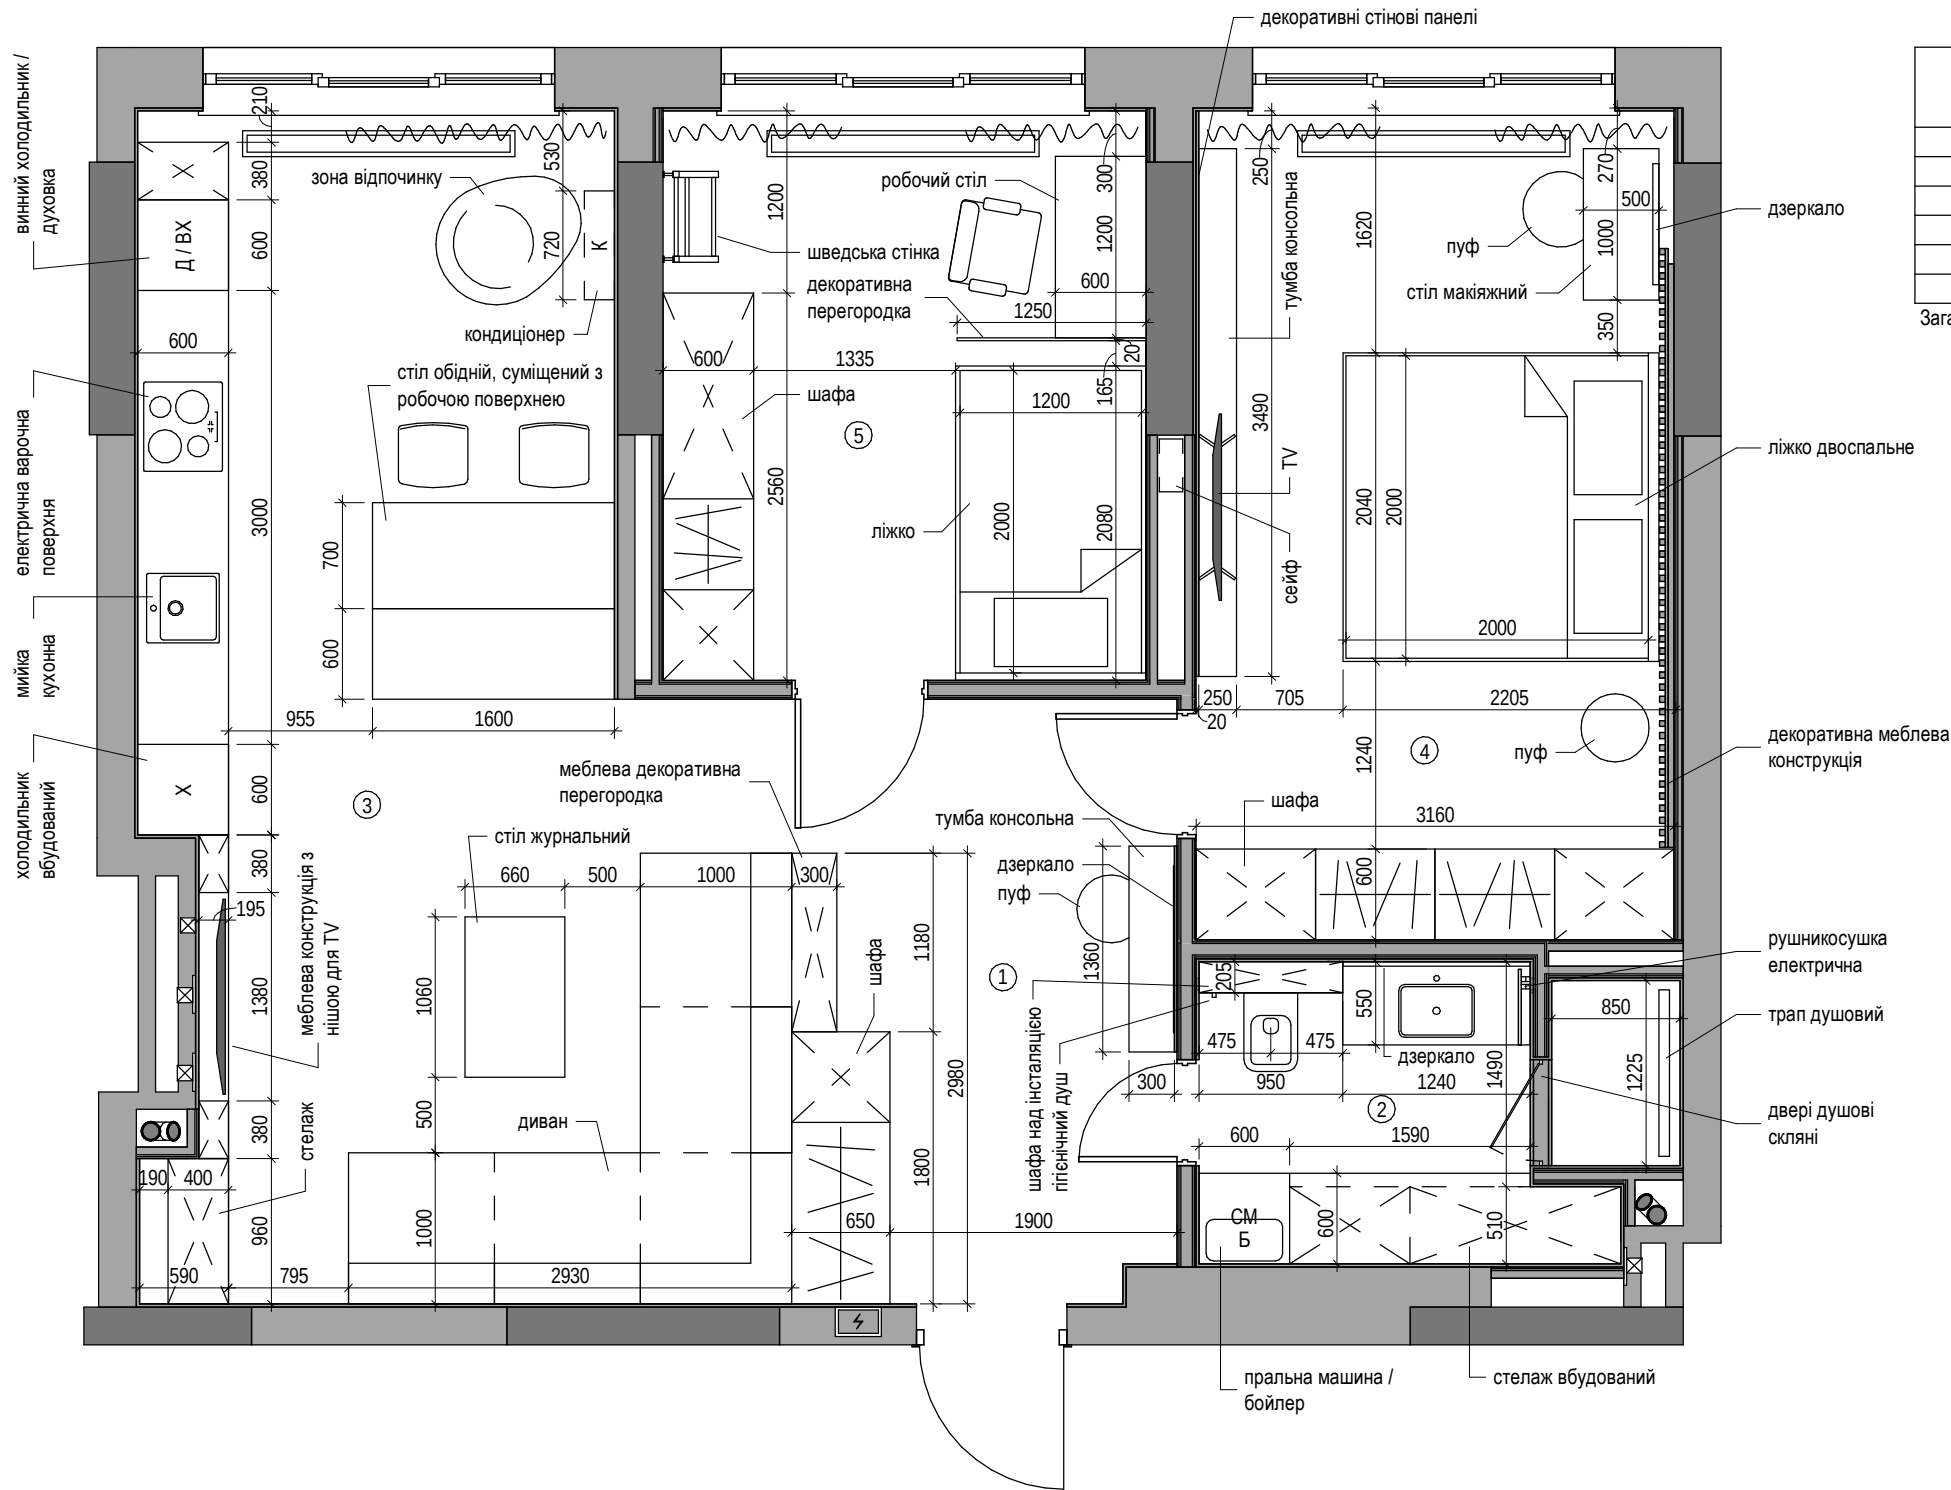

Експлікація приміщень		
Позн.	Назва приміщення	Площа (кв. м)
1	Передпокій	10.10
2	Санвузол	5.27
3	Кухня / вітальня	28.70
4	Спальня	17.33
5	Спальня (дитяча)	12.04
Загальна площа		73.44

- Розміри уточнити по місцю. Підрядник повинен доповідати розробнику про будь-які невідповідності до початку робіт і під час будівництва.
- Всі відмітки вказані від рівня чистої підлоги.
- Всі матеріали повинні відповідати нормативним показникам пожежної безпеки та бути сертифіковані на території України.
- Перед виготовленням елементів ідивідуального замовлення провести остаточні заміри на місці.
- Показники площі вказано орієнтовні.
- Передбачити та узгодити з замовником та архітектором місця встановлення трансформаторів для LED стрічок.
- Перед початком робіт всі рішення погодити з замовником та архітектором проекту.

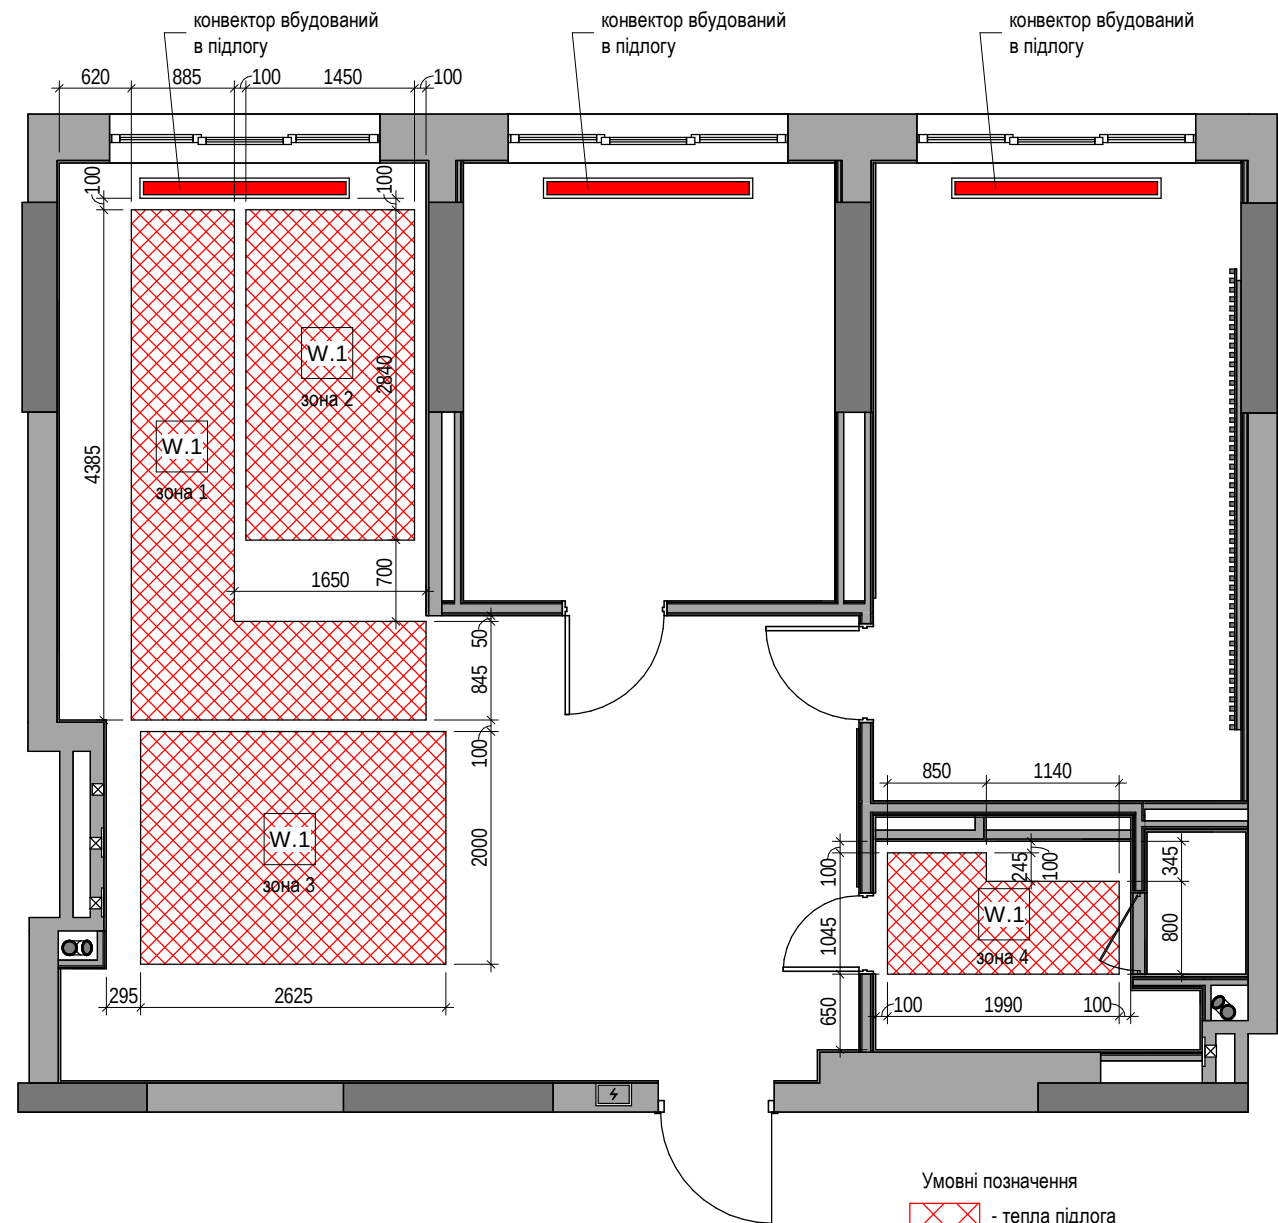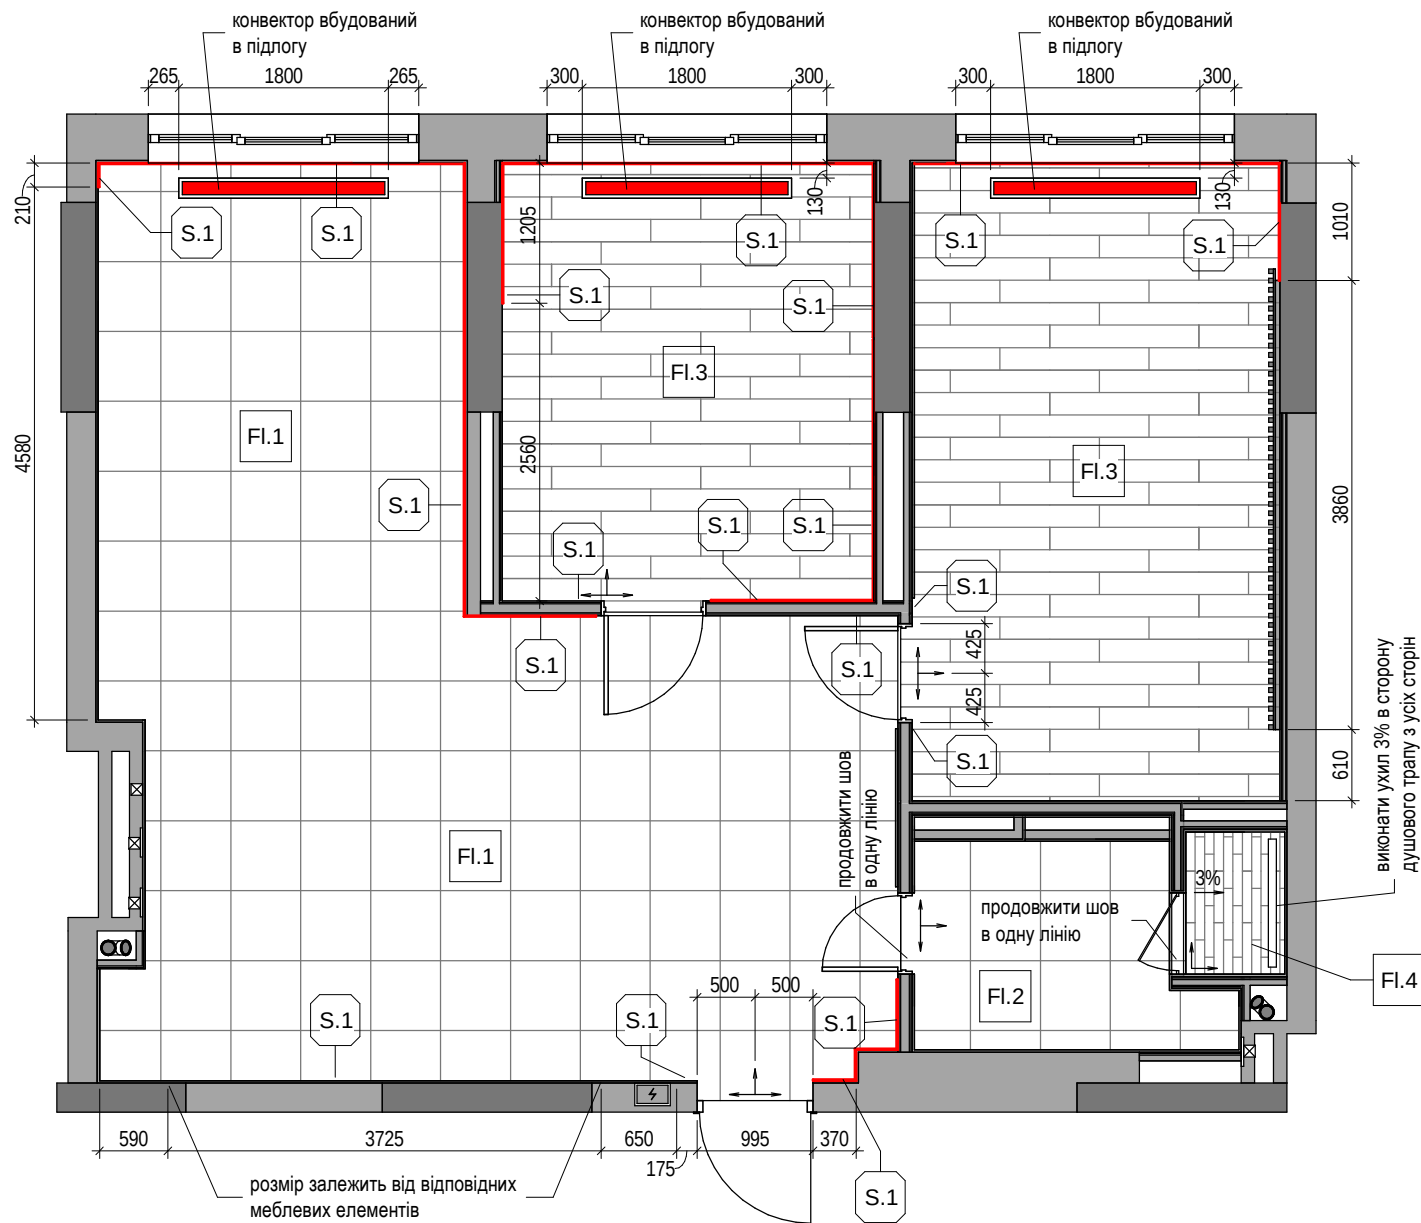


- Умовні позначення
- тепла підлога
 - конвектор вбудований в підлогу
 - напря́м розкладки плитки

Відомість покриття підлоги		
Позн.	Матеріал покриття підлоги	Площа (кв. м)
Fl.1	Керамограніт 600х600 мм (Тип 1), шов 2 мм. Колір: сірий (світлий). Текстура: камінь. Фактура: матова. (узгодити з Замовником)	38.67
Fl.2	Керамограніт 600х600 мм (Тип 2), шов 2 мм. Колір: сірий (світлий). Текстура: бетон. Фактура: матова. (узгодити з Замовником)	4.42
Fl.3	Ламінат. Планка: 1282х193 мм. Укладка: 1/3 (узгодити з Замовником)	28.91
Fl.4	Керамограніт 442х80 мм, шов. 2 мм. Колір: коричневий. Текстура: дерево. Фактура: матова. Укладка 1/3 (узгодити з Замовником)	0.96

Відомість плінтусів		
Позн.	Тип плінтуса	Довжина (м пог.)
S.1	Плінтус 70х10 мм. Колір згідно обраного зразка ламінату (узгодити з Замовником)	29.62


Відомість теплої підлоги		
Позн.	Матеріал покриття підлоги	Площа (кв. м)
W.1	Тепла підлога електрична	16.44

- Розміри уточнити по місцю. Підрядник повинен доповідати розробнику про будь-які невідповідності до початку робіт і під час будівництва.
- Забезпечити відповідність відмітки чистої підлоги всіх приміщень. За необхідністю виконати частковий демонтаж і нівелір існуючої стяжки.
- Всі матеріали повинні відповідати нормативним показникам пожежної небезпеки та бути сертифіковані на території України.
- Перед виготовленням елементів ідивідуального замовлення провести остаточні заміри на місці.
- Показники площі та довжини вказано орієнтовні та без врахування підрізки.
- За відмітку 0.000 прийнято відмітку чистої підлоги в приміщенні.
- В місцях розташування дверних блоків, примкнути плінтусом до торця лиштви, в разі наявності такої.
- Виконати гідроізоляцію у всіх вологих приміщеннях та завести її на стіни на 200 мм.
- Розташування терморегуляторів теплої підлоги див. арк. 10.
- Підготовчі та монтажні роботи по влаштуванню теплої підлоги та утеплення виконати відповідно до технічних вимог.
- Перед початком робіт всі рішення погодити з замовником та архітектором проекту.
- Забезпечити незалежне регулювання окремих зон теплої підлоги шляхом влаштування відповідних терморегуляторів.

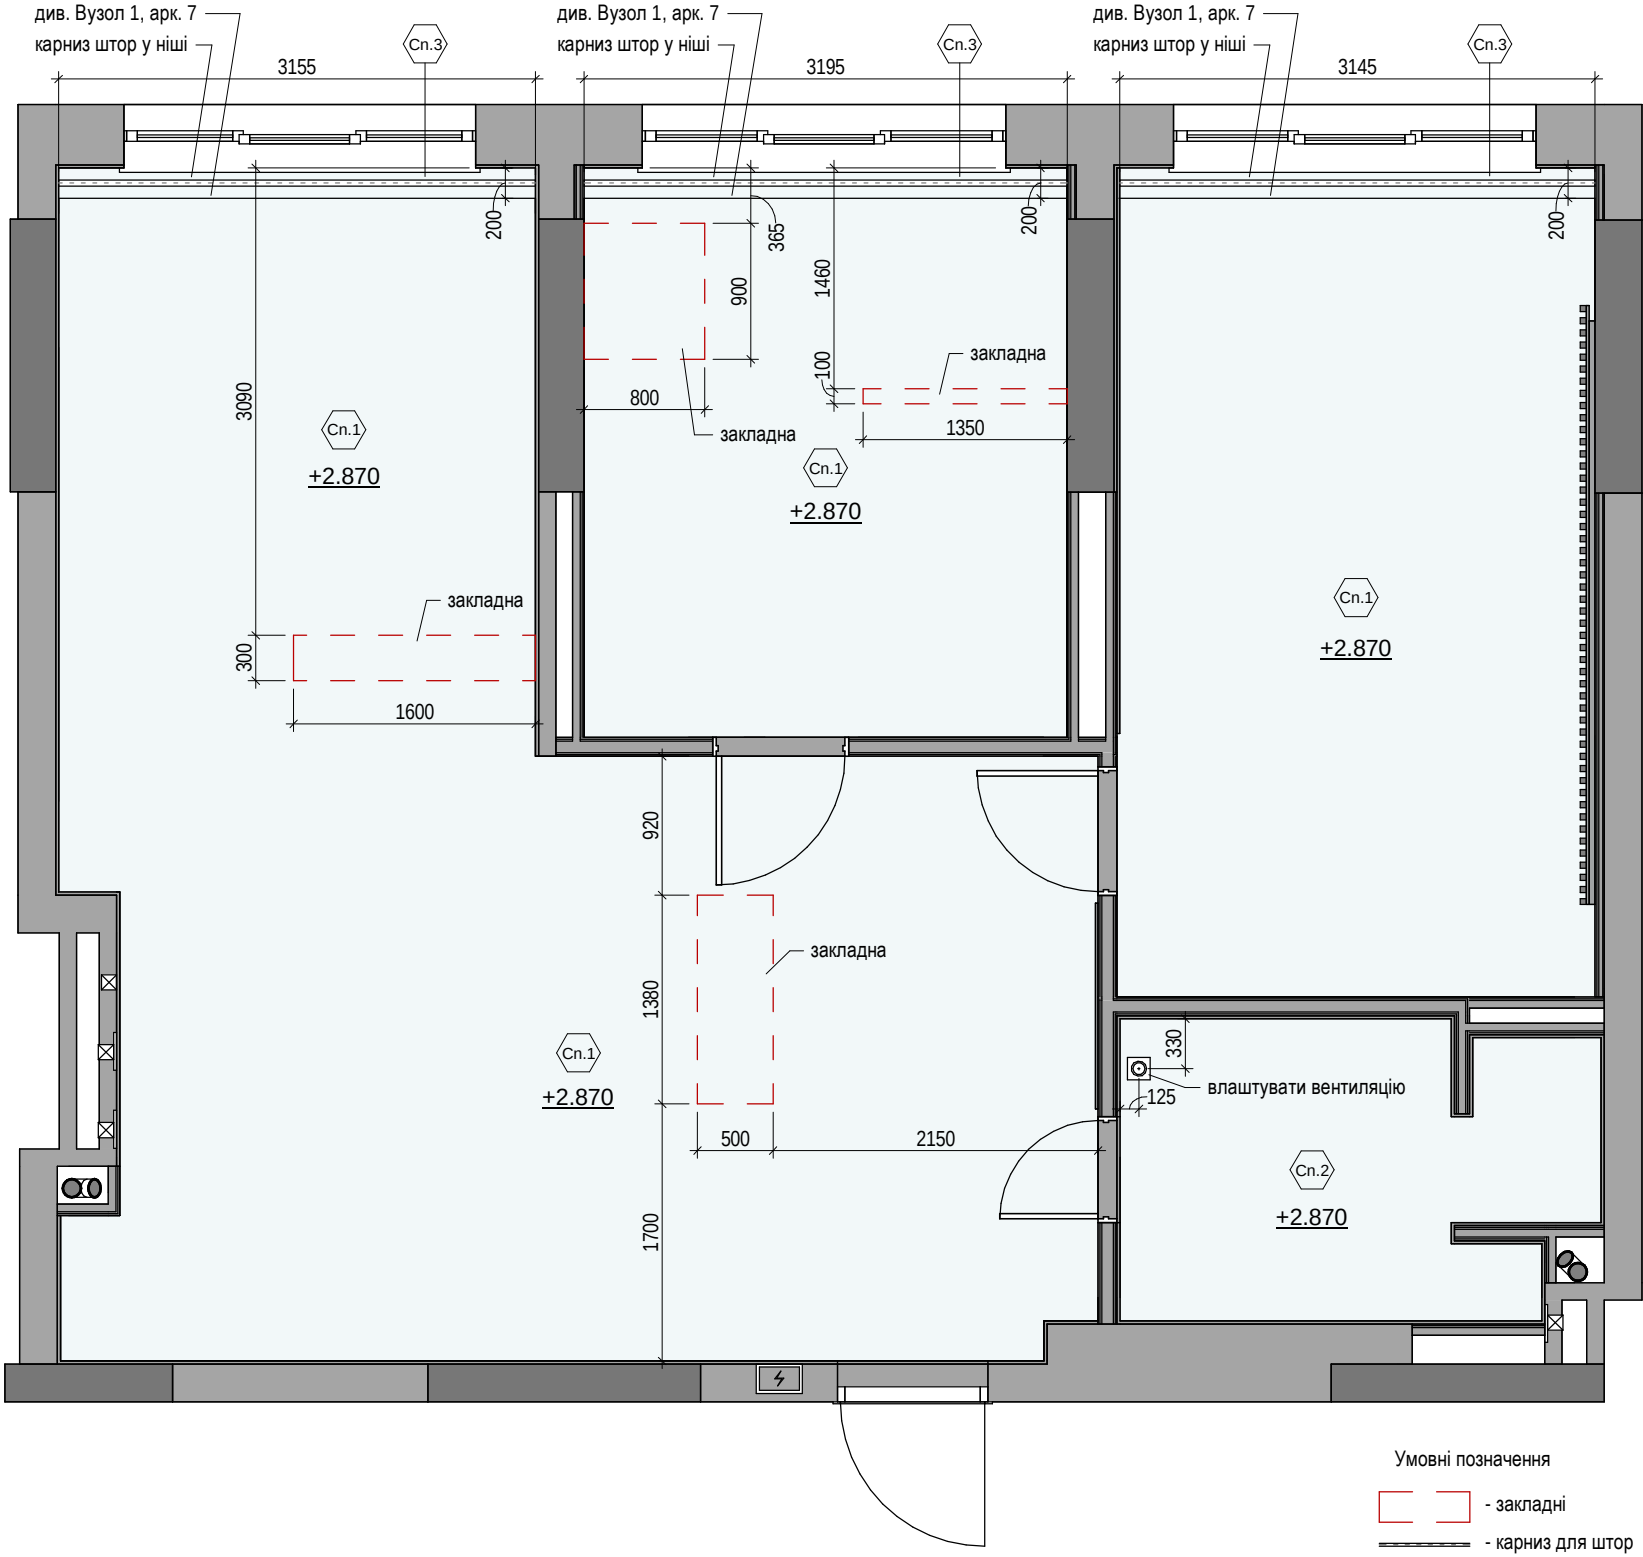


Відомість стелі		
Позн.	Тип стелі	Площа (кв. м)
Сп.1	Підвісна ГК стеля. Пофарбування: Тип 1 - RAL 9003. Додатково: Звукоізоляційні плити	66.25
Сп.2	Підвісна ГК стеля (вологостійка). Пофарбування: Тип 1 - RAL 9003. Додатково: Звукоізоляційні плити	5.82
Сп.3	Шпаклювання та пофарбування існуючого з/б перекриття. Пофарбування: Тип 1 - RAL 9003	2.85

Вузол 1. Влаштування коробу з LED підсвіткою

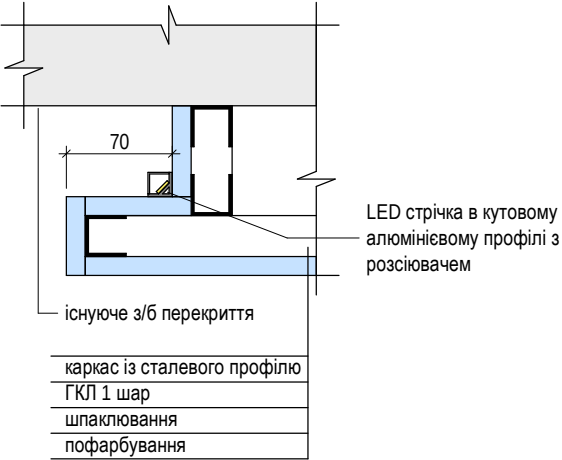


- Розміри уточнити по місцю. Підрядник повинен доповідати розробнику про будь-які невідповідності до початку робіт і під час будівництва.
- Всі матеріали повинні відповідати нормативним показникам пожежної безпеки та бути сертифіковані на території України.
- Перед виготовленням елементів ідивідуального замовлення провести остаточні заміри на місці.
- Показники площі та довжини вказано орієнтовні та без врахування підрізки.
- За відмітку 0.000 прийнято відмітку чистої підлоги в приміщенні.
- Підготовчі та монтажні роботи по утеплення виконати відповідно до технічних вимог.
- Влаштувати примусову вентиляцію у санвузлі.
- Влаштувати закладні.
- Перед початком робіт всі рішення погодити з замовником та архітектором проекту.

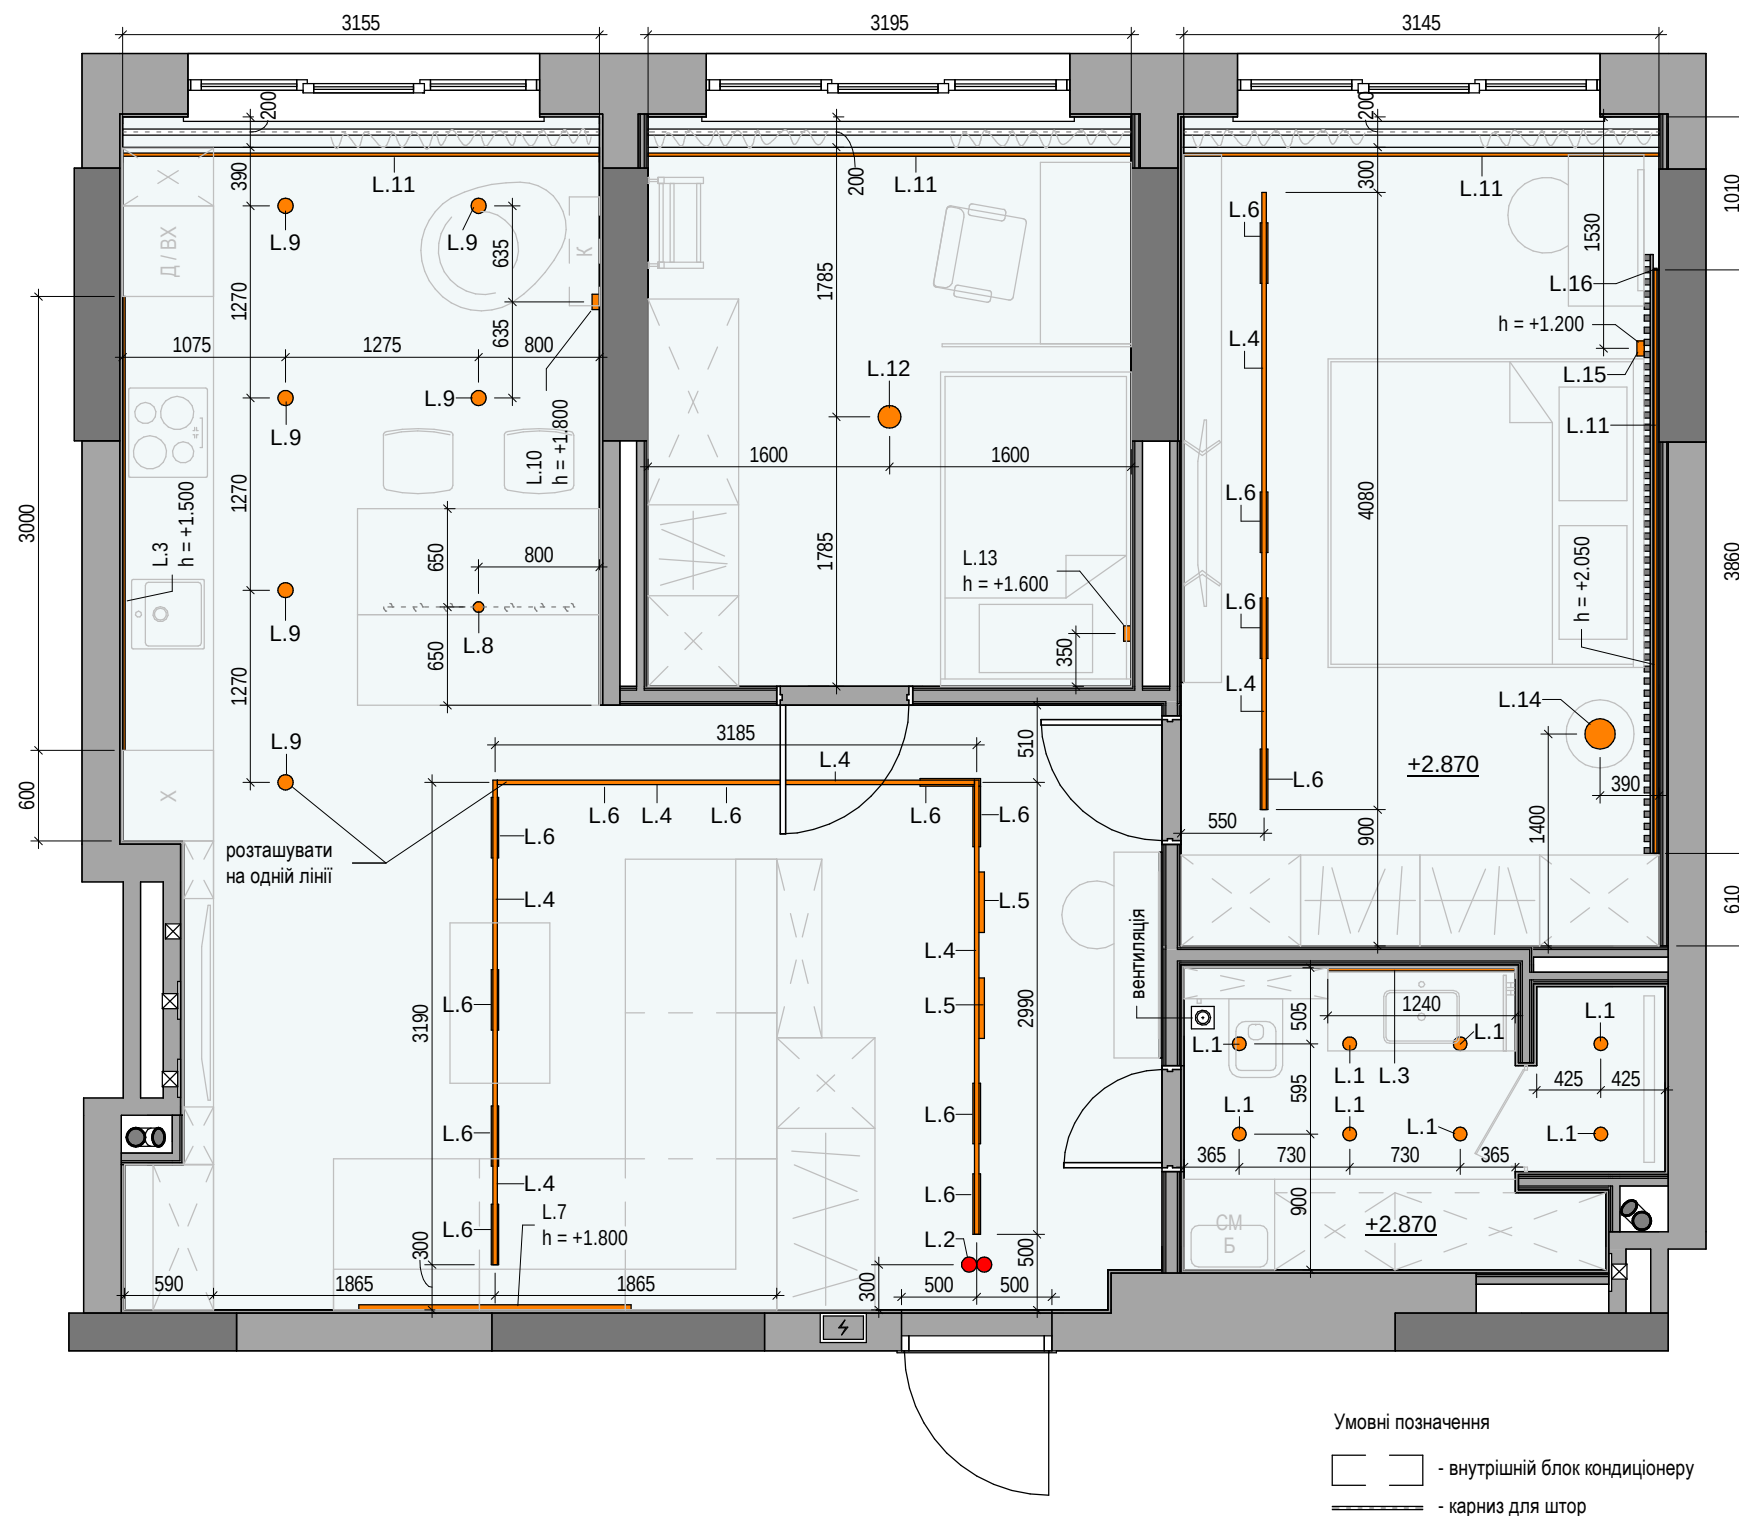

Відомість освітлювальних та технічних приладів			
Позн.	Елемент освітлення	Кількість (шт.)	Довжина (м)
L.1	Світильник вологозахищений точковий врізний.	8	-
L.2	Пожежний датчик стельовий	2	-
L.3	LED стрічка вологозахищена в алюмінієвому профілі з опаловим розсіювачем	3	5.48
L.4	Профіль шинопровода. Колір: RAL 9004	4	13.45
L.5	Світильник трековий магнітний Тип 1. Колір: RAL 9004	2	-
L.6	Світильник трековий магнітний Тип 2. Колір: RAL 9004	14	-
L.7	Світильник настінний декоративний Тип 1	1	-
L.8	Світильник підвісний Тип 1	1	-
L.9	Світильник точковий стельовий врізний	6	-
L.10	Світильник настінний декоративний Тип 2	1	-
L.11	LED стрічка в алюмінієвому профілі з опаловим розсіювачем, прихований монтаж	4	13.35
L.12	Світильник накладний Тип 1	1	-
L.13	Світильник настінний декоративний Тип 3	1	-
L.14	Світильник підвісний Тип 2	1	-
L.15	Світильник настінний декоративний Тип 4	1	-
L.16	LED стрічка в алюмінієвому профілі з опаловим розсіювачем вертикальна, прихований монтаж	1	2.08


- Розміри уточнити по місцю. Підрядник повинен доповідати розробнику про будь-які невідповідності до початку робіт і під час будівництва.
- Всі матеріали повинні відповідати нормативним показникам пожежної небезпеки та бути сертифіковані на території України.
- Перед виготовленням елементів ідивідуального замовлення провести остаточні заміри на місці.
- Показники площі та довжини вказано орієнтовні та без врахування підрізки.
- За відмітку 0.000 прийнято відмітку чистої підлоги в приміщенні.
- Підготовчі та монтажні роботи по утеплення виконати відповідно до технічних вимог.
- Влаштувати примусову вентиляцію у санвузлі.
- Влаштувати закладні.
- Перед початком робіт всі рішення погодити з замовником та архітектором проекту.

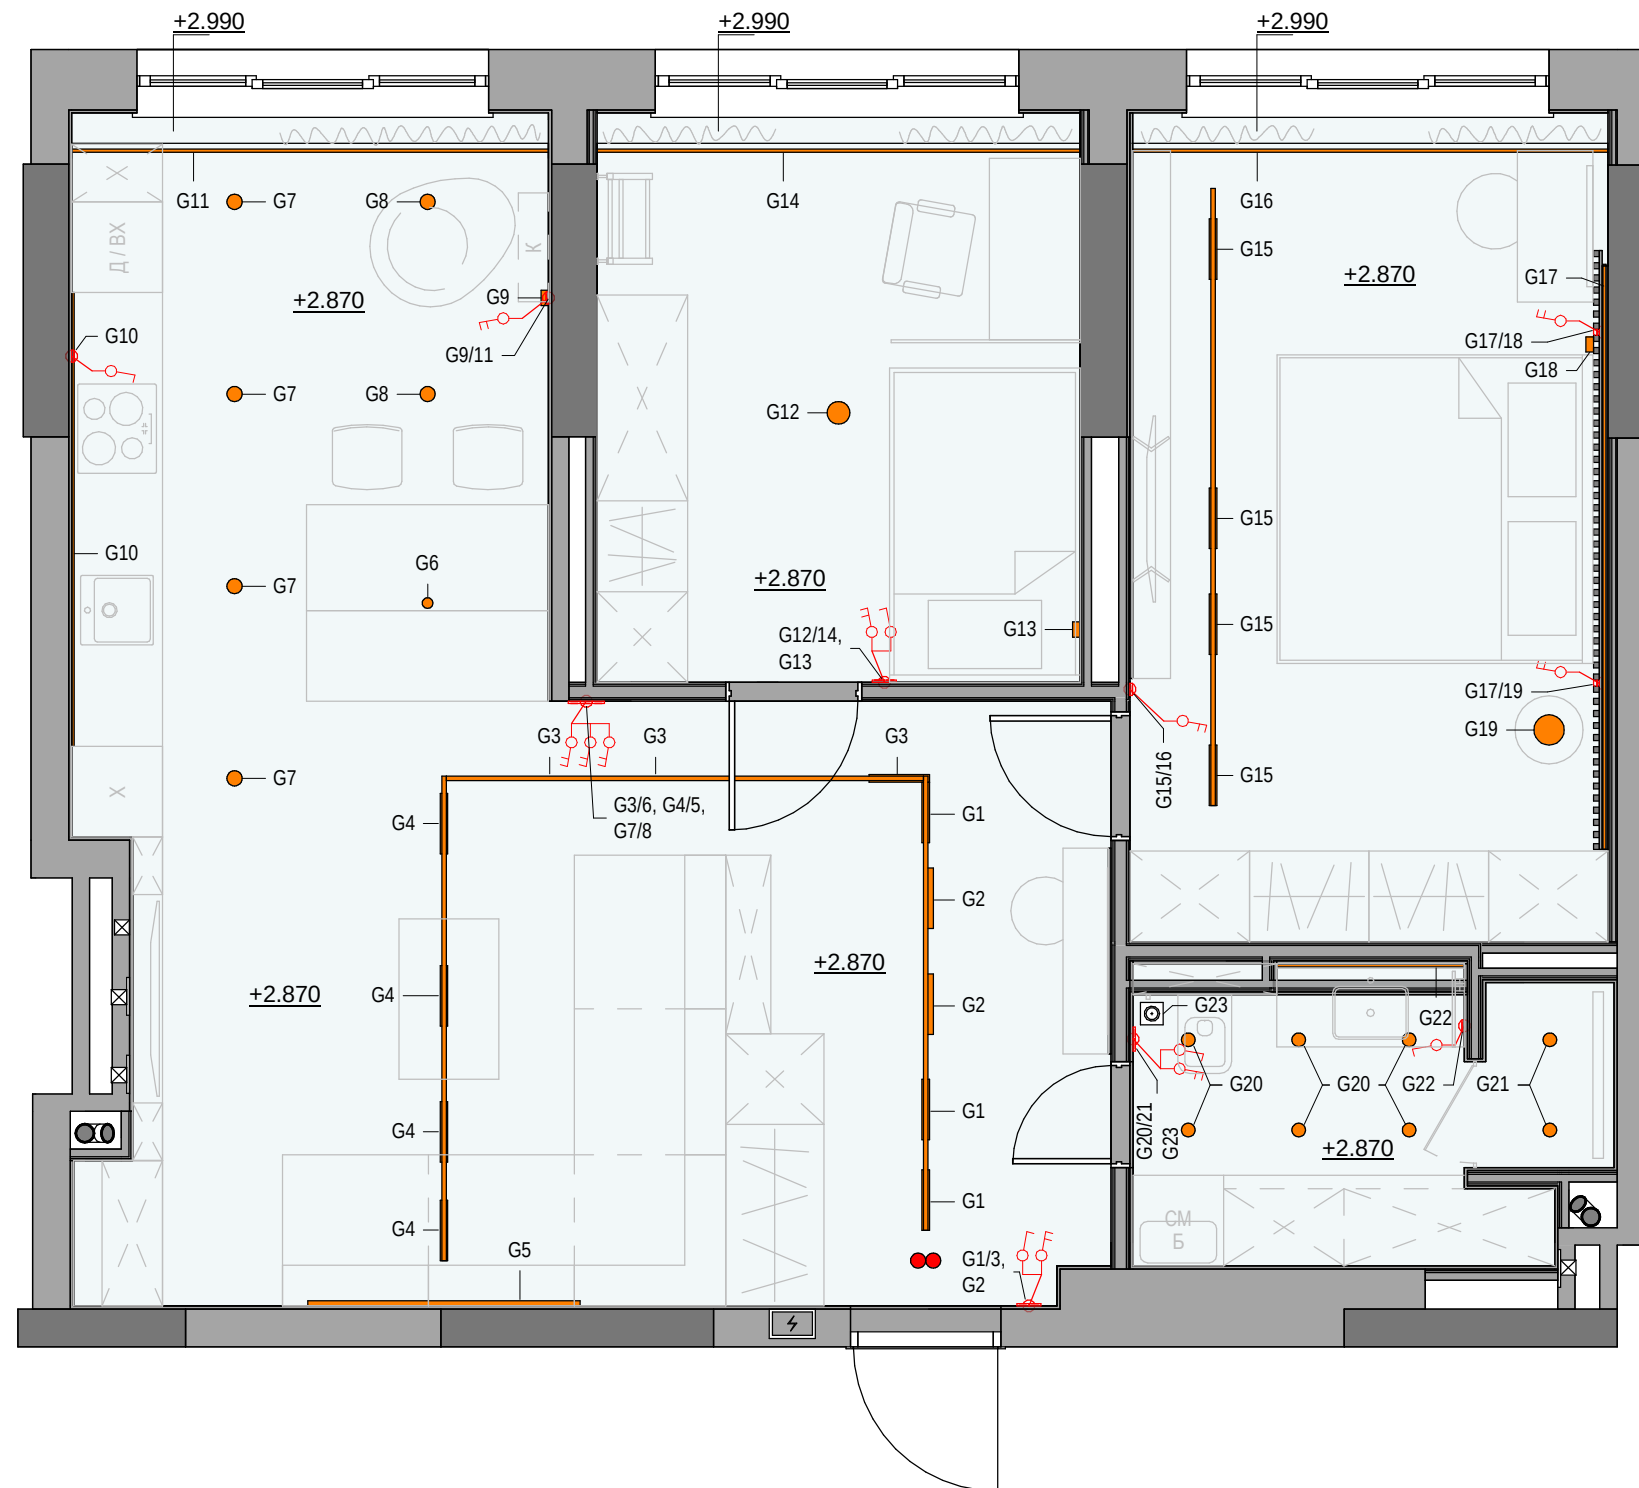

- Умовні позначення
- El.1.(1,4) - Вимикач 1-клавішний
 - El.1.(2-4) - Вимикач 2-клавішний
 - El.2.(1-8) - Розетка штепсельна
 - El.2.(4-6) - USB розетка
 - El.2.(6-8) - Internet
 - El.2.8 - Телевізійна розетка
 - El.3.(1,2) - Розетка вологозахищена
 - El.4.1 - Вивід електрокабелю
 - El.4.2 - Вивід для домофону
 - El.4.3 - Вивід під кондиціонер
 - El.5.1 - Терморегулятор теплої підлоги

- Умовні позначення
- внутрішній блок кондиціонера
 - карниз для штор


1. Розміри уточнити по місцю. Підрядник повинен доповідати розробнику про будь-які невідповідності до початку робіт і під час будівництва.
2. Всі матеріали повинні відповідати нормативним показникам пожежної безпеки та бути сертифіковані на території України.
3. Перед виготовленням елементів ідивідуального замовлення провести остаточні заміри на місці.
4. Розміри та прив'язки світильників див. арк. 8.
5. Прив'язки вимикачів див. арк. 10.
6. За відмітку 0.000 прийнято відмітку чистої підлоги в приміщенні.
7. Влаштувати примусову вентиляцію у санвузлі та відповідний вивід кабелю.
8. Всі розетки повинні мати заземлення.
9. Передбачити місце розташування трансформаторів.
10. Перед початком робіт всі рішення погодити з замовником та архітектором проекту.

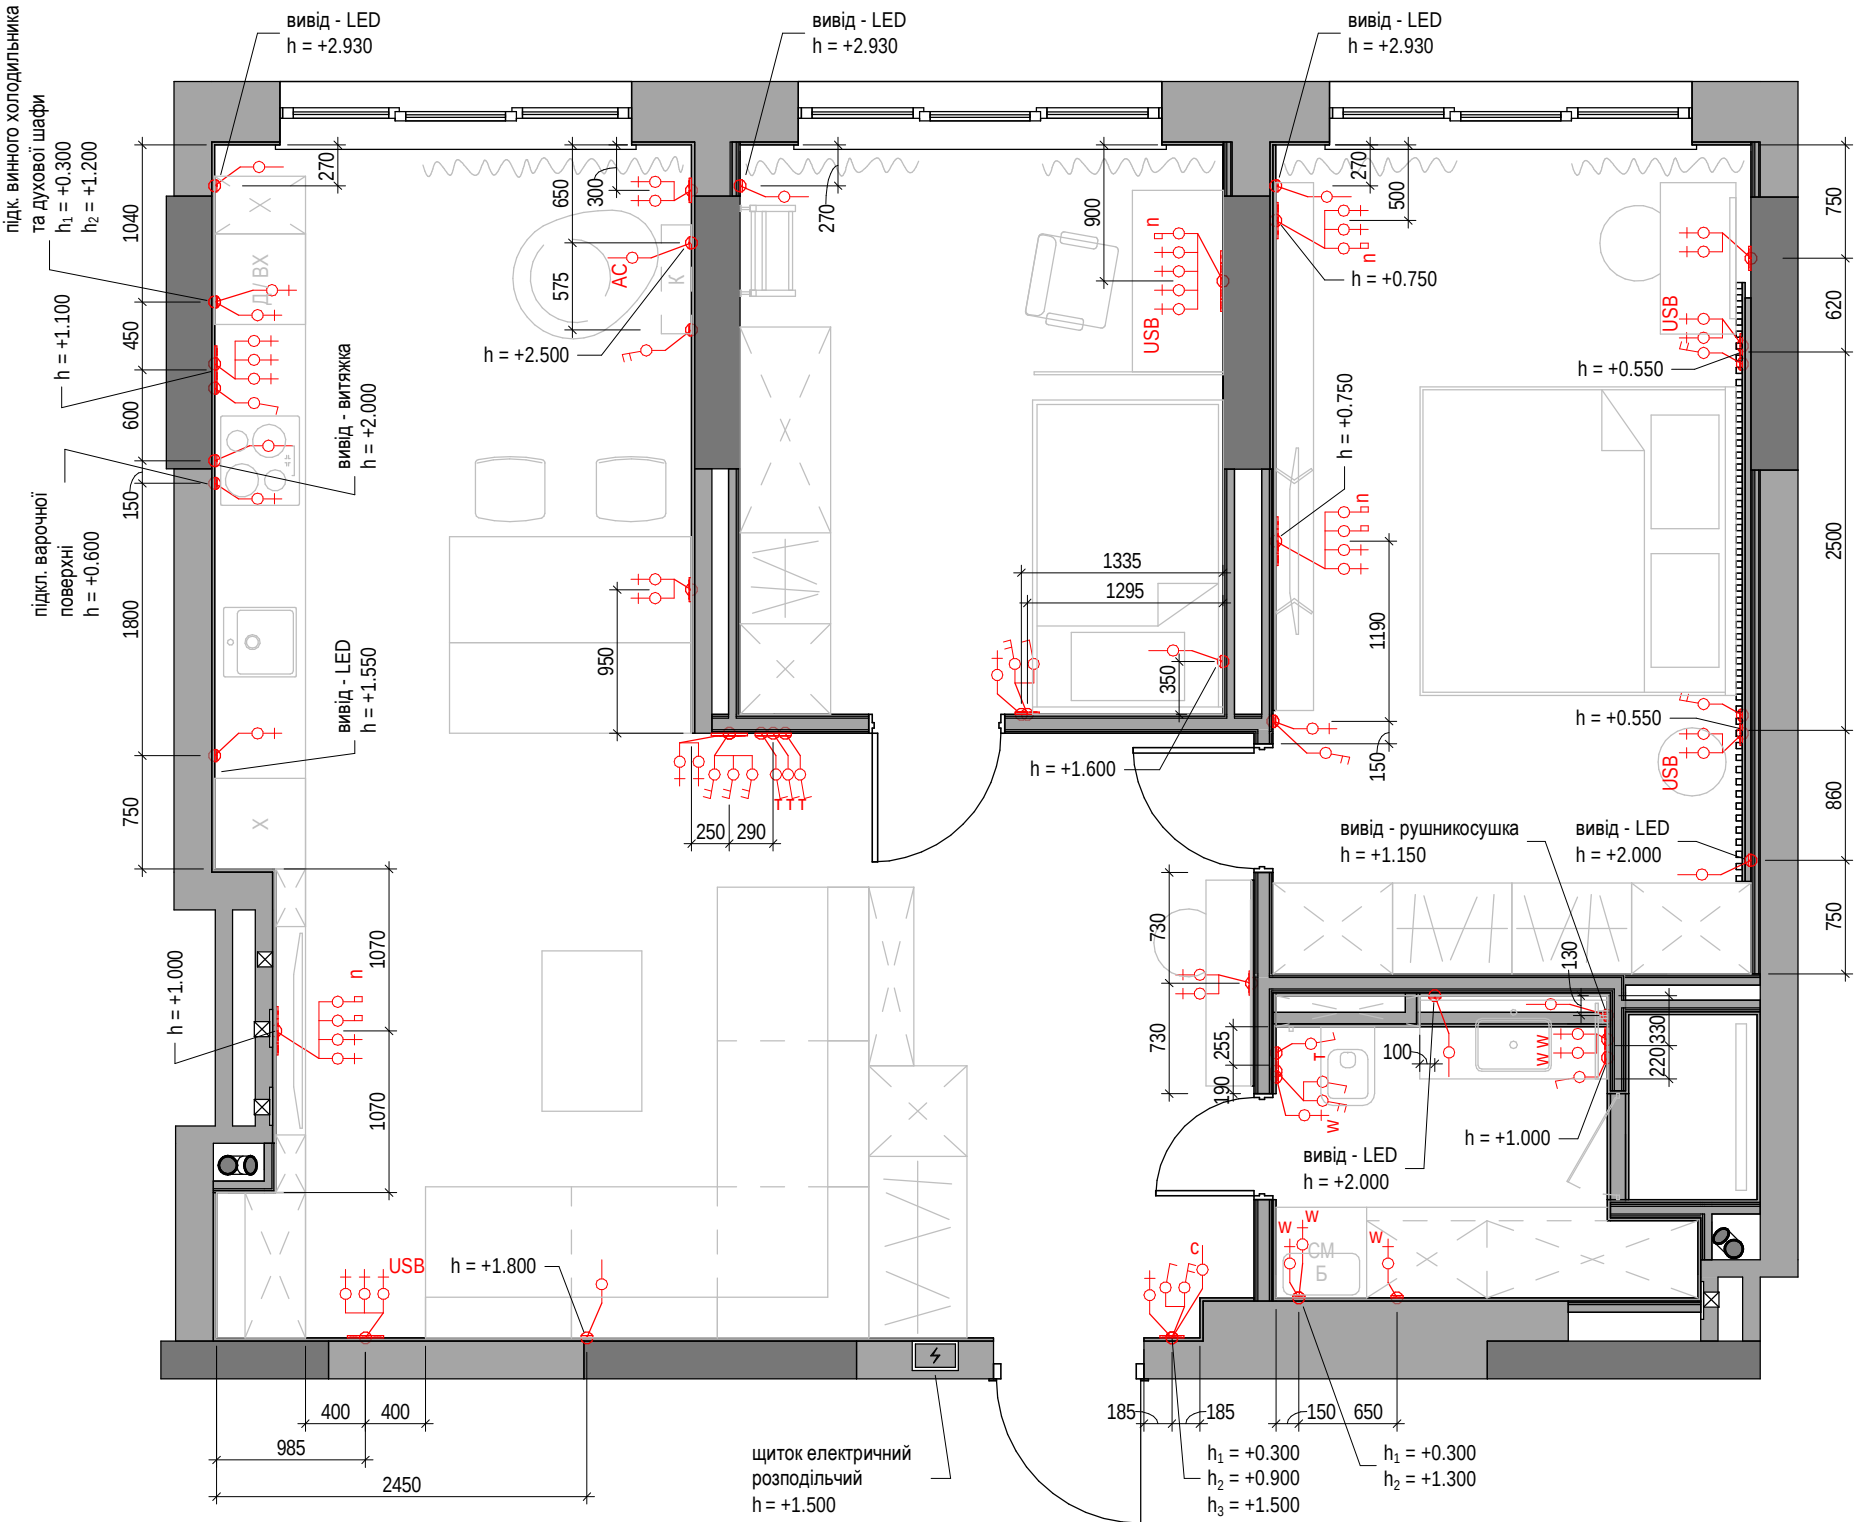

Специфікація електричного обладнання		
Позн.	Назва	Кількість (шт.)
El.1.1	Вимикач 1-клавішний (1 шт.)	2
El.1.2	Вимикач 2-клавішний (1 шт.)	4
El.1.3	Вимикач 2-клавішний (3 шт.)	1
El.1.4	Вимикач 2-клавішний (1 шт.), вимикач 1-клавішний (1 шт.)	3
El.2.1	Розетка штепсельна (1 шт.)	7
El.2.2	Розетка штепсельна (2 шт.)	5
El.2.3	Розетка штепсельна (3 шт.)	1
El.2.4	Розетка штепсельна (1 шт.), USB розетка (1 шт.)	2
El.2.5	Розетка штепсельна (2 шт.), USB розетка (1 шт.)	1
El.2.6	Розетка штепсельна (3 шт.), USB розетка (1 шт.), Internet (1 шт.)	1
El.2.7	Розетка штепсельна (2 шт.), Internet (1 шт.)	1
El.2.8	Розетка штепсельна (2 шт.), TV (1шт.), Internet (1 шт.)	2
El.3.1	Розетка штепсельна, вологозахищена (1 шт.)	4
El.3.2	Розетка штепсельна, вологозахищена (2 шт.)	1
El.4.1	Вивід електрокабелю (1 шт.)	9
El.4.2	Вивід для домофону (1 шт.)	1
El.4.3	Вивід під кондиціонер (1 шт.)	1
El.5.1	Терморегулятор теплої підлоги (1 шт.)	4

- Умовні позначення
- El.1.(1,4) - Вимикач 1-клавішний
 - El.1.(2-4) - Вимикач 2-клавішний
 - El.2.(1-8) - Розетка штепсельна
 - El.2.(4-6) - USB розетка
 - El.2.(6-8) - Internet
 - El.2.8 - Телевізійна розетка
 - El.3.(1,2) - Розетка вологозахищена
 - El.4.1 - Вивід електрокабелю
 - El.4.2 - Вивід для домофону
 - El.4.3 - Вивід під кондиціонер
 - El.5.1 - Терморегулятор теплої підлоги

- Розміри уточнити по місцю. Підрядник повинен доповідати розробнику про будь-які невідповідності до початку робіт і під час будівництва.
- Всі матеріали повинні відповідати нормативним показникам пожежної безпеки та бути сертифіковані на території України.
- Перед виготовленням елементів ідивідуального замовлення провести остаточні заміри на місці.
- Розміри та прив'язки вказано від чистових поверхонь.
- За відмітку 0.000 прийнято відмітку чистої підлоги в приміщенні.
- Стандартна висота розміщення розеток +0.300, якщо не вказано інше.
- Стандартна висота розміщення вимикачів та терморегуляторів теплої підлоги +0.900, якщо не вказано інше.
- Влаштувати примусову вентиляцію у санвузлі та відповідний вивід кабелю.
- Всі розетки повинні мати заземлення.
- Передбачити місця розташування трансформаторів.
- Перед початком робіт всі рішення погодити з замовником та архітектором проекту.

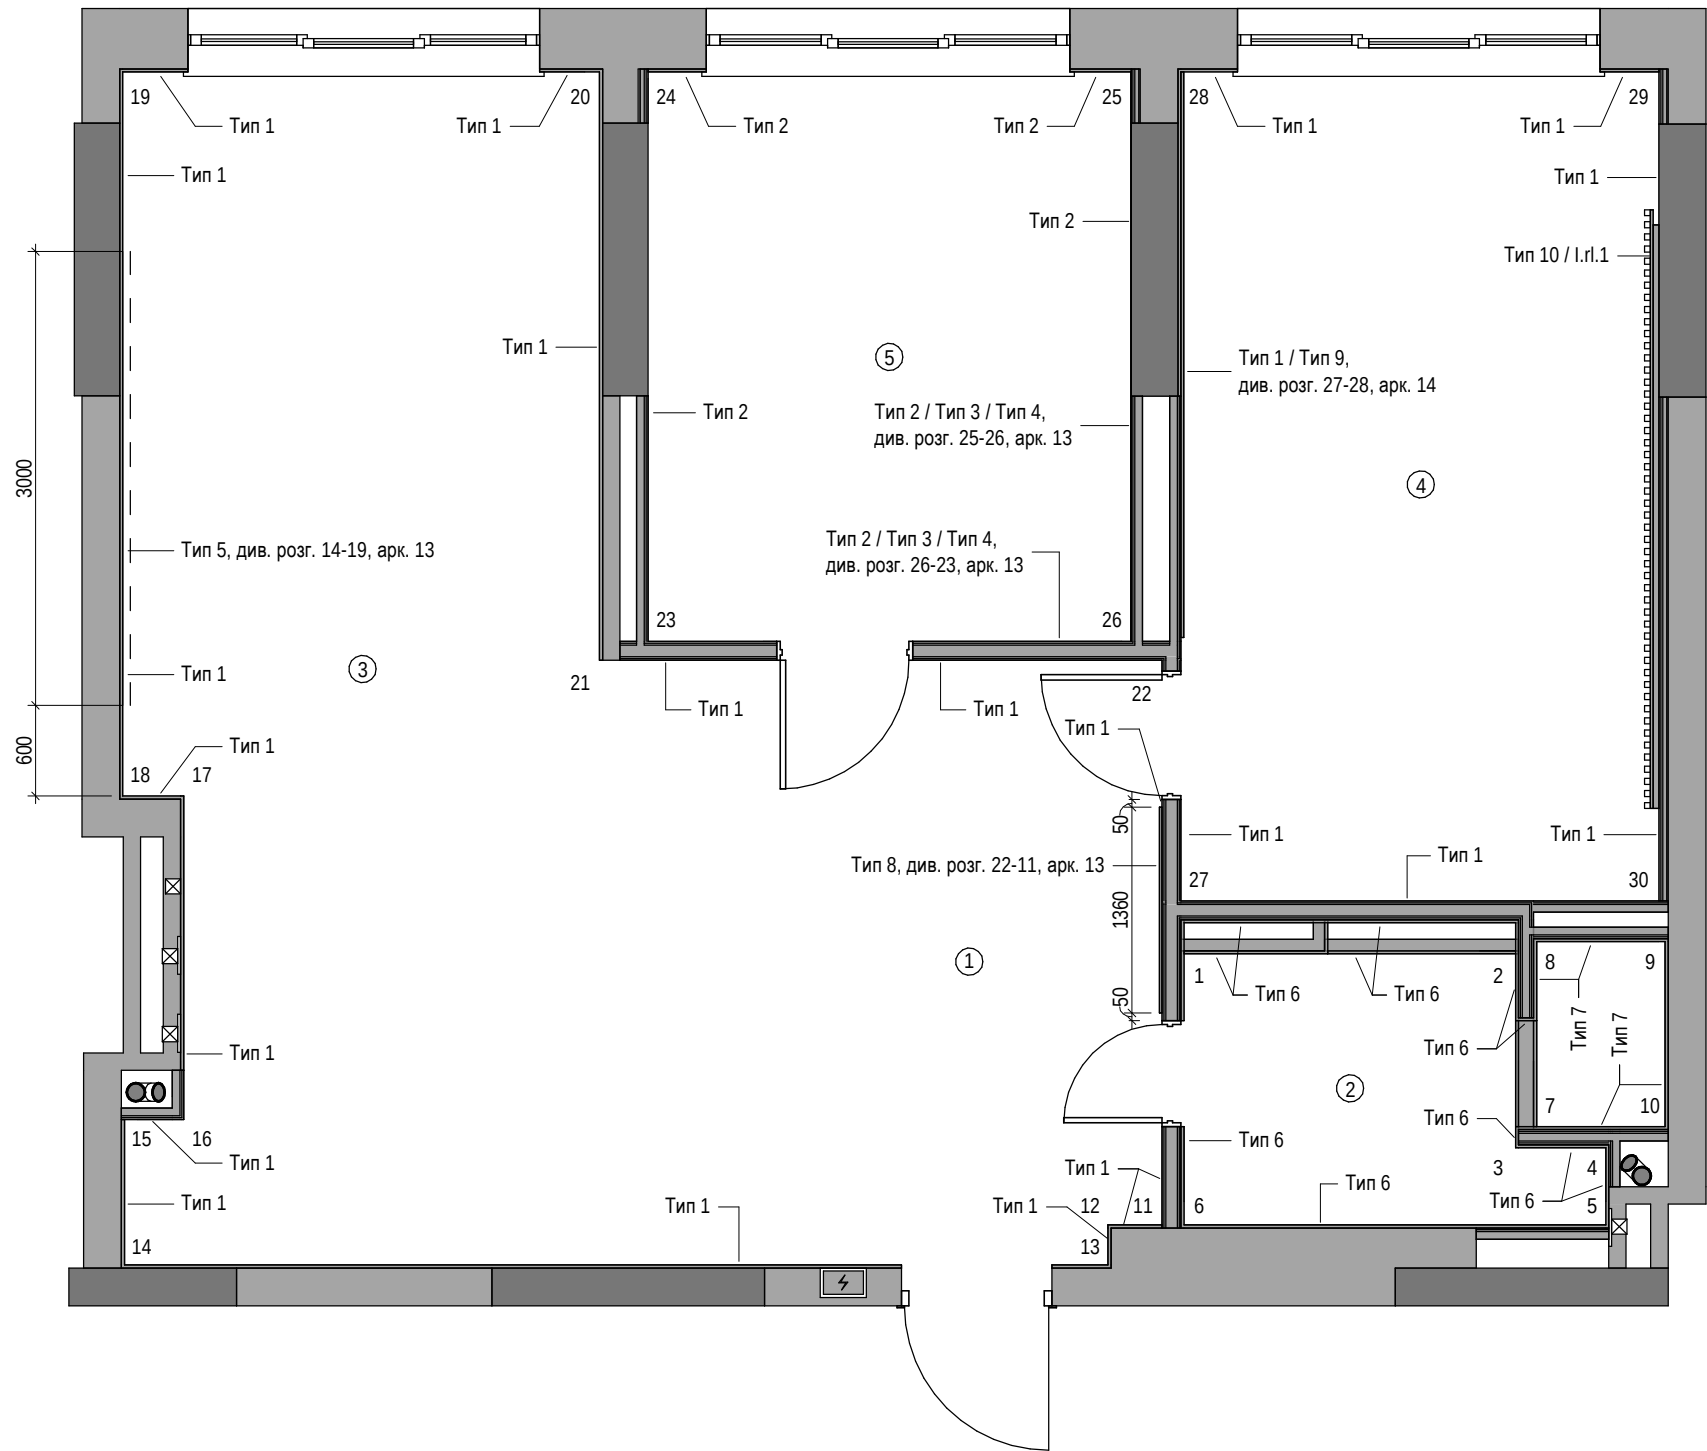


Відомість опорядження стін та перегородок		
Позн.	Тип опорядження	Площа (кв. м)
Тип 1	RAL 9003 (узгодити з Замовником)	125.87
Тип 2	RAL 7047 (узгодити з Замовником)	23.51
Тип 3	RAL 5024 (узгодити з Замовником)	1.94
Тип 4	RAL 5001 (узгодити з Замовником)	7.21
Тип 5	Фартук кухонний. Керамограніт 600х600 мм. Колір: сірий, темний. Текстура: камінь (узгодити з замовником)	1.80
Тип 6	Керамограніт 600х600 мм. Колір: сірий, світлий. Текстура: бетон (узгодити з Замовником)	25.43
Тип 7	Керамограніт 442х80 мм. Колір: коричневий, світлий. Текстура: дерево. (узгодити з замовником)	10.01
Тип 8	Декоративні дерев'яні панелі: Тип А. Колір: коричневий. Поверхня: матова. (узгодити з Замовником)	3.90
Тип 9	Декоративні дерев'яні панелі: Тип В. Колір: коричневий. Поверхня: матова. (узгодити з Замовником)	5.98
Тип 10	Декоративні дерев'яні панелі: Тип С Колір: коричневий. Поверхня: матова. (узгодити з Замовником)	8.51

Відомість опорядження декоративними елементами		
Позн.	Назва	Довжина (м.п.)
l.r.l.1	Рейка декоративна дерев'яна 40х40 мм, крок 20 мм. Колір: Тонування	107.50




Експлікація приміщень		
Позн.	Назва приміщення	Площа (кв. м)
1	Передпокій	10.10
2	Санвузол	5.27
3	Кухня / вітальня	28.70
4	Спальня	17.33
5	Спальня (дитяча)	12.04
Загальна площа		73.44

- Розміри уточнити по місцю. Підрядник повинен доповідати розробнику про будь-які невідповідності до початку робіт і під час будівництва.
- Всі матеріали повинні відповідати нормативним показникам пожежної небезпеки та бути сертифіковані на території України.
- Перед виготовленням елементів ідивідуального замовлення провести остаточні заміри на місці.
- Показники площі та довжини вказано орієнтовні та без врахування підрізки.
- За відмітку 0.000 прийнято відмітку чистої підлоги в приміщенні.
- Влаштувати примусову вентиляцію у санвузлі.
- Перед чистовим пофарбуванням виготовити зразки викрасок та погодити з замовником та архітектором проекту.
- Перед початком робіт всі рішення погодити з замовником та архітектором проекту.






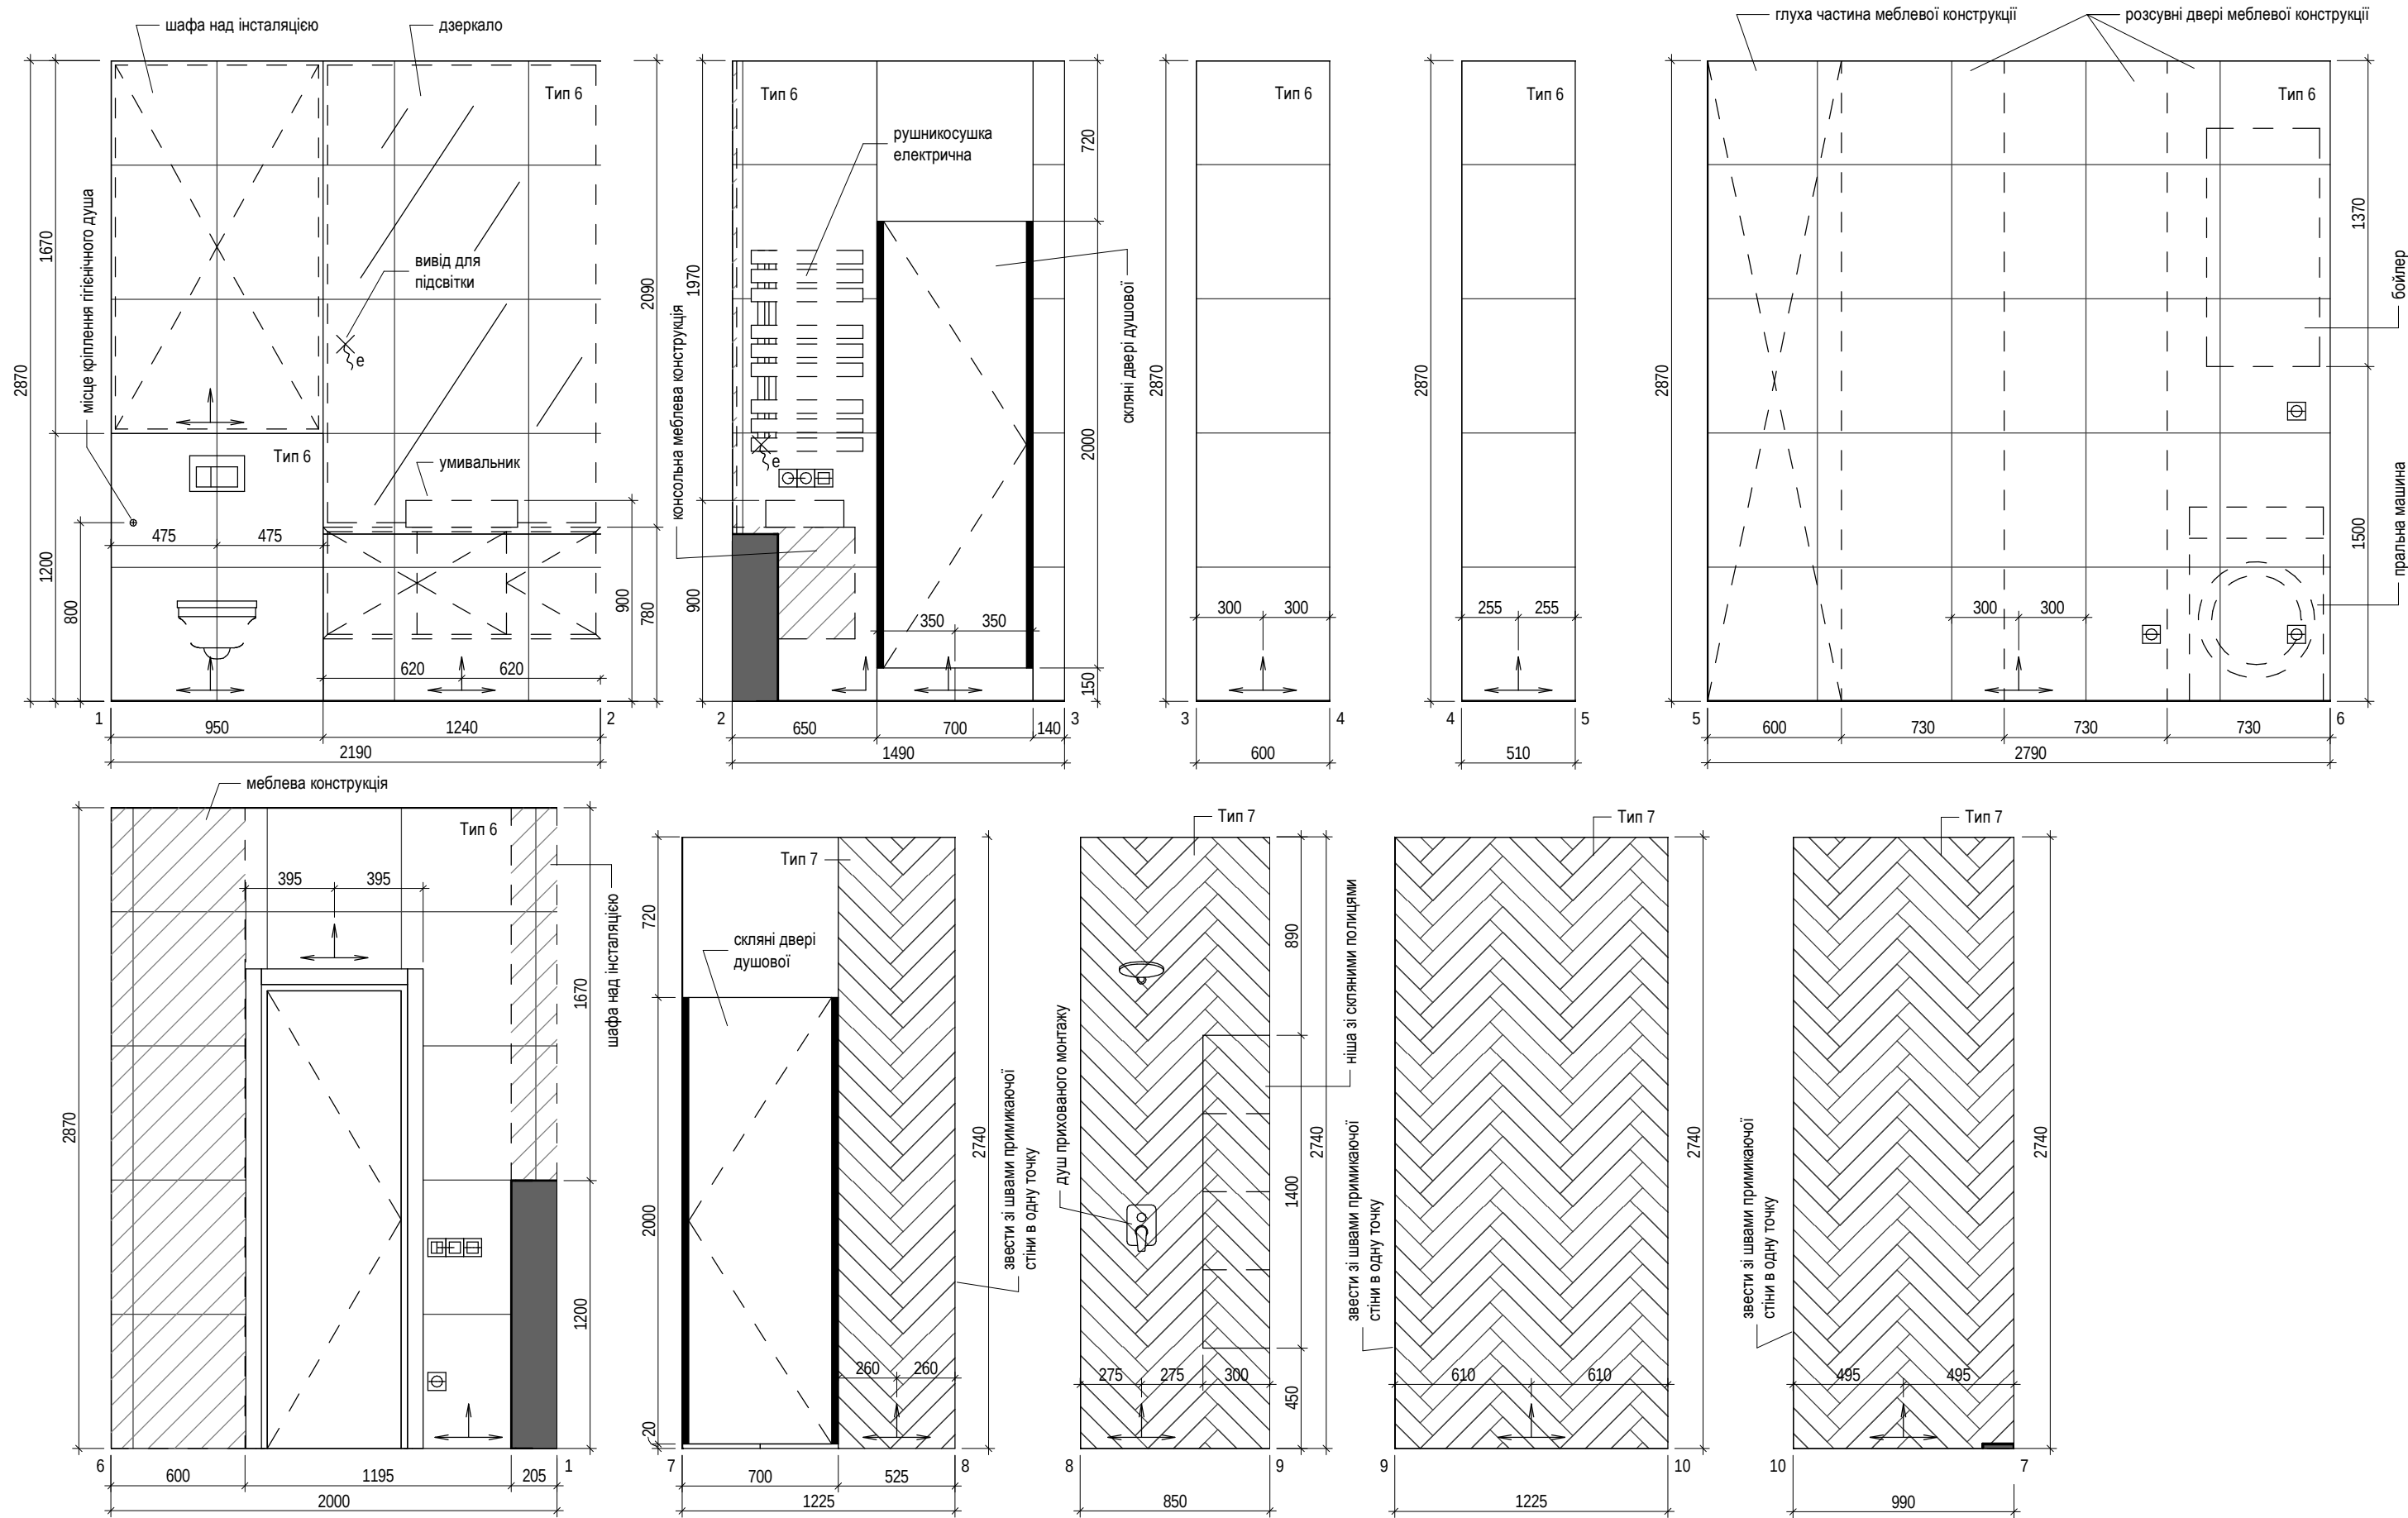



1. Розміри уточнити по місцю. Підрядник повинен доповідати розробнику про будь-які невідповідності до початку робіт і під час будівництва.
2. Всі матеріали повинні відповідати нормативним показникам пожежної безпеки та бути сертифіковані на території України.
3. Перед виготовленням елементів ідивідуального замовлення провести остаточні заміри на місці.
4. Показники площі та довжини вказано орієнтовні та без врахування підрізків.
5. За відмітку 0.000 прийнято відмітку чистої підлоги в приміщенні.
6. Влаштувати примусову вентиляцію у санвузлі.
7. Відомість опорядження стін та перегородок див. арк. 11.
8. Перед чистовим пофарбуванням виготовити зразки викрасок та погодити з замовником та архітектором проекту.
9. Перед початком робіт всі рішення погодити з замовником та архітектором проекту.

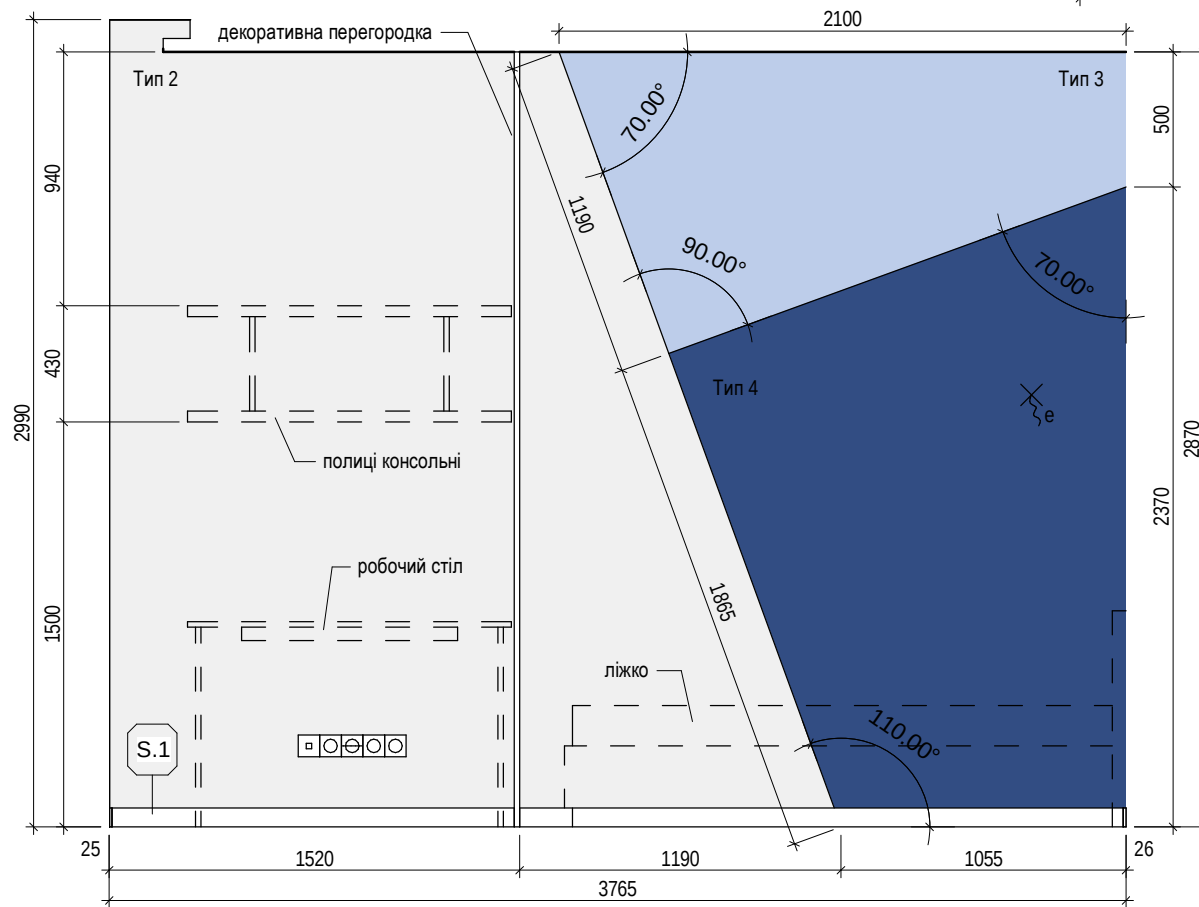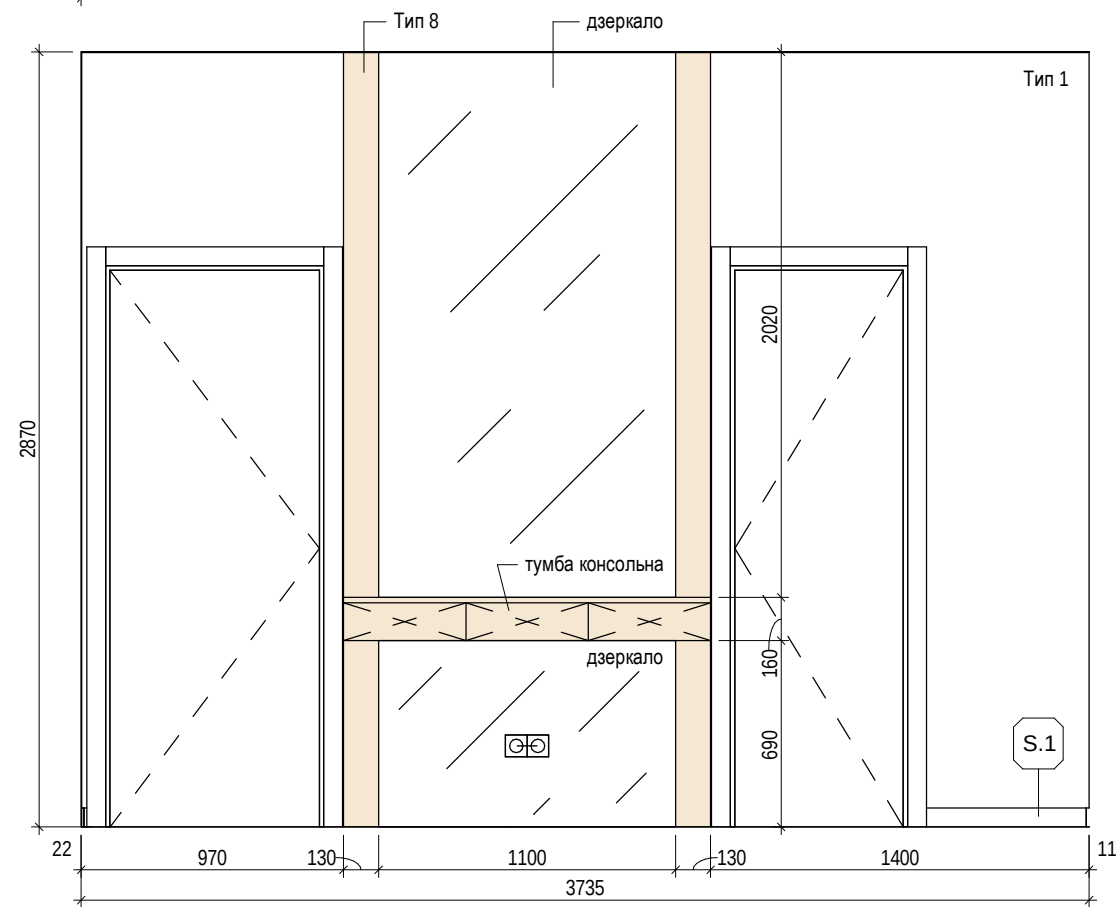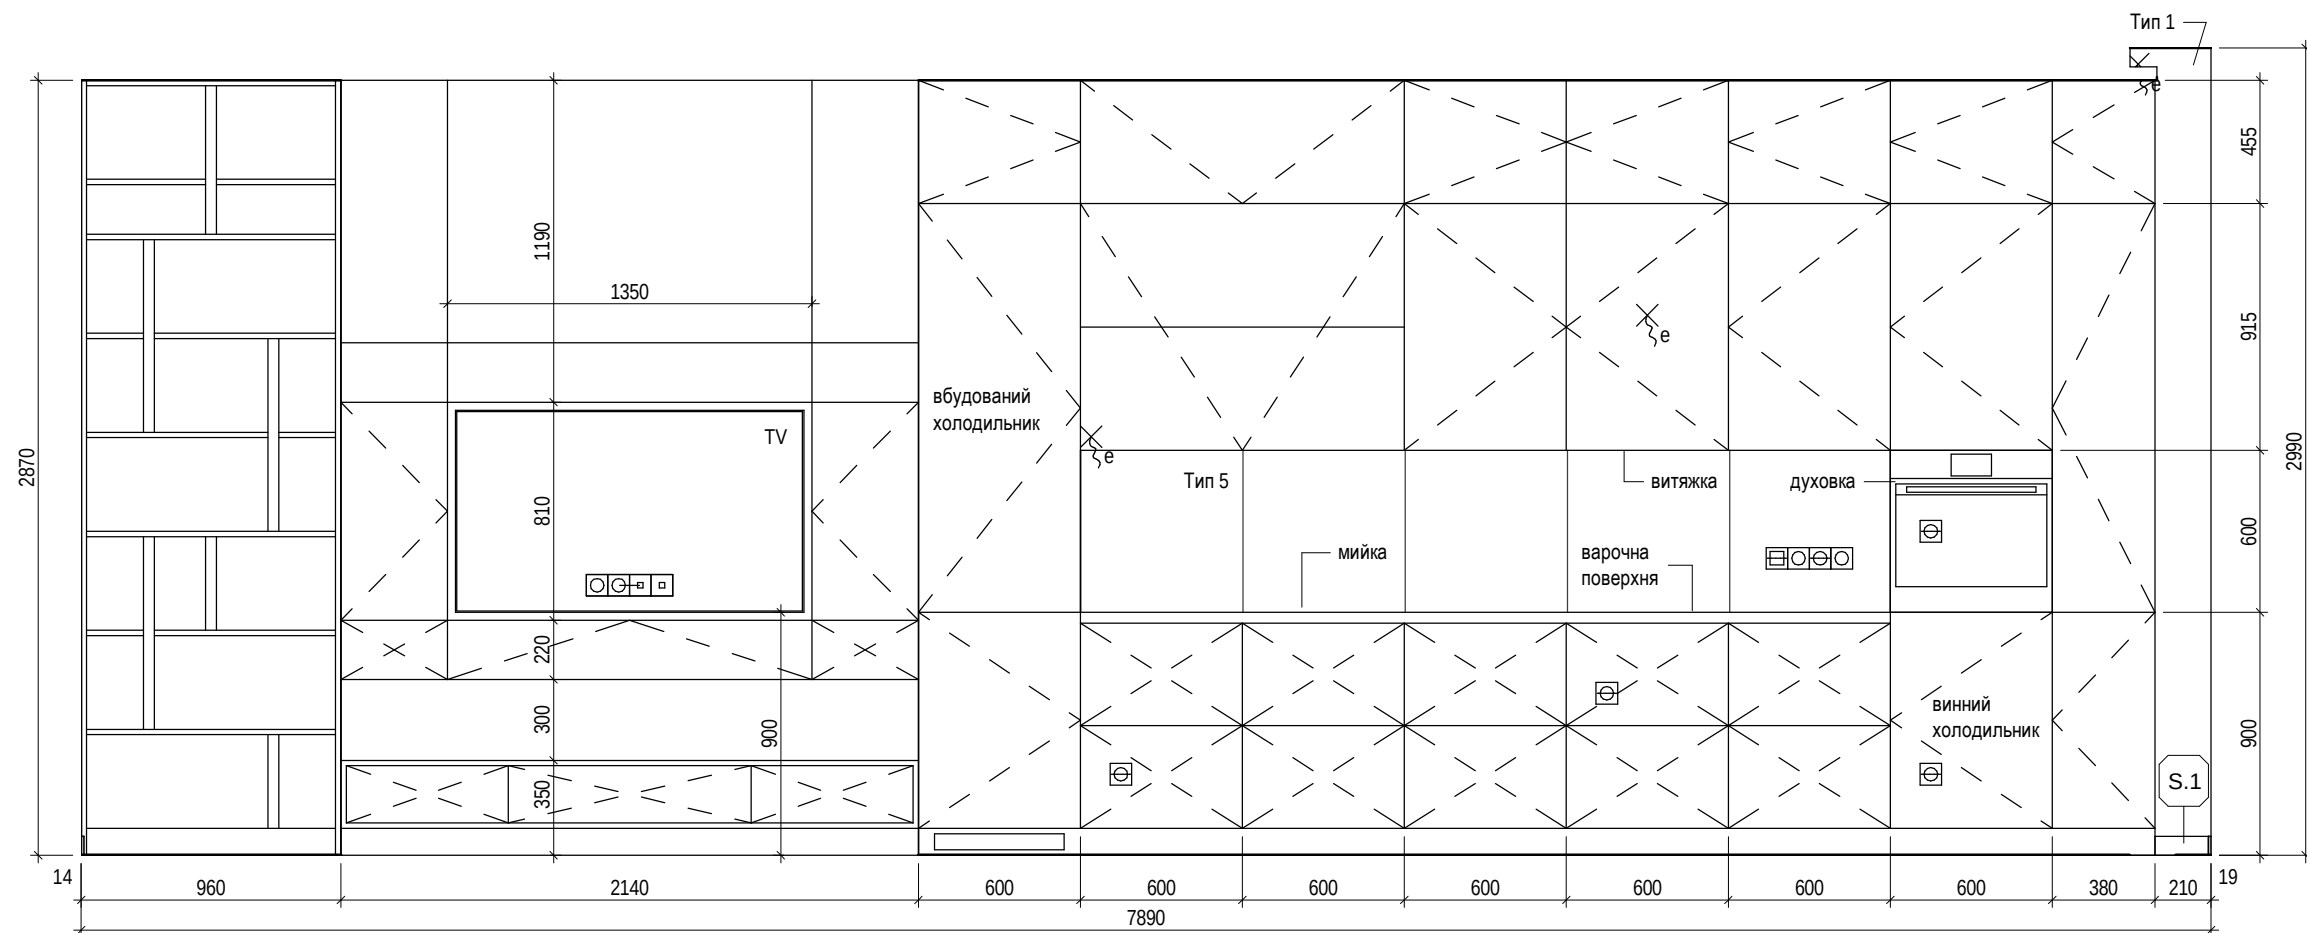

1. Розміри уточнити по місцю. Підрядник повинен доповідати розробнику про будь-які невідповідності до початку робіт і під час будівництва.
2. Всі матеріали повинні відповідати нормативним показникам пожежної безпеки та бути сертифіковані на території України.
3. Перед виготовленням елементів індивідуального замовлення провести остаточні заміри на місці.
4. Показники площі та довжини вказано орієнтовні та без врахування підрізки.
5. За відмітку 0.000 прийнято відмітку чистої підлоги в приміщенні.
6. Влаштувати примусову вентиляцію у санвузлі.
7. Відомість опорядження стін та перегородок див. арк. 11.
8. Перед чистовим пофарбуванням виготовити зразки виокрасок та погодити з замовником та архітектором проекту.
9. Перед початком робіт всі рішення погодити з замовником та архітектором проекту.

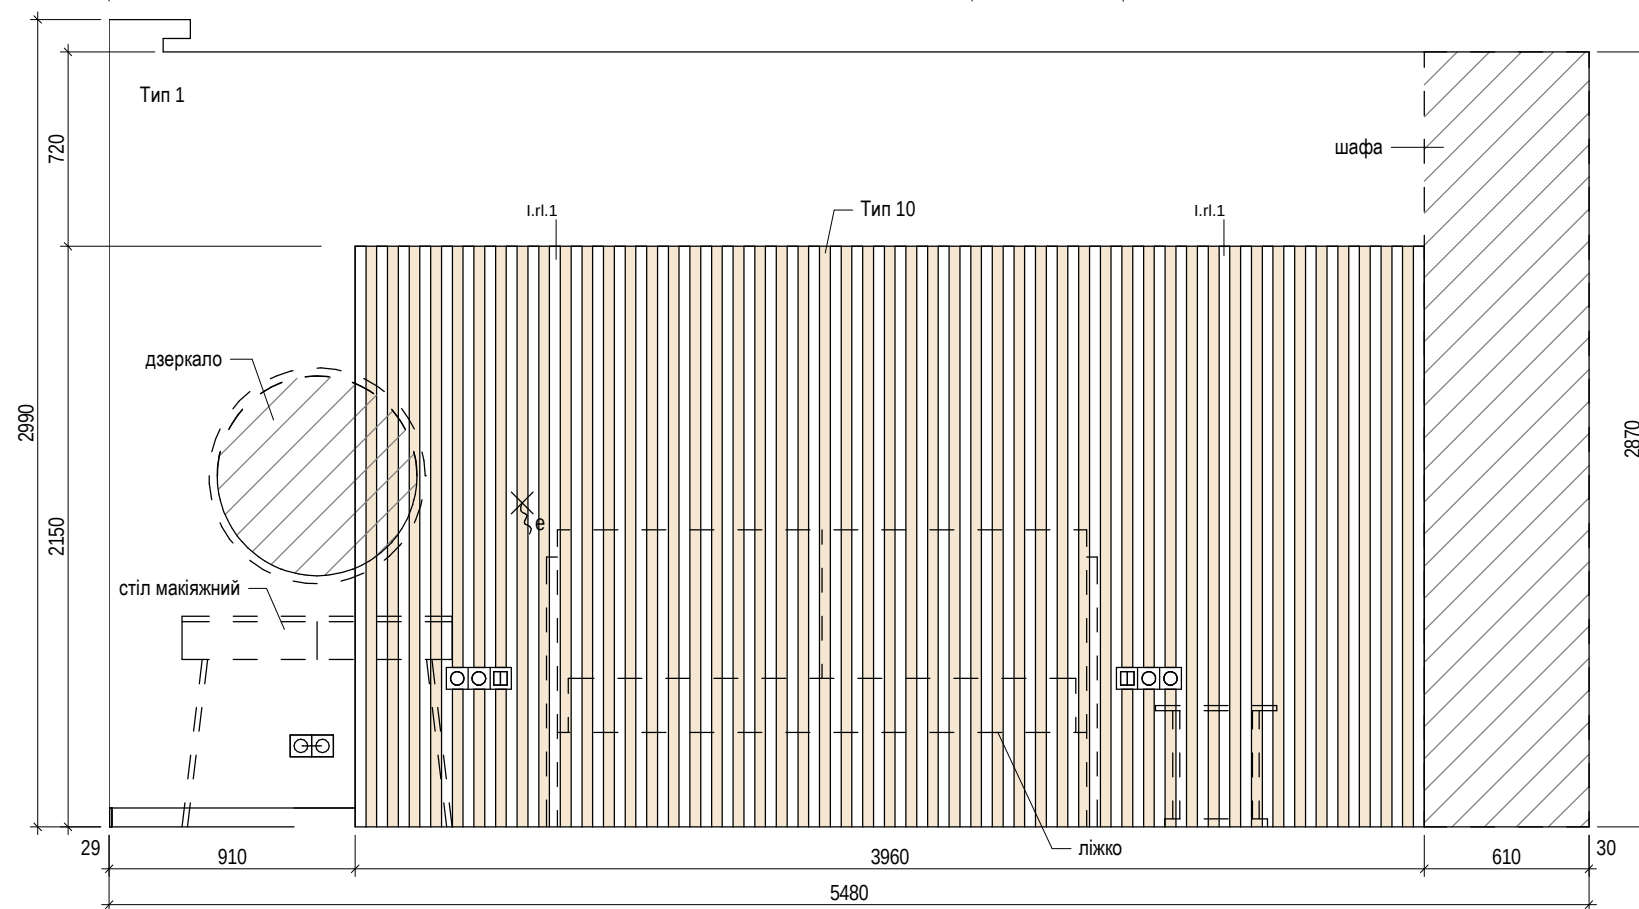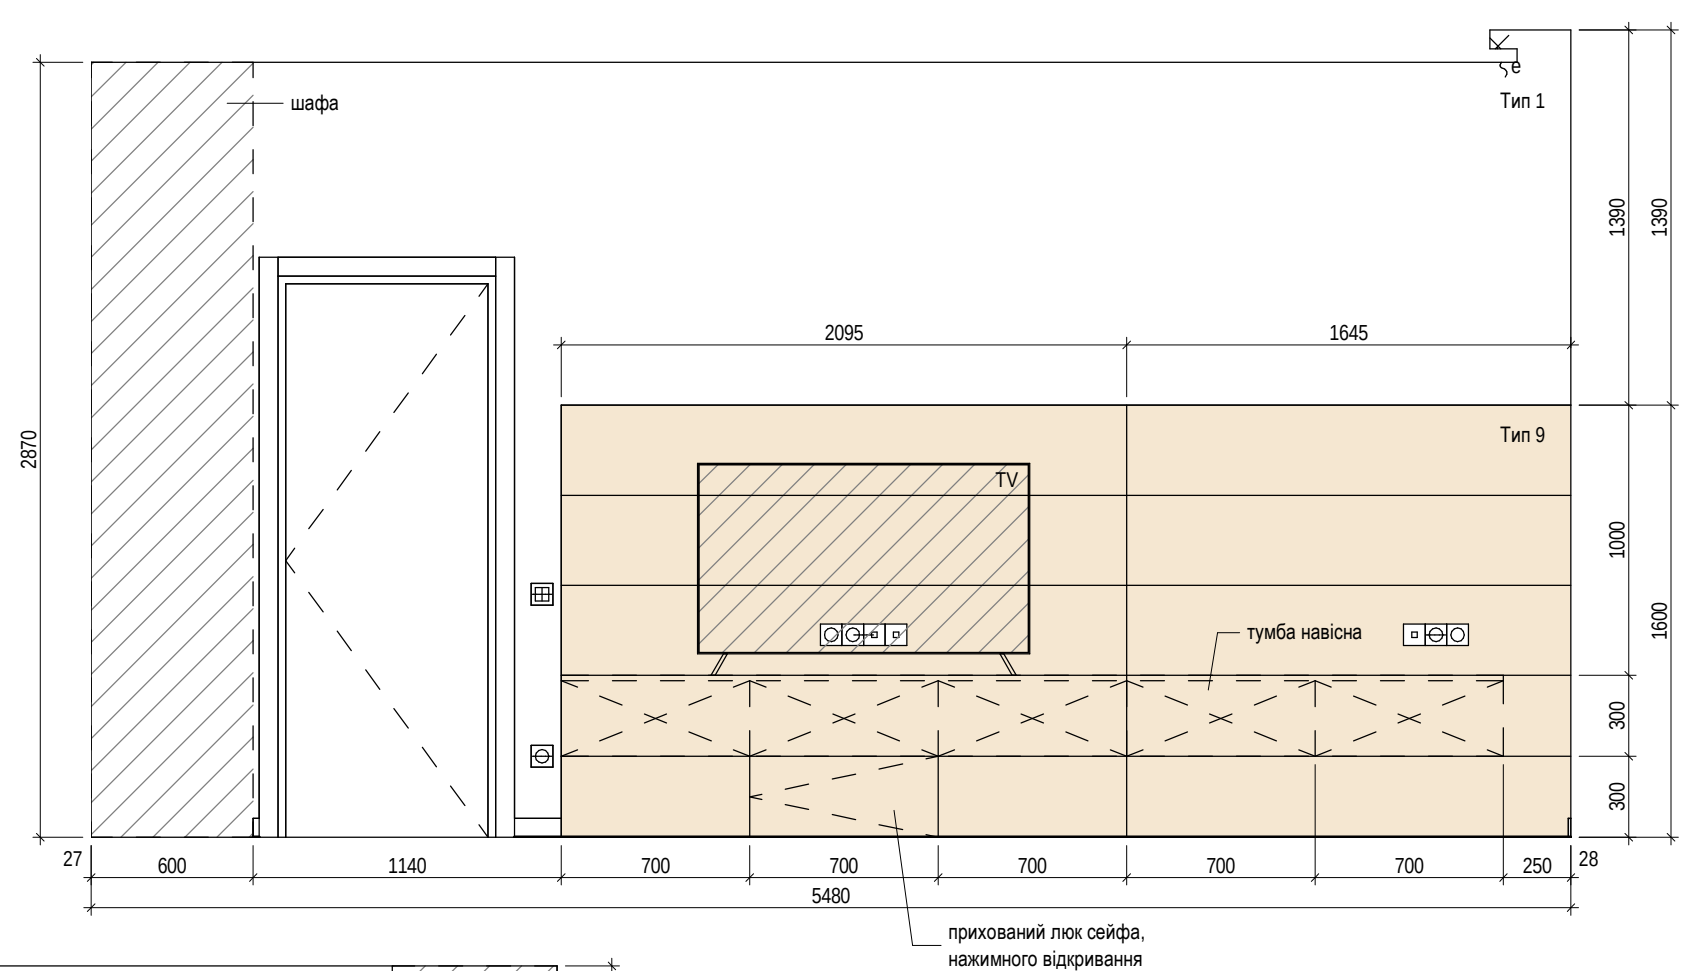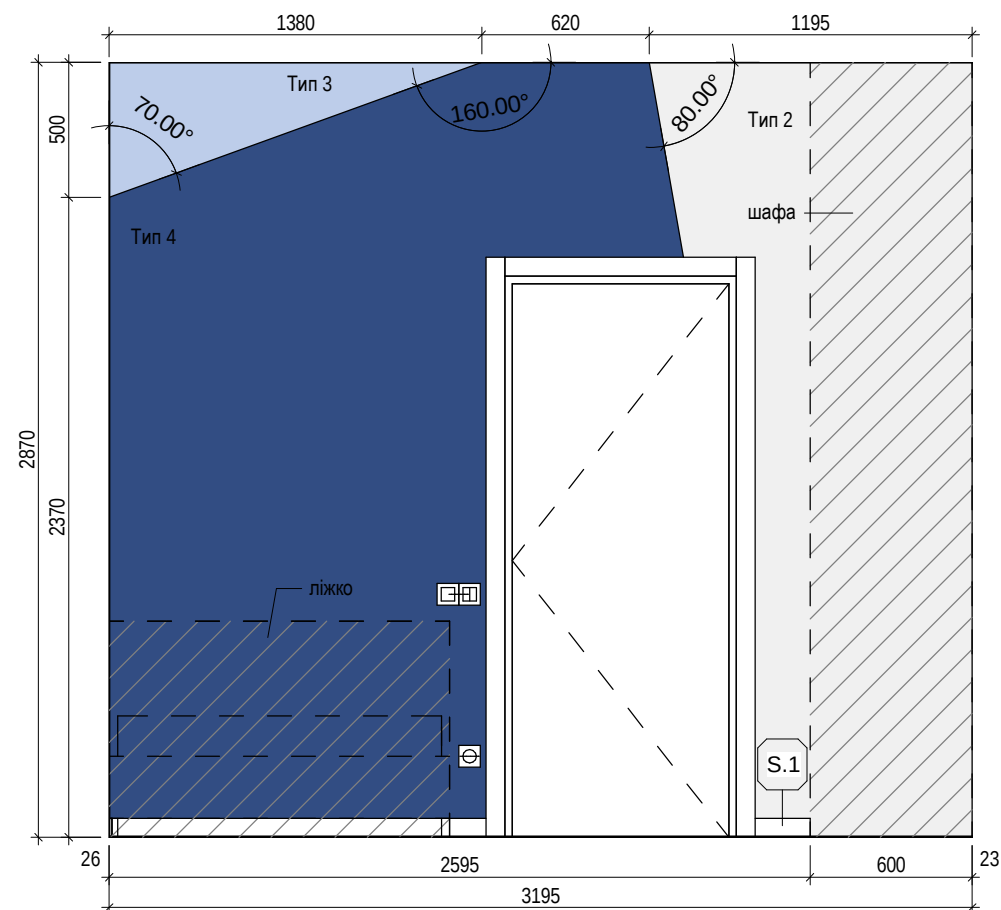

1. Розміри уточнити по місцю. Підрядник повинен доповідати розробнику про будь-які невідповідності до початку робіт і під час будівництва.
2. Всі матеріали повинні відповідати нормативним показникам пожежної безпеки та бути сертифіковані на території України.
3. Перед виготовленням елементів індивідуального замовлення провести остаточні заміри на місці.
4. Показники площі та довжини вказано орієнтовні та без врахування підрізки.
5. За відмітку 0.000 прийнято відмітку чистої підлоги в приміщенні.
6. Влаштувати примусову вентиляцію у санвузлі.
7. Відомість опорядження стін та перегородок див. арк. 11.
8. Перед чистовим пофарбуванням виготовити зразки викрасок та погодити з замовником та архітектором проекту.
9. Перед початком робіт всі рішення погодити з замовником та архітектором проекту.
10. Стандартний крок для рейок - 80 мм.

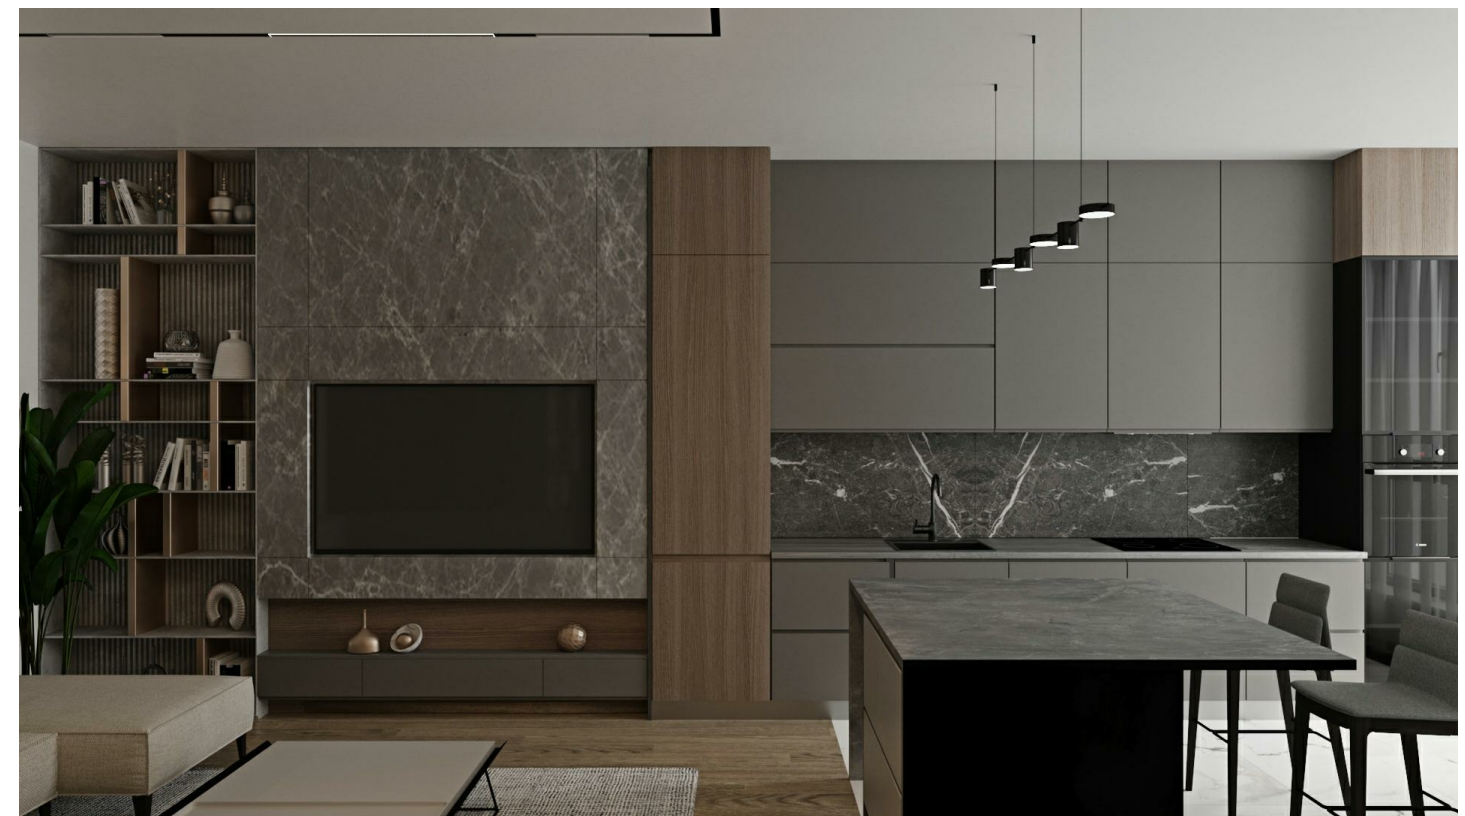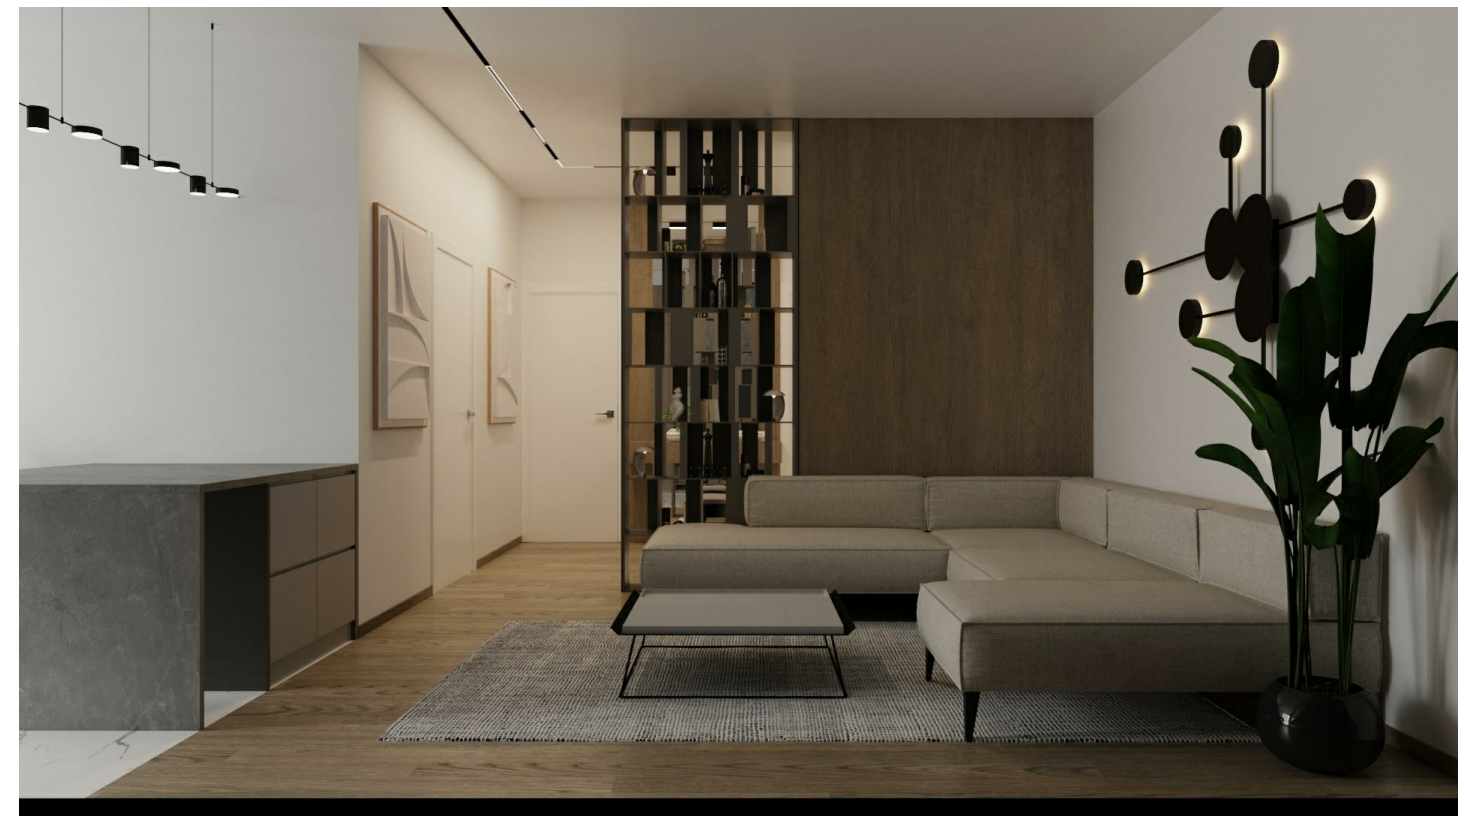

1. Візуалізації відображають загальну концепцію та є допоміжним матеріалом дизайн-проекту.
2. Даний аркуш не є робочою документацією.
3. Остаточний підбір оздоблювальних матеріалів, приладів та обладнання узгодити з замовником та архітектором проекту.



1. Візуалізації відображають загальну концепцію та є допоміжним матеріалом дизайн-проекту.
2. Даний аркуш не є робочою документацією.
3. Остаточний підбір оздоблювальних матеріалів, приладів та обладнання узгодити з замовником та архітектором проекту.



1. Візуалізації відображають загальну концепцію та є допоміжним матеріалом дизайн-проекту.
2. Даний аркуш не є робочою документацією.
3. Остаточний підбір оздоблювальних матеріалів, приладів та обладнання узгодити з замовником та архітектором проекту.



1. Візуалізації відображають загальну концепцію та є допоміжним матеріалом дизайн-проекту.
2. Даний аркуш не є робочою документацією.
3. Остаточний підбір оздоблювальних матеріалів, приладів та обладнання узгодити з замовником та архітектором проекту.



1. Візуалізації відображають загальну концепцію та є допоміжним матеріалом дизайн-проекту.
2. Даний аркуш не є робочою документацією.
3. Остаточний підбір оздоблювальних матеріалів, приладів та обладнання узгодити з замовником та архітектором проекту.

Експлікація декоративних елементів		
№	Назва	Посилання
1	Стіл журнальний	https://his.ua/product/zhurnalnyy-stolik-temple-3el
2	Диван	https://his.ua/product/modulnyy-divan-hey
3	Стілець напів-барний	https://his.ua/product/stul-polu-barnyy-tectonic
4	Дзеркало	https://his.ua/product/zerkalo-duoo
5	Стілець	https://his.ua/product/stul-axe
6	Стіл робочий	https://his.ua/product/stol-pismenny-ash
7	Тумба до ліжка	https://his.ua/product/stol-prikovatny-duoo
8	Ліжко	https://his.ua/product/krovat-madison
9	Стіл косметичний	https://his.ua/product/stol-konsolny-duoo
10	Стілець	https://his.ua/product/stul-ce02
11	Бра	https://shoploft.com.ua/products/bra-monkey-white-h62-
12	Світильник стельовий	https://www.lampa.ua/ru/katalog/27396.html
13	Бра (2)	https://www.terra-svet.com/product/bra/nastennye-svetilniki-teco-long-lamp/
14	Бра (3)	https://www.terra-svet.com/product/bra/nastennye-bra-molecular-wall/
		https://pridelight.com.ua/p/2388-pride-nastenny_svetilnik_5b2021-6.html
15	Світильник підвісний	https://www.terra-svet.com/product/lyustry/sovremennye-lyustry/trosovaya-seriya-ray-boshi-black/
16	Рушникосушка	https://shop.agromat.ua/pax-3707-3-tango-elektricheskiy_s355176
17	Світильник підвісний (2)	https://pridelight.com.ua/p/2361-pride-podvesnoy_svetilnik_810252p_m.html
18	Плитка	https://shop.agromat.ua/plytka-geotiles-ut-lander-gris-riv_s476508
19	Плитка (2)	https://shop.agromat.ua/plytka-pamesa-sils-ceniza_s483816
20	Плитка (3)	https://shop.agromat.ua/geotiles-ut-lander-taupe_s382463
21	Плитка (4)	https://shop.agromat.ua/plitka-monopole-ceramica-orinoco-oak-placket_s468513

