


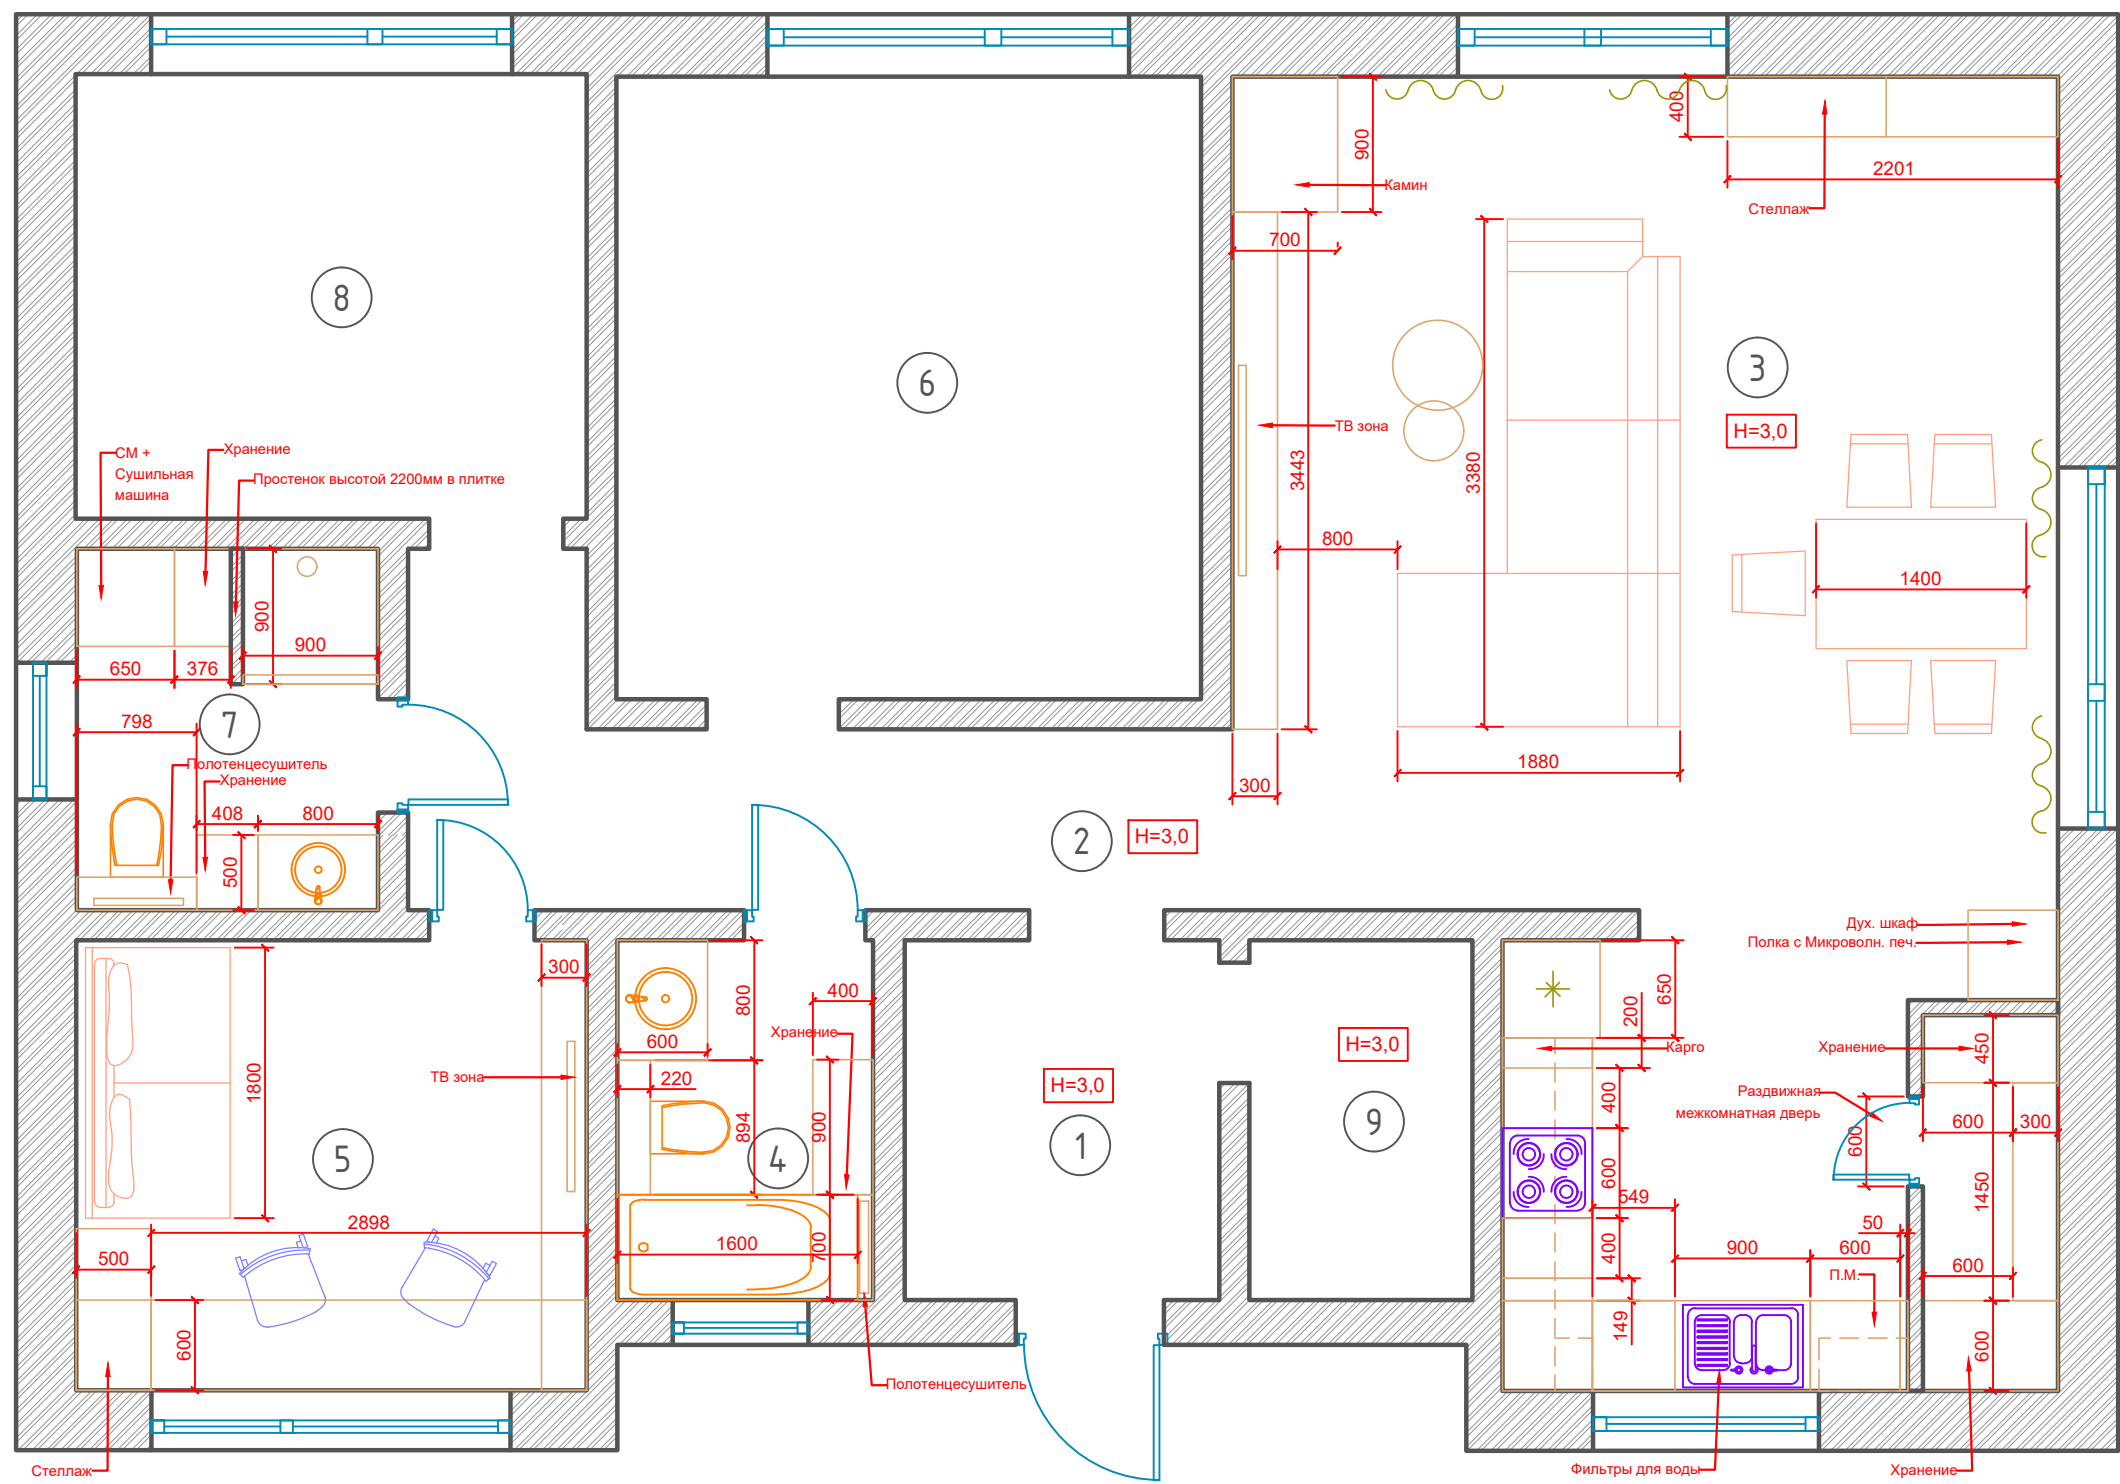

Условные обозначения

■ Существующие стены

H=2,7 Высота потолка

H=2,7 Высота дверного проема/окна

○ ГХВС+ канализация

Экспликация

№	Помещение	S,м.кв.
1	Прихожая	5,2
2	Коридор	8,0
3	Кухня-Гостиная	42,2
4	Гостевой с/у	4,1
5	Кабинет	10,2
6	Спальня	16,1
7	Ванная комната	4,8
8	Гостевая	10,0
9	Тех.пом.	3,6
ОБЩАЯ		104,2

- Примечания:
- Необходимые размеры уточнить на месте!!!
 - Размеры Ванной комнаты даны без учета толщины плитки.
 - Размеры готовой мебели могут варьироваться (уточнить при заказе!).

дизайнер	Дорофеева Е.Э	Проект жилого дома "ГНЕДИН"		
заказчик		Планировочное решение	Лист	Листов
			11	45